


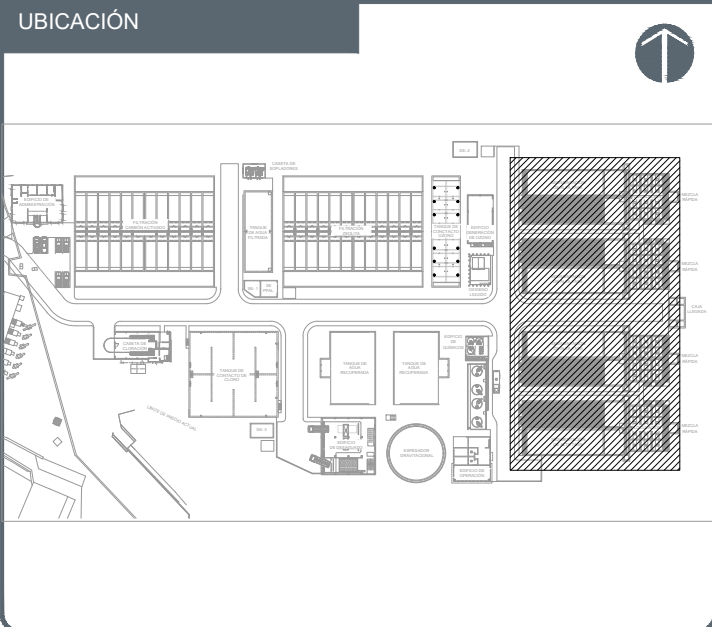

NOTAS:

- PROYECCIONES
- EJES
- ACOTACIONES
- ELEMENTO ESTRUCTURAL
- INDICA NIVEL EN ALZADO
- INDICA NIVEL EN PLANTA

CODIFICACIÓN DE NIVELES

- NA NIVEL DE AGUA
- NC NIVEL DE CORONA DE MURO
- NCT NIVEL DE CENTRO DE TUBERÍA
- NF NIVEL DE FONDO
- NVC NIVEL DE VERTEDERO DE CONCRETO
- NVM NIVEL DE VERTEDERO METÁLICO
- NTN NIVEL DE TERRENO NATURAL

AUTORIZACIÓN :

Mtro. Joel Iván Zúñiga Gosálvez
Director General de Proyectos de Ingeniería

Ing. Raúl Fletes López
Director de Proyectos Hidráulicos

DATOS GENERALES

Localización: Av. Gobernador Luis G. Curiel 3577

Municipio: Guadalajara

PROYECTO:

Construcción de sistema mecánico y equipamiento del módulo de floculación y sedimentación de la unidad número 2 para la ampliación de la planta potabilizadora número 1 "TP1 Miravalle", en el municipio de Guadalajara, Jalisco.

CONTENIDO:


MODULO DE MEZCLA RAPIDA - FLOCULACIÓN - SEDIMENTACIÓN
PLANTA GENERAL

ESCALA: 1:100

FECHA: AGOSTO 2026

CLAVE DE PLANO:

S I O P - E - H I D - O B - L P - 0 5 7 2 - 2 0 2 6

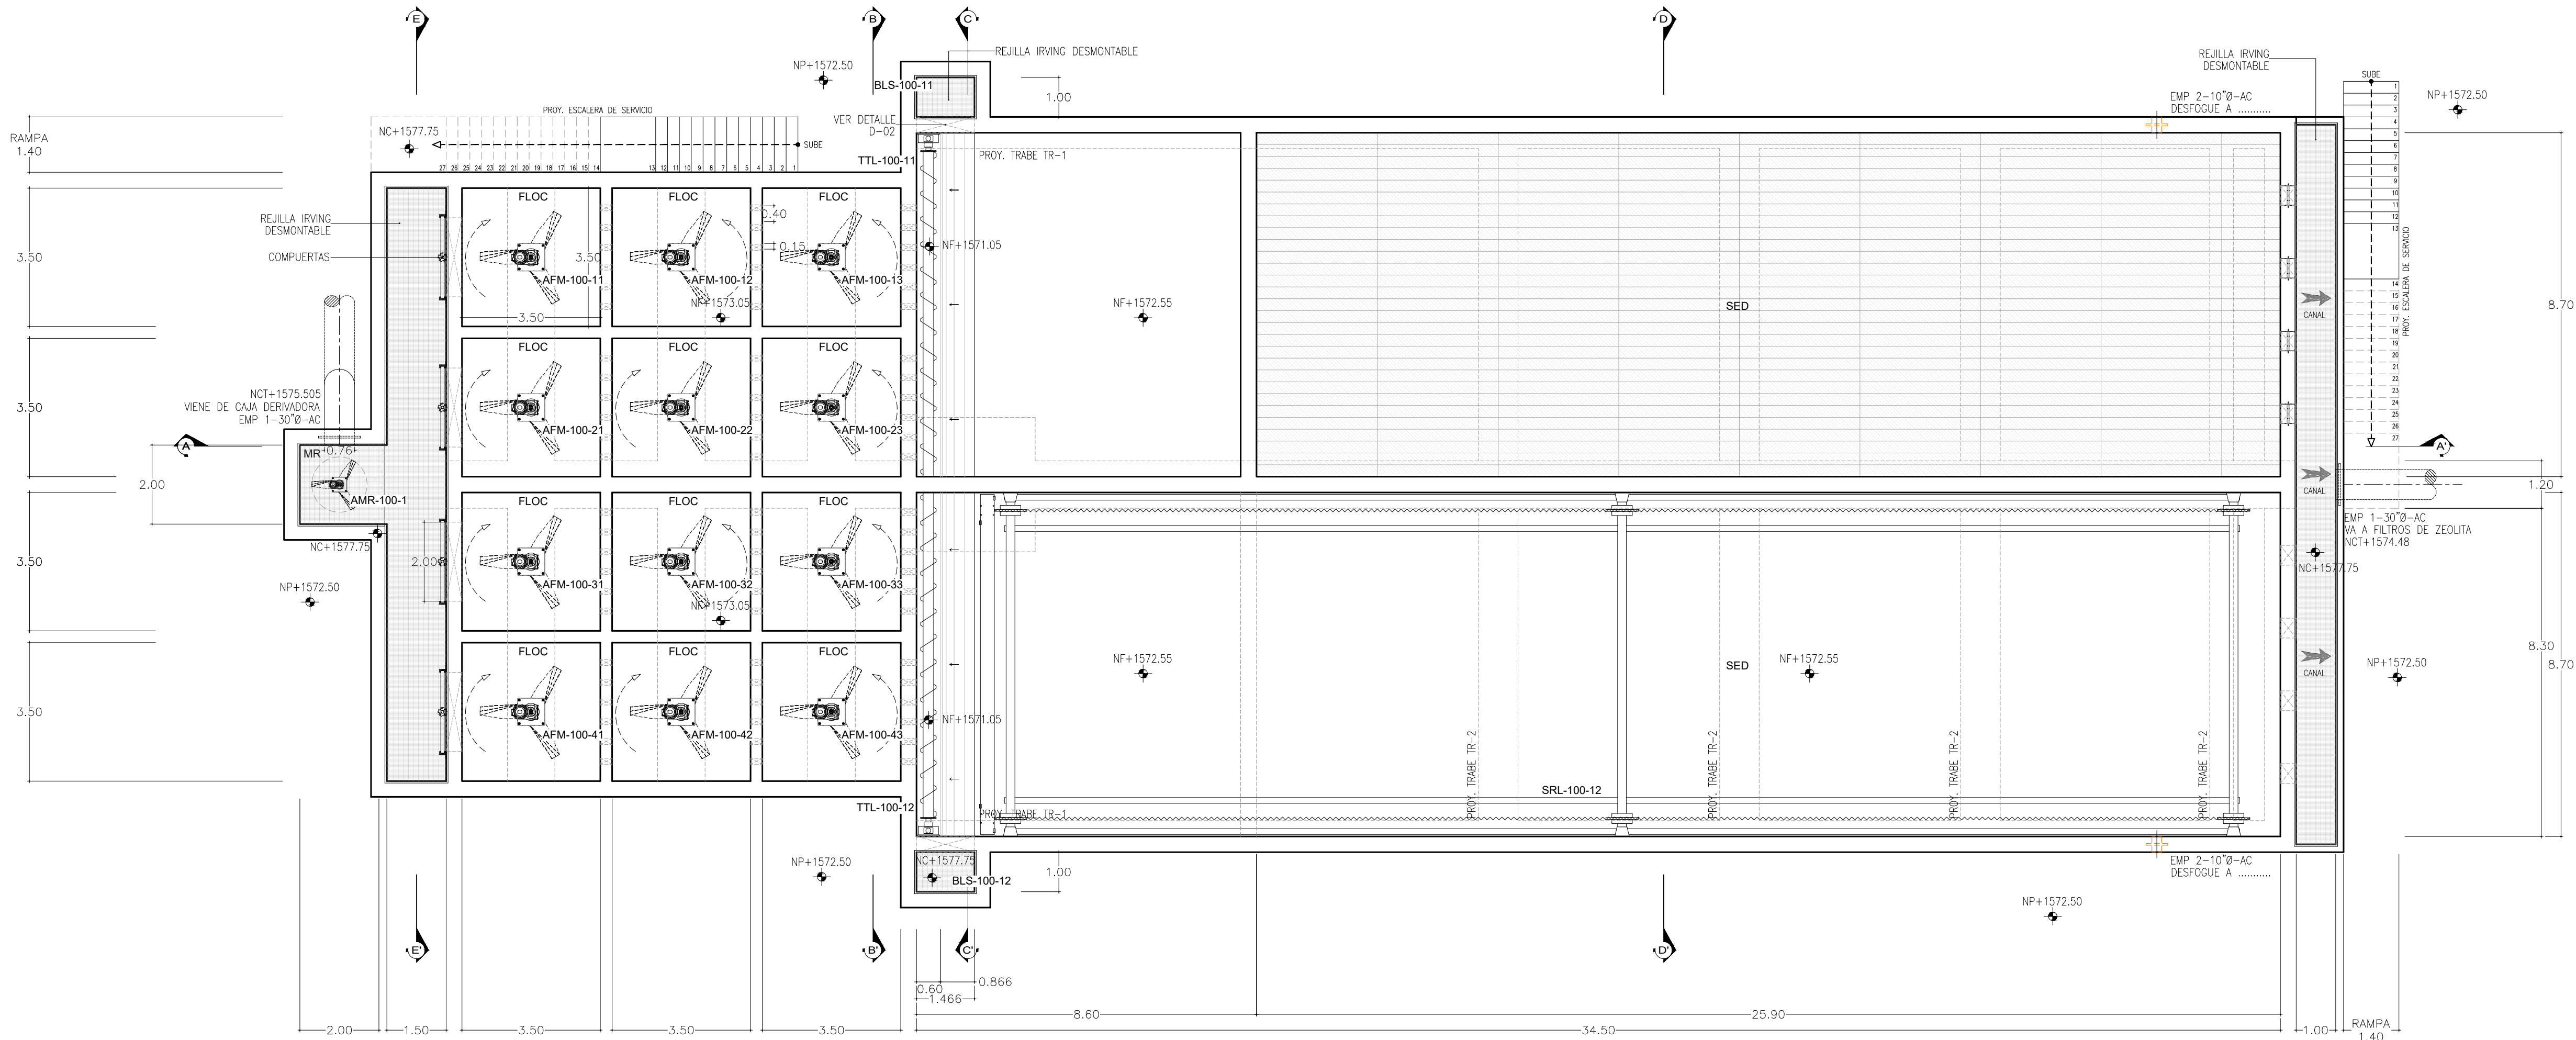

TANQUE DE MEZCLA RÁPIDA, FLOCULACIÓN Y SEDIMENTACIÓN
VISTA EN PLANTA GENERAL
ESCALA 1:100



NOTAS:

---	PROYECCIONES
---	EJES
---	ACOTACIONES
---	ELEMENTO ESTRUCTURAL
---	INDICA NIVEL EN ALZADO
---	INDICA NIVEL EN PLANTA

CODIFICACIÓN DE NIVELES

NA	NIVEL DE AGUA
NC	NIVEL DE CORONA DE MURO
NCT	NIVEL DE CENTRO DE TUBERÍA
NF	NIVEL DE FONDO
NVC	NIVEL DE VERTEDERO DE CONCRETO
NVM	NIVEL DE VERTEDERO METÁLICO
NTN	NIVEL DE TERRENO NATURAL

AUTORIZACIÓN :

Mtro. Joel Iván Zúñiga Gosálvez Director General de Proyectos de Ingeniería
Ing. Raúl Fletes López Director de Proyectos Hidráulicos

DATOS GENERALES

Localización: Av. Gobernador Luis G. Curiel 3577
Municipio: Guadalajara


PROYECTO:

Construcción de sistema mecánico y equipamiento del módulo de floculación y sedimentación de la unidad número 2 para la ampliación de la planta potabilizadora número 1 "TP1 Miravalle", en el municipio de Guadalajara, Jalisco.


CONTENIDO:

MODULO DE MEZCLA RAPIDA - FLOCULACIÓN - SEDIMENTACIÓN ALZADOS Y SECCIONES
--


ESCALA:	FECHA:	CLAVE DE PLANO:
1:100	AGOSTO 2026	

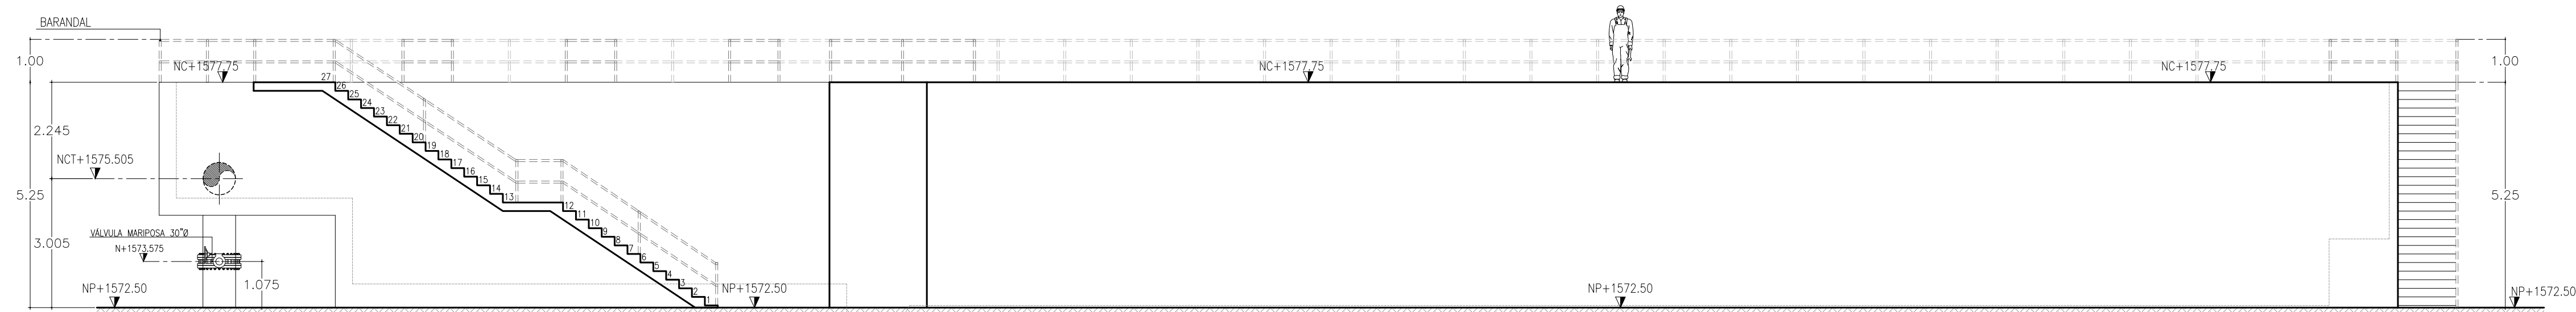


VISTA EN ALZADO LONGITUDINAL
ESCALA 1:100

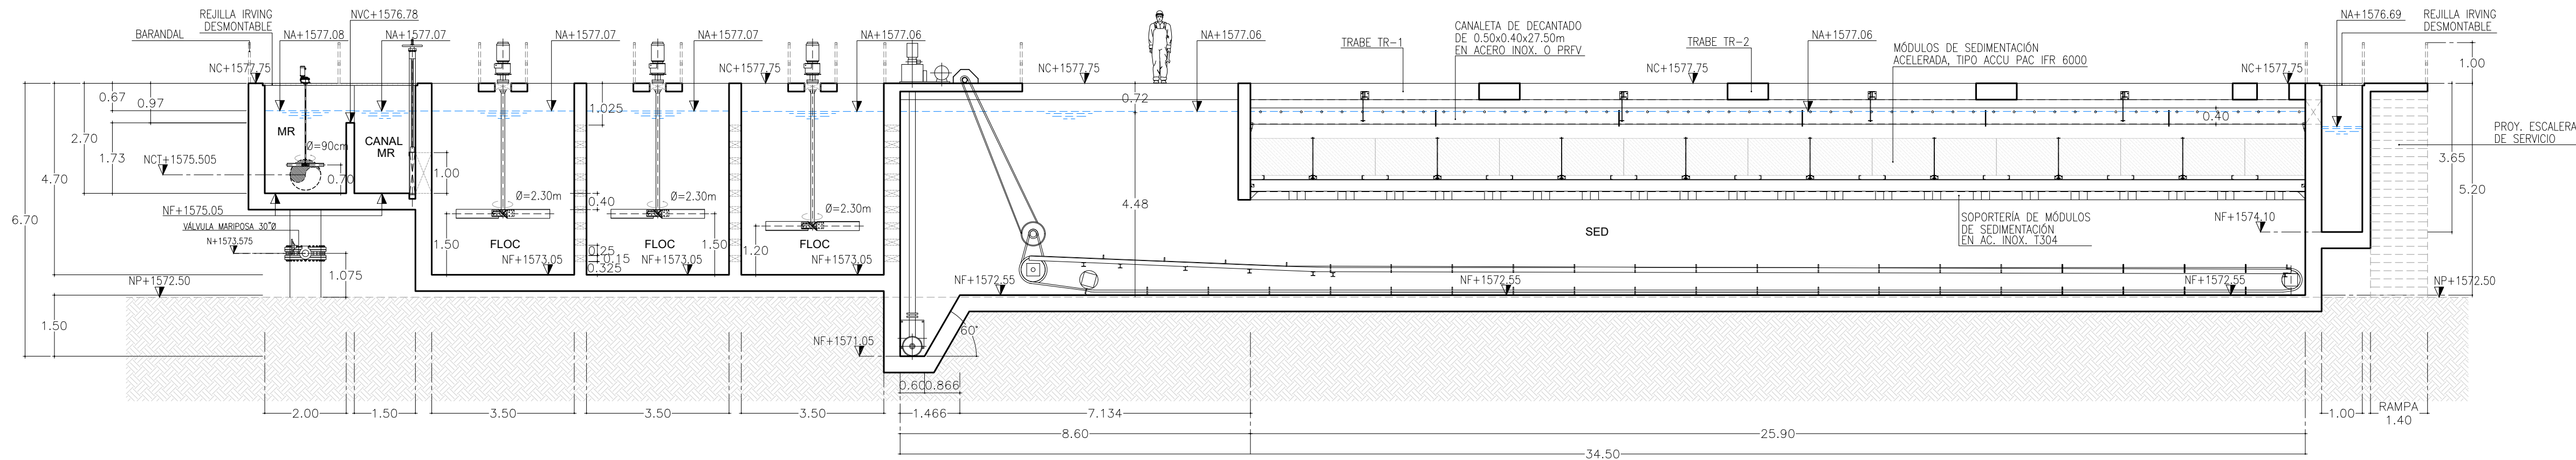


VISTA EN SECCIÓN A-A'
ESCALA 1:100

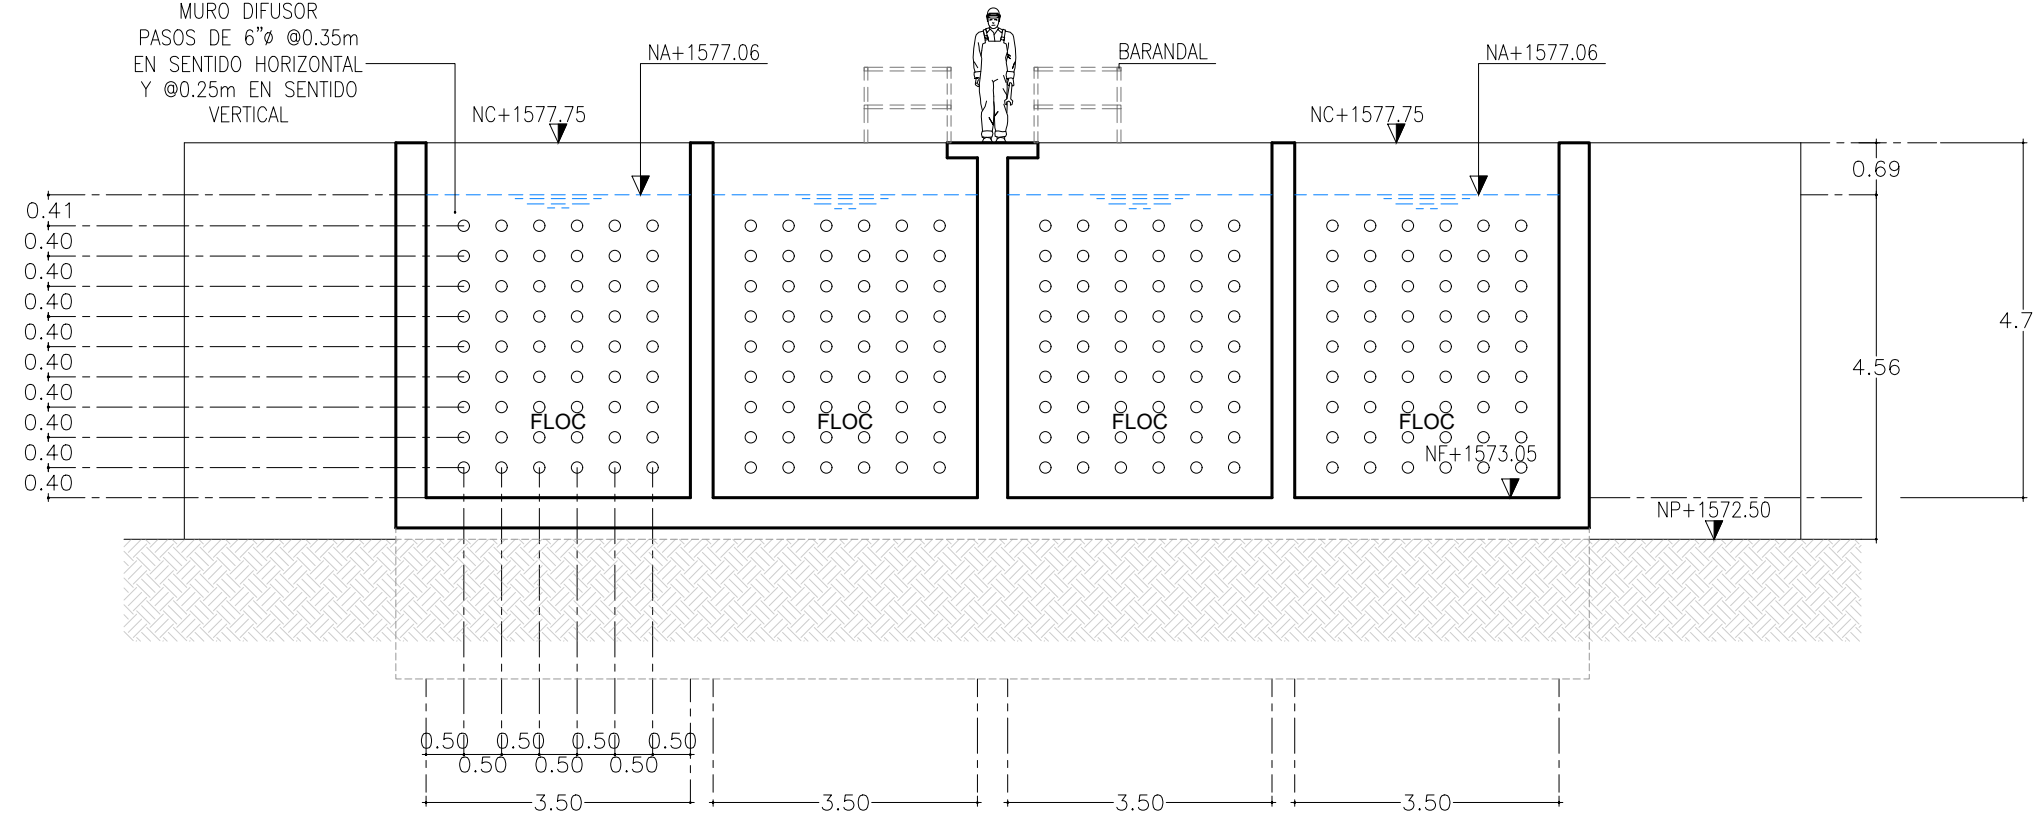


VISTA EN SECCIÓN B-B'
ESCALA 1:100

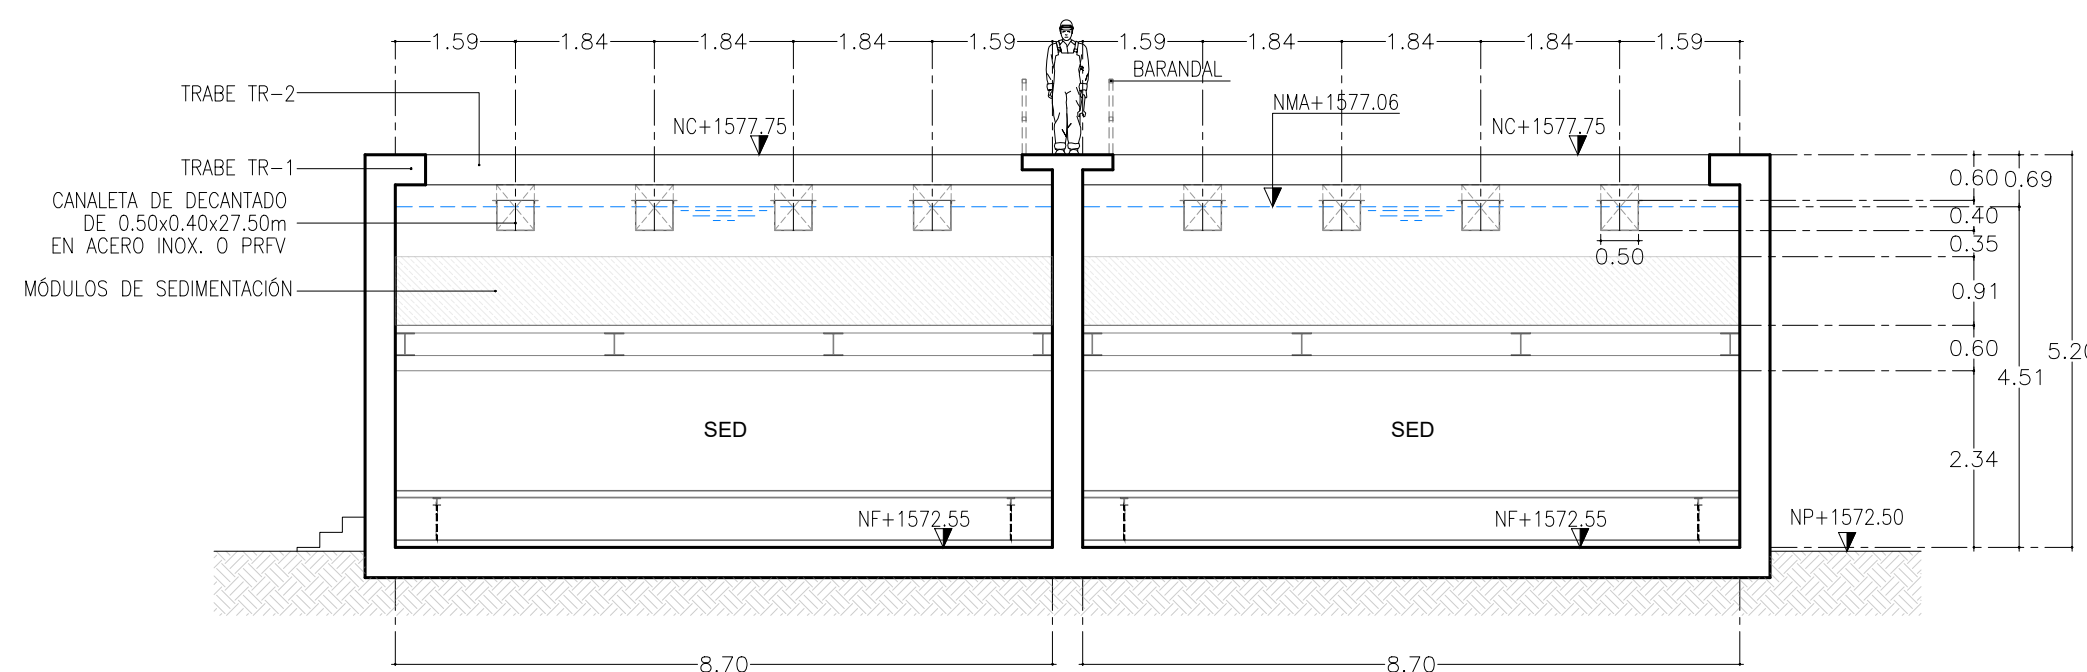


VISTA EN SECCIÓN D-D'
ESCALA 1:100

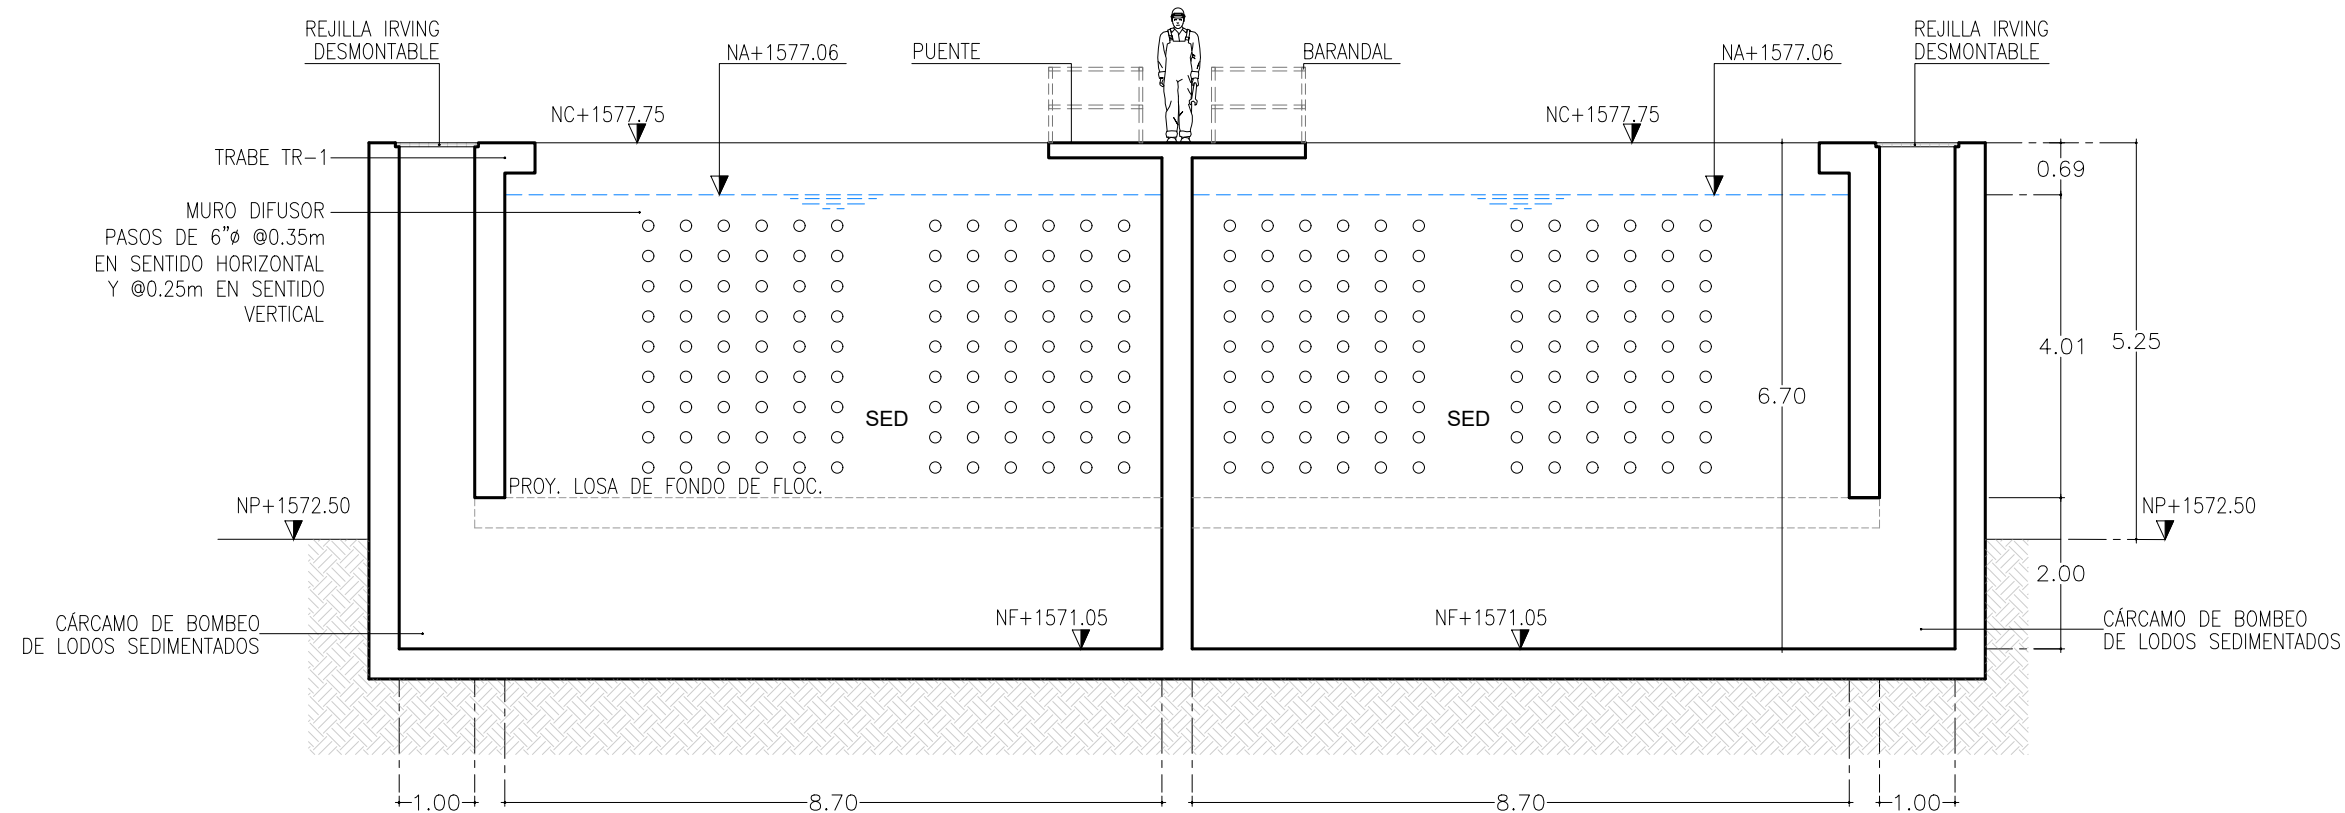

VISTA EN SECCIÓN C-C'
ESCALA 1:100

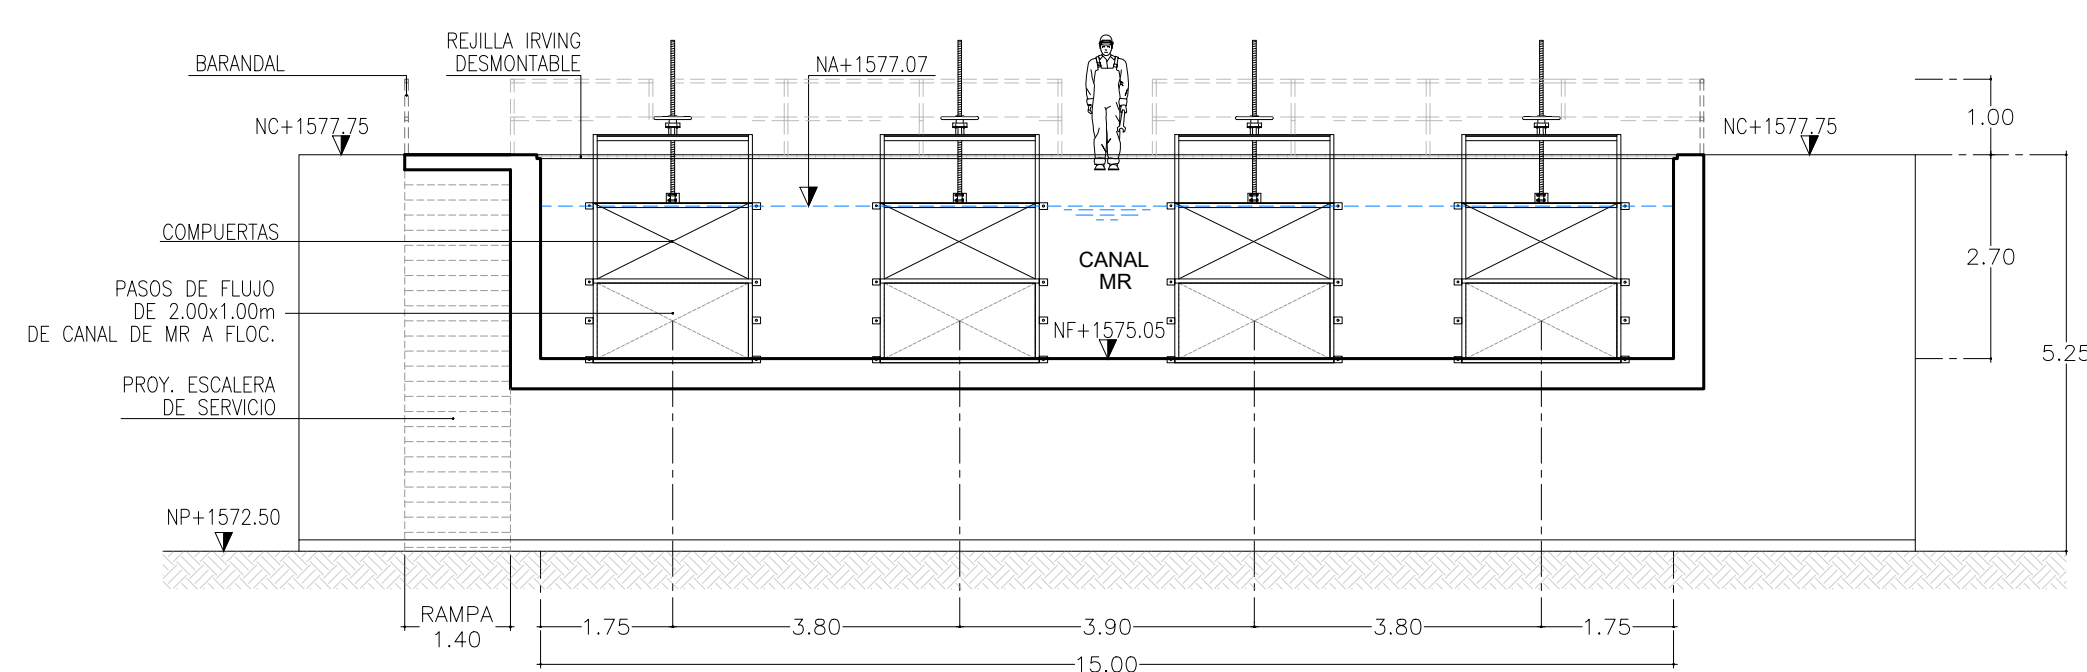

VISTA EN SECCIÓN E-E'
ESCALA 1:100

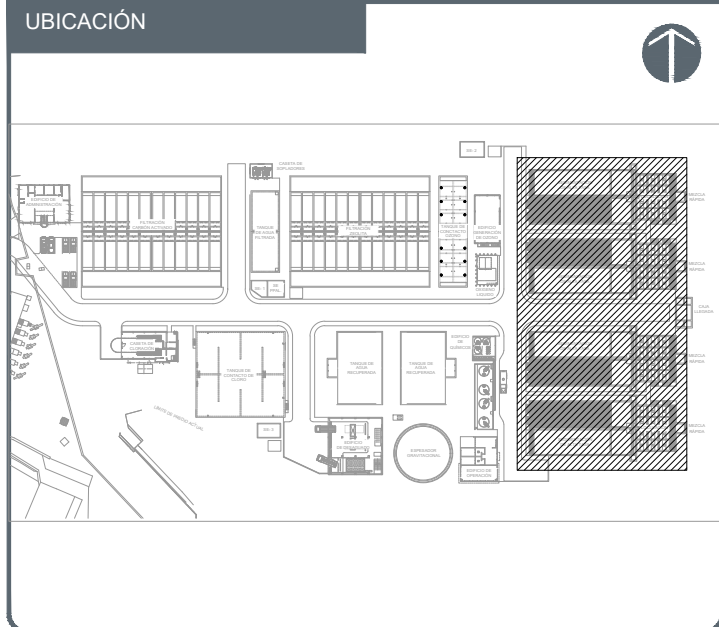

NOTAS:

PROYECCIONES
EJES
ACOTACIONES
ELEMENTO ESTRUCTURAL
INDICA NIVEL EN ALZADO
INDICA NIVEL EN PLANTA

CODIFICACIÓN DE NIVELES

NA NIVEL DE AGUA
NC NIVEL DE CORONA DE MURO
NCT NIVEL DE CENTRO DE TUBERÍA
NF NIVEL DE FONDO
NVC NIVEL DE VERTEDERO DE CONCRETO
NVM NIVEL DE VERTEDERO METÁLICO
NTN NIVEL DE TERRENO NATURAL

AUTORIZACION :

Mtro. Joel Iván Zúñiga Gosalvez
Director General de Proyectos de Ingeniería

Ing. Raúl Fletes López
Director de Proyectos Hidráulicos

DATOS GENERALES

Localización: Av. Gobernador Luis G. Curiel 3577

Municipio: Guadalajara

PROYECTO:

Construcción de sistema mecánico y equipamiento del módulo de floculación y sedimentación de la unidad número 2 para la ampliación de la planta potabilizadora número 1 "TP1 Miravalle", en el municipio de Guadalajara, Jalisco.

CONTENIDO:

MODULO DE MEZCLA RAPIDA - FLOCULACIÓN - SEDIMENTACIÓN
PLANTA LOSA FONDO Y LOSA TAPA


ESCALA: 1:100

FECHA: AGOSTO 2026


CLAVE DE PLANO:




S I O P - E - H I D - O B - L P - 0 5 7 2 - 2 0 2 6

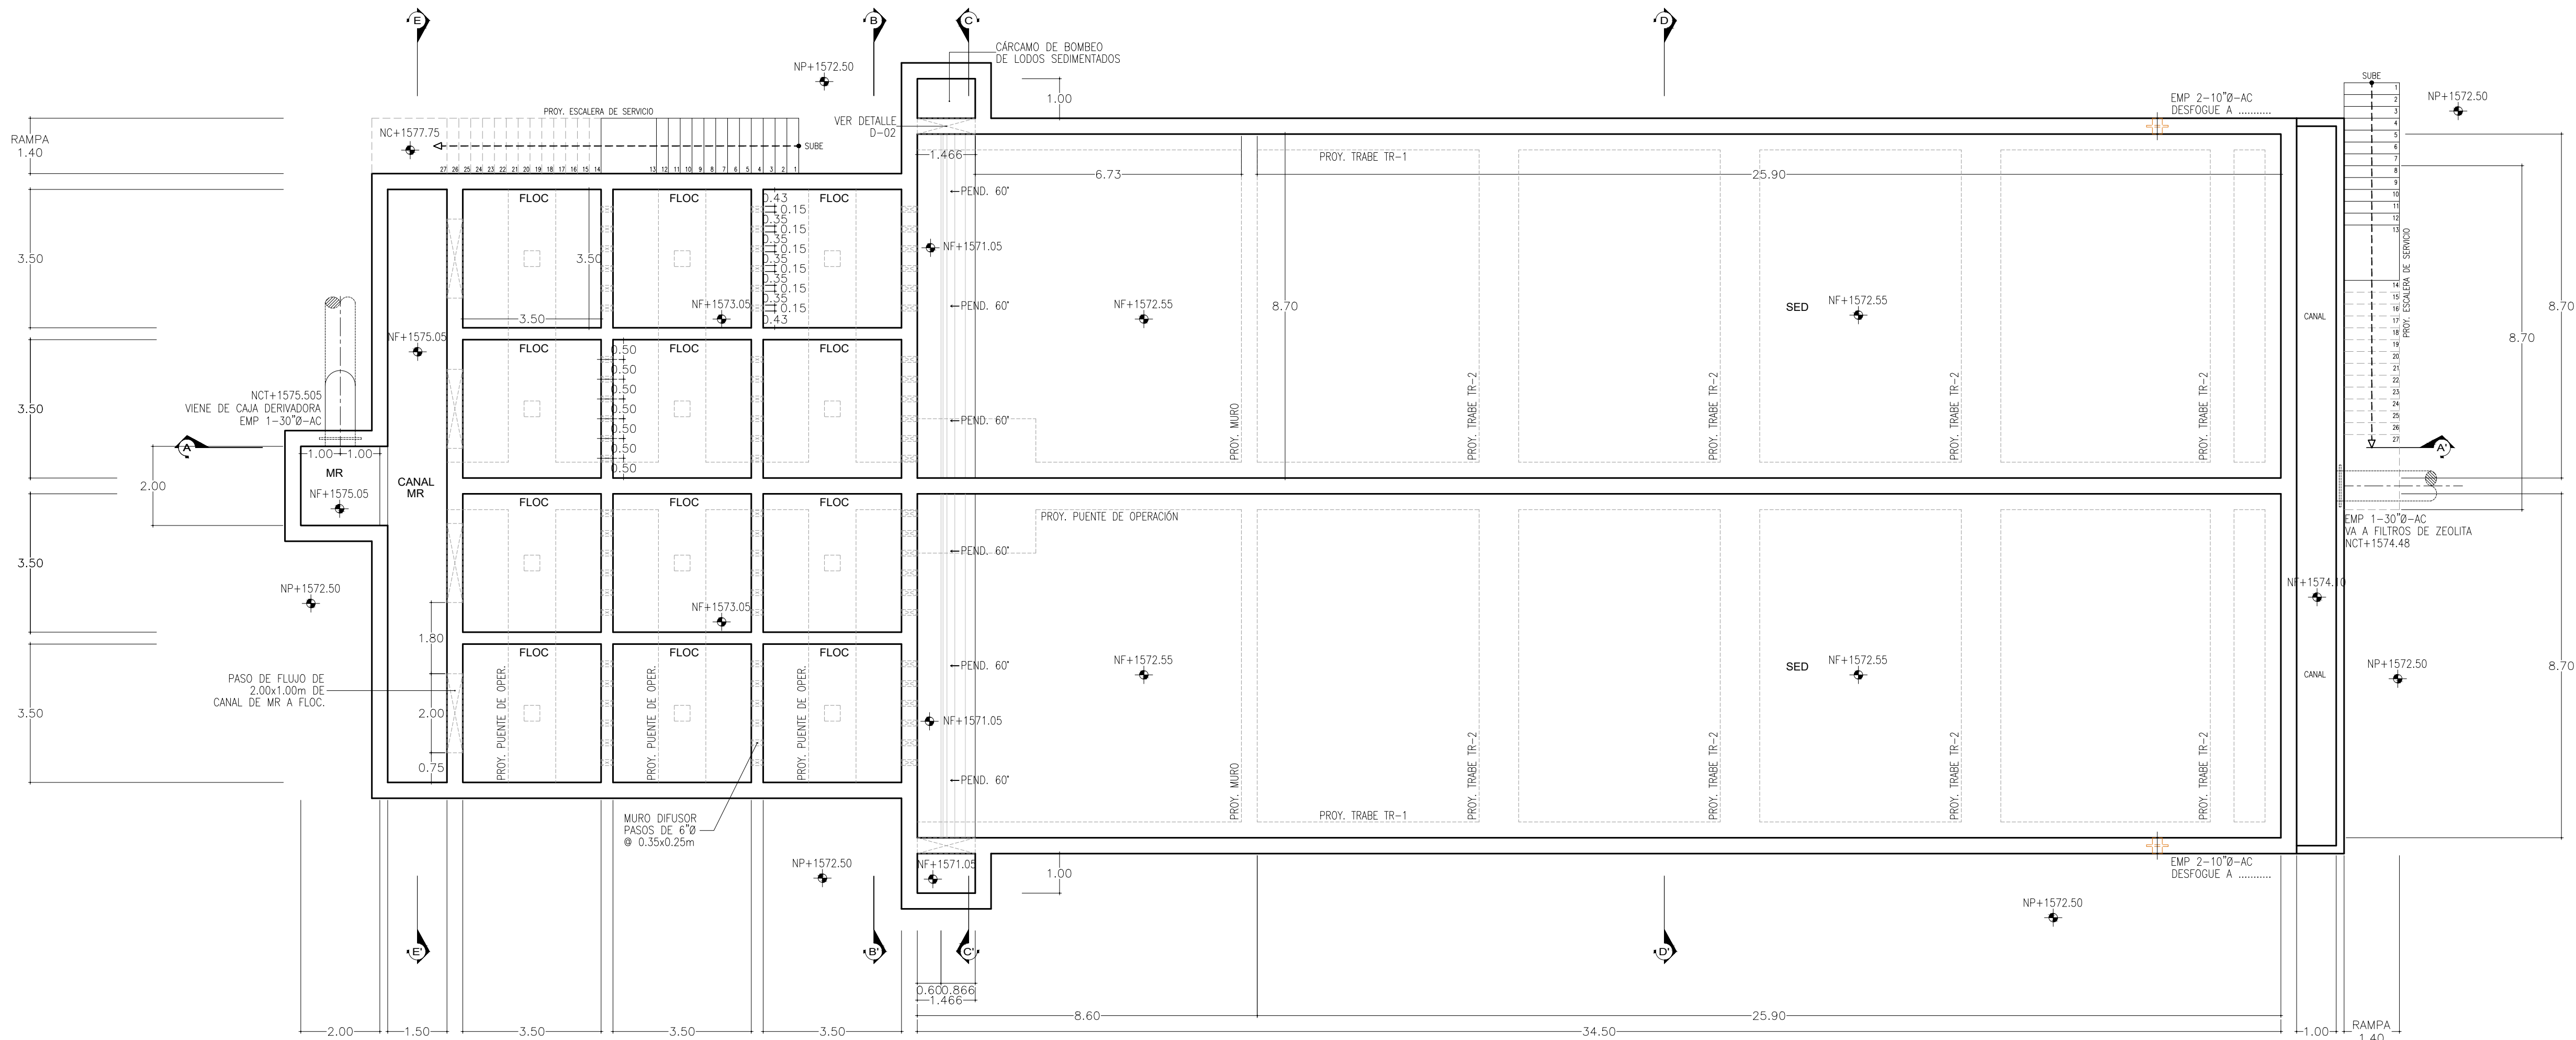

TANQUE DE MEZCLA RÁPIDA, FLOCULACIÓN Y SEDIMENTACIÓN
VISTA EN PLANTA LOSA FONDO
ESCALA 1:100

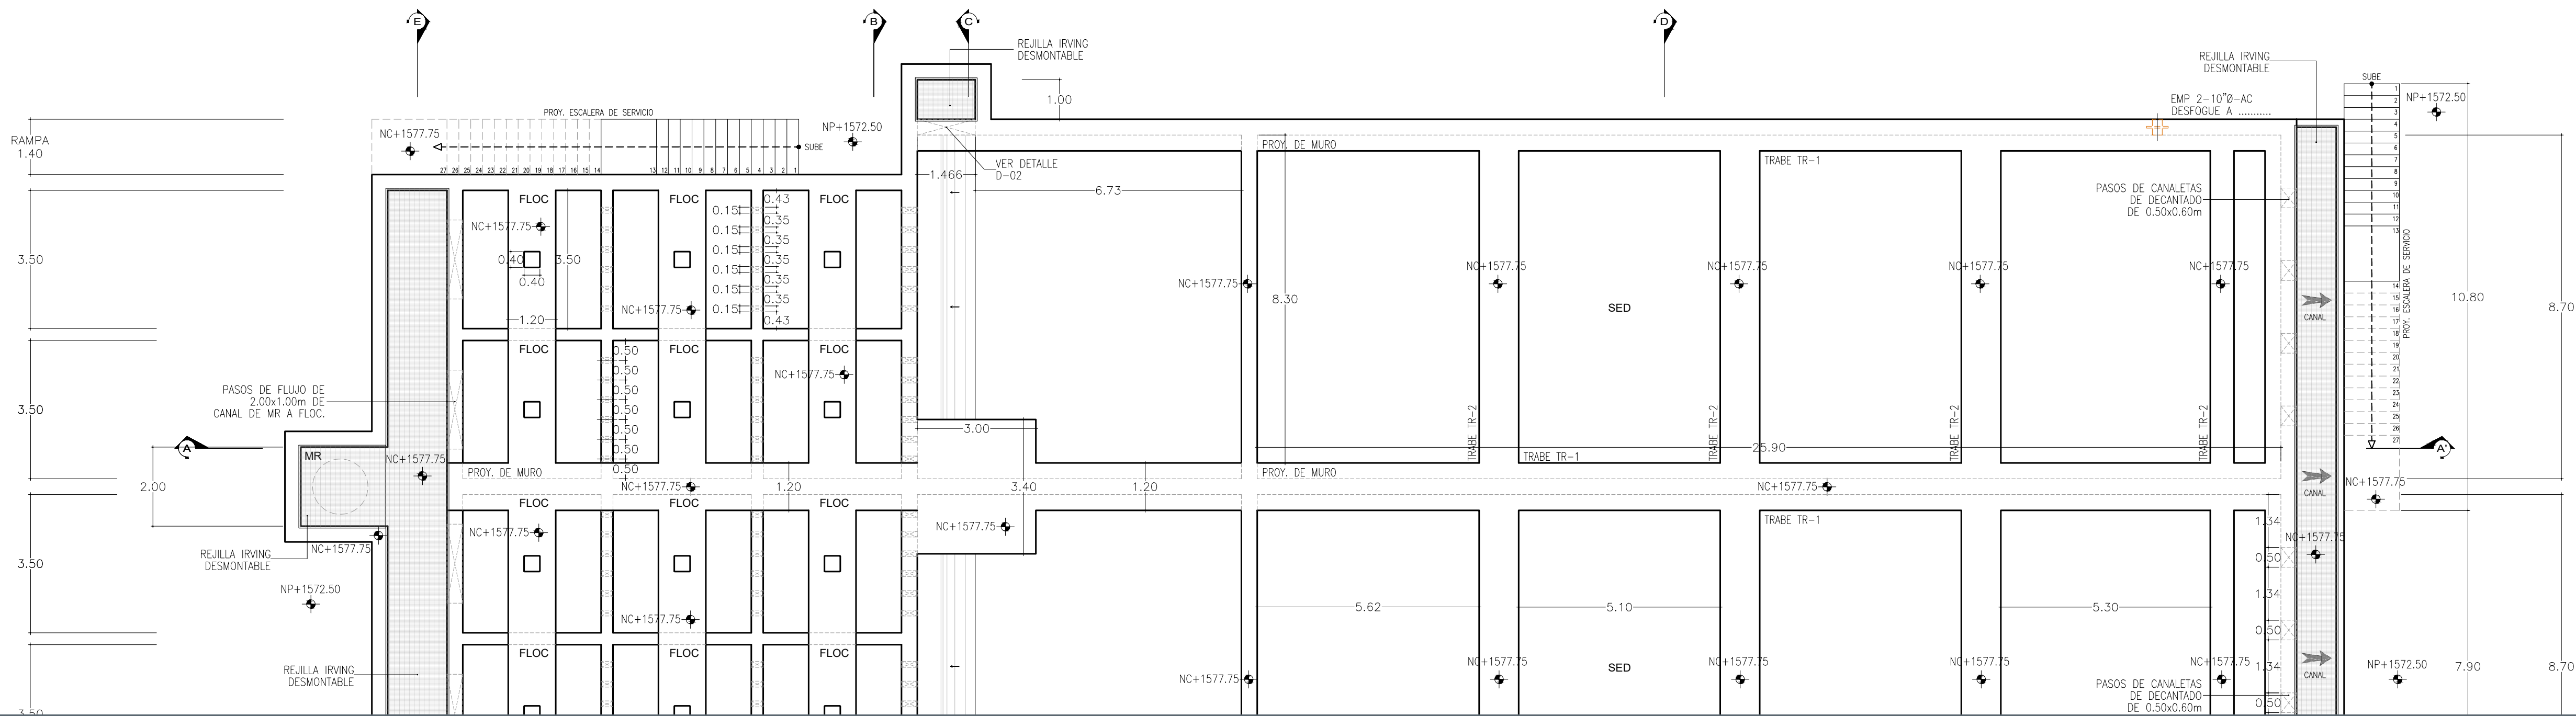

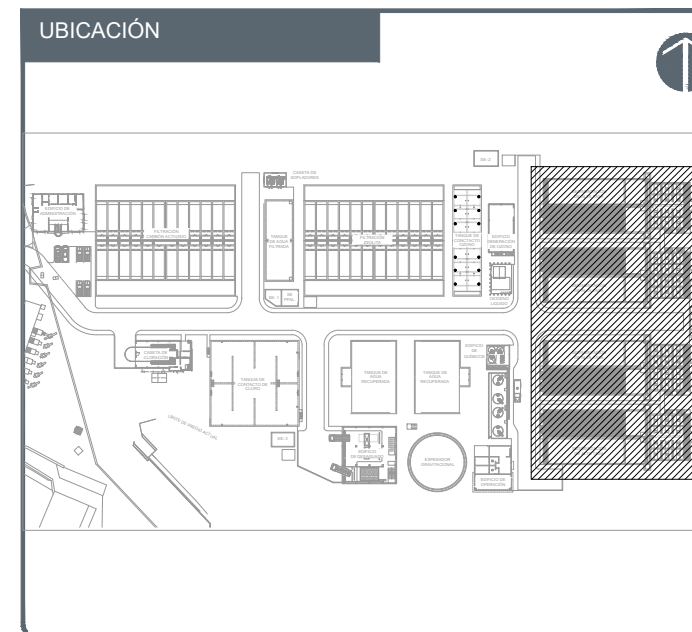

NOTAS:	
	PROYECCIONES
	EJES
	ACOTACIONES
	ELEMENTO ESTRUCTURAL
	INDICA NIVEL EN ALZADO
	INDICA NIVEL EN PLANTA
CODIFICACIÓN DE NIVELES	
NA = NIVEL DE AGUA	
NC = NIVEL DE CORONA DE MURO	
NCT = NIVEL DE CENTRO DE TUBERÍA	
NF = NIVEL DE FONDO	
NVC = NIVEL DE VERTEDERO DE CONCRETO	
NVM = NIVEL DE VERTEDERO METÁLICO	
NTN = NIVEL DE TERRENO NATURAL	


AUTORIZACION :	
Mtro. Joel Iván Zúñiga Gosálvez Director General de Proyectos de Ingeniería	
Ing. Raúl Fletes López Director de Proyectos Hidráulicos	

DATOS GENERALES	
Localización: Av. Gobernador Luis G. Curiel 3577	
Municipio: Guadalajara	


PROYECTO:	
Construcción de sistema mecánico y equipamiento del módulo de floculación y sedimentación de la unidad número 2 para la ampliación de la planta potabilizadora número 1 "PP1 Miravalle", en el municipio de Guadalajara, Jalisco.	

CONTENIDO:	
MODULO DE MEZCLA RAPIDA - FLOCULACIÓN - SEDIMENTACIÓN ALZADOS Y SECCIONES	


ESCALA:	FECHA:	CLAVE DE PLANO:
1:100	AGOSTO 2026	

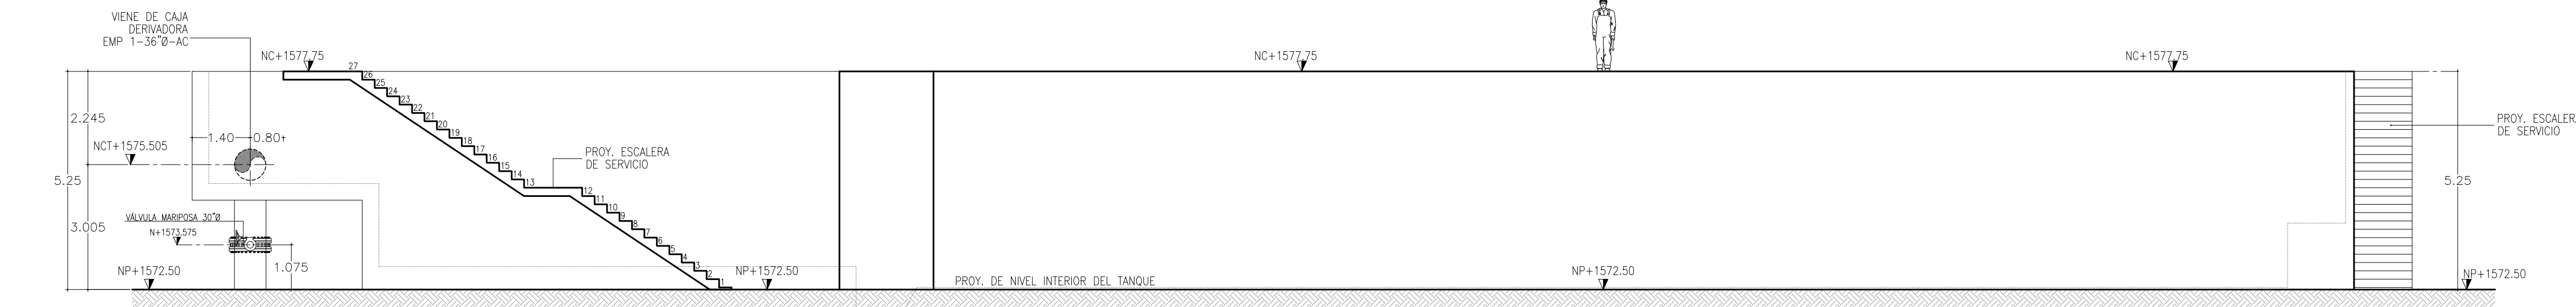


VISTA EN ALZADO LONGITUDINAL
ESCALA 1:100

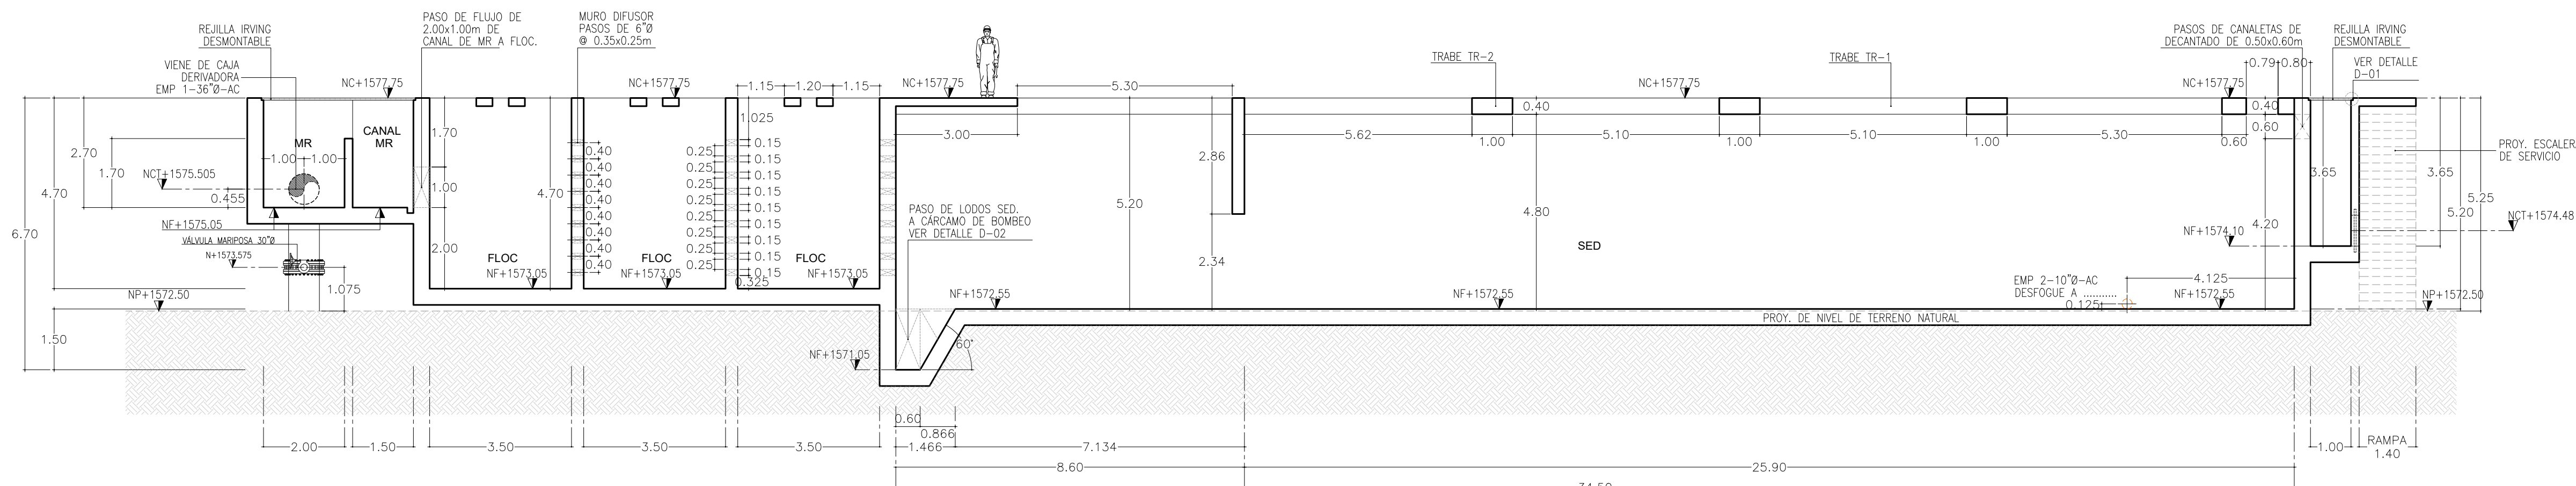


VISTA EN SECCIÓN A-A'
ESCALA 1:100

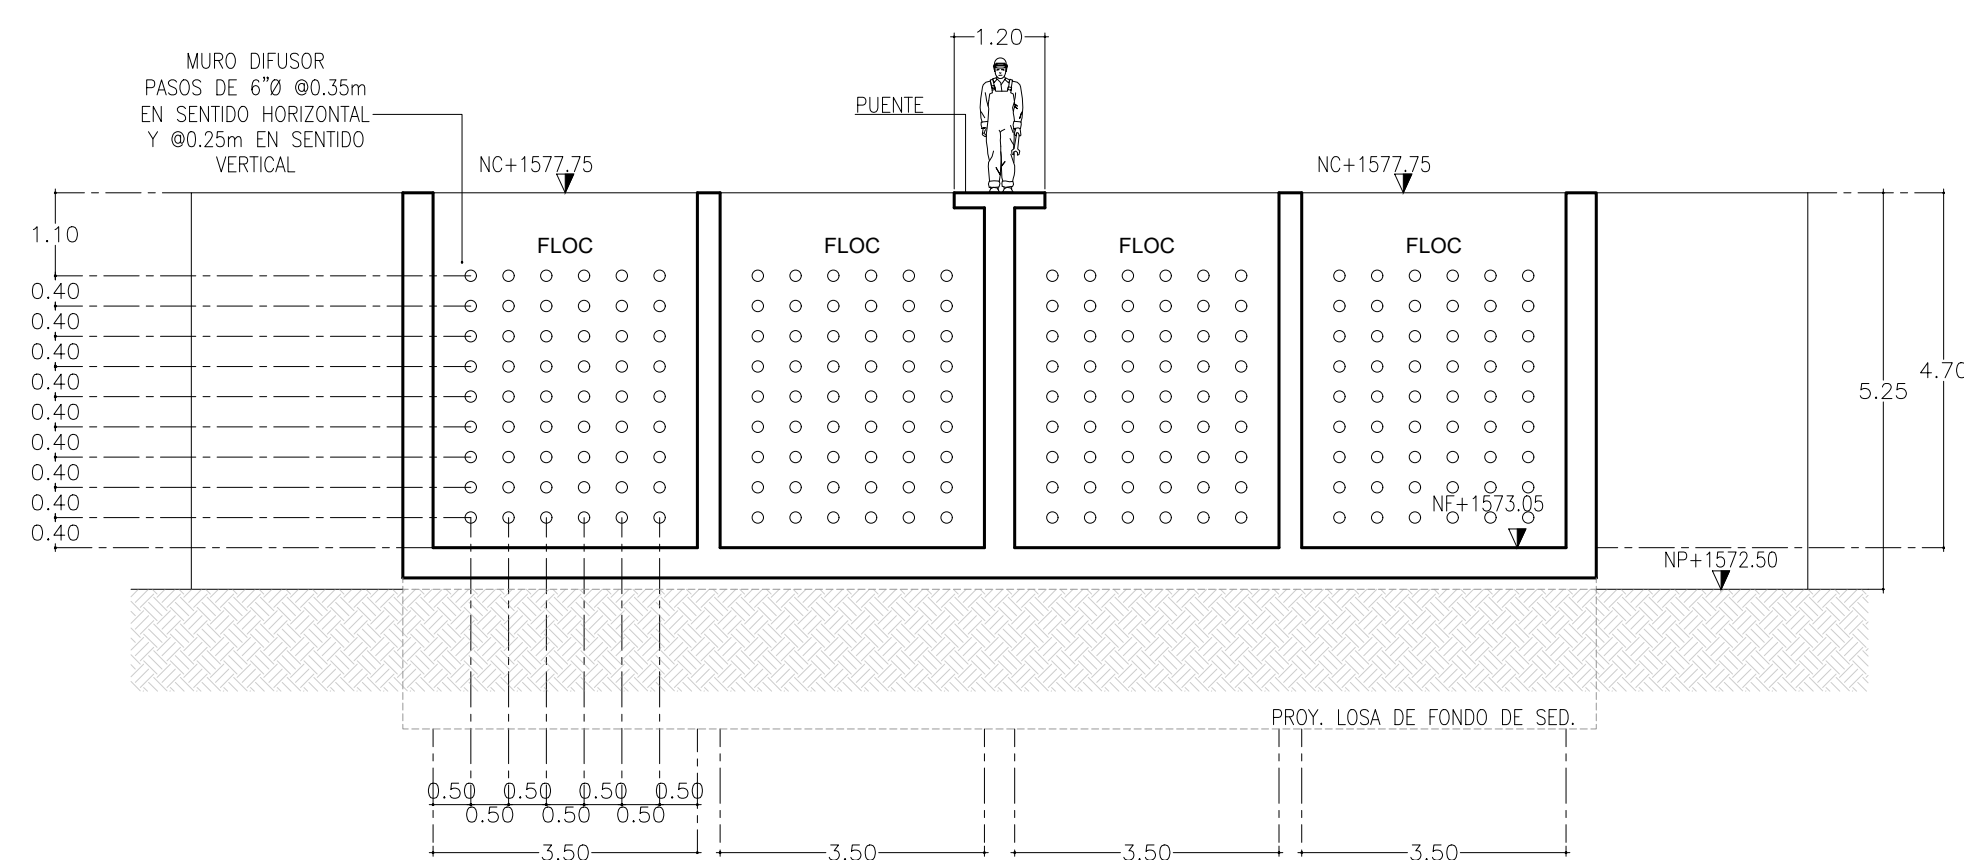


VISTA EN SECCIÓN B-B'
ESCALA 1:100

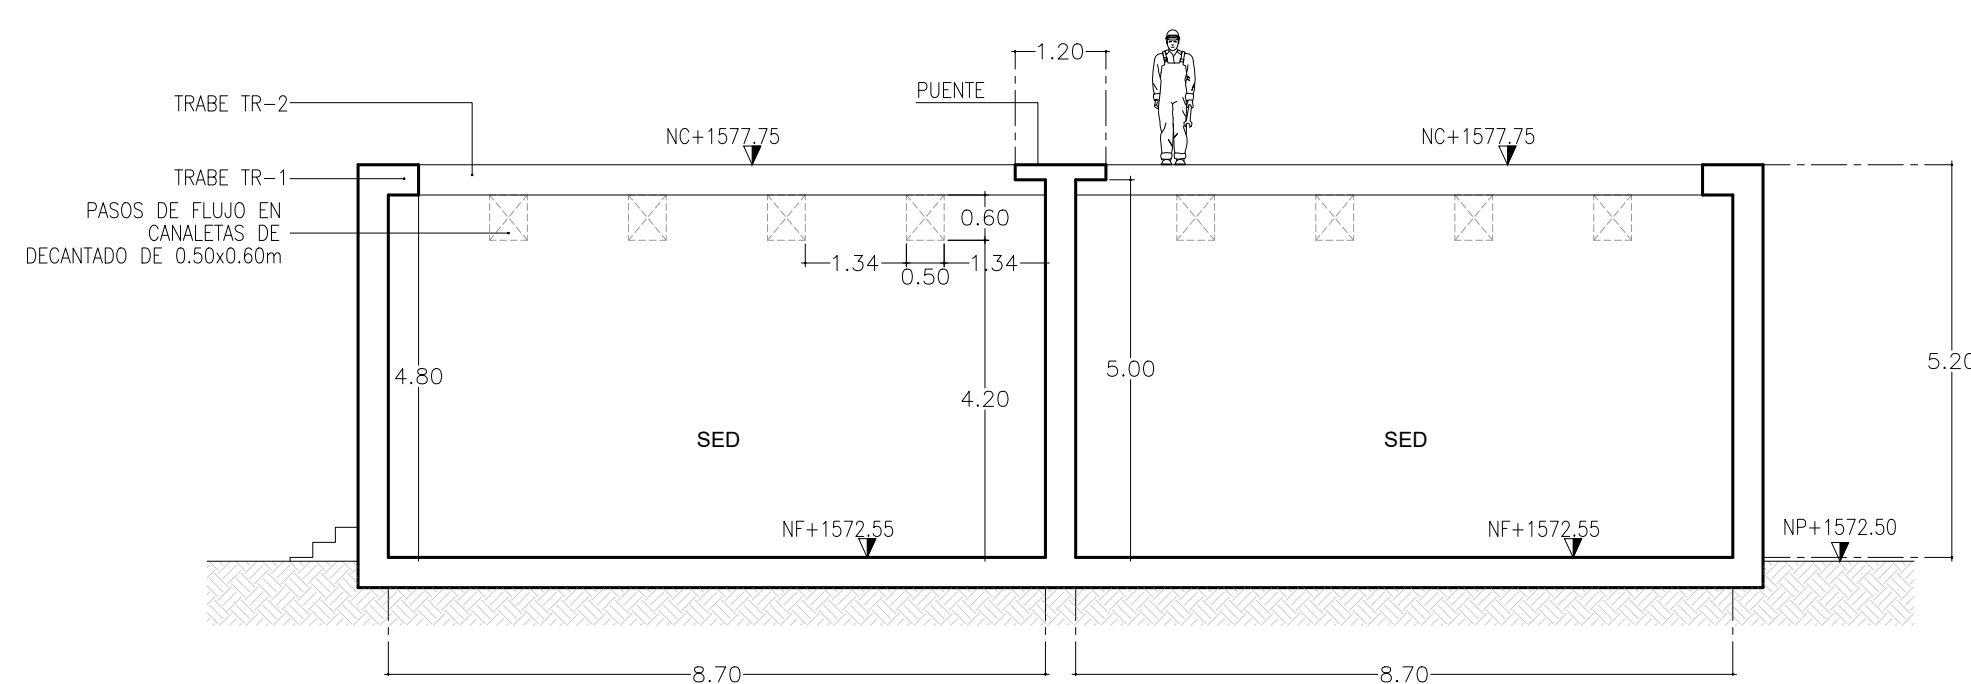


VISTA EN SECCIÓN D-D'
ESCALA 1:100

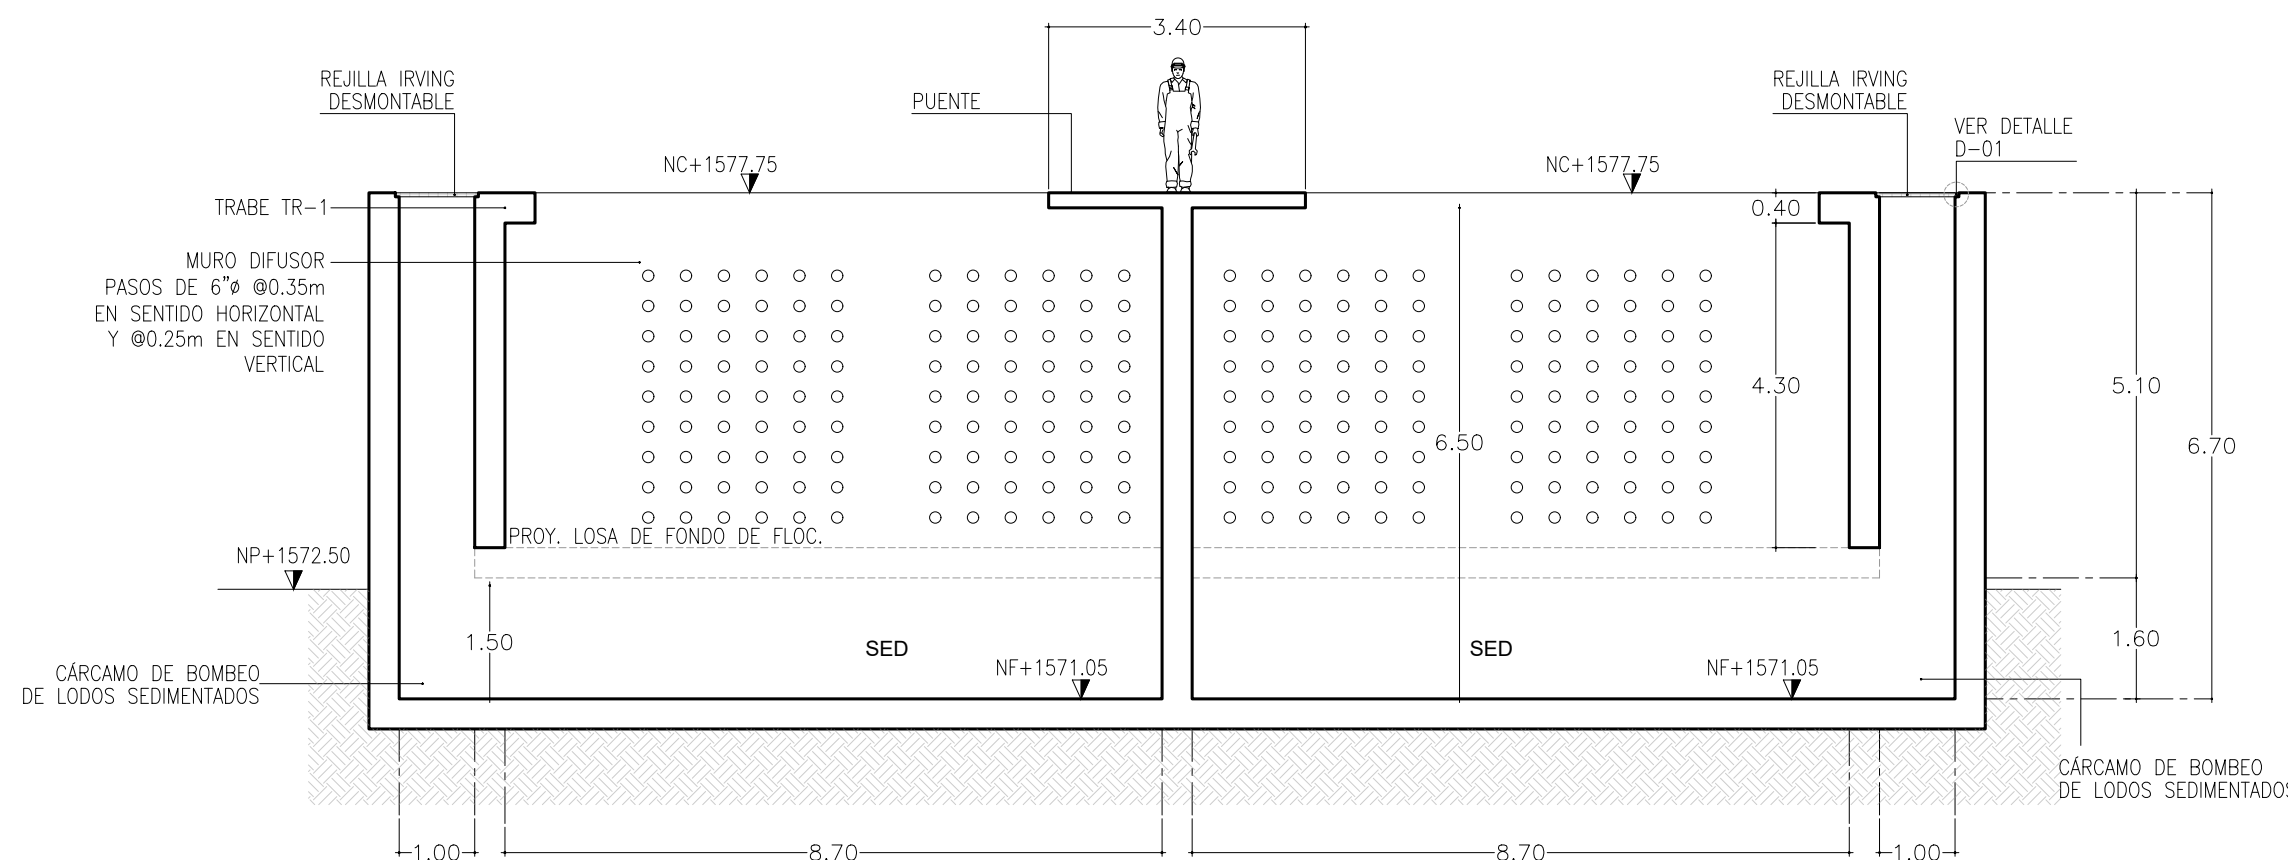

VISTA EN SECCIÓN C-C'
ESCALA 1:100

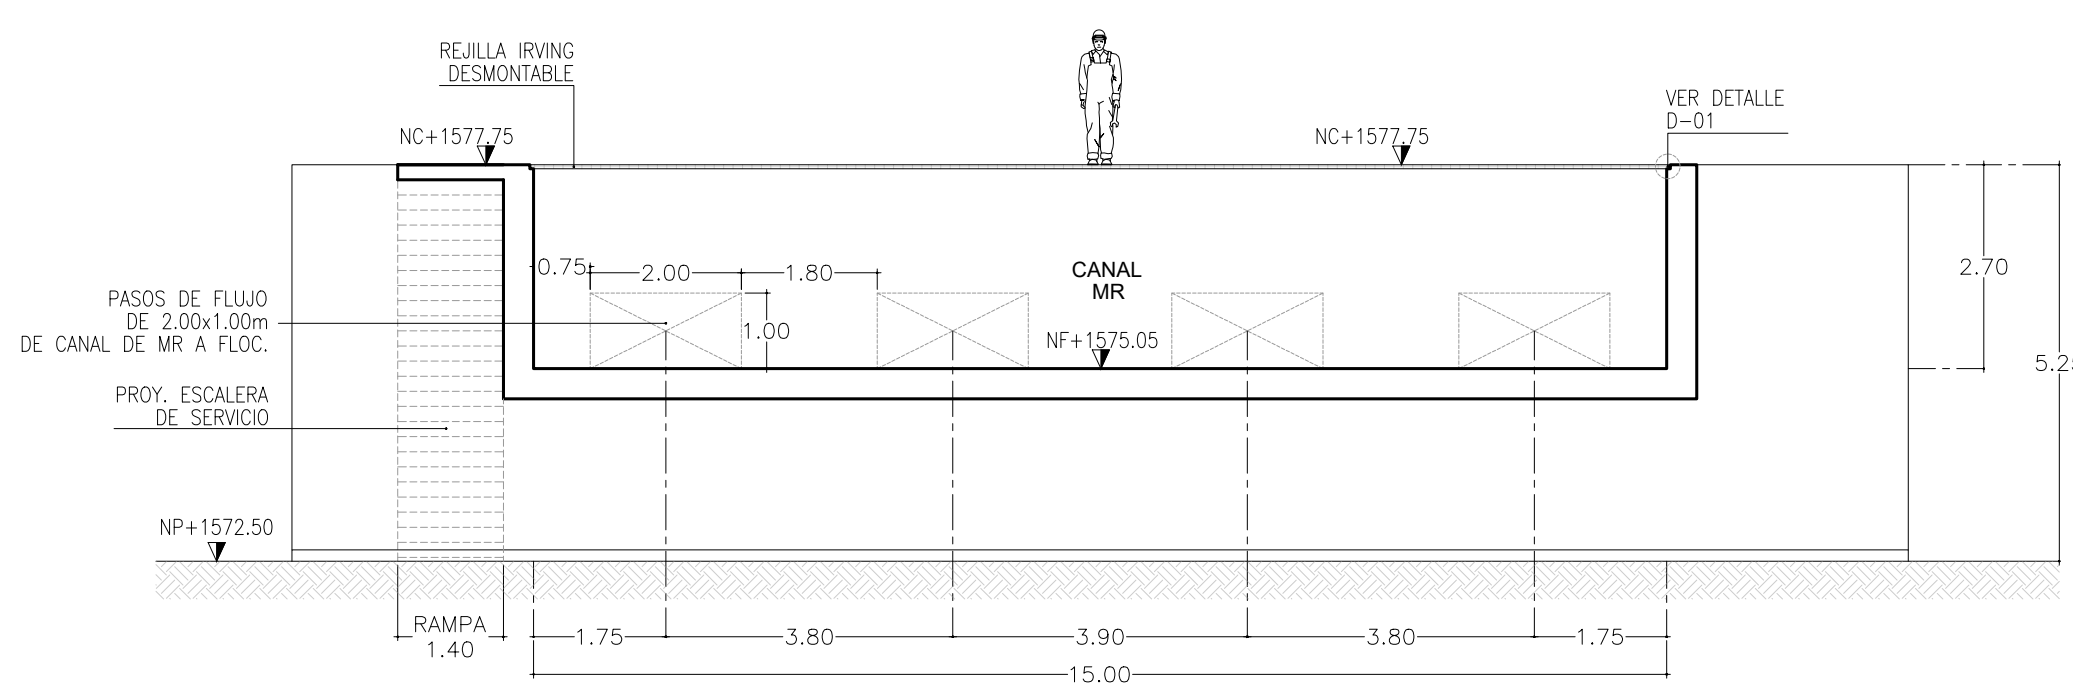


VISTA EN SECCIÓN E-E'
ESCALA 1:100

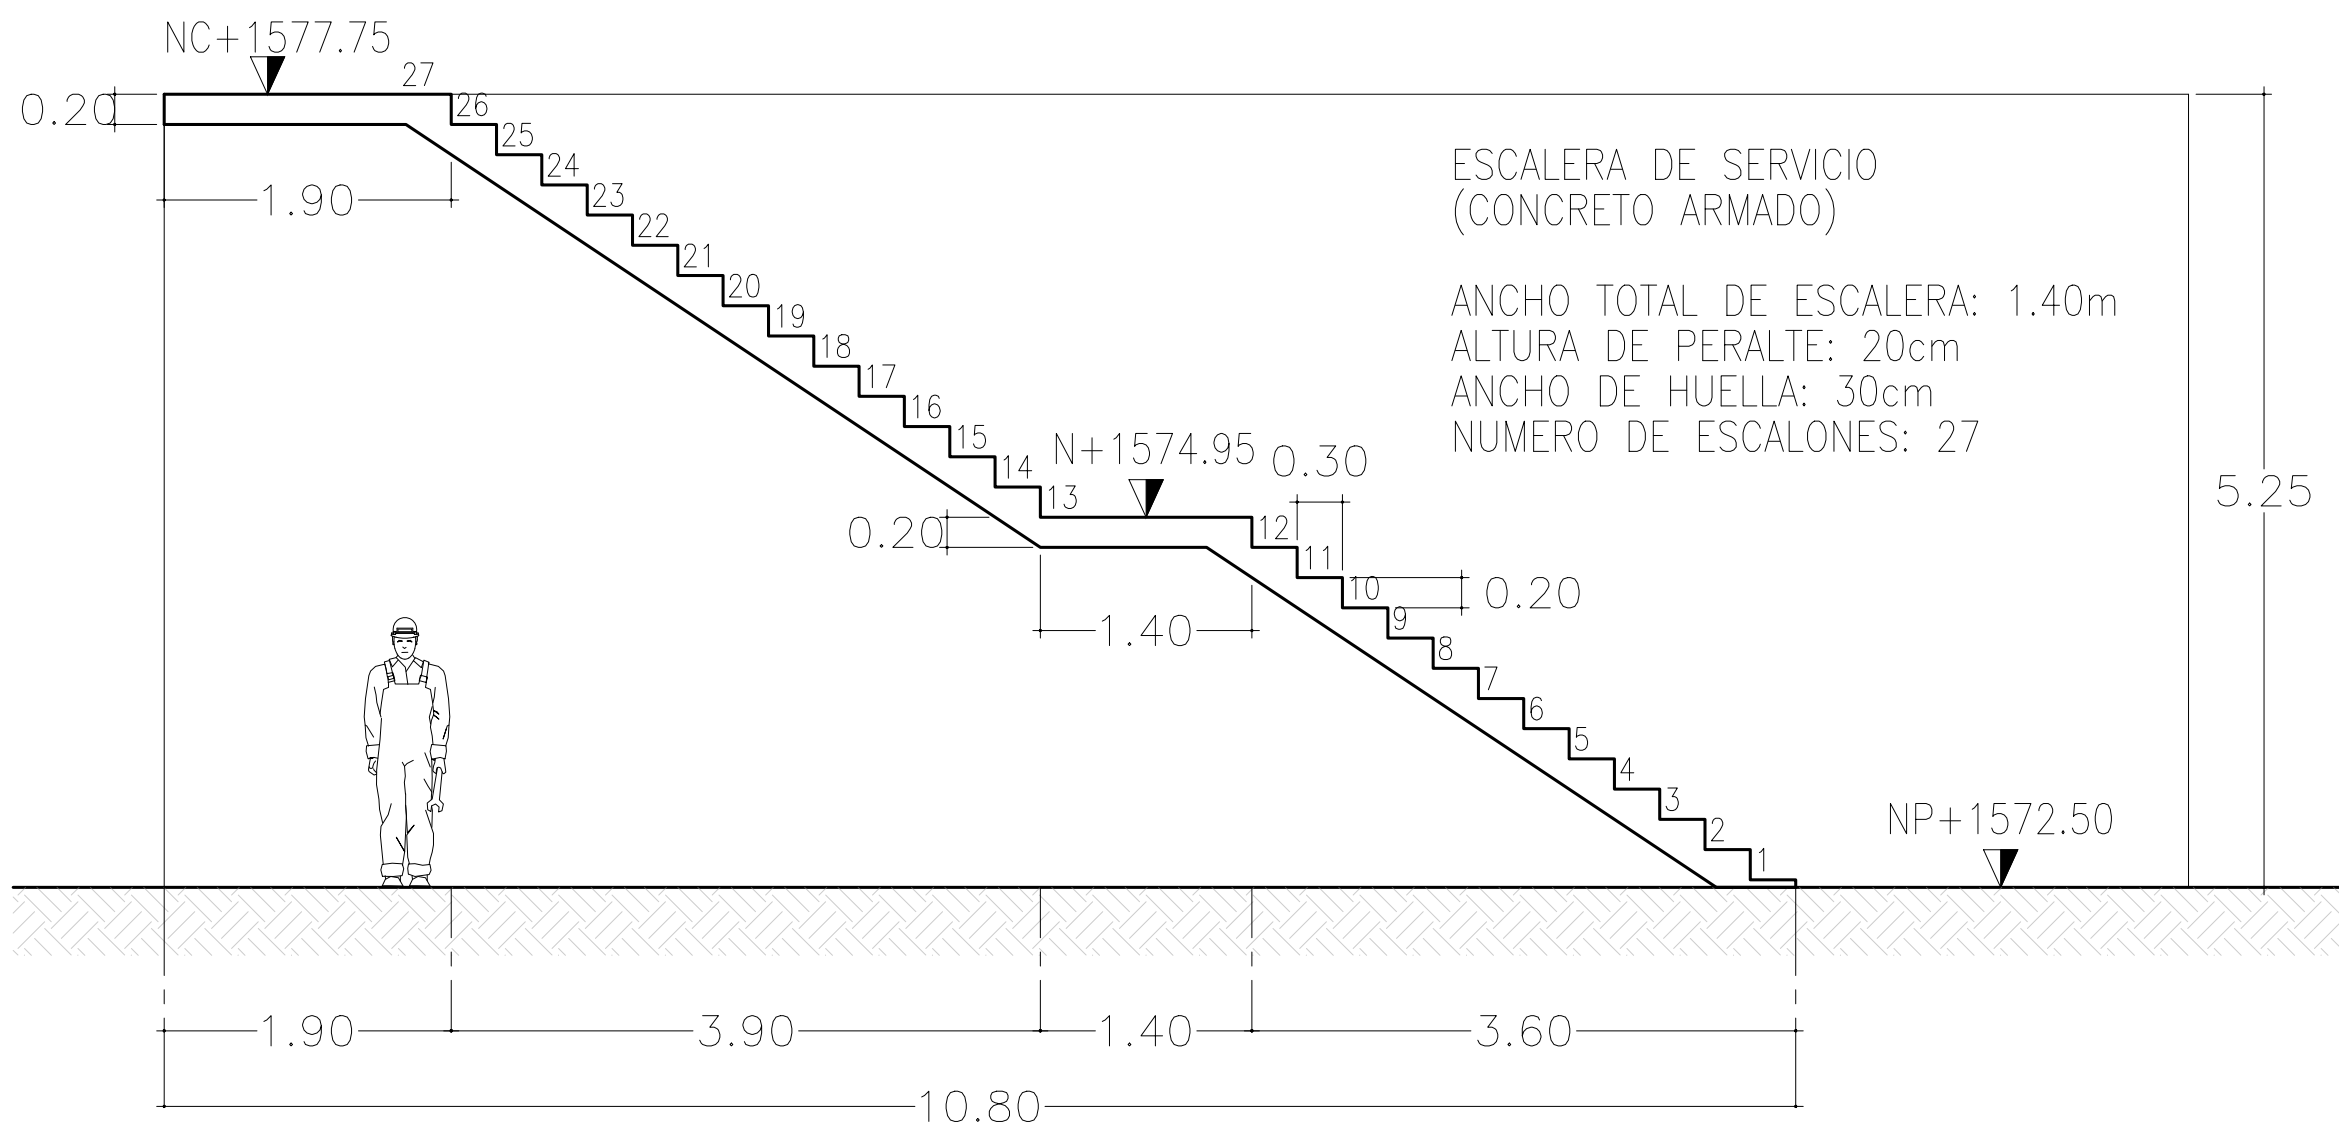

ALZADO DE ESCALERA DE SERVICIO


SIN ESCALA

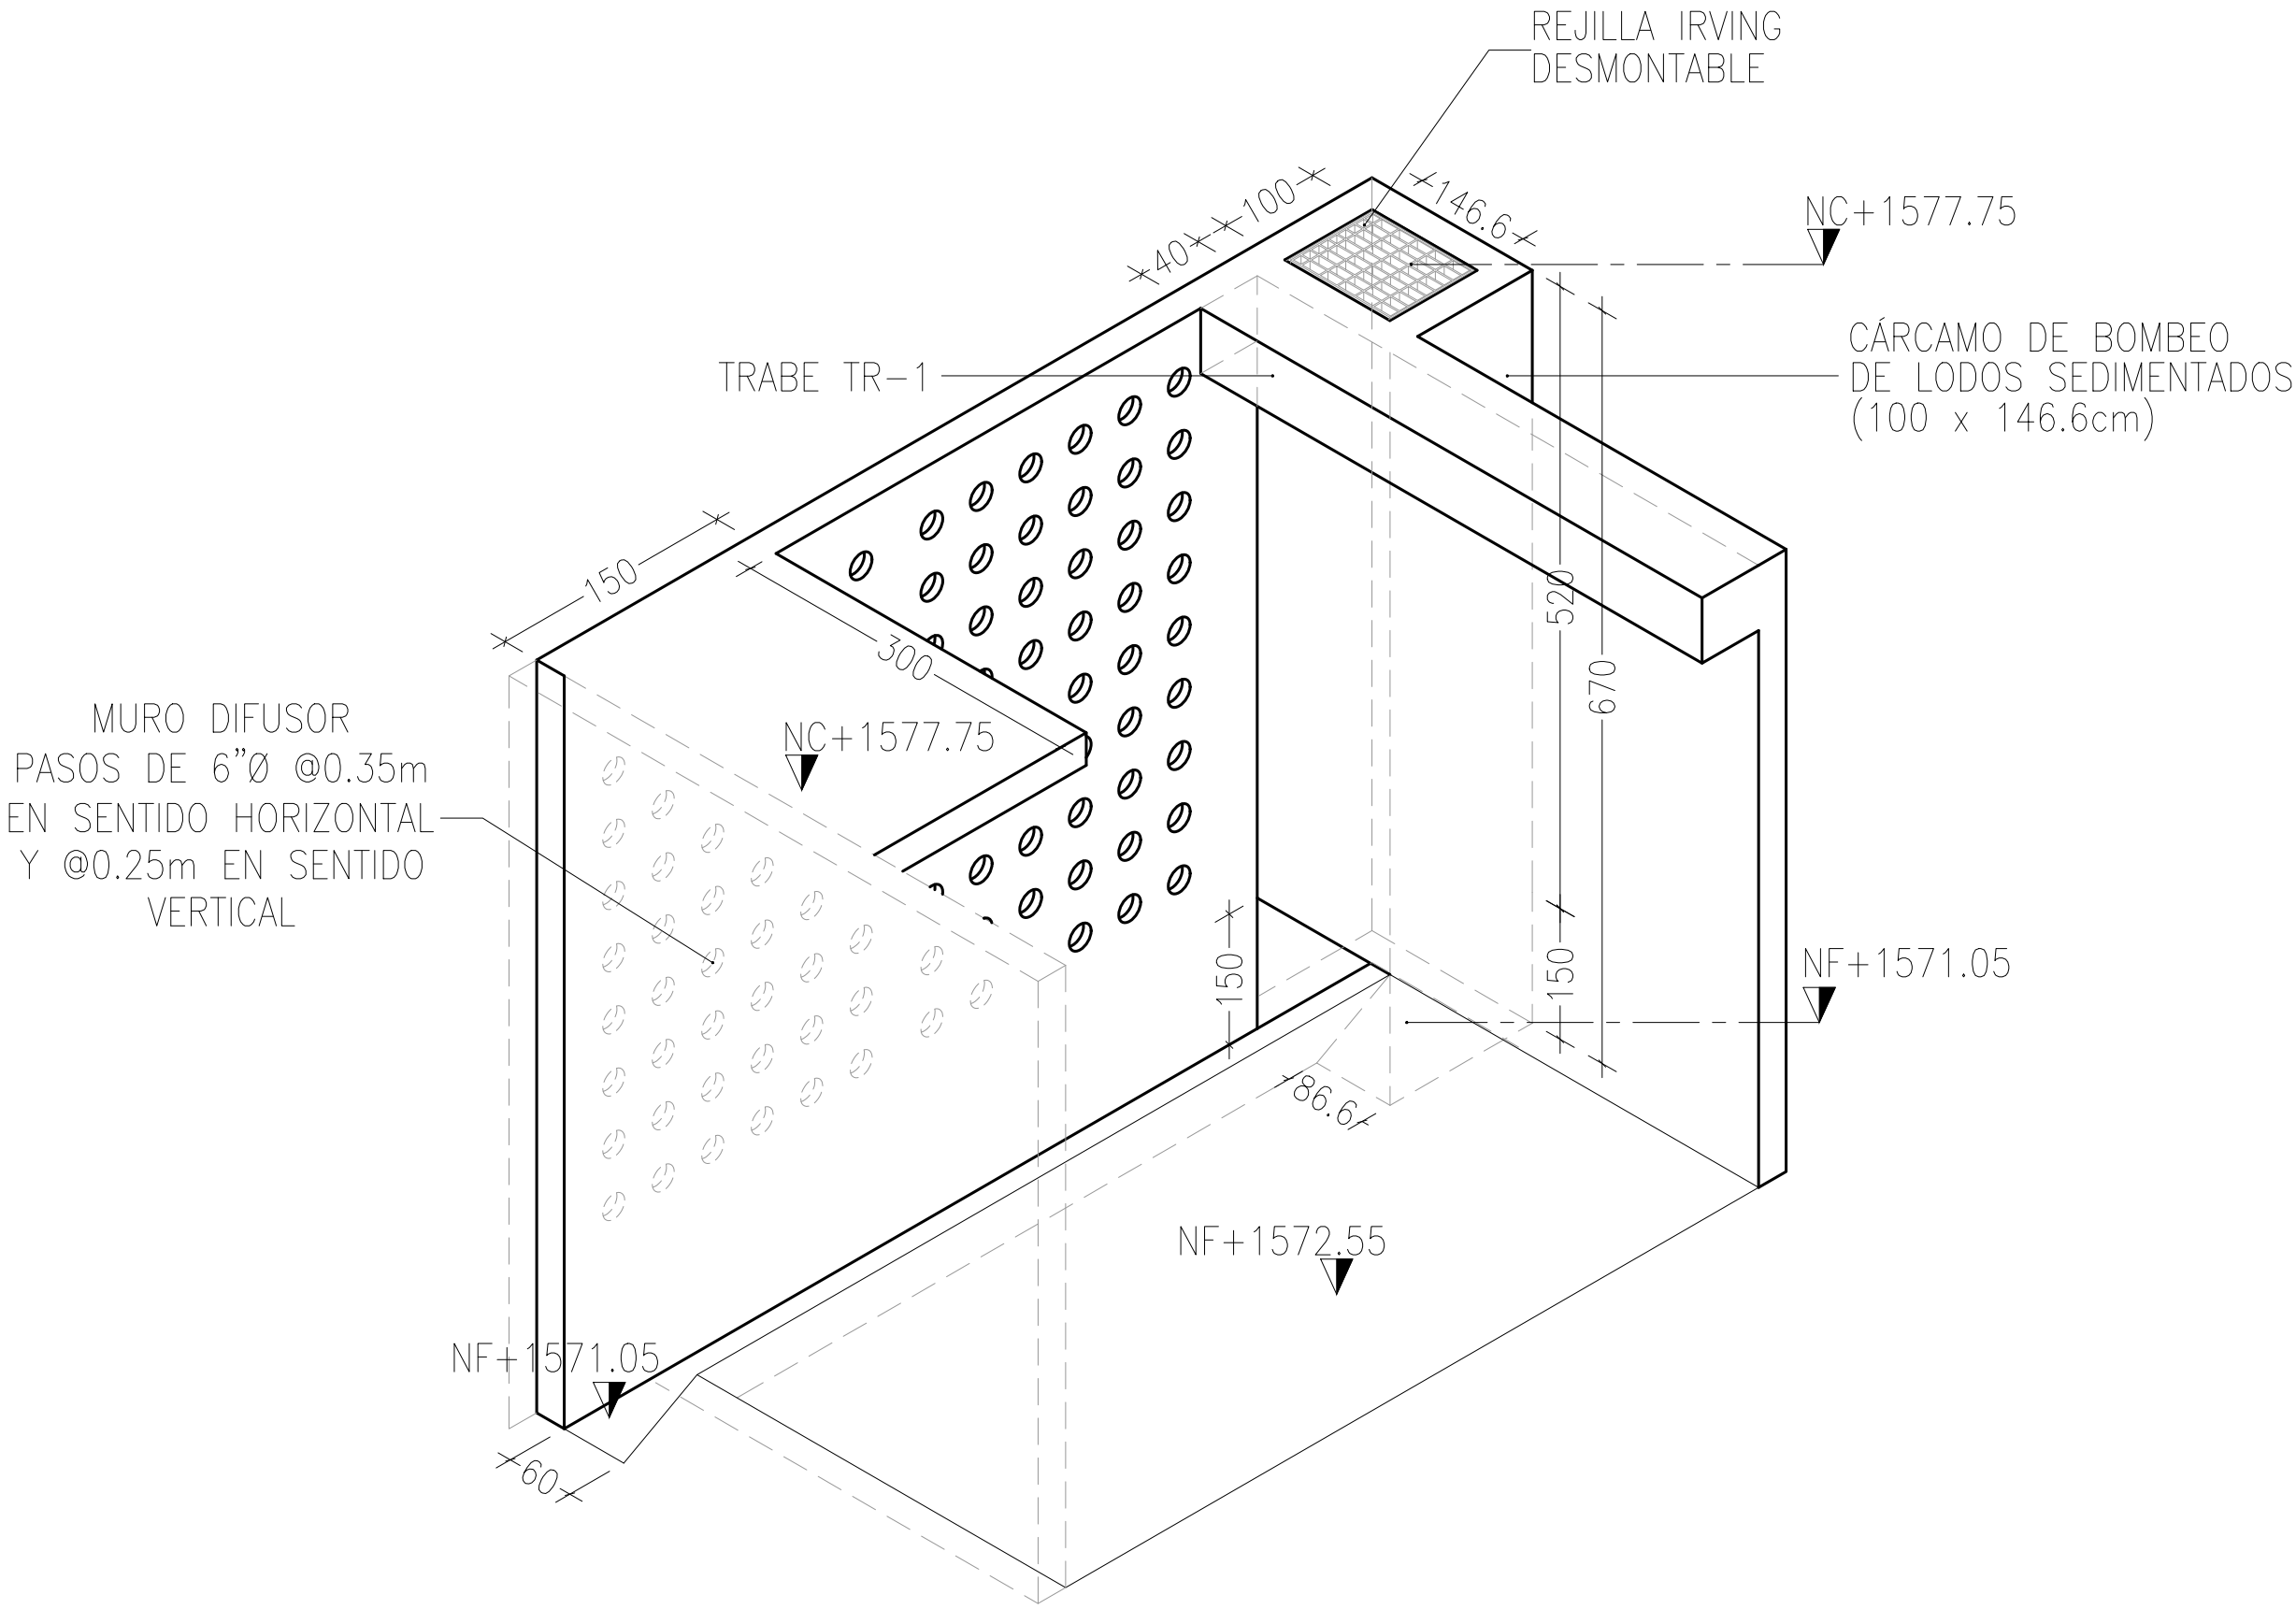

DETALLE D-02
CÁRCAMO DE BOMBEO DE LODOS SEDIMENTADOS

SIN ESCALA

PARTIDA	CANTIDAD	DESCRIPCION
1	5	ÁNGULO METÁLICO 2"x2"x1/4" A.C. EMPOTRADO EN MURO DE CONCRETO
2	-	SOLERA PLANA DE 2"x1/4"x8" A.C.

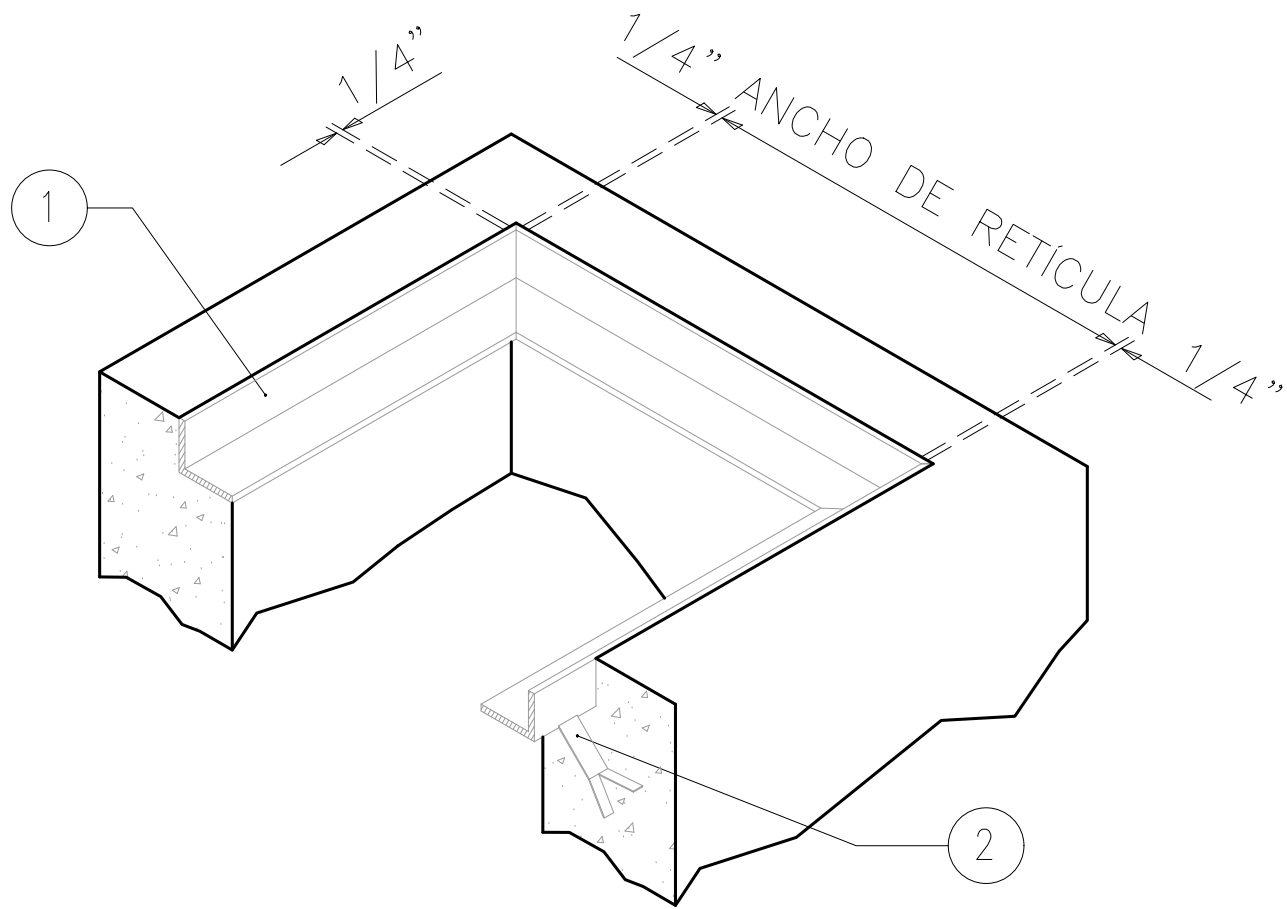

DETALLE D-01
ANGULO EMPOTRADO
PARA REJILLA IRVING

SIN ESCALA

UBICACIÓN

NOTAS:

PROYECCIONES
EJES
ACOTACIONES
ELEMENTO ESTRUCTURAL
INDICA NIVEL EN ALZADO
INDICA NIVEL EN PLANTA

CODIFICACIÓN DE NIVELES

NA NIVEL DE AGUA
NC NIVEL DE CORONA DE MURO
NCT NIVEL DE CENTRO DE TUBERÍA
NF NIVEL DE FONDO
NVC NIVEL DE VERTEDERO DE CONCRETO
NVM NIVEL DE VERTEDERO METÁLICO
NTN NIVEL DE TERRENO NATURAL

AUTORIZACIÓN :

Mtro. Joel Iván Zúñiga Gosálvez
Director General de Proyectos de Ingeniería

Ing. Raúl Fletes López
Director de Proyectos Hidráulicos

DATOS GENERALES

Localización: Av. Gobernador Luis G. Curiel 3577

Municipio: Guadalajara

PROYECTO:

Construcción de sistema mecánico y equipamiento del módulo de floculación y sedimentación de la unidad número 2 para la ampliación de la planta potabilizadora número 1 "TP1 Miravalle", en el municipio de Guadalajara, Jalisco.

CONTENIDO:

MODULO DE MEZCLA RAPIDA - FLOCULACIÓN - SEDIMENTACIÓN ALZADOS Y SECCIONES

ESCALA: 1:100

FECHA: AGOSTO 2026

CLAVE DE PLANO: