


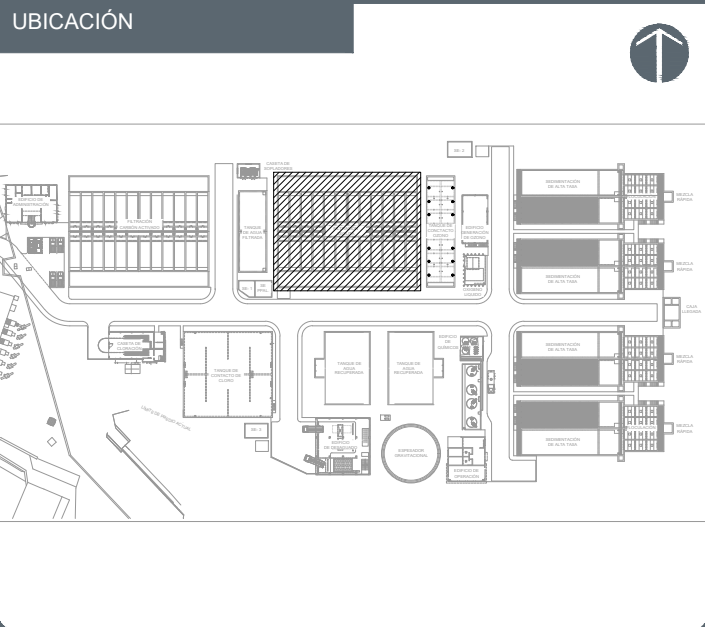

- NOTAS:
- PROYECCIONES
 - EJES
 - ACOTACIONES
 - ELEMENTO ESTRUCTURAL
 - INDICA NIVEL EN ALZADO
 - INDICA NIVEL EN PLANTA
- CODIFICACIÓN DE NIVELES
- NA NIVEL DE AGUA
 - NC NIVEL DE CORONA DE MURO
 - NCT NIVEL DE CENTRO DE TUBERÍA
 - NF NIVEL DE FONDO
 - NVC NIVEL DE VERTEDERO DE CONCRETO
 - NVM NIVEL DE VERTEDERO METÁLICO
 - NTN NIVEL DE TERRENO NATURAL
 - NP NIVEL DE PLATAFORMA

AUTORIZACIÓN :

Mtro. Joel Iván Zúñiga Gosálvez
Director General de Proyectos de Ingeniería

Ing. Raúl Fletes López
Director de Proyectos Hidráulicos

DATOS GENERALES

Localización: Av. Gobernador Luis G. Curiel 3577

Municipio: Guadalajara

PROYECTO:

Construcción de módulo de filtración primaria y su caseta de sopladores para la ampliación de la planta potabilizadora número 1 "PP1 Miravalle", en el municipio de Guadalajara, Jalisco.

CONTENIDO:

FILTRACIÓN PRIMARIA


ESCALA: 1:100

FECHA: 08/03/2026

CLAVE DE PLANO: PP1-BC-04-01





S I O P - E - H I D - O B - L P - 0 5 7 5 - 2 0 2 6

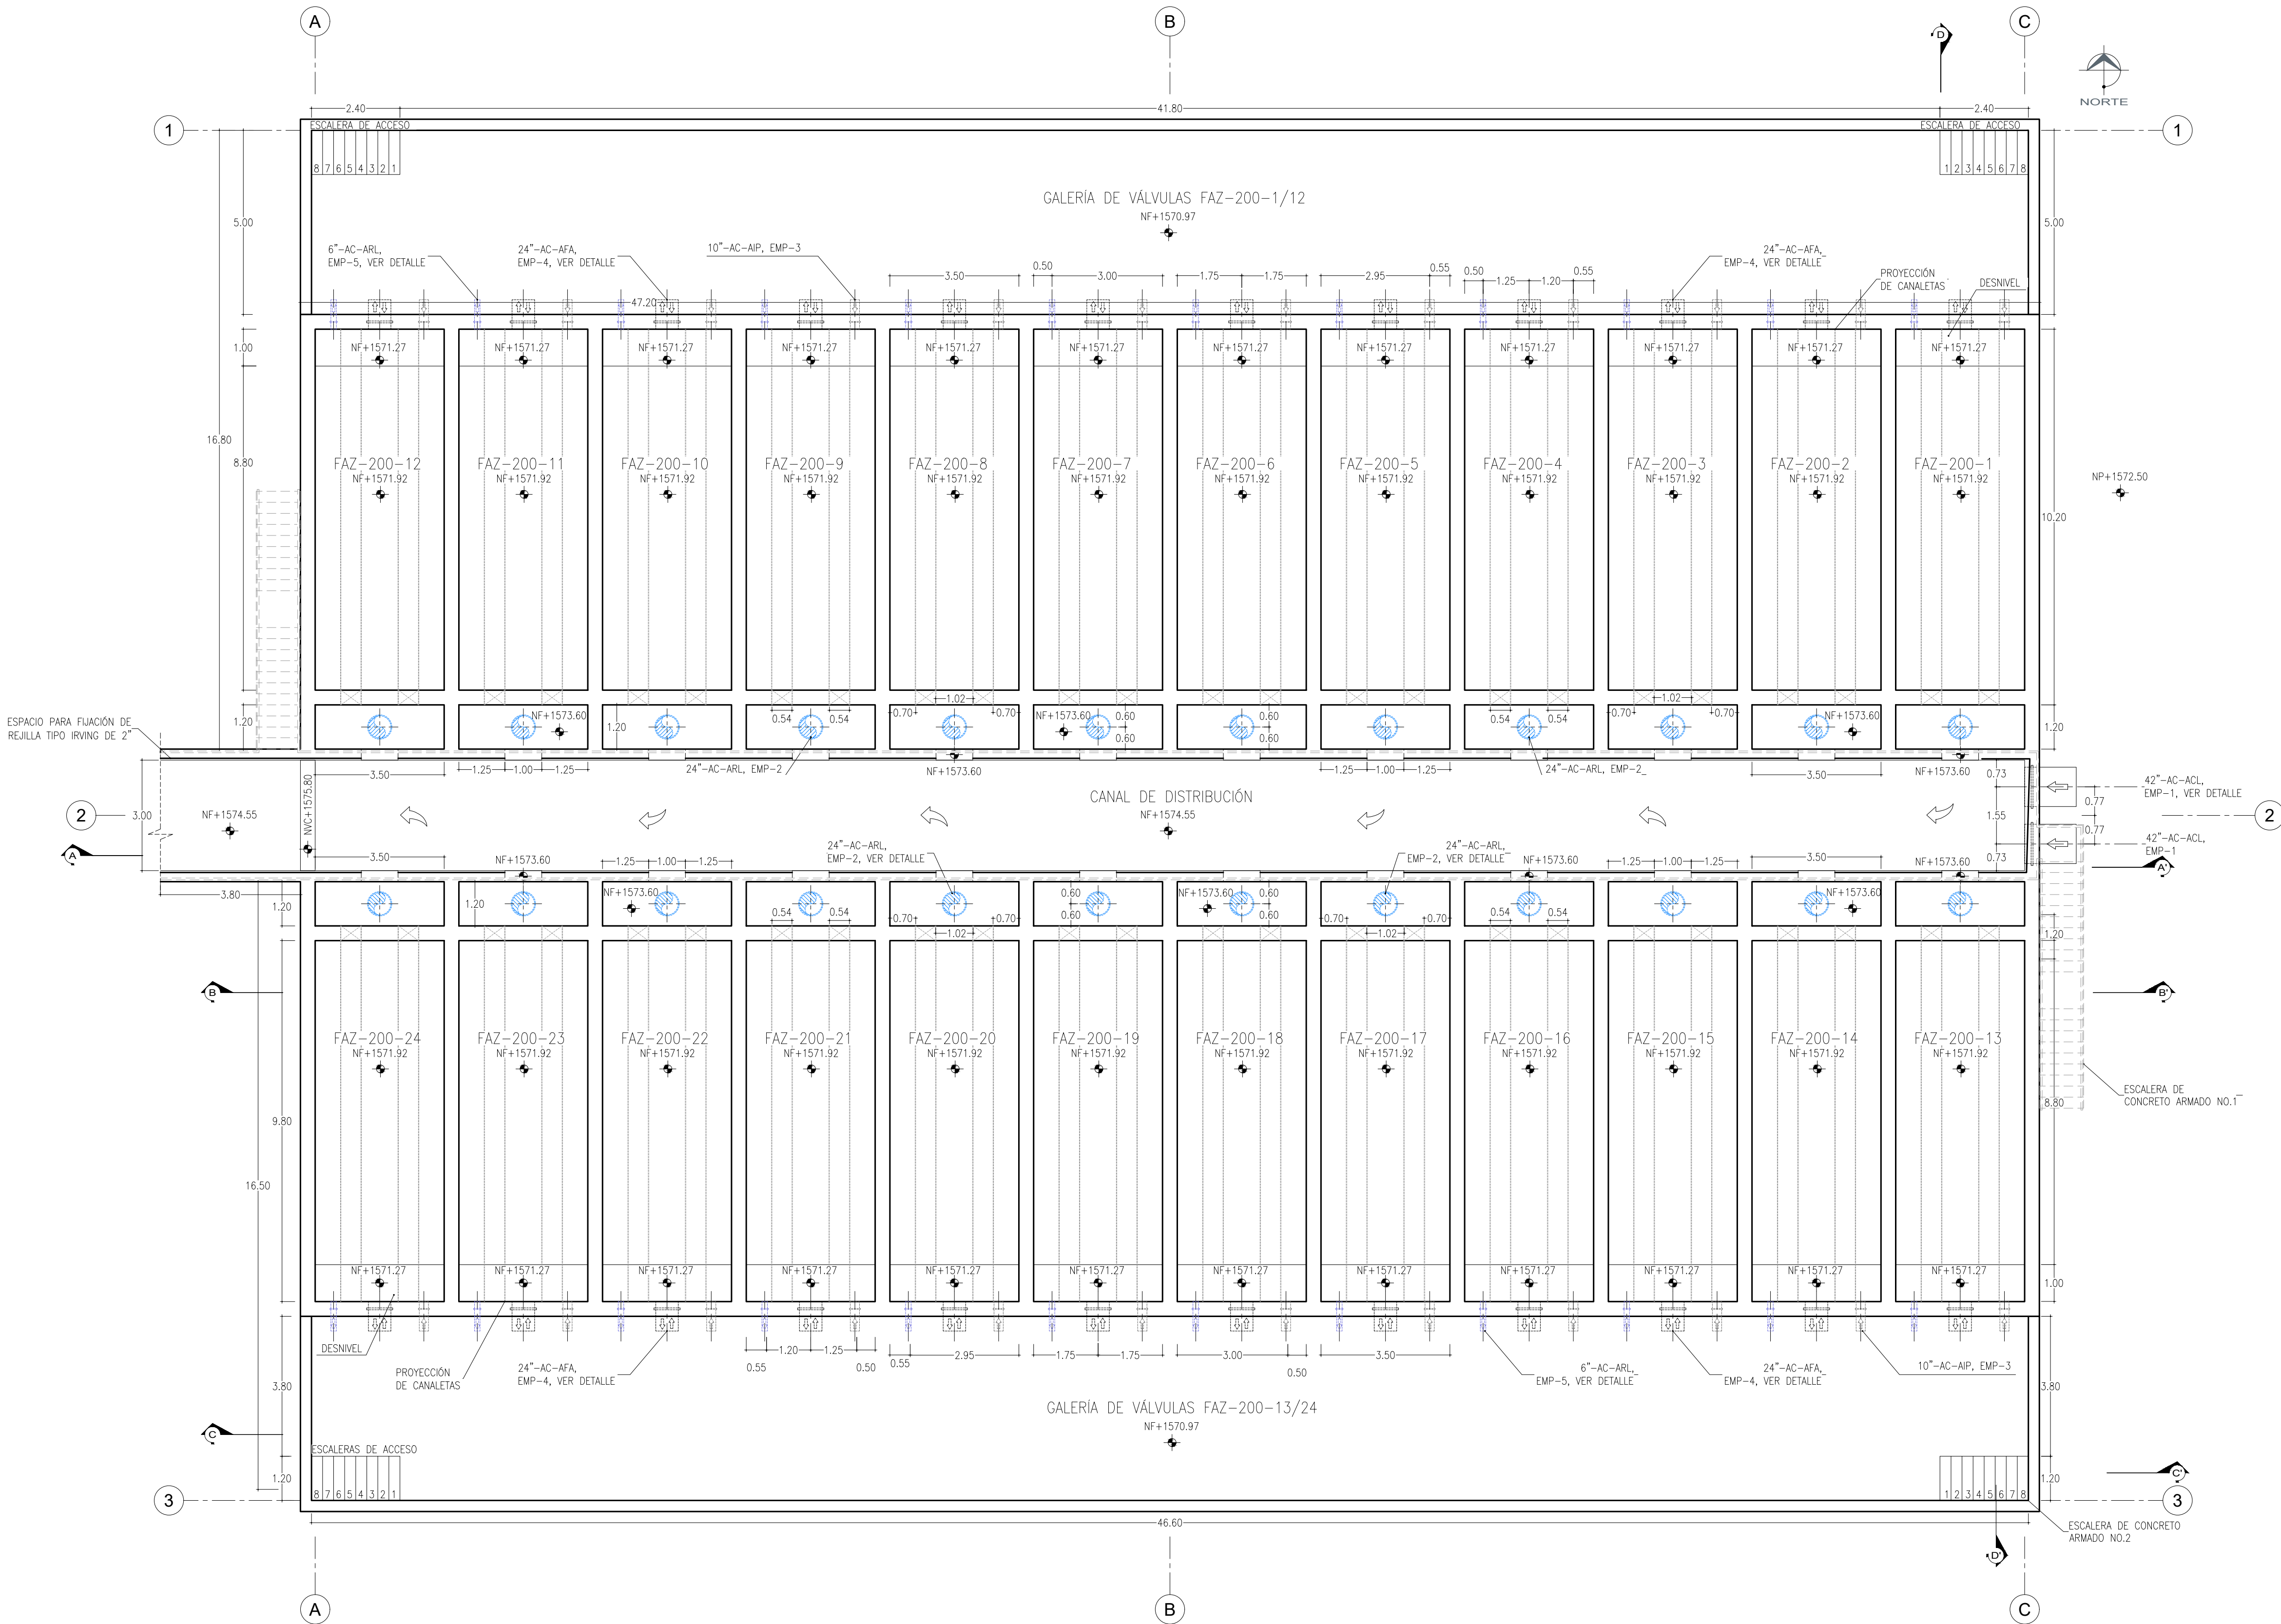

FILTROS DE ARENA ZEOLITA, FAZ-200-1/24
VISTA EN PLANTA GENERAL

ESCALA 1:100

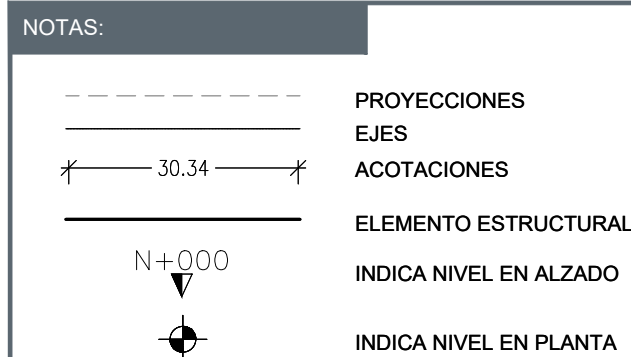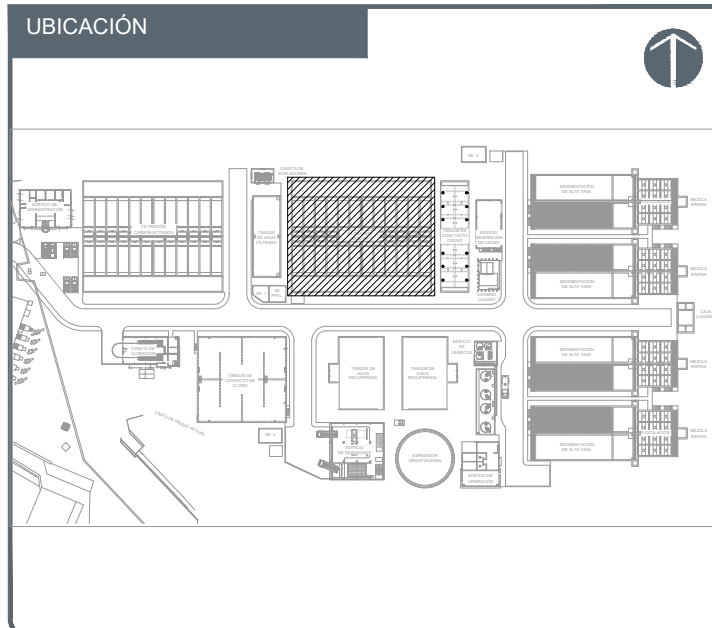

CODIFICACIÓN DE NIVELES

- NA NIVEL DE AGUA
- NC NIVEL DE CORONA DE MURO
- NCT NIVEL DE CENTRO DE TUBERÍA
- NF NIVEL DE FONDO
- NVC NIVEL DE VERTEDERO DE CONCRETO
- NVM NIVEL DE VERTEDERO METÁLICO
- NTN NIVEL DE TERRENO NATURAL
- NP NIVEL DE PLATAFORMA

AUTORIZACIÓN :

Mtro. Joel Iván Zúñiga Gosálvez
Director General de Proyectos de Ingeniería

Ing. Raúl Fletes López
Director de Proyectos Hidráulicos

DATOS GENERALES

Localización: Av. Gobernador Luis G. Curiel 3577

Municipio: Guadalajara

PROYECTO:

Construcción de módulo de filtración primaria y su caseta de sopladores para la ampliación de la planta potabilizadora número 1 "PP1 Miravalle", en el municipio de Guadalajara, Jalisco.


CONTENIDO:

FILTRACIÓN PRIMARIA

ESCALA: 1:100


FECHA: 2026

CLAVE DE PLANO: PP1-BC-04-02

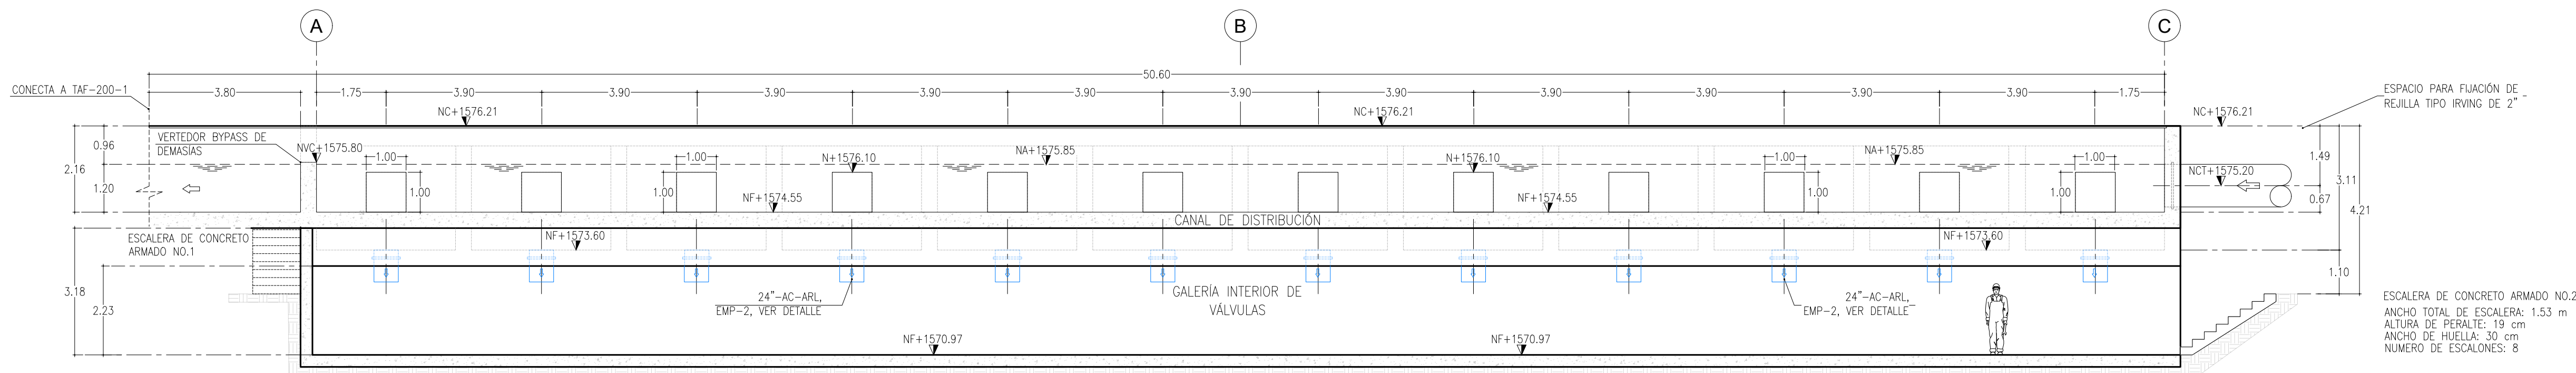


CANAL DE DISTRIBUCIÓN Y GALERÍA INTERIOR DE VÁLVULAS,
VISTA EN SECCIÓN A - A'

ESCALA 1:100

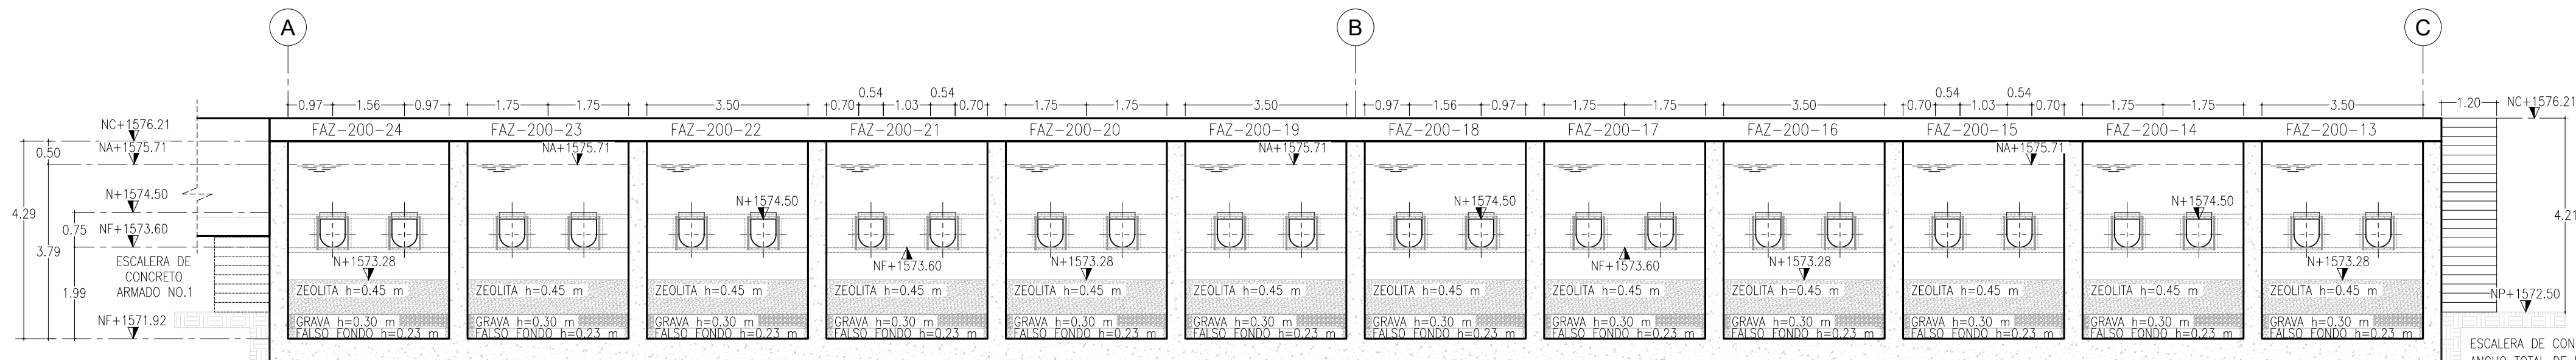


INTERIOR DE FILTROS DE ARENA ZEOLITA, FAZ-200-13/24,
VISTA EN SECCIÓN B - B'

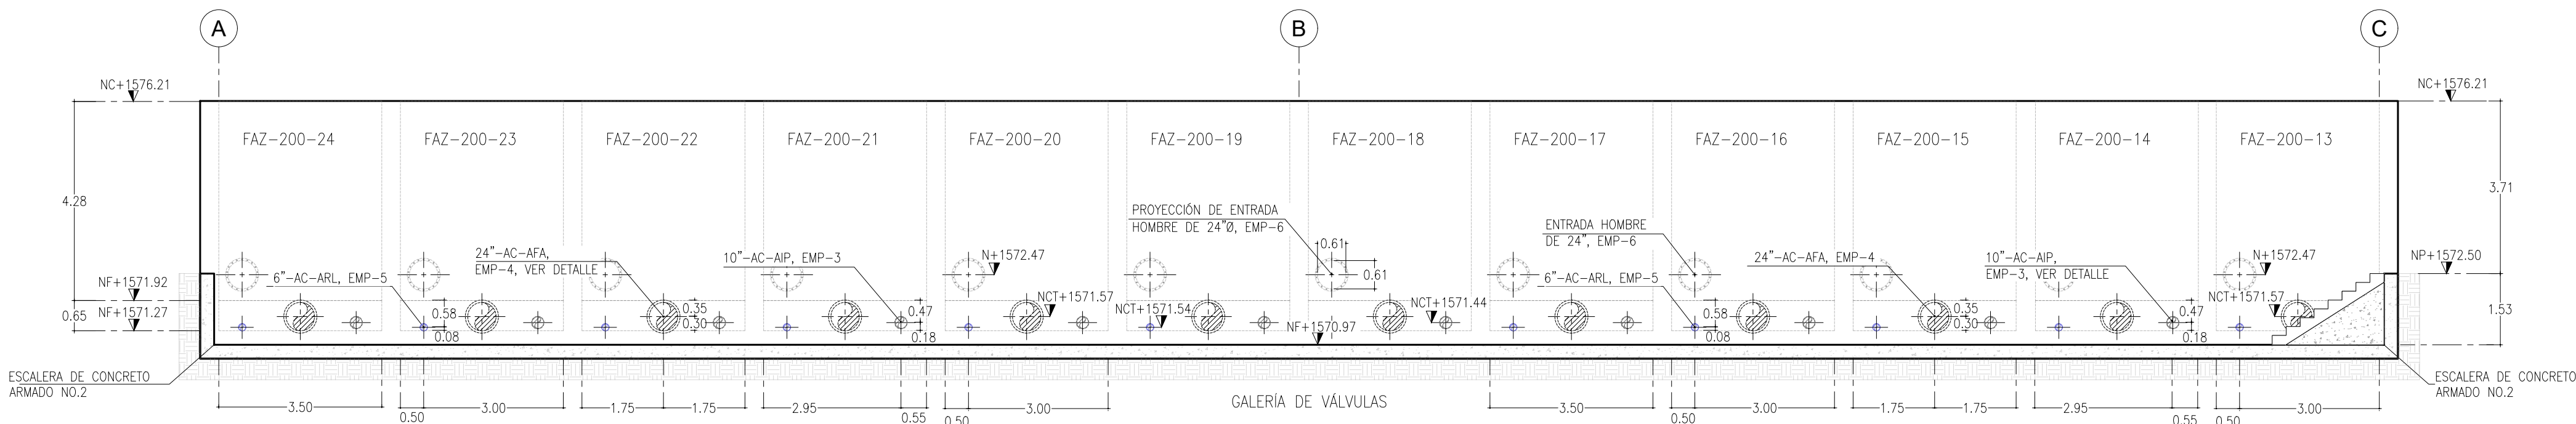

GALERÍA DE VÁLVULAS EXTERIOR DE FILTROS DE ARENA ZEOLITA,
FAZ-200-13/24, VISTA EN SECCIÓN C - C'


ESCALA 1:100

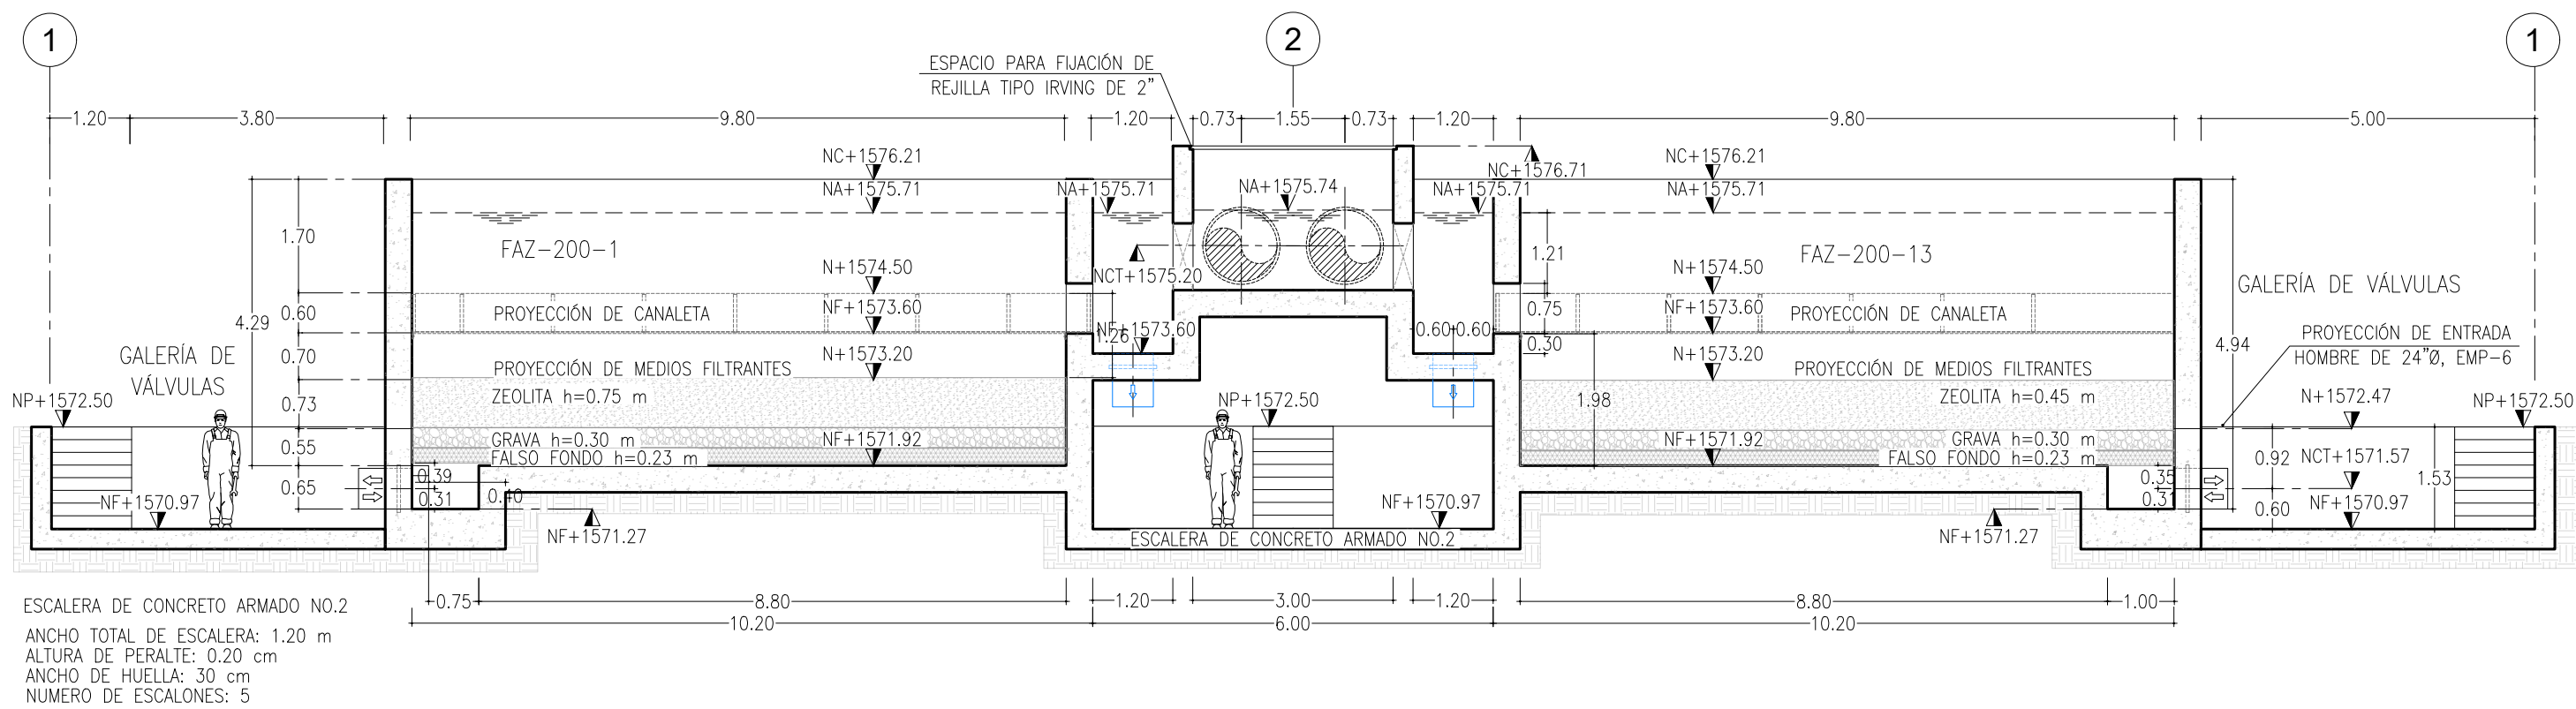

FILTROS DE ARENA ZEOLITA, FAZ-200-1 Y FAZ-200-13,
VISTA EN SECCIÓN D - D'

ESCALA 1:100


TABLA DE EMPOTRAMIENTOS									
EMPOTRAMIENTO	TIPO	CANTIDAD	DIÁMETRO (D)	LONGITUD (L)	ESPESOR (E)	NIVEL	OBSERVACIONES		
EMP-01	T-1	2	42"	1.0+EM	0.8	POR DEF.	NCT+1575.20	INFLUYENTE	
EMP-02	T-1	24	24"	0.4+EM	0.4	POR DEF.	NCT+1573.60	EFLUENTE DE RETROLAIVADO	
EMP-03	T-1	24	24"	0.4+EM	0.4	POR DEF.	NCT+1571.57	EFLUENTE FILTRADO / INFLUYENTE DE RETROLAIVADO	
EMP-04	T-1	24	10"	0.4+EM	0.4	POR DEF.	NCT+1571.44	INFLUYENTE	
EMP-05	T-1	24	6"	0.4+EM	0.4	POR DEF.	NCT+1571.54	DREN	
EMP-06	T-1	24	24"	0.6+EM	0.6	POR DEF.	NCT+1572.47	ENTRADA HOMBRE PARA MANTENIMIENTO	

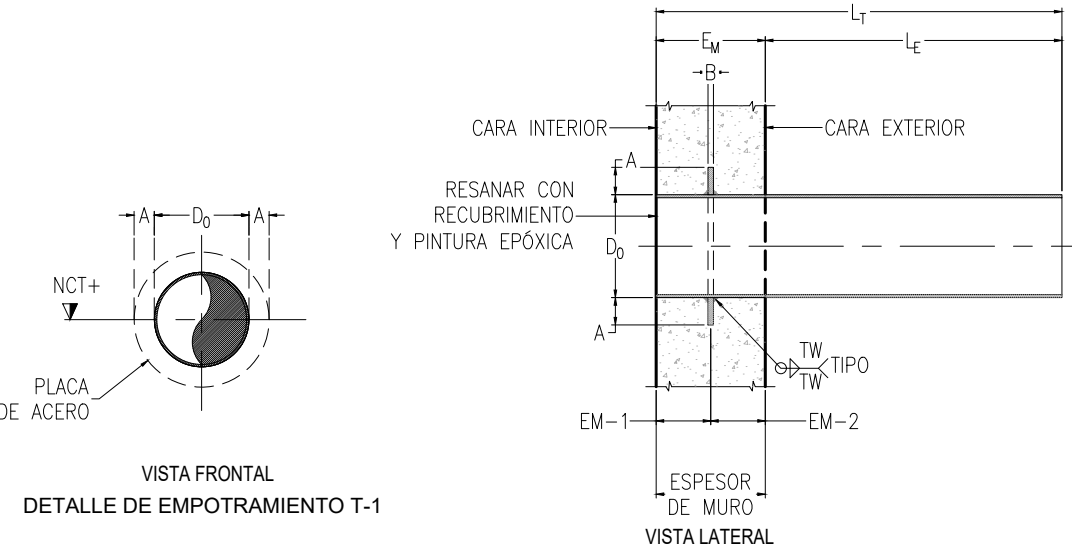

DETALLE DE EMPOTRAMIENTOS

SIN ESCALA

INFORMACIÓN DIMENSIONAL DE ANILLOS DE EMPOTRAMIENTO				
DIÁMETRO NOMINAL (DN)	ANILLO DE ANCLAJE	ESPESOR DE SOLDADURA		
	ANCHO (A)	ESPESOR (B)	(MÍNIMO) (TW)	
(250 PSI MÁXIMO), TODAS LAS DIMENSIONES EN PULGADAS				
6	6.625	0.500	0.188	0.188
10	10.750	0.500	0.188	0.188
24	25.438	1.000	0.375	0.188
42	44.063	1.375	0.563	0.250
FUENTE:				
TABLA 7-7D INFORMACIÓN DIMENSIONAL PARA ANILLOS DE ANCLAJE (MÁXIMO 250 PSI), AWWA M-11				

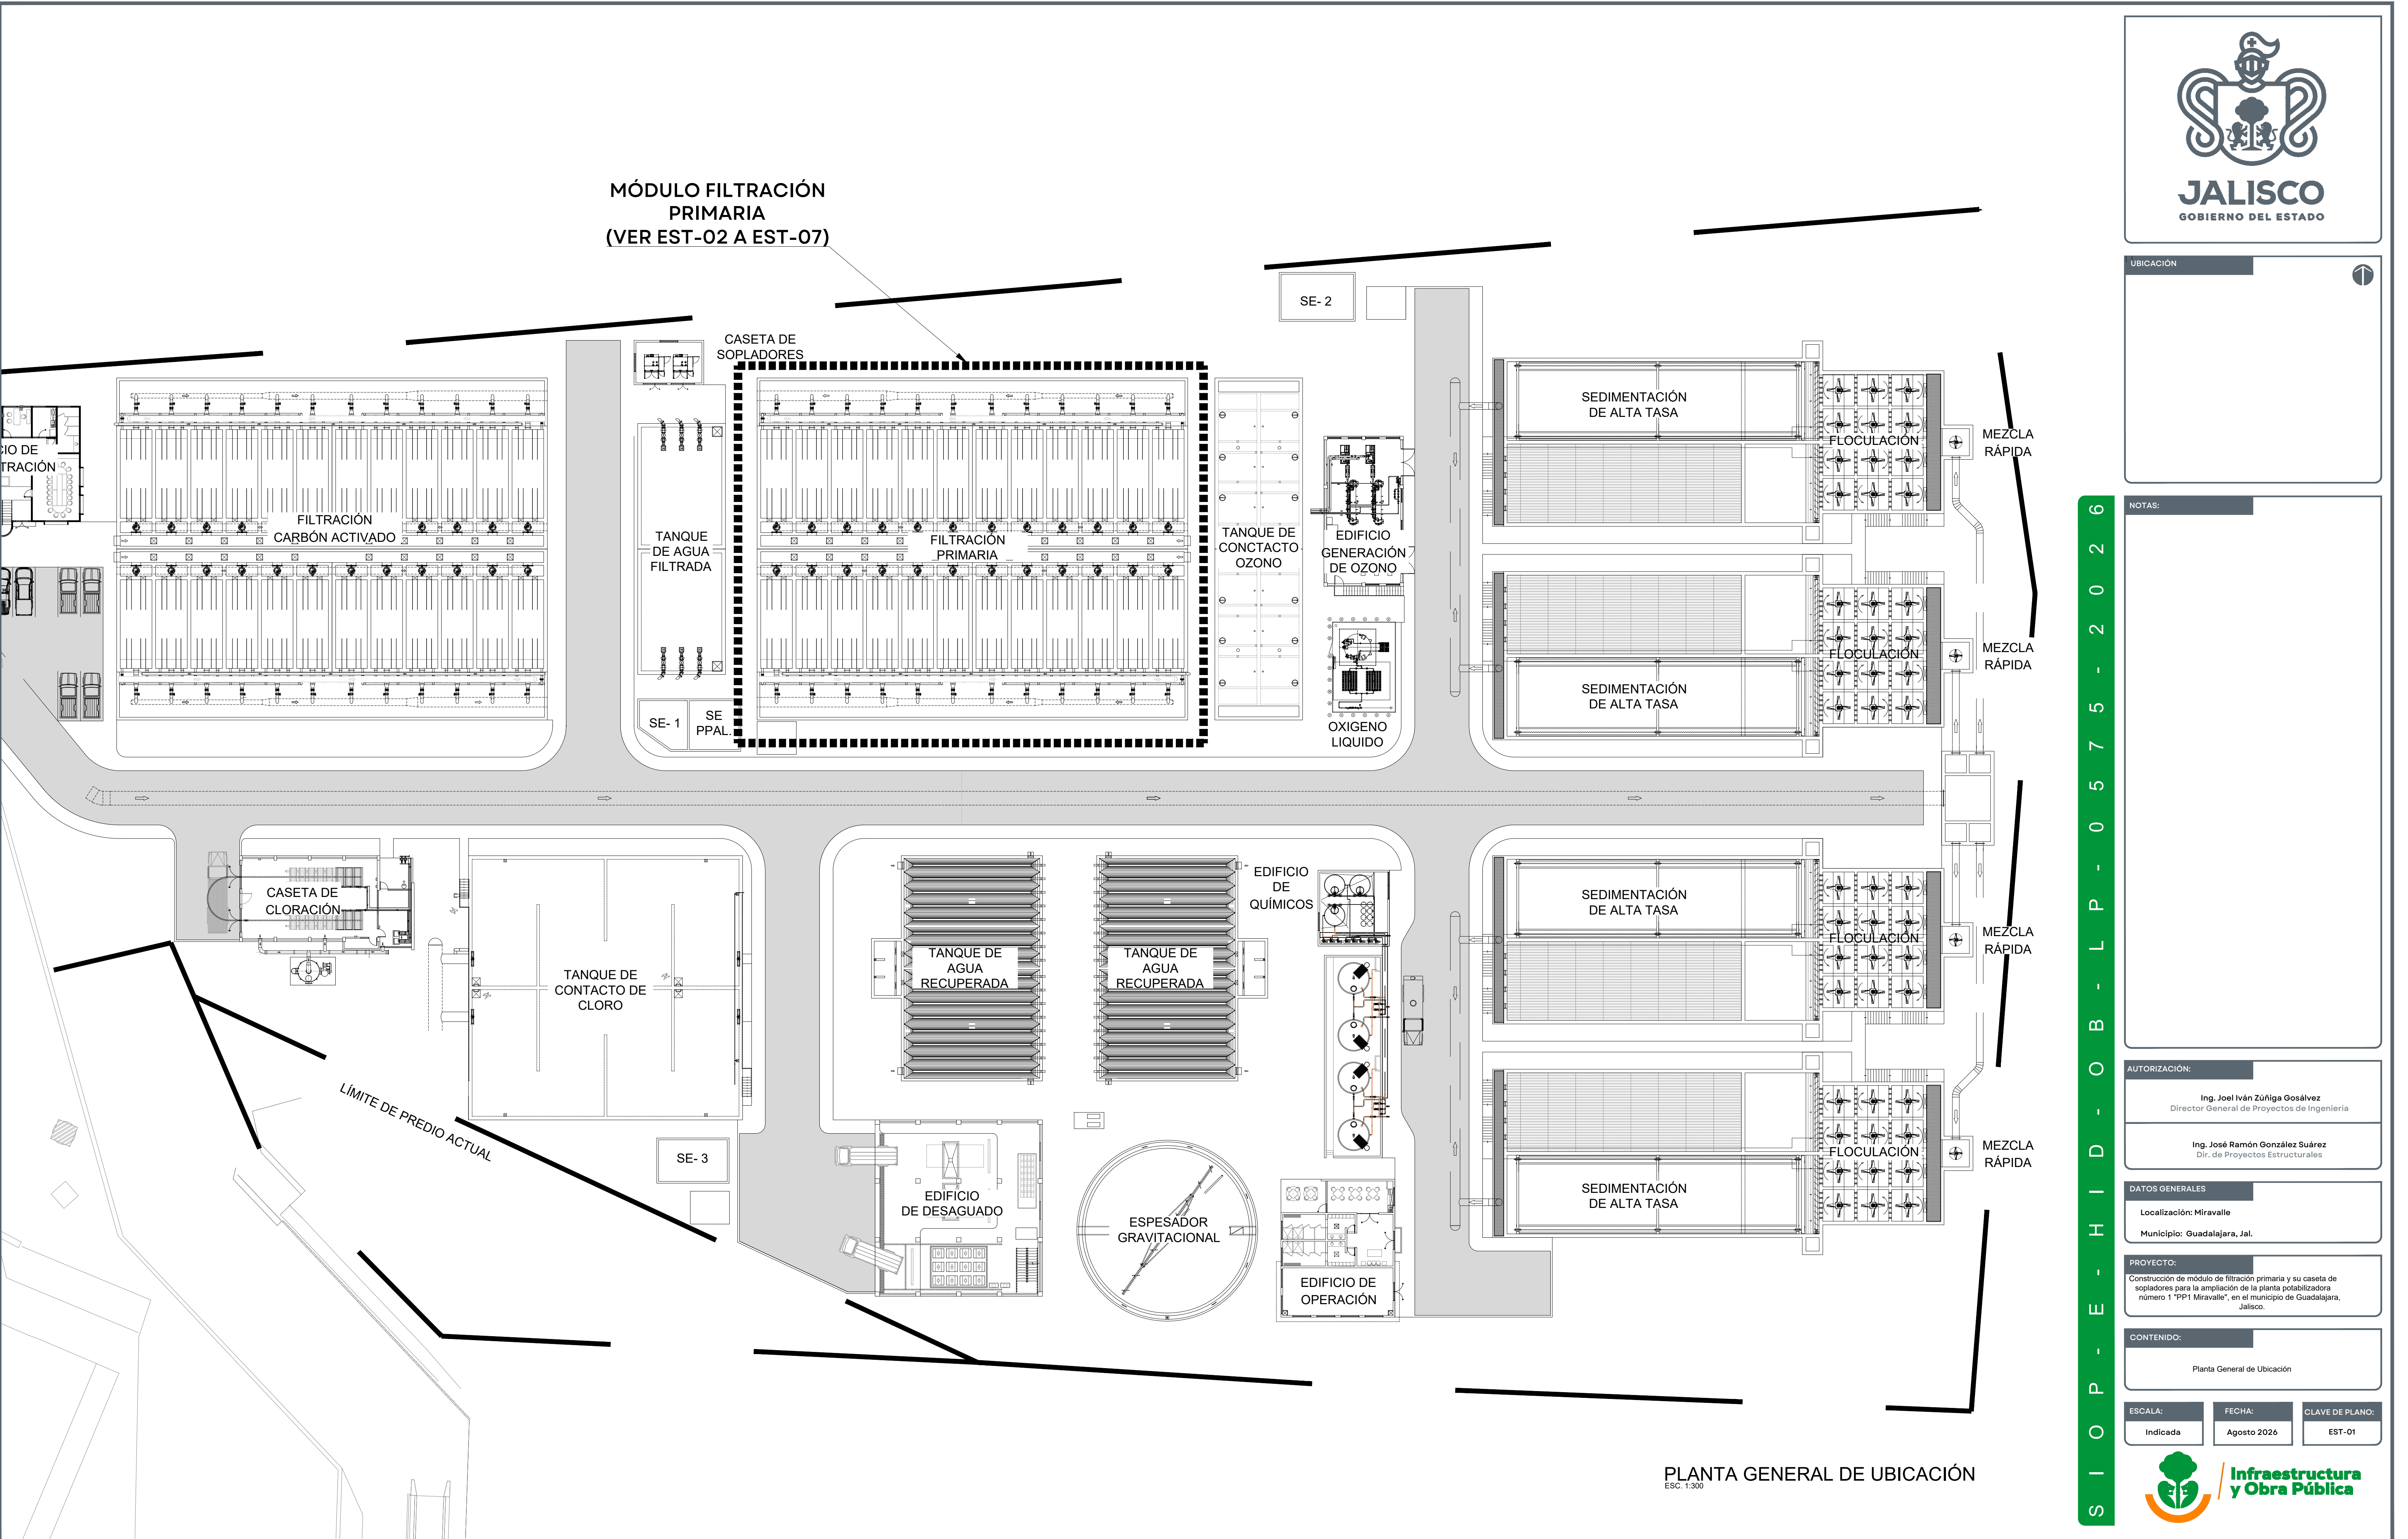


PLANTA GENERAL DE UBICACIÓN
ESC. 1:300

S I O P - E - H I D - O B - L P - 0 5 7 5 - 2 0 2 6



JALISCO
GOBIERNO DEL ESTADO

UBICACIÓN

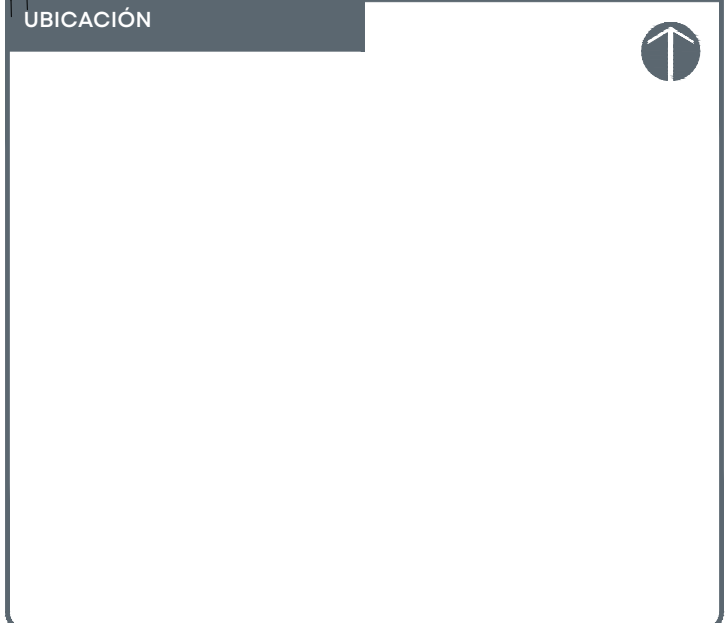

NOTAS:

AUTORIZACIÓN:

Ing. Joel Iván Zúñiga Gosálvez
Director General de Proyectos de Ingeniería

Ing. José Ramón González Suárez
Dir. de Proyectos Estructurales

DATOS GENERALES

Localización: Miravalle
Municipio: Guadalajara, Jal.

PROYECTO:

Construcción de módulo de filtración primaria y su caseta de sopladores para la ampliación de la planta potabilizadora número 1 "PP1 Miravalle", en el municipio de Guadalajara, Jalisco.

CONTENIDO:

Planta General de Ubicación

ESCALA:

Indicada


FECHA:

Agosto 2026


CLAVE DE PLANO:

EST-01




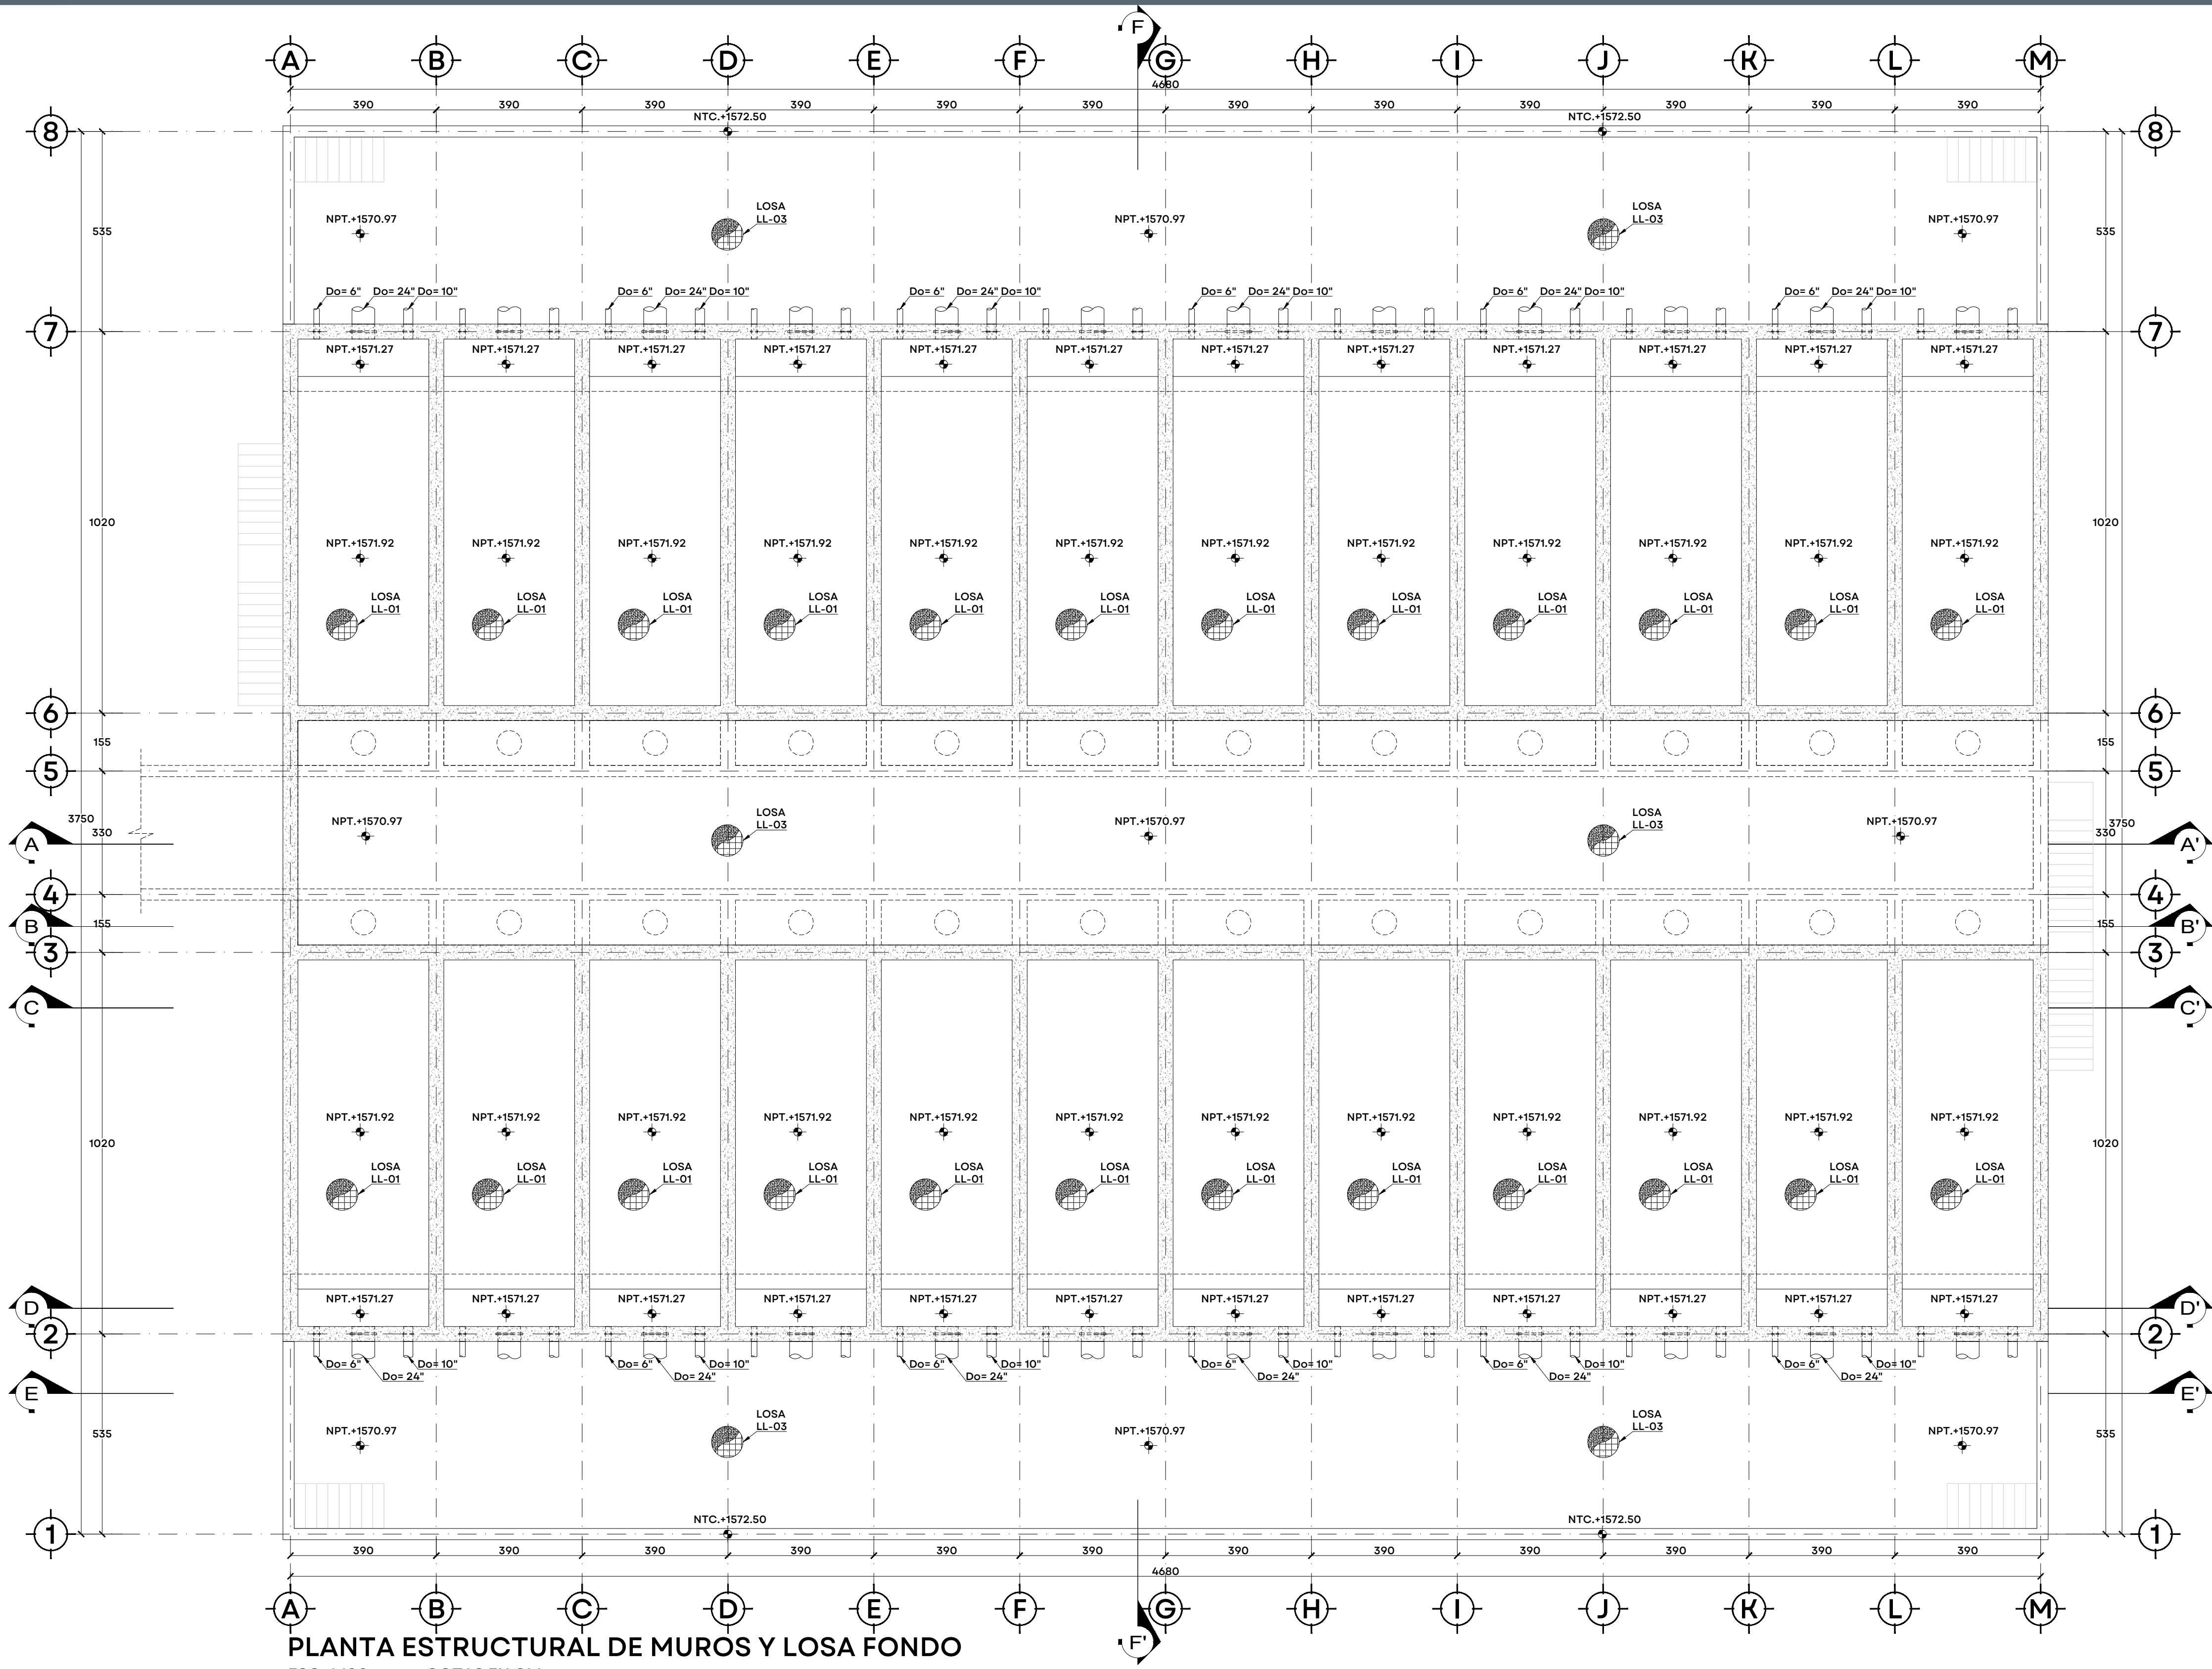


PLANTA ESTRUCTURAL DE MUROS Y LOSA FONDO
ESC. 1:100 COTAS EN CM

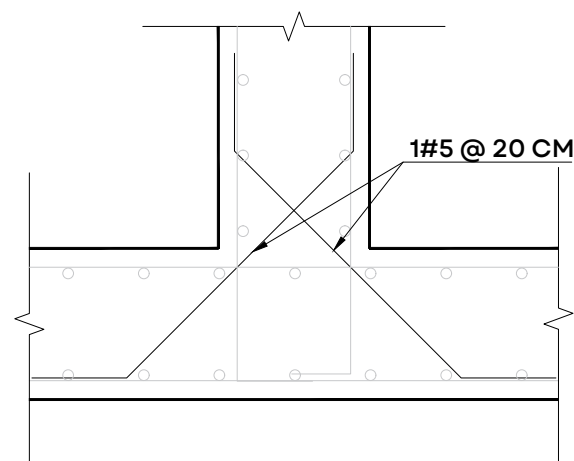


DETALLE 1 DIAGONALES
EN INTERSECCIÓN DE MUROS
ESC. 1:20 COTAS CM

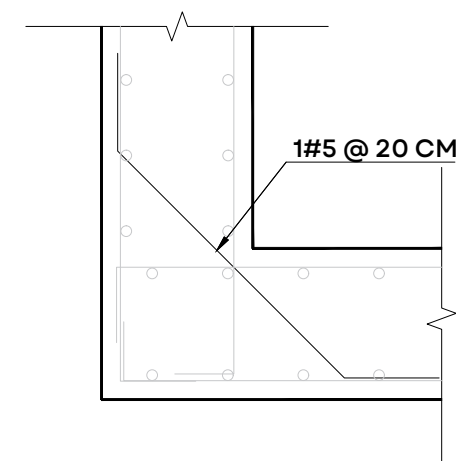


DETALLE 2 DIAGONALES
EN INTERSECCIÓN DE MUROS
ESC. 1:20 COTAS CM

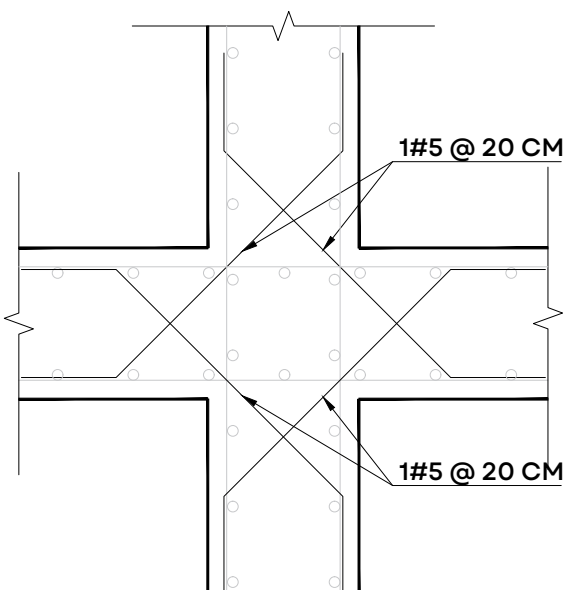

DETALLE 3 DIAGONALES
EN INTERSECCIÓN DE MUROS
ESC. 1:20 COTAS CM

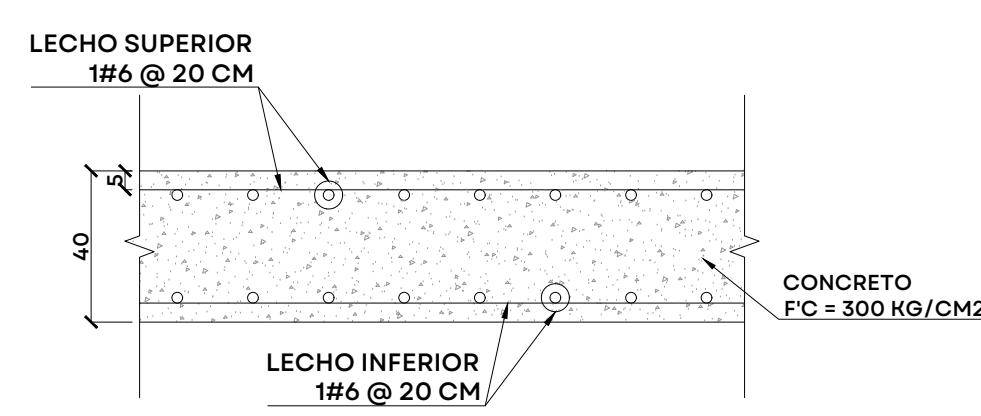

LOSA LLENA LL-01
ESC. 1:20 COTAS CM

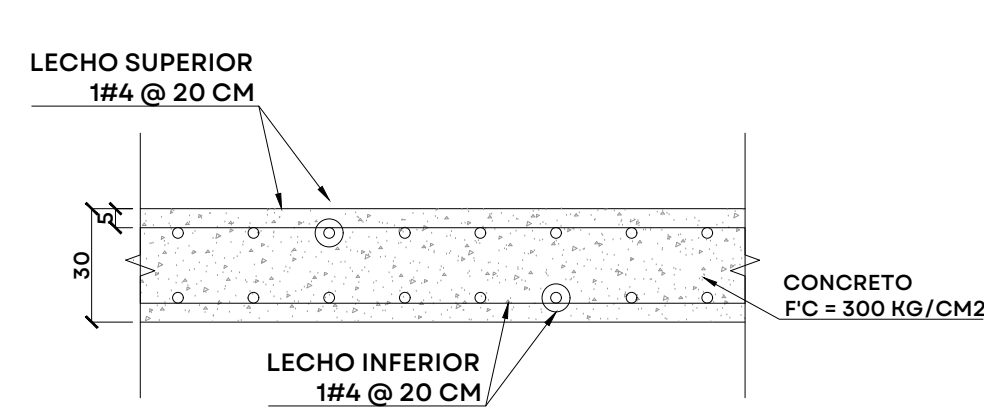

LOSA LLENA LL-03
ESC. 1:20 COTAS CM



UBICACIÓN



NOTAS:

AUTORIZACIÓN:

Ing. Joel Iván Zúñiga Gosalvez
Director General de Proyectos de Ingeniería

Ing. José Ramón González Suárez
Dir. de Proyectos Estructurales

DATOS GENERALES

Localización: Miravalles
Municipio: Guadalajara, Jal.

PROYECTO:

Construcción de módulo de filtración primaria y su caseta de sopladores para la ampliación de la planta potabilizadora número 1 "PP1 Miravalles", en el municipio de Guadalajara, Jalisco.

CONTENIDO:

Alzados y Detalles Generales Losa Fondo

ESCALA:

Indicada

FECHA:


Agosto 2026

CLAVE DE PLANO:



EST-02



S I O P - E - H I D - O B - L P - 0 5 7 5 - 2 0 2 6

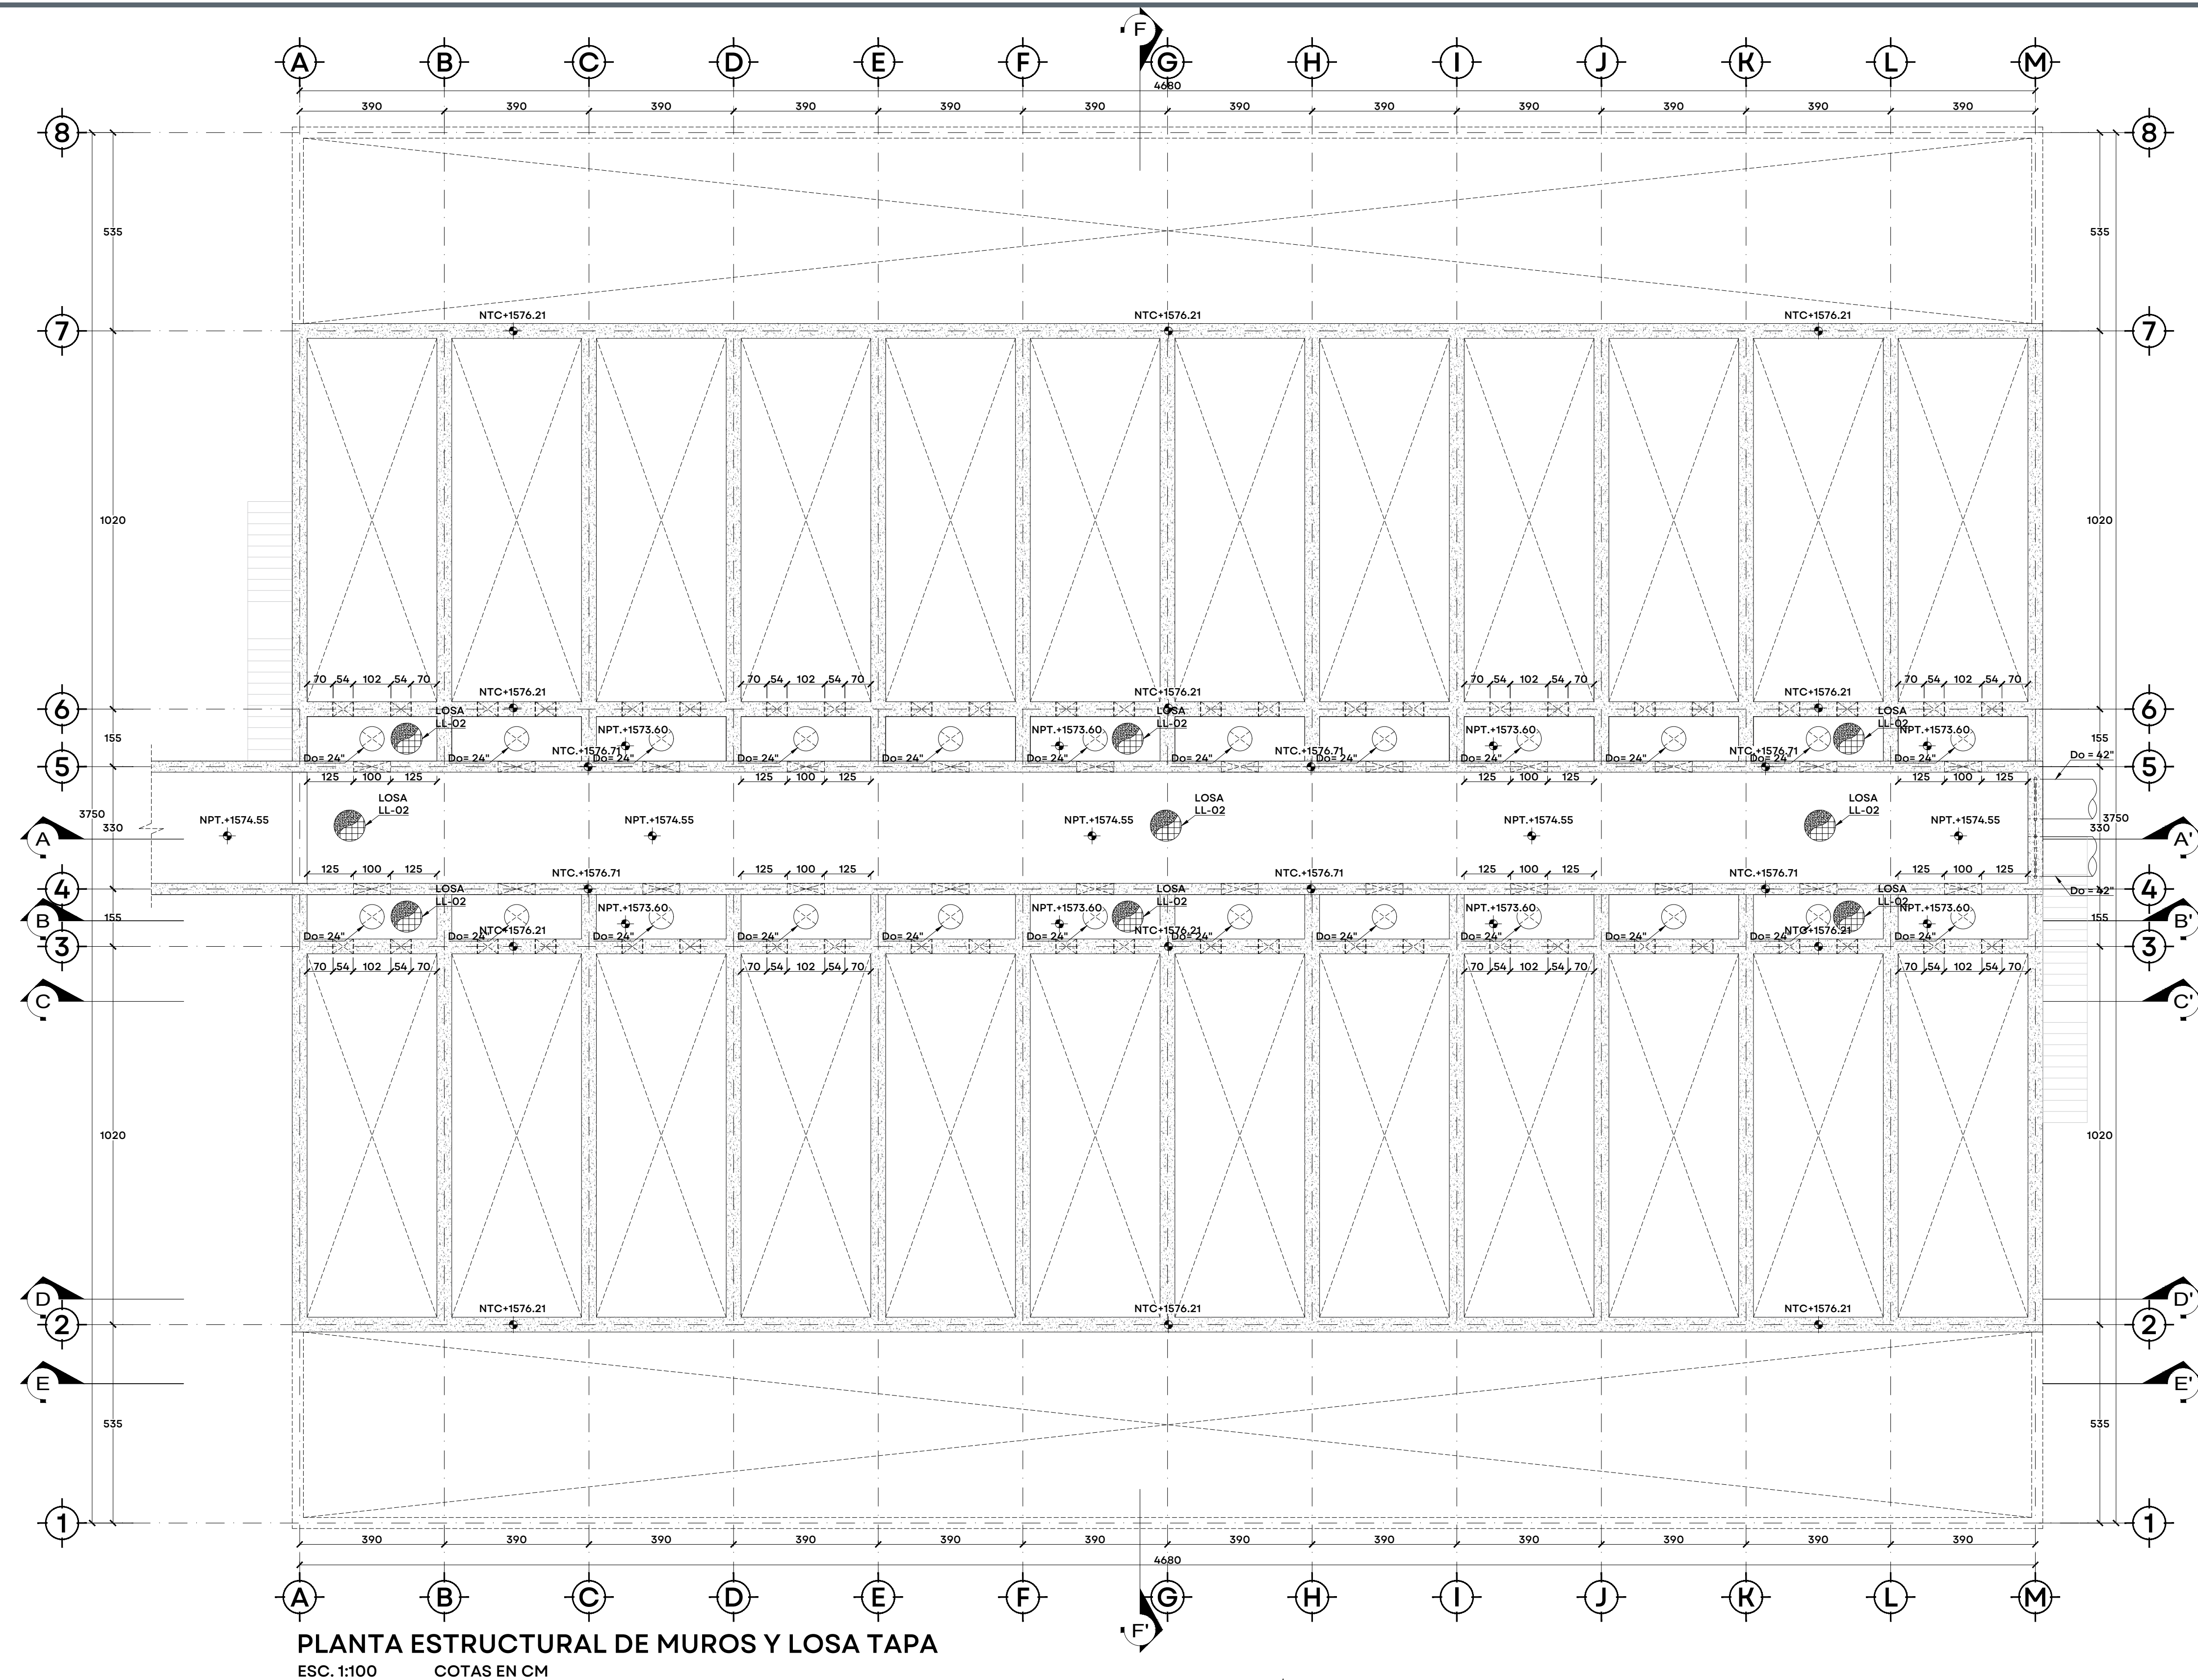

PLANTA ESTRUCTURAL DE MUROS Y LOSA TAPA
ESC. 1:100 COTAS EN CM

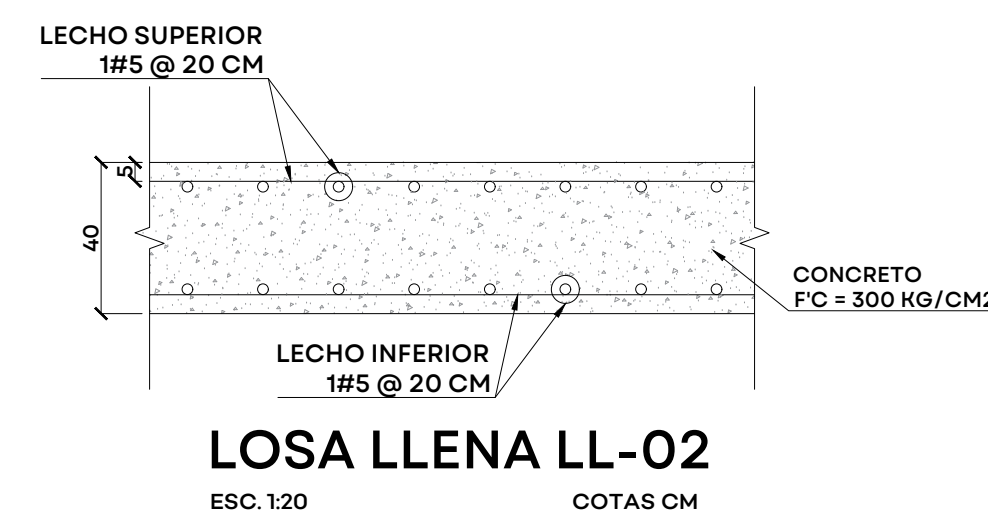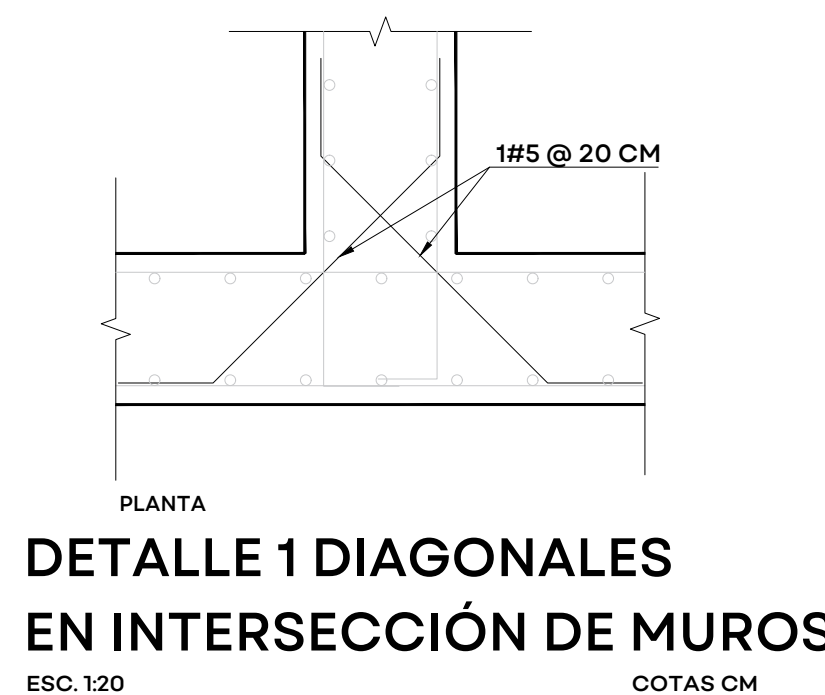

UBICACIÓN

NOTAS:

AUTORIZACIÓN:

Ing. Joel Iván Zúñiga Gosálvez
Director General de Proyectos de Ingeniería

Ing. José Ramón González Suárez
Dir. de Proyectos Estructurales

DATOS GENERALES

Localización: Miravalle
Municipio: Guadalajara, Jal.

PROYECTO:

Construcción de módulo de filtración primaria y su caseta de sopladores para la ampliación de la planta potabilizadora número 1 "PP1 Miravalle", en el municipio de Guadalajara, Jalisco.

CONTENIDO:

Azados y Detalles Generales Losa Tapa

ESCALA:

Indicada

FECHA:

Agosto 2026

CLAVE DE PLANO:

EST-03





NOTAS

AUTORIZACIÓN:

Ing. Joel Iván Zúñiga Gosálvez
Director General de Proyectos de Ingeniería

Ing. José Ramón González Suárez
Dir. de Proyectos Estructurales

DATOS GENERALES

Localización: Miravalle

Municipio: Guadalajara, Jal.

PROYECTO:

Construcción de módulo de filtración primaria y su caseta de sopladores para la ampliación de la planta potabilizadora número 1 "PP1 Miravalle", en el municipio de Guadalajara, Jalisco.

CONTENIDO:

Secciones Generales

ESCALA:

Indicada

FECHA:


Agosto 2026

CLAVE DE PLANO:


EST-04



6
 7
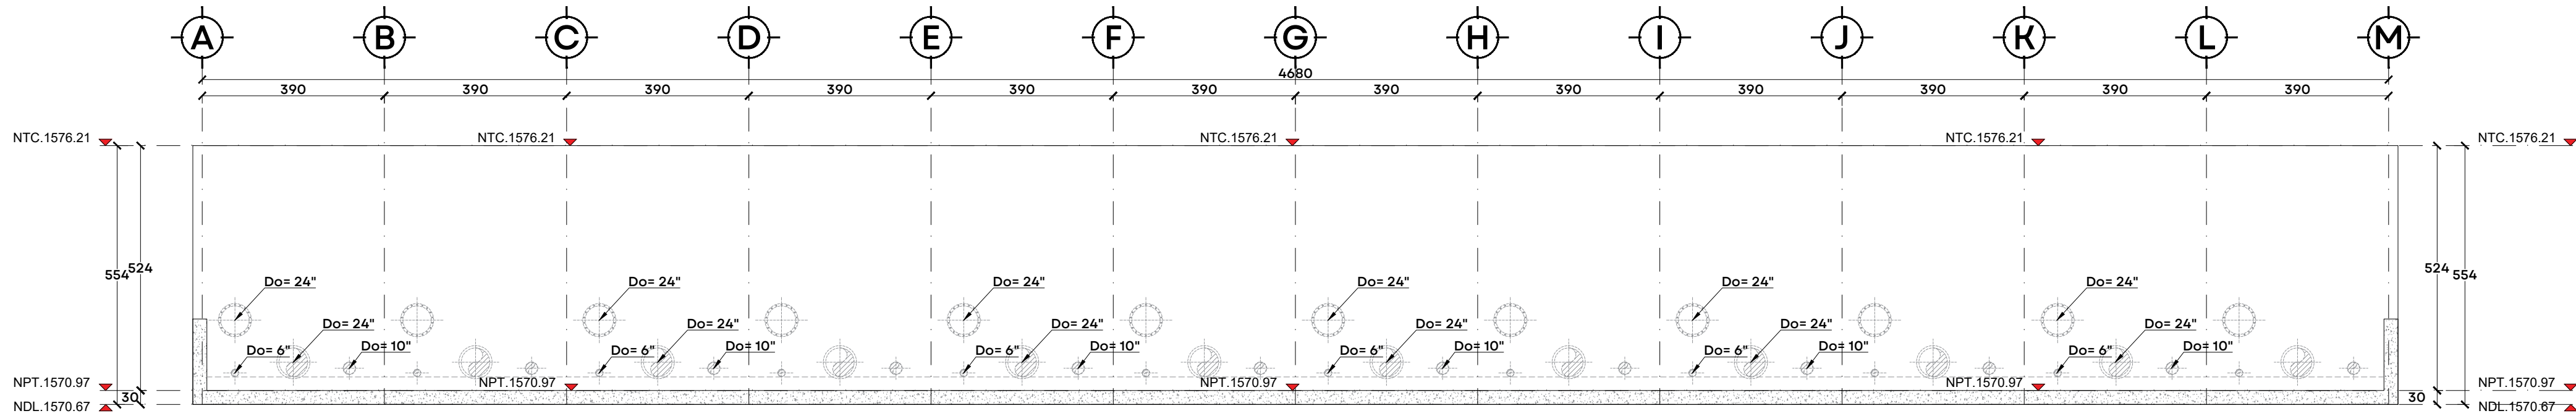


ALZADO GENERAL SECCIÓN E-E'
ESC. 1:100 COTAS EN CM

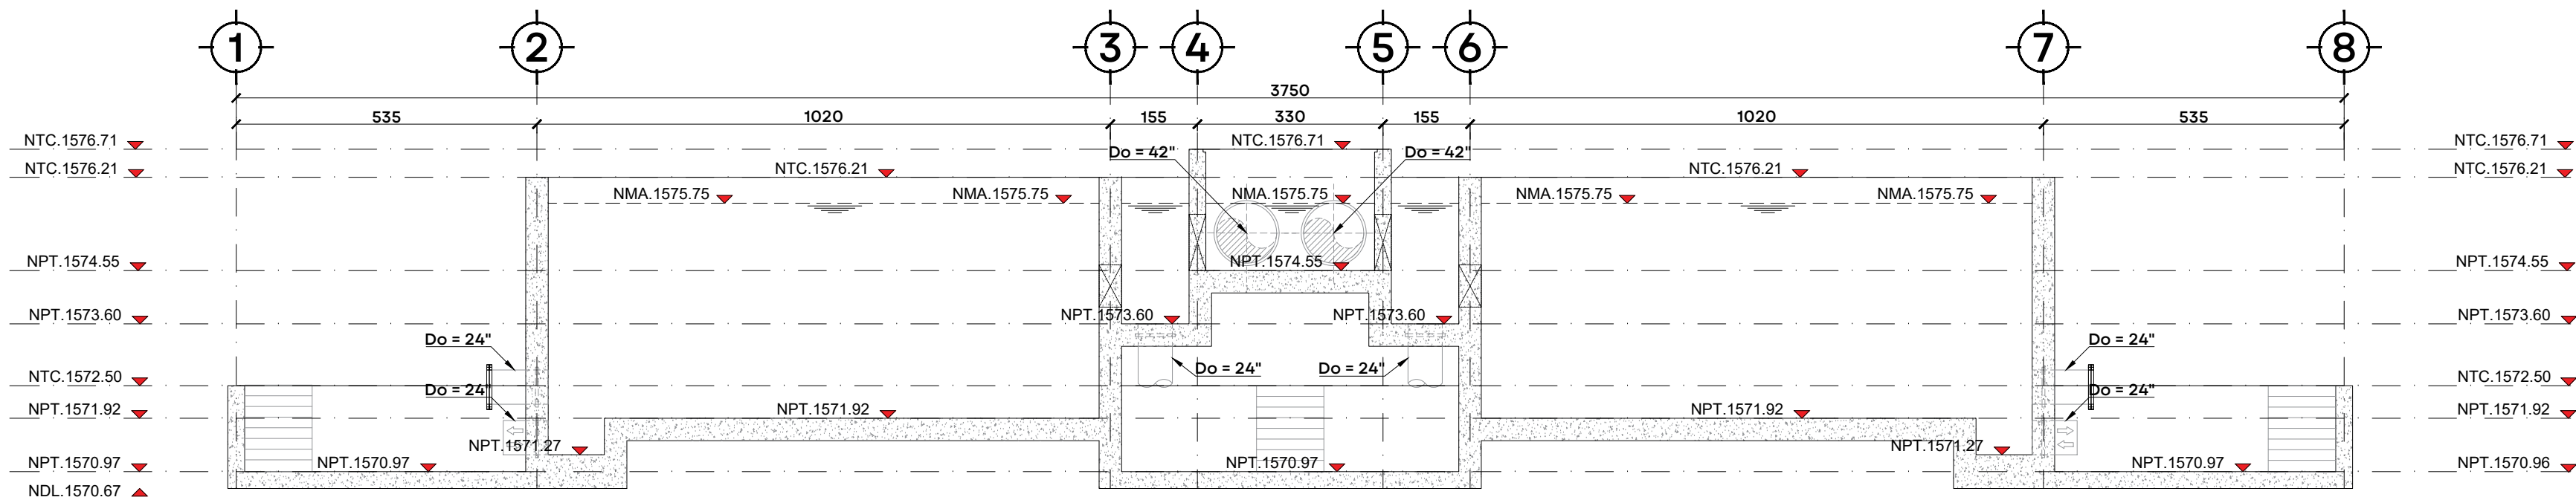

ALZADO GENERAL SECCIÓN F-F'
ESC. 1:100 COTAS EN CM

TABLA DE EMPOTRAMIENTOS							
EMPOTRAMIENTO	TIPO	CANTIDAD	DIÁMETRO DO	LONGITUD LT	LONGITUD LE	ESPESOR EM	NIVEL
EMP-01	T-1	2	42"	1.0+EM m	0.8 m	POR DEF.	NCT-1575.20
EMP-02	T-1	24	24"	0.4+EM m	0.4 m	POR DEF.	NCT-1573.60
EMP-03	T-1	24	24"	0.4+EM m	0.4 m	POR DEF.	NCT-1571.57
EMP-04	T-1	24	10"	0.4+EM m	0.4 m	POR DEF.	NCT-1571.44
EMP-05	T-1	24	6"	0.4+EM m	0.4 m	POR DEF.	NCT-1571.54
EMP-06	T-1	24	24"	0.4+EM m	0.6 m	POR DEF.	NCT-1572.47
OBSERVACIONES							
INFLUENTE							
EFLUENTE DE RETROLAVADO							
EFLUENTE FILTRADO / INFLUENTE DE RETROLAVADO							
INFLUENTE							
DREN							
ENTRADA HOMBRE PARA MANTENIMIENTO							

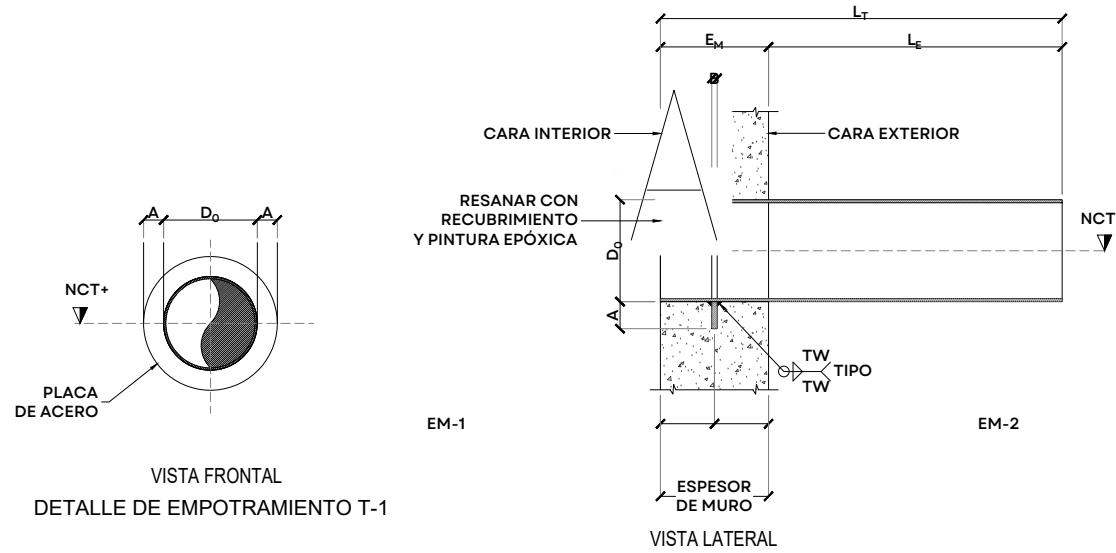

DETALLE DE EMPOTRAMIENTOS
SIN ESCALA

INFORMACIÓN DIMENSIONAL DE ANILLOS DE EMPOTRAMIENTO				
DIÁMETRO NOMINAL (DN)	ANILLO DE ANCLAJE		ESPESOR DE SOLDADURA	
	EXTERIOR (OD)	ANCHO (A)	ESPESOR (B)	(MÍNIMO) (TW)
(250 PSI MÁXIMO), TODAS LAS DIMENSIONES EN PULGADAS				
6	6.425	0.500	0.188	0.188
10	10.750	0.500	0.188	0.188
24	24.438	1.000	0.375	0.188
42	44.063	1.375	0.563	0.250
FUENTE:				
TABLA 7-70 INFORMACIÓN DIMENSIONAL PARA ANILLOS DE ANCLAJE (MÁXIMO 250 PSI), AWWA M-11				



UBICACIÓN

NOTAS:

AUTORIZACIÓN:

Ing. Joel Iván Zúñiga Gosálvez
Director General de Proyectos de Ingeniería

Ing. José Ramón González Suárez
Dir. de Proyectos Estructurales

DATOS GENERALES

Localización: Miravalle
Municipio: Guadalajara, Jal.

PROYECTO:

Construcción de módulo de filtración primaria y su caseta de sopladores para la ampliación de la planta potabilizadora número 1 "PP1 Miravalle", en el municipio de Guadalajara, Jalisco.

CONTENIDO:

Secciones Generales

ESCALA:

Indicada


FECHA:

Agosto 2026


CLAVE DE PLANO:

EST-05




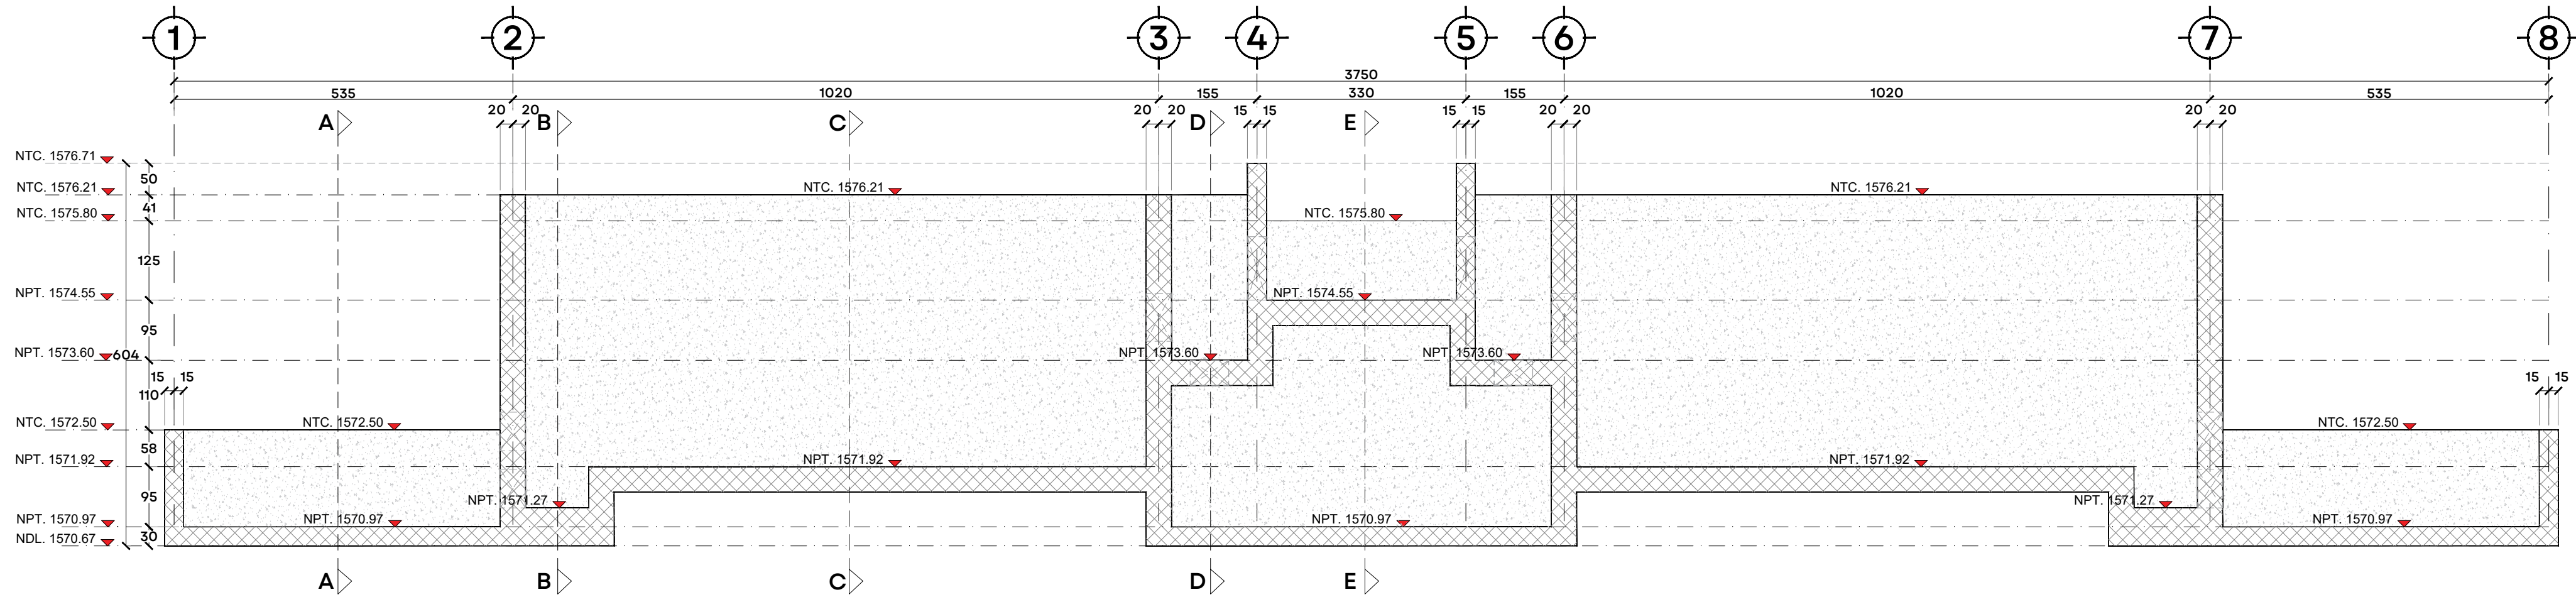


MURO EJE A, GEOMETRIA Y REFUERZO ADICIONAL
ESC. 1:75
COTAS EN CM

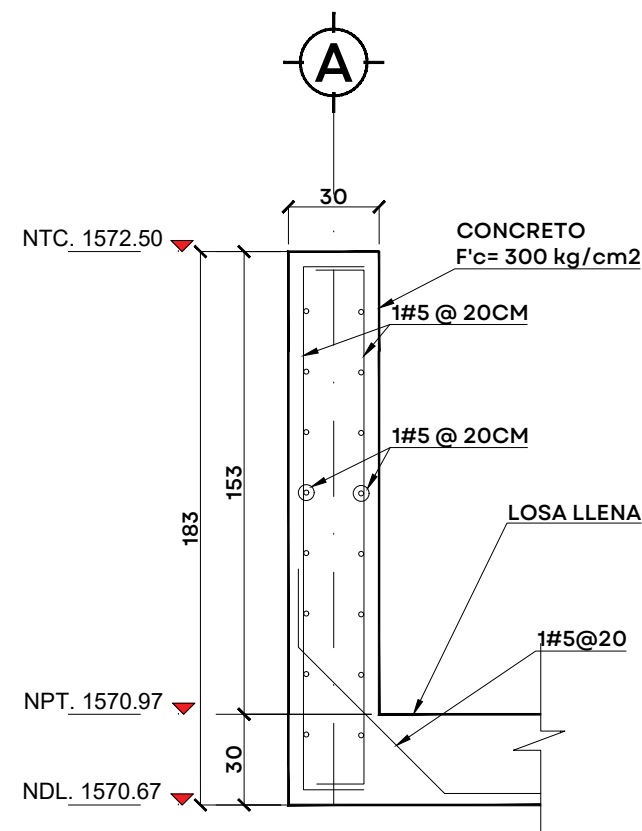


SECCIÓN A-A
ESC. 1:25
COTAS CM

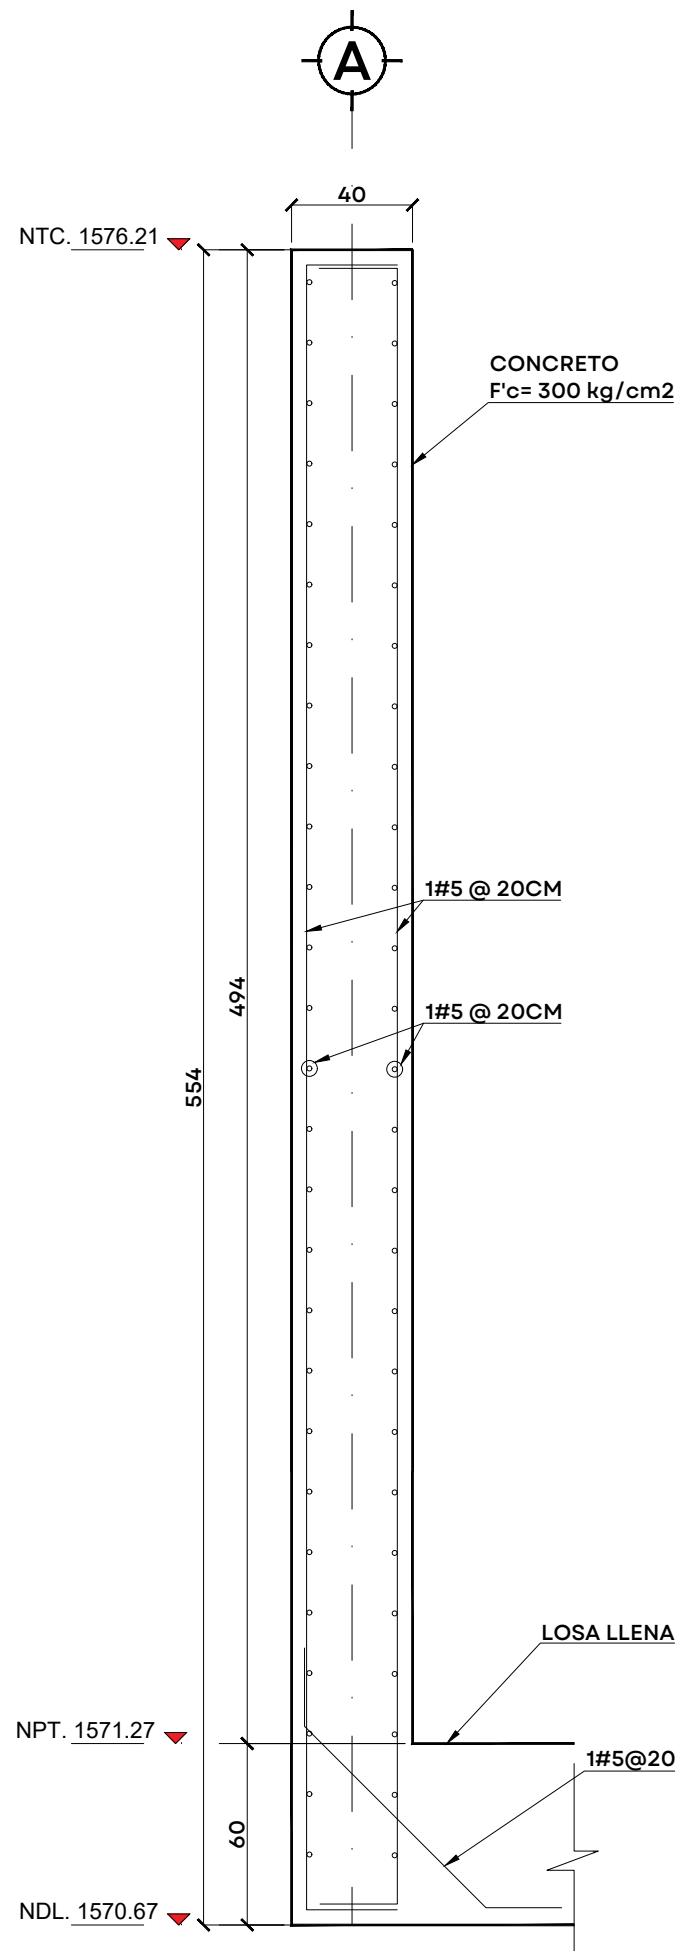


SECCIÓN B-B
ESC. 1:25
COTAS CM

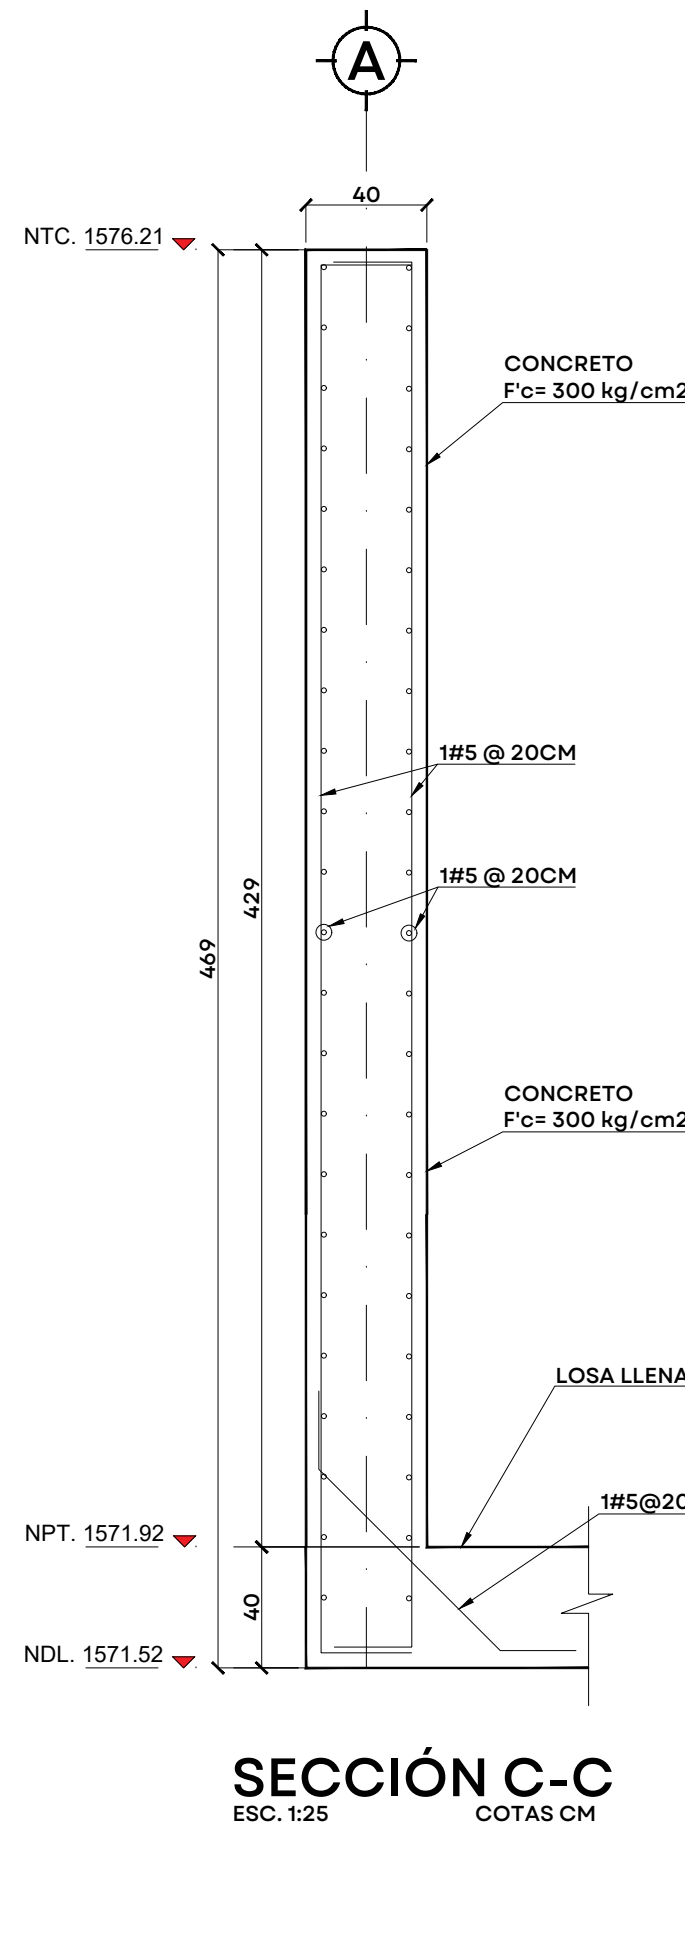

SECCIÓN C-C
ESC. 1:25
COTAS CM

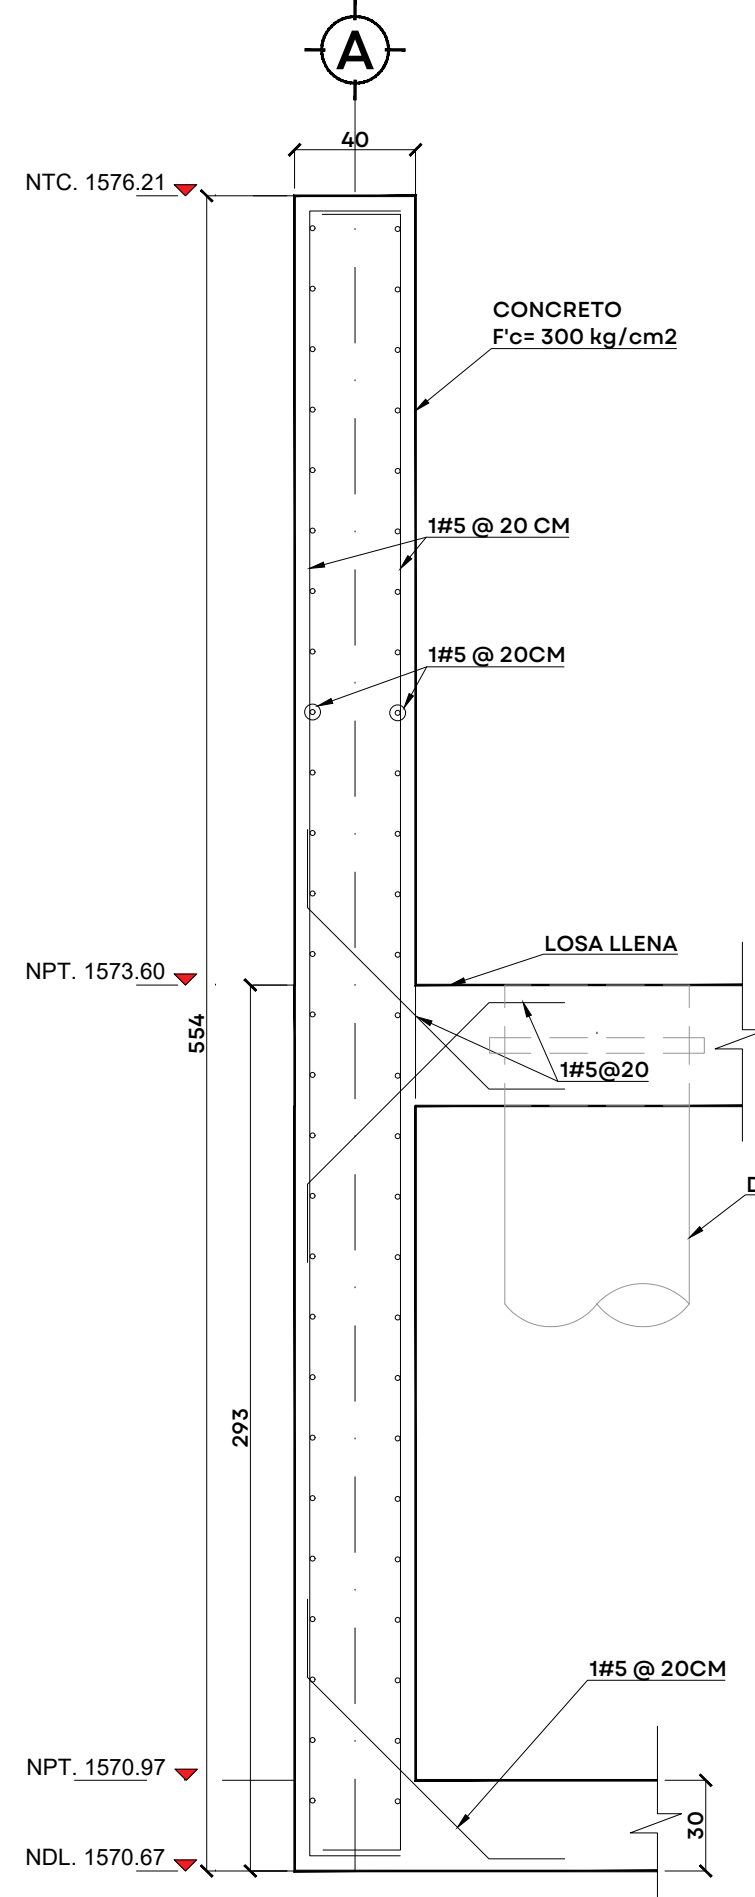

SECCIÓN D-D
ESC. 1:25
COTAS CM

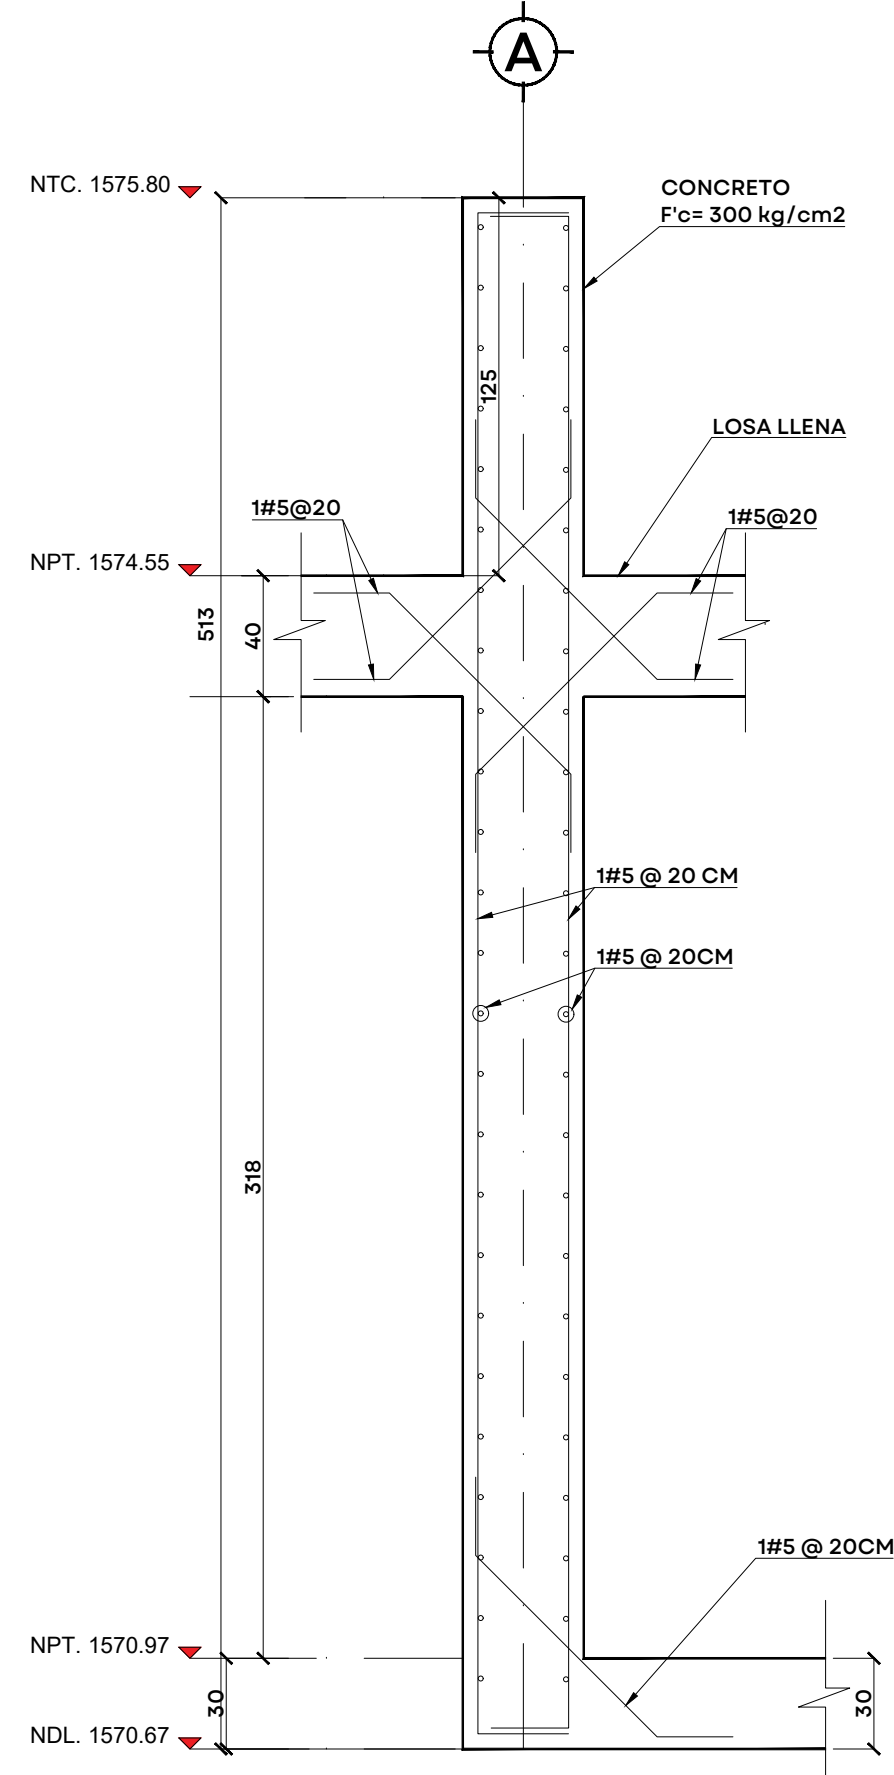

SECCIÓN E-E
ESC. 1:25
COTAS CM



UBICACIÓN

NOTAS:

AUTORIZACIÓN:

Ing. Joel Iván Zúñiga Gosálvez
Director General de Proyectos de Ingeniería

Ing. José Ramón González Suárez
Dir. de Proyectos Estructurales

DATOS GENERALES

Localización: Miravalle
Municipio: Guadalajara, Jal.

PROYECTO:

Construcción de módulo de filtración primaria y su caseta de sopladores para la ampliación de la planta potabilizadora número 1 "PP1 Miravalle", en el municipio de Guadalajara, Jalisco.

CONTENIDO:

DETALLES MURO EJE A

ESCALA:

Indicada


FECHA:

Agosto 2026


CLAVE DE PLANO:

EST-06




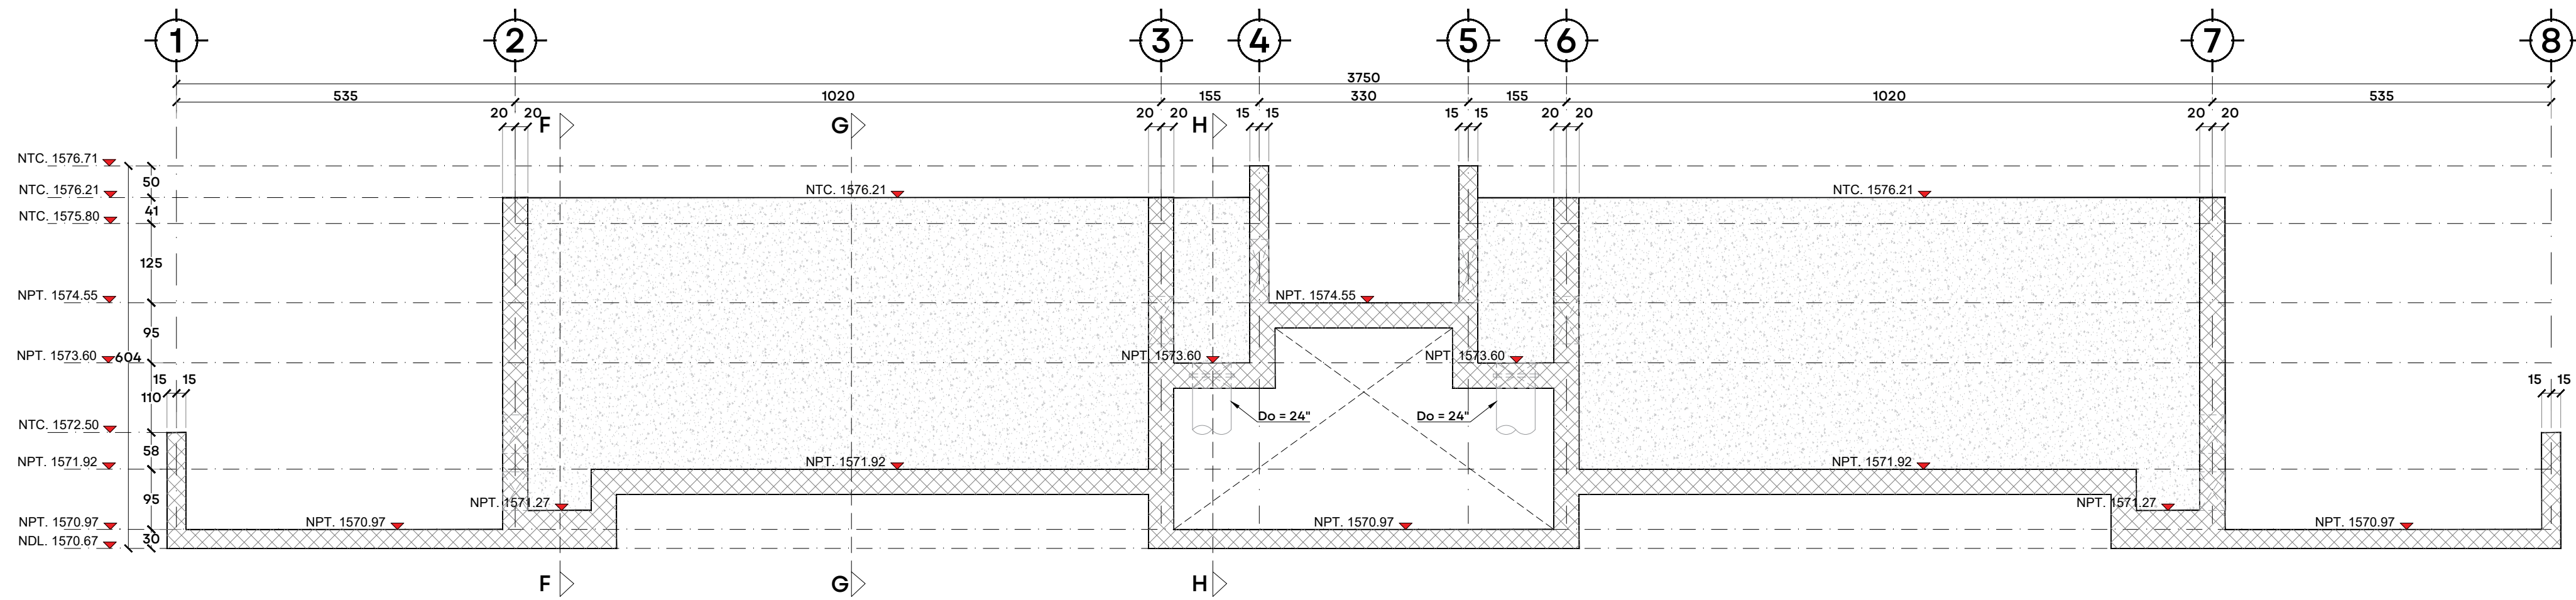


MURO EJE B AL EJE L, GEOMETRÍA Y REFUERZO ADICIONAL
ESC. 1:75 COTAS EN CM

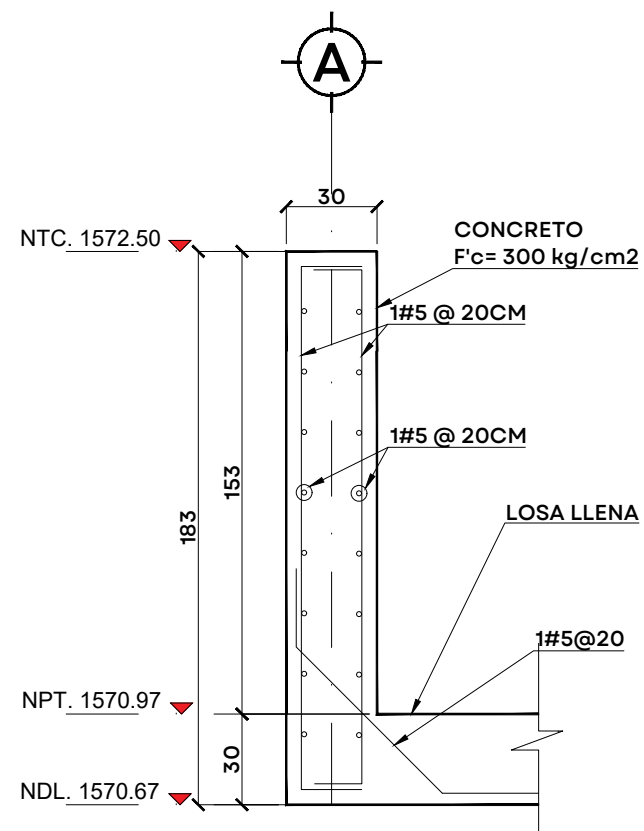


SECCIÓN A-A
ESC. 1:25 COTAS CM

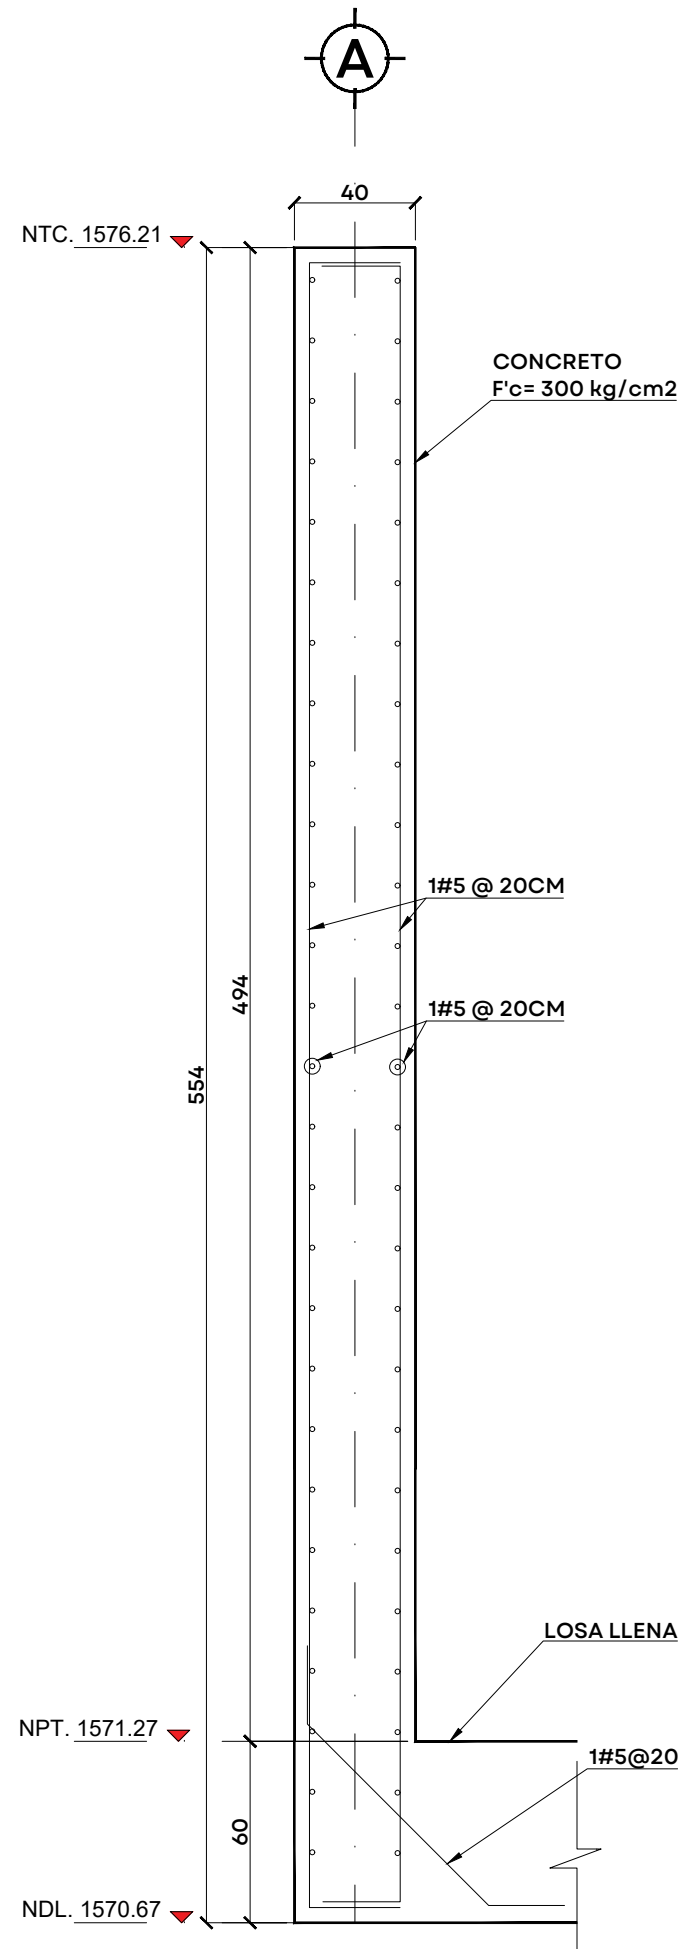


SECCIÓN B-B
ESC. 1:25 COTAS CM

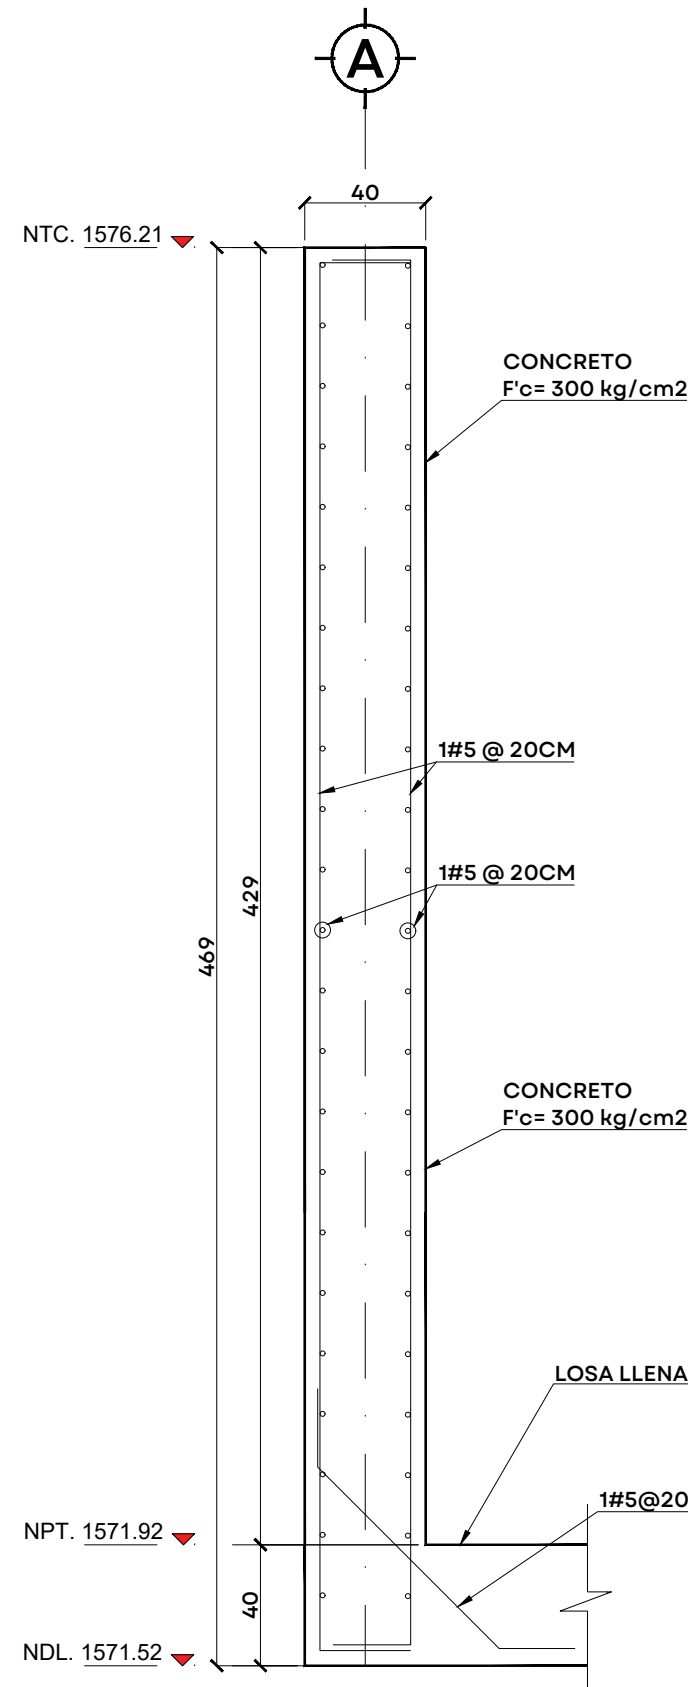

SECCIÓN C-C
ESC. 1:25 COTAS CM

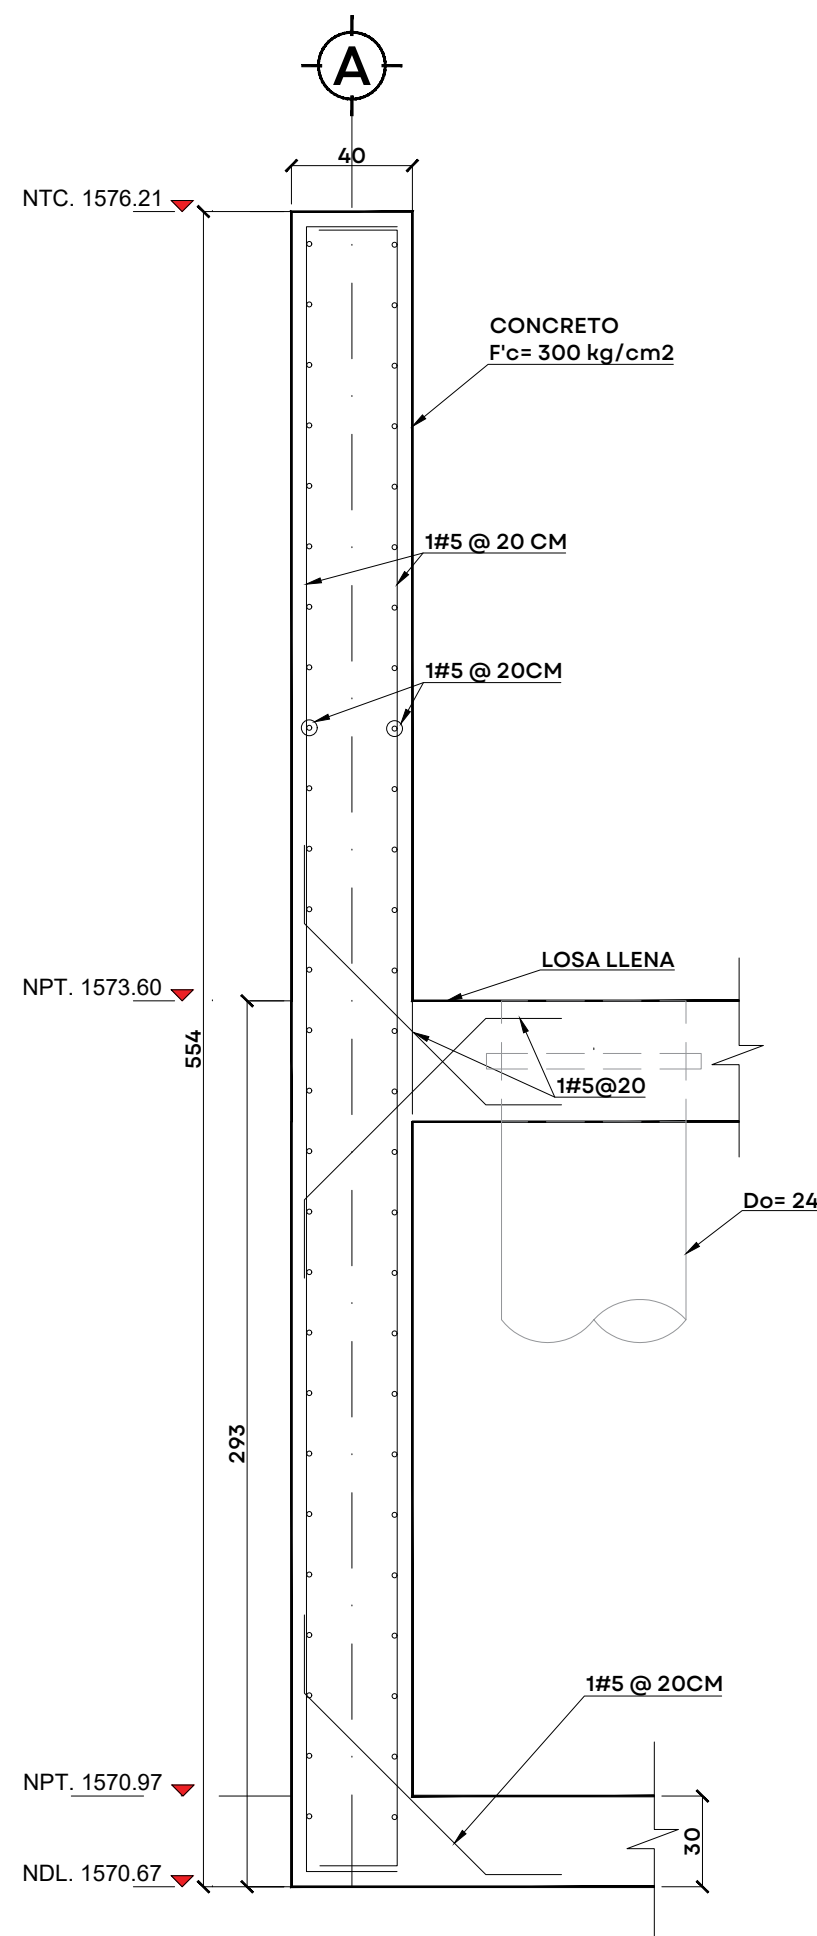

SECCIÓN D-D
ESC. 1:25 COTAS CM

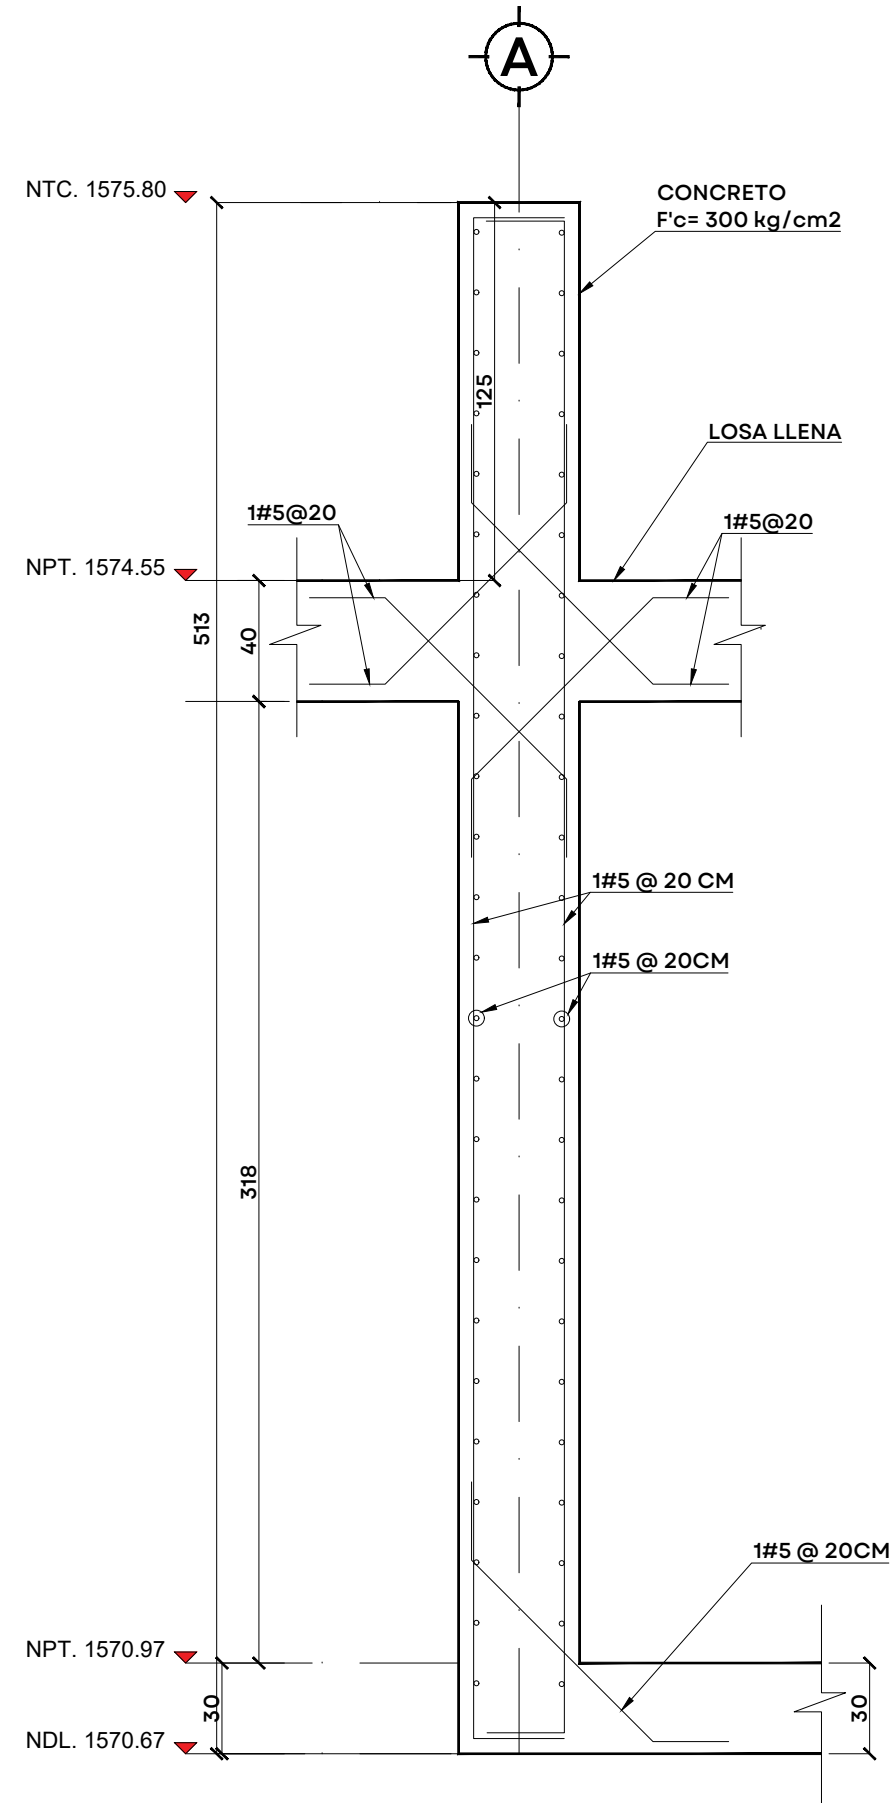

SECCIÓN E-E
ESC. 1:25 COTAS CM



JALISCO
GOBIERNO DEL ESTADO

UBICACIÓN



NOTAS:

AUTORIZACIÓN:

Ing. Joel Iván Zúñiga Gosálvez
Director General de Proyectos de Ingeniería

Ing. José Ramón González Suárez
Dir. de Proyectos Estructurales

DATOS GENERALES

Localización: Miravalle
Municipio: Guadalajara, Jal.

PROYECTO:

Construcción de módulo de filtración primaria y su caseta de sopladores para la ampliación de la planta potabilizadora número 1 "PP1 Miravalle", en el municipio de Guadalajara, Jalisco.

CONTENIDO:

DETALLES MUROS EJE B Y EJE L

ESCALA:

Indicada

FECHA:

Agosto 2026


CLAVE DE PLANO:

EST-07




**Infraestructura
y Obra Pública**


S I O P - E - H I D - O B - L P - 0 5 7 5 - 2 0 2 6

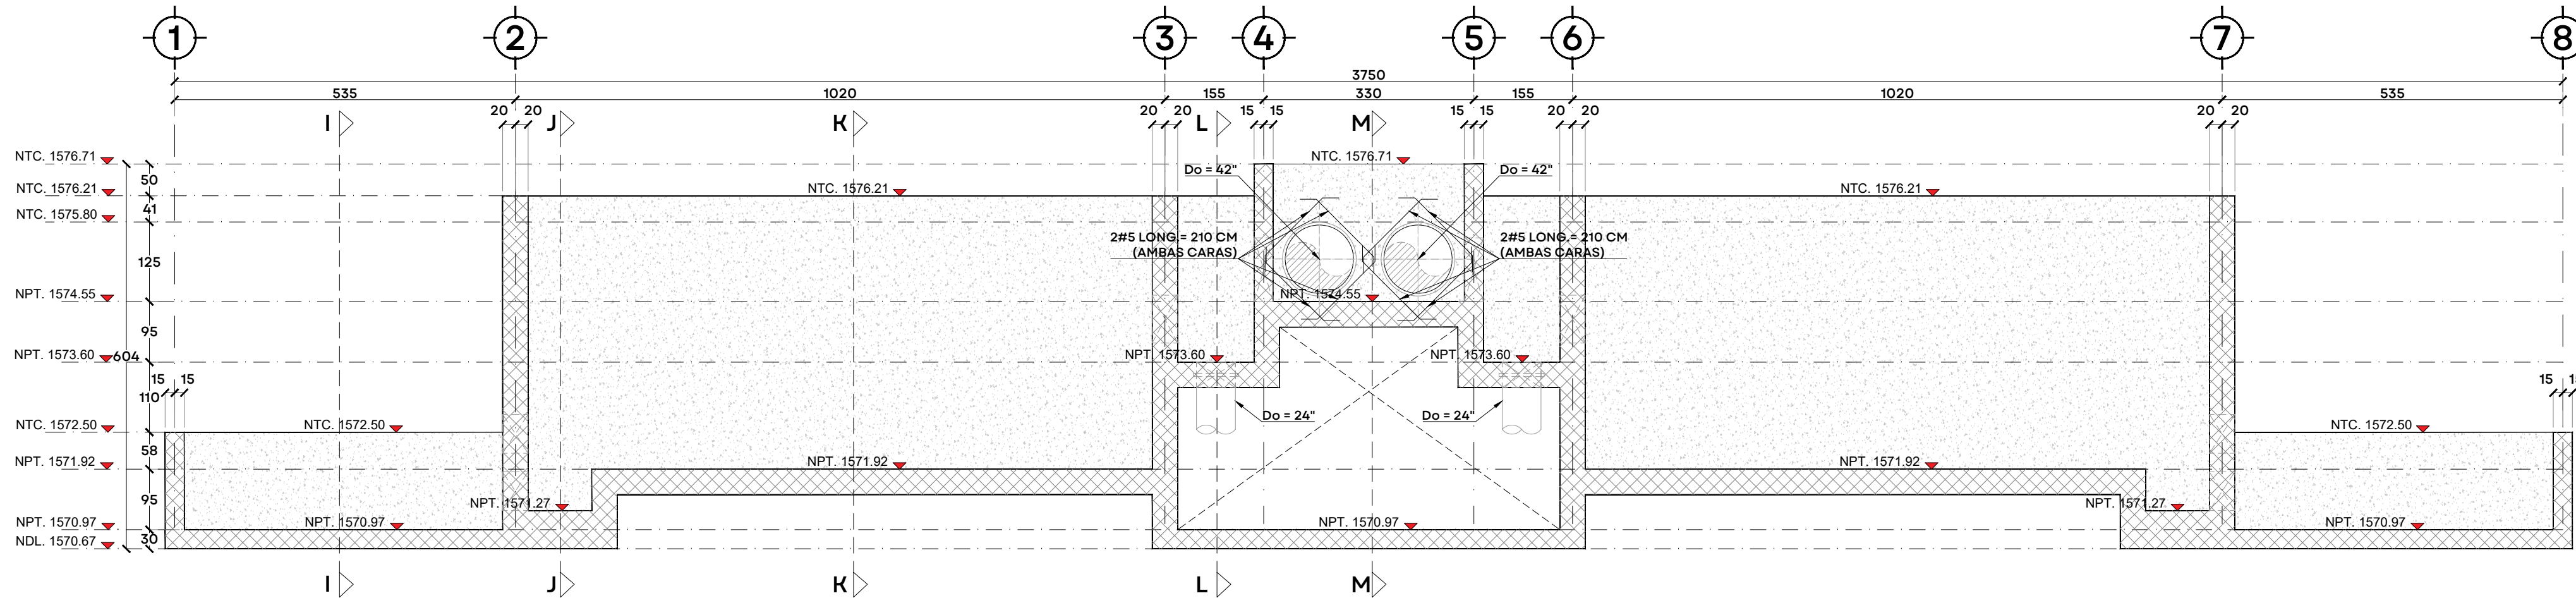


MURO EJE M, GEOMETRIA Y REFUERZO ADICIONAL
ESC. 1:75
COTAS EN CM

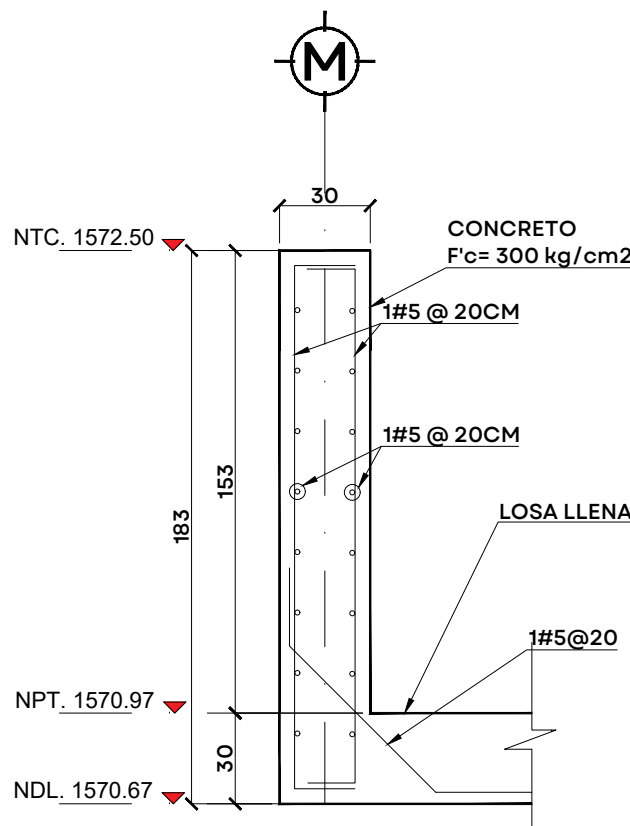


SECCIÓN I-I
ESC. 1:25
COTAS CM

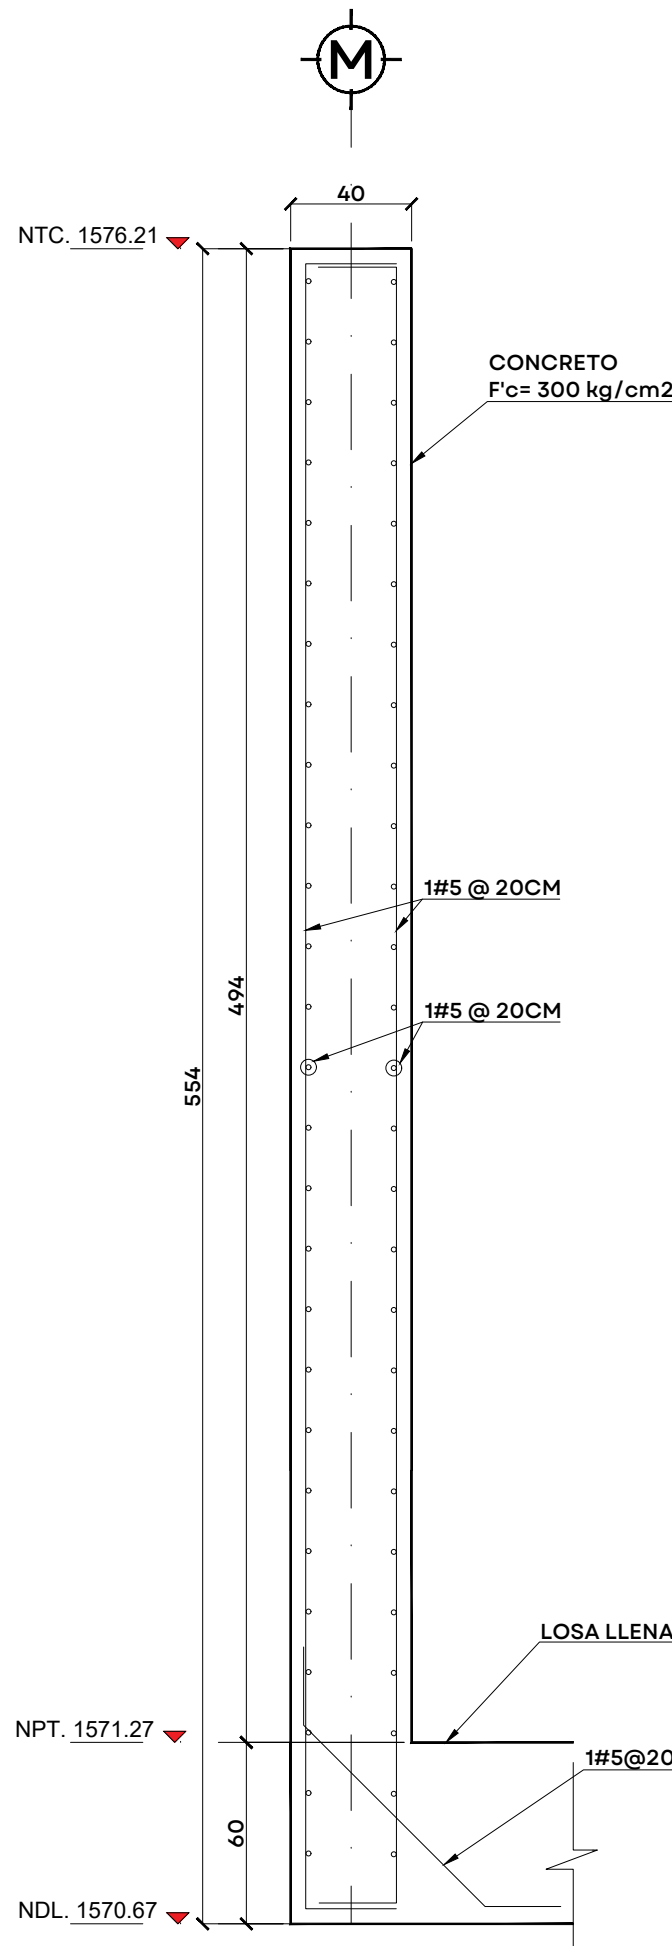


SECCIÓN J-J
ESC. 1:25
COTAS CM

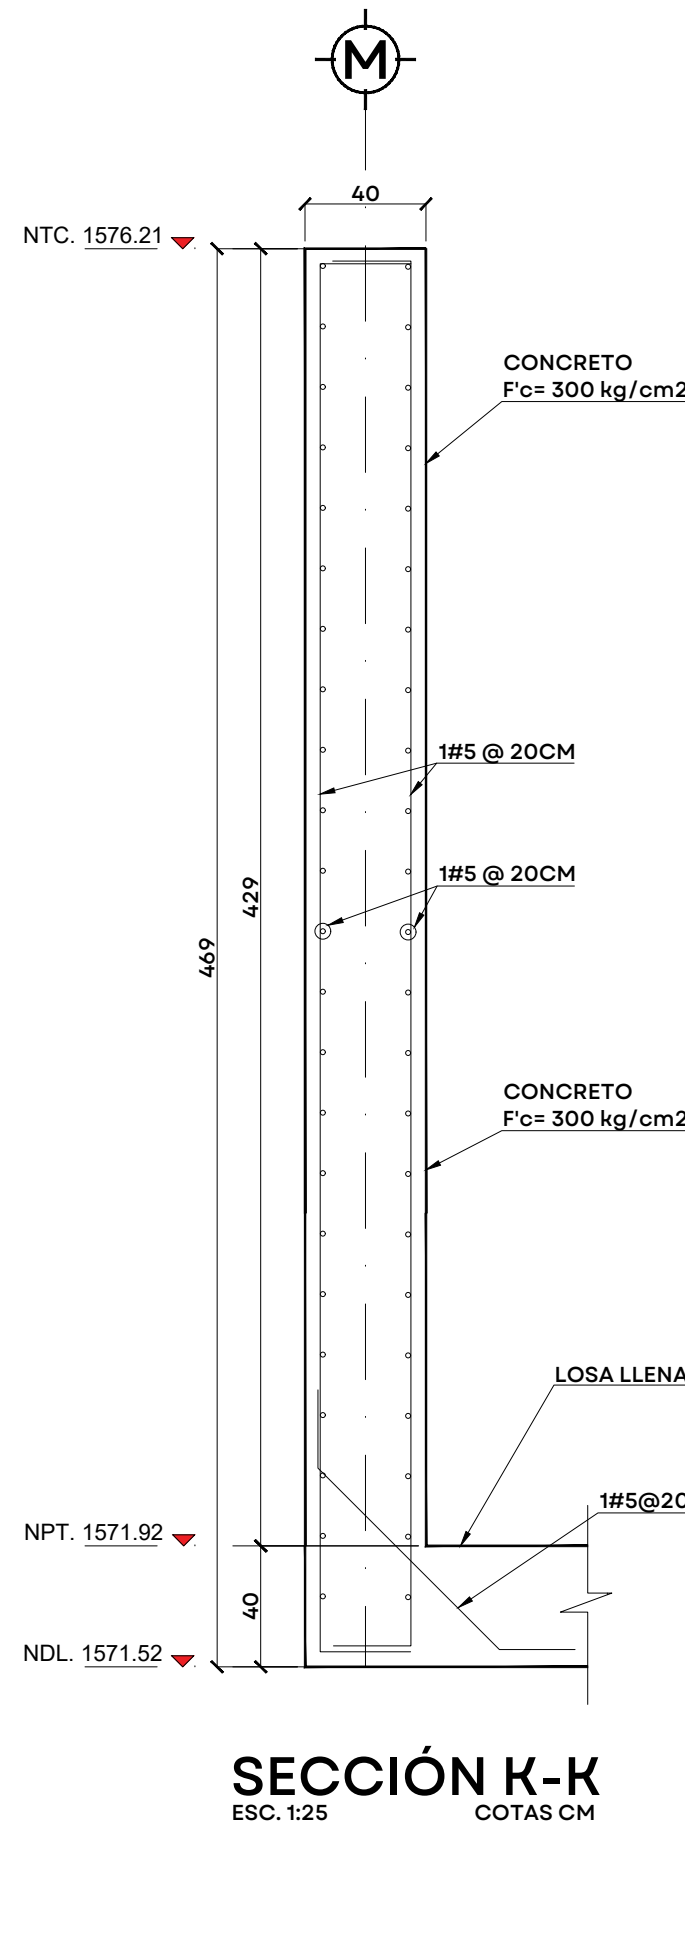

SECCIÓN K-K
ESC. 1:25
COTAS CM

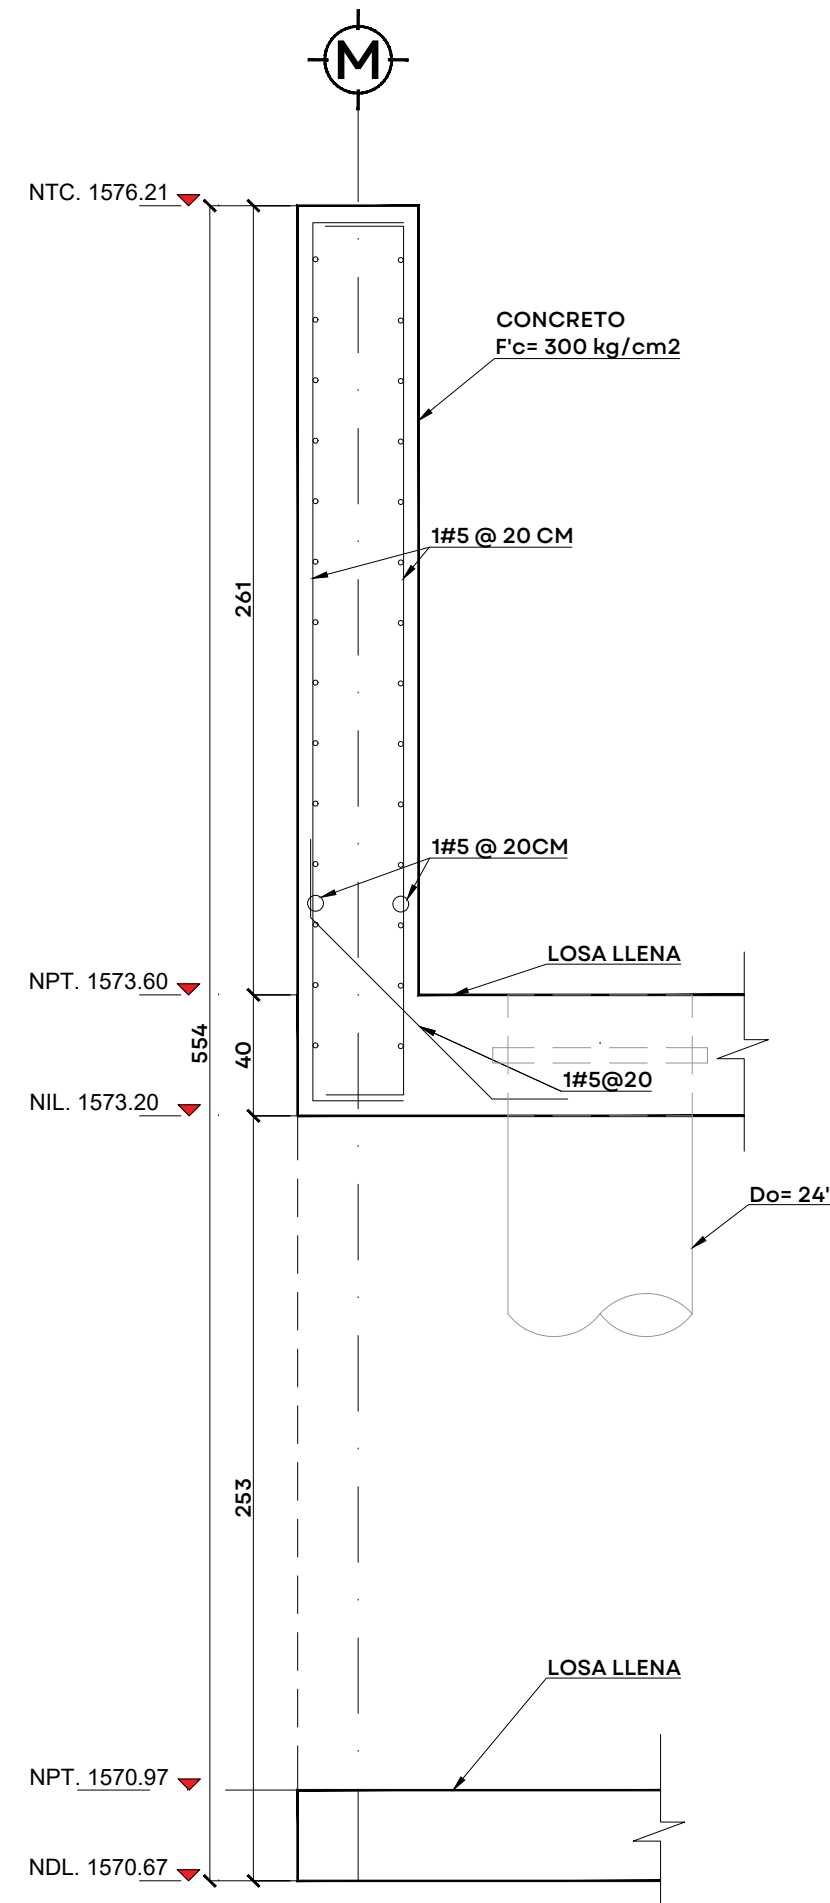

SECCIÓN L-L
ESC. 1:25
COTAS CM

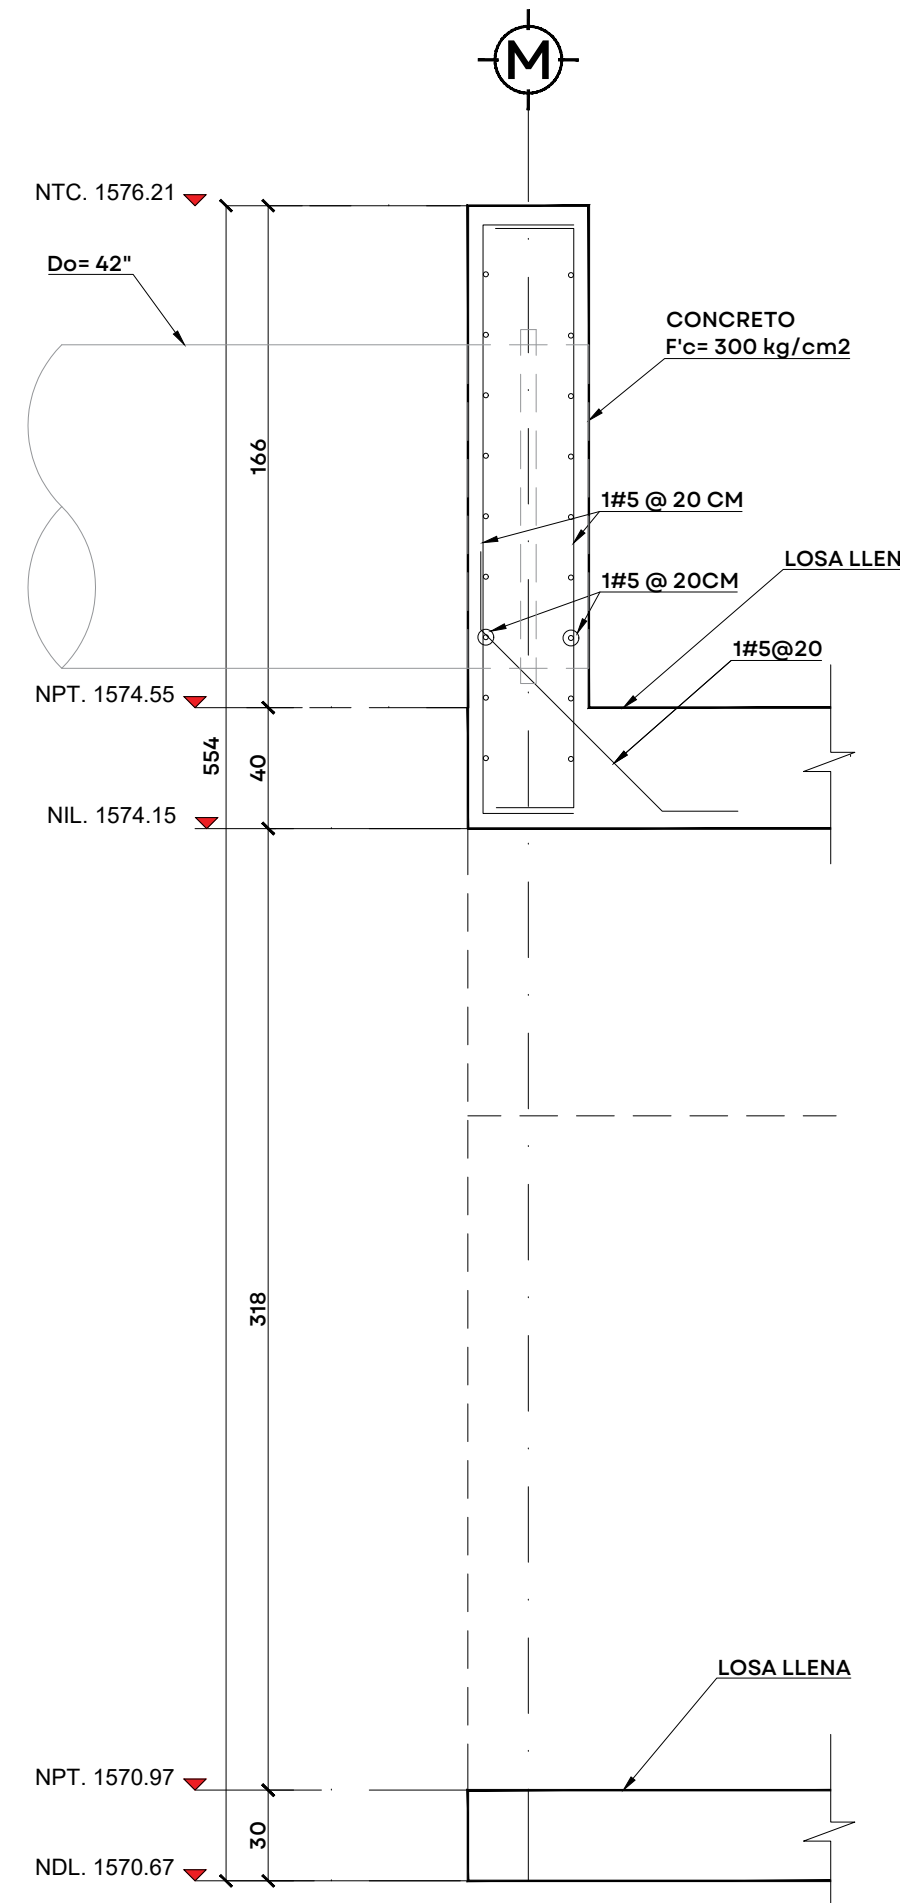

SECCIÓN M-M
ESC. 1:25
COTAS CM



JALISCO
GOBIERNO DEL ESTADO

UBICACIÓN



NOTAS:

AUTORIZACIÓN:

Ing. Joel Iván Zúñiga Gosálvez
Director General de Proyectos de Ingeniería

Ing. José Ramón González Suárez
Dir. de Proyectos Estructurales

DATOS GENERALES

Localización: Miravalle
Municipio: Guadalajara, Jal.

PROYECTO:

Construcción de módulo de filtración primaria y su caseta de sopladores para la ampliación de la planta potabilizadora número 1 "PP1 Miravalle", en el municipio de Guadalajara, Jalisco.

CONTENIDO:

DETALLES MUROS EJE M

ESCALA:

Indicada

FECHA:


Agosto 2026

CLAVE DE PLANO:


EST-08



Infraestructura
y Obra Pública

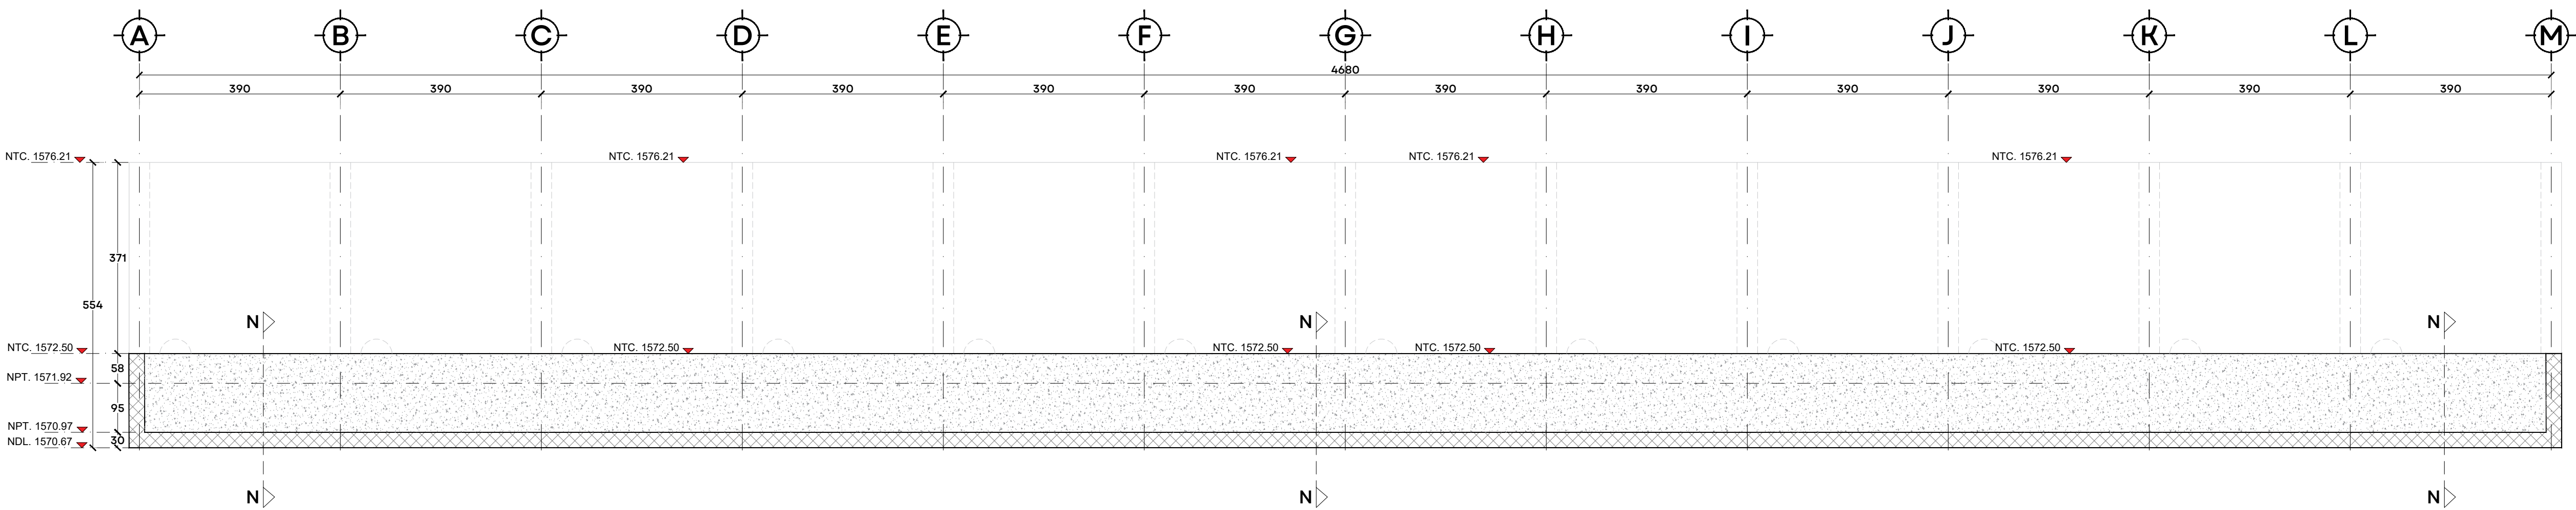

MURO EJE 1 Y EJE 8, GEOMETRIA Y REFUERZO ADICIONAL
ESC. 1:75
COTAS EN CM

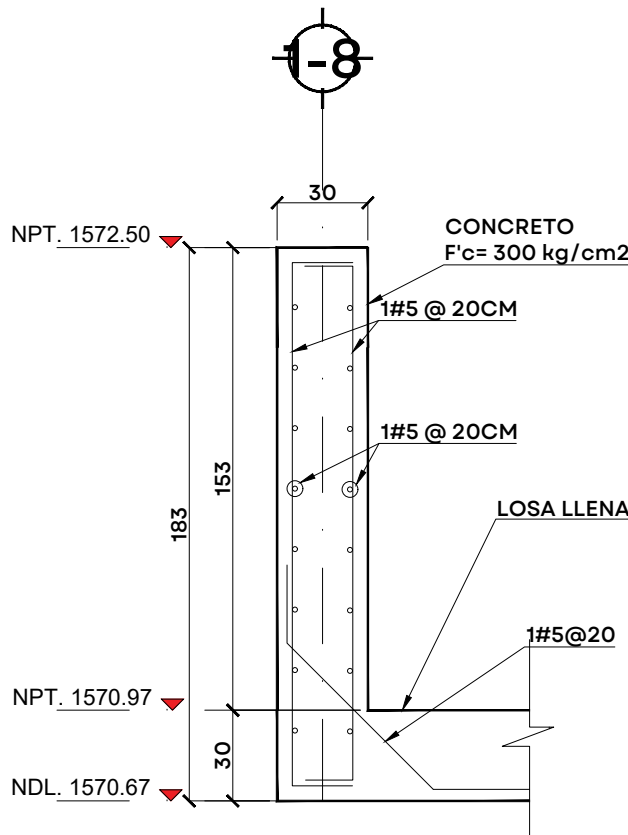

SECCIÓN N-N
ESC. 1:25
COTAS CM



UBICACIÓN

NOTAS:

AUTORIZACIÓN:

Ing. Joel Iván Zúñiga Gosálvez
Director General de Proyectos de Ingeniería

Ing. José Ramón González Suárez
Dir. de Proyectos Estructurales

DATOS GENERALES

Localización: Miravalle

Municipio: Guadalajara, Jal.

PROYECTO:

Construcción de módulo de filtración primaria y su caseta de sopladores para la ampliación de la planta potabilizadora número 1 "PP1 Miravalle", en el municipio de Guadalajara, Jalisco.

CONTENIDO:

DETALLES MUROS EJE 1 Y EJE 8

ESCALA:

Indicada


FECHA:

Agosto 2026


CLAVE DE PLANO:

EST-09



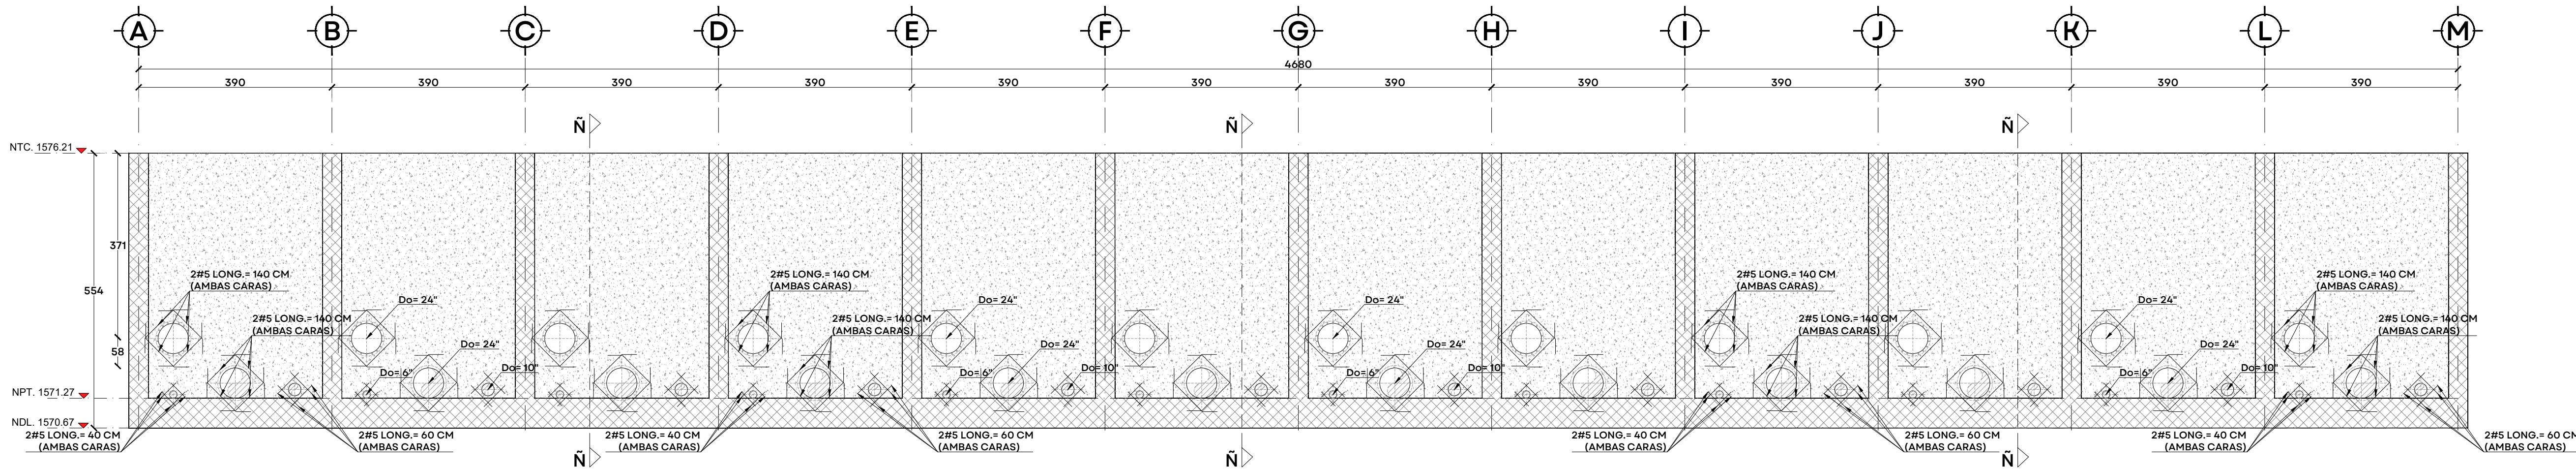

MURO EJE 2 Y EJE 7, GEOMETRIA Y REFUERZO ADICIONAL
ESC. 1:75
COTAS EN CM

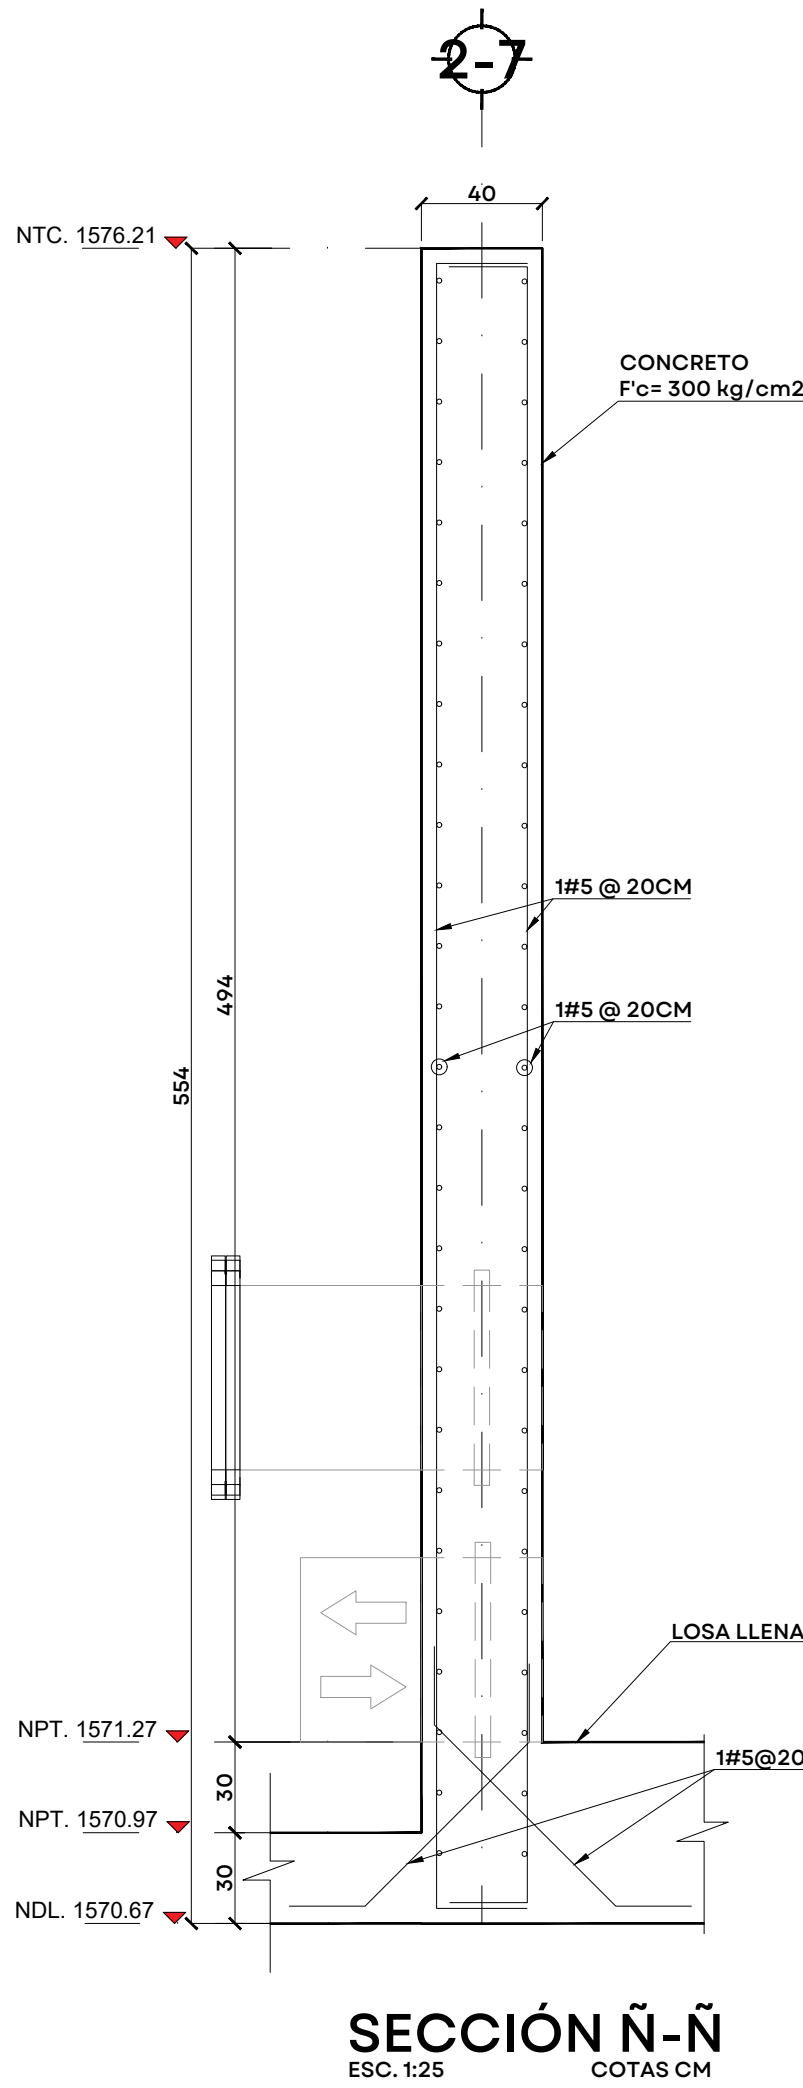

JALISCO
GOBIERNO DEL ESTADO

UBICACIÓN



NOTAS:

AUTORIZACIÓN:

Ing. Joel Iván Zúñiga Gosálvez
Director General de Proyectos de Ingeniería

Ing. José Ramón González Suárez
Dir. de Proyectos Estructurales

DATOS GENERALES

Localización: Miravalle

Municipio: Guadalajara, Jal.

PROYECTO:

Construcción de módulo de filtración primaria y su caseta de sopladores para la ampliación de la planta potabilizadora número 1 "PP1 Miravalle", en el municipio de Guadalajara, Jalisco.

CONTENIDO:

DETALLES MUROS EJE 2 Y EJE 7

ESCALA:

Indicada

FECHA:

Agosto 2026

CLAVE DE PLANO:

EST-10



Infraestructura
y Obra Pública



JALISCO
GOBIERNO DEL ESTADO

UBICACIÓN



NOTAS:

AUTORIZACIÓN:

Ing. Joel Iván Zúñiga Gosálvez
Director General de Proyectos de Ingeniería

Ing. José Ramón González Suárez
Dir. de Proyectos Estructurales

DATOS GENERALES

Localización: Miravalle
Municipio: Guadalajara, Jal.

PROYECTO:

Construcción de módulo de filtración primaria y su caseta de sopladores para la ampliación de la planta potabilizadora número 1 "PP1 Miravalle", en el municipio de Guadalajara, Jalisco.

CONTENIDO:

DETALLES MUROS EJE 3 Y EJE 6

ESCALA:

Indicada

FECHA:

Agosto 2026


CLAVE DE PLANO:

EST-11




Infraestructura
y Obra Pública


S I O P - E - H I D - O B - L P - 0 5 7 5 - 2 0 2 6

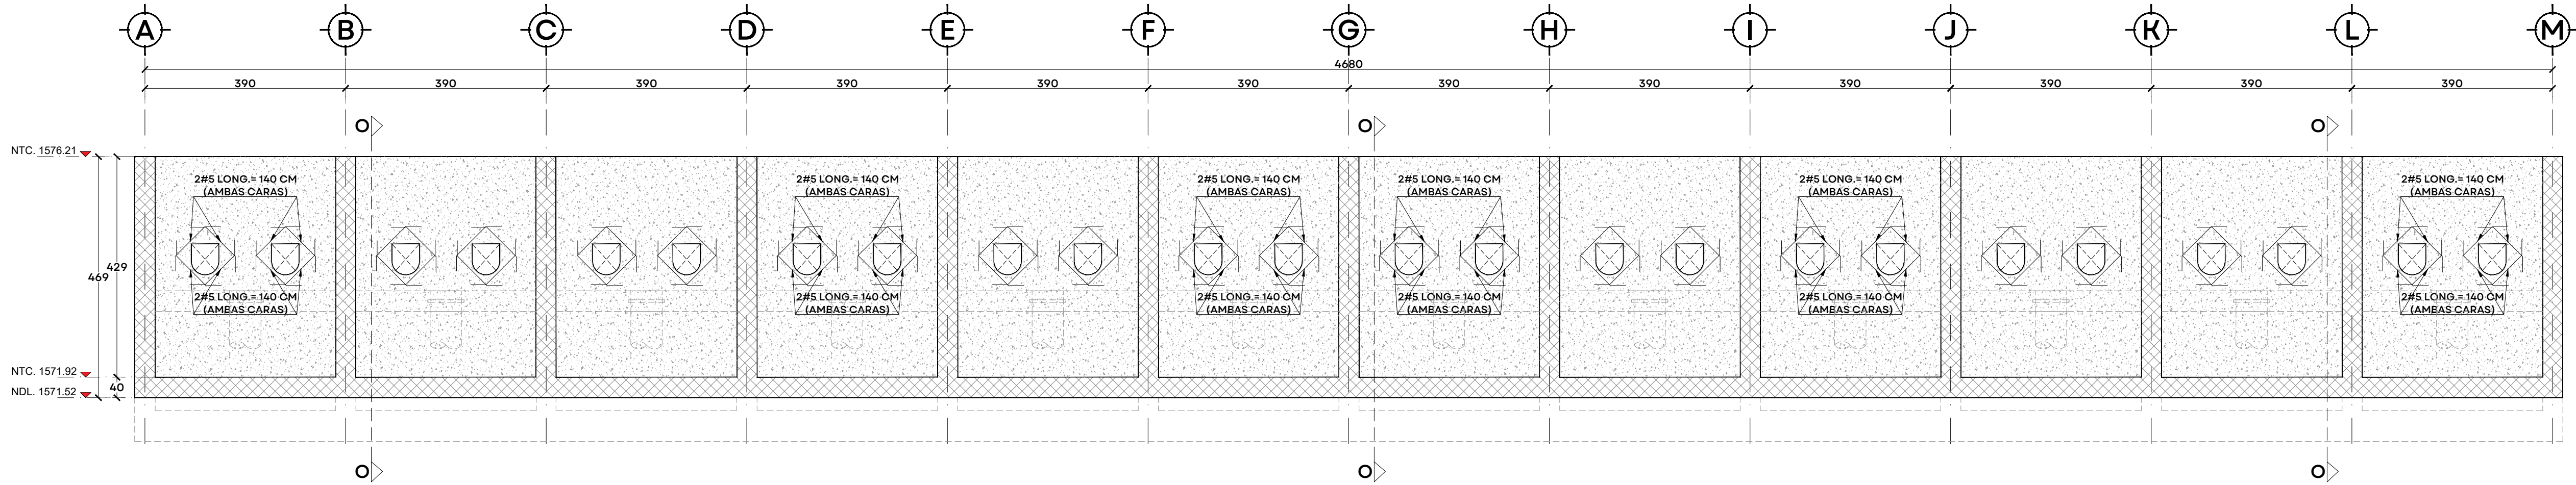

MURO EJE 3 Y EJE 6, GEOMETRIA Y REFUERZO ADICIONAL
ESC. 1:75
COTAS EN CM

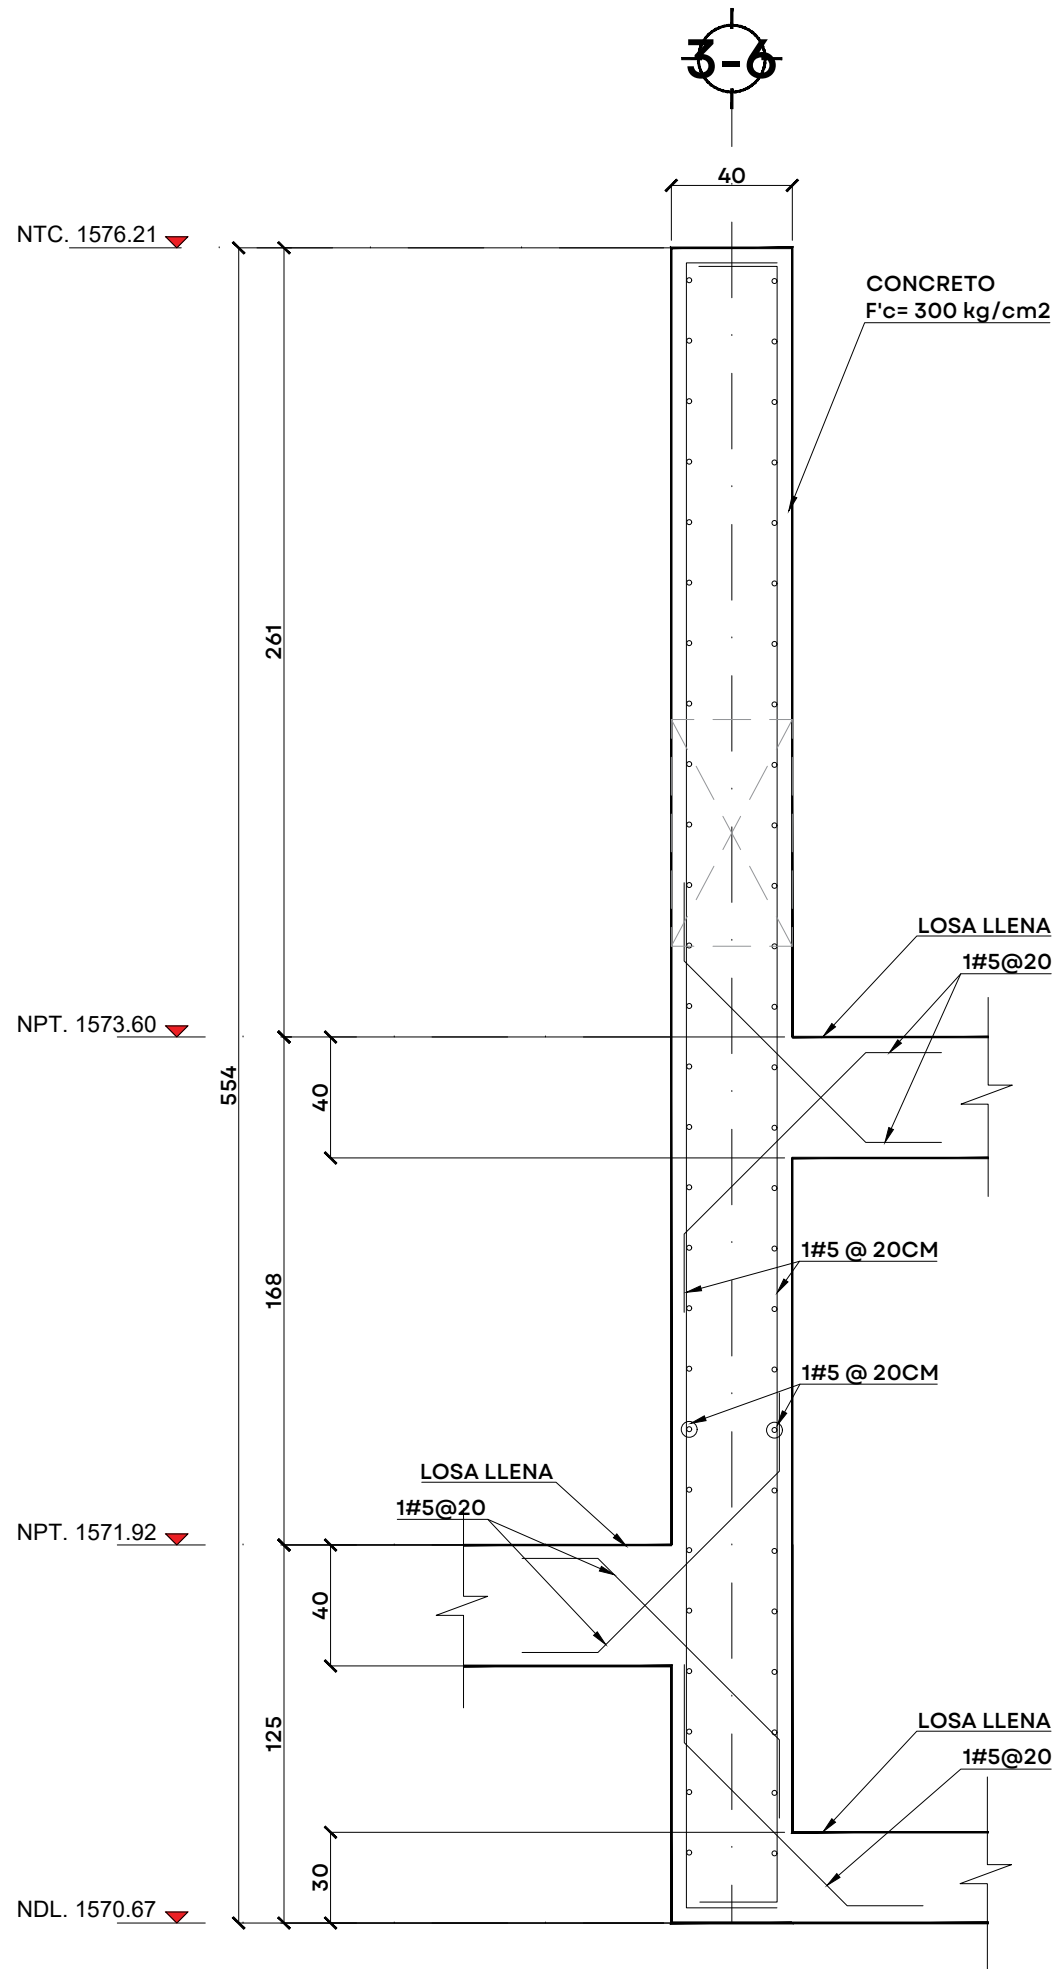

SECCIÓN O-O
ESC. 1:25
COTAS CM

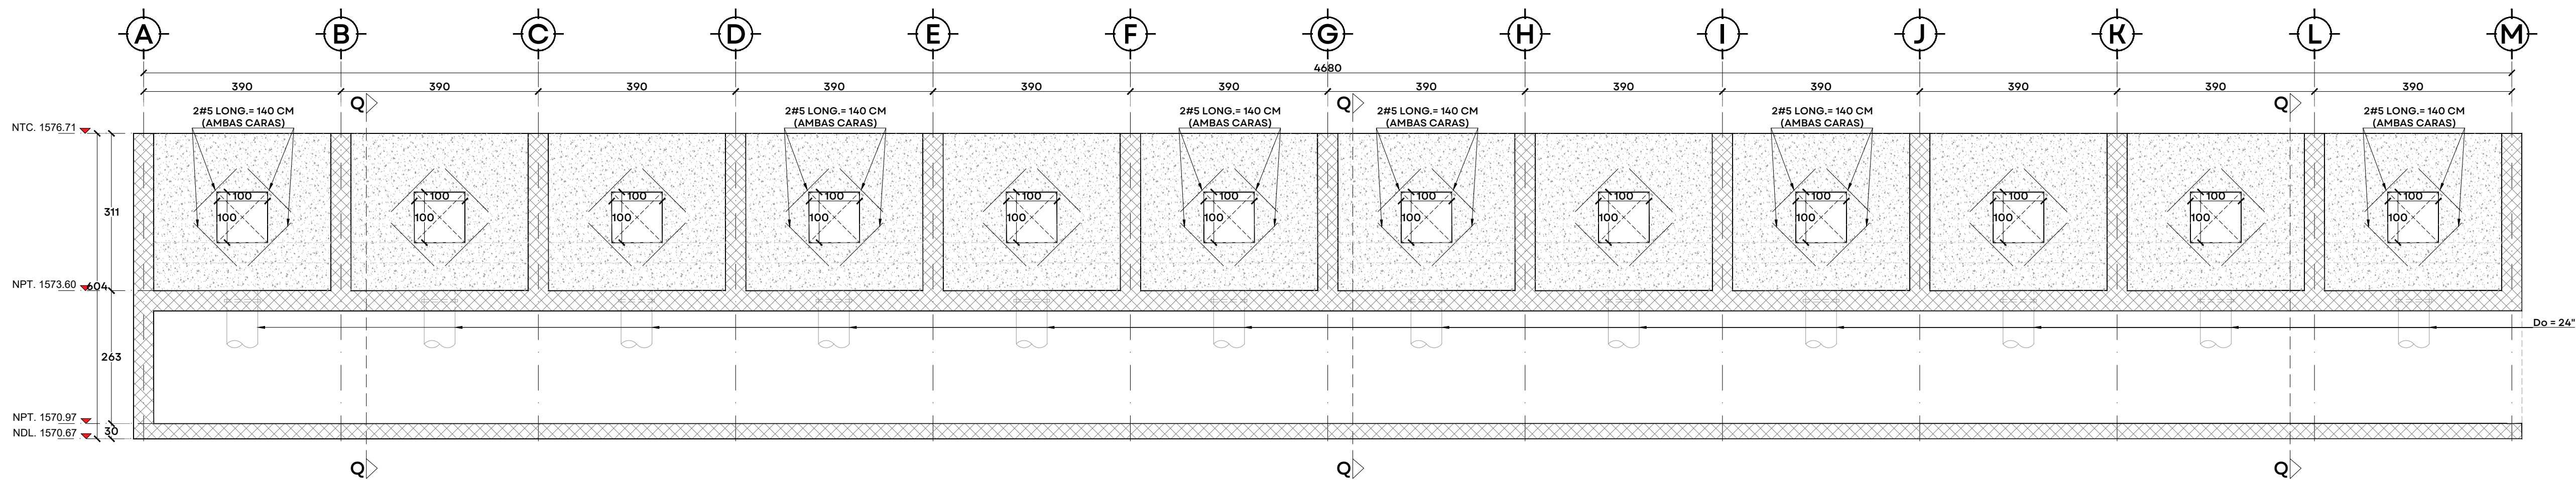

MURO EJE 4 Y EJE 5, GEOMETRIA Y REFUERZO ADICIONAL
ESC. 1:75
COTAS EN CM

