


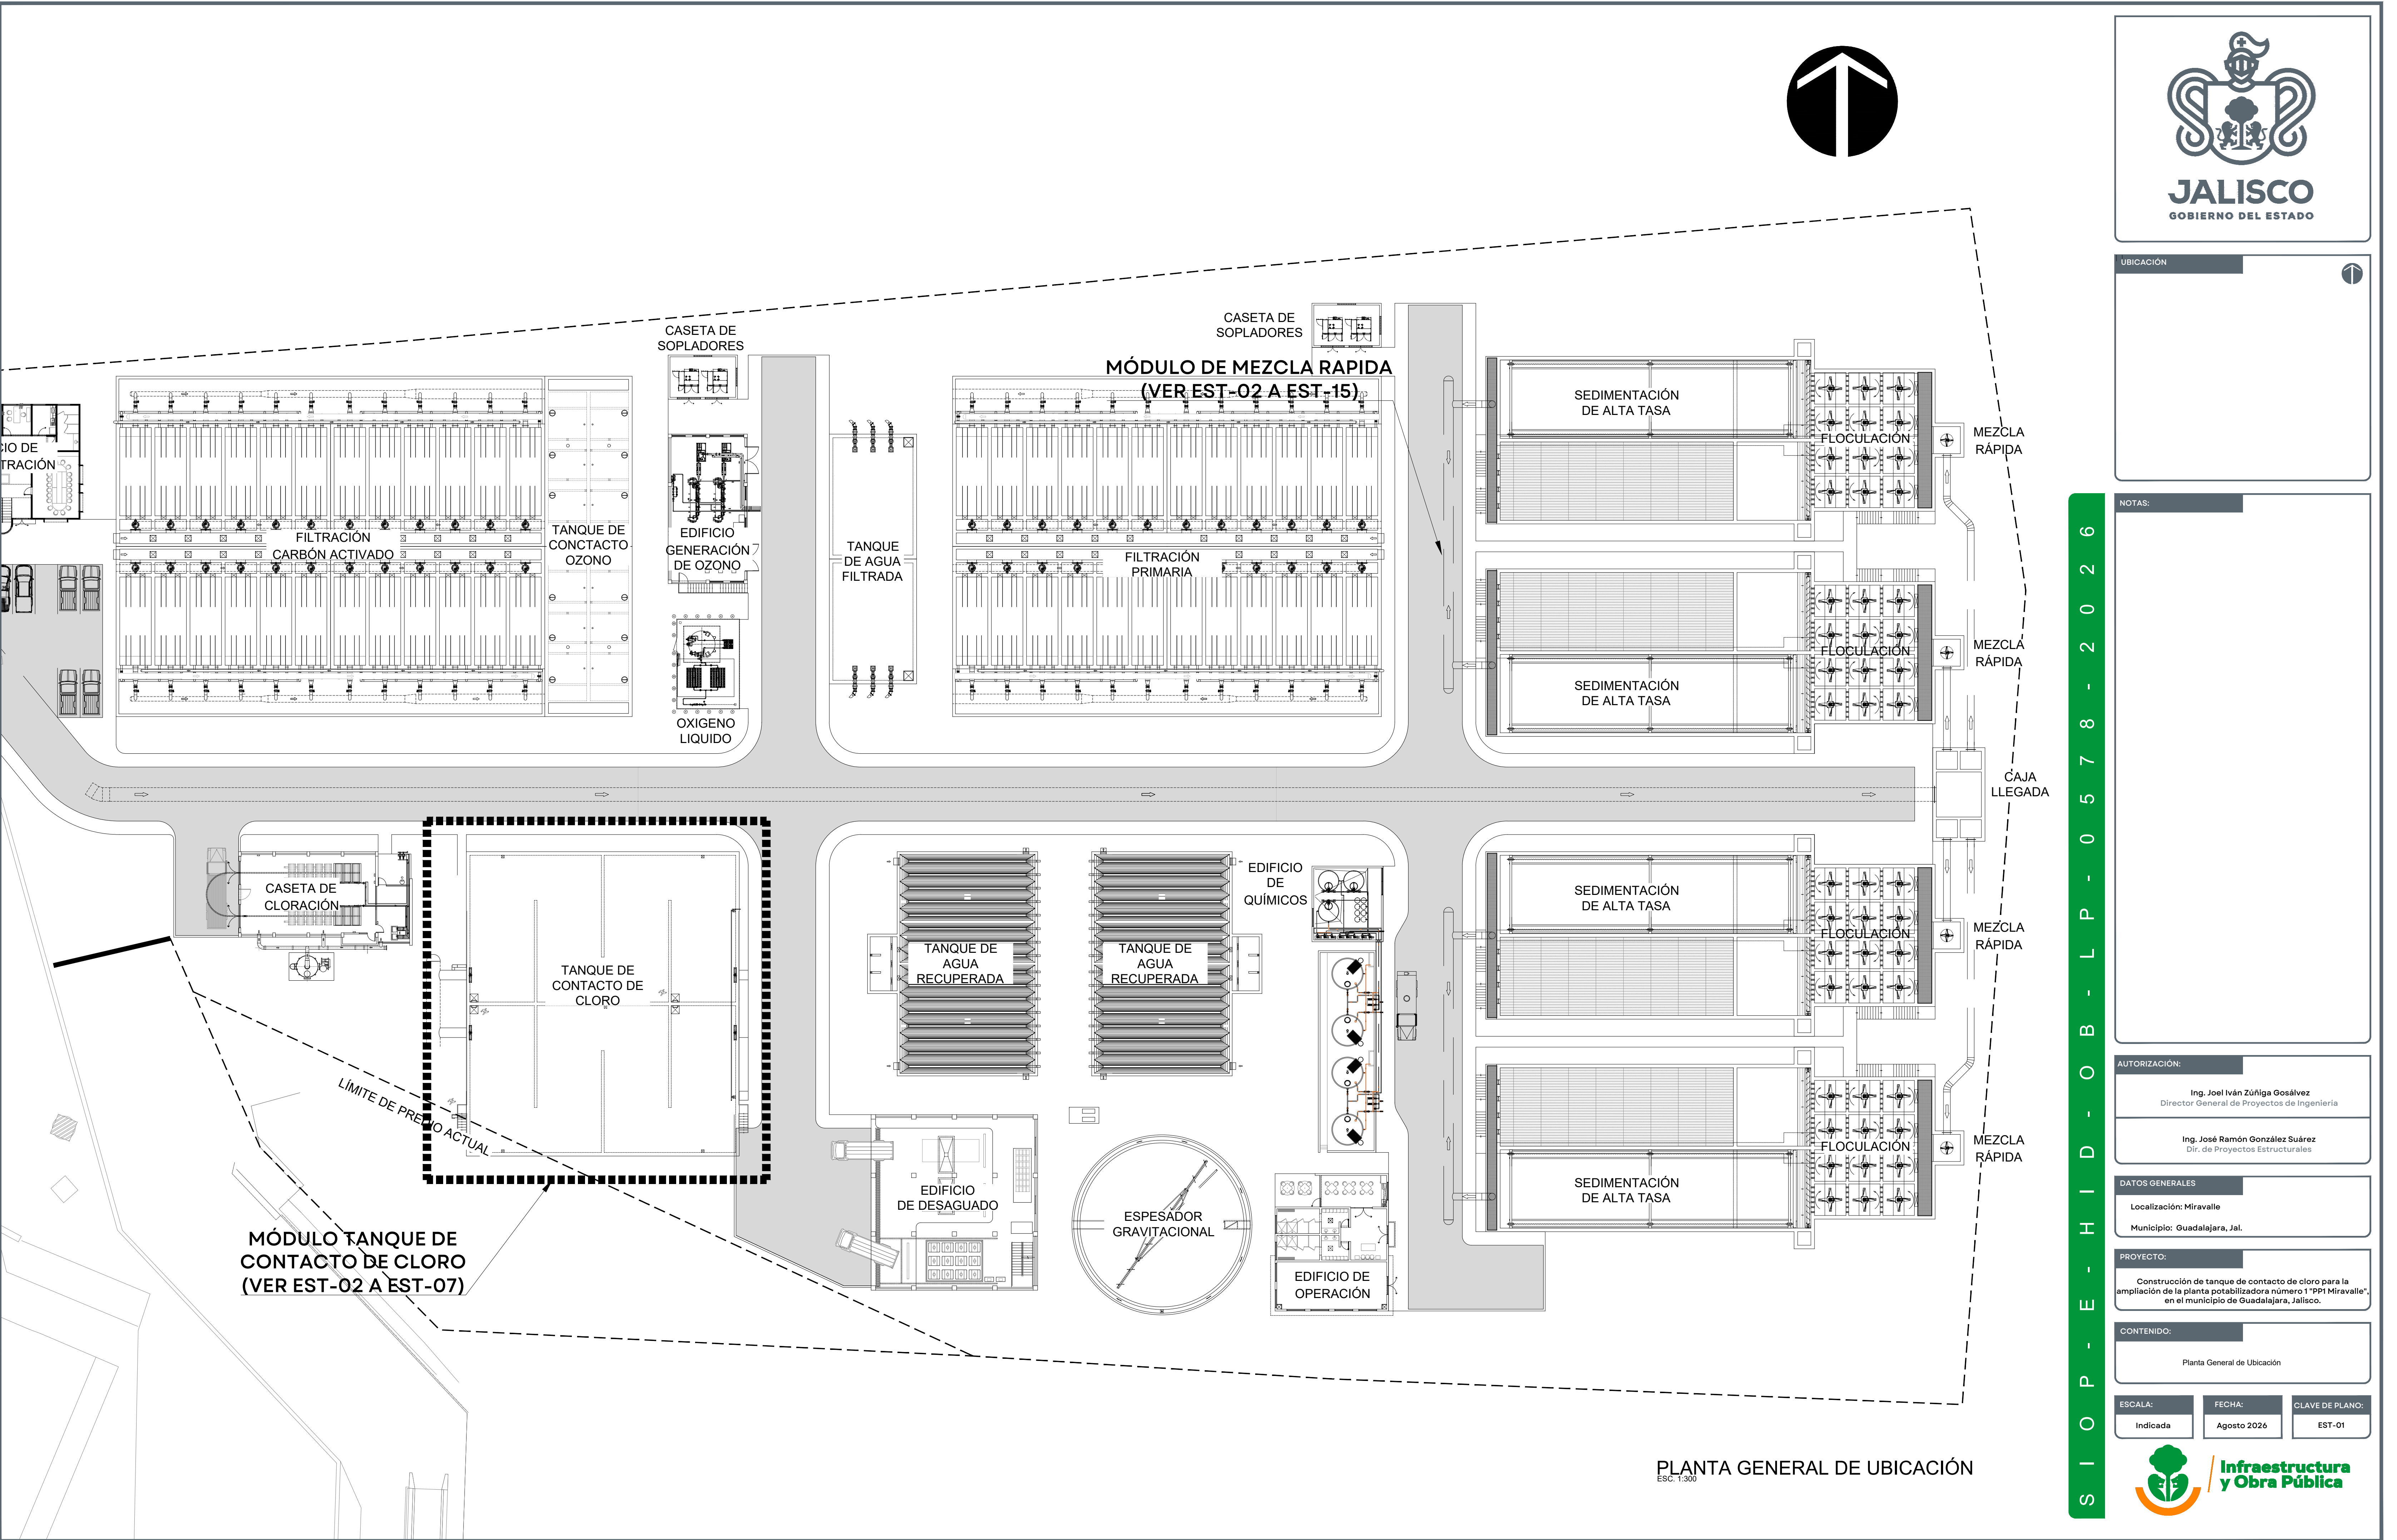


PLANTA GENERAL DE UBICACIÓN
ESC. 1:300



JALISCO
GOBIERNO DEL ESTADO

UBICACIÓN

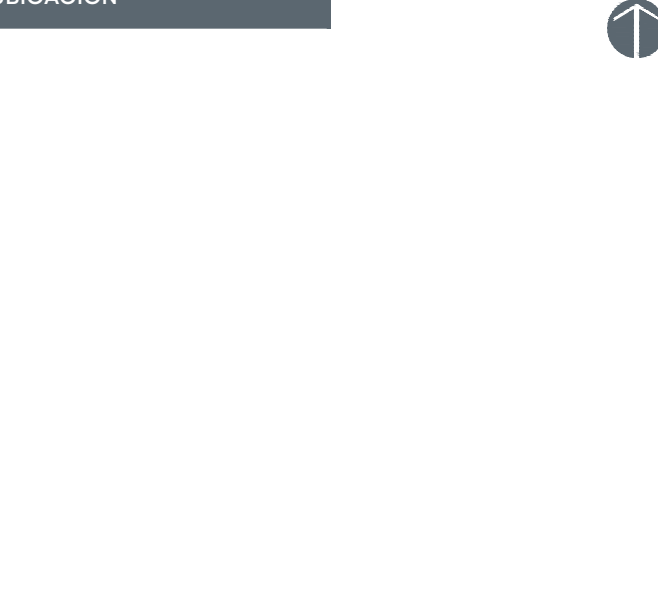

NOTAS:

AUTORIZACIÓN:

Ing. Joel Iván Zúñiga Gosalvez
Director General de Proyectos de Ingeniería

Ing. José Ramón González Suárez
Dir. de Proyectos Estructurales

DATOS GENERALES

Localización: Miravalle
Municipio: Guadalajara, Jal.

PROYECTO:

Construcción de tanque de contacto de cloro para la ampliación de la planta potabilizadora número 1 "PP1 Miravalle", en el municipio de Guadalajara, Jalisco.

CONTENIDO:

Planta General de Ubicación

ESCALA:

Indicada

FECHA:

Agosto 2026


CLAVE DE PLANO:

EST-01


S I O P - E - H I D - O B - L P - 0 5 7 8 - 2 0 2 6




Infraestructura y Obra Pública

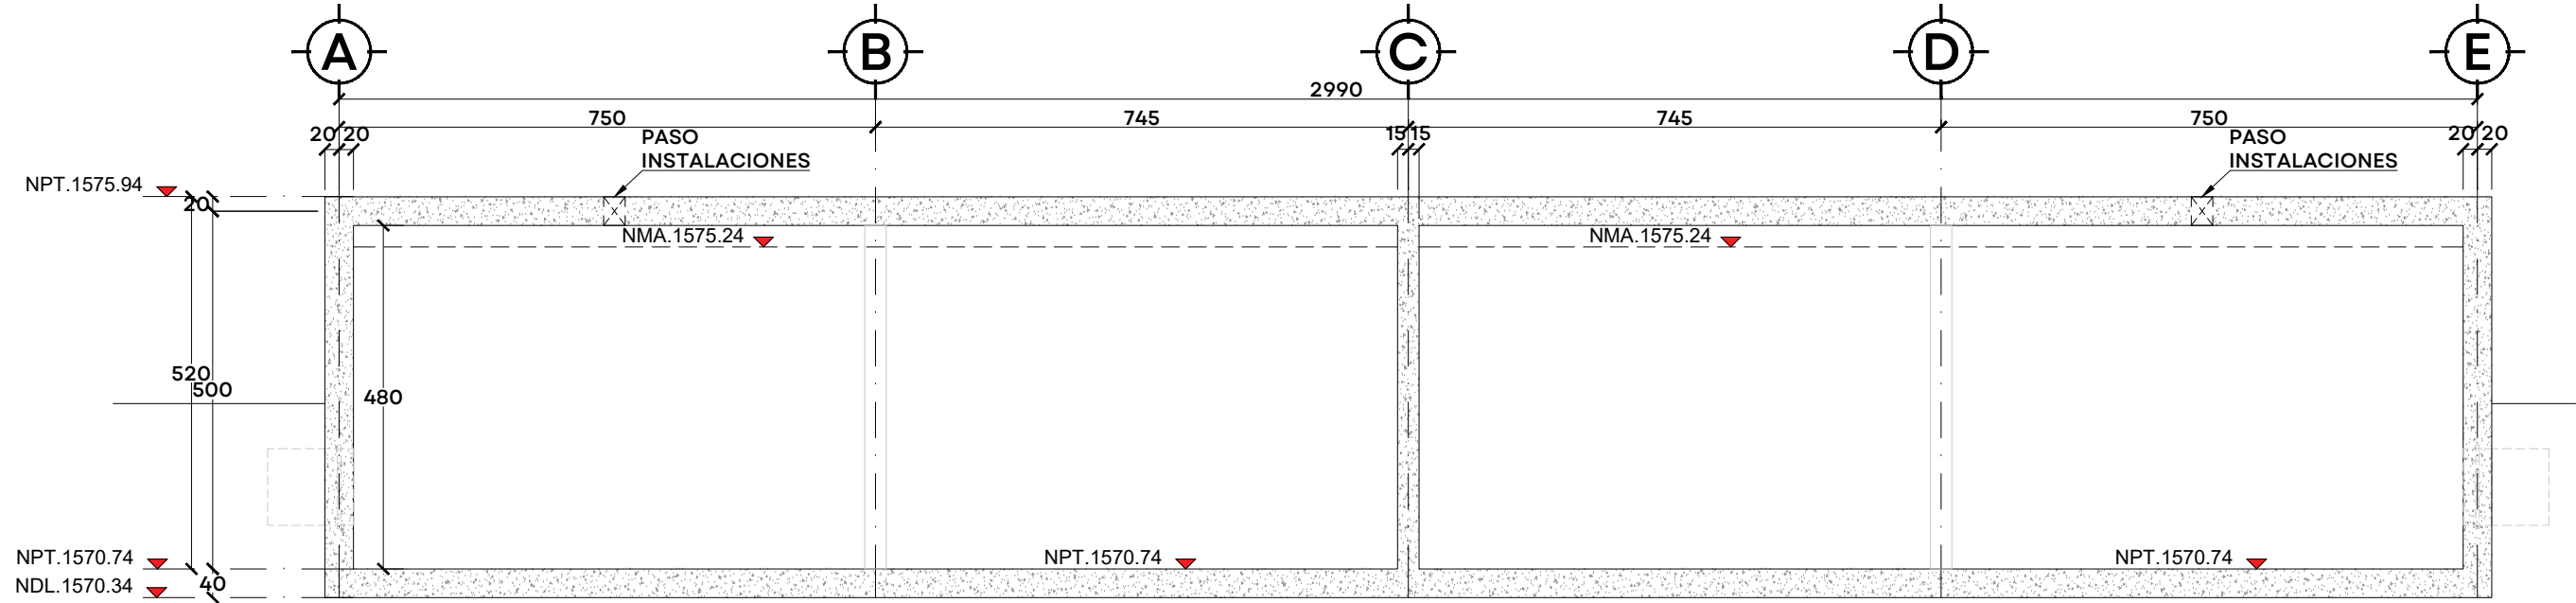


ALZADO GENERAL EJE 1
ESC. 1:100 COTAS EN CM

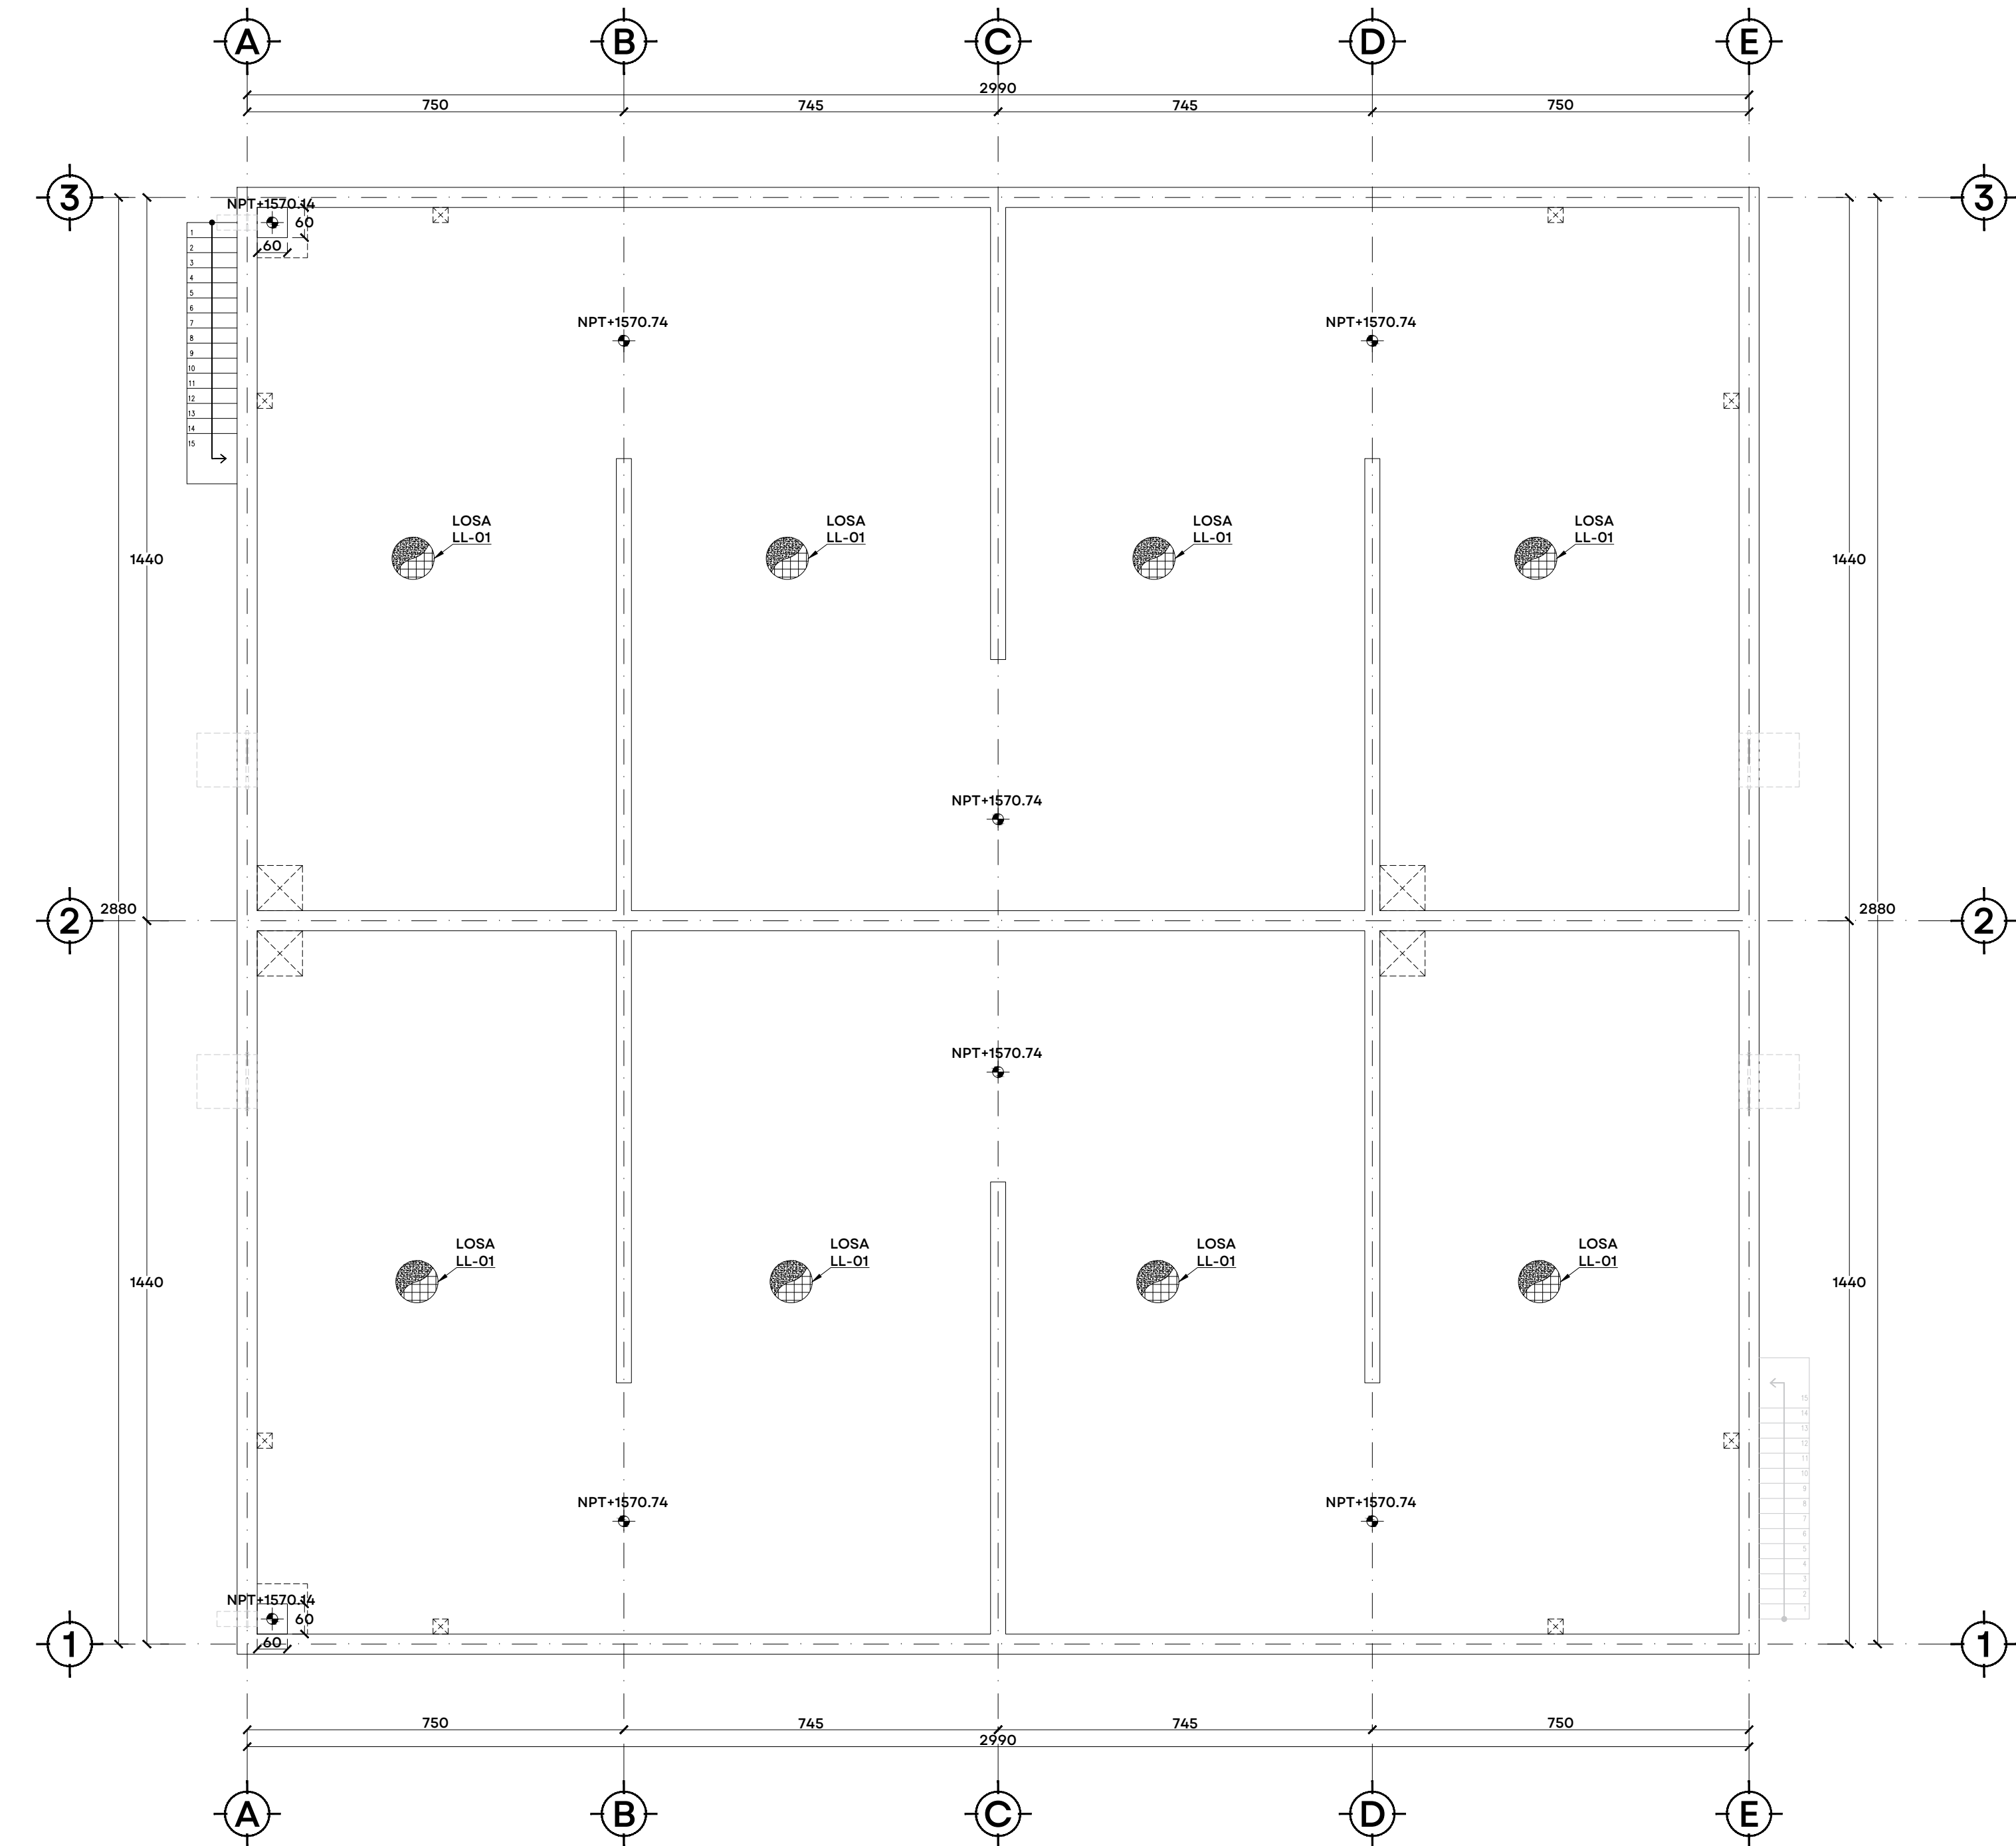


PLANTA ESTRUCTURAL DE MUROS Y LOSA FONDO
ESC. 1:100 COTAS EN CM

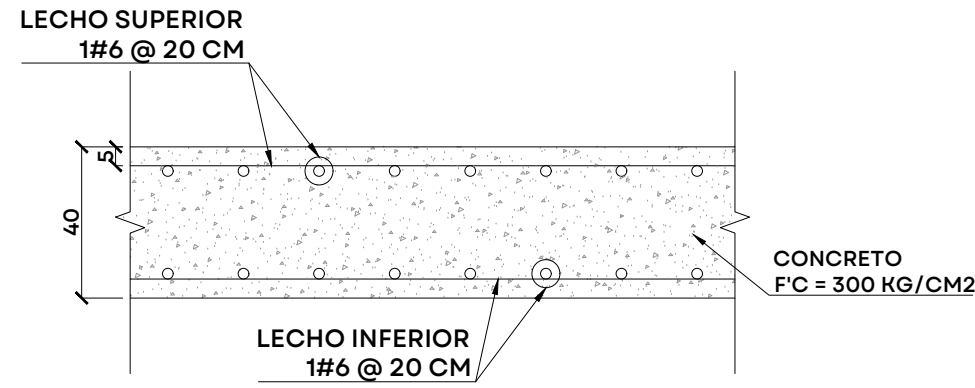


LOSA LLENA LL-01
ESC. 1:20 COTAS CM

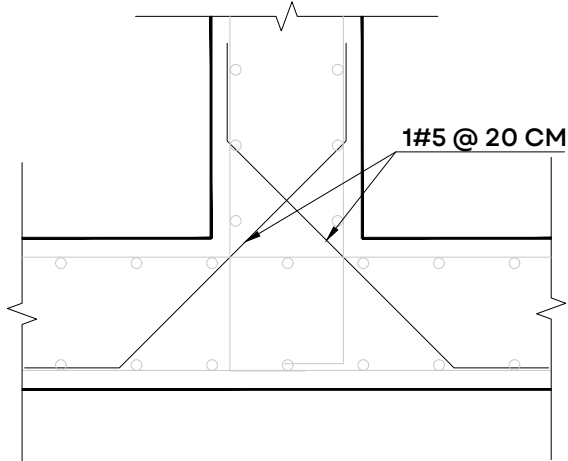

DETALLE 1 DIAGONALES
EN INTERSECCIÓN DE MUROS
ESC. 1:20 COTAS CM

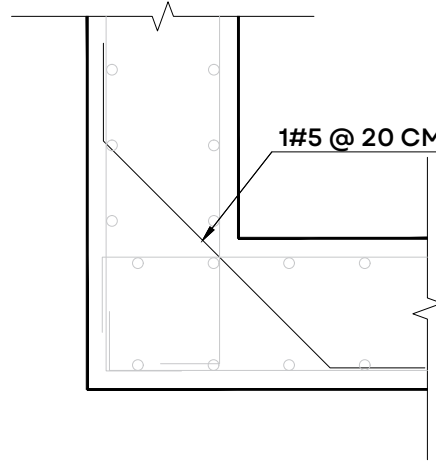


DETALLE 2 DIAGONALES
EN INTERSECCIÓN DE MUROS
ESC. 1:20 COTAS CM

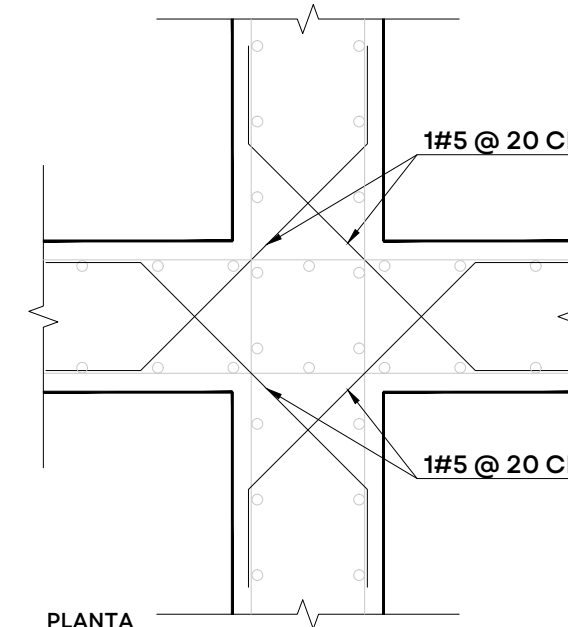


DETALLE 3 DIAGONALES
EN INTERSECCIÓN DE MUROS
ESC. 1:20 COTAS CM

TABLA DE EMPOTRAMIENTOS								
EMPOTRAMIENTO	TIPO	CANTIDAD	DIÁMETRO DO	LONGITUD LT	LONGITUD LE	ESPESOR EM	NIVEL	OBSERVACIONES
EMP-01	T-1	2	42"	0.8+EM m	0.8 m	POR DEF.	NCT+1571.89	INFLUENTE
EMP-02	T-1	2	42"	0.8+EM m	0.8 m	POR DEF.	NCT+1571.89	EFLUENTE
EMP-03	T-1	2	6"	0.4+EM m	0.4 m	POR DEF.	NCT+1570.21	DREN



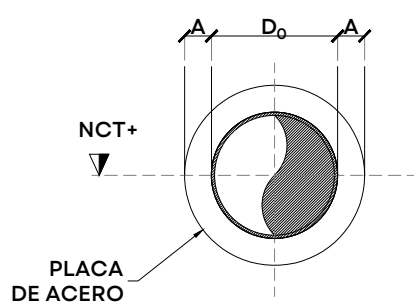


VISTA FRONTAL
DETALLE DE EMPOTRAMIENTO T-1
SIN ESCALA




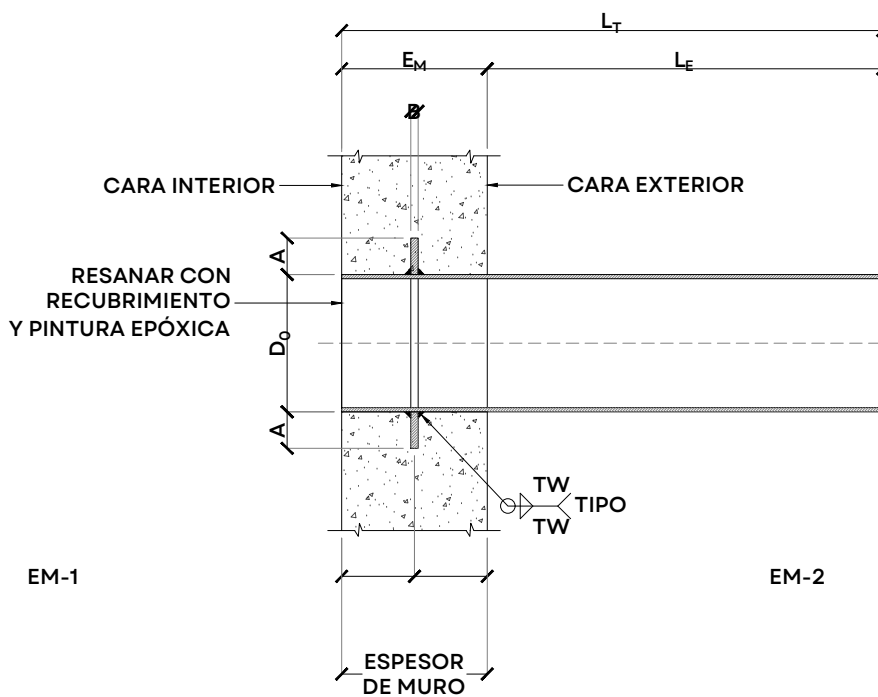


DETALLE NO.1 EMPOTRAMIENTOS


INFORMACIÓN DIMENSIONAL DE ANILLOS DE EMPOTRAMIENTO				
DIÁMETRO		ANILLO DE ANCLAJE		ESPESOR DE SOLDADURA (MÍNIMO) [tw]
NOMINAL (DN)	EXTERIOR (DO)	ANCHO (A)	ESPESOR (B)	
(250 PSI MÁXIMO), TODAS LAS DIMENSIONES EN PULGADAS				
6	6.625	2	0.188	0.188
42	44.063	4	0.563	0.250
FUENTE:				
TABLA 7-7D INFORMACIÓN DIMENSIONAL PARA ANILLOS DE ANCLAJE (MÁXIMO 250 PSI), AWWA M-11				

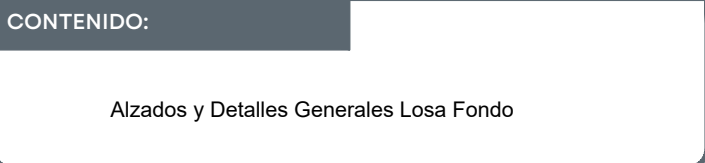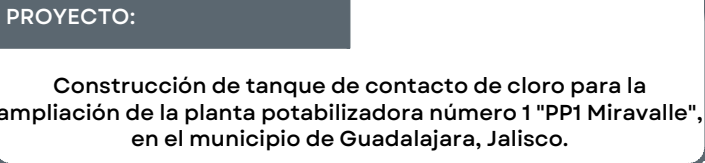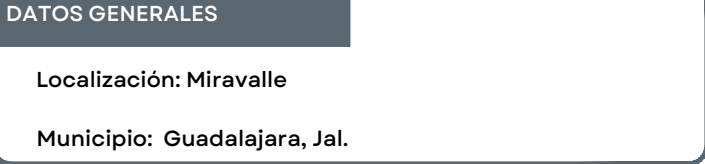


S I O P - E - H I D - O B - L P - 0 5 7 8 - 2 0 2 6

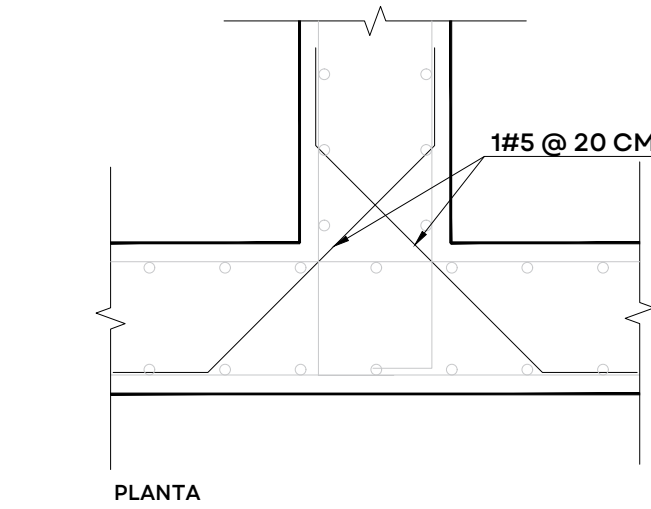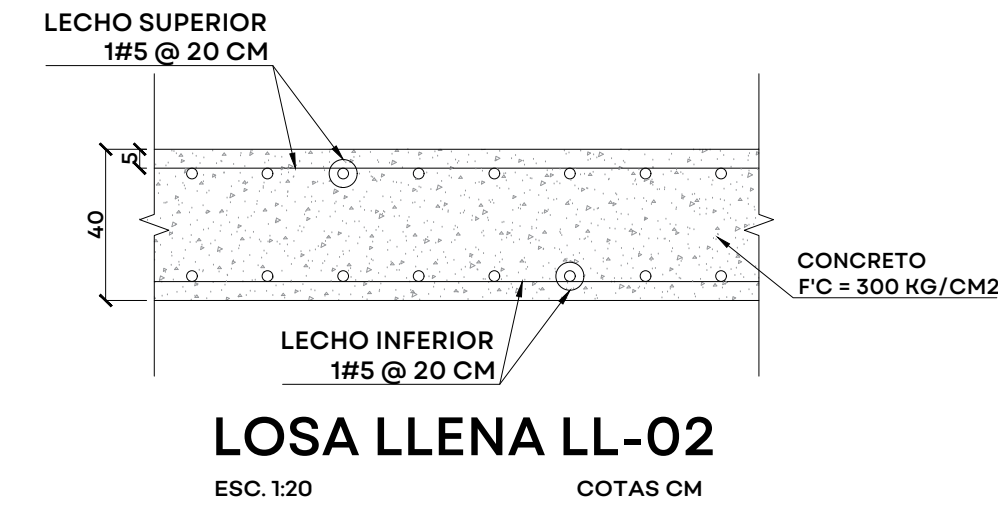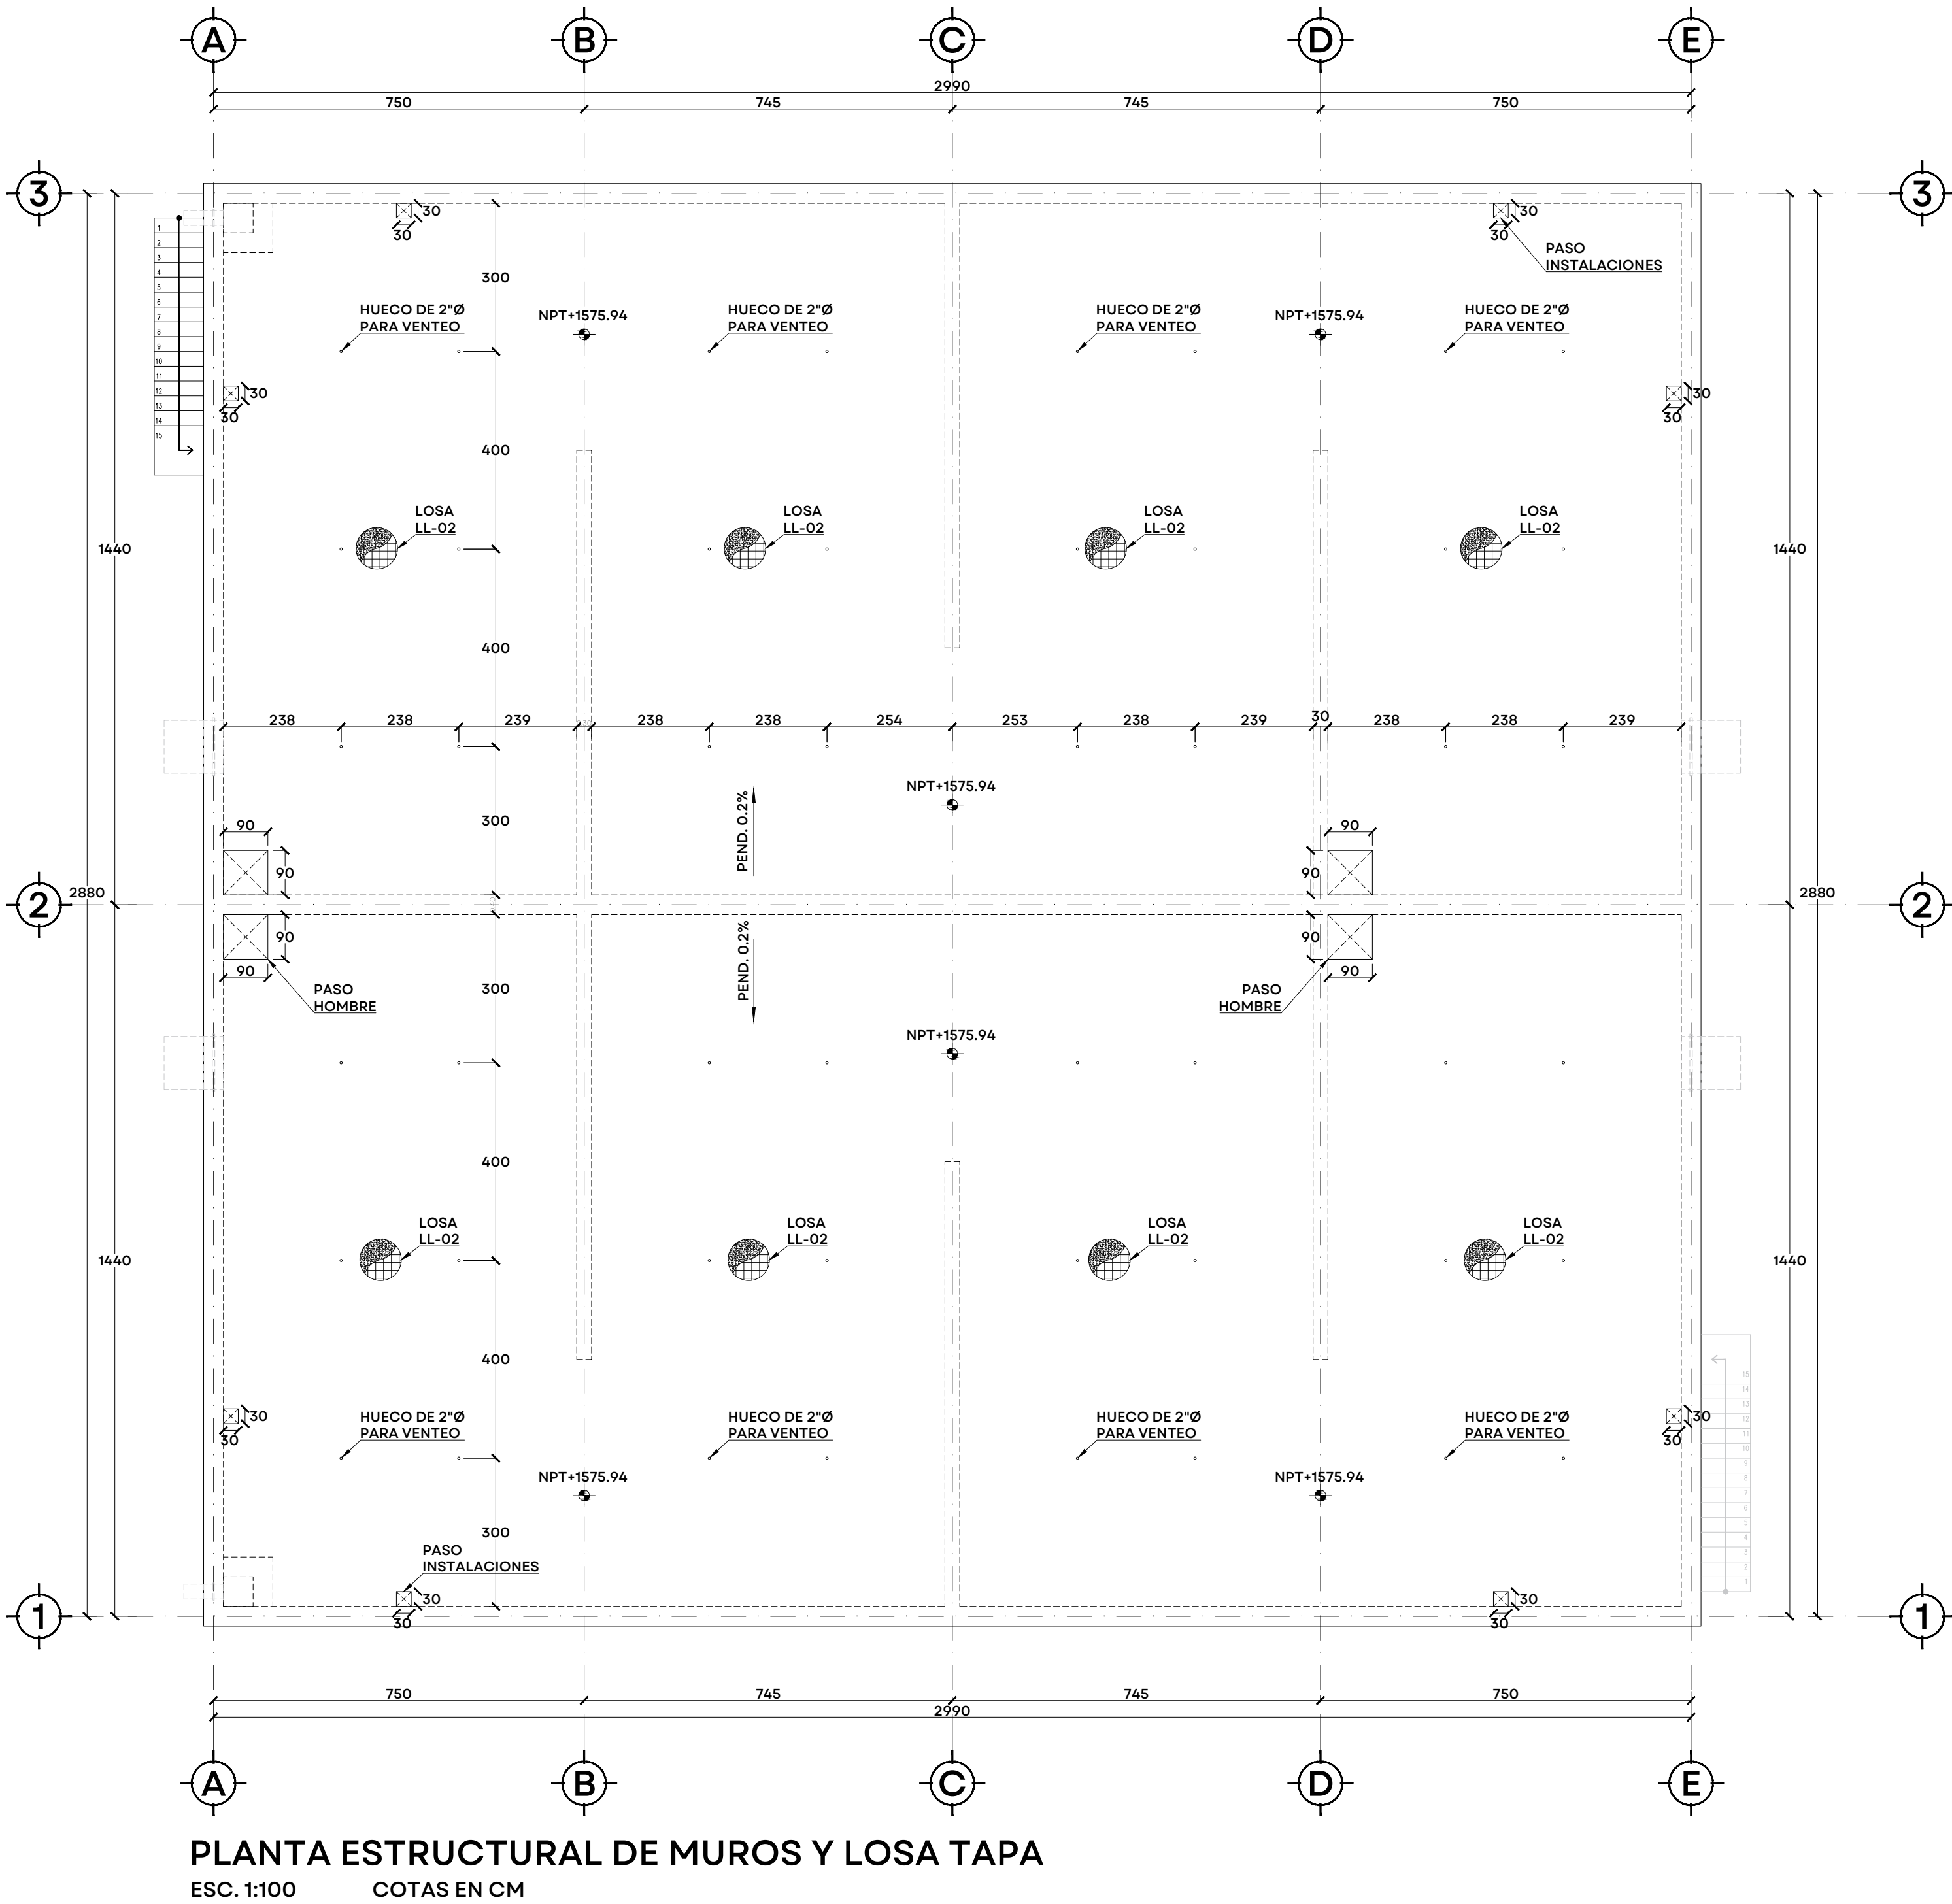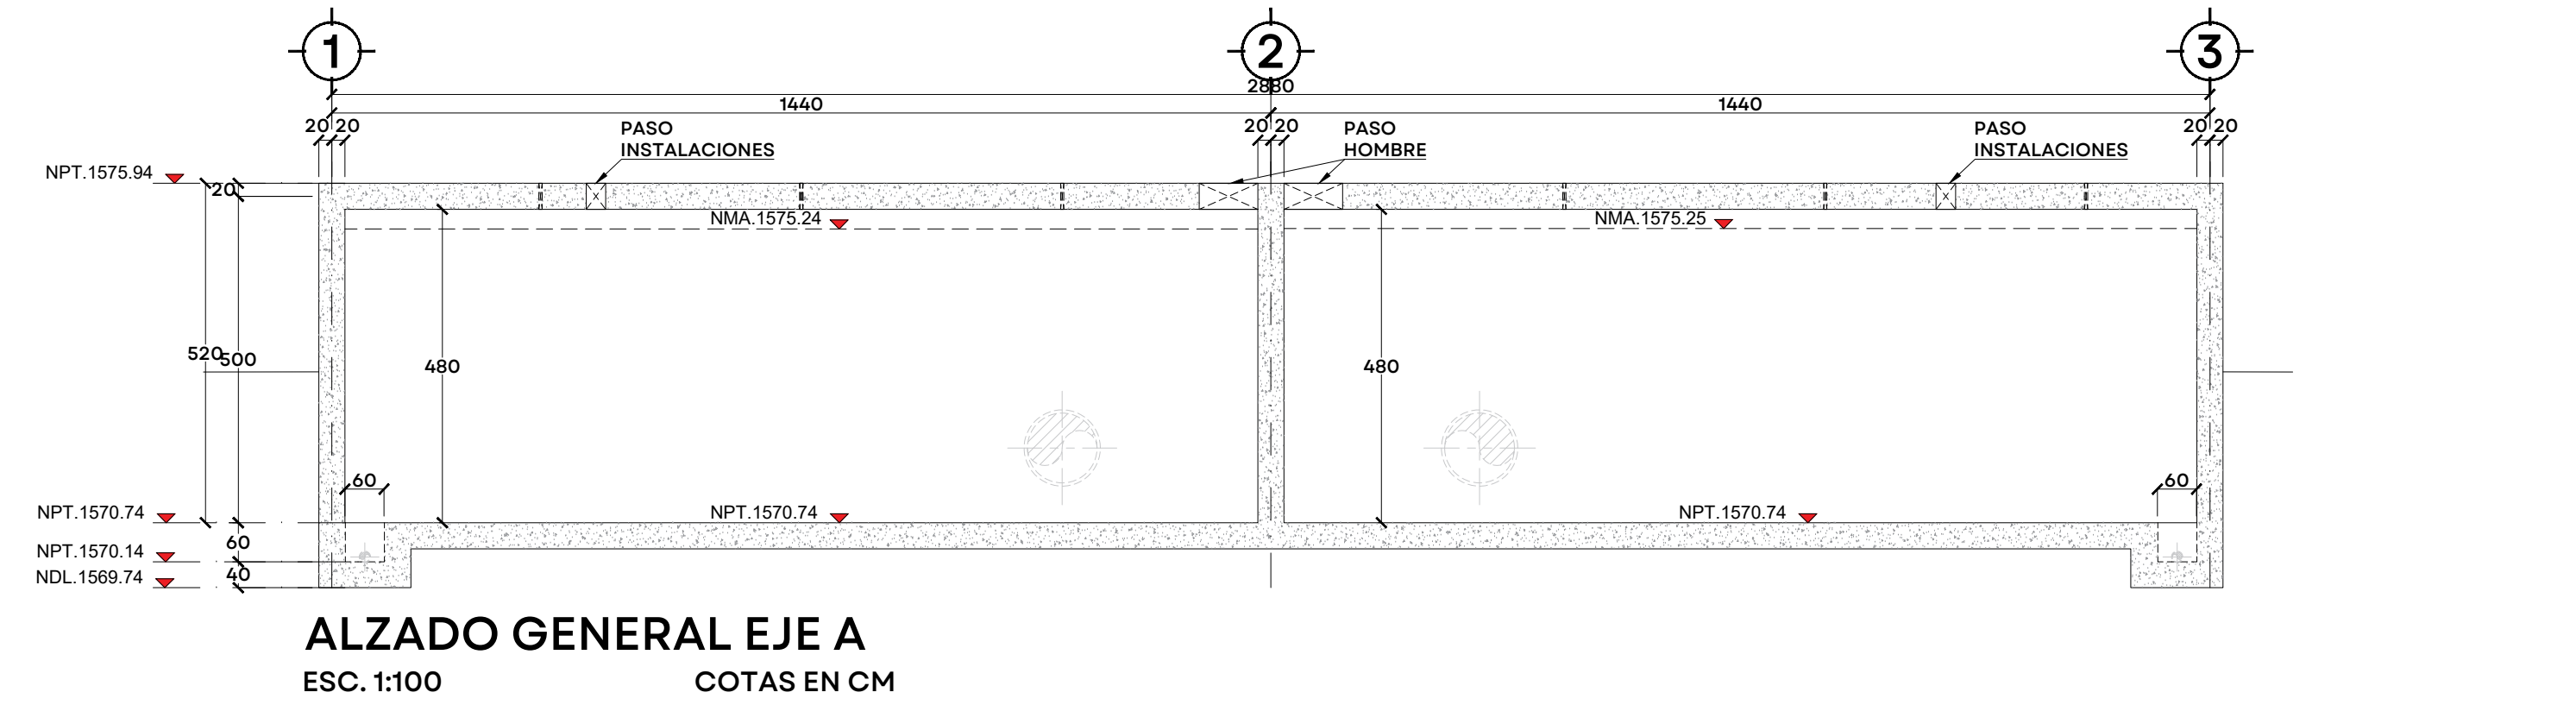


DETALLE 1 DIAGONALES
EN INTERSECCIÓN DE MUROS
ESC. 1:20
COTAS CM

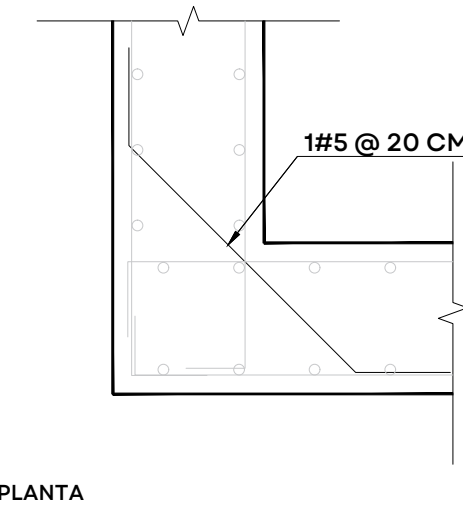


DETALLE 2 DIAGONALES
EN INTERSECCIÓN DE MUROS
ESC. 1:20
COTAS CM

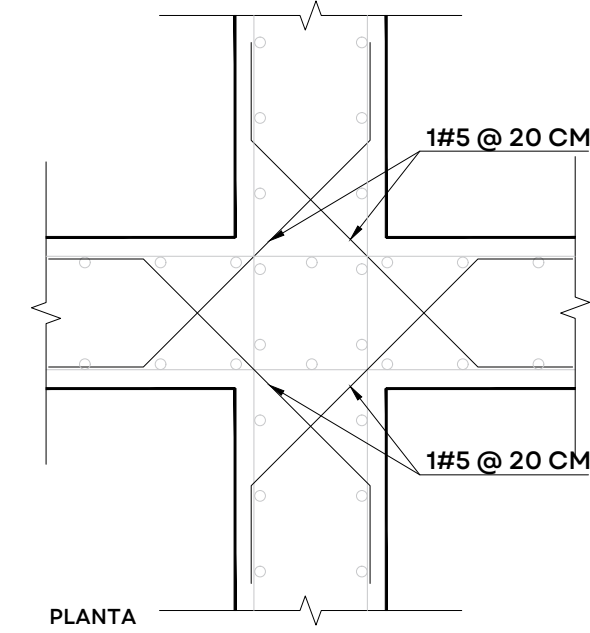

DETALLE 3 DIAGONALES
EN INTERSECCIÓN DE MUROS
ESC. 1:20
COTAS CM

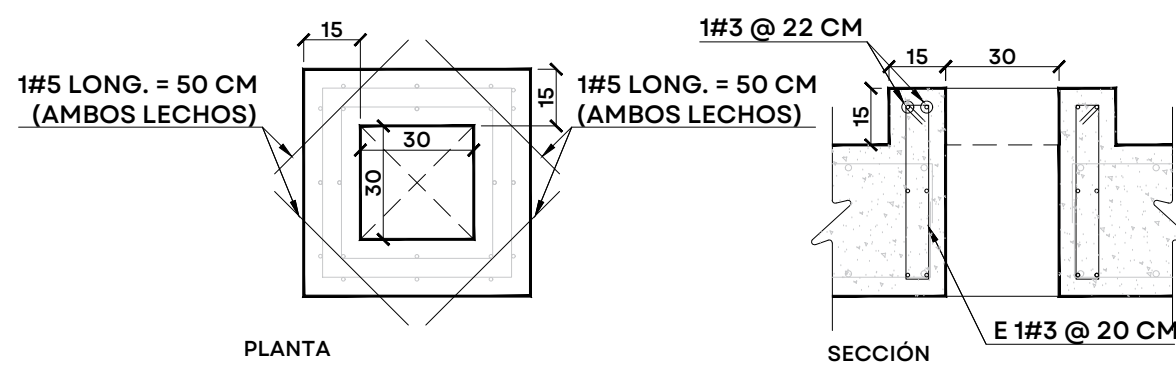


DETALLE PASO INSTRUMENTACIÓN 30X30
ESC. 1:20
COTAS CM

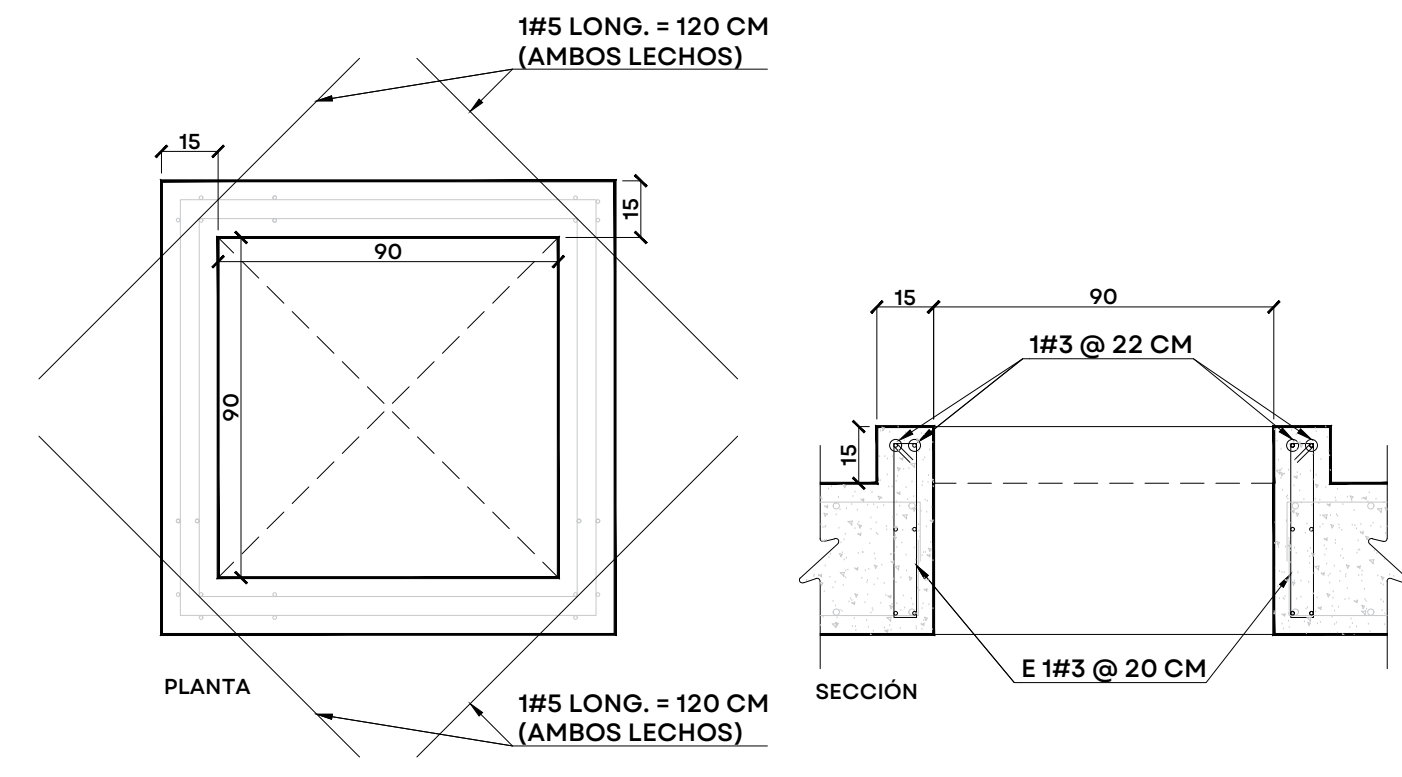

DETALLE PASO HOMBRE 90X90
ESC. 1:20
COTAS CM

TABLA DE EMPOTRAMIENTOS							
EMPOTRAMIENTO	TIPO	CANTIDAD	DIÁMETRO DØ	LONGITUD LT	LONGITUD LE	ESPESOR EM	NIVEL
EMP-01	T-1	2	42"	0.8+EM m	0.8 m	POR DEF.	NCT+1571.89
EMP-02	T-1	2	42"	0.8+EM m	0.8 m	POR DEF.	NCT+1571.89
EMP-03	T-1	2	6"	0.4+EM m	0.4 m	POR DEF.	NCT+1570.21

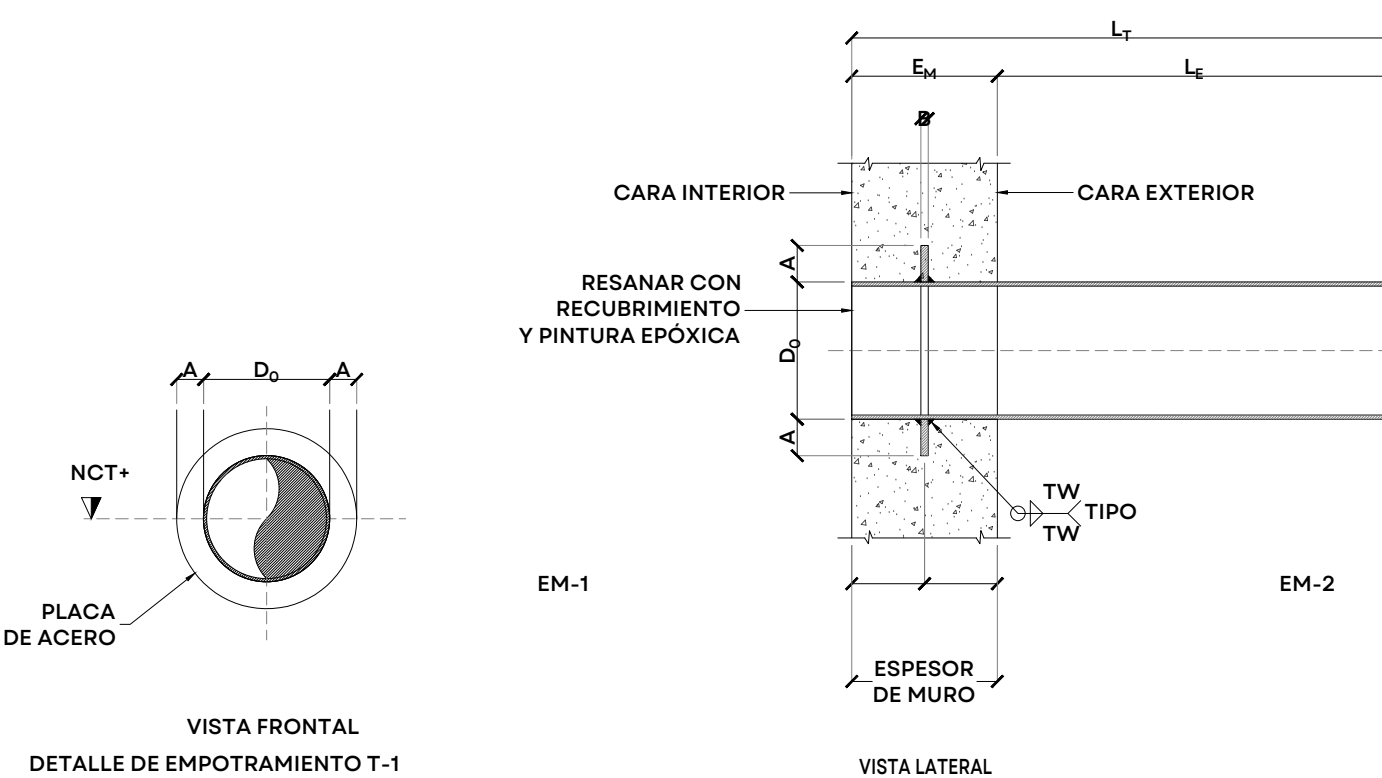

DETALLE NO.1 EMPOTRAMIENTOS
SIN ESCALA

INFORMACIÓN DIMENSIONAL DE ANILLOS DE EMPOTRAMIENTO				
DIÁMETRO NOMINAL (DN)	EXTERIOR (DO)	ANILLO DE ANCLAJE		ESPESOR DE SOLDADURA (MÍNIMO) [tw]
		ANCHO (A)	ESPESOR (B)	
6	6.625	2	0.188	0.188
42	44.063	4	0.563	0.250

S I O P - E - H I D - O B - L P - 0 5 7 8 - 2 0 2 6



UBICACIÓN

NOTAS:

AUTORIZACIÓN:

Ing. Joel Iván Zúñiga Gosalvez
Director General de Proyectos de Ingeniería

Ing. José Ramón González Suárez
Dir. de Proyectos Estructurales

DATOS GENERALES

Localización: Miravalle
Municipio: Guadalajara, Jal.

PROYECTO:

Construcción de tanque de contacto de cloro para la
ampliación de la planta potabilizadora número 1 "PPI Miravalle",
en el municipio de Guadalajara, Jalisco.

CONTENIDO:

Alzados y Detalles Generales Losa Tapa

ESCALA:

Indicada


FECHA:

Agosto 2026


CLAVE DE PLANO:

EST-03




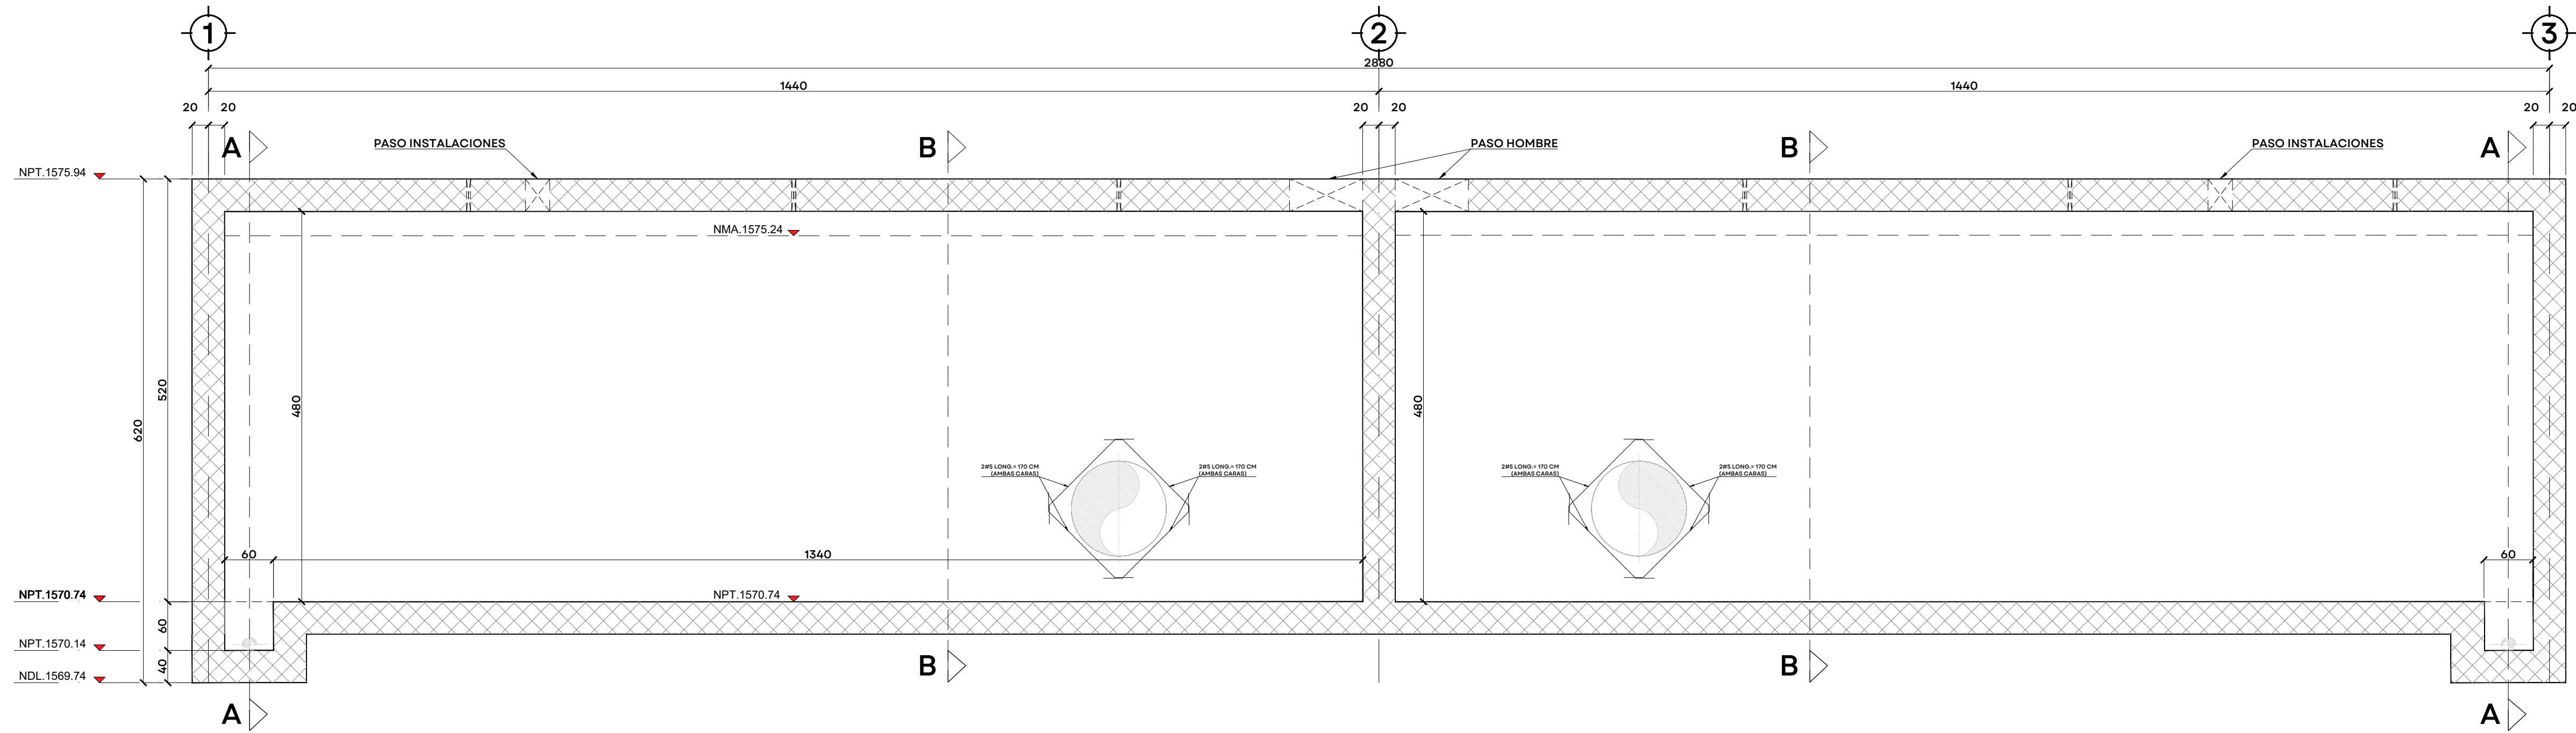


MURO EJE A ,GEOMETRIA Y REFUERZO ADICIONAL
ESC. 1:50 COTAS CM

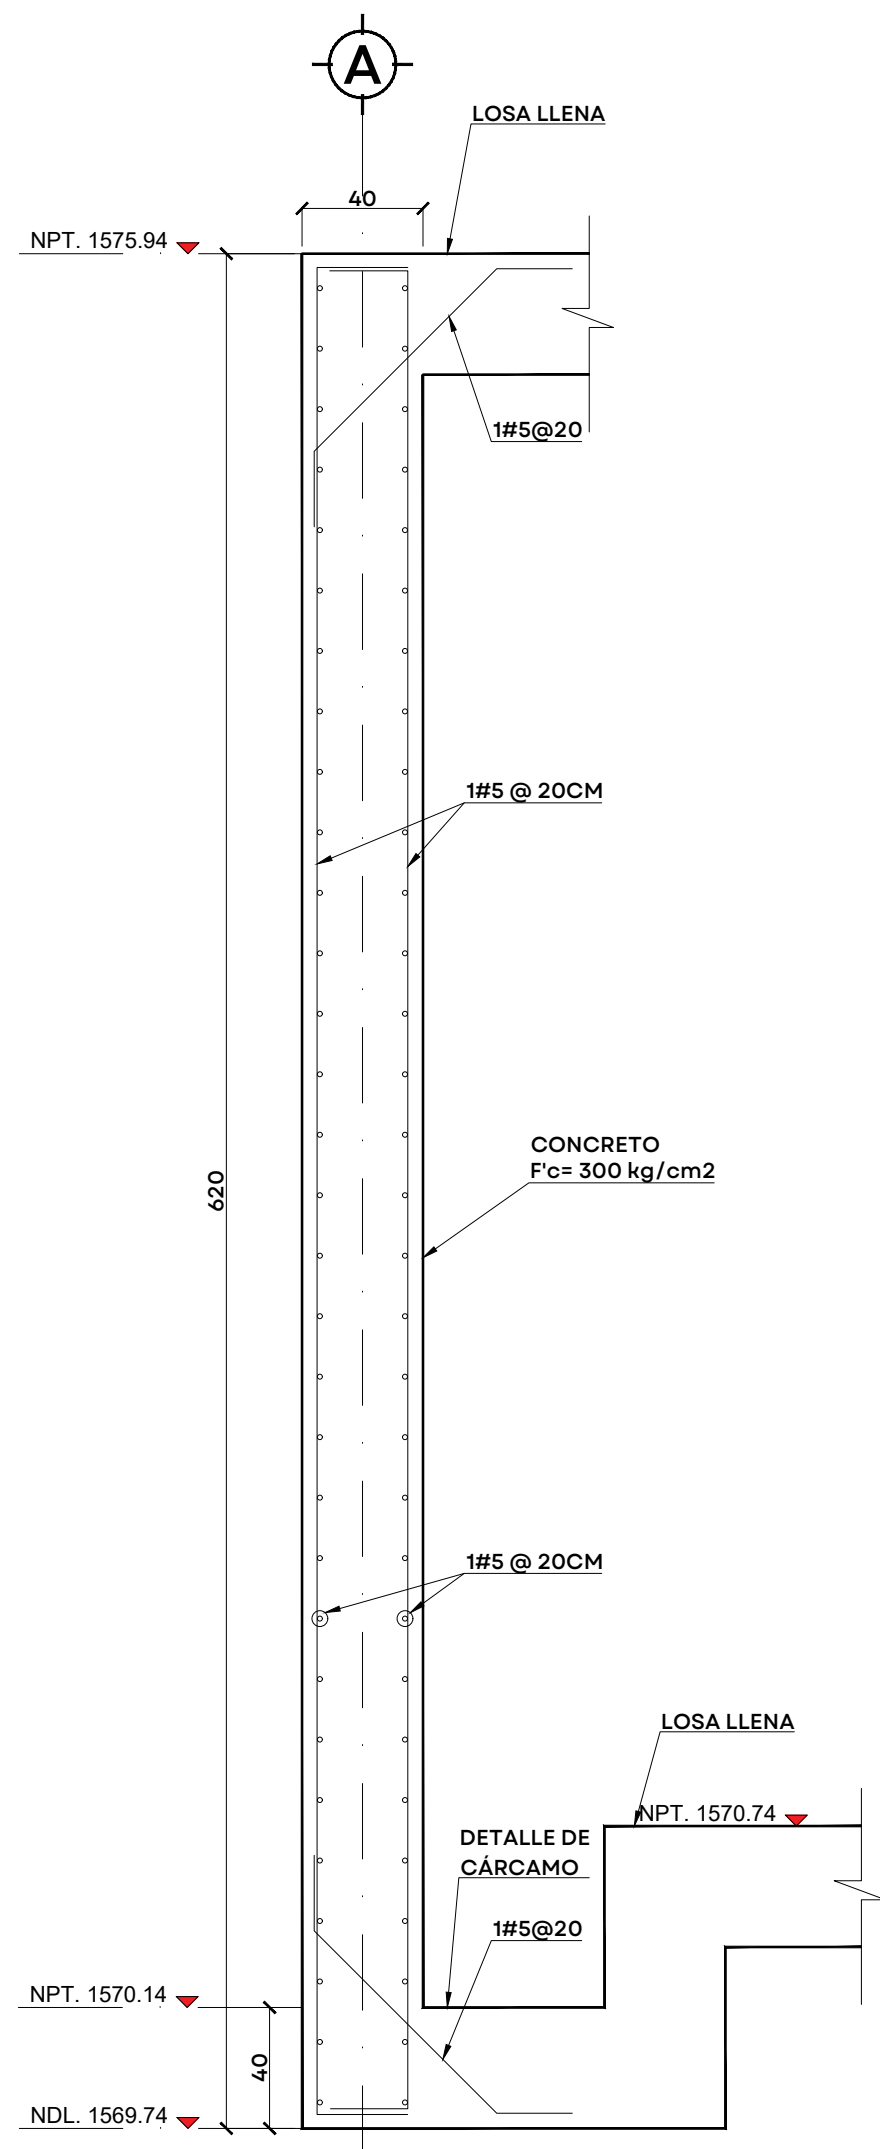

SECCIÓN A-A
ESC. 1:25 COTAS EN CM

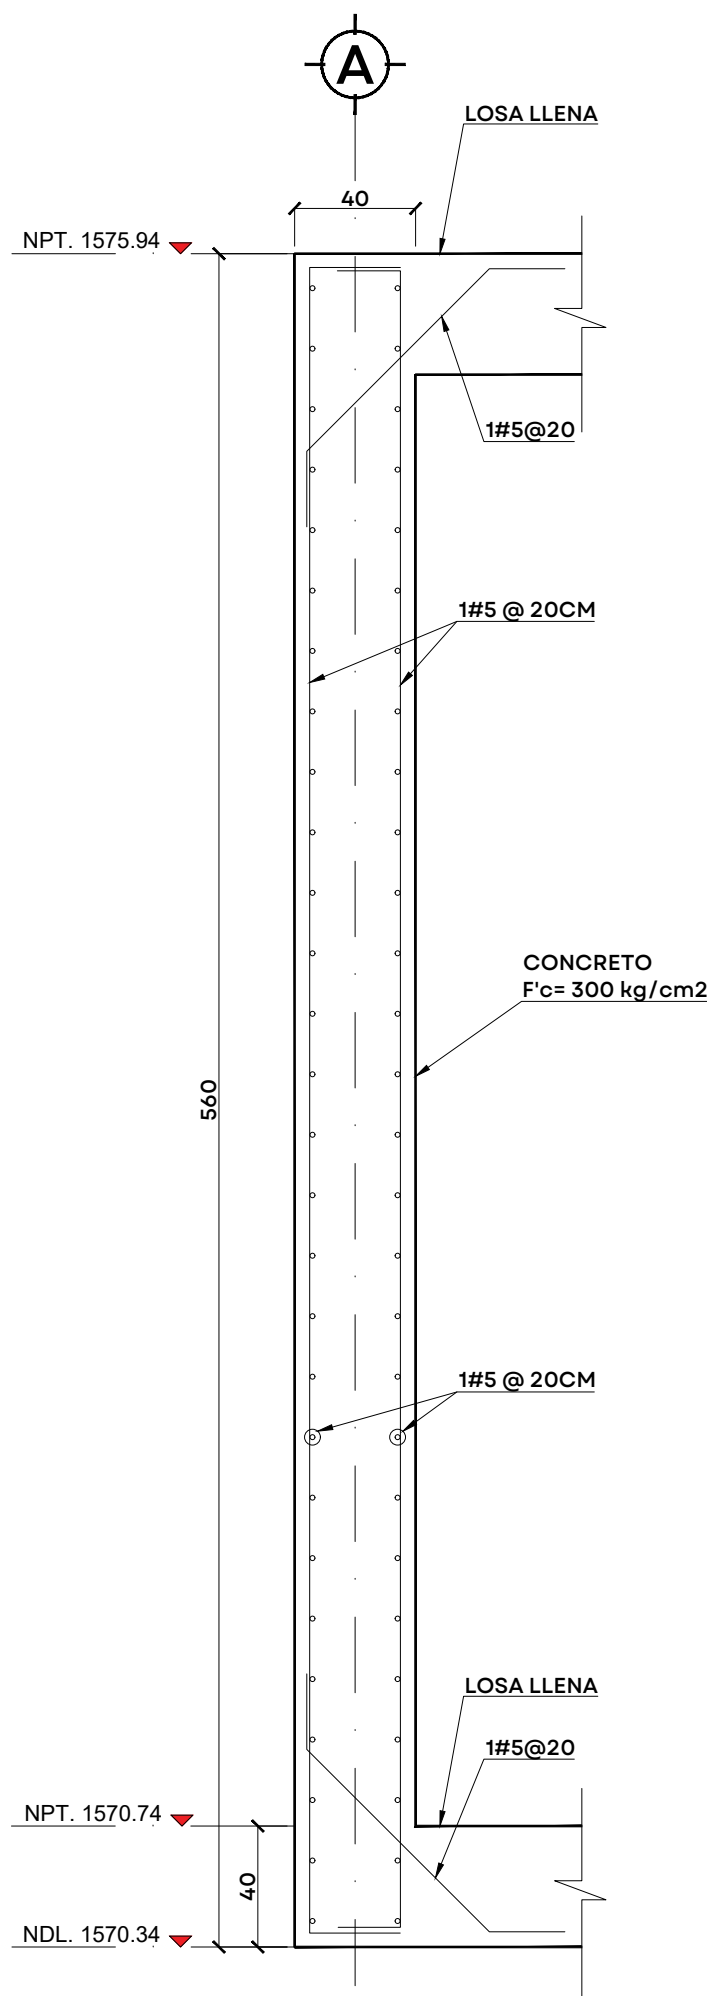

SECCIÓN B-B
ESC. 1:25 COTAS EN CM

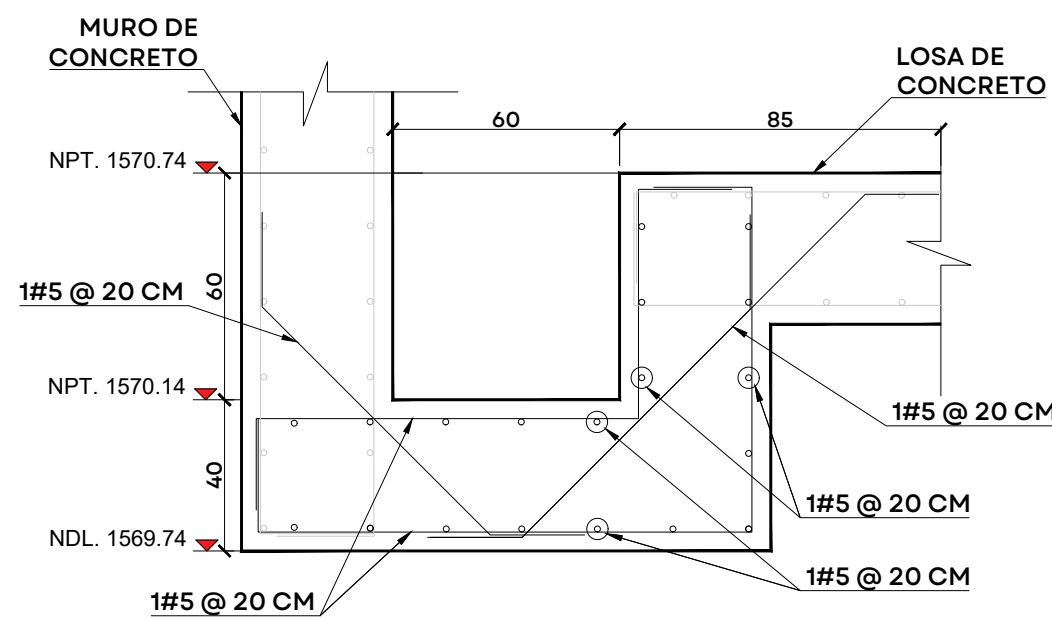

SECCIÓN DE CARCAMO
ESC. 1:20 COTAS CM



JALISCO
GOBIERNO DEL ESTADO

UBICACIÓN



NOTAS:

AUTORIZACIÓN:

Ing. Joel Iván Zúñiga Gosálvez
Director General de Proyectos de Ingeniería

Ing. José Ramón González Suárez
Dir. de Proyectos Estructurales

DATOS GENERALES

Localización: Miravalle
Municipio: Guadalajara, Jal.

PROYECTO:

Construcción de tanque de contacto de cloro para la
ampliación de la planta potabilizadora número 1 "PPI Miravalle",
en el municipio de Guadalajara, Jalisco.

CONTENIDO:

Detalles Muro eje A

ESCALA:

Indicada

FECHA:

Agosto 2026


CLAVE DE PLANO:

EST-04




Infraestructura
y Obra Pública

S I O P - E - H I D - O B - L P - 0 5 7 8 - 2 0 2 6

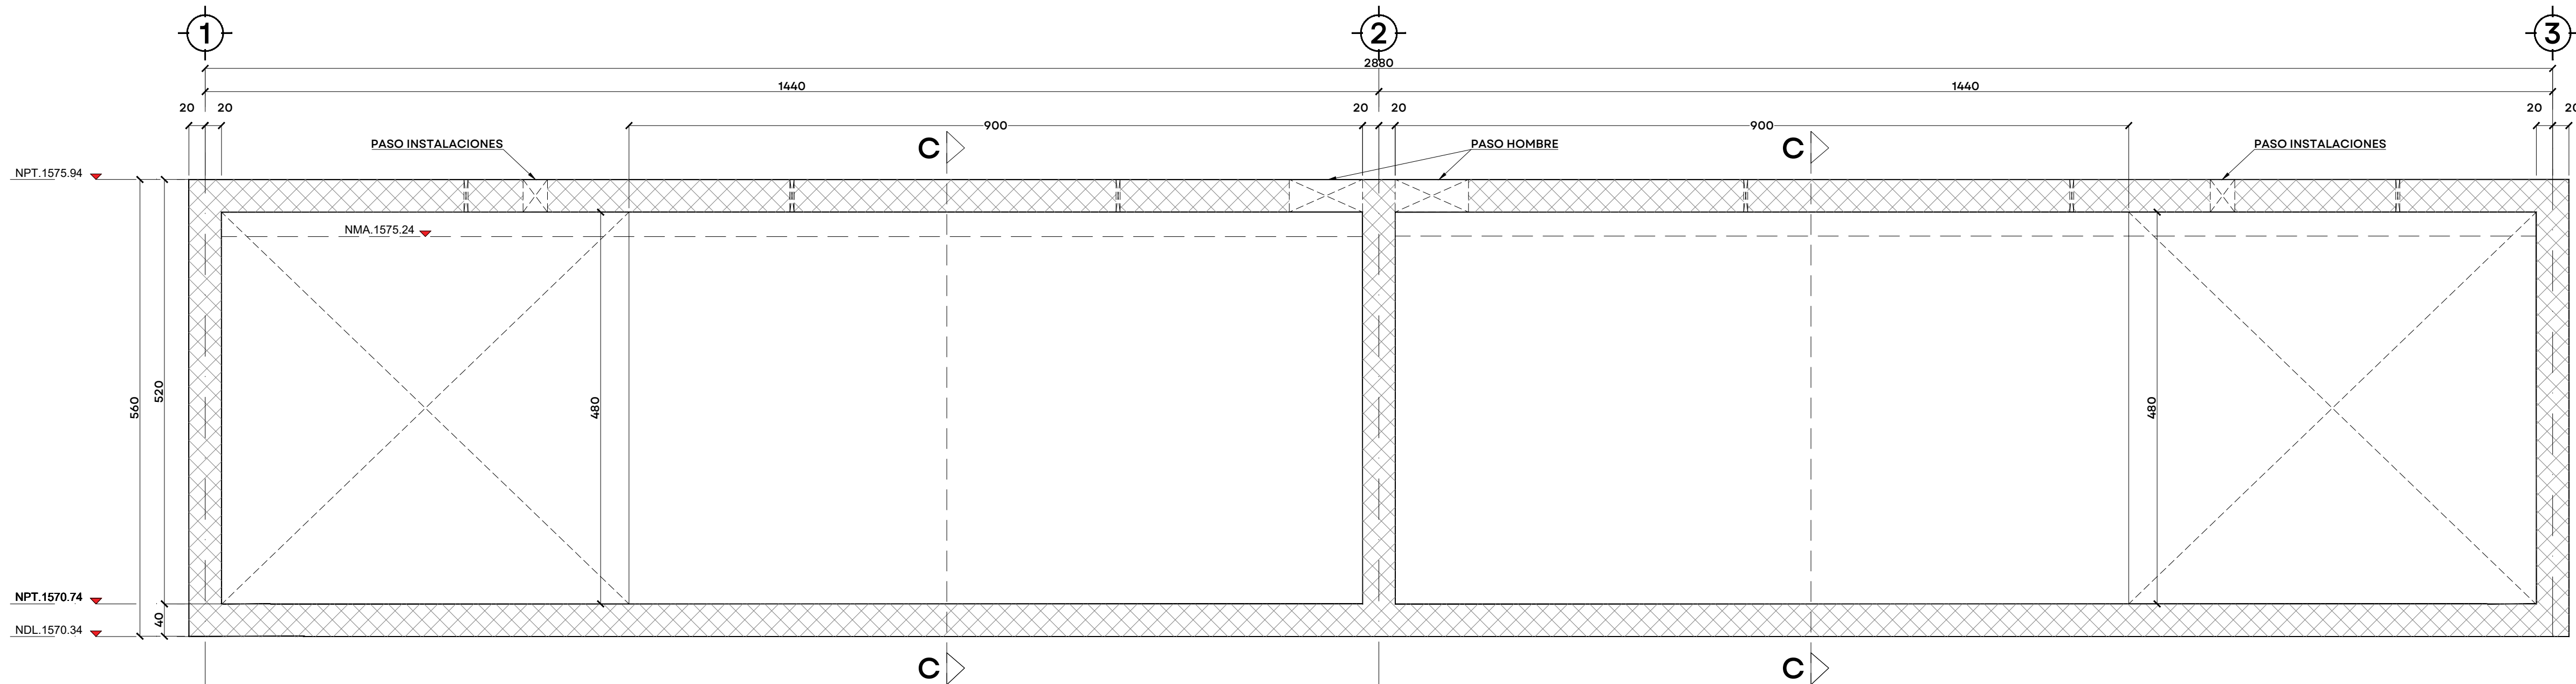


MURO EJE B Y EJE D, GEOMETRIA Y REFUERZO ADICIONAL

ESC. 1:50 COTAS CM

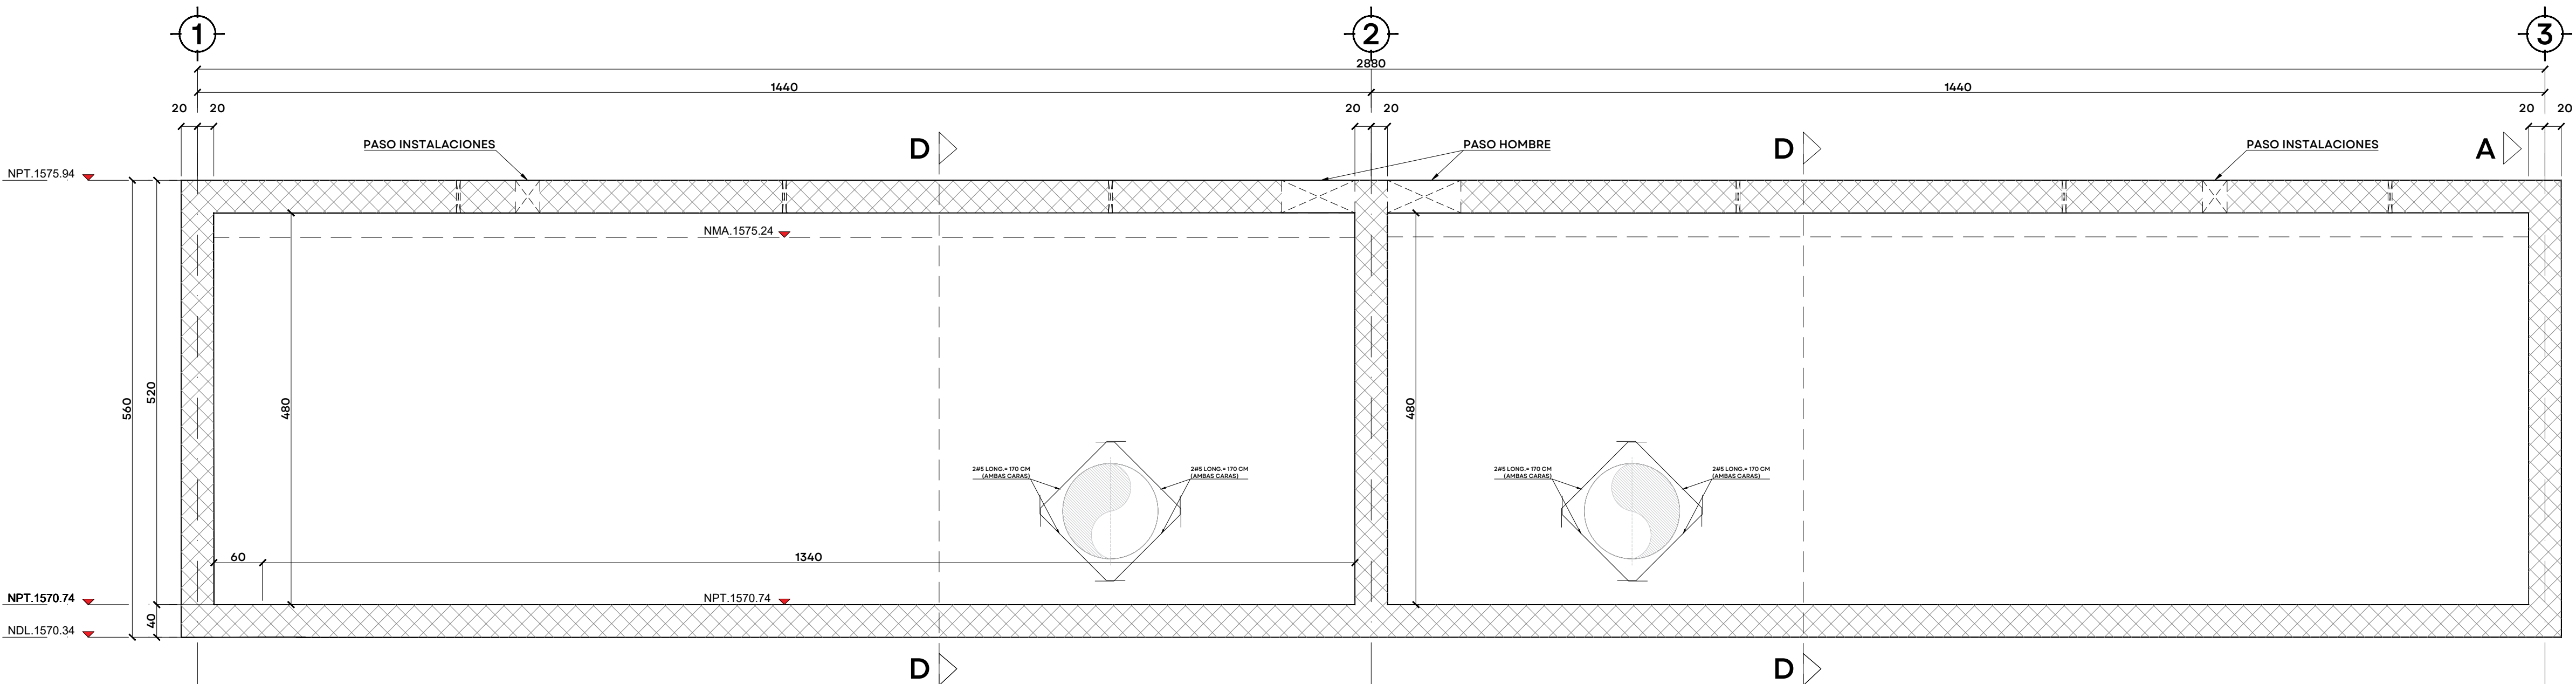


MURO EJE E, GEOMETRIA Y REFUERZO ADICIONAL

ESC. 1:50 COTAS CM

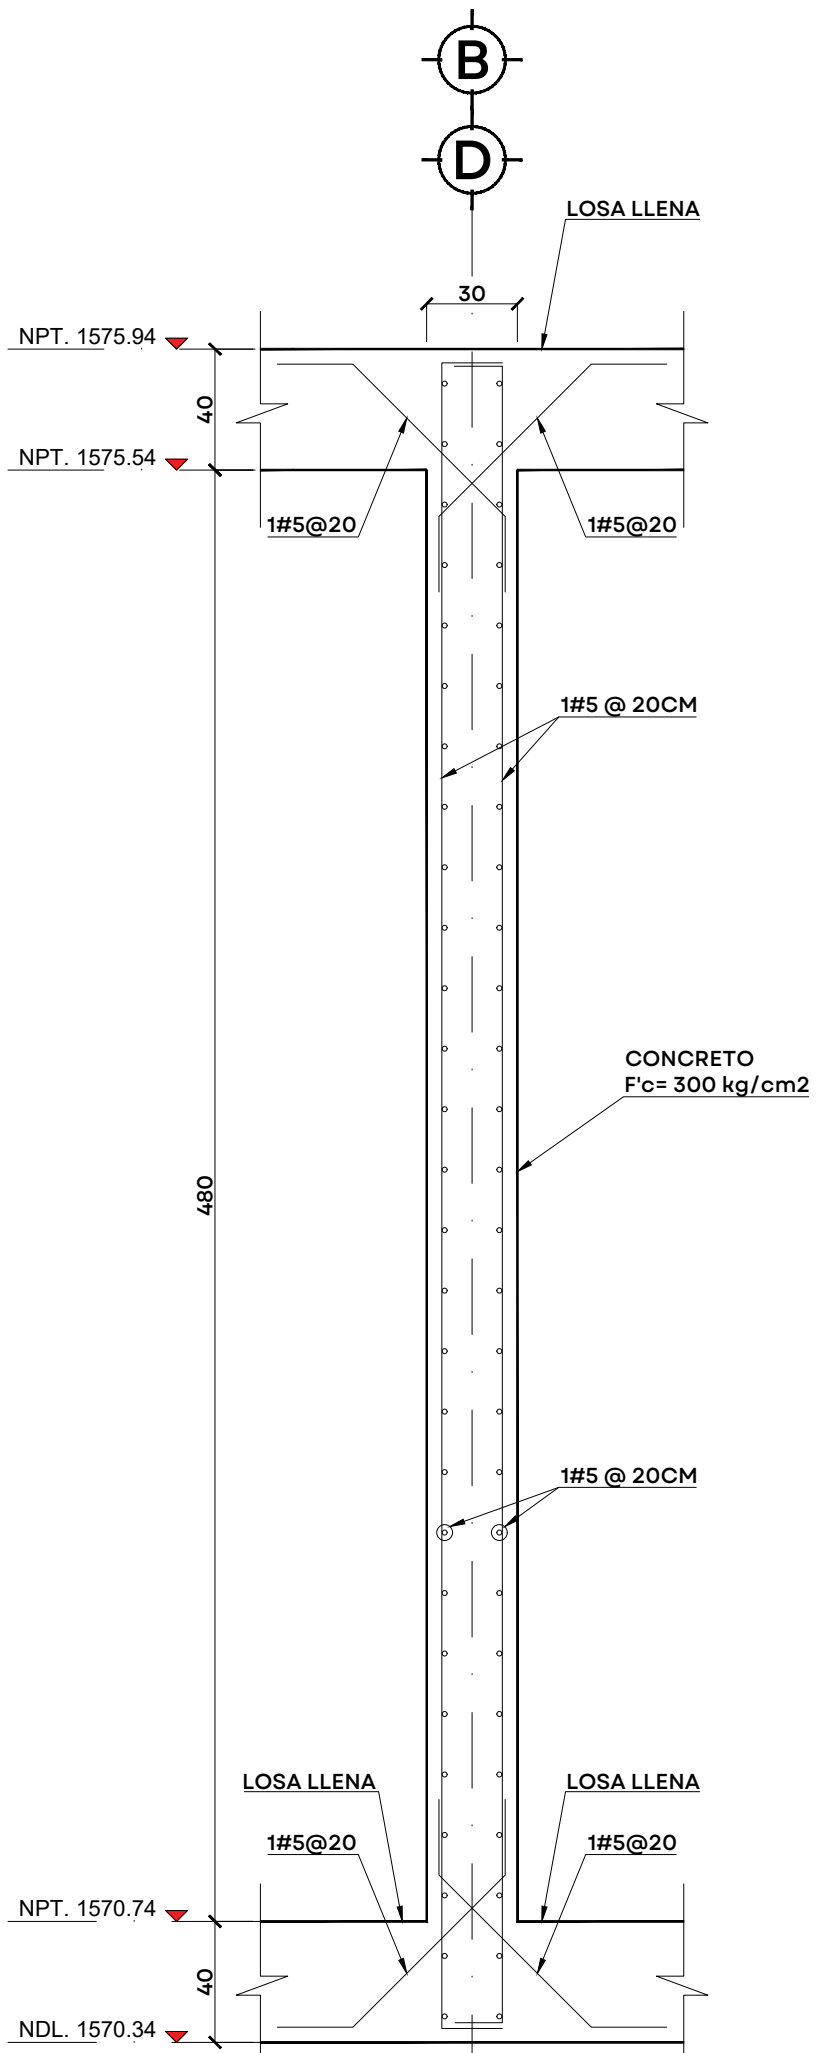

SECCIÓN C-C

ESC. 1:25 COTAS EN CM

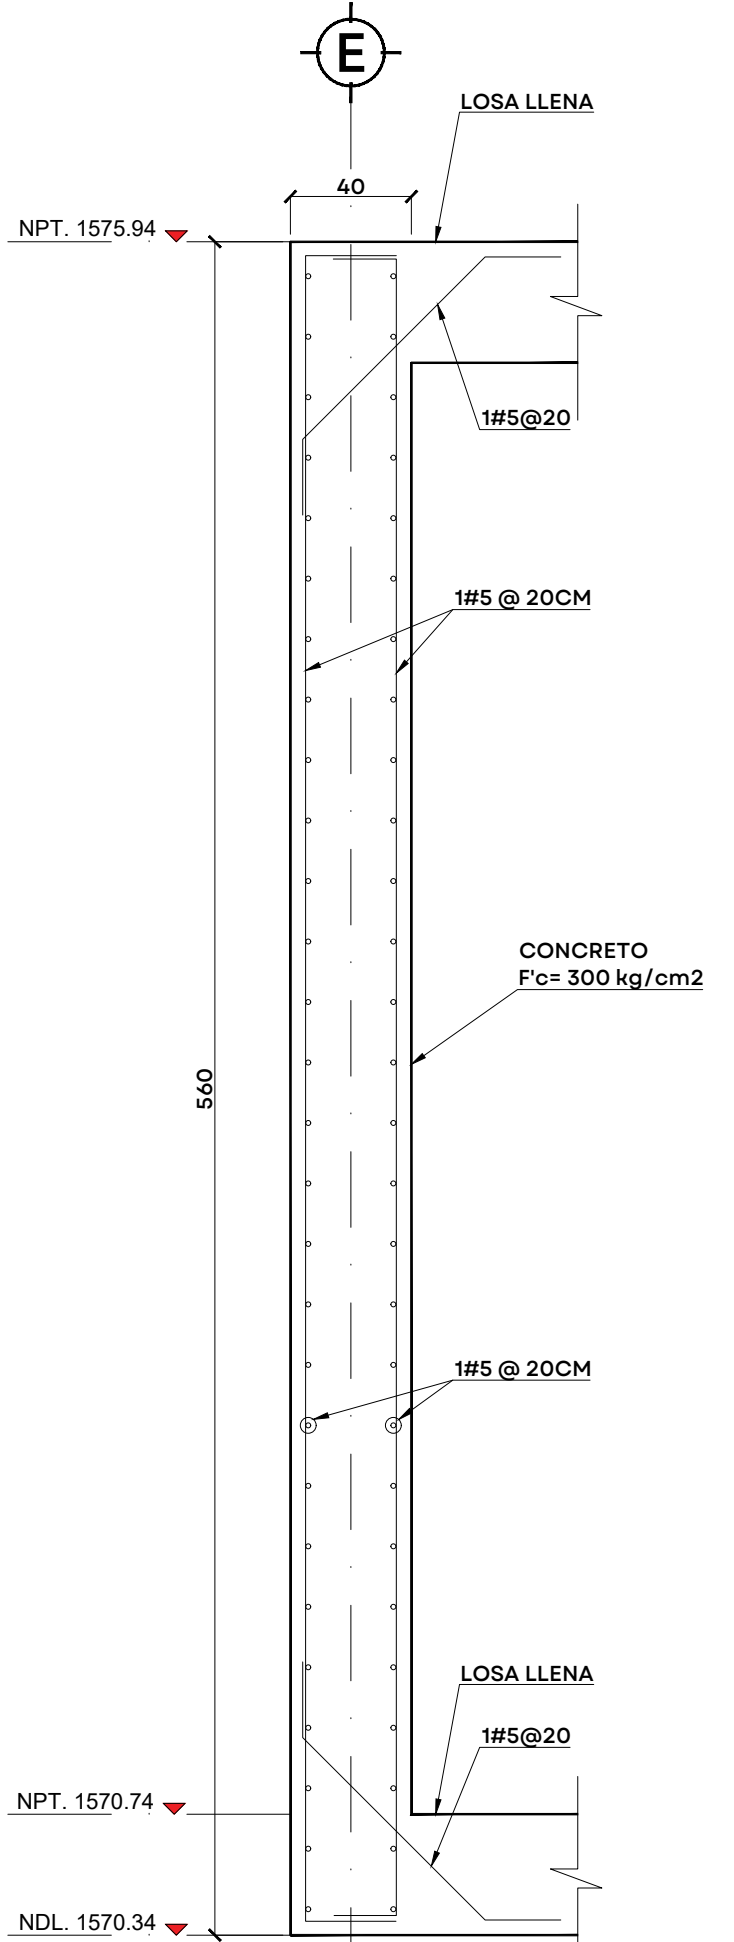

SECCIÓN D-D

ESC. 1:25 COTAS EN CM



JALISCO
GOBIERNO DEL ESTADO

UBICACIÓN

NOTAS:

AUTORIZACIÓN:

Ing. Joel Iván Zúñiga Gosalvez
Director General de Proyectos de Ingeniería

Ing. José Ramón González Suárez
Dir. de Proyectos Estructurales

DATOS GENERALES

Localización: Miravalle

Municipio: Guadalajara, Jal.

PROYECTO:

Construcción de tanque de contacto de cloro para la
ampliación de la planta potabilizadora número 1 "PPI Miravalle",
en el municipio de Guadalajara, Jalisco.

CONTENIDO:

Detalles Muro eje B, D Y E

ESCALA:

Indicada

FECHA:


Agosto 2026

CLAVE DE PLANO:


EST-05




Infraestructura
y Obra Pública

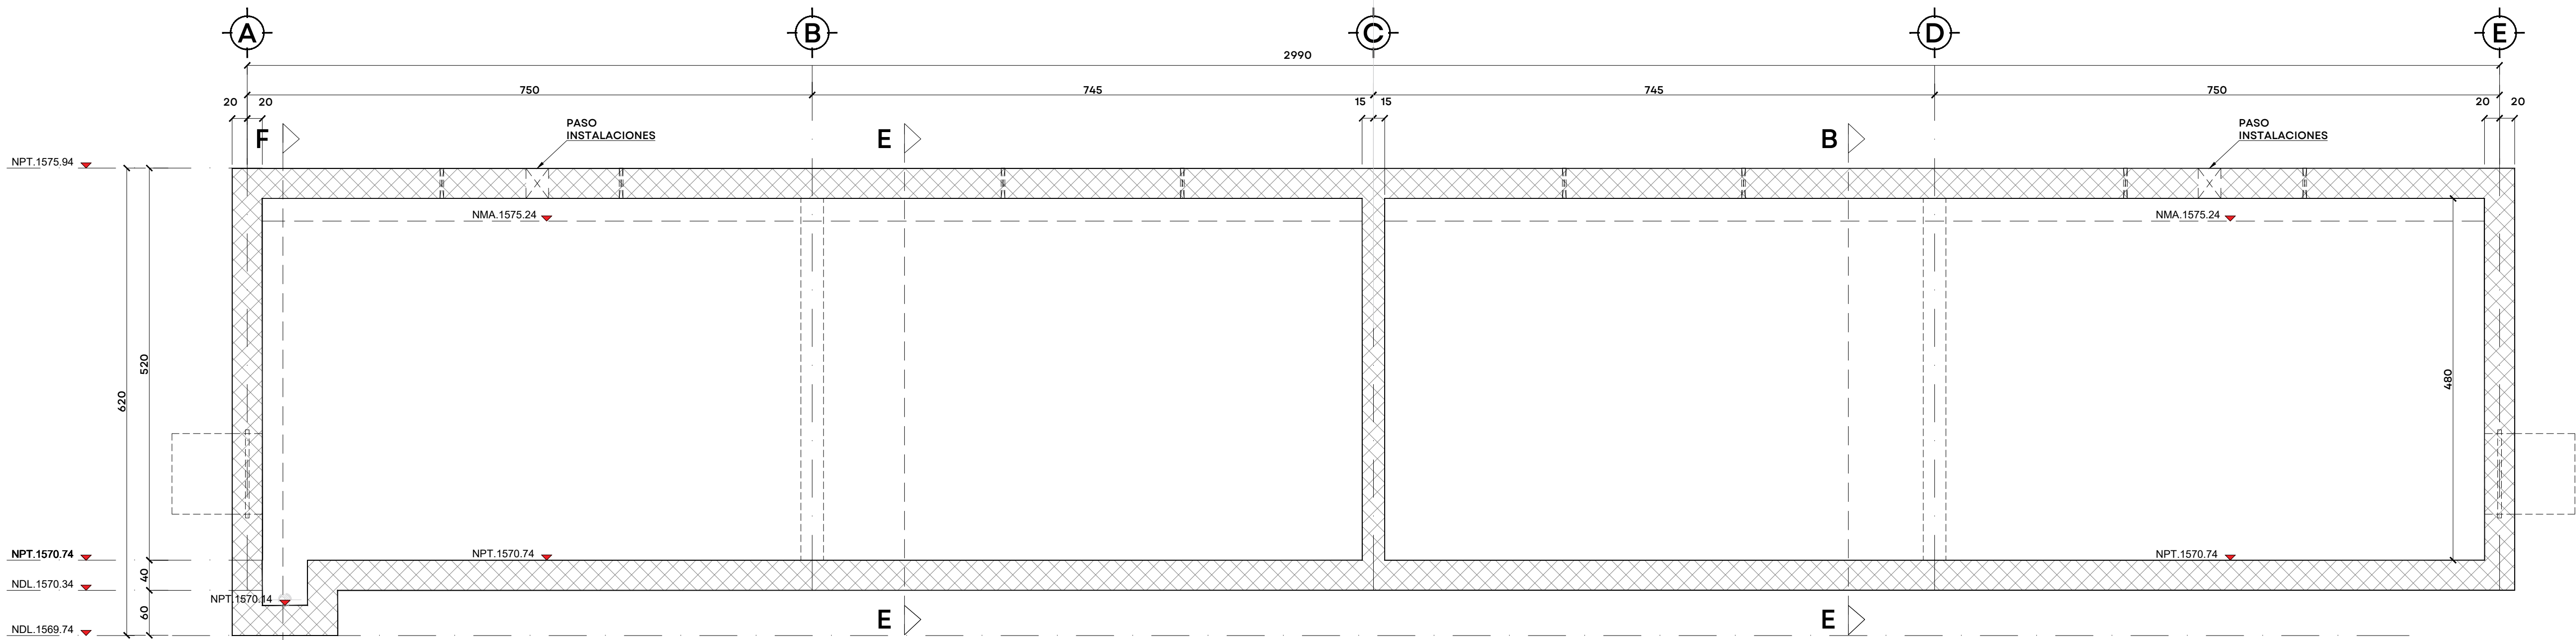


MURO EJE 1 Y EJE 2, GEOMETRIA Y REFUERZO ADICIONAL
ESC. 1:50 COTAS CM

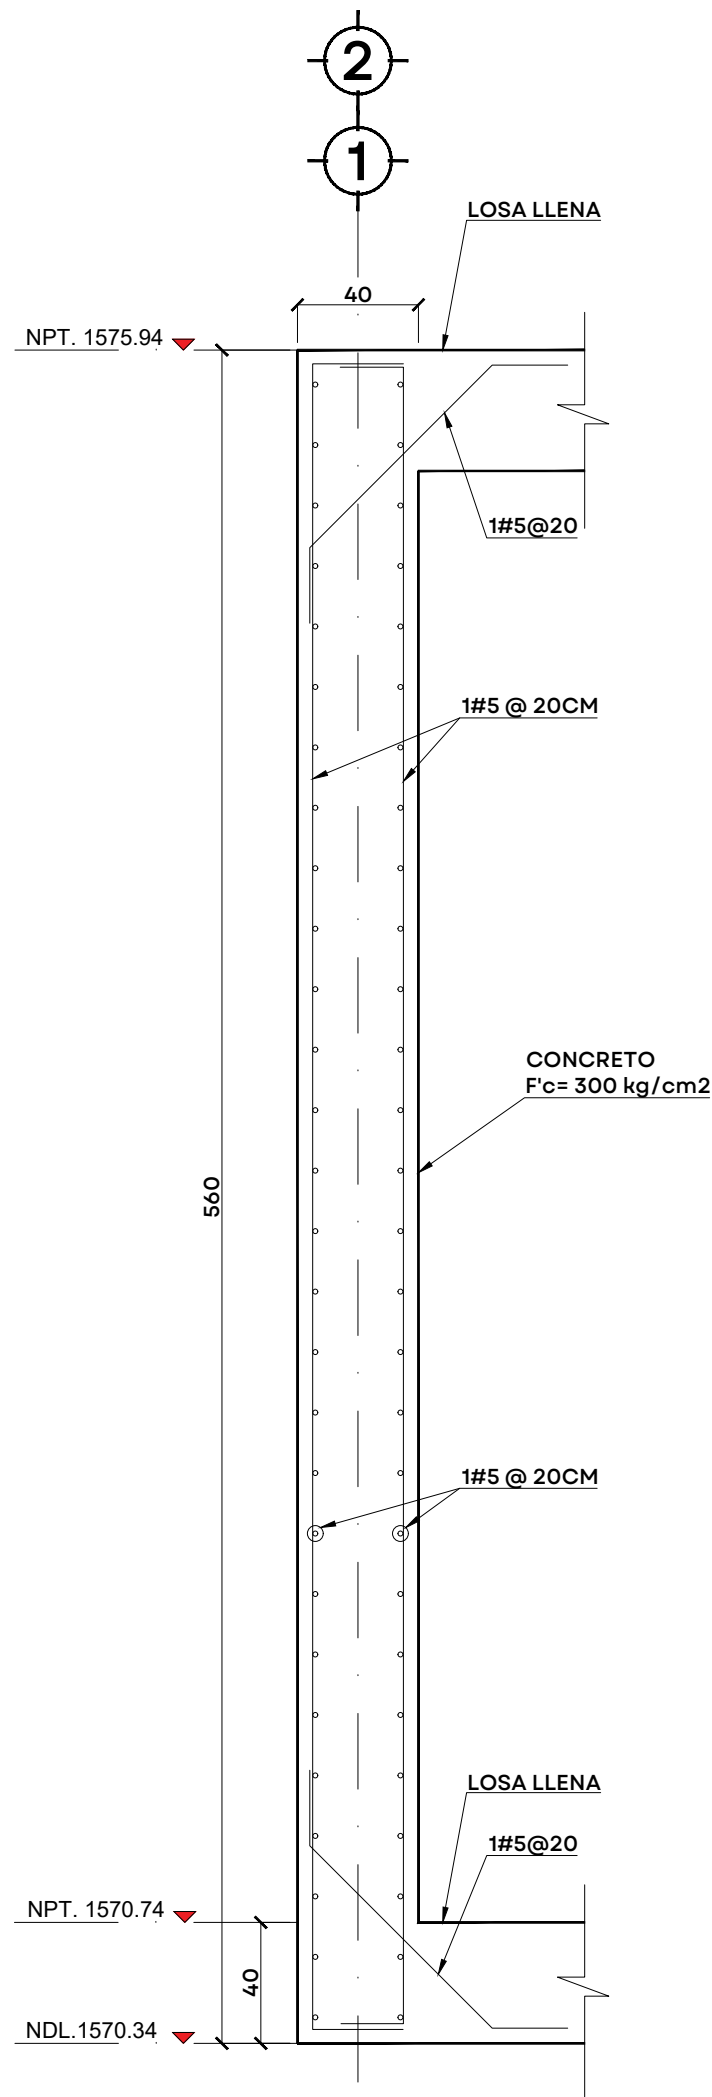

SECCIÓN E-E
ESC. 1:25 COTAS EN CM

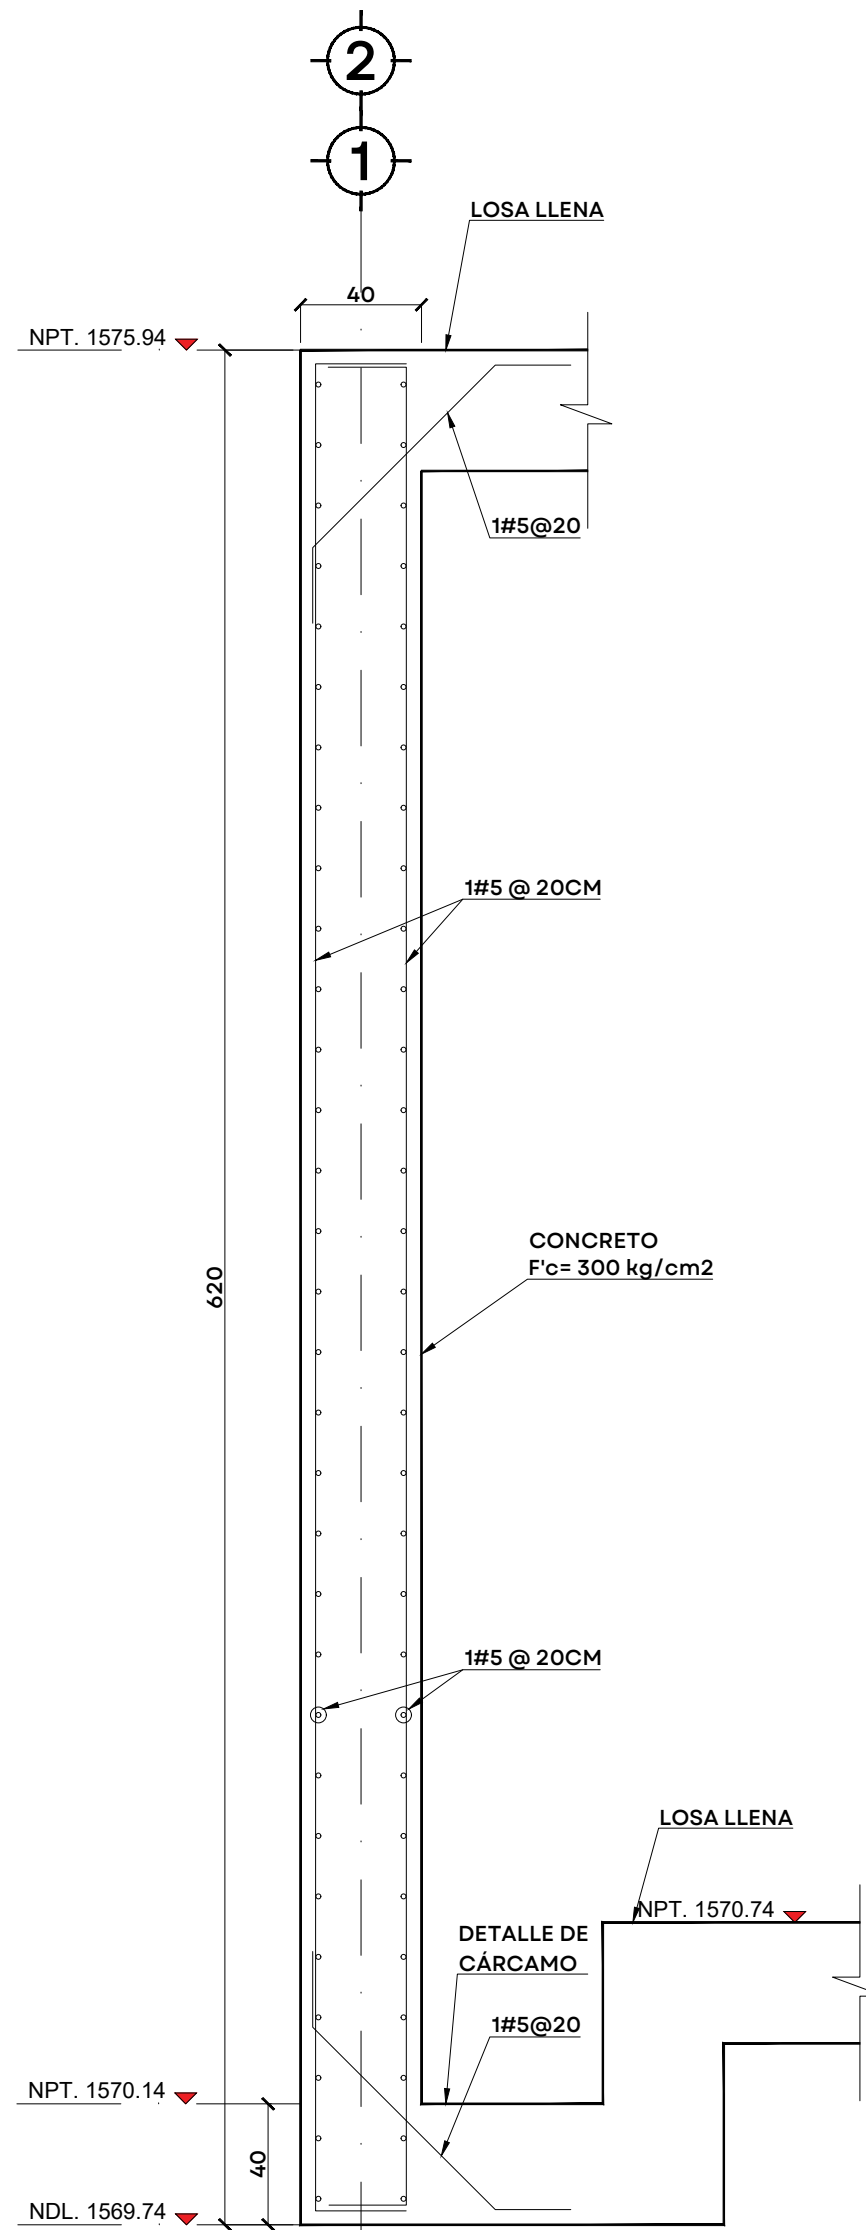

SECCIÓN F-F
ESC. 1:25 COTAS EN CM

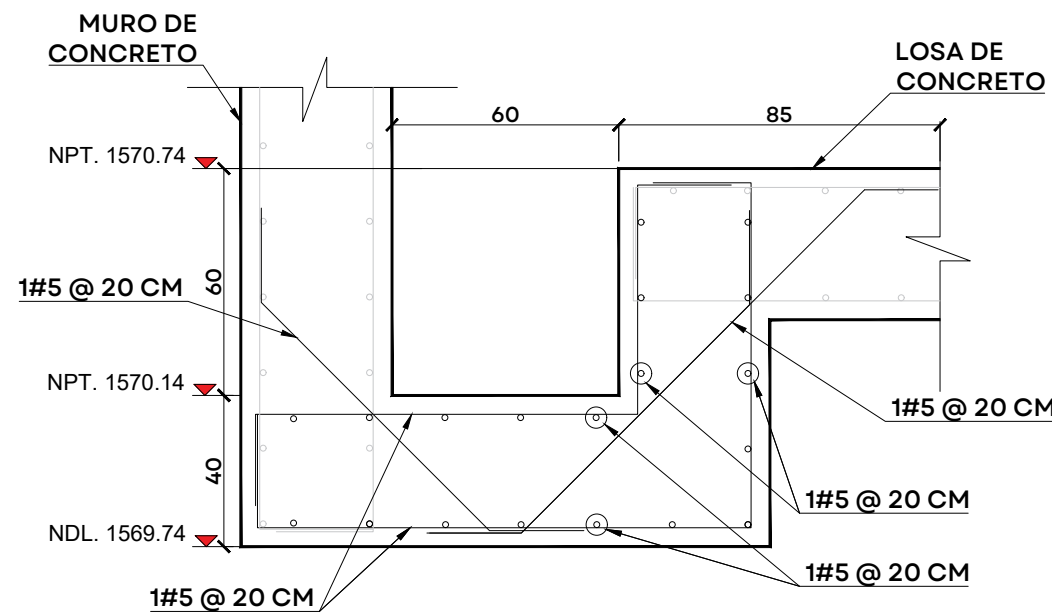

SECCIÓN DE CARCAMO
ESC. 1:20 COTAS CM



UBICACIÓN



NOTAS:

AUTORIZACIÓN:

Ing. Joel Iván Zúñiga Gosalvez
Director General de Proyectos de Ingeniería

Ing. José Ramón González Suárez
Dir. de Proyectos Estructurales

DATOS GENERALES

Localización: Miravalle
Municipio: Guadalajara, Jal.

PROYECTO:

Construcción de tanque de contacto de cloro para la
ampliación de la planta potabilizadora número 1 "PPI Miravalle",
en el municipio de Guadalajara, Jalisco.

CONTENIDO:

Detalles Muro eje 1 Y 2

ESCALA:

Indicada

FECHA:



Agosto 2026

CLAVE DE PLANO:

EST-06



Infraestructura
y Obra Pública

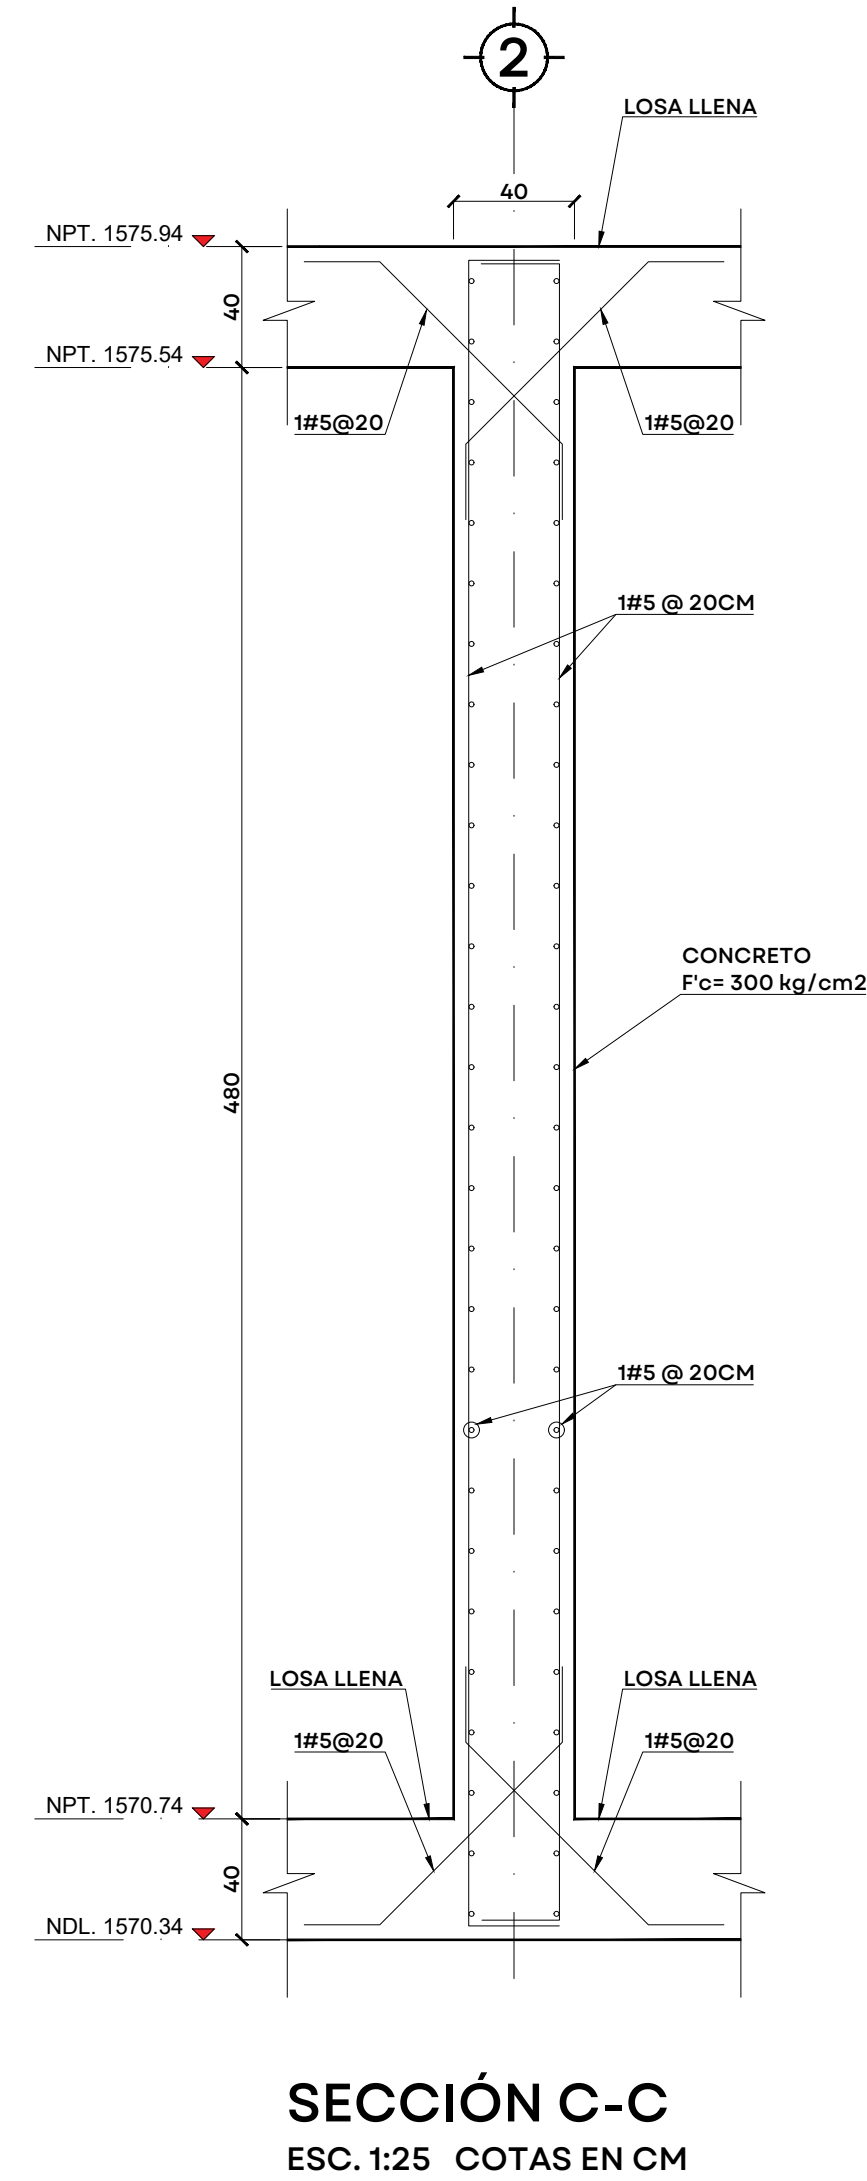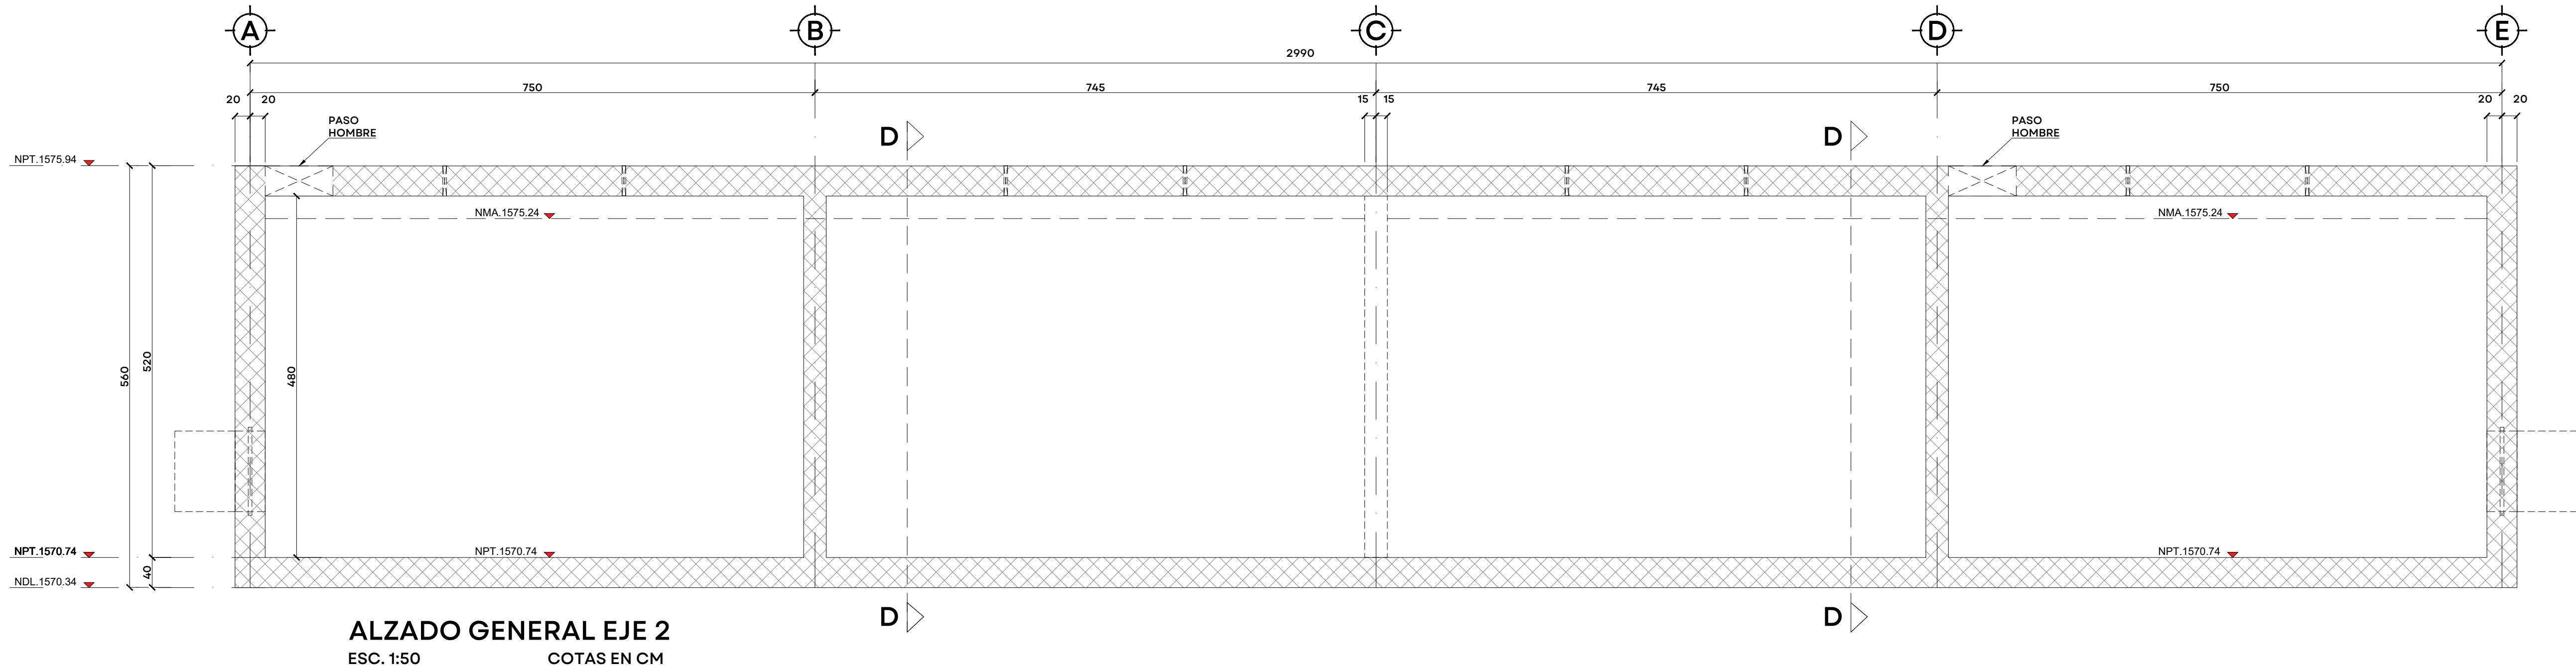

NOTAS:

AUTORIZACIÓN:

Ing. Joel Iván Zúñiga Gosálvez
Director General de Proyectos de Ingeniería

Ing. José Ramón González Suárez
Dir. de Proyectos Estructurales

DATOS GENERALES

Localización: Miravalle

Municipio: Guadalajara, Jal.

PROYECTO:

Construcción de tanque de contacto de cloro para la ampliación de la planta potabilizadora número 1 "PPI Miravalle", en el municipio de Guadalajara, Jalisco.

CONTENIDO:

Detalles Muro eje 2

ESCALA: Indicada

FECHA: Agosto 2026

CLAVE DE PLANO: EST-07



S I O P - E - H I D - O B - L P - 0 5 7 8 - 2 0 2 6