



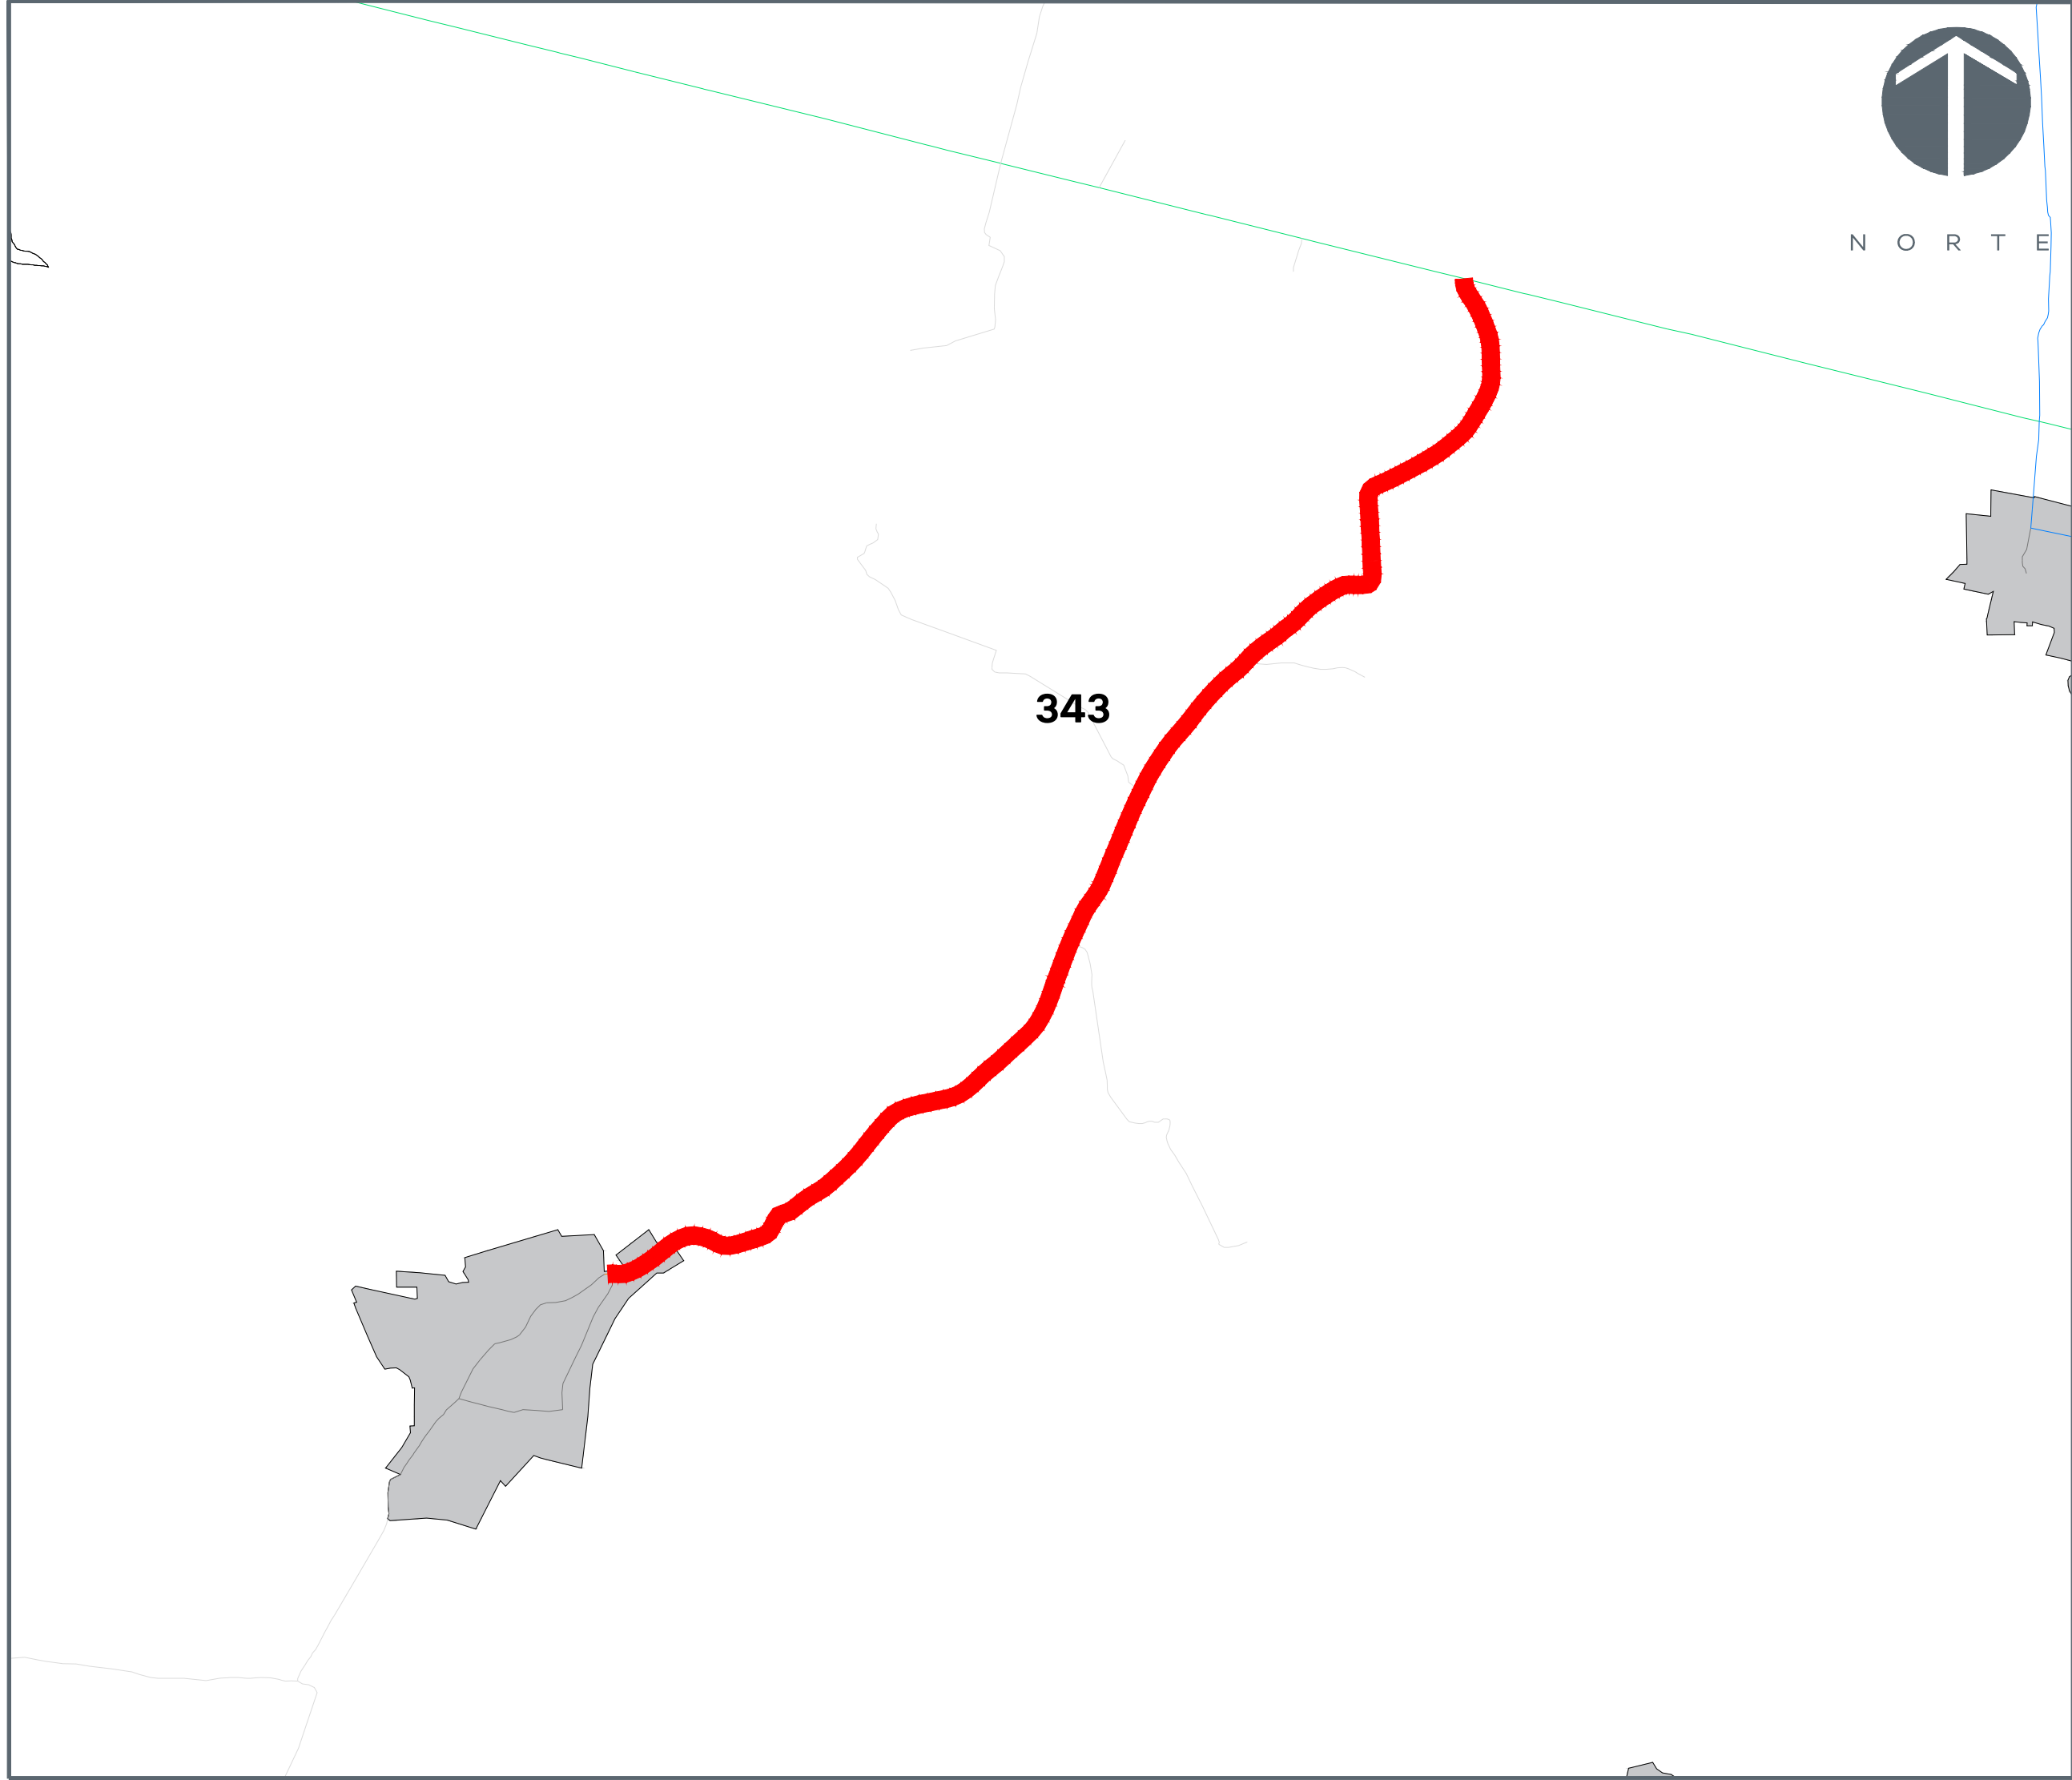

ESPECIFICACIONES

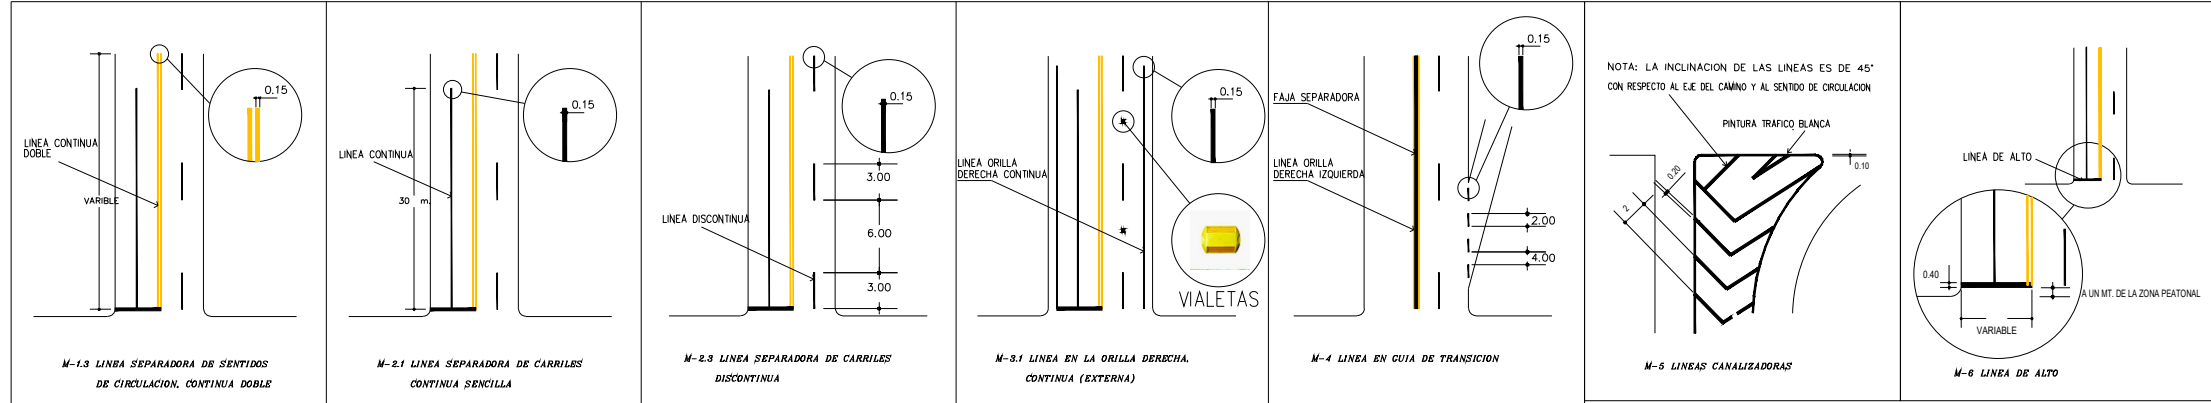

SEÑALAMIENTO HORIZONTAL

N/A

PLANTA GENERAL


5/16

SEÑALAMIENTO INFORMATIVO DE DESTINO			
SÍMBOLO	DESCRIPCIÓN	SÍMBOLO	DESCRIPCIÓN
	SAN LUIS POTOSÍ Clase: SD-9 Señal: 145 x 60 cm Dimensiones: 145 x 60 cm Características: Alta Intensidad Ubicación: _____		"COLINAS DE LAGOS" Clase: SD-9 Señal: 145 x 60 cm Dimensiones: 145 x 60 cm Características: Alta Intensidad Ubicación: _____
	LAGOS DE MORENO Clase: SD-9 Señal: 145 x 60 cm Dimensiones: 145 x 60 cm Características: Alta Intensidad Ubicación: _____		"SAN LUIS POTOSÍ" Clase: SD-9 Señal: 145 x 60 cm Dimensiones: 145 x 60 cm Características: Alta Intensidad Ubicación: _____
	LAGOS DE MORENO Clase: SD-9 Señal: 145 x 60 cm Dimensiones: 145 x 60 cm Características: Alta Intensidad Ubicación: _____		"LAGOS DE MORENO" Clase: SD-9 Señal: 145 x 60 cm Dimensiones: 145 x 60 cm Características: Alta Intensidad Ubicación: _____
	SAN LUIS POTOSÍ Clase: SD-9 Señal: 145 x 60 cm Dimensiones: 145 x 60 cm Características: Alta Intensidad Ubicación: _____		"COLINAS DE LAGOS" Clase: SD-9 Señal: 145 x 60 cm Dimensiones: 145 x 60 cm Características: Alta Intensidad Ubicación: _____

SEÑALAMIENTO RESTRICTIVO		SEÑALAMIENTO PREVENTIVO	
SÍMBOLO	DESCRIPCIÓN	SÍMBOLO	DESCRIPCIÓN
	ALTO Clase: SD-6 Señal: 40 x 40 cm Dimensiones: 40 x 40 cm Características: Alta Intensidad Ubicación: _____		CEDA EL PASO Clase: SD-7 Señal: 40 x 40 cm Dimensiones: 40 x 40 cm Características: Alta Intensidad Ubicación: _____
	NO ENTRAR Clase: SD-22 Señal: 40 x 40 cm Dimensiones: 40 x 40 cm Características: Alta Intensidad Ubicación: _____		80 Clase: SD-18 Señal: 40 x 40 cm Dimensiones: 40 x 40 cm Características: Alta Intensidad Ubicación: _____
	NO ENTRAR Clase: SD-22 Señal: 40 x 40 cm Dimensiones: 40 x 40 cm Características: Alta Intensidad Ubicación: _____		80 Clase: SD-18 Señal: 40 x 40 cm Dimensiones: 40 x 40 cm Características: Alta Intensidad Ubicación: _____

SEÑALAMIENTO VERTICAL


N/A

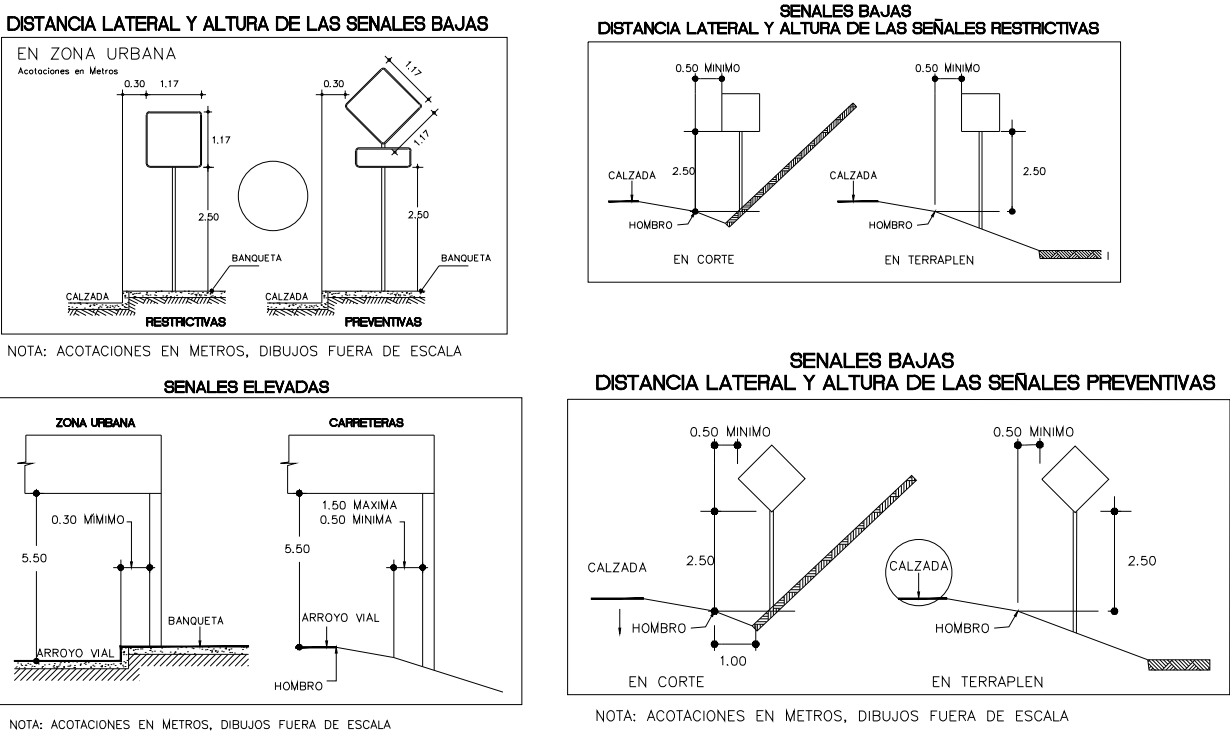

DETALLE SEÑALAMIENTO VERTICAL


N/A

MARCA	DIMENSIÓN	U.	DESCRIPCIÓN
M-2.3	15	ML	RAYA SEPARADORA DE CARRILES DISCONTINUA, BLANCA
M-3.1	15	ML	RAYA CONTINUA EN LA ORILLA DERECHA, BLANCA
M-3.1	15	ML	RAYA CONTINUA EN LA ORILLA IZQUIERDA, BLANCA
M-5	20	ML	RAYA CANALIZADORA, BLANCA
M-6	60	ML	RAYA DE ALTO
M-9	60	ML	RAYA DE ESPACIAMIENTO LOGARÍTMICO
M-11.1	----	PZA	FLECHAS PARA REGULAR EL USO DE CARRILES COLOR BLANCO
M-11.1	----	PZA	LETRAS (SÍMBOLOS REGULADORES DE VELOCIDAD)

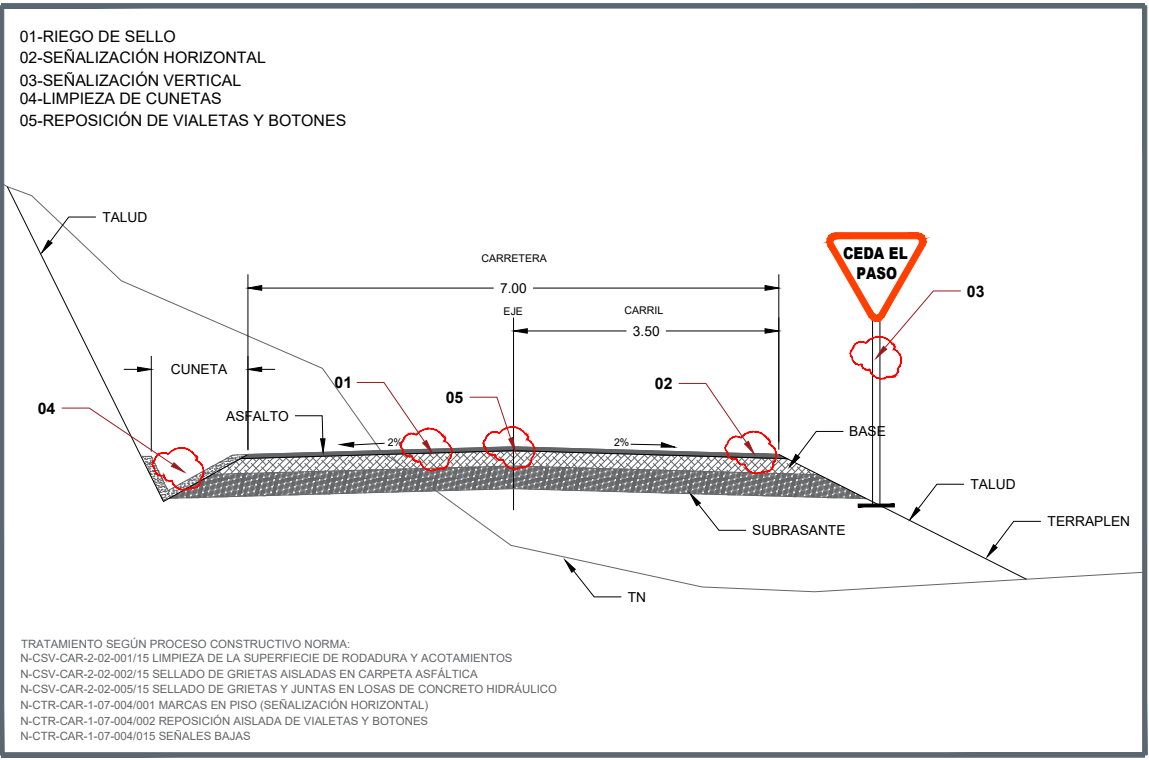


TRABAJOS MÍNIMOS (SELLADO DE SUPERFICIE DE RODADURA)

175

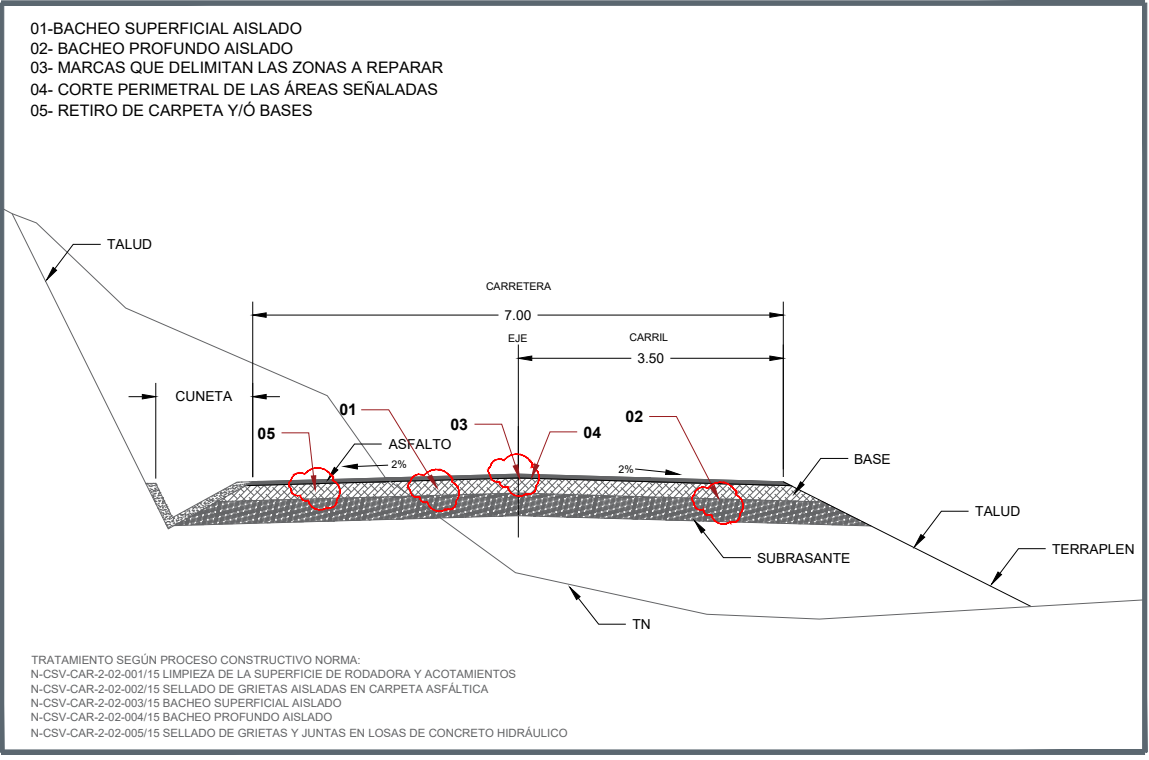

TRABAJOS MEDIOS (BACHEO PROFUNDO)

175

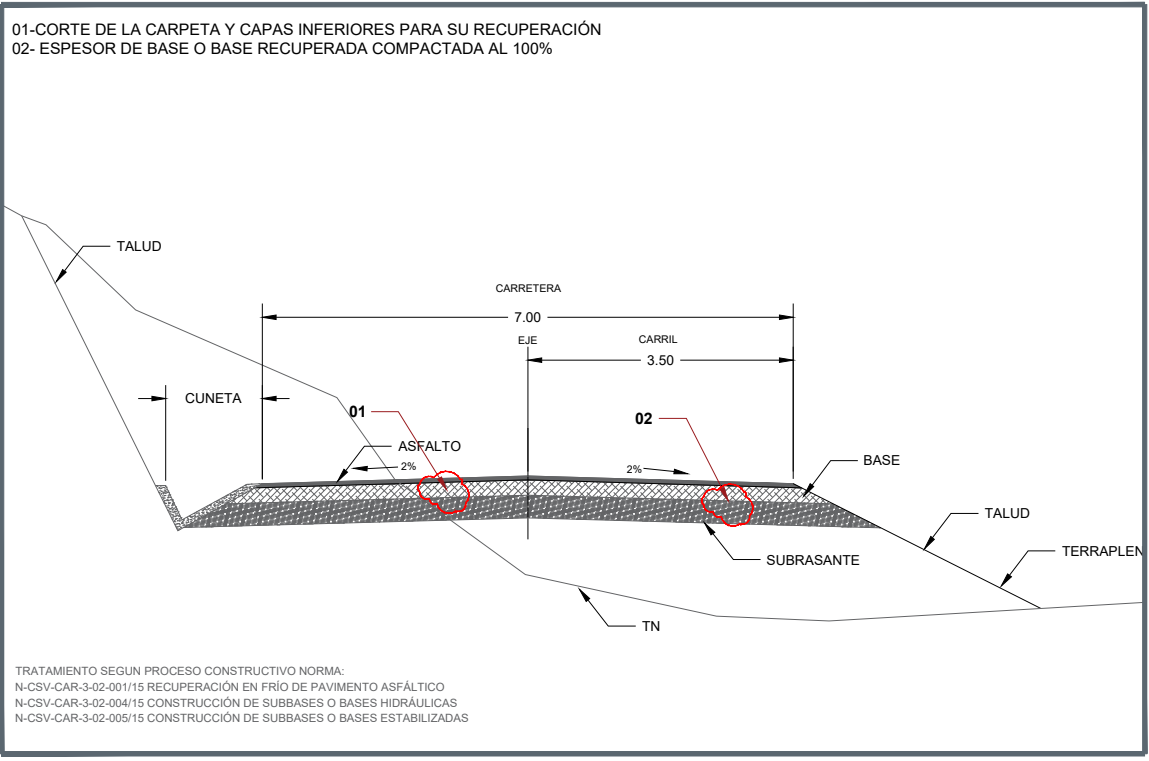

TRABAJOS MAYORES (RECONSTRUCCIÓN)

175

PLANTA RUTAS ALTERNAS

SIOP- E- ICA- R- OOB- L- P- 0- 20- 11- 20- 26



NOTAS:	
	Carreteras Federales
	Carreteras Estatales
	Carreteras Municipales
	Caminos Estatales
	Caminos Municipales
	Caminos No Especificado
	Limites Municipales
	Áreas Urbanas
	Cadenamiento
	Proyecto Tramo Carretero

*DE INCONTRAR ALGO DIFERENTE DE LOS TRABAJOS EN CAMPO, FAVOR DE NOTIFICAR A LA DIRECCIÓN GENERAL DE PROYECTOS DE INGENIERÍA.
*LA DIRECCIÓN GENERAL DE PROYECTOS DE INGENIERÍA PODRÁ DAR NUEVAS MODIFICACIONES O OMITIR ALGUNO BOLETÍN AL RESPECTO.

AUTORIZACIÓN:	
	Ing. Joel Iván Zúñiga Gossávez Director General de Proyectos de Ingeniería
	Ing. Gerardo Outiérrez Navarro Director de Proyectos Carreteros

DATOS GENERALES:	
Localización:	Carretera 343 Municipio: Ayotlán, Jalisco.
PROYECTO:	
Reconstrucción, conservación periódica y conservación rutinaria de la carretera 343, tramo Entronque Carretera Fed 90 - Mirandillas, del km. 0+000 al km. 2+000, en el municipio de Ayotlán, Jalisco.	
CONTENIDO:	
CONSERVACIÓN PERIÓDICA DE CARRETERA 343	

ESCALA:	FECHA:	CLAVE DE PLANO:
INDICADA	ABRIL 2026	LP-0211-26

