

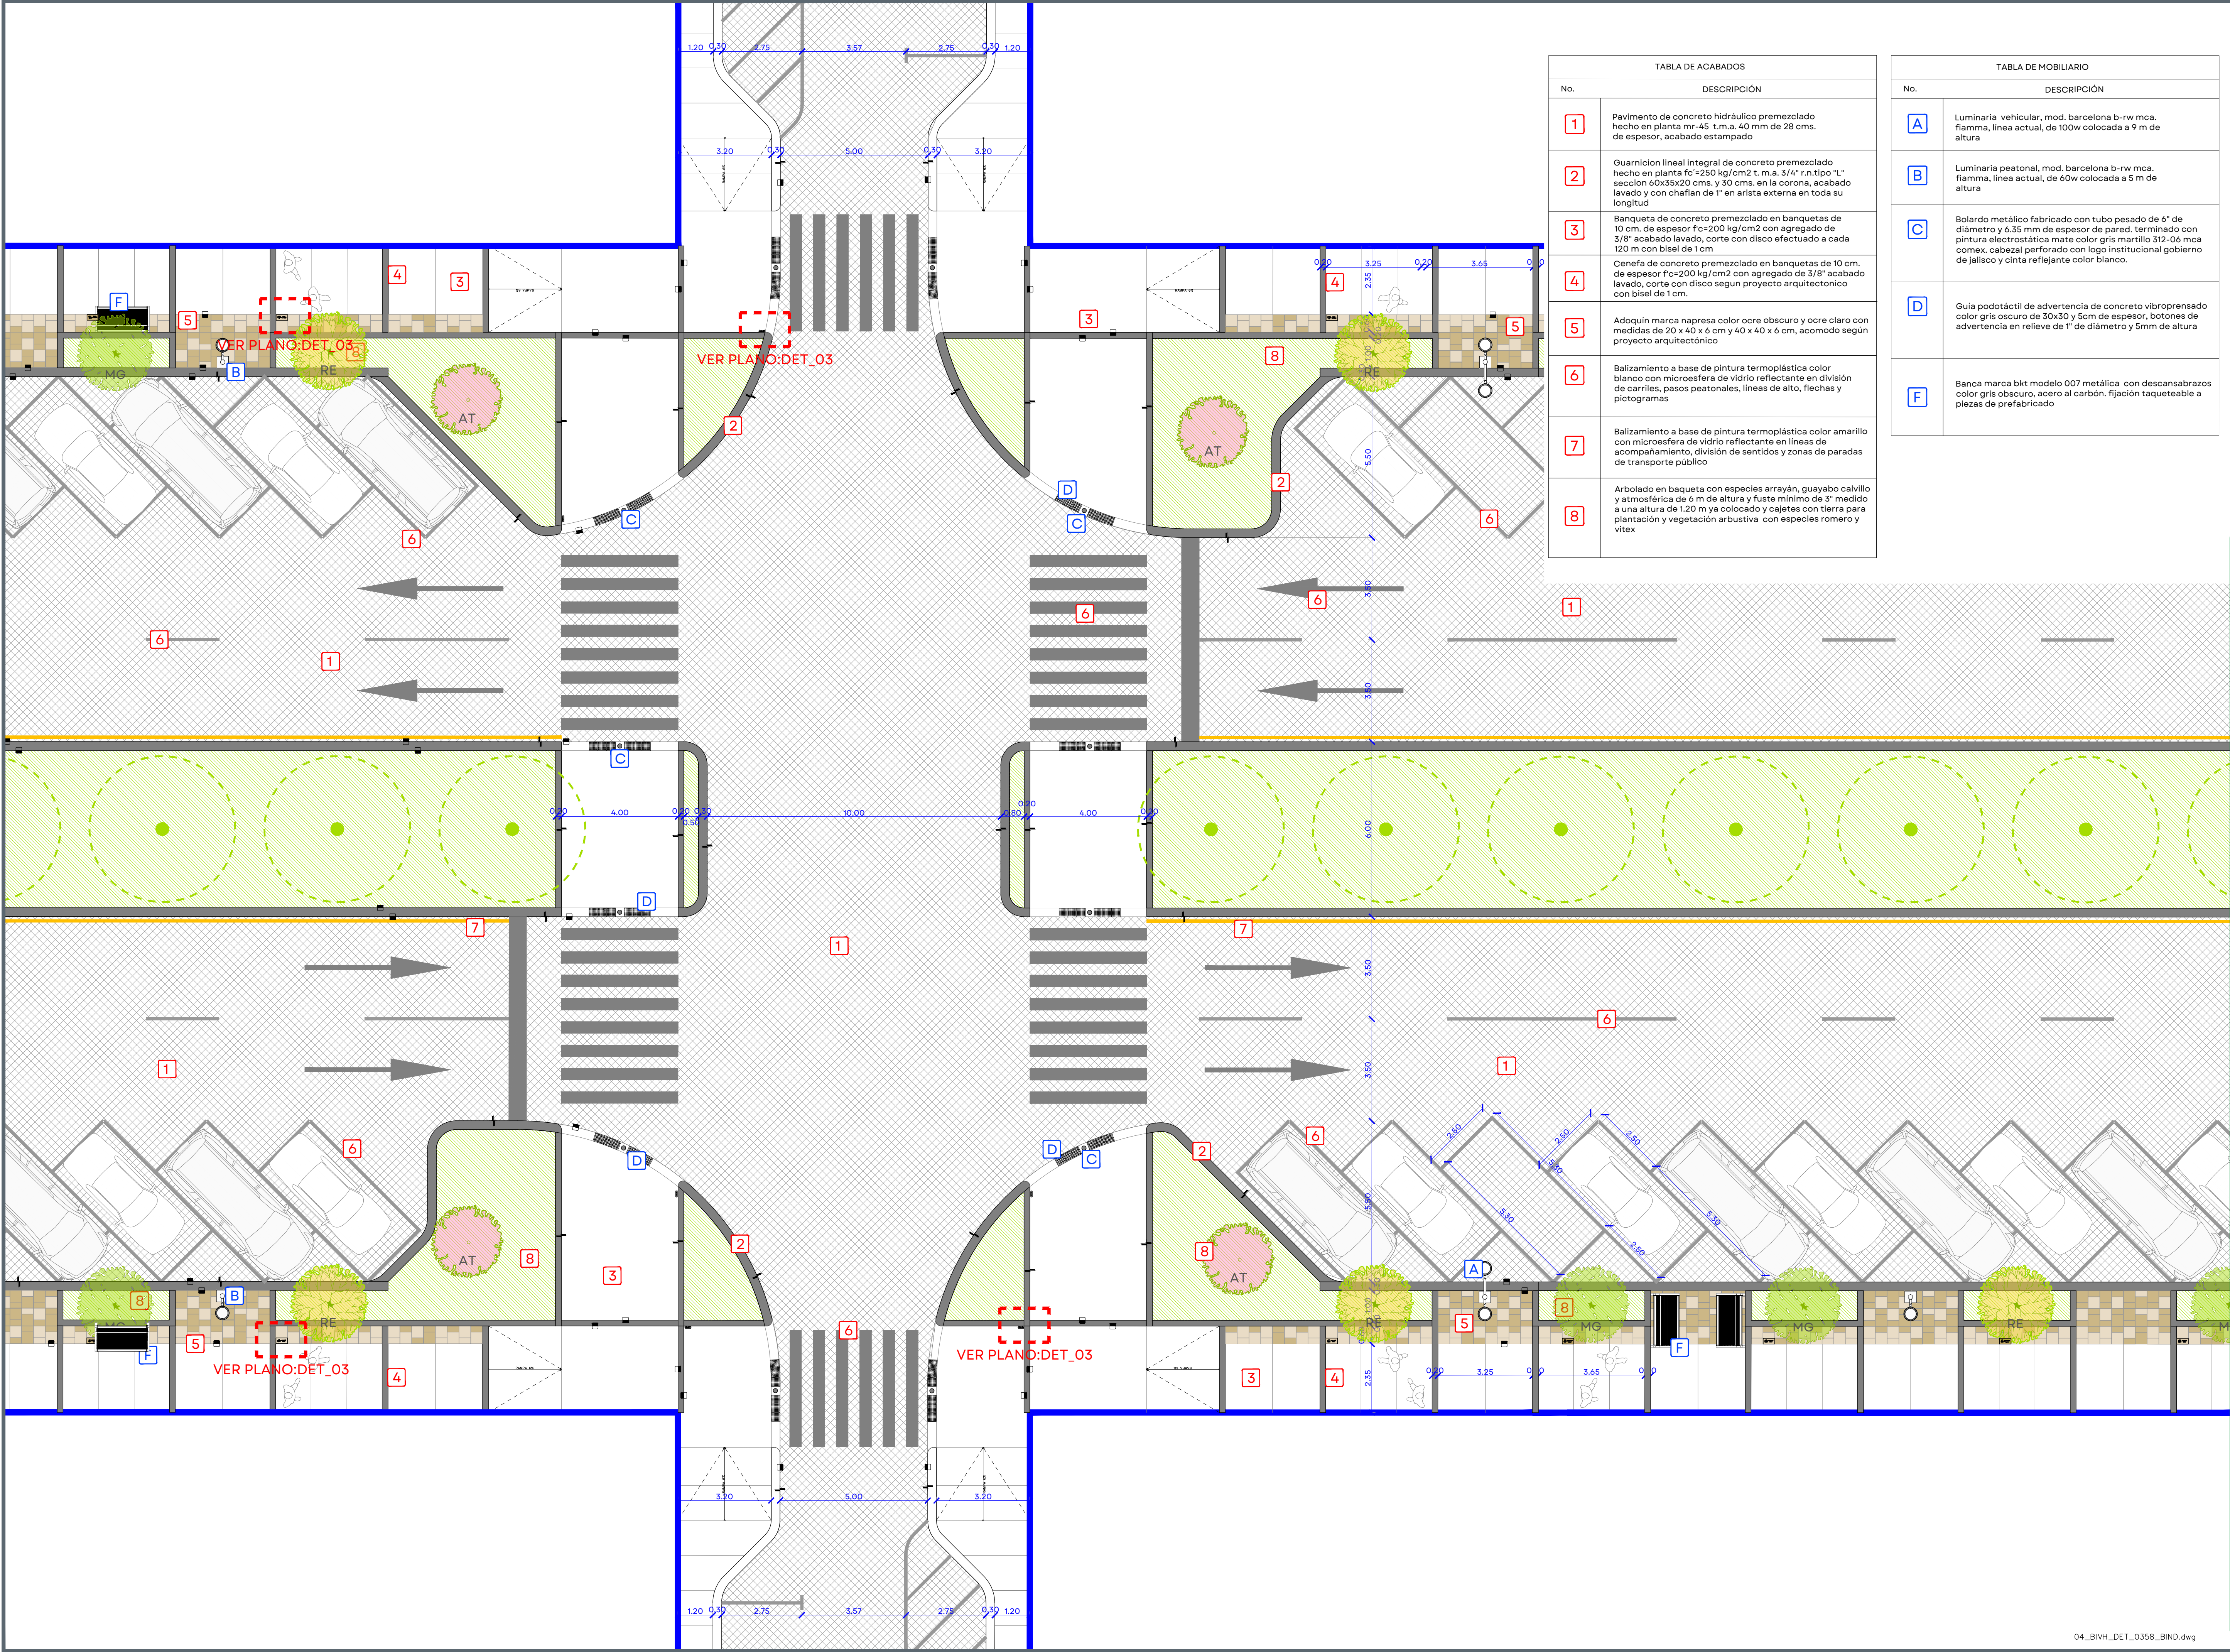


TABLA DE ACABADOS	
No.	DESCRIPCIÓN
1	Pavimento de concreto hidráulico premezclado hecho en planta mr-45 t.m.a. 40 mm de 28 cms. de espesor, acabado estampado
2	Guarnición lineal integral de concreto premezclado hecho en planta fc=250 kg/cm2 t. m.a. 3/4" r.n tipo "L" sección 60x35x20 cms. y 30 cms. en la corona, acabado lavado y con chafán de 1" en arista externa en toda su longitud
3	Banqueta de concreto premezclado en banquetas de 10 cm. de espesor fc=200 kg/cm2 con agregado de 3/8" acabado lavado, corte con disco efectuado a cada 120 m con bisel de 1 cm
4	Cenefa de concreto premezclado en banquetas de 10 cm. de espesor fc=200 kg/cm2 con agregado de 3/8" acabado lavado, corte con disco según proyecto arquitectónico con bisel de 1 cm.
5	Adoquín marca napresa color ocre oscuro y ocre claro con medidas de 20 x 40 x 6 cm y 40 x 40 x 6 cm, acomodo según proyecto arquitectónico
6	Balizamiento a base de pintura termoplástica color blanco con microesfera de vidrio reflectante en división de carriles, pasos peatonales, líneas de alto, flechas y pictogramas
7	Balizamiento a base de pintura termoplástica color amarillo con microesfera de vidrio reflectante en líneas de acompañamiento, división de sentidos y zonas de paradas de transporte público
8	Arbolado en banqueta con especies arrayán, guayabo calvillo y atmosférica de 6 m de altura y fuste mínimo de 3" medido a una altura de 1.20 m ya colocado y cajetes con tierra para plantación y vegetación arbustiva con especies romero y vitex

TABLA DE MOBILIARIO	
No.	DESCRIPCIÓN
A	Luminaria vehicular, mod. barcelona b-rw mca. fiamma, línea actual, de 100w colocada a 9 m de altura
B	Luminaria peatonal, mod. barcelona b-rw mca. fiamma, línea actual, de 60w colocada a 5 m de altura
C	Bolardo metálico fabricado con tubo pesado de 6" de diámetro y 6.35 mm de espesor de pared, terminado con pintura electrostática mate color gris martillo 312-06 mca comex, cabezal perforado con logo institucional gobierno de jalisco y cinta reflejante color blanco.
D	Guía podotáctil de advertencia de concreto vibropresado color gris oscuro de 30x30 y 5cm de espesor, botones de advertencia en relieve de 1" de diámetro y 5mm de altura
F	Banca marca bkt modelo 007 metálica con descansabrazos color gris oscuro, acero al carbón, fijación taqueteable a piezas de prefabricado




NOTAS:	
	Árbol existente
	Cajete
	Rampa peatonal
	Rampa vehicular
	Mobiliario Parábús
	Luminaria Peatonal
	Luminaria Peatonal y Vehicular
	Bolardos
	Despiece guía táctil
	Despiece franja de vegetación
	Pictograma de parada de autobús
	Flechas de sentido
	Cruce peatonal
	Símbolo cambio de nivel
	Símbolo cambio de piso
	Límite de intervención


AUTORIZACIÓN:	
Arq. Douglas Rodríguez Perea Director General de Arquitectura y Urbanismo	
Arq. Ángel Ignacio Barajas Rosas Director de Proyectos de Calles	
DATOS GENERALES:	
Localización: Boulevard Industria Municipio: Villa Hidalgo	
PROYECTO:	
Pavimentación con concreto hidráulico del Boulevard Industria, en la cabecera municipal del municipio de Villa Hidalgo, Jalisco, Frente 1.	
CONTENIDO:	
ARQUITECTÓNICO	
ESCALA:	FECHA:
1:100	JUNIO 2026
CLAVE DE PLANO:	
ACA_01	




PAVIMENTACIÓN DE BLVD INDUSTRIA EN VILLA HIDALGO SIOP-E-PAVFOCOCI-OB-LP-0358-2026

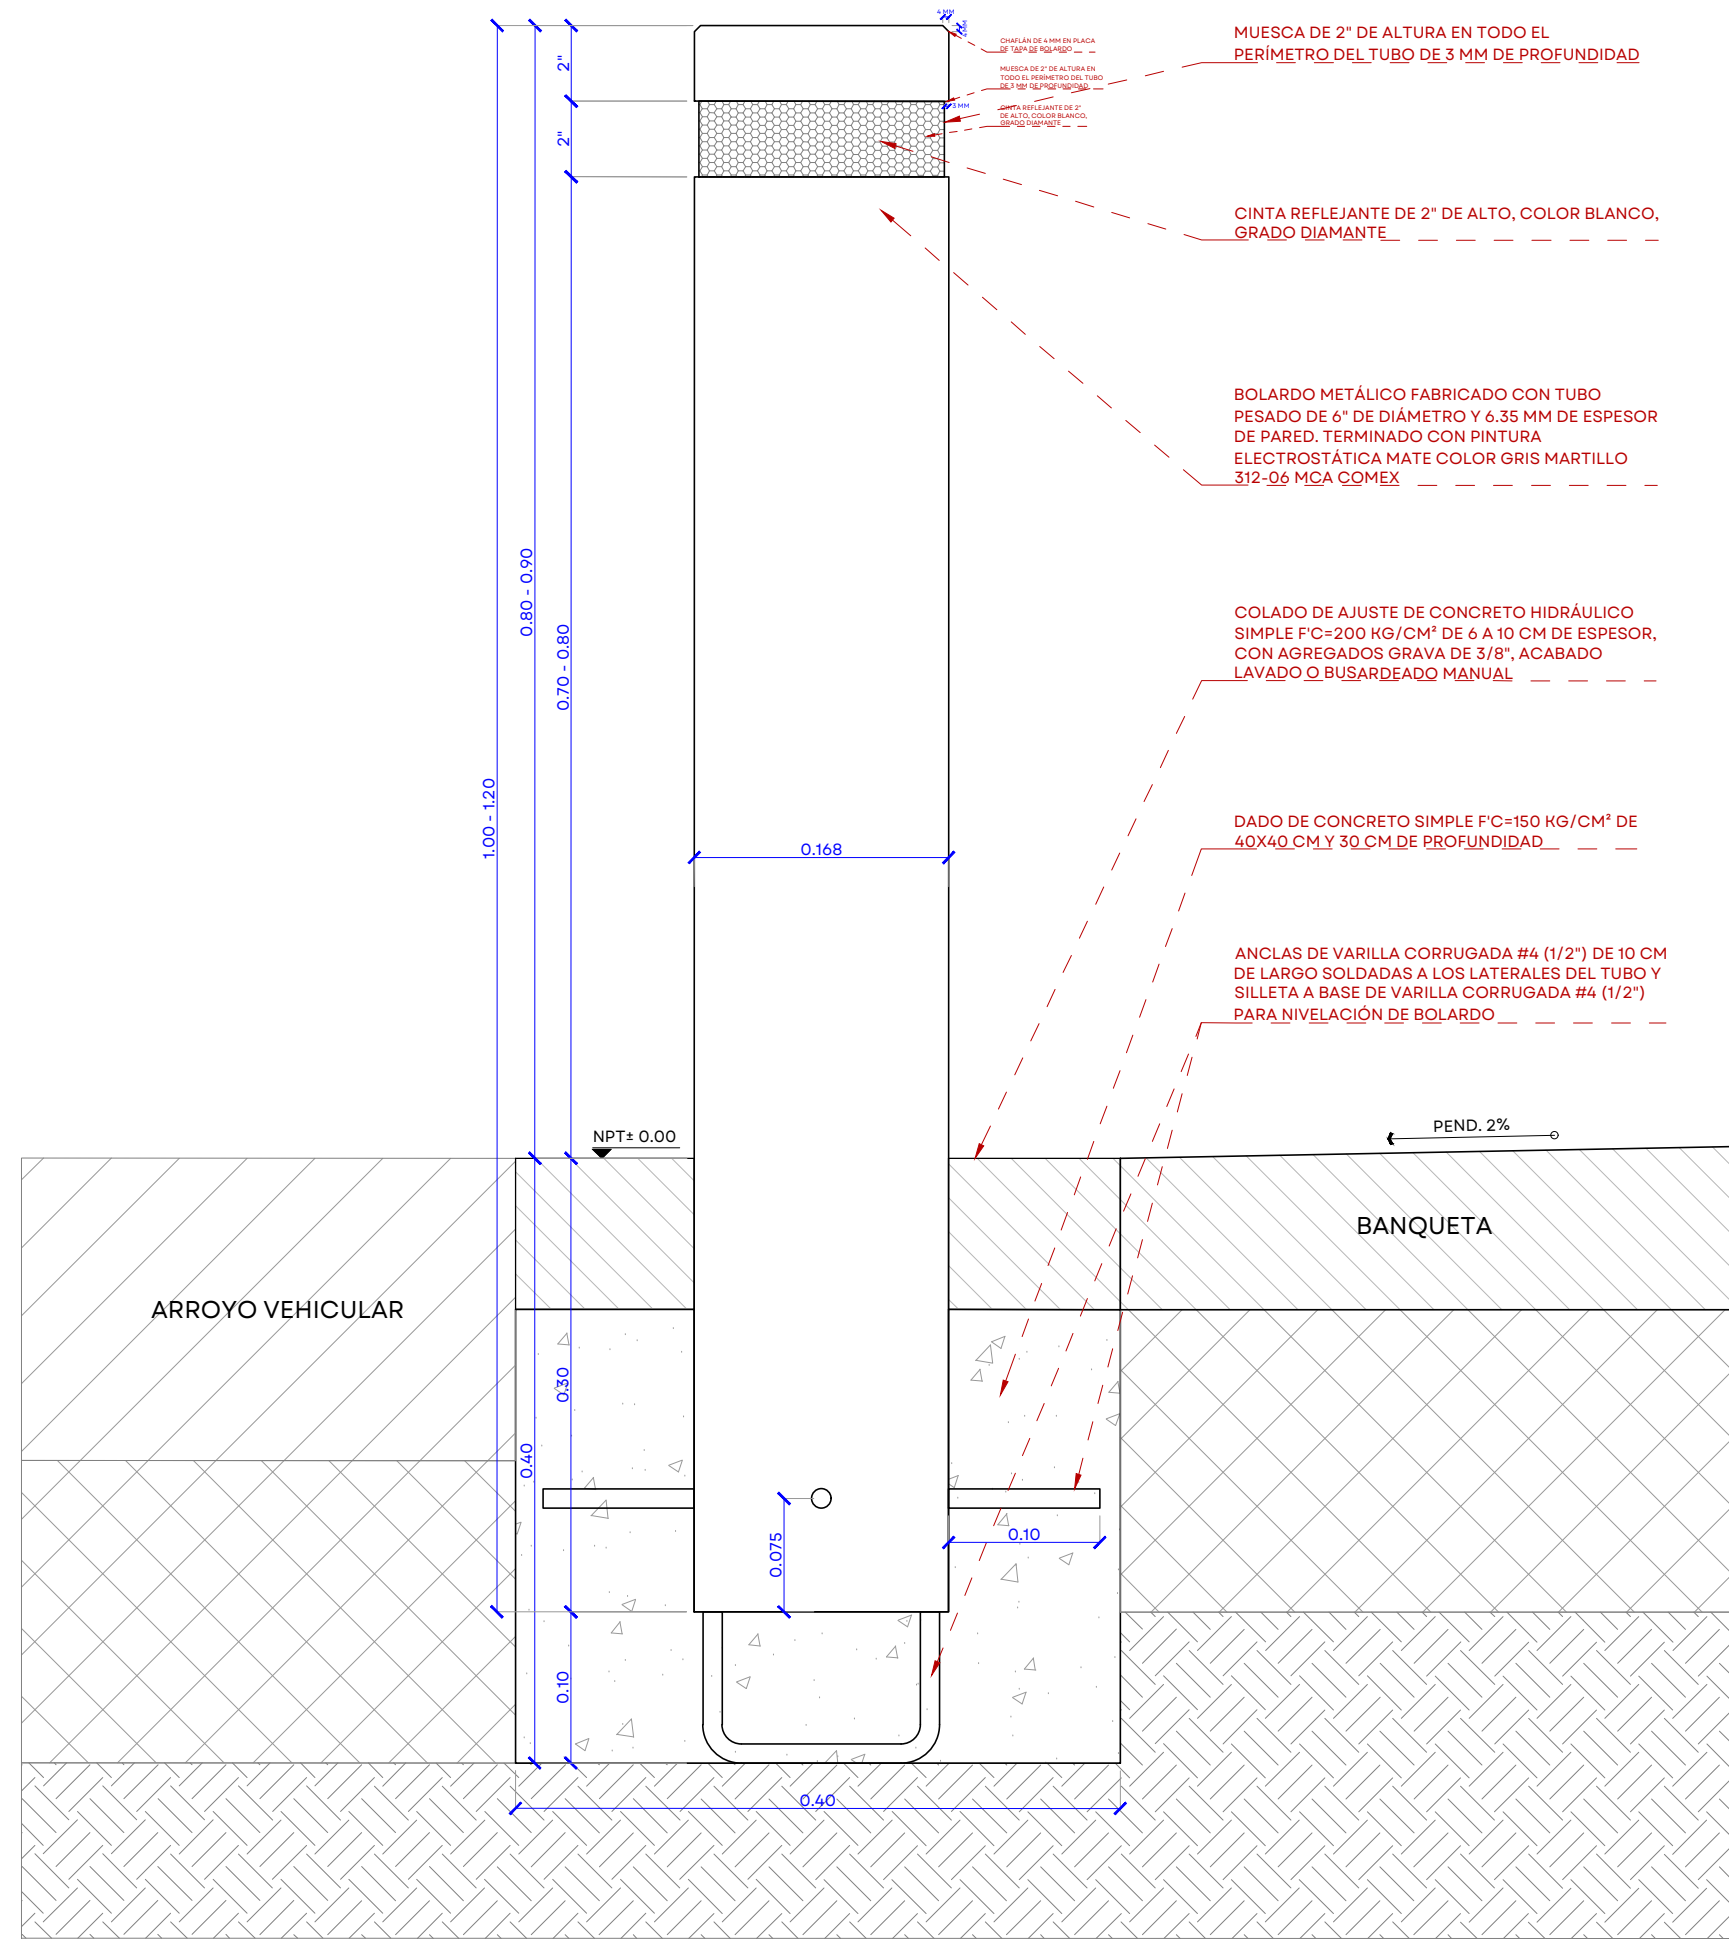


BOLARDO TIPO
ALZADO
ESC 1:5

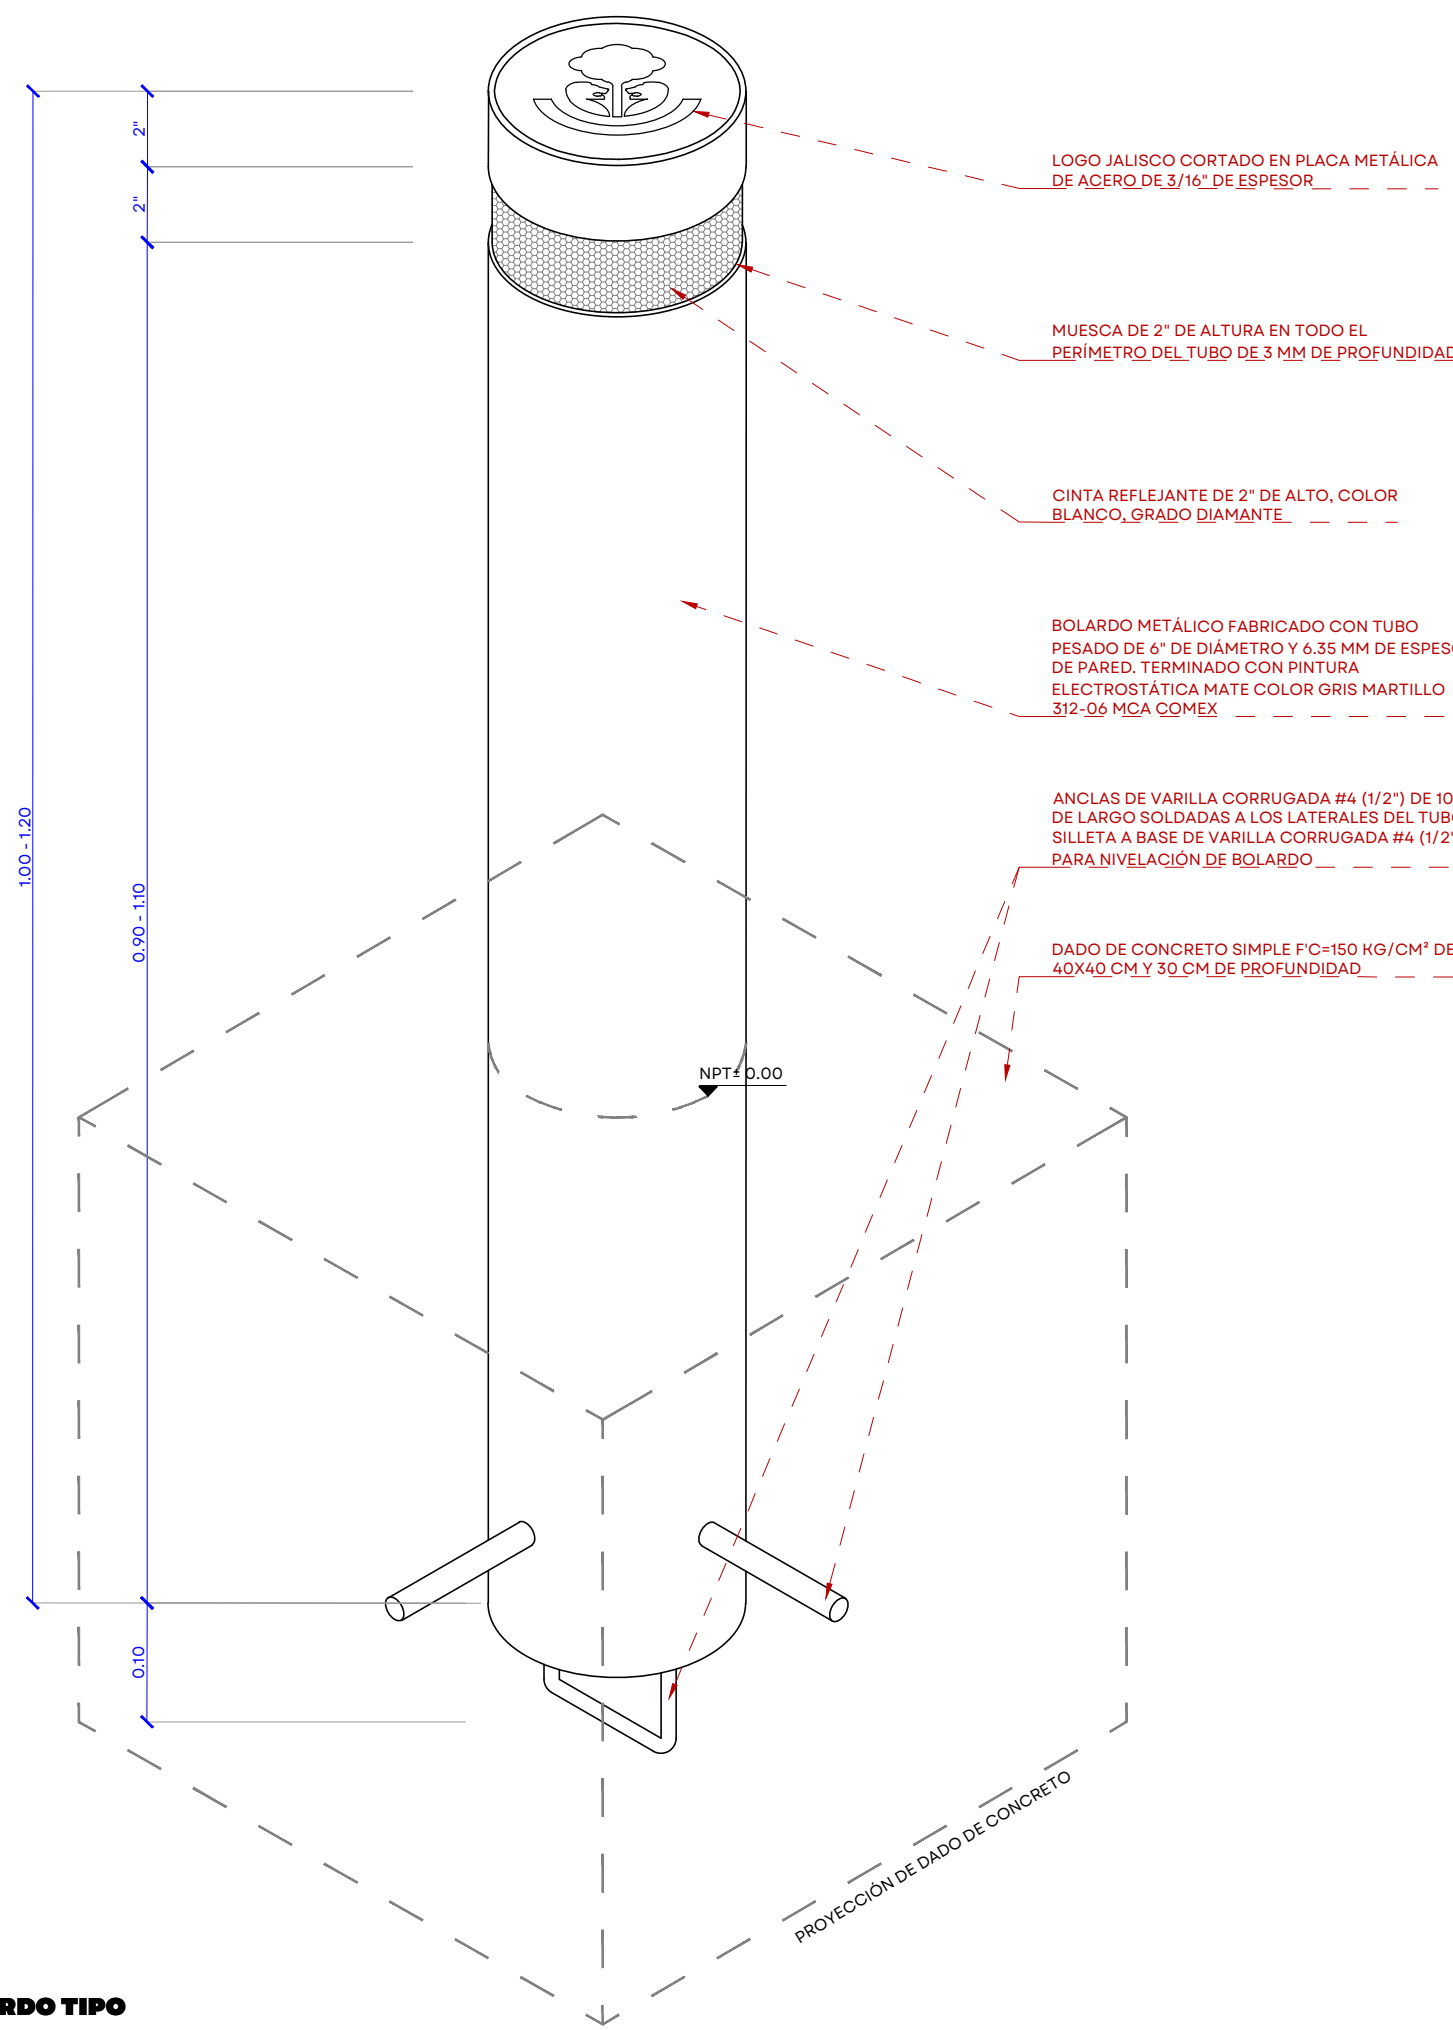

BOLARDO TIPO
ISOMÉTRICO
ESC S/E


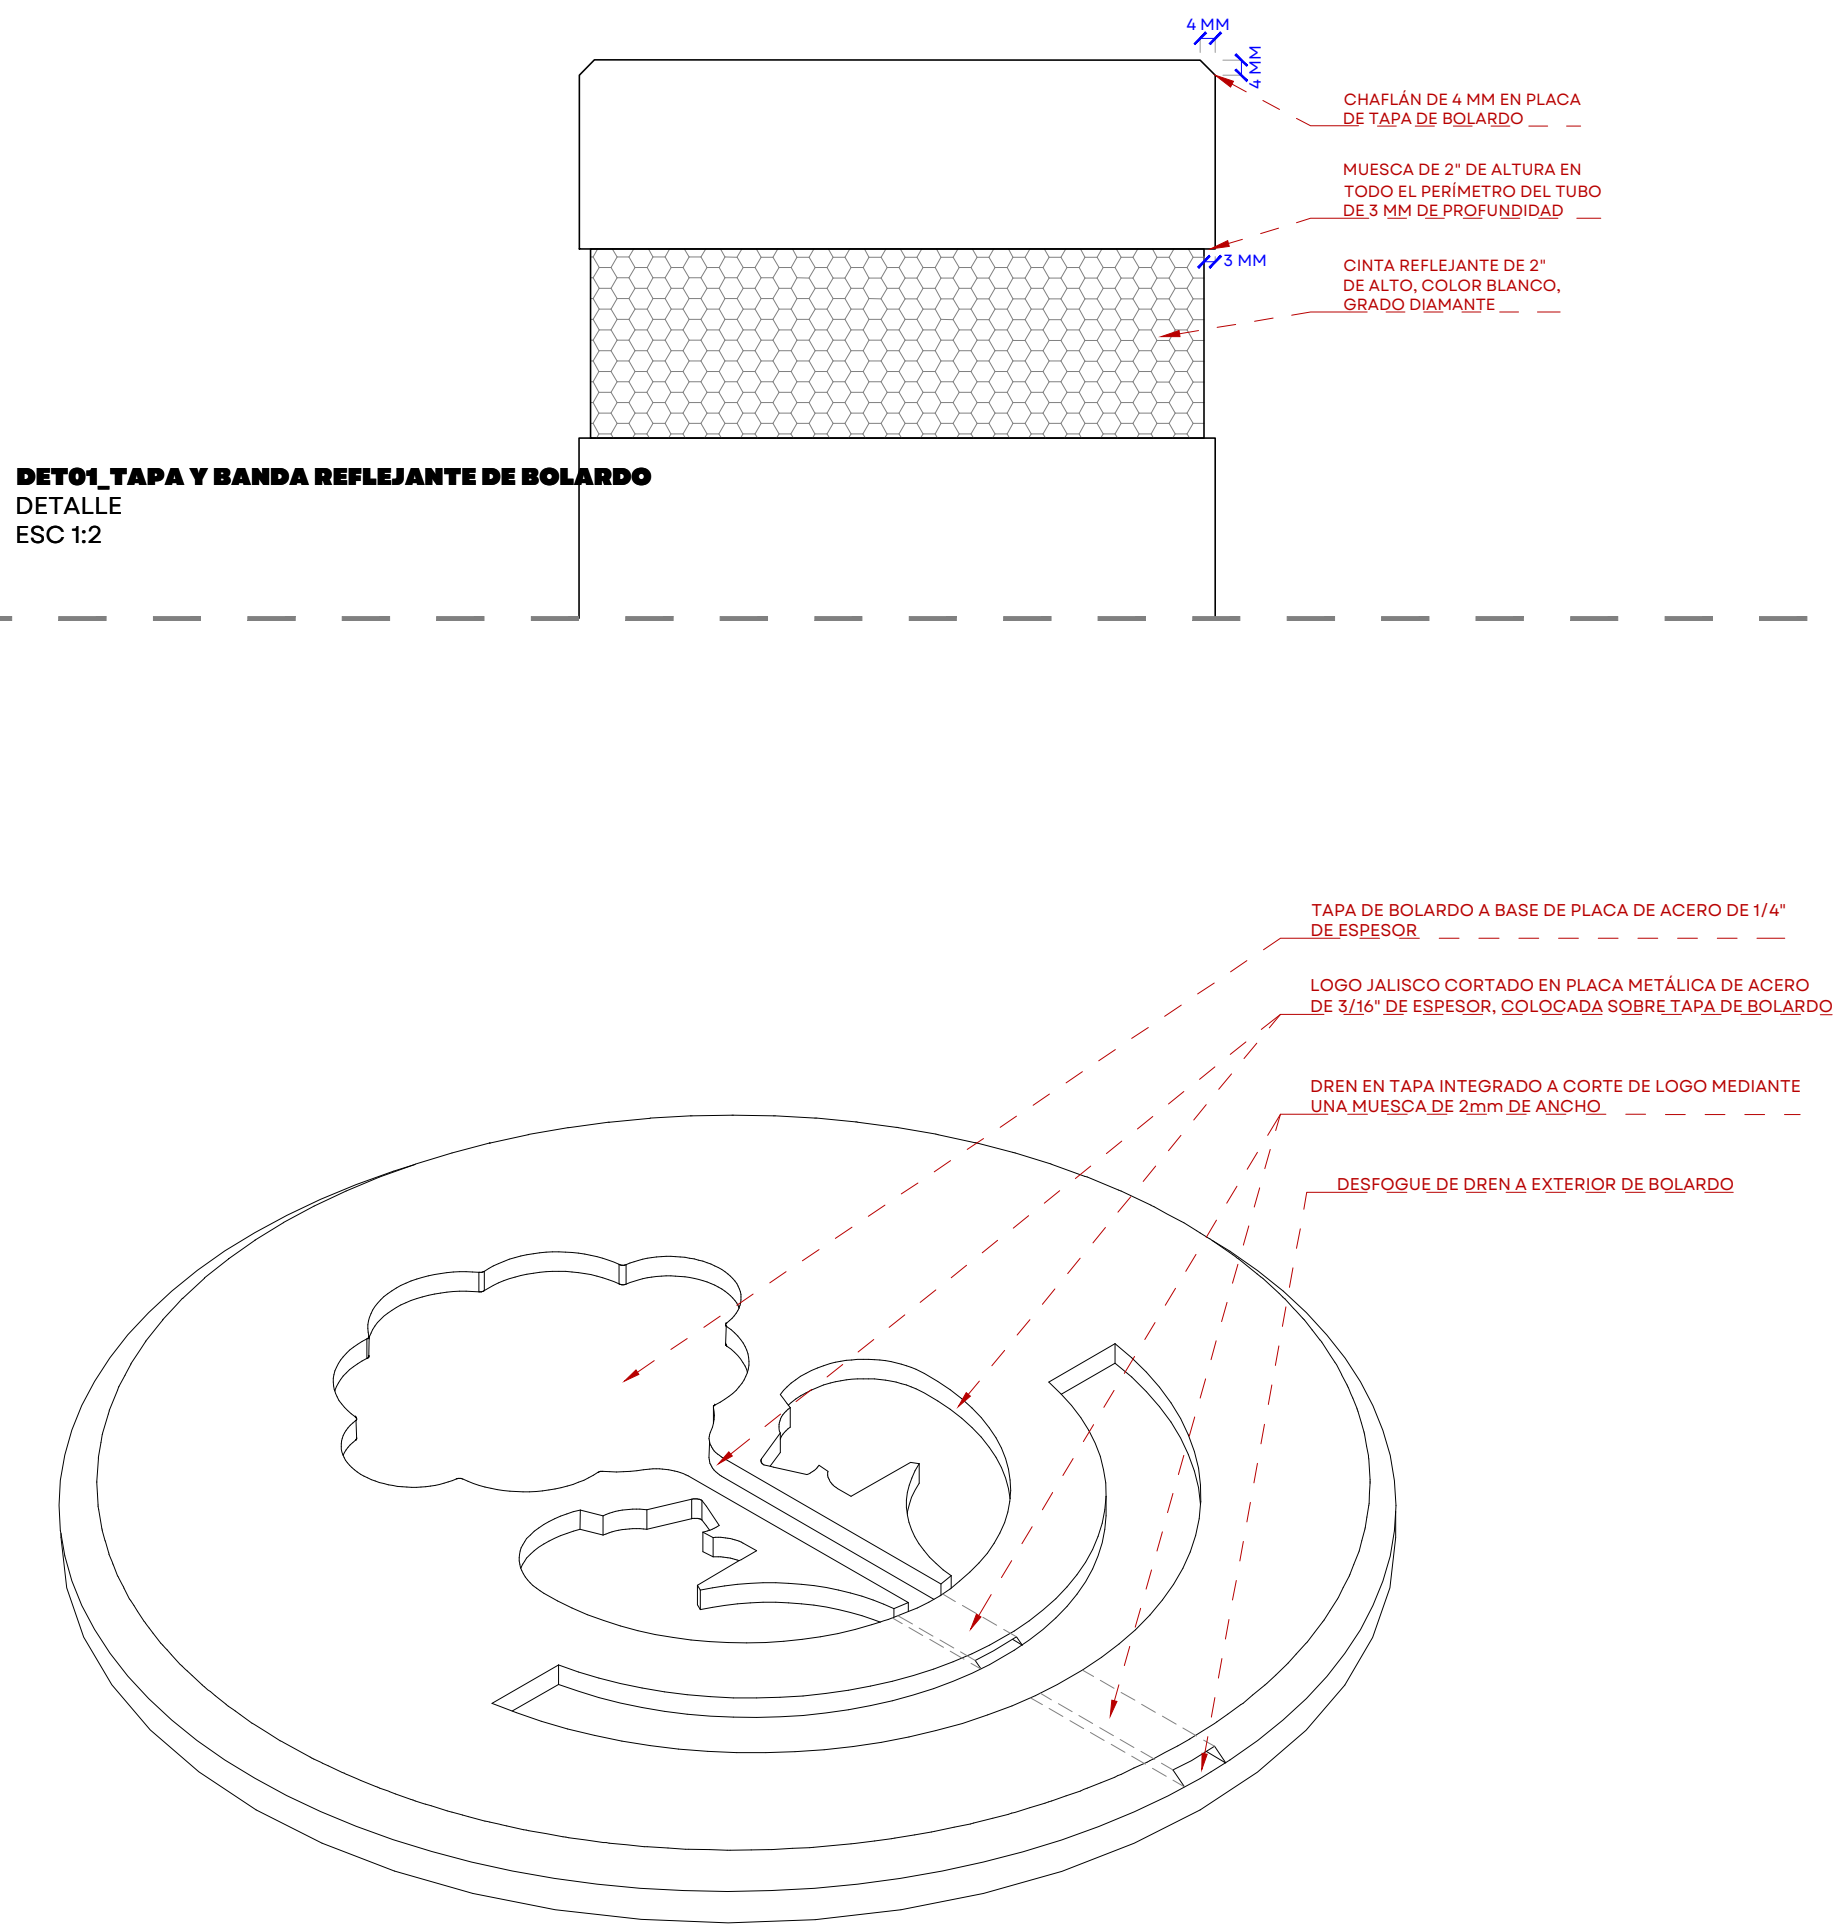


DET01_TAPA Y BANDA REFLEJANTE DE BOLARDO
DETALLE
ESC 1:2

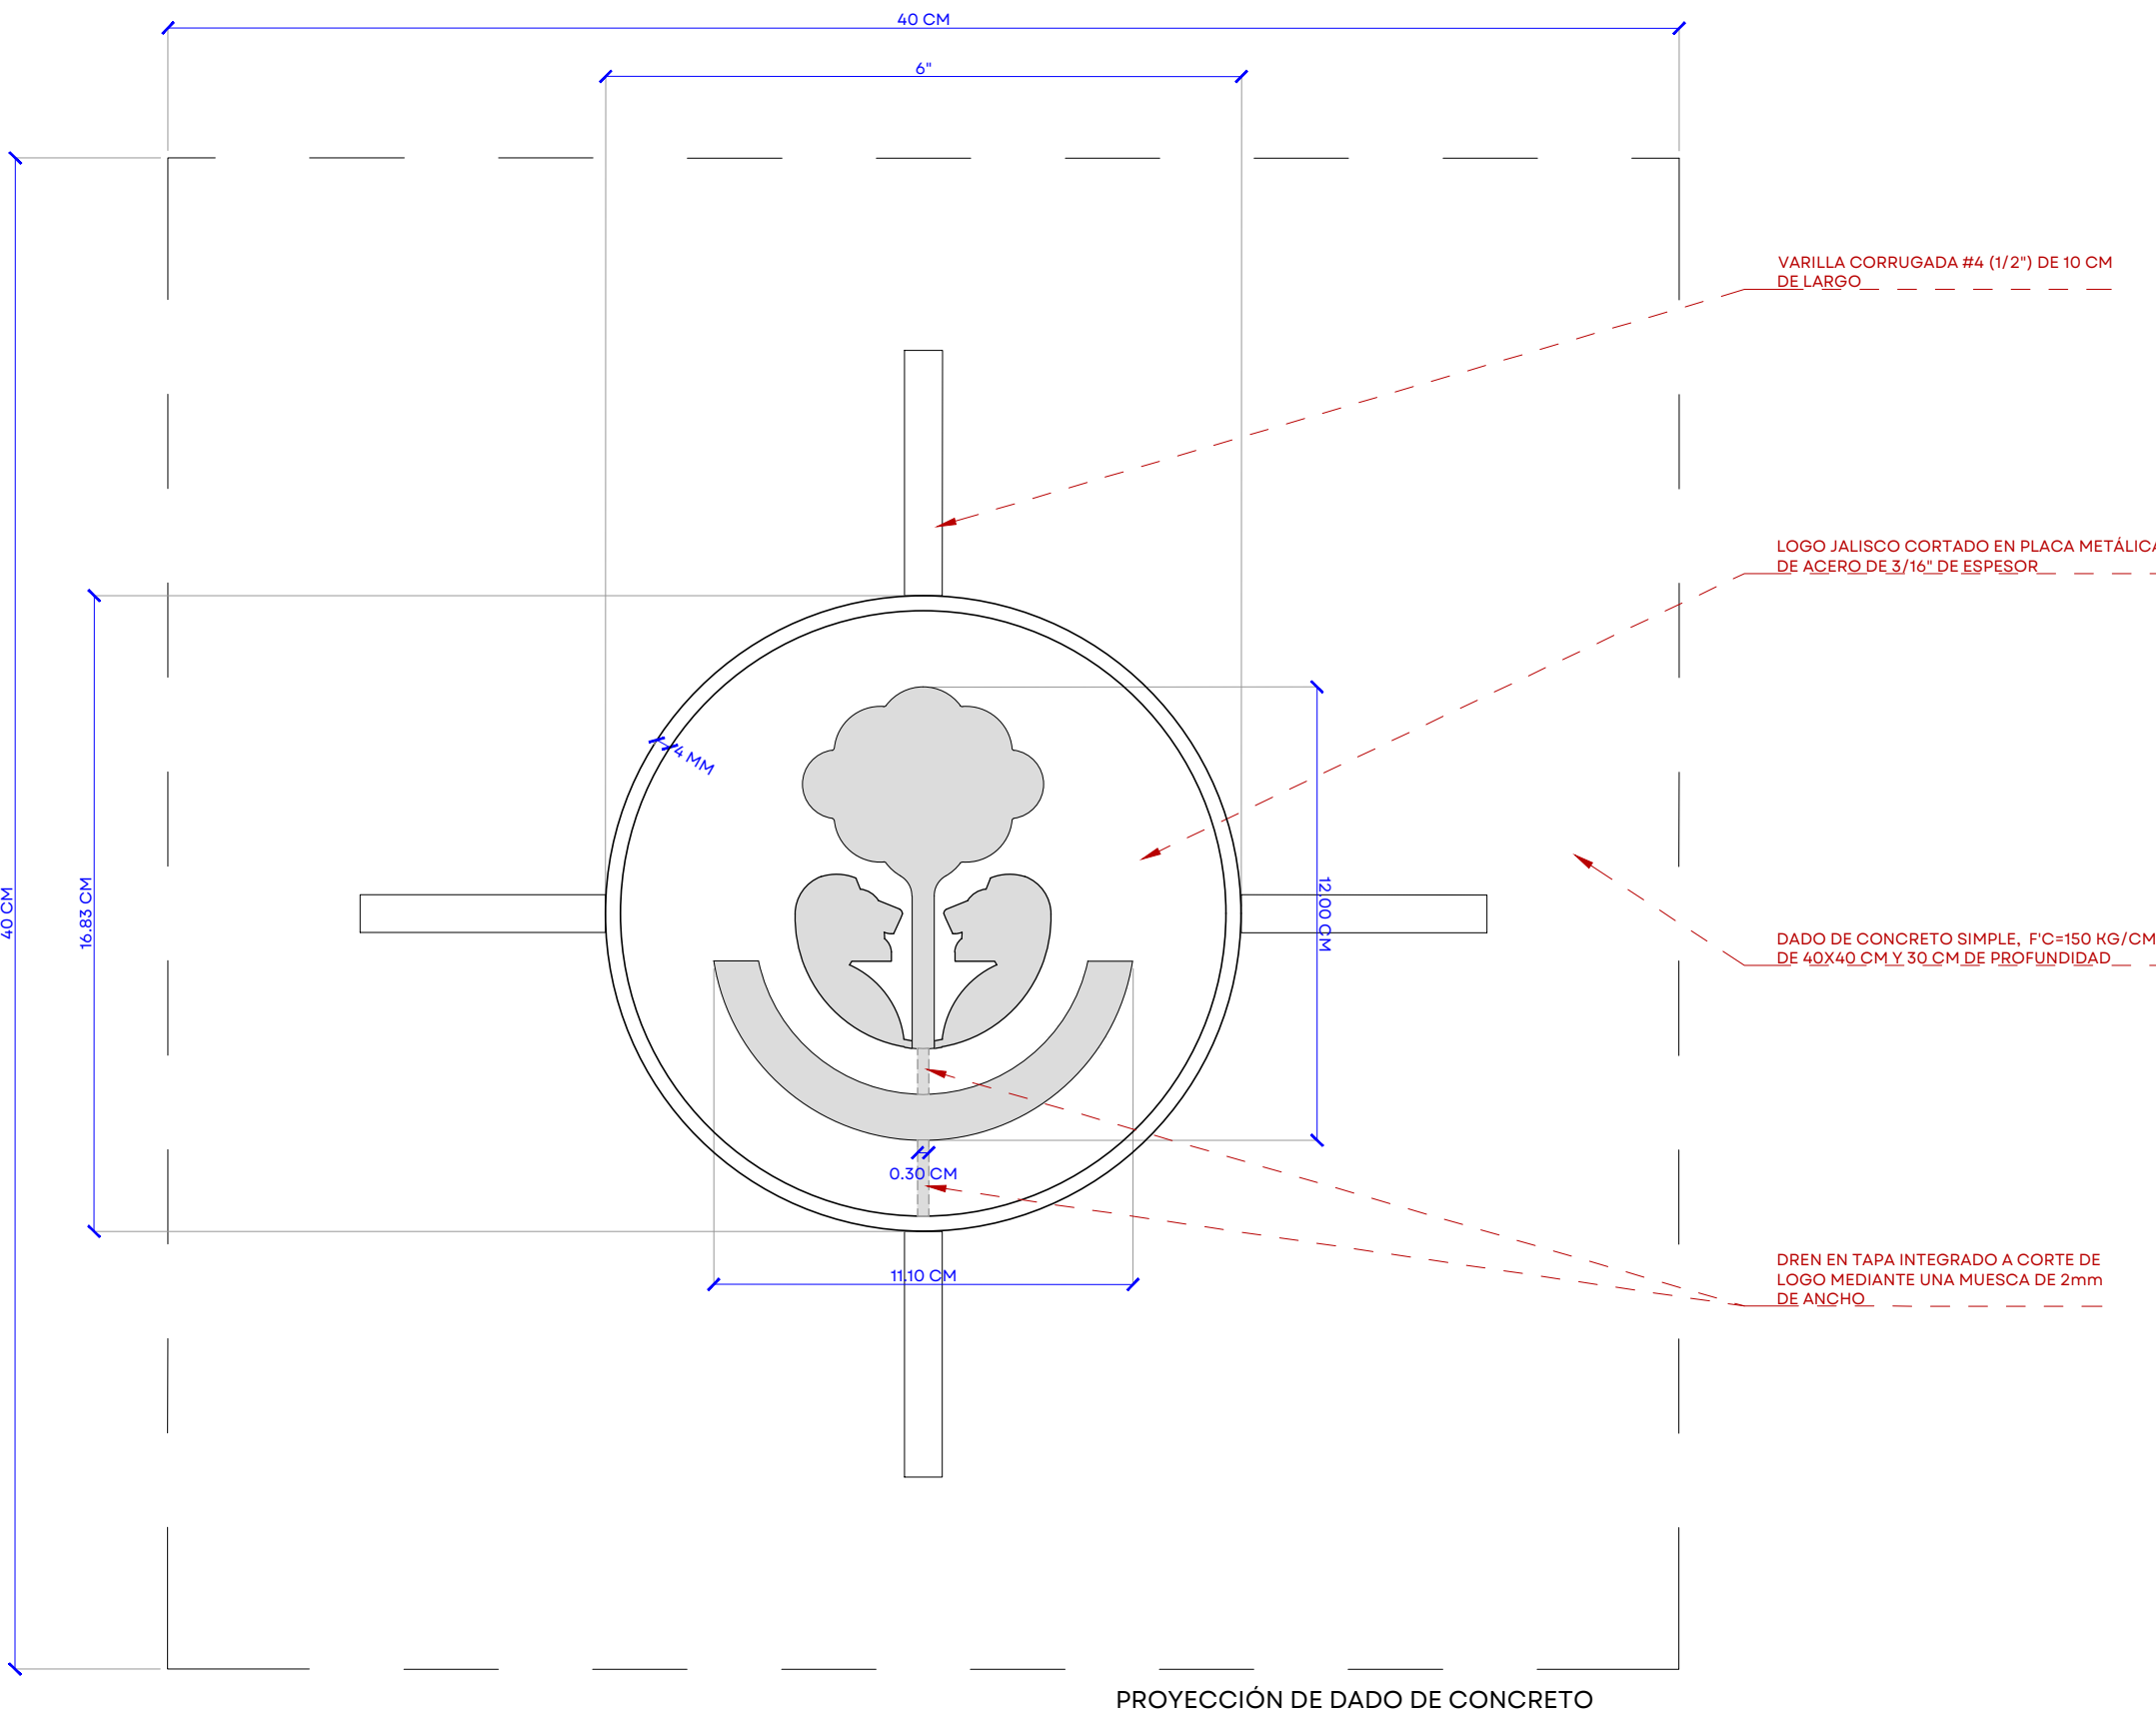

TAPA DE BOLARDO CON ESCUDO CORTADO
PLANTA
ESC 1:2

PROYECCIÓN DE DADO DE CONCRETO

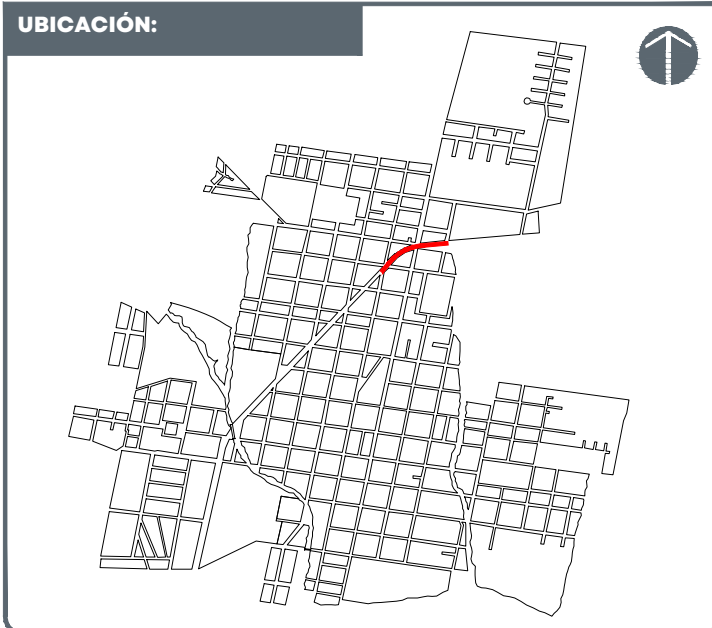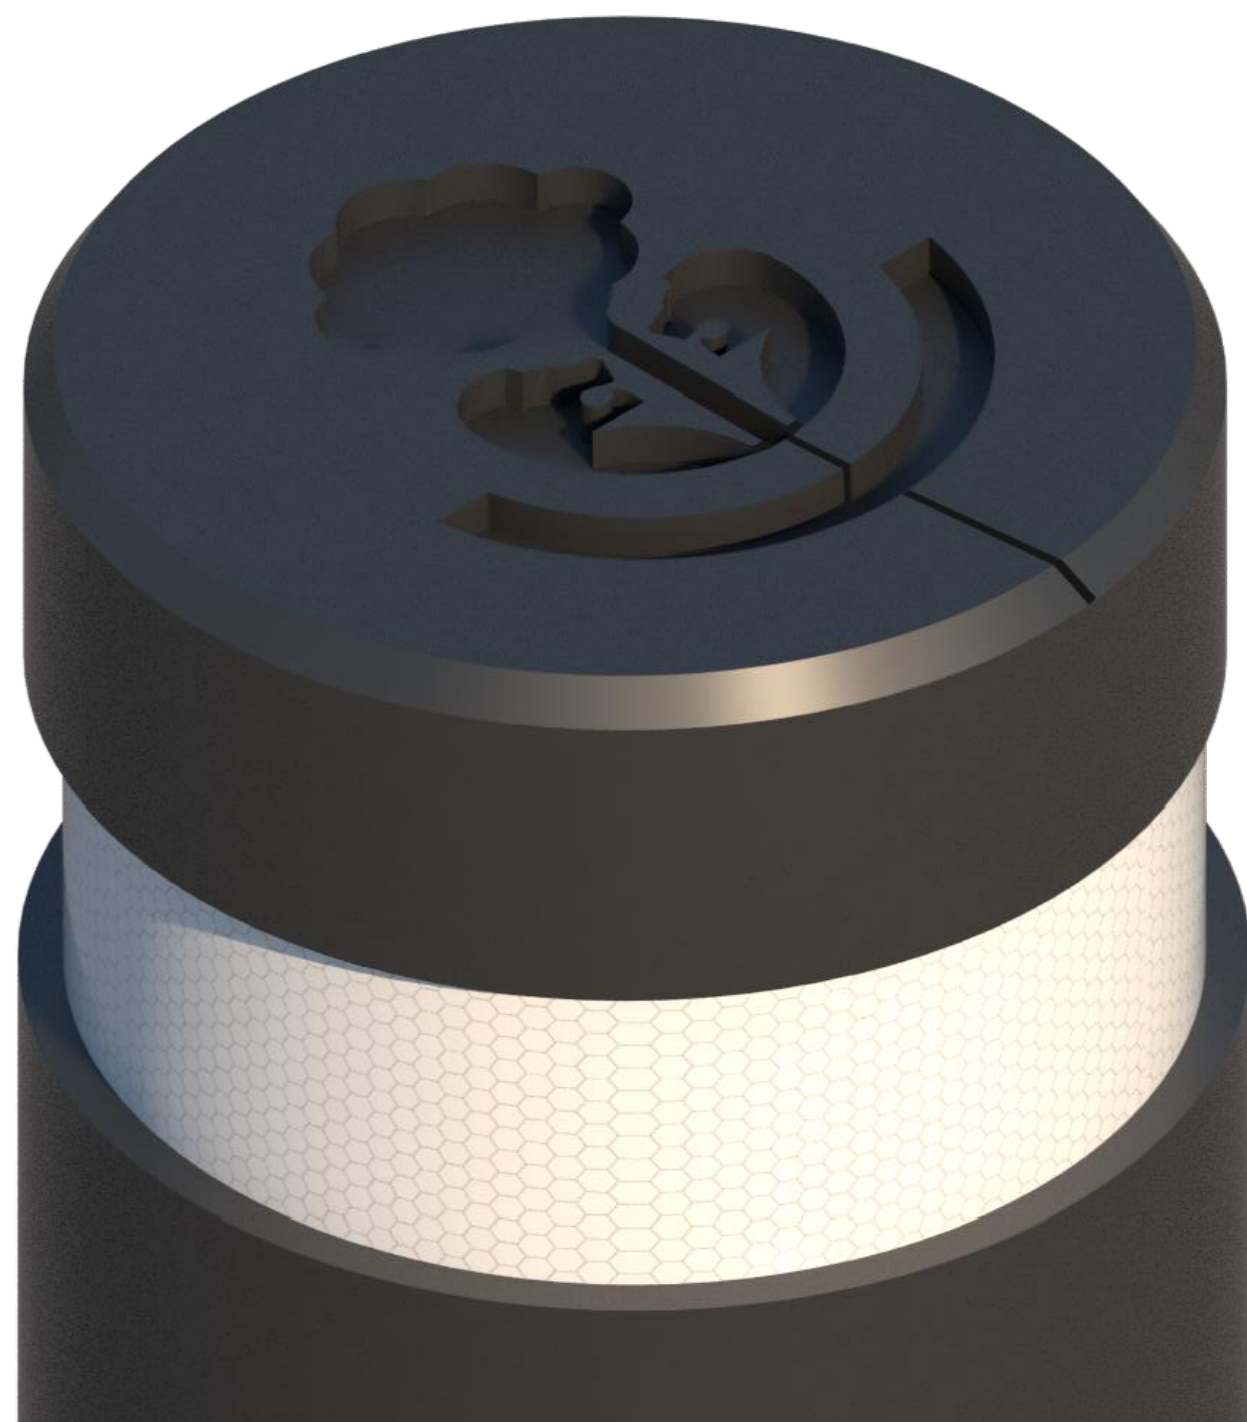

- NOTAS:**
- Árbol existente
 - Cajete
 - Rampa peatonal
 - Rampa vehicular
 - Mobiliario Parabús
 - Luminaria Peatonal
 - Luminaria Peatonal y Vehicular
 - Bolardos
 - Despiece guía táctil
 - Despiece franja de vegetación
 - Pictograma de parada de autobús
 - Flechas de sentido
 - Cruce peatonal
 - Símbolo cambio de nivel
 - Símbolo cambio de piso
 - Límite de intervención

AUTORIZACIÓN:

Arq. Douglas Rodríguez Perea
Director General de Arquitectura y Urbanismo

Arq. Ángel Ignacio Barajas Rosas
Director de Proyectos de Calles

DATOS GENERALES:

Localización: Boulevard Industria
Municipio: Villa Hidalgo

PROYECTO:

Pavimentación con concreto hidráulico del Boulevard Industria, en la cabecera municipal del municipio de Villa Hidalgo, Jalisco, Frente 1.

CONTENIDO:

ARQUITECTÓNICO


ESCALA: INDICADA

FECHA: JUNIO 2026

CLAVE DE PLANO: DET_01



PAVIMENTACIÓN DE BLVD INDUSTRIA EN VILLA HIDALGO SIOP-E-PAVFOCOCI-OB-LP-0358-2026

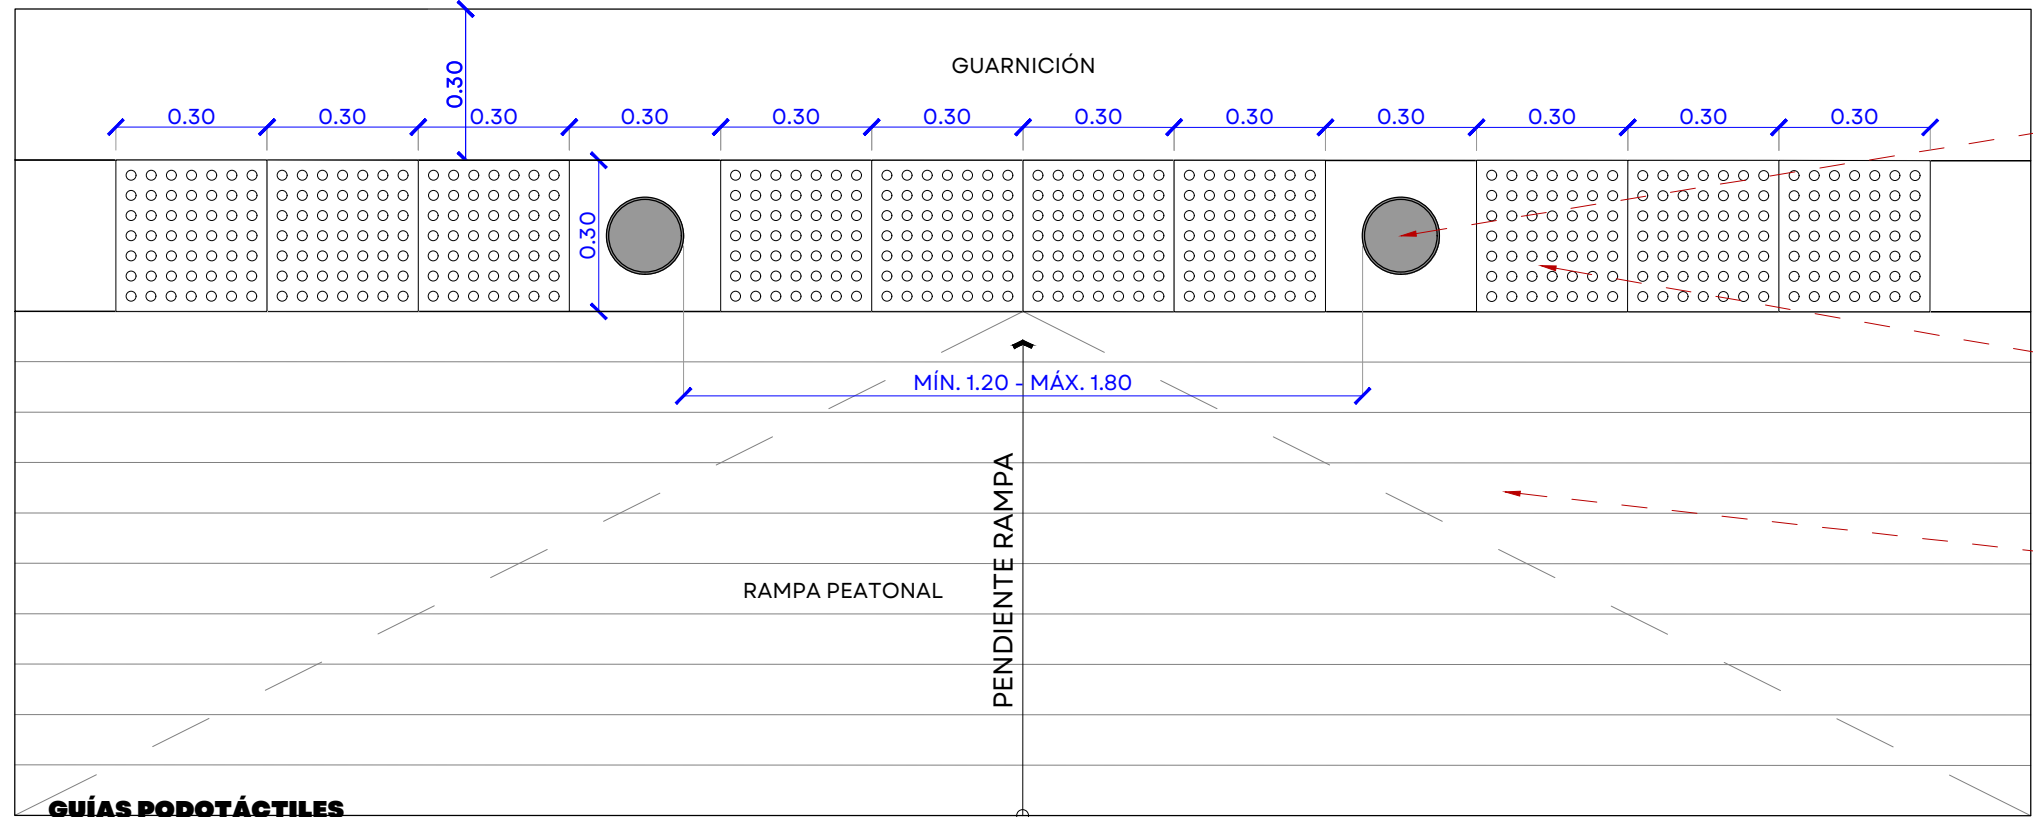


GUÍAS PODOTÁCTILES
PLANTA
ESC 1:10

BOLARDO METÁLICO FABRICADO CON TUBO PESADO DE 6" DE DIÁMETRO Y 60.4 MM DE ESPESOR DE PARED. TERMINADO CON PINTURA ELECTROSTÁTICA MATE COLOR GRIS MARTILLO 312-06 MCA. GOMEX.

GUÍA PODOTÁCTIL DE ADVERTENCIA DE CONCRETO VIBROPRESADO COLOR GRIS OSCURO DE 30X30 CM Y 5.0 CM DE ESPESOR, BOTONES DE ADVERTENCIA EN RELIEVE DE 1" DE DIÁMETRO Y 5 MM DE ALTURA.

RAMPA PEATONAL COLADA EN SITIO CON CONCRETO GRIS FC=200 KG/CM² DE 10 CM DE ESPESOR, ACABADO LAVADO Y CORTES CON DISCO SEGÚN PROYECTO

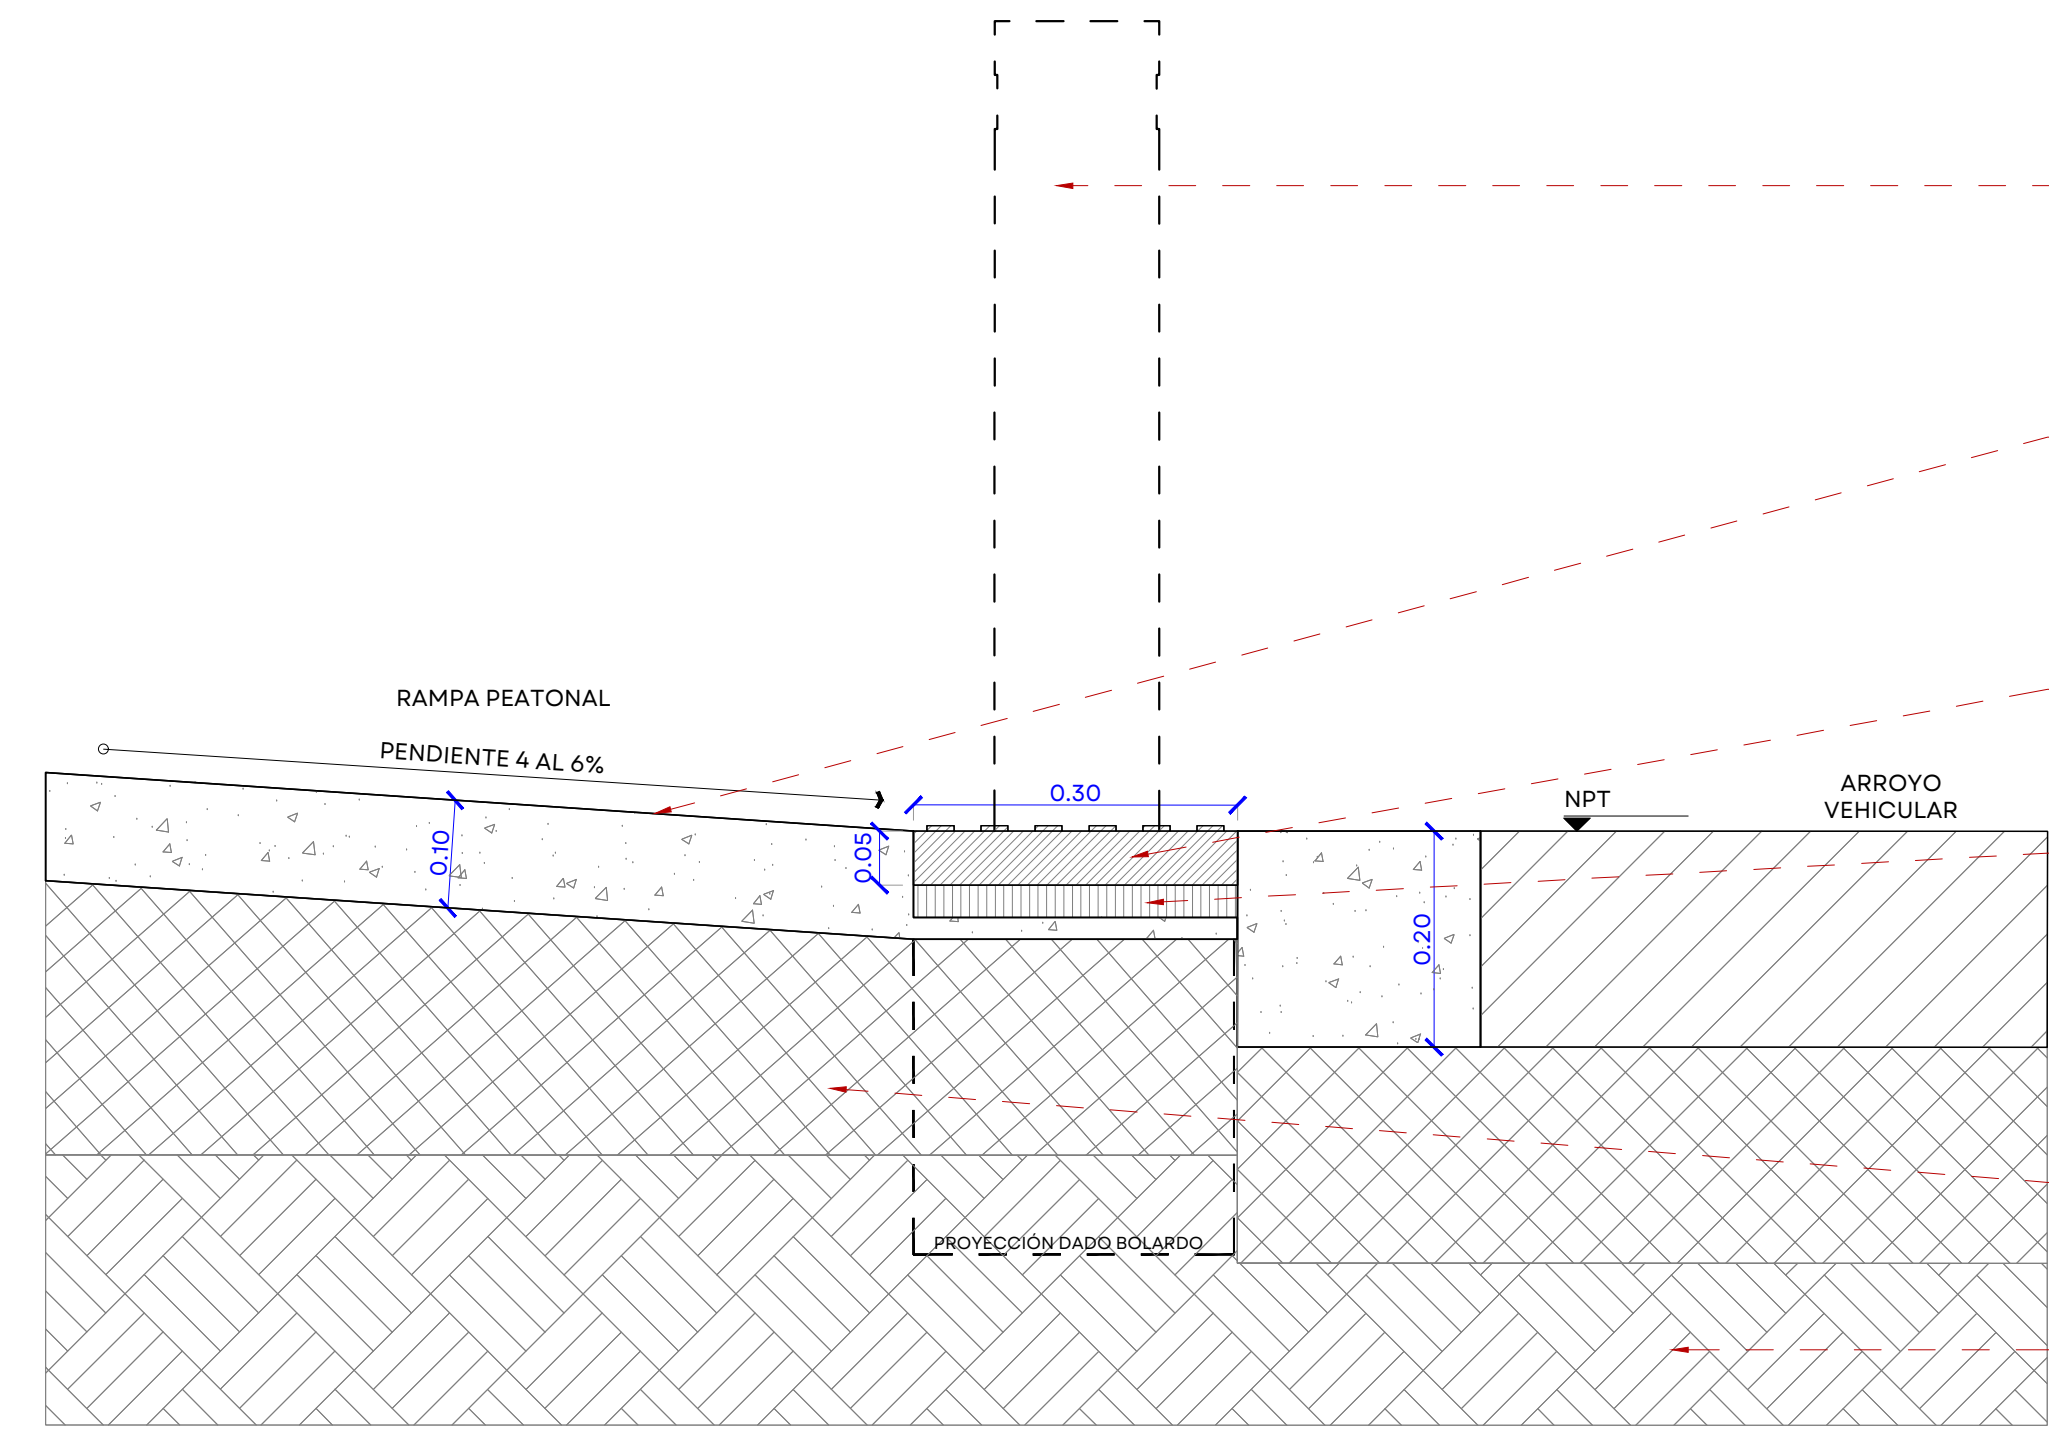

GUÍAS PODOTÁCTILES
DETALLE
ESC 1:10

BOLARDO (PROYECCIÓN)

RAMPA PEATONAL COLADA EN SITIO CON CONCRETO GRIS FC=200KG/CM² DE 10 CM DE ESPESOR, ACABADO LAVADO Y CORTES CON DISCO SEGÚN PROYECTO


GUÍA PODOTÁCTIL DE ADVERTENCIA DE CONCRETO VIBROPRESADO COLOR GRIS OSCURO DE 30X30 Y 5.0 CM DE ESPESOR, BOTONES DE ADVERTENCIA EN RELIEVE DE 1" DE DIÁMETRO Y 5 MM DE ALTURA

GUÍA ASENTADA CON MORTERO CEMENTO ARENA 1:3 EN UNA CAPA DE MÍNIMO 3 CM DE ESPESOR


NIVELACIÓN DE BANQUETA A BASE DE TEPETATE COMPACTADO EN CAPAS DE 20 CM

TERRENO NATURAL COMPACTADO

Guarnición lineal integral de concreto premezclado hecho en planta $f_c=250 \text{ kg/cm}^2$ t. m.a. 3/4" r.n.tipo "L" sección 60x35x20 cms. y 30 cms. en la corona, acabado lavado y con chaflan de 1" en arista externa en toda su longitud

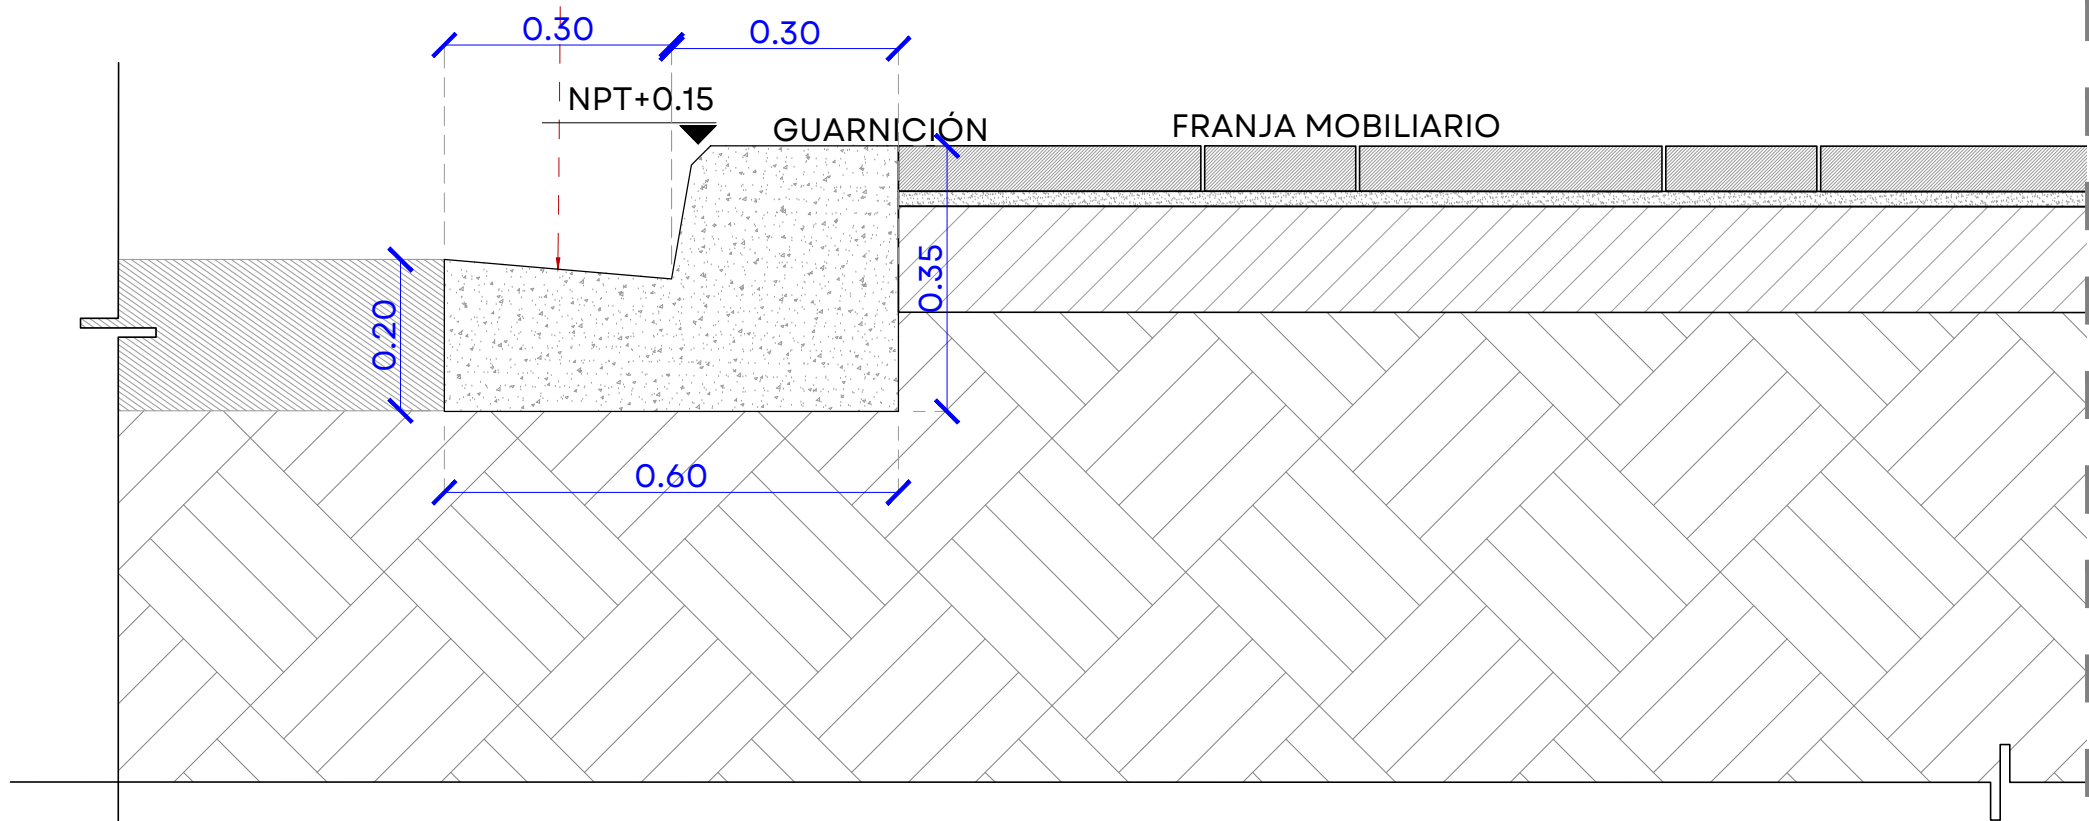


GUARNICIÓN EN "L"
DETALLE
ESC 1:10

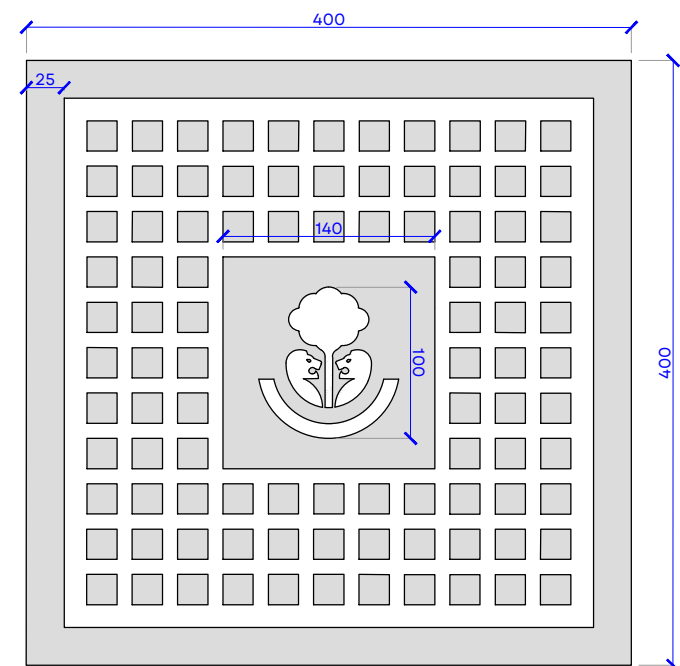


TAPA DE 40X40 CM PARA REGISTRO DE AGUA POTABLE
DETALLE
ESC 1:5

TAPA DE 40X40 CM Y 3 CM DE ESPESOR, PARA REGISTRO, FABRICADA EN POLICONCRETO CON PIGMENTACIÓN DE ORIGEN EN RESINA POLIÉSTER COLOR GRIS CLARO, REFUERZO INTERNO DE CAPAS COMBINADAS DE POLIMÉRICO CONTINUO DE 800 G/M², ACABADO ANTIDESLIZANTE PARA TRÁFICO PEATONAL. ESPACIO DE 14X14 CM PARA LOGO INSTITUCIONAL GOBIERNO DE JALISCO. ACABADO INFERIOR EN RESINA POLIÉSTER CON REFUERZO EXTERNO DE CAPAS COMBINADAS DE POLIMÉRICO CONTINUO DE 1,500 G/M², PESO APROXIMADO DE 10 KG. RESISTENCIA 17 TON, PARA USO EXTERIOR E INTERIOR

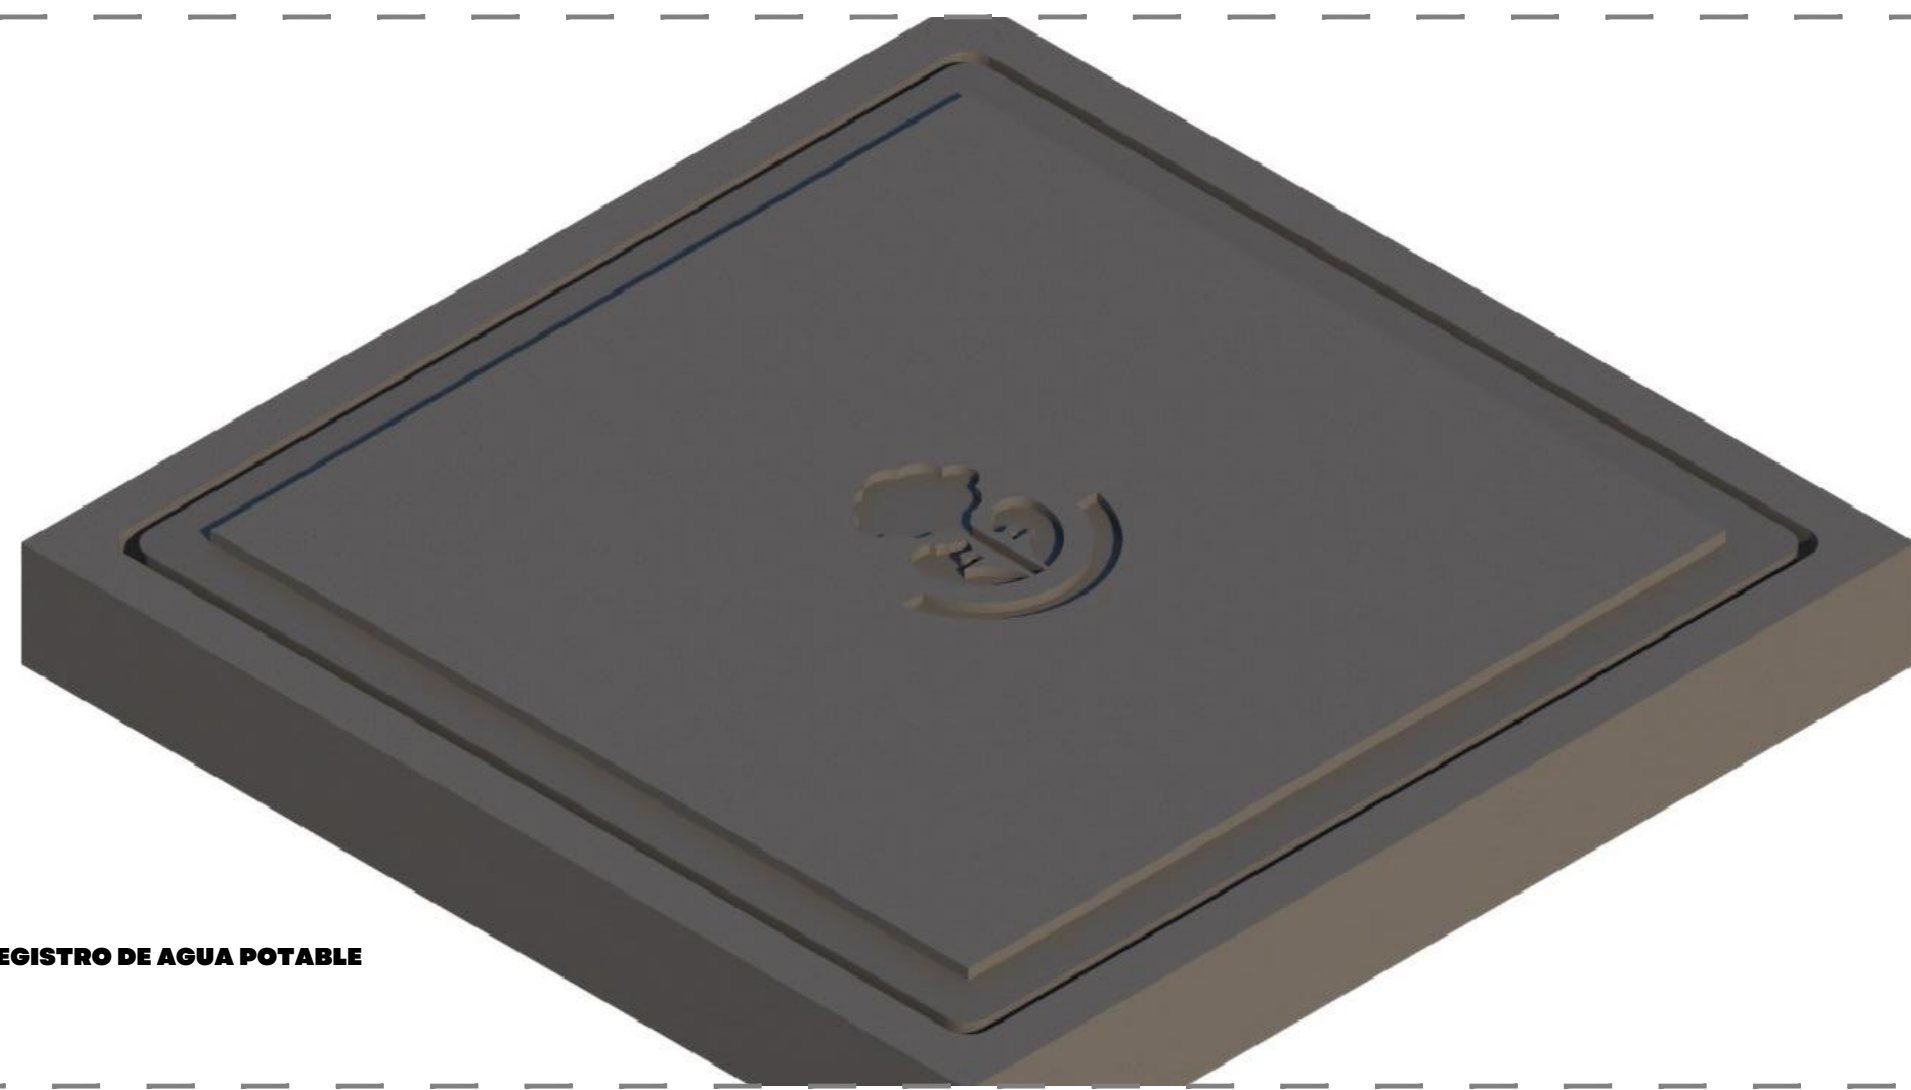


TAPA DE 40X40 CM PARA REGISTRO DE AGUA POTABLE
ISOMÉTRICO
S/E

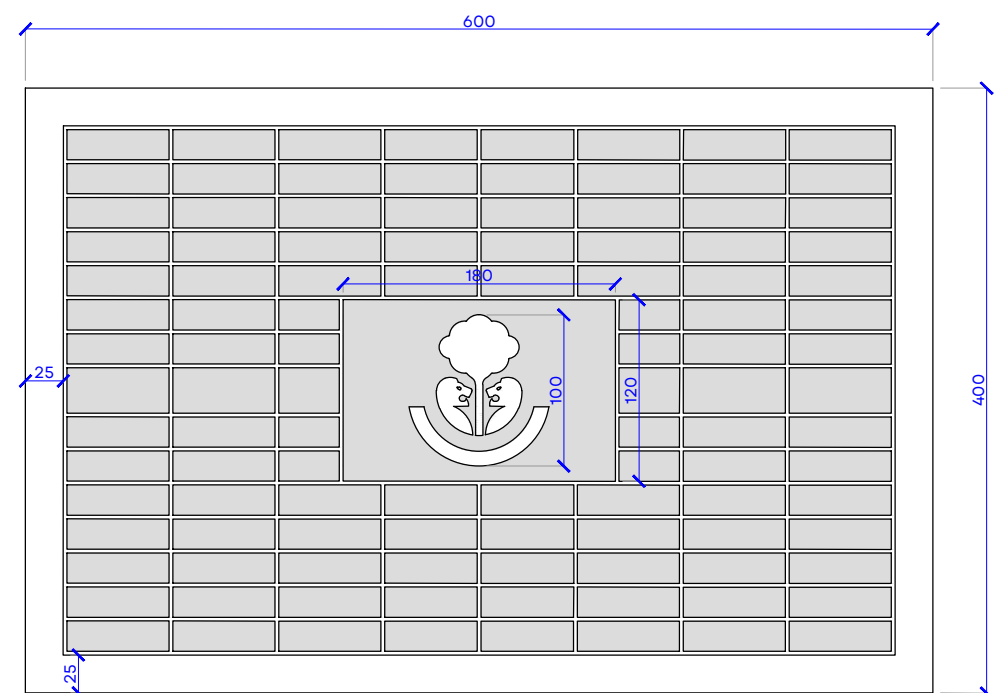


TAPA DE 40X60 CM PARA REGISTRO DE AGUA POTABLE
DETALLE
ESC 1:5

TAPA DE 60X40 CM Y 3 CM DE ESPESOR, PARA REGISTRO, FABRICADA EN POLICONCRETO CON PIGMENTACIÓN DE ORIGEN EN RESINA POLIÉSTER COLOR GRIS CLARO, REFUERZO INTERNO DE CAPAS COMBINADAS POLIMÉRICO CONTINUO DE 800 G/M², ACABADO ANTIDESLIZANTE PARA TRÁFICO PEATONAL. ESPACIO DE 18X12 CM PARA LOGO INSTITUCIONAL GOBIERNO DE JALISCO. ACABADO INFERIOR EN RESINA POLIÉSTER CON REFUERZO EXTERNO DE CAPAS COMBINADAS DE POLIMÉRICO CONTINUO DE 1,500 G/M², PESO APROXIMADO DE 18 KG. RESISTENCIA 17 TON, PARA USO EXTERIOR E INTERIOR

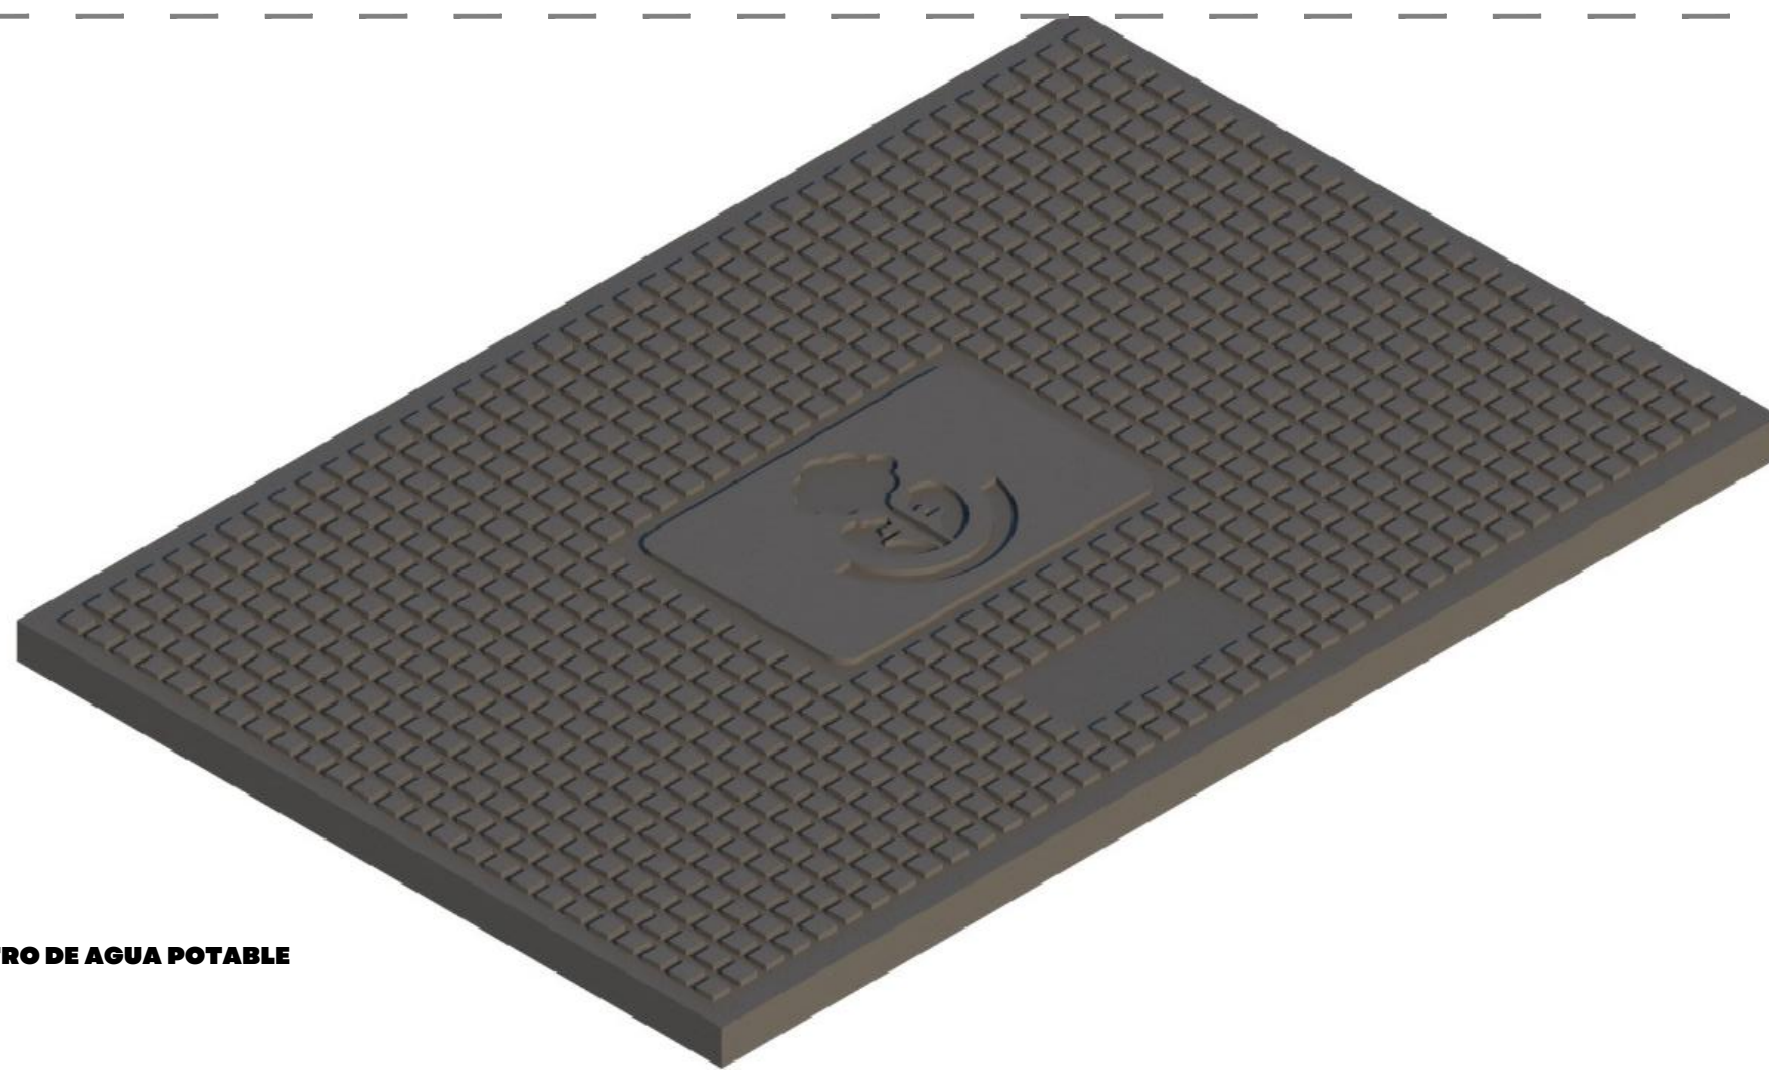

TAPA DE 40X60 CM PARA REGISTRO DE AGUA POTABLE
ISOMÉTRICO
S/E

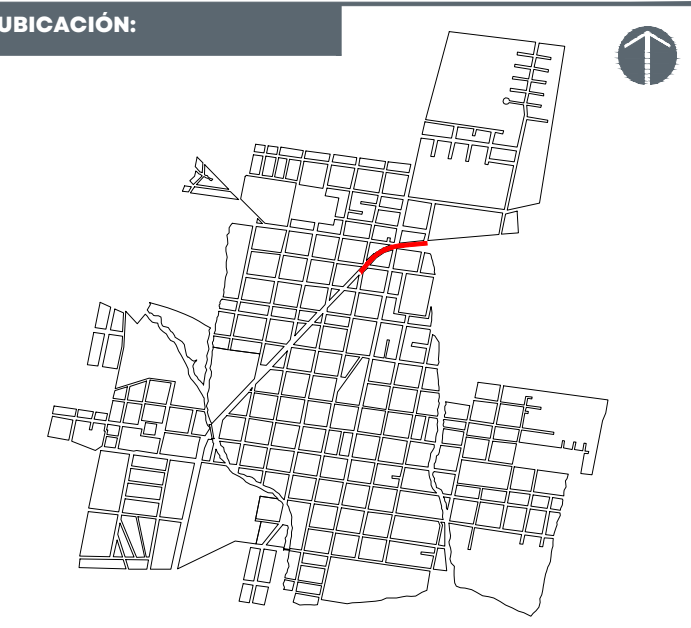

NOTAS:	
	Árbol existente
	Cajete
	Rampa peatonal
	Rampa vehicular
	Mobiliario Parabús
	Luminaria Peatonal
	Luminaria Peatonal y Vehicular
	Bolardos
	Despiece guía tactil
	Despiece franja de vegetación
	Pictograma de parada de autobús
	Flechas de sentido
	Cruce peatonal
	Símbolo cambio de nivel
	Símbolo cambio de piso
	Límite de intervención

AUTORIZACIÓN:	
	Arq. Douglas Rodríguez Perea Director General de Arquitectura y Urbanismo
	Arq. Ángel Ignacio Barajas Rosas Director de Proyectos de Calles

DATOS GENERALES:	
Localización:	Boulevard Industria
Municipio:	Villa Hidalgo

PROYECTO:	
Pavimentación con concreto hidráulico del Boulevard Industria, en la cabecera municipal del municipio de Villa Hidalgo, Jalisco. Frente 1.	


CONTENIDO:	
ARQUITECTÓNICO	

ESCALA:	FECHA:	CLAVE DE PLANO:
INDICADA	JUNIO 2026	DET_02




PAVIMENTACIÓN DE BLVD INDUSTRIA EN VILLA HIDALGO SIOP-E-PAVFOCOCI-OB-LP-0358-2026


RAMPA VEHICULAR
DETALLE
ESC 1:10

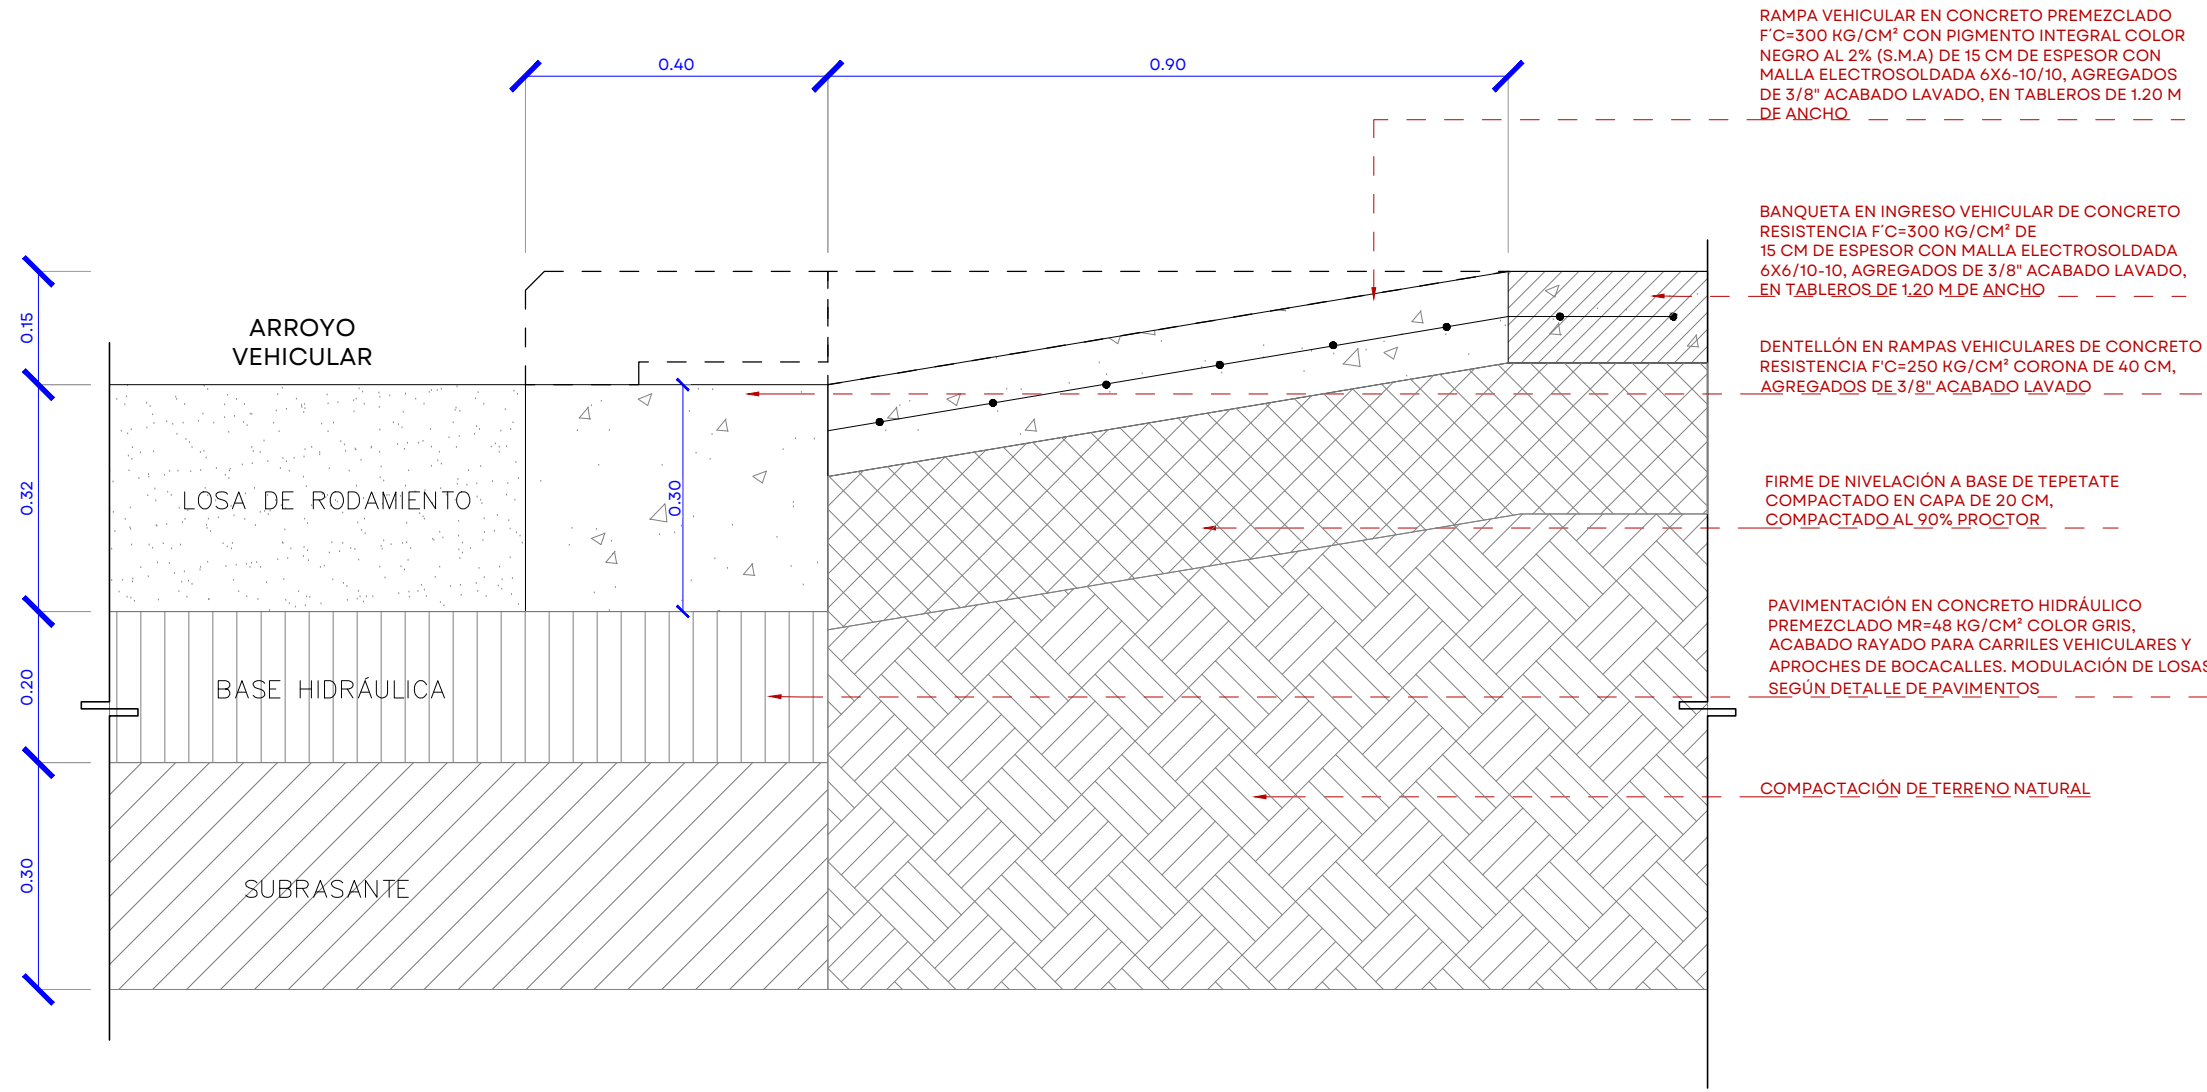

RAMPA VEHICULAR DE CARGA
DETALLE
ESC 1:10

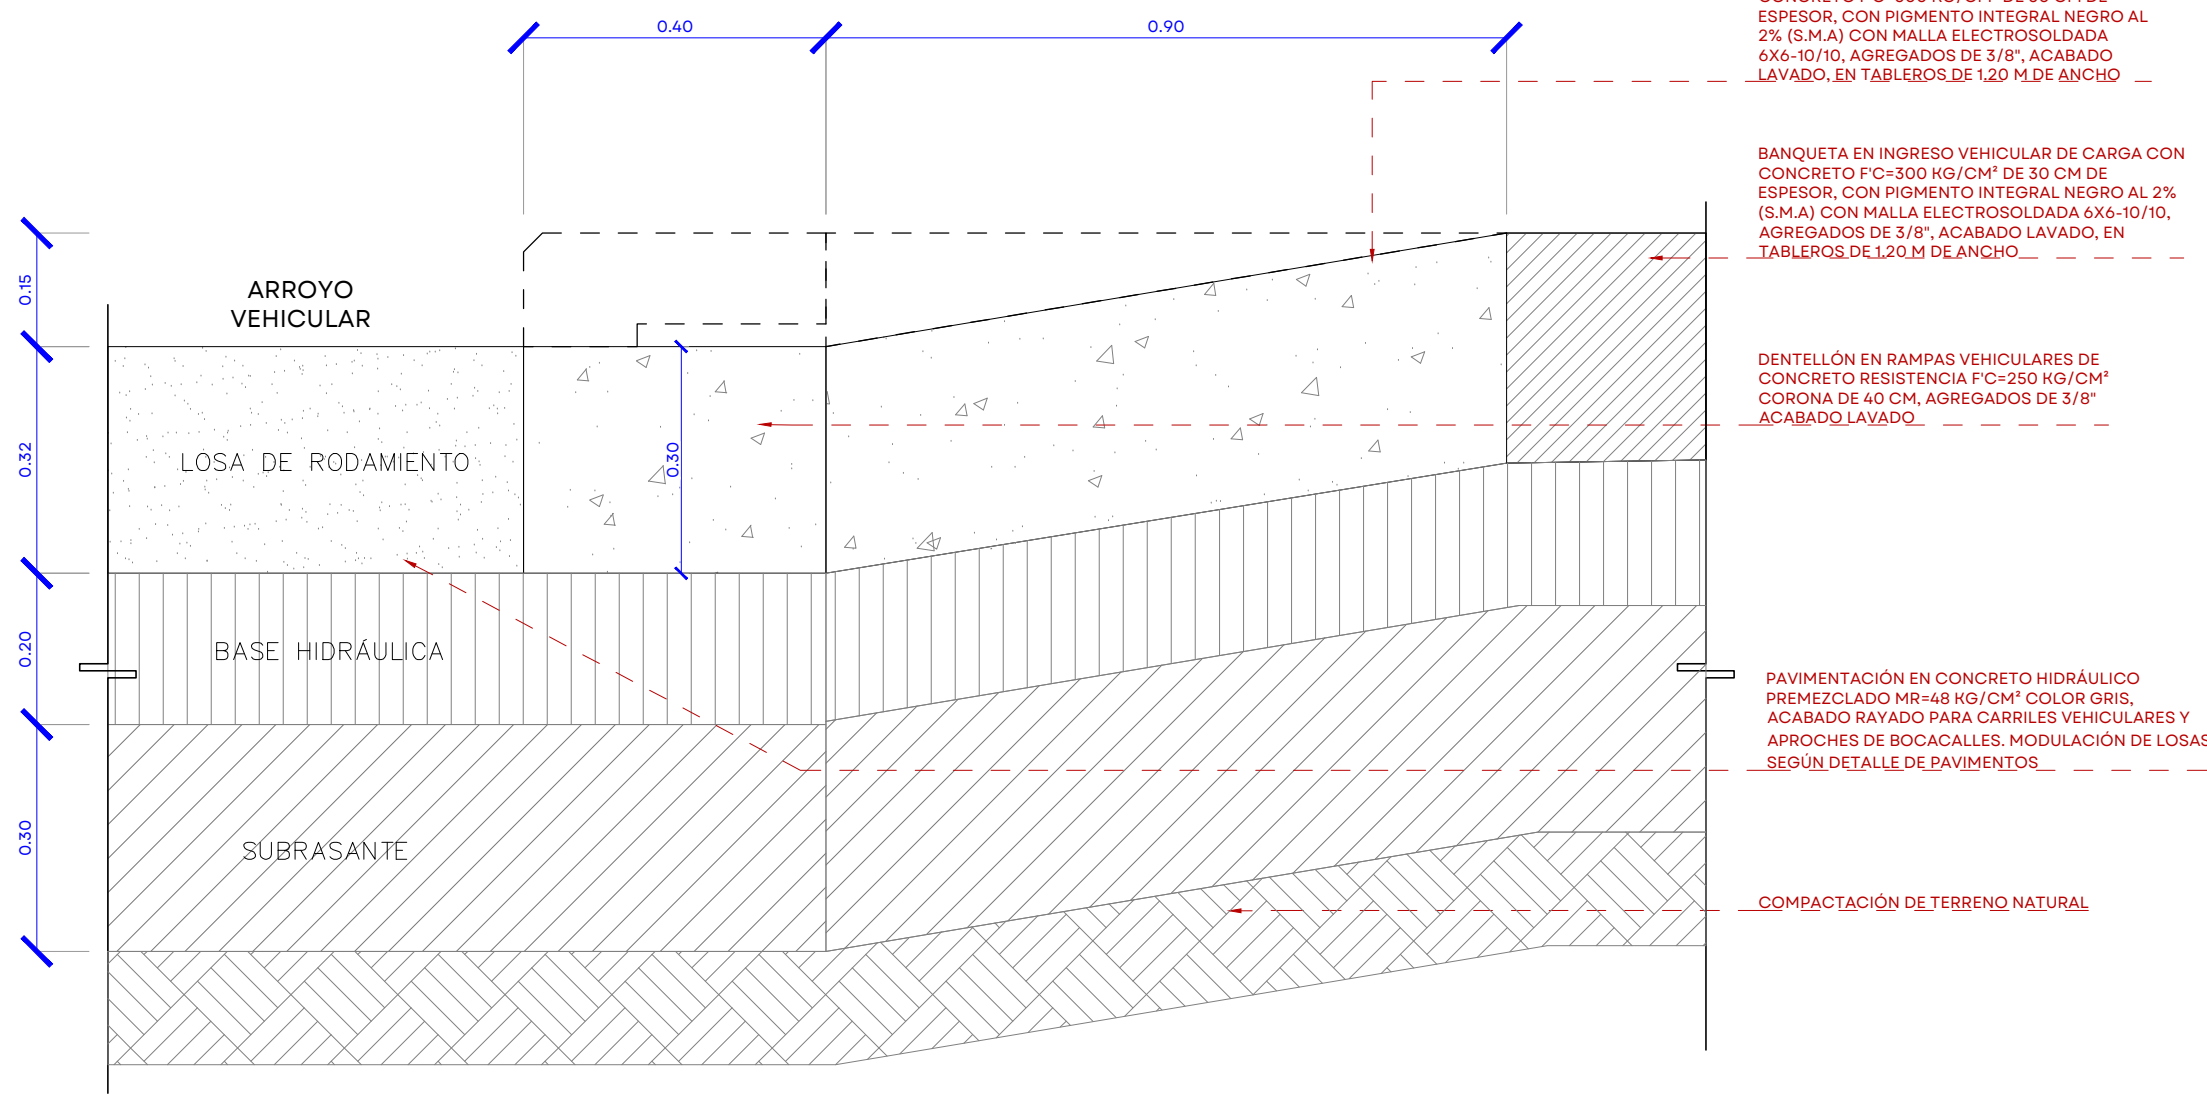


SELLO SIOP
DETALLE
ESC 1:2

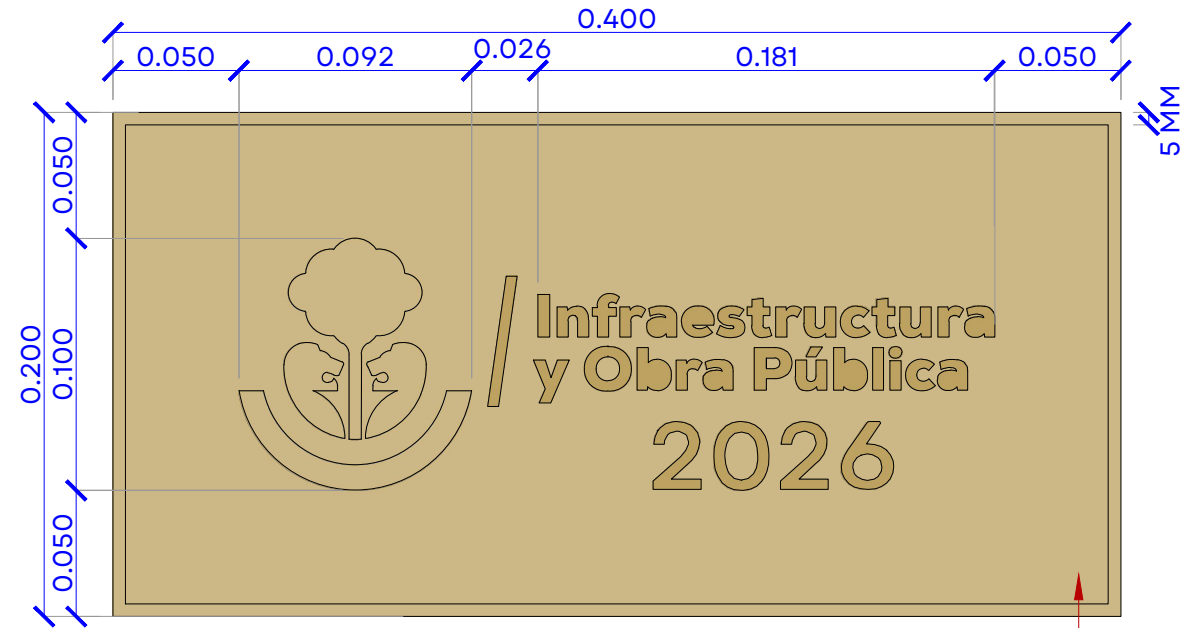


SELLO DE LA SECRETARÍA 2026 (INFRAESTRUCTURA Y OBRA PÚBLICA) EN BAJORELIEVE DE 5 MM SOBRE PIEZAS DE CONCRETO ARQUITECTÓNICO PRECOLADAS DE 40X20 CM Y 6 CM DE ESPESOR CON BISELADO DE 5 MM EN TODO SU PERÍMETRO, ACABADO LISO EN COLOR OCRE OSCURO.

SELLO ESTADO JALISCO
DETALLE
ESC 1:2

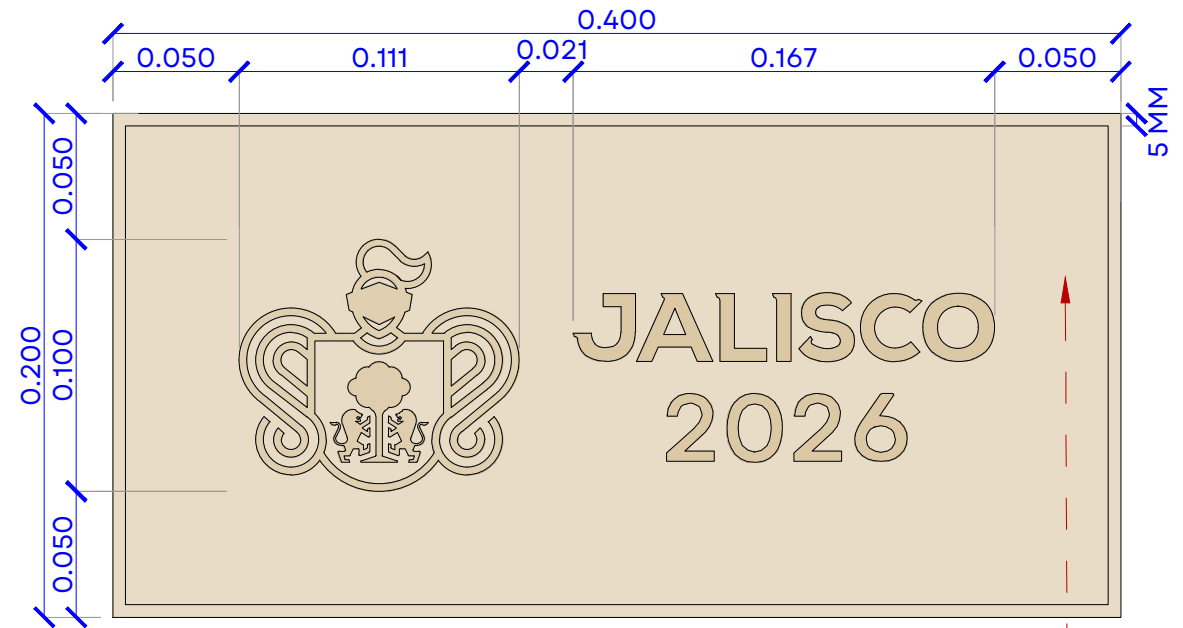

SELLO DEL ESTADO DE JALISCO 2026 EN BAJORELIEVE DE 5 MM SOBRE PIEZAS DE CONCRETO ARQUITECTÓNICO PRECOLADAS DE 40X20 CM Y 6 CM DE ESPESOR CON BISELADO DE 5 MM EN TODO SU PERÍMETRO, ACABADO LISO EN COLOR OCRE CLARO.

PLACA ESTADO JALISCO
DETALLE
ESC 1:2

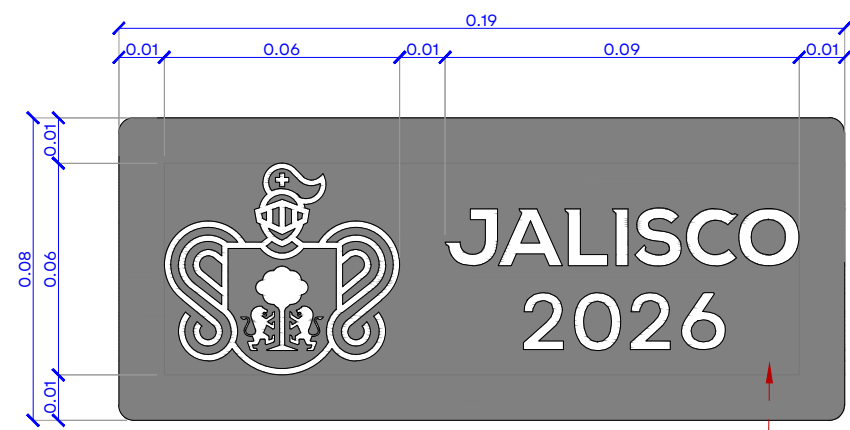

SELLO DEL ESTADO DE JALISCO CORTADO EN PLACA DE ACERO INOXIDABLE CAL. 10, EMPREBIDA EN COLADO DE BANQUETA.

PLACA SIOP
DETALLE
ESC 1:2



SELLO DE LA SECRETARÍA (SIOP) CORTADO EN PLACA DE ACERO INOXIDABLE CAL. 10, EMPREBIDA EN COLADO DE BANQUETA.



UBICACIÓN:



NOTAS:

- Árbol existente
- Cajete
- Rampa peatonal
- Rampa vehicular
- Mobiliario Parabús
- Luminaria Peonatal
- Luminaria Peatonal y Vehicular
- Bolardos
- Despiece guía táctil
- Despiece franja de vegetación
- Pictograma de parada de autobús
- Flechas de sentido
- Cruce peatonal
- Símbolo cambio de nivel
- Símbolo cambio de piso
- Límite de intervención

AUTORIZACIÓN:

Arq. Douglas Rodríguez Perea
Director General de Arquitectura y Urbanismo

Arq. Ángel Ignacio Barajas Rosas
Director de Proyectos de Calles

DATOS GENERALES:

Localización: Boulevard Industria
Municipio: Villa Hidalgo

PROYECTO:

Pavimentación con concreto hidráulico del Boulevard Industria, en la cabecera municipal del municipio de Villa Hidalgo, Jalisco, Frente 1.

CONTENIDO:

ARQUITECTÓNICO

ESCALA:

INDICADA

FECHA:



JUNIO 2026

CLAVE DE PLANO:

DET_03




PAVIMENTACIÓN DE BLVD. INDUSTRIA EN VILLA HIDALGO SIOP-E-PAVFOCOCI-OB-LP-0358-2026

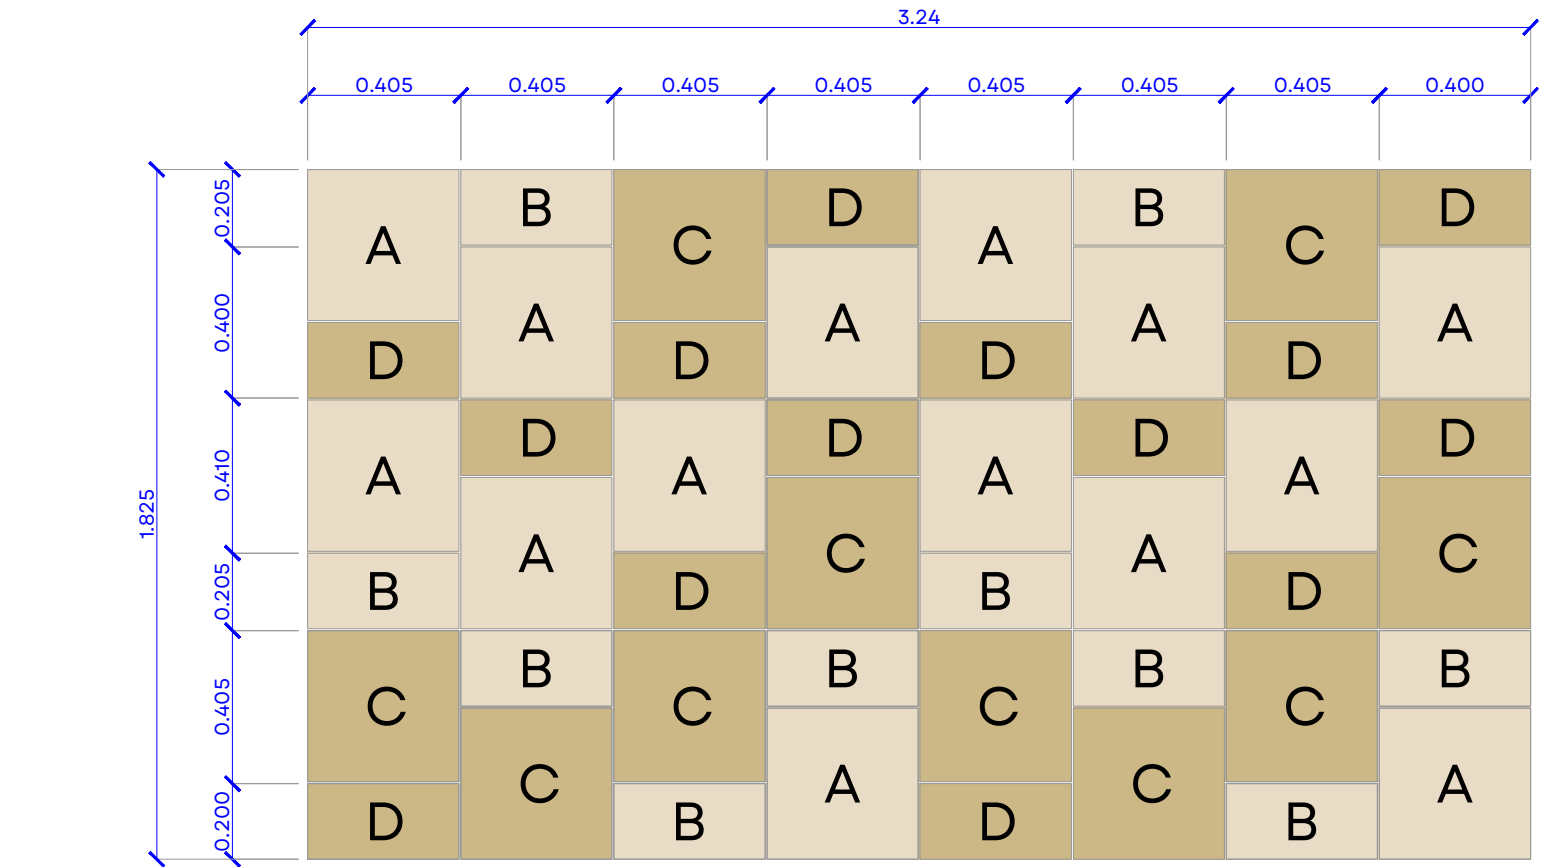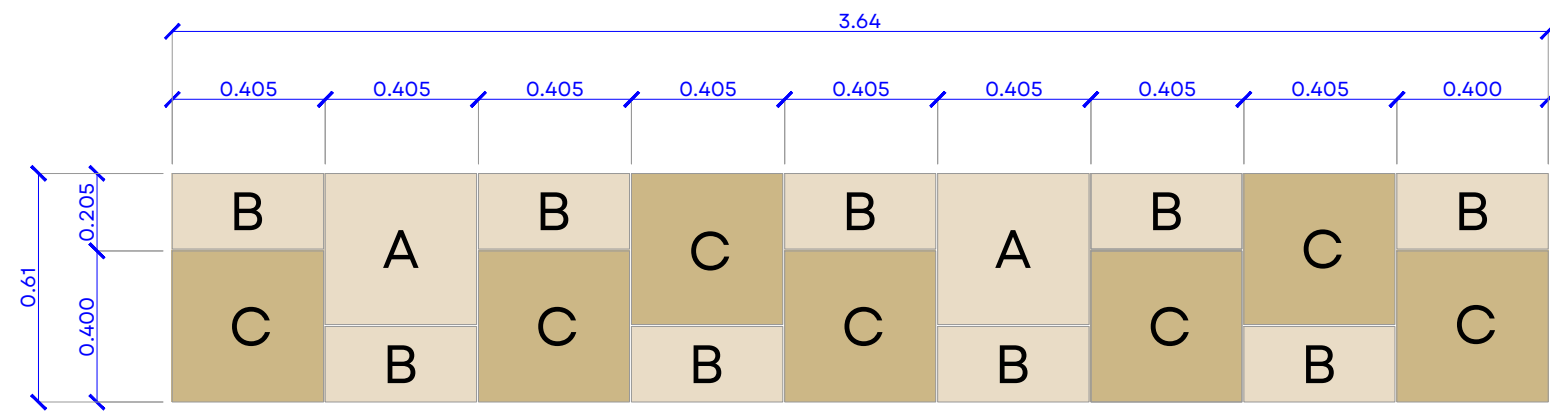


RAMPA VEHICULAR
DETALLE
ESC 1:10

No.	DESCRIPCIÓN
A	ADOQUÍN MARCA NAPRESA COLOR OCRE CLARO CON MEDIDAS DE 40 X 40 X 6 CM, ASENTADO CON MORTERO CEMENTO ARENA 1:4 DE 2 CM DE ESPESOR.
B	ADOQUÍN MARCA NAPRESA COLOR OCRE CLARO CON MEDIDAS DE 20 X 40 X 6 CM, ASENTADO CON MORTERO CEMENTO ARENA 1:4 DE 2 CM DE ESPESOR
C	ADOQUÍN MARCA NAPRESA COLOR OCRE OSCURO CON MEDIDAS DE 40 X 40 X 6 CM, ASENTADO CON MORTERO CEMENTO ARENA 1:4 DE 2 CM DE ESPESOR
D	ADOQUÍN MARCA NAPRESA COLOR OCRE OSCURO CON MEDIDAS DE 20 X 40 X 6 CM, ASENTADO CON MORTERO CEMENTO ARENA 1:4 DE 2 CM DE ESPESOR

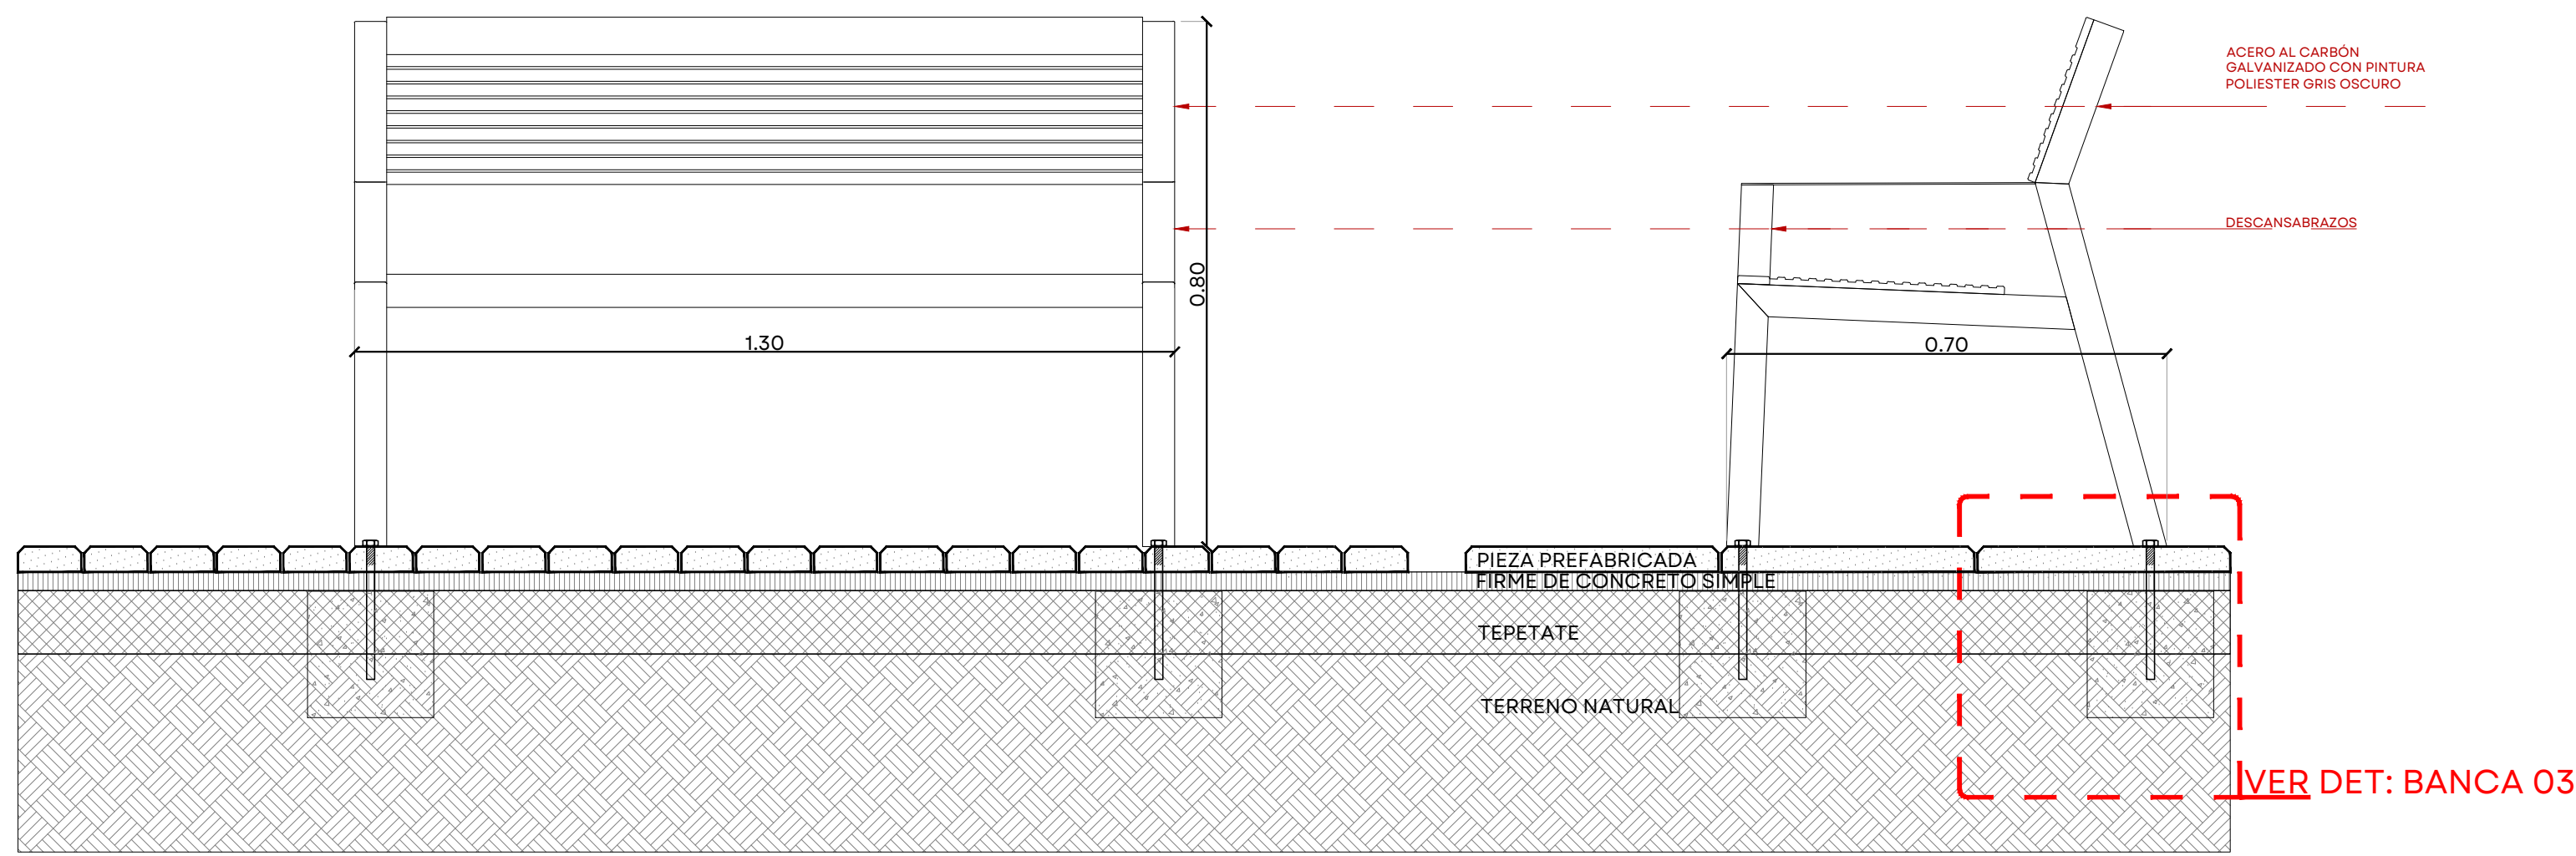


BANCA 01
ALZADO
ESC 1:10

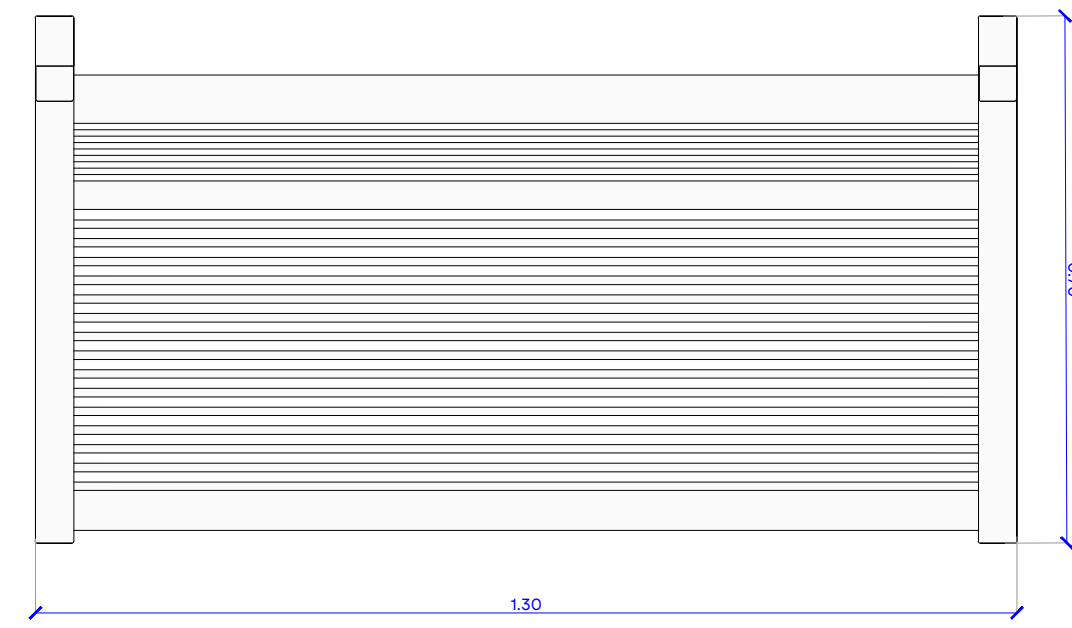


BANCA 02
PLANTA
ESC 1:10

BANCA MARCA BKT MODELO 007 METÁLICA CON DESCANSABRAZOS COLOR GRIS OSCURO, ACERO AL CARBÓN. FIJACIÓN TAQUETEABLE A PIEZAS DE PREFABRICADO.


ANCLAJE MEDIANTE 4 PERFORACIONES EN PISO PREFABRICADO Y ANCLAJE CON TAQUETE QUÍMICO A UNA BASE DE CONCRETO

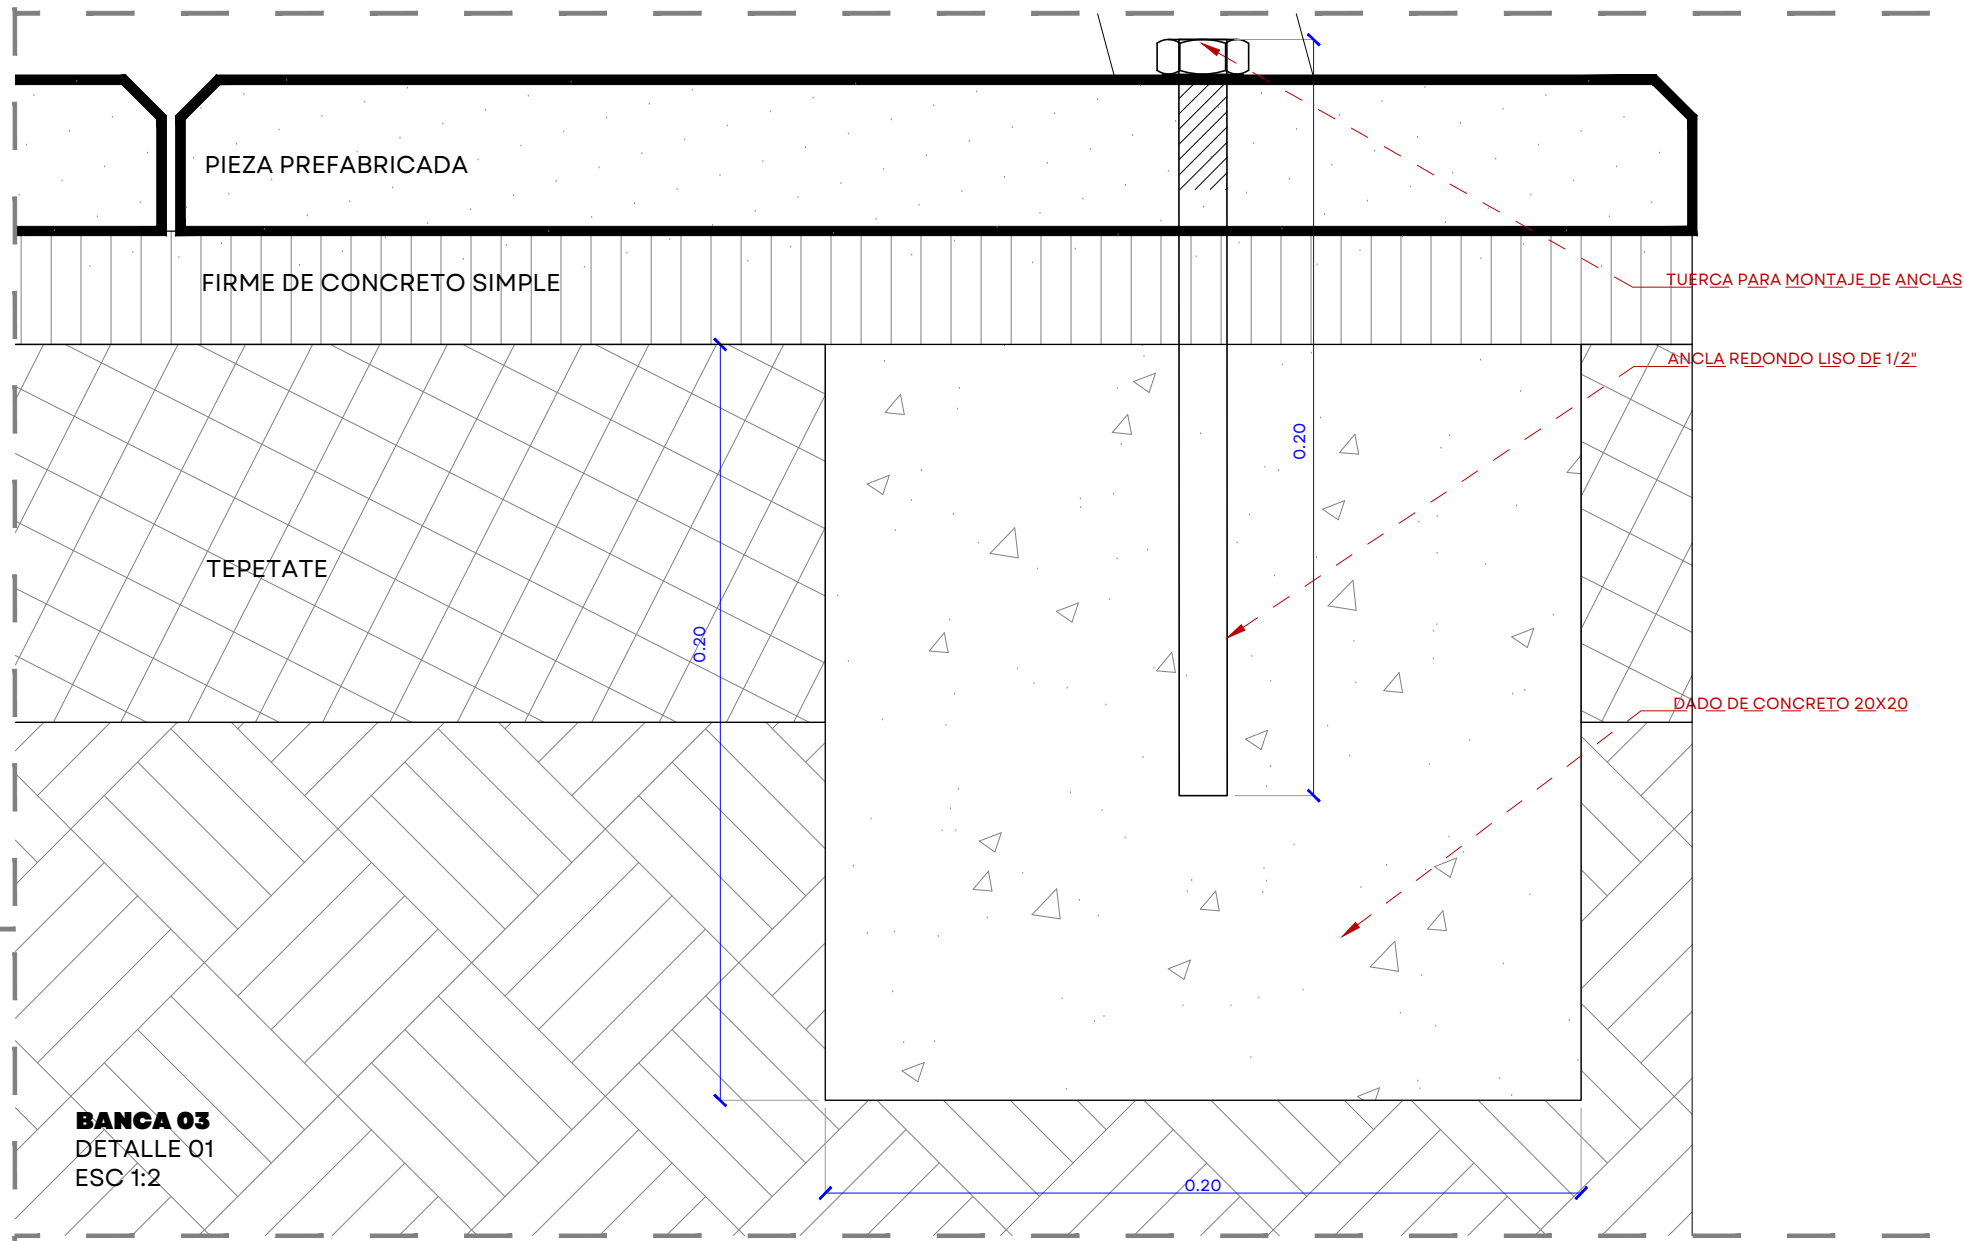

BANCA 03
DETALLE 01
ESC 1:2

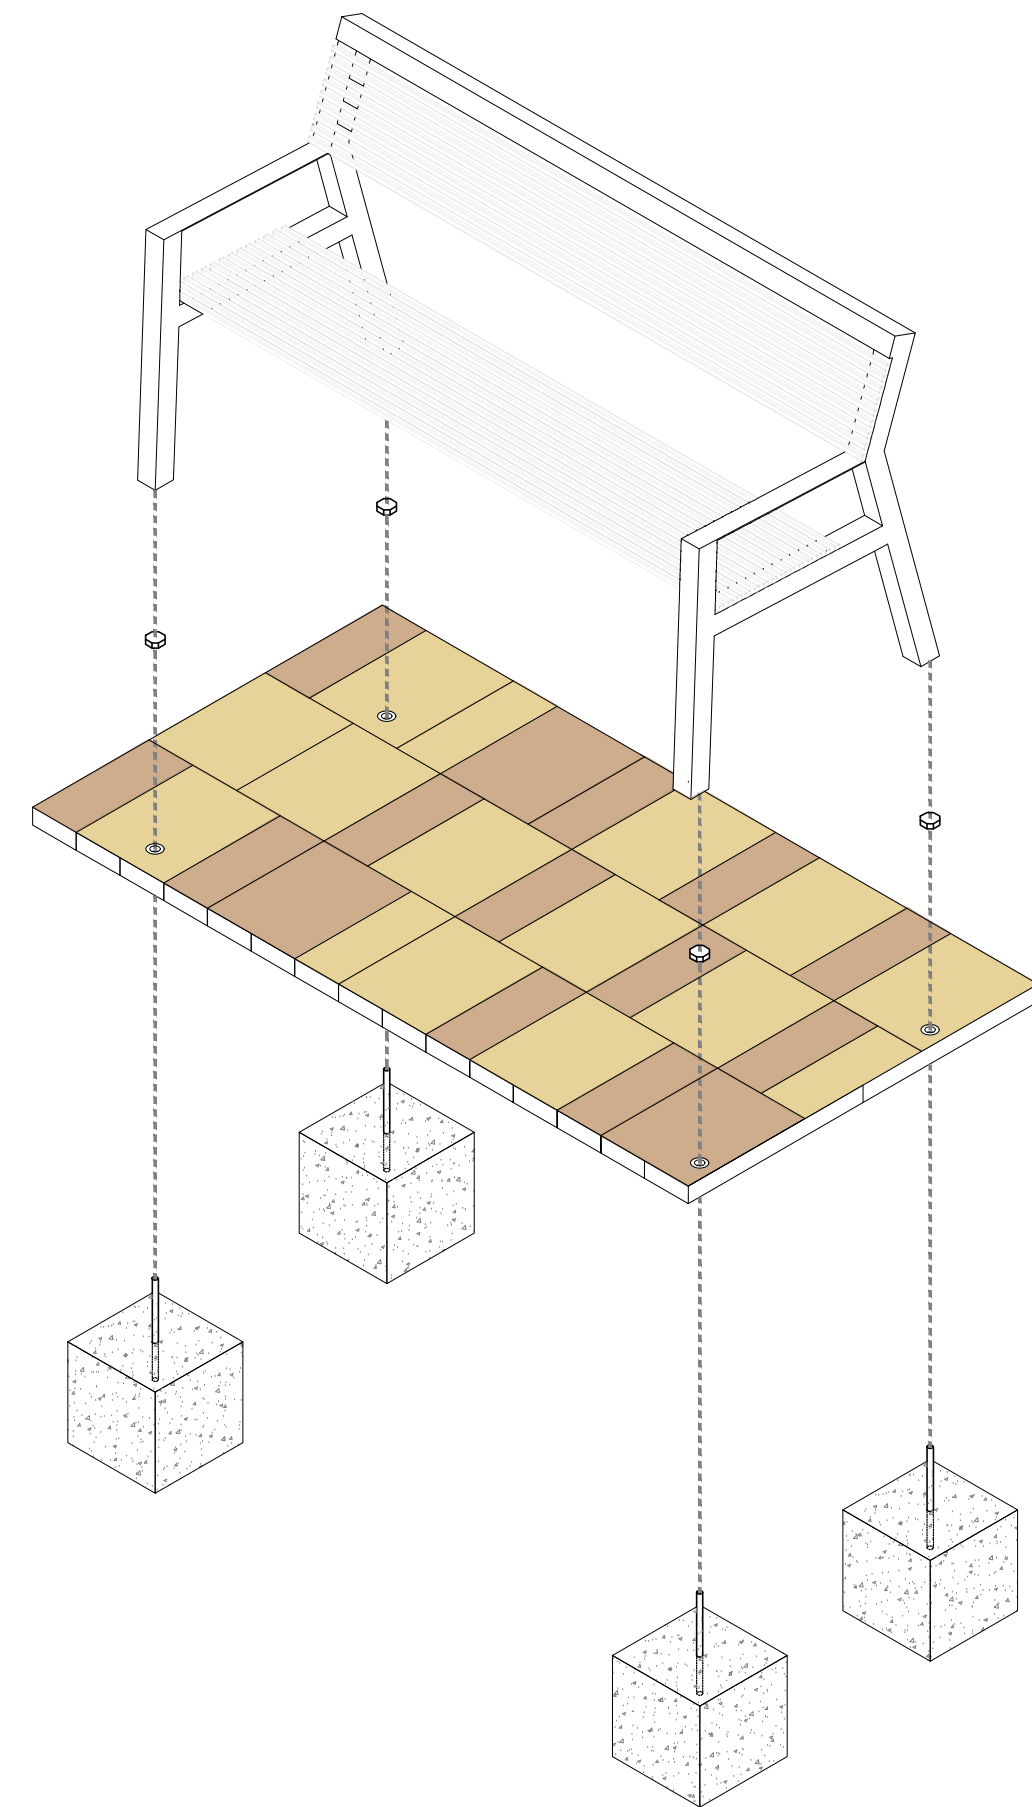

BANCA 04
DETALLE 04
S/E

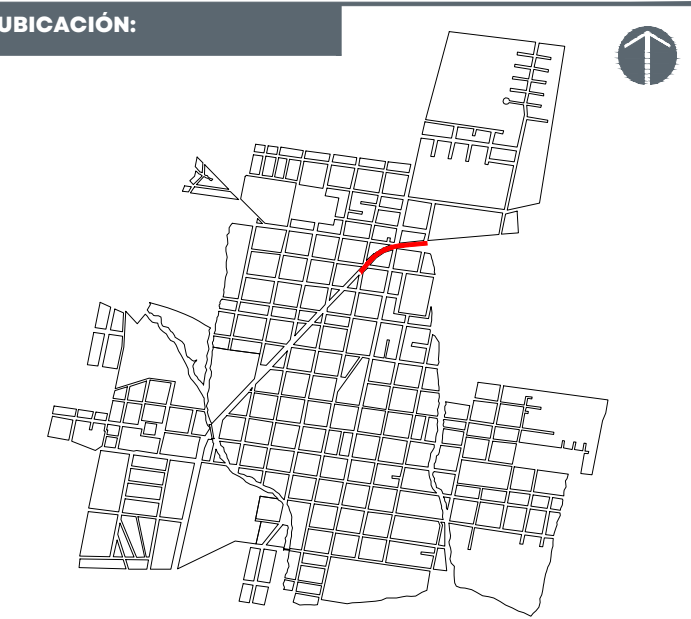

- NOTAS:**
- Árbol existente
 - Cajete
 - Rampa peatonal
 - Rampa vehicular
 - Mobiliario Parabús
 - Luminaria Peatonal
 - Luminaria Peatonal y Vehicular
 - Bolardos
 - Despiece guía táctil
 - Despiece franja de vegetación
 - Pictograma de parada de autobús
 - Flechas de sentido
 - Cruce peatonal
 - Símbolo cambio de nivel
 - Símbolo cambio de piso
 - Límite de intervención

AUTORIZACIÓN:

Arq. Douglas Rodríguez Perea
Director General de Arquitectura y Urbanismo

Arq. Ángel Ignacio Barajas Rosas
Director de Proyectos de Calles

DATOS GENERALES:

Localización: Boulevard Industria
Municipio: Villa Hidalgo

PROYECTO:

Pavimentación con concreto hidráulico del Boulevard Industria, en la cabecera municipal del municipio de Villa Hidalgo, Jalisco, Frente 1.

CONTENIDO:

ARQUITECTÓNICO


ESCALA: INDICADA

FECHA: JUNIO 2026

CLAVE DE PLANO: DET_04




PAVIMENTACIÓN DE BLVD INDUSTRIA EN VILLA HIDALGO SIOP-E-PAVFOCOCI-OB-LP-0358-2026

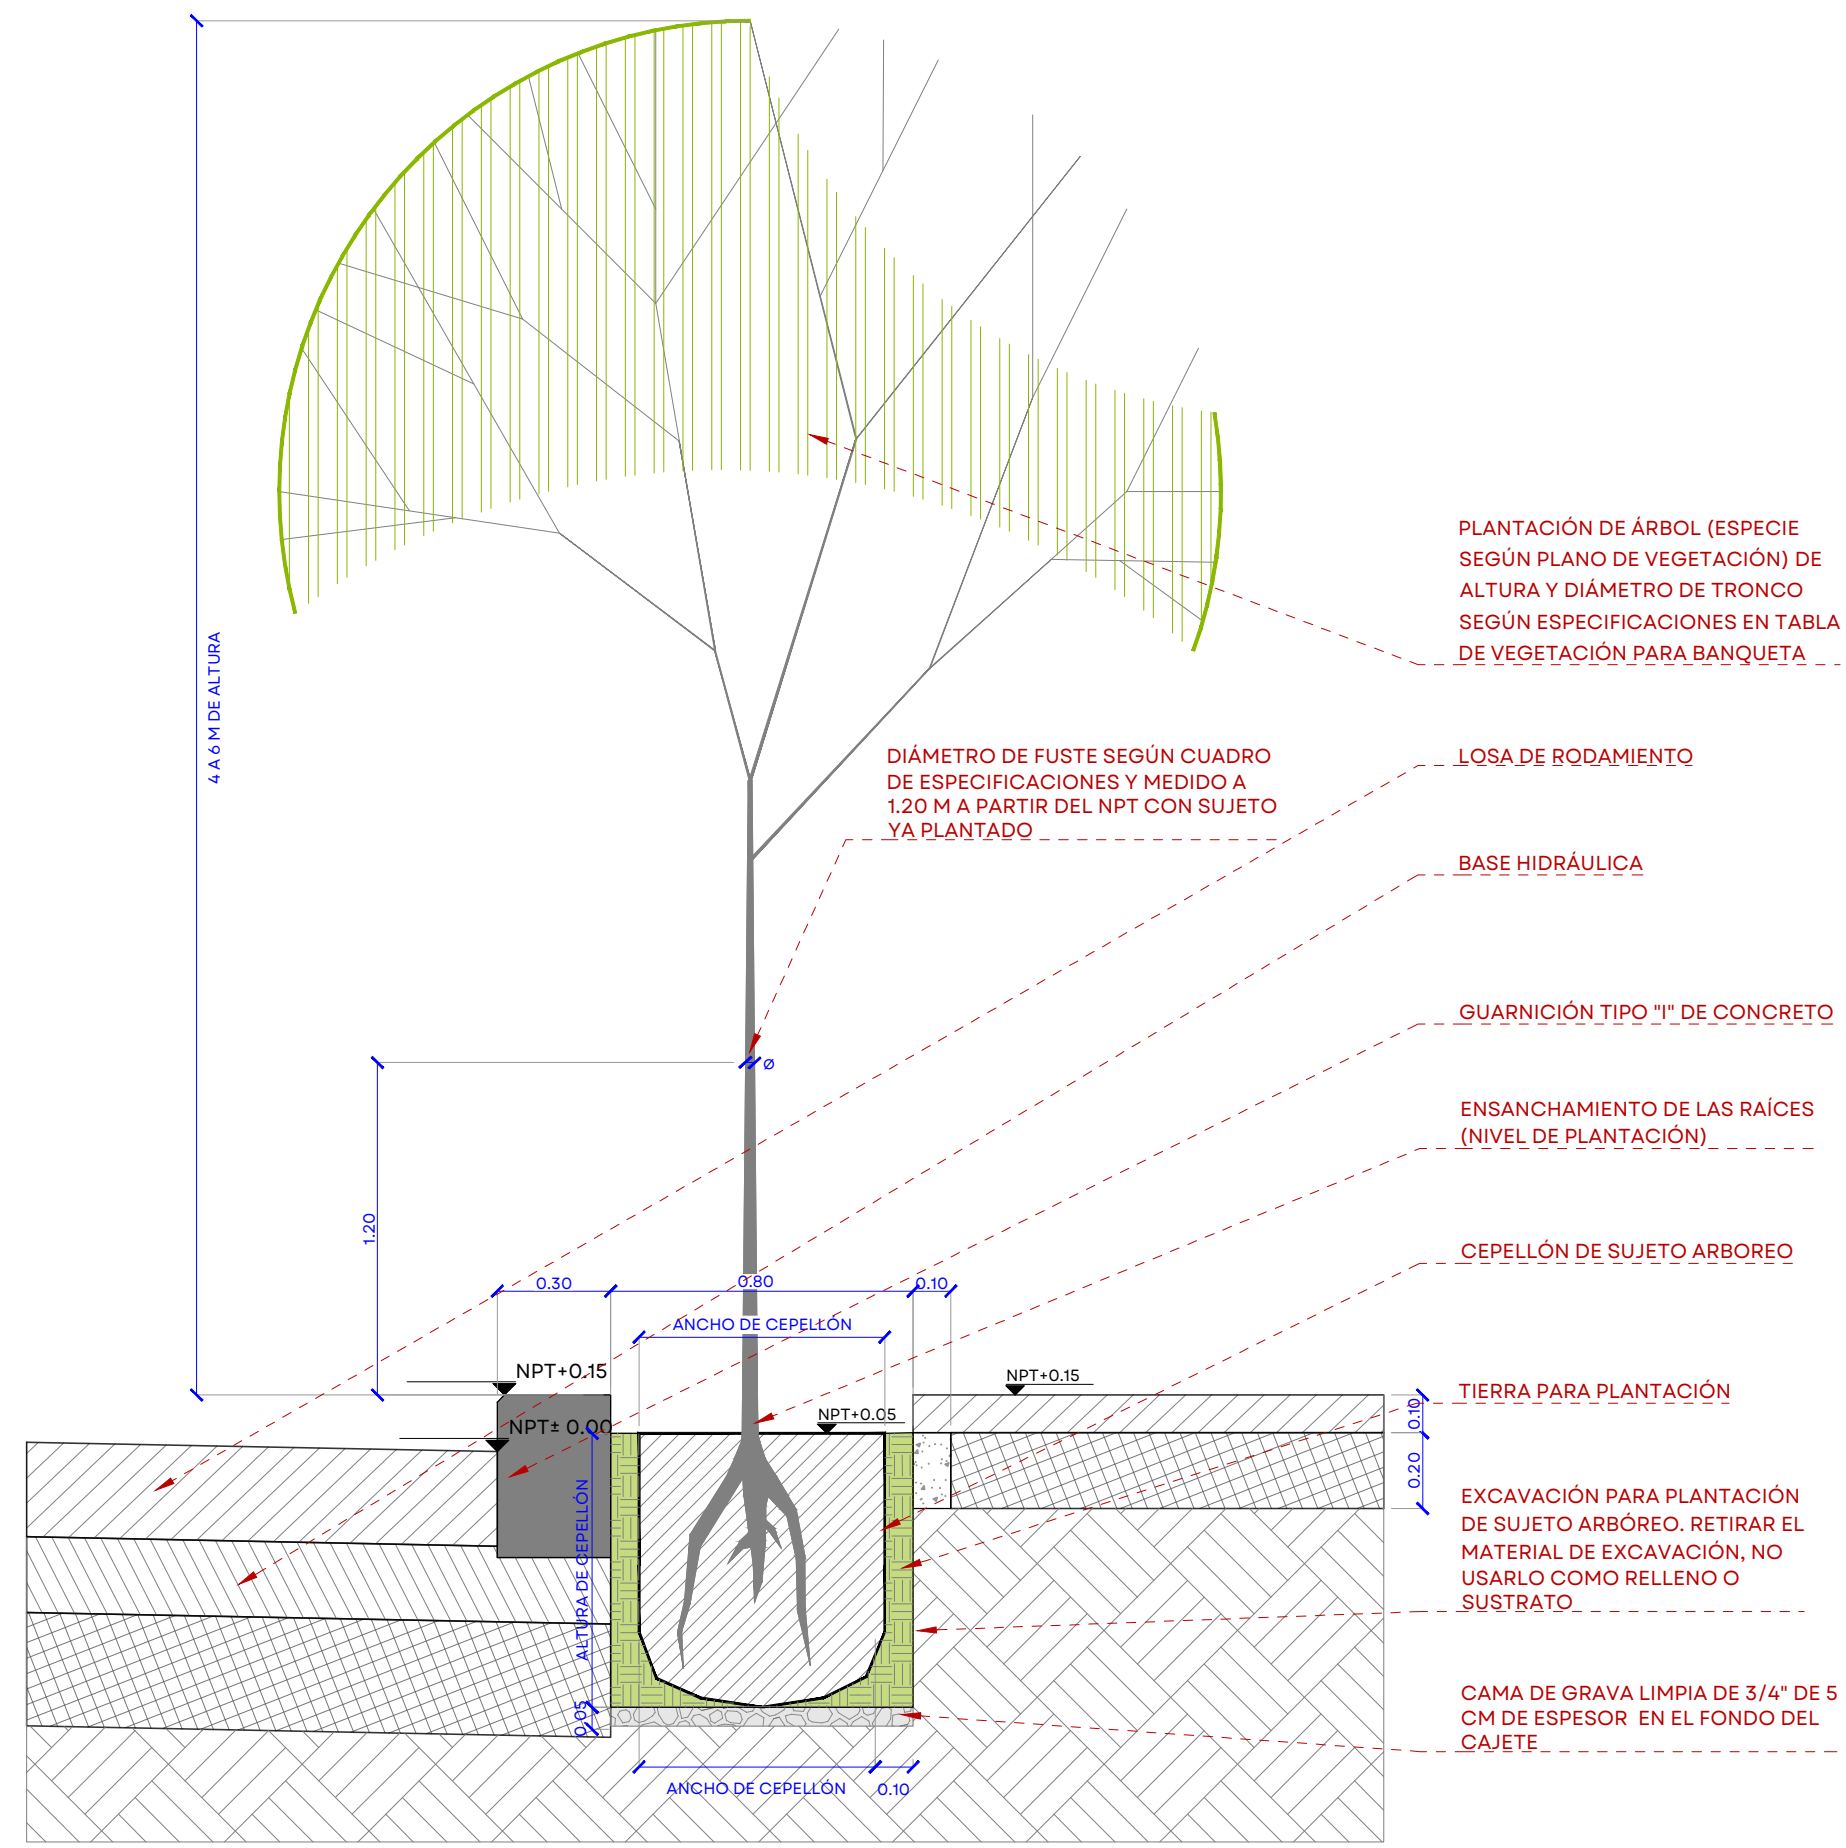


DETALLE DE PLANTACIÓN 01
DETALLE
ESCALA 1:20

DETALLE DE PLANTACIÓN 03
PLANTA
ESCALA 1:10

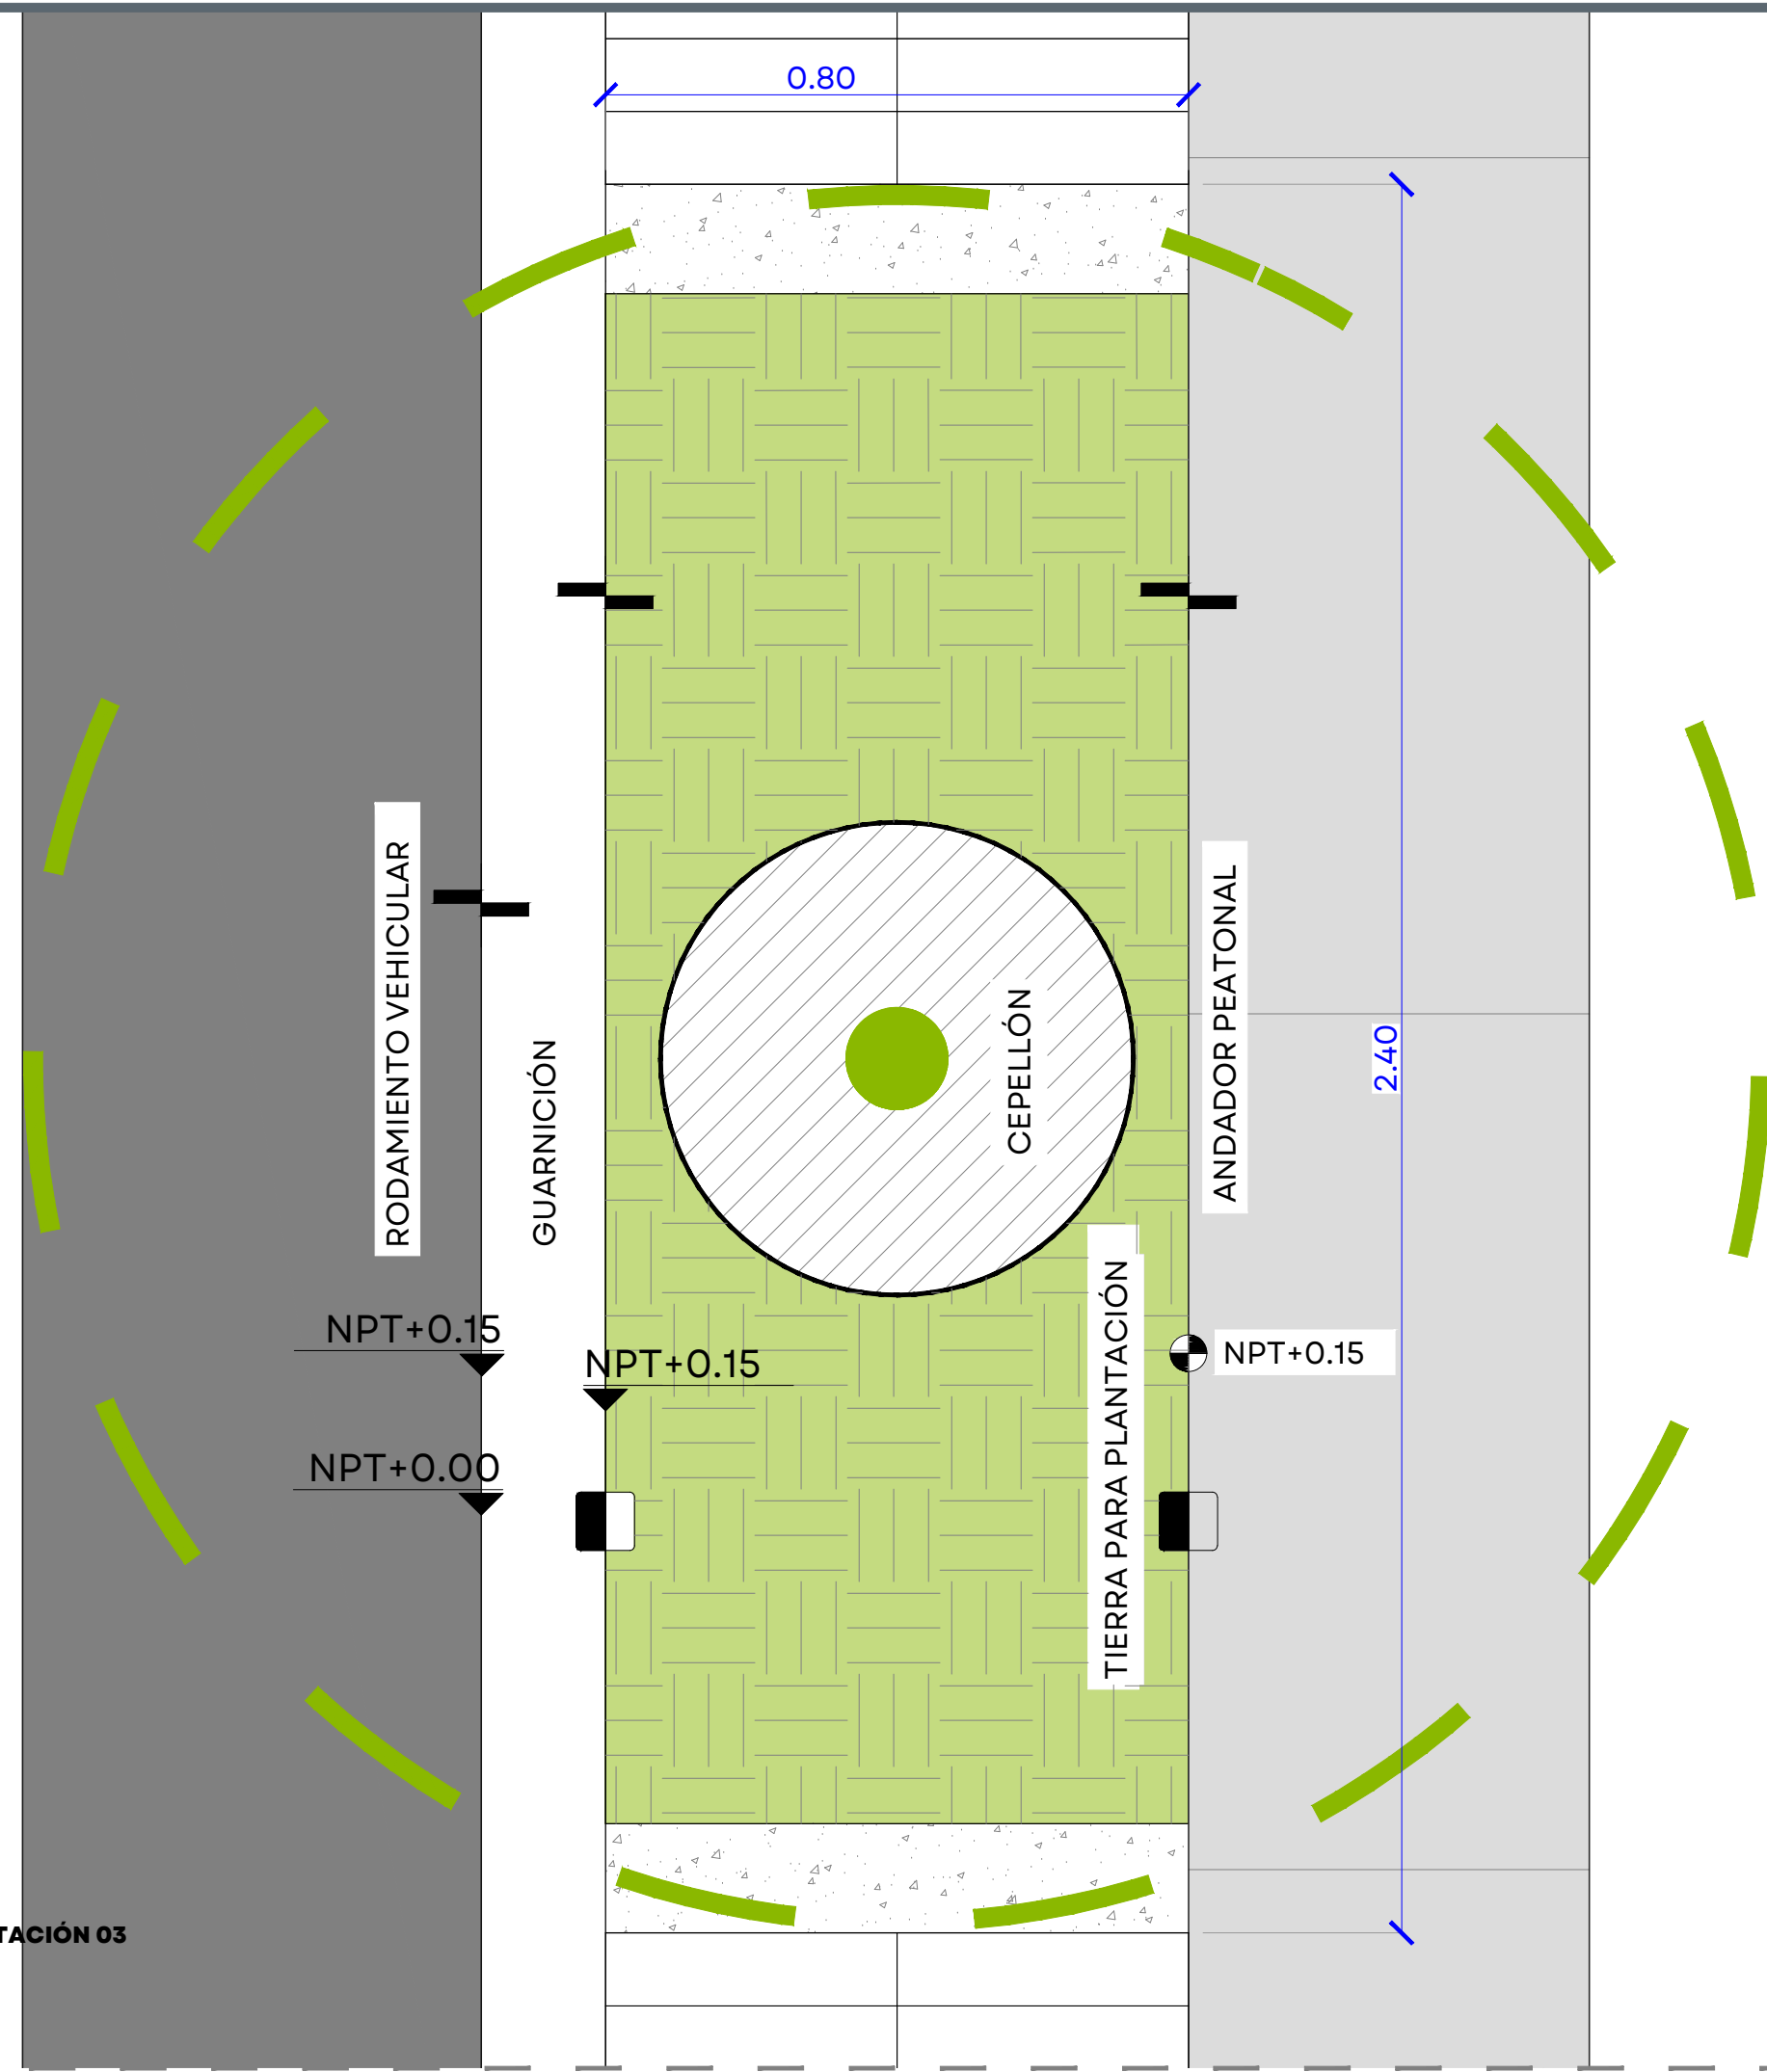

DETALLE DE PLANTACIÓN 04
ISOMÉTRICO
S/E

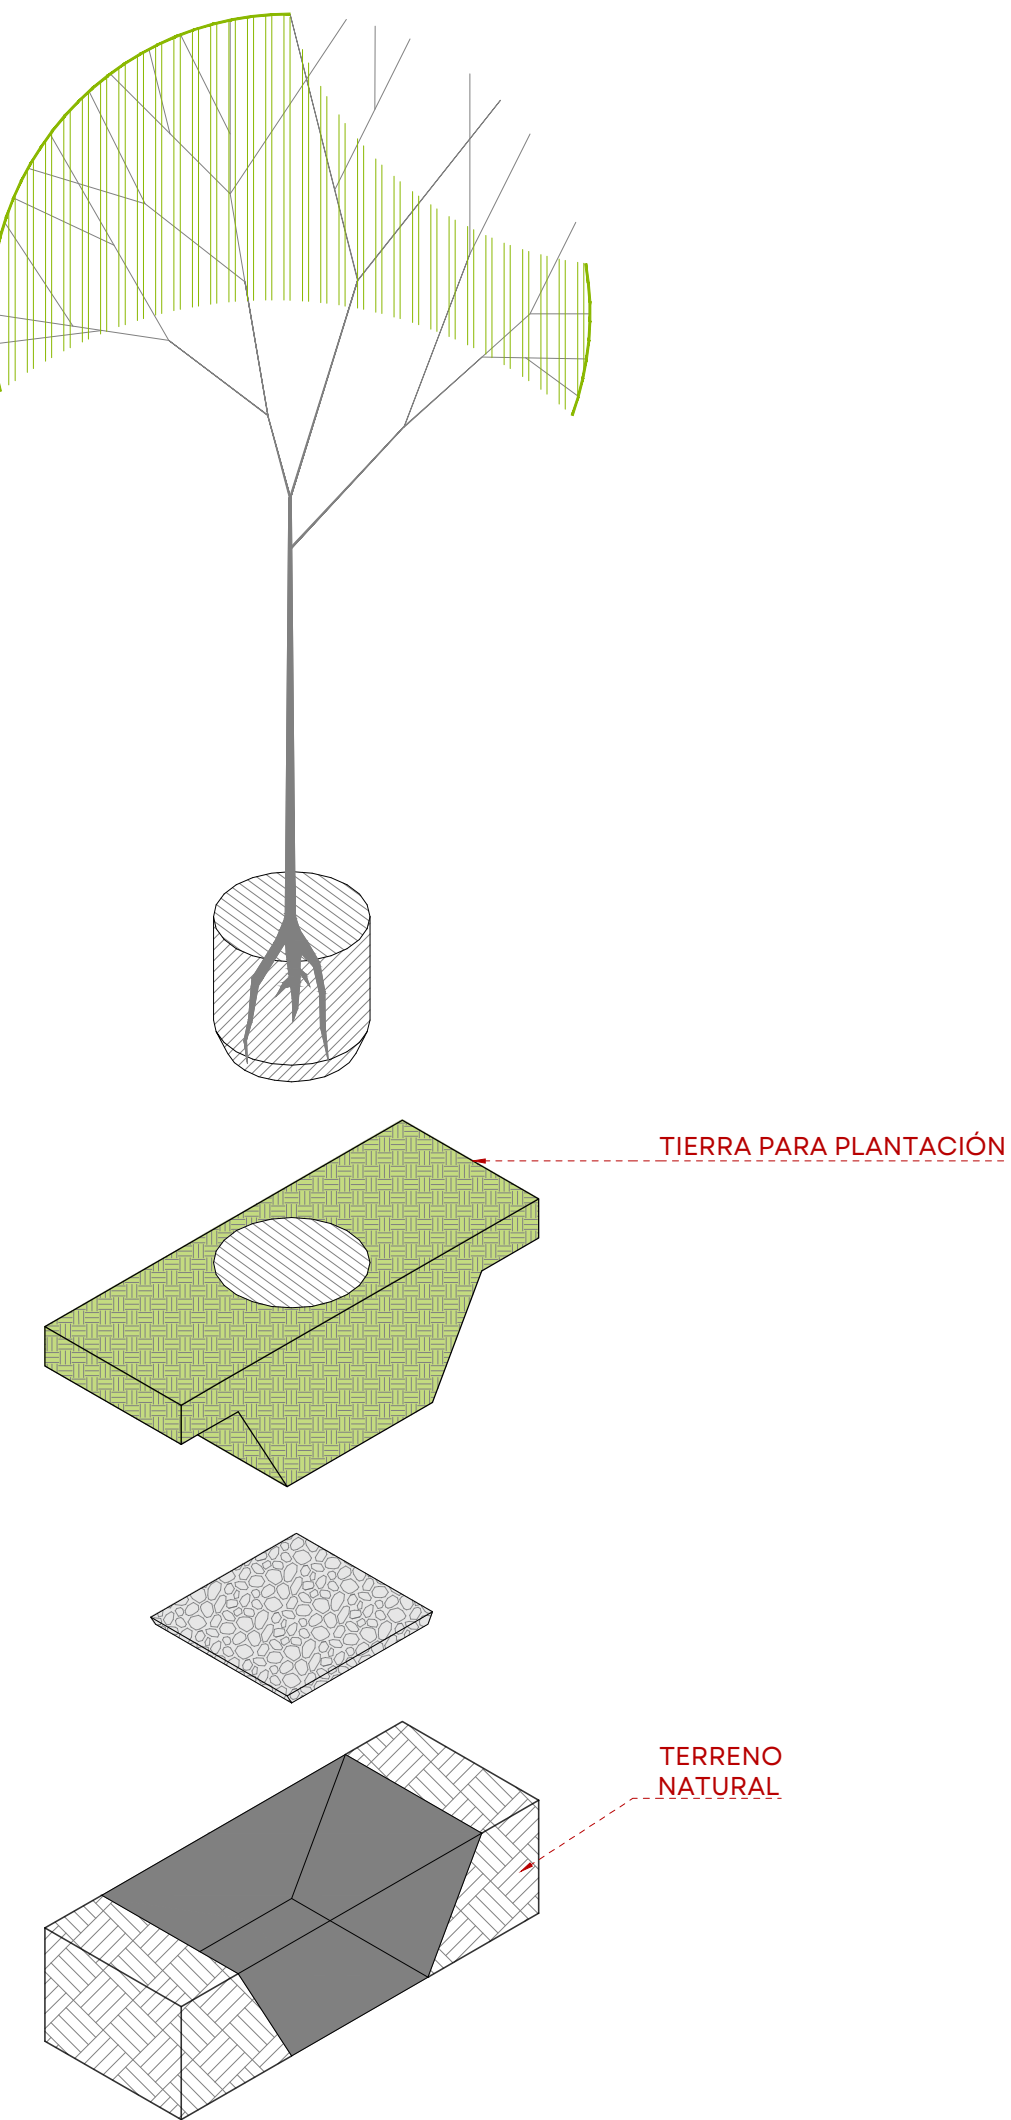

04_BIVH_DET_0358_BIND.dwg



- NOTAS:
- Árbol existente
 - Cajete
 - Rampa peatonal
 - Rampa vehicular
 - Mobiliario Parabús
 - Luminaria Peatonal
 - Luminaria Peatonal y Vehicular
 - Bolardos
 - Despiece guía táctil
 - Despiece franja de vegetación
 - Pictograma de parada de autobús
 - Flechas de sentido
 - Cruce peatonal
 - Símbolo cambio de nivel
 - Símbolo cambio de piso
 - Límite de intervención

AUTORIZACIÓN:

Arq. Douglas Rodríguez Perea
Director General de Arquitectura y Urbanismo

Arq. Ángel Ignacio Barajas Rosas
Director de Proyectos de Calles

DATOS GENERALES:

Localización: Boulevard Industria
Municipio: Villa Hidalgo

PROYECTO:

Pavimentación con concreto hidráulico del Boulevard Industria, en la cabecera municipal del municipio de Villa Hidalgo, Jalisco, Frente 1.

CONTENIDO:

ARQUITECTÓNICO

ESCALA: INDICADA

FECHA: JUNIO 2026

CLAVE DE PLANO: DET_05



PAVIMENTACIÓN DE BLVD INDUSTRIA EN VILLA HIDALGO SIOP-E-PAVFOCOCI-OB-LP-0358-2026






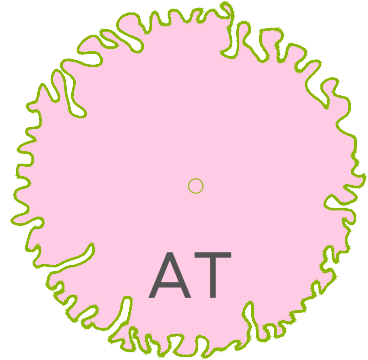
ARBOLADO			
SÍMBOLO	ESPECIE	ALTURA PROMEDIO	Ø FUSTE PULGADAS (MEDIDO A 1.20 DEL NPT)
	ATMOSFÉRICA <i>Tillandsia usneoides</i>	4.0-6.0 M	4-6"
	ARRAYÁN <i>Psidium guajava</i>	6.0-8.0 M	4-6"
	GUAYABO CALVILLO <i>Psidium sartorianum</i>	4.0-6.0 M	4-6"
VEGETACIÓN TIPO CRUBRESUELOS			
SÍMBOLO	ESPECIE	DENSIDAD	
	ROMERO <i>Salvia rosmarinus</i>	20 PZA/M ²	
	VITEX <i>Vitex agnus-castus</i>	10 PZA/M ²	

TABLA DE VEGETACIÓN
DETALLE
S/E

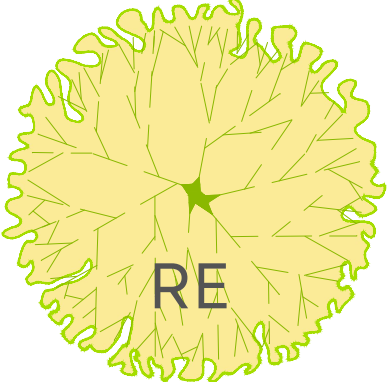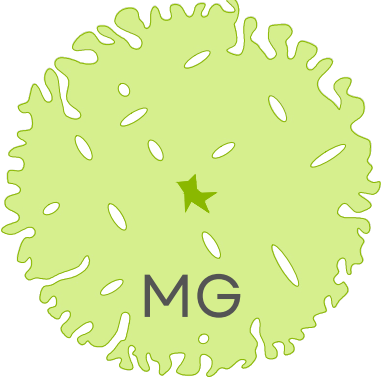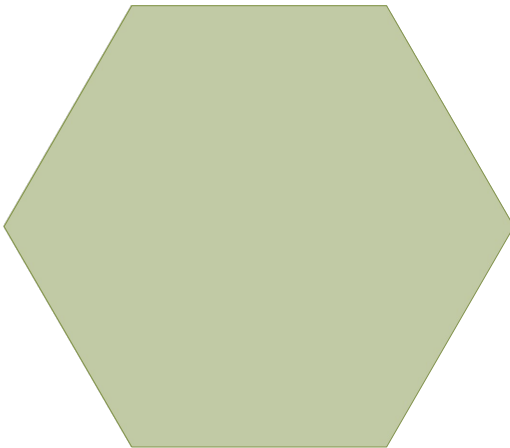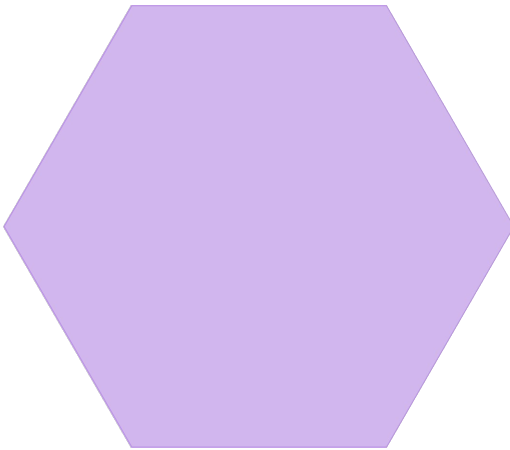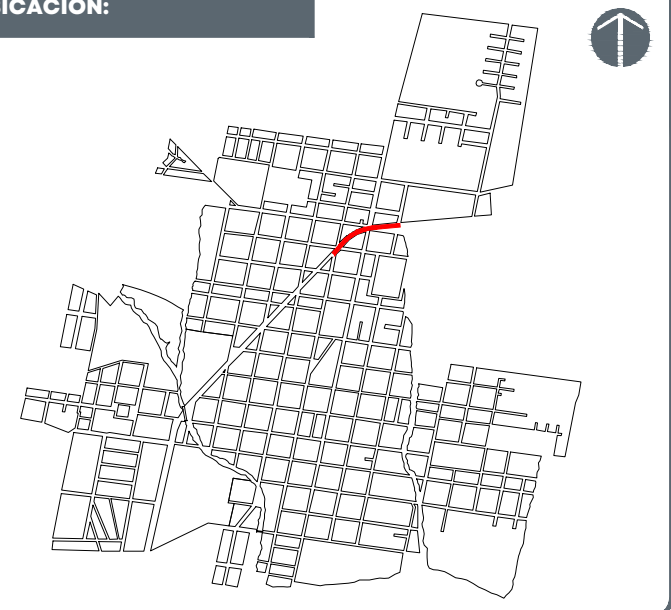

UBICACIÓN:

NOTAS:

-  Árbol existente
-  Cajete
-  Rampa peatonal
-  Rampa vehicular
-  Mobiliario Parabús
-  Luminaria Peatonal
-  Luminaria Peatonal y Vehicular
-  Bolardos
-  Despiece guía táctil
-  Despiece franja de vegetación
-  Pictograma de parada de autobús
-  Flechas de sentido
-  Cruce peatonal
-  Símbolo cambio de nivel
-  Símbolo cambio de piso
-  Límite de intervención

AUTORIZACIÓN:

Arq. Douglas Rodríguez Perea
Director General de Arquitectura y Urbanismo

Arq. Ángel Ignacio Barajas Rosas
Director de Proyectos de Calles

DATOS GENERALES:

Localización: Boulevard Industria
Municipio: Villa Hidalgo

PROYECTO:

Pavimentación con concreto hidráulico del Boulevard Industria, en la cabecera municipal del municipio de Villa Hidalgo, Jalisco, Frente 1.

CONTENIDO:

ARQUITECTÓNICO

ESCALA: INDICADA


FECHA: JUNIO 2026

CLAVE DE PLANO: DET_06




PAVIMENTACIÓN DE BLVD INDUSTRIA EN VILLA HIDALGO SIOP-E-PAVFOCOCI-OB-LP-0358-2026

ESPECIFICACIONES	
No.	DESCRIPCIÓN
01	LUMINARIA PEATONAL, MOD. BARCELONA B-RW MCA. FIAMMA, LÍNEA ACTUAL, DE 60W; CON CARCASA Y ARTICULACIÓN DE ALUMINIO DE ALEACIÓN DE ALTA RESISTENCIA, RECUBIERTA CON PINTURA POLIÉSTER EN POLVO DE APLICACIÓN ELECTROSTÁTICA Y TERMOCURADA. TORNILLERÍA EXPUESTA AL EXTERIOR DE ACERO INOXIDABLE. MÓDULO DE LEDS TIPO M-HP-IP MARCA CREE DE ALTA EFICIENCIA, CON UNA CURVA DE DISTRIBUCIÓN IES TIPO 2 Y GRADO IP 66.
02	POSTE DE 5.0 METROS DE ALTURA, COLOR GRIS MARTILLO
03	4 ANCLAS DE 3/4" COLDROLL CON CUERDA Y TUERCA PARA SUJECIÓN DE PLACA DE ACERO 40X40CM DE 1/2"
04	TUBO FLEX NARANJA DE 2"Ø
05	RELLENO
06	ARMADO POR MEDIO DE 8 VARILLAS 3/8"Ø CON ESTRIBOS #2 @ 15cm
07	CONCRETO Fc=200kg/cm²
08	PLANTILLA DE CONCRETO
09	TERRENO NATURAL

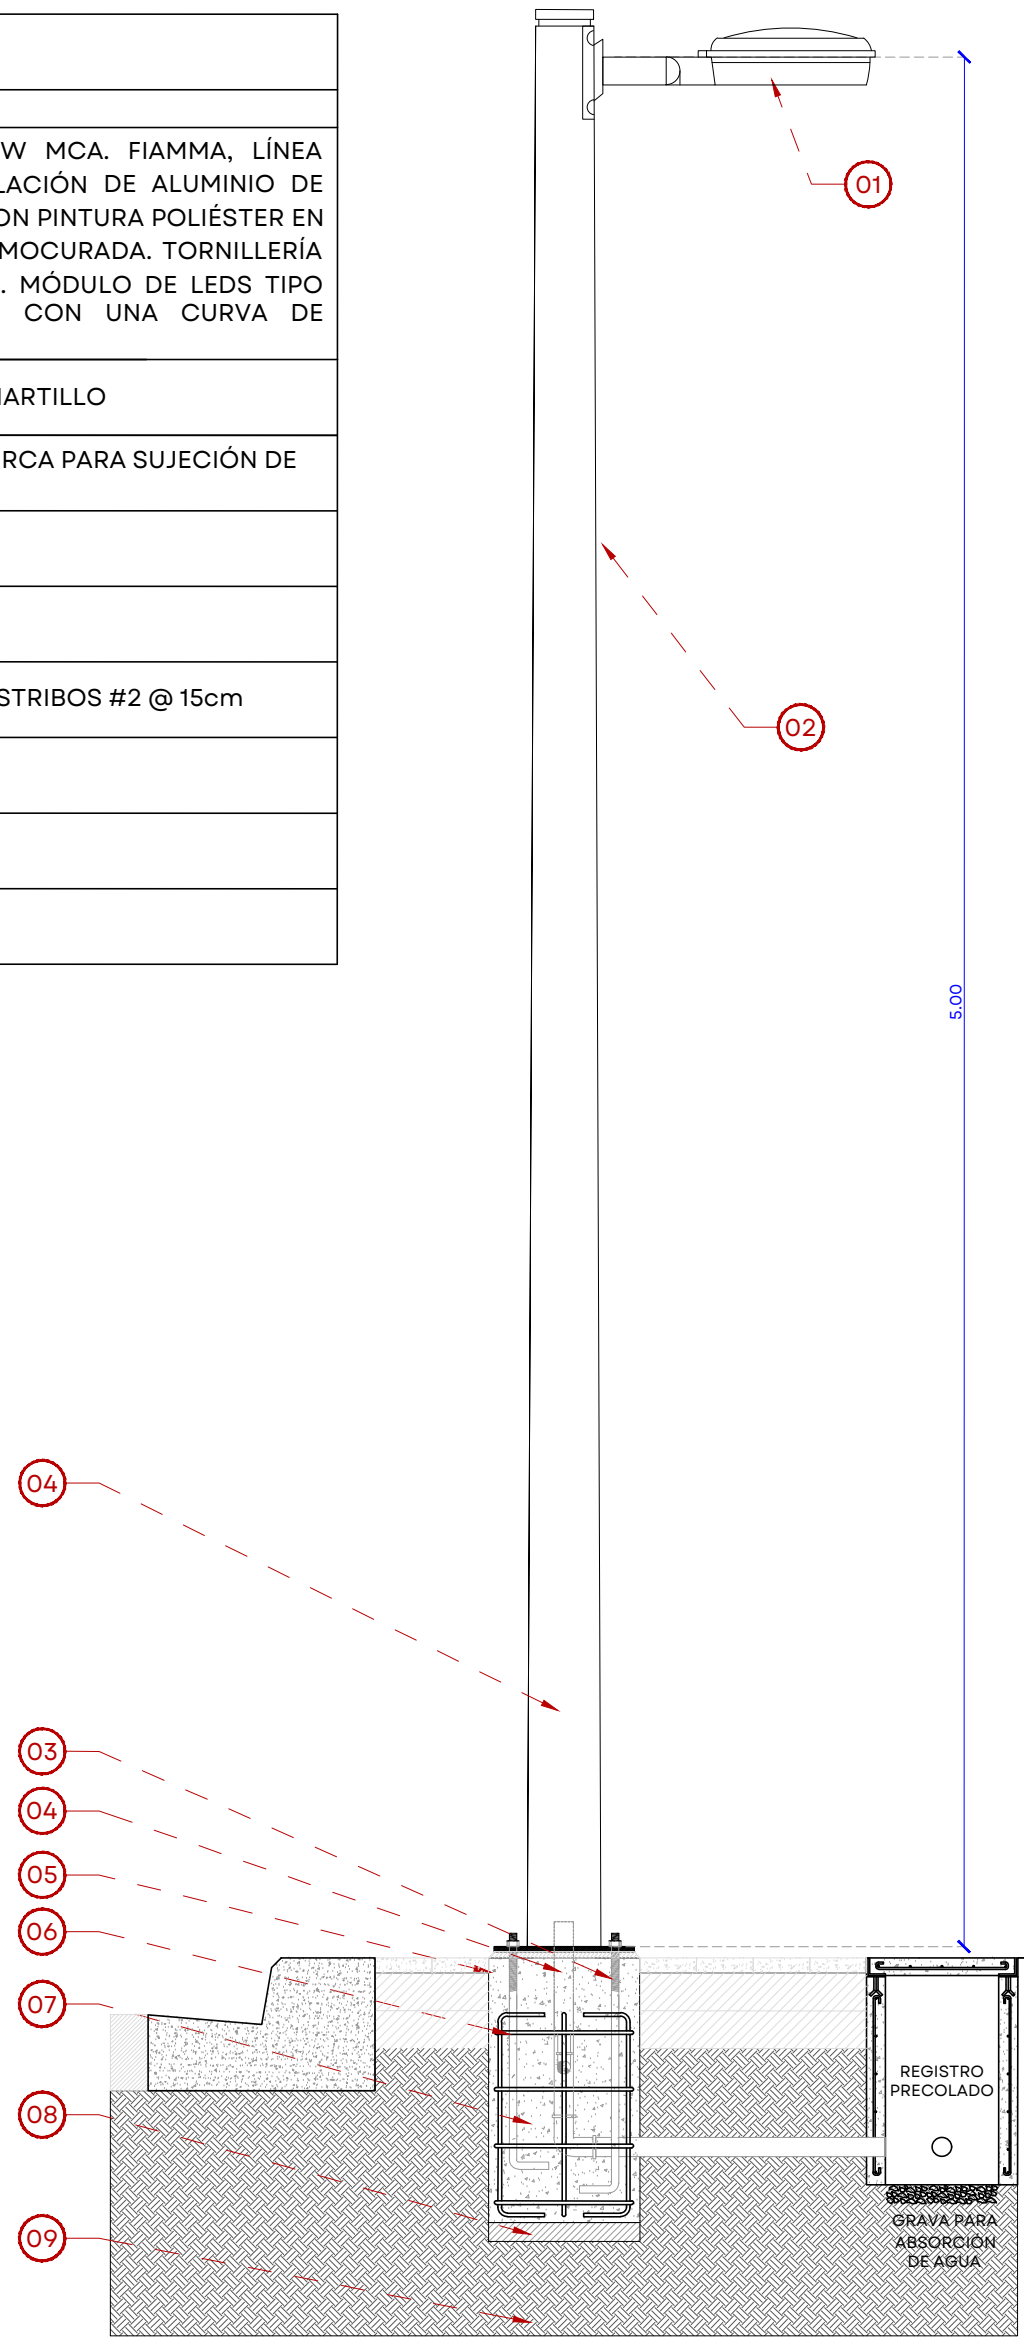


LUMINARIA PEATONAL
DETALLE
ESCALA 1:20

ESPECIFICACIONES	
No.	DESCRIPCIÓN
01	LUMINARIA VEHICULAR, MOD. BARCELONA B-RW MCA. FIAMMA, LÍNEA ACTUAL, DE 100W; CON CARCASA Y ARTICULACIÓN DE ALUMINIO DE ALEACIÓN DE ALTA RESISTENCIA, RECUBIERTA CON PINTURA POLIÉSTER EN POLVO DE APLICACIÓN ELECTROSTÁTICA Y TERMOCURADA. TORNILLERÍA EXPUESTA AL EXTERIOR DE ACERO INOXIDABLE. MÓDULO DE LEDS TIPO M-HP-IP MARCA CREE DE ALTA EFICIENCIA, CON UNA CURVA DE DISTRIBUCIÓN IES TIPO 2 Y GRADO IP 66.
02	POSTE DE 9.0 METROS DE ALTURA, COLOR GRIS MARTILLO
03	4 ANCLAS DE 3/4" COLDROLL CON CUERDA Y TUERCA PARA SUJECIÓN DE PLACA DE ACERO 40X40CM DE 1/2"
04	TUBO FLEX NARANJA DE 2"Ø
05	RELLENO
06	ARMADO POR MEDIO DE 8 VARILLAS 3/8"Ø CON ESTRIBOS #2 @ 15cm
07	CONCRETO Fc=200kg/cm²
08	PLANTILLA DE CONCRETO
09	TERRENO NATURAL

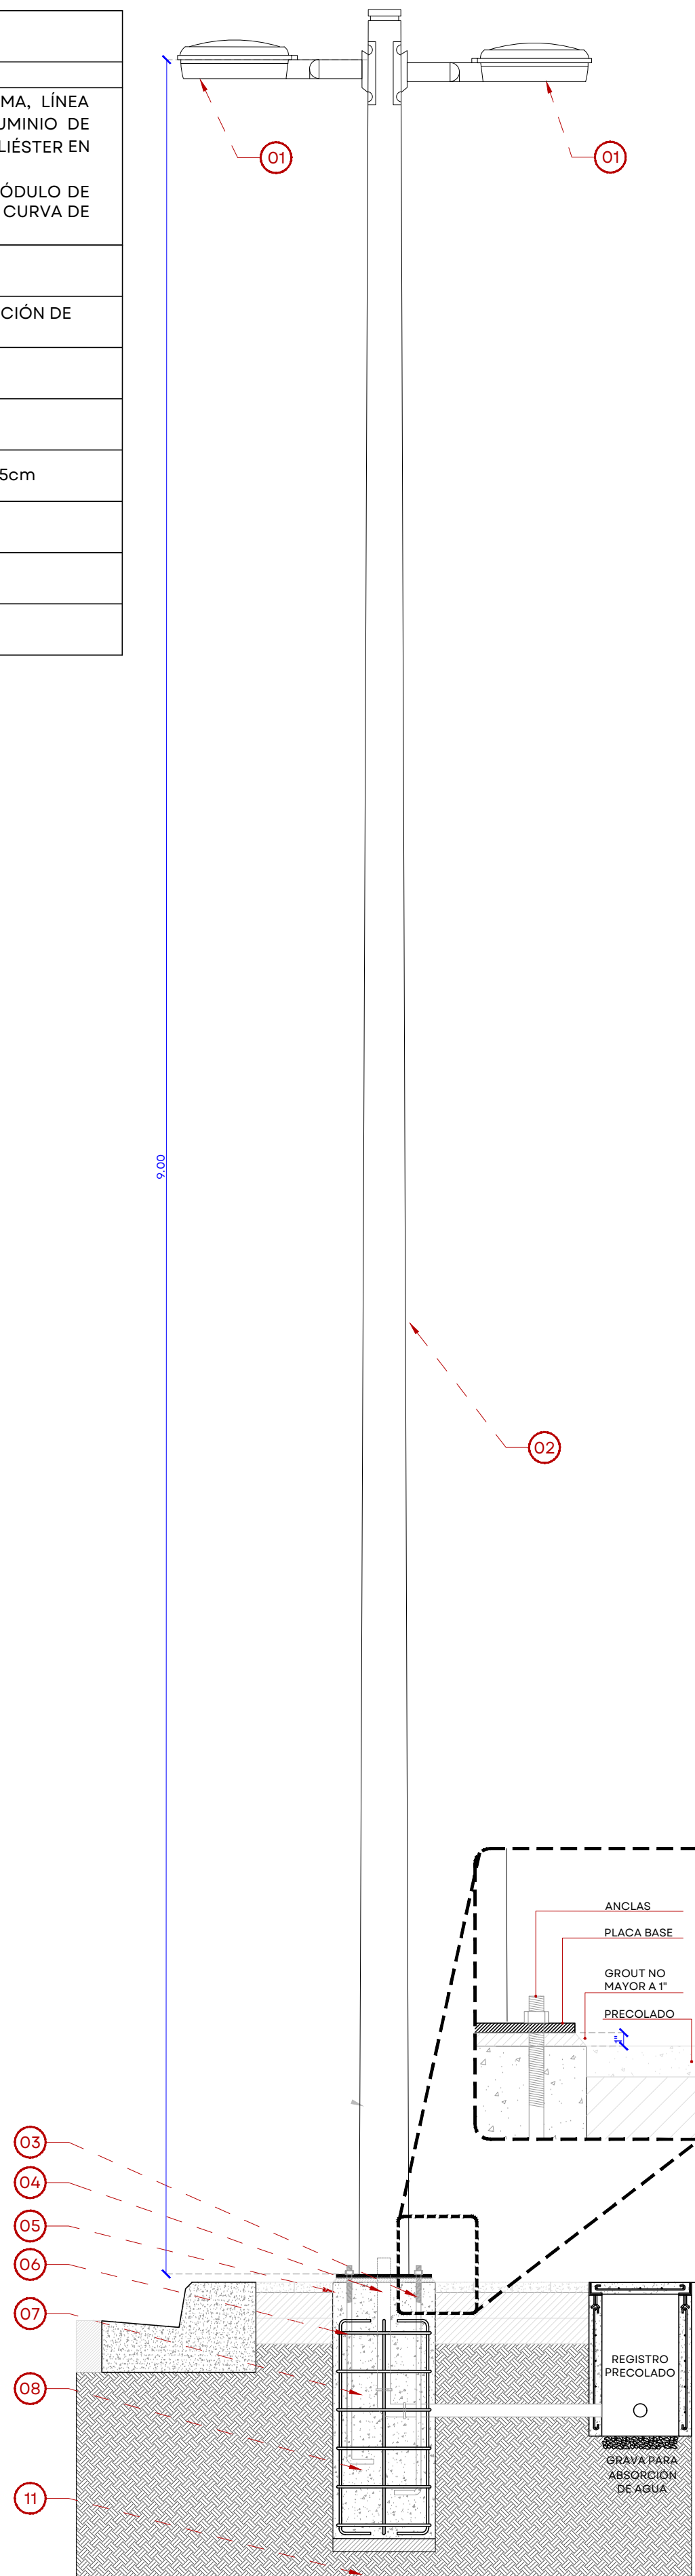


LUMINARIA VEHICULAR
DETALLE
ESCALA 1:20

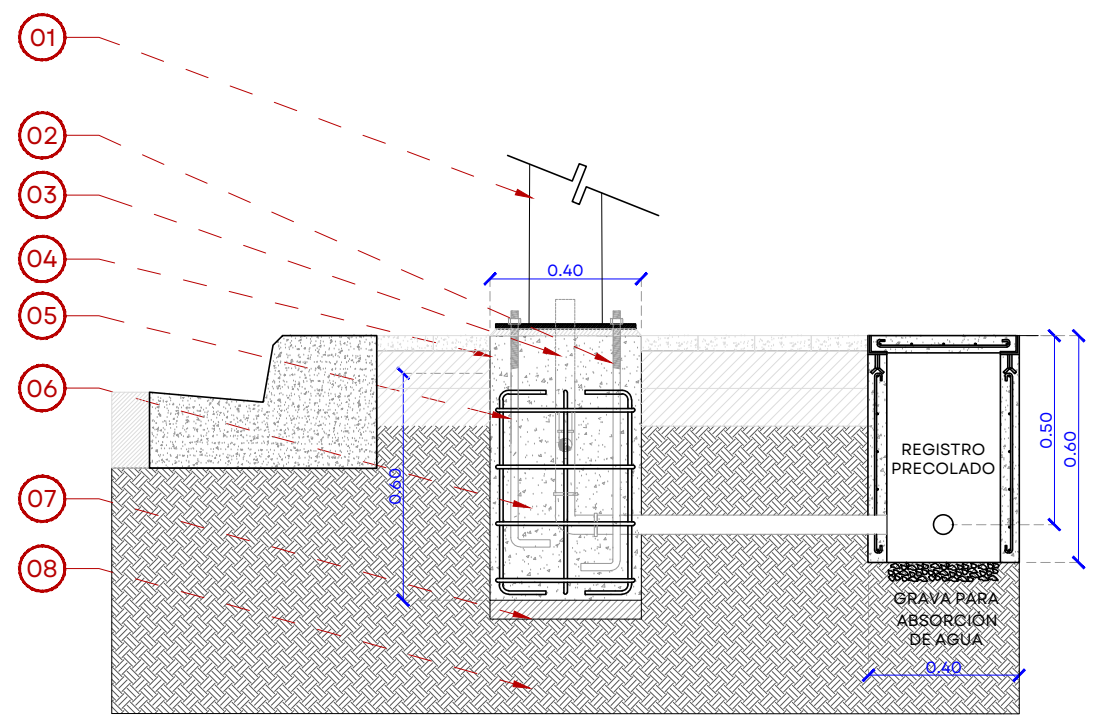


ESPECIFICACIONES	
No.	DESCRIPCIÓN
01	POSTE DE 5.0 METROS DE ALTURA, COLOR GRIS MARTILLO
02	4 ANCLAS DE 3/4" COLDROLL CON CUERDA Y TUERCA PARA SUJECIÓN DE PLACA DE ACERO 40X40CM DE 1/2"
03	TUBO FLEX NARANJA DE 2"Ø
04	RELLENO
05	ARMADO POR MEDIO DE 8 VARILLAS 3/8"Ø CON ESTRIBOS #2 @ 15cm
06	CONCRETO Fc=200kg/cm²
07	PLANTILLA DE CONCRETO
08	TERRENO NATURAL

ANCLAJE LUMINARIA PEATONAL
DETALLE
ESCALA 1:20

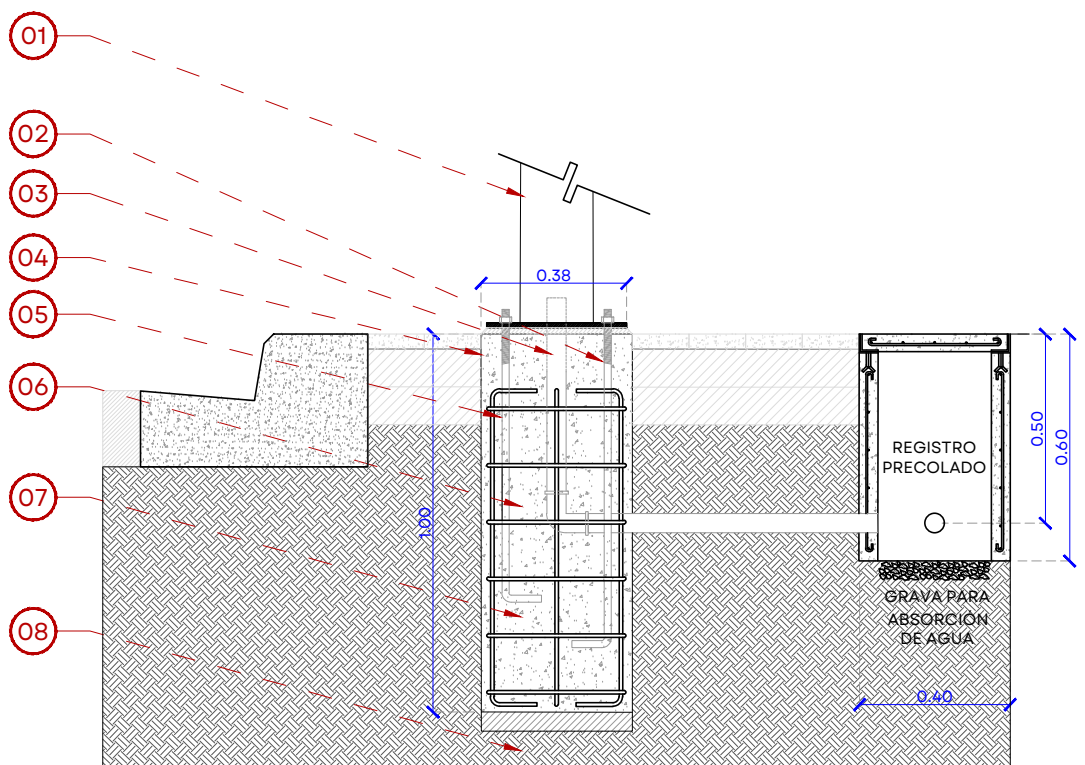

ESPECIFICACIONES	
No.	DESCRIPCIÓN
01	POSTE DE 9.0 METROS DE ALTURA, COLOR GRIS MARTILLO
02	4 ANCLAS DE 3/4" COLDROLL CON CUERDA Y TUERCA PARA SUJECIÓN DE PLACA DE ACERO 40X40CM DE 1/2"
03	TUBO FLEX NARANJA DE 2"Ø
04	RELLENO
05	ARMADO POR MEDIO DE 8 VARILLAS 3/8"Ø CON ESTRIBOS #2 @ 15cm
06	CONCRETO Fc=200kg/cm²
07	PLANTILLA DE CONCRETO
08	TERRENO NATURAL

ANCLAJE LUMINARIA VEHICULAR
DETALLE
ESCALA 1:20

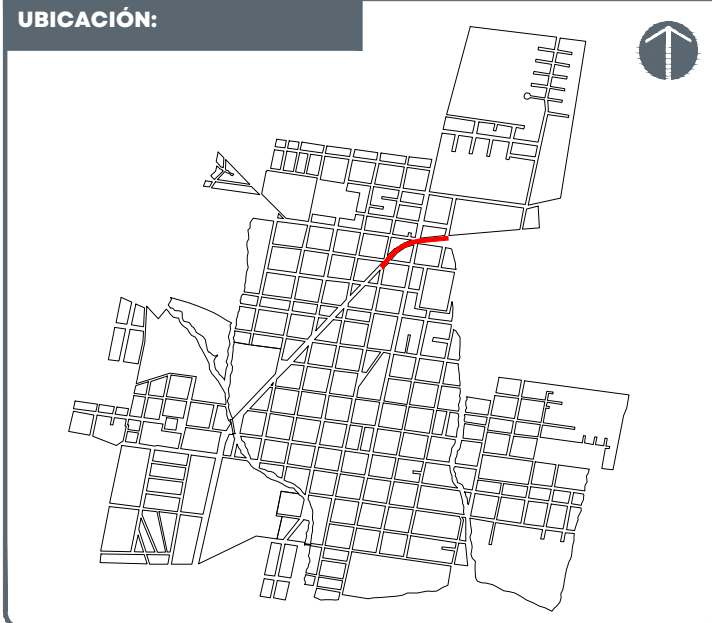

NOTAS:

- Árbol existente
- Cajete
- Rampa peatonal
- Rampa vehicular
- Mobiliario Parabús
- Luminaria Peatonal
- Luminaria Peatonal y Vehicular
- Bolardos
- Despiece guía táctil
- Despiece franja de vegetación
- Pictograma de parada de autobús
- Flechas de sentido
- Cruce peatonal
- Símbolo cambio de nivel
- Símbolo cambio de piso
- Límite de intervención

AUTORIZACIÓN:

Arq. Douglas Rodríguez Perea
Director General de Arquitectura y Urbanismo

Arq. Ángel Ignacio Barajas Rosas
Director de Proyectos de Calles

DATOS GENERALES:

Localización: Boulevard Industria
Municipio: Villa Hidalgo

PROYECTO:

Pavimentación con concreto hidráulico del Boulevard Industria, en la cabecera municipal del municipio de Villa Hidalgo, Jalisco, Frente 1.

CONTENIDO:

ARQUITECTÓNICO

ESCALA:

INDICADA


FECHA:

JUNIO 2026

CLAVE DE PLANO:

DET_07

PAVIMENTACIÓN DE BLVD INDUSTRIA EN VILLA HIDALGO SIOP-E-PAVFOCOCI-OB-LP-0358-2026

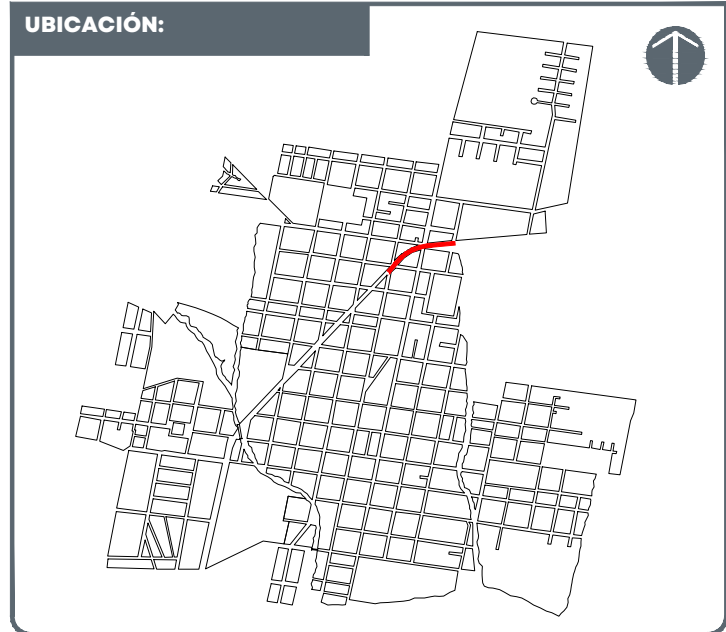

- NOTAS:
- Árbol existente
 - Cajete
 - Rampa peatonal
 - Rampa vehicular
 - Mobiliario Parabús
 - Luminaria Peatonal
 - Luminaria Peatonal y Vehicular
 - Bolardos
 - Despiece guía táctil
 - Despiece franja de vegetación
 - Pictograma de parada de autobús
 - Flechas de sentido
 - Cruce peatonal
 - Símbolo cambio de nivel
 - Símbolo cambio de piso
 - Límite de intervención

AUTORIZACIÓN:

Arq. Douglas Rodríguez Perea
Director General de Arquitectura y Urbanismo

Arq. Ángel Ignacio Barajas Rosas
Director de Proyectos de Calles

DATOS GENERALES:

Localización: Boulevard Industria
Municipio: Villa Hidalgo

PROYECTO:


Pavimentación con concreto hidráulico del Boulevard Industria, en la cabecera municipal del municipio de Villa Hidalgo, Jalisco, Frente 1.

CONTENIDO:




ARQUITECTÓNICO

ESCALA: INDICADA
FECHA: JUNIO 2026
CLAVE DE PLANO: DET_08



PAVIMENTACIÓN DE BLVD. INDUSTRIA EN VILLA HIDALGO SIOP-E-PAVFOCOCI-OB-LP-0358-2026

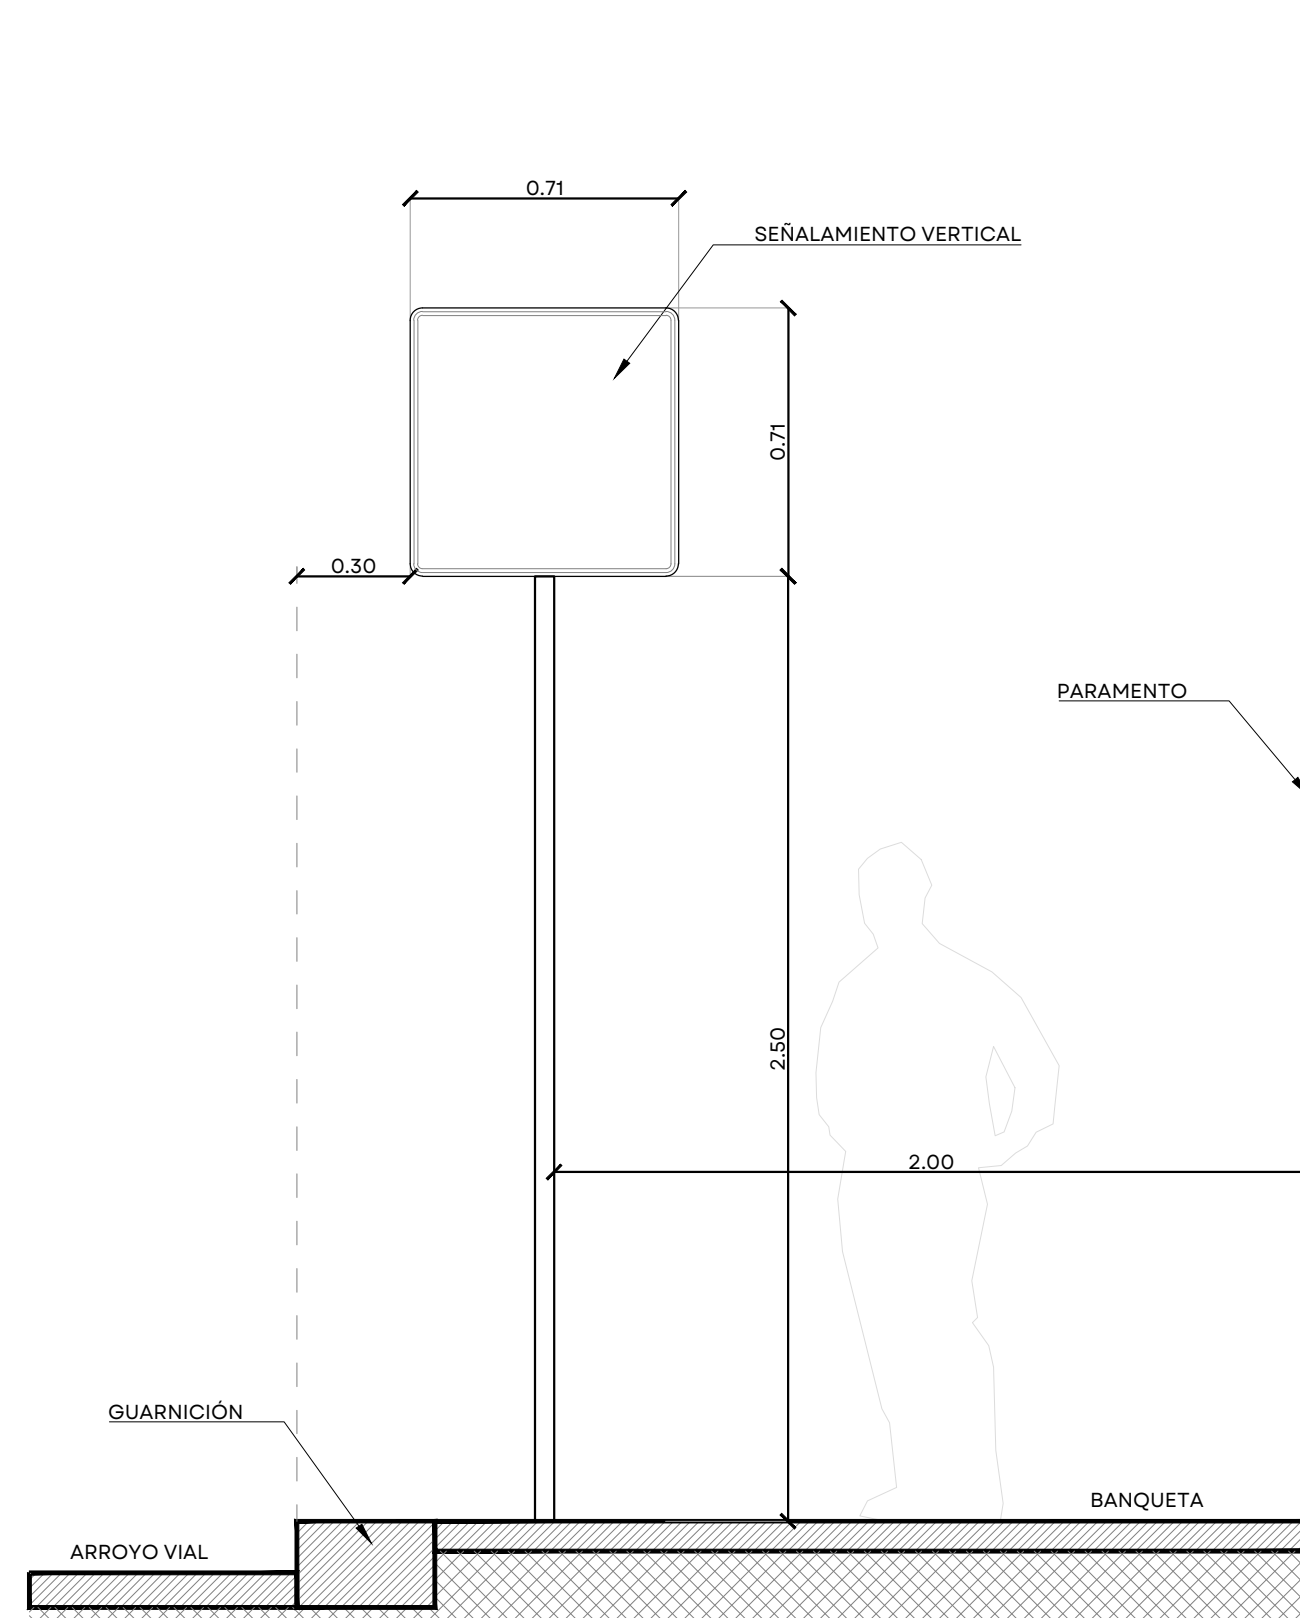



COLOCACIÓN SEÑALÉTICA VERTICAL
ALZADO
ESC. 1:20

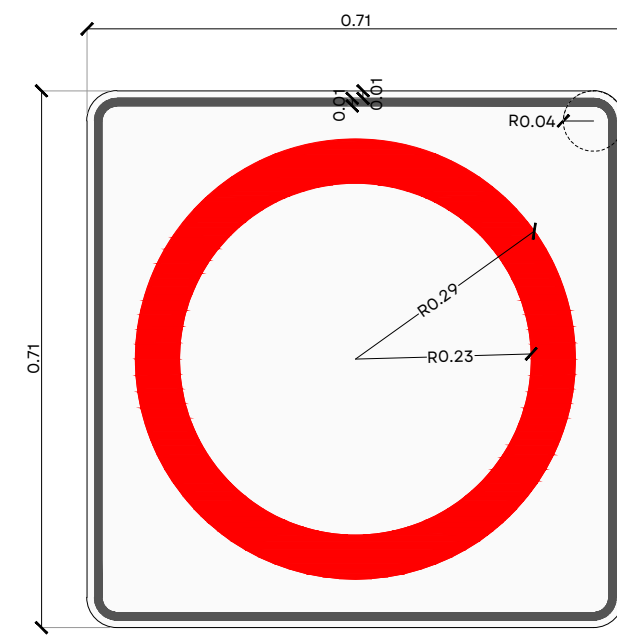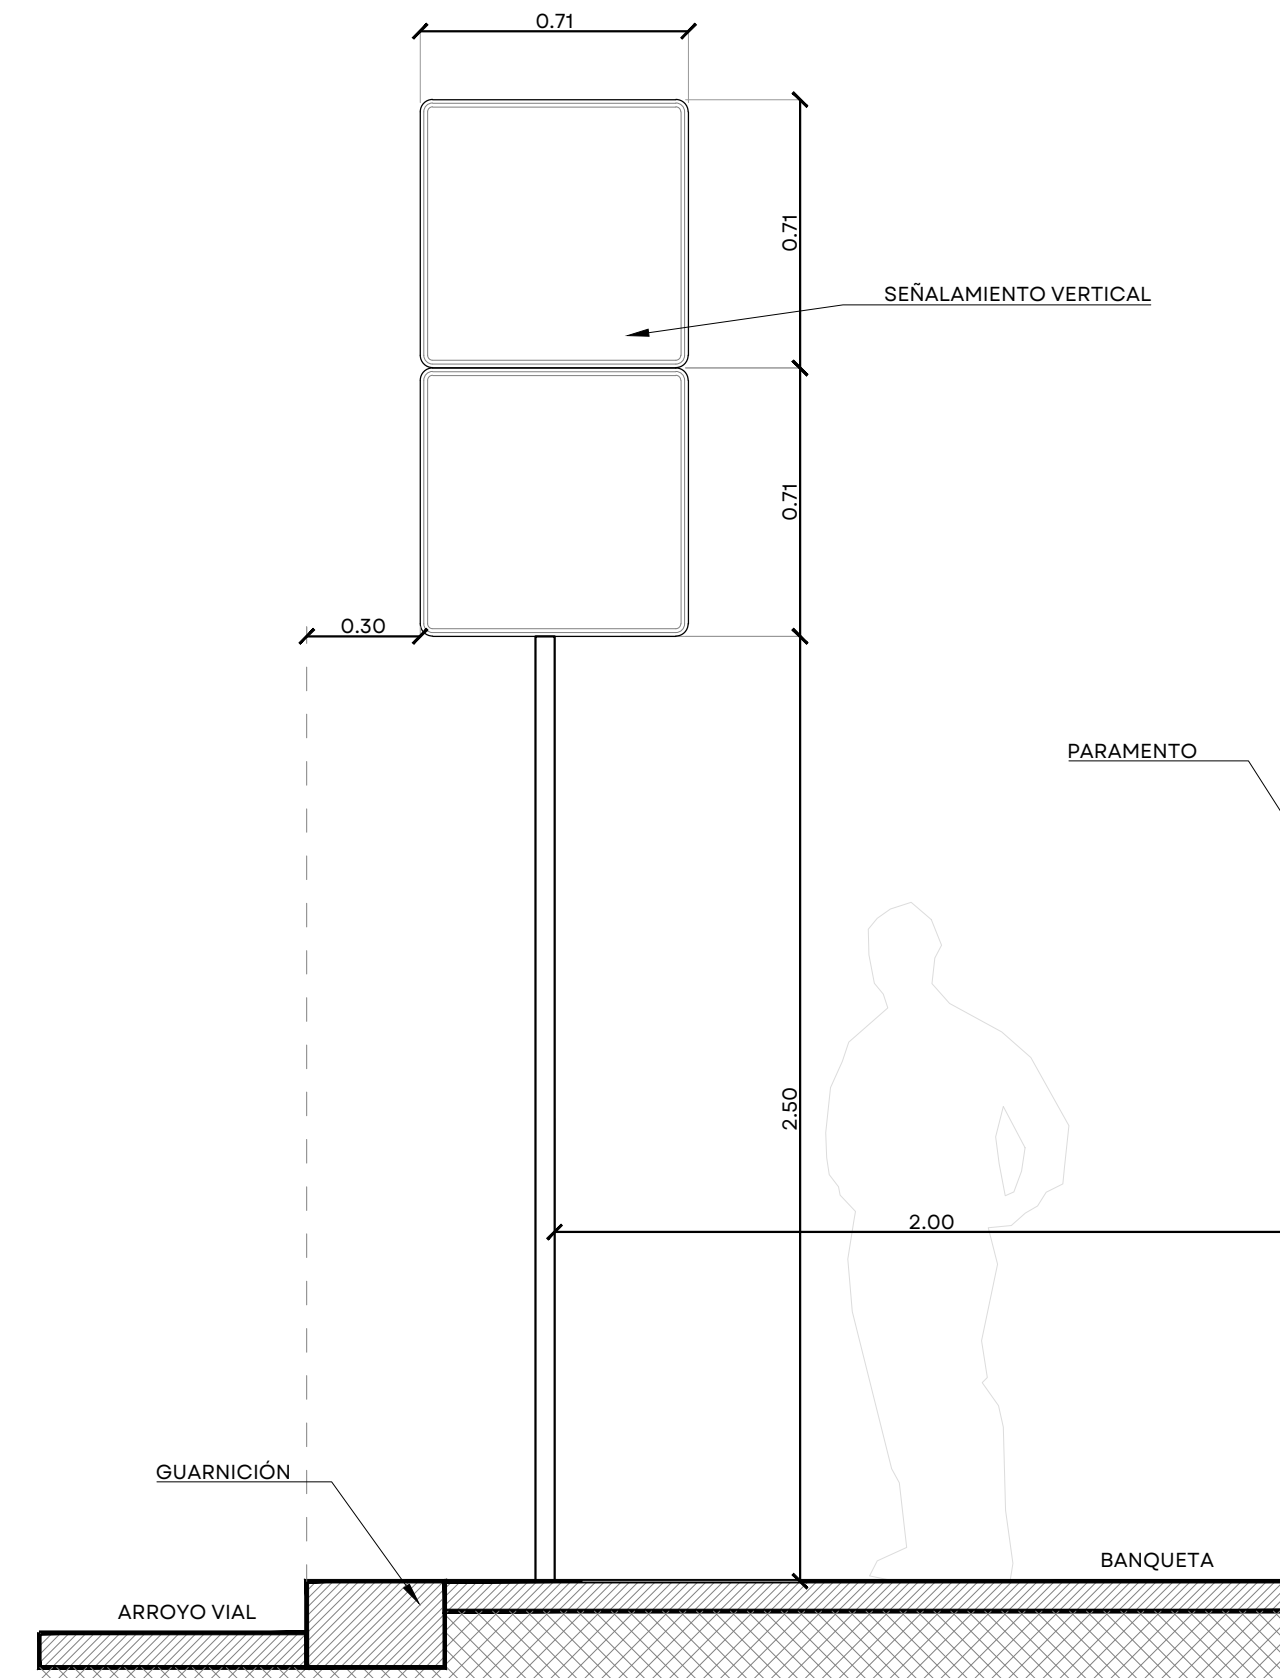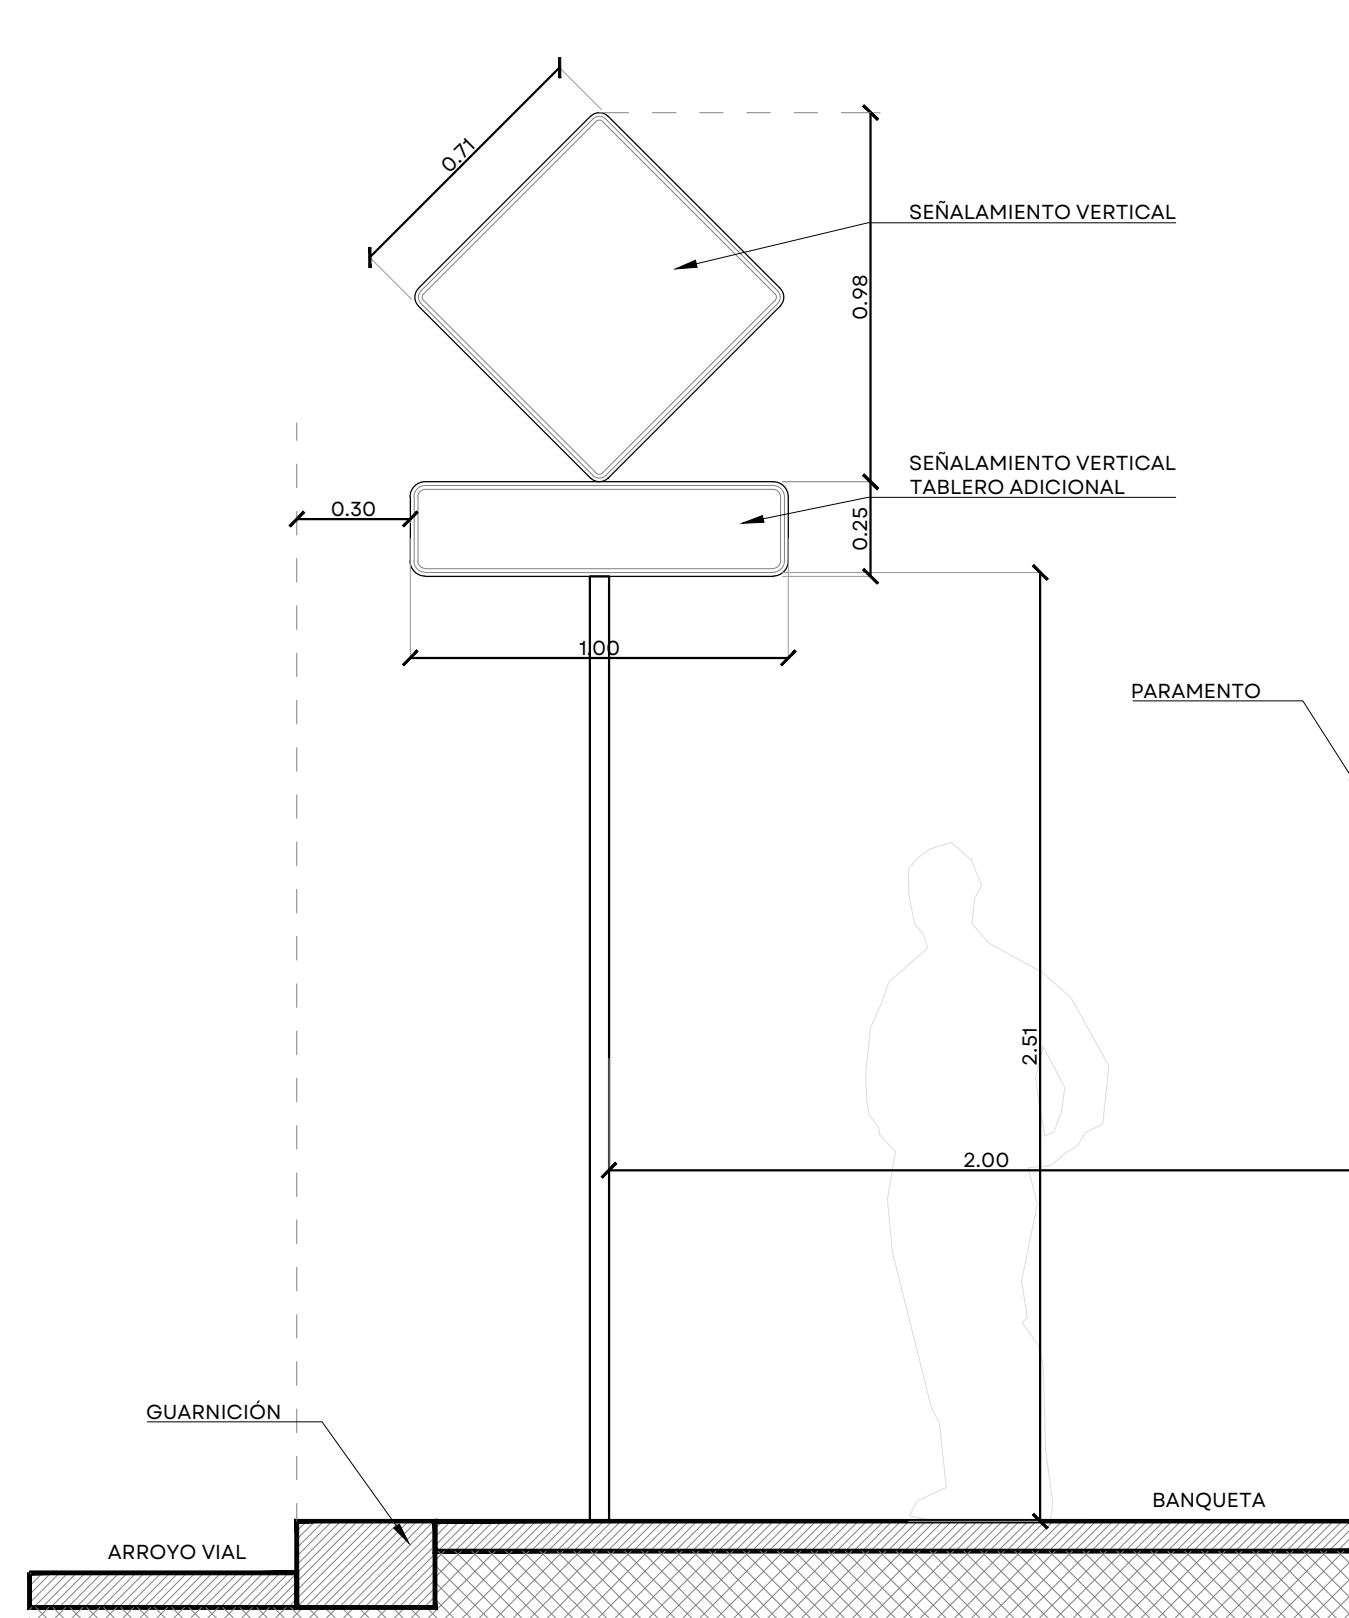


SEÑALAMIENTO
RESTRICTIVO

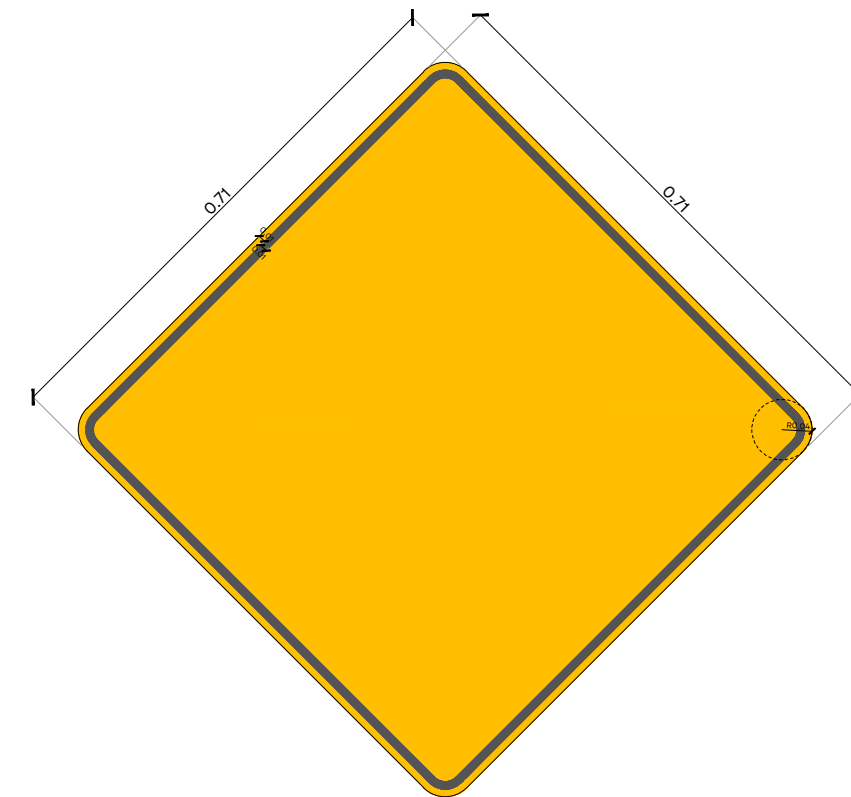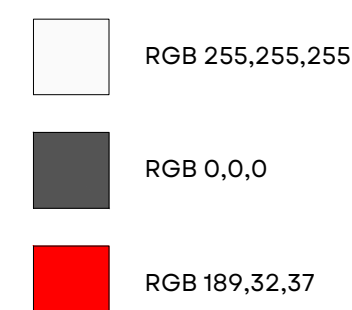

SEÑALAMIENTO
PREVENTIVO

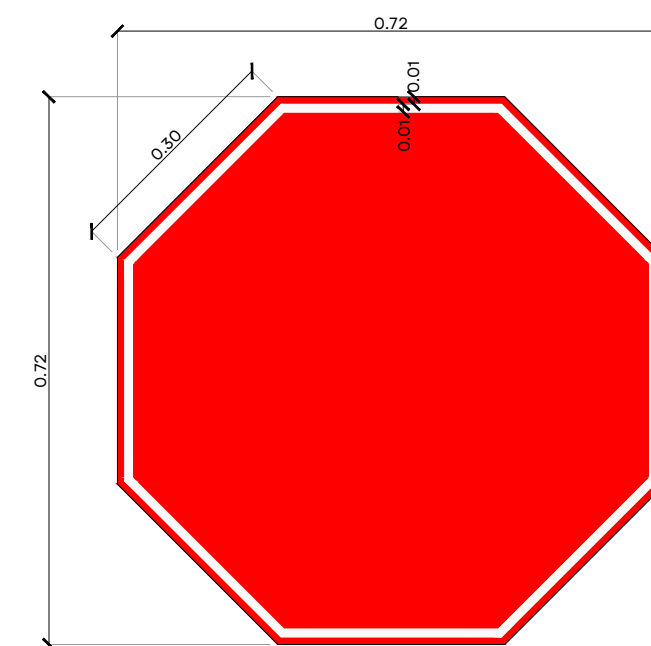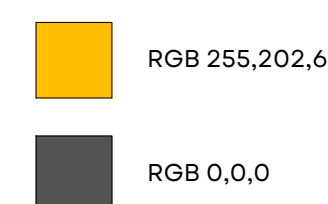

SEÑALAMIENTO
PREVENTIVO
ESPECIAL

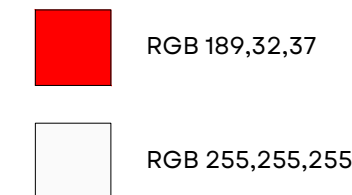

SR-9
LÍMITE DE VELOCIDAD
71X71 CM



SR-6
ALTO
71X71 CM



SR-21
ESTACIONAMIENTO PERMITIDO
71X71 CM



SR-F
LÍMITE DE RESTRICCIÓN
100X25 CM



SR-F
LÍMITE DE RESTRICCIÓN
100X25 CM




SP-32
71X71 CM




SR-37




SR-12 SÓLO VUELTA
IZQUIERDA CON
FLECHA

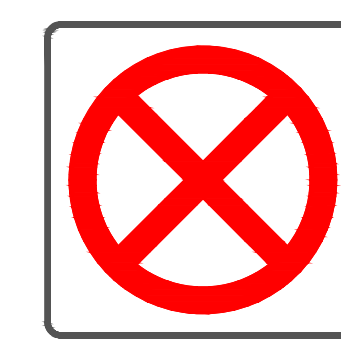


SR-20

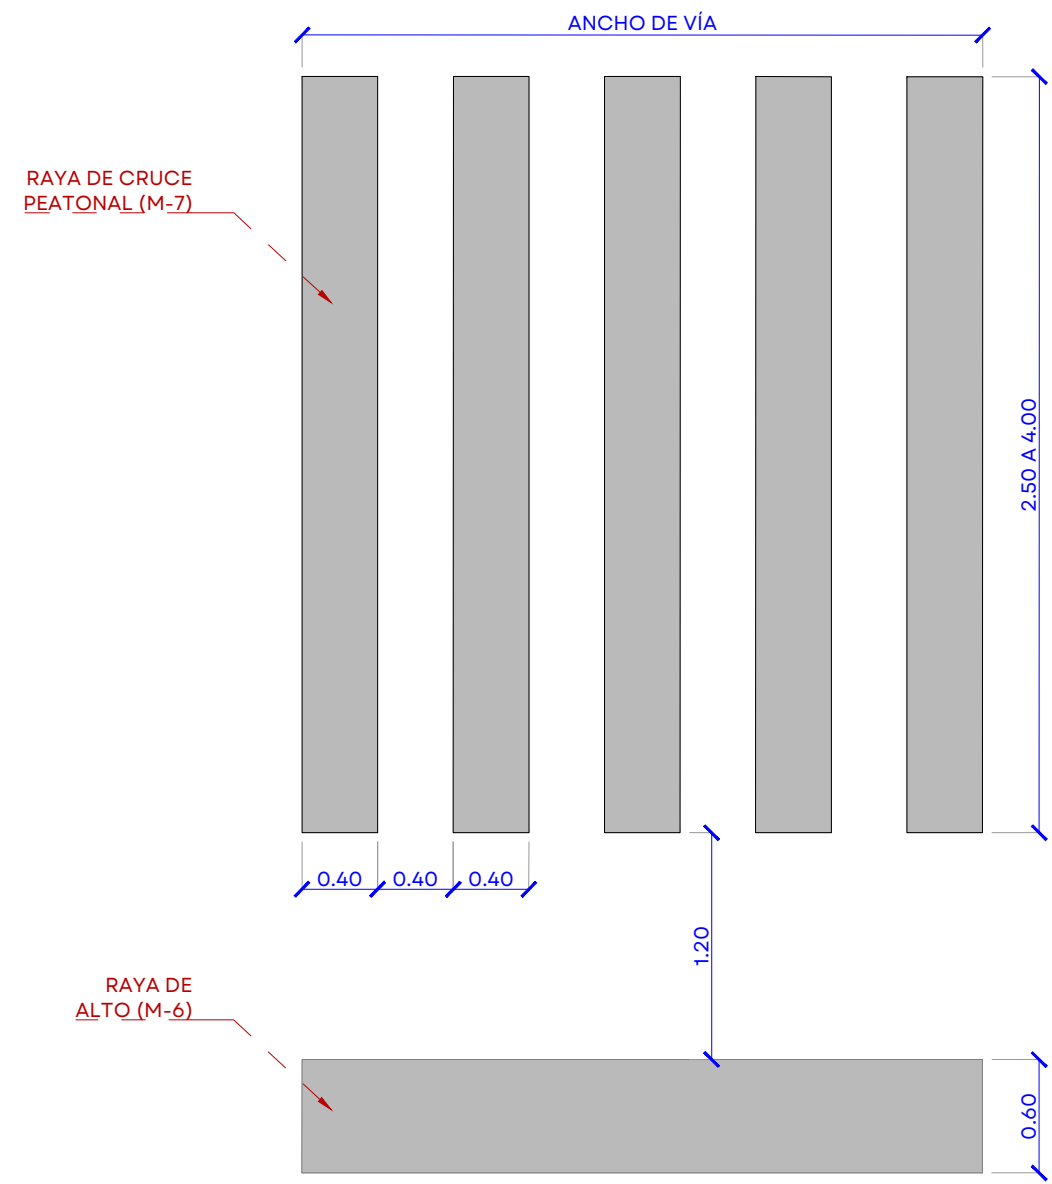


CRUCE PEATONAL TIPO (M-6 Y M-7)
DETALLE
ESC. 1:50

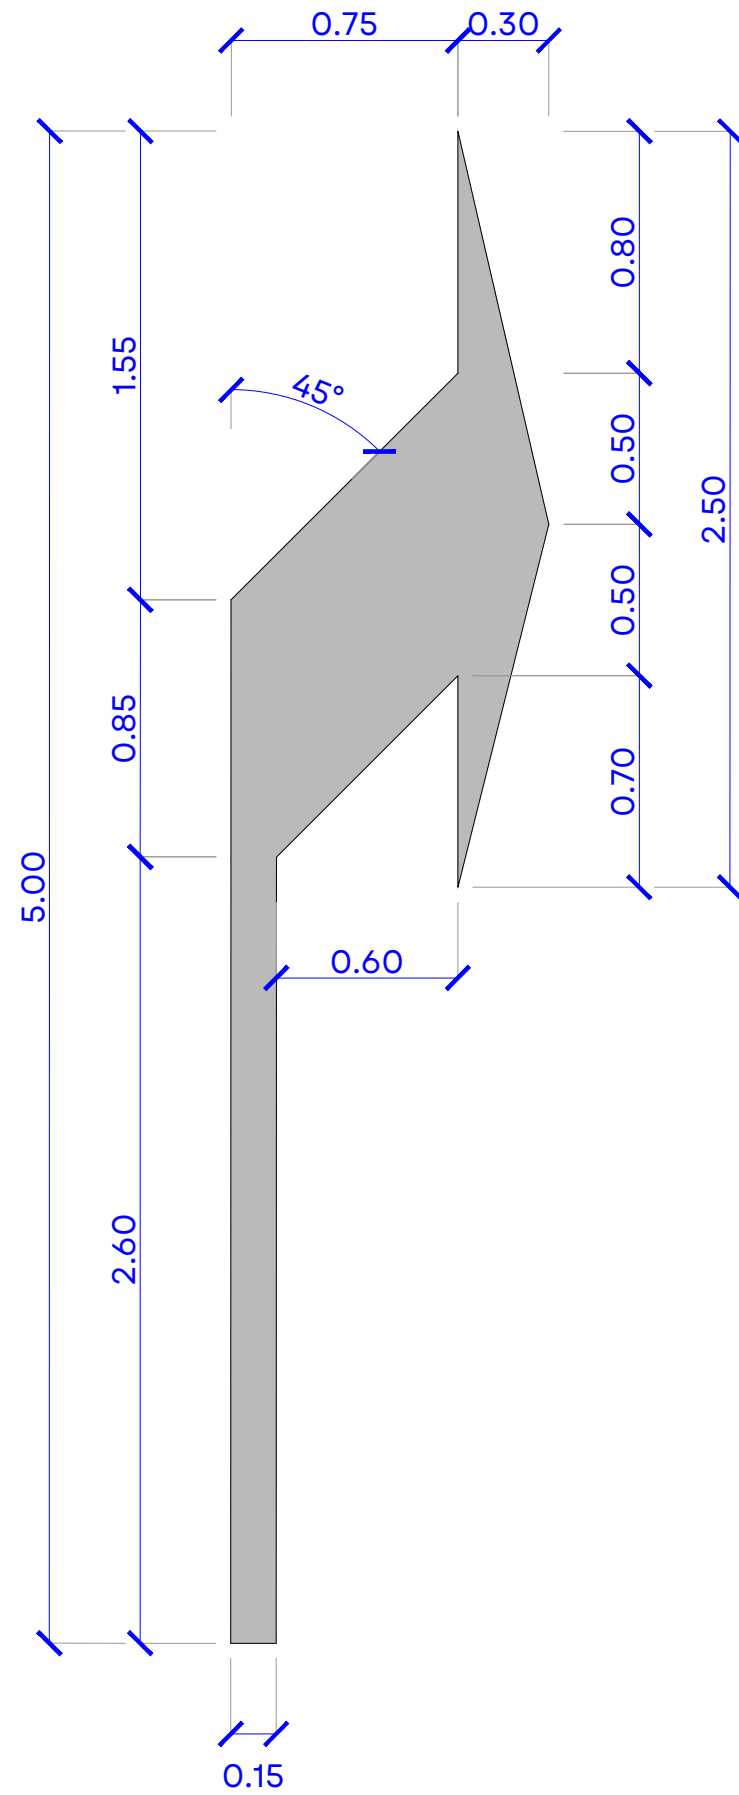


PICTOGRAMA FLECHA SENTIDO VIAL (M-11.1)
DETALLE
ESC. 1:25

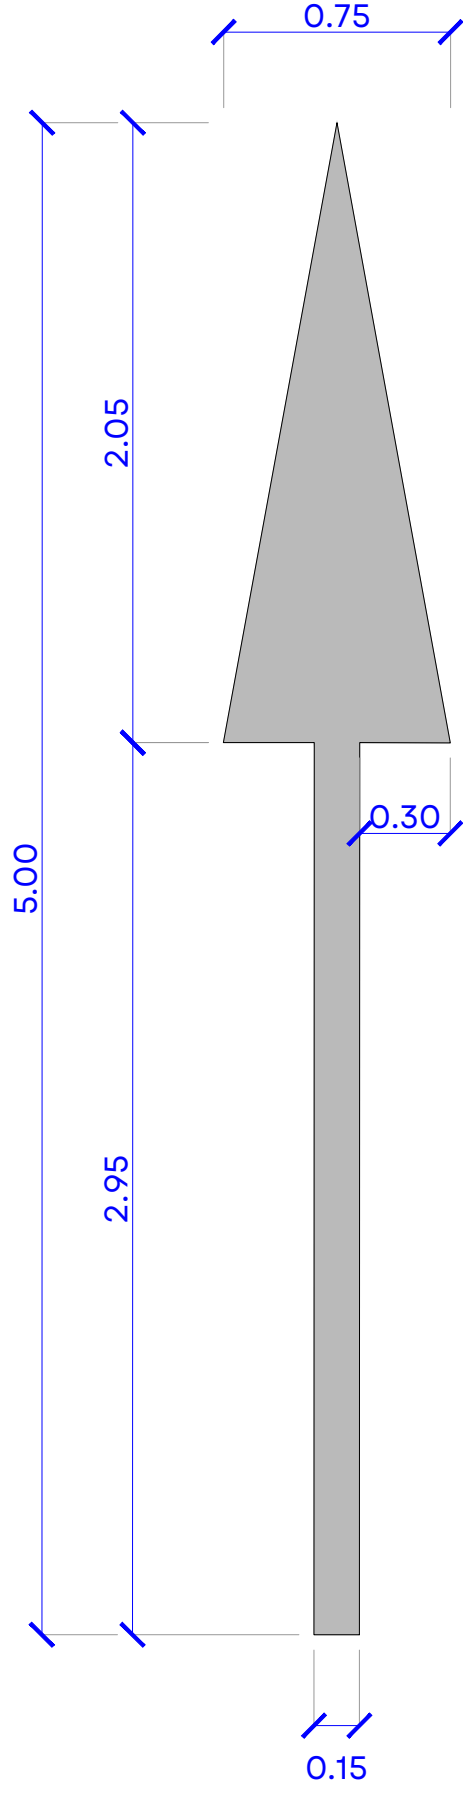


PICTOGRAMA FLECHA SENTIDO VIAL (M-11.1)
DETALLE
ESC. 1:25

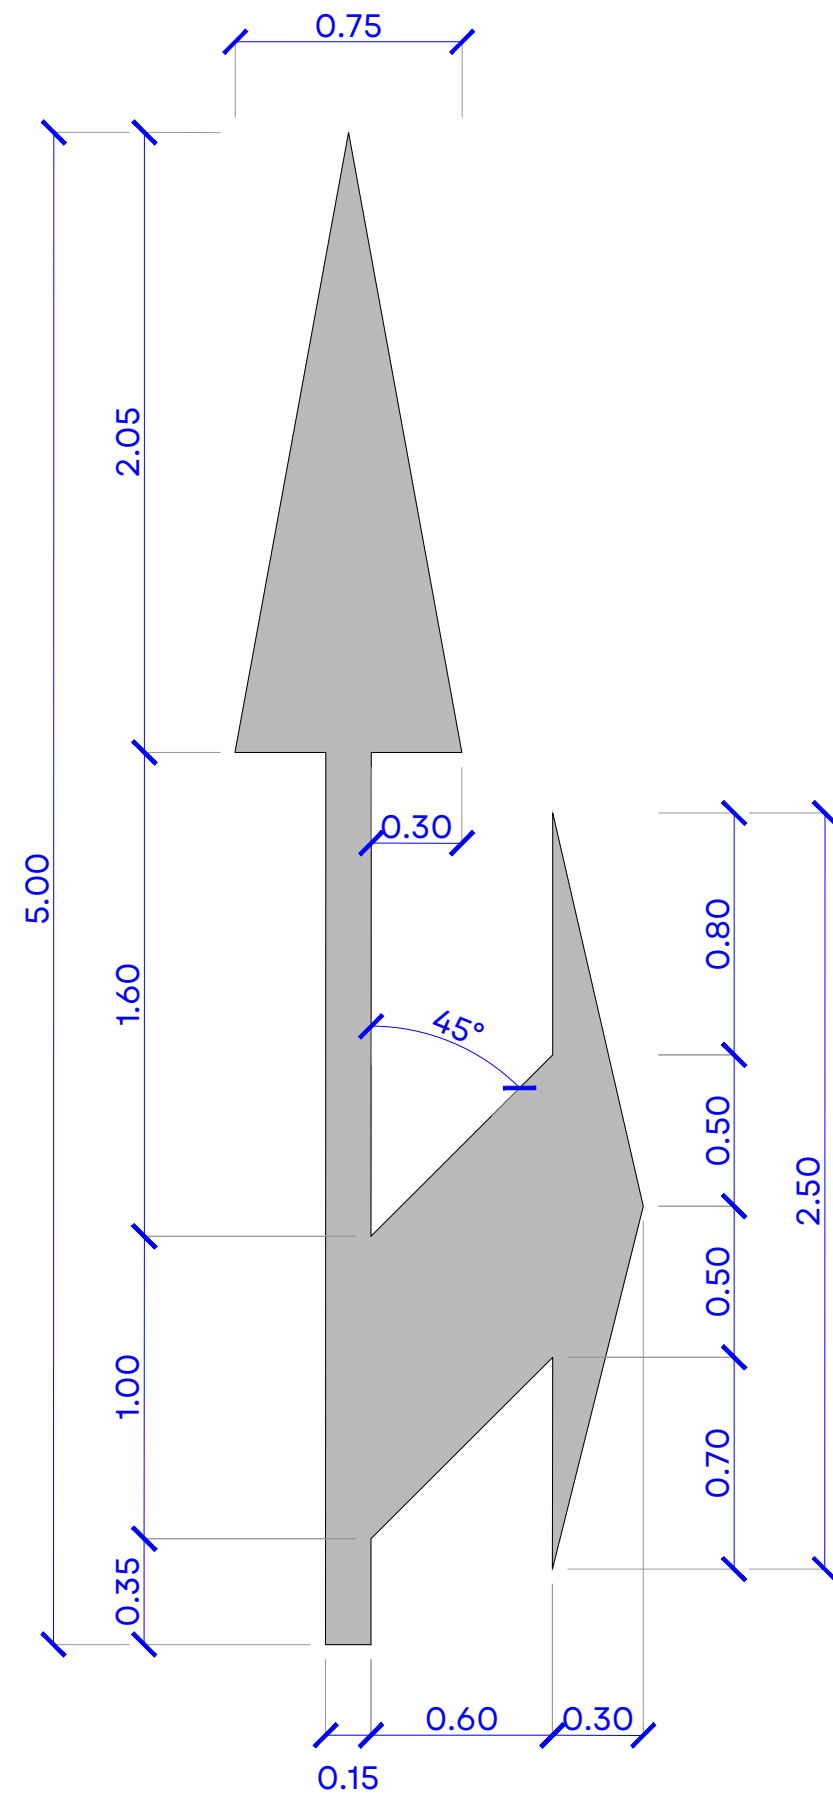


PICTOGRAMA FLECHA SENTIDO VIAL (M-11.1)
DETALLE
ESC. 1:25

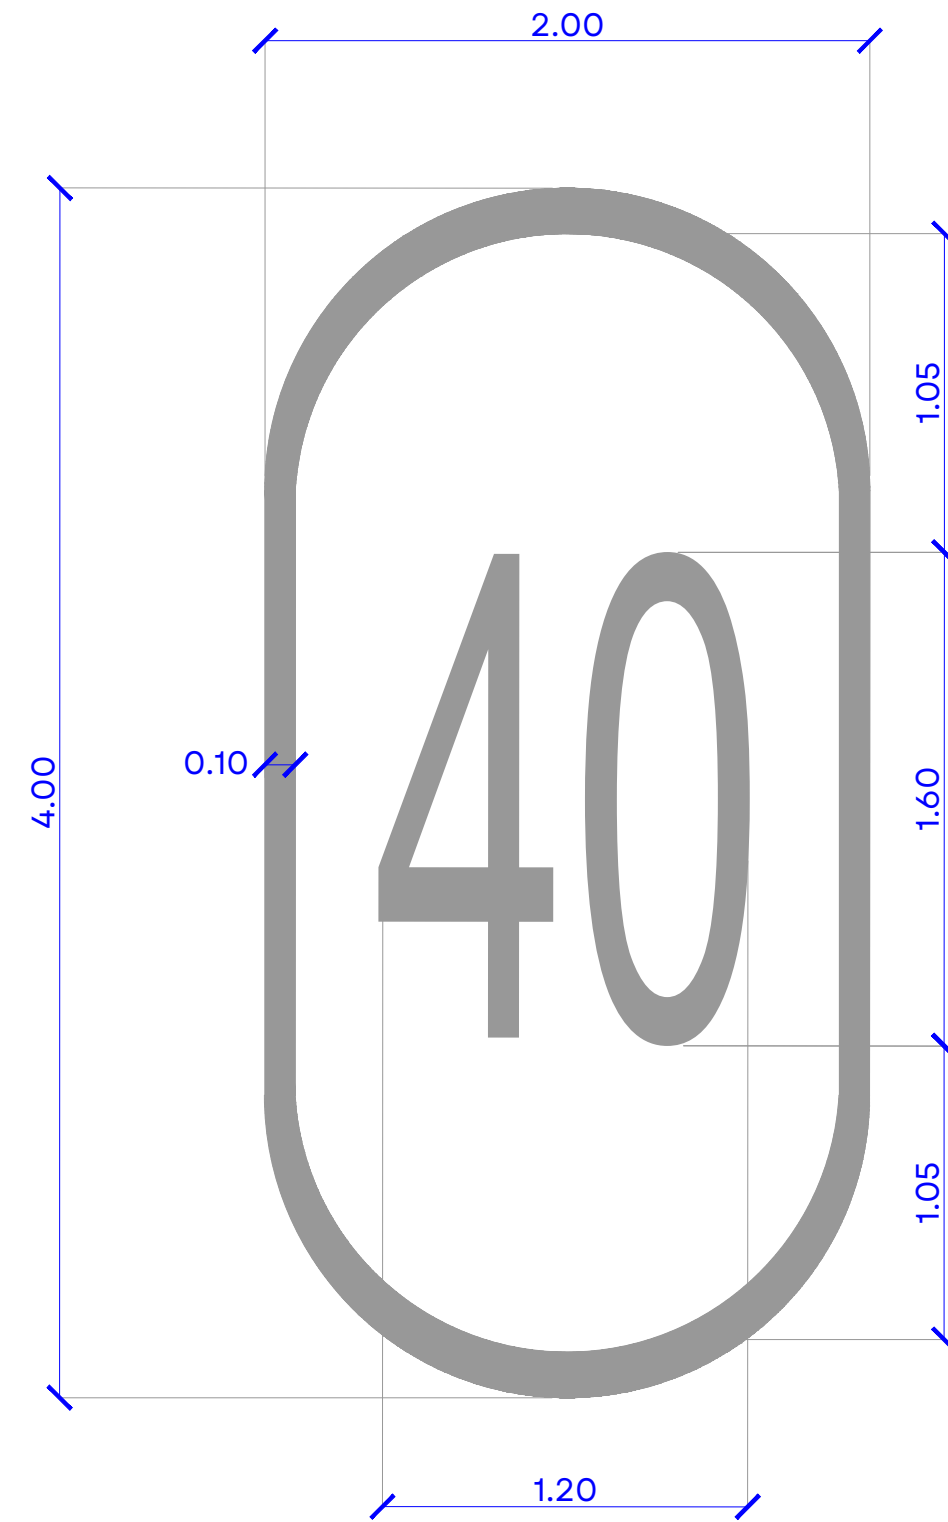


PICTOGRAMA LÍMITE DE VELOCIDAD (M-11.4)
DETALLE
ESC. 1:25

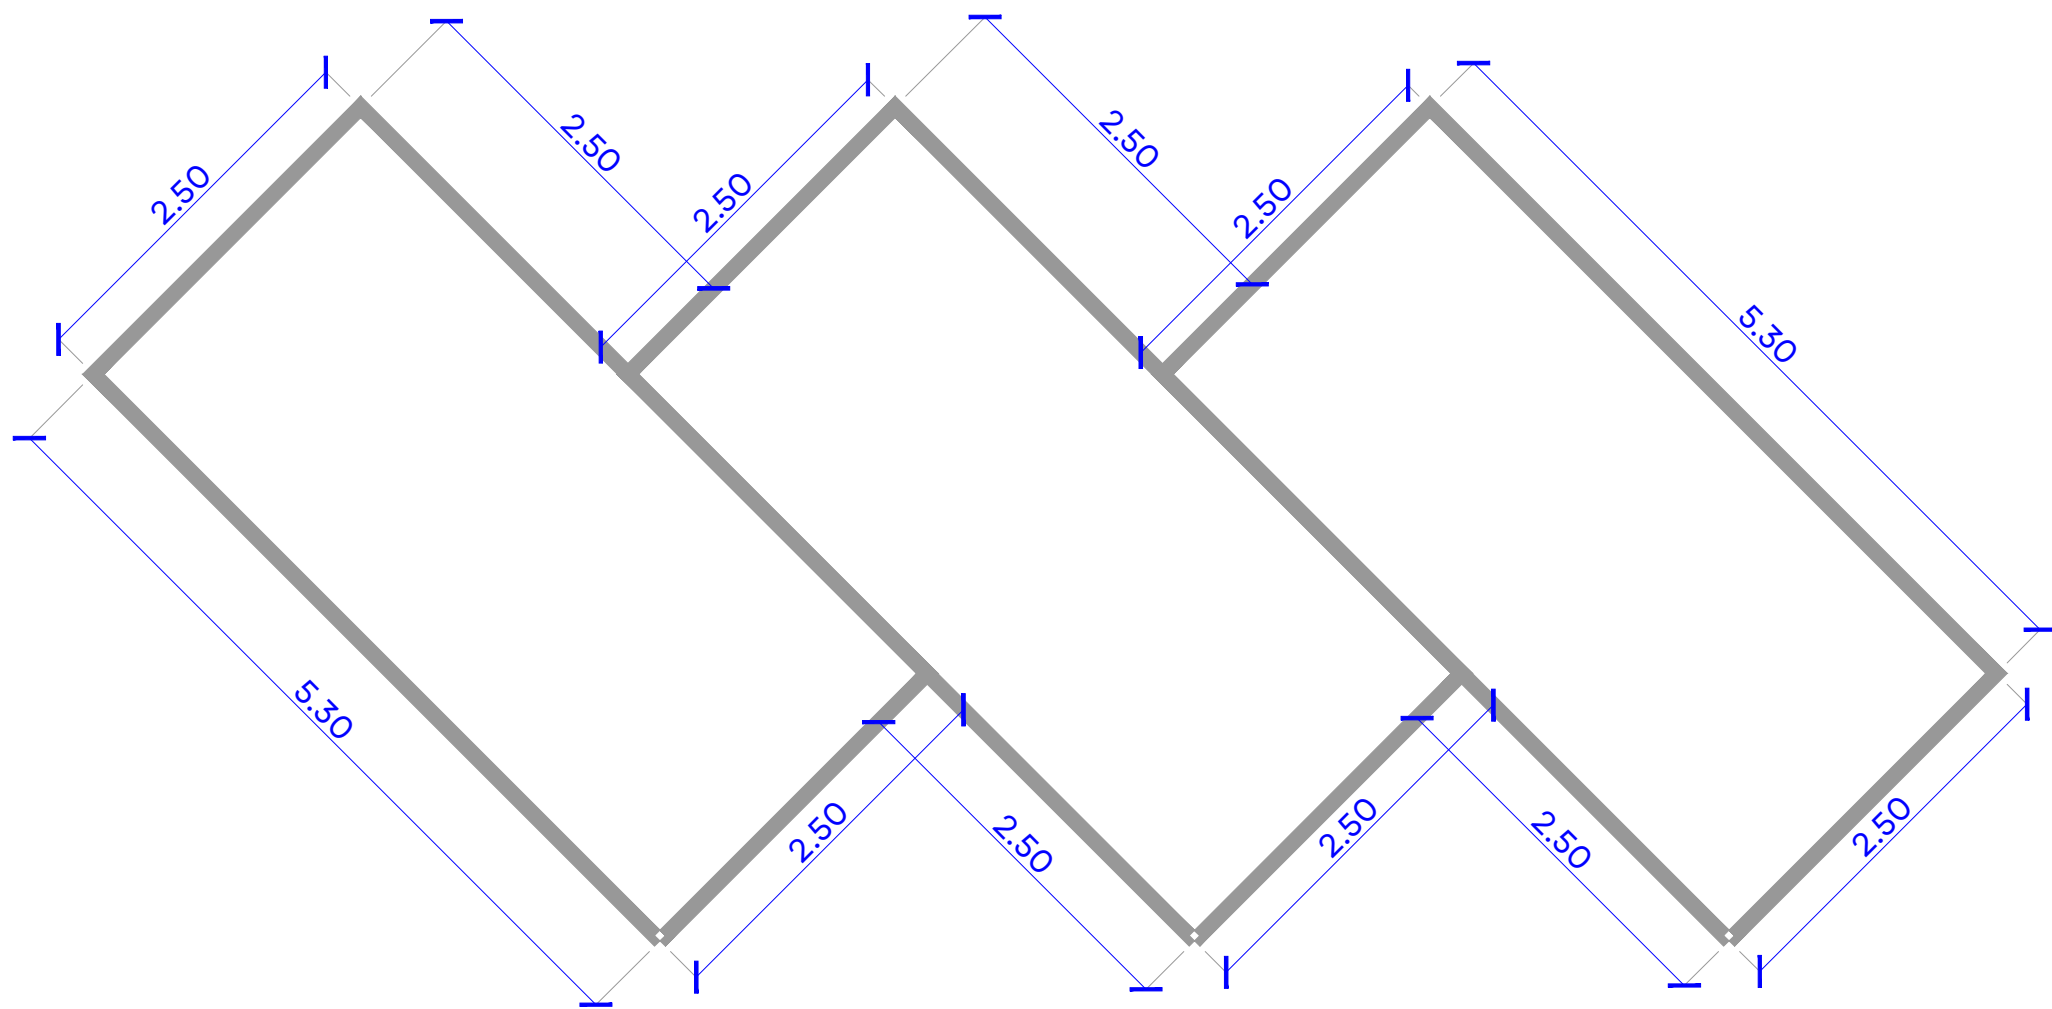

ESTACIONAMIENTOS A 45°
DETALLE
ESCALA 1:50

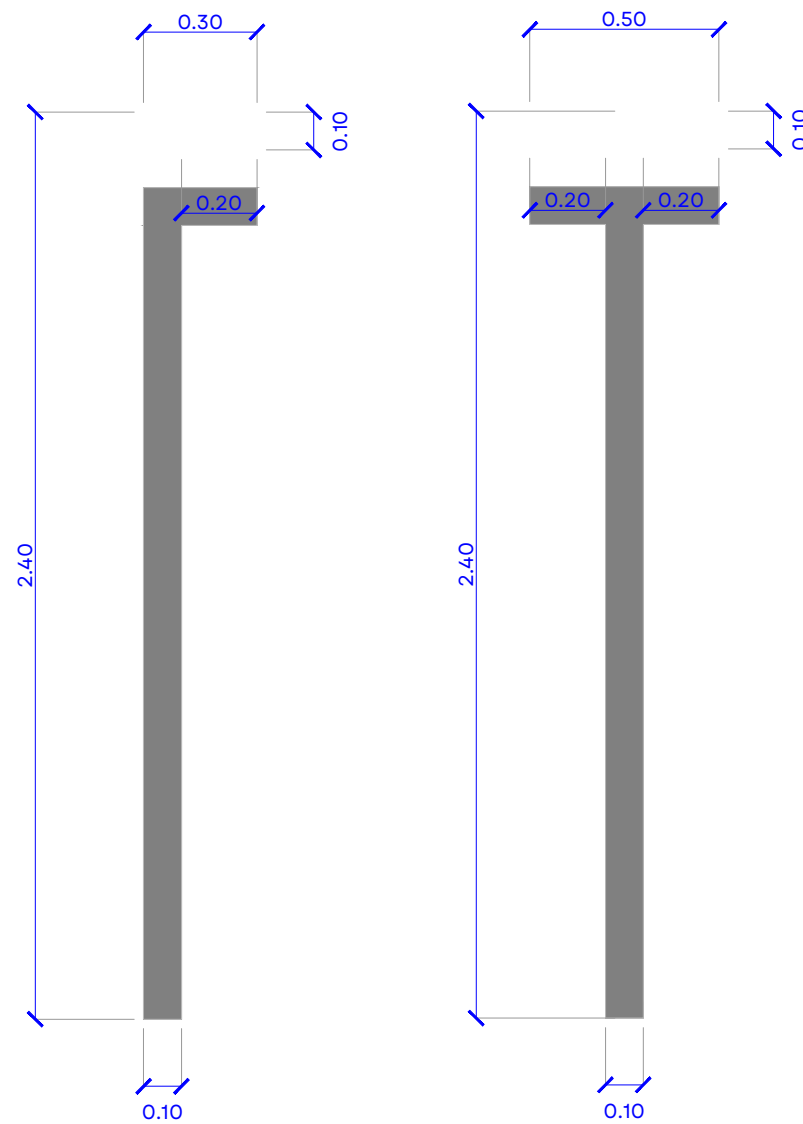

RAYAS "T" Y "L" PARA ESTACIONAMIENTO
DETALLE
ESCALA 1:20

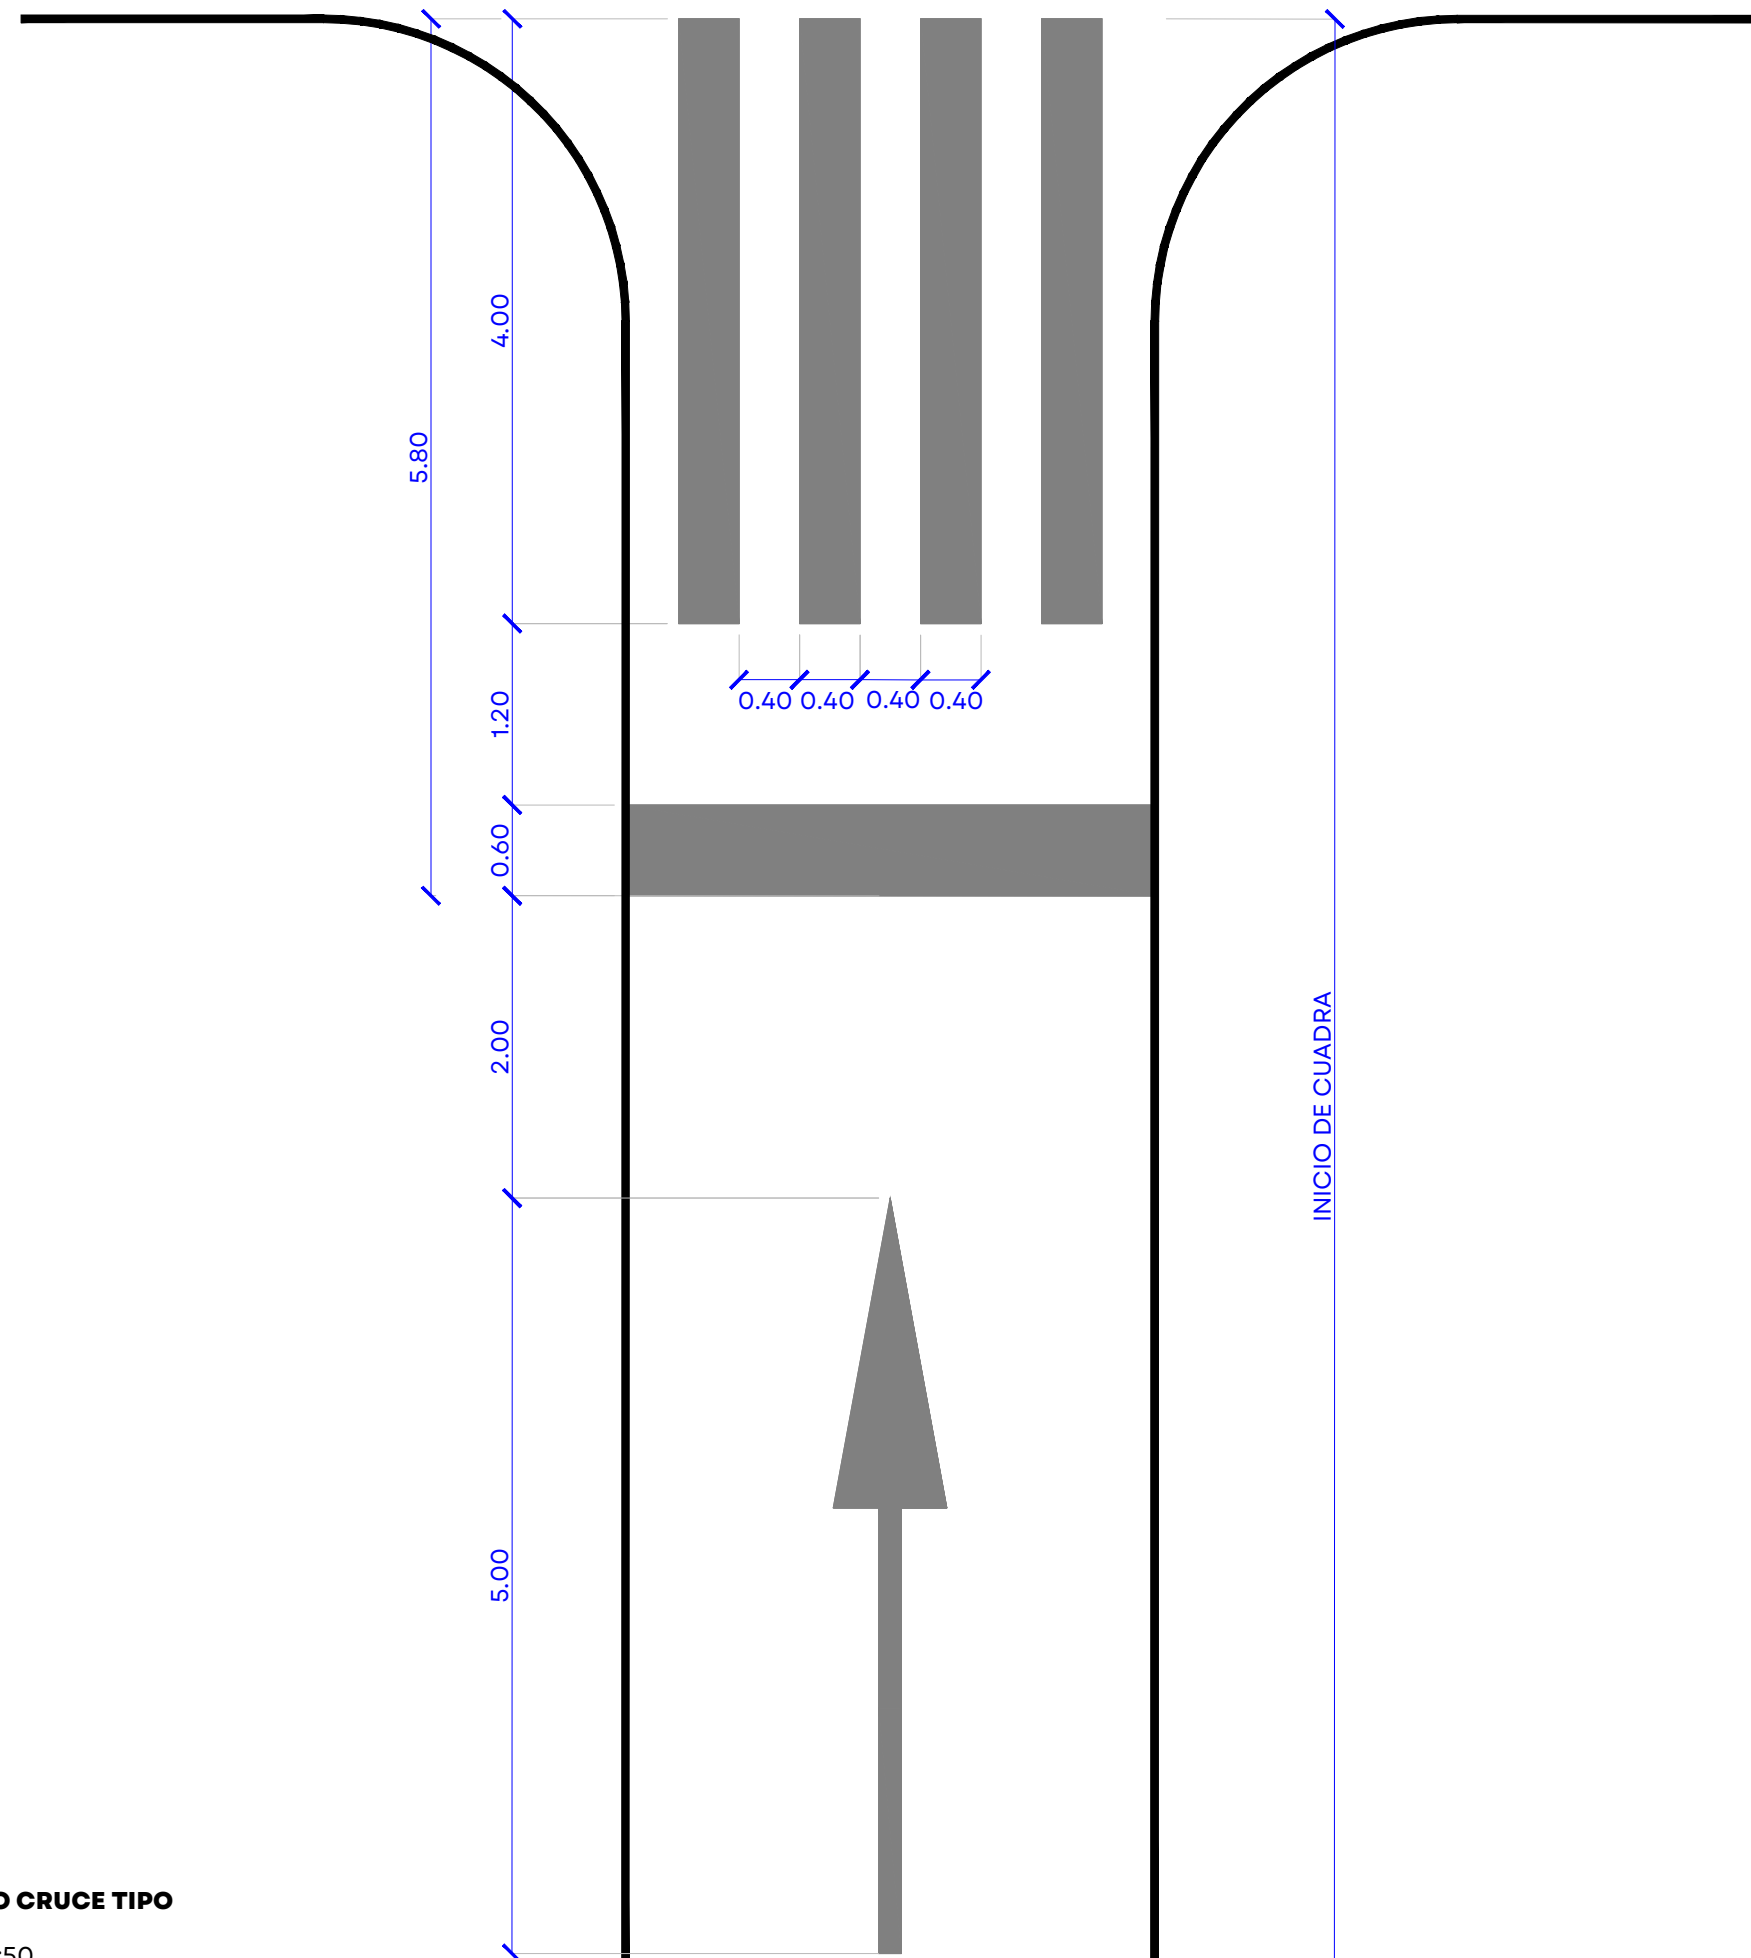

ENTORNO CRUCE TIPO
PLANTA
ESCALA 1:50



NOTAS:	
	Árbol existente
	Cajete
	Rampa peatonal
	Rampa vehicular
	Mobiliario Parabús
	Luminaria Peatonal
	Luminaria Peatonal y Vehicular
	Bolardos
	Despiece guía táctil
	Despiece franja de vegetación
	Pictograma de parada de autobús
	Flechas de sentido
	Cruce peatonal
	Símbolo cambio de nivel
	Símbolo cambio de piso
	Límite de intervención

AUTORIZACIÓN:	
Arq. Douglas Rodríguez Perea	Director General de Arquitectura y Urbanismo
Arq. Ángel Ignacio Barajas Rosas	Director de Proyectos de Calles

DATOS GENERALES:	
Localización: Boulevard Industria	Municipio: Villa Hidalgo

PROYECTO:	
Pavimentación con concreto hidráulico del Boulevard Industria, en la cabecera municipal del municipio de Villa Hidalgo, Jalisco, Frente 1.	

CONTENIDO:	
ARQUITECTÓNICO	

ESCALA:	FECHA:	CLAVE DE PLANO:
INDICADA	JUNIO 2026	DET_09



PAVIMENTACIÓN DE BLVD INDUSTRIA EN VILLA HIDALGO SIOP-E-PAVFOCOCI-OB-LP-0358-2026