


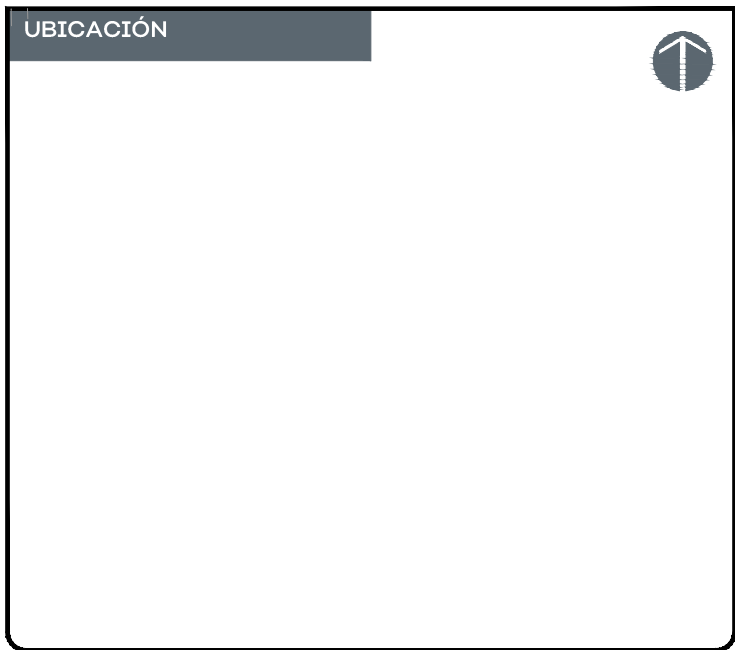

NOTAS:

AUTORIZACIÓN:

Mtro. Joel Iván Zúñiga Gosalvez
Director General de Proyectos de Ingeniería

Ing. Raúl Fletes López
Dir. de Proyectos Hidráulicos

DATOS GENERALES

Localización: Colonia el Fortín.

Municipio: Zapopan, Jalisco.

PROYECTO:

CONSTRUCCIÓN DE CAJAS, LÍNEAS DE CONEXIÓN, CASETA, OBRA EXTERIOR Y MURO PERIMETRAL PARA EL REFORZAMIENTO DE LA DISTRIBUCIÓN DE AGUA POTABLE EN EL ÁREA DE INFLUENCIA DEL MACROTANQUE EL COLLI UBICADO EN LA COLONIA EL FORTÍN, MUNICIPIO DE ZAPOPAN, JALISCO.


CONTENIDO:

DETALLES DE MAMPOSTERÍA

ESCALA: Indicada

FECHA: JUNIO 2026

CLAVE DE PLANO: E-08

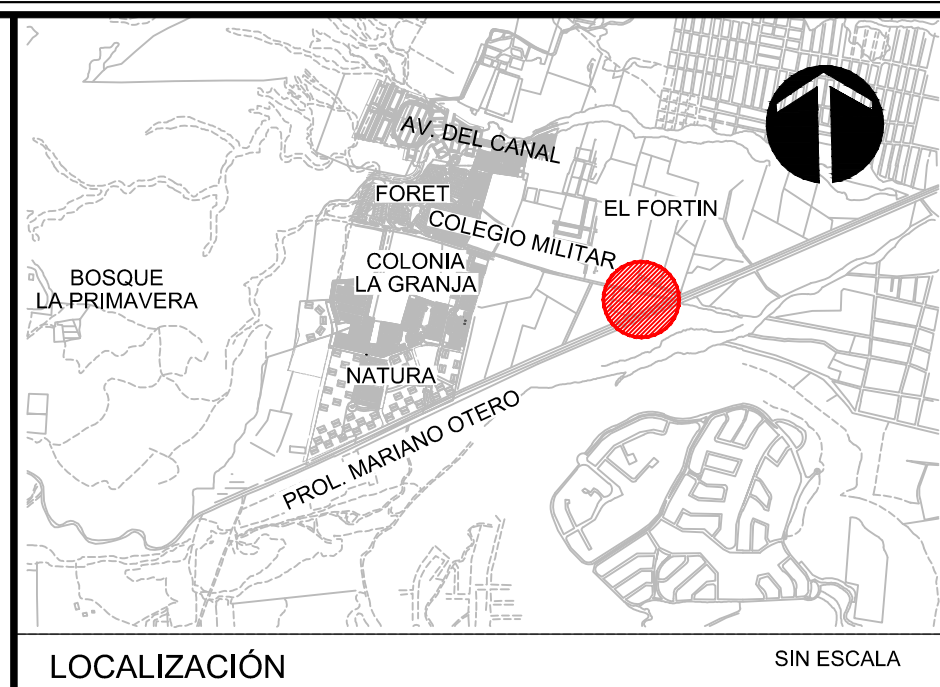

NOTAS RESPONSABILIDAD:

- 1-ES RESPONSABILIDAD DEL CONSTRUCTOR Y/O DESARROLLADOR AVISAR AL SIAPA,CUALQUIER CAMBIO QUE SE EFECTUE AL PROYECTO; OBTENER LOS PERMISOS O AUTORIZACIONES FEDERALES, ESTATALES Y/O MUNICIPALES.
- 2-LOS ASPECTOS ESTRUCTURALES QUEDARAN BAJO RESPONSABILIDAD ABSOLUTA DE DESARROLLADOR, SIAPA VALIDA SOLO LOS VALORES DE DISEÑO Y FUNCIONAMIENTO HIDRAULICO.
- 3-EL CUMPLIMIENTO DE LAS OBRAS Y/O POSIBLES DAÑOS O PERJUICIOS QUE SE OCASIONEN A TERCEROS CON LA EJECUCION DE LA OBRA ES RESPONSABILIDAD DES CONSTRUCTOR/DESARROLLADOR.
- 4-EL MANTENIMIENTO Y OPERACION DE LA INFRAESTRUCTURA INTERNA QUEDARA A CARGO DE LA ADMINISTRACION Y/O DE LOS CONDOMINOS DEL DESARROLLO HABITACIONAL DE MANERA VITALICIA

SISTEMA INTERMUNICIPAL DE LOS SERVICIOS DE AGUA POTABLE Y ALCANTARILLADO



DIRECCIÓN DE ABASTECIMIENTO Y OPERACIÓN


SUBDIRECCIÓN DE INGENIERÍA

CONSTRUCCIÓN DEL SISTEMA DE BOMBEO PARA EL REFORZAMIENTO A LA DISTRIBUCIÓN DE AGUA POTABLE EN EL ÁREA DE INFLUENCIA DEL MACROTANQUE EL COLLI, UBICADO EN LA COLONIA EL FORTÍN, MUNICIPIO DE ZAPOPAN, JALISCO.


DETALLES DE MAMPOSTERÍA

ING. EDUARDO GONZÁLEZ HERNÁNDEZ SUBDIRECCIÓN DE MANTENIMIENTO Y OPERACIÓN	ING. JESÚS VÍCTOR PÉREZ GUTIÉRREZ SUBDIRECCIÓN DE INGENIERÍA	ING. EDUARDO GUTIÉRREZ RAMÍREZ SUBDIRECCIÓN DE INGENIERÍA
GUADALUPE, JALISCO OCTUBRE 2024	ESCALA: INDICADAS	PU04854


Av. Dr. R. Michel #461 Las Conchas
C.P.44460 Guadalajara, Jalisco
Código Postal 3637 4272
www.siapajalisco.gob.mx

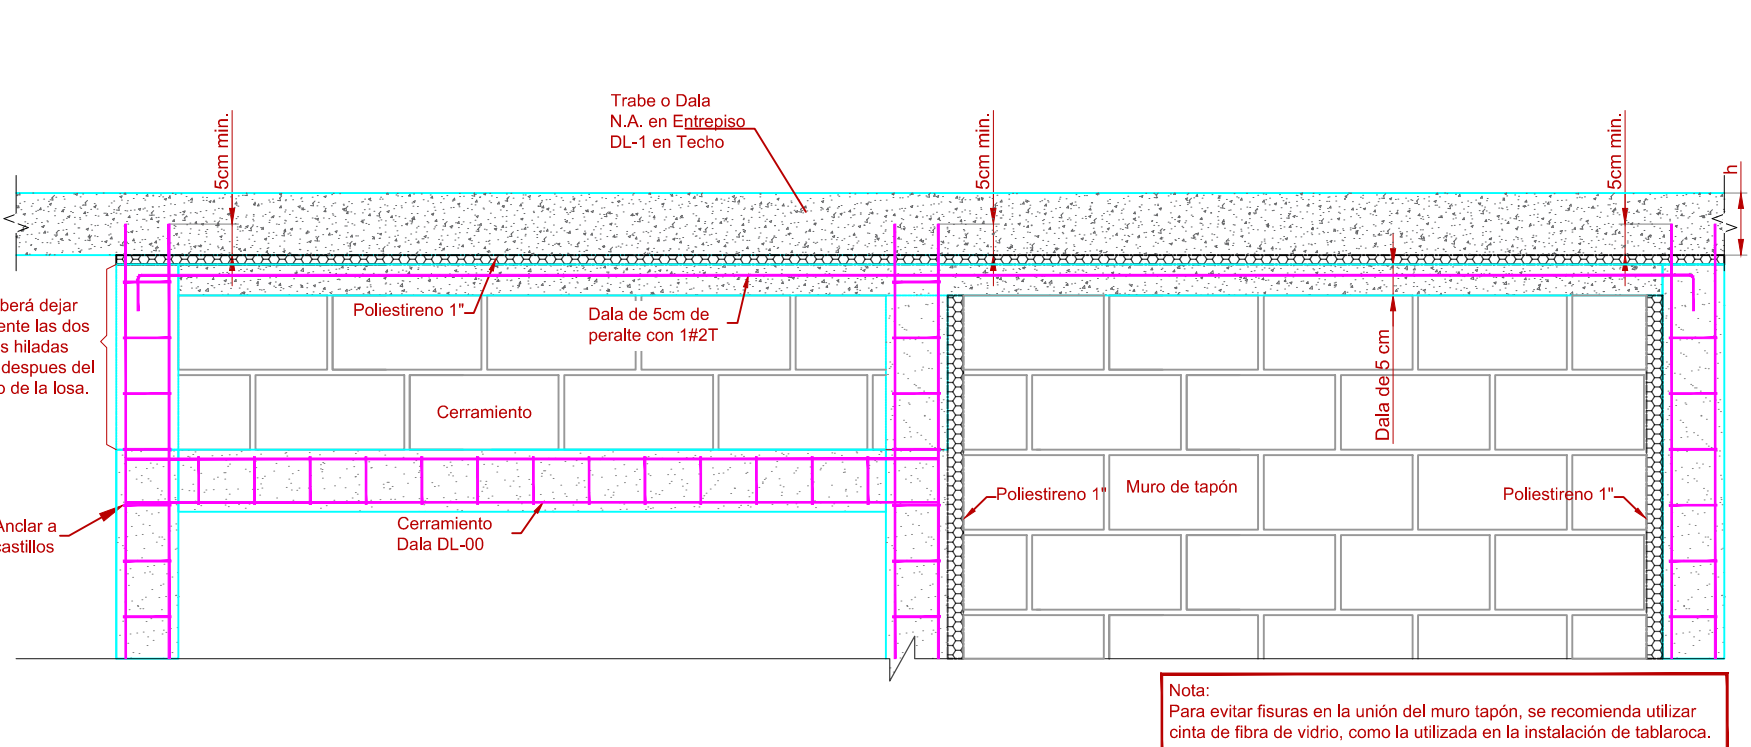


1 ANCLAJE DE MURO TAPÓN
Escala 1:10

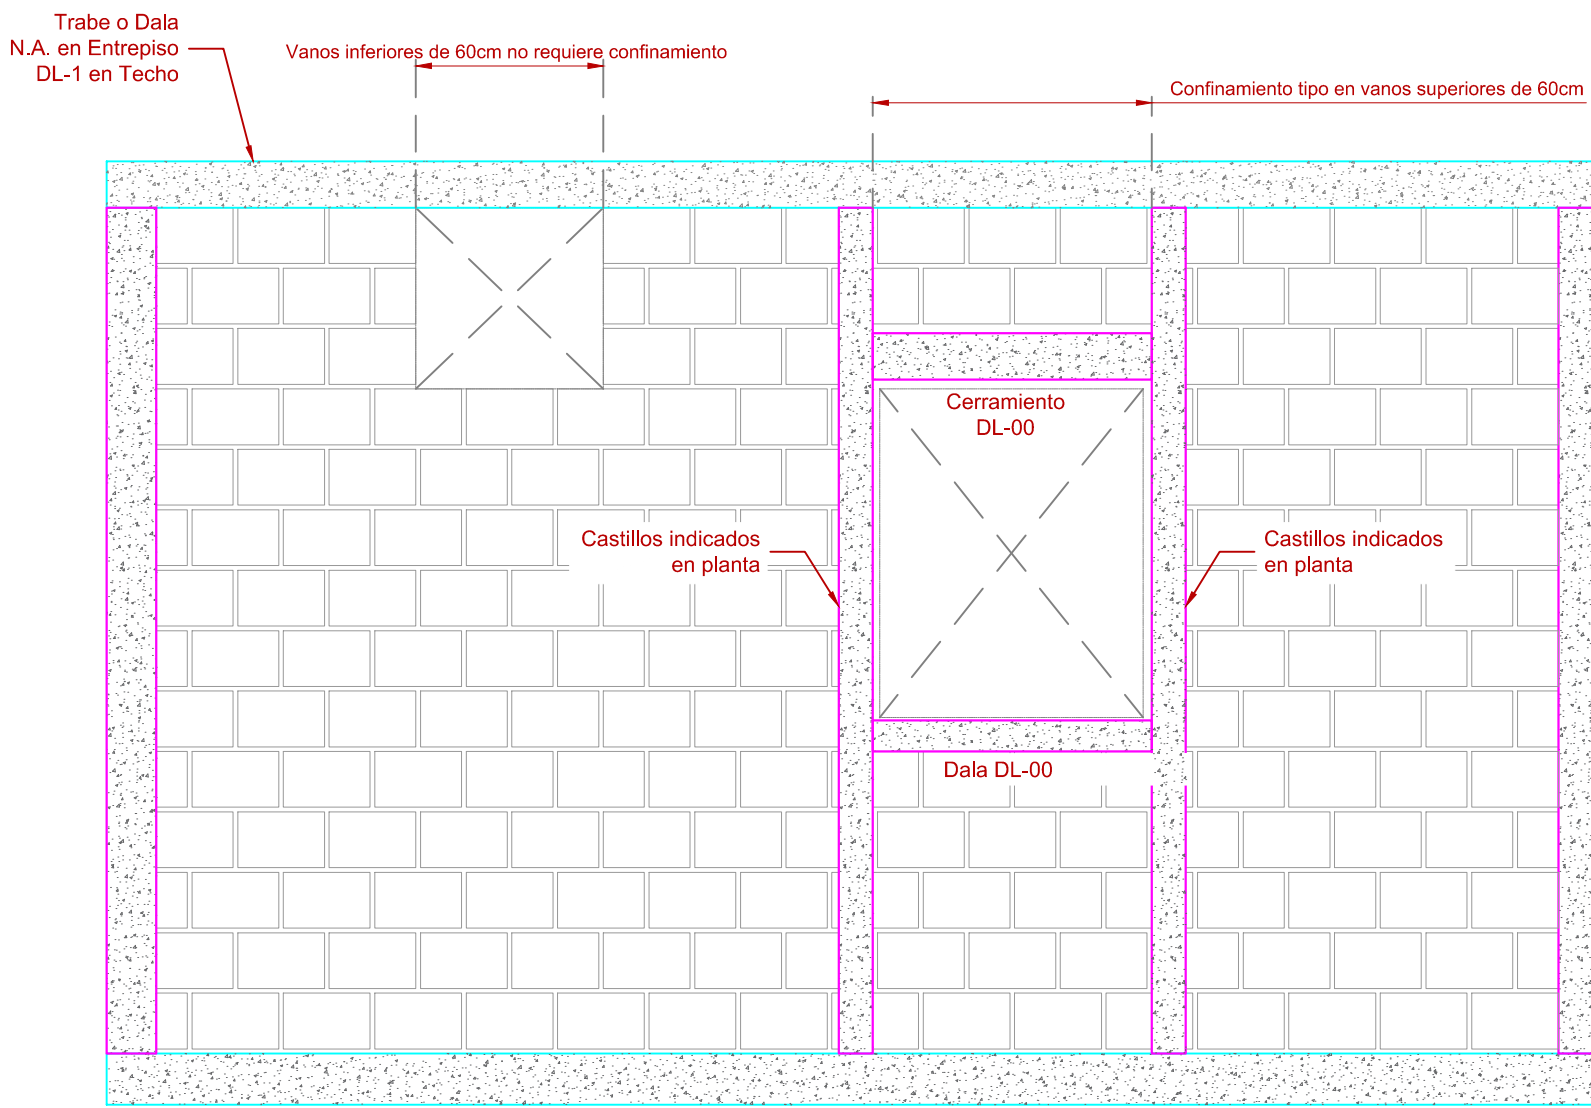


2 CONFINAMIENTO TIPO EN VANOS DE VENTANA
Escala 1:20

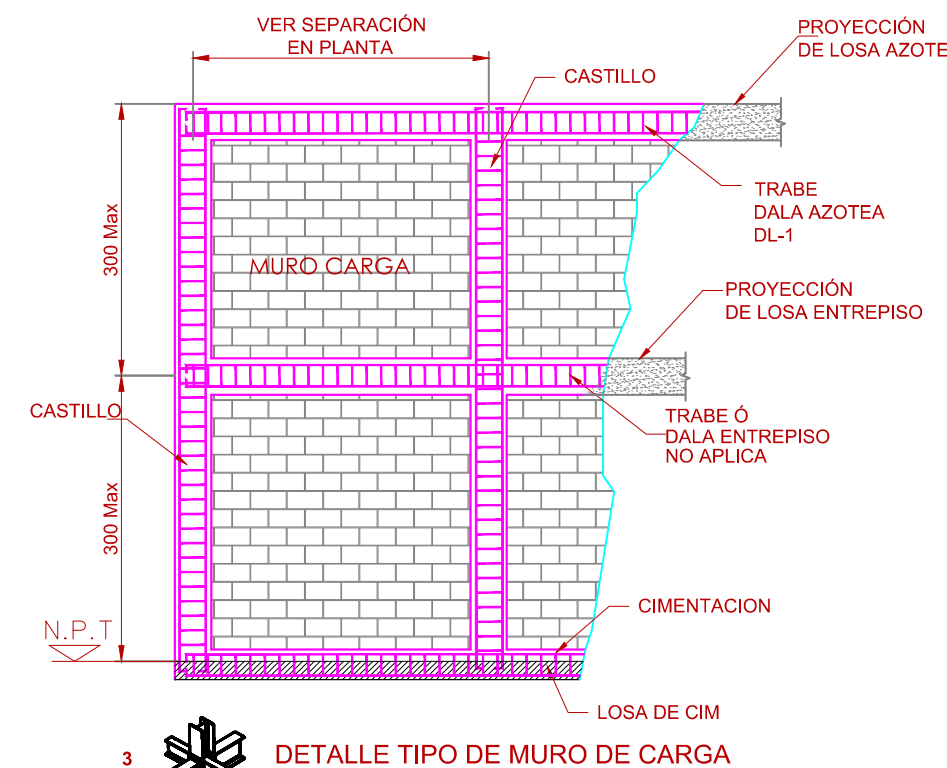


3 DETALLE TIPO DE MURO DE CARGA
Escala 1:15

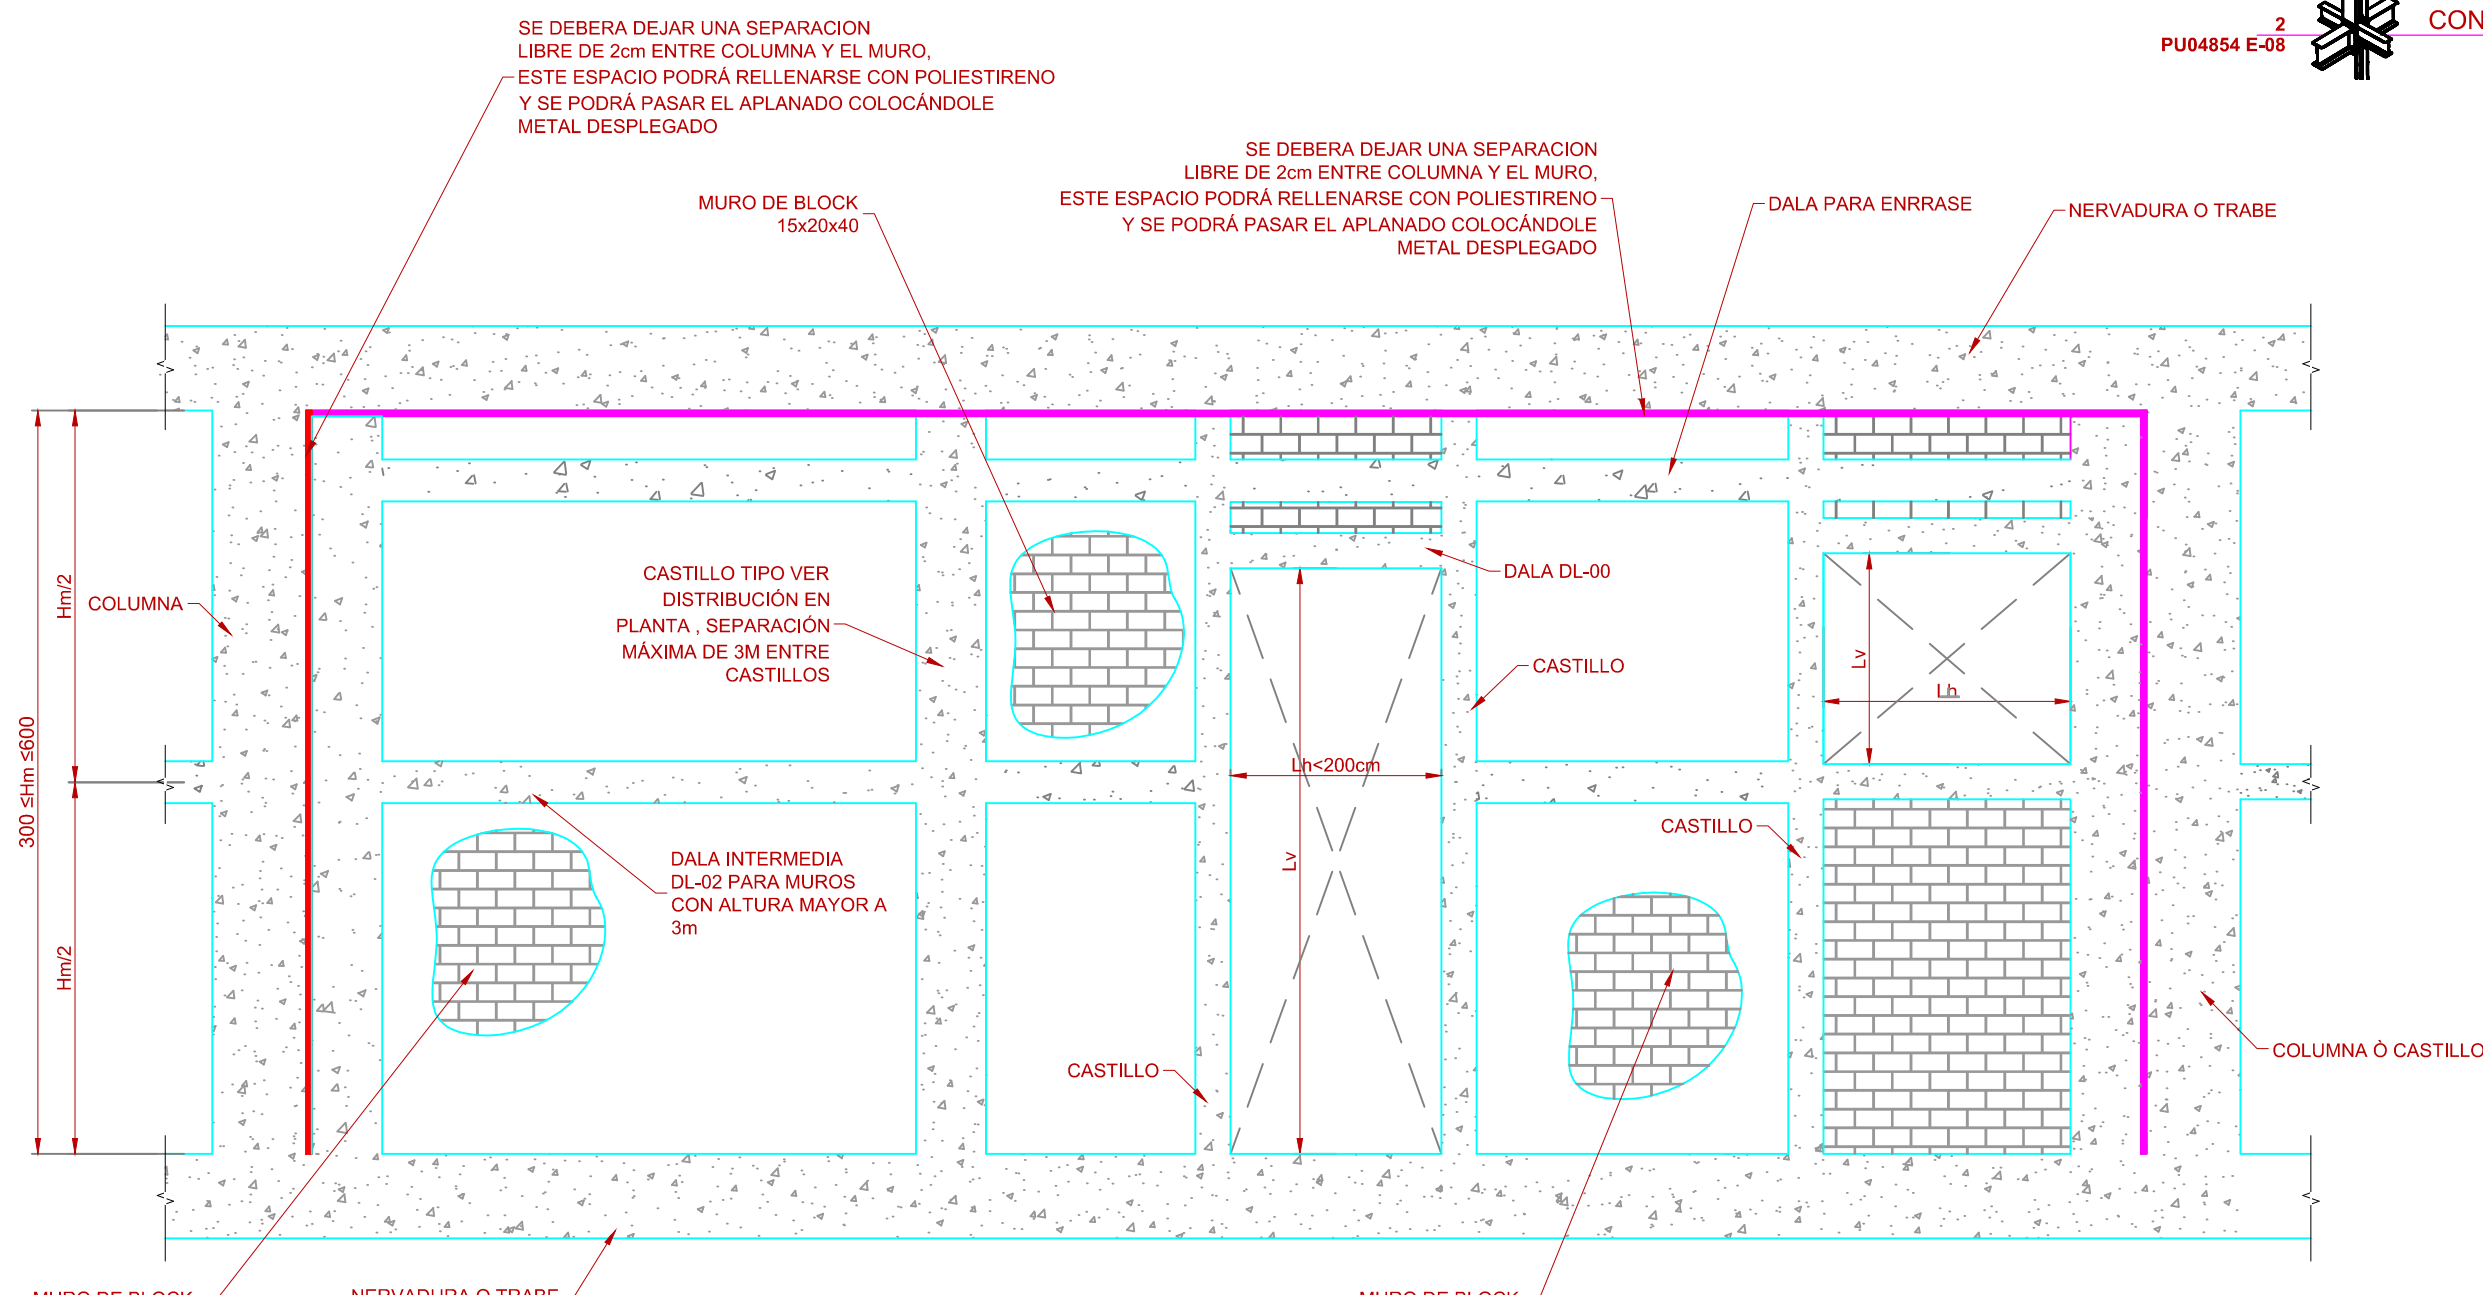


4 ELEVACIÓN TIPO DE MUROS
Escala 1:50

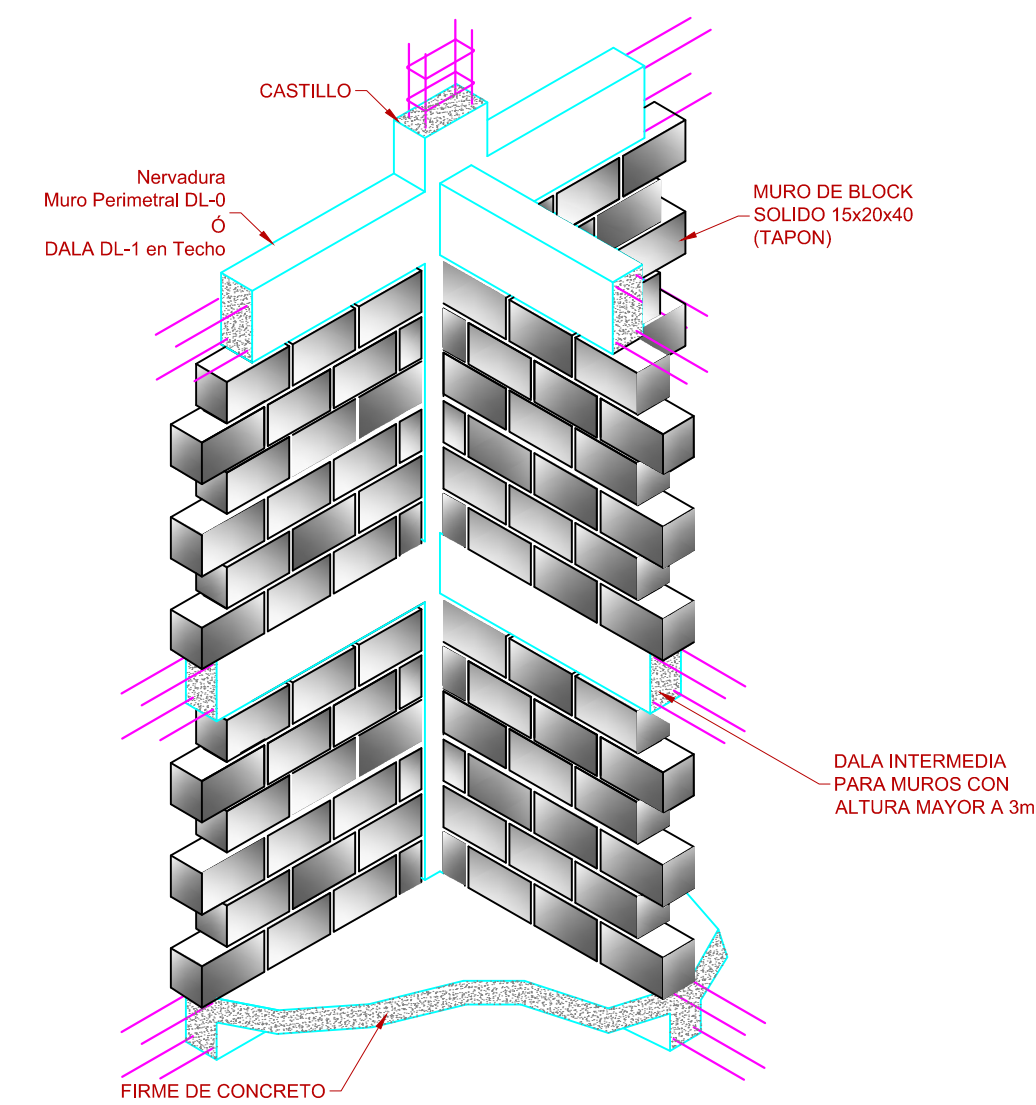


5 ISOMÉTRICO TIPO DE MURO TAPÓN
Escala 1:50

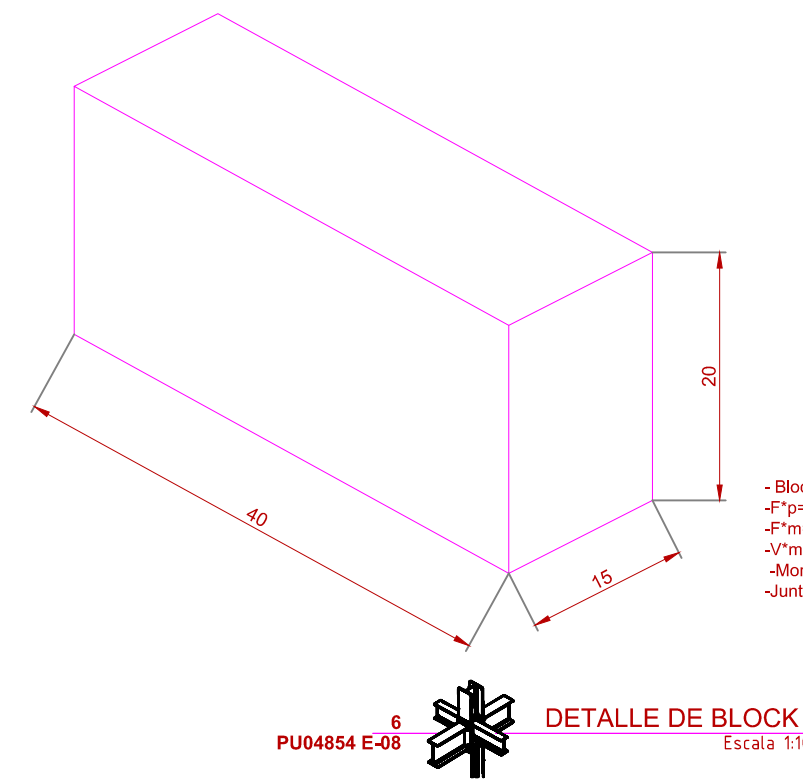


6 DETALLE DE BLOCK
Escala 1:10

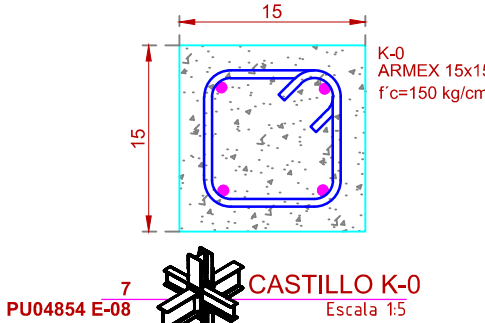


7 CASTILLO K-0
Escala 1:5

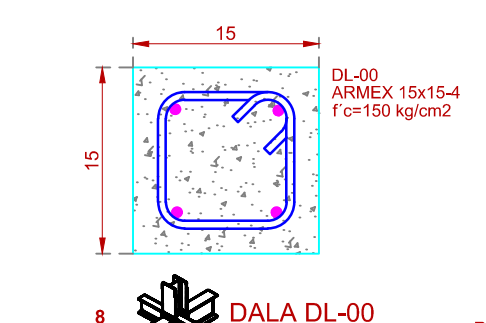

8 DALA DL-00
Escala 1:5

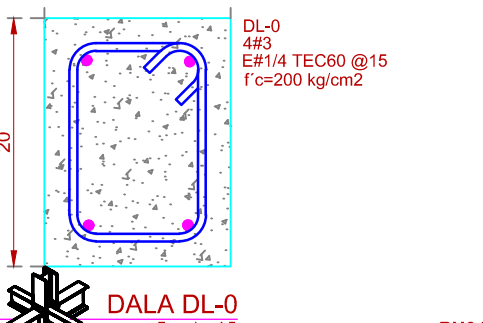

9 DALA DL-0
Escala 1:5

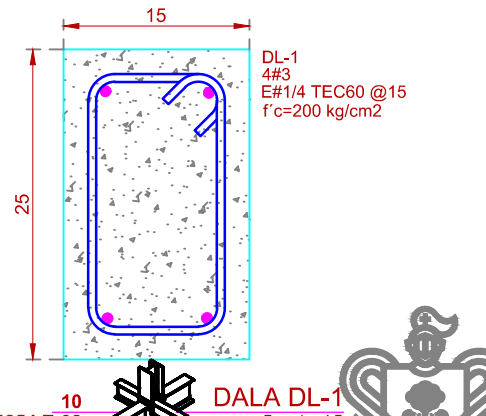

10 DALA DL-1
Escala 1:5