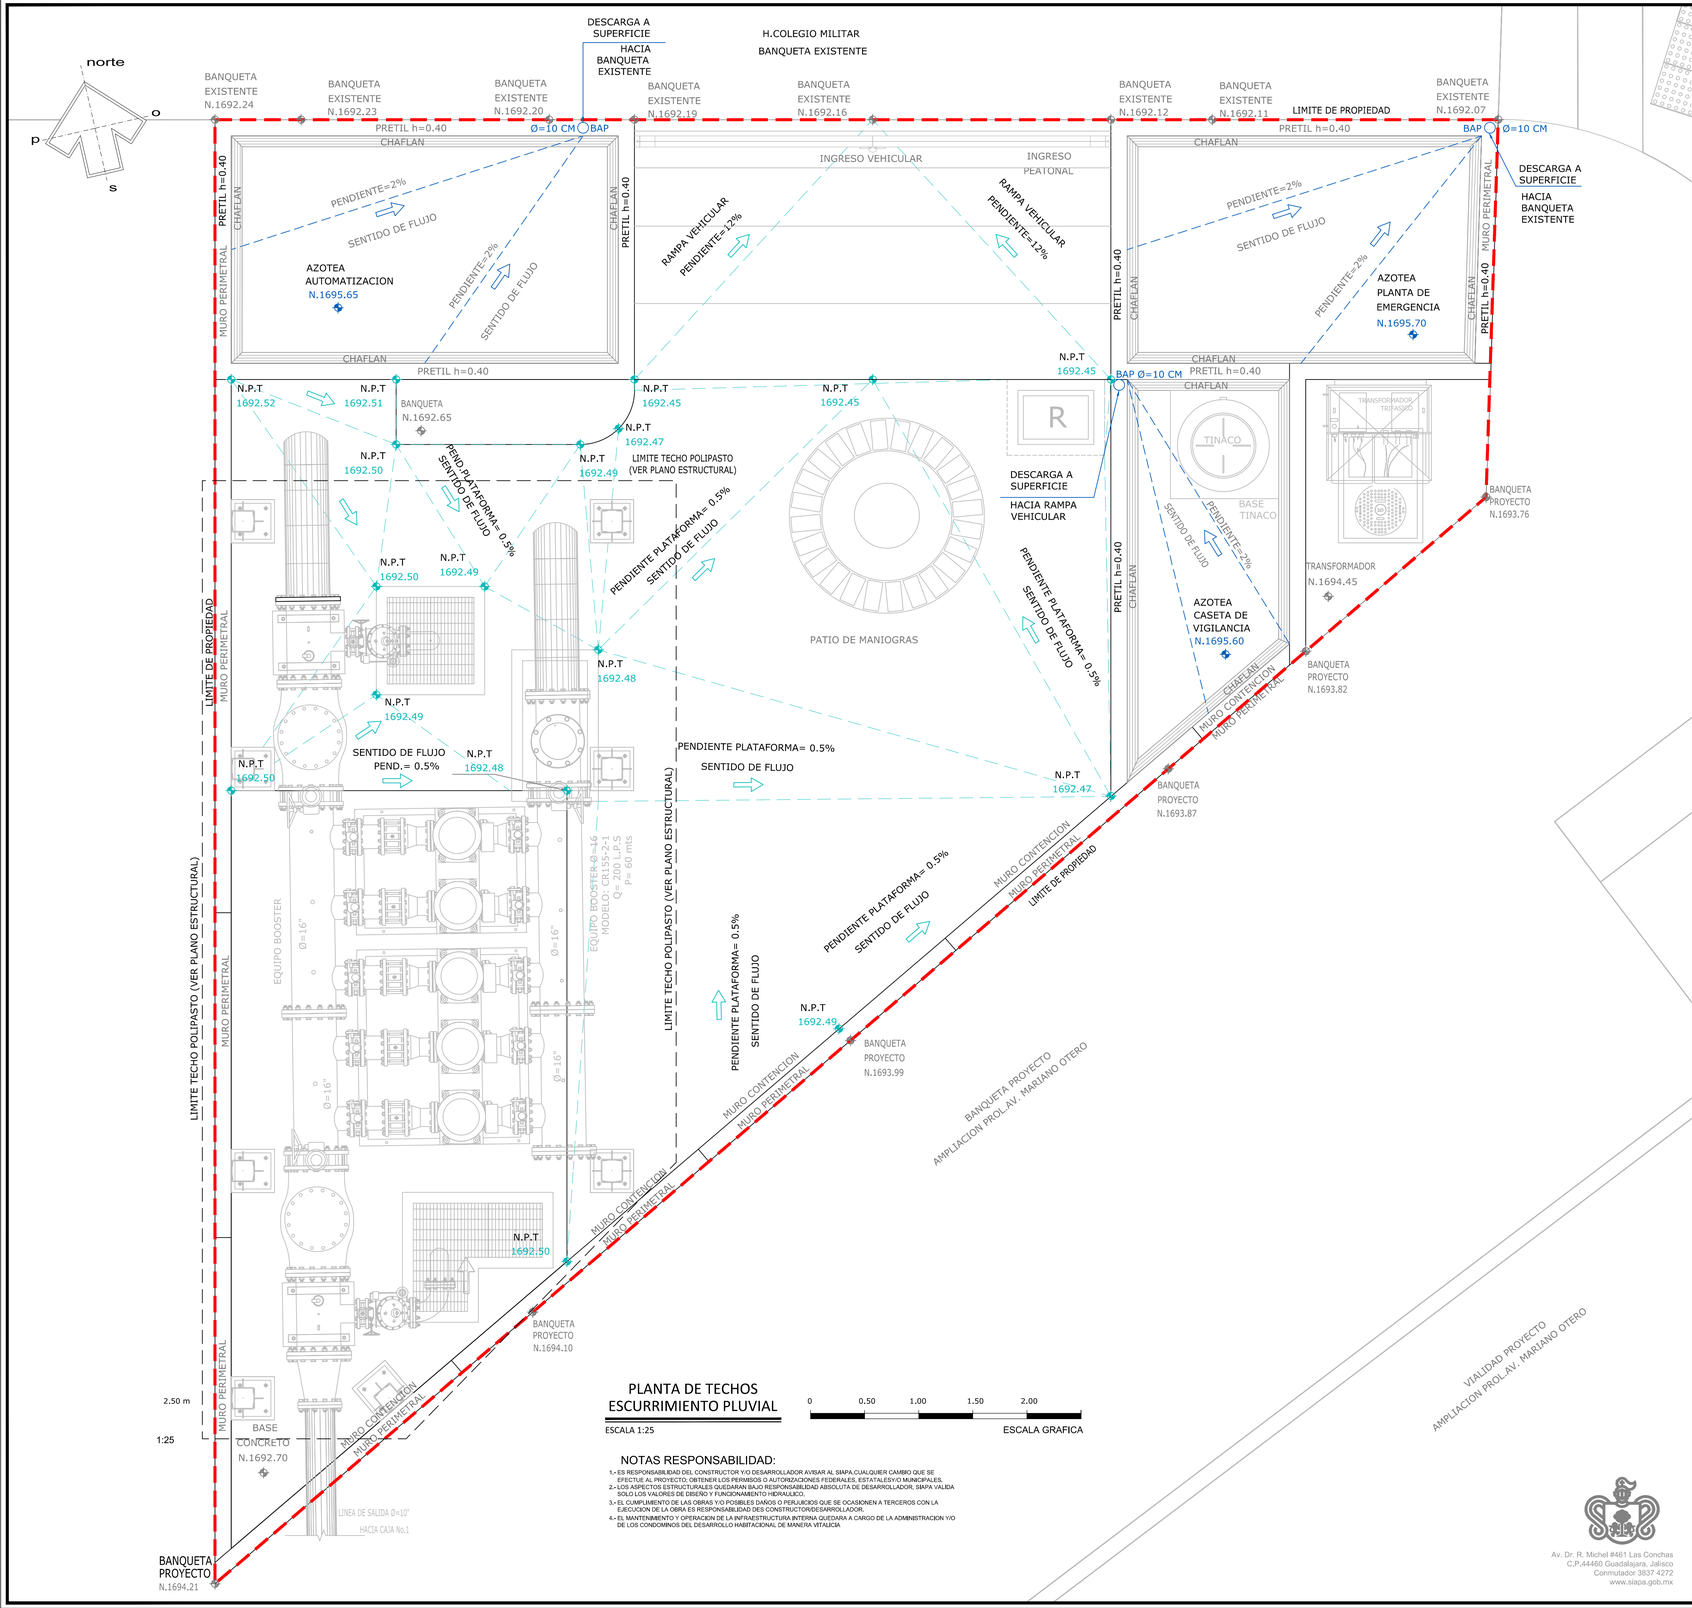

PLANTA DE TECHOS ESCURRIMIENTO PLUVIAL

ESCALA 1:25

0 0.50 1.00 1.50 2.00

ESCALA GRAFICA

NOTAS RESPONSABILIDAD:

1.- ES RESPONSABILIDAD DEL CONSTRUCTOR Y/O DESARROLLADOR AVISAR AL SIAPA,CUALQUIER CAMBIO QUE SE EFECTUE AL PROYECTO; OBTENER LOS PERMISOS O AUTORIZACIONES FEDERALES, ESTATALES Y/O MUNICIPALES.

2.- LOS ASPECTOS ESTRUCTURALES QUEDARAN BAJO RESPONSABILIDAD ABSOLUTA DE DESARROLLADOR, SIAPA VALIDA SOLO LOS VALORES DE DISEÑO Y FUNCIONAMIENTO HIDRAULICO.

3.- EL CUMPLIMIENTO DE LAS OBRAS Y/O POSIBLES DAÑOS O PERJUICIOS QUE SE OCASIONEN A TERCEROS CON LA EJECUCION DE LA OBRA ES RESPONSABILIDAD DES CONSTRUCTOR/DESARROLLADOR.

4.- EL MANTENIMIENTO Y OPERACION DE LA INFRAESTRUCTURA INTERNA QUEDARA A CARGO DE LA ADMINISTRACION Y/O DE LOS CONDOMINOS DEL DESARROLLO HABITACIONAL DE MANERA VITALICIA

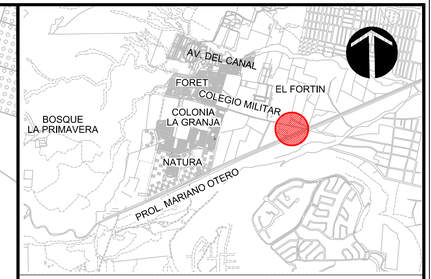

LOCALIZACIÓN SIN ESCALA

SIMBOLOGIA

BAP BAJANTE DE AGUAS PLUVIALES

Av. Dr. R. Michel #461 Las Conchas
C.P.44460 Guadalajara, Jalisco
Conmutador 3837 4272
www.siapa.gob.mx

SISTEMA INTERMUNICIPAL DE LOS SERVICIOS DE AGUA POTABLE Y ALCANTARILLADO

SIAPA

DIRECCIÓN DE ABASTECIMIENTO Y OPERACIÓN

ING. MANUEL ROBLEDO SIORDIA DIRECCION DE ABASTECIMIENTO Y OPERACION	ING. DAVID ALFREDO ARROYO RODRIGUEZ SUB-DIRECTOR DE DISTRIBUCION	ING. FERNANDO CAZARES FAJARDO JEFE SECCION DE DISTRIBUCION SECTOR JUAREZ

ING. NESTOR ESTEBAN GONZALEZ ZAMARRIPA
SUBDIRECTOR DE MANTENIMIENTO PLANTAS Y POZOS

SUBDIRECCIÓN DE INGENIERÍA

CONSTRUCCIÓN DEL SISTEMA DE BOMBEO PARA EL REFORZAMIENTO A LA DISTRIBUCIÓN DE AGUA POTABLE EN EL AREA DE INFLUENCIA DEL MACROTANQUE EL COLLI, UBICADO EN LA COLONIA EL FORTÍN, MUNICIPIO DE ZAPOPAN, JALISCO.

PU55738 PROYECTO DE SELECCIÓN DE EQUIPAMIENTO ELECTROMECÁNICO PARA EL BOMBEO. ESCURRIMIENTOS LOSAS

ING. EDUARDO GONZÁLEZ HERNÁNDEZ SUBDIRECTOR DE INGENIERÍA	M.I. JESÚS VÍCTOR PÉREZ GUTIÉRREZ JEFE DE SECCIÓN DE ESTUDIOS Y PROYECTOS	ARQ. EDGAR GUTIÉRREZ RANGEL COORDINADOR DE PROYECTOS

GUADALAJARA, JALISCO OCTUBRE 2026	ESCALA: INDICADAS	CLAVE DE PLANO PU55738	CLAVE DE ARCHIVO PLUV	LAMINA 6/9

JALISCO
GOBIERNO DEL ESTADO

UBICACIÓN

NOTAS:

SIOP-E-HID-OB-LP-036-2026

AUTORIZACIÓN:

Mtro. Joel Iván Zúñiga Gosalvez
Director General de Proyectos de Ingeniería

Ing. Raúl Fletes López
Dir. de Proyectos Hidráulicos

DATOS GENERALES

Localización: Colonia el Fortín.

Municipio: Zapopan, Jalisco.

PROYECTO:

CONSTRUCCIÓN DE CAJAS, LÍNEAS DE CONEXIÓN, CASETA, OBRA EXTERIOR Y MURO PERIMETRAL PARA EL REFORZAMIENTO DE LA DISTRIBUCION DE AGUA POTABLE EN EL ÁREA DE INFLUENCIA DEL MACROTANQUE EL COLLI, UBICADO EN LA COLONIA EL FORTÍN, MUNICIPIO DE ZAPOPAN, JALISCO.

CONTENIDO:

PROYECTO SELECCIÓN DE EQUIPAMIENTO ELECTROMÉCANICO PARA EL BOMBEO ESCURRIMIENTO DE LOSAS

ESCALA:	FECHA:	CLAVE DE PLANO:
Indicada	JUNIO 2026	PLUV-LAMINA-06

Infraestructura y Obra Pública