




JALISCO  
GOBIERNO DEL ESTADO

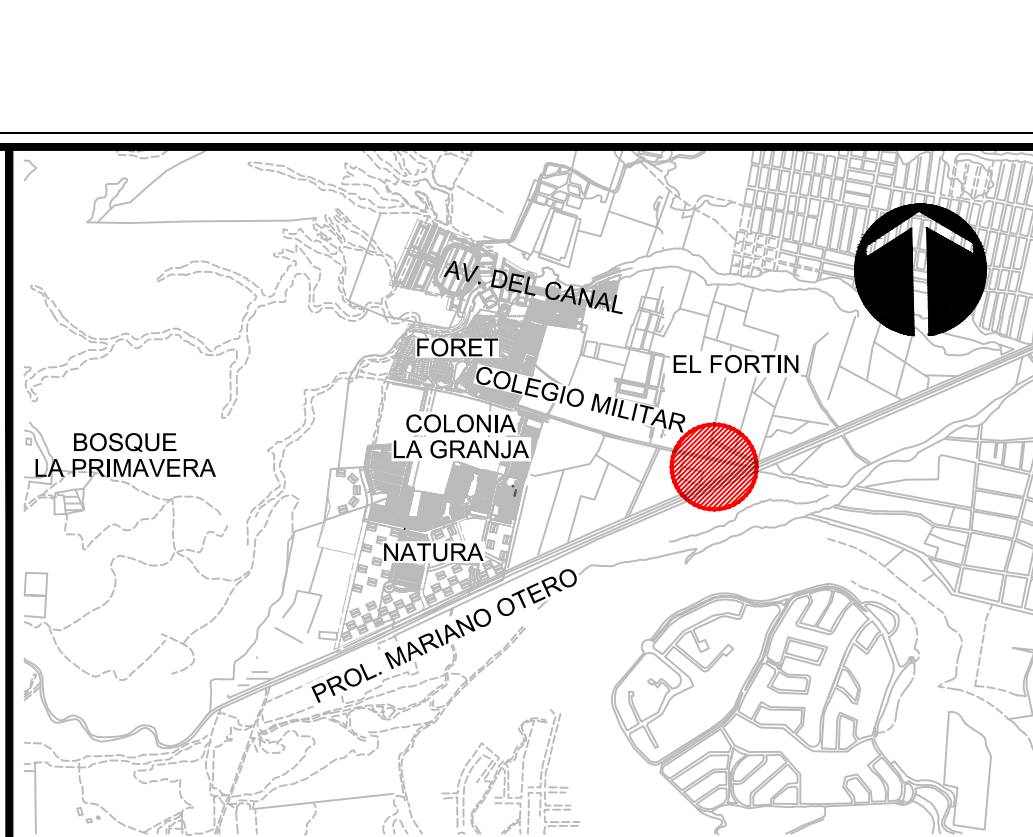

LOCALIZACIÓN SIN ESCALA

### NOTAS RESPONSABILIDAD:

1-ES RESPONSABILIDAD DEL CONSTRUCTOR Y/O DESARROLLADOR AVISAR AL SIAPA.CUALQUIER CAMBIO QUE SE EFECTUE AL PROYECTO; OBTENER LOS PERMISOS O AUTORIZACIONES FEDERALES, ESTATALES Y/O MUNICIPALES.

2-LOS ASPECTOS ESTRUCTURALES QUEDARAN BAJO RESPONSABILIDAD ABSOLUTA DE DESARROLLADOR, SIAPA VALIDA SOLO LOS VALORES DE DISEÑO Y FUNCIONAMIENTO HIDRAULICO.

3-EL CUMPLIMIENTO DE LAS OBRAS Y/O POSIBLES DAÑOS O PERJUICIOS QUE SE OCACIONEN A TERCEROS CON LA EJECUCION DE LA OBRA ES RESPONSABILIDAD DES CONSTRUCTOR/DESARROLLADOR.

4-EL MANTENIMIENTO Y OPERACION DE LA INFRAESTRUCTURA INTERNA QUEDARA A CARGO DE LA ADMINISTRACION Y/O DE LOS CONDOMINIOS DEL DESARROLLO HABITACIONAL DE MANERA VITALICIA

### SISTEMA INTERMUNICIPAL DE LOS SERVICIOS DE AGUA POTABLE Y ALCANTARILLADO



DIRECCIÓN DE ABASTECIMIENTO Y OPERACIÓN


Subdirección de Ingeniería

CONSTRUCCIÓN DEL SISTEMA DE BOMBEO PARA EL REFORZAMIENTO A LA DISTRIBUCIÓN DE AGUA POTABLE EN EL AREA DE INFLUENCIA DEL MACROTANQUE EL COLLI, UBICADO EN LA COLONIA EL FORTÍN, MUNICIPIO DE ZAPOPAN, JALISCO.

PLANTA Y DETALLES CAJA TIPO ESPECIAL No.3


|                                                                               |                                                                              |                                                          |
|-------------------------------------------------------------------------------|------------------------------------------------------------------------------|----------------------------------------------------------|
| ING. EDUARDO GONZÁLEZ HERNÁNDEZ<br>SUBDIRECCIÓN DE ABASTECIMIENTO Y OPERACIÓN | ING. JESÚS VÍCTOR PÉREZ GUTIÉRREZ<br>JEFE DE SECCIÓN DE ESTUDIOS Y PROYECTOS | ING. EDGAR GUTIÉRREZ RAMÍREZ<br>COORDINADOR DE PROYECTOS |
| GUADALAJARA, JALISCO<br>OCTUBRE 2024                                          | ESCALA: INDICADAS                                                            | PU04854 C-03                                             |

3/3

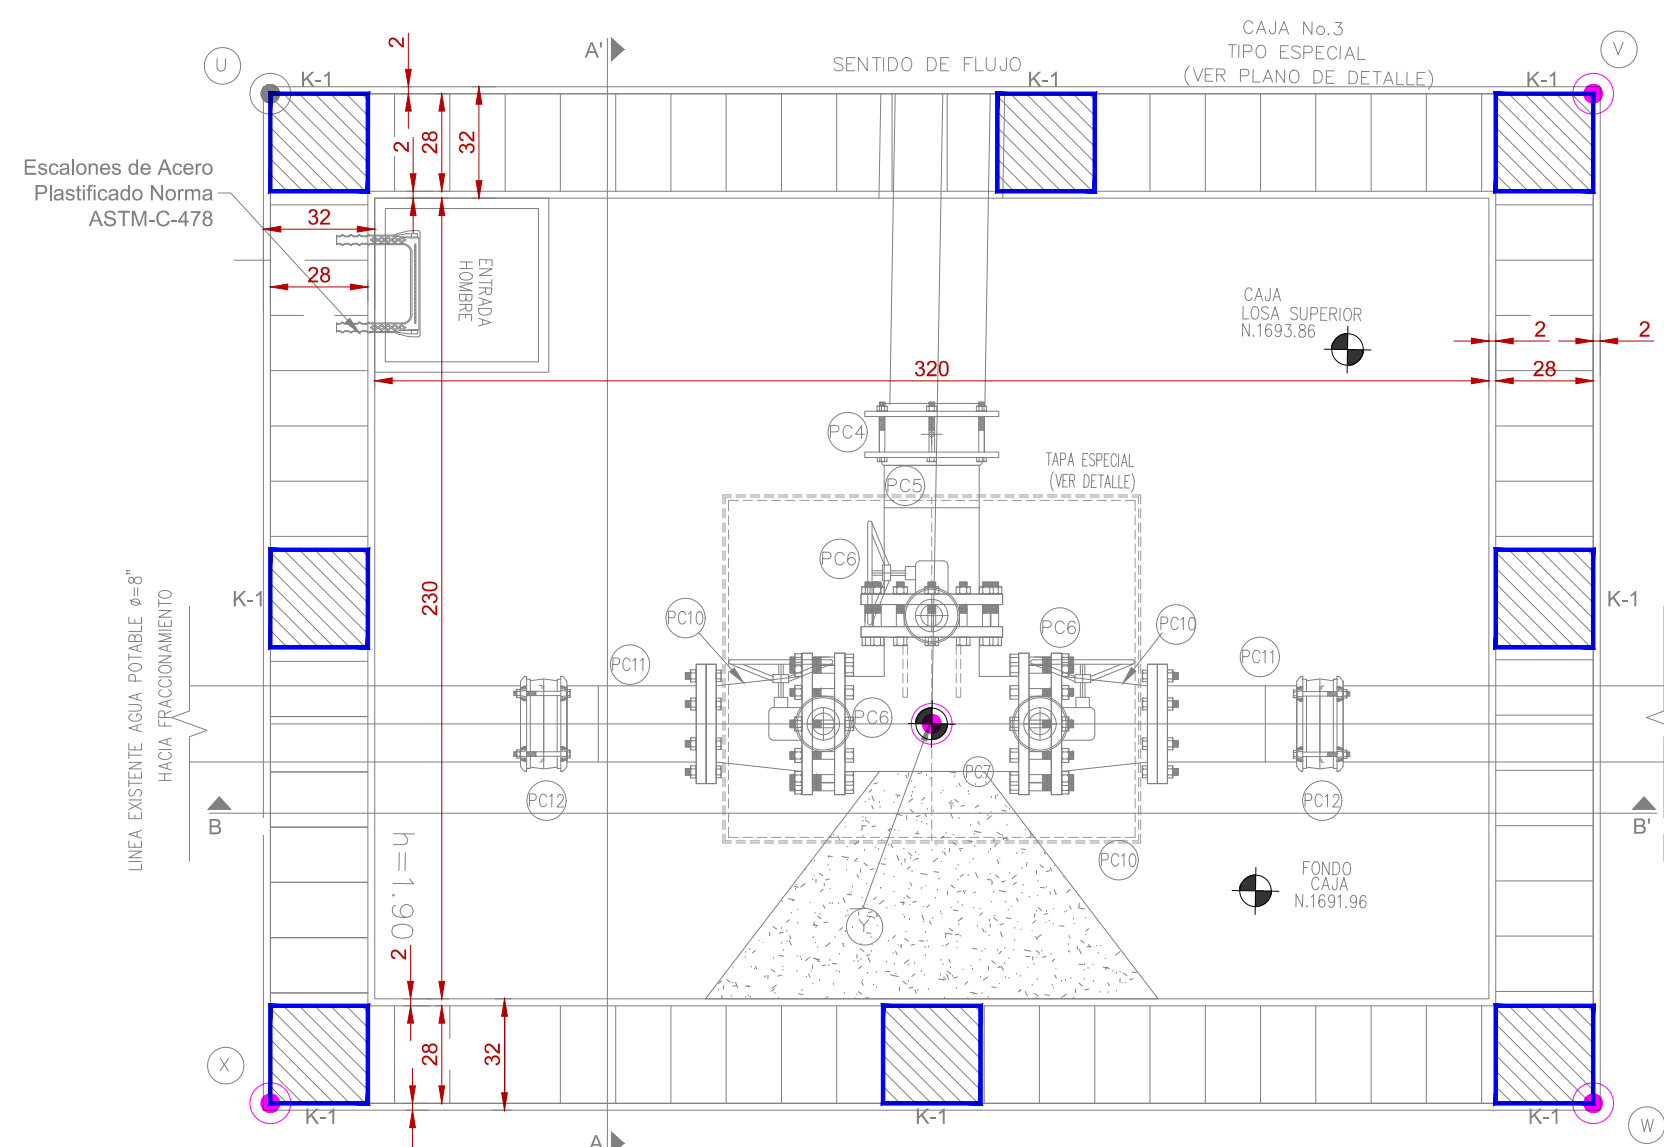


| TABLA DE COORDENADAS<br>CAJA No.3 |             |            |
|-----------------------------------|-------------|------------|
|                                   | Y           | X          |
| (U)                               | 2281234.588 | 659531.489 |
| (V)                               | 2281236.186 | 659534.937 |
| (W)                               | 2281233.555 | 659536.156 |
| (X)                               | 2281231.957 | 659532.708 |
| (Y)                               | 2281233.745 | 659533.974 |


CAJA #3 TIPO ESPECIAL  
PLANTA GENERAL  
Escala 1:20

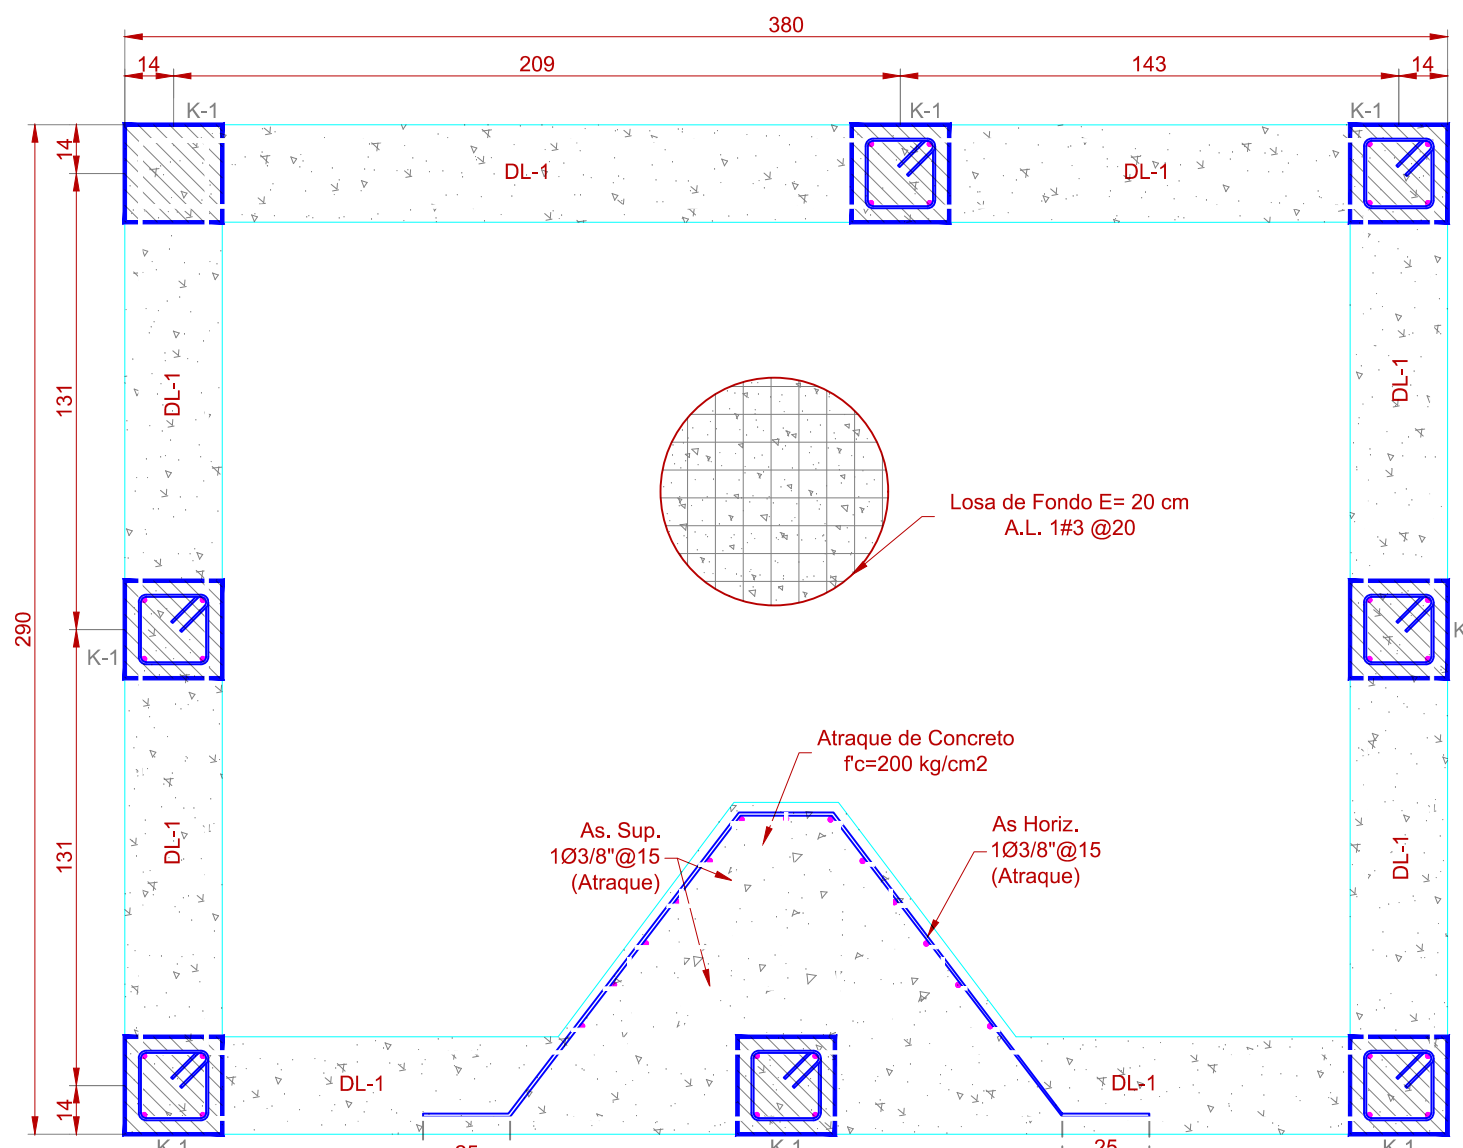


CAJA #3 TIPO ESPECIAL  
LOSA DE FONDO  
Escala 1:20

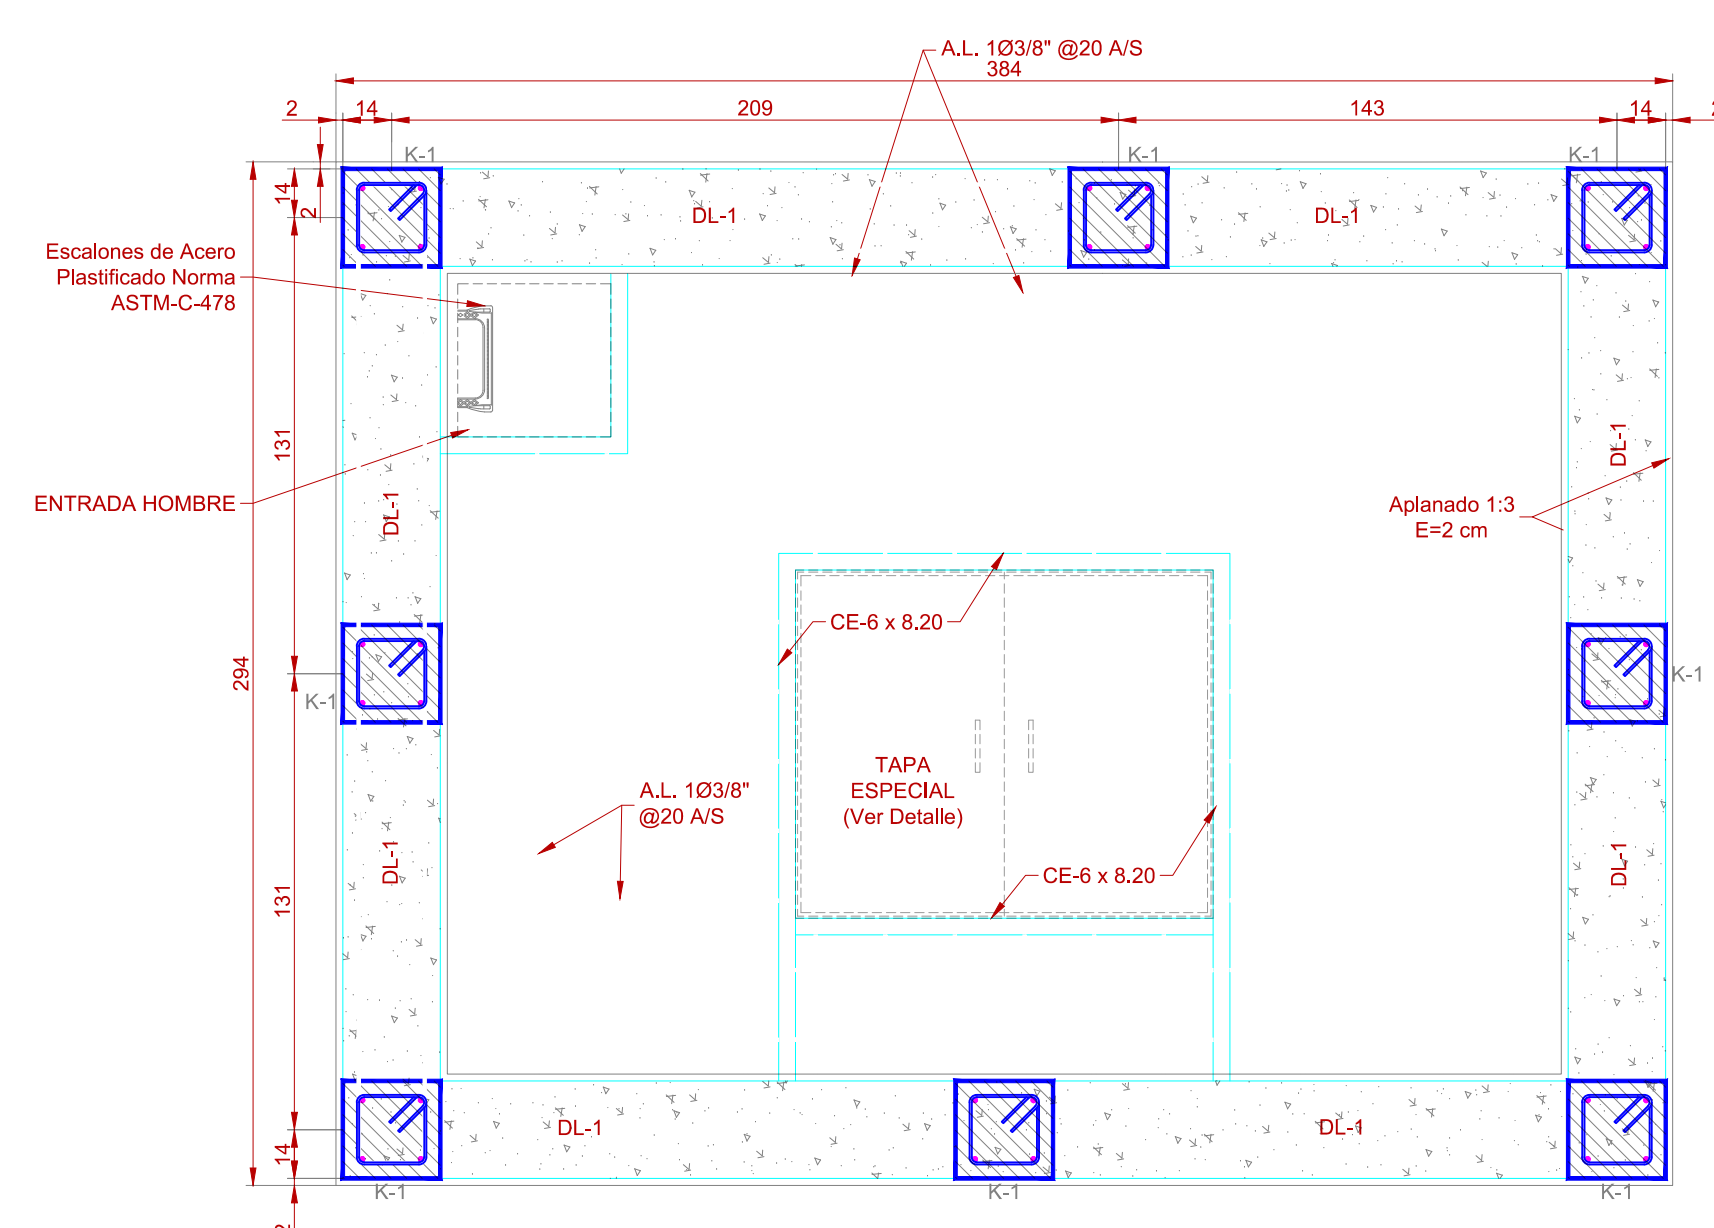


CAJA #3 TIPO ESPECIAL  
LOSA DE TAPA  
Escala 1:20

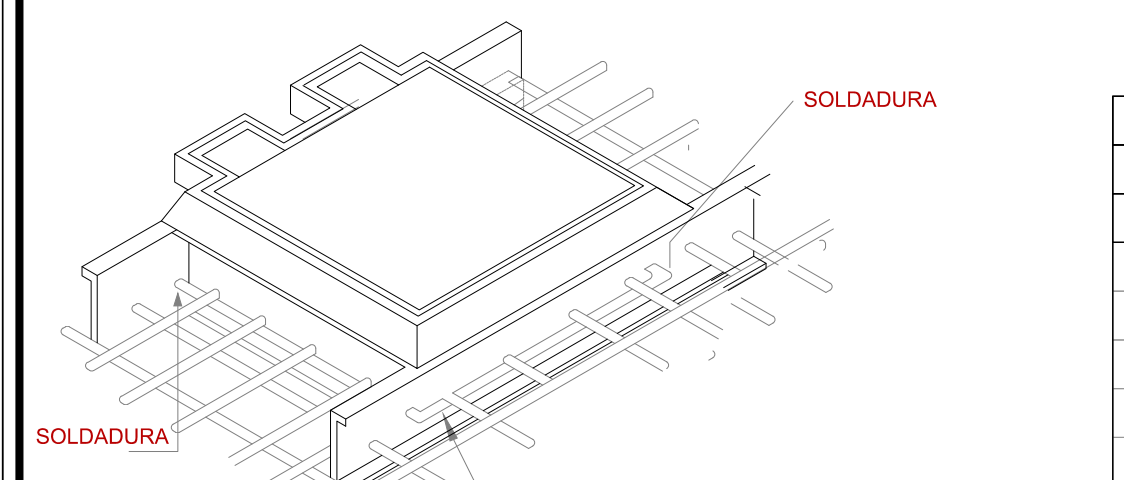


CAJA #3 TIPO ESPECIAL  
CONEXION TAPA ENTRADA HOMBRE A LOSA DE TAPA  
Escala 5/8"

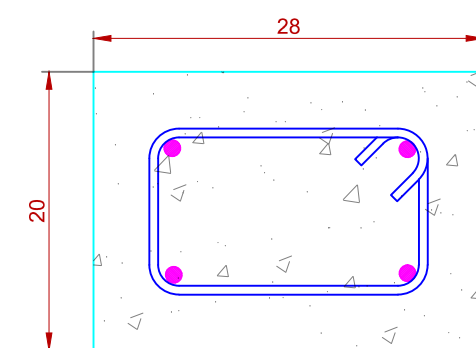


CAJA #3 TIPO ESPECIAL  
DALA DL-1  
Escala 1:5

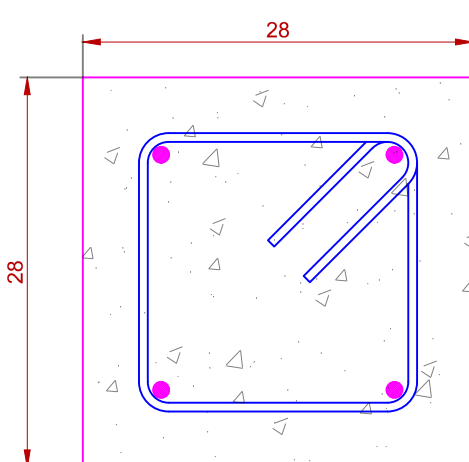


CAJA #3 TIPO ESPECIAL  
CASTILLO K-1  
Escala 1:5

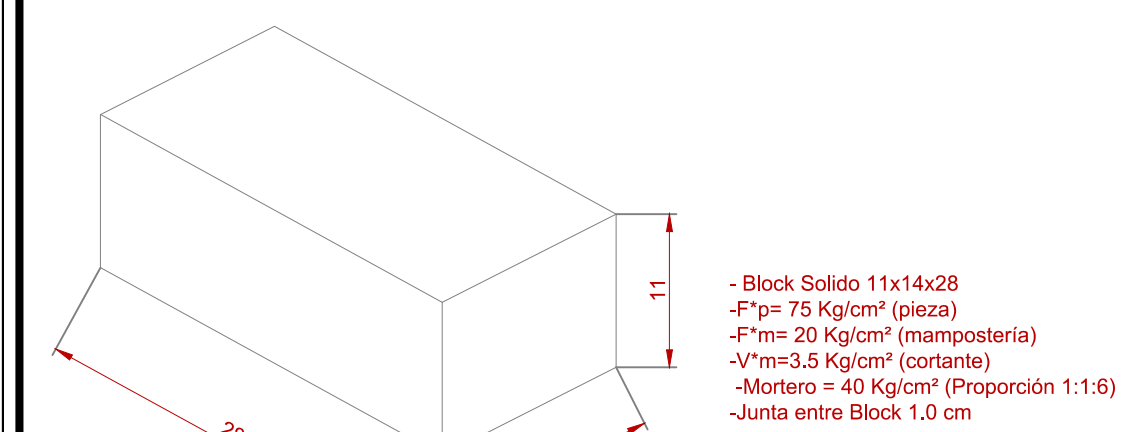


CAJA #3 TIPO ESPECIAL  
BLOCK SOLIDO  
Escala 1:5

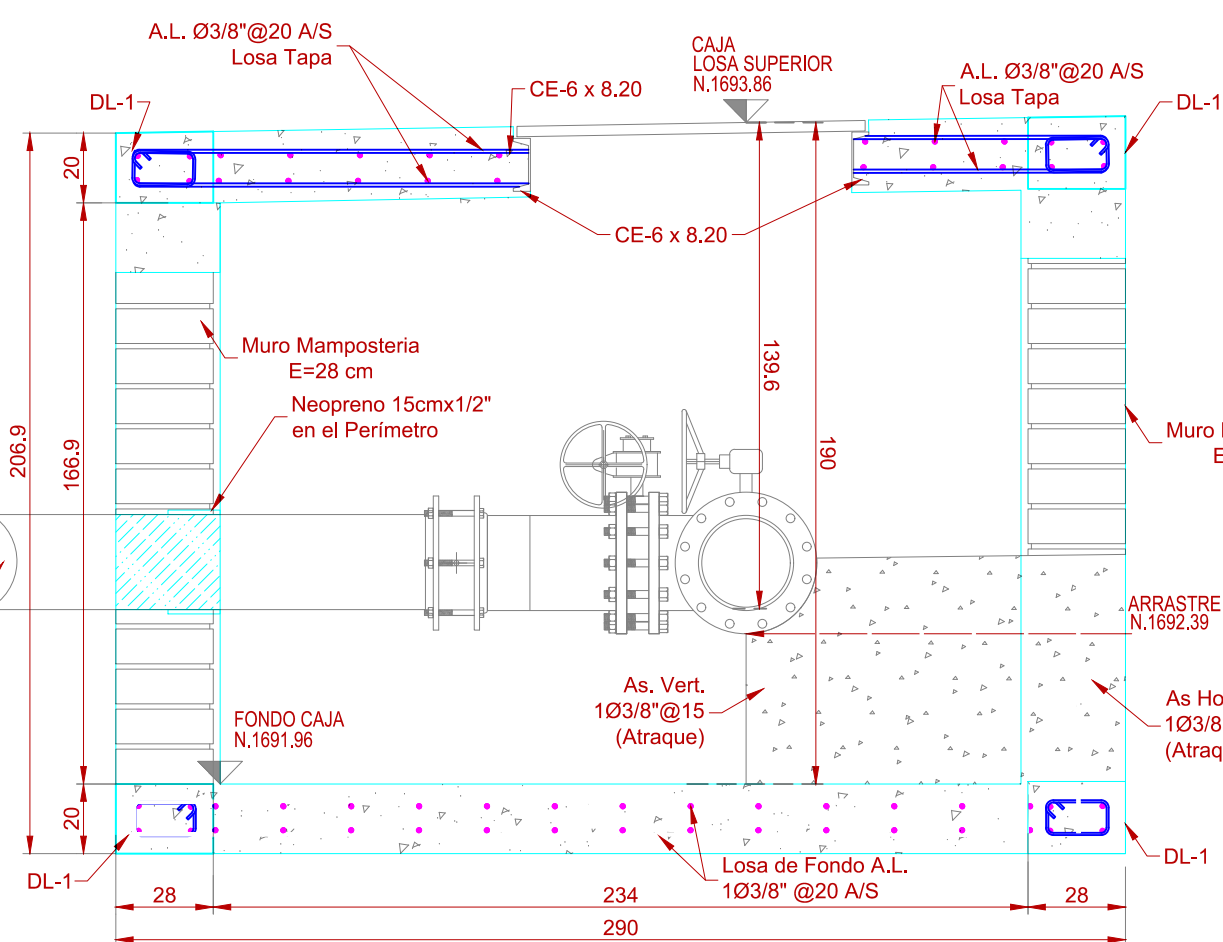

CAJA #3 TIPO ESPECIAL  
CORTE A-A'  
Escala 1:20

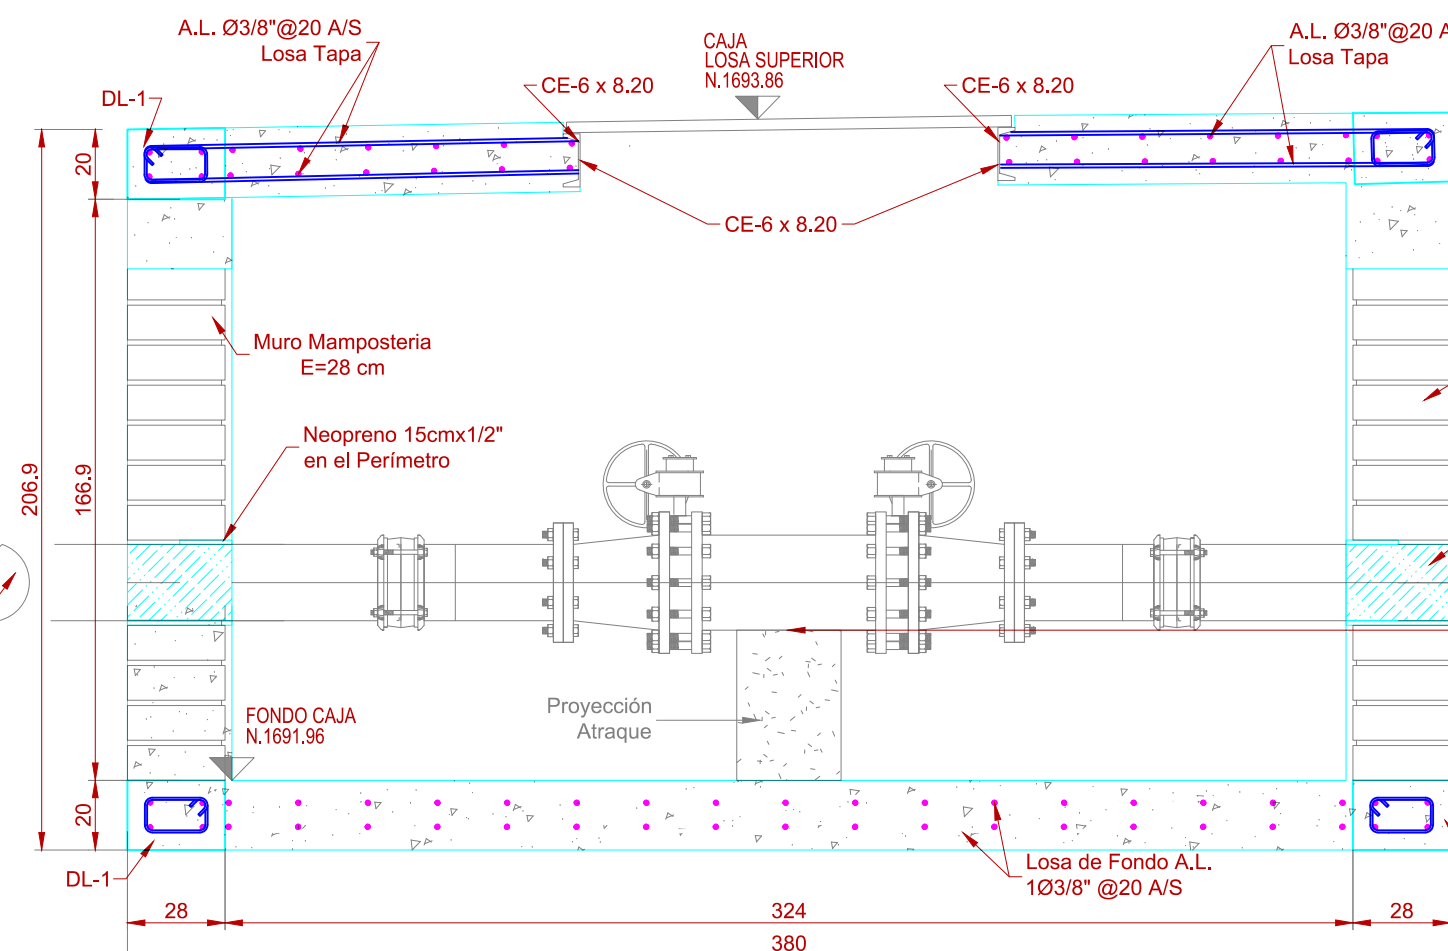


CAJA #3 TIPO ESPECIAL  
CORTE A-A'  
Escala 1:20

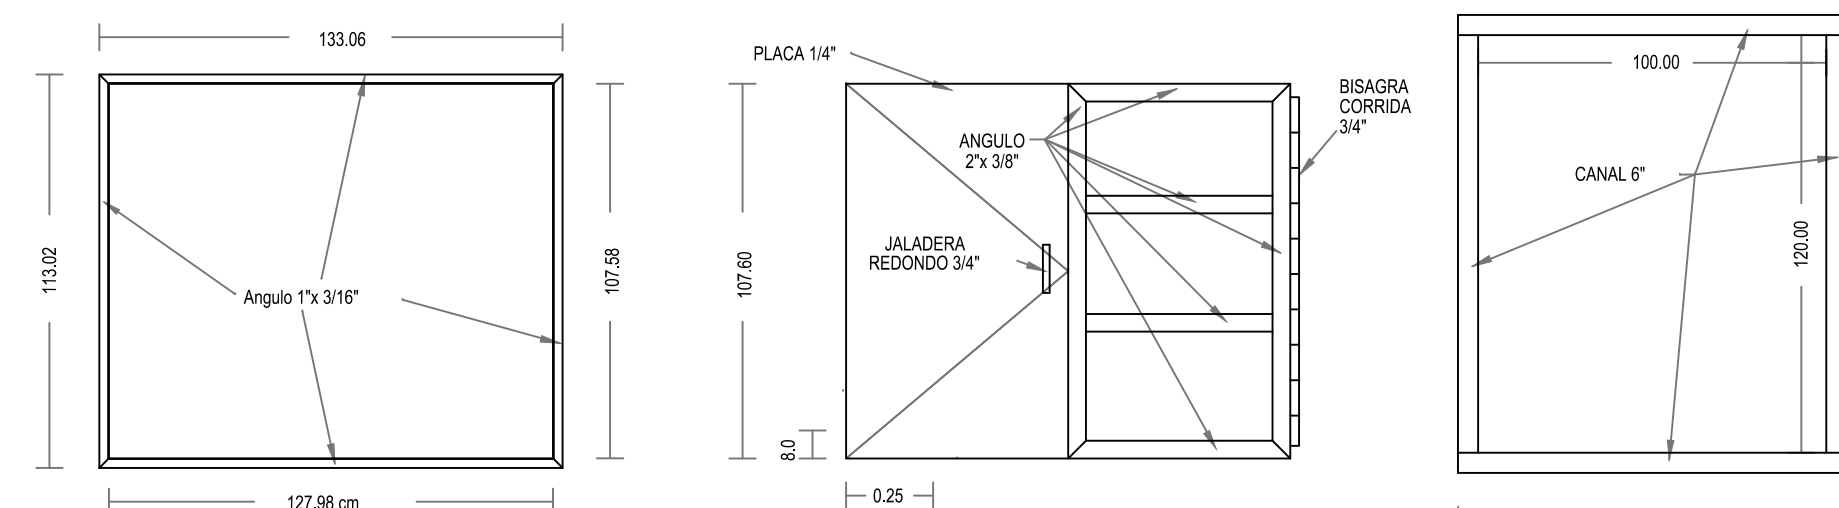


PLANTA TAPA ESPECIAL 1.20 X 1.00 MTS.


CAJA #3 TIPO ESPECIAL  
DETALLE TAPA ESPECIAL  
Escala 5/8"

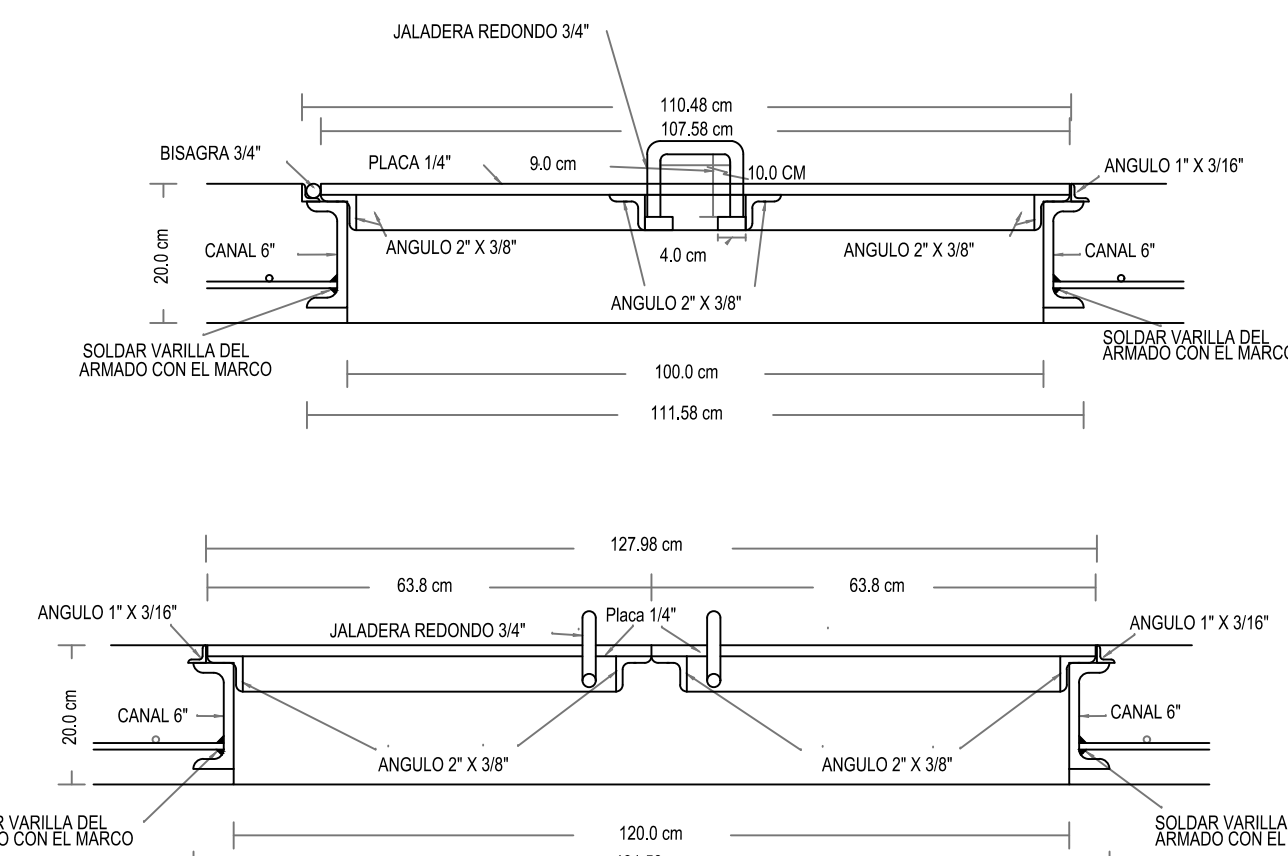

SECCIONES TAPA ESPECIAL

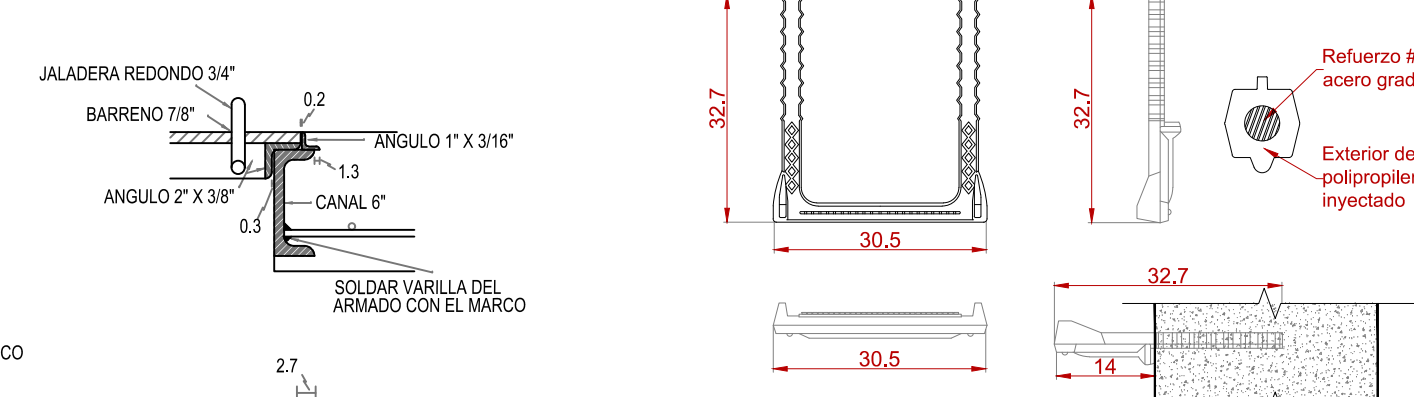

CAJA #3 TIPO ESPECIAL  
ESCALONES DE ACERO PLASTIFICADOS  
Escala 1:10

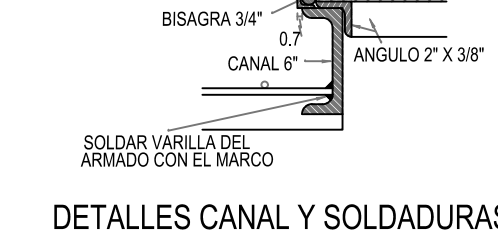

DETALLES CANAL Y SOLDADURAS



Av. Dr. R. Michel R161 Las Conchas  
C.P. 44440 Guadalajara, Jalisco  
Código Postal 3637 4272  
www.siapajalisco.gob.mx