



6

Mtro. Joel Iván Zúñiga Gosalvez
Director General de Proyectos de Ingeniería

Ing. Raúl Fletes López
Dir. de Proyectos Hidráulicos

PLANTA Y DETALLES DE CAJA TIPO ESPECIAL

CLAVE DE PLANO:
C-01



1-ES RESPONSABILIDAD DEL CONSTRUCTOR Y/O DESARROLLADOR
AVISAR AL SIAPA,CUALQUIER CAMBIO QUE SE EFECTUE AL
PROYECTO; OBTENER LOS PERMISOS O AUTORIZACIONES
FEDERALES, ESTATALES Y/O MUNICIPALES.

2-LOS ASPECTOS ESTRUCTURALES QUEDARAN BAJO
RESPONSABILIDAD ABSOLUTA DE DESARROLLADOR, SIAPA VALIDA
SOLO LOS VALORES DE DISEÑO Y FUNCIONAMIENTO HIDRAULICO.

4-EL MANTENIMIENTO Y OPERACION DE LA INFRAESTRUCTURA INTERNA QUEDARA A CARGO DE LA ADMINISTRACION Y/O DE LOS CONDOMINOS DEL DESARROLLO HABITACIONAL DE MANERA VITALICIA

DIRECCIÓN DE ABASTECIMIENTO Y OPERACIÓN


ING. MANUEL ROQUELO ROSALES DIRECCIÓN DE ADAPTAMIENTO Y OPERACIÓN	ING. DAVID ALFREDO ARROYO ROSALES SUB-DIRECCIÓN DE DISTRIBUCIÓN	ING. FERNANDO GARCÉS FARRERO JEFE SECCIÓN DE DISTRIBUCIÓN SECTOR JUÁREZ
SUBDIRECCIÓN DE INGENIERÍA		
CONSTRUCCIÓN DEL SISTEMA DE BOMBEO PARA EL REFORZAMIENTO A LA DISTRIBUCIÓN DE AGUA POTABLE EN EL AREA DE INFLUENCIA DEL MACROTANQUE EL COLLI, UBICADO EN LA COLONIA EL FORTÍN, MUNICIPIO DE ZAPOPÁN, JALISCO.		

PLANTA Y DETALLES CAJA TIPO ESPECIAL No.1



INS. EDUARDO GONZÁLEZ HERNÁNDEZ SUBDIRECTOR DE INGENIERÍA		M.J. JESÚS VÍCTOR PÉREZ GUTIÉRREZ JEFE DE SECCIÓN DE ESTUDIOS Y PROYECTOS		ARO. EDGAR GUTIÉRREZ RANGEL COORDINADOR DE PROYECTOS	
GUADALAJARA, JALISCO OCTUBRE 2024	ESCALA: INDICADAS	CLAVE DE PLANO PUD4854	CLAVE DE ARCHIVO C-01	LÁMINA 1/3	





10  CONEXION TAPA ENTRE

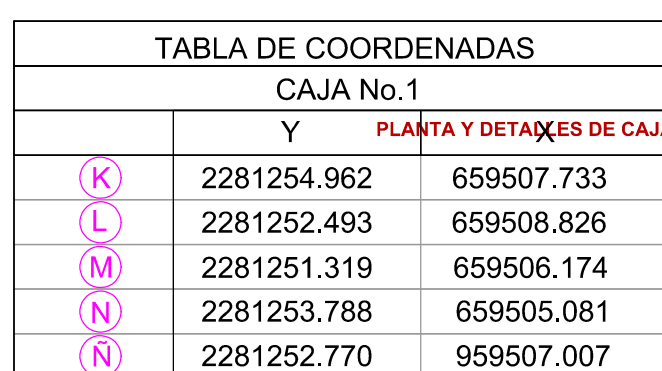

10 PLANTA Y DETALLES DE CAJA TIPO ESPECIAL

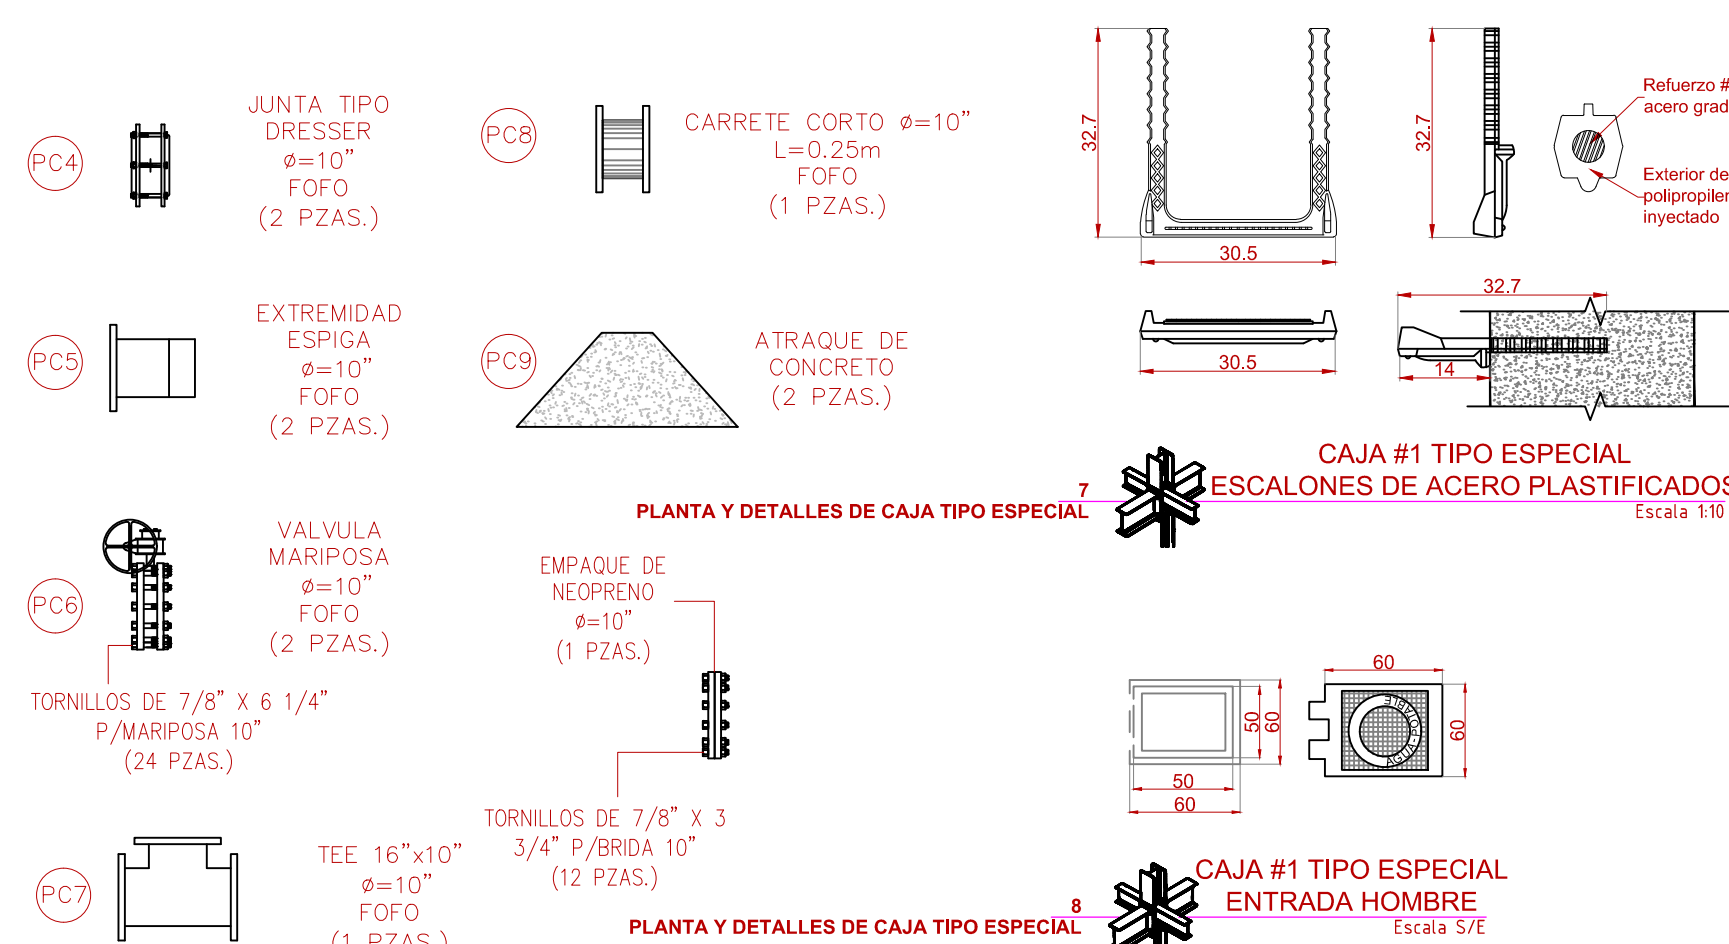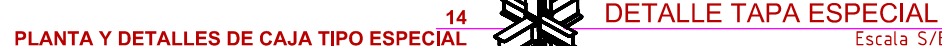

7 ESCALONES DE ACERO PLASTIFICADOS

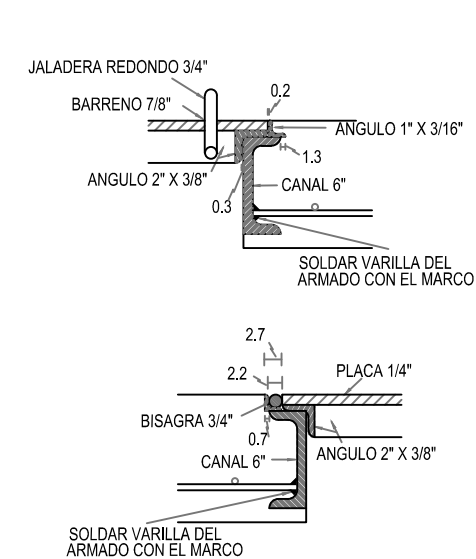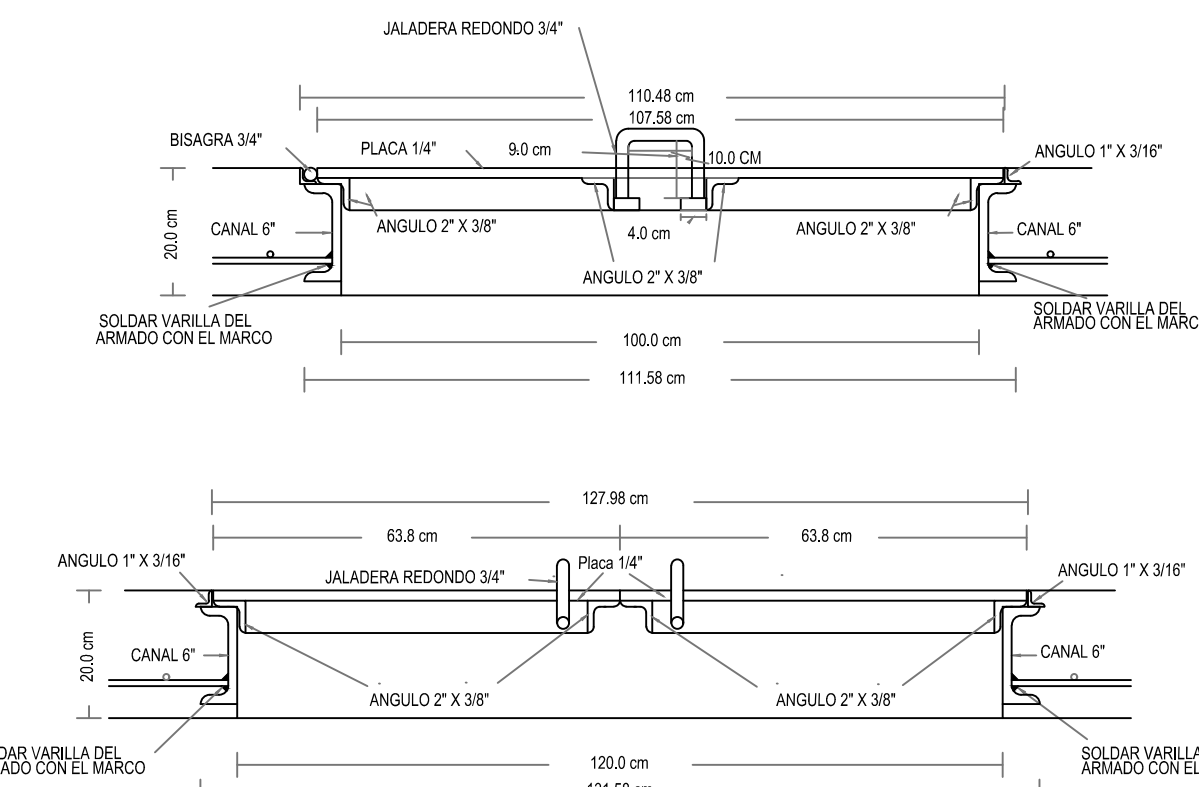

DETALLES CANAL Y SOLDADURAS

SECCIONES TAPA ESPECIAL

Av. Dr. R. Michel #461 Las Conchas
C.P.44460 Guadalajara, Jalisco
Commutador 3837 4272
www.slapa.gob.mx