



[illegible]

Municipio		
Tonalá, Jalisco		
Localidad		
Tonalá Centro		
Descripción del plano		
Proyecto Hidraulico Planta y Perfil Km 0+540 - 0+994.44		
Dirección de Proyectos y Gestión de Recursos		
Ing. Víctor Iván Lira Contreras	Ing. María del Rosario Martínez Barragán	
Dirección de Proyectos y Gestión de Recursos	Subdirección de Proyectos de Agua Potable	
Fecha: Año 2026	Escalas: Indicadas	Código del plano: PG-02 Plano 2 de 8

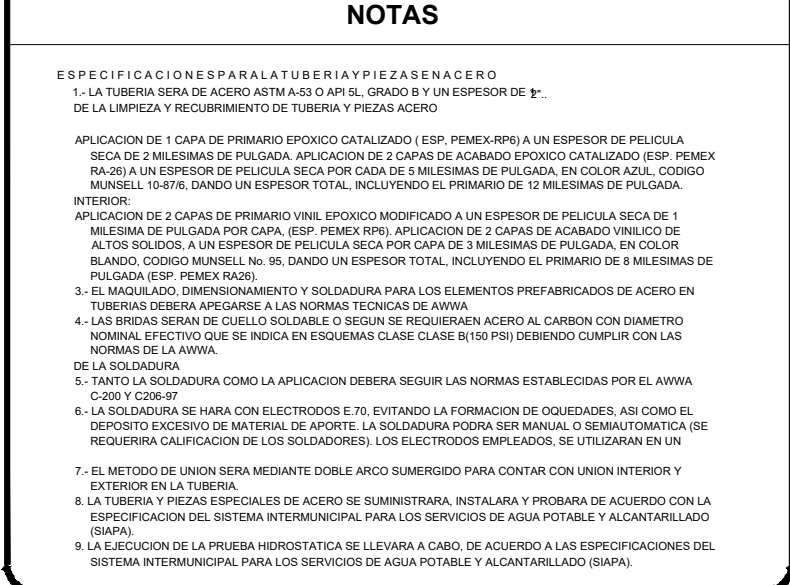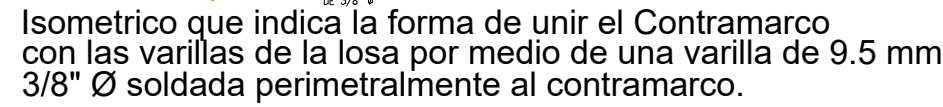

NOTAS

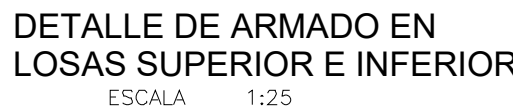

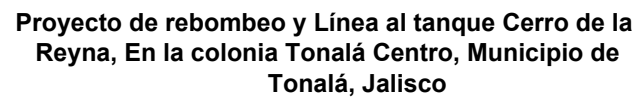

Datos de Proyecto			
1	Zona de Influencia	327.56	Ha
2	Densidad de Población Actual (2021)	90	Hab/Ha
3	Unidad de Información Estadística y Geográfica (INEGI)	25	Hab/Ha
4	Densidad de Población Proyecto (2055)	150	Hab/Ha
5	Unidad de Información Estadística y Geográfica (INEGI)	25	Hab/Ha
6	Población Proyecto (2055)	150.14	Habitantes
7	Datación Uso Público Urbano	240	Lts/Ha/Día
8	Costo Medio Uso Público Urbano	136.483	lps
9	Costo de Abastecimiento	Precio Galón - P33	
10	Linea Conducto	1.40	Bombas
11	Costo de la Línea de Tanque La Reyna a Zona Influencia	1.40	Bombas
12	Coefficiente de Variación Diaria	1.65	Coeficiente
13	Coefficiente de Variación Horaria	1.55	Coeficiente
14	Velocidades		
15	Mínima	0.60	Mts/Seg
16	Máxima	0.60	Mts/Seg
17	Cálculos Caudales		
18	Mínimo	68.2	l.p.s.
19	México Diario	136.5	l.p.s.
20	México Diario	191.1	l.p.s.
21	Máximo Horario	298.6	l.p.s.
22	Máximo Diario	299.9	l.p.s.
23	Longitud de línea de distribución	3,800.00	Metros
24	Costo de la línea de bombeo	16.00	lps/m
25	Diámetro seleccionado de la línea de bombeo	24.00	pulgadas

El Cálculo Hidráulico de la línea de alimentación al Bombazo se realizó con la presión mínima de 25mca y máxima de 40 m.c.a. proporcionado por el área de Distribución Sectorial Reforma 5 de la infraestructura existente del Circuito Multimedial Oriental. Ver: Anexo 7 y Perfil de Obras

[illegible]

- [illegible]




Mtro. Joel Iván Zúñiga Gosalvez
Director General de Proyectos de Ingeniería

DATOS GENERALES


CONTENIDO

Indicada


JUNIO 2026




B

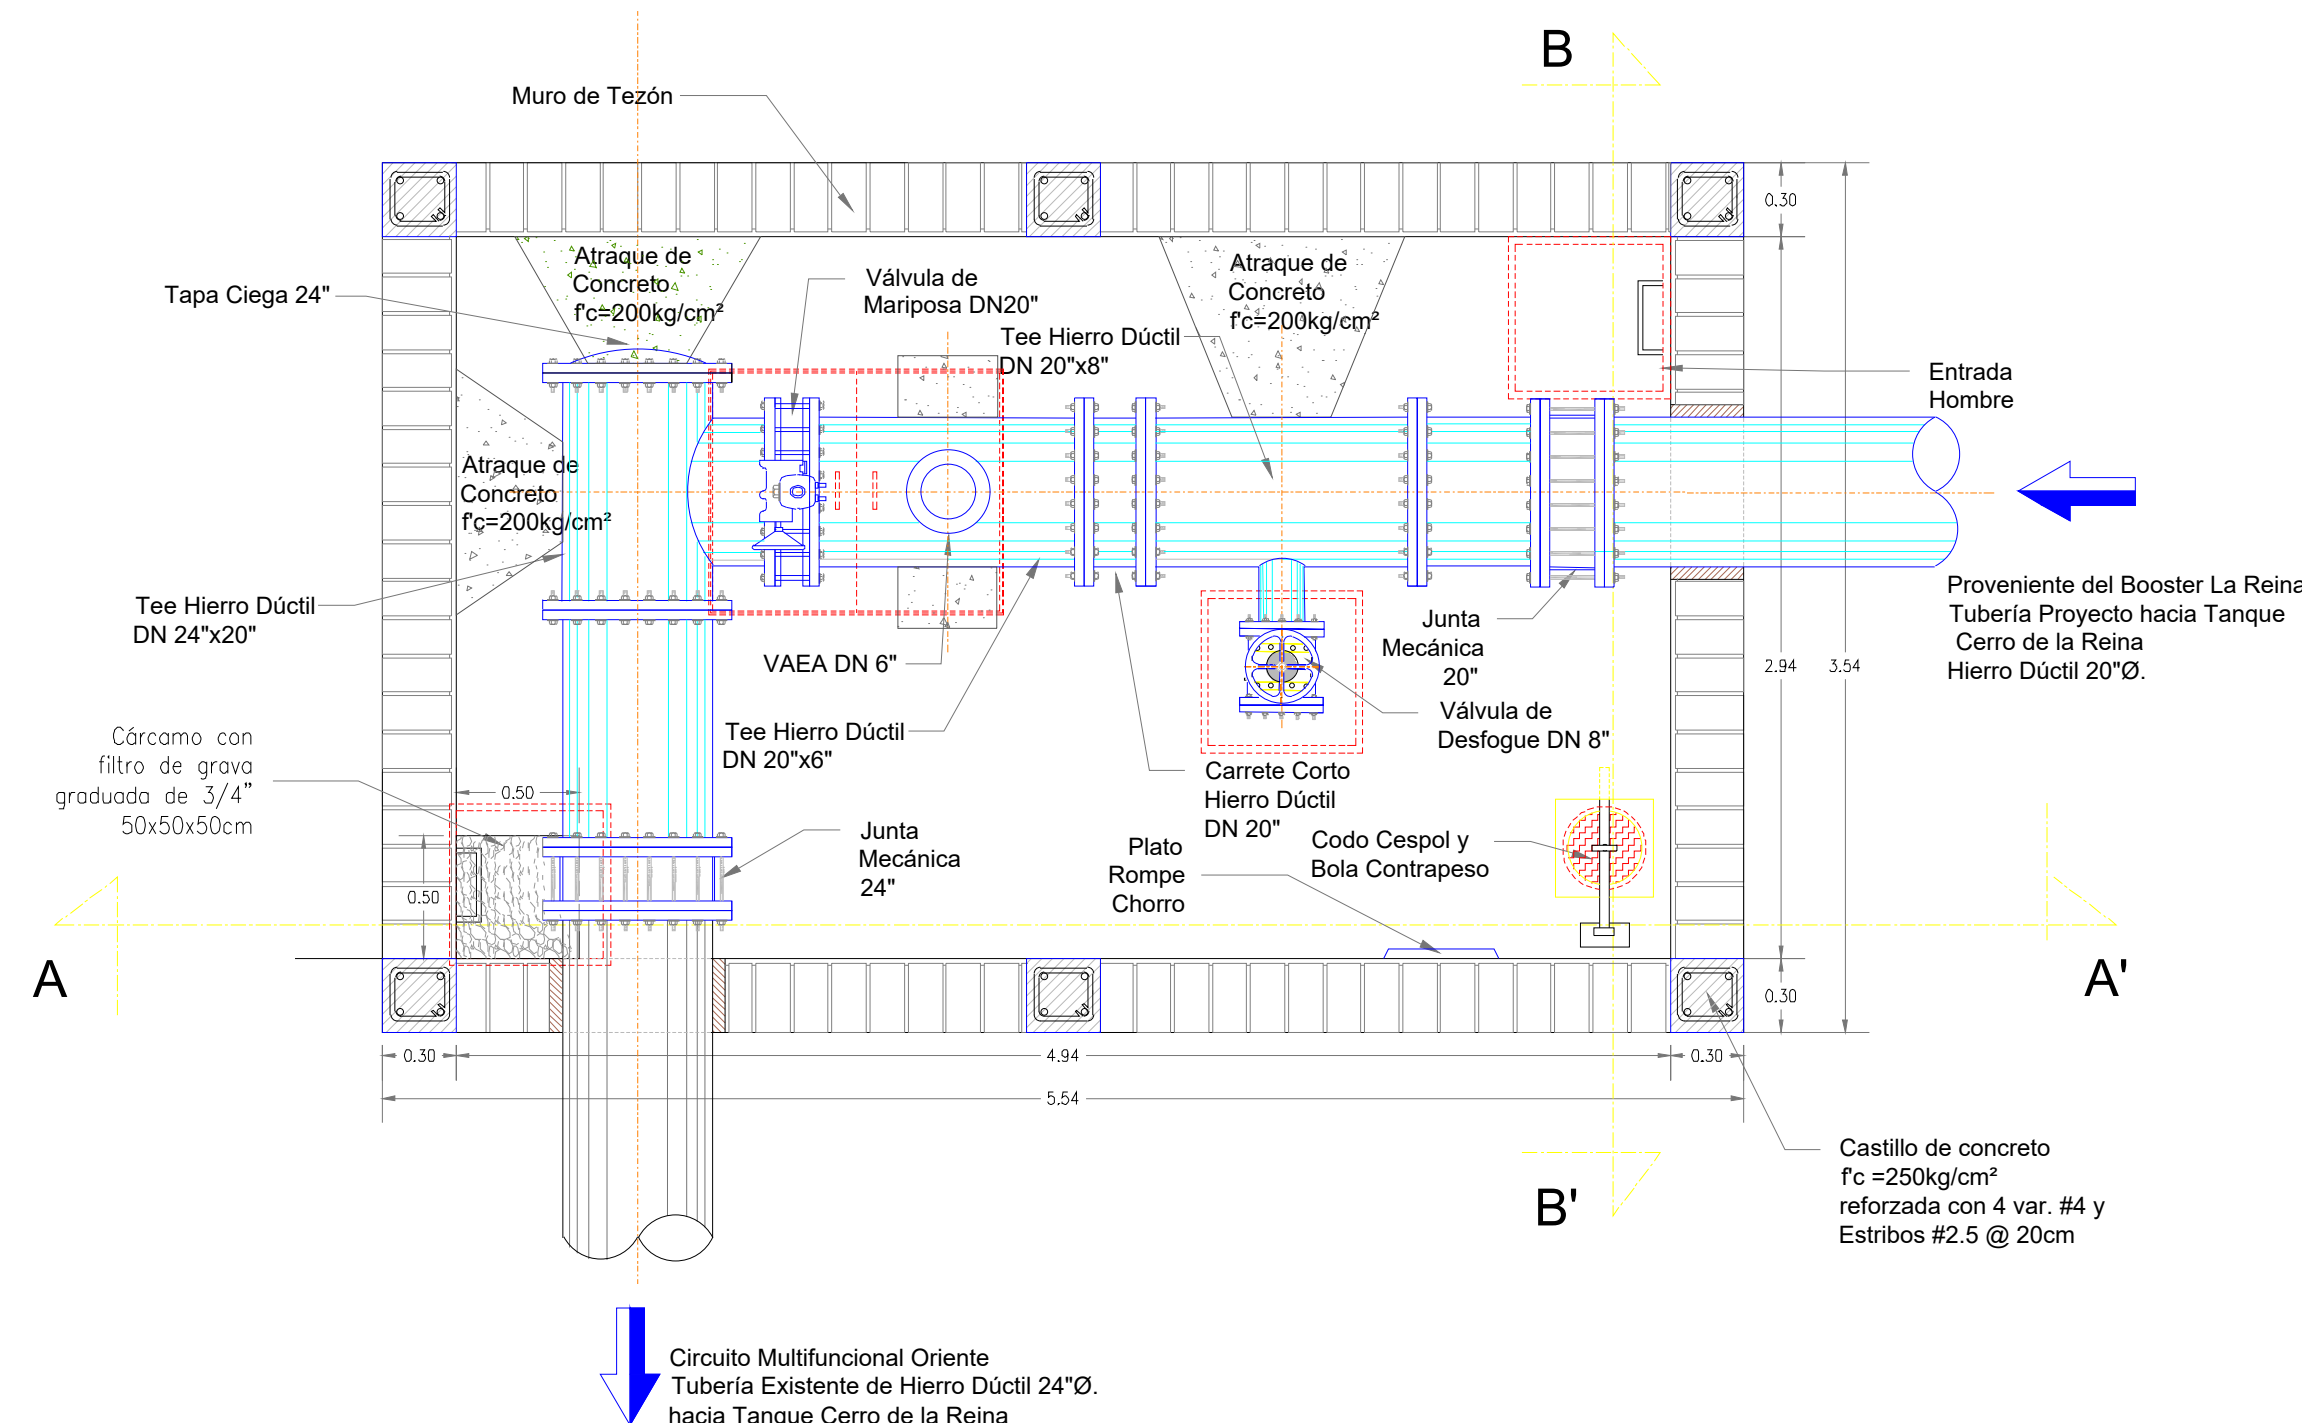


CORTE A-A'

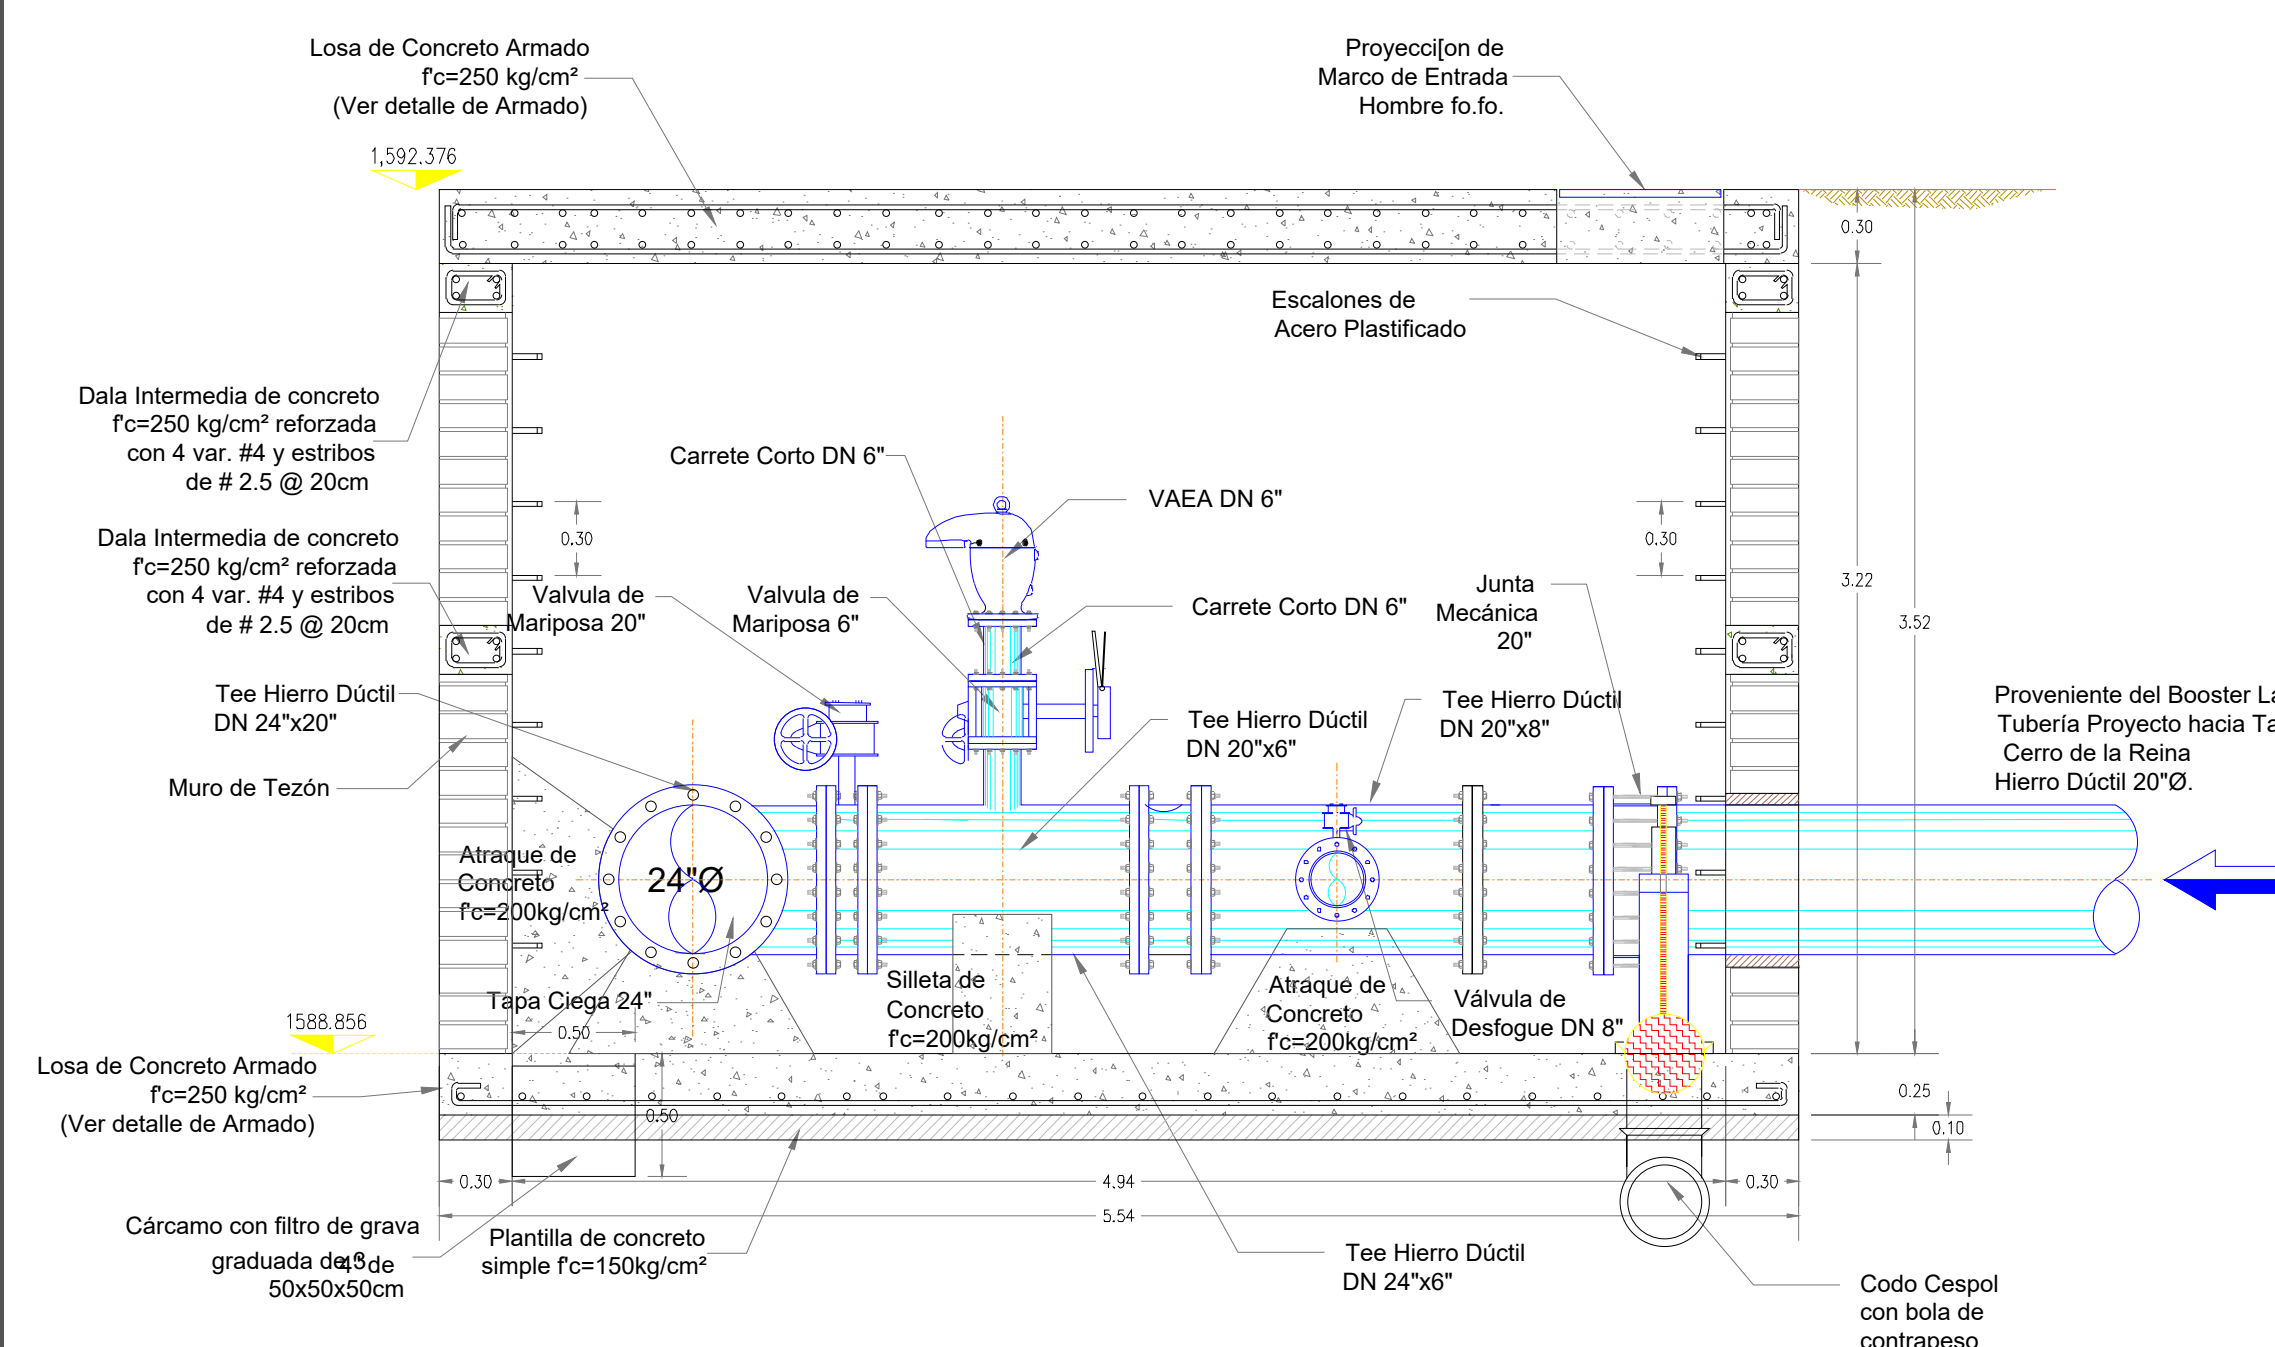

CORTE B-B'


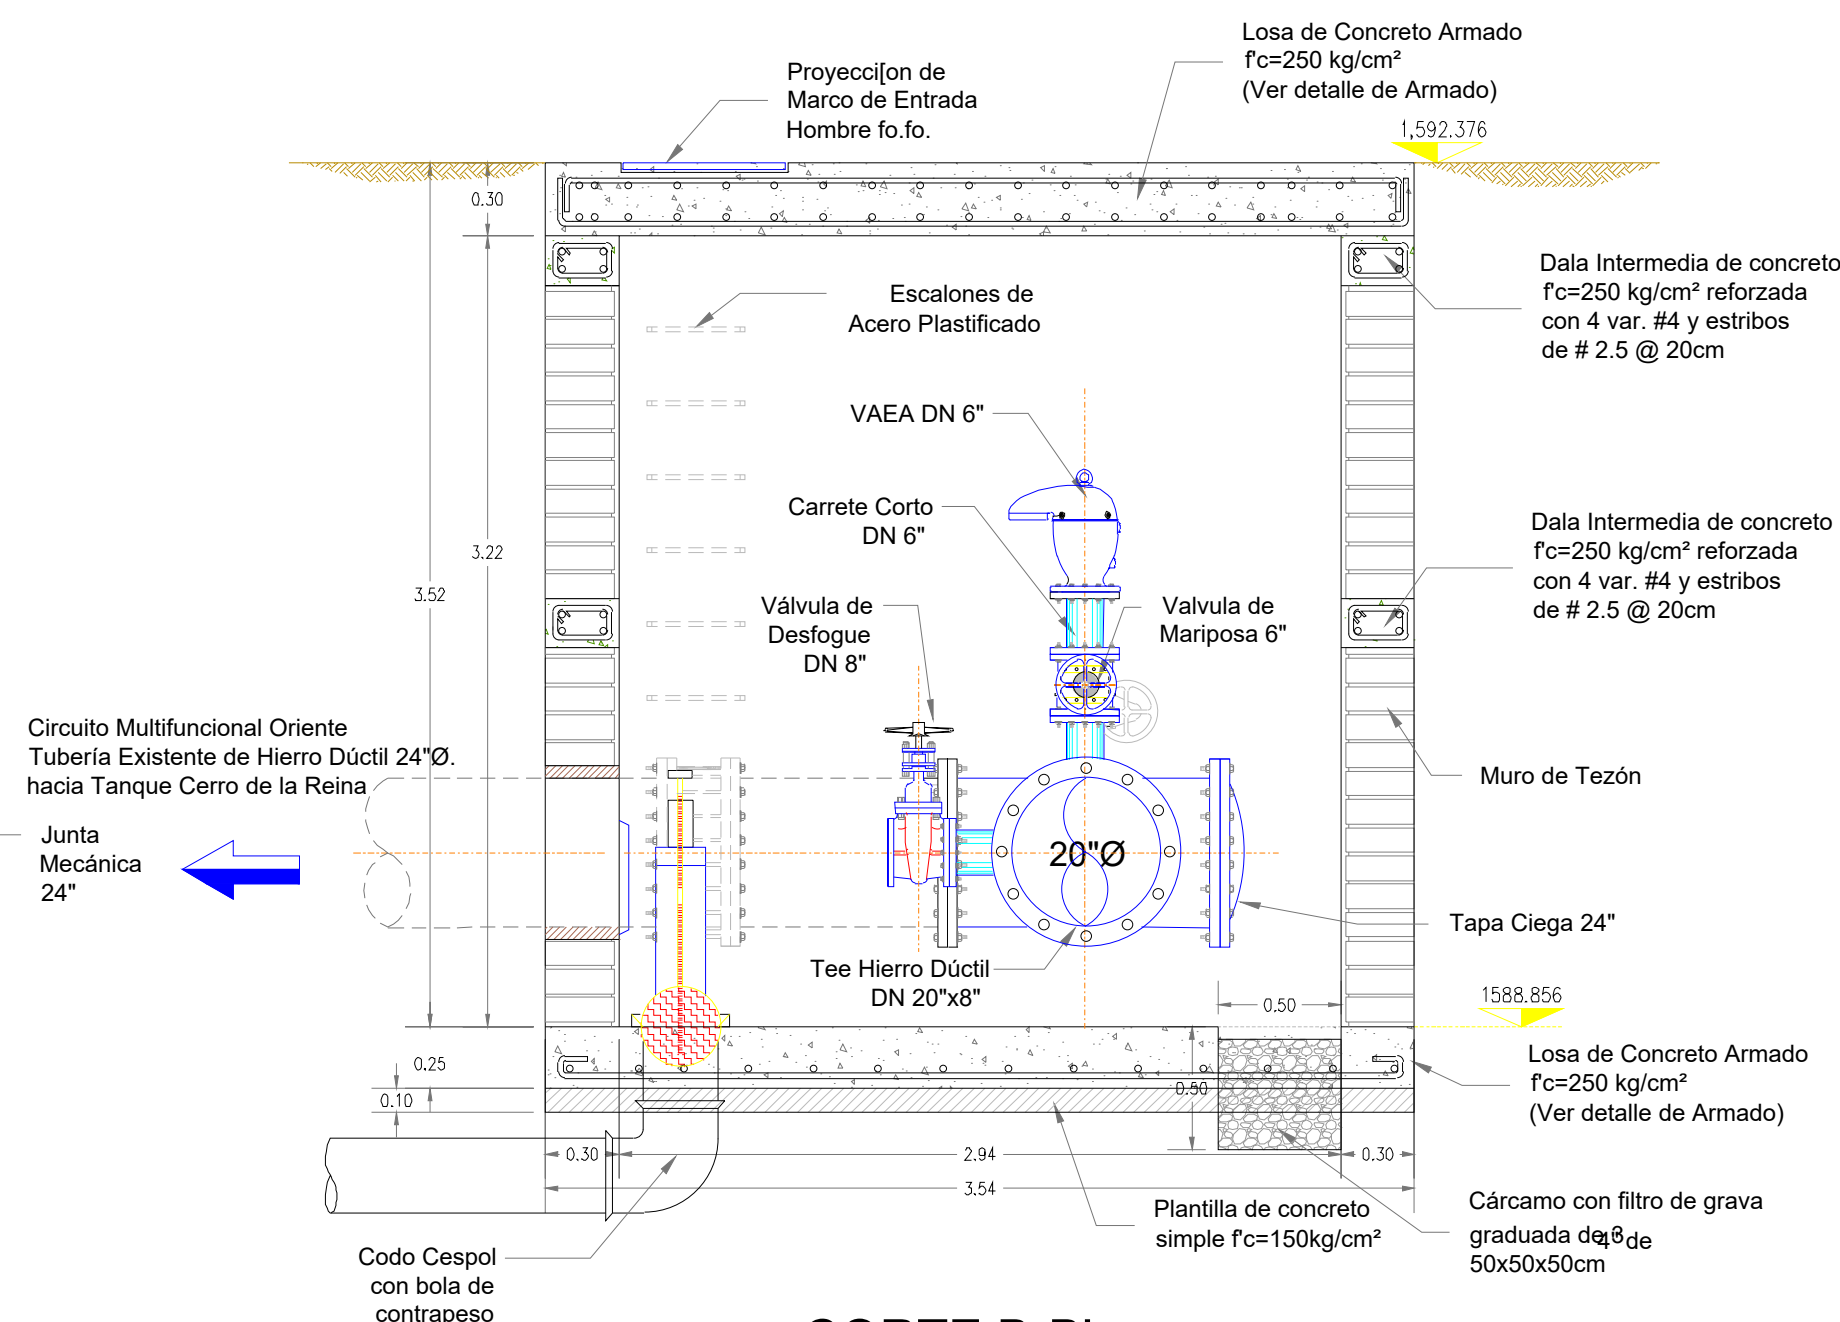


Isométrico que indica la forma de unir el Contramarco con las varillas de la losa por medio de una varilla de 9.5 mm 3/8" Ø soldada perimetralmente al contramarco.

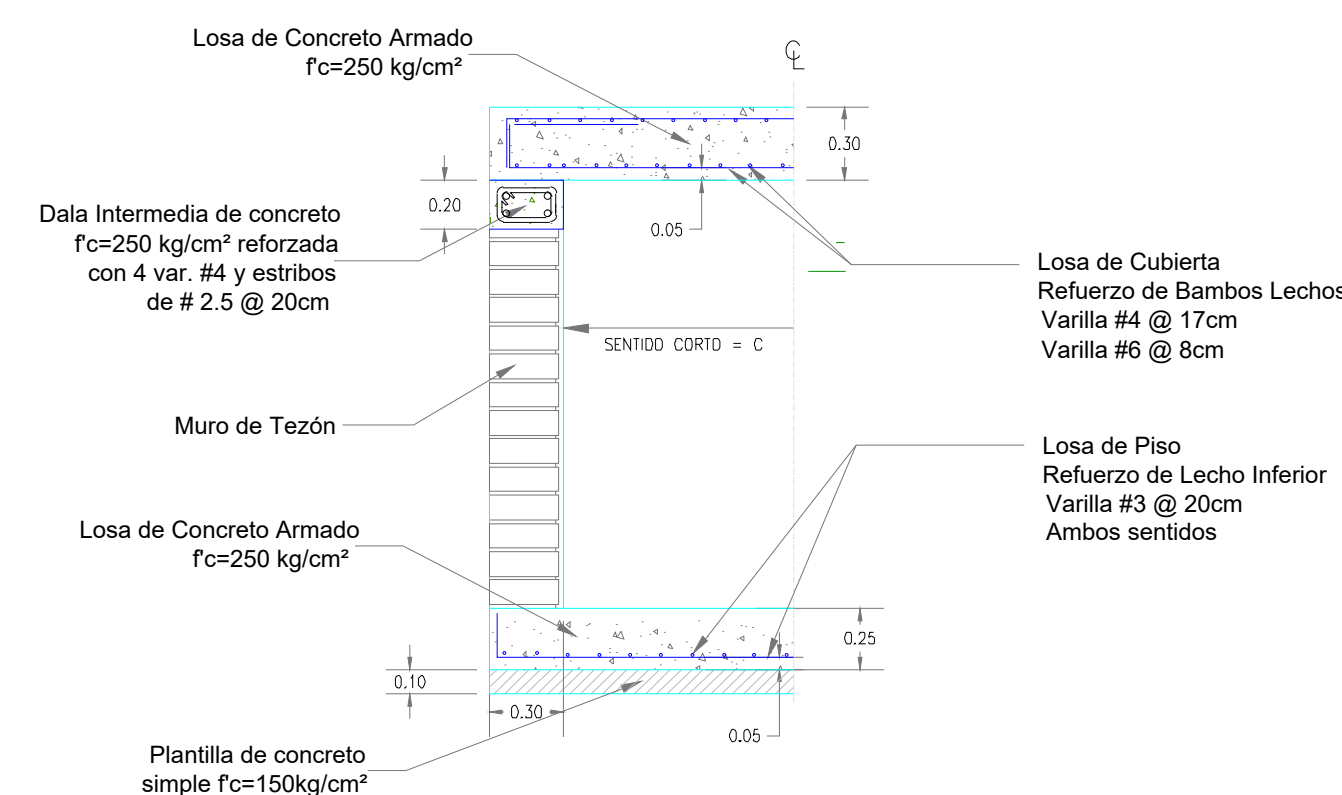

DETALLE DE ARMADO EN
LOSAS SUPERIOR E INFERIOR
ESCALA 1:25

PROPORCIONAMIENTO DEL CONCRETO			
Losas del techo	1:2 3 1/2	cemento-arena-grava	(1/2" a 3/4"
Losas del piso	1:3 5	cemento-arena-grava	(1/2" a 3/4"

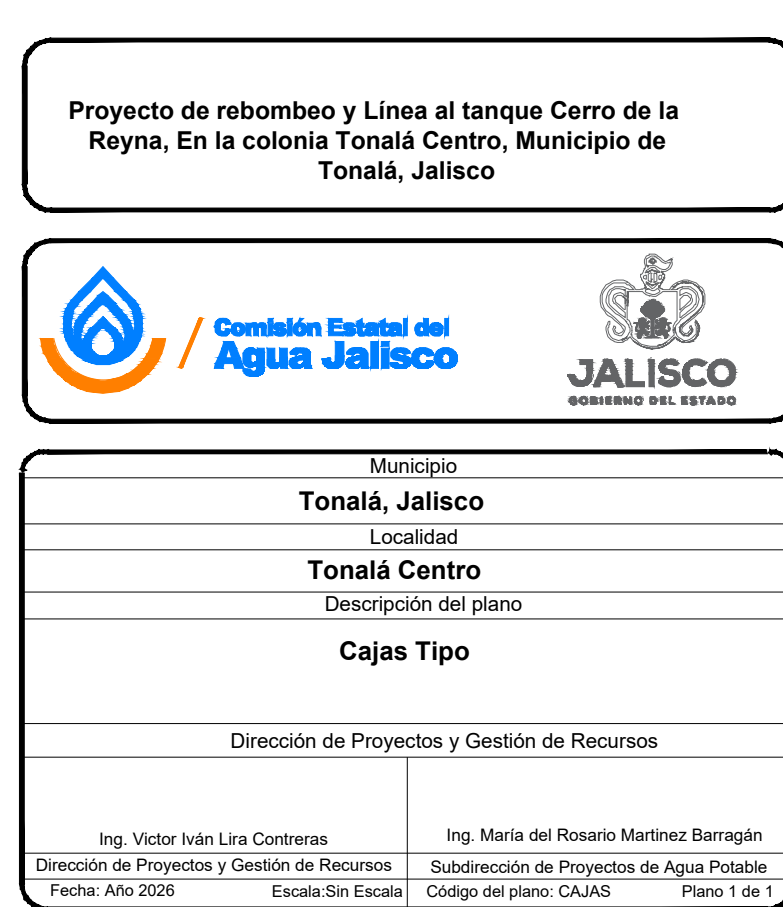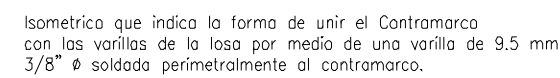

1