


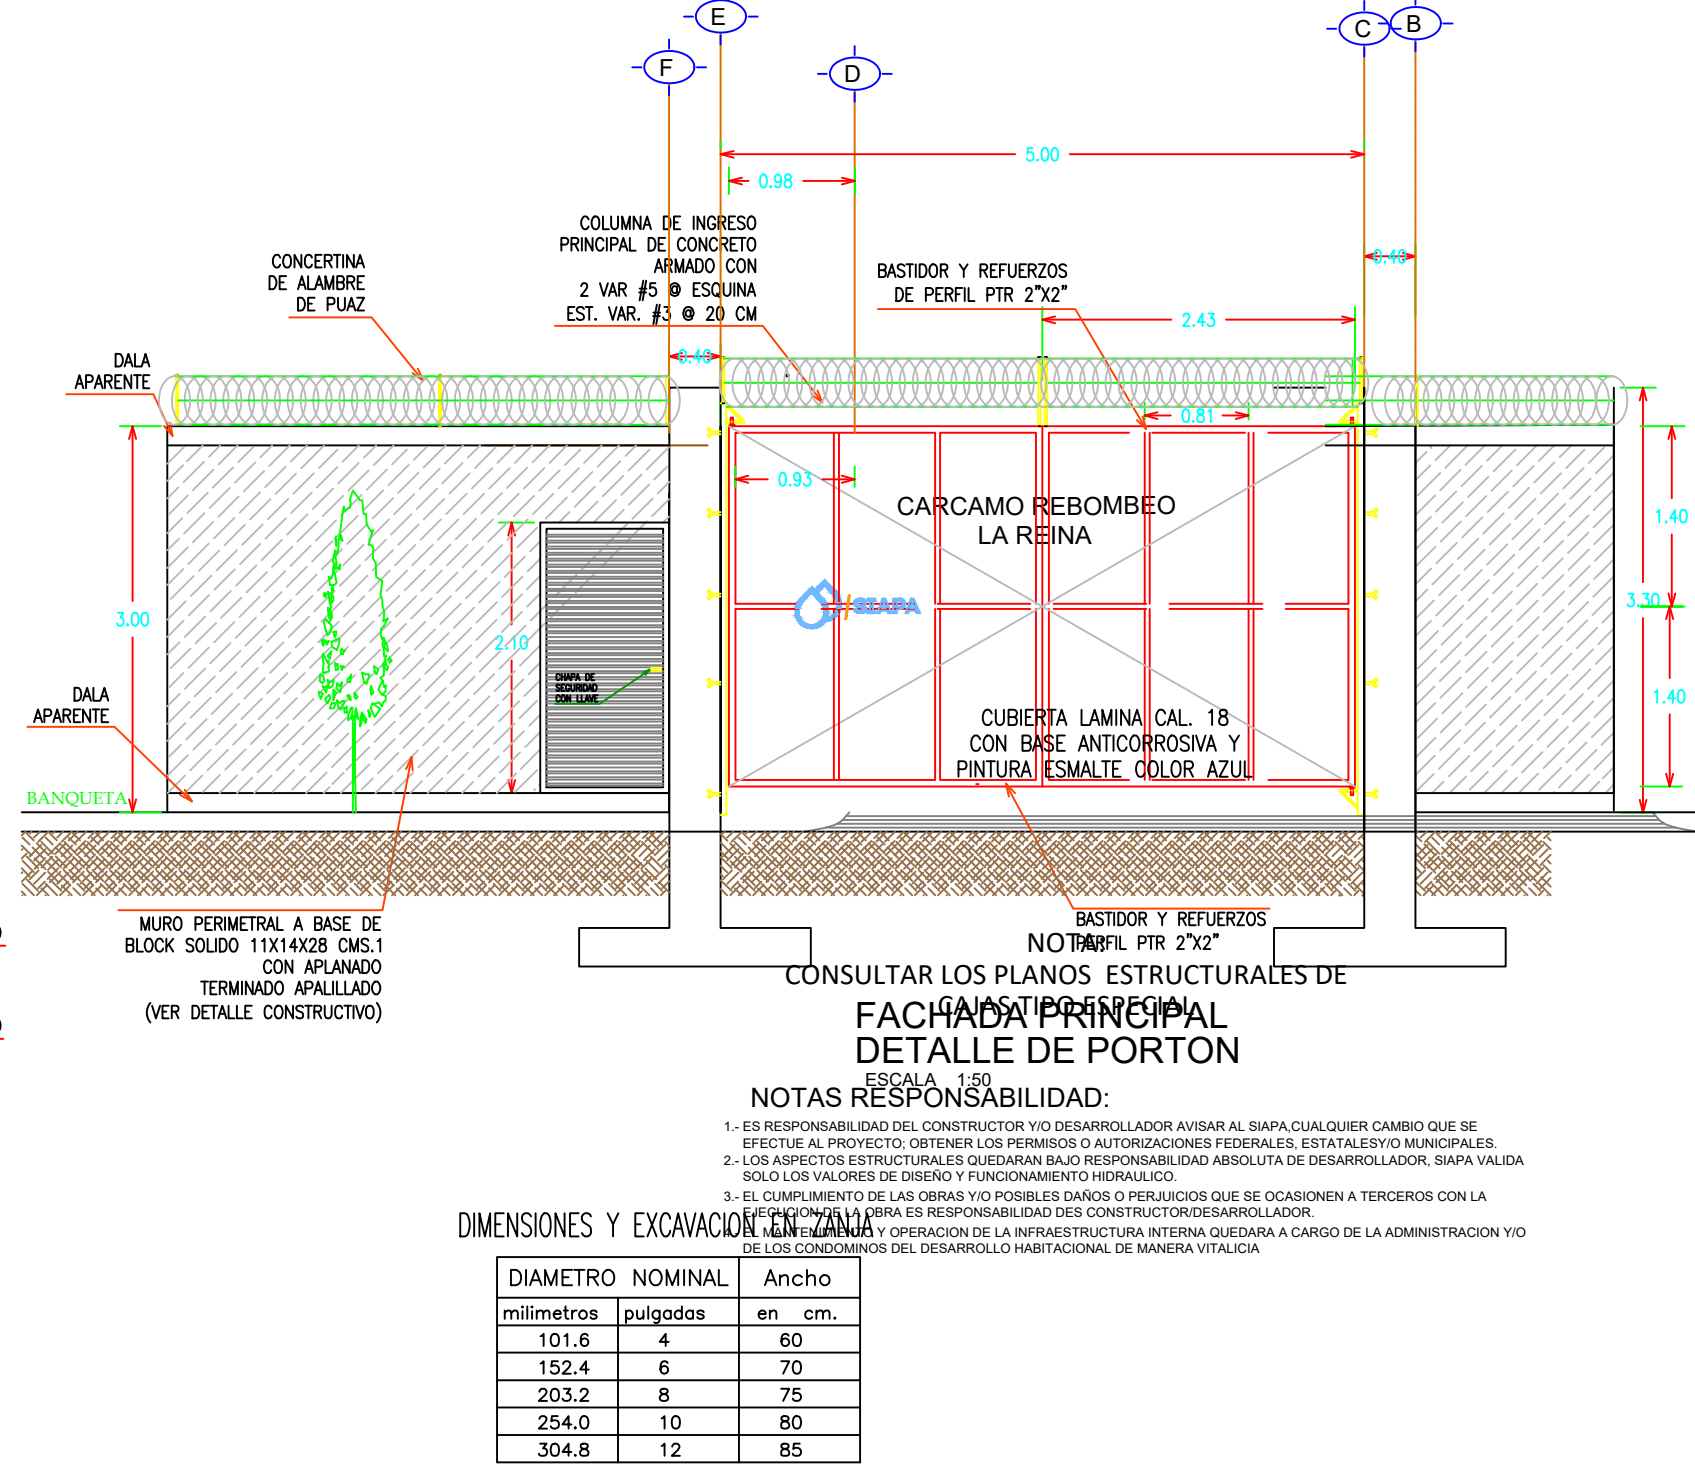
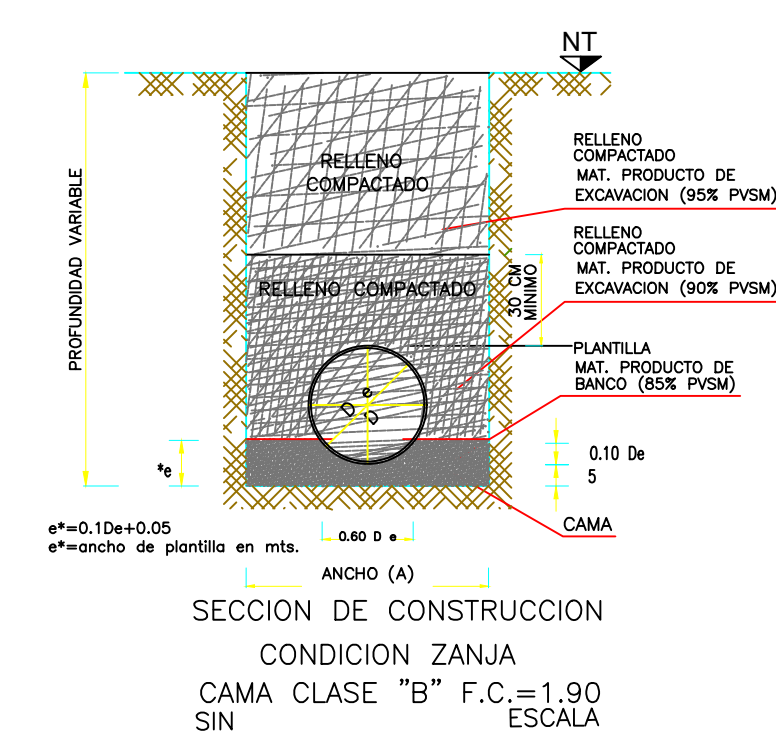
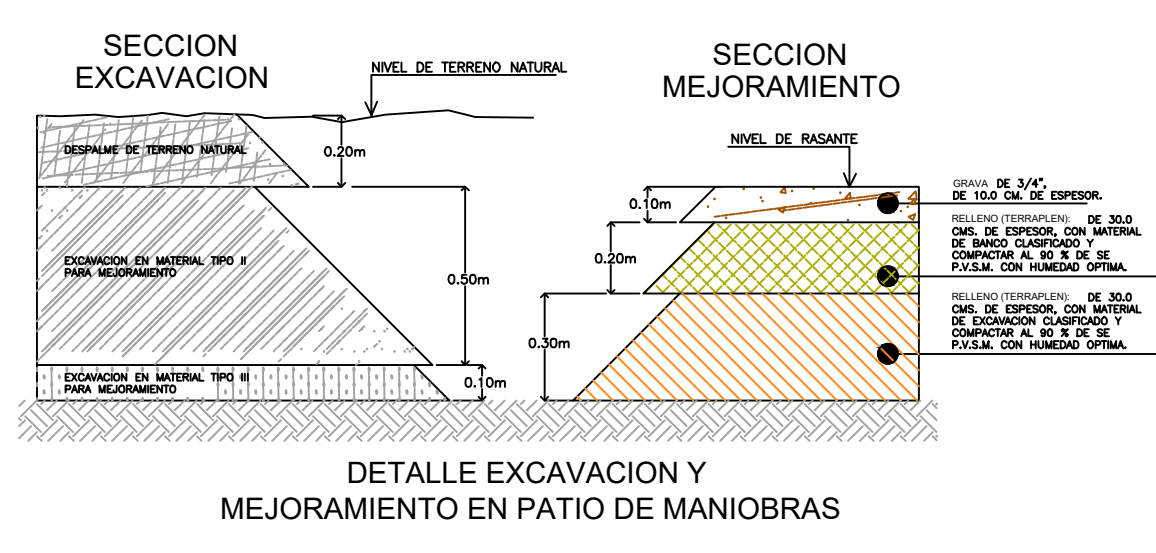
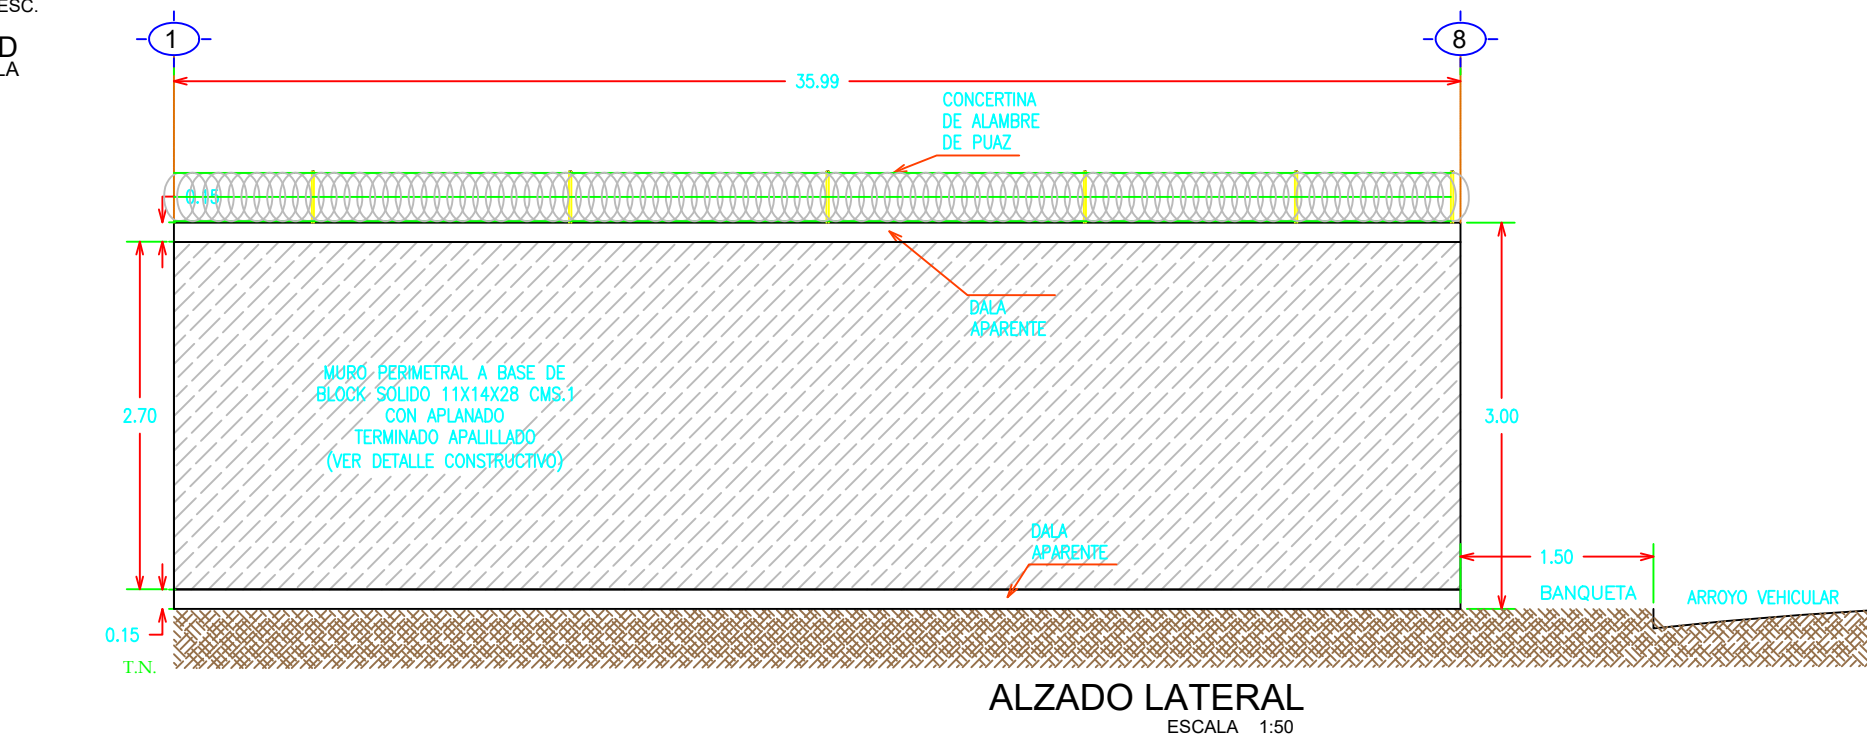
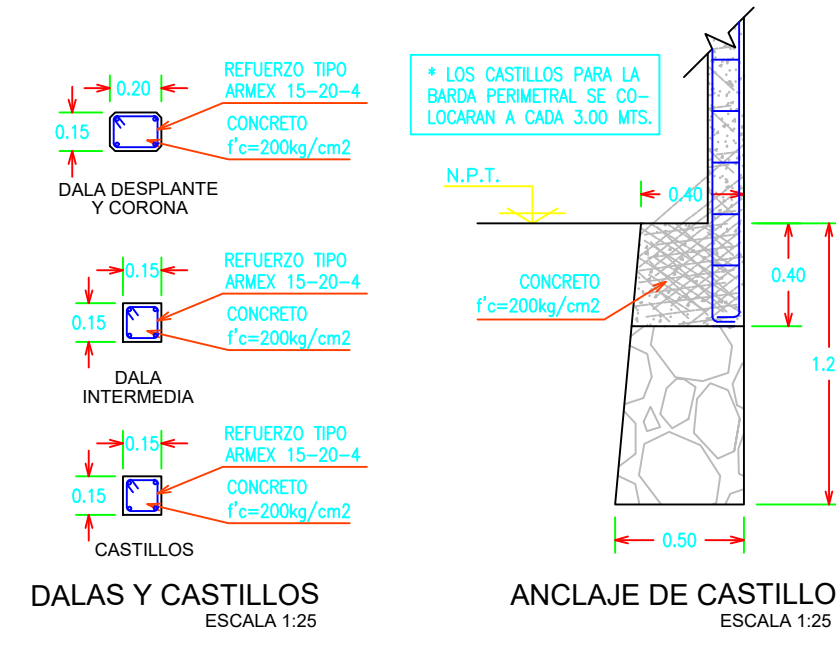


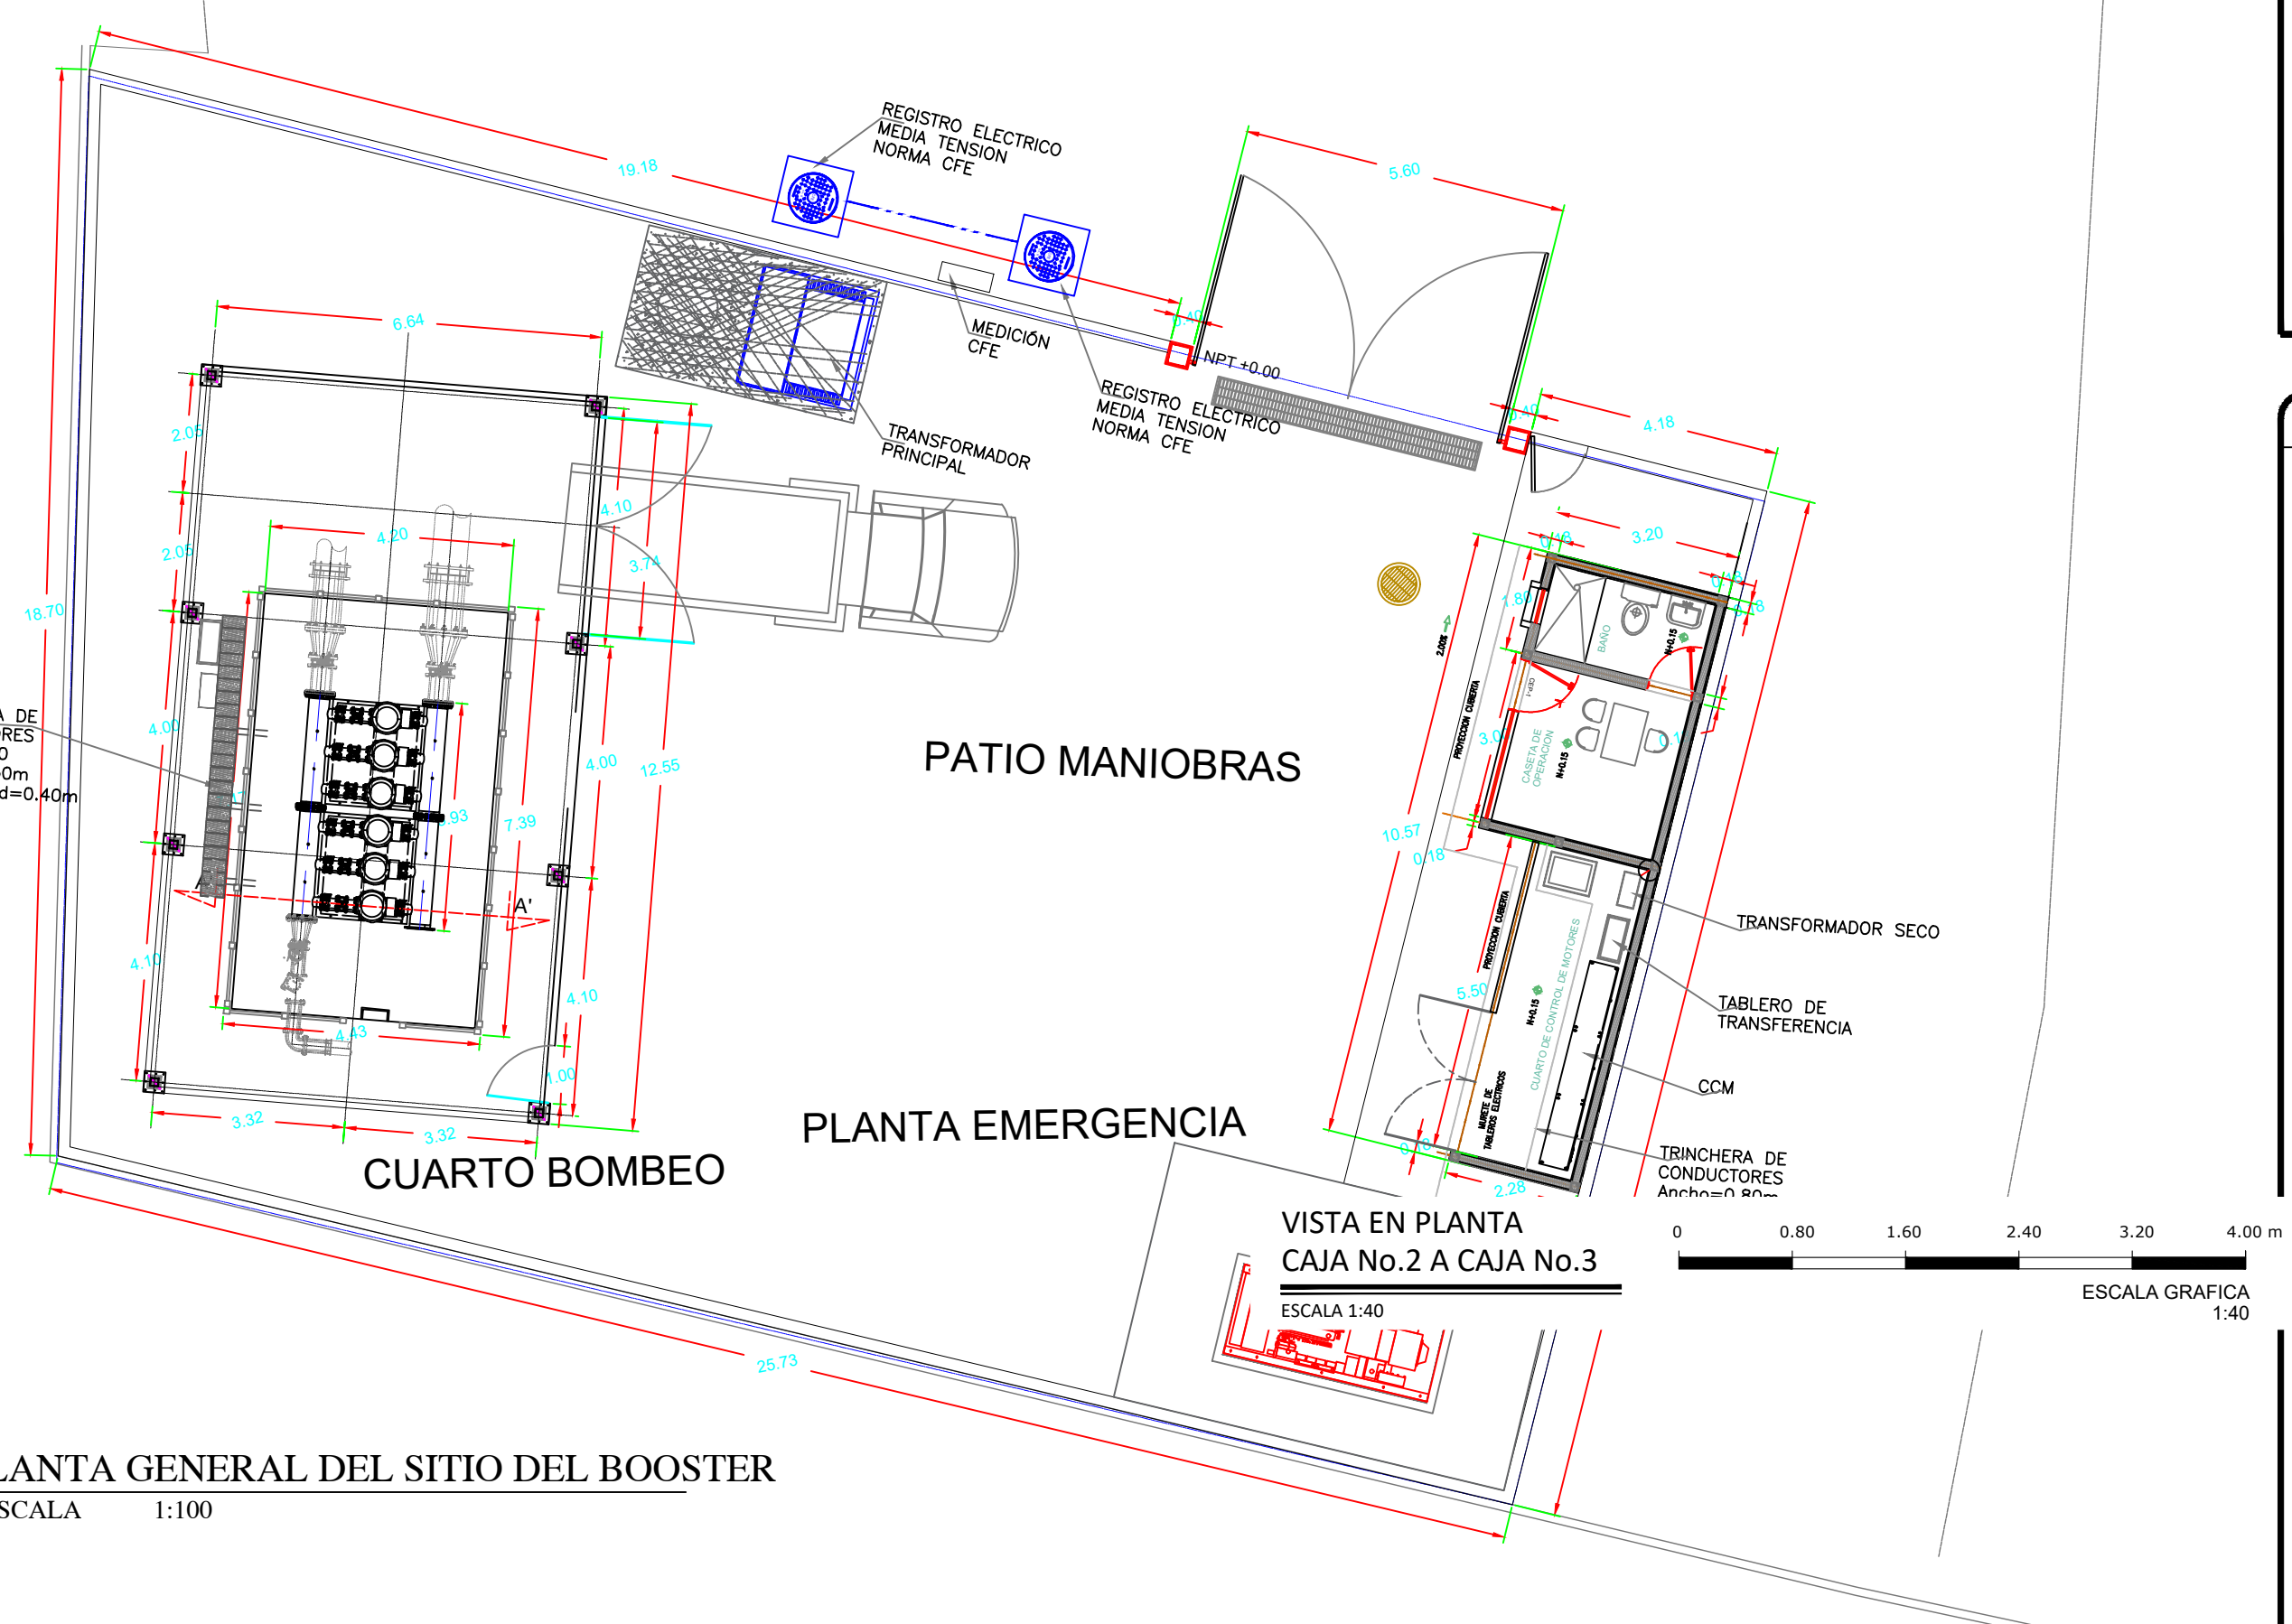

DIMENSIONES Y EXCAVACION EN Z		
DIAMETRO NOMINAL	Ancho	
milímetros	pulgadas	en cm.
101.6	4	60
152.4	6	70
203.2	8	75
254.0	10	80
304.8	12	85

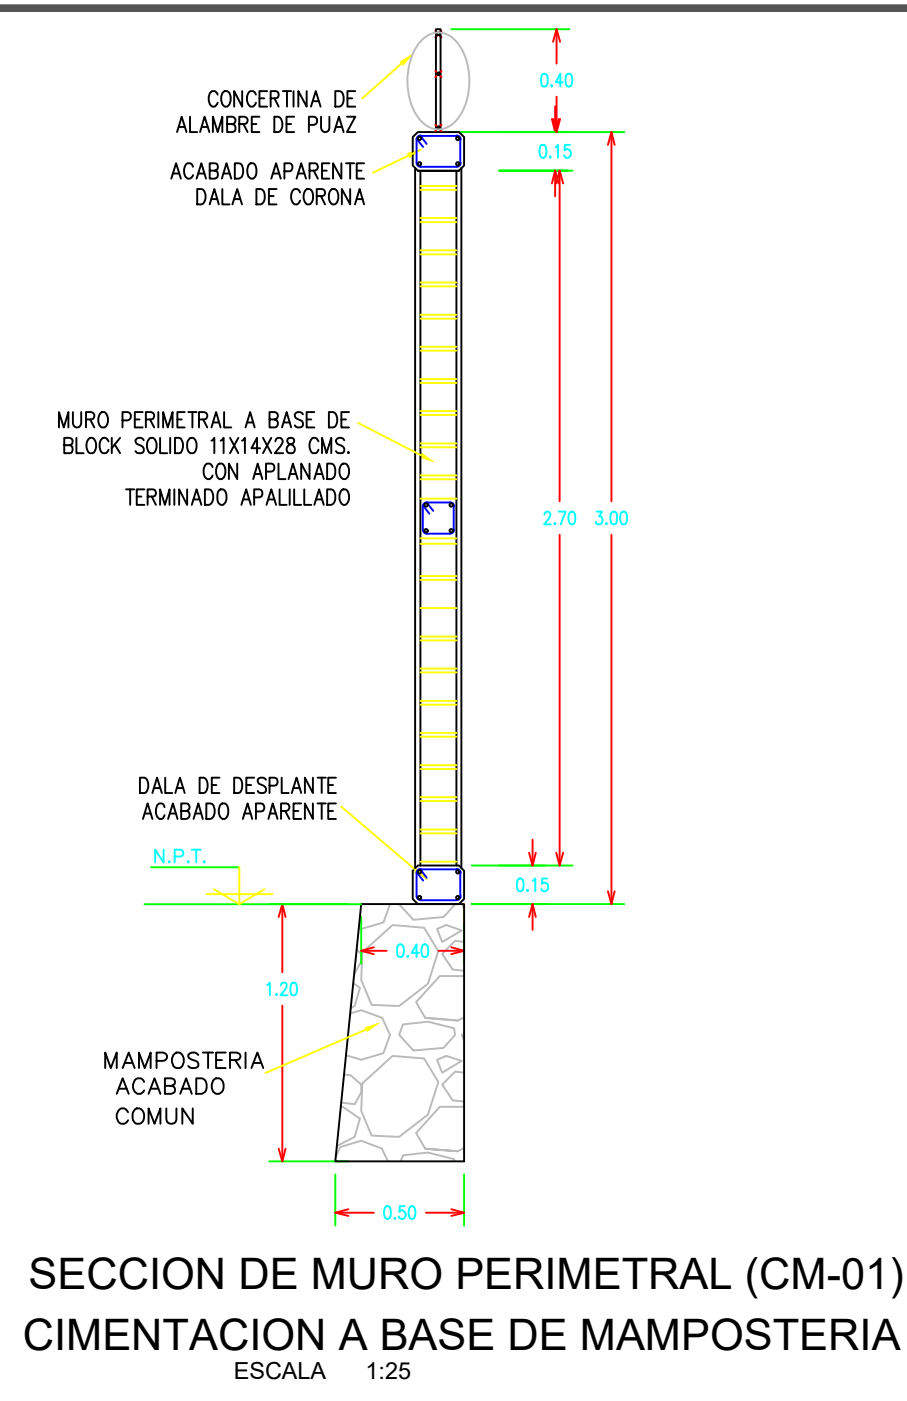

Proyecto de bombeo y Línea al tanque Cerro de la Reyna, En la colonia Tonalá Centro, Municipio de Tonalá, Jalisco

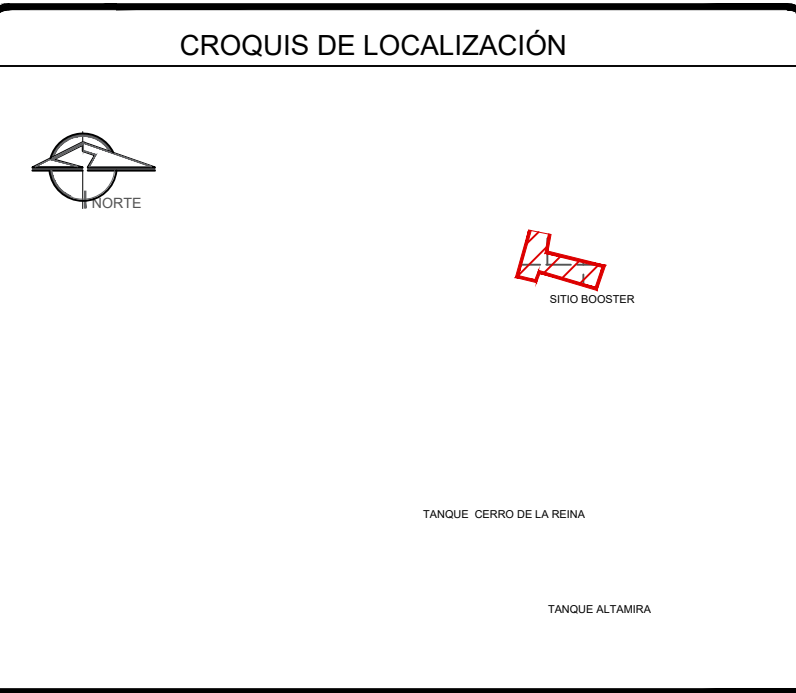

Municipio	
Tonala, Jalisco	
Localidad	
Tonala Centro	
Descripción del plano	
Proyecto Arquitectónico	
Bardeo Perimetral	
Dirección de Proyectos y Gestión de Recursos	
Ing. Victor Iván Lira Contreras	Ing. María del Rosario Martínez Barragán
Dirección de Proyectos y Gestión de Recursos	Subdirección de Proyectos de Agua Potable
Fecha: Año 2026	Código del plano: bardeo-01
Escala: Indicada	Plano 2 de 3



UBICACIÓN

NOTAS:

S I O P - E - H I D - O B - L P - 0 3 6 8 - 2 0 2 6

AUTORIZACIÓN :

Mtro. Joel Iván Zúñiga Gosálvez
Director General de Proyectos de Ingeniería

Ing. Raúl Fletes López
Dir. de Proyectos Hidráulicos

DATOS GENERALES

Localización: Cerro de la Reina.

Municipio: Tonalá, Jalisco.

PROYECTO:







CONSTRUCCIÓN DE CASETA DE OPERACIÓN, CUARTO DE CONTROL, ÁREA DE PLANTA DE EMERGENCIA, CARCAMO SECO, OBRA EXTERIOR Y MURO PERIMETRAL PARA LA ESTACIÓN DE REBOMBEO CERRO DE LA REINA, EN EL MUNICIPIO DE TONALÁ, JALISCO.

CONTENIDO:

PROYECTO ARQUITECTÓNICO
BARDEO PERIMETRAL

ESCALA:	FECHA:	CLAVE DE PLANO:
Indicada	JUNIO 2026	E-01



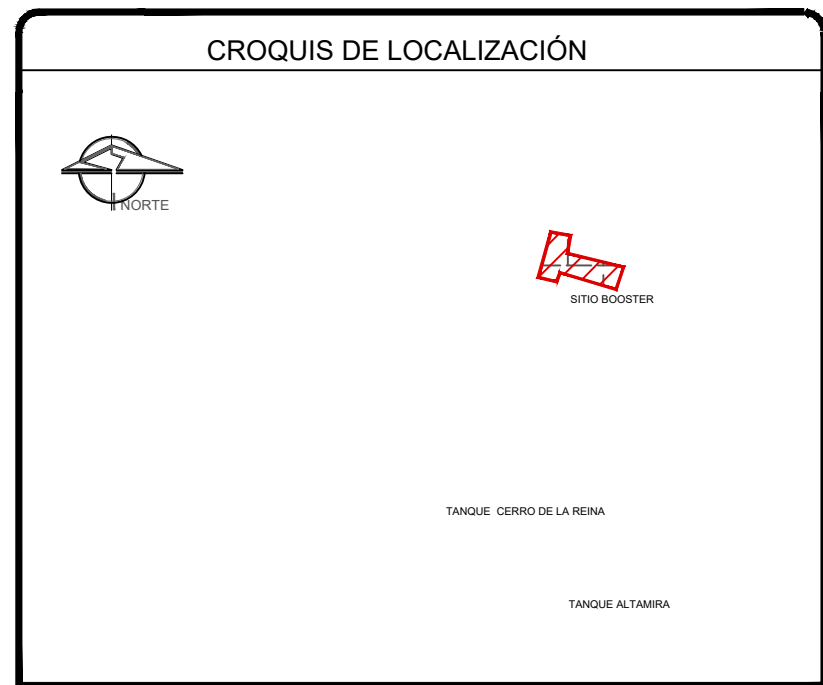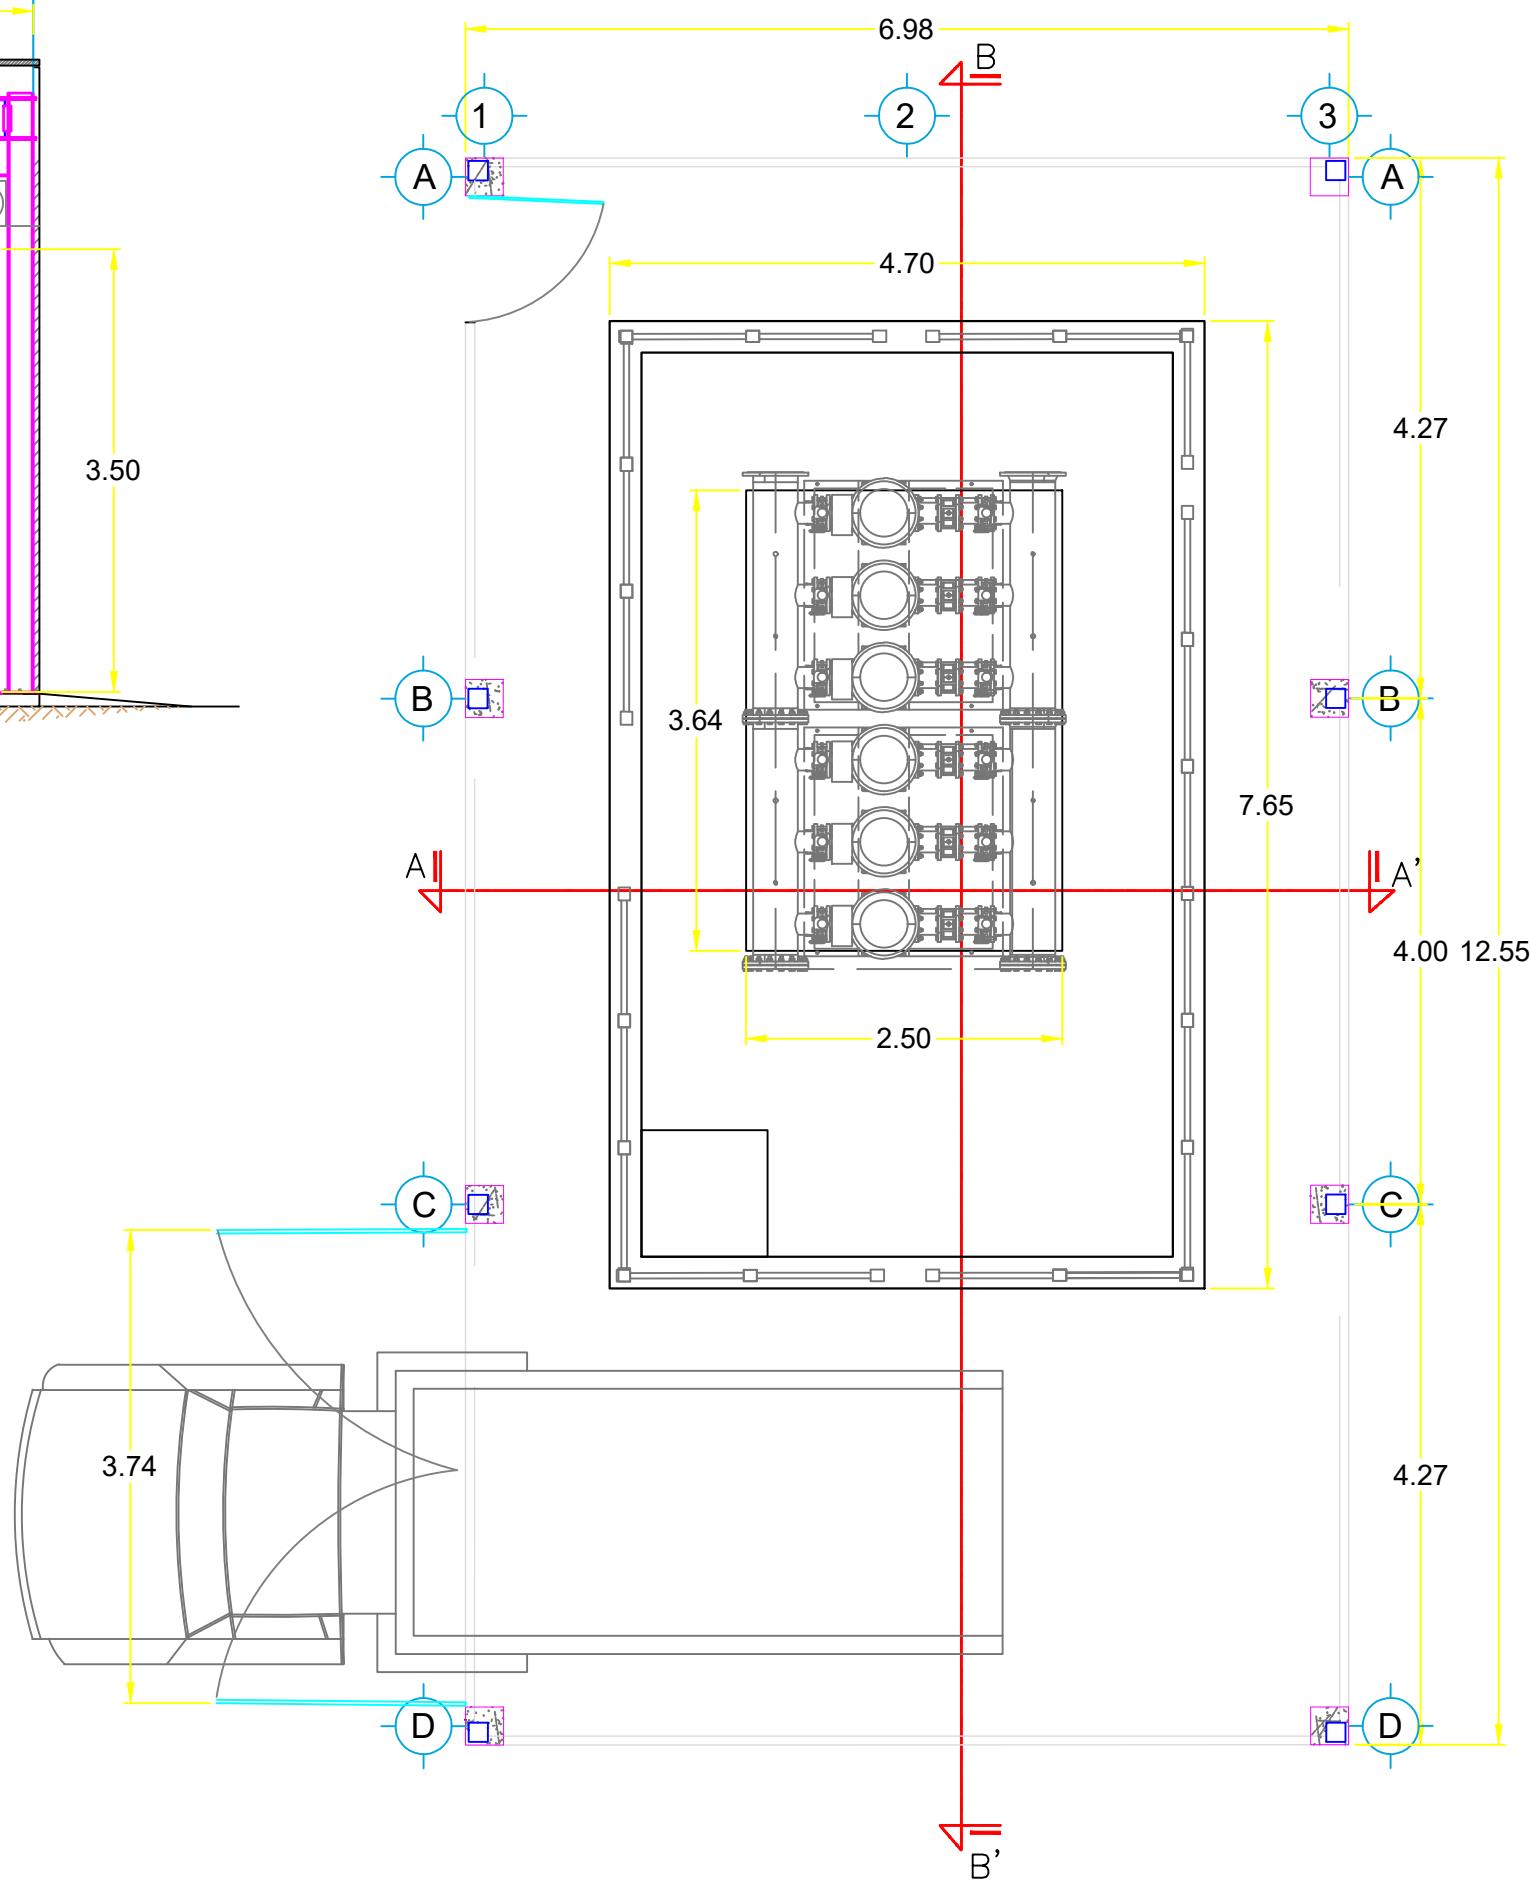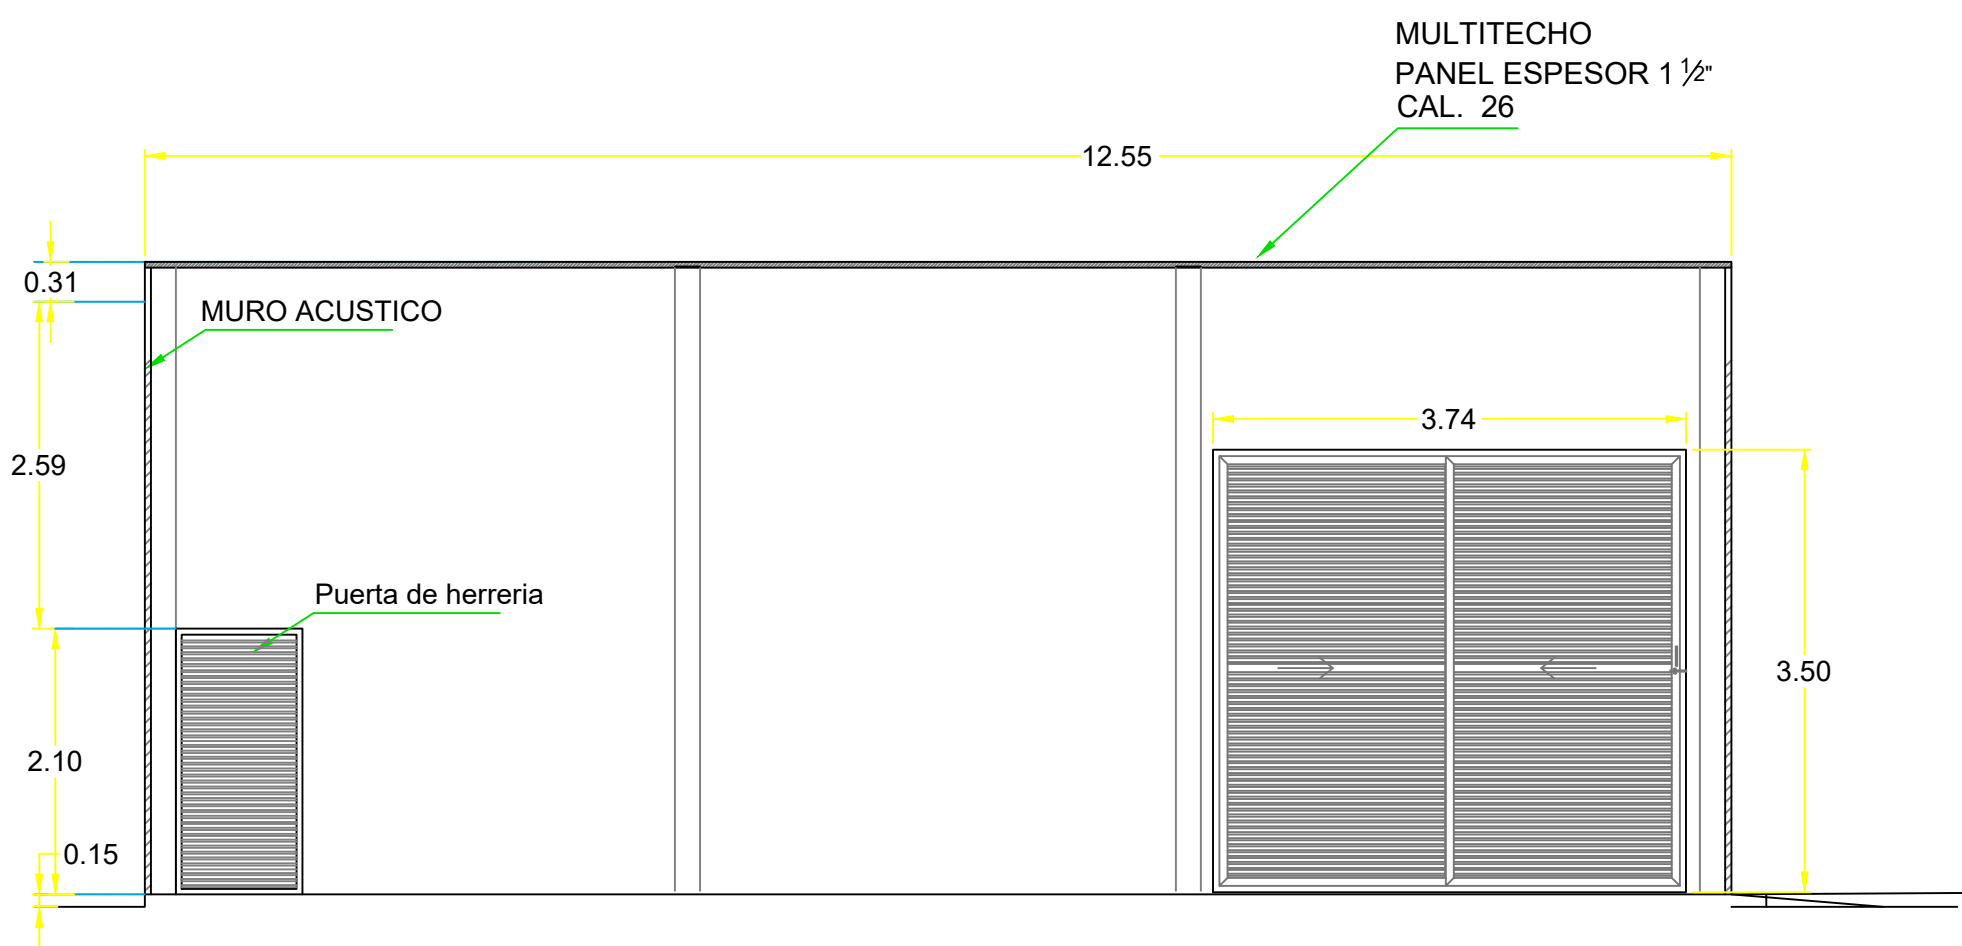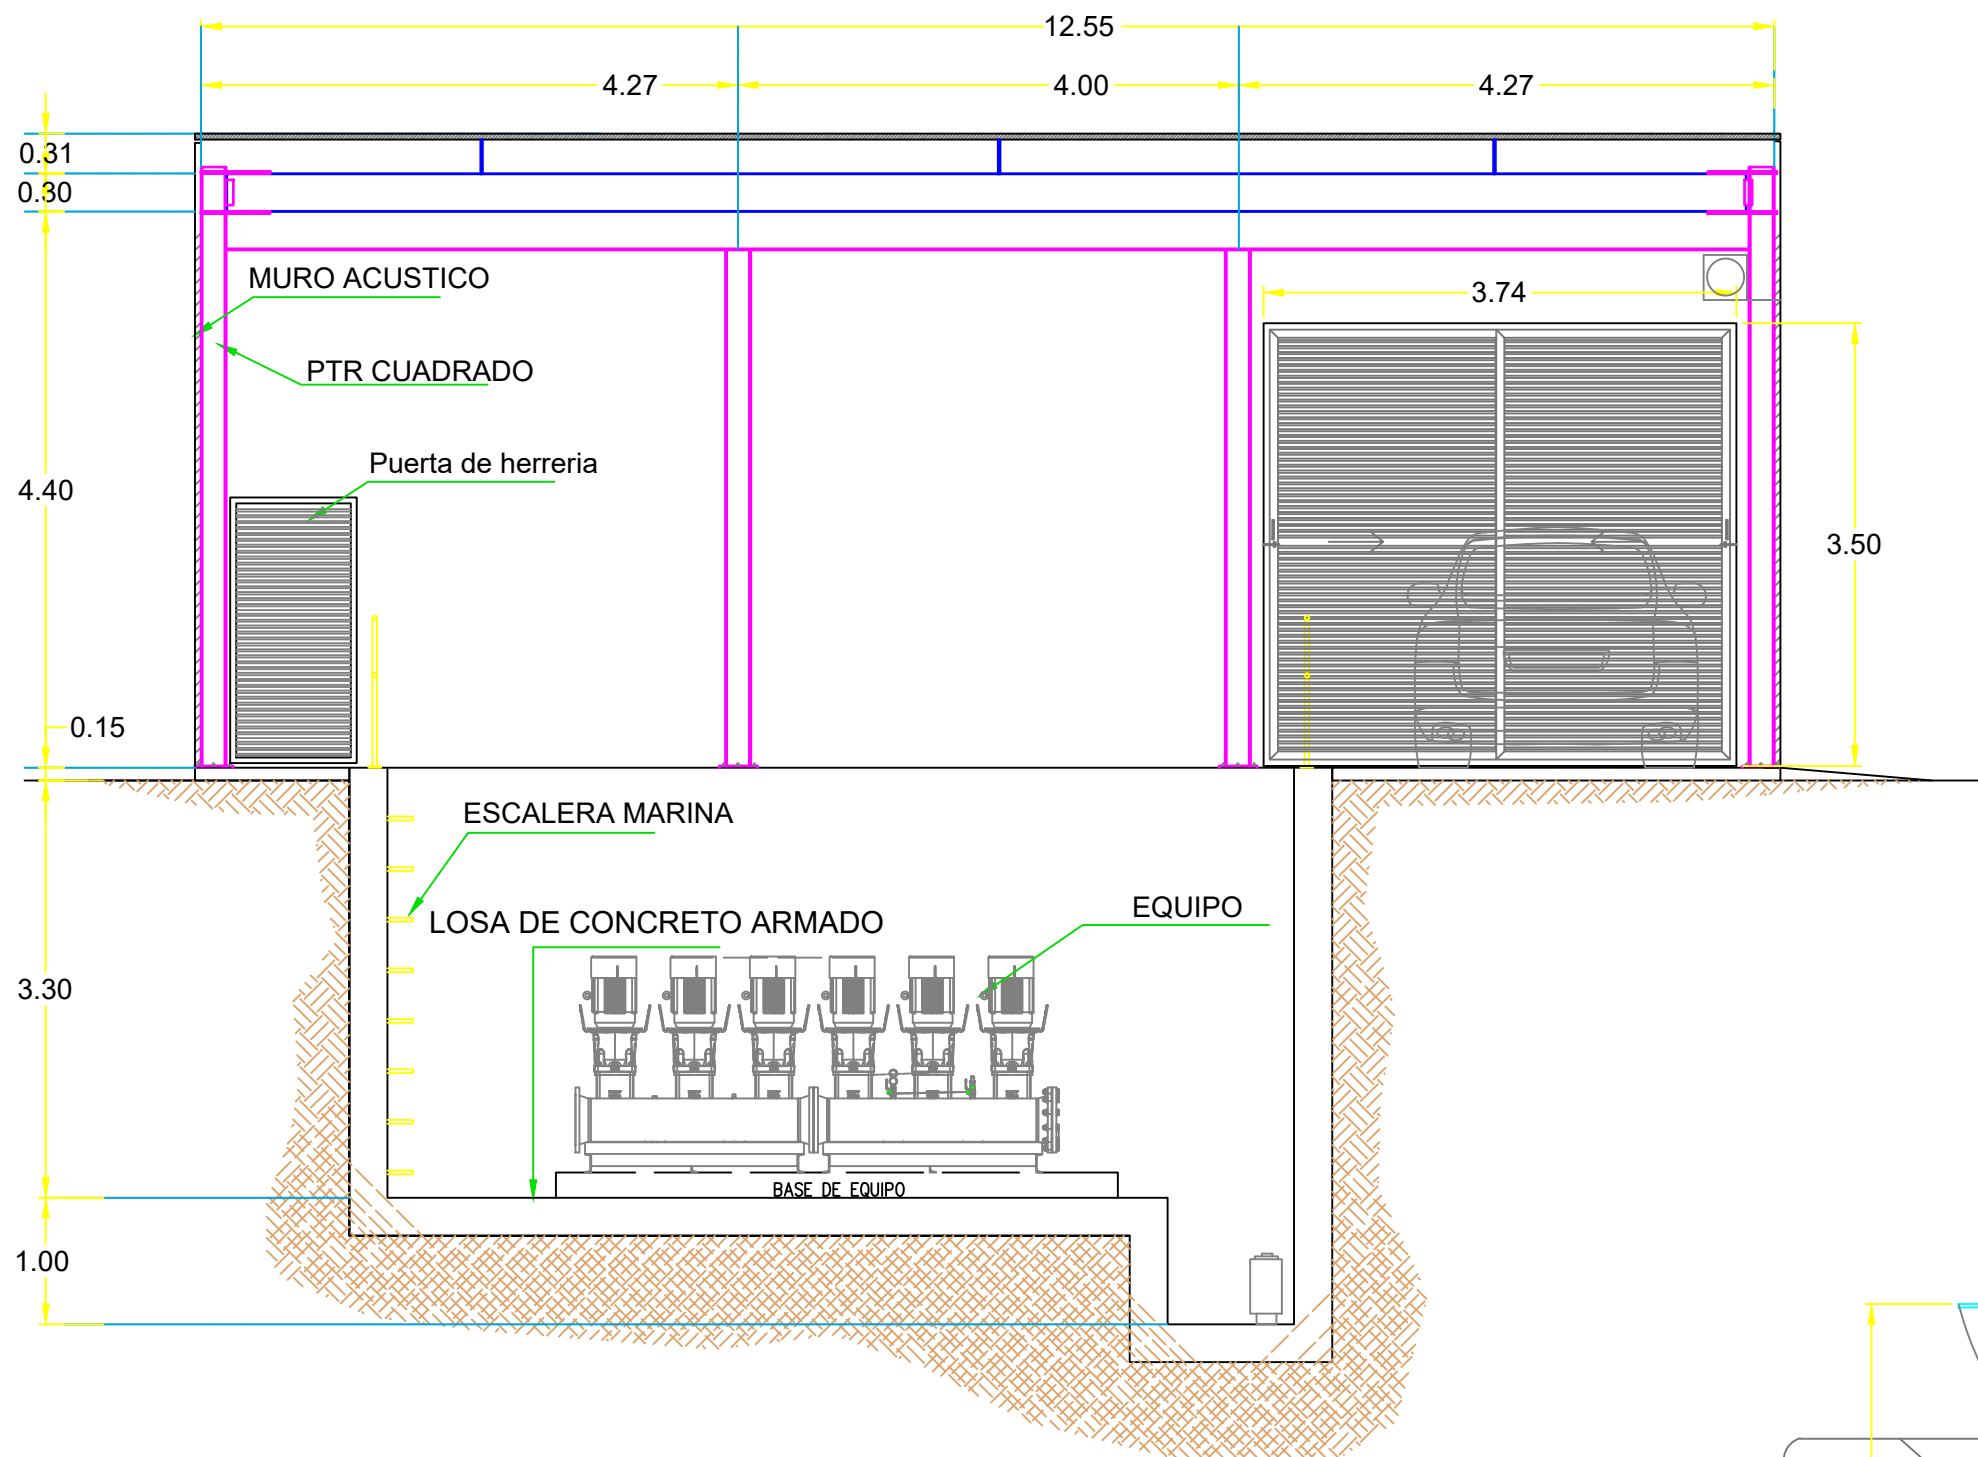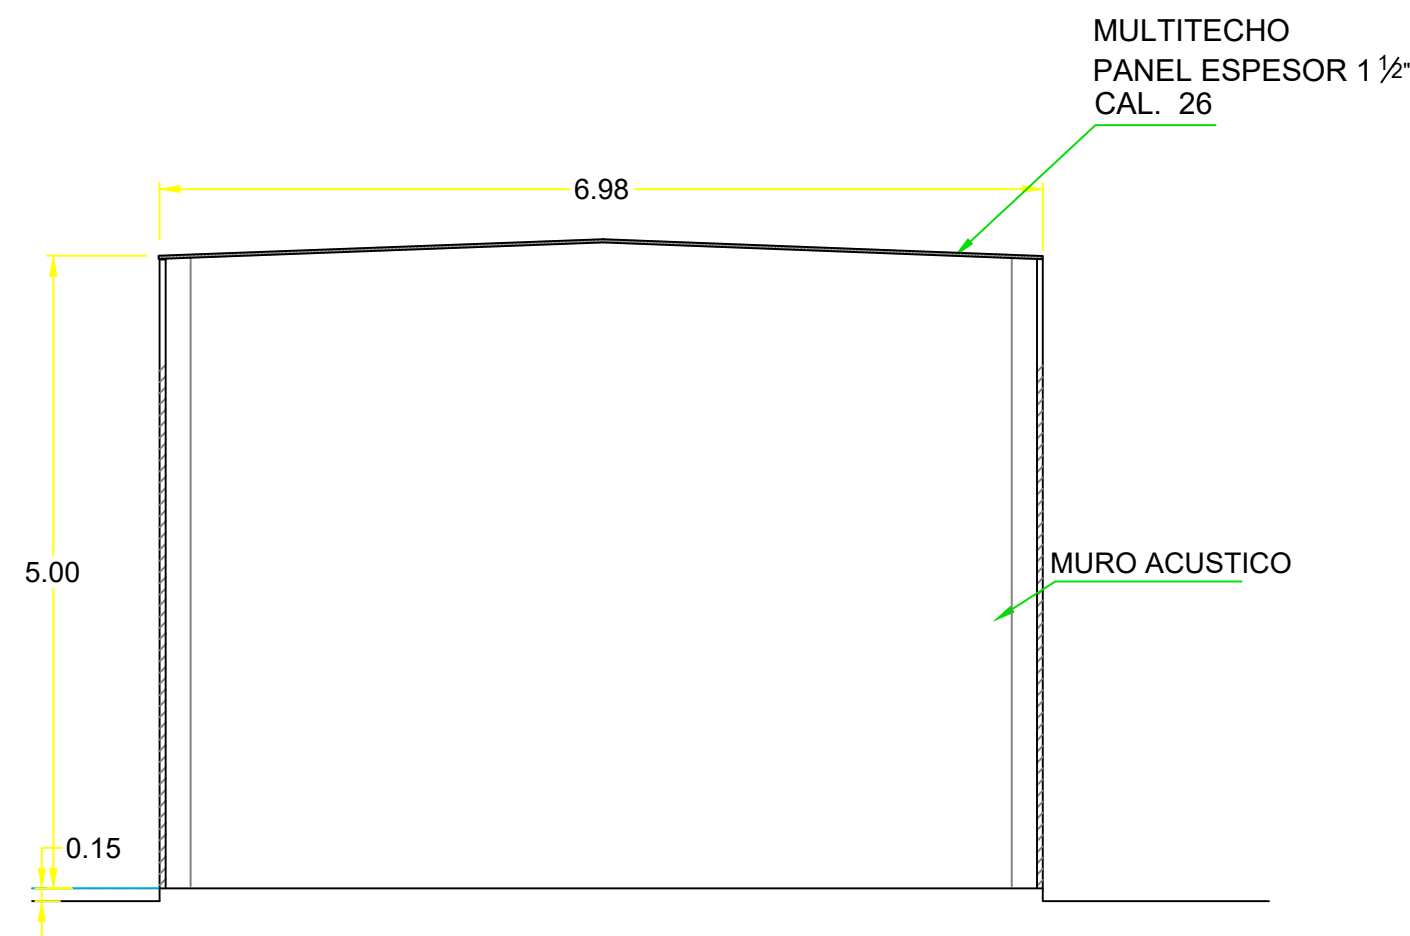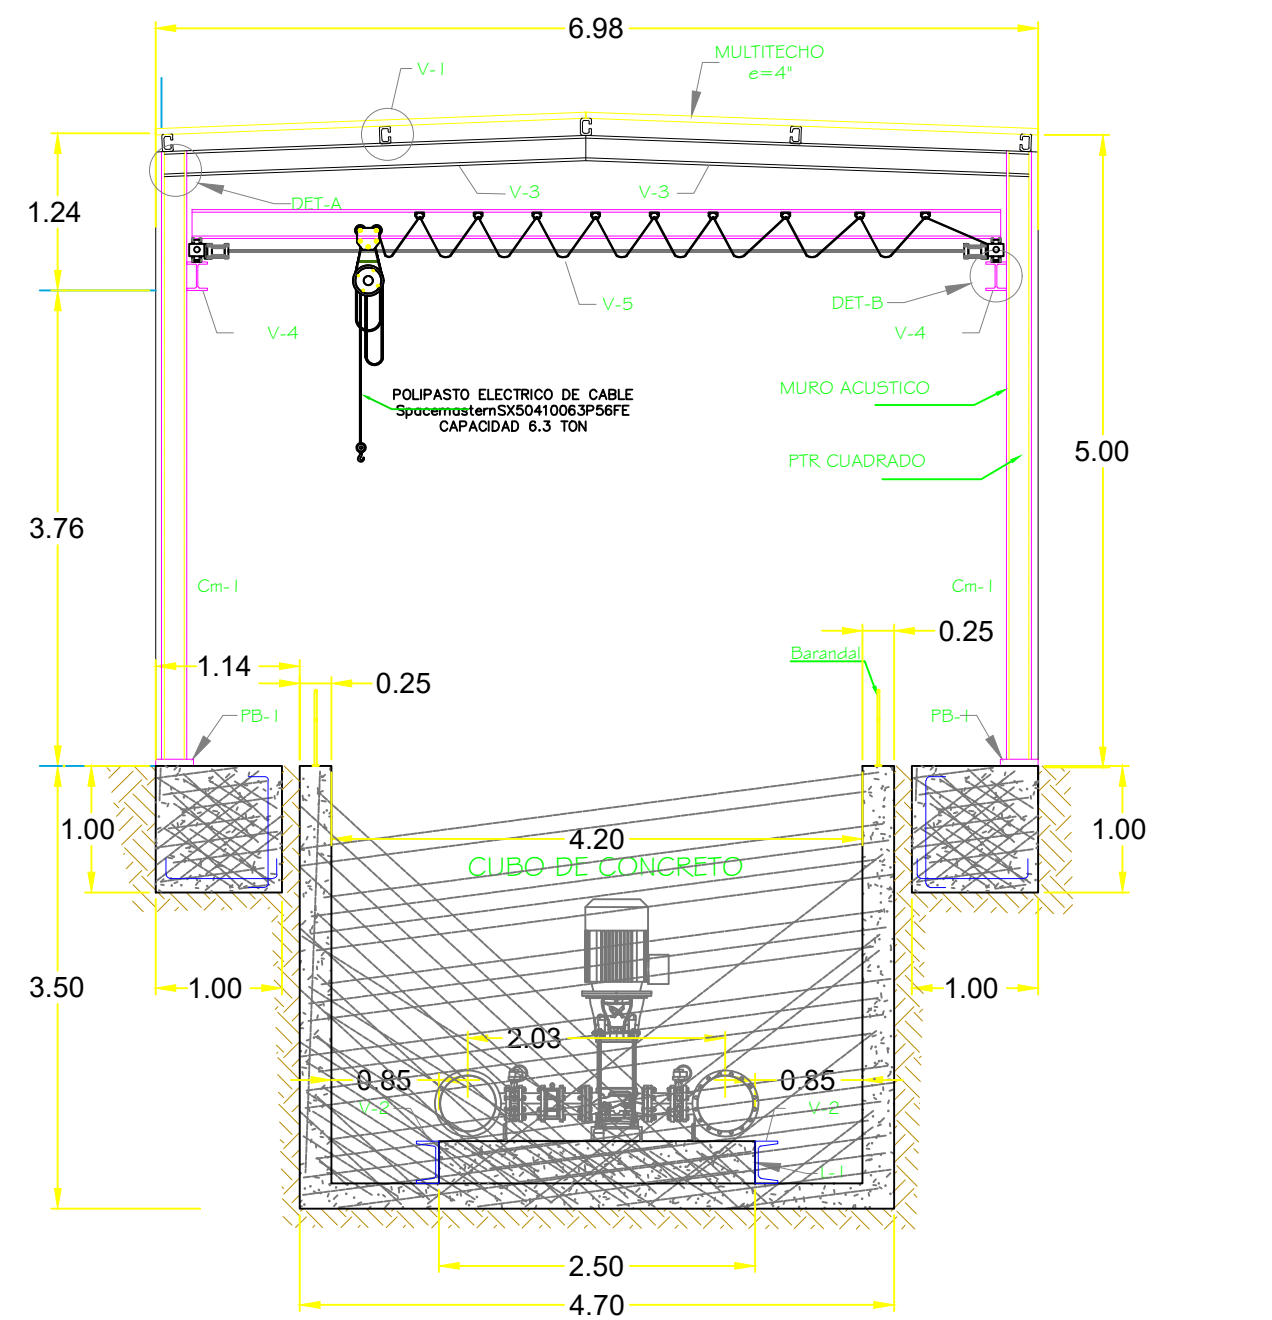

SIMBOLOGIA

ESPECIFICACIONES			
	B-BASE	I-INCIAL	F-FINAL
MUROS			
MURO DE TABIQUE DE BARRO ROJO COMPRIMIDO 7, 14, 28	1		
APLANADO DE MEZCLA CEMENTO-ARENA PROPORCION 1:6		1	
REFRESCADO DE MEZCLA		2	
ENLAREE RUSTICO		3	
PINTURA VINILICA PARA EXTERIORES BLANCA			1
PINTURA VINILICA PARA INTERIORES BLANCA			2
LAMBRIN DE AZULEJO DEL PAIS DE 11x11 CMS. CON LECHADA CEMENTO			3
PISOS			
PRIME MORTERO JAL-CEMENTO DE 10 CMS. ESPESOR	1		
FINO DE CEMENTO CON EDULCORADOR MINERAL		1	
BANQUETA DE CONCRETO 10 CMS. DE ESPESOR		2	
BANQUETA DE CONCRETO ESTAMPADO 10 CMS.		3	
LOSETA VITROPISO O SIMILAR DE 30 x 30 CMS.			2
LOSETA DE VITROPISO PARA SANTARIOS			3
TECHOS			
LOSA DE CONCRETO ARMADO	1		
APLANADO DE YESO		1	
APLANADO DE MEZCLA		2	
PINTURA VINILICA PARA INTERIORES BLANCA			1
PINTURA ACEITE BLANCA (TECHO AREA DE VIGILANCIA)			2
LADRILLO DE AZOTEA E IMPERMEABILIZACION			3
CEFF- CANCELERIA EXTERIOR DE ACERO.			
NOTAS :			
COTAS EN METROS.			
ESCALAS INDICADAS.			
ESTE PLANO UNICAMENTE SERVIRA PARA TOMAR EN CUENTA EL DISEÑO ARQUITECTONICO Y FUNCIONAL.			

Proyecto de rebombeo y Línea al tanque Cerro de la Reyna, En la colonia Tonalá Centro, Municipio de Tonalá, Jalisco



Municipio	Tonalá, Jalisco
Localidad	Tonalá Centro
Descripción del plano	Proyecto Arquitectonico
Proyecto Arquitectonico	Caseta de Bombeo
Dirección de Proyectos y Gestión de Recursos	
Ing. Víctor Iván Lira Contreras	Ing. María del Rosario Martínez Barragán
Dirección de Proyectos y Gestión de Recursos	Subdirección de Proyectos de Agua Potable
Fecha: Año 2026	Escala: 1:50
Código del plano: BOMBEO-01	Plano 3 de 3

S I O P - E - H I D - O B - L P - 0 3 6 8 - 2 0 2 6

UBICACIÓN

NOTAS:

AUTORIZACIÓN :
Mtro. Joel Iván Zúñiga Gosálvez
Director General de Proyectos de Ingeniería
Ing. Raúl Fletes López
Dir. de Proyectos Hidráulicos

DATOS GENERALES
Localización: Cerro de la Reyna.
Municipio: Tonalá, Jalisco.


PROYECTO:
CONSTRUCCIÓN DE CASETA DE OPERACIÓN, CUARTO DE CONTROL, ÁREA DE PLANTA DE EMERGENCIA, CÁRCAMO SECO, OBRA EXTERIOR Y MURO PERIMETRAL PARA LA ESTACIÓN DE REBOMBEO CERRO DE LA REINA, EN EL MUNICIPIO DE TONALÁ, JALISCO.

CONTENIDO:
PROYECTO ARQUITECTÓNICO
CASETA DE BOMBEO

ESCALA: Indicada

FECHA: JUNIO 2026

CLAVE DE PLANO: E-02

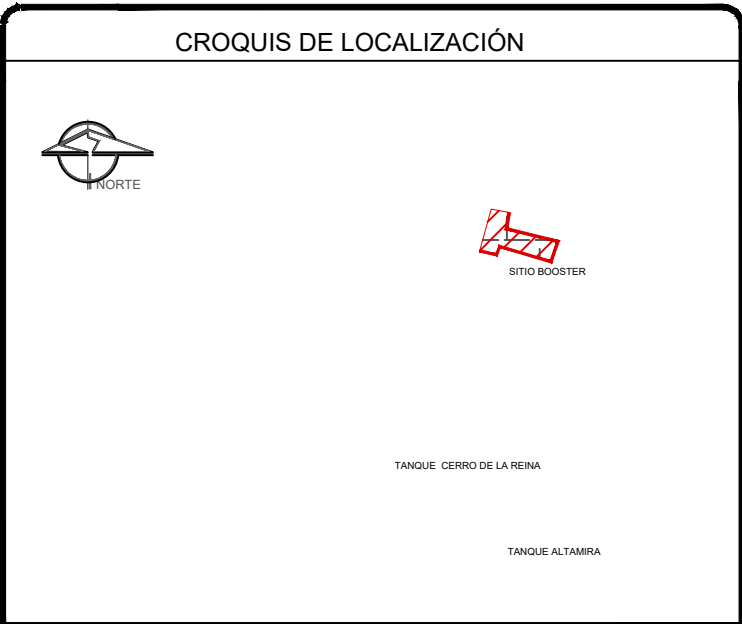

SIMBOLOGIA

ESPECIFICACIONES			
MUROS	B-BASE	I-INAL	F-FINAL
MURO DE TABIQUE DE BARRO ROJO COMPRIMIDO 7, 14, 28	1		
APLAMO DE MEZCLA CEMENTO-ARENA PROPORCIÓN 1:4		1	
REPELLEDO DE MEZCLA		2	
ESQUEME ACOTADO		3	
PINTURA VINÍLICA PARA EXTERIORES BLANCA			1
PINTURA VINÍLICA PARA INTERIORES BLANCA			2
LAMPARIN DE AZULEJO DEL PAÍS DE 11x11 CMS. CON LECHADA CEMENTO			3
PISOS			
PRIMA MORTERO JAL-CEMENTO DE 10 CMS. ESPESOR	1		
FINO DE CEMENTO CON ENGRUENADOR MINERAL		1	
BANQUETA DE CONCRETO 10 CMS. DE ESPESOR		2	
BANQUETA DE CONCRETO ESTAMPADO 10 CMS.		3	
LOSETA VITROPISO O SÁLMAR DE 30 X 30 CMS.			2
LOSETA DE VITROPISO PARA SANITARIOS			3
TECHOS			
LOSETA DE CONCRETO ARMADO	1		
APLAMO DE YESO		1	
APLAMO DE MEZCLA		2	
PINTURA VINÍLICA PARA INTERIORES BLANCA			1
PINTURA ACEITE BLANCA (TECHO ÁREA DE VIGILANCIA)			2
LADRILLO DE AZOTEA E IMPERMEABILIZACIÓN			3
CEFF-- CANCELERA EXTERIOR DE ACERO.			

NOTAS :

COTAS EN METROS.

ESCALAS INDICADAS.

*ESTE PLANO ÚNICAMENTE SERVIRÁ PARA TOMAR EN CUENTA EL DISEÑO ARQUITECTÓNICO Y FUNCIONAL.

Proyecto de rebompeo y Línea al tanque Cerro de la Reina, En la colonia Tonalá Centro, Municipio de Tonalá, Jalisco



Municipio	Tonalá, Jalisco
Localidad	Tonalá Centro
Descripción del plano	Proyecto Arquitectónico
Planta General	
Dirección de Proyectos y Gestión de Recursos	
Ing. Víctor Iván Lina Contreras	Ing. María del Rosario Martínez Barragán
Dirección de Proyectos y Gestión de Recursos	Subdirección de Proyectos de Agua Potable
Folio: 036 de 036	Fecha: 16/06/2026

