
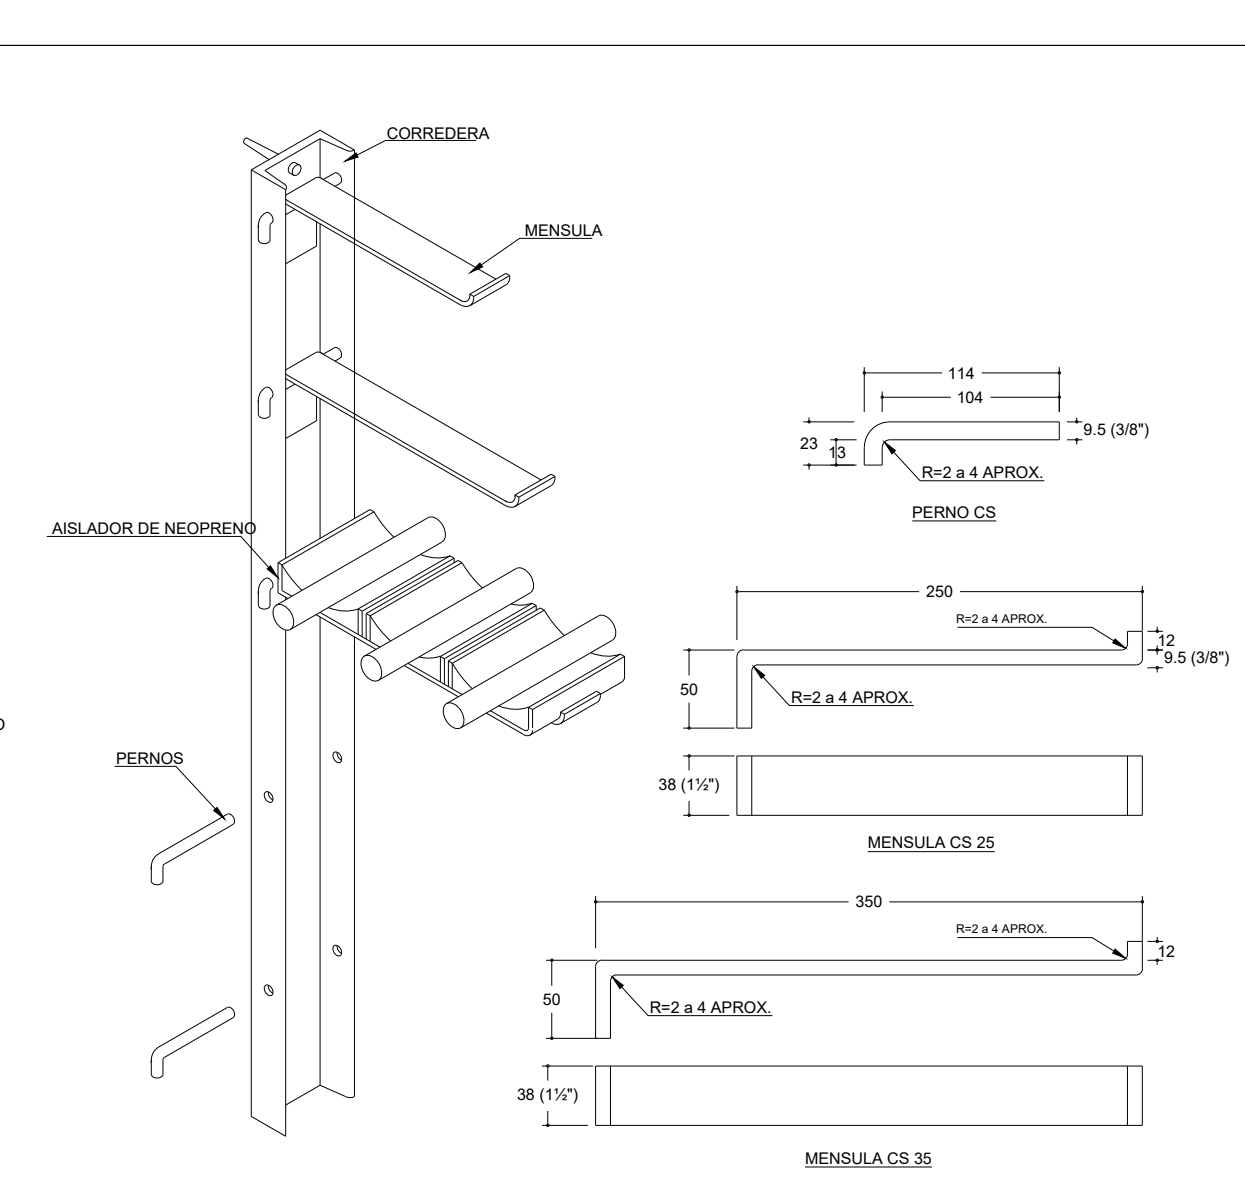
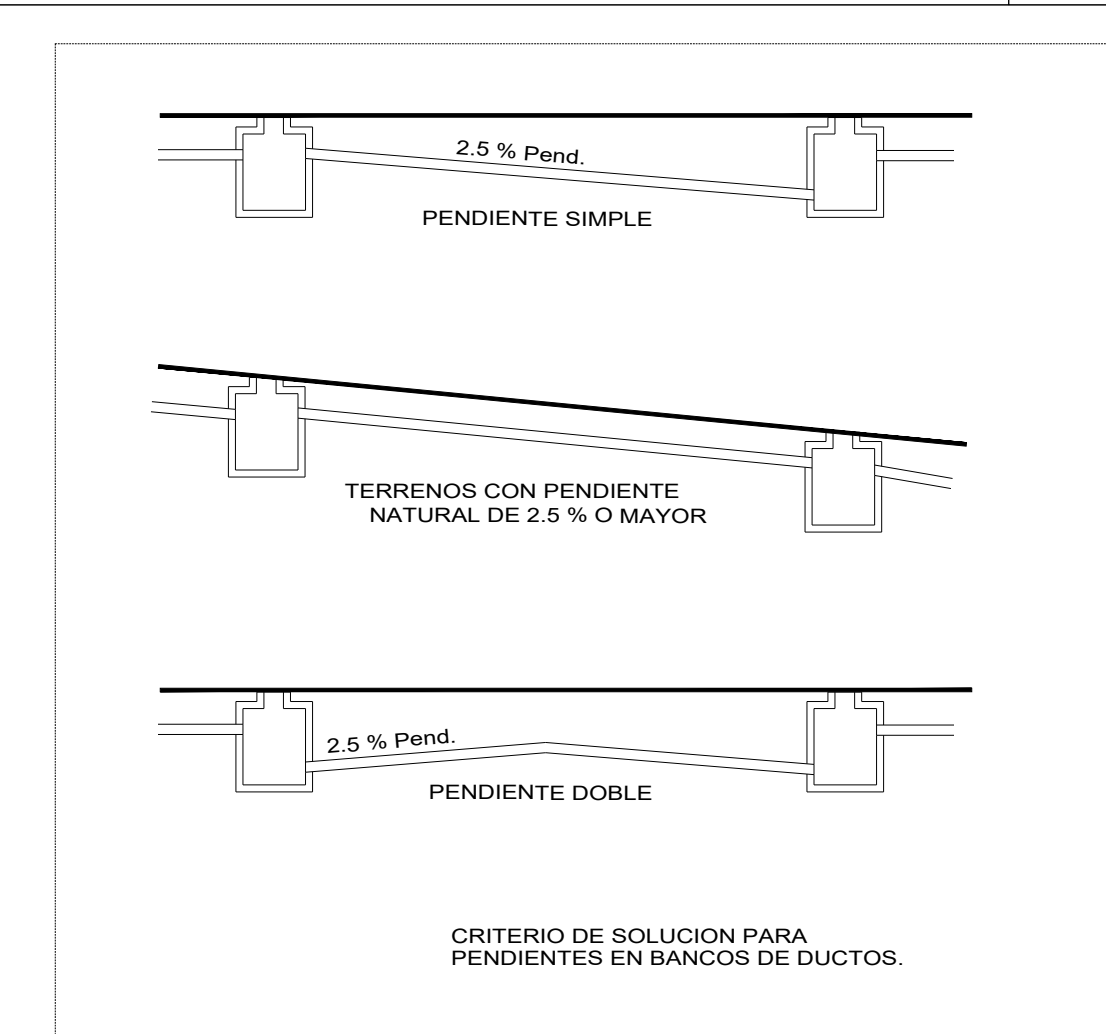
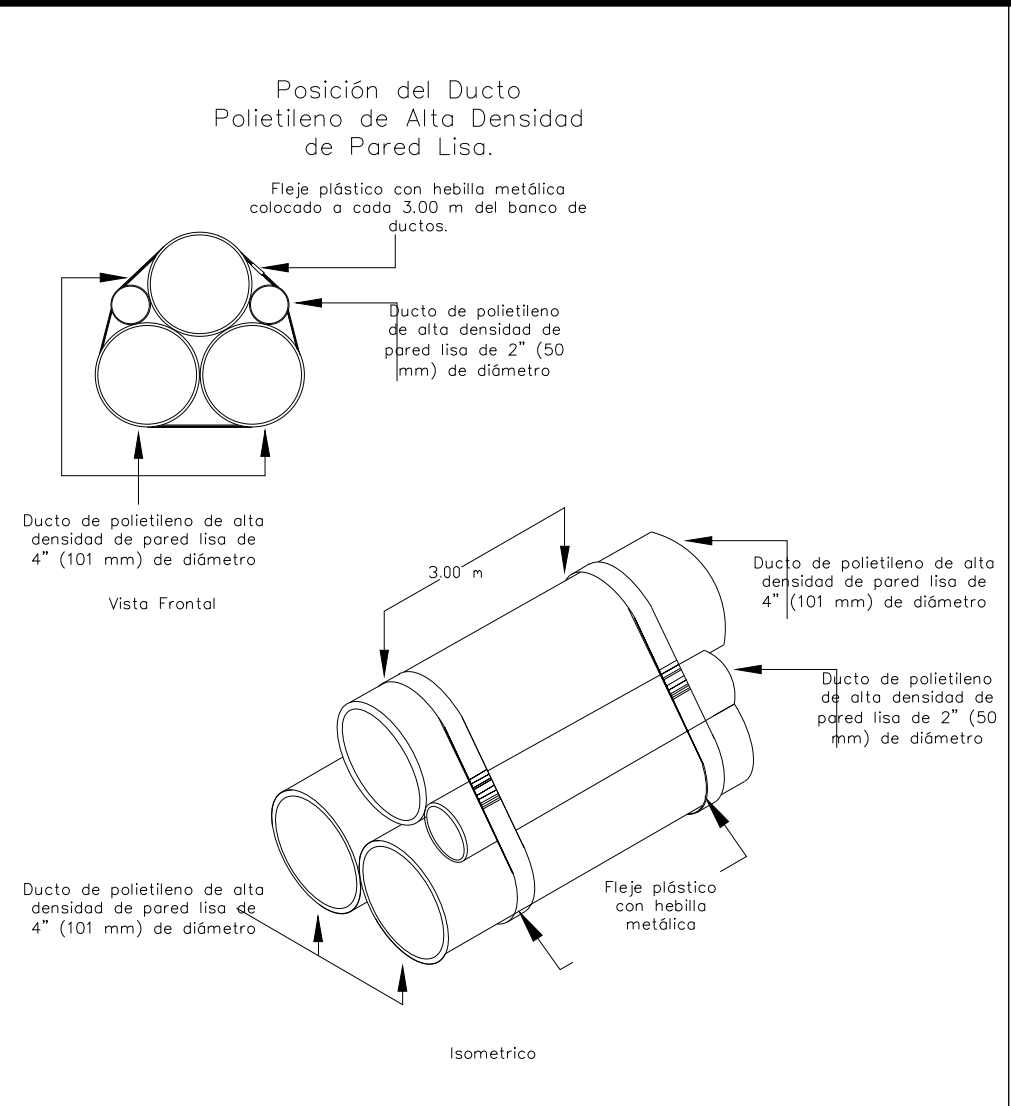
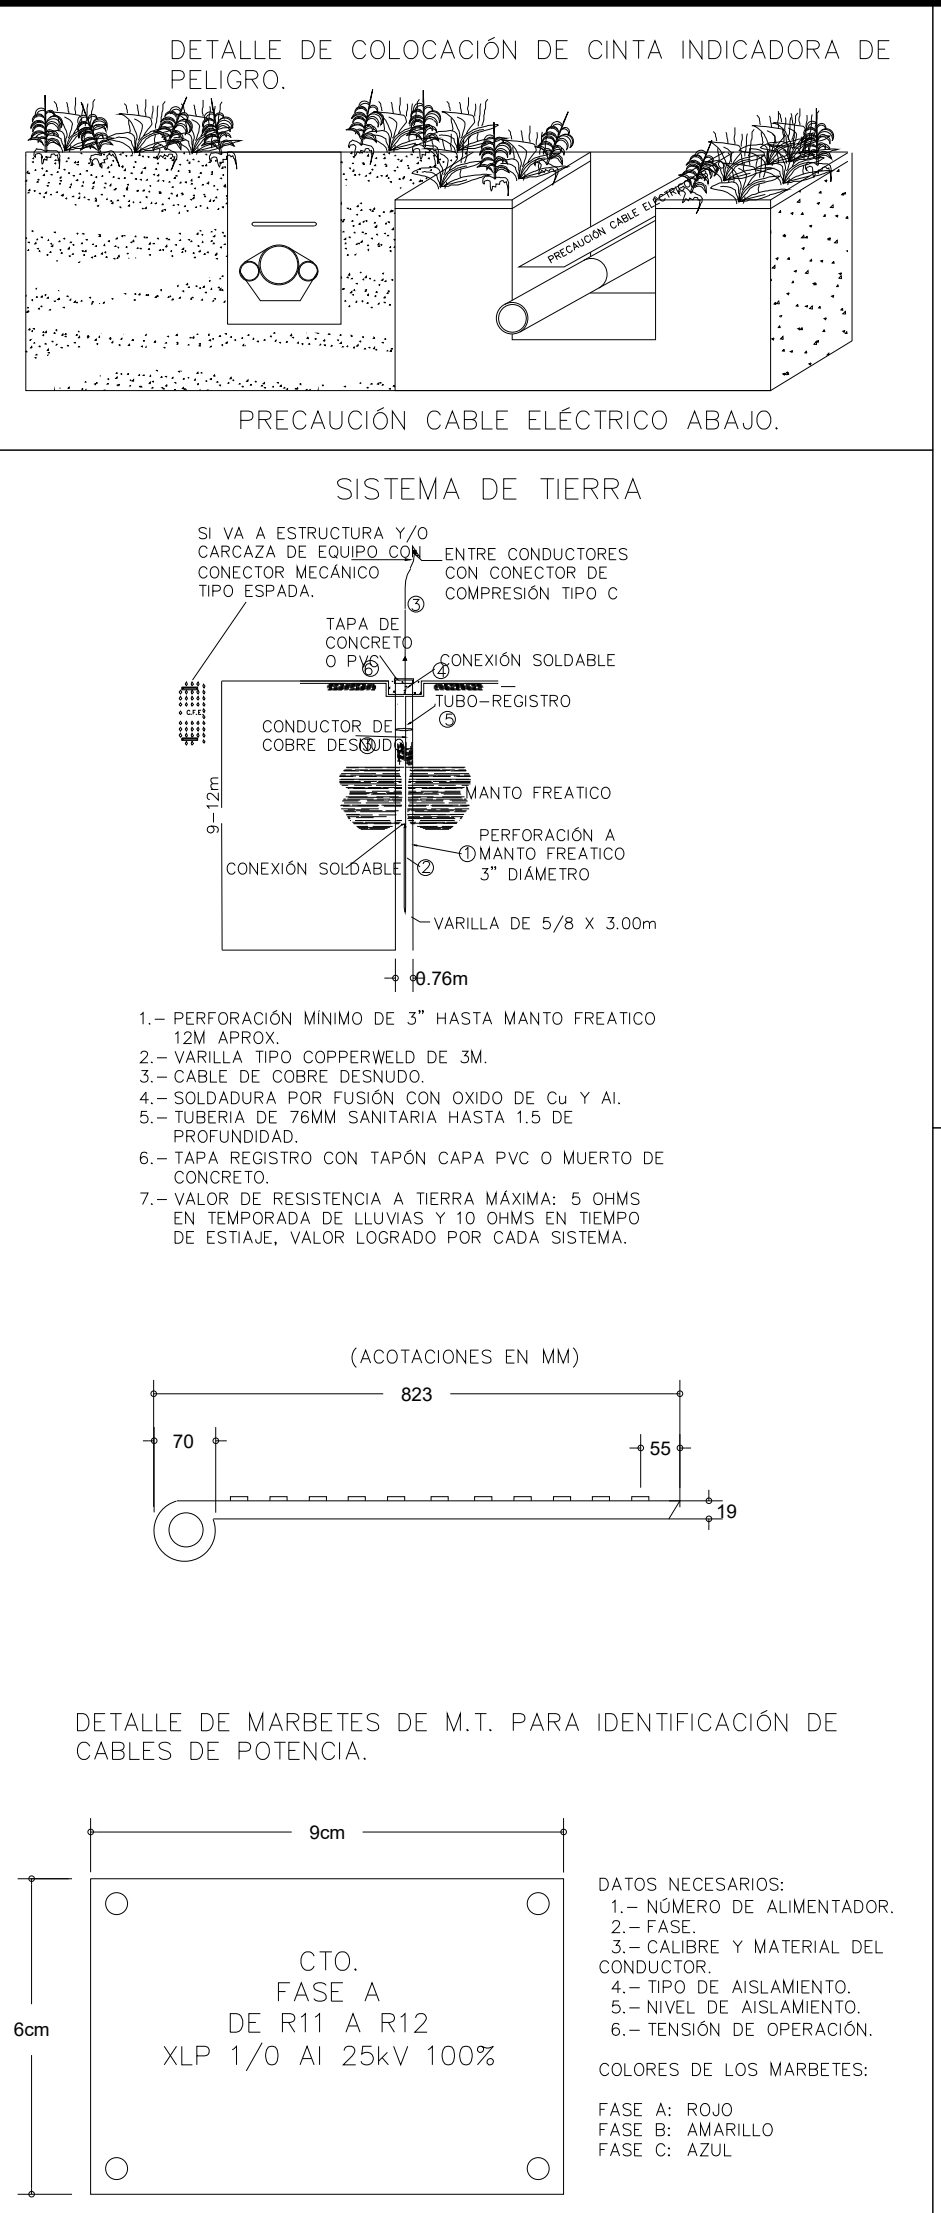


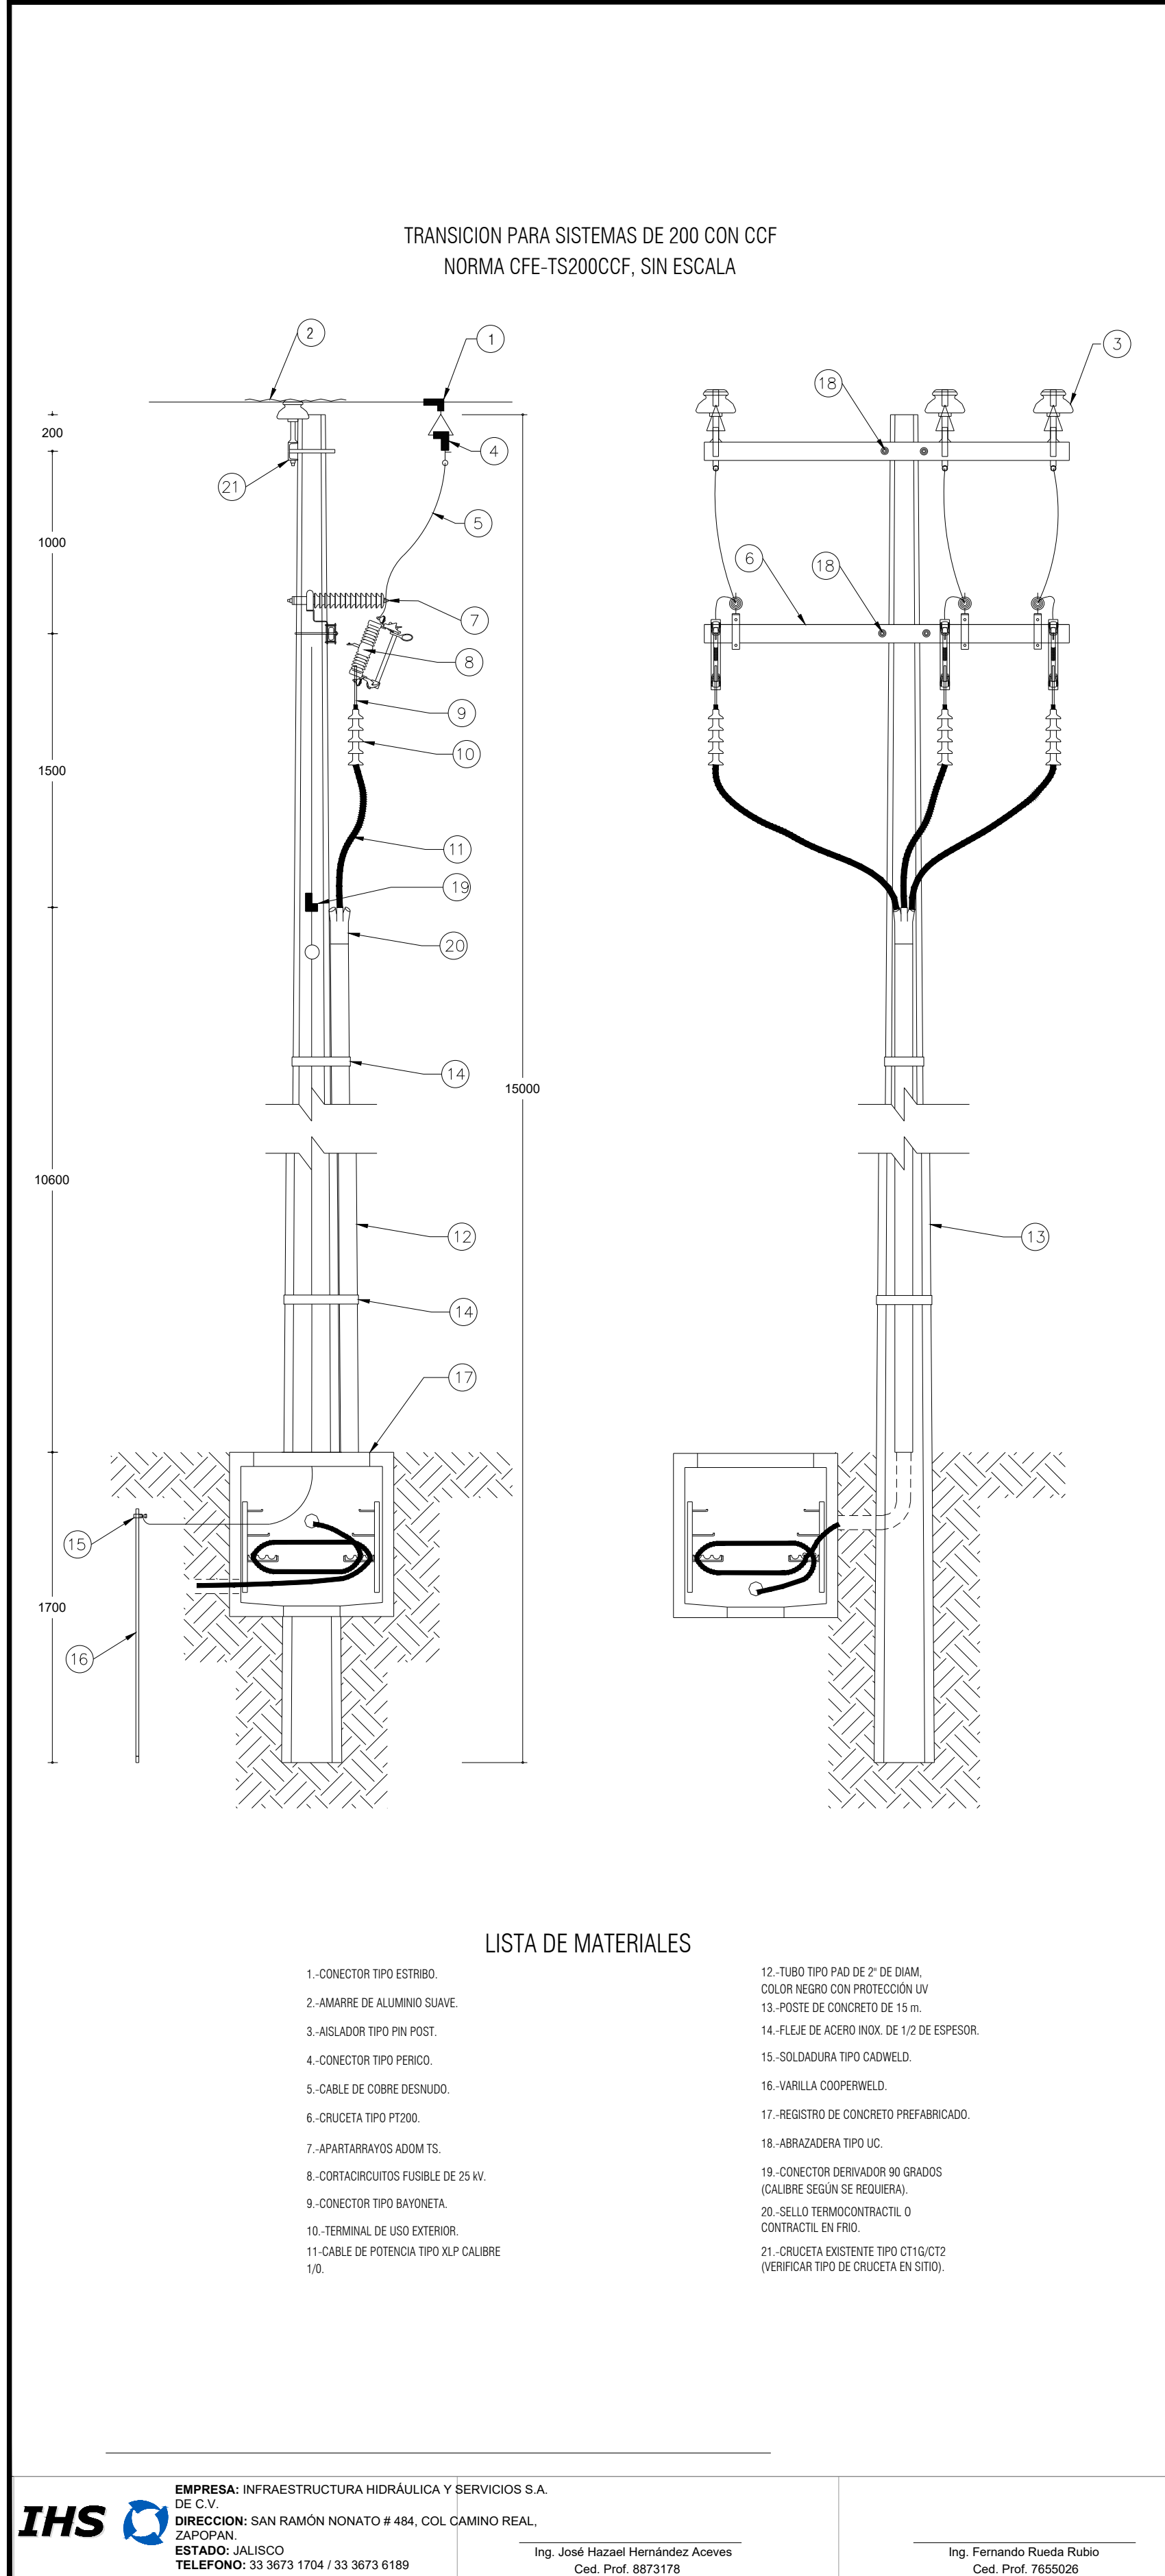

ARREGLO DE SOPORTES PARA CABLES EN REGISTROS DE MEDIA TENSION.

CONJUNTO DE CORREDERA Y MENSULA DE FIERRO GALVANIZADO, NORMA CFE-CCMFG

NOTAS:

1.- TODOS LOS MATERIALES Y EQUIPOS UTILIZADOS EN ESTE PROYECTO SON FABRICADOS Y APROBADOS SEGUN LAS NORMAS NOM-001-SEDE-2012 Y NMX Y SON MARCAS REGISTRADAS Y CERTIFICADAS POR ANCE U OTRO ORGANISMO CERTIFICADO APROBADO.

2.- VER DETALLES ELECTRICOS EN LOS PLANOS LP-PE-081-BMT-PLA-0021 A 0026 DE MEDIA TENSION.

3.- LOS CABLES DE POTENCIA, UNA VEZ INSTALADOS EN SUS DUCTOS, SE DEBERAN SELLAR CON YESO Y ESTOPA EN SUS BOCAS DE SALIDA A LOS REGISTROS DE MEDIA TENSION.

4.- EN TODOS LOS REGISTROS DE MEDIA TENSION SE DEBERA DEJAR UN EXCEDENTE DE CABLE POR FASE, DE UNA LONGITUD MINIMA IGUAL AL PERIMETRO INTERIOR DEL MISMO.

5.- TODOS LOS CABLES, DENTRO DE LOS REGISTROS DE MEDIA TENSION DEBERAN IR SOPORTADOS DE ACUERDO AL DETALLE EN EL PLANO IE-07a.

6.- TODA LA TUBERIA INSTALADA EN LOS DUCTOS SERA DEL TIPO PAD (POLIETILENO DE ALTA DENSIDAD) O PADC (POLIETILENO DE ALTA DENSIDAD CORRUGADO) ESTO DEBERA DE SER DEFINIDA POR LA COMPAÑIA DE ENERGIA.

7.- TODA LA TUBERIA QUE SE INSTALE APARENTE, A LA INTemperIE SERA DEL TIPO CONDUIT PARED GRUESA GALVANIZADA.

8.- LAS TRAYECTORIAS DE LAS TUBERIAS SON INDICATIVAS, Y SE PODRAN MODIFICAR EN OBRA, PREVIA AUTORIZACION DE LA COMISION FEDERAL DE ELECTRICIDAD (C.F.E.) Y/O DE LA SUPERVISION DE OBRA.

9.- SE DEBERA UTILIZAR COMO MAXIMO EL 40% DEL AREA DE LAS TUBERIAS ARTICULO 300, SECCION 17 DE LA NOM-001-SEDE-2012.

10.- LOS PROVEEDORES DE EQUIPO Y MATERIALES DEBEN PROPORCIONAR LA CERTIFICACION DE LOS MISMOS.




11.- PARA CRITERIO DE PENDIENTES VER EN PLANOS CIVILES.

12.- RADIOS DE CURVATURA PARA CONDUCTORES: PARA CABLES MONOCONDUCTORES EL RADIO MINIMO DE CURVATURA SERA DOCE VECES EL DIAMETRO DEL CONDUCTOR CON PANTALLA INDIVIDUAL O SIETE VECES EL DIAMETRO TOTAL DEL CABLE, LO QUE SEA MAYOR.

13.- LA INSTALACION ELECTRICA DEBE EJECUTARSE DE ACUERDO A LO REQUERIDO POR LA NORMA OFICIAL MEXICANA NOM-001-SEDE-2012 Y A LAS NORMAS DE LA COMISION FEDERAL DE ELECTRICIDAD (C.F.E.).

14.- UTILISESE ESTE PLANO EXCLUSIVAMENTE PARA INSTALACION ELECTRICA.

15.- ANTES DE LA CONTRUCCION DEL PLANO, ESTE DEBERA DE SER VERIFICADO Y APROBADO POR PARTE DE LA COMPAÑIA SUMINISTRADORA DE ENERGIA PARA LA EJECUCION.

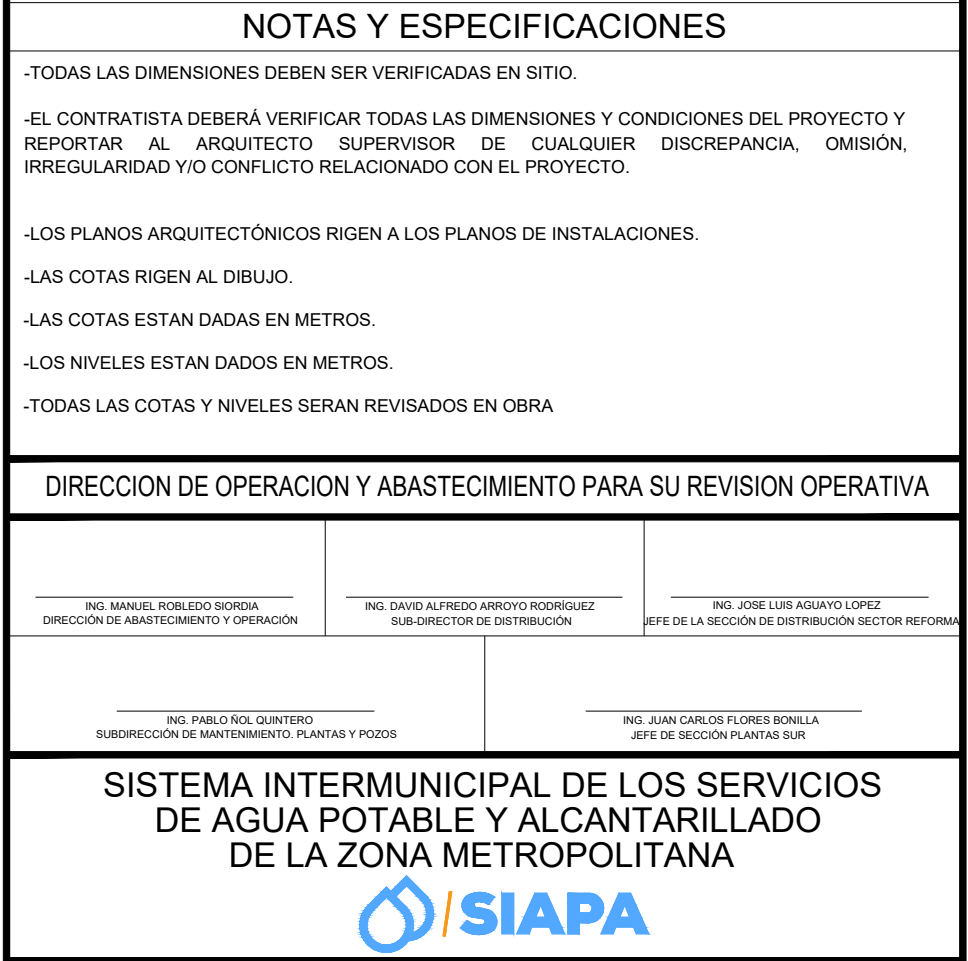 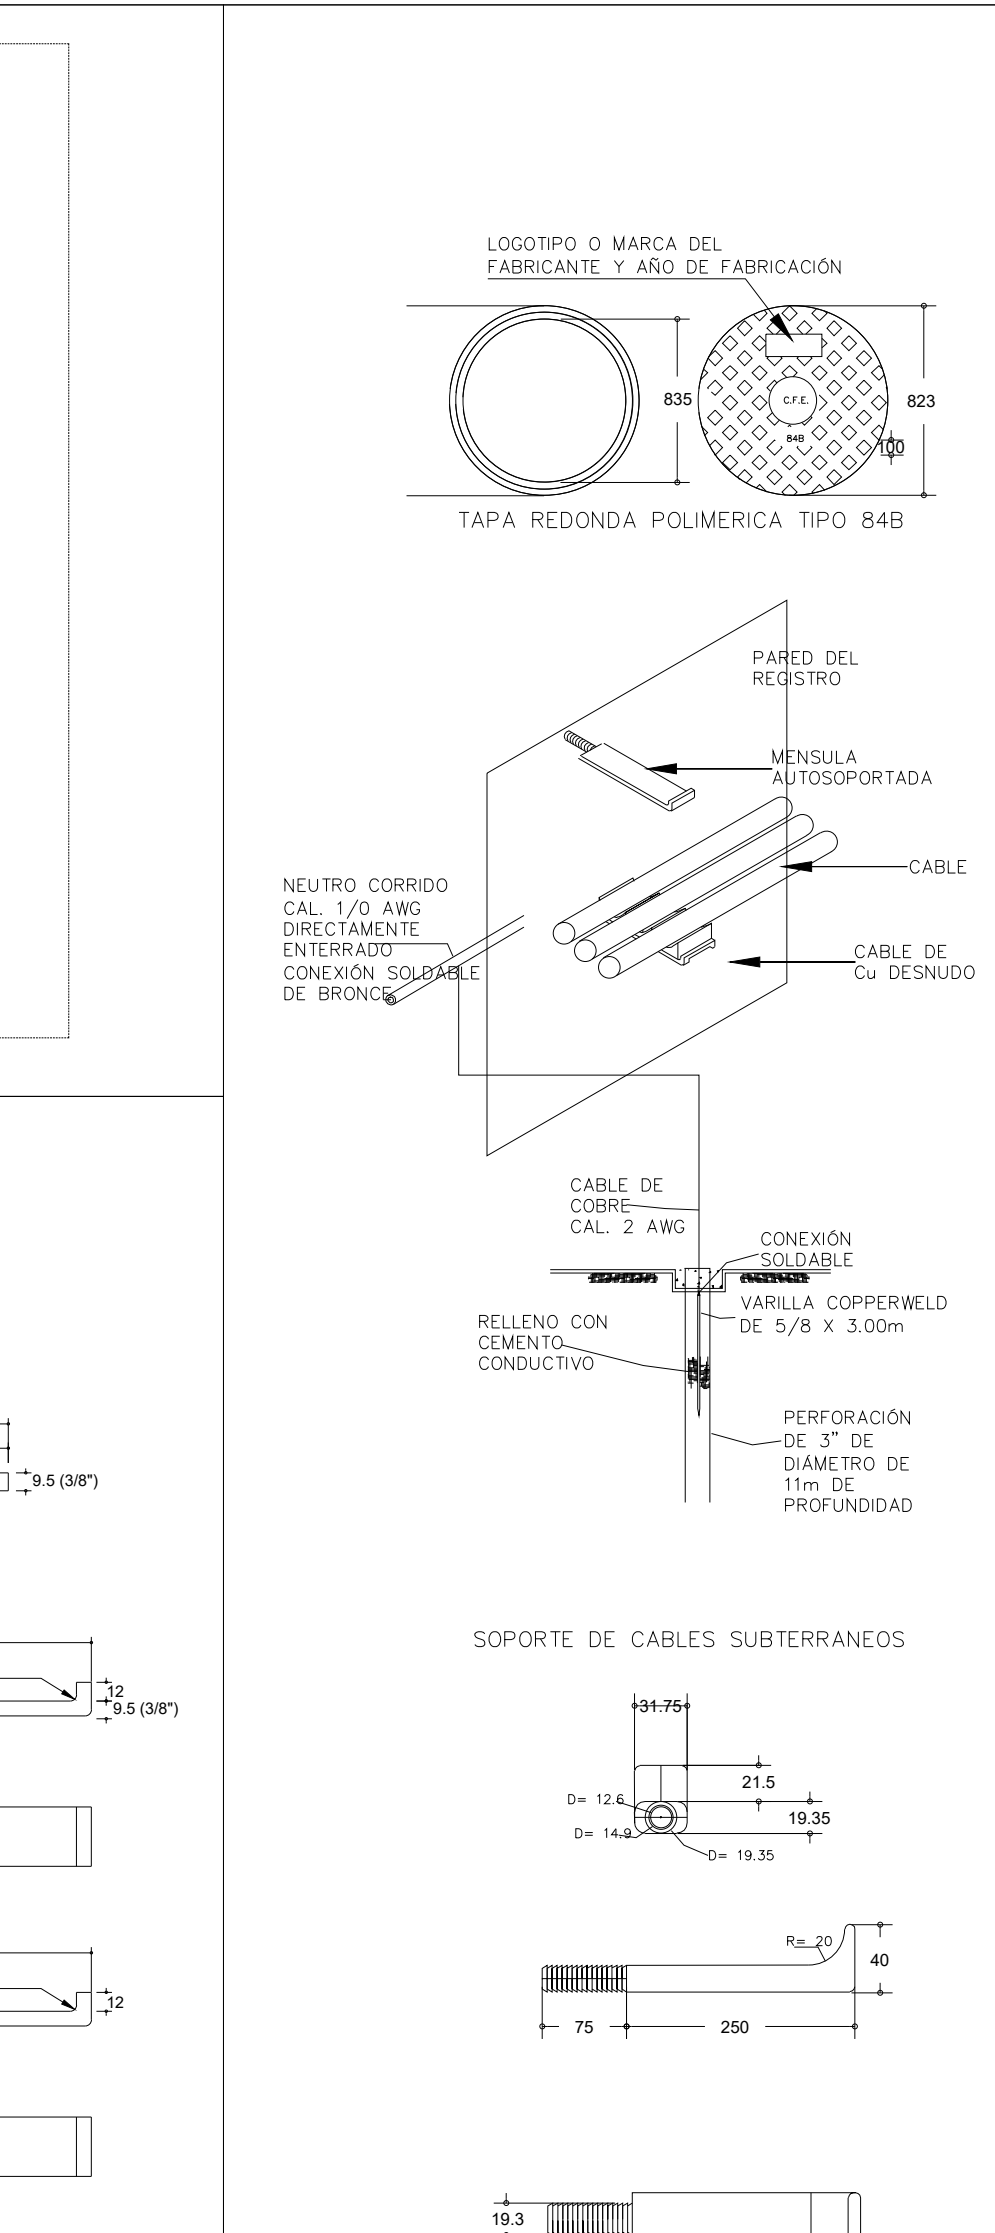

JALISCO
GOBIERNO DEL ESTADO

UBICACIÓN

NOTAS:

AUTORIZACIÓN:

Mtro. Joel Iván Zuñiga Gosalvez
Director General de Proyectos de Ingeniería

Ing. Francisco Luciano Valdez Román
Dirección de Proyectos de Infraestructura Eléctrica y Mecánica

DATOS GENERALES:

SISTEMA INTERMUNICIPAL DE LOS SERVICIOS DE AGUA POTABLE Y ALCANTARILLADO

PROYECTO:

SIOP-E-HID-OB-LP-0373-2026
PROYECTO DE ELECTRIFICACION ALTA, MEDIA Y BAJA TENSION DEL CARCAMO DE BOMBEO

CONTENIDO:

PROYECTO DE ADECUACIONES AL SISTEMA DE BOMBEO, LINEA DE IMPULSION Y TANQUE ALFREDO BARBA, EN LA COLONIA ALFREDO BARBA, MUNICIPIO DE SAN PEDRO TLAQUEPAQUE, JALISCO.

ESCALA:

INDICADA

FECHA:

MAR 2026

CLAVE DE PLANO:

09

SIOP-E-HID-OB-LP-0373-2026

Infraestructura y Obra Pública