


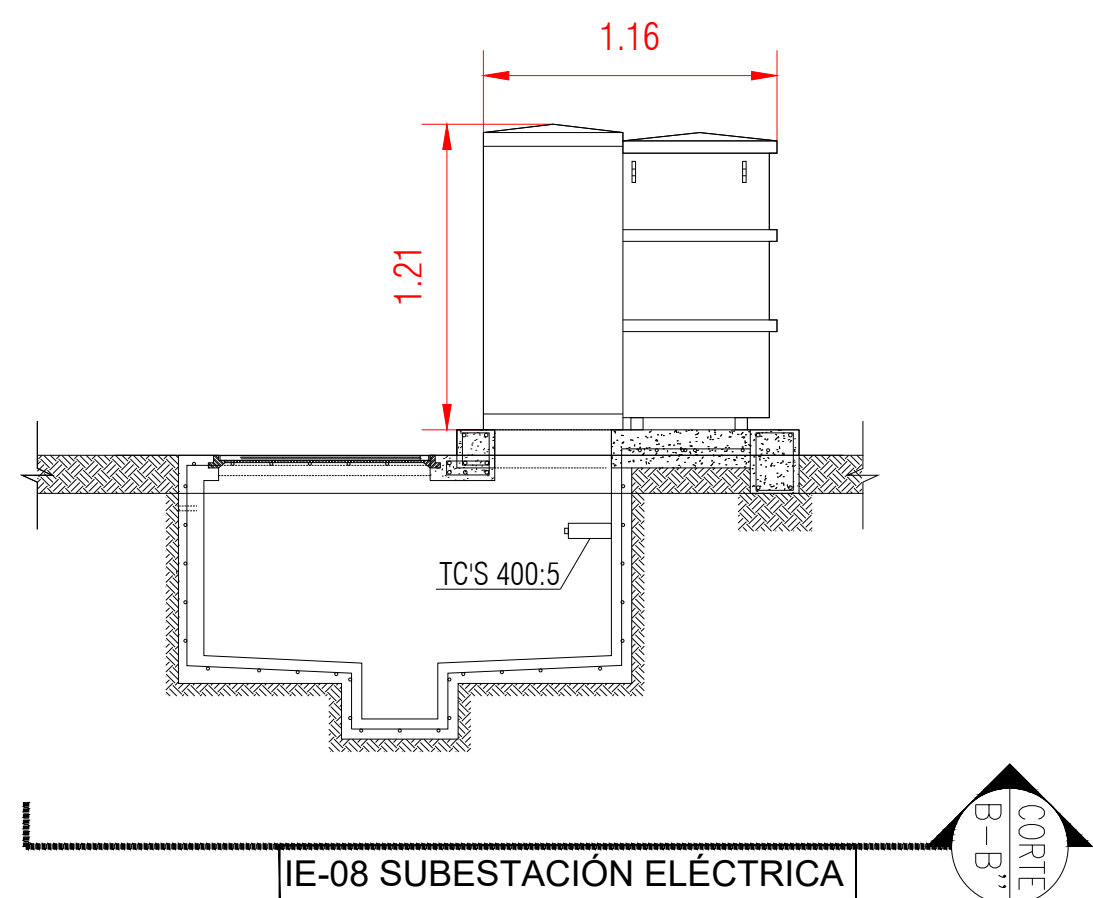

1.16

1.21

TCS 400:5

CORTE B-B

IE-08 SUBESTACIÓN ELÉCTRICA
ESCALA:1:25

Av. Dr. R. Michel #461 Las Conchas C.P. 44460
Guadalajara, Jalisco
Commutador 3837 4278
www.sisaga.gob.mx

