



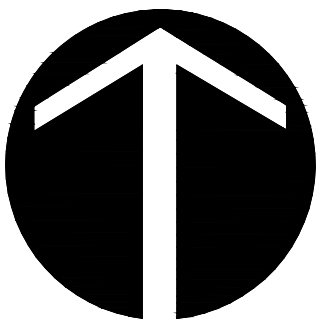

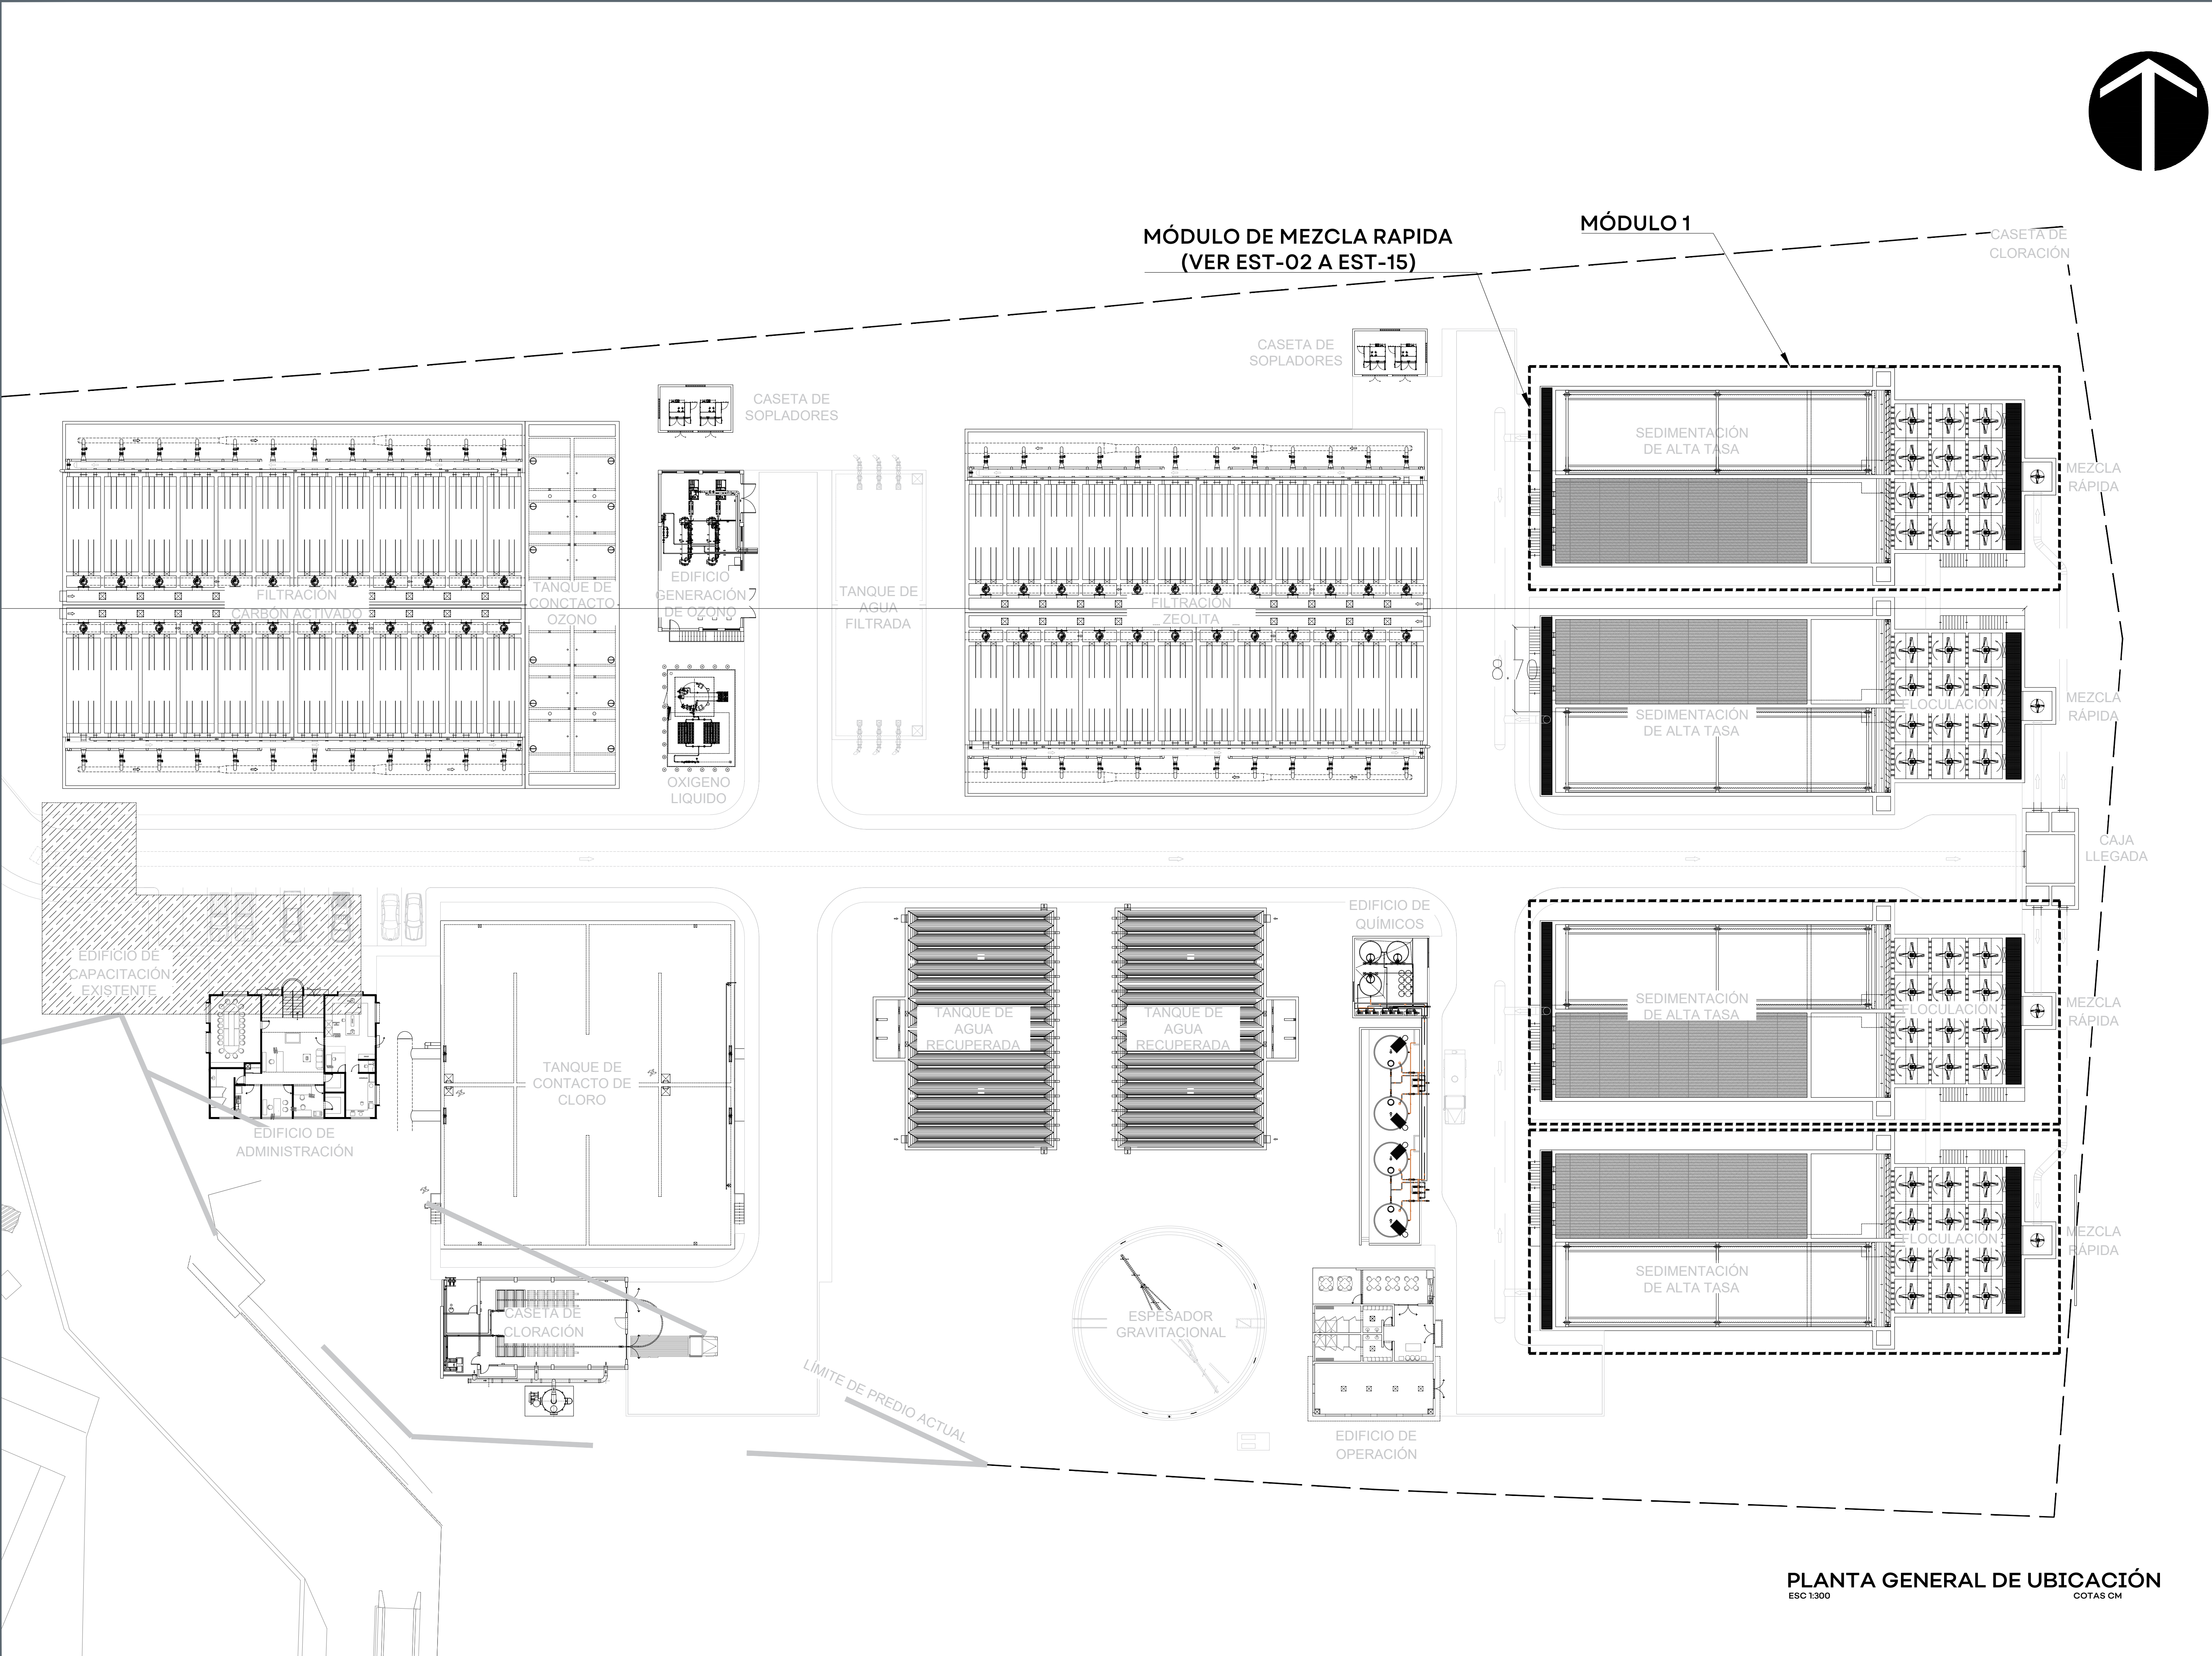

JALISCO
GOBIERNO DEL ESTADO

UBICACIÓN



NOTAS:

AUTORIZACIÓN:

Ing. Joel Iván Zúñiga Gosálvez
Director General de Proyectos de Ingeniería

Ing. José Ramón González Suárez
Dir. de Proyectos Estructurales

DATOS GENERALES

Localización: Miravalle
Municipio: Guadalajara, Jal.

PROYECTO:

Construcción de módulo de floculación y sedimentación de la unidad número 1 para la ampliación de la planta potabilizadora número 1 "PP1 Miravalle", en el municipio de Guadalajara, Jalisco.

CONTENIDO:

Especificaciones Generales para Edificación

ESCALA:

Indicada

FECHA:

Julio 2026


CLAVE DE PLANO:

EST-01




S I O P - E - H I D - O B - L P - 0 4 5 7 - 2 0 2 6

PLANTA GENERAL DE UBICACIÓN
ESC 1:300 COTAS CM

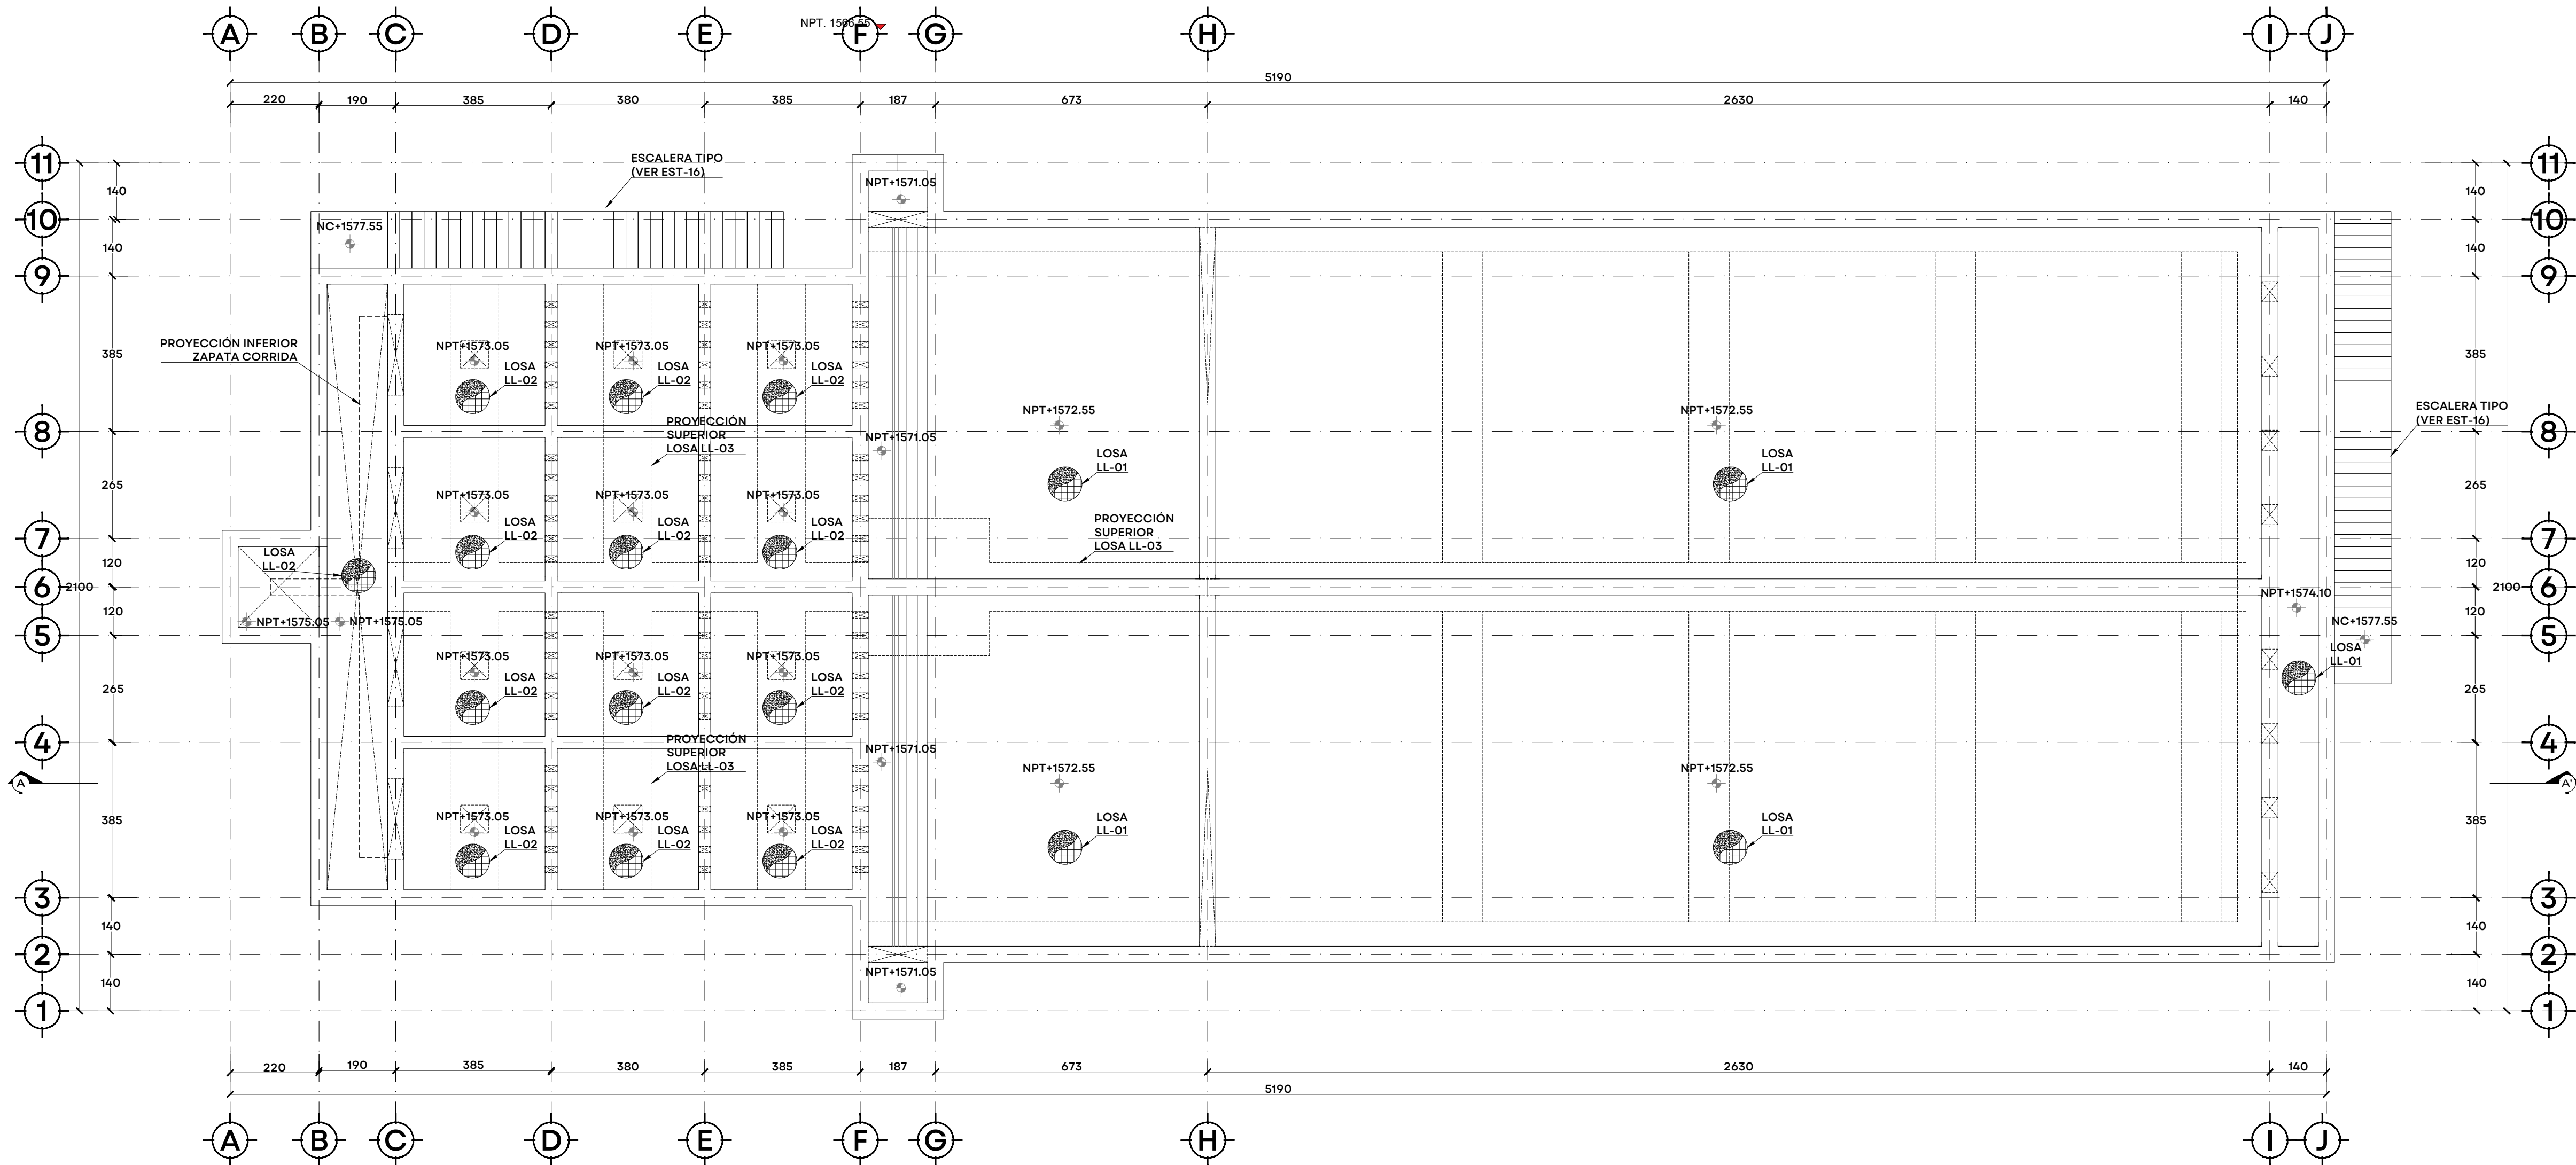


PLANTA ESTRUCTURAL DE MUROS Y LOSA FONDO

ESC. 1:100 COTAS EN CM

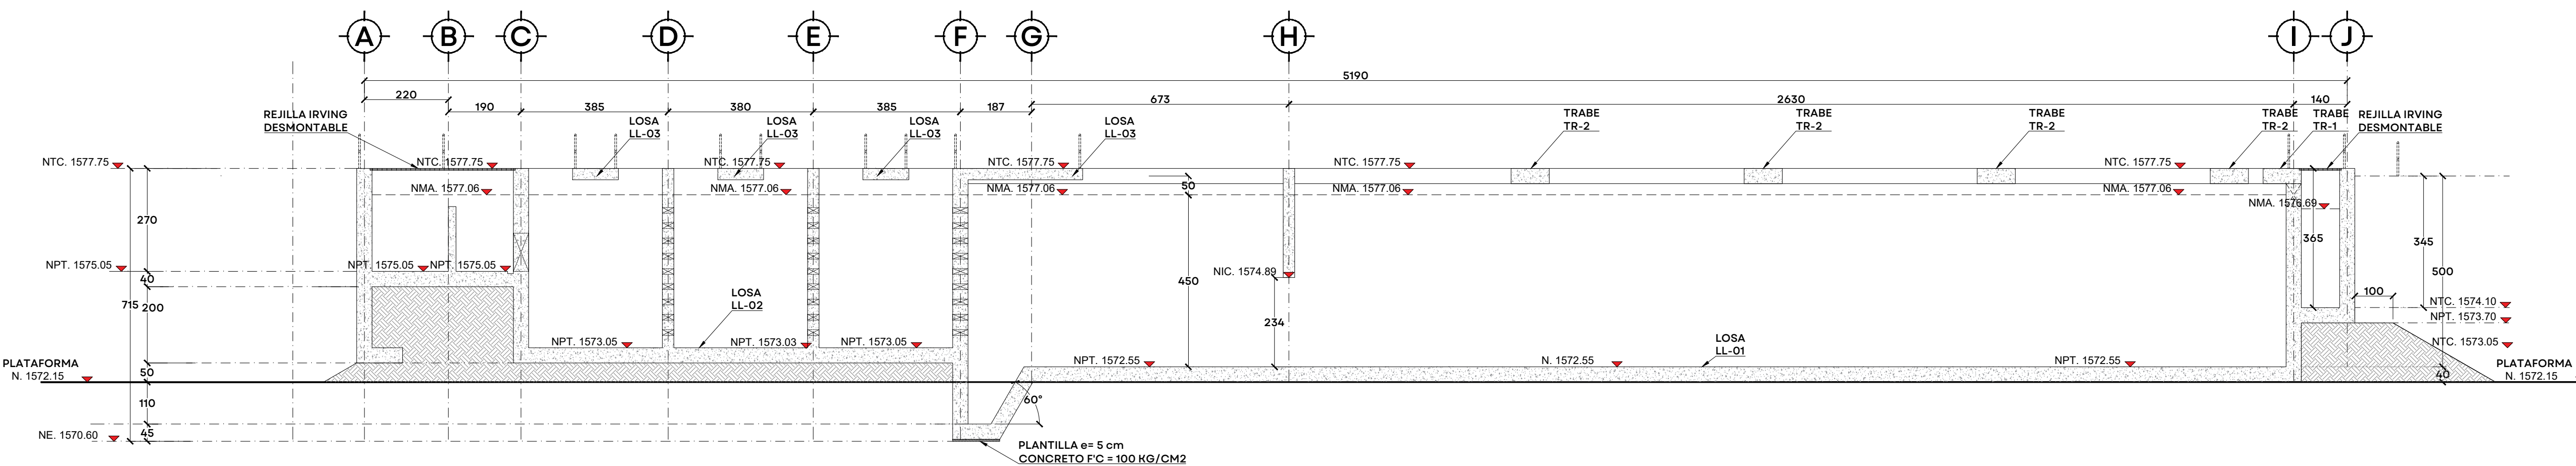


ALZADO GENERAL SECCIÓN A-A'

ESC. 1:100 COTAS EN CM

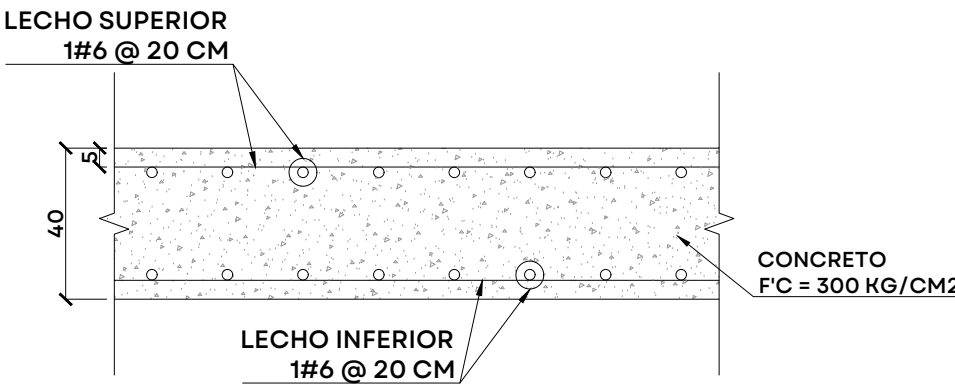


LOSA LLENA LL-01

ESC. 1:20 COTAS CM

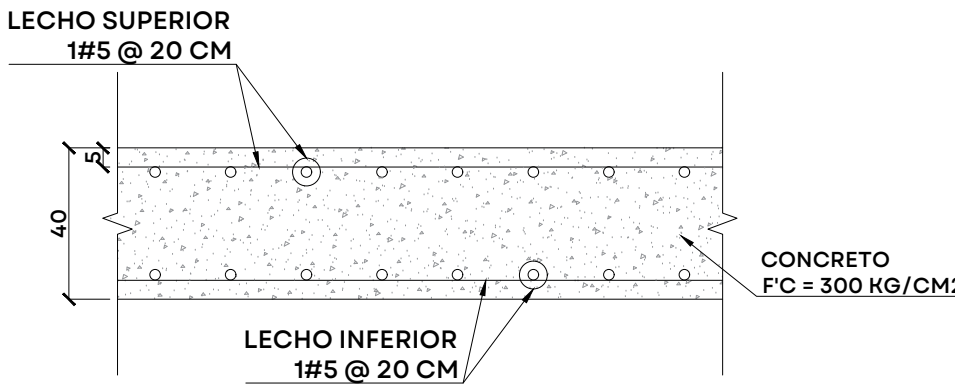

LOSA LLENA LL-02

ESC. 1:20 COTAS CM

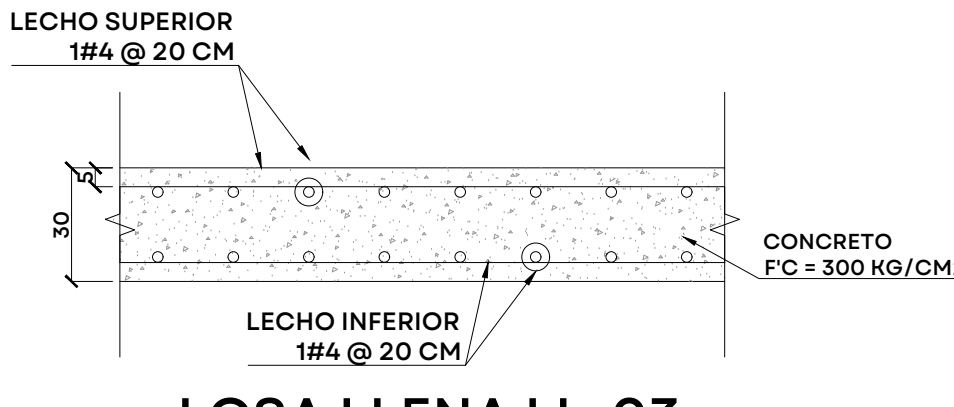

LOSA LLENA LL-03

ESC. 1:20 COTAS CM

S I O P - E - H I D - O B - L P - 0 4 5 7 - 2 0 2 6



JALISCO
GOBIERNO DEL ESTADO

UBICACIÓN



NOTAS:

AUTORIZACIÓN:

Ing. Joel Iván Zúñiga Gosálvez
Director General de Proyectos de Ingeniería

Ing. José Ramón González Suárez
Dir. de Proyectos Estructurales

DATOS GENERALES

Localización: Miravalle
Municipio: Guadalajara, Jal.

PROYECTO:

Construcción de módulo de floculación y sedimentación de la
unidad número 1 para la ampliación de la planta potabilizadora
número 1 "PPI Miravalle", en el municipio de Guadalajara,
Jalisco.

CONTENIDO:

Planta de muros y sección A-A'

ESCALA:

Indicada

FECHA:

Julio 2026


CLAVE DE PLANO:

EST-03




Infraestructura
y Obra Pública

S I O P - E - H I D - O B - L P - 0 4 5 7 - 2 0 2 6

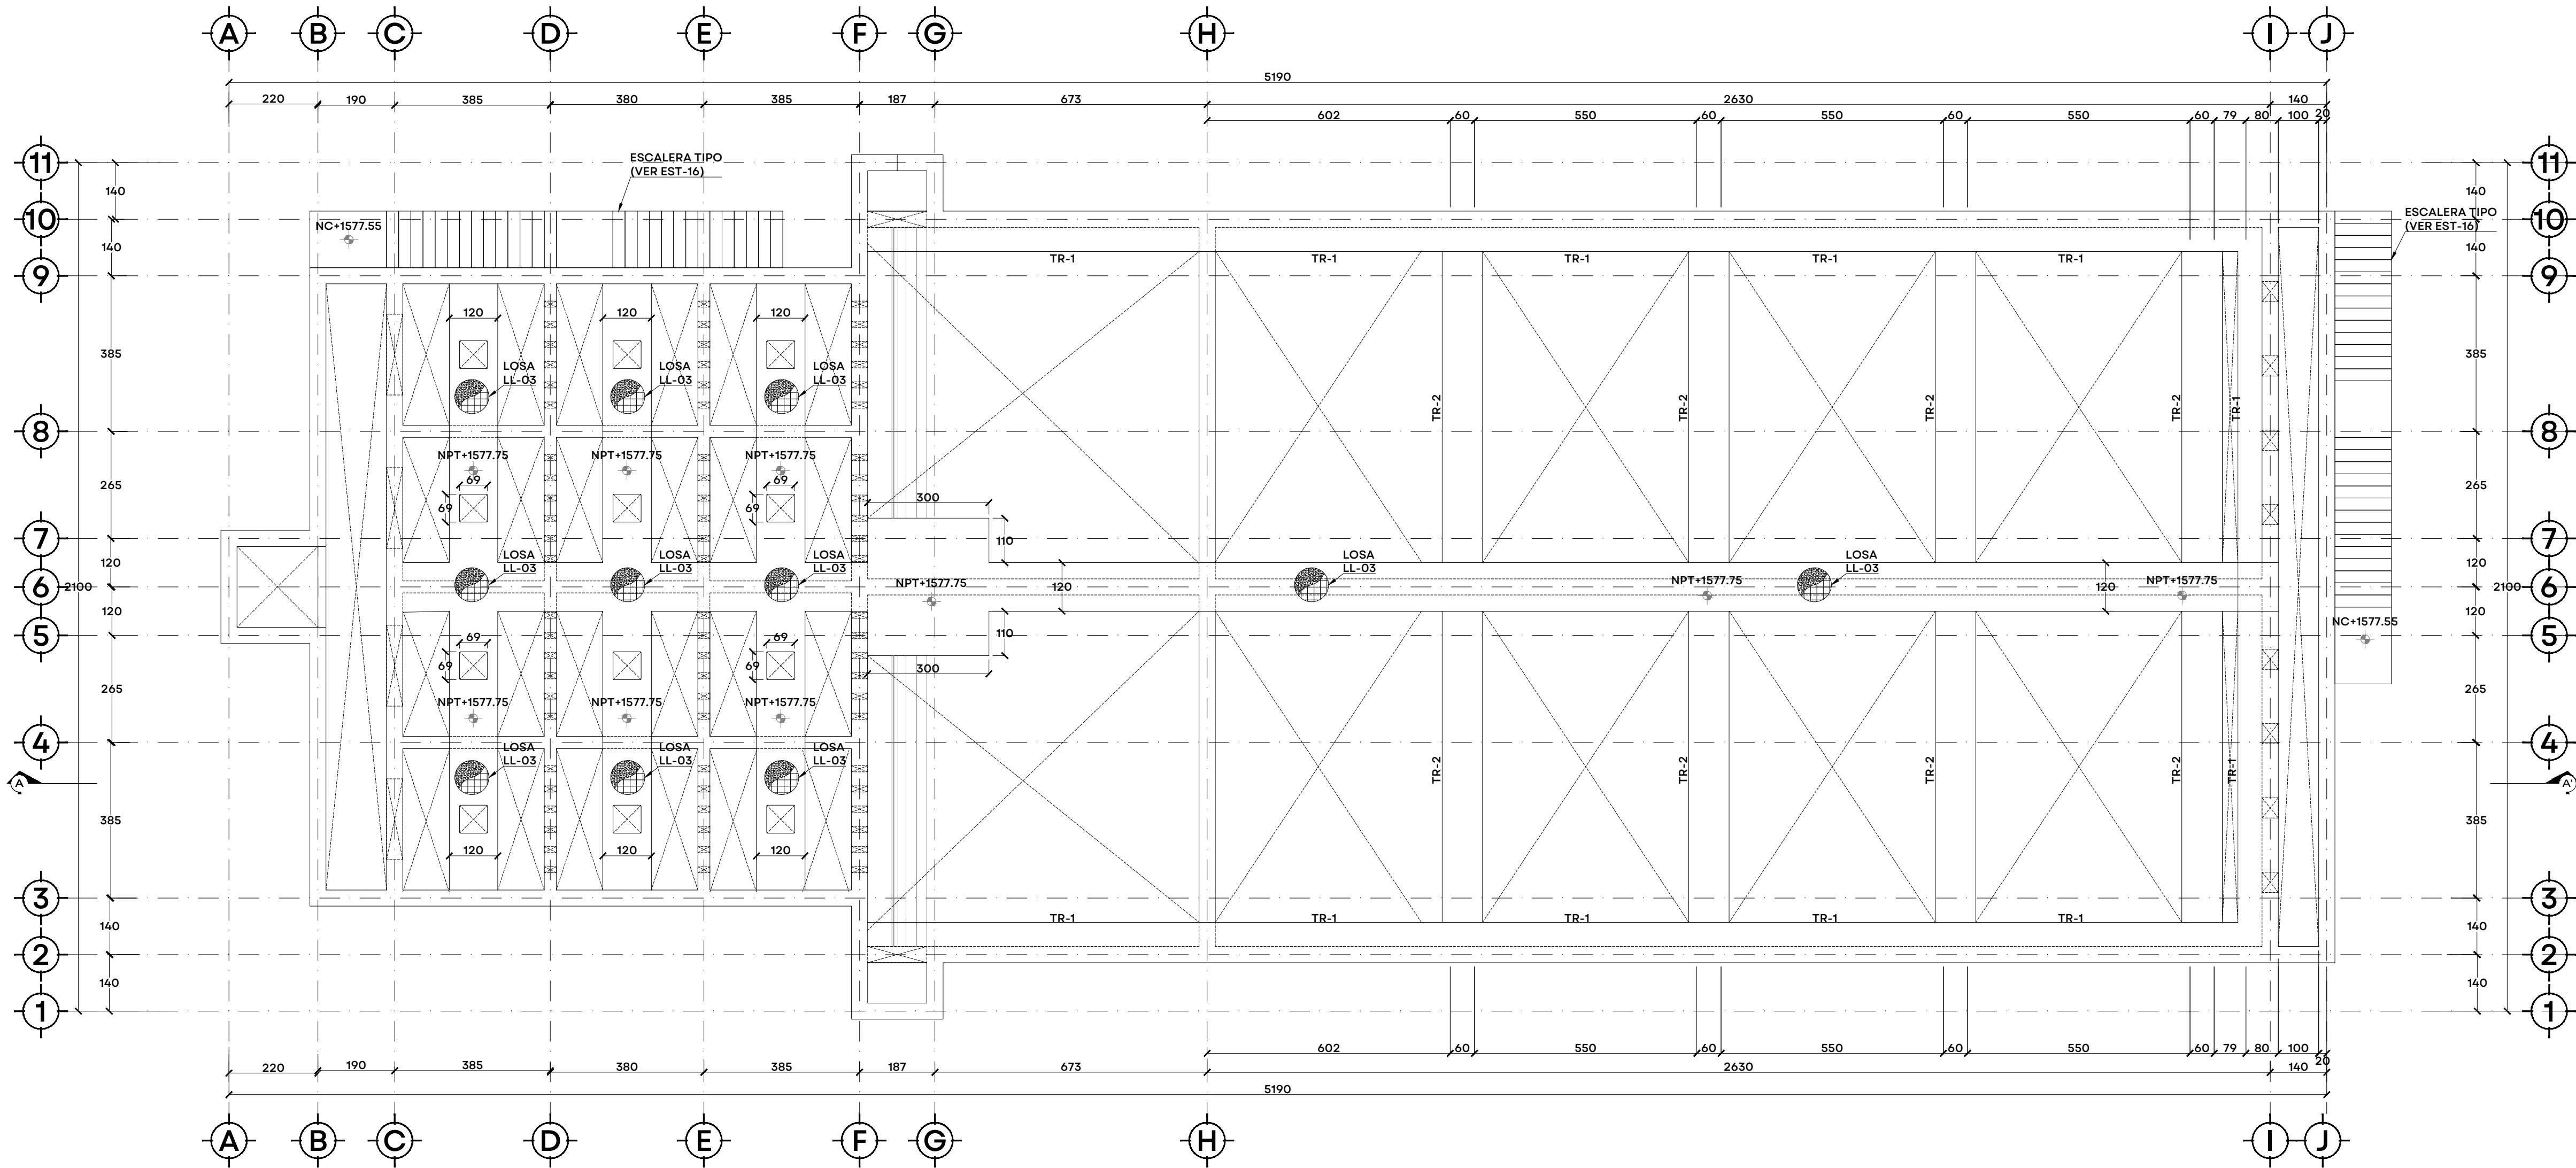


PLANTA ESTRUCTURAL LOSA TAPA


ESC. 1:100 COTAS EN CM

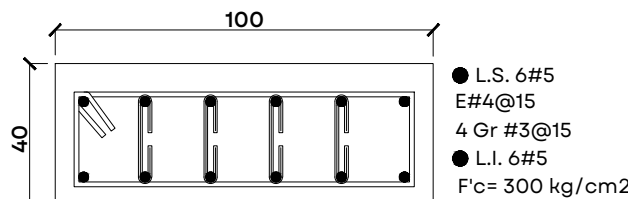


TRABE TR-1
ESC. 1:20 COTAS EN CM

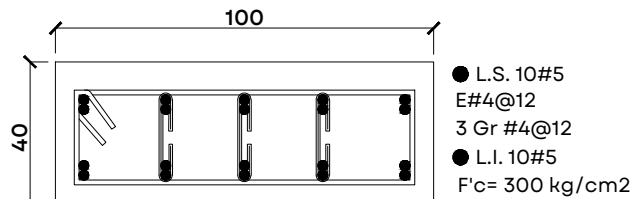


TRABE TR-2
ESC. 1:20 COTAS EN CM

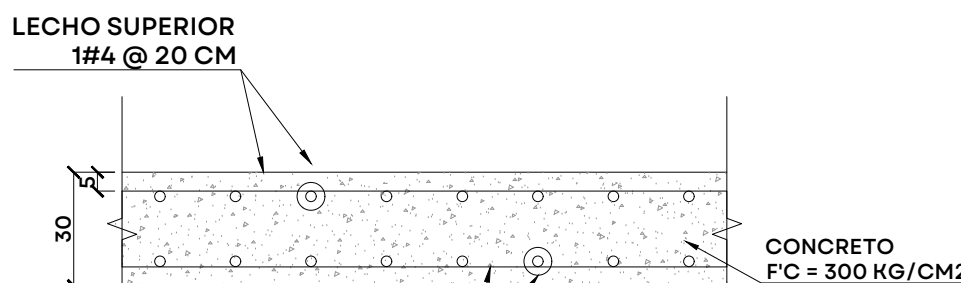


LOSA LLENA LL-03
ESC. 1:20 COTAS CM

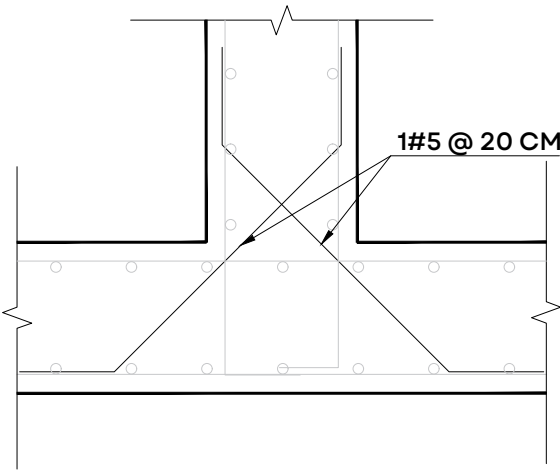

DETALLE 1 DIAGONALES
EN INTERSECCIÓN DE MUROS
ESC. 1:20 COTAS CM

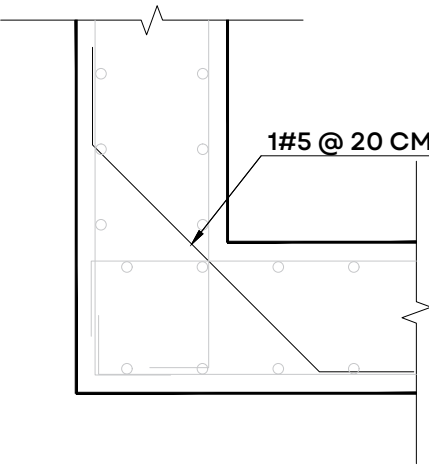

DETALLE 2 DIAGONALES
EN INTERSECCIÓN DE MUROS
ESC. 1:20 COTAS CM

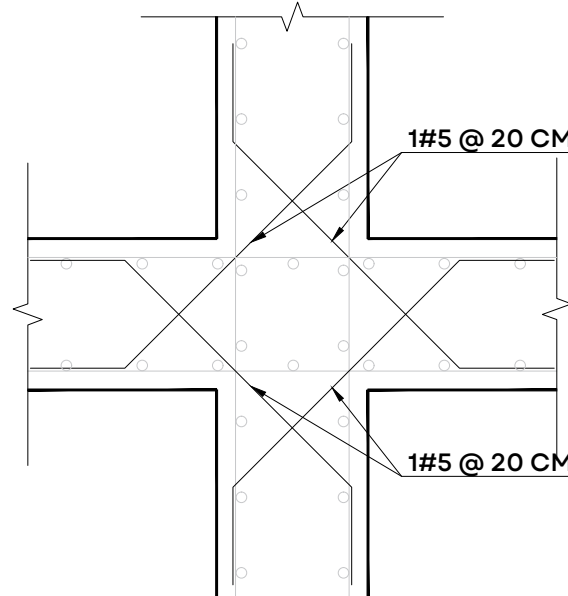

DETALLE 3 DIAGONALES
EN INTERSECCIÓN DE MUROS
ESC. 1:20 COTAS CM



JALISCO
GOBIERNO DEL ESTADO

UBICACIÓN



NOTAS:

S I O P - E - H I D - O B - L P - 0 4 5 7 - 2 0 2 6

AUTORIZACIÓN:

Ing. Joel Iván Zúñiga Gosálvez
Director General de Proyectos de Ingeniería

Ing. José Ramón González Suárez
Dir. de Proyectos Estructurales

DATOS GENERALES

Localización: Miravalle
Municipio: Guadalajara, Jal.

PROYECTO:

Construcción de módulo de floculación y sedimentación de la
unidad número 1 para la ampliación de la planta potabilizadora
número 1 "PPI Miravalle", en el municipio de Guadalajara,
Jalisco.

CONTENIDO:

Detalle Muros Eje A y Eje B

ESCALA:

Indicada

FECHA:


Julio 2026

CLAVE DE PLANO:

EST-04




Infraestructura
y Obra Pública

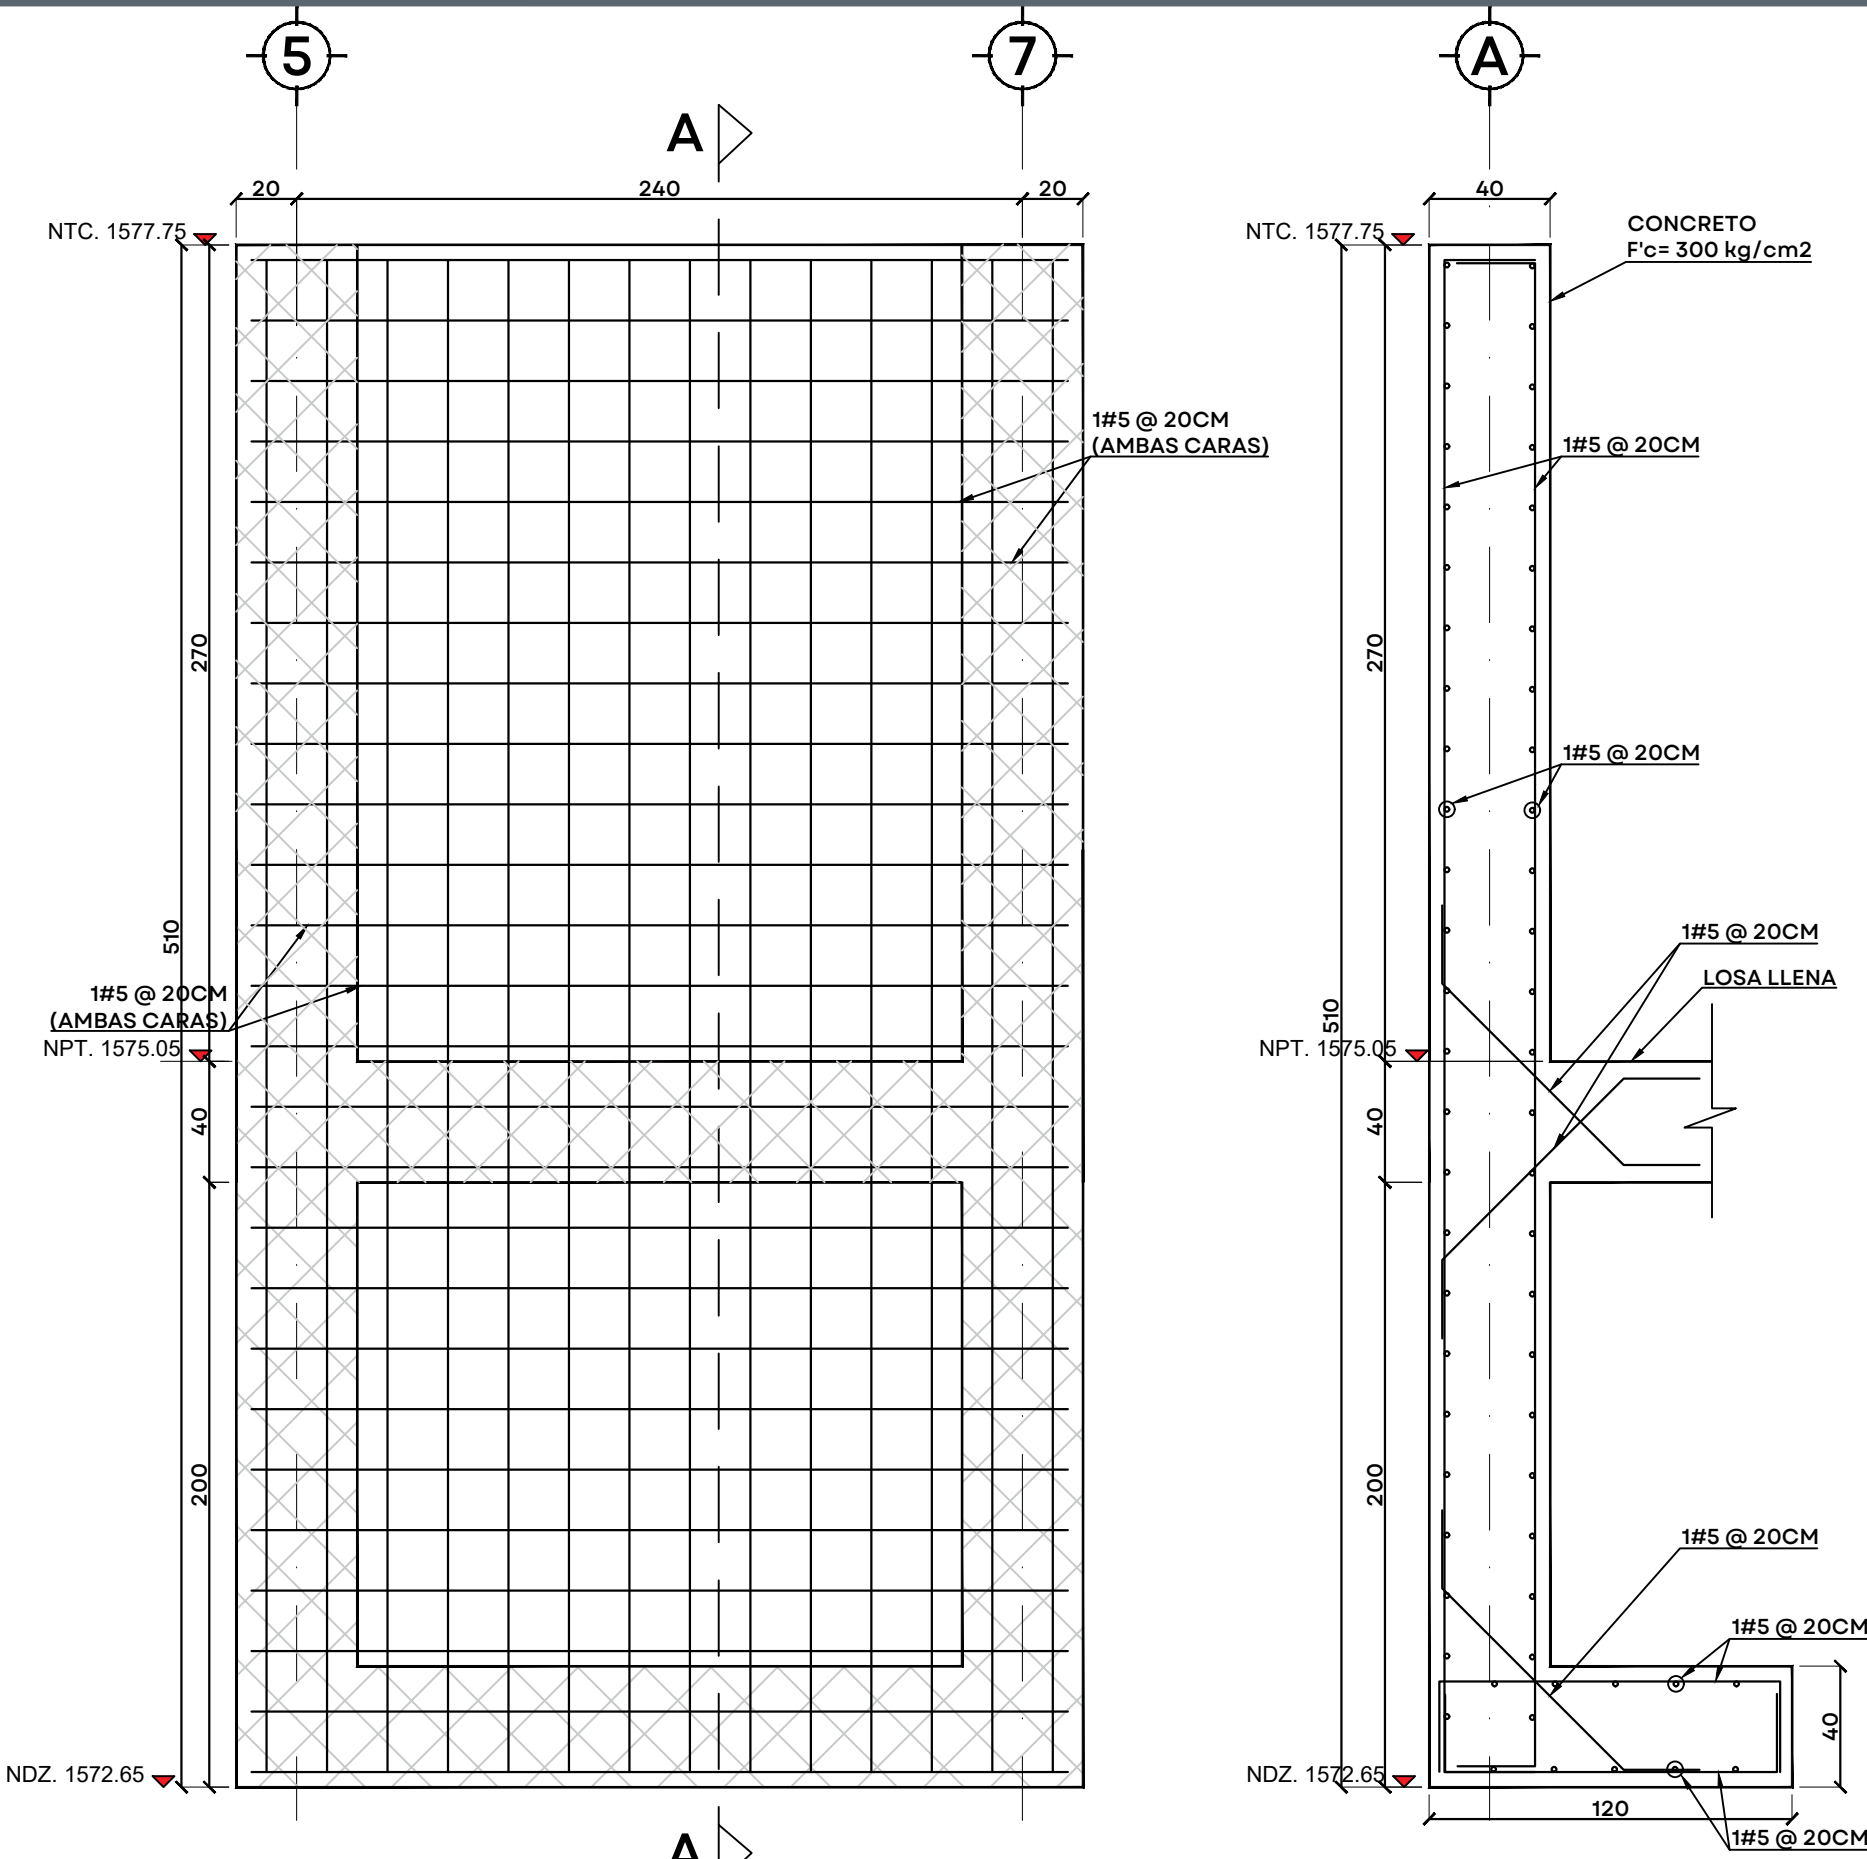


MURO EJE A GEOMETRÍA
ESC. 1:25
COTAS CM

SECCIÓN A-A
ESC. 1:25
COTAS CM

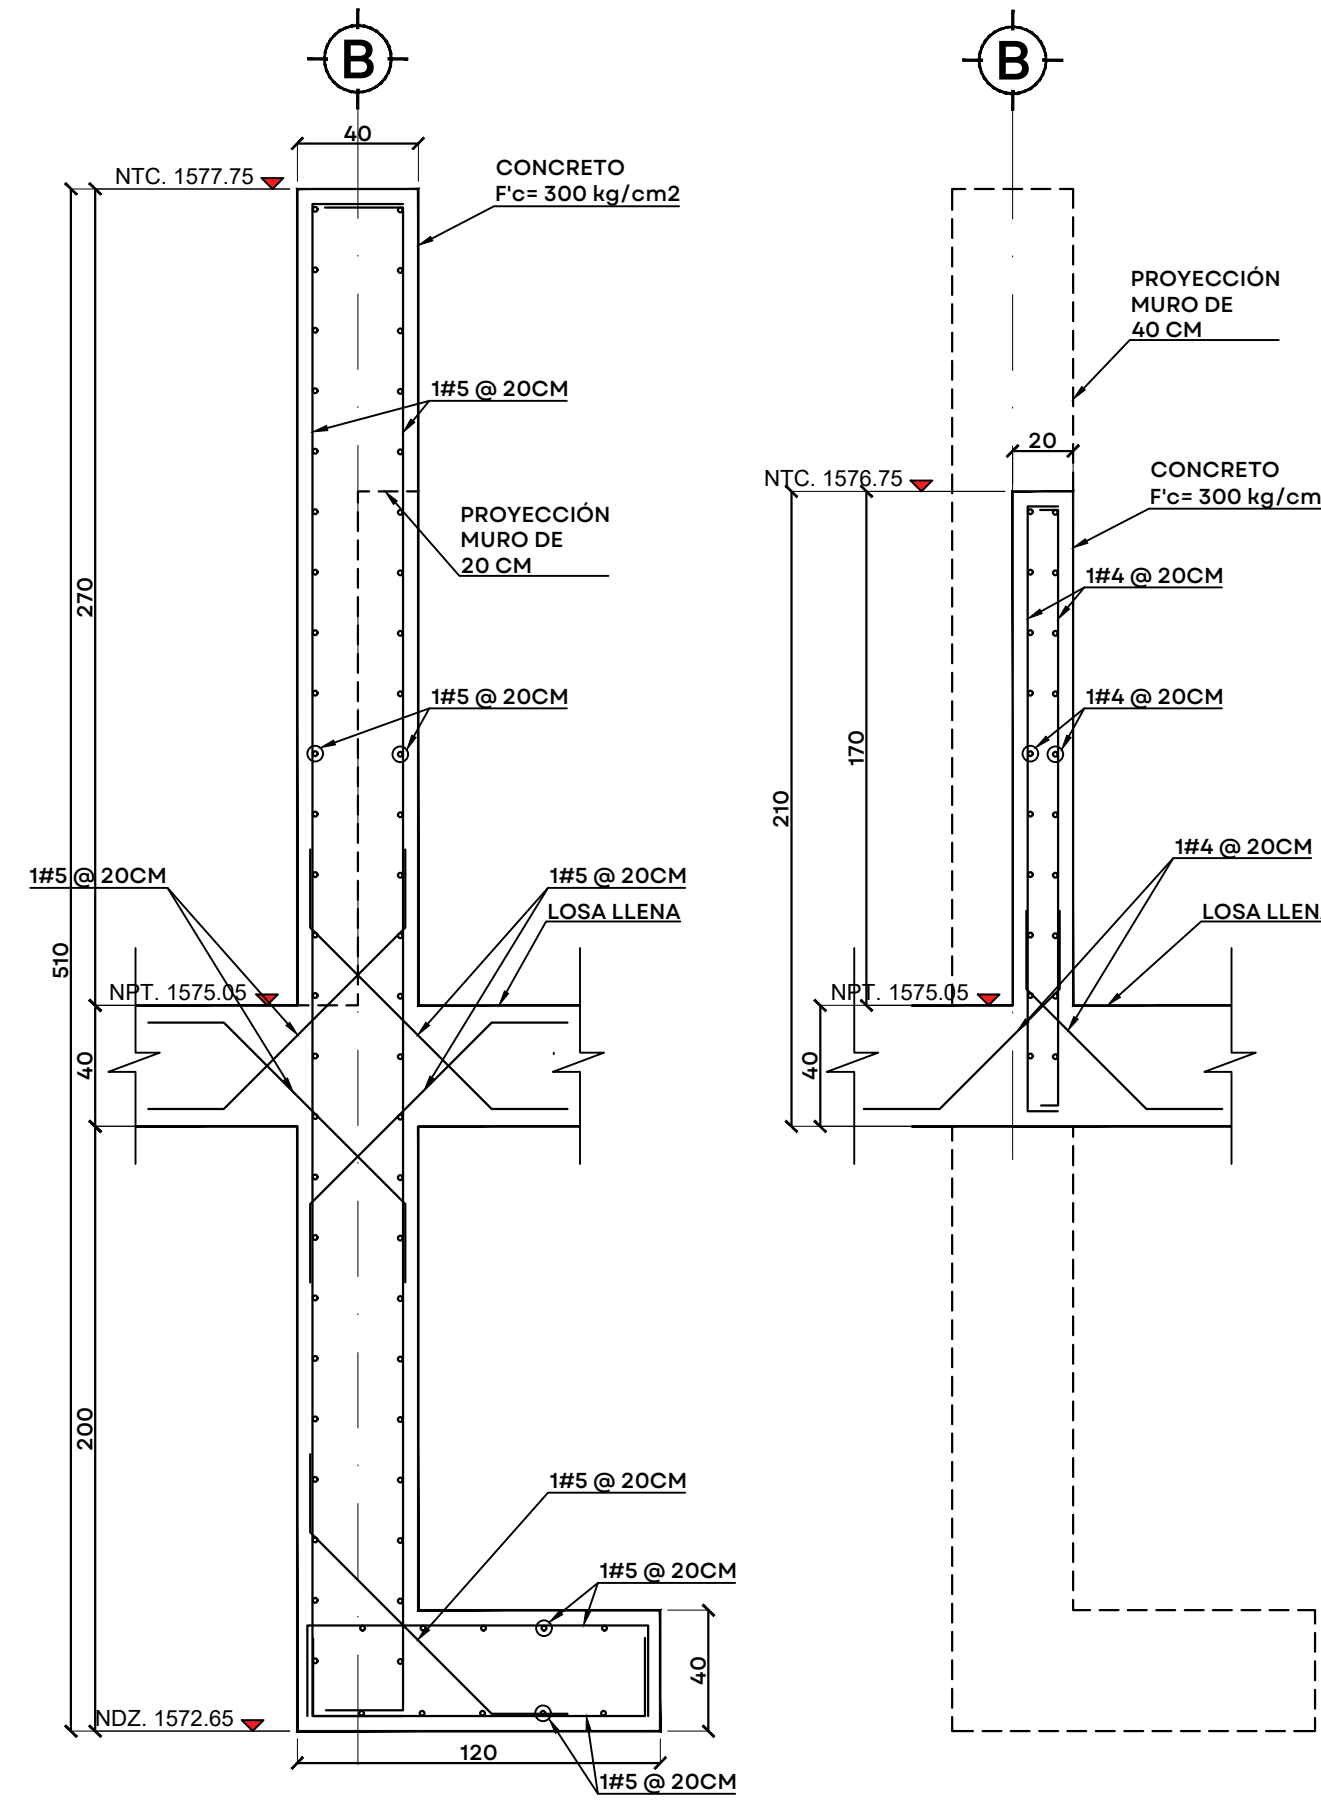

SECCIÓN B-B
ESC. 1:25
COTAS CM


SECCIÓN C-C
ESC. 1:25
COTAS CM

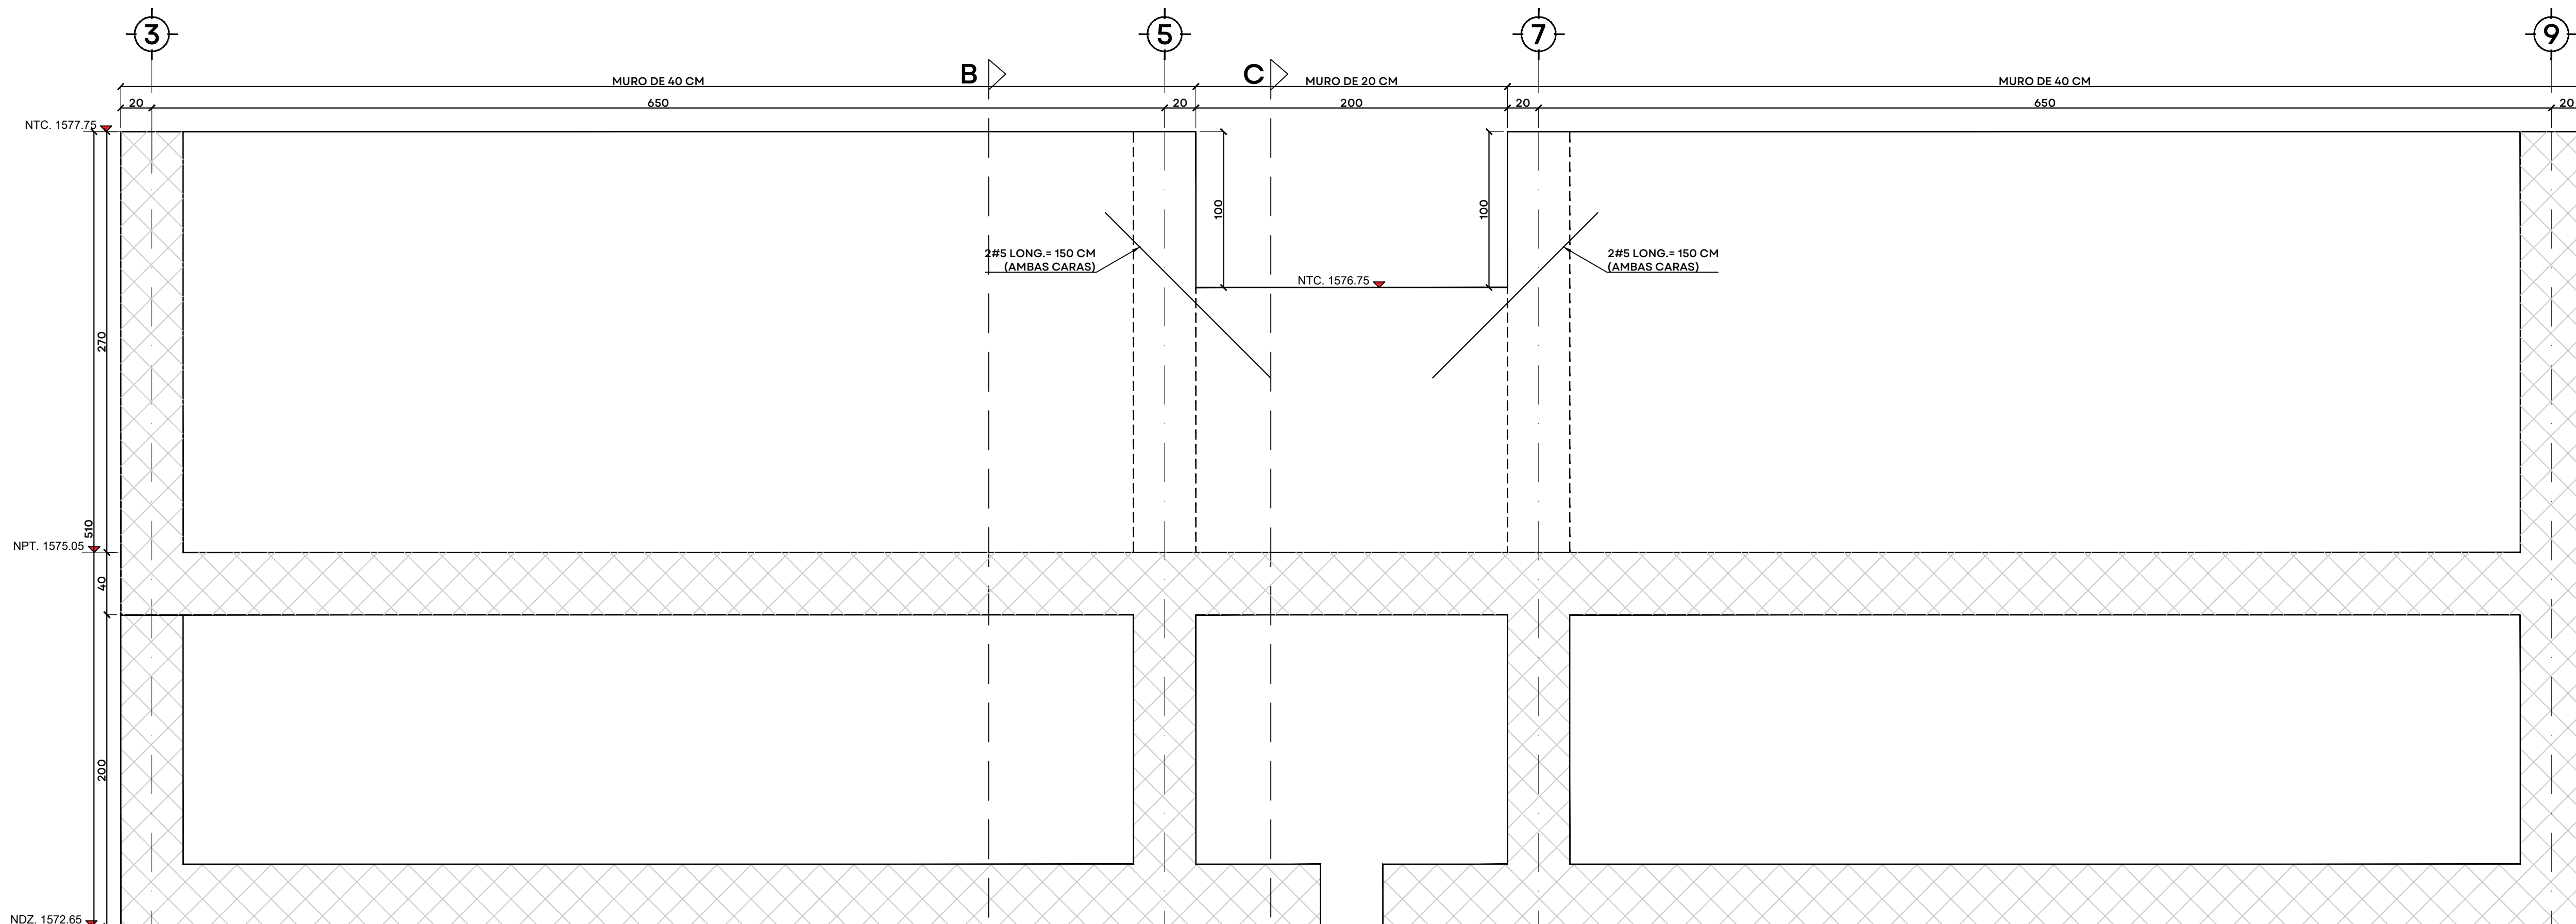


MURO EJE B GEOMETRIA Y REFUERZO ADICIONAL
ESC. 1:25
COTAS CM

B

C

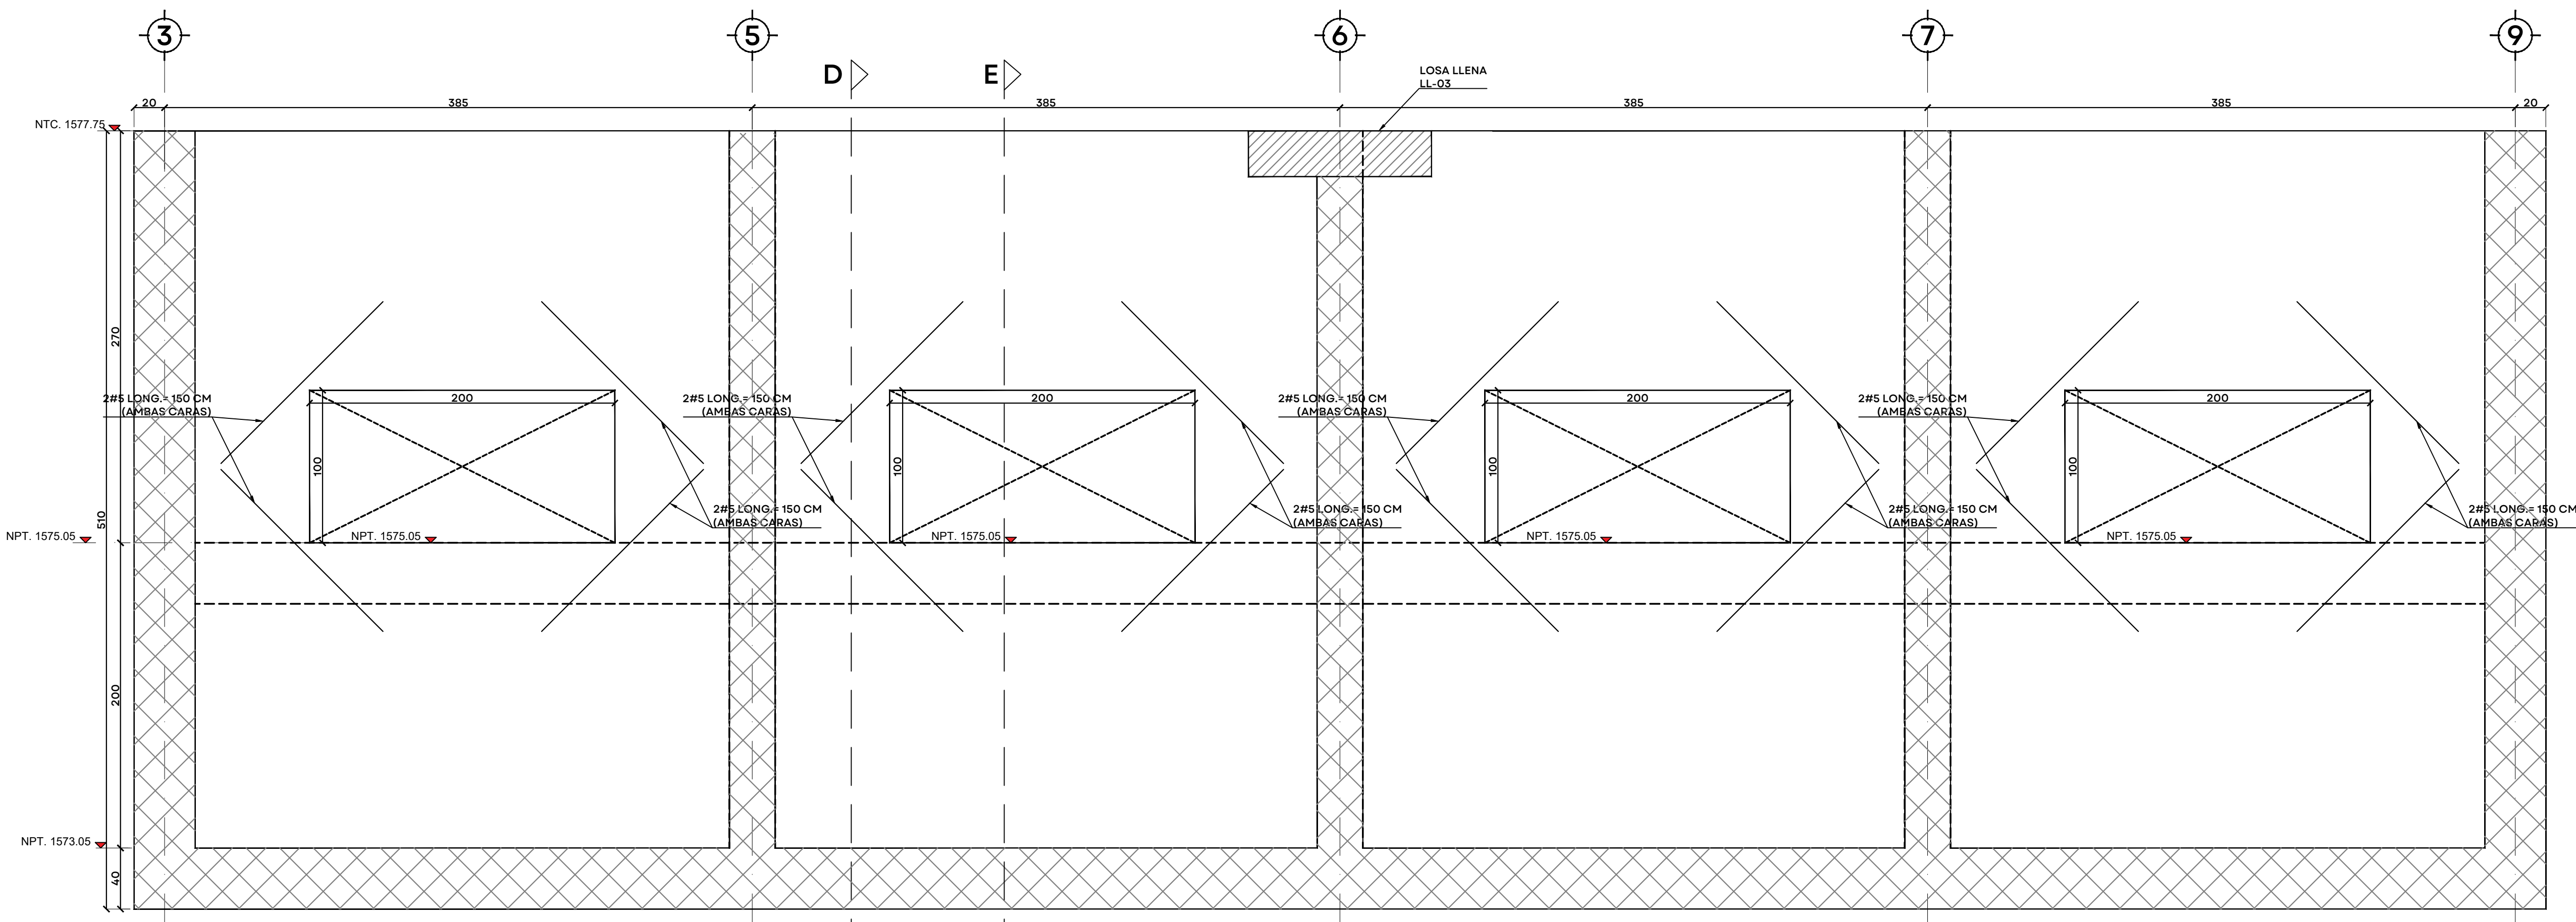

MURO EJE C GEOMETRIA Y REFUERZO ADICIONAL
ESC. 1:25
COTAS CM

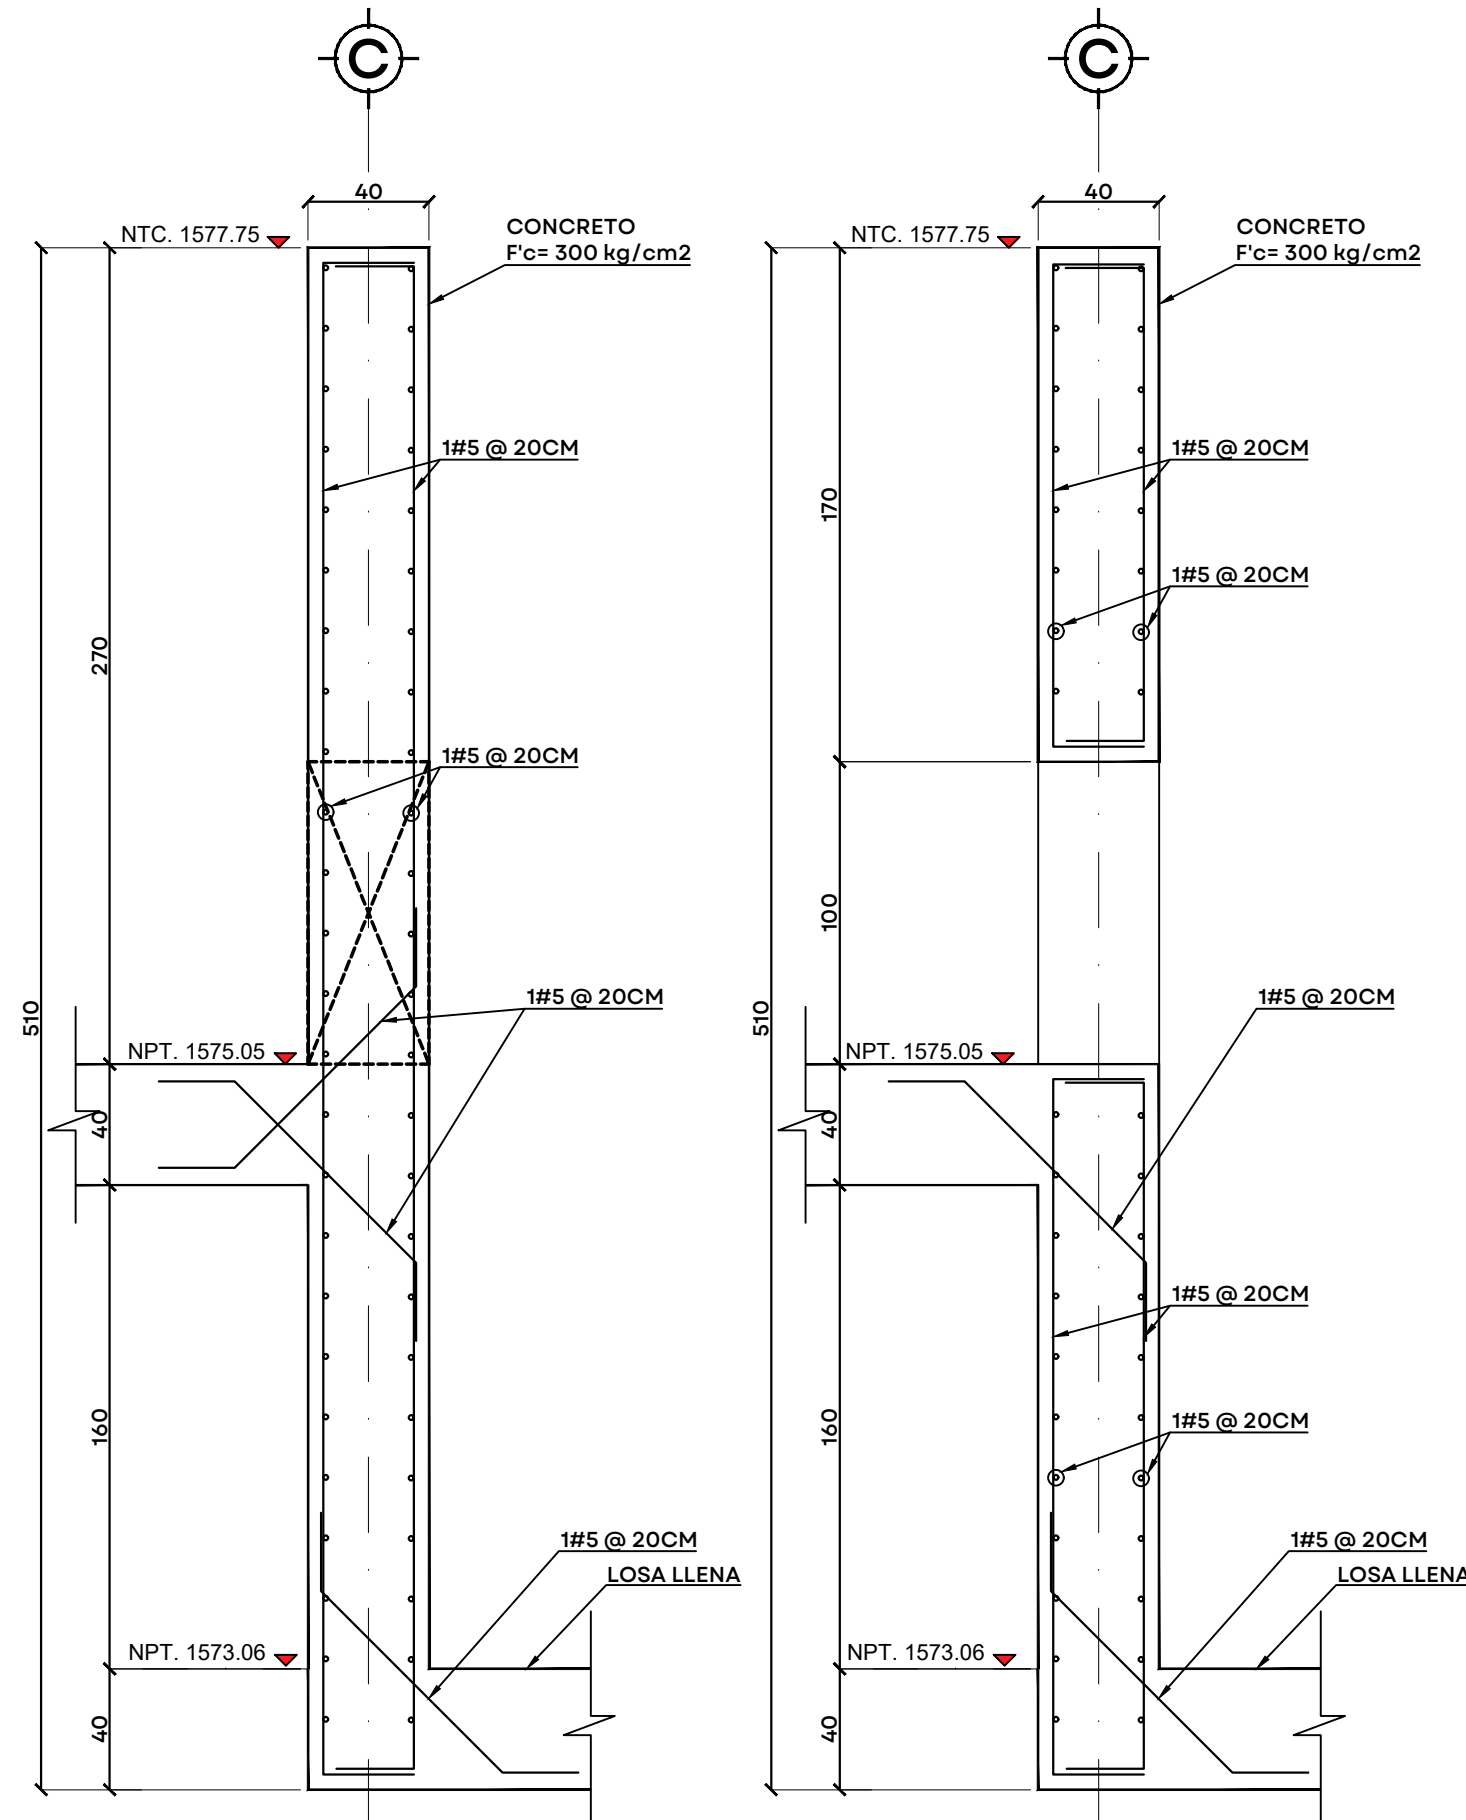

SECCIÓN D-D
ESC. 1:25
COTAS CM

SECCIÓN E-E
ESC. 1:25
COTAS CM



JALISCO
GOBIERNO DEL ESTADO

UBICACIÓN



NOTAS:

AUTORIZACIÓN:

Ing. Joel Iván Zúñiga Gosálvez
Director General de Proyectos de Ingeniería

Ing. José Ramón González Suárez
Dir. de Proyectos Estructurales

DATOS GENERALES

Localización: Miravalle
Municipio: Guadalajara, Jal.

PROYECTO:

Construcción de módulo de floculación y sedimentación de la
unidad número 1 para la ampliación de la planta potabilizadora
número 1 "PPI Miravalle", en el municipio de Guadalajara,
Jalisco.

CONTENIDO:

Detalle Muros Eje C

ESCALA:

Indicada

FECHA:

Julio 2026

CLAVE DE PLANO:

EST-05



Infraestructura
y Obra Pública



JALISCO
GOBIERNO DEL ESTADO

UBICACIÓN



NOTAS:

AUTORIZACIÓN:

Ing. Joel Iván Zúñiga Gosálvez
Director General de Proyectos de Ingeniería

Ing. José Ramón González Suárez
Dir. de Proyectos Estructurales

DATOS GENERALES

Localización: Miravalles
Municipio: Guadalajara, Jal.

PROYECTO:

Construcción de módulo de floculación y sedimentación de la
unidad número 1 para la ampliación de la planta potabilizadora
número 1 "PPI Miravalles", en el municipio de Guadalajara,
Jalisco.

CONTENIDO:

Detalle Muros Eje D a E

ESCALA:

Indicada

FECHA:

Julio 2026


CLAVE DE PLANO:

EST-06




Infraestructura
y Obra Pública

S I O P - E - H I D - O B - L P - 0 4 5 7 - 2 0 2 6

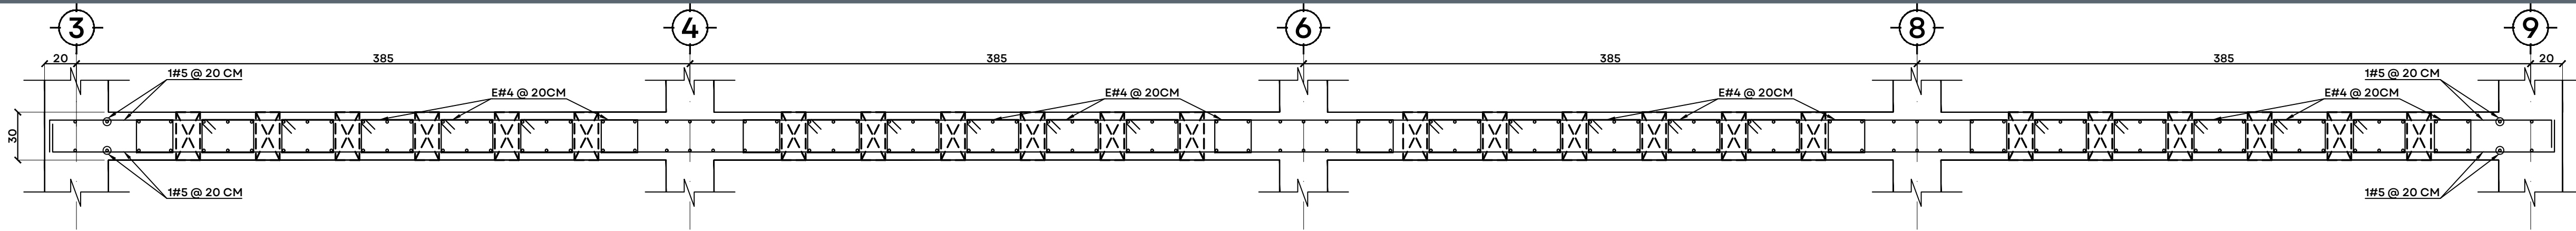


PLANTA MURO EJE D Y EJE E
ESC. 1:25
COTAS CM

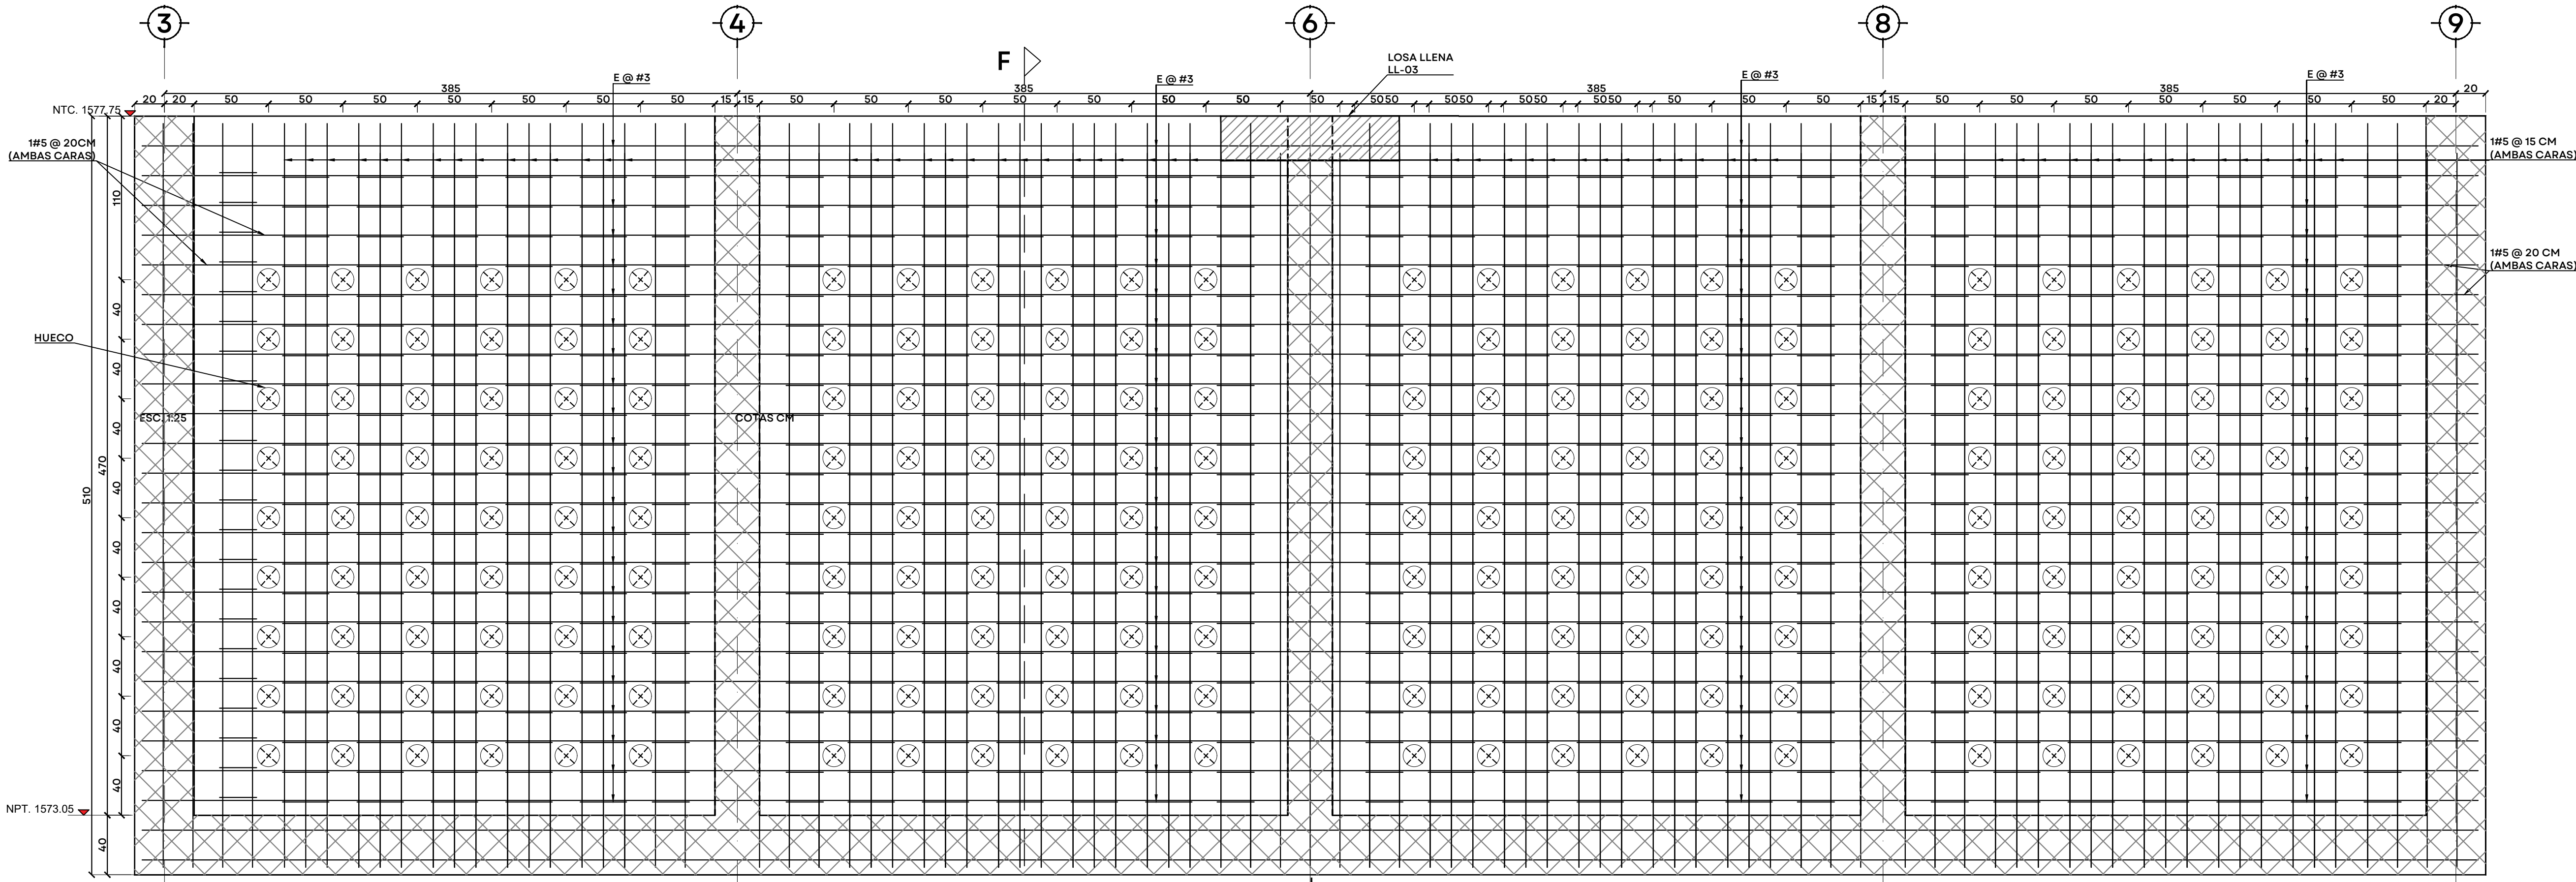


MURO EJE D-E GEOMETRIA
ESC. 1:25
COTAS CM

F


D-E

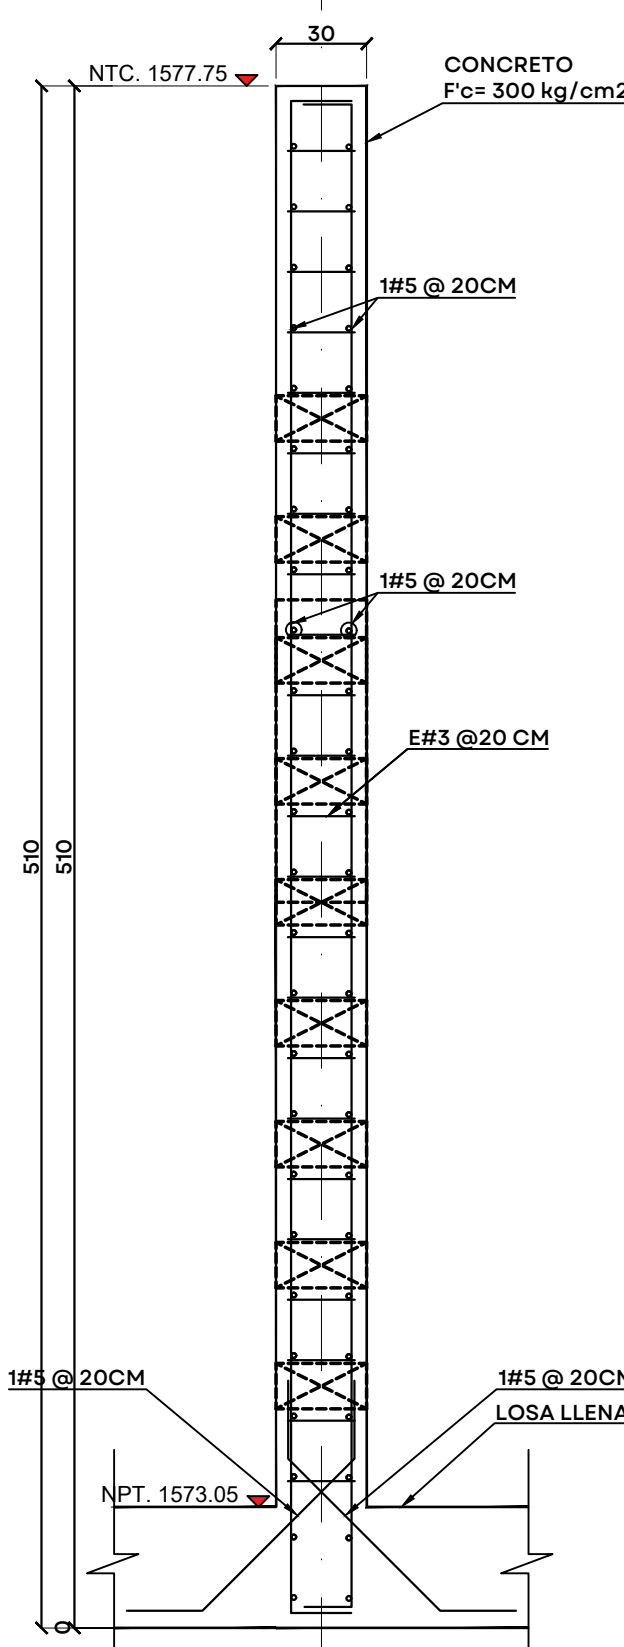


SECCIÓN F-F
ESC. 1:25
COTAS CM

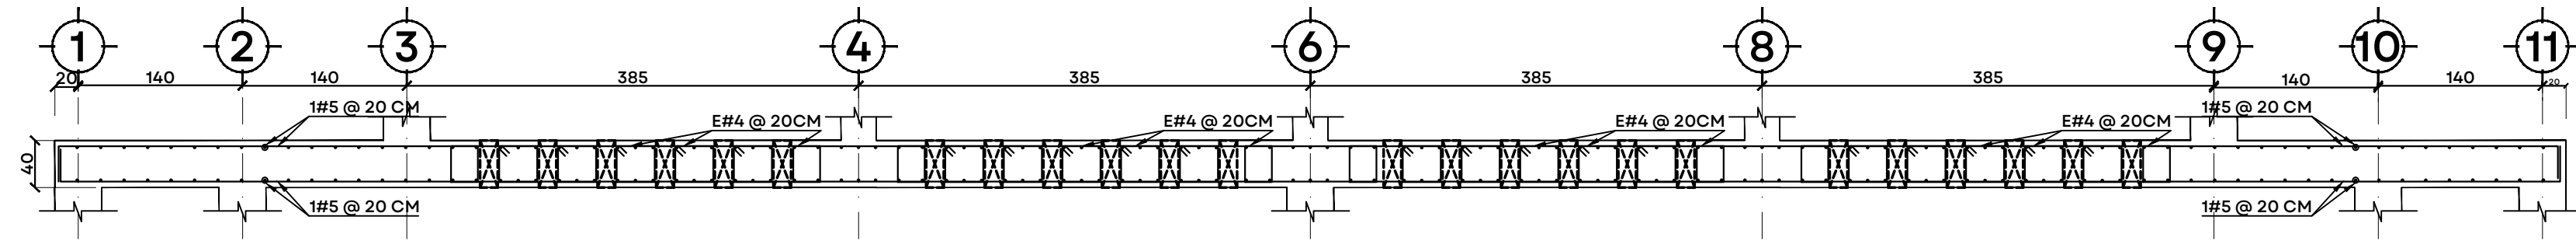

PLANTA MURO EJE F
ESC. 1:50 COTAS CM

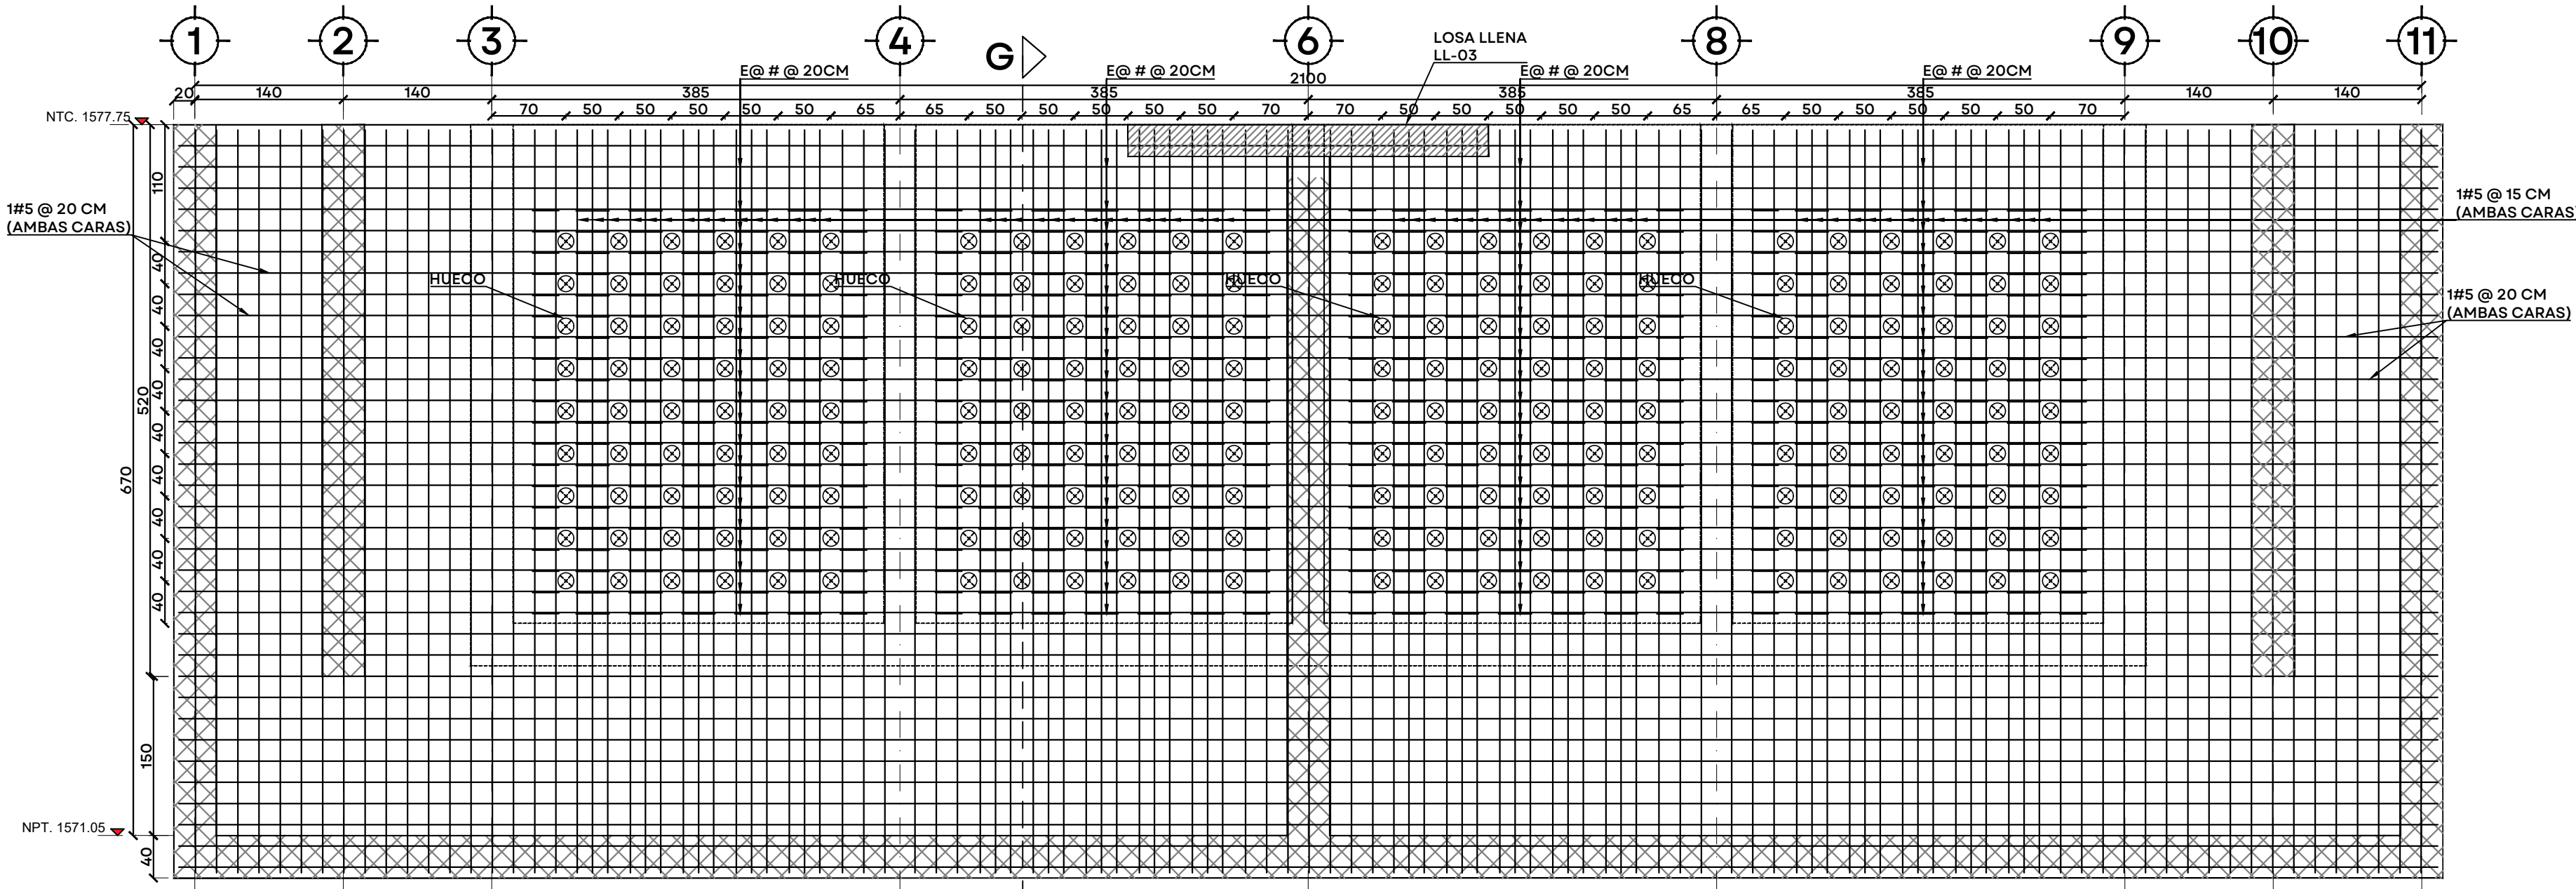

MURO EJE F GEOMETRIA
ESC. 1:50 COTAS CM

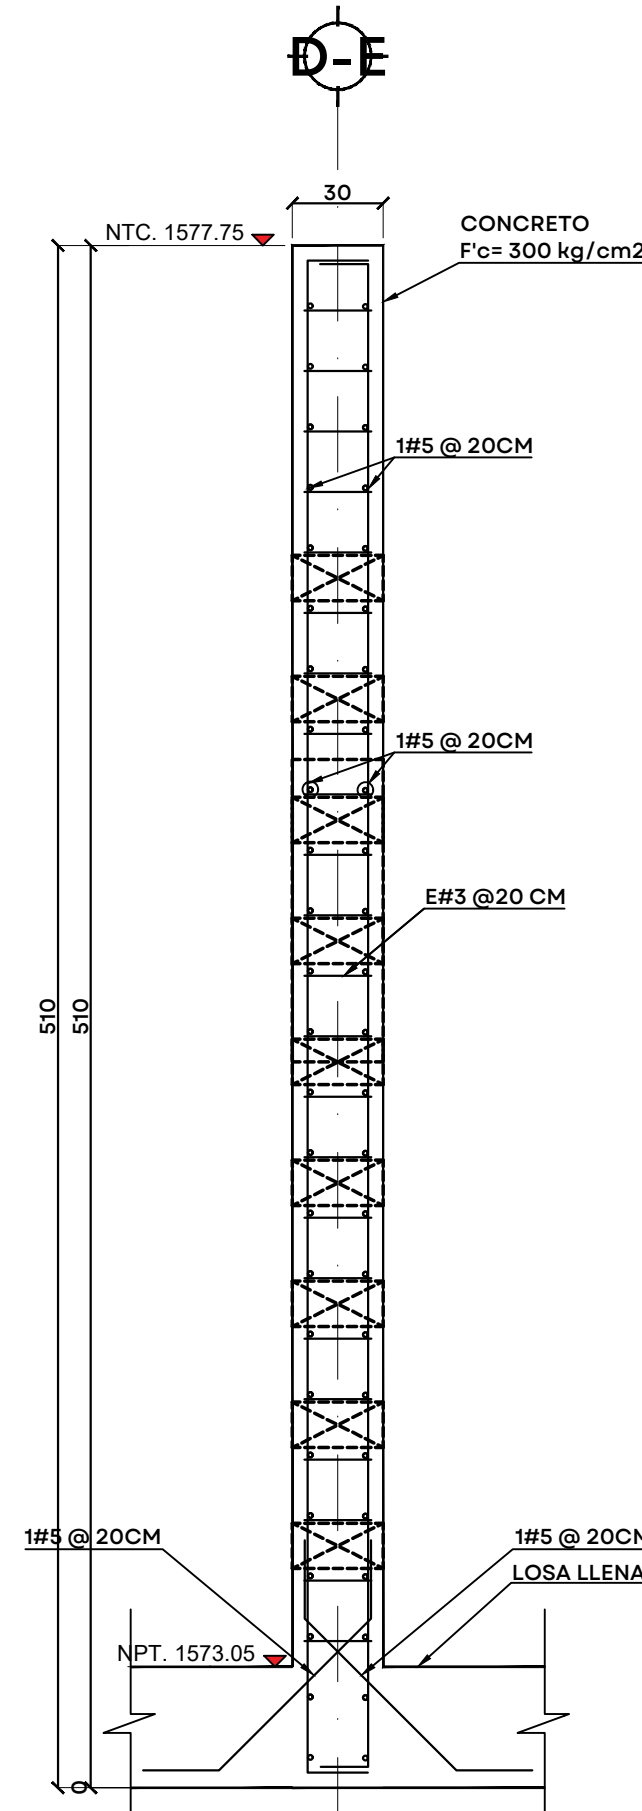

SECCIÓN F-F
ESC. 1:25 COTAS CM



JALISCO
GOBIERNO DEL ESTADO

UBICACIÓN



NOTAS:

AUTORIZACIÓN:

Ing. Joel Iván Zúñiga Gosálvez
Director General de Proyectos de Ingeniería

Ing. José Ramón González Suárez
Dir. de Proyectos Estructurales

DATOS GENERALES

Localización: Miravalle
Municipio: Guadalajara, Jal.

PROYECTO:

Construcción de módulo de floculación y sedimentación de la
unidad número 1 para la ampliación de la planta potabilizadora
número 1 "PPI Miravalle", en el municipio de Guadalajara,
Jalisco.

CONTENIDO:

Detalle Muros Eje F

ESCALA:

Indicada

FECHA:


Julio 2026

CLAVE DE PLANO:

EST-07



Infraestructura
y Obra Pública

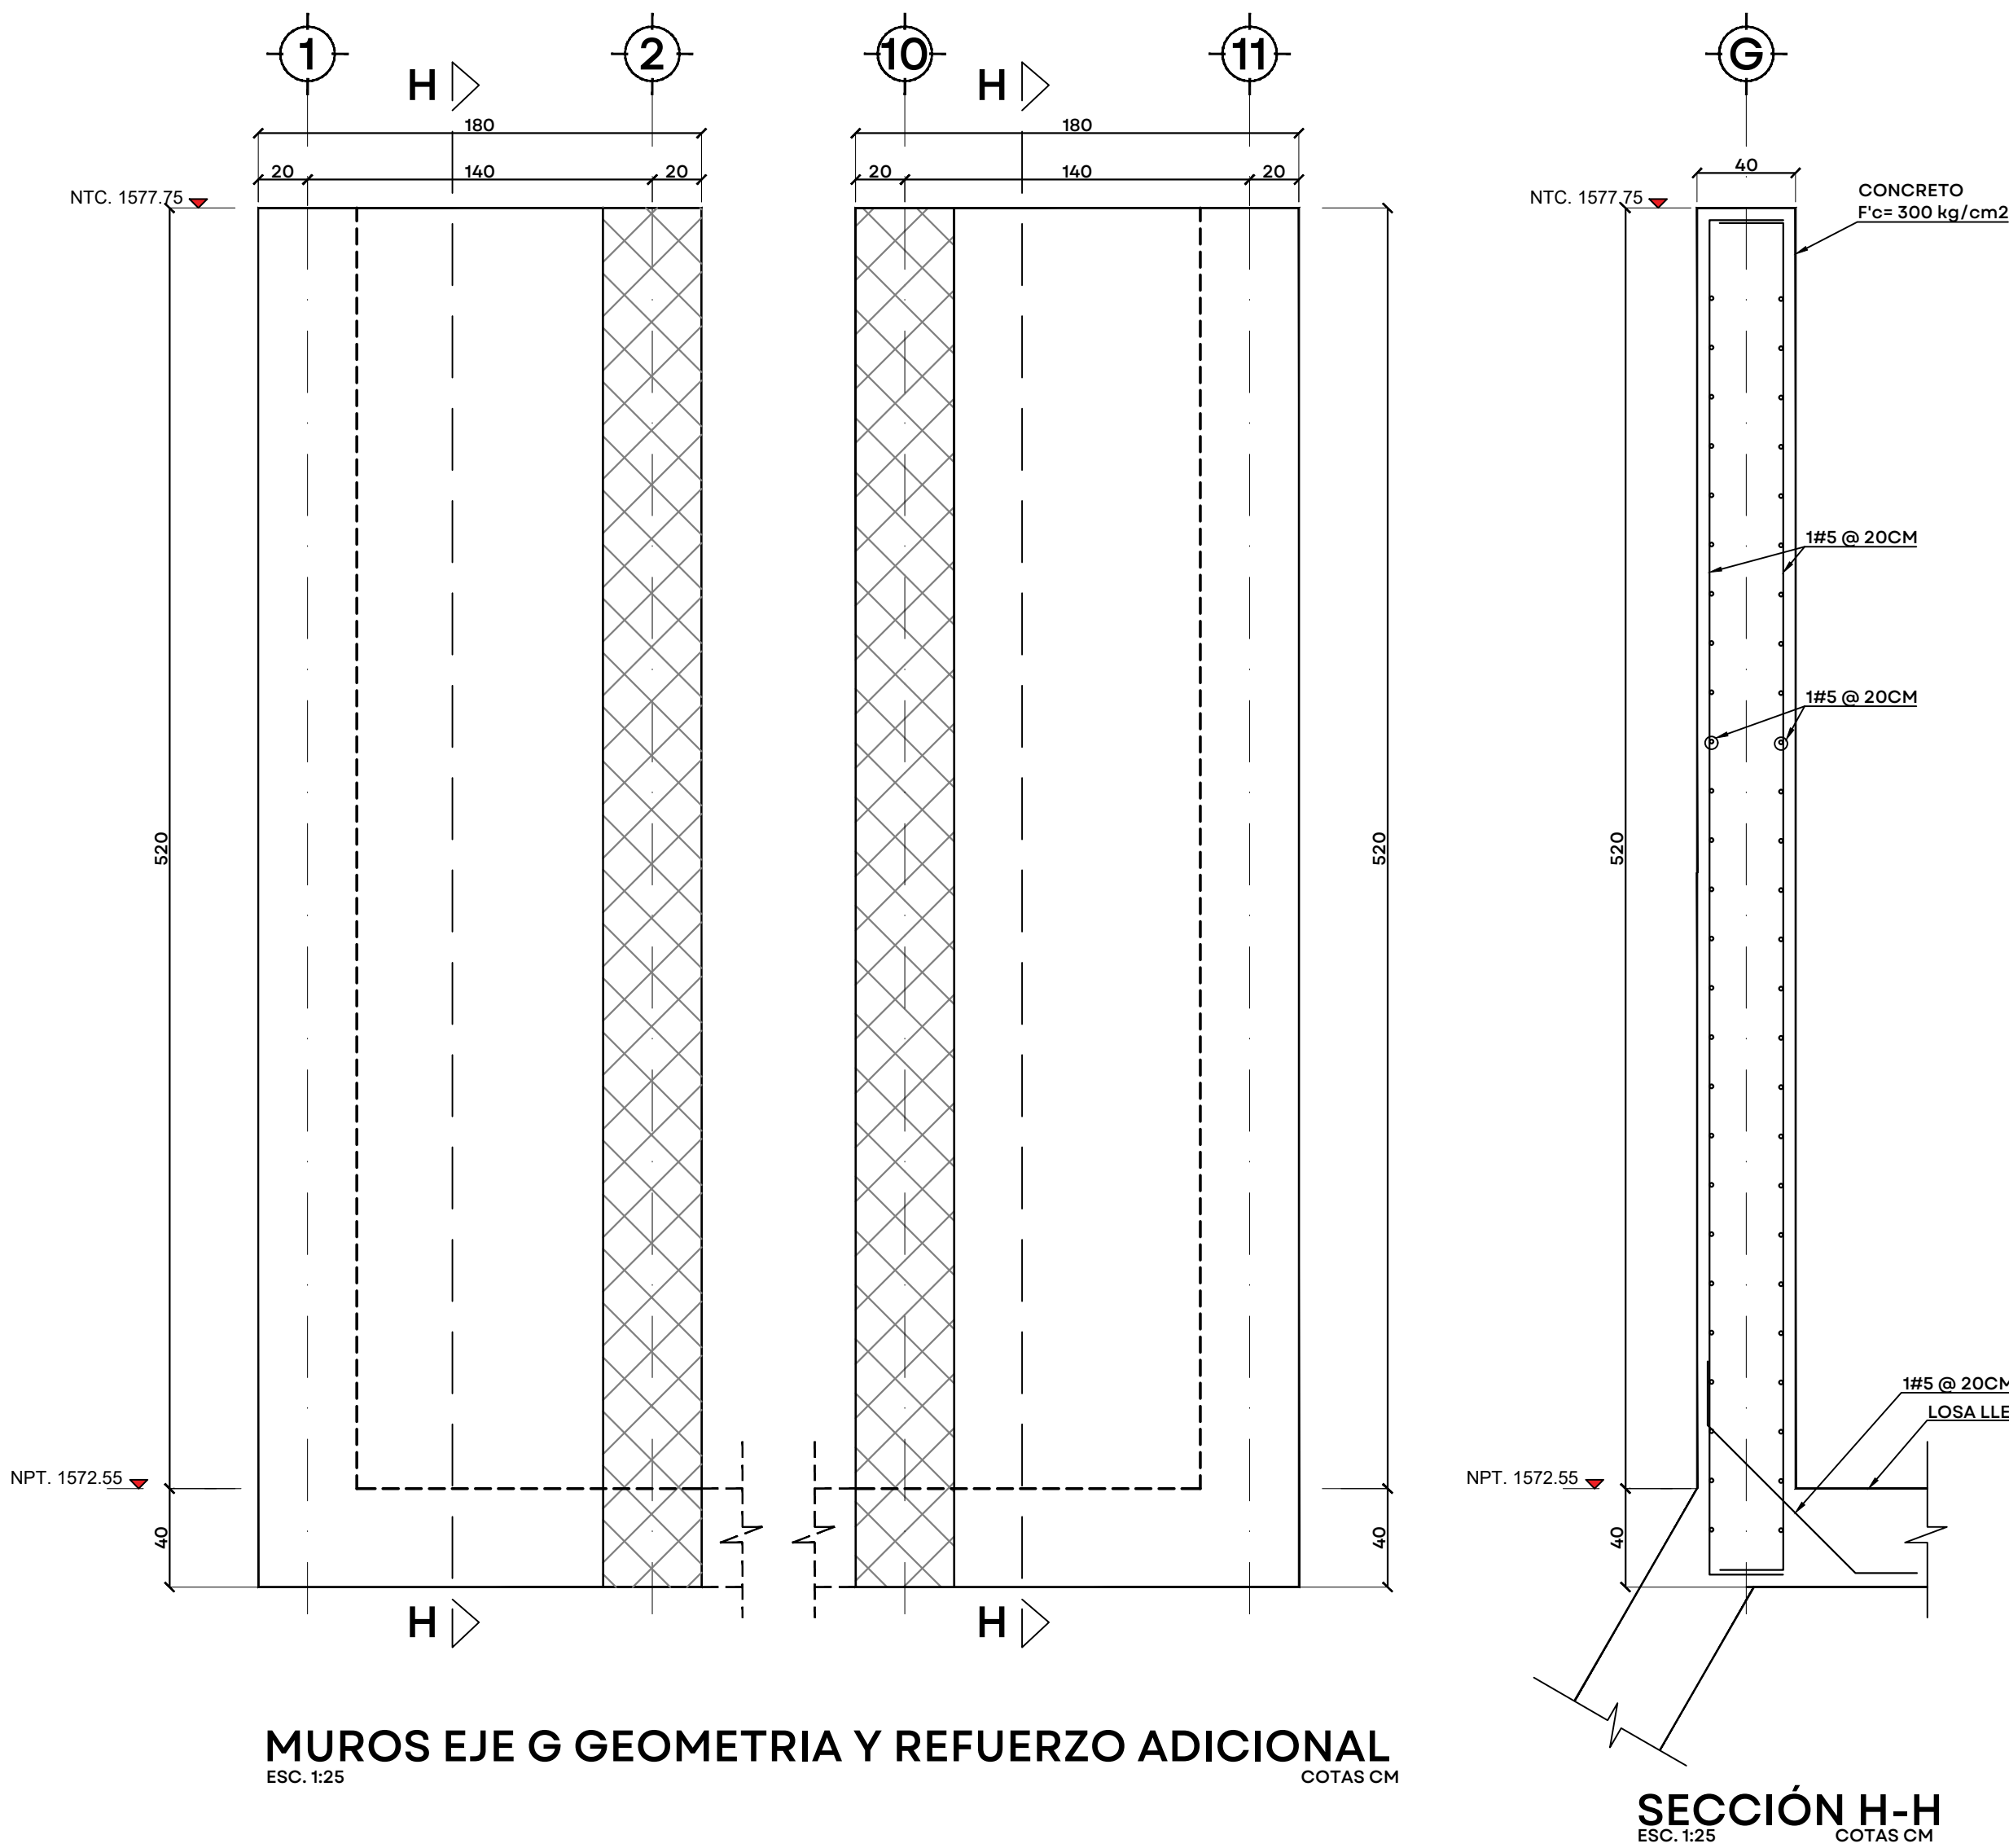

JALISCO
GOBIERNO DEL ESTADO

UBICACIÓN



NOTAS:

AUTORIZACIÓN:

Ing. Joel Iván Zúñiga Gosálvez
Director General de Proyectos de Ingeniería

Ing. José Ramón González Suárez
Dir. de Proyectos Estructurales

DATOS GENERALES

Localización: Miravalle
Municipio: Guadalajara, Jal.

PROYECTO:

Construcción de módulo de floculación y sedimentación de la
unidad número 1 para la ampliación de la planta potabilizadora
número 1 "PP1 Miravalle", en el municipio de Guadalajara,
Jalisco.

CONTENIDO:

Detalle Muros Eje G

ESCALA:

Indicada

FECHA:

Julio 2026


CLAVE DE PLANO:

EST-08




Infraestructura
y Obra Pública


S I O P - E - H I D - O B - L P - 0 4 5 7 - 2 0 2 6

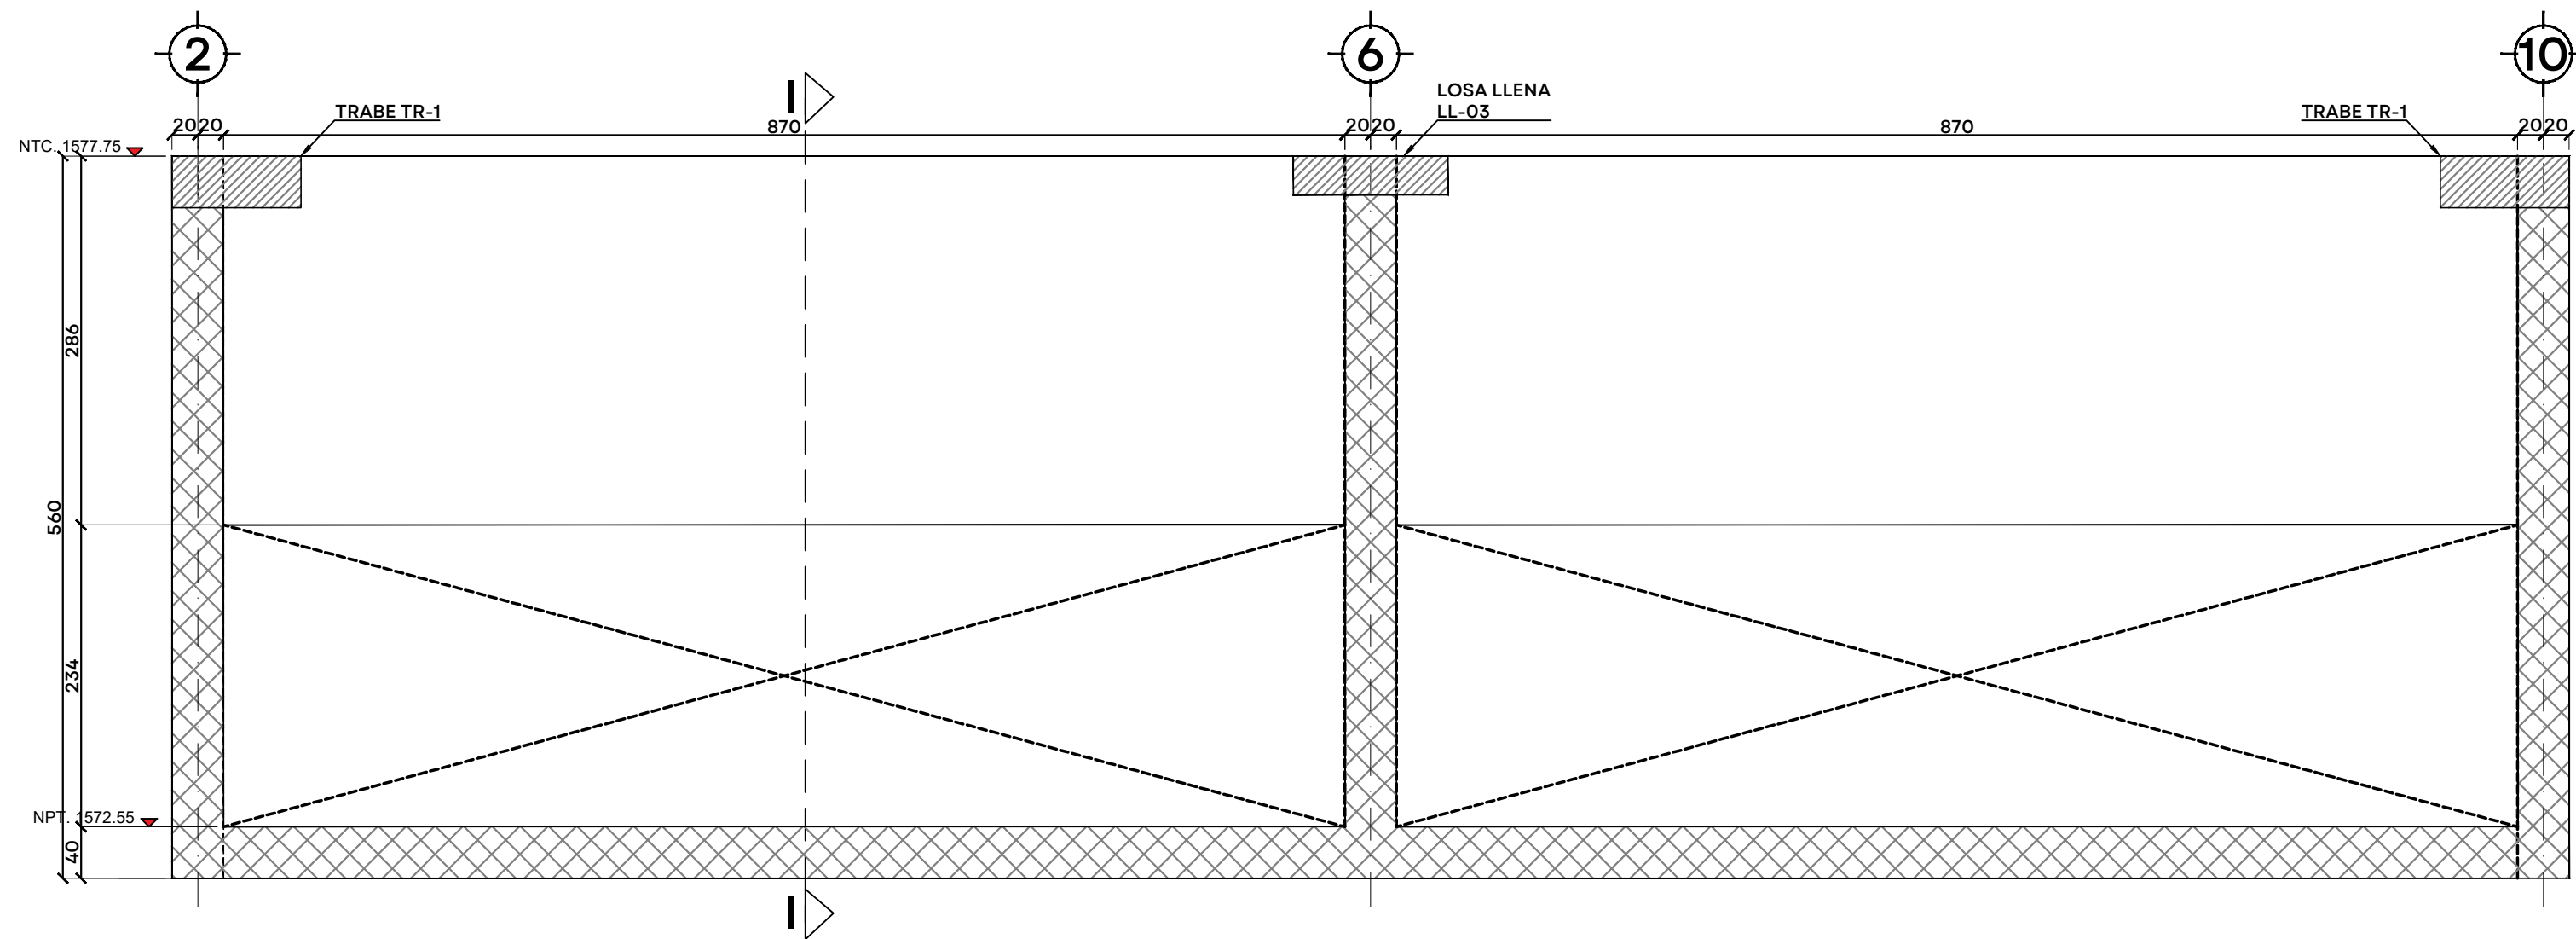


MURO EJE H GEOMETRIA Y REFUERZO ADICIONAL
ESC. 1:50 COTAS CM

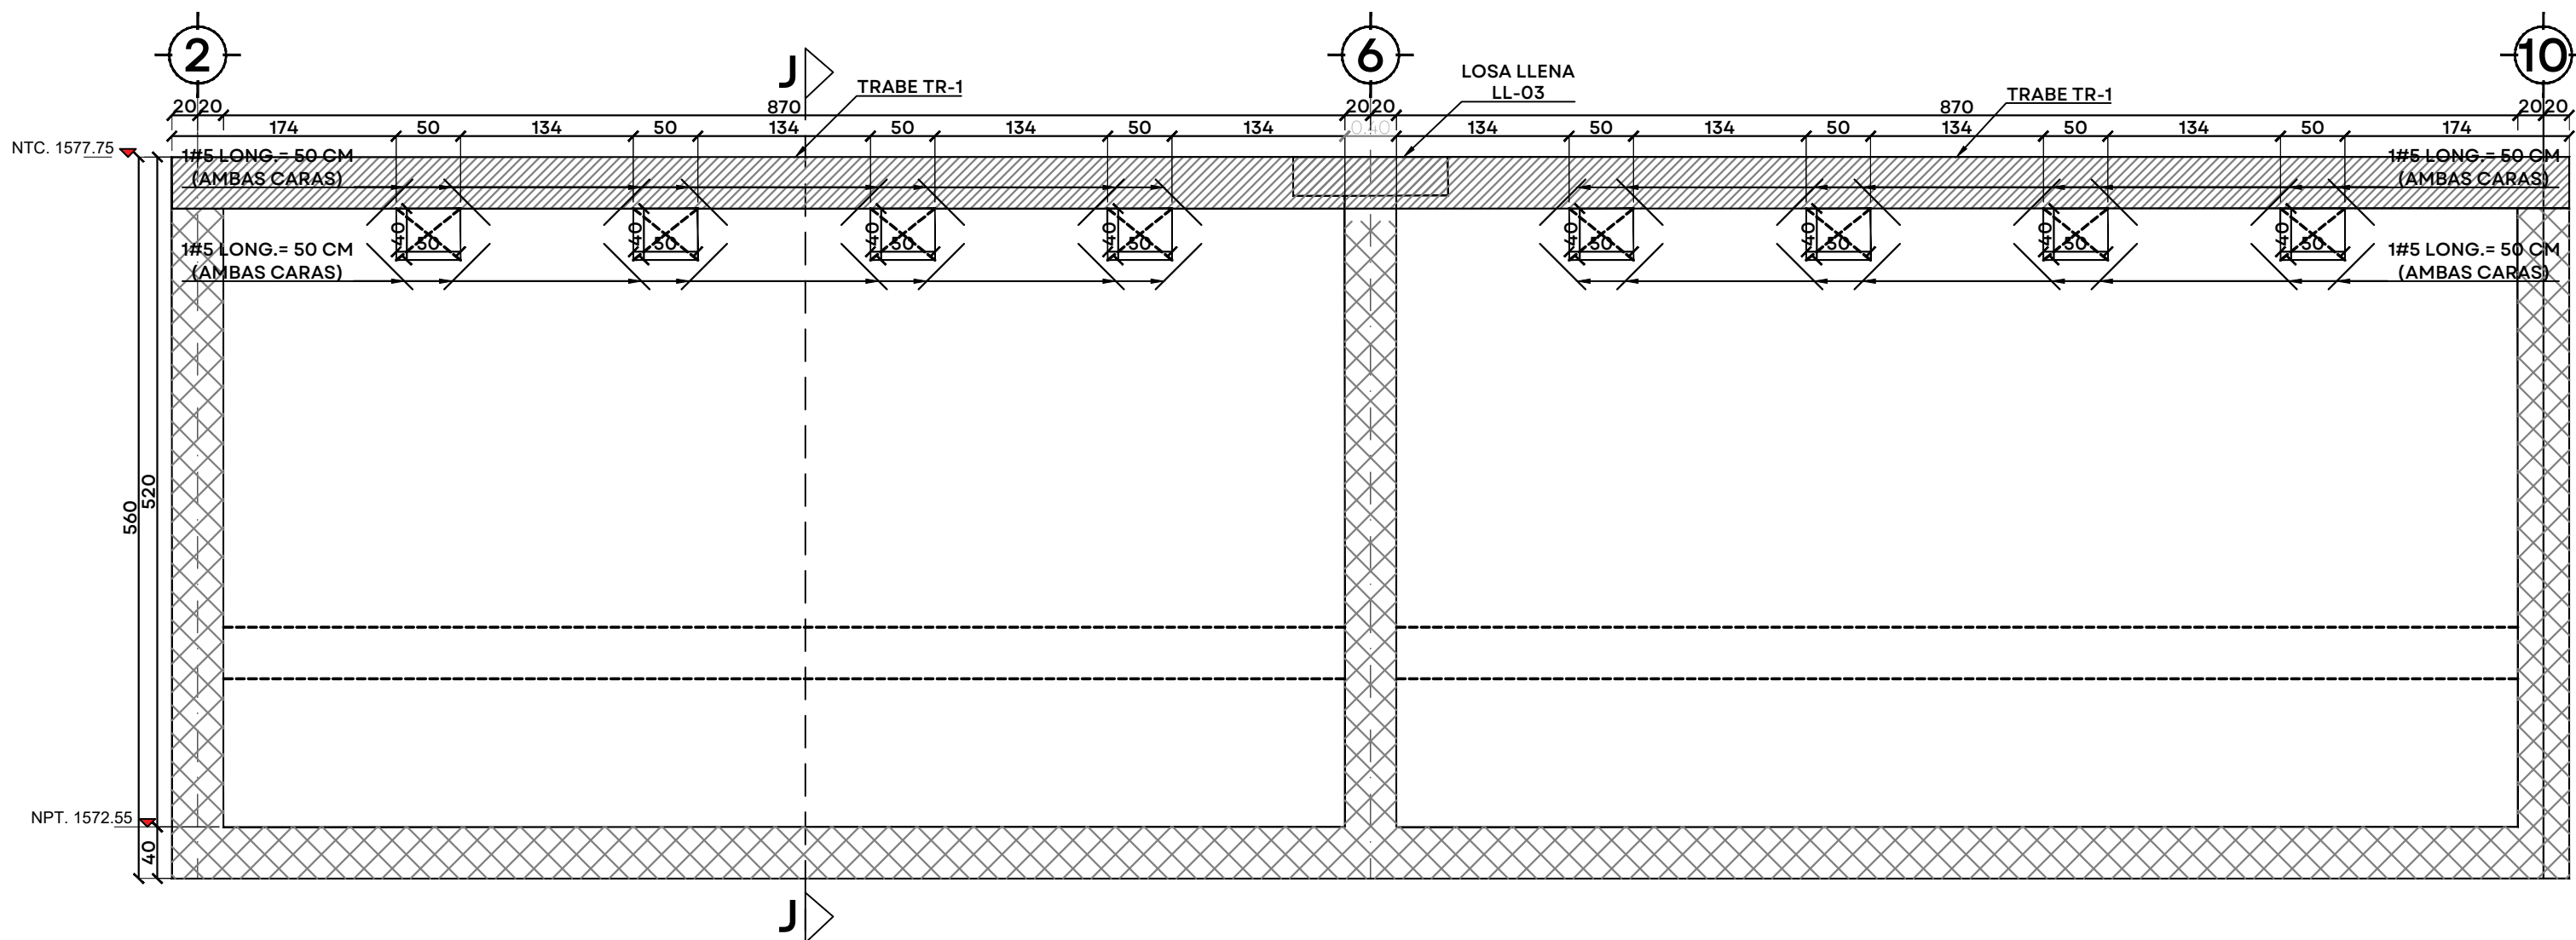

MURO EJE I GEOMETRIA Y REFUERZO ADICIONAL
ESC. 1:50 COTAS CM

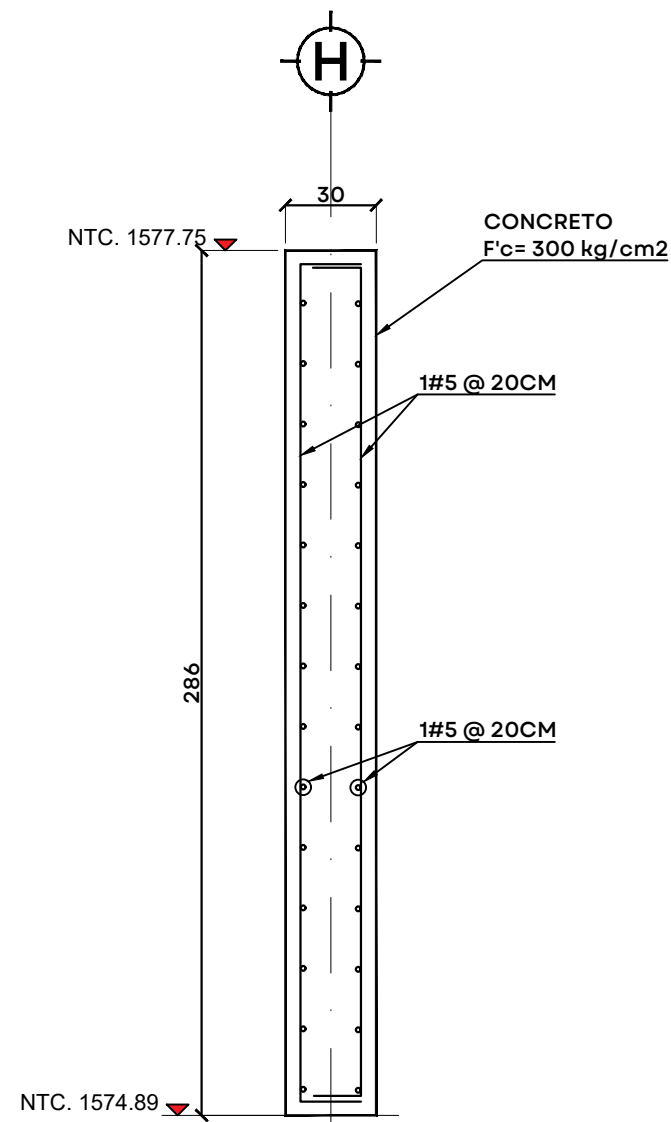

SECCIÓN I-I
ESC. 1:25 COTAS CM

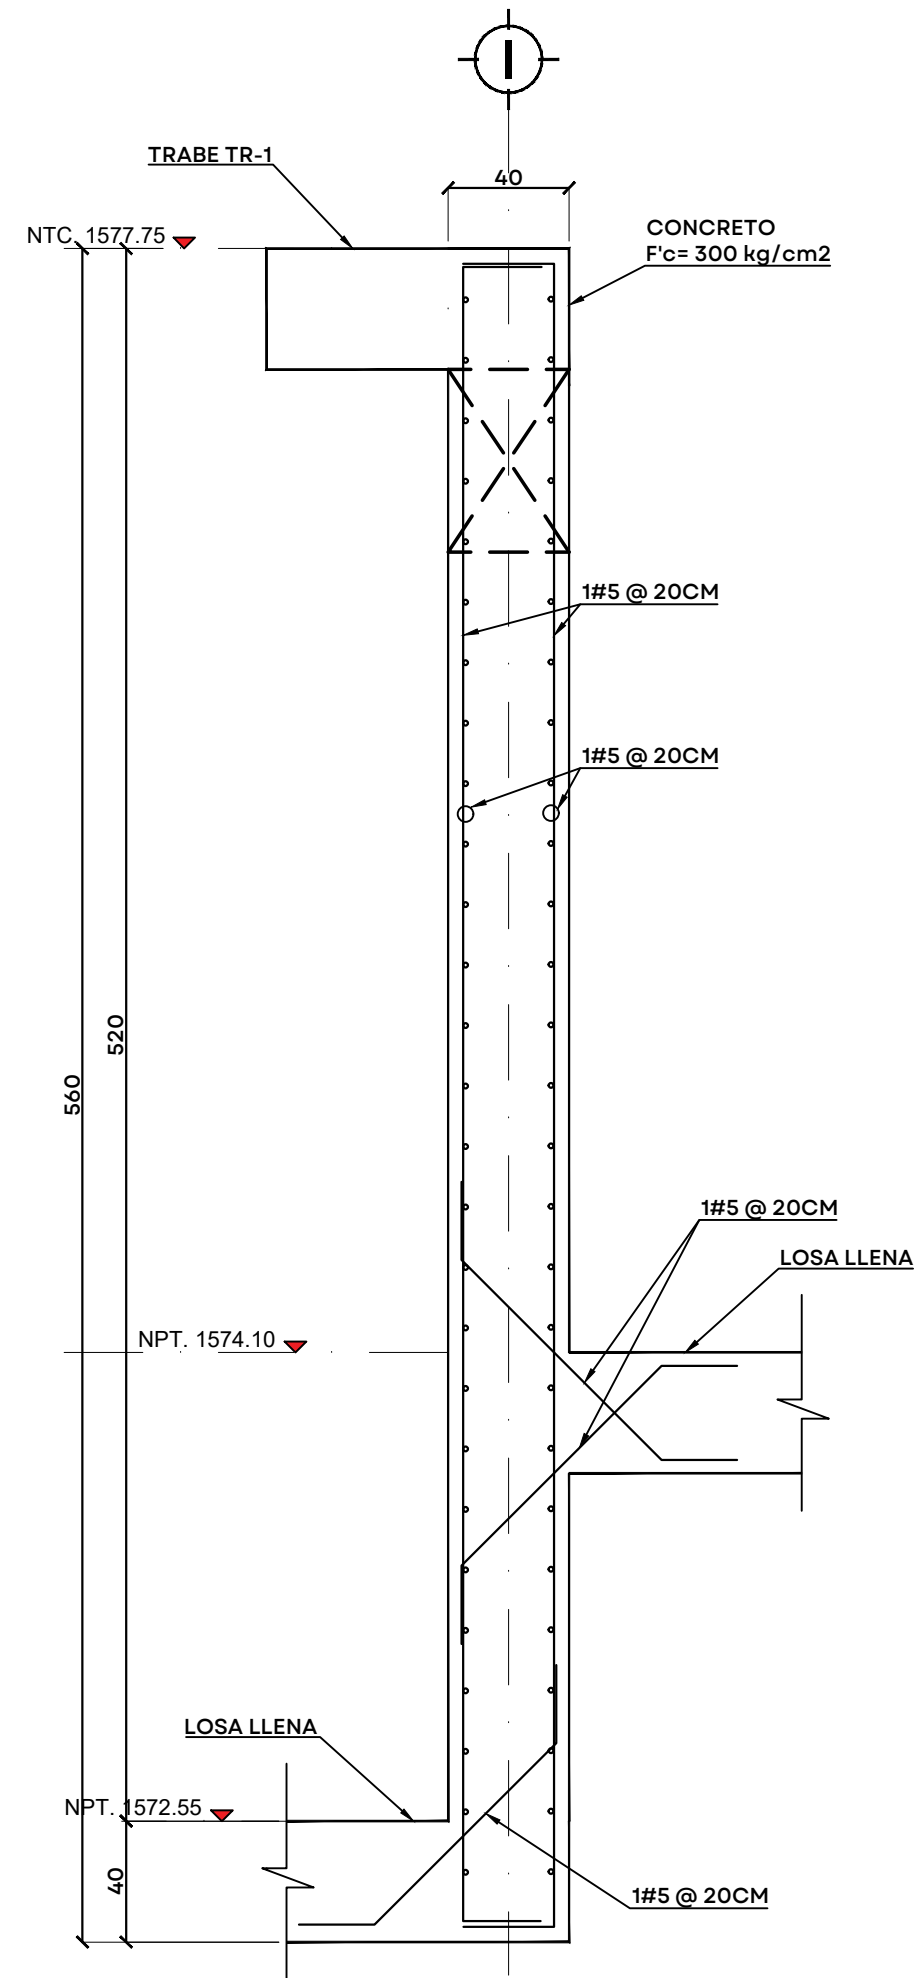

SECCIÓN J-J
ESC. 1:25 COTAS CM



UBICACIÓN

NOTAS:

AUTORIZACIÓN:

Ing. Joel Iván Zúñiga Gosálvez
Director General de Proyectos de Ingeniería

Ing. José Ramón González Suárez
Dir. de Proyectos Estructurales

DATOS GENERALES

Localización: Miravalle
Municipio: Guadalajara, Jal.

PROYECTO:

Construcción de módulo de floculación y sedimentación de la
unidad número 1 para la ampliación de la planta potabilizadora
número 1 "PPI Miravalle", en el municipio de Guadalajara,
Jalisco.

CONTENIDO:

Detalle Muros Eje H y Eje I

ESCALA:

Indicada


FECHA:

Julio 2026


CLAVE DE PLANO:

EST-09




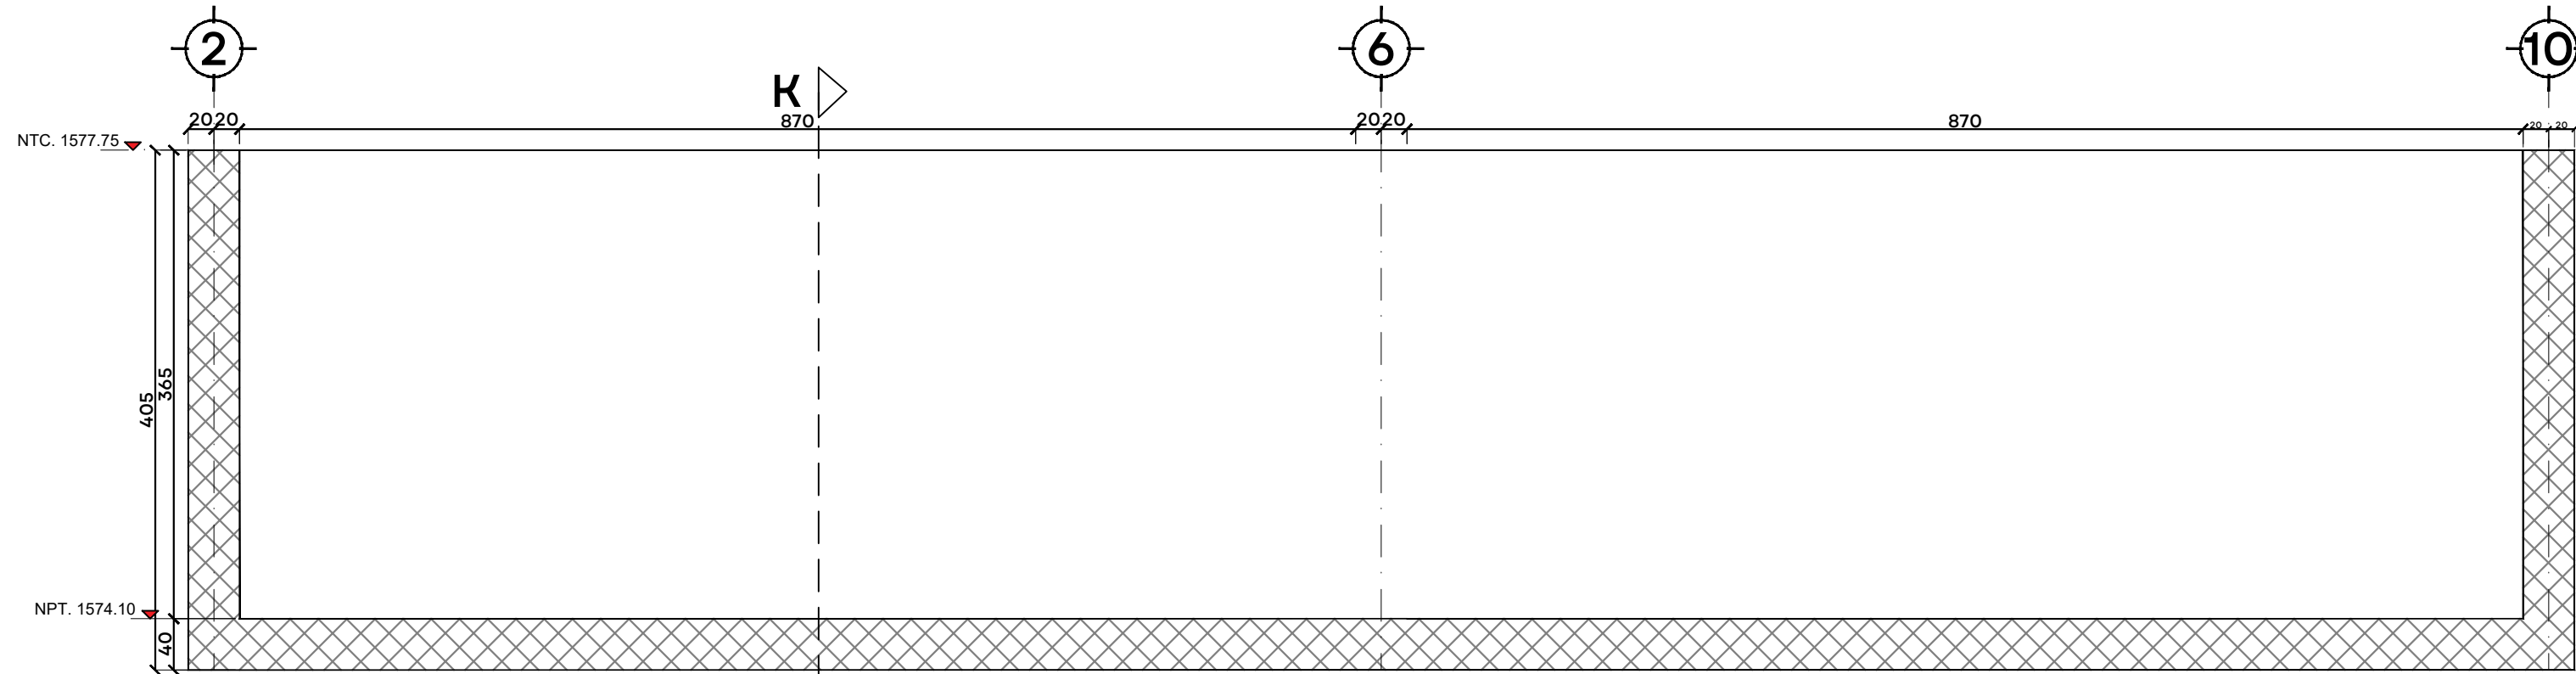


MURO EJE J GEOMETRIA Y REFUERZO ADICIONAL
ESC. 1:50 COTAS CM

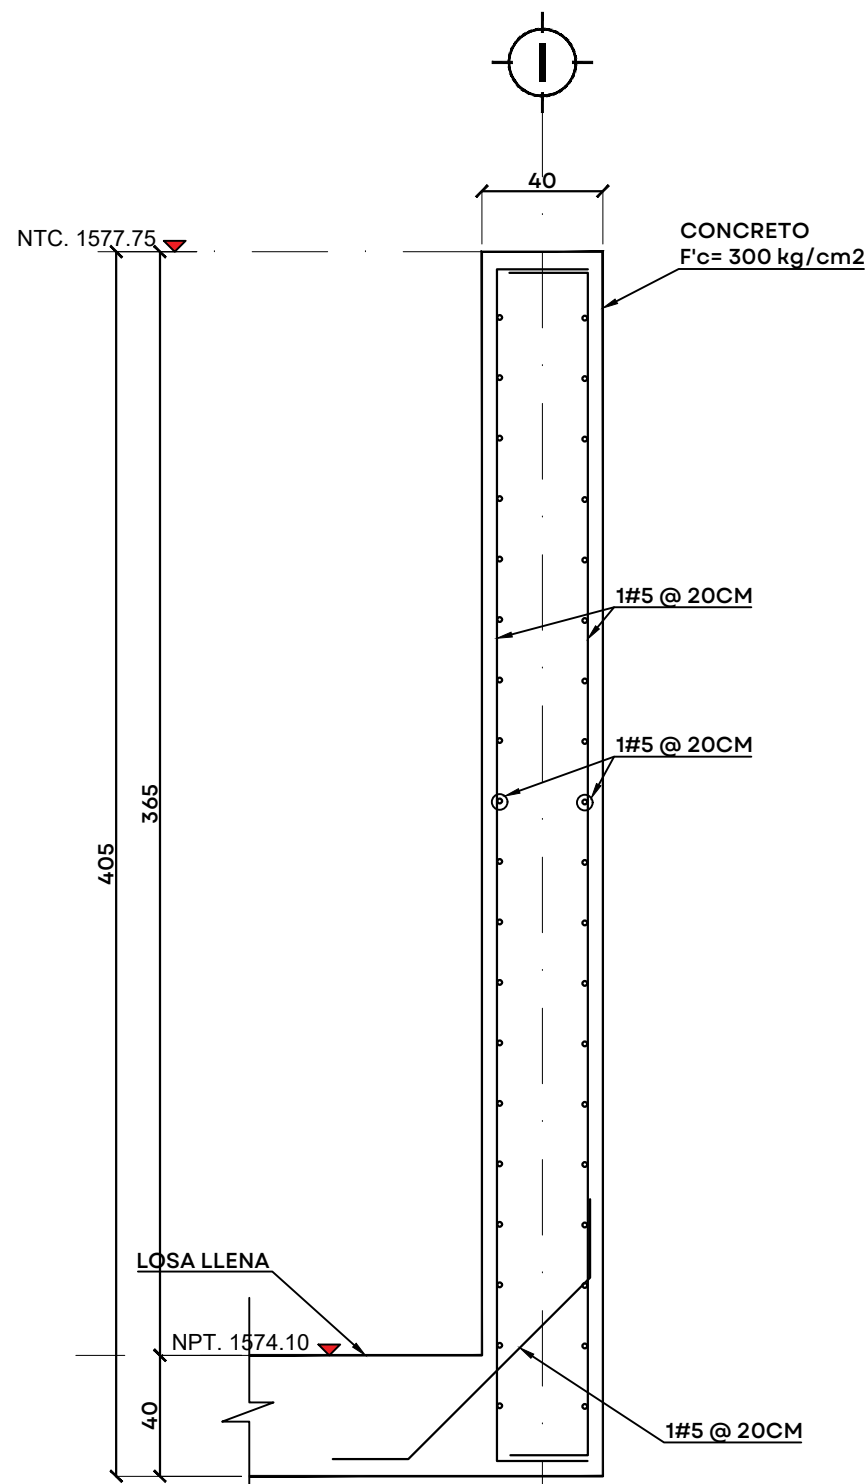

SECCIÓN K-K
ESC. 1:25 COTAS CM

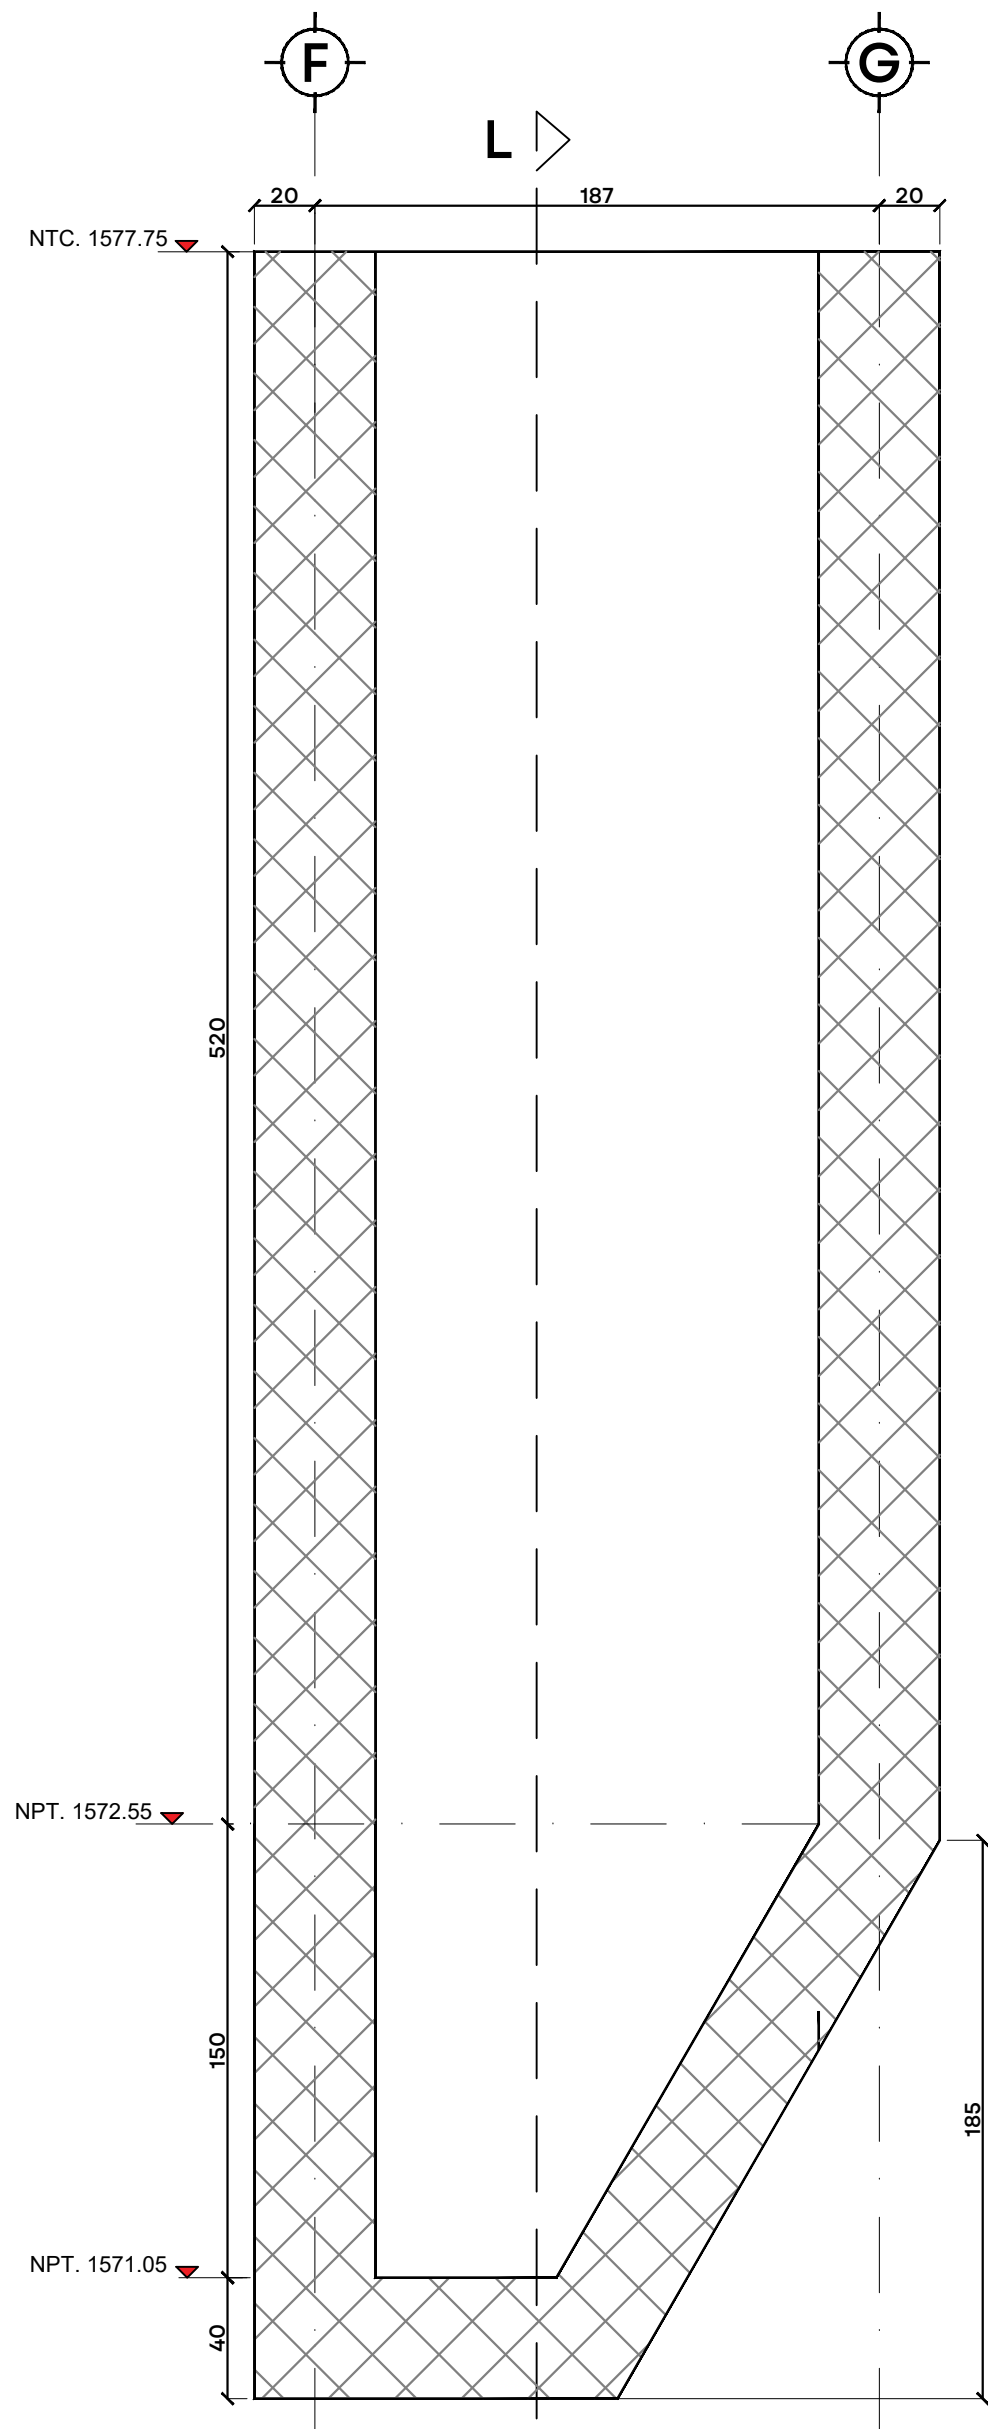

MURO EJE 1 Y 11, GEOMETRIA Y REFUERZO ADICIONAL
ESC. 1:25 COTAS CM

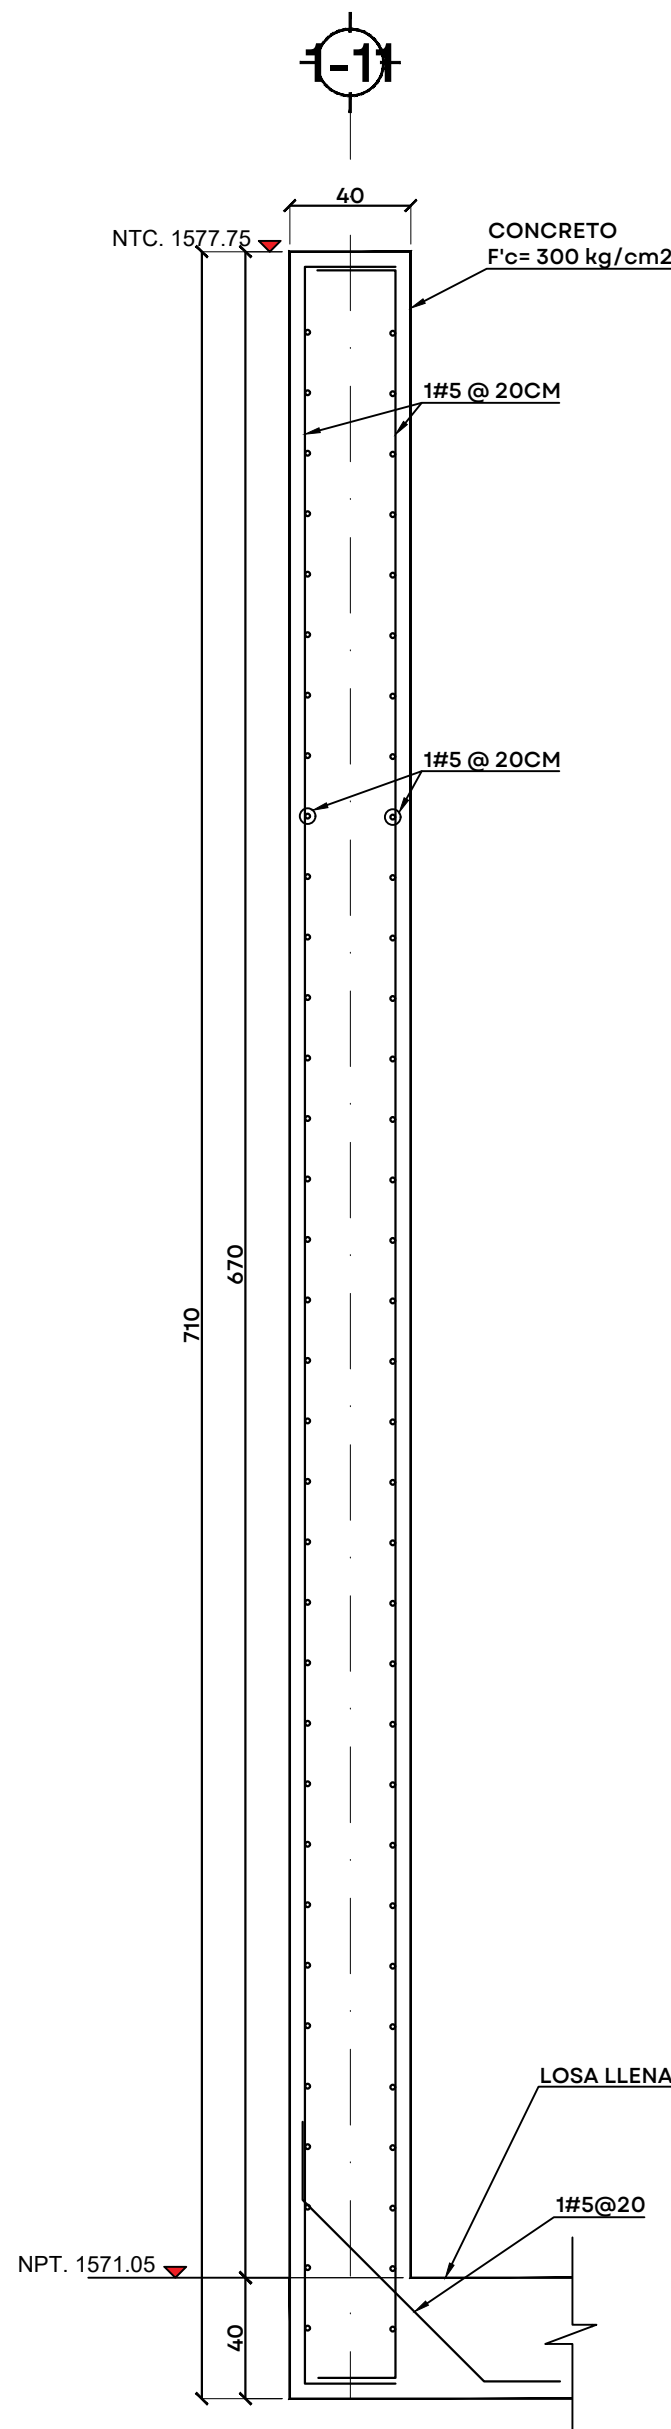

SECCIÓN L-L
ESC. 1:25 COTAS CM



NOTAS:

AUTORIZACIÓN:

Ing. Joel Iván Zúñiga Gosálvez
Director General de Proyectos de Ingeniería

Ing. José Ramón González Suárez
Dir. de Proyectos Estructurales

DATOS GENERALES

Localización: Miravalle
Municipio: Guadalajara, Jal.

PROYECTO:

Construcción de módulo de floculación y sedimentación de la unidad número 1 para la ampliación de la planta potabilizadora número 1 "PPI Miravalle", en el municipio de Guadalajara, Jalisco.

CONTENIDO:


Detalle Muros Eje J y Eje 1

ESCALA: Indicada

FECHA: Julio 2026


CLAVE DE PLANO: EST-10



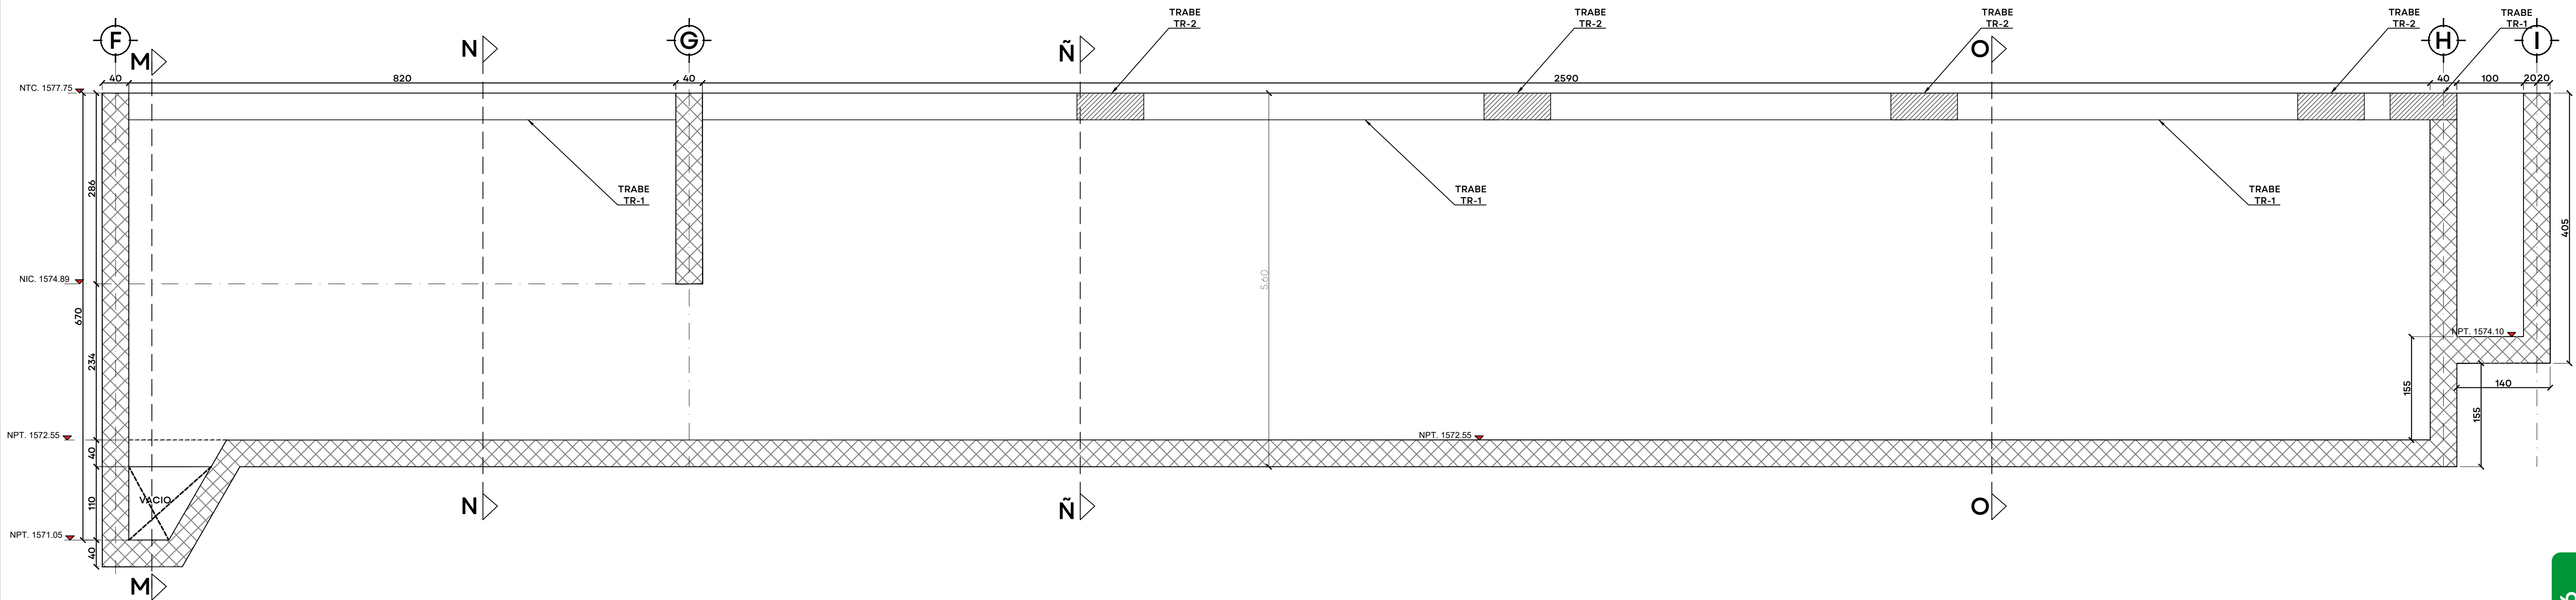


MURO EJE 2 Y 10, GEOMETRIA Y REFUERZO ADICIONAL

ESC. 1:50 COTAS CM

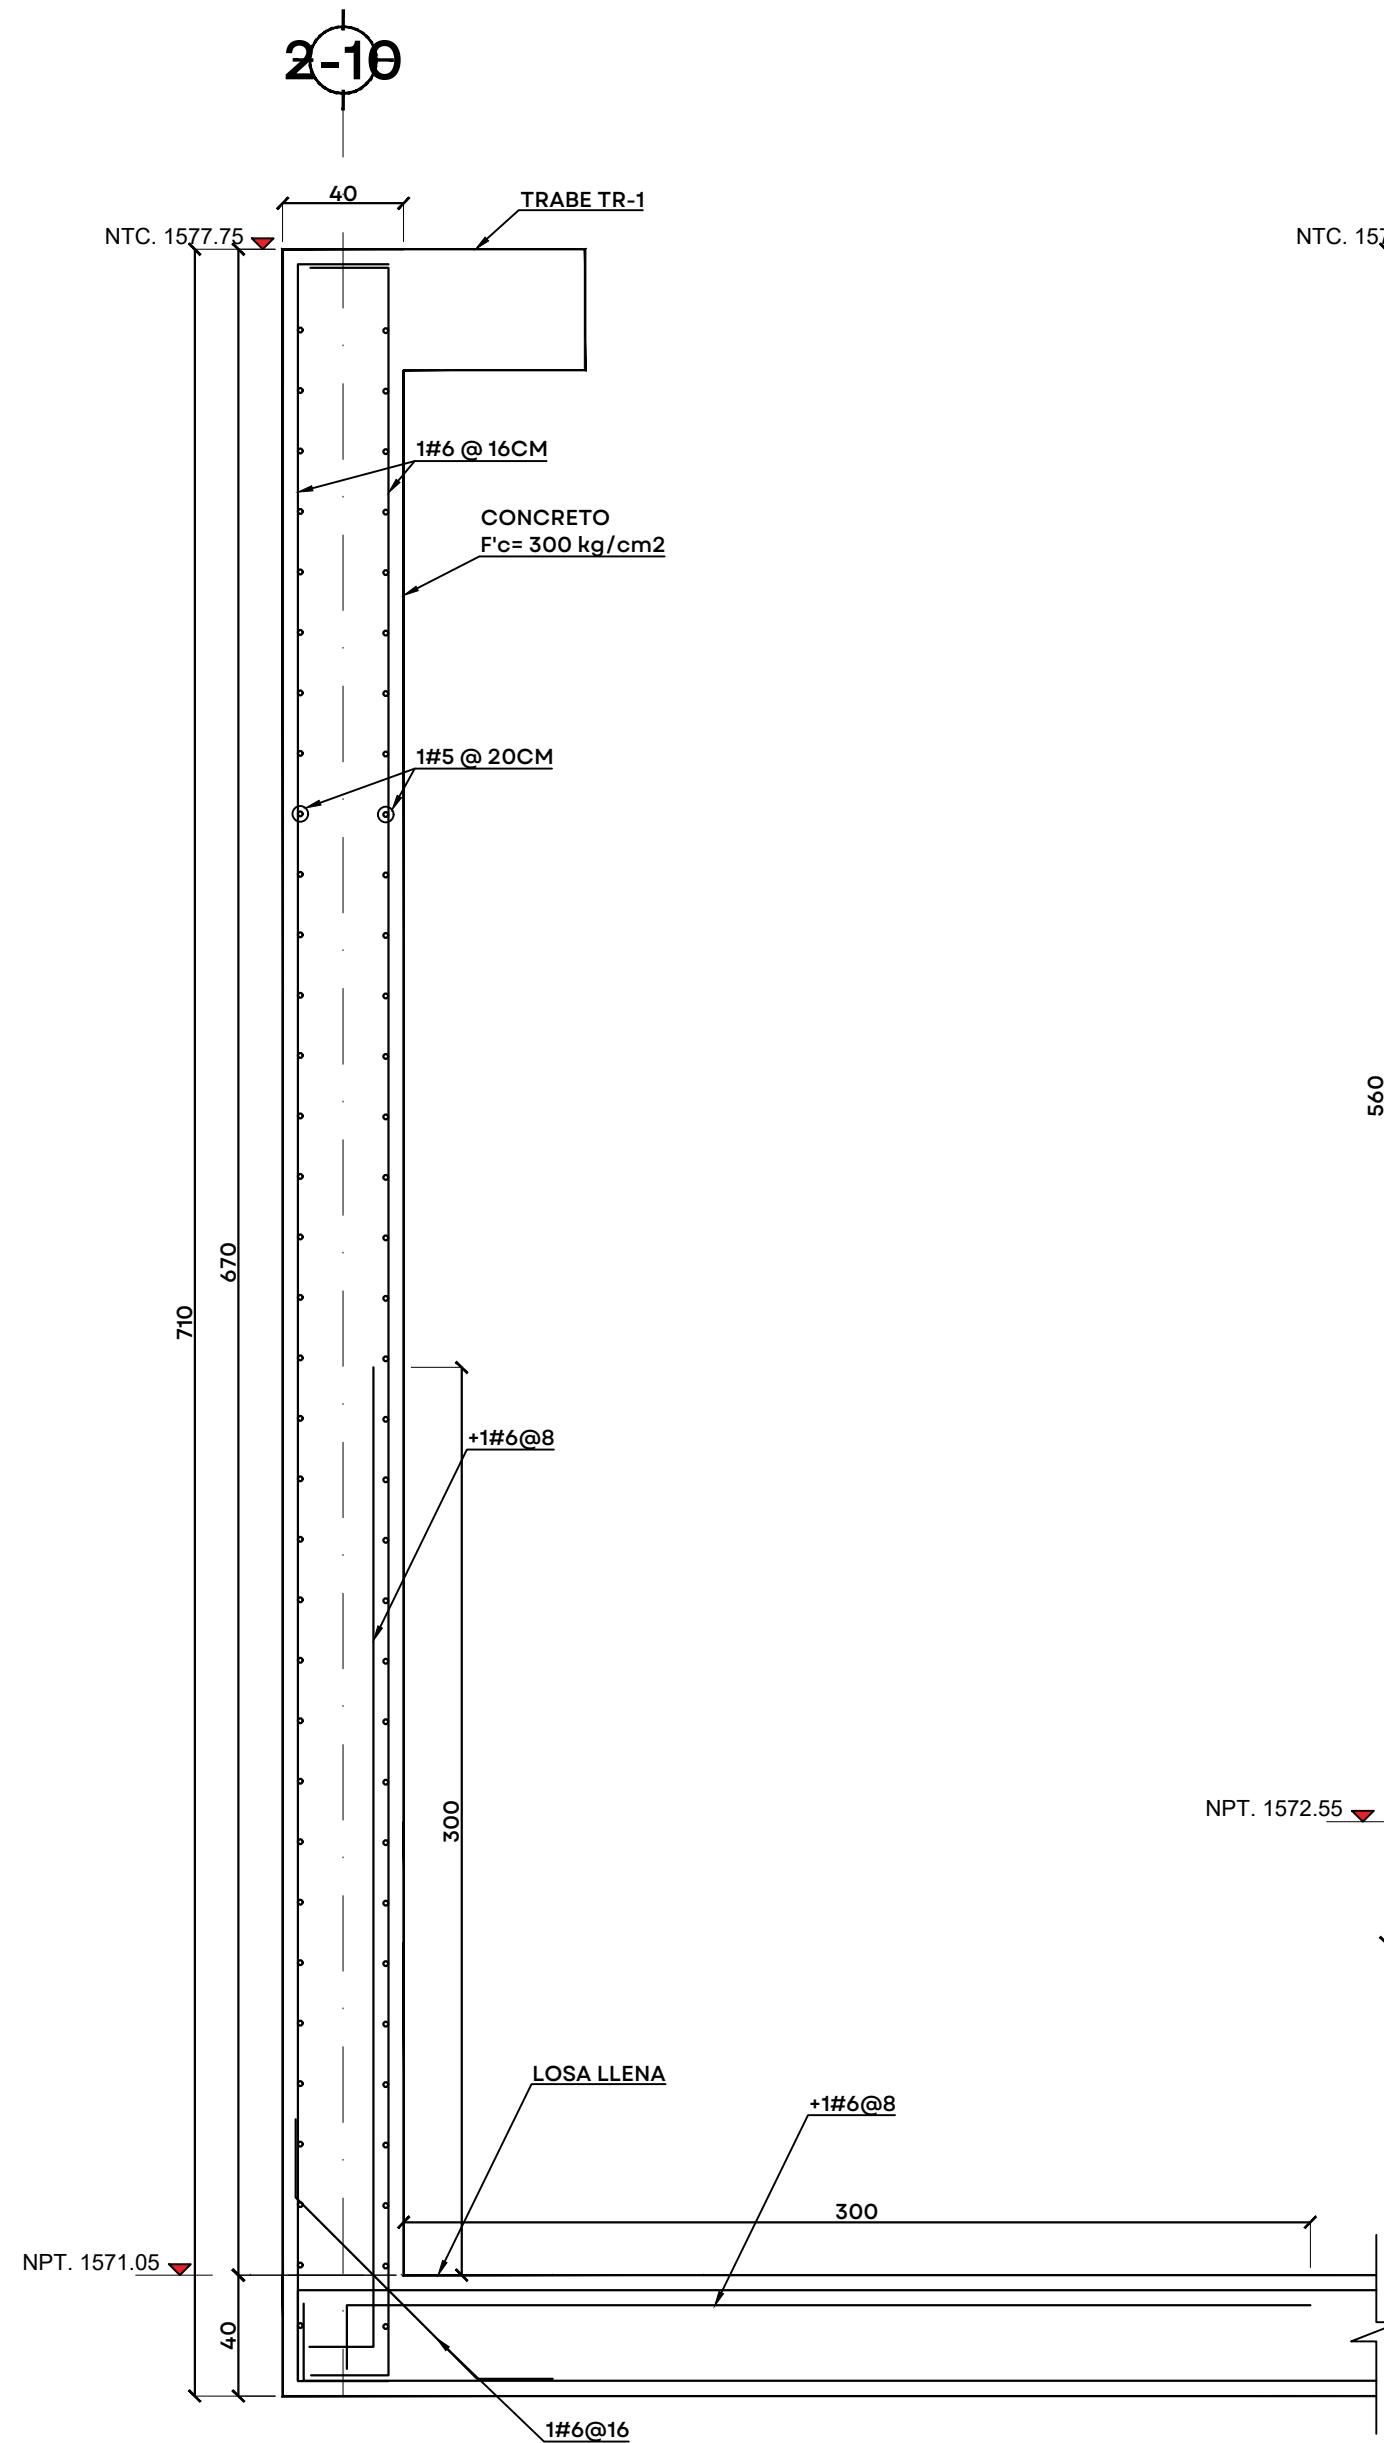


SECCIÓN M-M

ESC. 1:25 COTAS CM

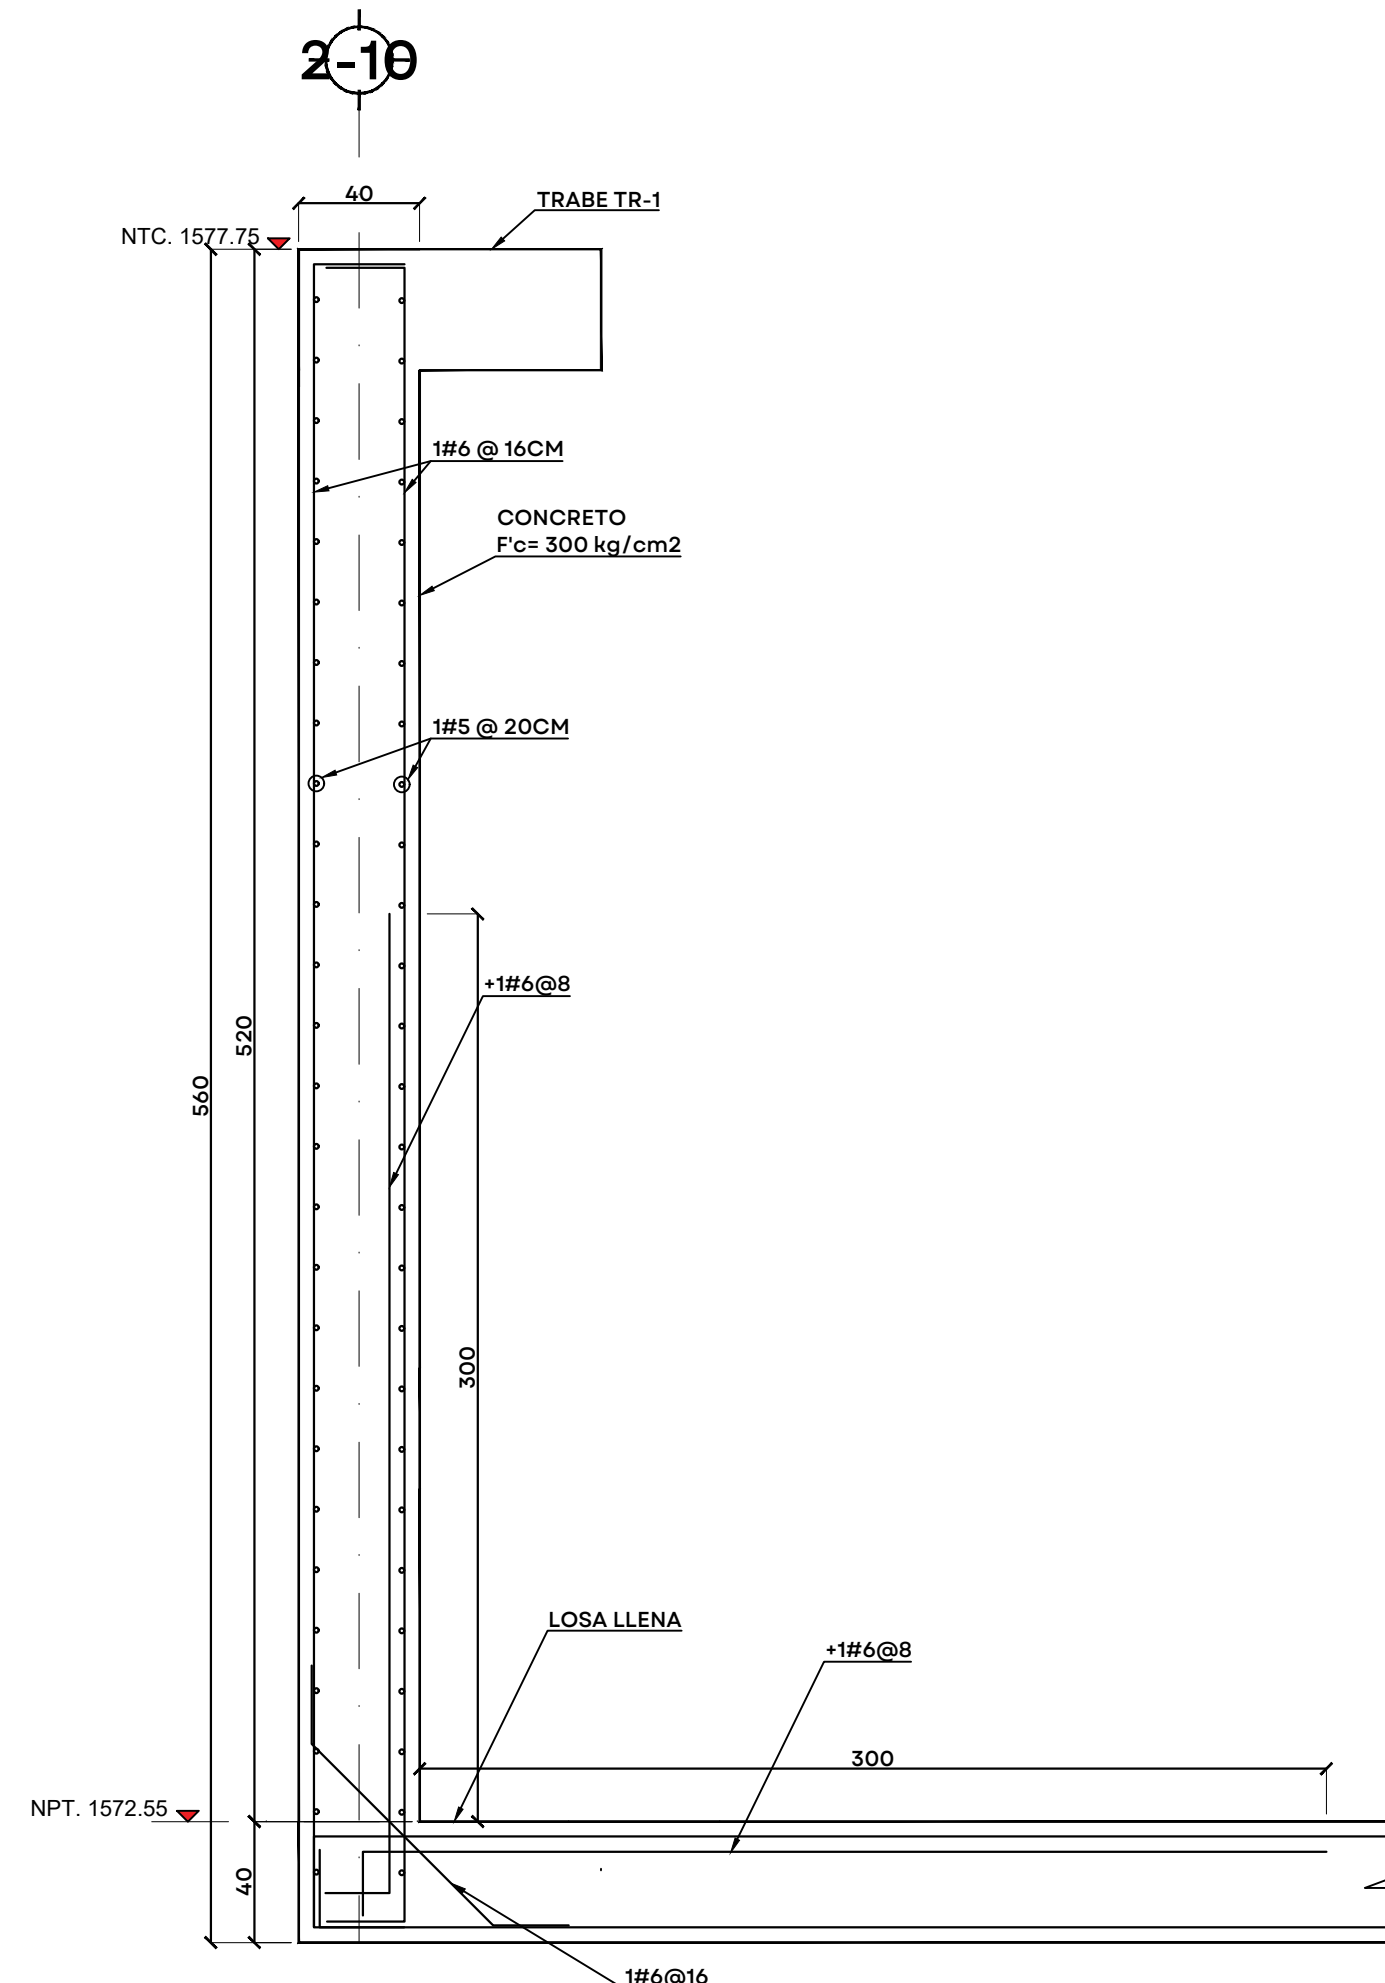


SECCIÓN N-N

ESC. 1:25 COTAS CM

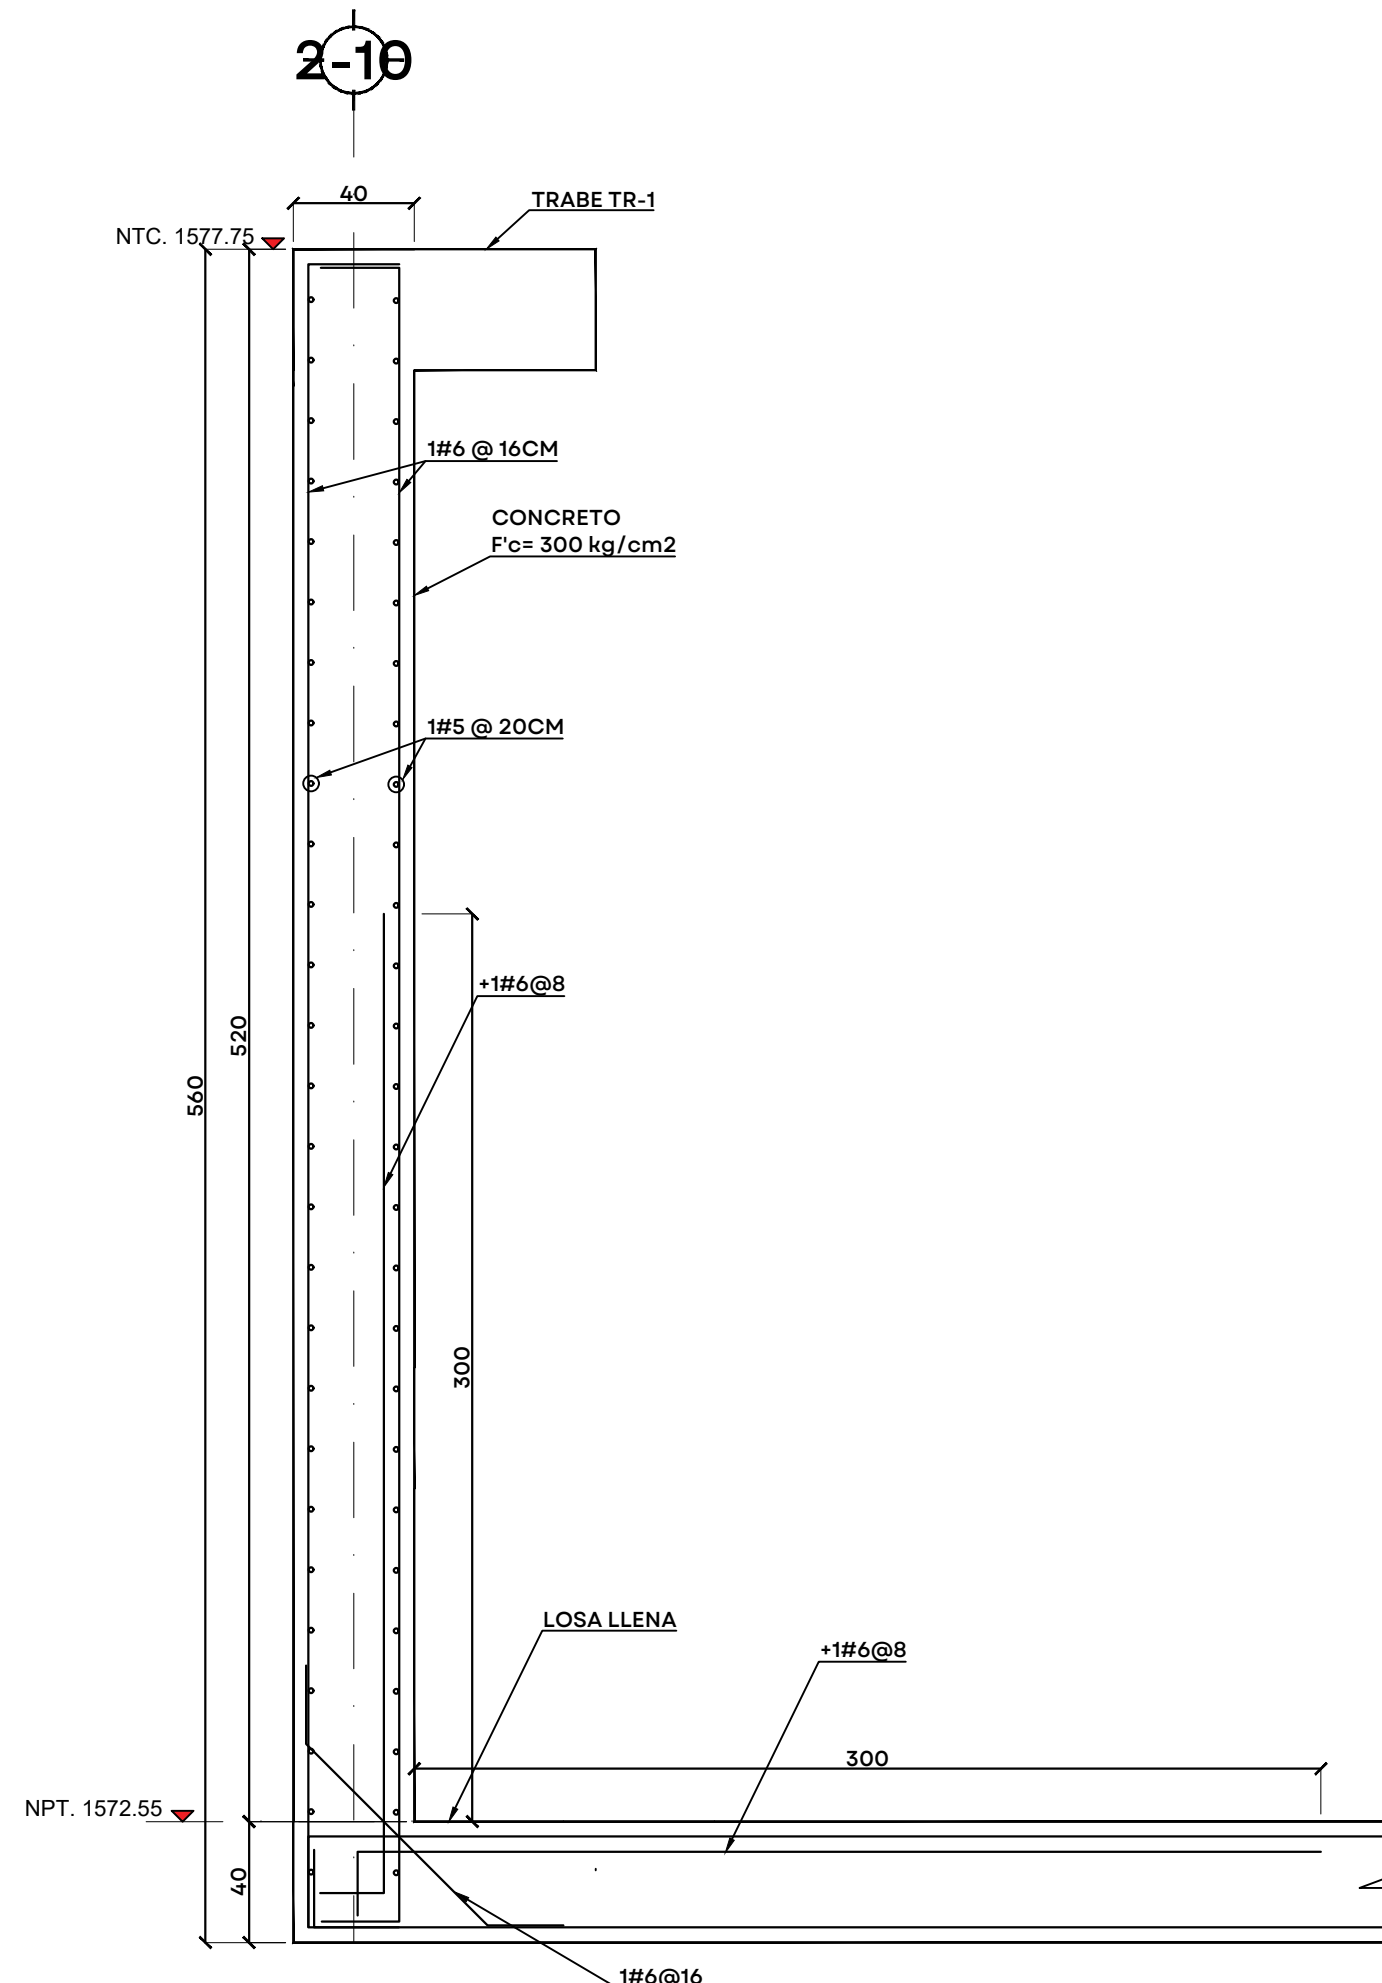

SECCIÓN Ñ-Ñ

ESC. 1:25 COTAS CM

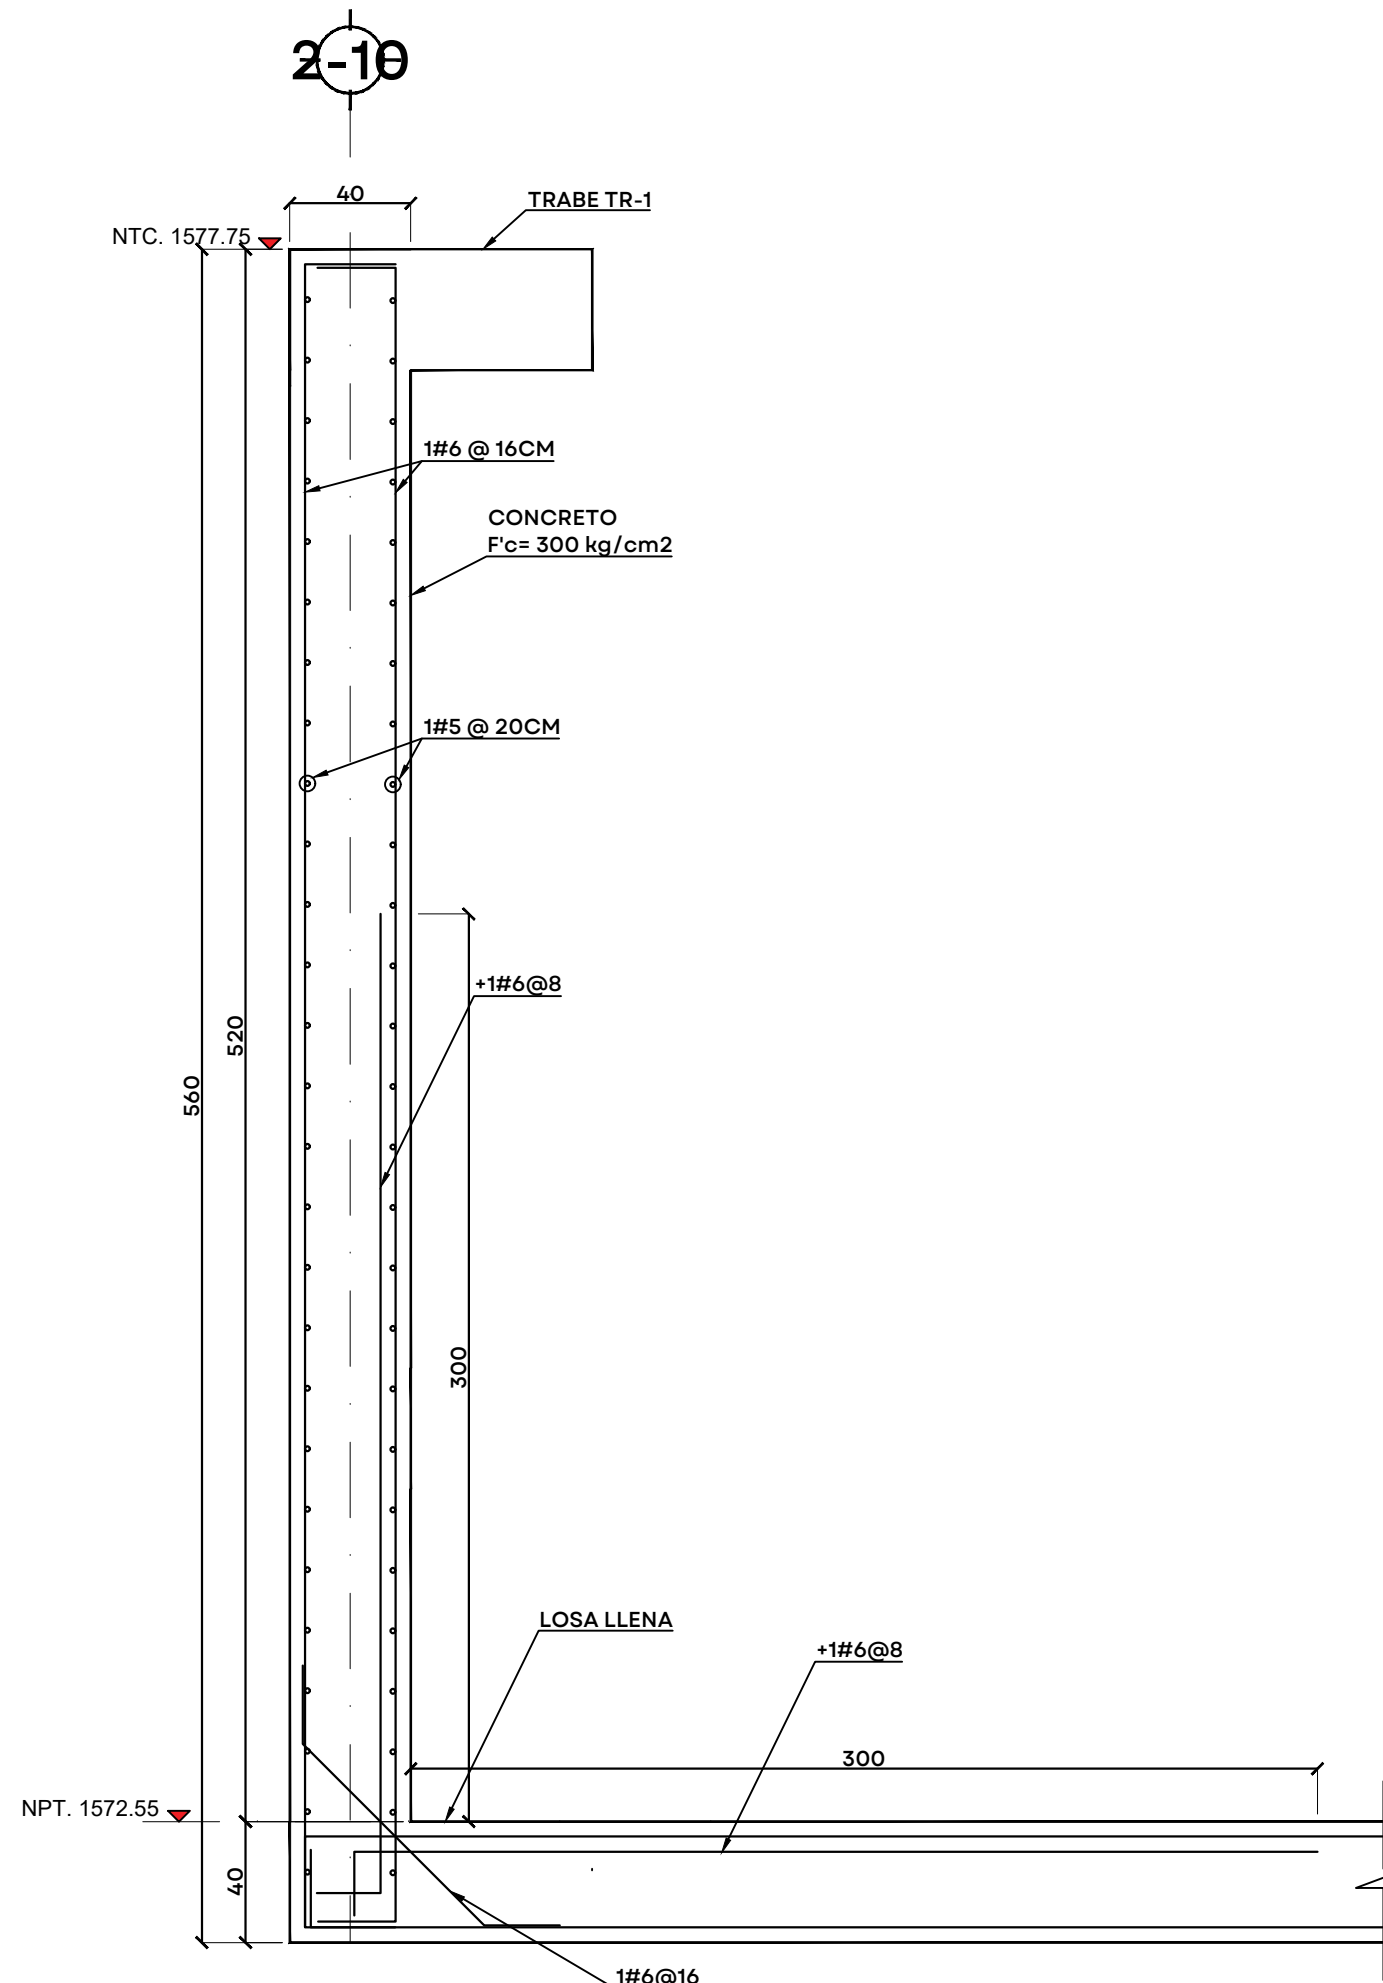


SECCIÓN O-O

ESC. 1:25 COTAS CM



JALISCO
GOBIERNO DEL ESTADO

UBICACIÓN

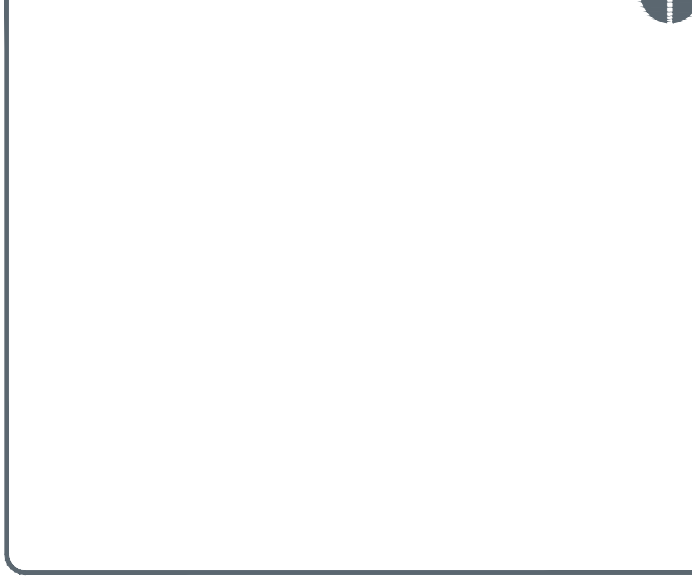

NOTAS:

AUTORIZACIÓN:

Ing. Joel Iván Zúñiga Gosalvez
Director General de Proyectos de Ingeniería

Ing. José Ramón González Suárez
Dir. de Proyectos Estructurales

DATOS GENERALES

Localización: Miravalle
Municipio: Guadalajara, Jal.

PROYECTO:

Construcción de módulo de floculación y sedimentación de la unidad número 1 para la ampliación de la planta potabilizadora número 1 "PPI Miravalle", en el municipio de Guadalajara, Jalisco.

CONTENIDO:

Detalle Muros Eje 2 y Eje 10

ESCALA:

Indicada

FECHA:


Julio 2026

CLAVE DE PLANO:


EST-11



S I O P - E - H I D - O B - L P - 0 4 5 7 - 2 0 2 6

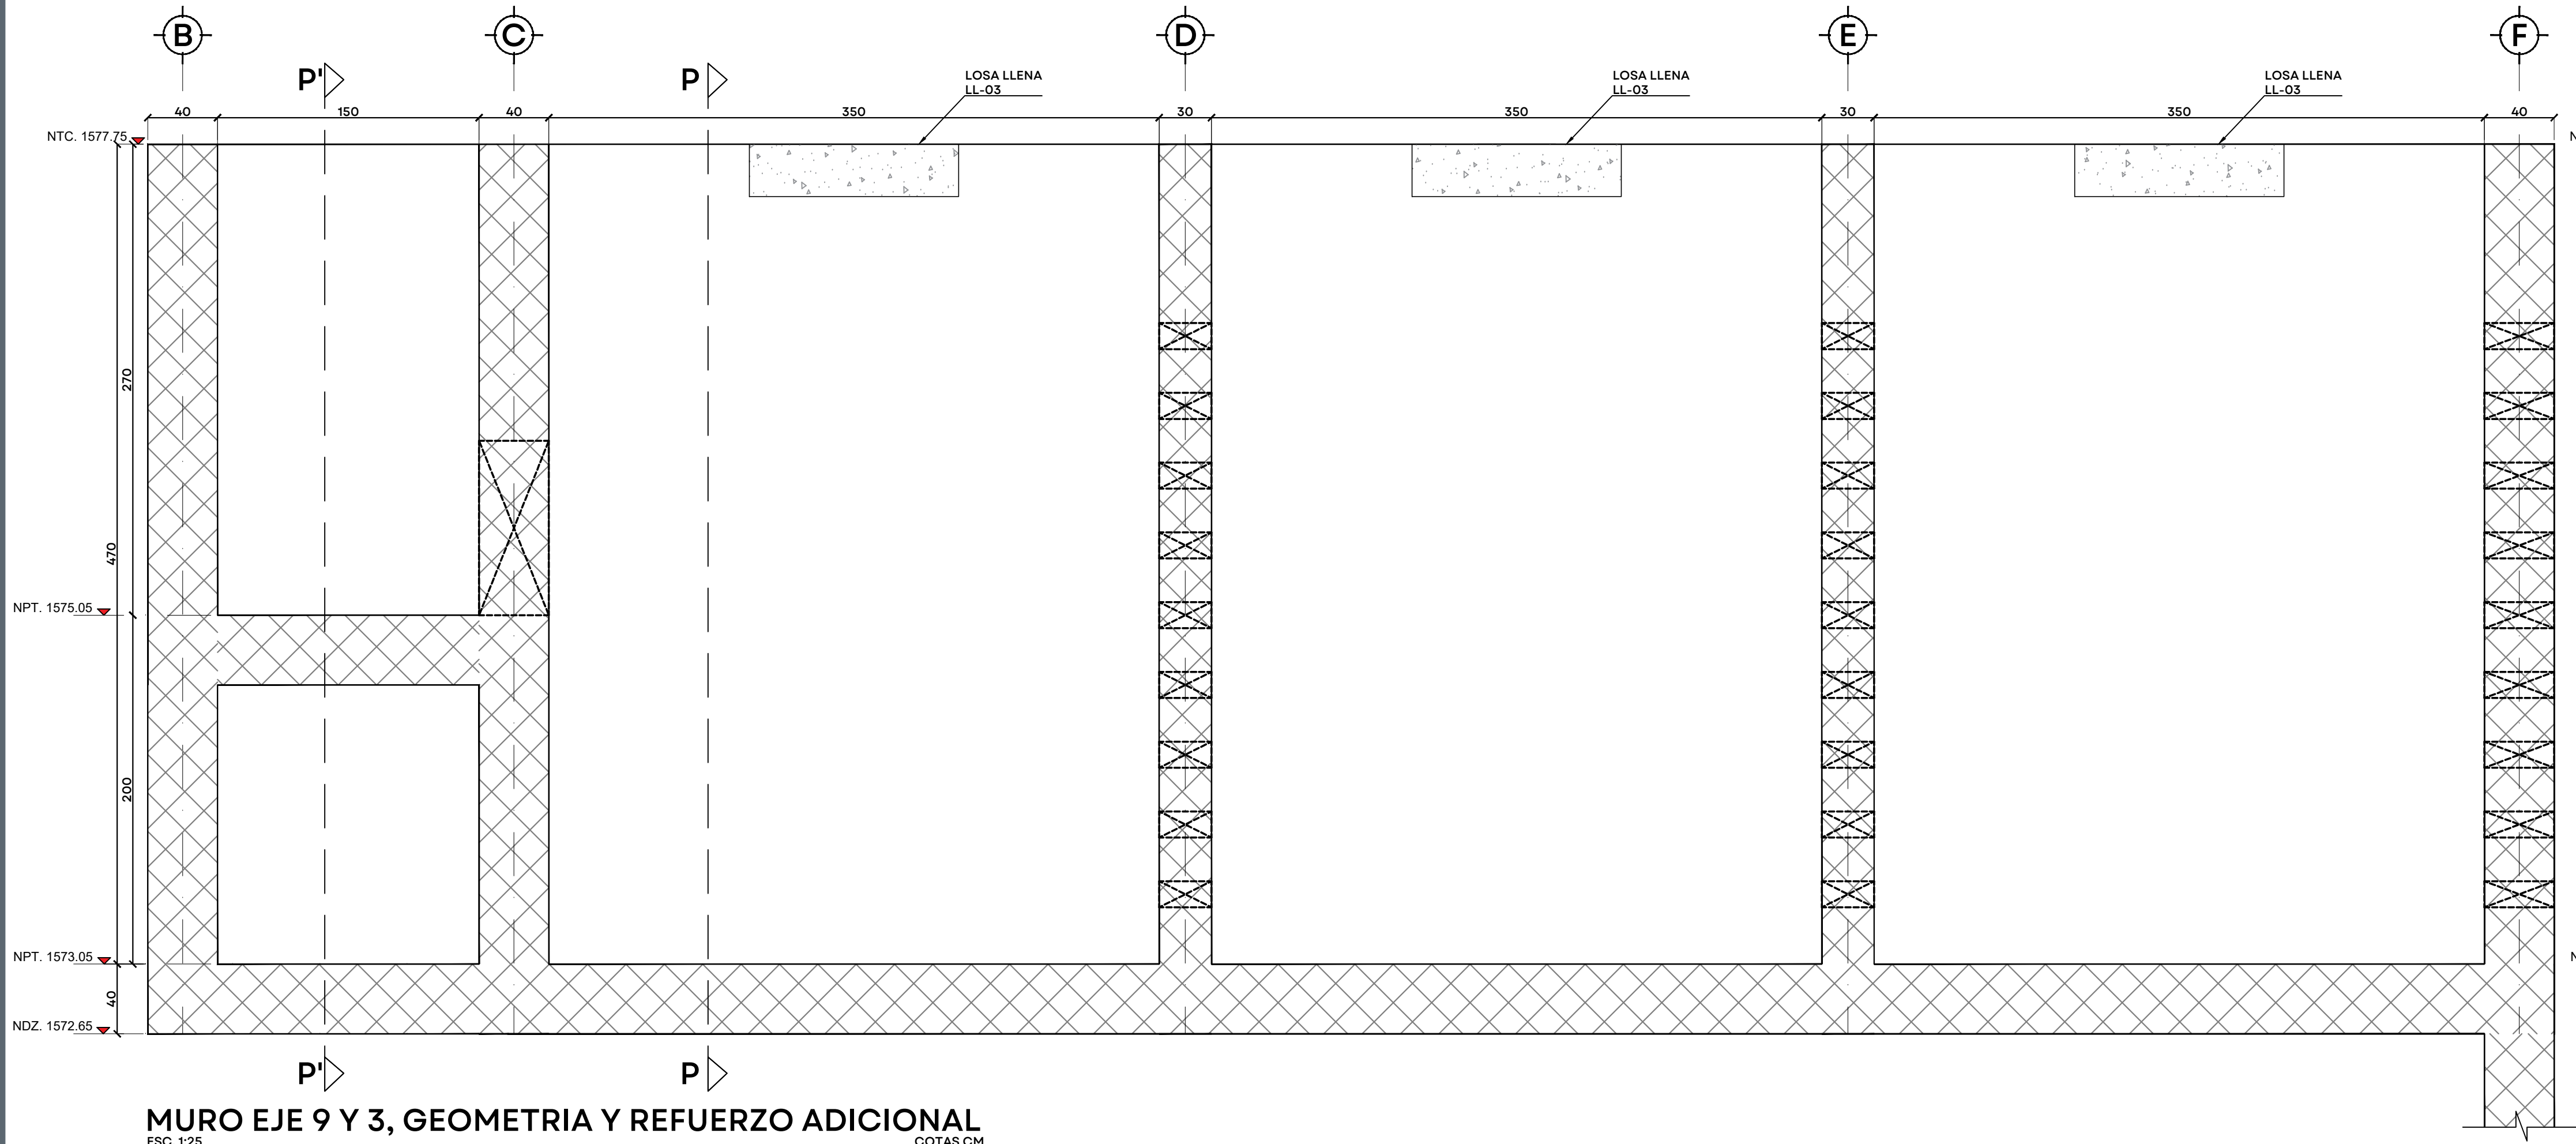


MURO EJE 9 Y 3, GEOMETRIA Y REFUERZO ADICIONAL
ESC. 1:25 COTAS CM

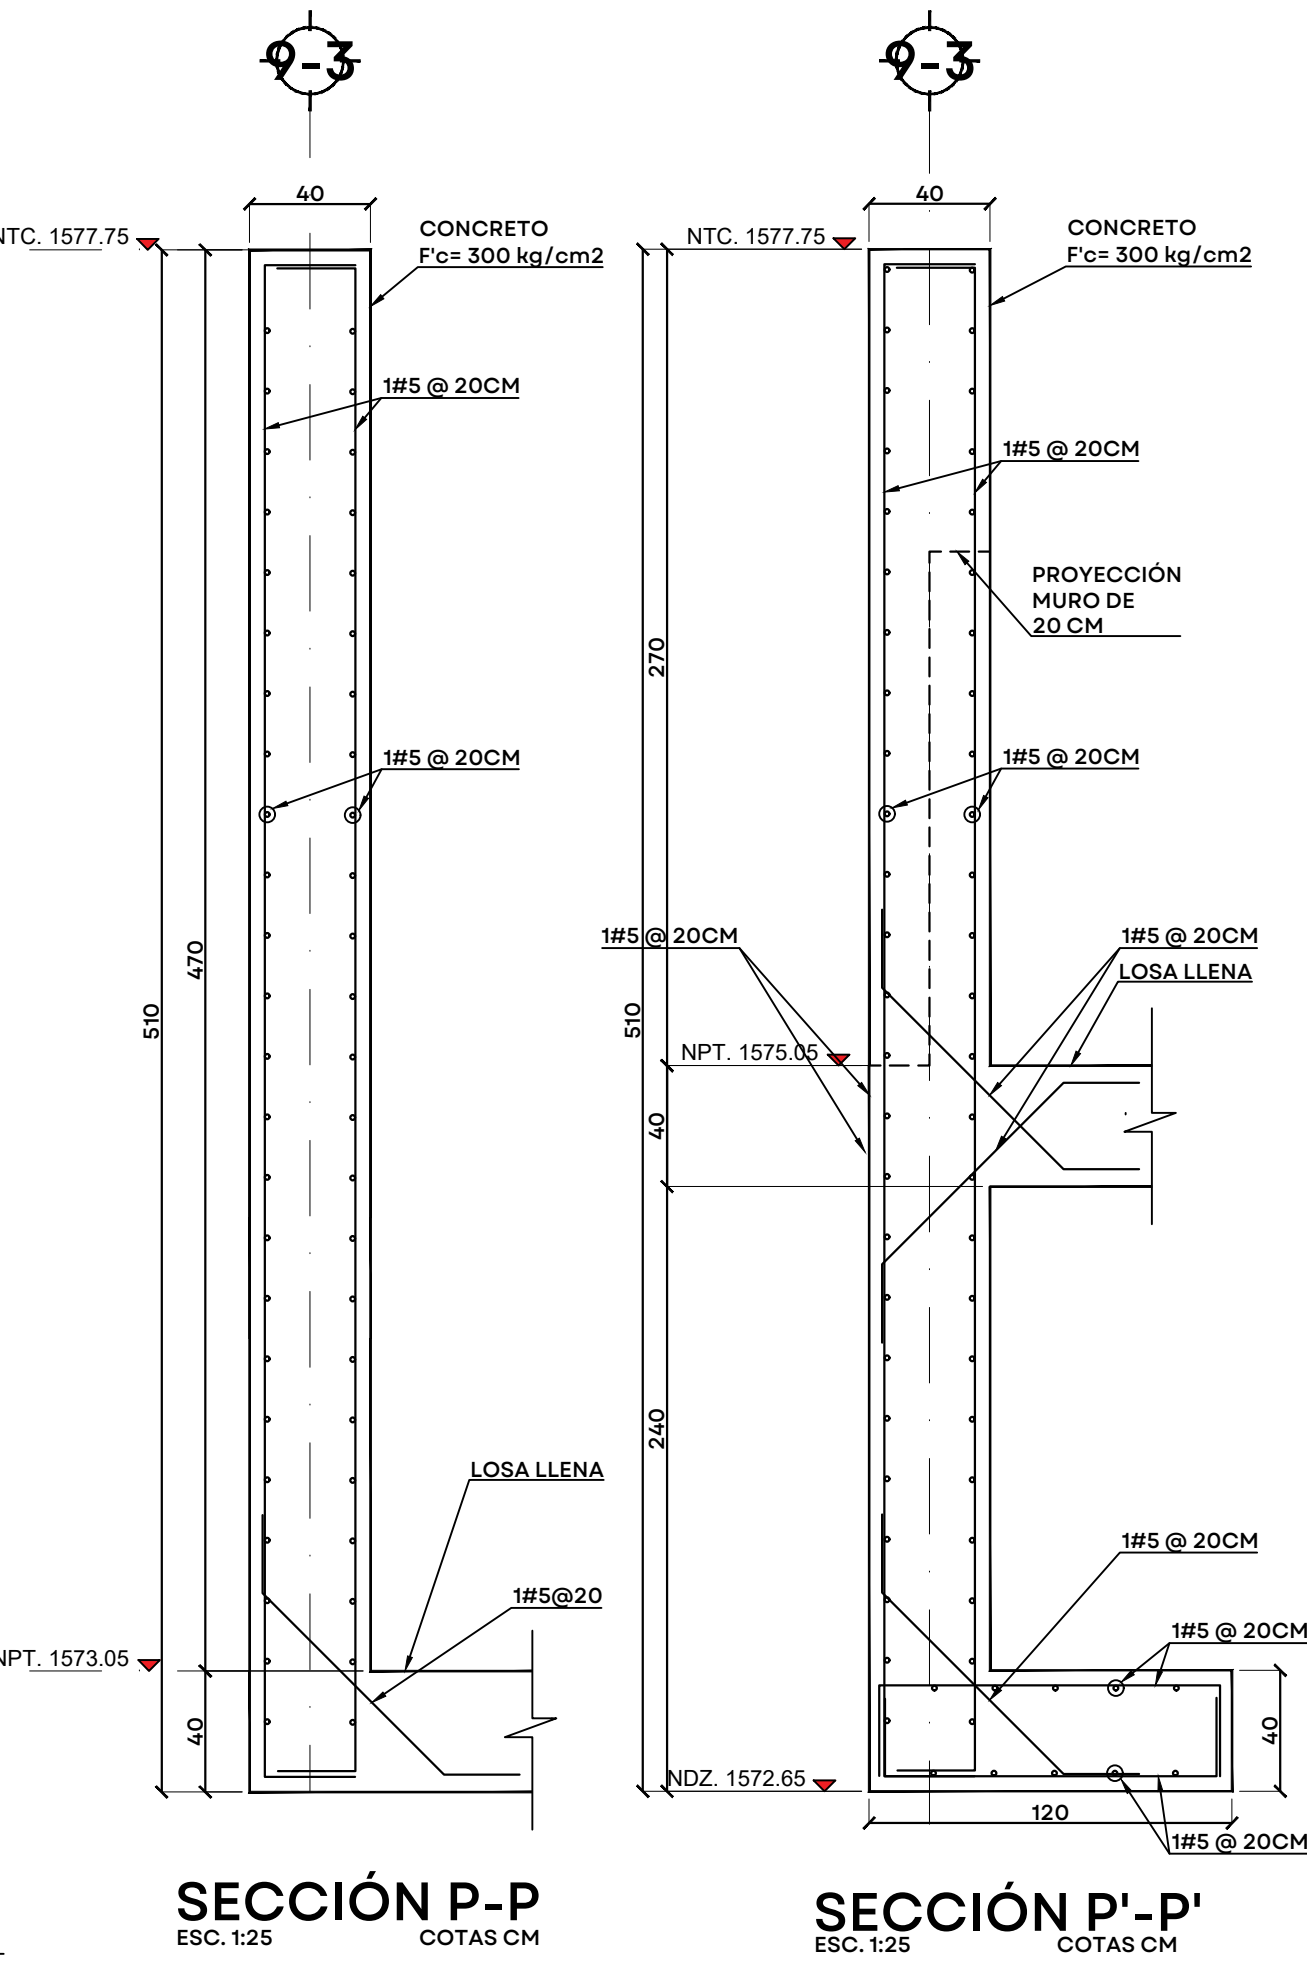


SECCIÓN P-P
ESC. 1:25 COTAS CM

SECCIÓN P'-P'
ESC. 1:25 COTAS CM

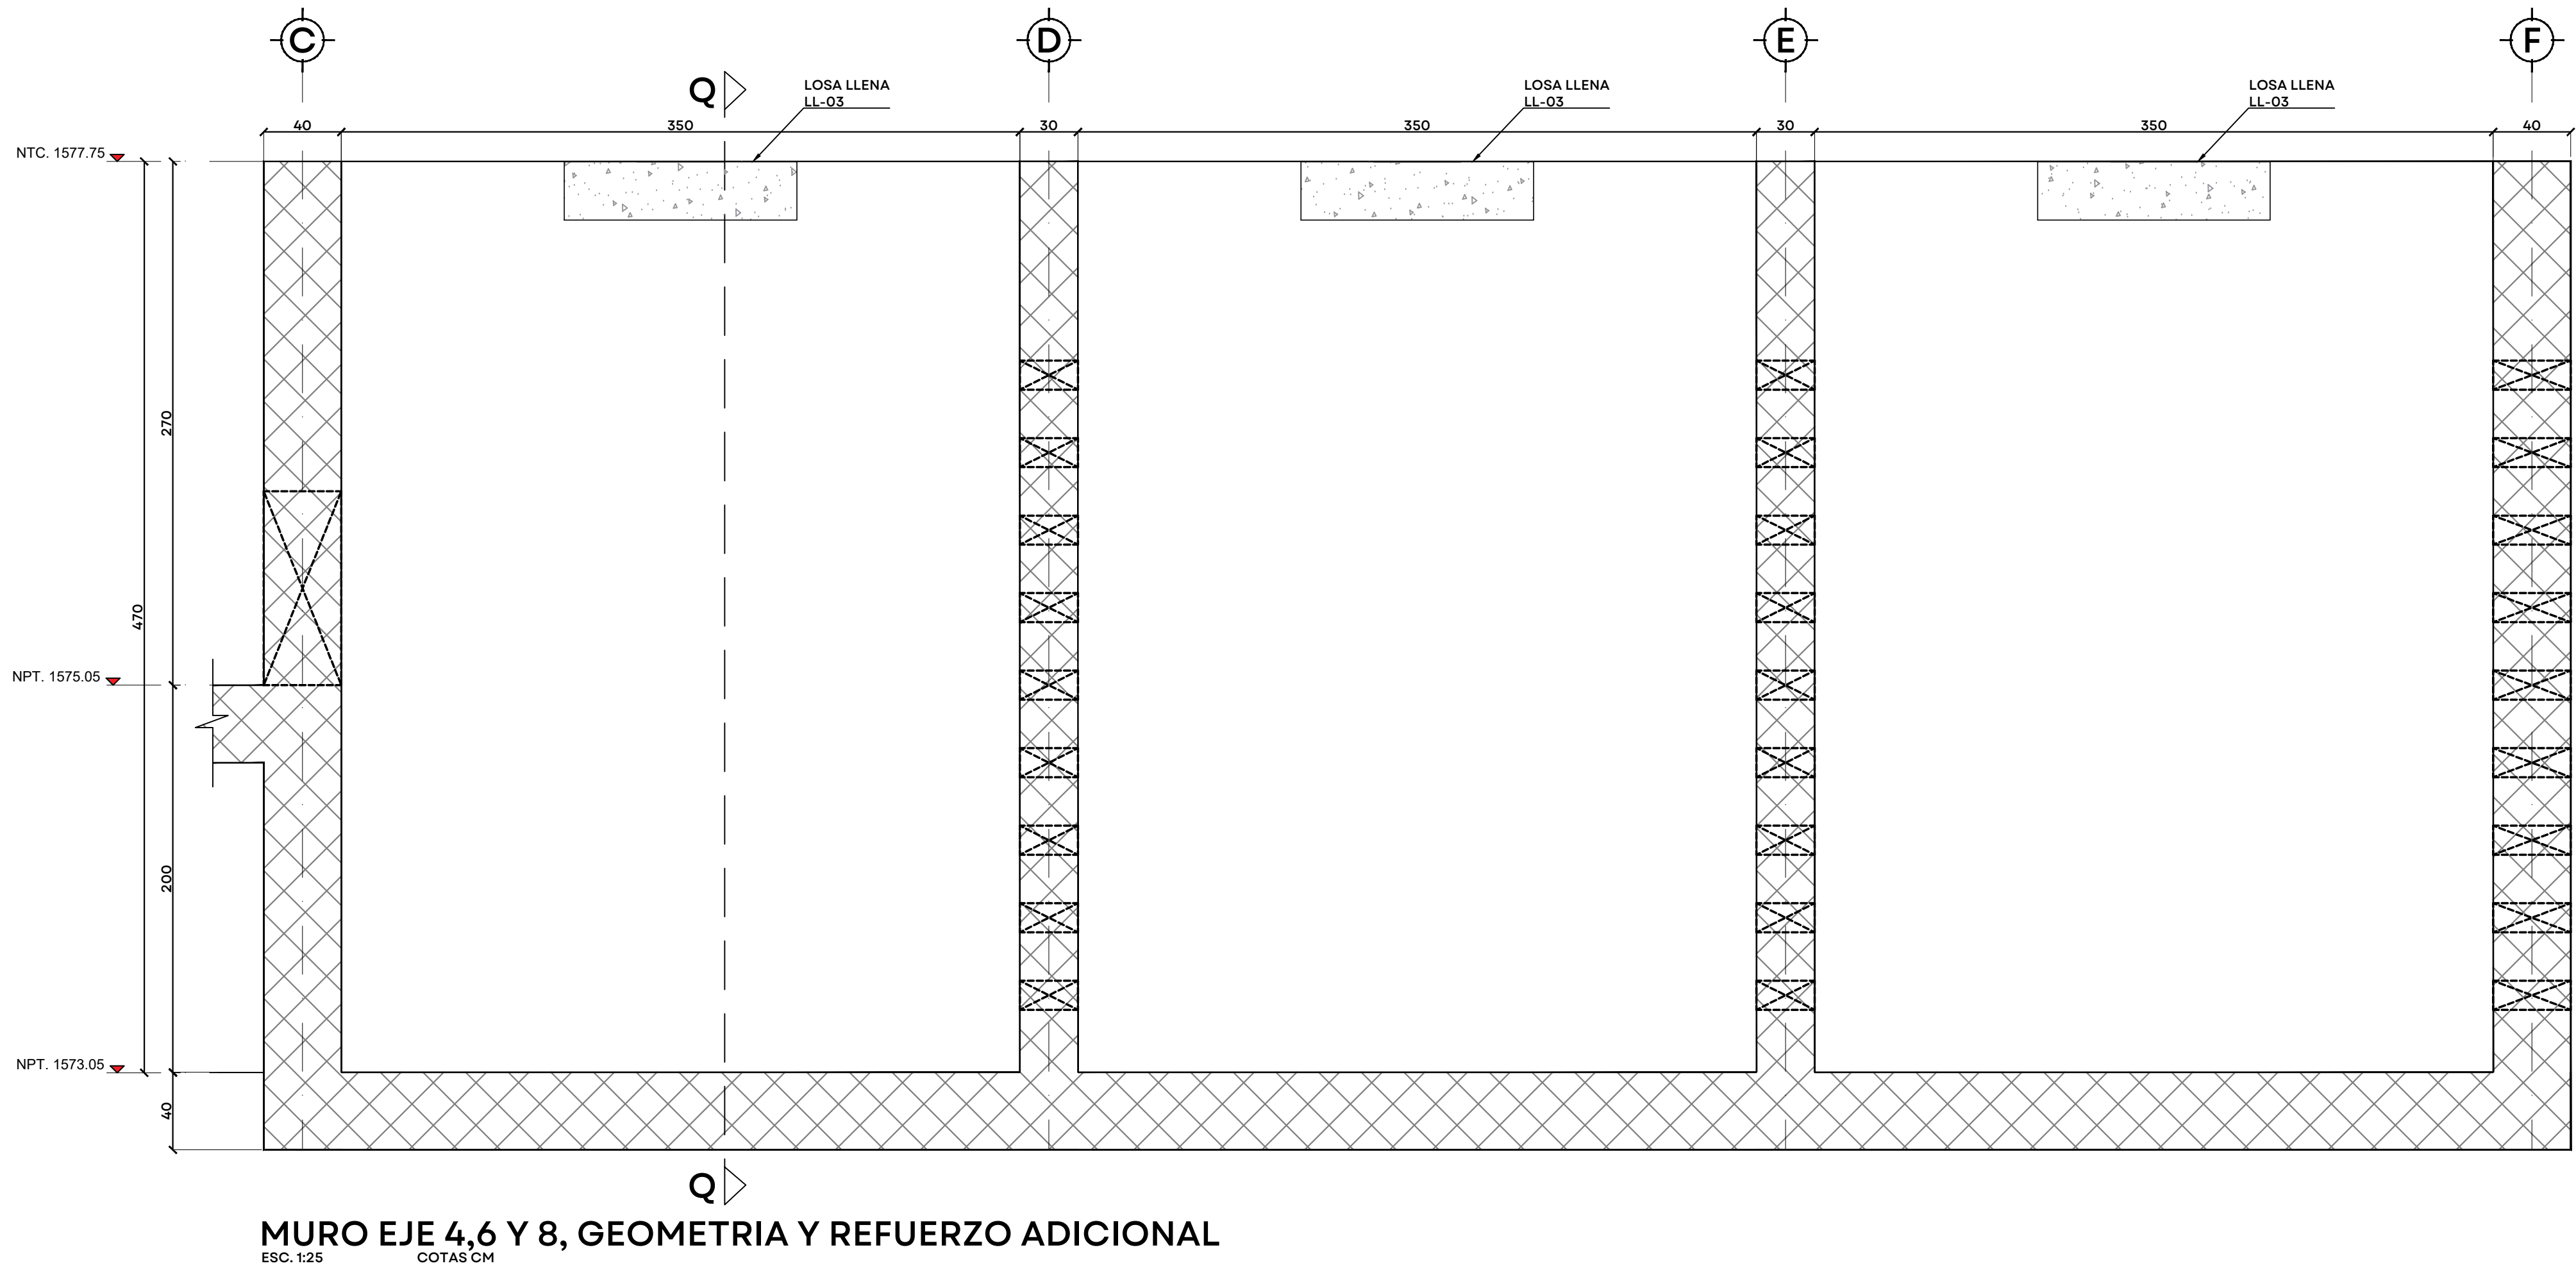

MURO EJE 4,6 Y 8, GEOMETRIA Y REFUERZO ADICIONAL
ESC. 1:25 COTAS CM

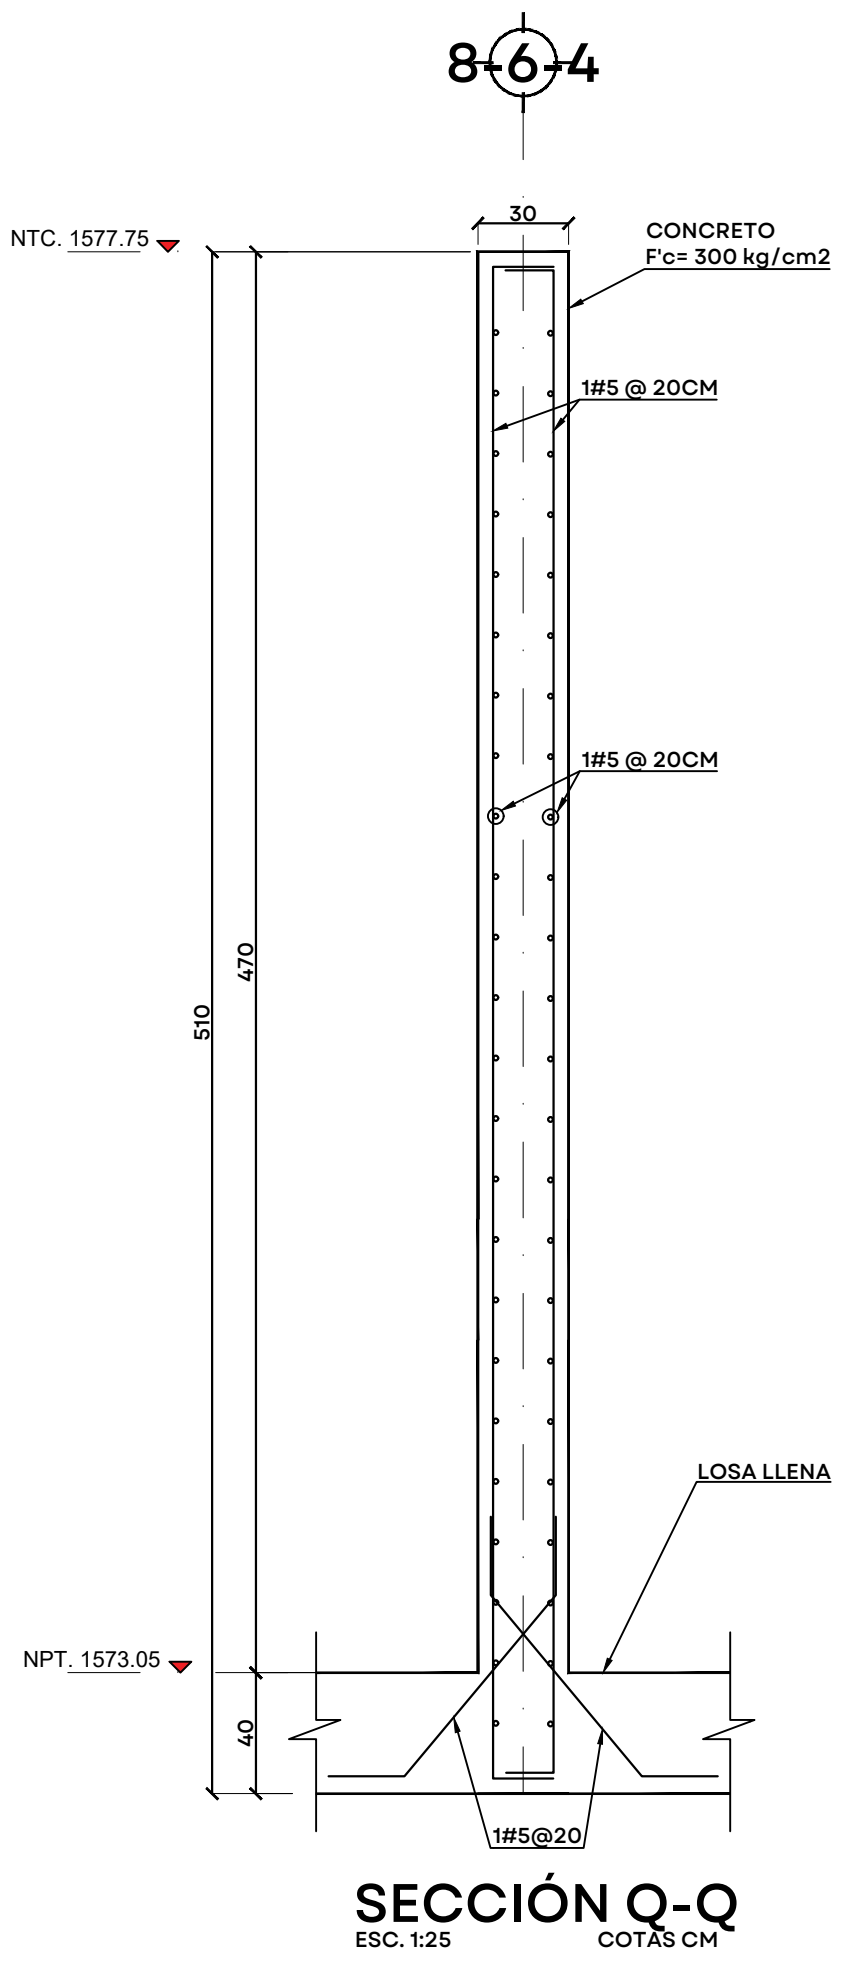

SECCIÓN Q-Q
ESC. 1:25 COTAS CM



NOTAS:

AUTORIZACIÓN:

Ing. Joel Iván Zúñiga Gosálvez
Director General de Proyectos de Ingeniería

Ing. José Ramón González Suárez
Dir. de Proyectos Estructurales

DATOS GENERALES

Localización: Miravalle
Municipio: Guadalajara, Jal.

PROYECTO:

Construcción de módulo de floculación y sedimentación de la unidad número 1 para la ampliación de la planta potabilizadora número 1 "PPI Miravalle", en el municipio de Guadalajara, Jalisco.

CONTENIDO:

Detalle Muros Eje 3, Eje 4, Eje 6, Eje 8 y Eje 9

ESCALA: Indicada

FECHA: Julio 2026

CLAVE DE PLANO: EST-12



S I O P - E - H I D - O B - L P - 0 4 5 7 - 2 0 2 6



NOTAS:

AUTORIZACIÓN:

Ing. Joel Iván Zúñiga Gosálvez
Director General de Proyectos de Ingeniería

Ing. José Ramón González Suárez
Dir. de Proyectos Estructurales

DATOS GENERALES

Localización: Miravalle

Municipio: Guadalajara, Jal.

PROYECTO: _____

Construcción de módulo de floculación y sedimentación de unidad número 1 para la ampliación de la planta potabilizado número 1 "PP1 Miravalle", en el municipio de Guadalajara, Jalisco.

CONTENIDO:

Detalle Muros Eje 5 y Eje 7

ESCALA: FECHA: CLAVE DE PLANO:


Indicada


FECHA: CLAVE DE PLANO

Julio 2024


CLAVE DE PLANO

EST-13

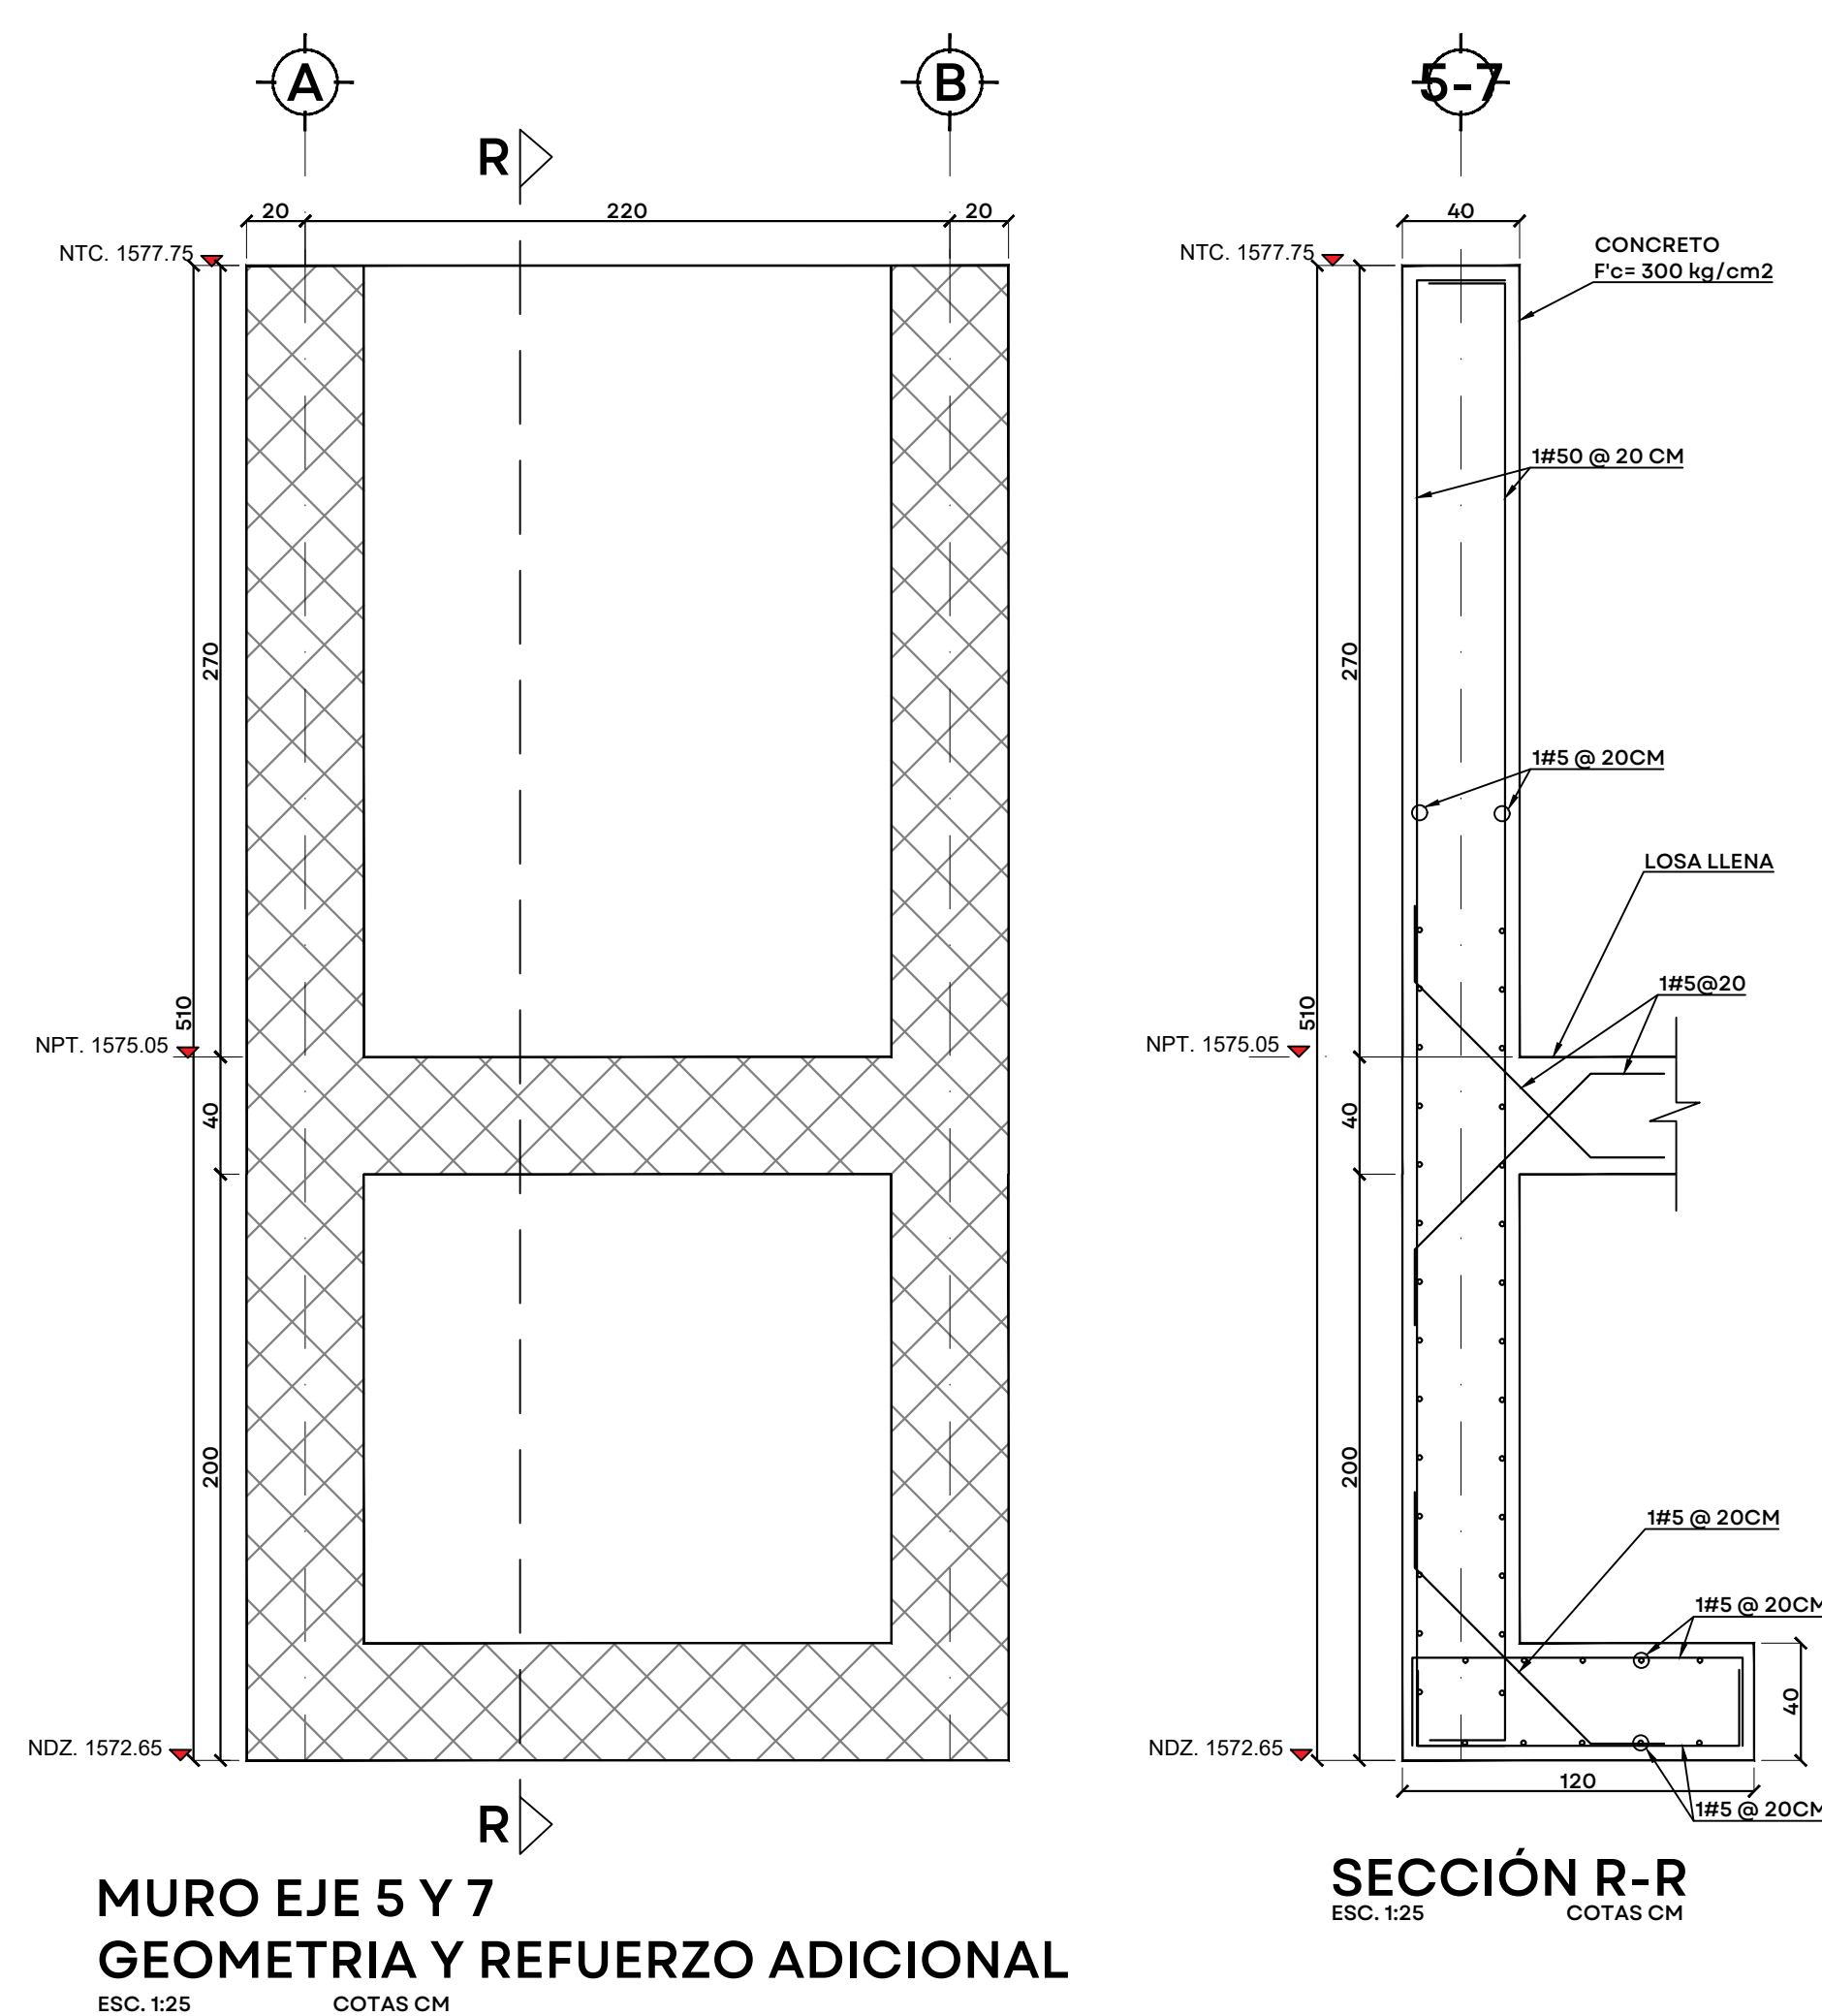


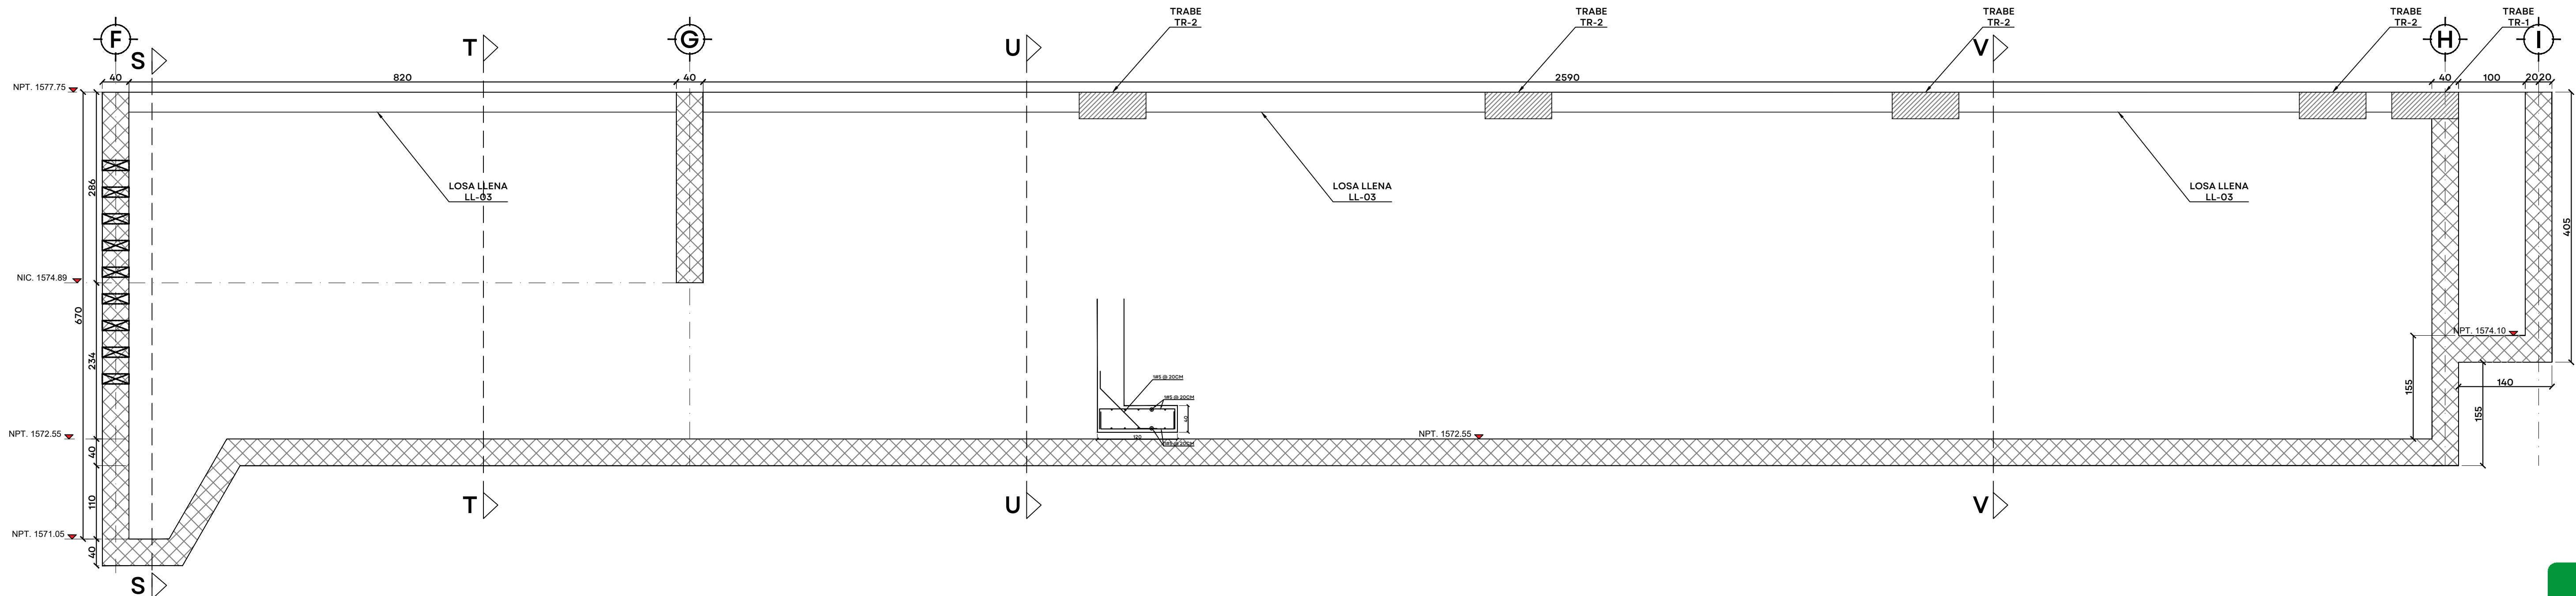


MURO EJE 6 GEOMETRIA Y REFUERZO ADICIONAL
ESC. 1:50 COTAS CM

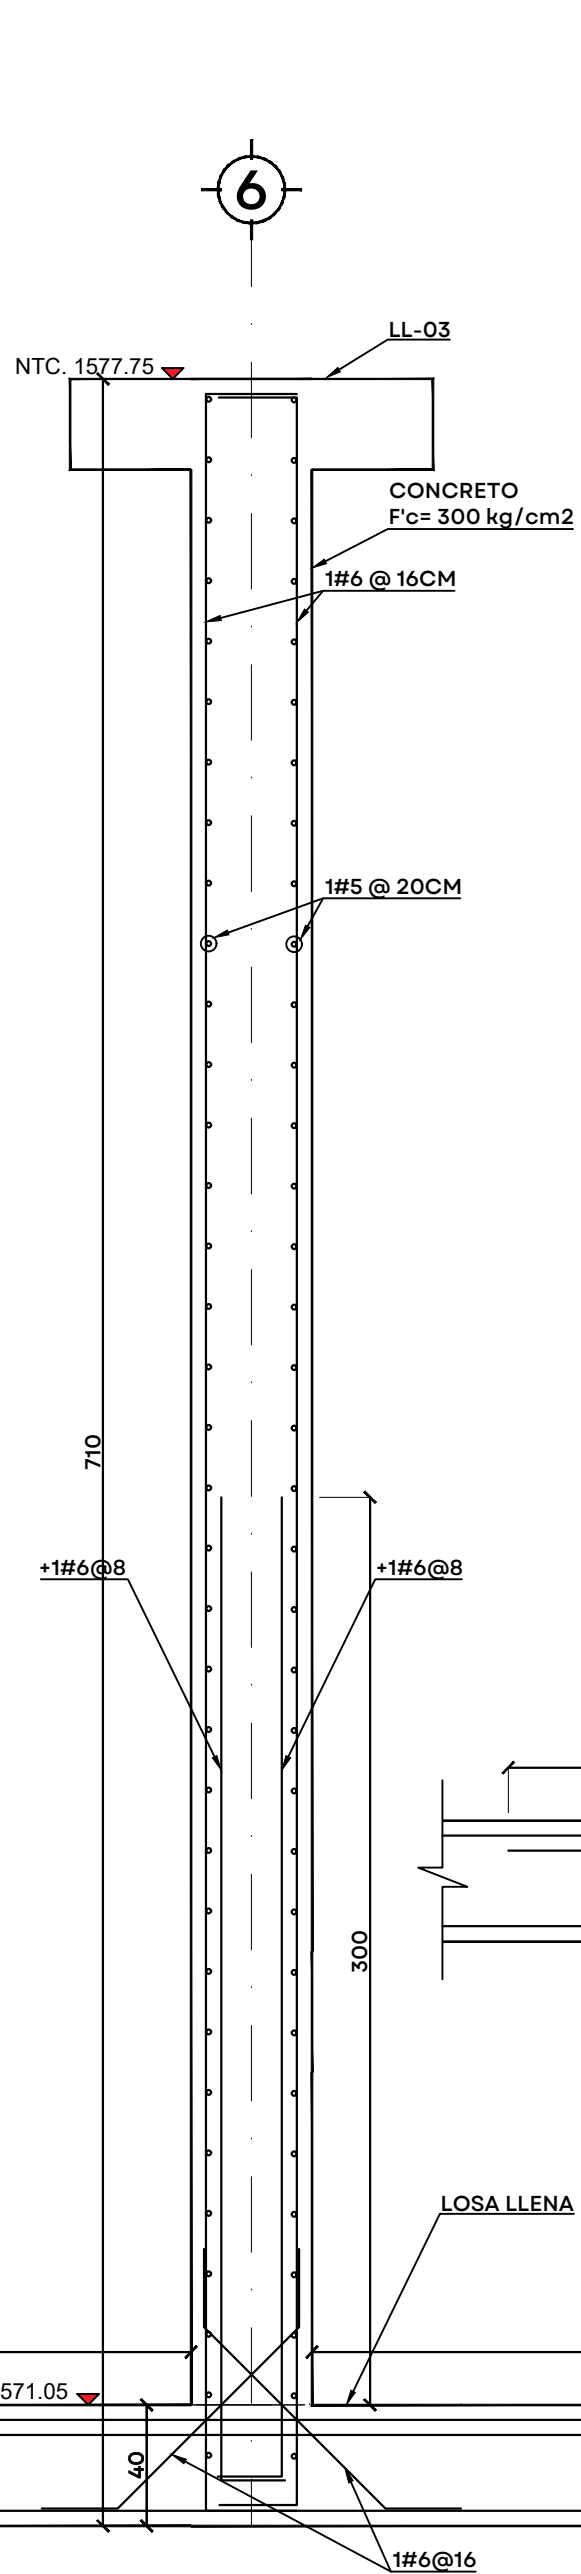


SECCIÓN T-T
ESC. 1:25 COTAS CM

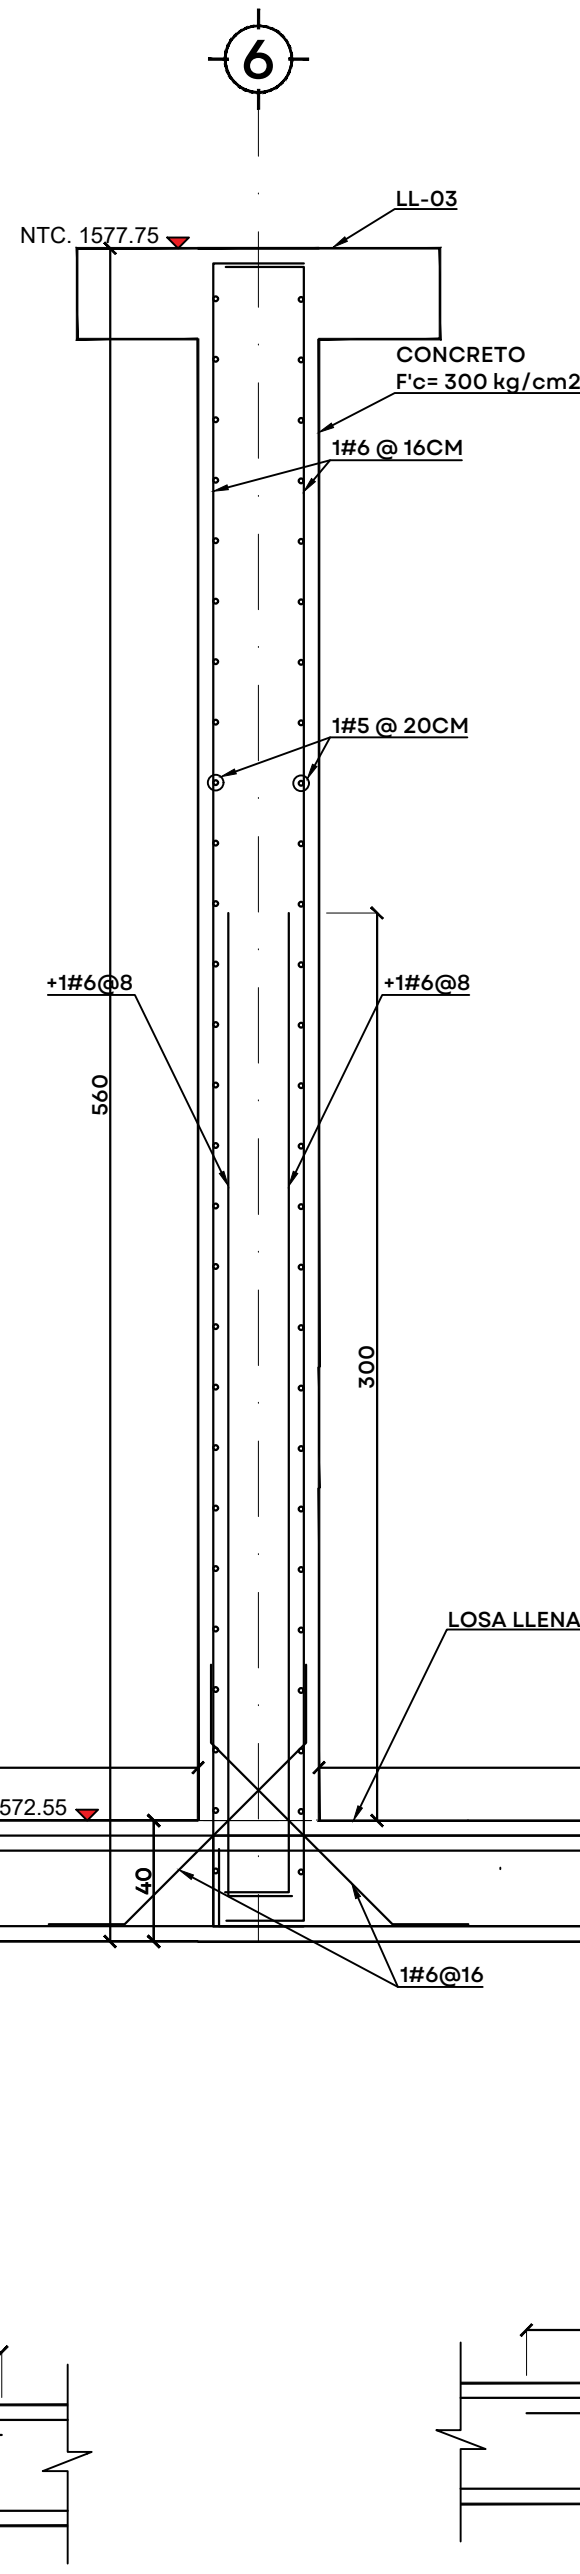

SECCIÓN U-U
ESC. 1:25 COTAS CM

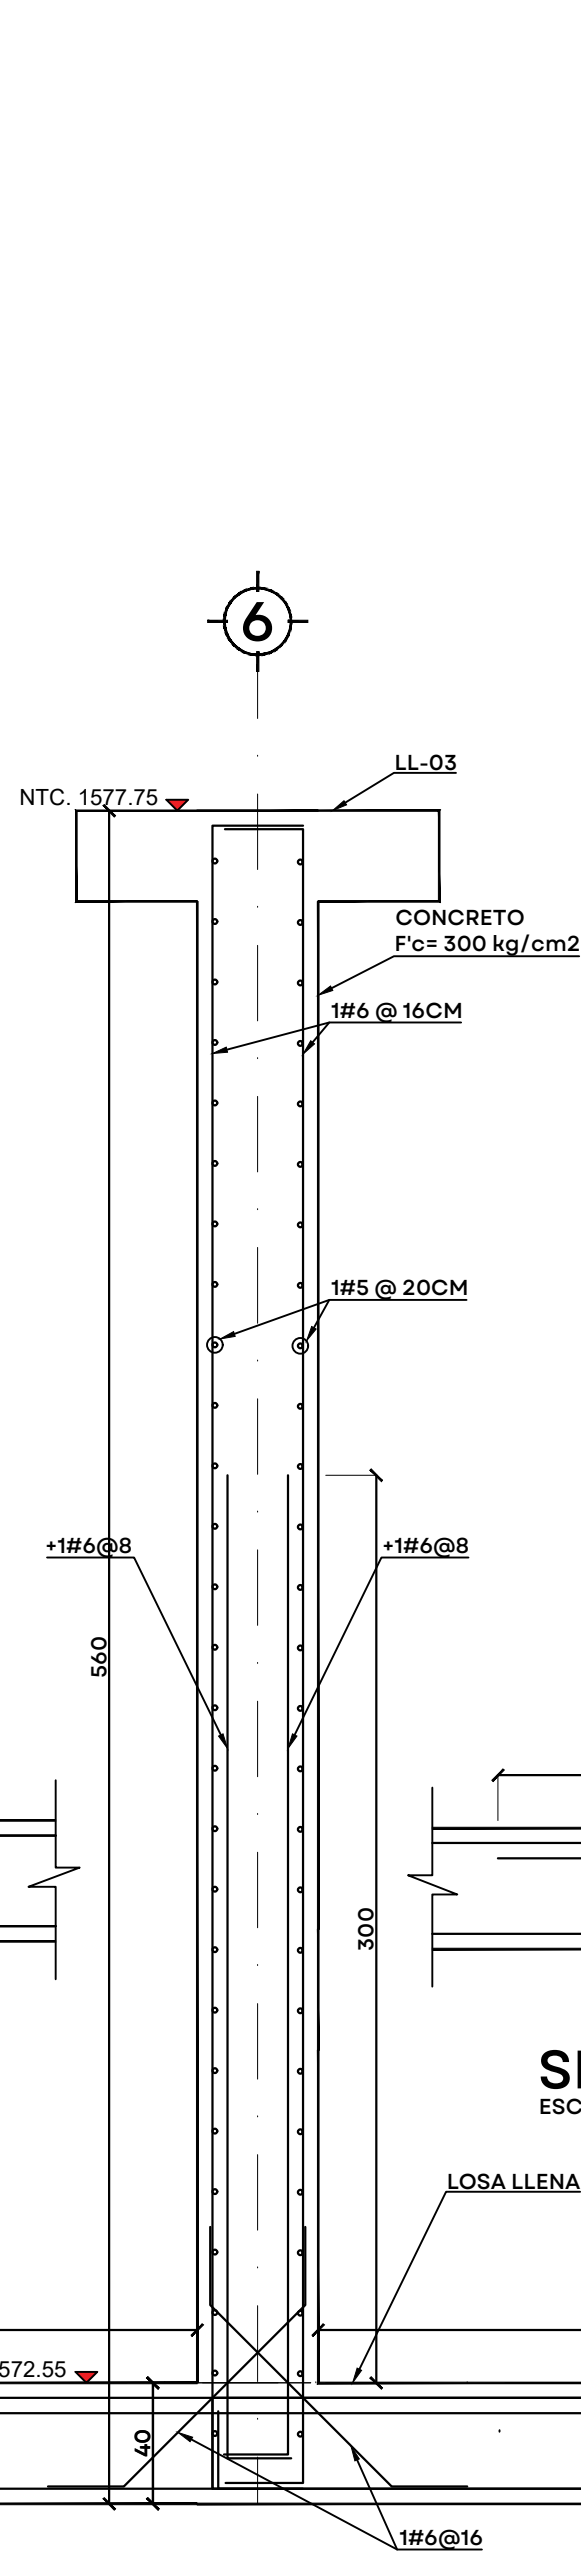

SECCIÓN V-V
ESC. 1:25 COTAS CM

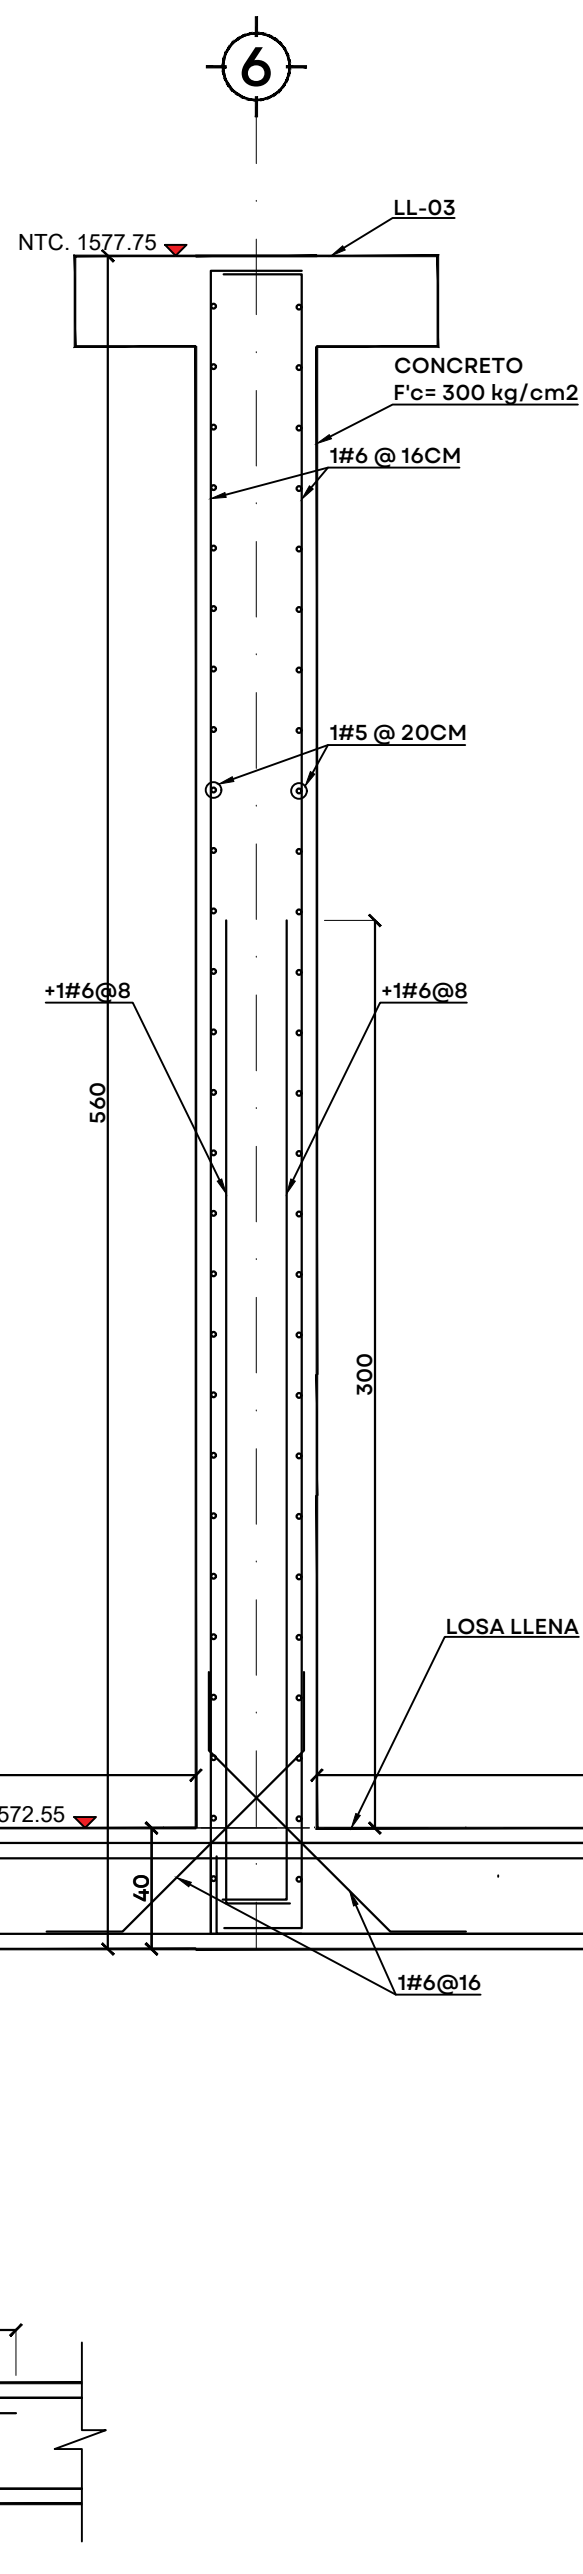

SECCIÓN S-S
ESC. 1:25 COTAS CM



UBICACIÓN



NOTAS:

AUTORIZACIÓN:

Ing. Joel Iván Zúñiga Gosálvez
Director General de Proyectos de Ingeniería

Ing. José Ramón González Suárez
Dir. de Proyectos Estructurales

DATOS GENERALES

Localización: Miravalle
Municipio: Guadalajara, Jal.

PROYECTO:

Construcción de módulo de floculación y sedimentación de la
unidad número 1 para la ampliación de la planta potabilizadora
número 1 "PPI Miravalle", en el municipio de Guadalajara,
Jalisco.

CONTENIDO:

Detalle Muros Eje 6

ESCALA:

Indicada

FECHA:

Julio 2026


CLAVE DE PLANO:

EST-14




Infraestructura
y Obra Pública


S I O P - E - H I D - O B - L P - 0 4 5 7 - 2 0 2 6

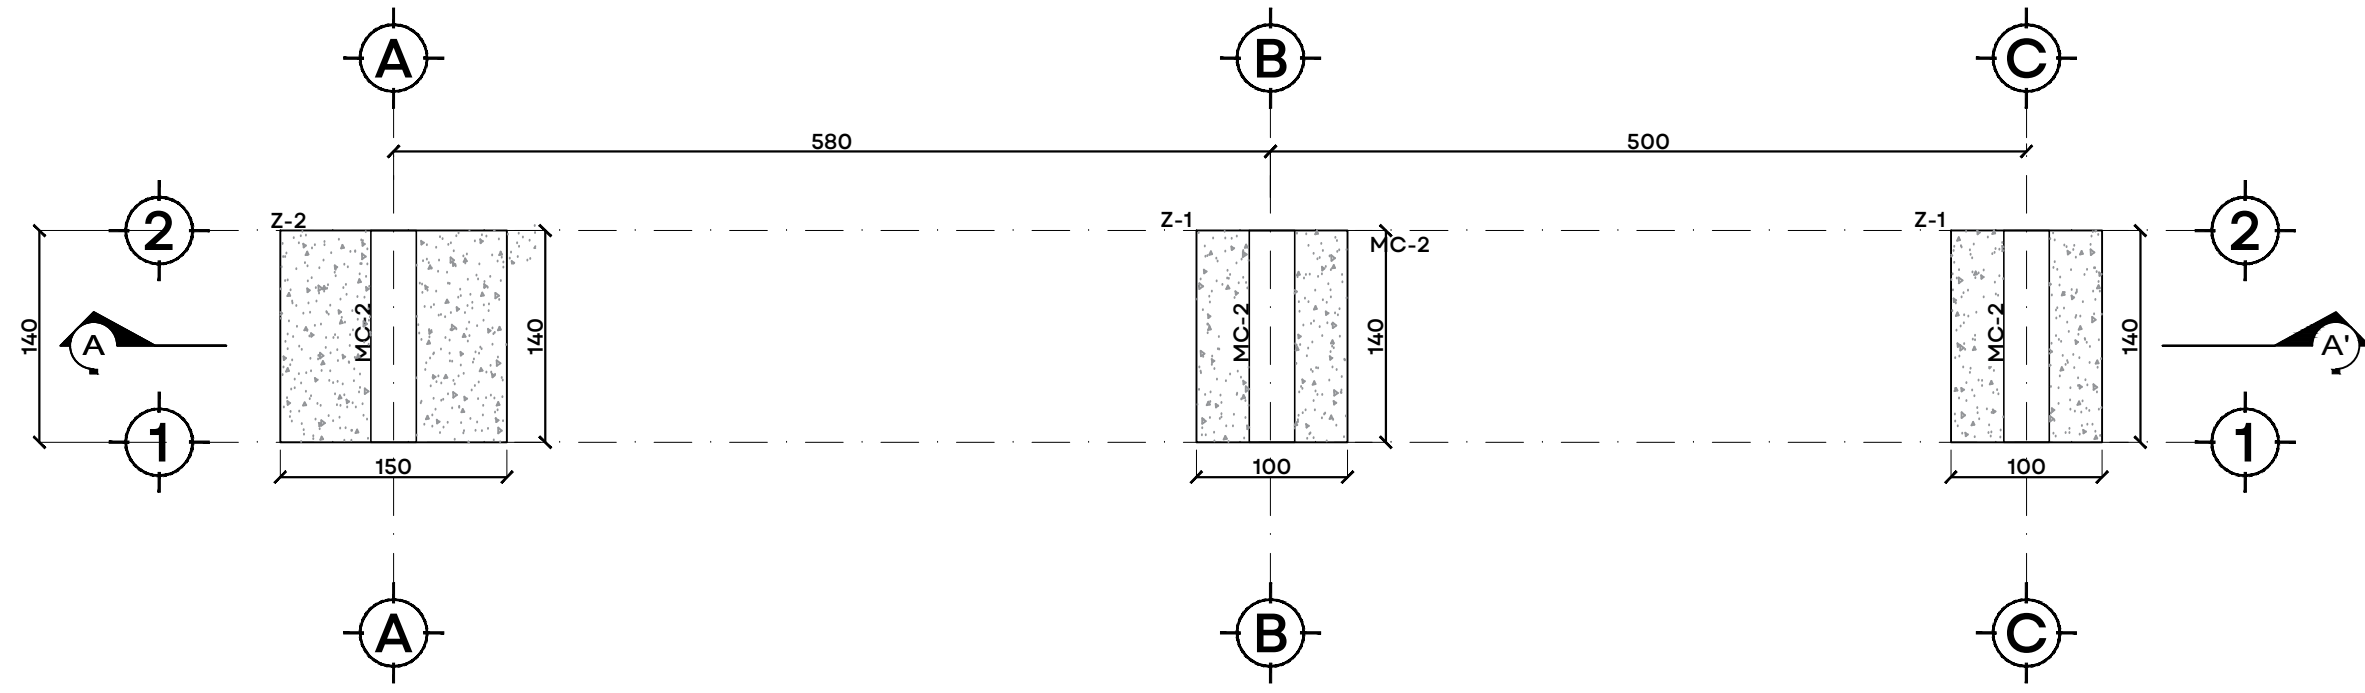


PLANTA CIMENTACIÓN ESCALERA TIPO 1
ESC. 1:50 COTAS EN CM

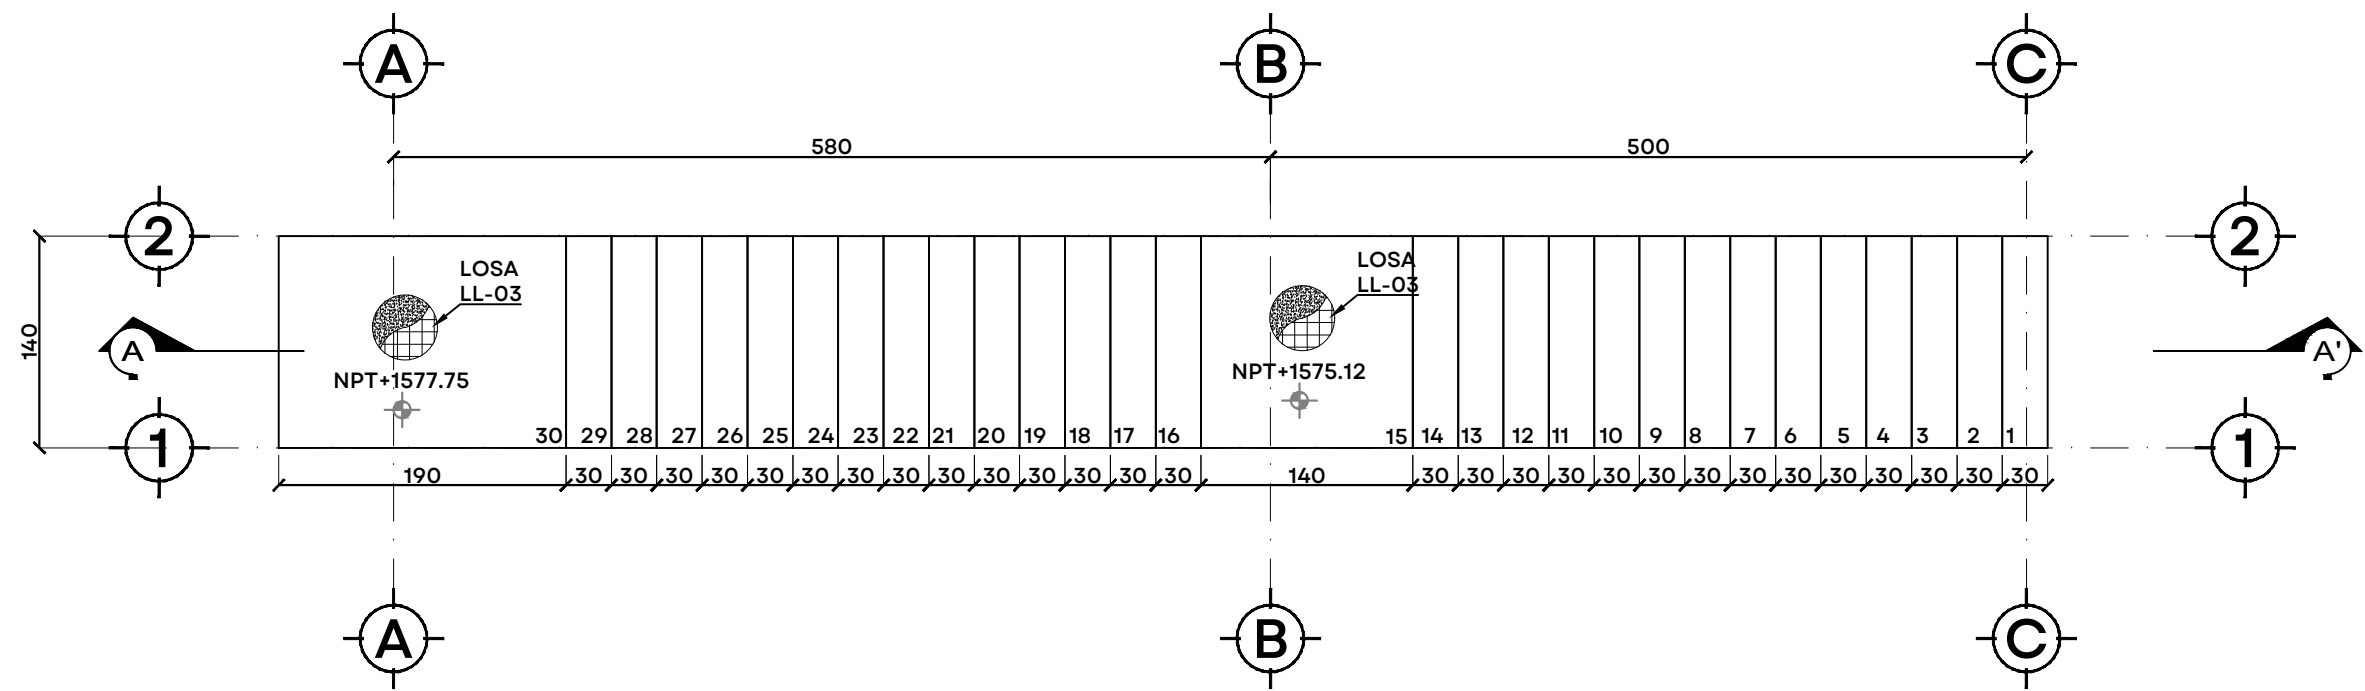


PLANTA ESTRUCTURAL ESCALERA TIPO 1
ESC. 1:50 COTAS EN CM

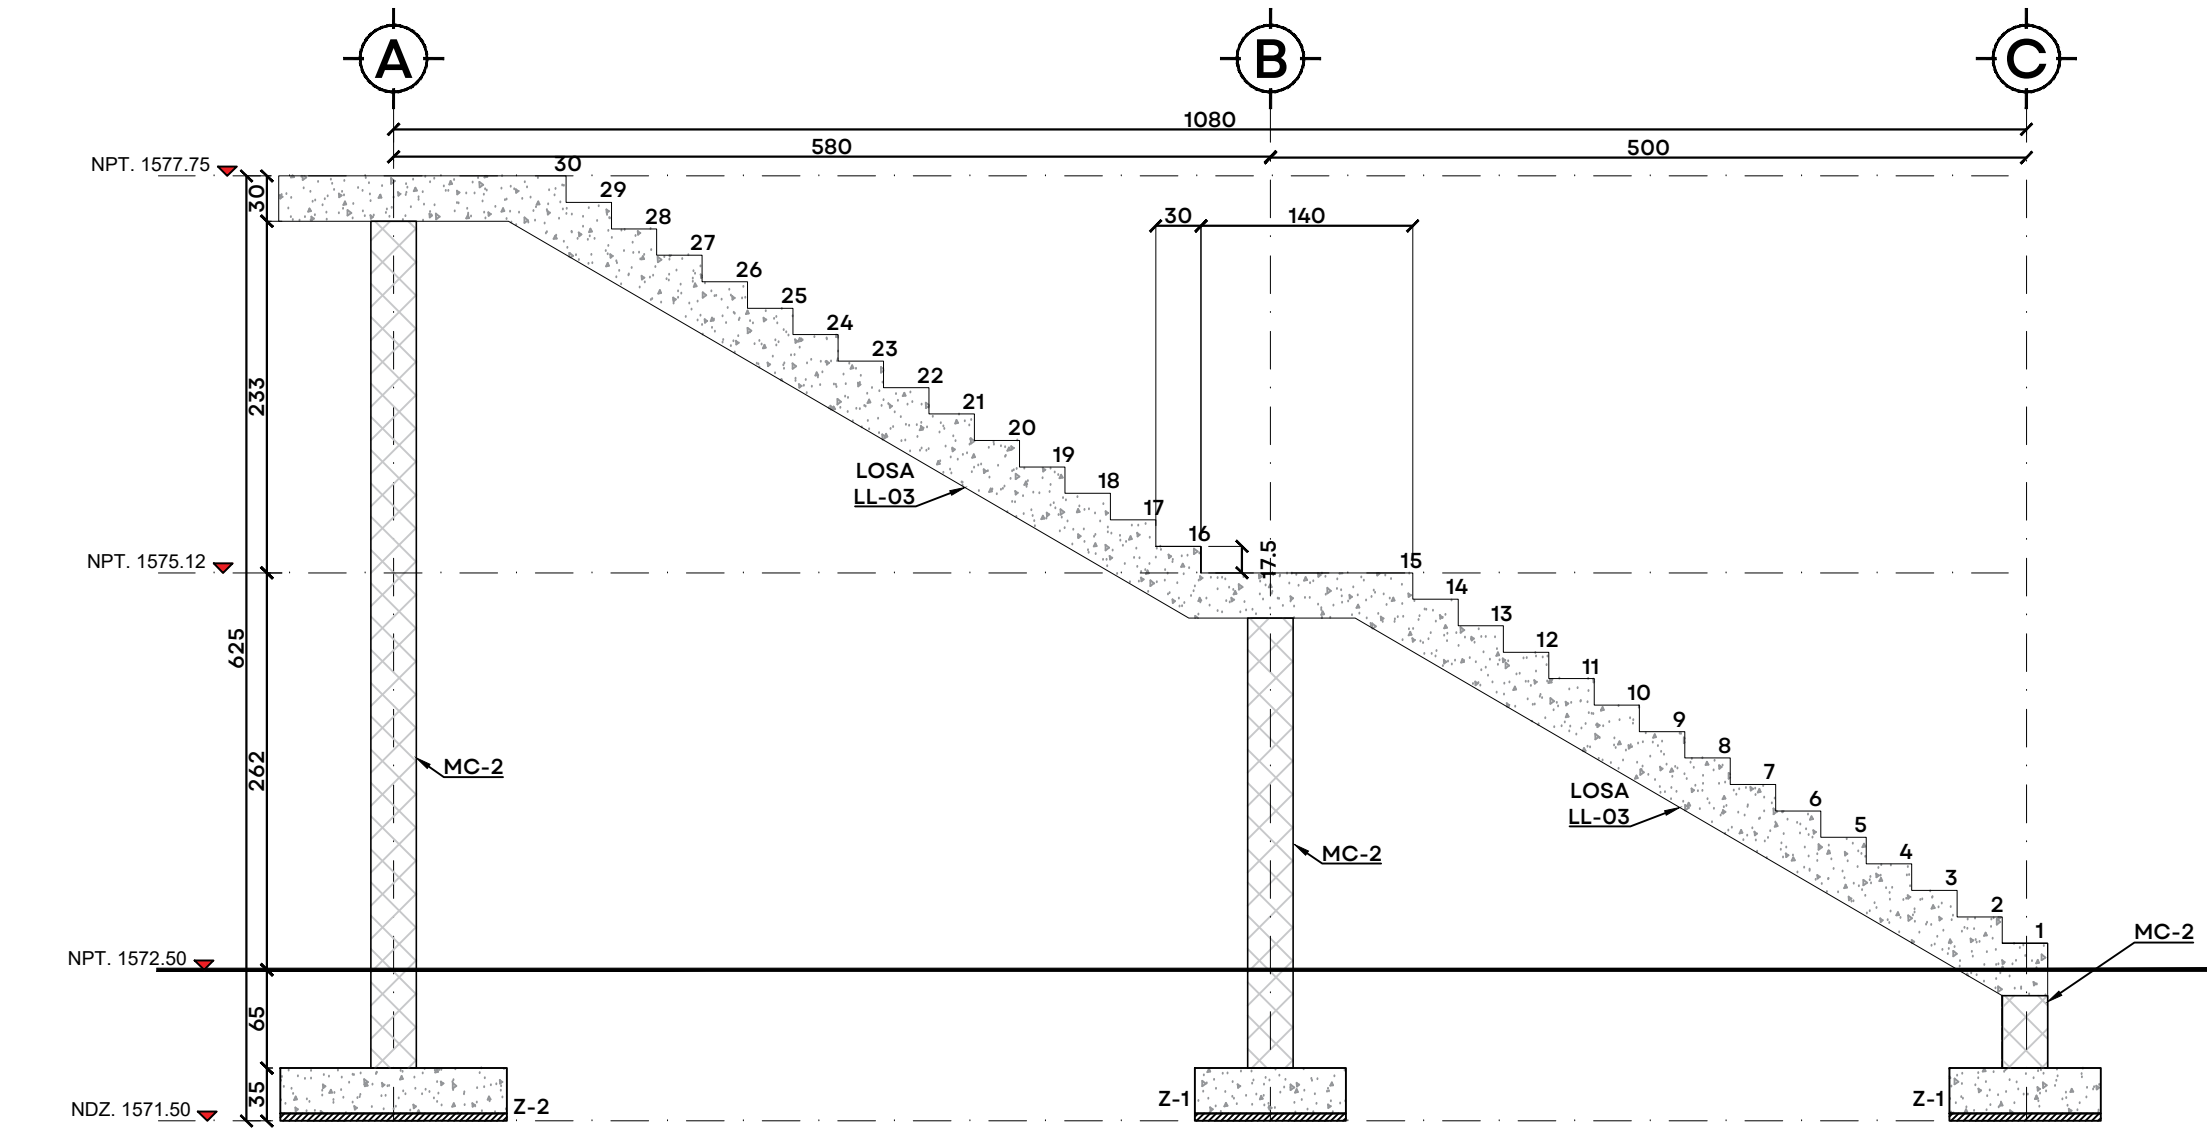

SECCIÓN A-A' ESCALERA TIPO 1
ESC. 1:50 COTAS EN CM

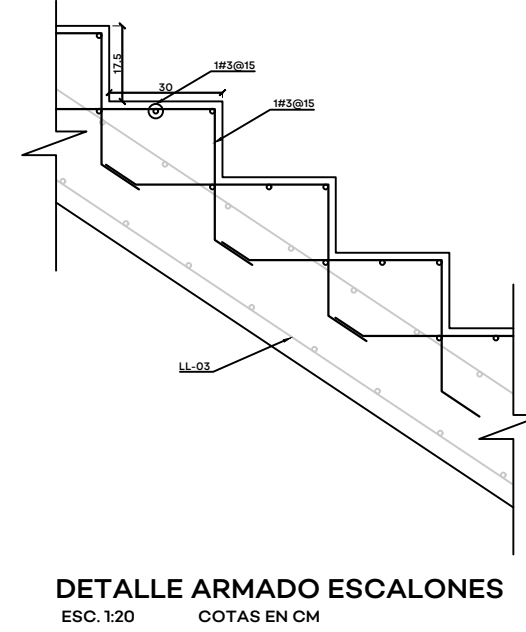


DETALLE ARMADO ESCALONES
ESC. 1:20 COTAS EN CM

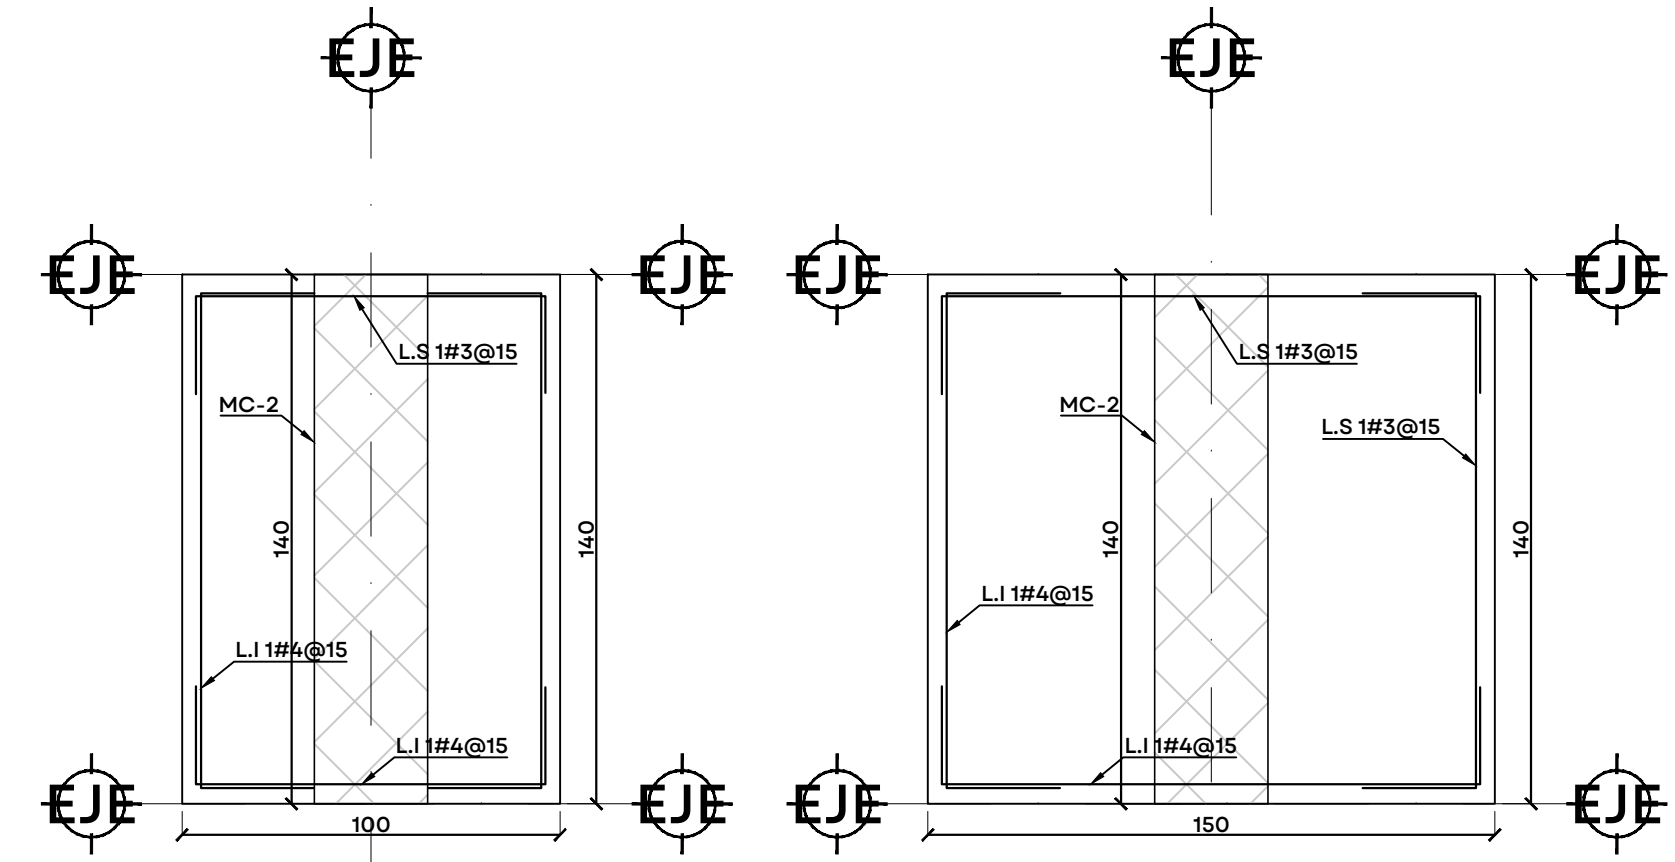


ZAPATA Z-1
ESC. 1:20 COTAS EN CM


ZAPATA Z-2
ESC. 1:20 COTAS EN CM

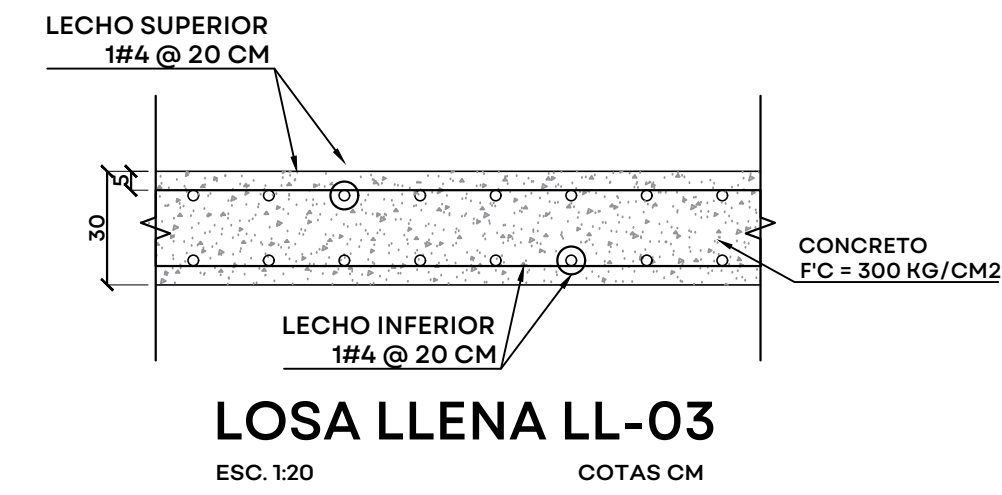


LOSA LLENA LL-03
ESC. 1:20 COTAS EN CM

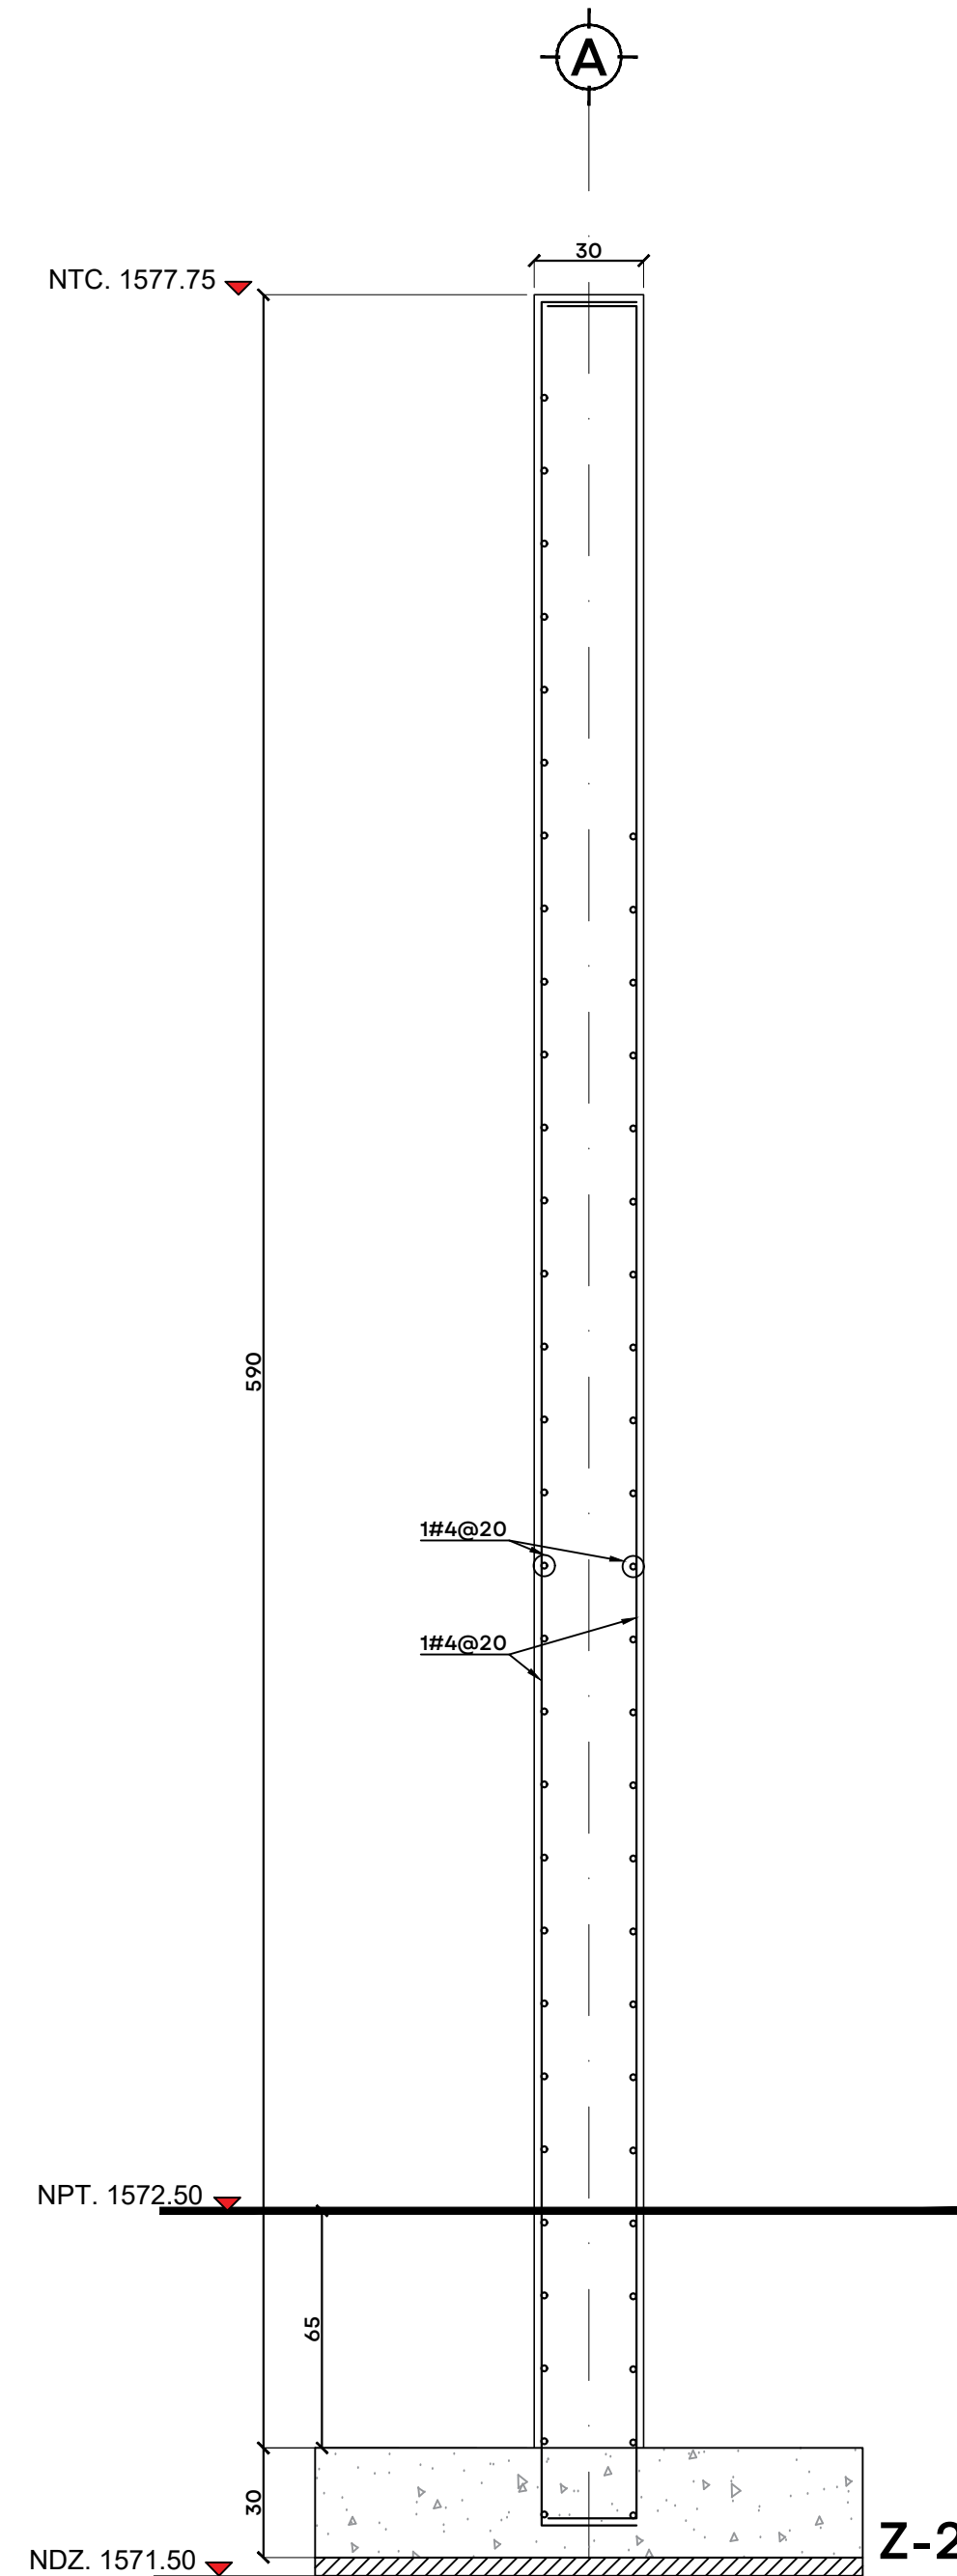

MURO CONCRETO MC-02
ESC. 1:20 COTAS EN CM

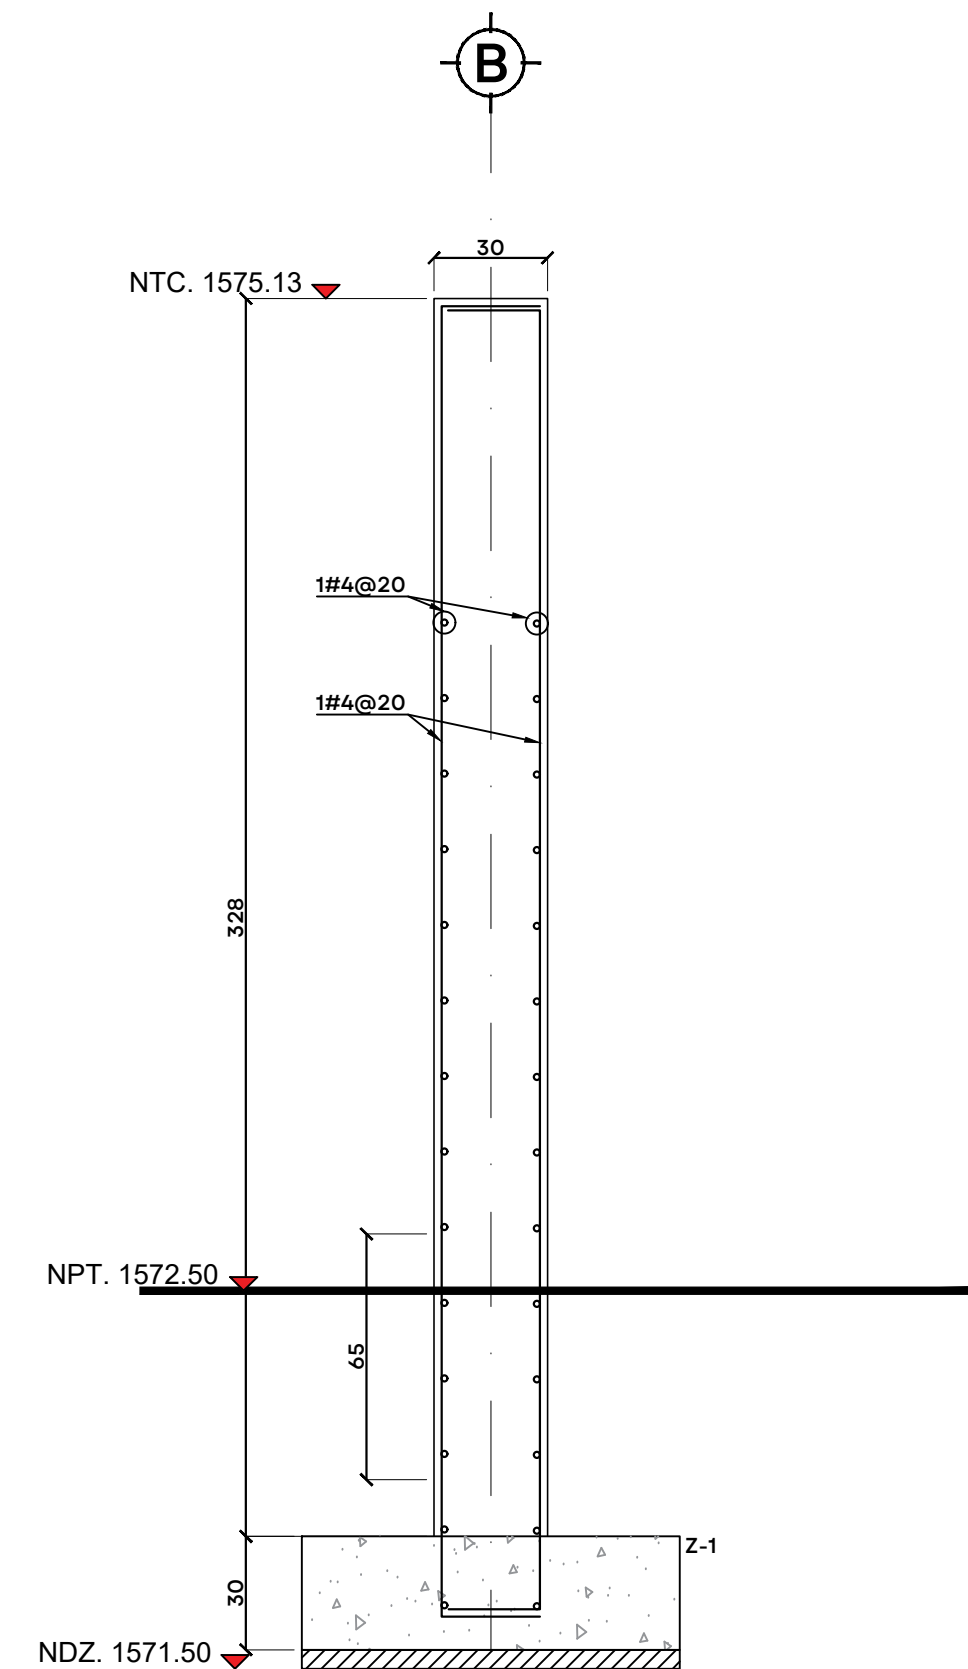

MURO CONCRETO MC-02
ESC. 1:20 COTAS EN CM

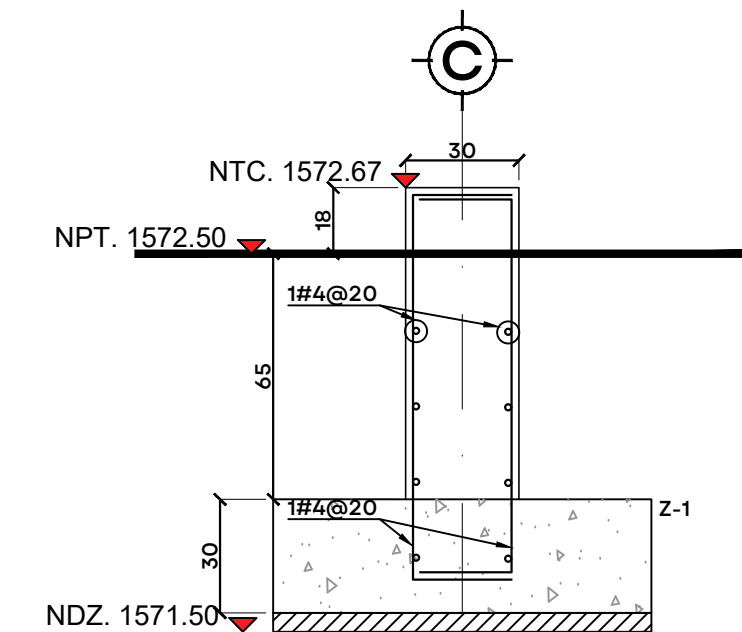

MURO CONCRET
ESC. 1:20 COTAS EN CM



UBICACIÓN

NOTAS:

AUTORIZACIÓN:

Ing. Joel Iván Zúñiga Gosalvez
Director General de Proyectos de Ingeniería

Ing. José Ramón González Suárez
Dir. de Proyectos Estructurales

DATOS GENERALES

Localización: Miravalle
Municipio: Guadalajara, Jal.

PROYECTO:

Construcción de módulo de floculación y sedimentación de la
unidad número 1 para la ampliación de la planta potabilizadora
número 1 "PPI Miravalle", en el municipio de Guadalajara,
Jalisco.

CONTENIDO:

Plantas y detalles escalera Tipo 01

ESCALA:

Indicada

FECHA:

Julio 2026

CLAVE DE PLANO:

EST-15



S I O P - E - H I D - O B - L P - 0 4 5 7 - 2 0 2 6