


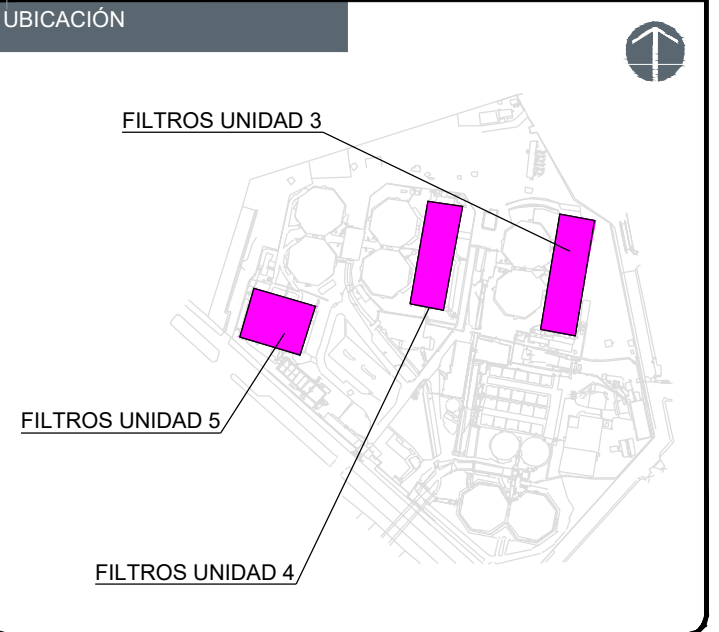

NOTAS:

AUTORIZACIÓN :

Mtro. Joel Iván Zúñiga Gosalvez
Director General de Proyectos de Ingeniería

Ing. Raúl Fletes López
Dir. de Proyectos Hidráulicos

DATOS GENERALES

Localización: Miravalles.

Municipio: Guadalajara, Jalisco.

PROYECTO:

REHABILITACIÓN DE 3 CELDAS Y SUSTITUCIÓN DE MATERIAL FILTRANTE EN 11 CELDAS DE LA UNIDAD 3 EN EL ÁREA DE SISTEMA DE FILTROS DE LA PLANTA POTABILIZADORA NÚMERO 1 "POT MIRAVALLE" EN EL MUNICIPIO DE GUADALAJARA, JALISCO.


CONTENIDO:

"PLANO GENERAL"


ESCALA: Indicada

FECHA: JULIO 2026


CLAVE DE PLANO: REFLT-01

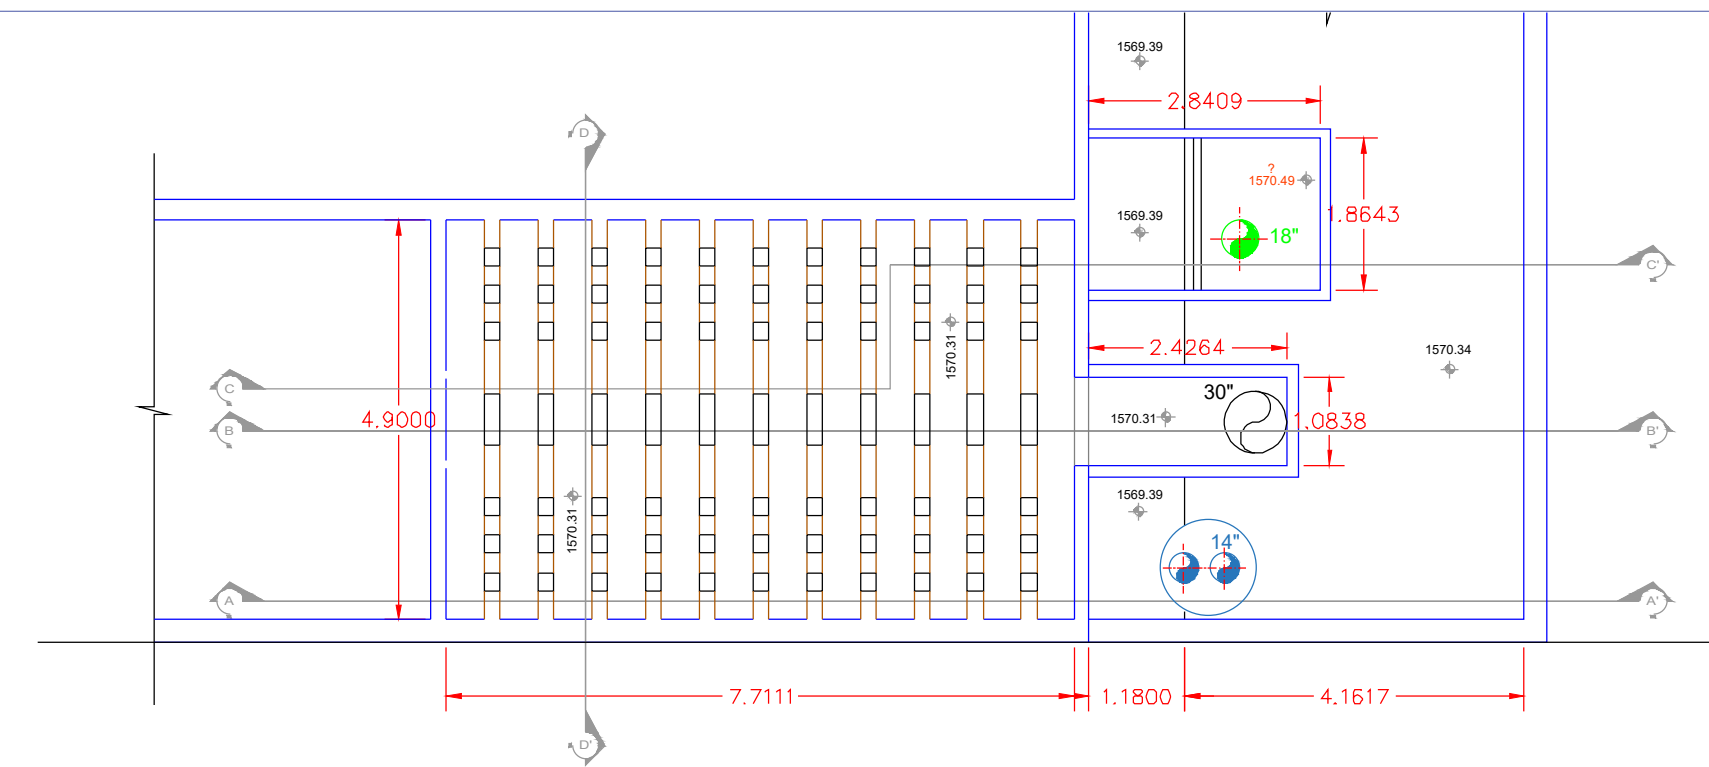


PLANTA. FONDO

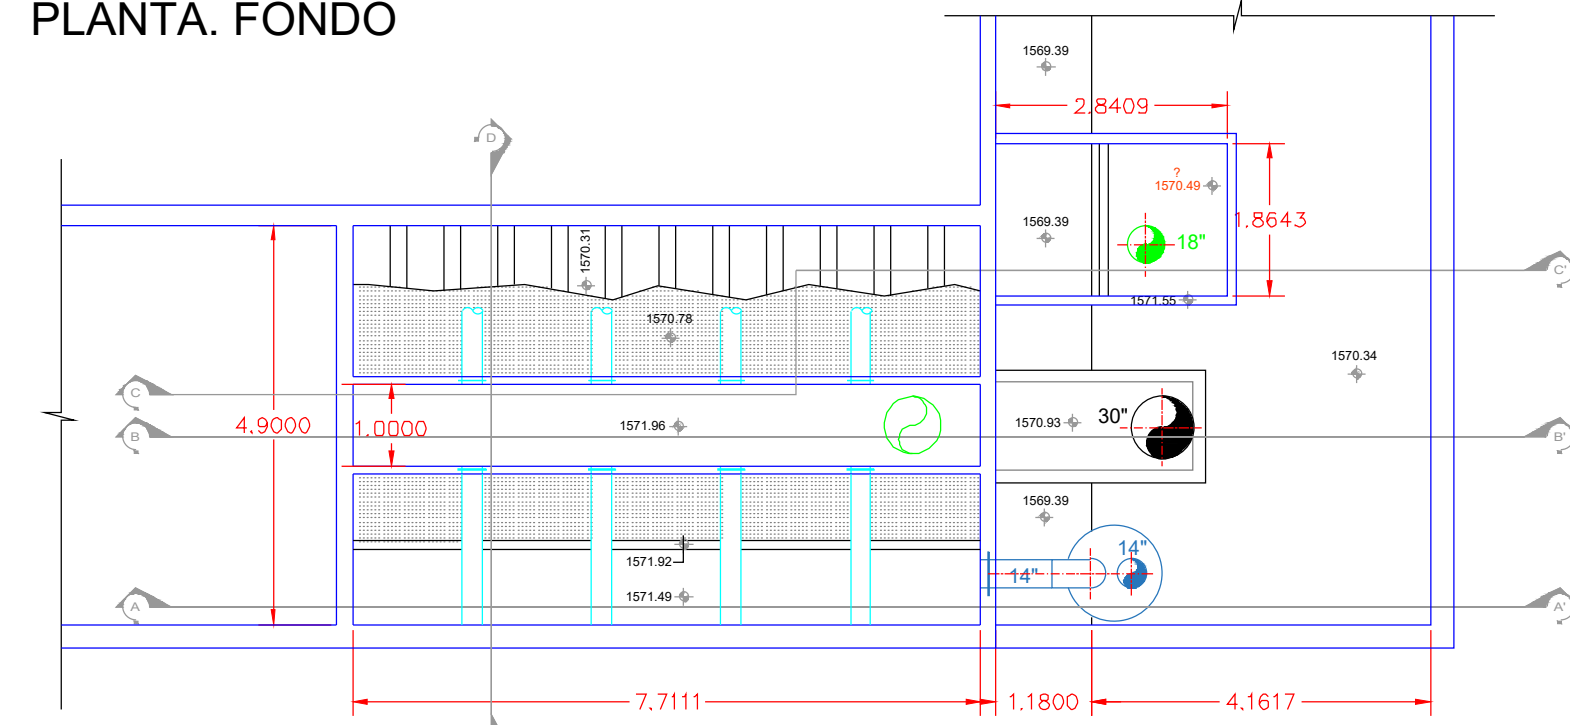


PLANTA. FALSO FONDO

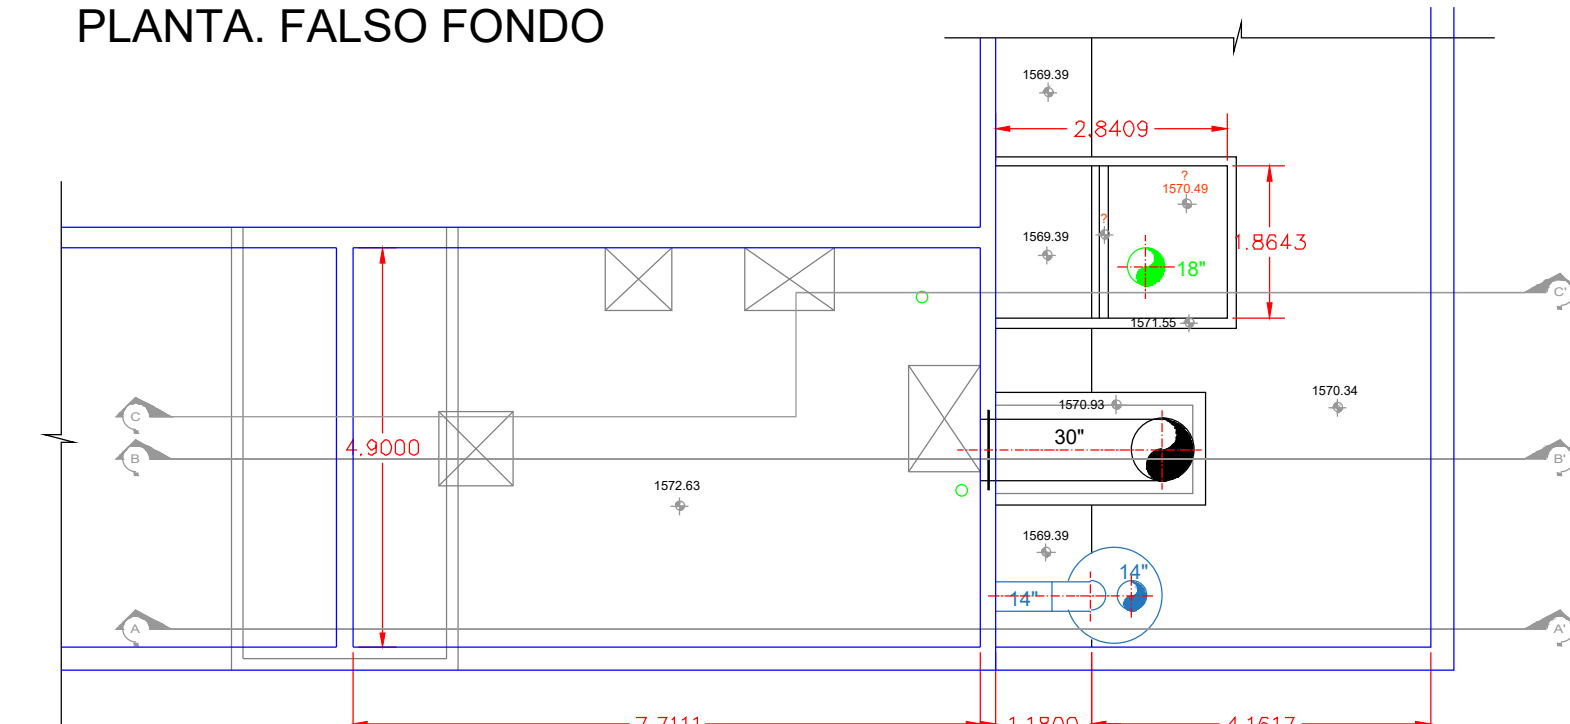


PLANTA. LOSA INTERMEDIA

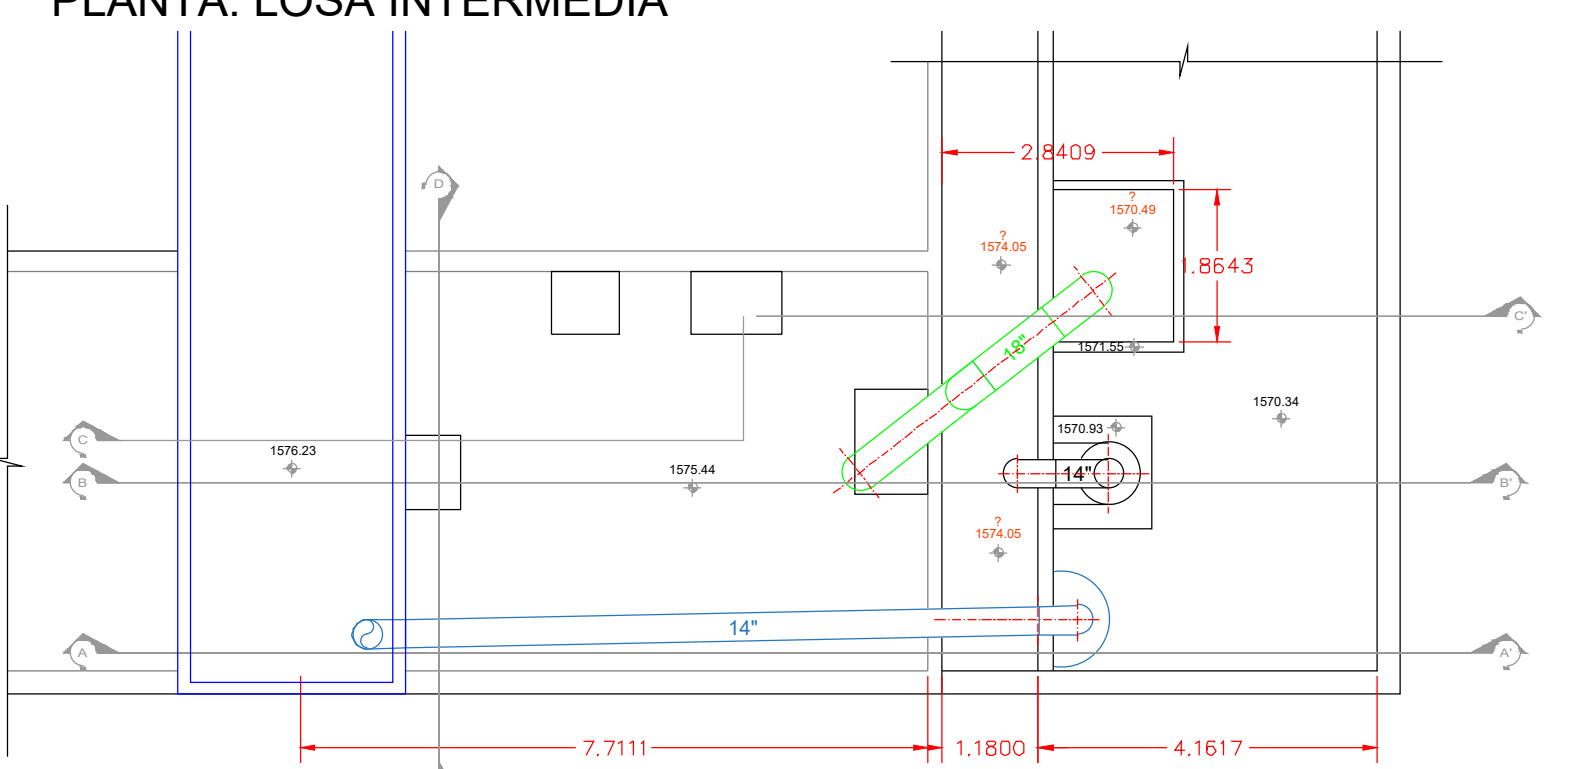


PLANTA. LOSA SUPERIOR

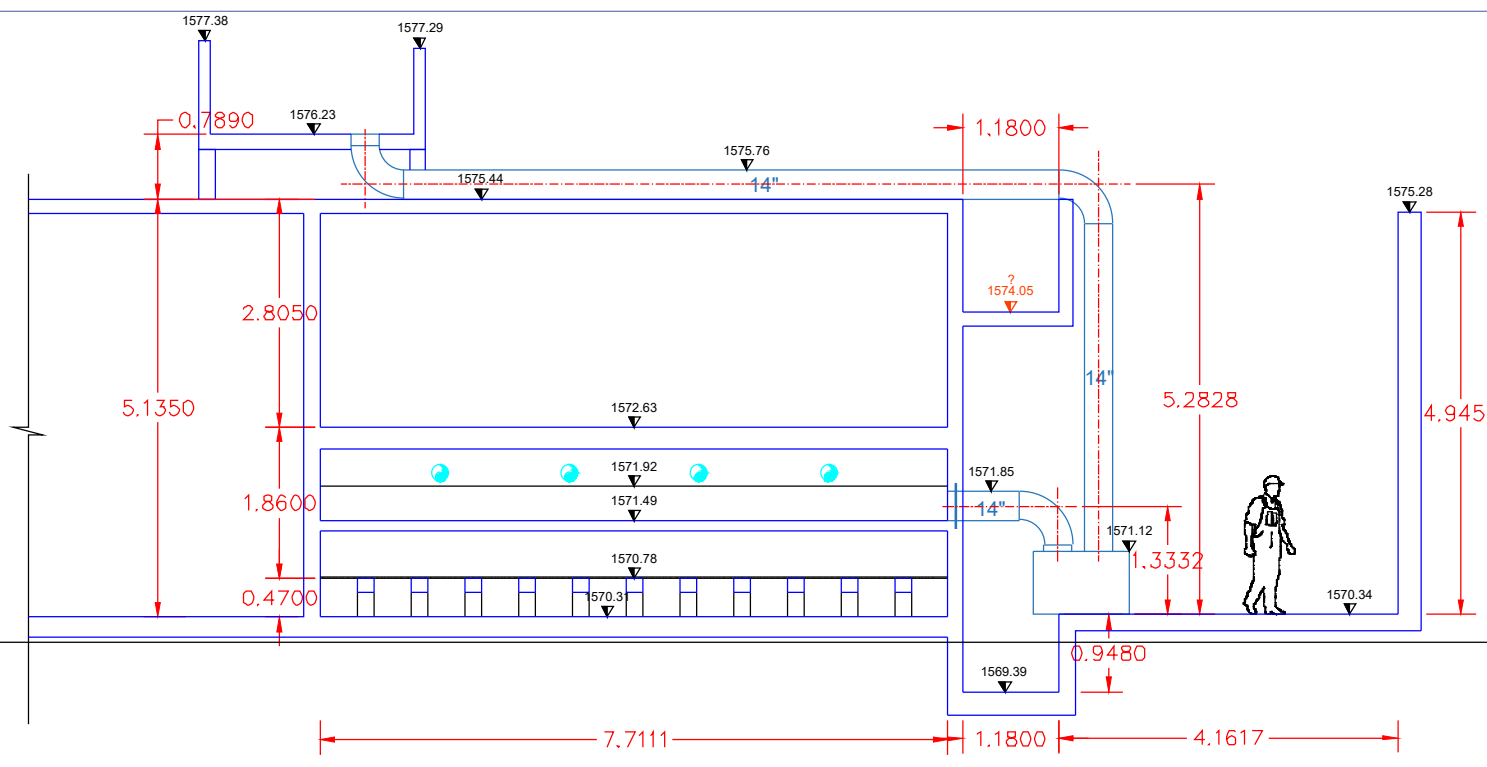

SECCIÓN A-A'

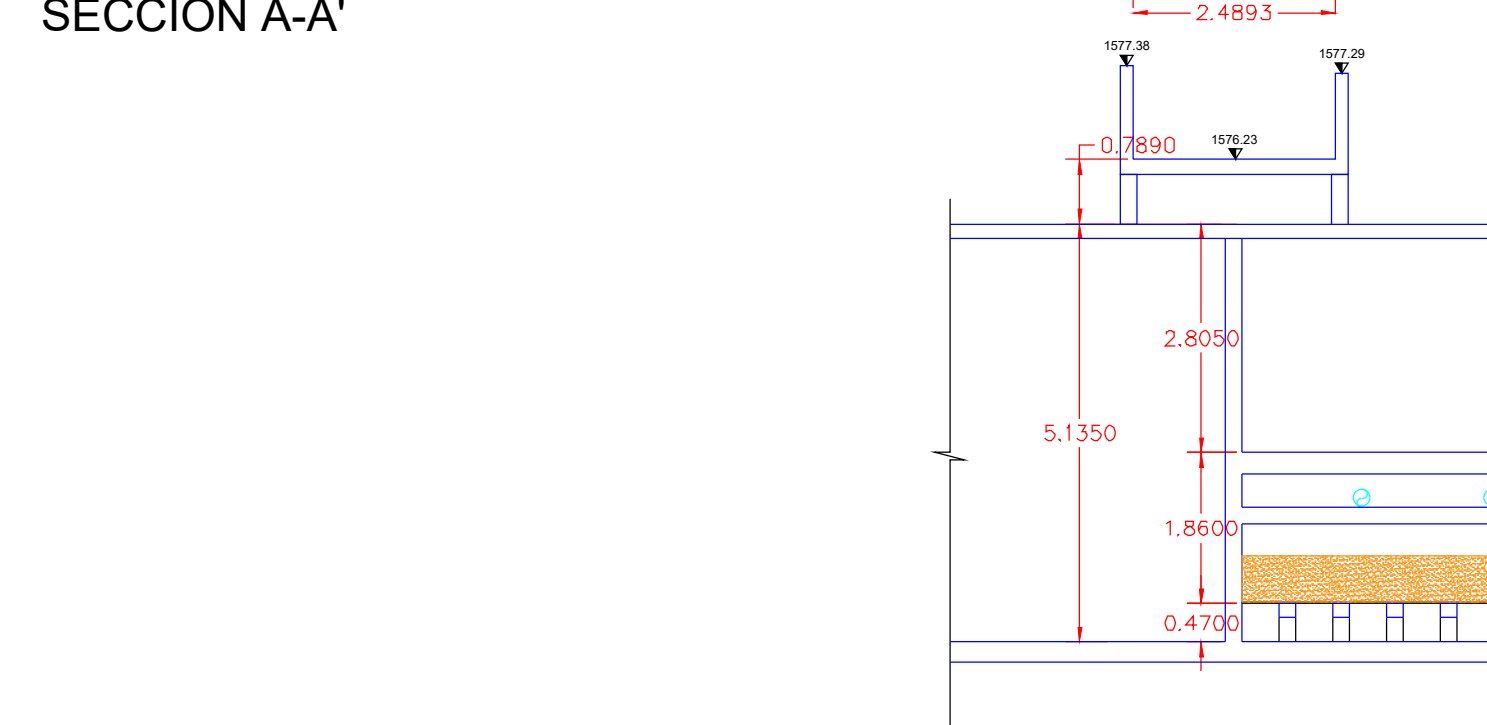

SECCIÓN C-C'


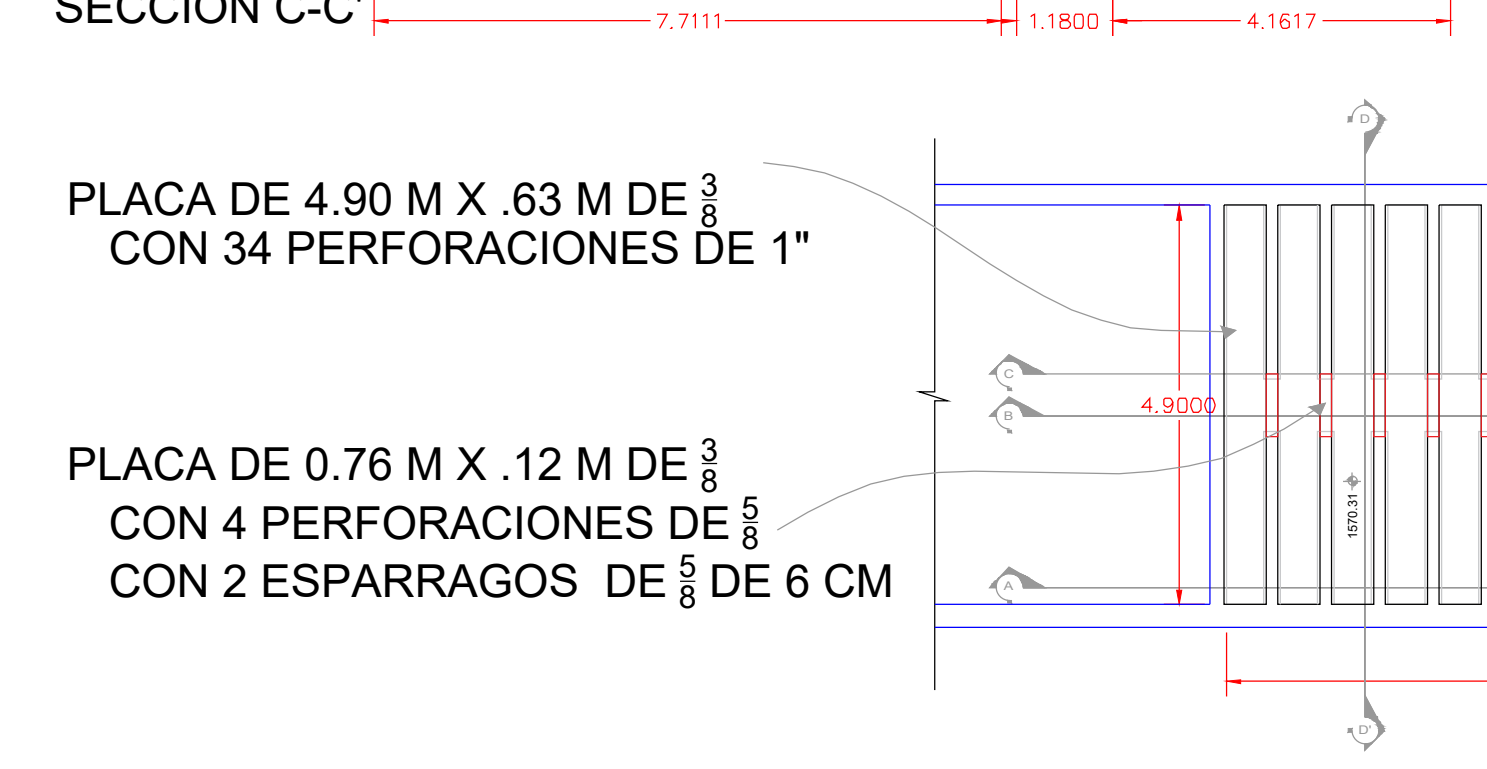


SECCIÓN D-D'

PLACA DE 4.90 M X .63 M DE $\frac{3}{8}$ CON 34 PERFORACIONES DE 1"

PLACA DE 0.76 M X .12 M DE $\frac{3}{8}$ CON 4 PERFORACIONES DE $\frac{3}{8}$ CON 2 ESPARRAGOS DE $\frac{5}{8}$ DE 6 CM

PLANTA. PLACAS DE ACERO

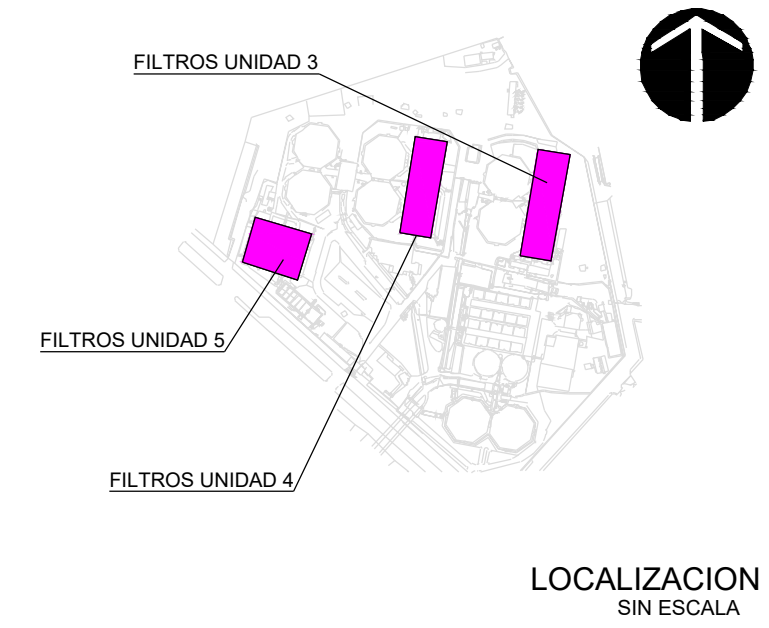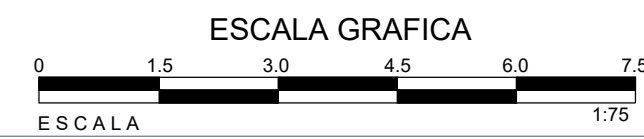

NOTAS Y ESPECIFICACIONES

1. LAS PLACAS IRAN SUJETAS CON TUERCAS Y RONDANAS DE $\frac{3}{8}$ " DE ACERO INOXIDABLE Y PLACA DE ACERO A36 DE 0.1 M X 0.1 M X $\frac{5}{8}$ " CON RECUBRIMIENTO ANTICORROSIVO Y PERFORACION PARA TORNILLO DE $\frac{3}{8}$ "
2. SE CONSIDERARÁ PARA REPARACIONES DE PAILERIA LAS SECCIONES DAÑADAS DE LAS TUBERIAS DE ACERO QUE COMPONEN LAS LINEAS DE AGUA CLARIFICADA, AGUA FILTRADA, AGUA DE RETROLAVADO Y DEAERADOR.

DIRECCIÓN DE ABASTECIMIENTO Y OPERACIÓN
PARA SU REVISIÓN OPERATIVA

MR. MANUEL ROSALES ROSALES
DIRECCIÓN DE ABASTECIMIENTO Y OPERACIÓN

MR. GUILLERMO CECILIA TORRES MARTÍNEZ
SUBDIRECCIÓN DE POTABILIZACIÓN

MR. JUAN ALEJANDRO SANCHEZ SERRANO
DIRECCIÓN DE ABASTECIMIENTO Y OPERACIÓN

SISTEMA INTERMUNICIPAL DE LOS SERVICIOS DE AGUA POTABLE Y ALCANTARILLADO DE LA ZONA METROPOLITANA

 **SIAPA**

SUBDIRECCIÓN DE INGENIERÍA

REHABILITACIÓN DE FILTROS UNIDADES 3, 4 Y 5; EN LA PLANTA POTABILIZADORA No 1 MIRAVALLE, MUNICIPIO GUADALAJARA, JALISCO.

"PLANO GENERAL"

MR. EDUARDO GONZALEZ HERNANDEZ
SUBDIRECCIÓN DE INGENIERÍA

MR. JESUS VICTOR PEREZ GUTIERREZ
JEFE DEL DEPARTAMENTO DE INGENIERÍA Y PROYECTOS

GUADALAJARA, JALISCO
MAYO 2026

SIN ESCALA

REHABILITACION DE FILTROS

REFLT-01

1/1