


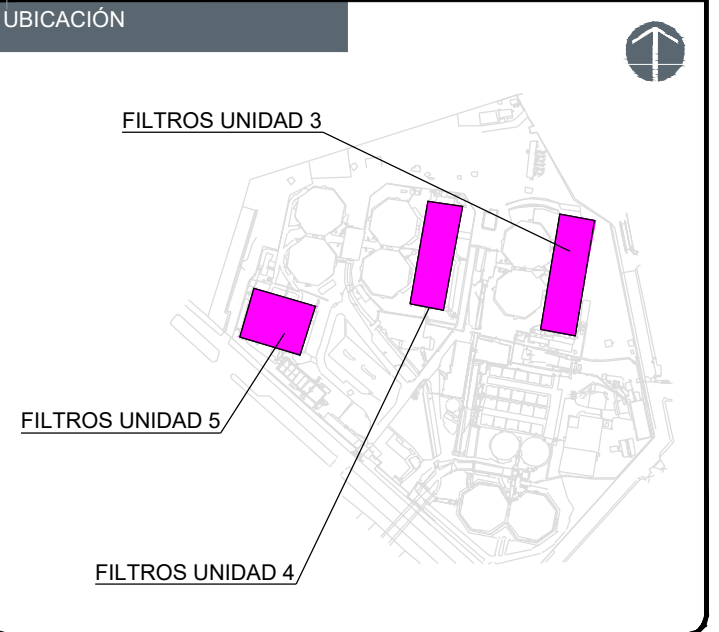

NOTAS:

AUTORIZACIÓN :

Mtro. Joel Iván Zúñiga Gosalvez
Director General de Proyectos de Ingeniería

Ing. Raúl Fletes López
Dir. de Proyectos Hidráulicos

DATOS GENERALES

Localización: Miravalles.

Municipio: Guadalajara, Jalisco.

PROYECTO:

REHABILITACIÓN DE 5 CELDAS Y SUSTITUCIÓN DE MATERIAL
FILTRANTE EN 22 CELDAS DE LA UNIDAD 4 EN EL ÁREA DE SISTEMA
DE FILTROS DE LA PLANTA POTABILIZADORA NÚMERO 1 "PP1
MIRAVALLE" EN EL MUNICIPIO DE GUADALAJARA, JALISCO.

CONTENIDO:


"PLANO GENERAL"

ESCALA: Indicada


FECHA: JULIO 2026

CLAVE DE PLANO: REFLT-01


S I O P - E - H I D - O B - L P - 0 4 6 6 - 2 0 2 6

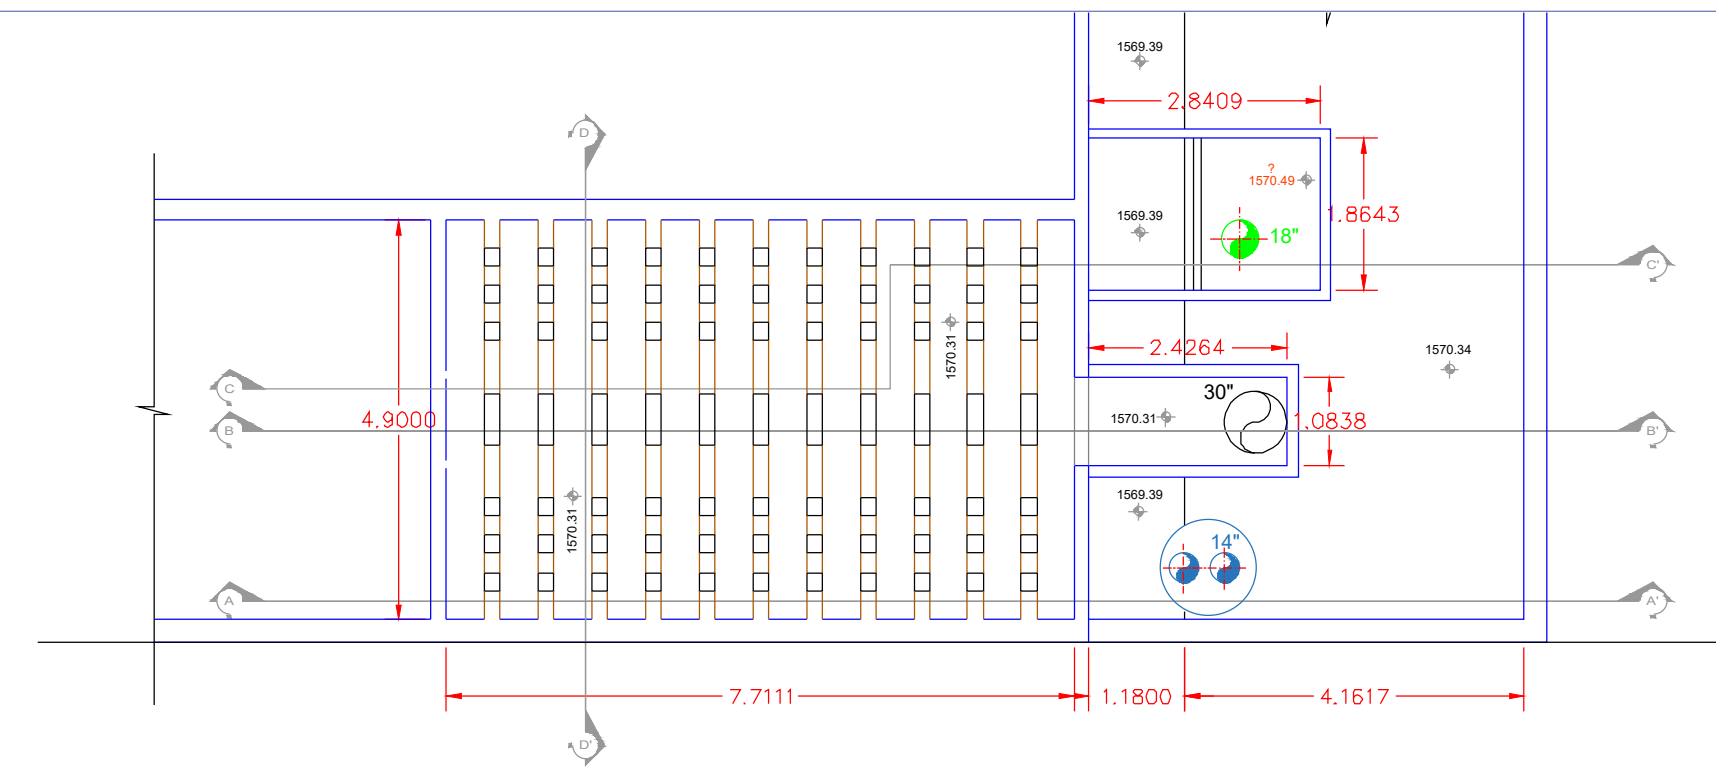


PLANTA. FONDO

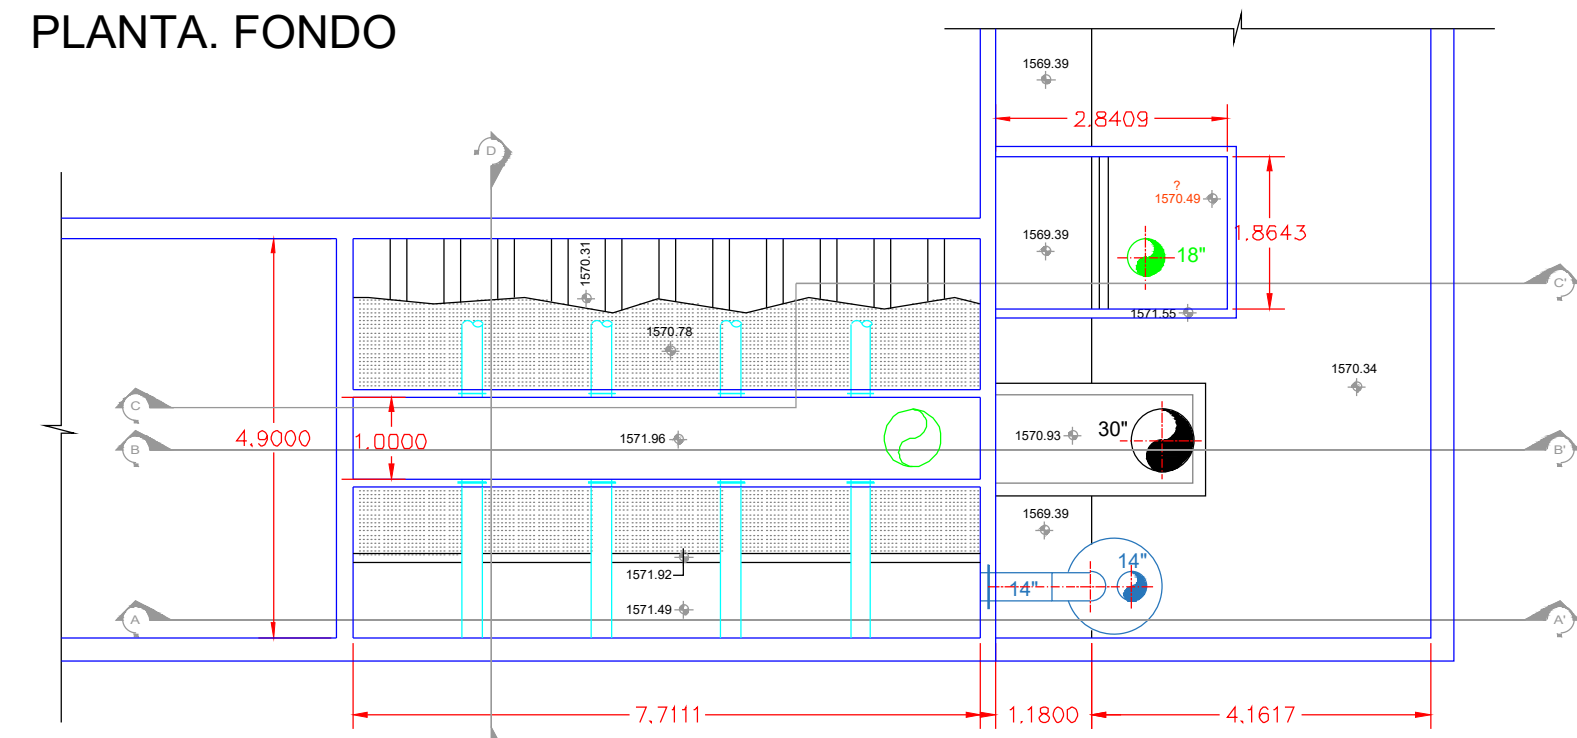


PLANTA. FALSO FONDO

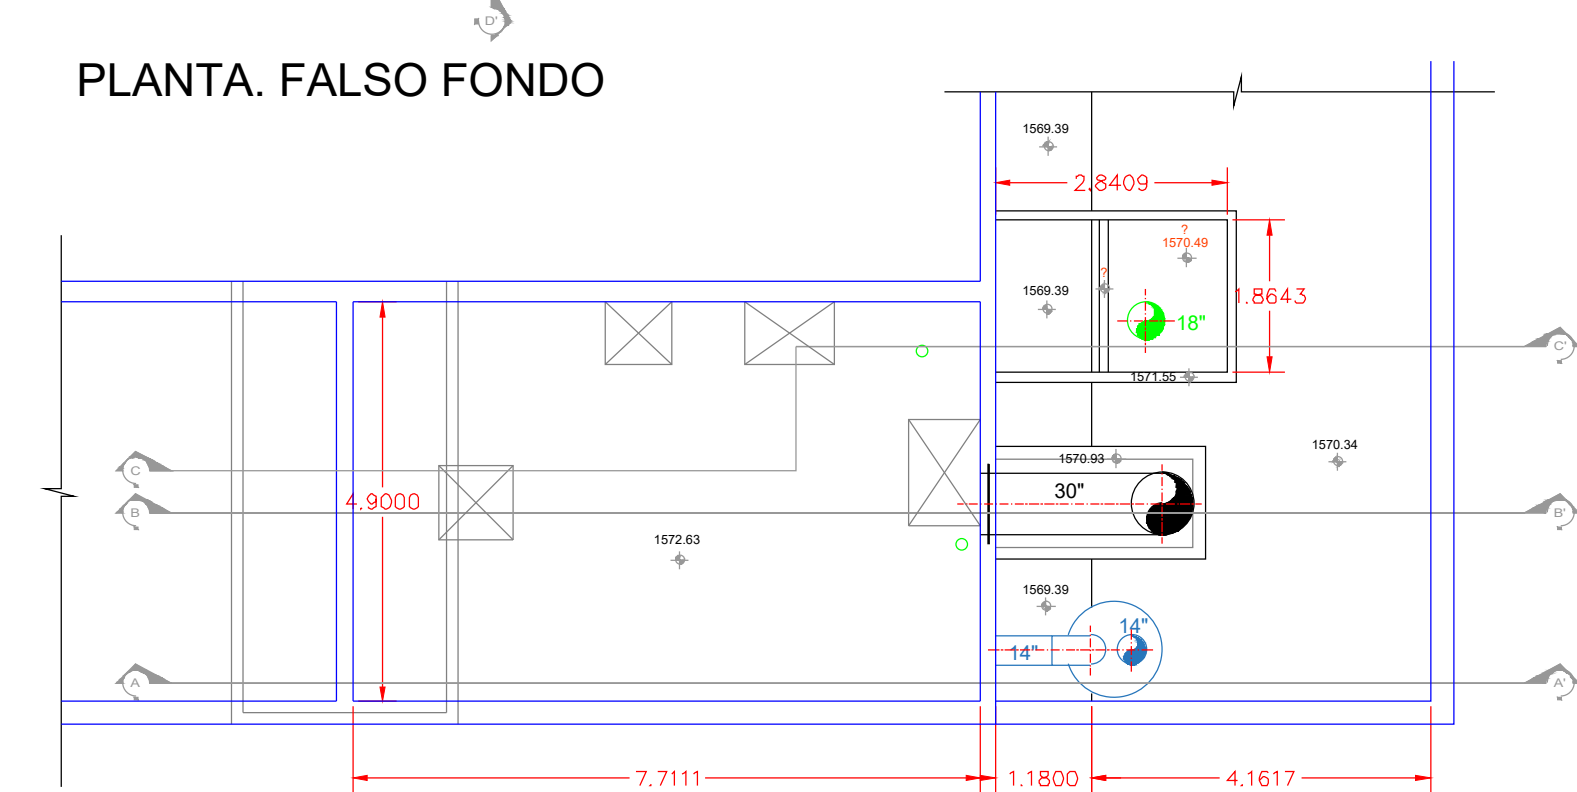


PLANTA. LOSA INTERMEDIA

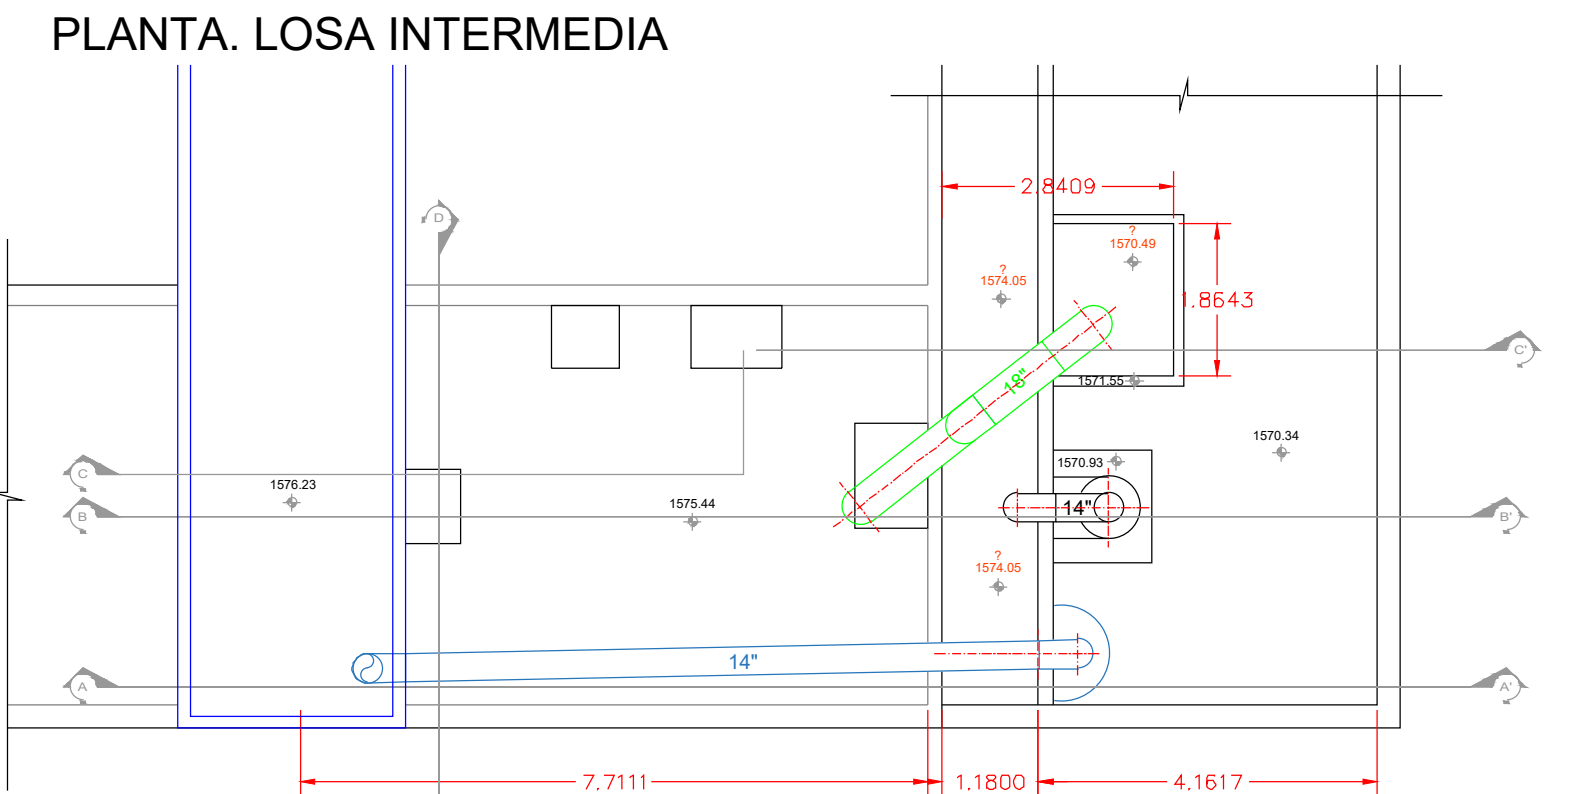


PLANTA. LOSA SUPERIOR

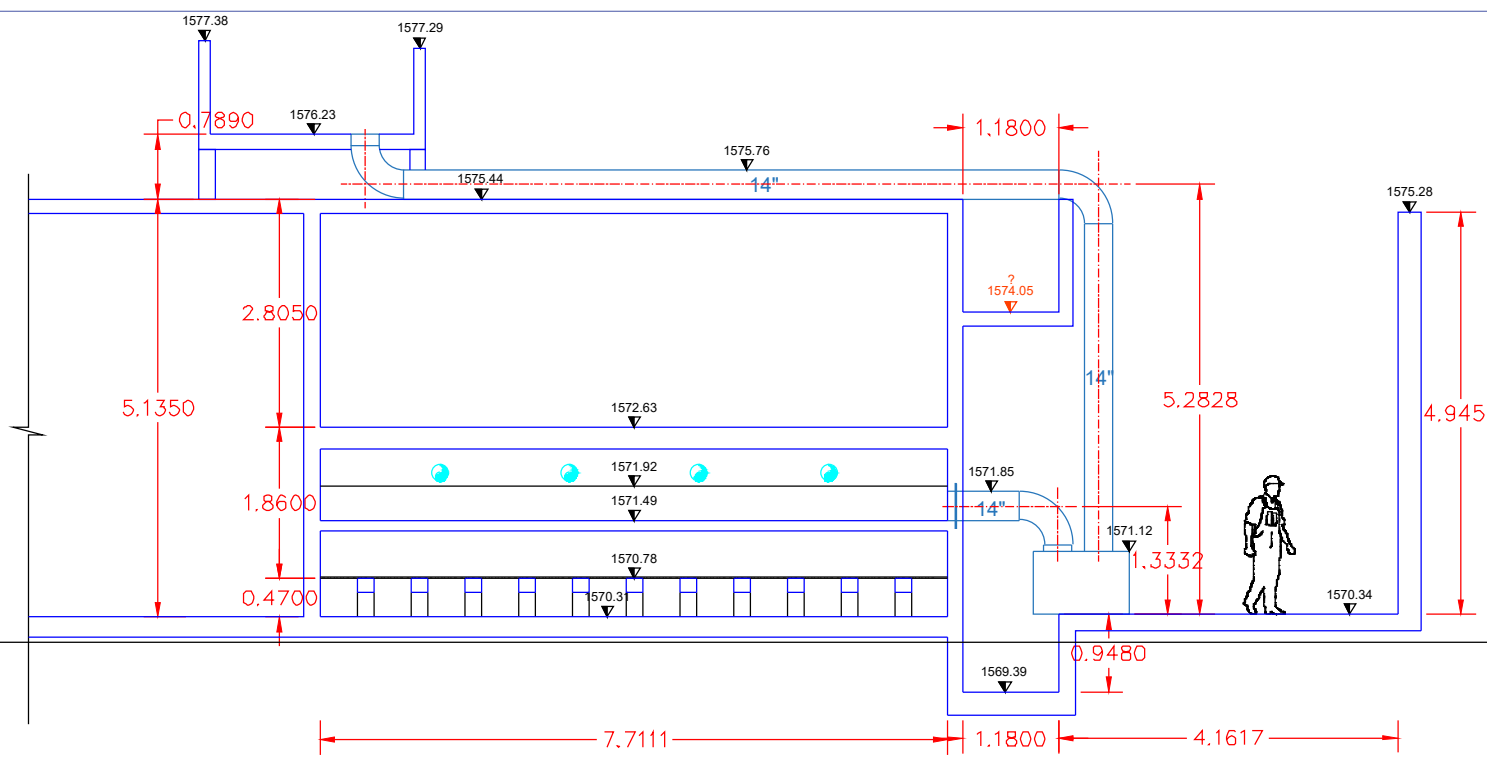

SECCIÓN A-A'

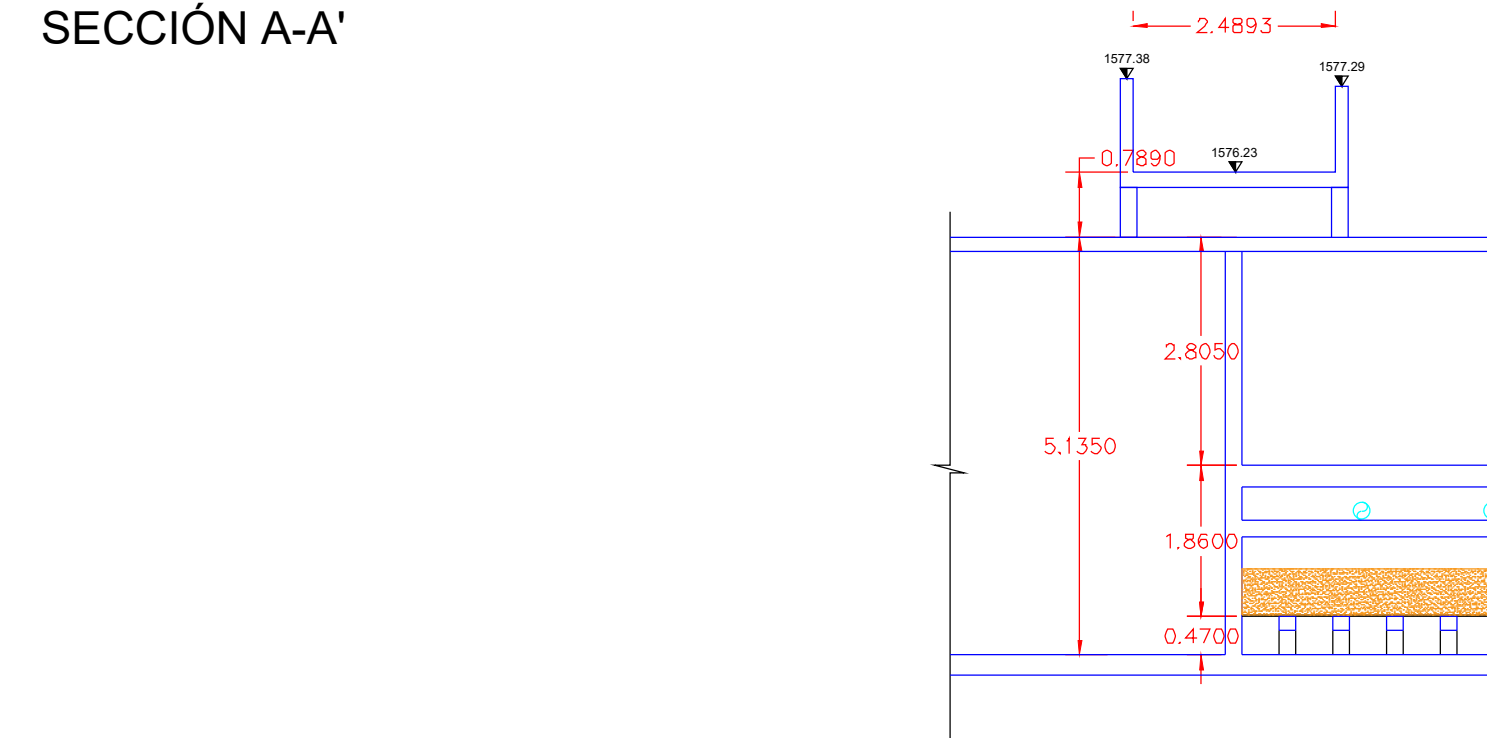

SECCIÓN C-C'

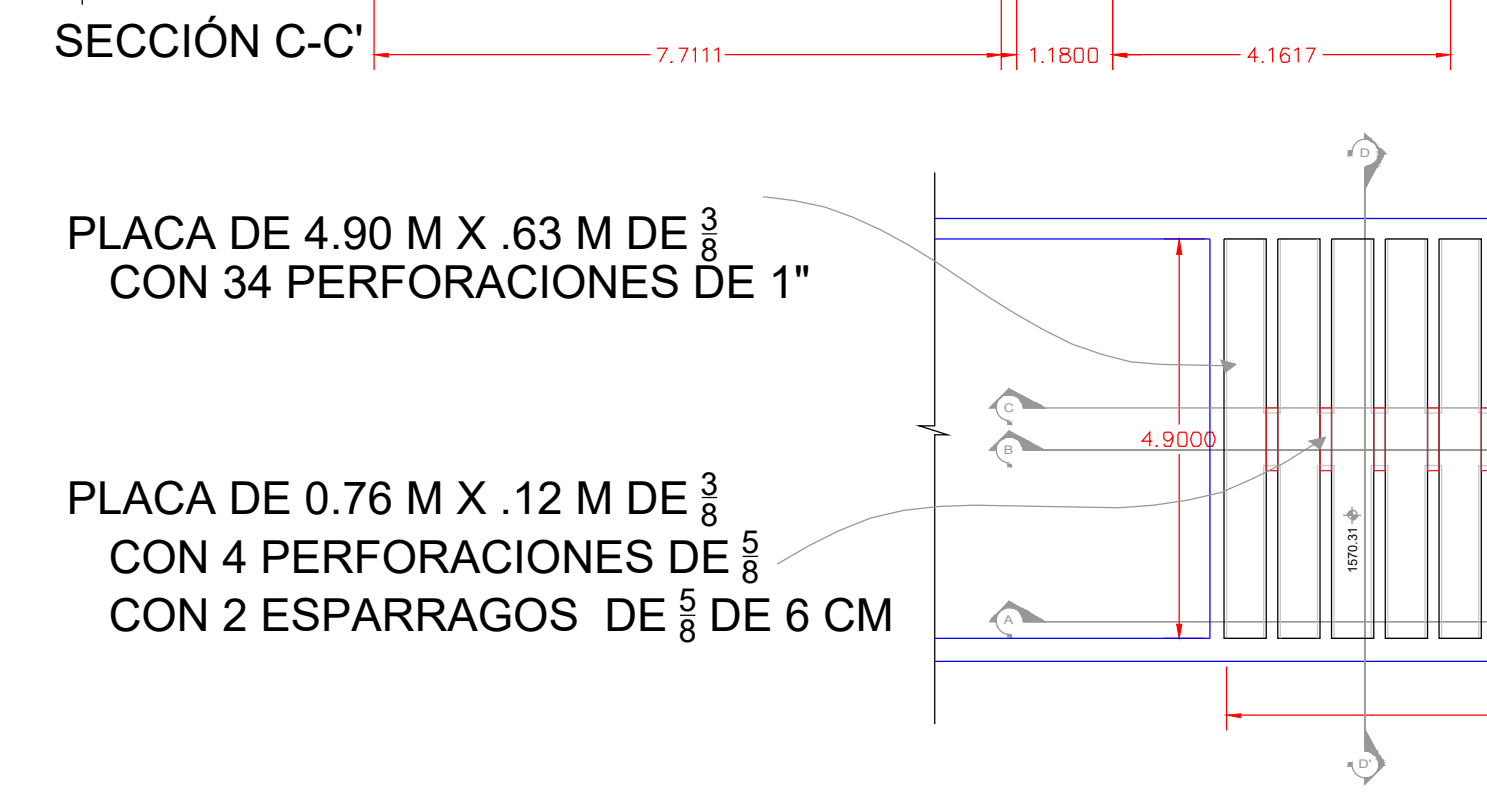



SECCIÓN D-D'

SECCIÓN B-B'

PLACA DE 4.90 M X .63 M DE $\frac{3}{8}$
CON 34 PERFORACIONES DE 1"

PLACA DE 0.76 M X .12 M DE $\frac{3}{8}$
CON 4 PERFORACIONES DE $\frac{5}{8}$
CON 2 ESPARRAGOS DE $\frac{5}{8}$ DE 6 CM

PLANTA. PLACAS DE ACERO

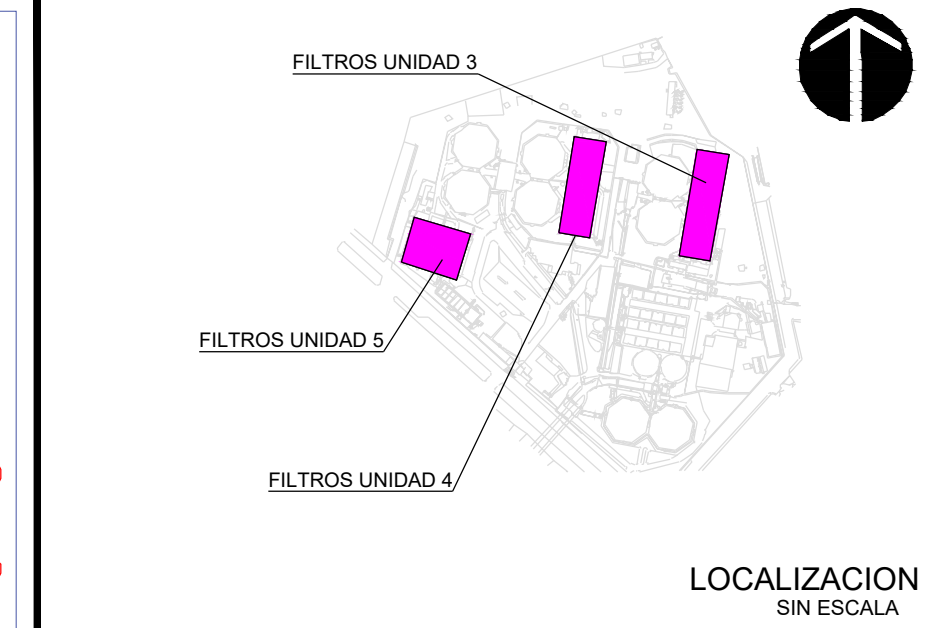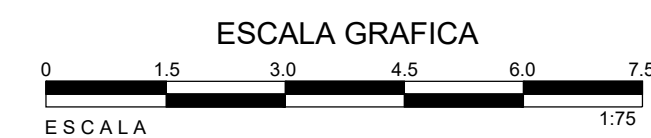

- NOTAS Y ESPECIFICACIONES
1. LAS PLACAS IRAN SUJETAS CON TUERCAS Y RONDANAS DE $\frac{3}{8}$ " DE ACERO INOXIDABLE Y PLACA DE ACERO A36 DE 0.1 M X 0.1 M X $\frac{5}{16}$ " CON RECUBRIMIENTO ANTICORROSIVO Y PERFORACION PARA TORNILLO DE $\frac{3}{8}$ "
 2. SE CONSIDERARÁ PARA REPARACIONES DE PAILERIA LAS SECCIONES DAÑADAS DE LAS TUBERÍAS DE ACERO QUE COMPONEN LAS LÍNEAS DE AGUA CLARIFICADA, AGUA FILTRADA, AGUA DE RETROLAVADO Y DEAERADOR.

DIRECCIÓN DE ABASTECIMIENTO Y OPERACIÓN PARA SU REVISIÓN OPERATIVA		
MR. MANUEL ROSALES ROSAS DIRECCIÓN DE ABASTECIMIENTO Y OPERACIÓN	MR. GUADALUPE CECILIA TORRES MARTÍNEZ SUBDIRECCIÓN DE POTABILIZACIÓN	MR. JUAN ALEJANDRO SANCHEZ DE LA ROSA DIRECCIÓN DE ABASTECIMIENTO Y OPERACIÓN
SISTEMA INTERMUNICIPAL DE LOS SERVICIOS DE AGUA POTABLE Y ALCANTARILLADO DE LA ZONA METROPOLITANA		
		
SUBDIRECCIÓN DE INGENIERÍA		
REHABILITACIÓN DE FILTROS UNIDADES 3, 4 Y 5; EN LA PLANTA POTABILIZADORA No 1 MIRAVALLE, MUNICIPIO GUADALAJARA, JALISCO.		
"PLANO GENERAL"		
MR. EDUARDO GONZALEZ HERNANDEZ SUBDIRECCIÓN DE INGENIERÍA	MR. JESUS VICTOR PEREZ GUTIERREZ JEFE DE SECCIÓN DE ESTUDIOS Y PROYECTOS	MR. JUAN ALEJANDRO SANCHEZ DE LA ROSA DIRECCIÓN DE ABASTECIMIENTO Y OPERACIÓN
GUADALAJARA, JALISCO MAYO 2026	SIN ESCALA	REHABILITACION DE FILTROS
		REFLT-01
		1/1