


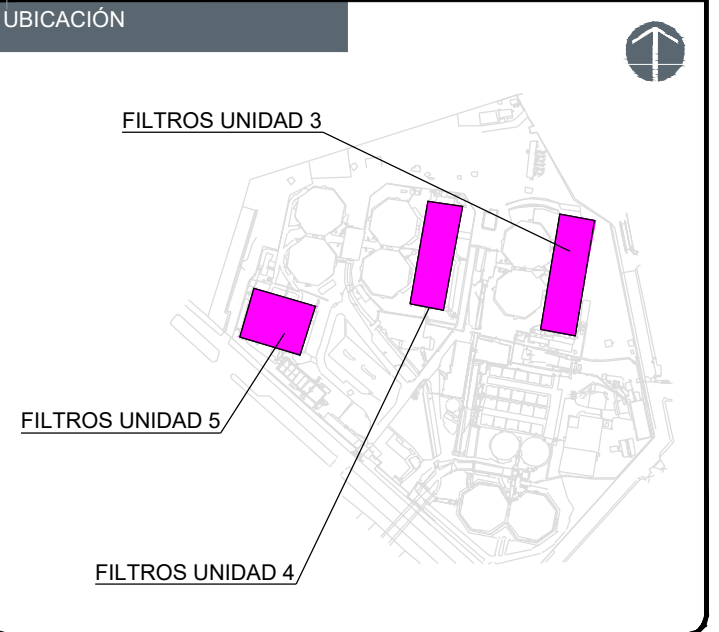

NOTAS:

AUTORIZACIÓN :

Mtro. Joel Iván Zúñiga Gosalvez
Director General de Proyectos de Ingeniería

Ing. Raúl Fletes López
Dir. de Proyectos Hidráulicos

DATOS GENERALES

Localización: Miravalles.

Municipio: Guadalajara, Jalisco.

PROYECTO:

REHABILITACIÓN DE 5 CELDAS Y SUSTITUCIÓN DE MATERIAL
FILTRANTE EN 22 CELDAS DE LA UNIDAD 5 EN EL ÁREA DE SISTEMA
DE FILTROS DE LA PLANTA POTABILIZADORA NÚMERO 1 "PP1
MIRAVALLÉ", EN EL MUNICIPIO DE GUADALAJARA, JALISCO

CONTENIDO:


"PLANO GENERAL"

ESCALA: Indicada


FECHA: JULIO 2026

CLAVE DE PLANO: REFLT-01


S I O P - E - H I D - O B - L P - 0 4 6 7 - 2 0 2 6

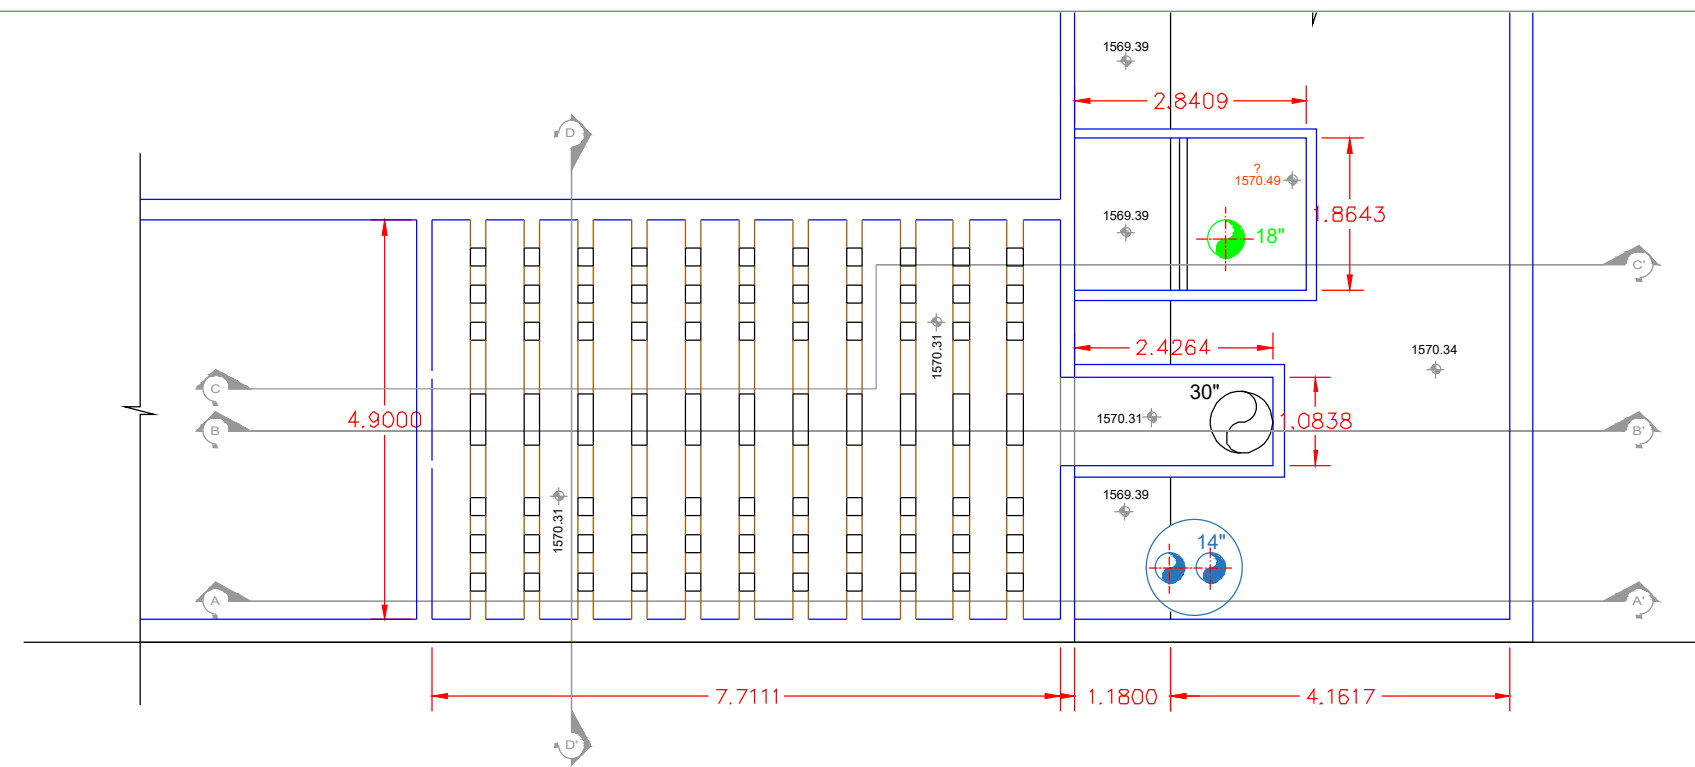


PLANTA. FONDO

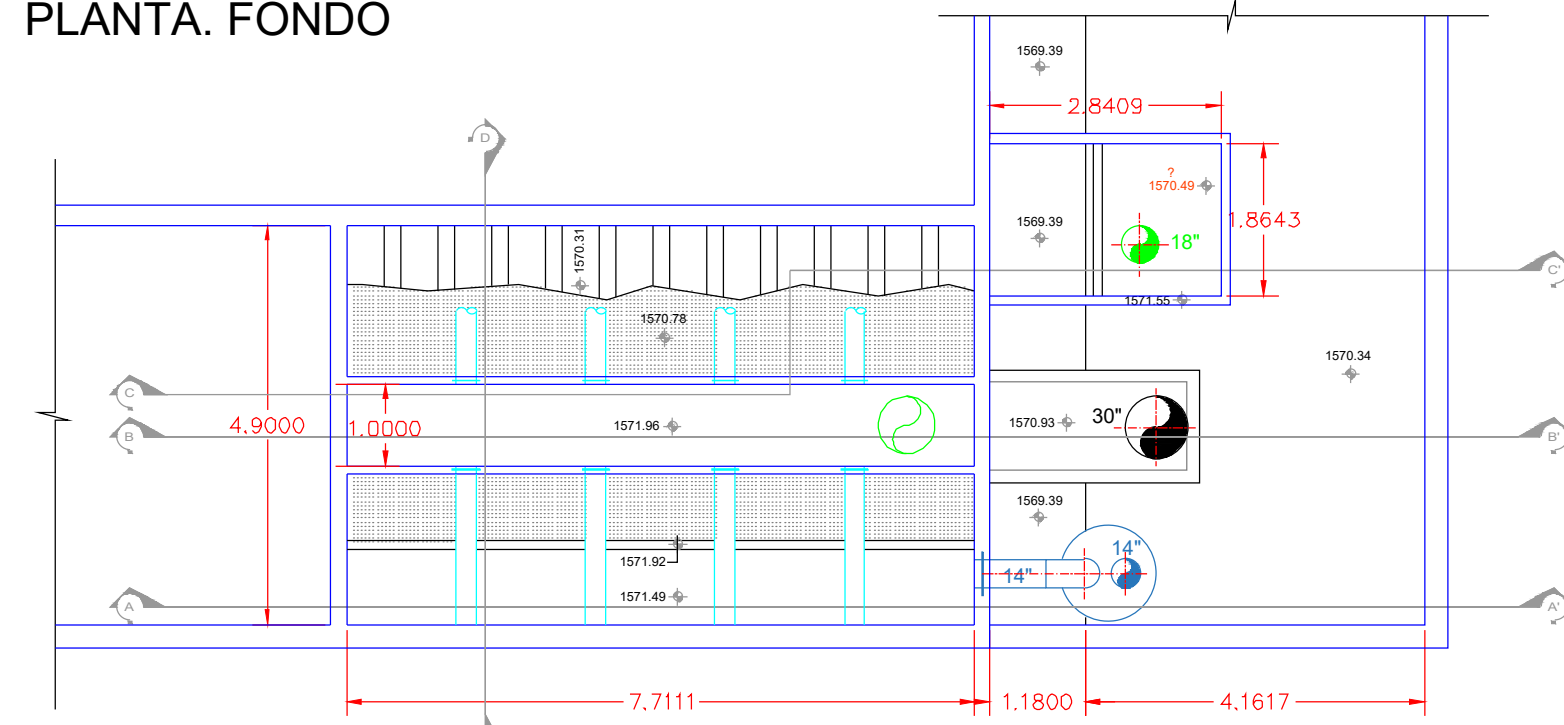


PLANTA. FALSO FONDO

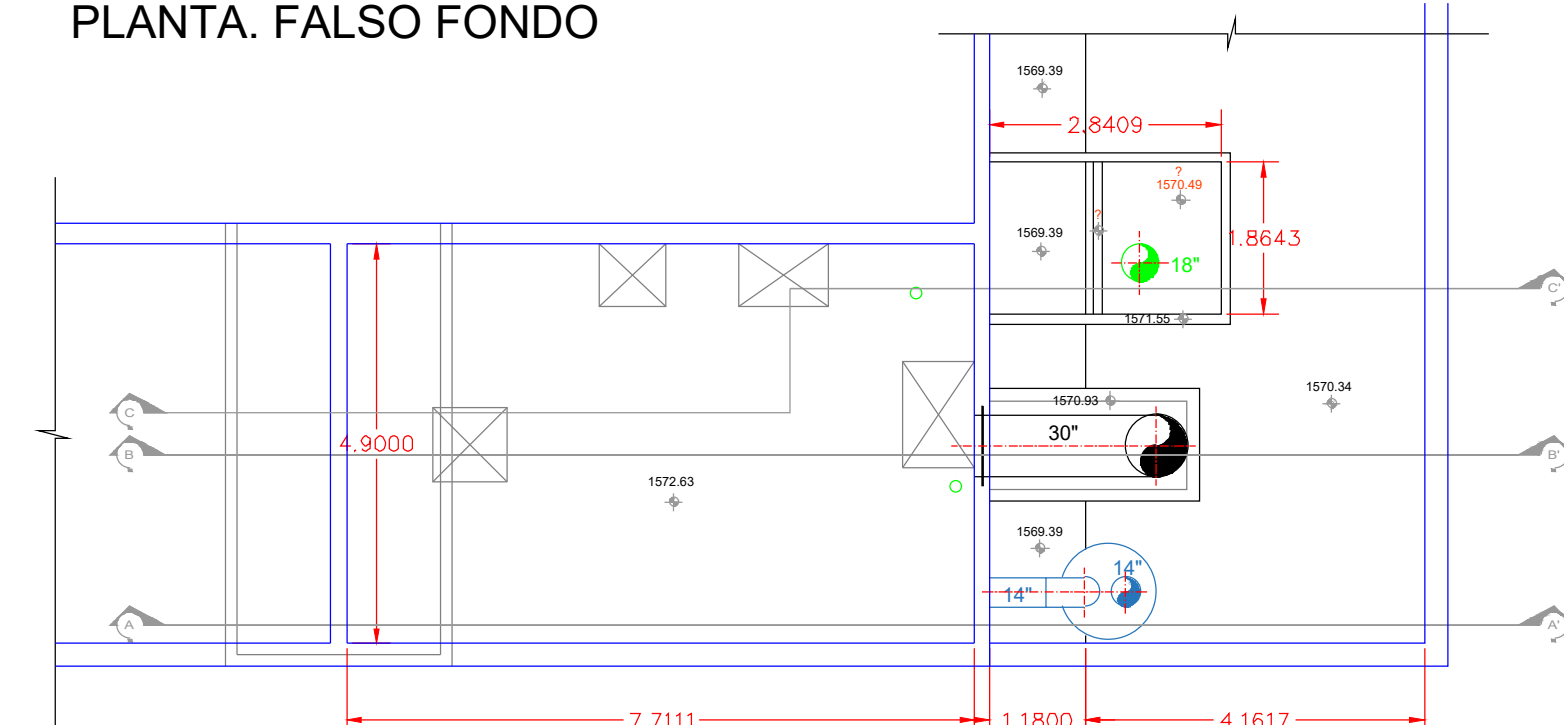


PLANTA. LOSA INTERMEDIA

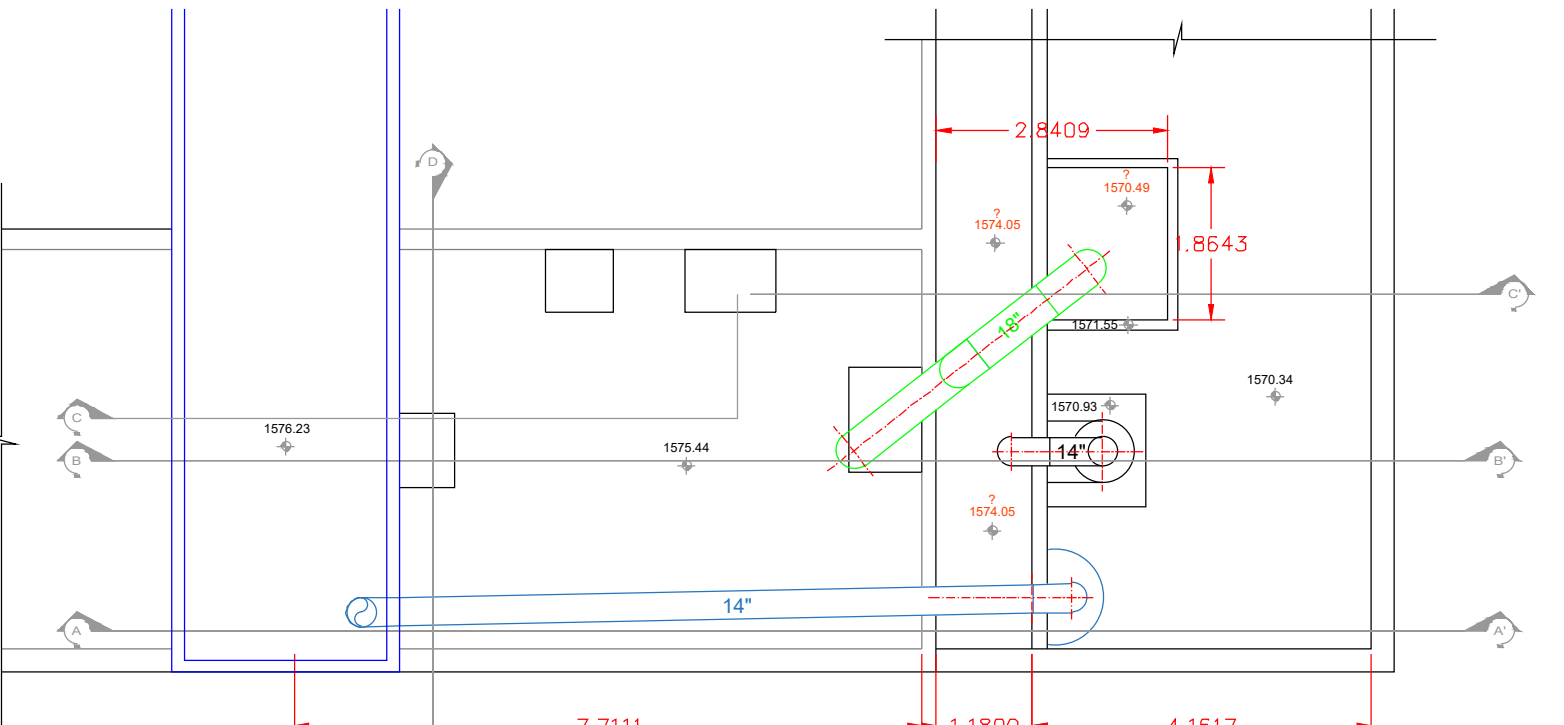


PLANTA. LOSA SUPERIOR

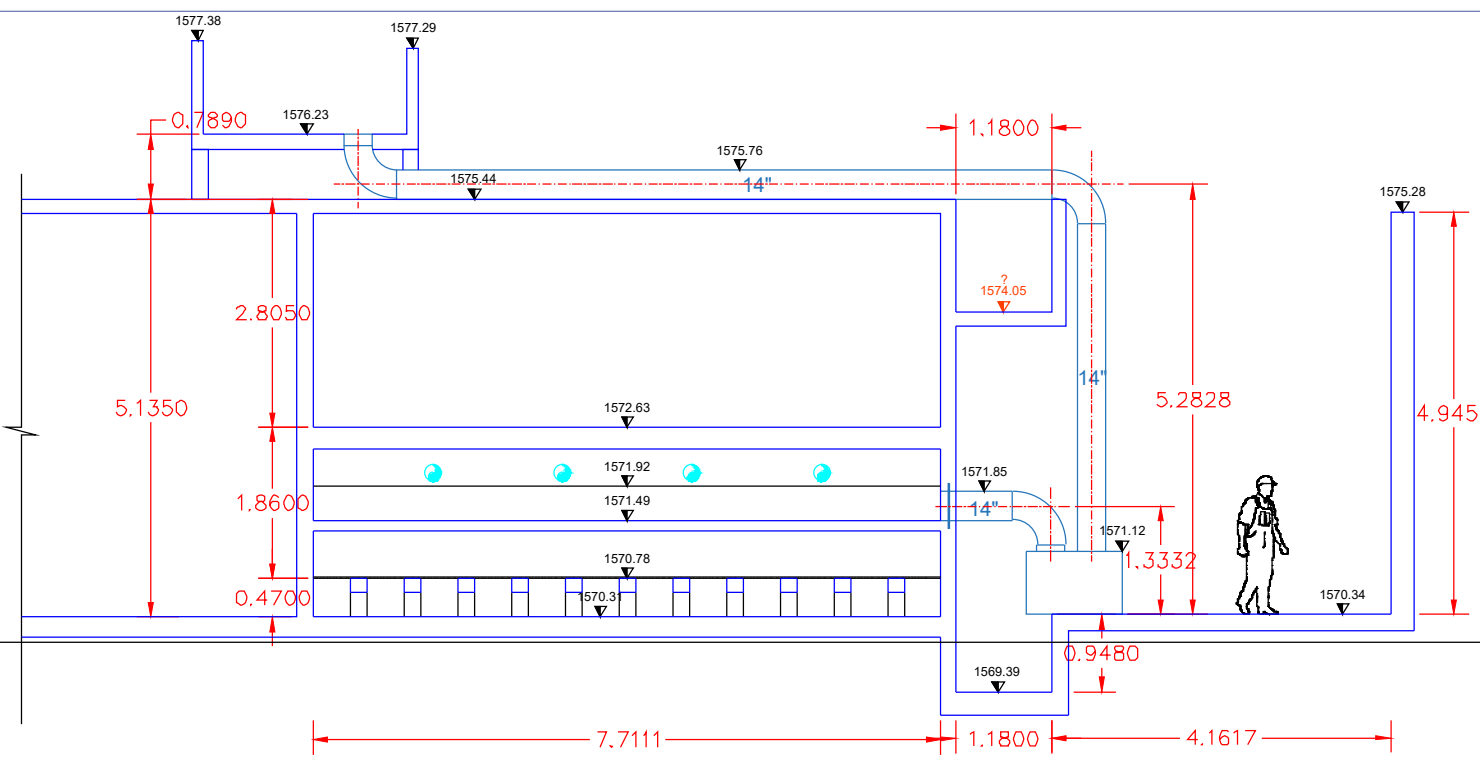


SECCIÓN A-A'

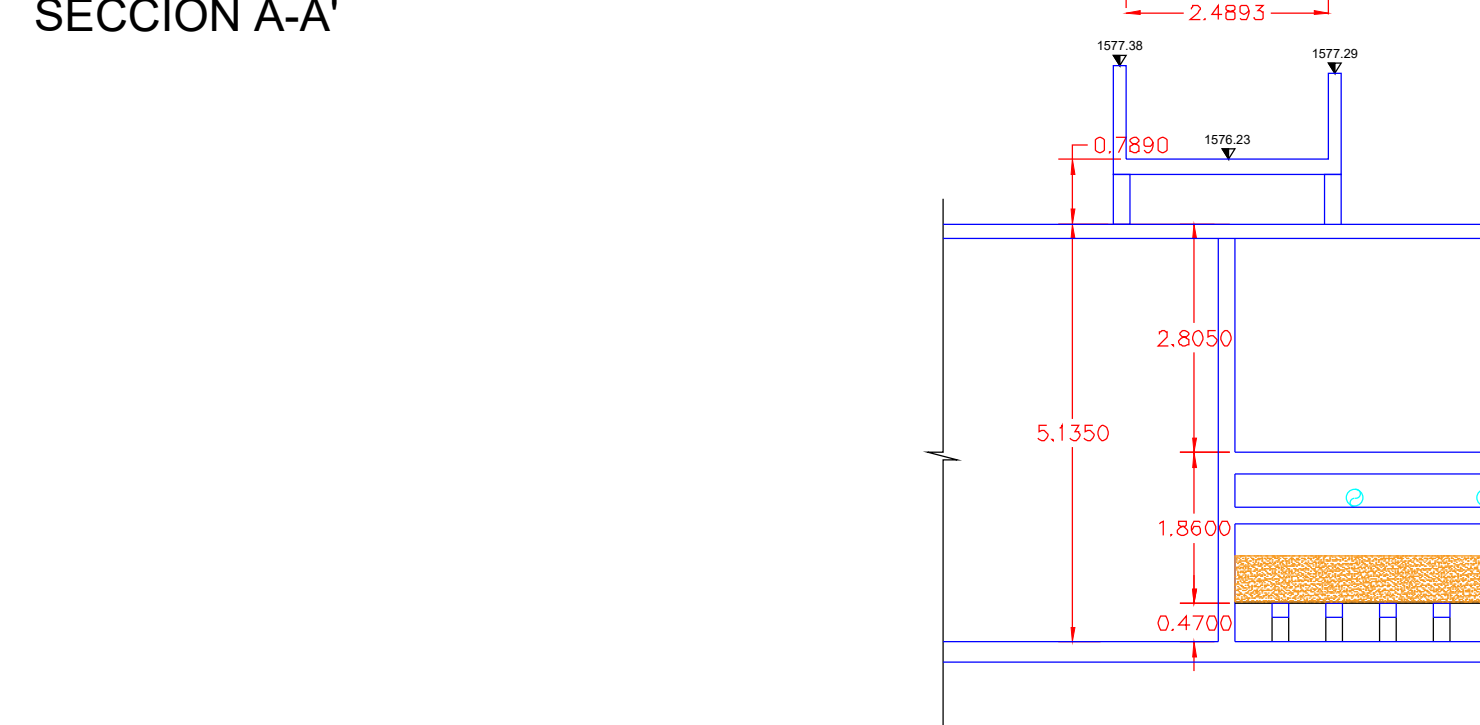



SECCIÓN C-C'

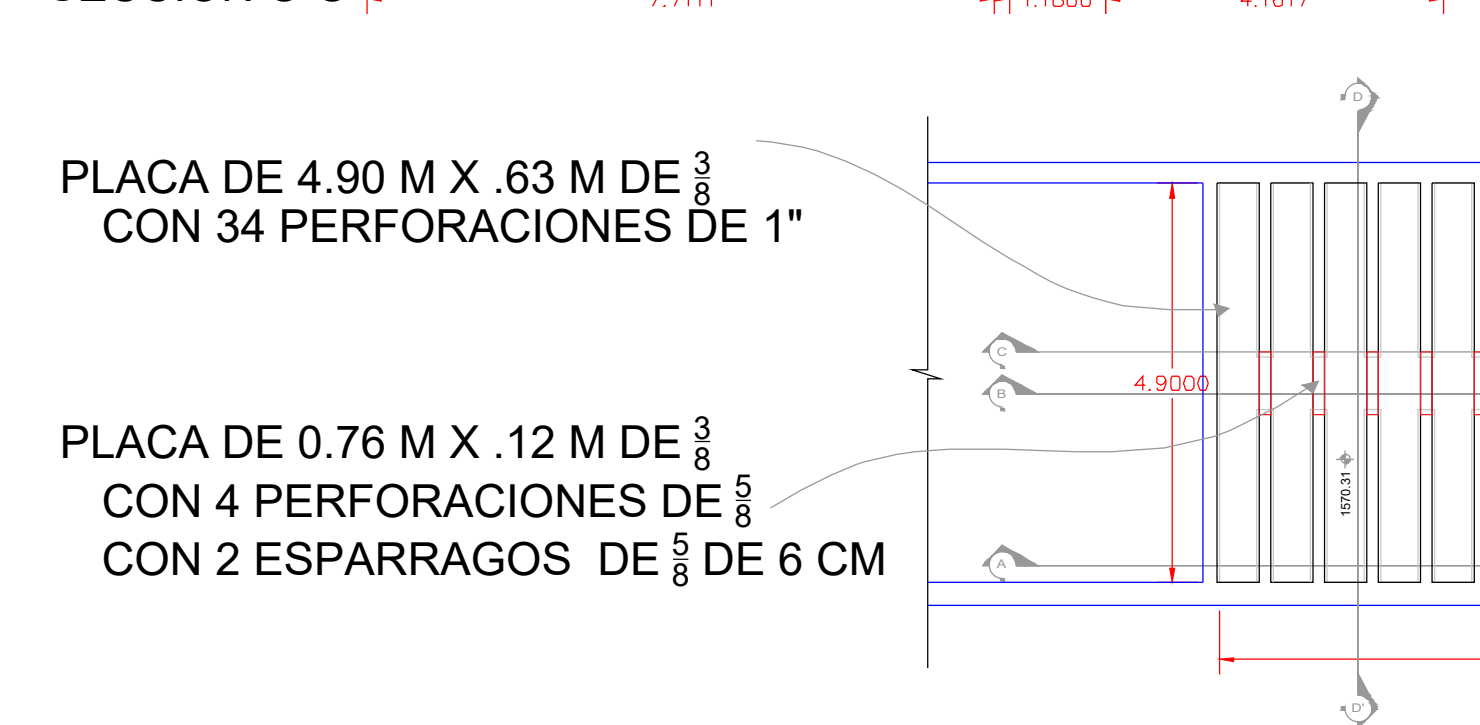

SECCIÓN D-D'

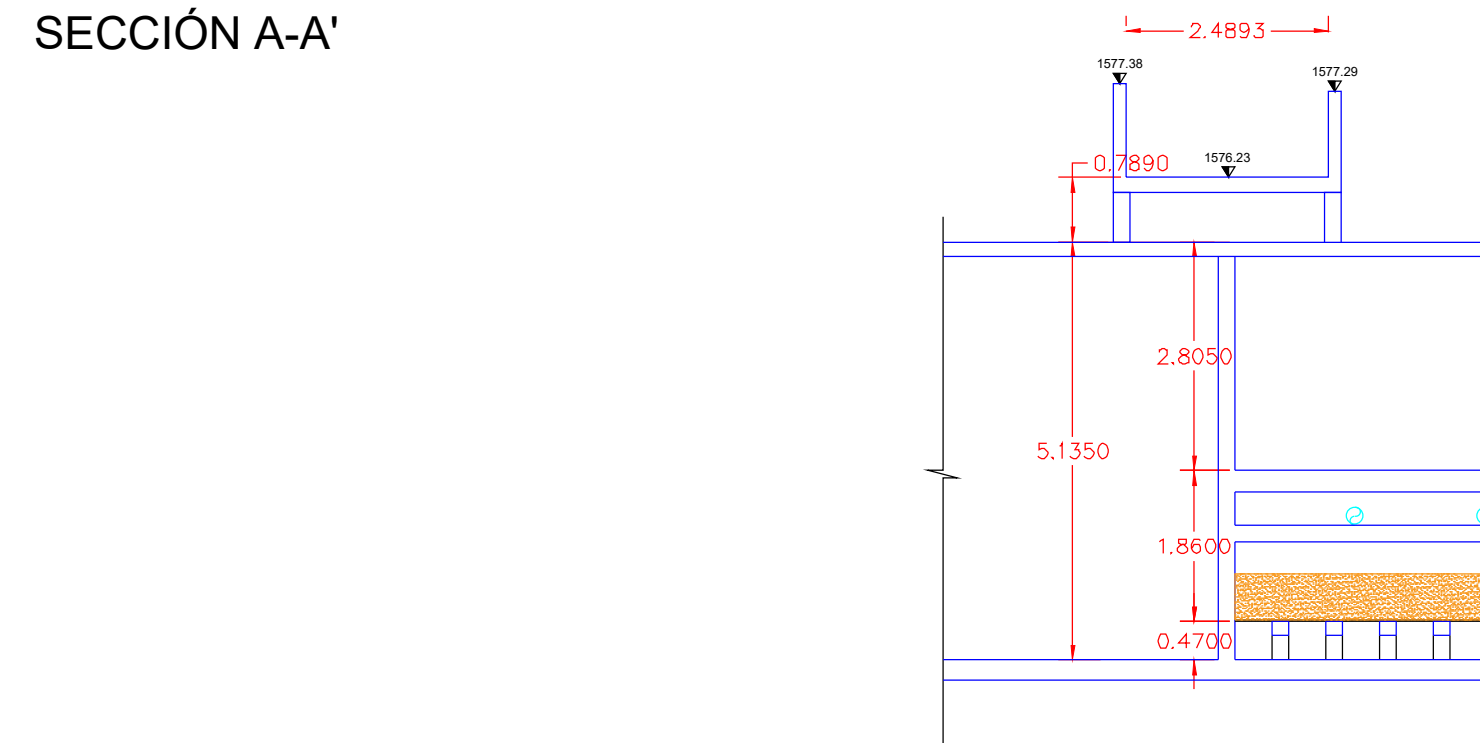


SECCIÓN B-B'

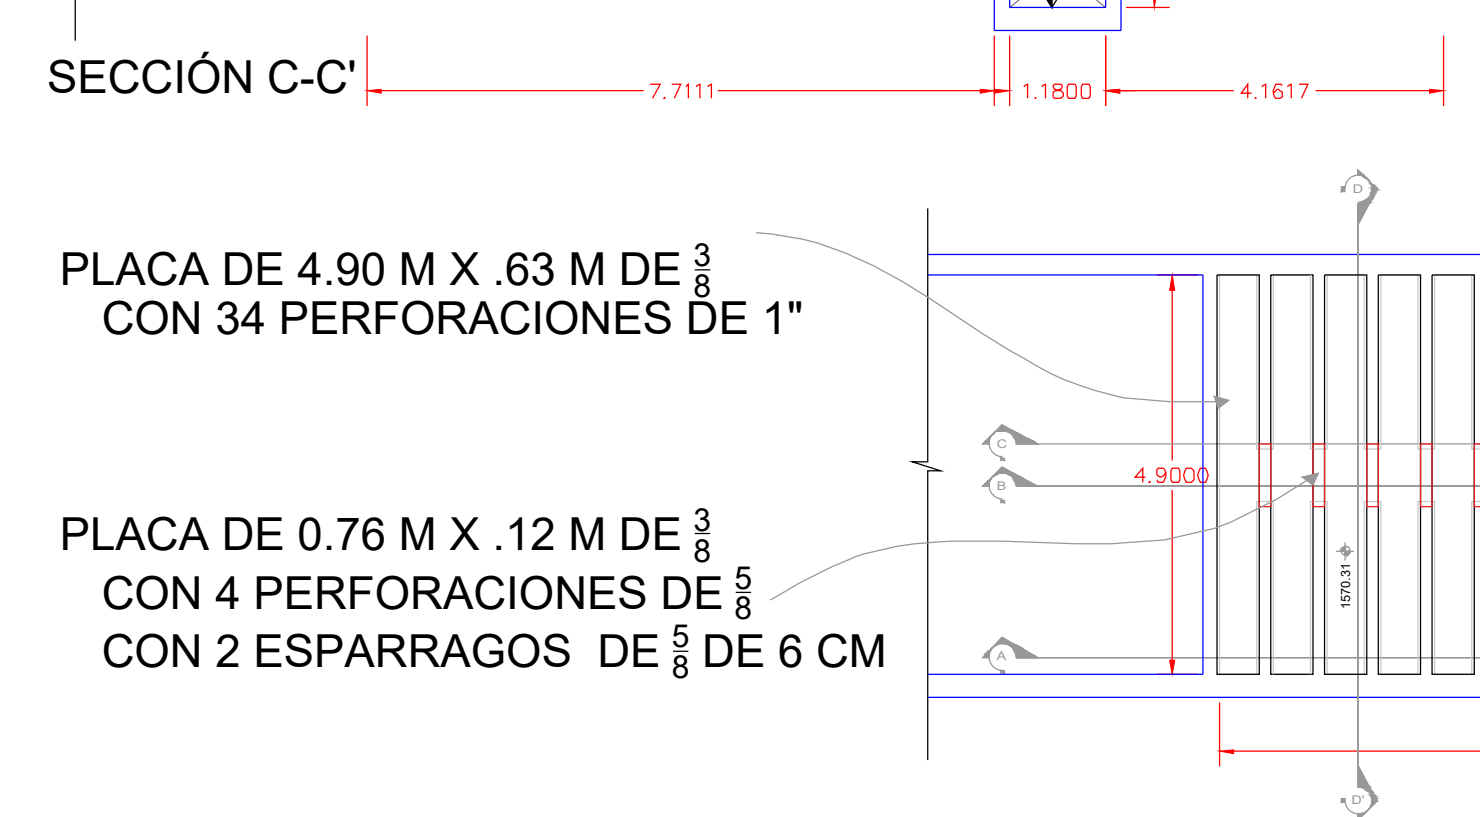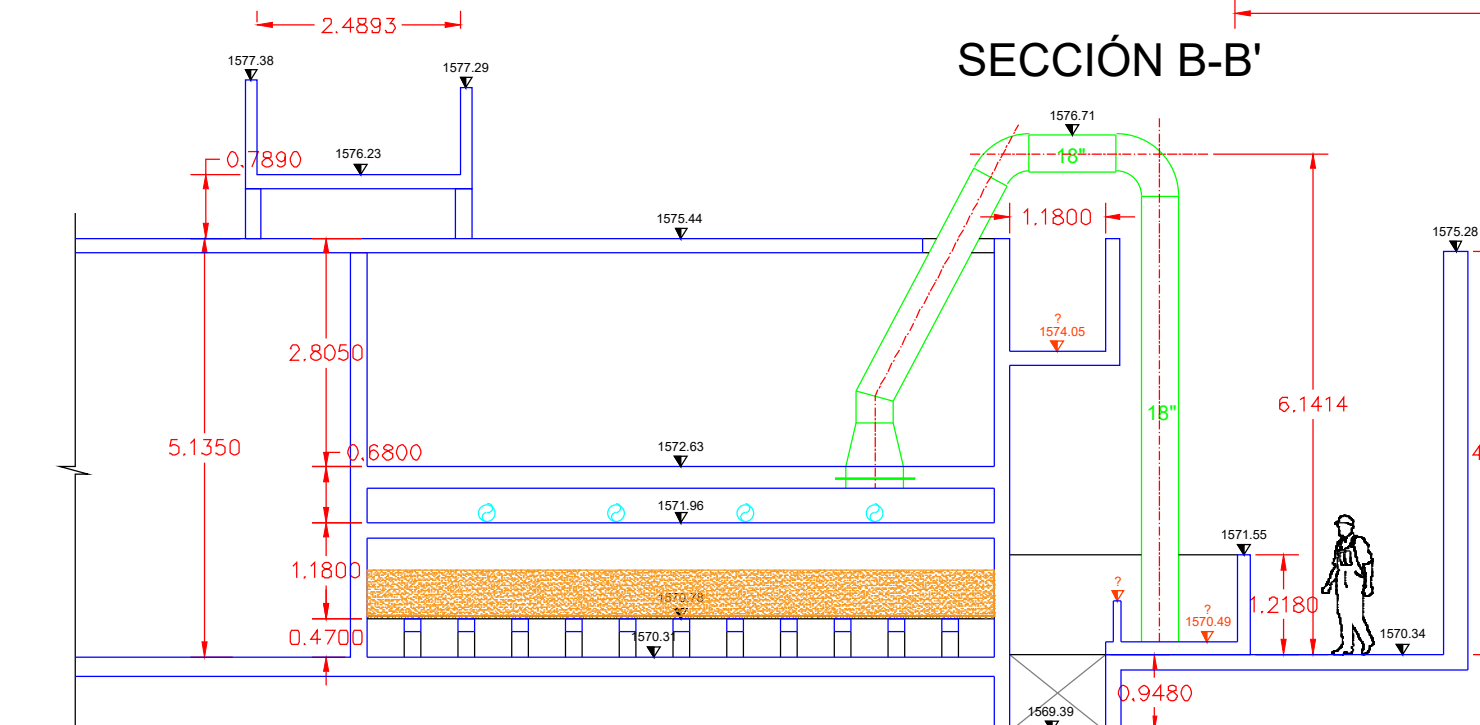

PLANTA. PLACAS DE ACERO

PLACA DE 4.90 M X .63 M DE $\frac{3}{8}$
CON 34 PERFORACIONES DE 1"

PLACA DE 0.76 M X .12 M DE $\frac{3}{8}$
CON 4 PERFORACIONES DE $\frac{3}{8}$
CON 2 ESPARRAGOS DE $\frac{5}{8}$ DE 6 CM

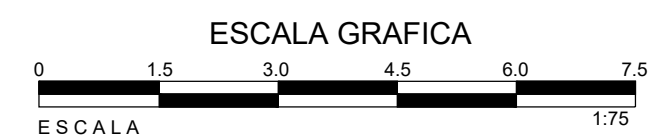

ESCALA

FILTROS UNIDAD 3

FILTROS UNIDAD 5

FILTROS UNIDAD 4

LOCALIZACION SIN ESCALA

NOTAS Y ESPECIFICACIONES

1. LAS PLACAS IRAN SUJETAS CON TUERCAS Y RONDANAS DE $\frac{3}{8}$ " DE ACERO INOXIDABLE Y PLACA DE ACERO A36 DE 0.1 M X 0.1 M X $\frac{5}{16}$ " CON RECUBRIMIENTO ANTICORROSIVO Y PERFORACION PARA TORNILLO DE $\frac{3}{8}$ "
2. SE CONSIDERARÁ PARA REPARACIONES DE PAILERÍA LAS SECCIONES DAÑADAS DE LAS TUBERÍAS DE ACERO QUE COMPONEN LAS LÍNEAS DE AGUA CLARIFICADA, AGUA FILTRADA, AGUA DE RETROLAVADO Y DEAERADOR.

DIRECCIÓN DE ABASTECIMIENTO Y OPERACIÓN PARA SU REVISIÓN OPERATIVA

NO. MANUEL ROSALES ROSALES
DIRECCIÓN DE ABASTECIMIENTO Y OPERACIÓN

NO. GUADALUPE CECILIA TORRES MARTÍNEZ
SUBDIRECCIÓN DE POTABILIZACIÓN

NO. JUAN ALEJANDRO SANCHEZ DE LA ROSA
DIRECCIÓN DE ABASTECIMIENTO Y OPERACIÓN

SISTEMA INTERMUNICIPAL DE LOS SERVICIOS DE AGUA POTABLE Y ALCANTARILLADO DE LA ZONA METROPOLITANA



SUBDIRECCIÓN DE INGENIERÍA

REHABILITACIÓN DE FILTROS UNIDADES 3, 4 Y 5; EN LA PLANTA POTABILIZADORA No 1 MIRAVALLÉ, MUNICIPIO GUADALAJARA, JALISCO.

"PLANO GENERAL"

NO. EDUARDO GONZÁLEZ HERNÁNDEZ
SUBDIRECCIÓN DE INGENIERÍA

NO. JESÚS VÍCTOR PÉREZ GUTIÉRREZ
JEFE DEL DEPARTAMENTO DE INGENIERÍA Y PROYECTOS

GUADALAJARA, JALISCO
MAYO 2026

SIN ESCALA

REHABILITACIÓN DE FILTROS

REFLT-01

1/1