



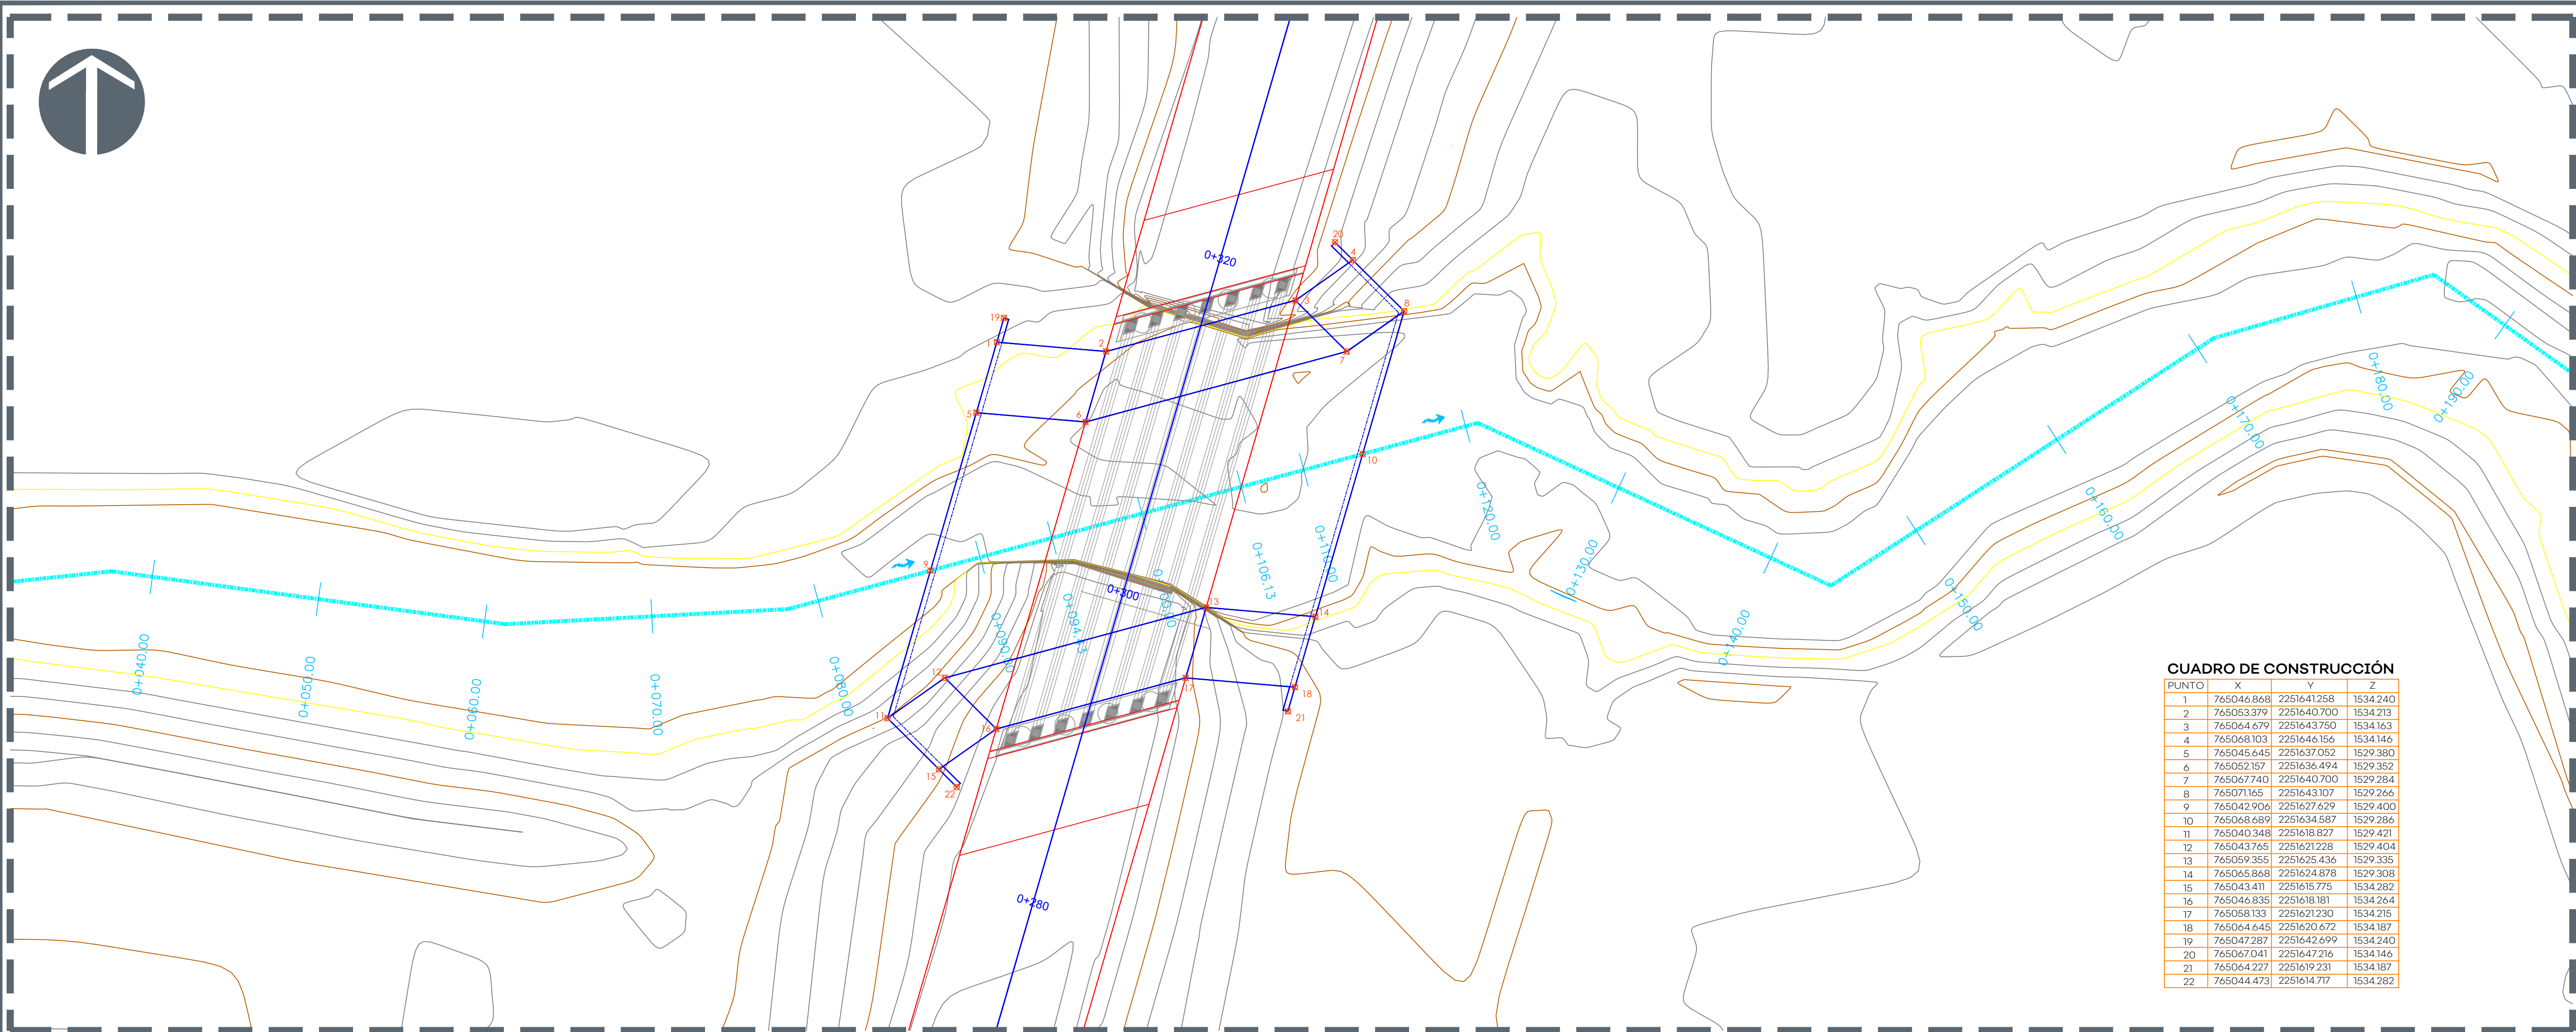


CUADRO DE CONSTRUCCIÓN

PUNTO	X	Y	Z
1	765046.868	2251641.258	1534.240
2	765053.379	2251640.700	1534.213
3	765064.679	2251643.750	1534.163
4	765068.103	2251646.156	1534.146
5	765045.645	2251637.052	1529.380
6	765052.157	2251636.494	1529.352
7	765067.740	2251640.700	1529.284
8	765071.655	2251643.107	1529.266
9	765042.906	2251627.629	1529.400
10	765068.689	2251634.587	1529.286
11	765040.348	2251618.827	1529.421
12	765043.765	2251621.228	1529.404
13	765059.355	2251625.436	1529.335
14	765065.868	2251624.878	1529.308
15	765043.411	2251615.775	1534.262
16	765046.835	2251618.181	1534.264
17	765058.133	2251621.230	1534.215
18	765064.645	2251620.672	1534.187
19	765047.287	2251642.699	1534.240
20	765067.041	2251647.216	1534.146
21	765064.227	2251619.231	1534.187
22	765044.473	2251614.717	1534.282


01 PLANTA GEOMÉTRICA 1:200

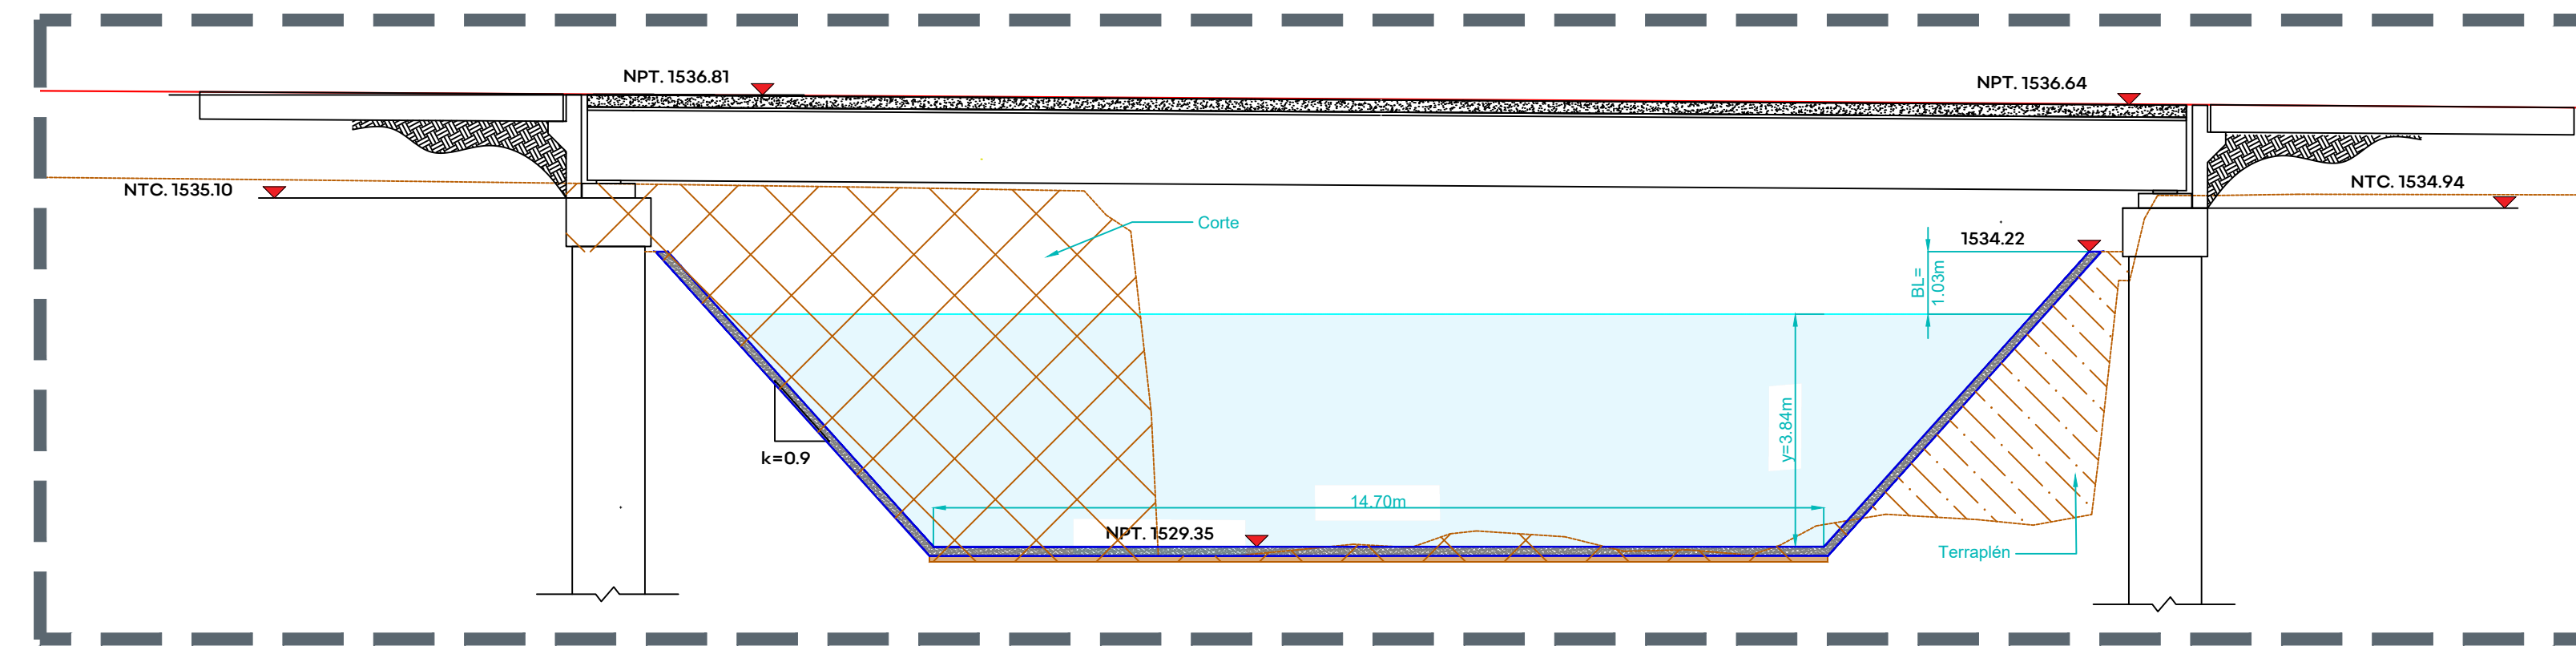


03 SECCIÓN A-A' 1:100

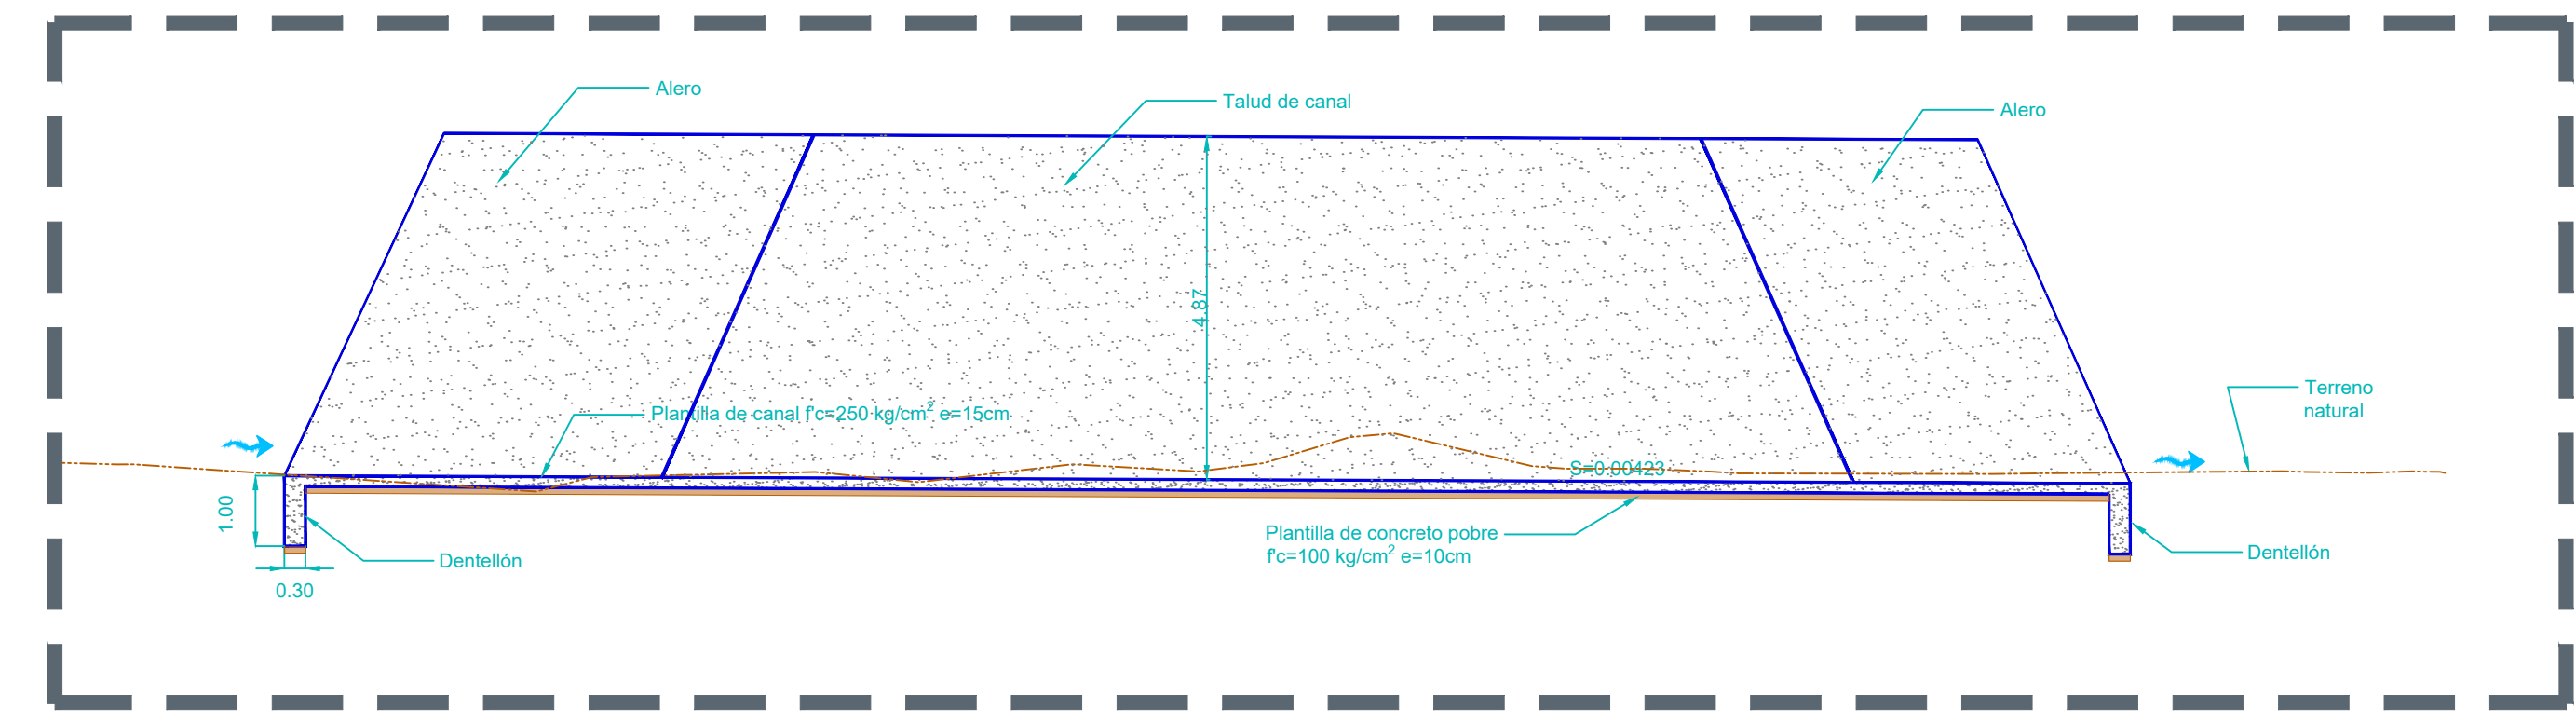


04 PERFIL SOBRE MARGEN IZQUIERDA 1:100

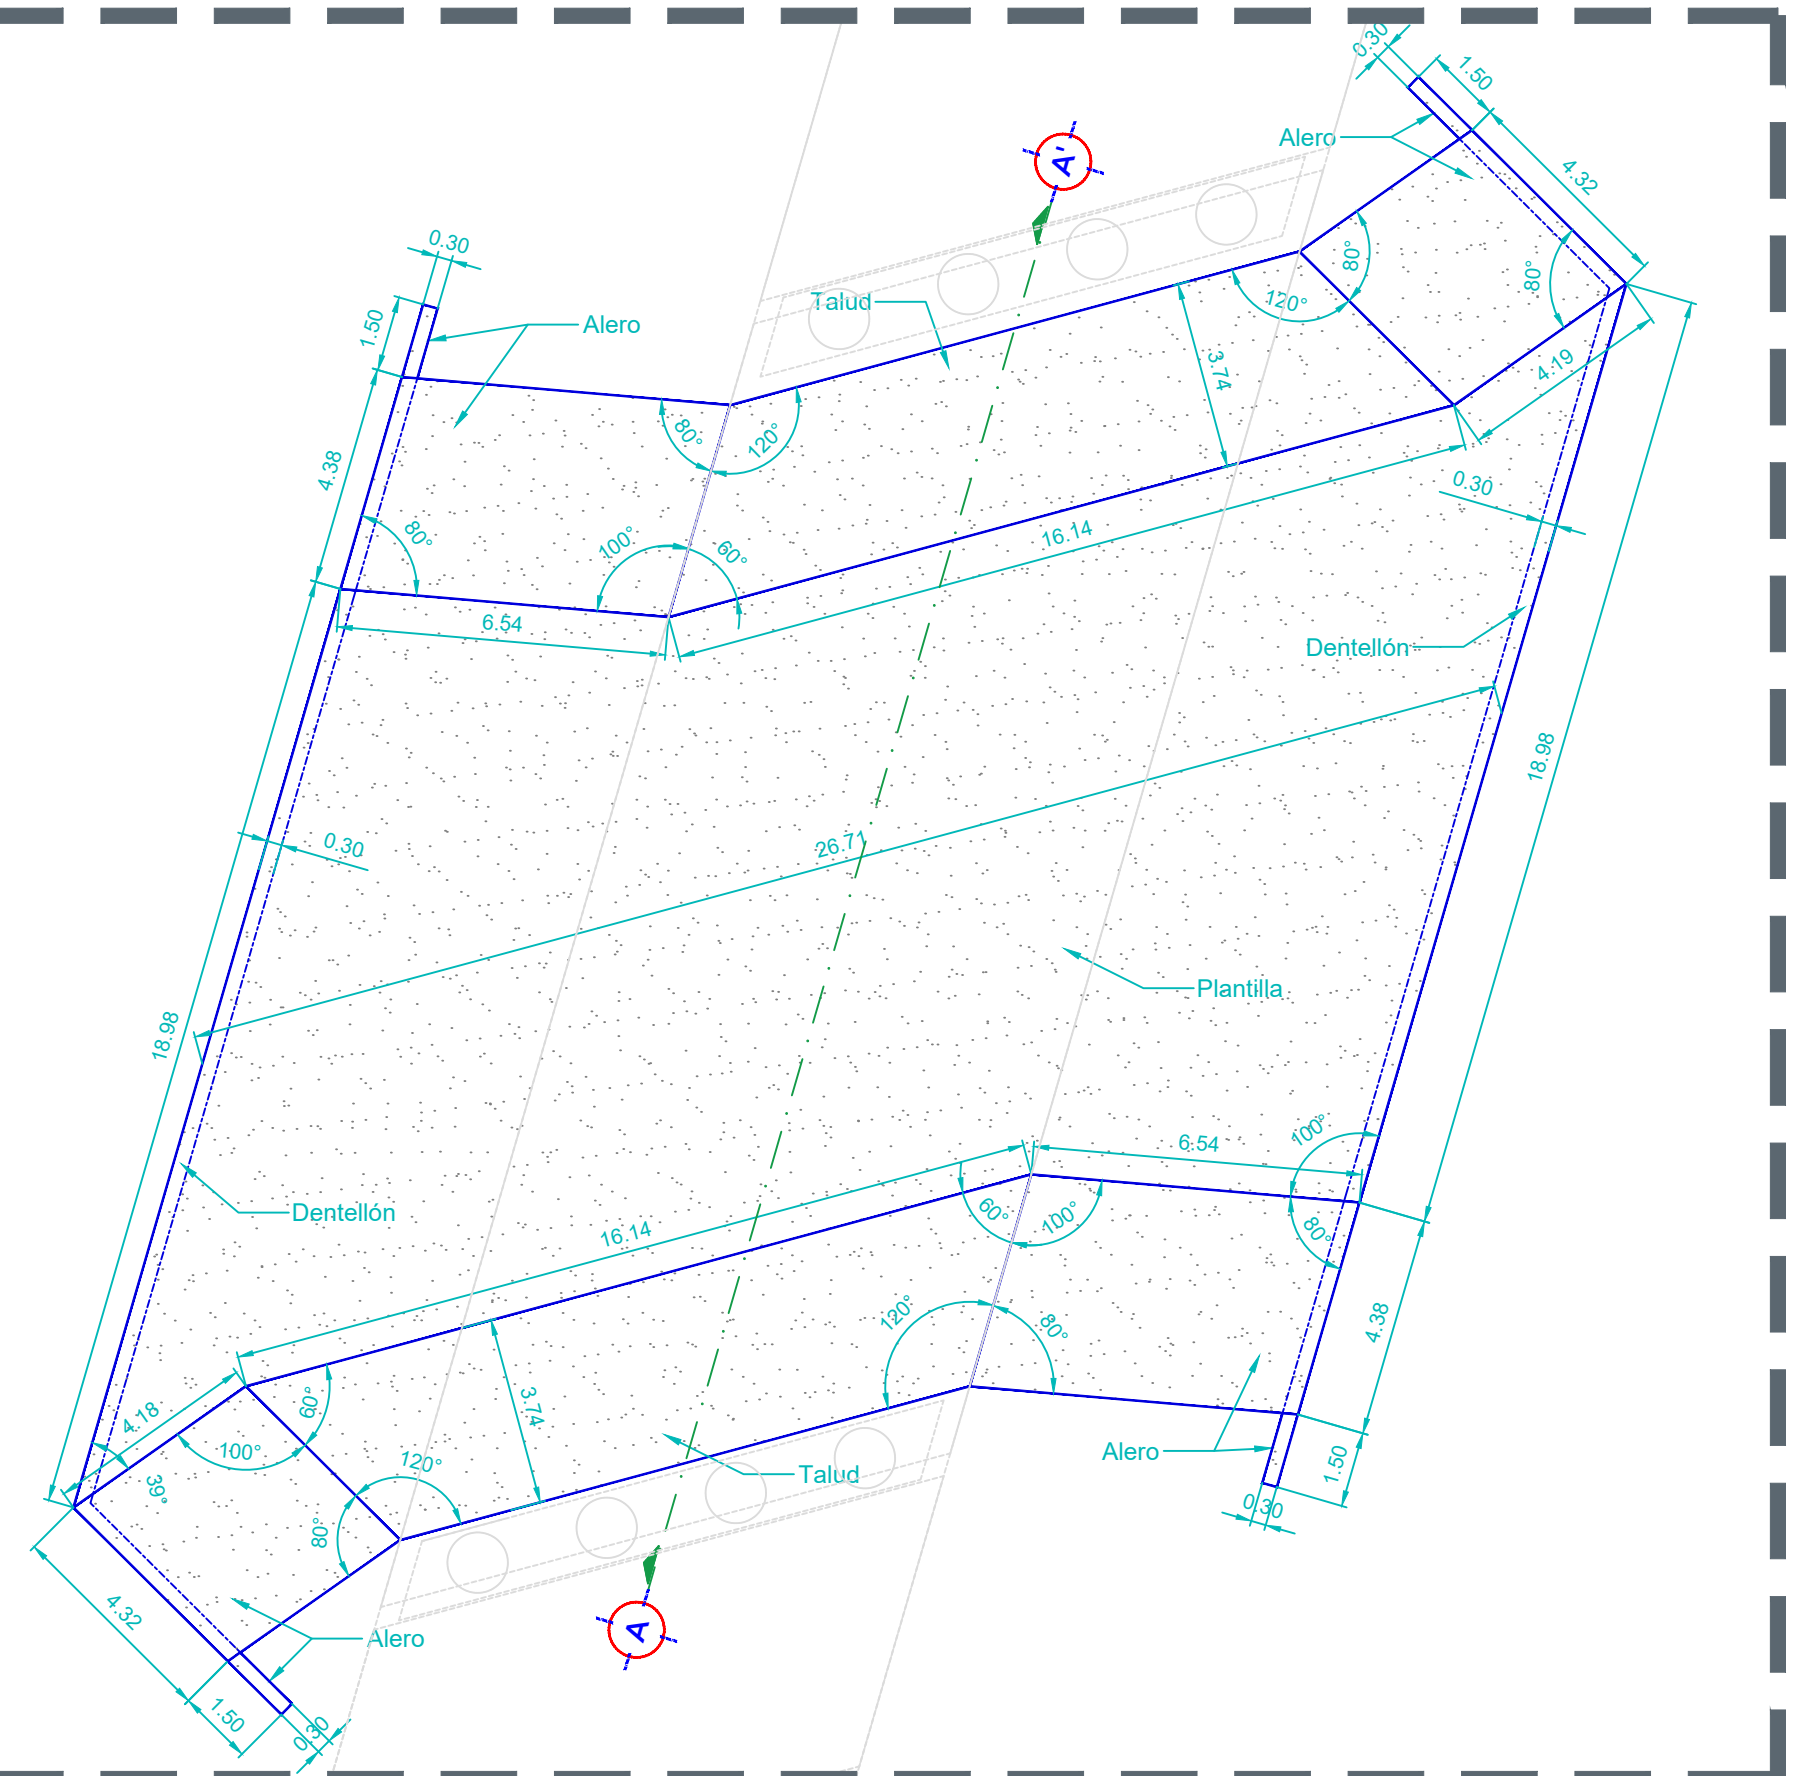


02 DETALLE DE PLANTA 1:100

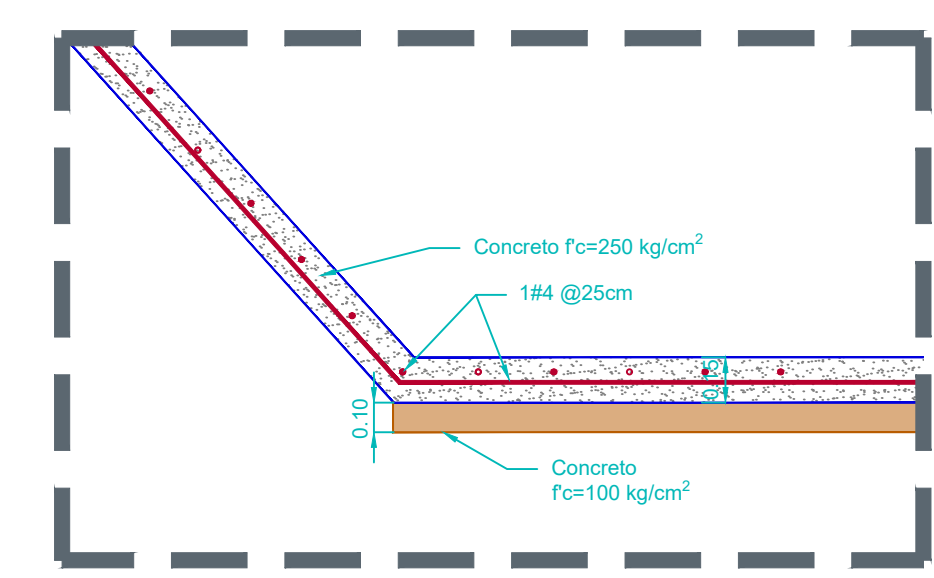

05 DETALLE DE ARMADO 1:25

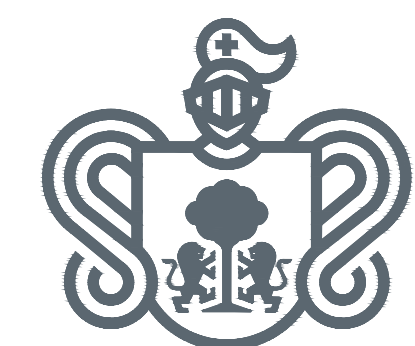

JALISCO
GOBIERNO DEL ESTADO

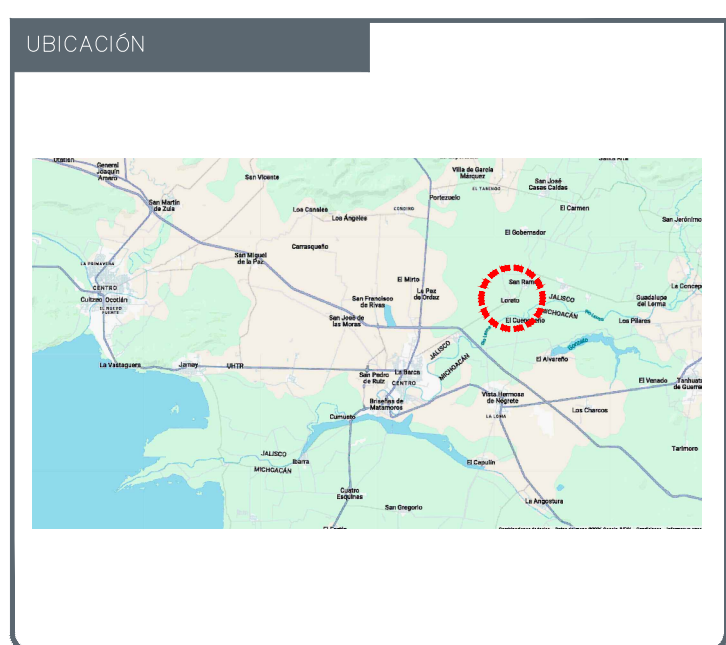

UBICACIÓN

NOTAS:

AUTORIZACIÓN:

Ing. Joel Iván Zúñiga Gosalvéz
Director General de Proyectos de Ingeniería

Ing. Raúl Fletes López
Director de Proyectos Hidráulicos

DATOS GENERALES:

Localización: El Loreto Occidental
Municipio: La Barca, Jalisco.

PROYECTO:

Construcción de plantilla de encauzamiento y aleros bajo el puente "El Loreto", en el municipio de La Barca, Jalisco.

CONTENIDO:

PROYECTO HIDRÁULICO

ESCALA:

INDICADA

FECHA:

JUN 2026

CLAVE DE PLANO:

HID-01

PUENTE "EL LORETO" SIOP - E - IV - OB - LP - 0478 - 2026

