




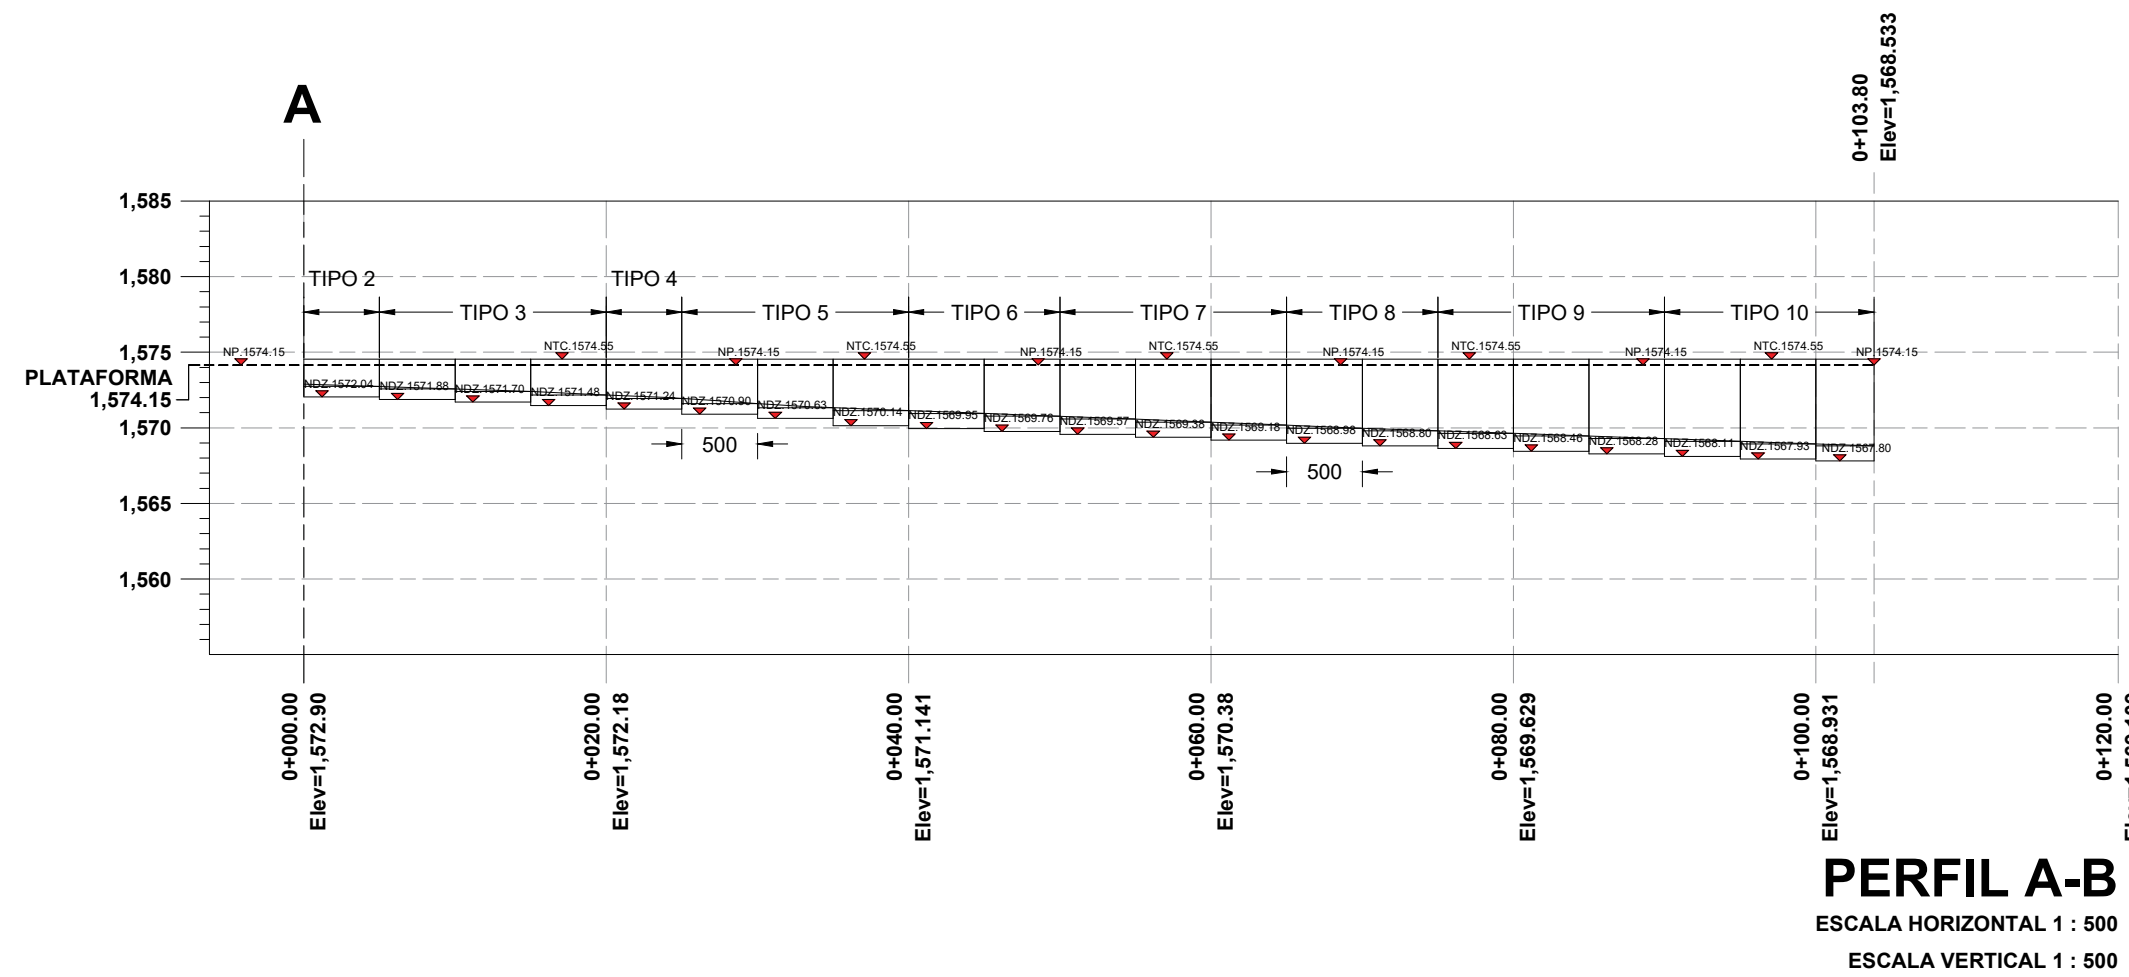


PERFIL A-B
ESCALA HORIZONTAL 1 : 500
ESCALA VERTICAL 1 : 500

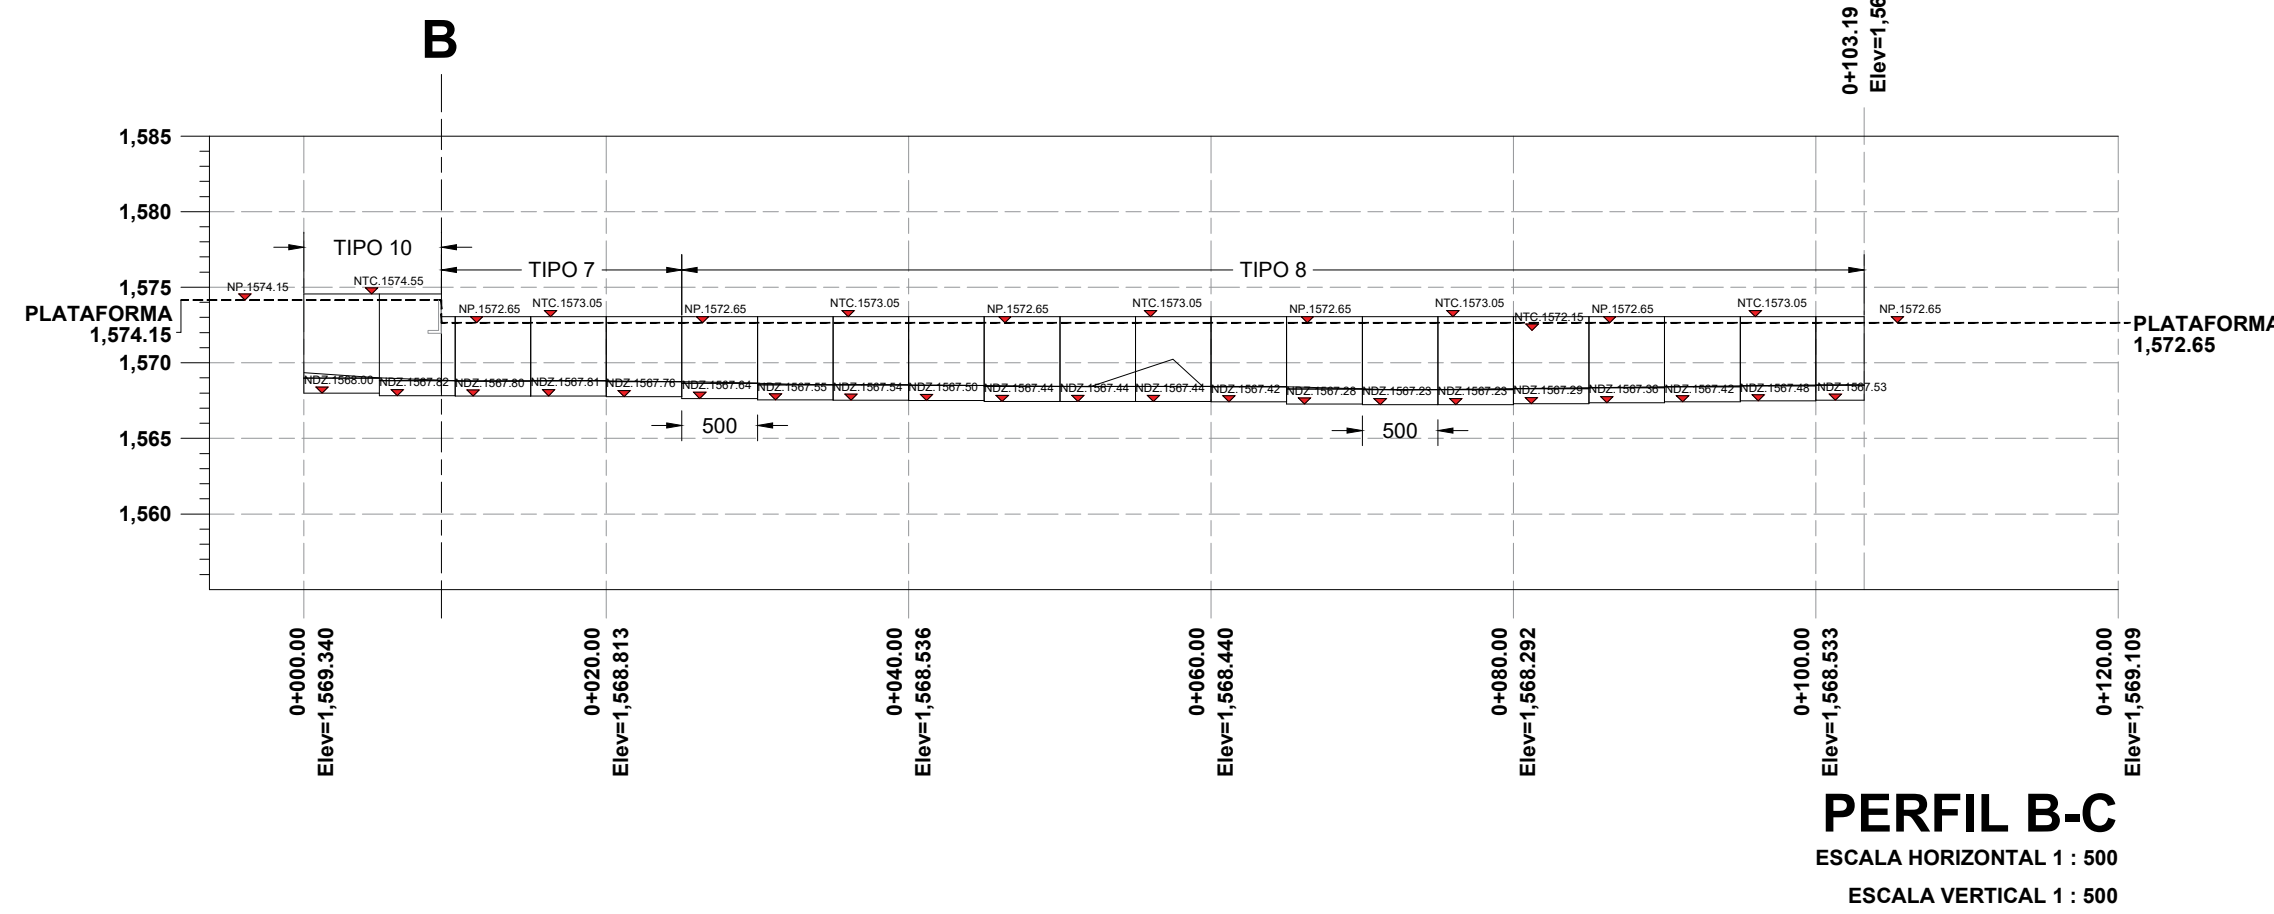


PERFIL B-C
ESCALA HORIZONTAL 1 : 500
ESCALA VERTICAL 1 : 500

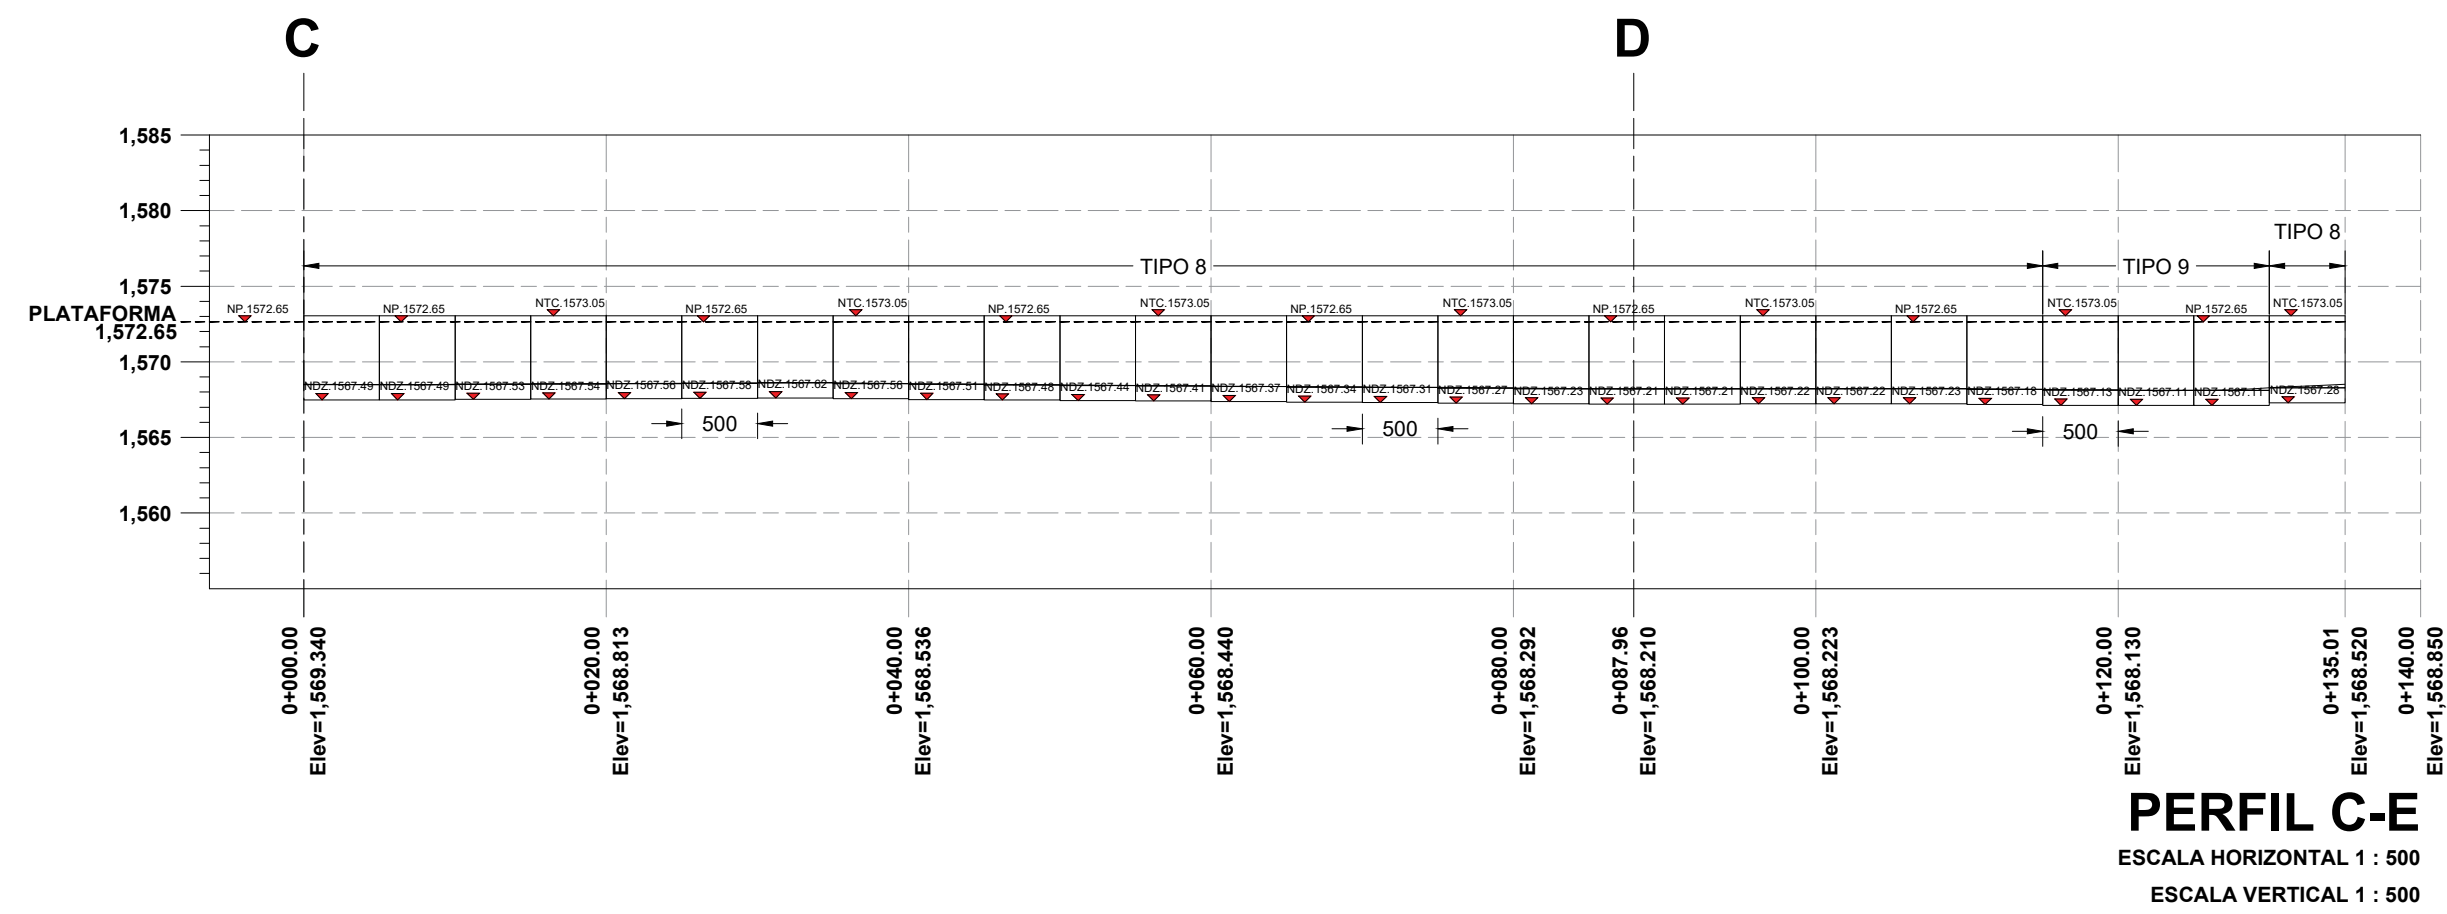

PERFIL C-E
ESCALA HORIZONTAL 1 : 500
ESCALA VERTICAL 1 : 500

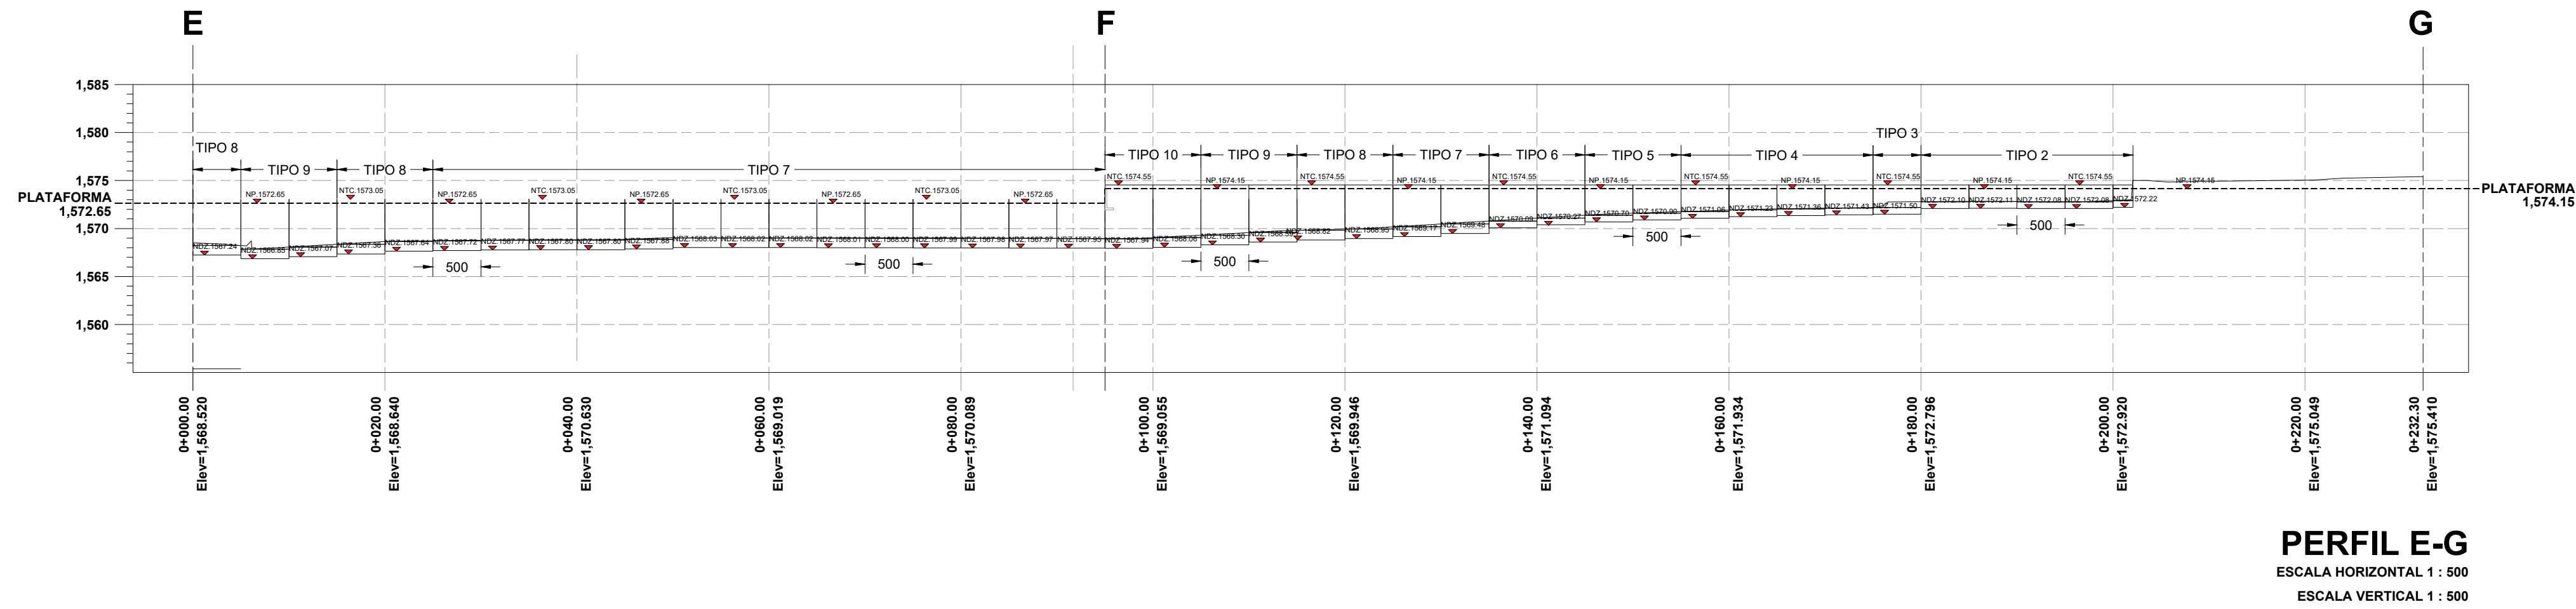

PERFIL E-G
ESCALA HORIZONTAL 1 : 500
ESCALA VERTICAL 1 : 500

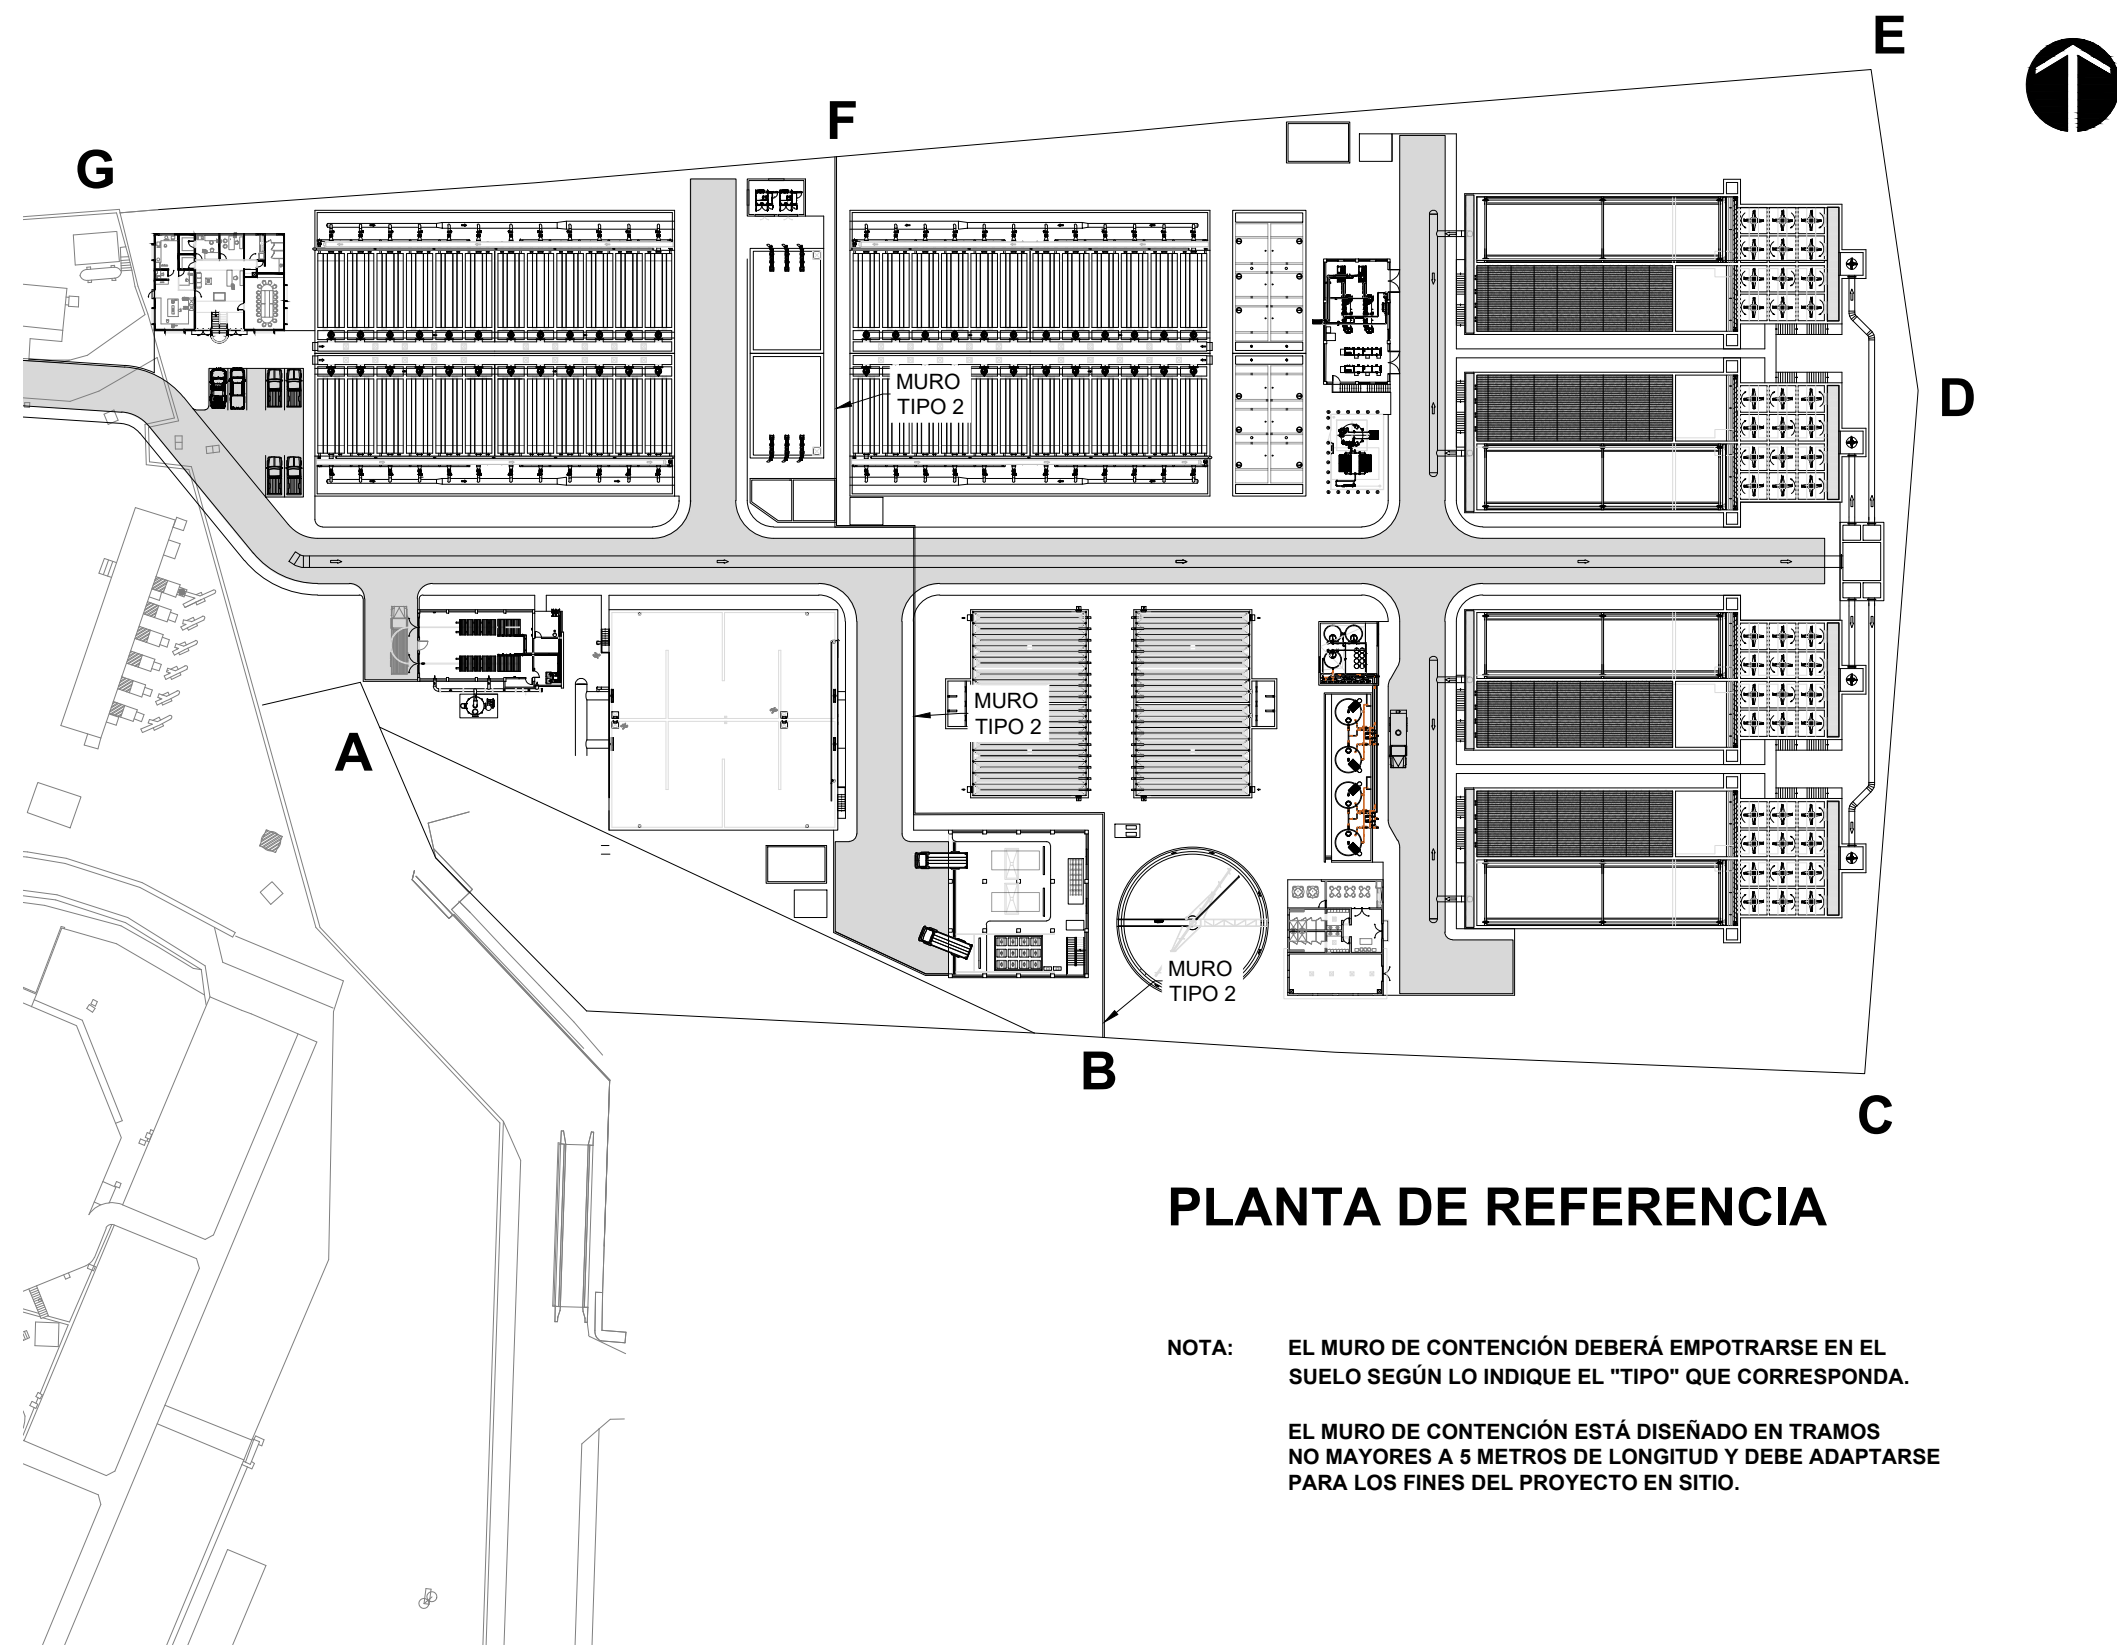

PLANTA DE REFERENCIA

NOTA: EL MURO DE CONTENCIÓN DEBERÁ EMPOTRARSE EN EL SUELO SEGÚN LO INDIQUE EL "TIPO" QUE CORRESPONDA.

EL MURO DE CONTENCIÓN ESTÁ DISEÑADO EN TRAMOS NO MAYORES A 5 METROS DE LONGITUD Y DEBE ADAPTARSE PARA LOS FINES DEL PROYECTO EN SITIO.



UBICACIÓN

NOTAS:

AUTORIZACIÓN:

Ing. Joel Iván Zúñiga Gosálvez
Director General de Proyectos de Ingeniería

Ing. José Ramón González Suárez
Dir. de Proyectos Estructurales

DATOS GENERALES

Localización: Miravalle.
Municipio: Guadalajara, Jal.

PROYECTO:

Construcción de plataformas en las instalaciones del SIAPA en la Av. Gobernador Curiel 3577, en el municipio de Guadalajara, Jalisco. Frente 1.

CONTENIDO:

ALZADOS DE MUROS DE CONTENCIÓN TIPO

ESCALA:

Indicada

FECHA:


Junio 2026

CLAVE DE PLANO:


ES-01




S I O P - E - E C I - O B - L P - 0 5 1 9 - 2 0 2 6

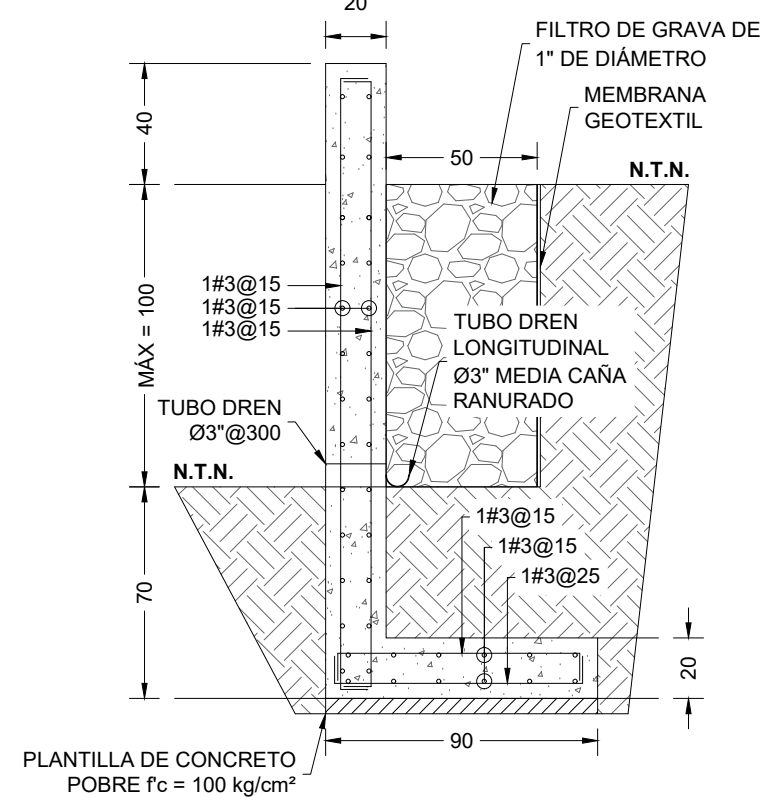


**MURO DE
CONTENCIÓN TIPO 1**
ESC. 1:25 COTAS EN CM

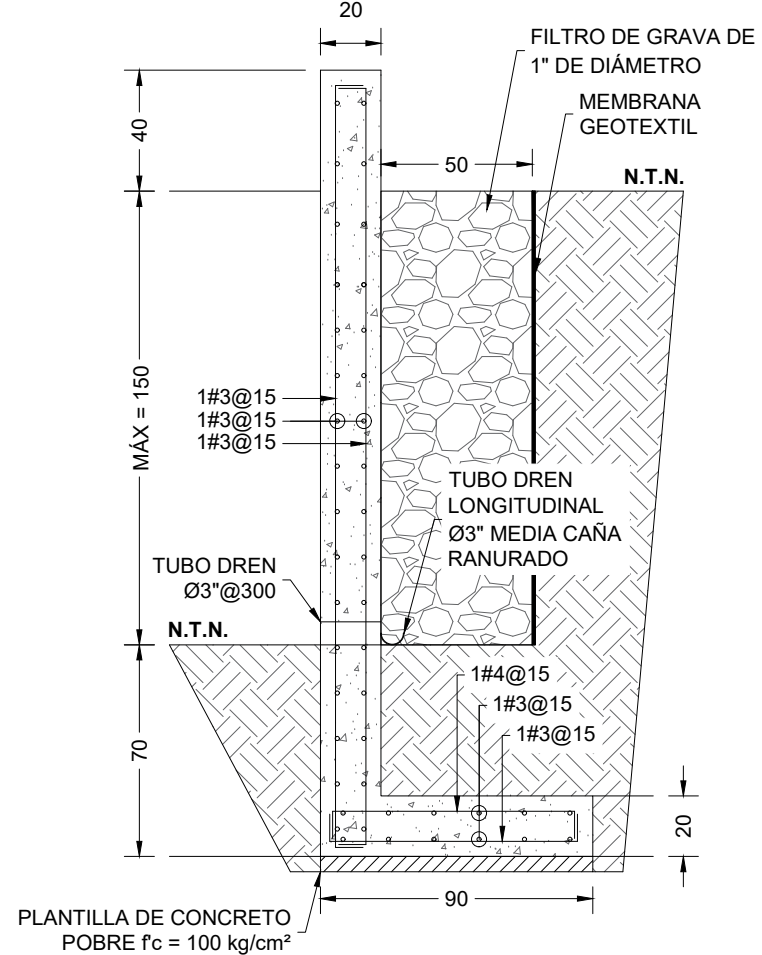


**MURO DE
CONTENCIÓN TIPO 2**
ESC. 1:25 COTAS EN CM

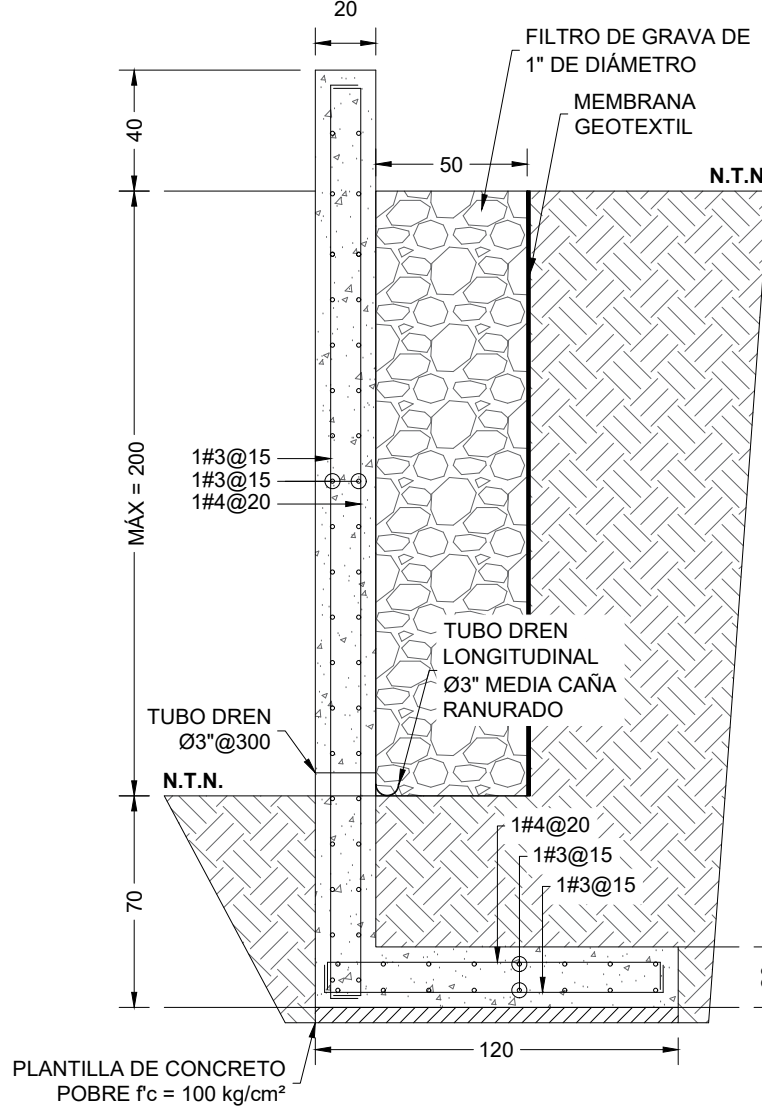


**MURO DE
CONTENCIÓN TIPO 3**
ESC. 1:25 COTAS EN CM

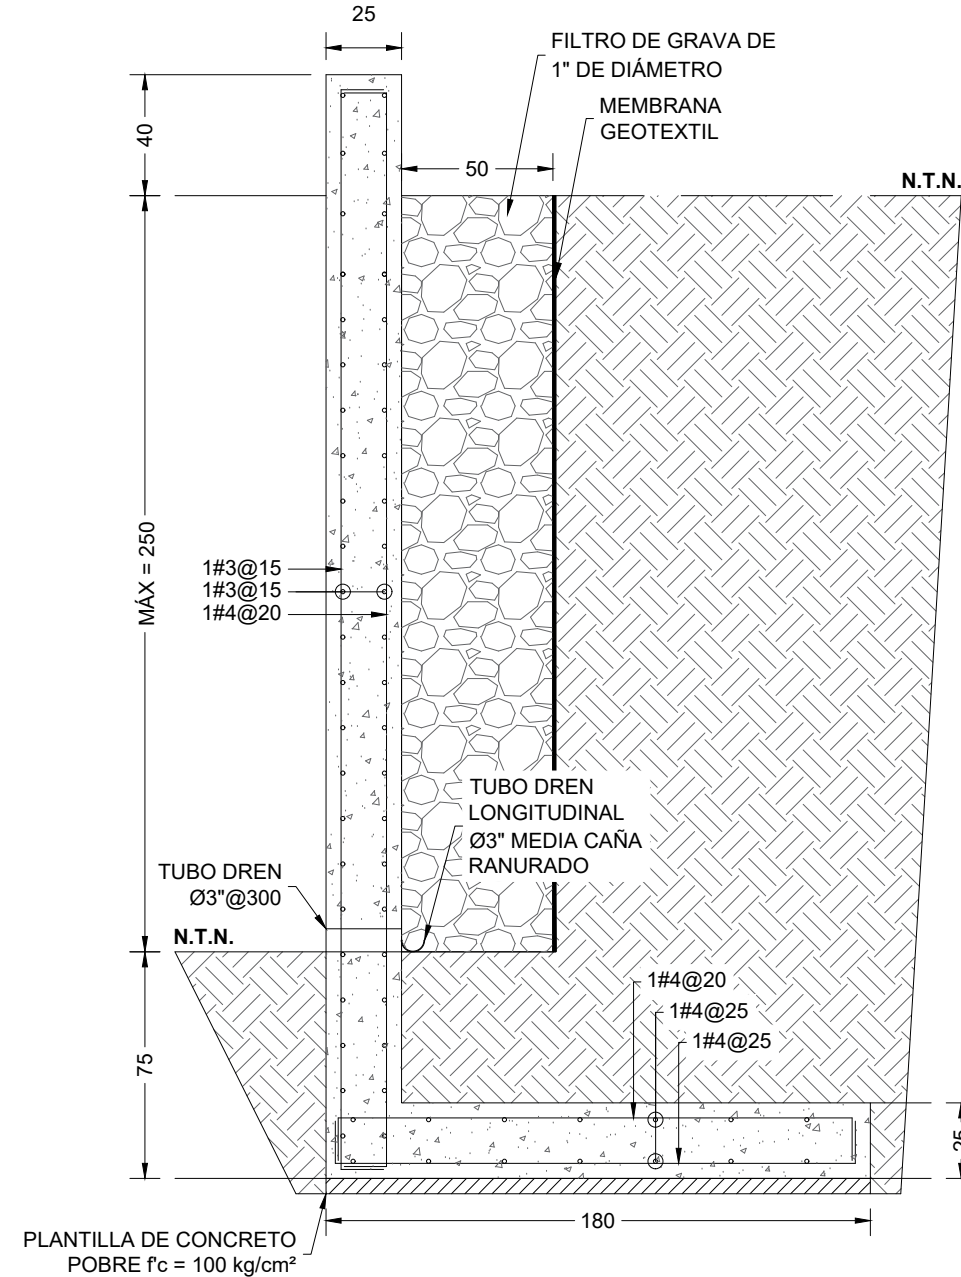


**MURO DE
CONTENCIÓN TIPO 4**
ESC. 1:25 COTAS EN CM

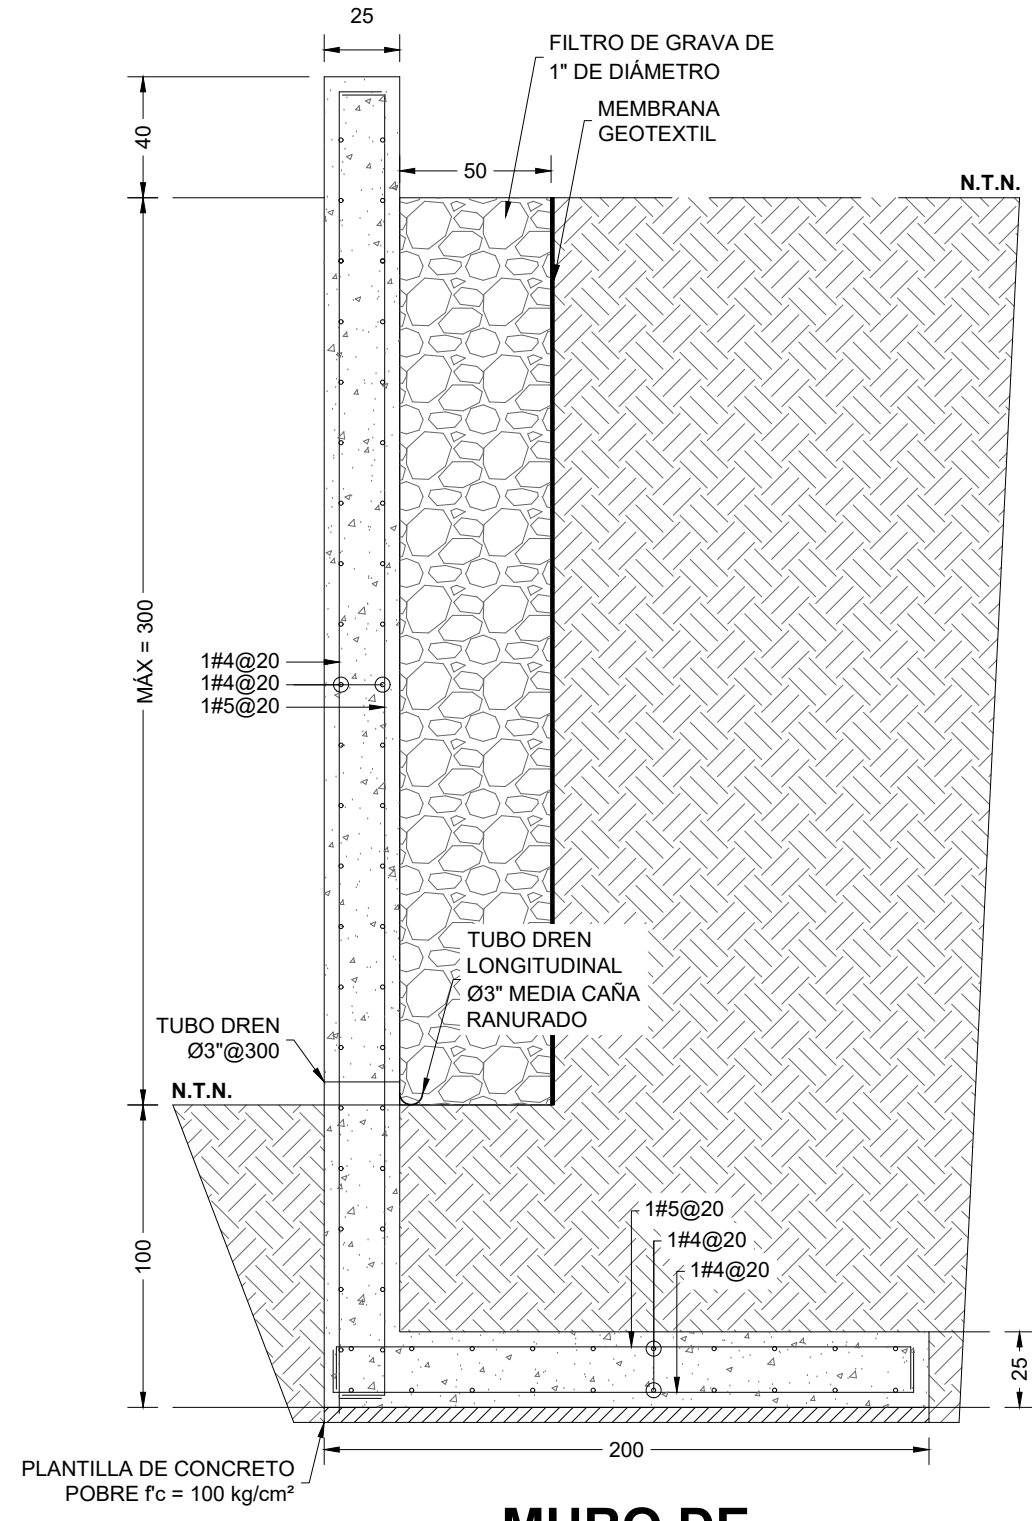


**MURO DE
CONTENCIÓN TIPO 5**
ESC. 1:25 COTAS EN CM

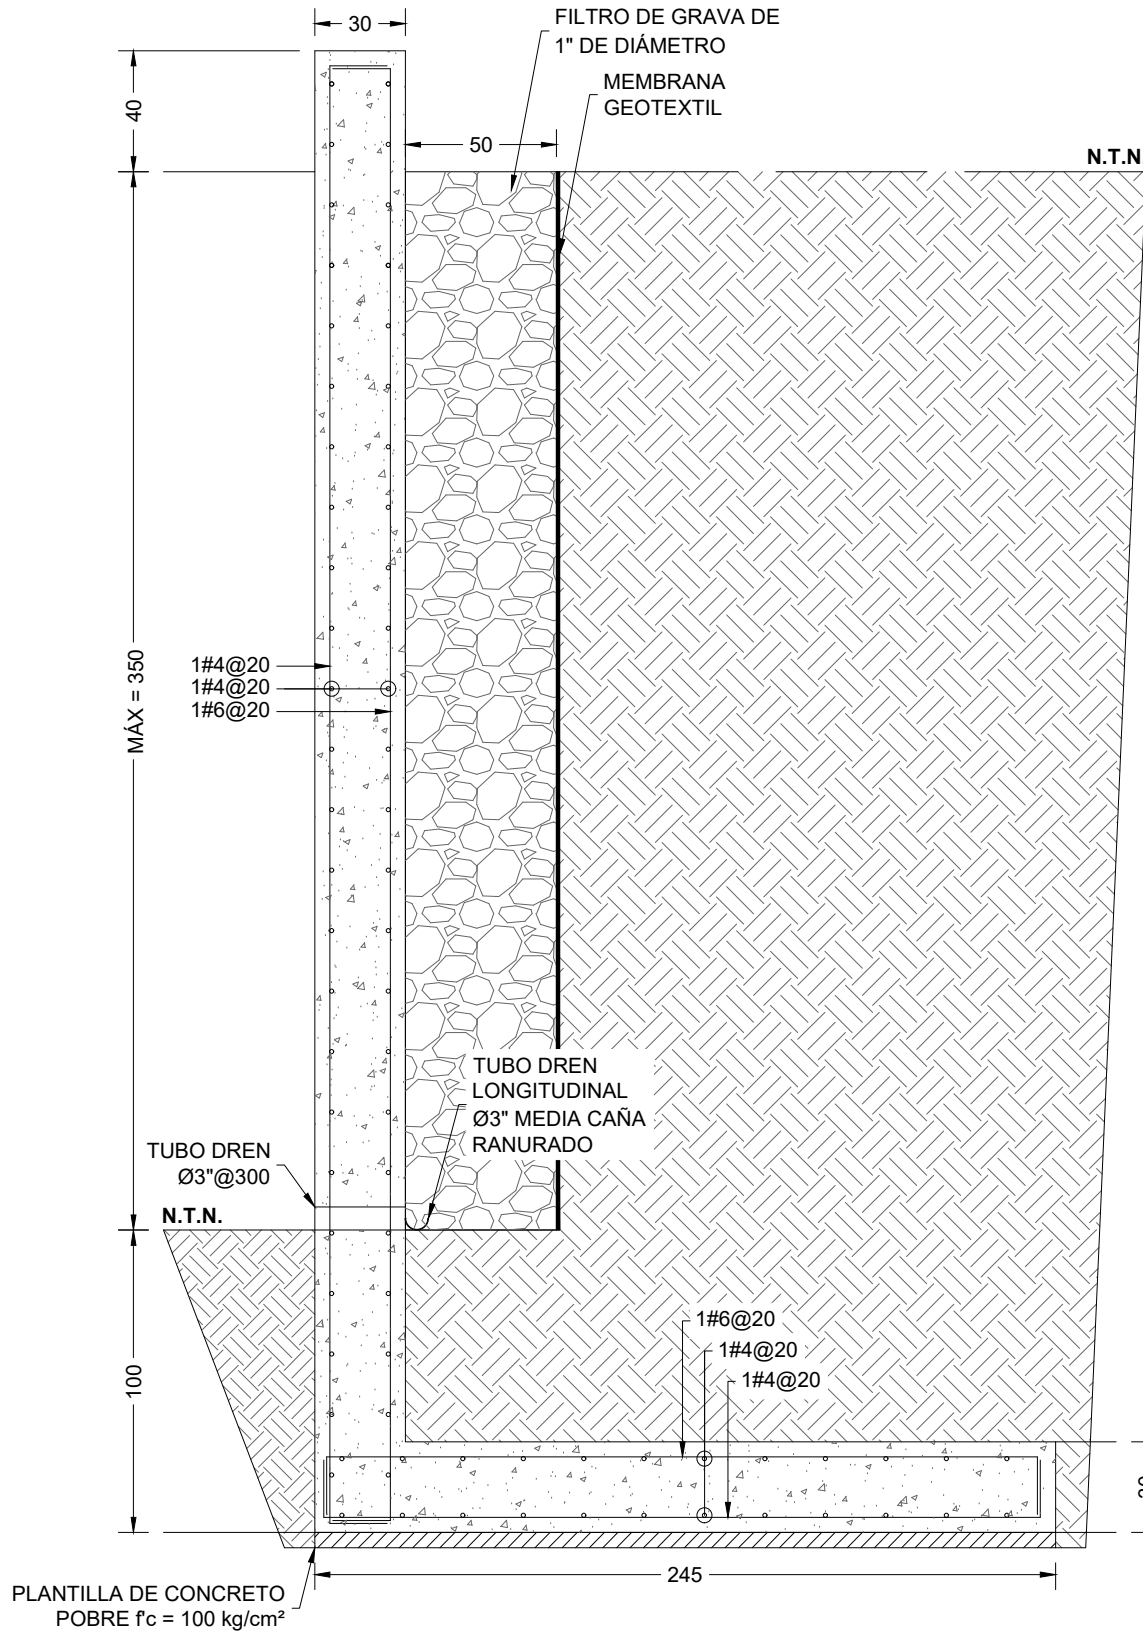

**MURO DE
CONTENCIÓN TIPO 6**
ESC. 1:25 COTAS EN CM

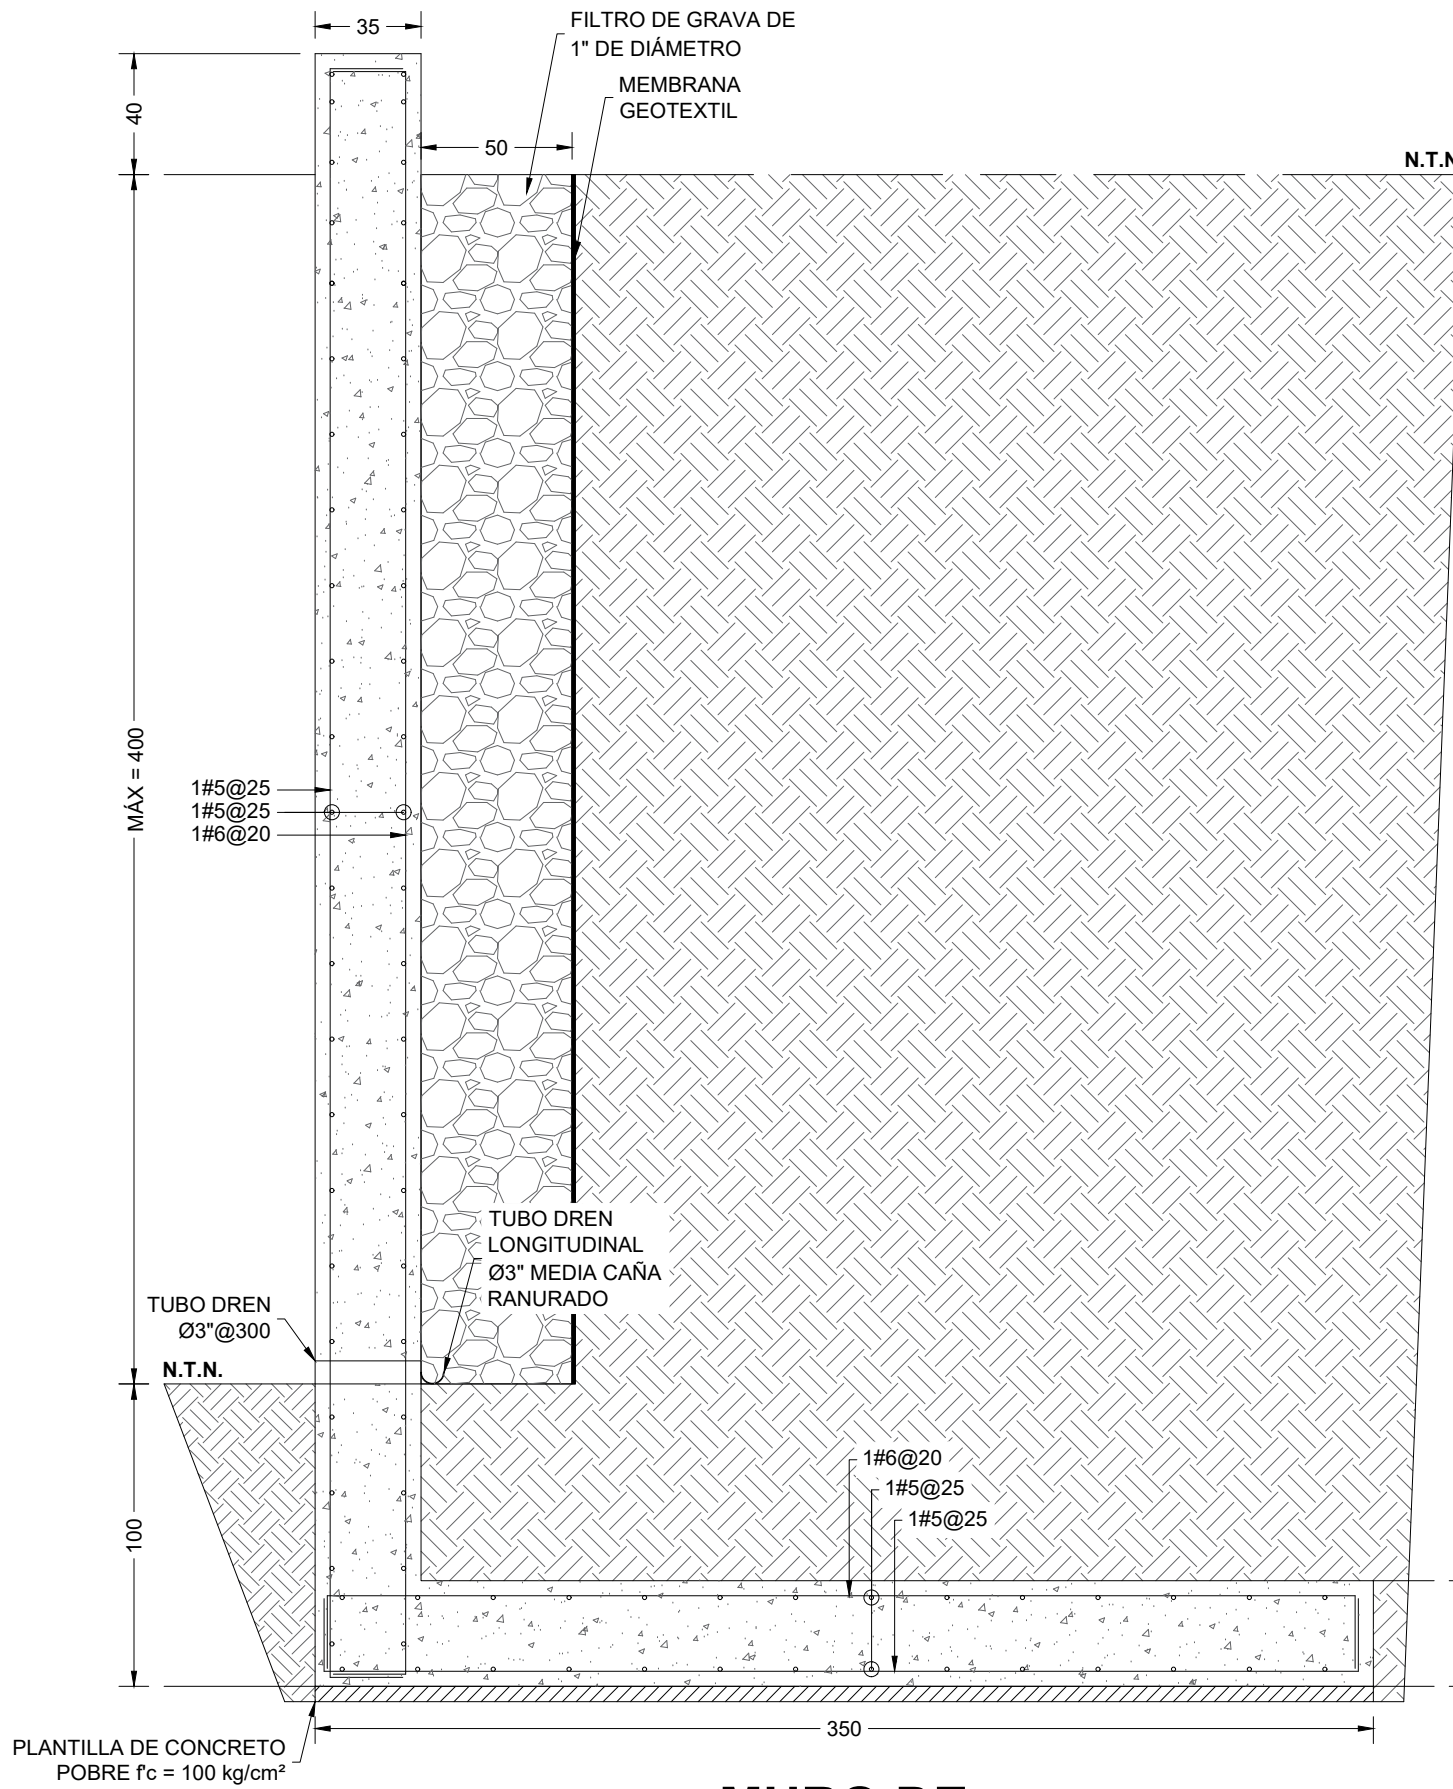

**MURO DE
CONTENCIÓN TIPO 7**
ESC. 1:25 COTAS EN CM

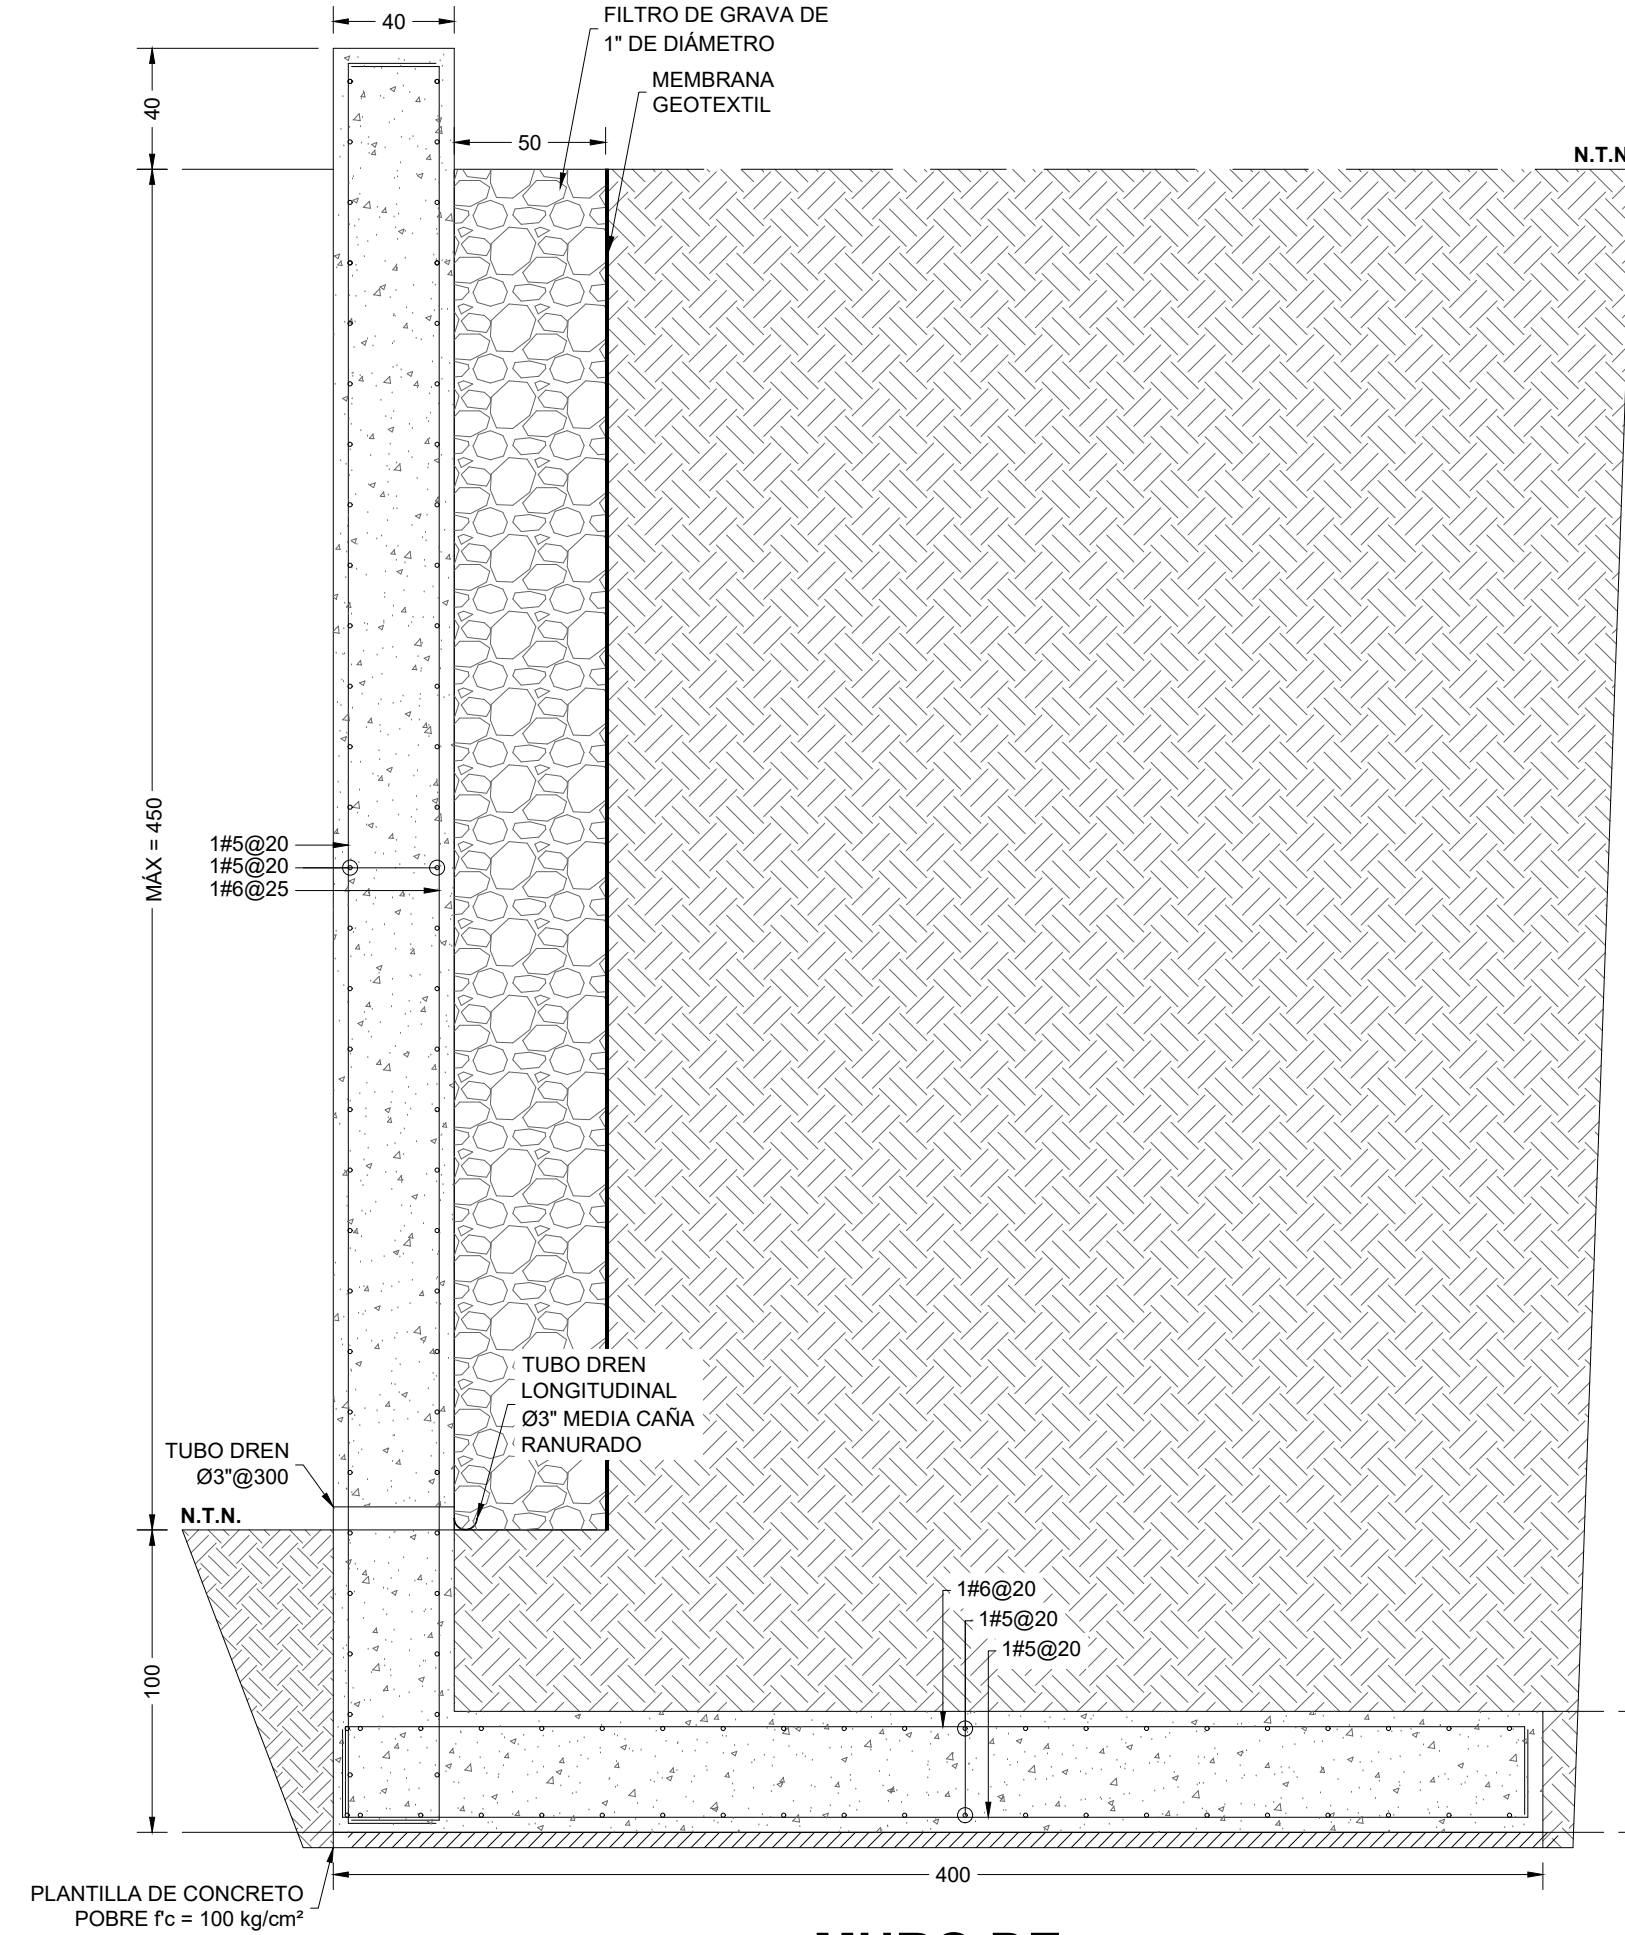

**MURO DE
CONTENCIÓN TIPO 8**
ESC. 1:25 COTAS EN CM



UBICACIÓN



NOTAS:

AUTORIZACIÓN:

Ing. Joel Iván Zúñiga Gosálvez
Director General de Proyectos de Ingeniería

Ing. José Ramón González Suárez
Dir. de Proyectos Estructurales

DATOS GENERALES

Localización: Miravalle.
Municipio: Guadalajara, Jal.

PROYECTO:

Construcción de plataformas en las instalaciones del
SIAPA en la Av. Gobernador Curiel 3577, en el municipio
de Guadalajara, Jalisco. Frente 1.

CONTENIDO:

ALZADOS TRANSVERSALES (TIPO) DE MURO DE CONTENCIÓN

ESCALA:

Indicada

FECHA:

Junio 2026

CLAVE DE PLANO:

ES-02





JALISCO
GOBIERNO DEL ESTADO

UBICACION



NOTAS:

S I O P - E - E C I - O B - L P - 0 5 1 9 - 2 0 2 6

AUTORIZACIÓN:

Ing. Joel Iván Zúñiga Gosálvez
Director General de Proyectos de Ingeniería

Ing. José Ramón González Suárez
Dir. de Proyectos Estructurales

DATOS GENERALES

Localización: Miravalle.
Municipio: Guadalajara, Jal.

PROYECTO:

Construcción de plataformas en las instalaciones del
SIAPA en la Av. Gobernador Curiel 3577, en el municipio
de Guadalajara, Jalisco. Frente 1.

CONTENIDO:

ALZADOS TRANSVERSALES (TIPO) DE MURO DE CONTENCIÓN

ESCALA:

Indicada

FECHA:

Junio 2026

CLAVE DE PLANO:

ES-03



Infraestructura
y Obra Pública

