

Y=2,281,050

Y=2,281,000

Y=2,280,950

Y=2,280,900

Y=2,280,850

Y=2,280,800

Y=2,280,750

Y=2,280,700

Y=2,280,650

Y=2,280,600

X=672,500

X=672,550

X=672,600

X=672,650

X=672,700

X=672,750

X=672,800



X=672,850

X=672,900


X=672,950

X=673,000

X=673,050

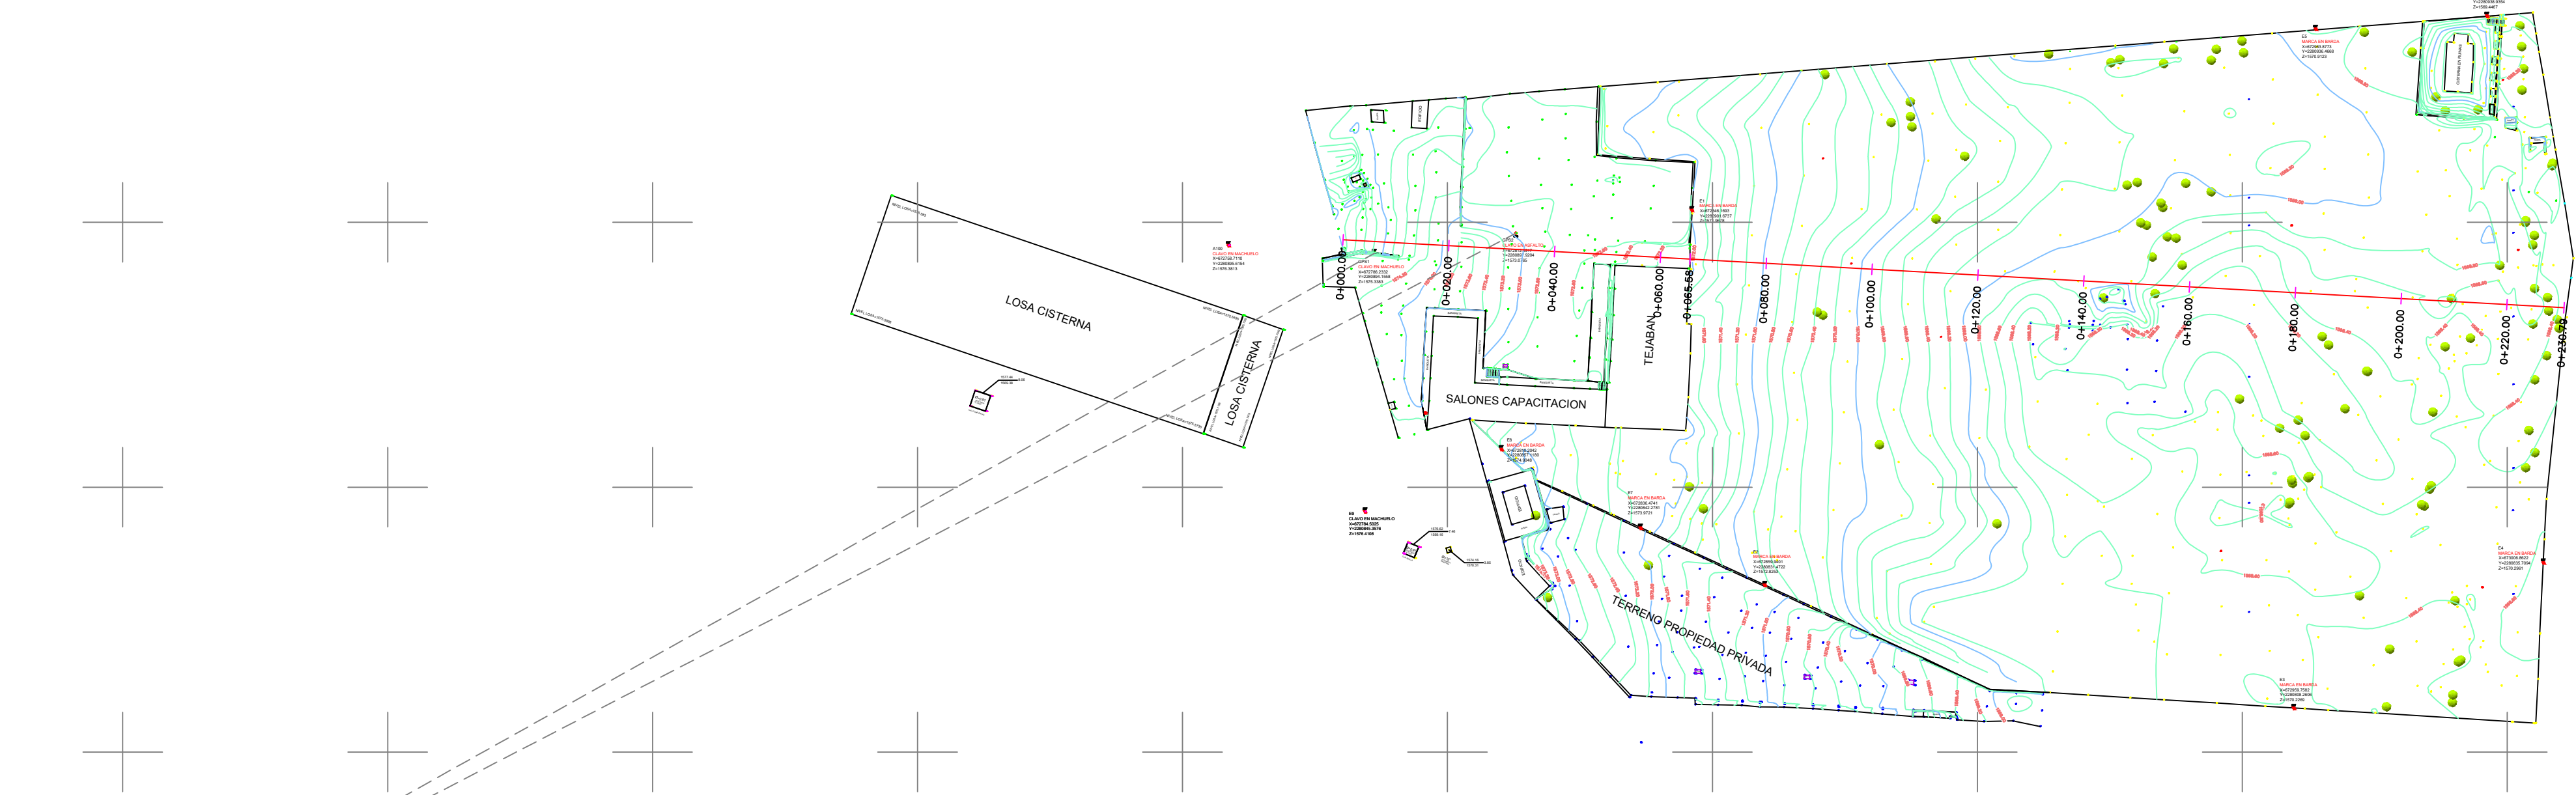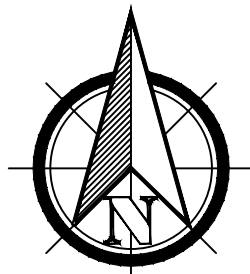

PERFIL TERRENO

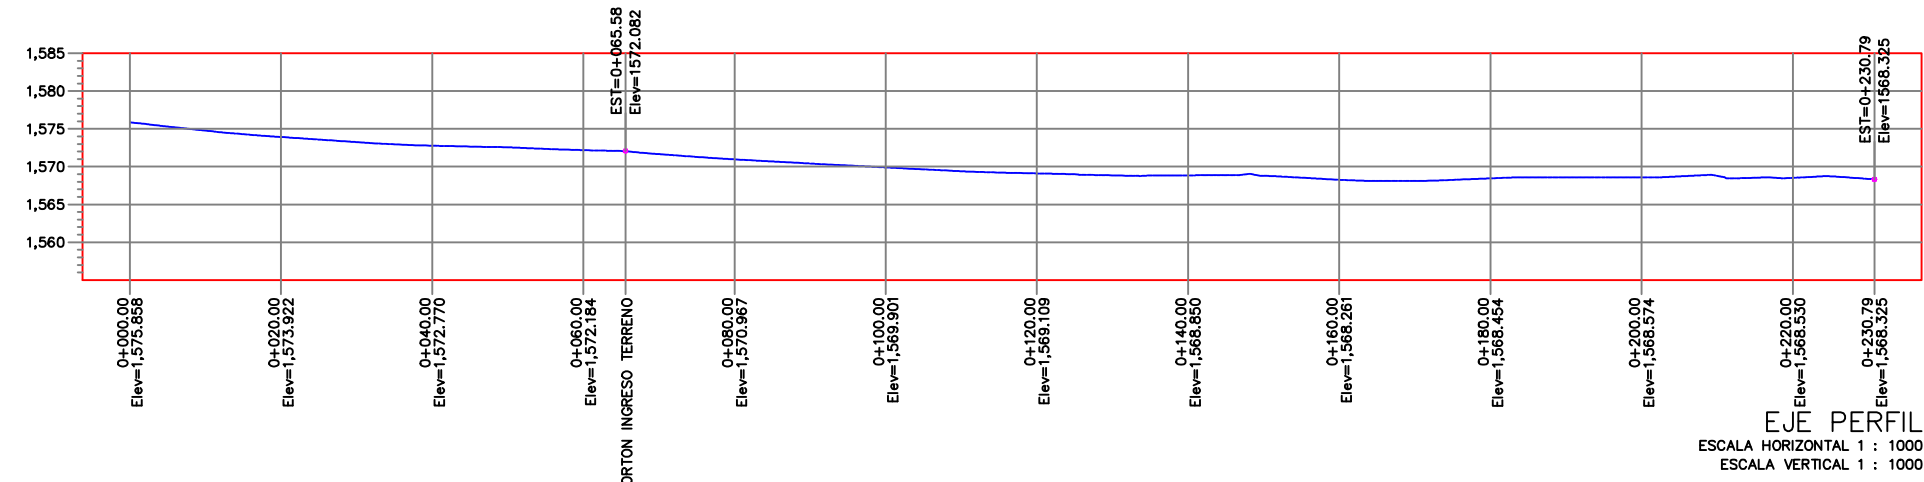

simbología

- palmera
- arbol
- señalética
- anuncio
- luminaria
- camara C5
- poste cfe
- poste telmex
- registro indefinido
- registro sanitario
- registro CFE
- registro pluvial
- poste indefinido
- semaforo
- punto control topografico
- curvas de nivel delgadas
- curvas de nivel gruesas
- columnas



JALISCO
GOBIERNO DEL ESTADO



NOTAS:

EL LEVANTAMIENTO TOPOGRÁFICO SE REALIZÓ CON ESTACION TOTAL LEICA TS06-PLUS, PARA GEOREFERENCIAR EL LEVANTAMIENTO TOPOGRÁFICO SE UTILIZÓ UN SISTEMA GNSS MARCA E-SURVEY MODELOS: eRTK30 Y e300pro Y SE LIGÓ EL LEVANTAMIENTO CON EL GPSI DE SIAPA CON LAS SIGUIENTES COORDENADAS X=672537.165, Y=2280754.760, Z=1576.505. SE UTILIZÓ EL SOFTWARE GEOSolution PARA HACER EL POSTPROCESO.

S I O P - E - E C I - O B - L P - 0 5 2 0 - 2 0 2 6

AUTORIZACIÓN:

Mtro. Joel Iván Zúñiga Gozávez
Director General de Proyectos de Ingeniería

Rafael Neri Jacobo
Coordinación de Topografía

DATOS GENERALES:

Localización: Av. Gobernador Curiel

Municipio: Guadalajara

PROYECTO:

Construcción de plataformas en las instalaciones del SIAPA en la Av. Gobernador Curiel 3577, en el municipio de Guadalajara, Jalisco. Frente 2.

CONTENIDO:

LEVANTAMIENTO TOPOGRÁFICO

ESCALA:

S/E

FECHA:

Junio 2026

CLAVE DE PLANO:

TOP-01



Infraestructura
y Obra Pública