



NOTAS:

AUTORIZACIÓN:

Ing. David Miguel Zamora Bueno
Secretaría de Infraestructura y Obra Pública

Mtro. Joel Iván Zúñiga Gosalvez
Director General de Proyectos de Ingeniería

Dra. Maria Elena González González
Directora General del Organismo Público Descentralizado (OPD) Hospital Civil de Guadalajara

Dr. Rafael Santana Ortiz
Director del Hospital Civil de Guadalajara "Dr. Juan I. Menchaca"

Dr. Carlos Alejandro Silva Maciel
Coordinador General de Planeación, Evaluación y Desarrollo

Arq. Roberto Romo Peraza
Coordinador General de Servicios Generales

DATOS GENERALES

Localización: Salvador Quevedo y Zubieta #750,
Independencia Oriente, C.P. 44340, Guadalajara, Jal.
Municipio: Guadalajara, Jal.

PROYECTO:

CONSTRUCCIÓN DE CUBIERTA ÁREA DE AMBULANCIAS,
URGENCIAS HOSPITAL ESCUELA UNIVERSIDAD DE
GUADALAJARA NUEVO HOSPITAL CIVIL DE GUADALAJARA DR.
JUAN I. MENCHACA, EN EL MUNICIPIO DE GUADALAJARA.

CONTENIDO:

PLANO LLAVE






ESCALA: 1:150

FECHA: JULIO 2026

CLAVE DE PLANO: ARQ-01



HOSPITAL CIVIL NUEVO JUAN I. MENCHACA, URGENCIAS SIOP-E-SMAFINEDUC-OB-LP-0523-2026

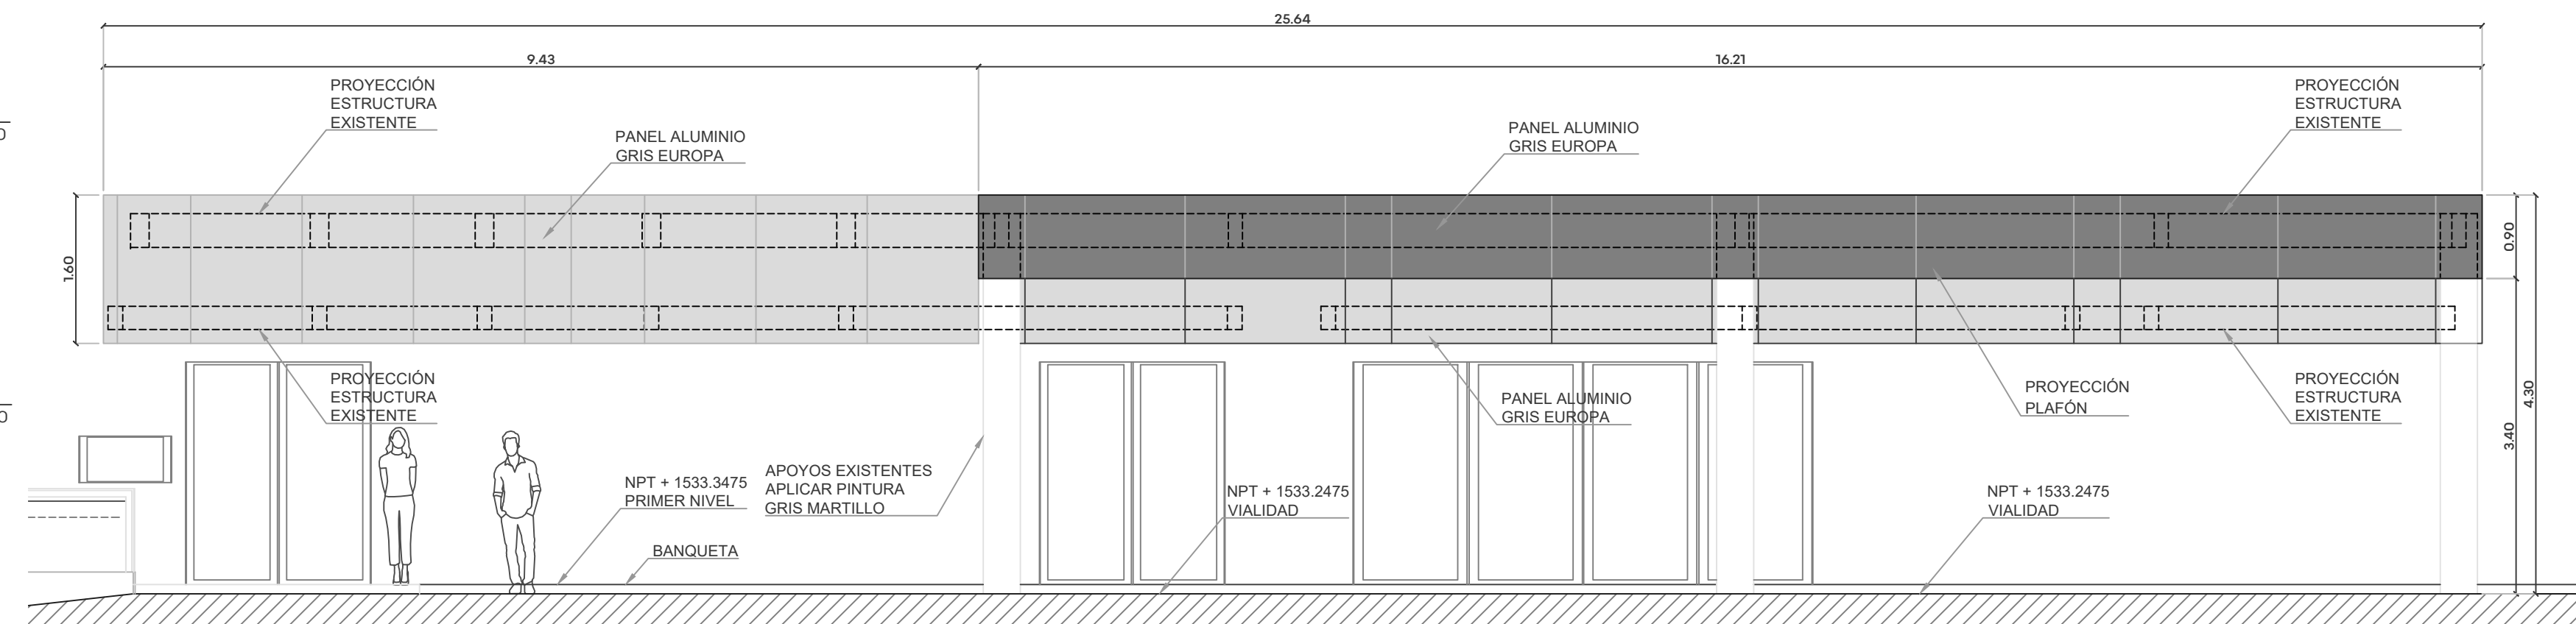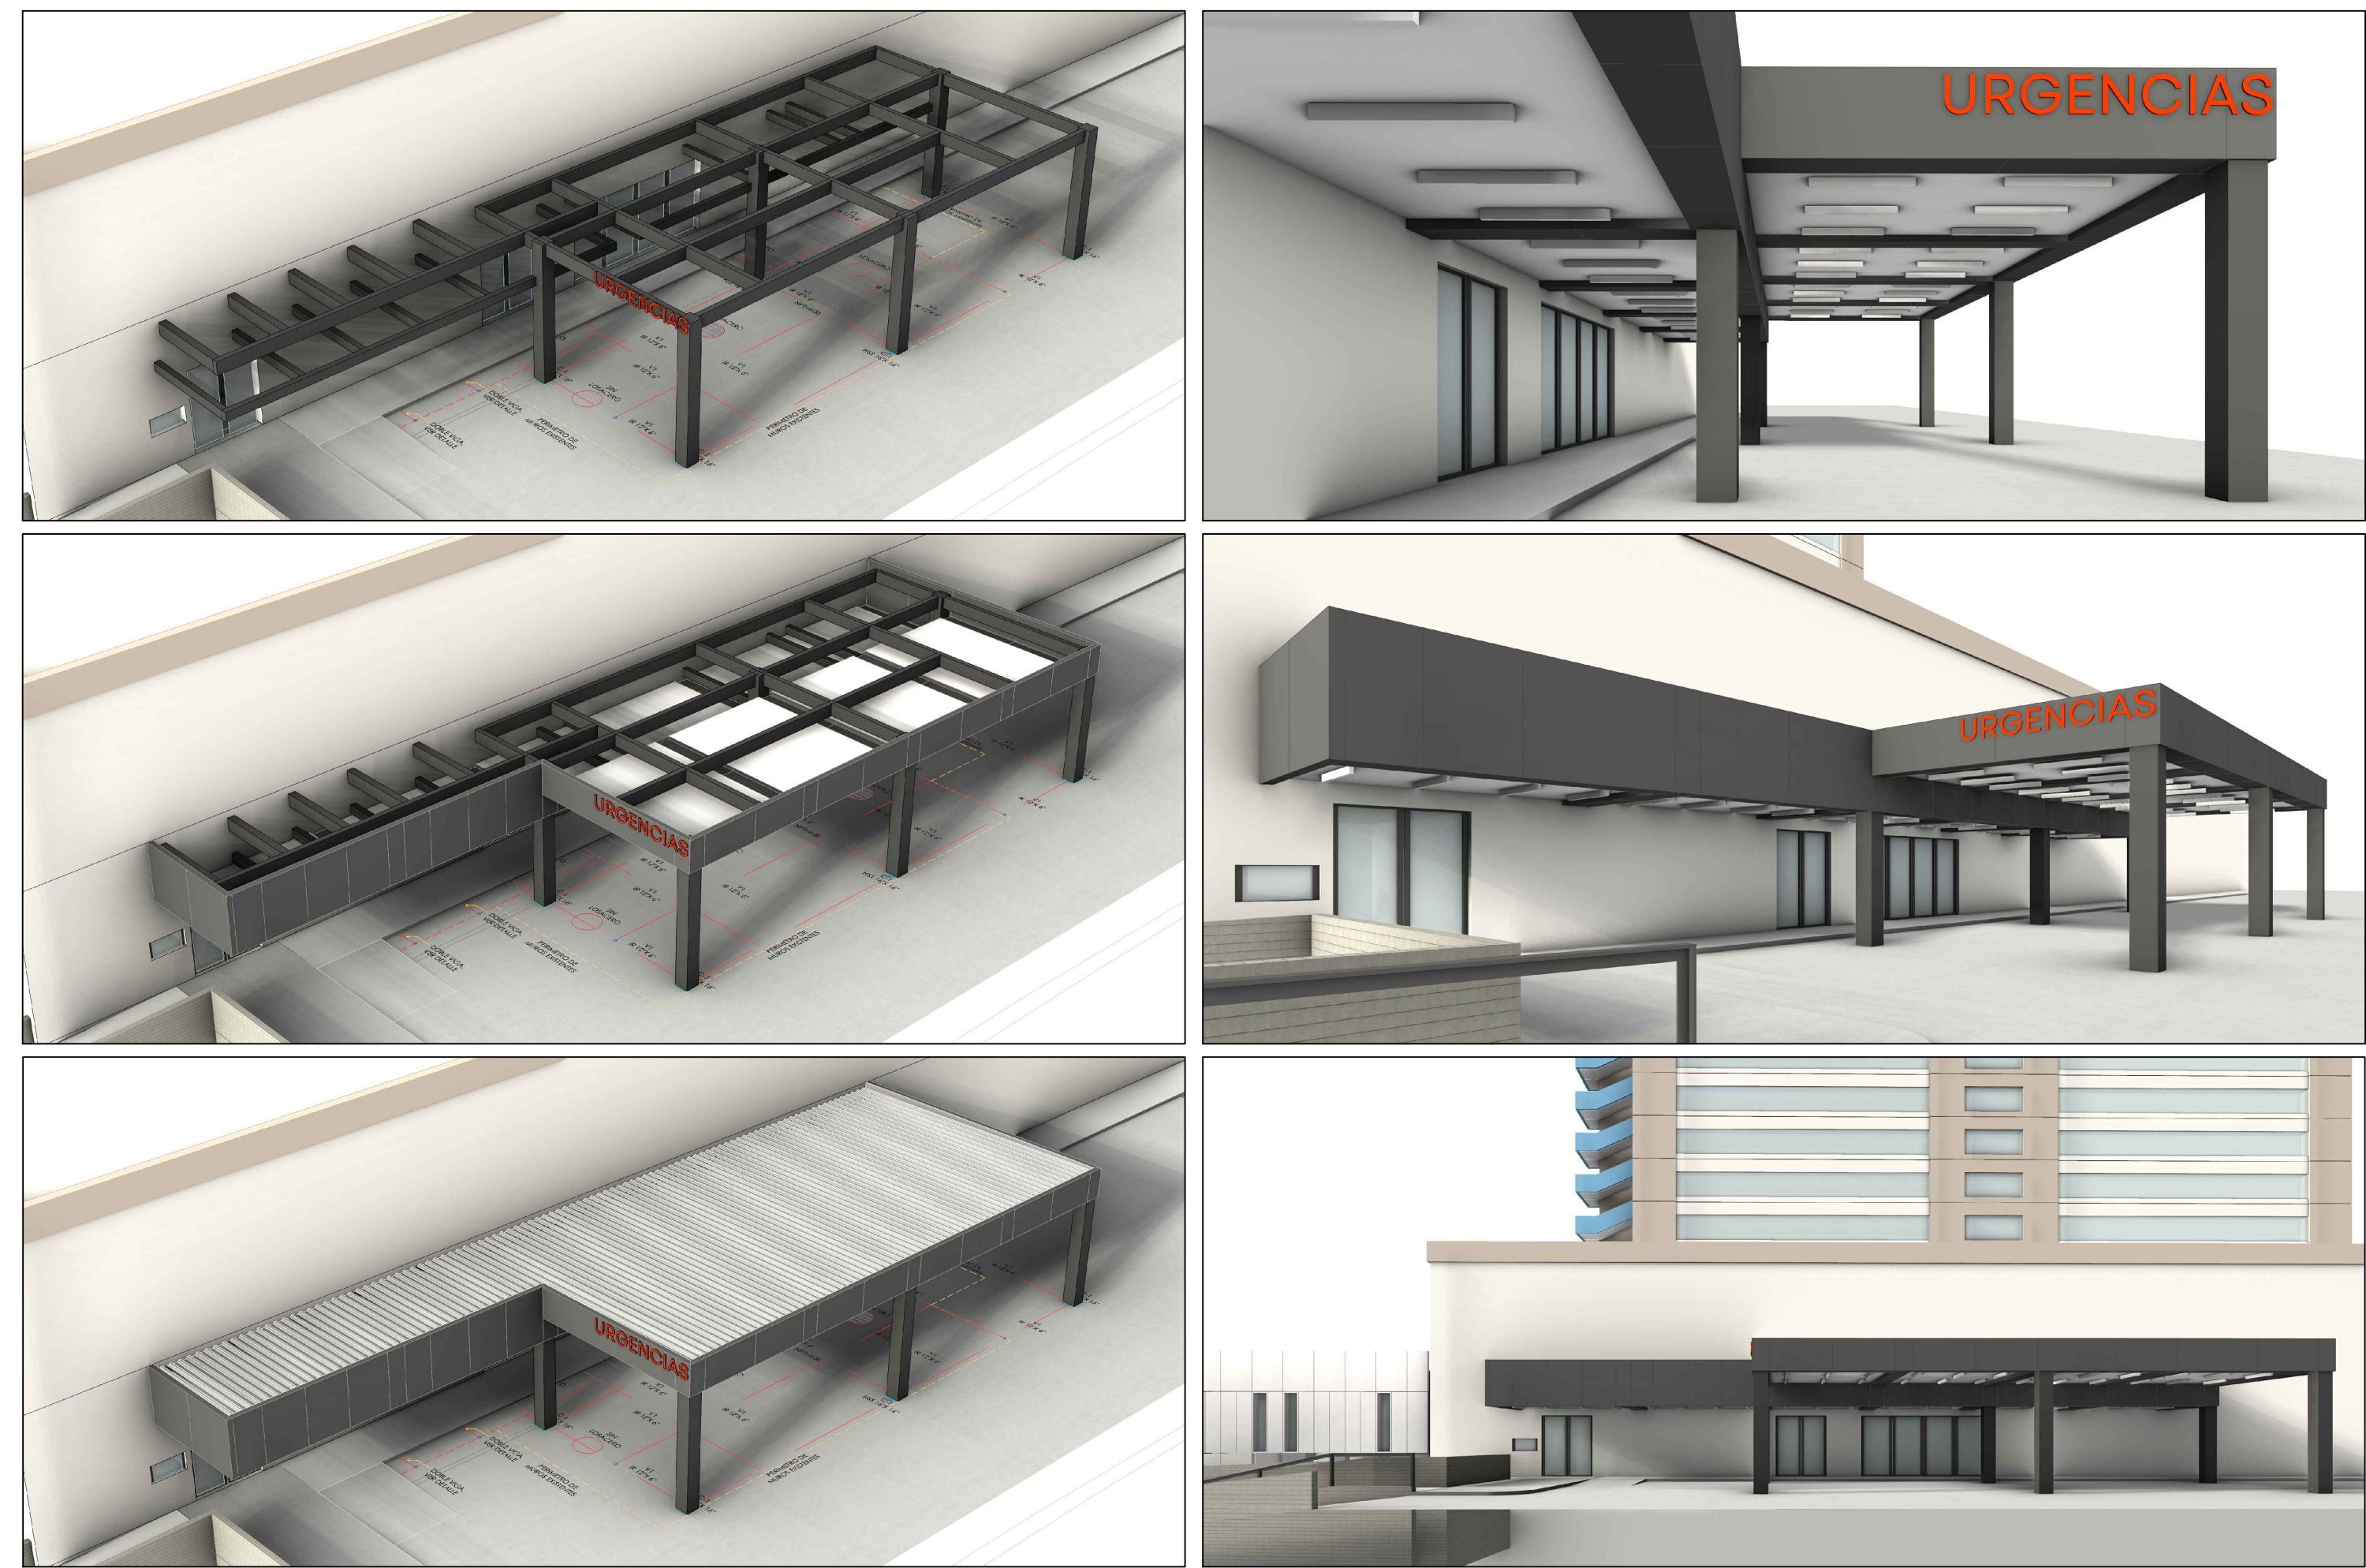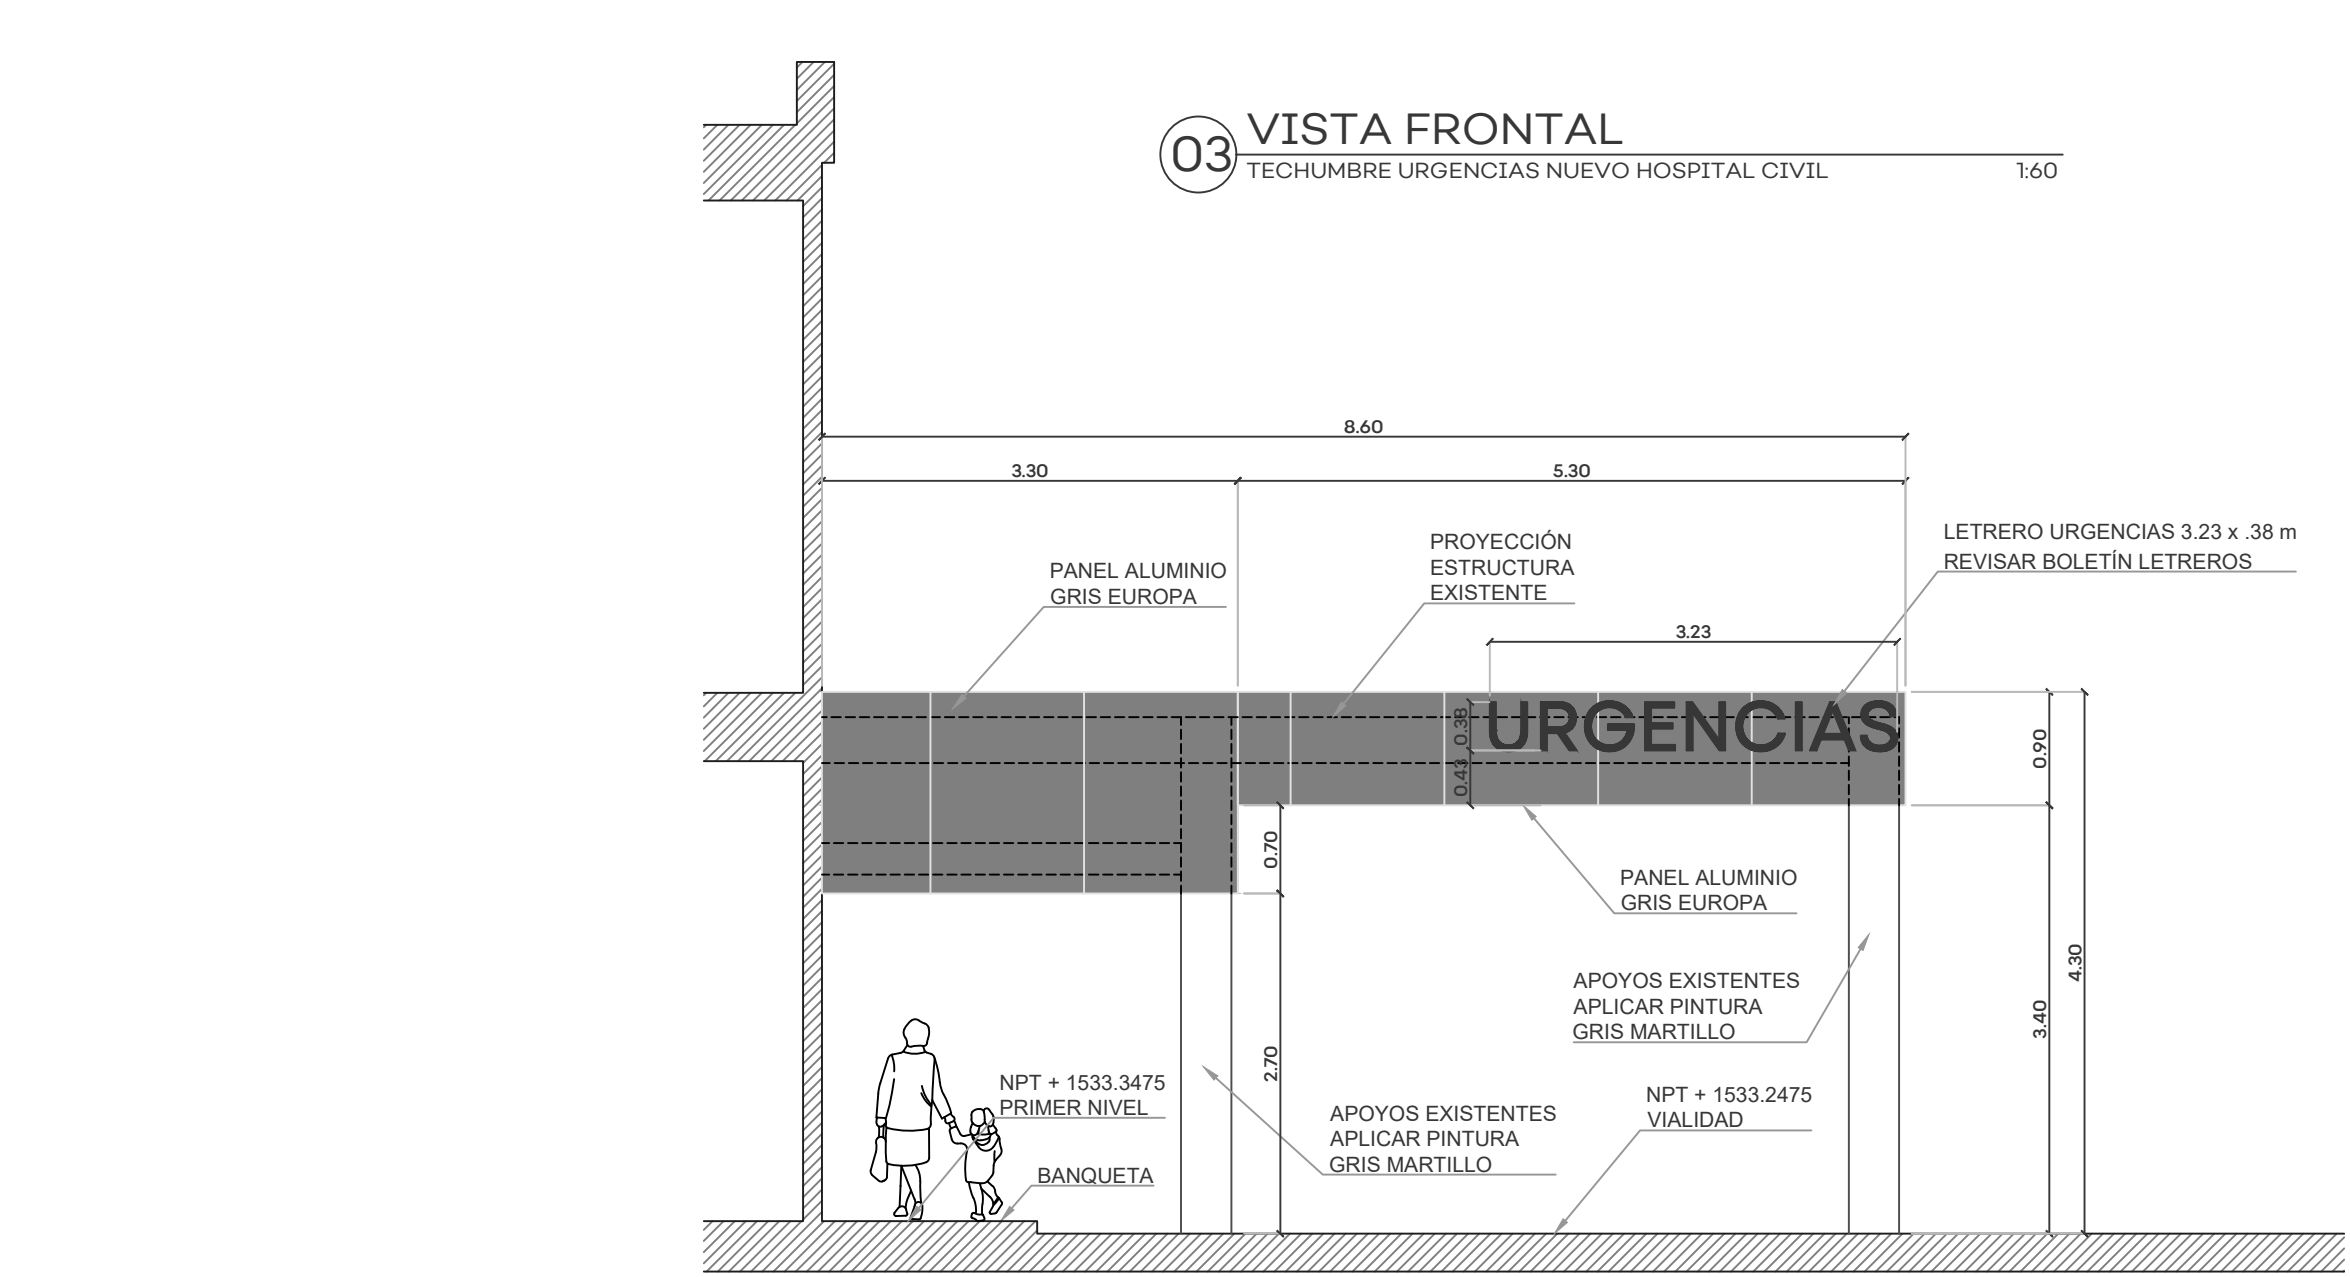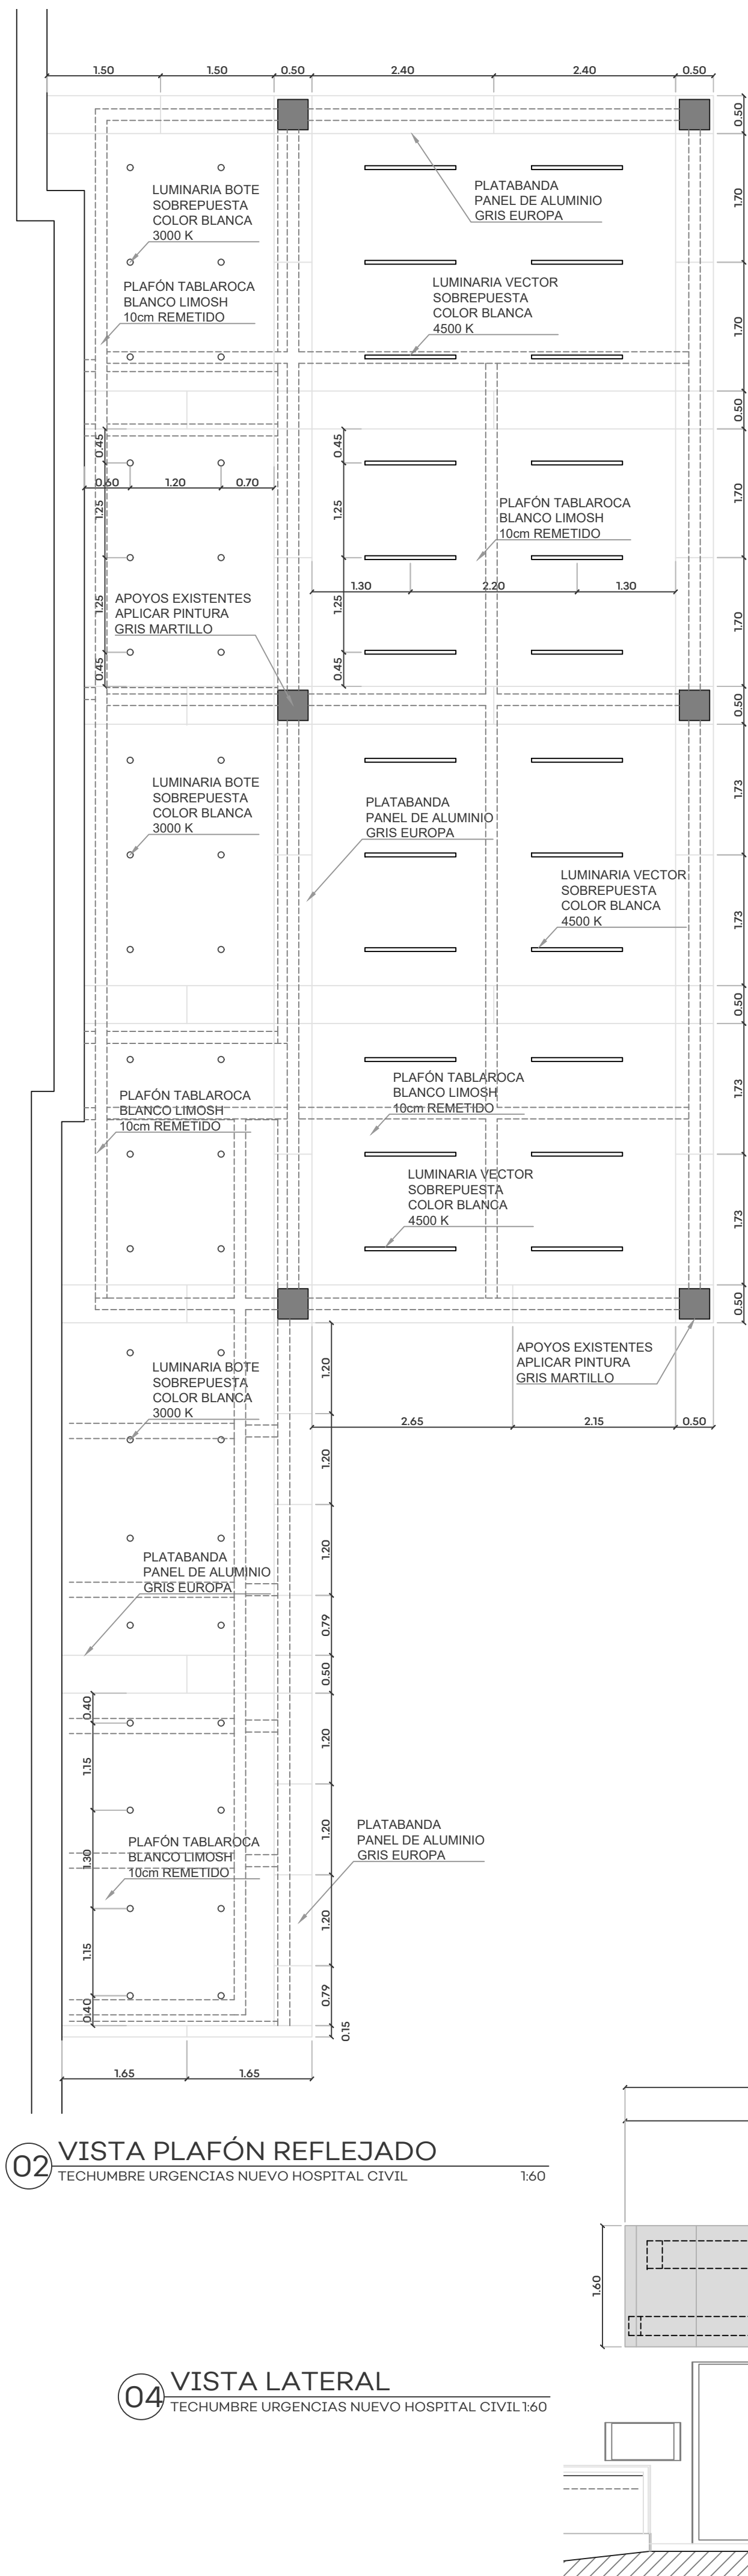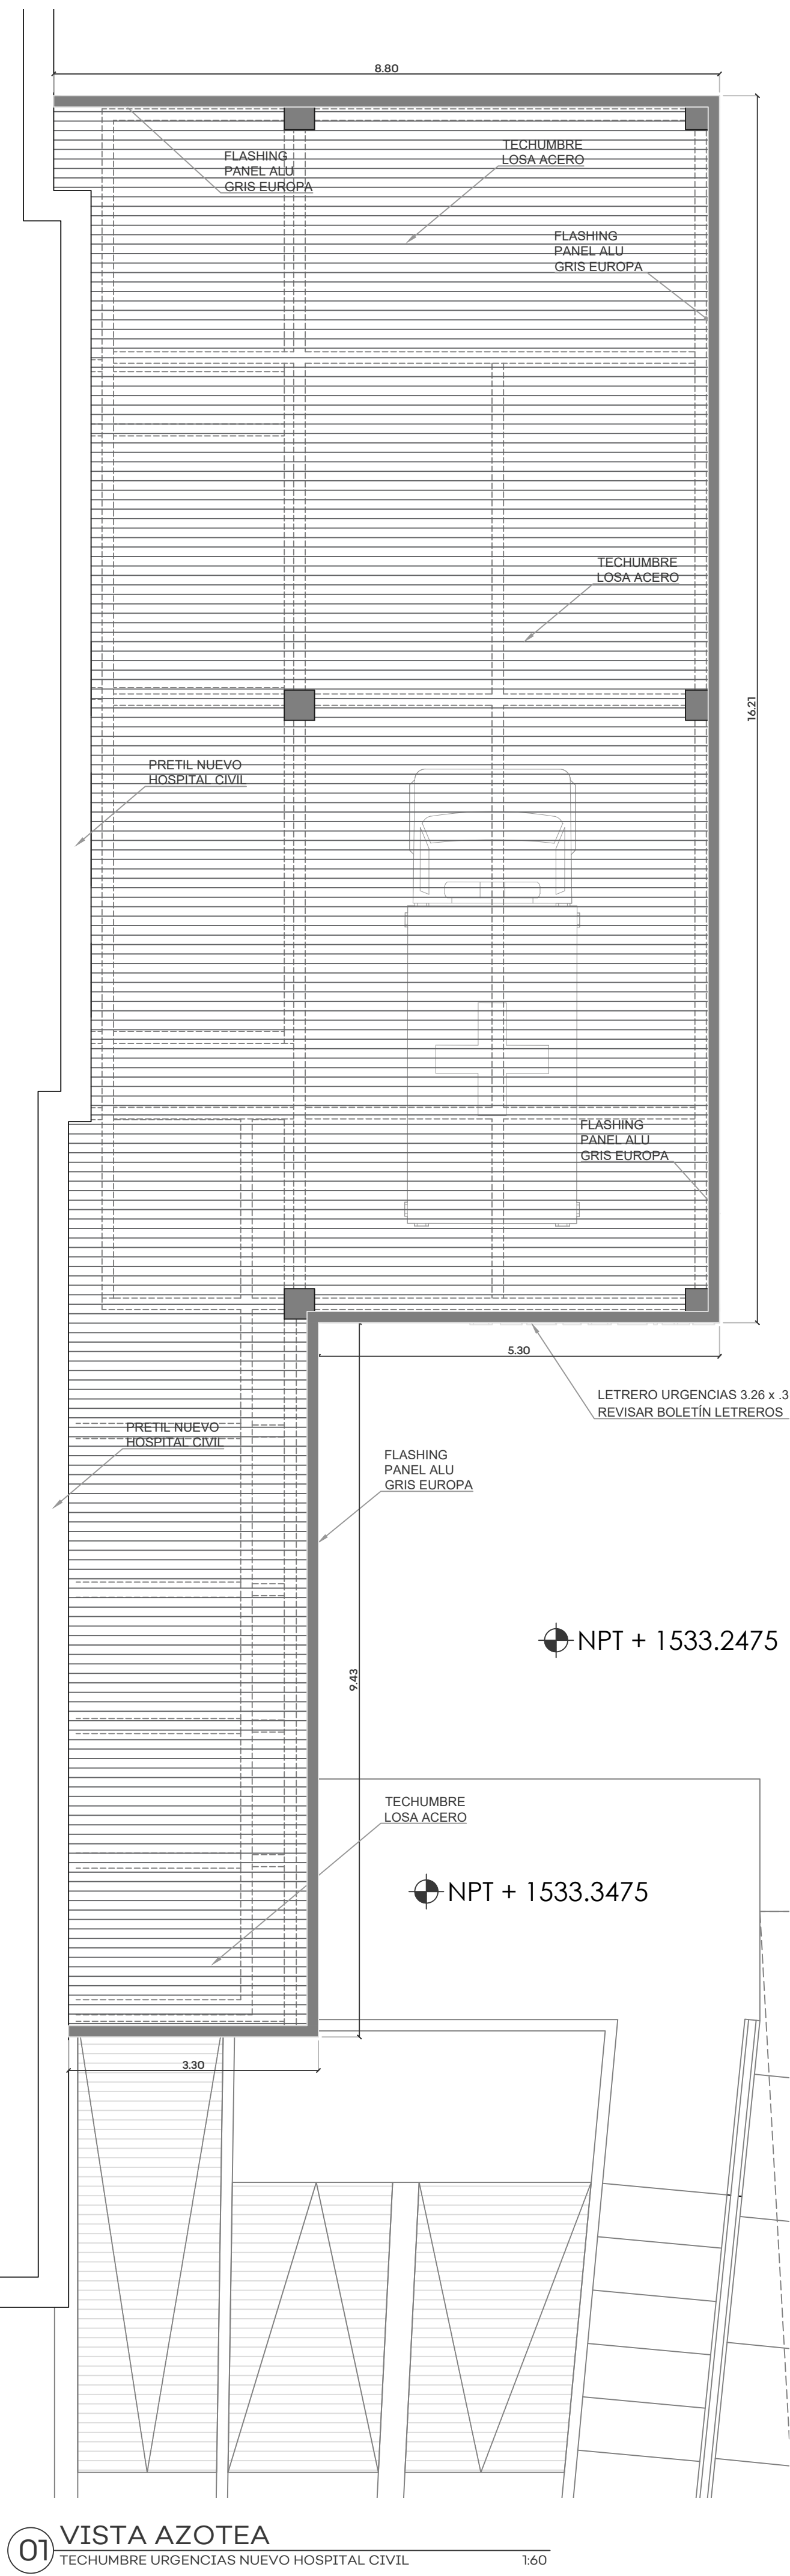

UBICACIÓN



NOTAS:

AUTORIZACIÓN:

Ing David Miguel Zamora Bueno
Secretario de Infraestructura y Obra Pública

Mtro. Joel Iván Zúñiga González
Director General de Proyectos de Ingeniería

Dra. María Elena González González
Directora General del Organismo Público Descentralizado (OPD) Hospital Civil de Guadalajara

Dr. Rafael Santana Ortiz
Director del Hospital Civil de Guadalajara "Dr. Juan I. Menchaca"

Dr. Carlos Alejandro Silva Maciel
Coordinador General de Planeación, Evaluación y Desarrollo

Arq. Roberto Romo Peraza
Coordinador General de Servicios Generales

DATOS GENERALES

Localización: Salvador de Alba Martínez número 1351

Municipio:Guadalajara

PROYECTO:

CONSTRUCCIÓN DE CUBIERTA ÁREA DE AMBULANCIAS, URGENCIAS HOSPITAL ESCUELA UNIVERSIDAD DE GUADALAJARA NUEVO HOSPITAL CIVIL DE GUADALAJARA DR. JUAN I. MENCHACA, EN EL MUNICIPIO DE GUADALAJARA,

CONTENIDO:

PROYECTO ARQUITECTÓNICO
TECHUMBRE URGENCIAS

ESCALA:

1:200

FECHA:

JULIO 2026

CLAVE DE PLANO:

URG-01



HOSPITAL CIVIL NUEVO JUAN I. MENCHACA, URGENCIAS SIOP-E-SMAFINEDUC-OB-