


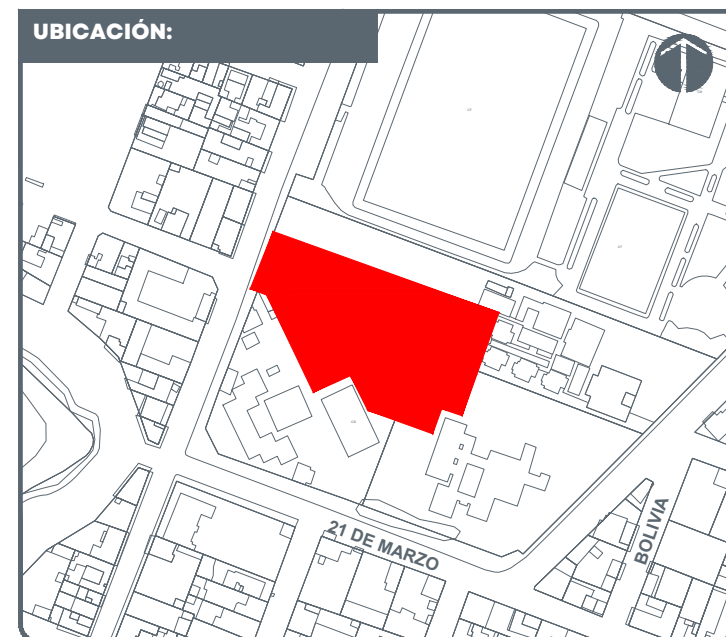

- NOTAS:**
- NOTA 1: LA LONGITUD Y ALTURA DE LOS MUROS DEBERÁ CORRESPONDER CON PIEZAS COMPLETAS. REVISAR DETALLE DE MURO DE BLOCK RANURADO EN PLANOS DE ALBAÑILERÍAS.
- NOTA 2: VERIFICAR TODAS LAS MEDIDAS EN SITIO.
- NOTA 3: CORROBORAR CON CÁLCULO ESTRUCTURAL.
- | | |
|------|----------------------------|
| NPT | NIVEL DE PISO TERMINADO |
| NSL | NIVEL SUPERIOR DE LOSA |
| NLBL | NIVEL LECHO BAJO DE LOSA |
| NLBP | NIVEL LECHO BAJO PLAFÓN |
| NCP | NIVEL CORONAMIENTO PRETIL |
| NCM | NIVEL CORONAMIENTO MURO |
| NC | NIVEL CERRAMIENTO |
| NA | NIVEL ANTEPECHO |
| NB | NIVEL BANQUETA |
| NSC | NIVEL SUPERIOR DE CUBIERTA |
| NIC | NIVEL INFERIOR DE CUBIERTA |
| NST | NIVEL SUPERIOR DE TRABE |
| NIT | NIVEL INFERIOR DE TRABE |
| BAP | BAJANTE DE AGUAS PLUVIALES |
| BAN | BAJANTE DE AGUAS NEGRAS |
- JARDINERA
- rampa 5%
- RAMPA PENDIENTE
- COTAS
- CAMBIO DE NIVEL PISO
- CAMBIO DE NIVEL PLAFÓN
- LÍNEA SECCIÓN
- NPT
- NPT ± 0.00
- NIVEL EN PLANTA
- NIVEL EN SECCIÓN

AUTORIZACIÓN:

Arq. Douglas Rodríguez Perea
Director General de Arquitectura y Urbanismo

Arq. Jorge Ruiz Leal
Director de Proyectos Arquitectónicos

DATOS GENERALES:

Localización: República del Ecuador s/n, Lomas del Calvario, 48290
Municipio: Puerto Vallarta


PROYECTO:

Construcción de estructura, albañilerías en talleres del Centro de Autismo de Puerto Vallarta, Jalisco

CONTENIDO:

ALBAÑILERÍAS
MÓDULO TALLERES


ESCALA:	FECHA:	CLAVE DE PLANO:
1:75	Ago. 2026	ALB_01

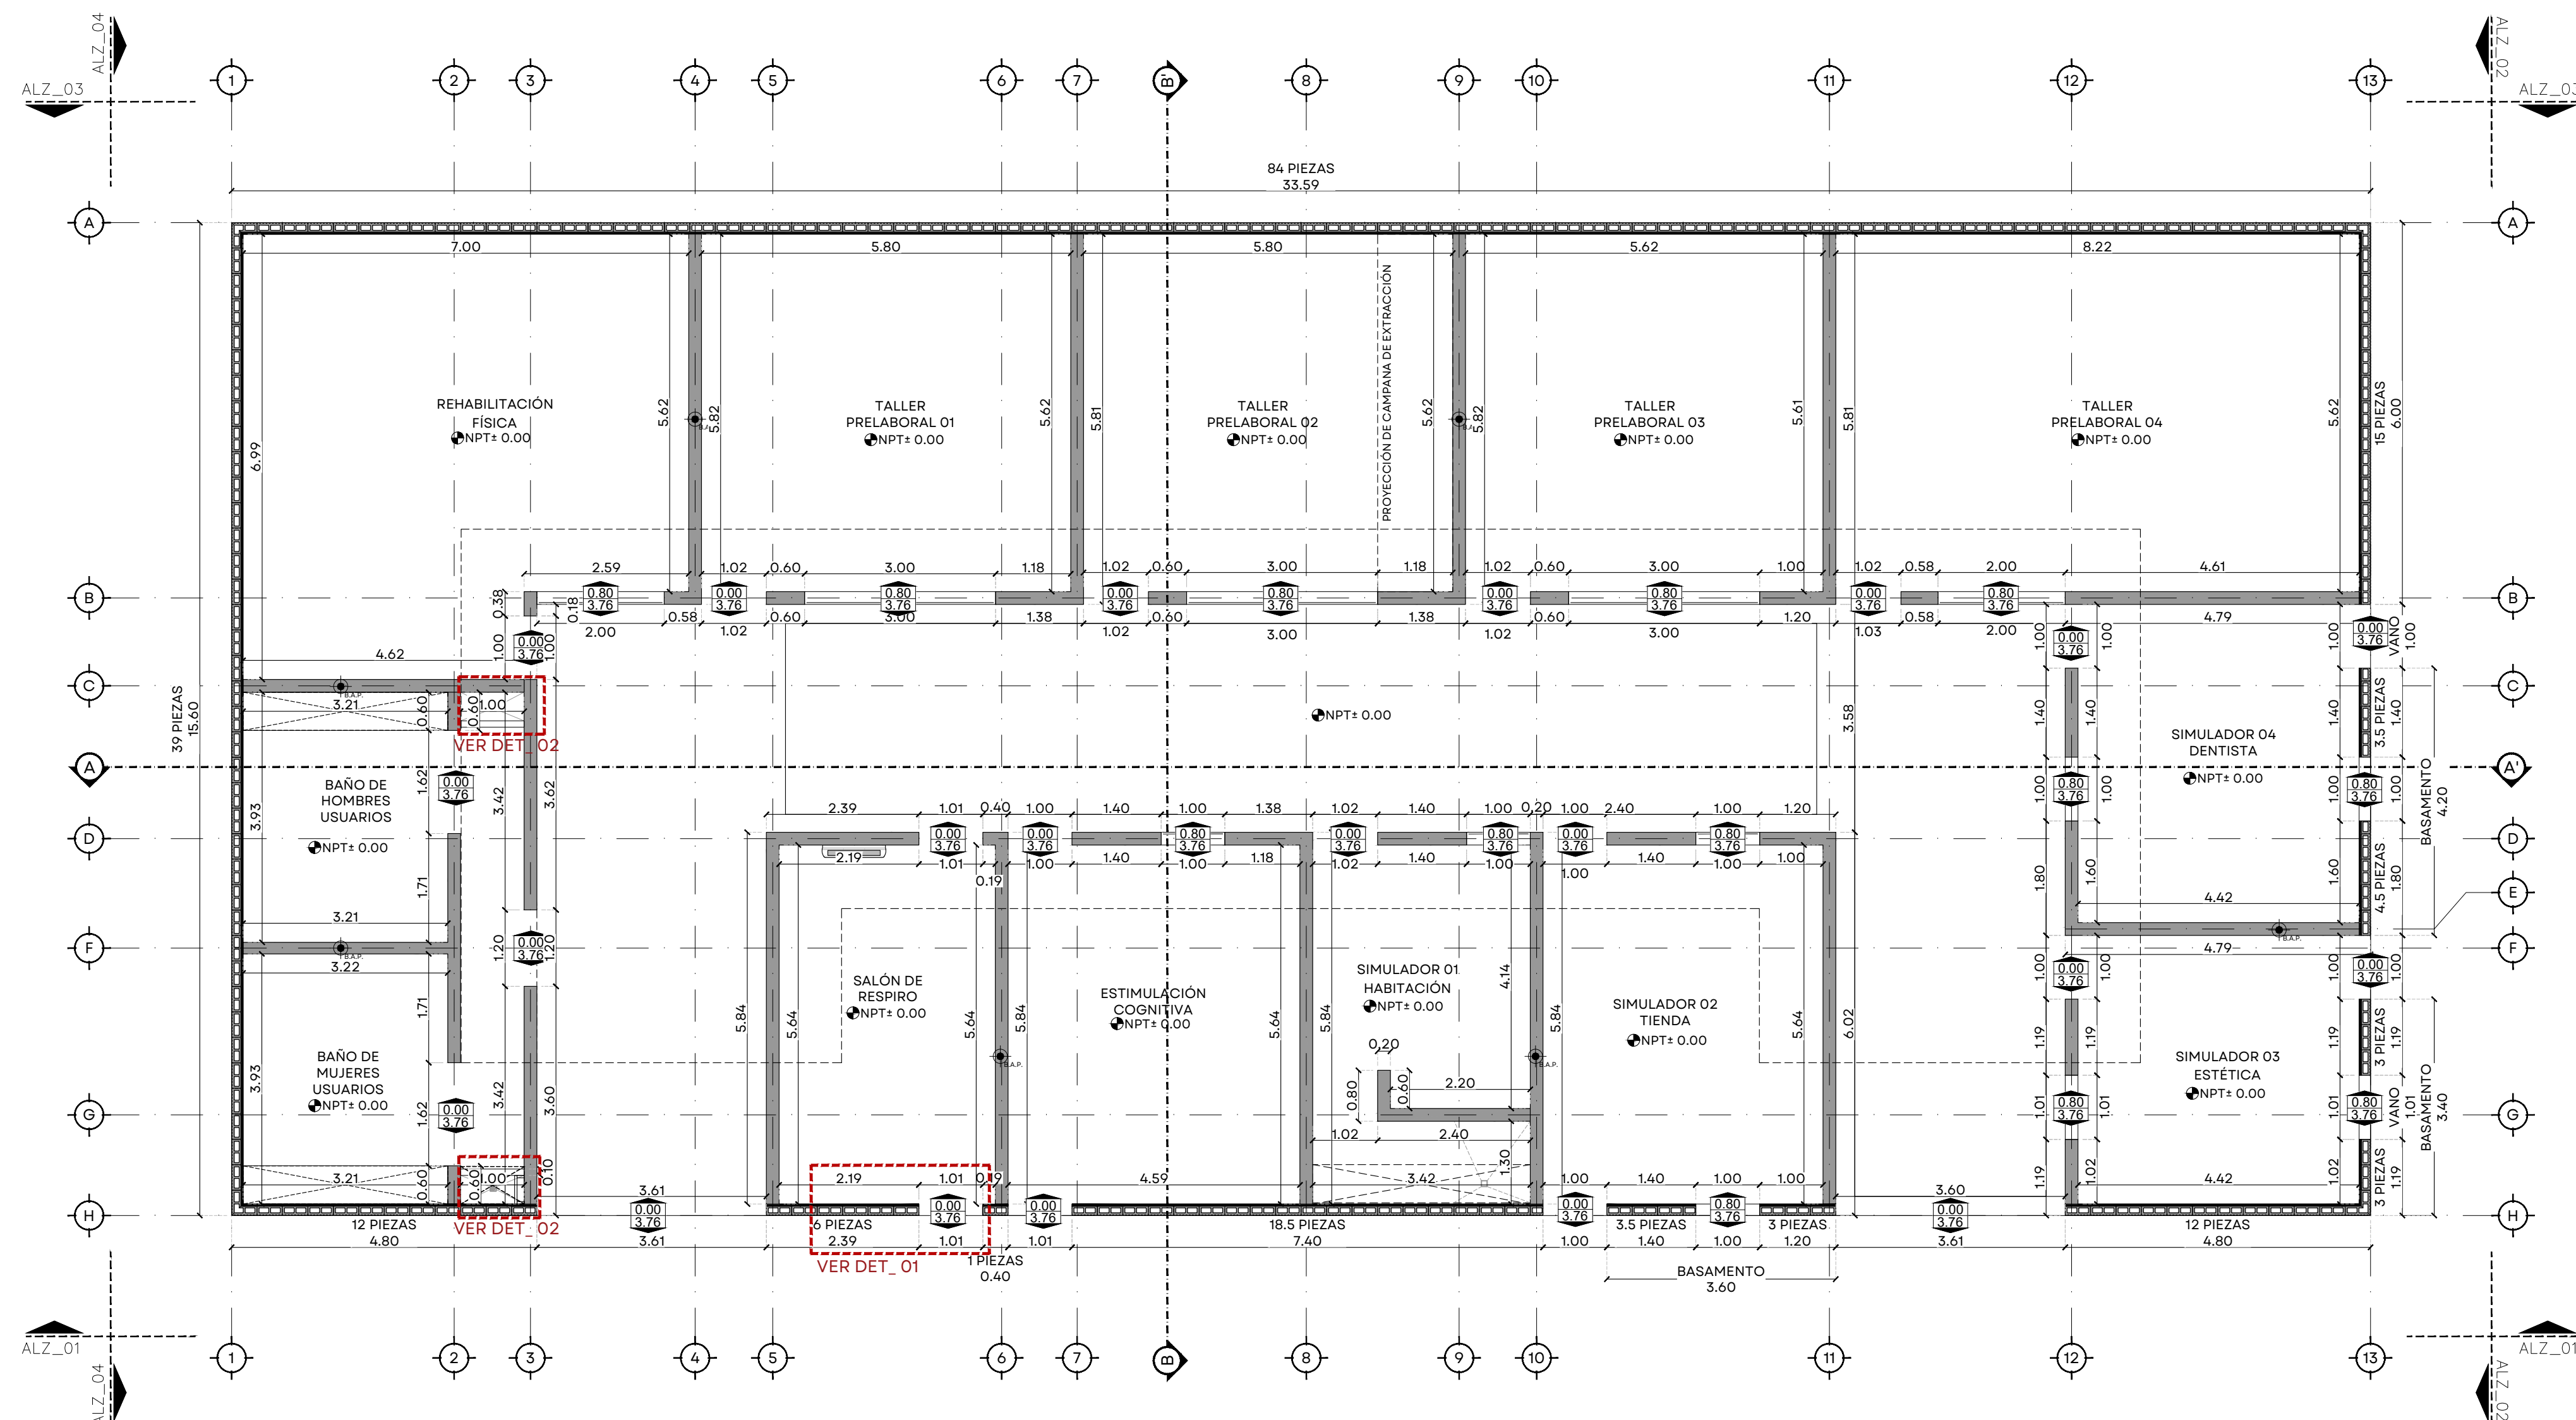

01 | PLANTA ARQUITECTÓNICA-MÓDULO TALLERES



0.00 0.50 1.00 2.00 3.00 4.00 5.00
1:75
94_PTV_CAUT_TALLERES_ALB.dwg

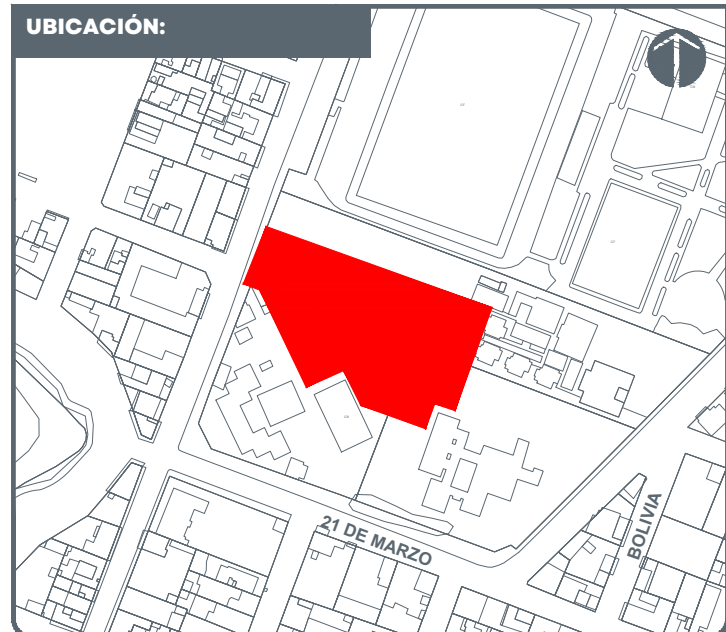

NOTAS:

NOTA 1: LA LONGITUD Y ALTURA DE LOS MUROS DEBERÁ CORRESPONDER CON PIEZAS COMPLETAS. REVISAR DETALLE DE MURO DE BLOCK RANURADO EN PLANOS DE ALBAÑILERÍAS.

NOTA 2: VERIFICAR TODAS LAS MEDIDAS EN SITIO.

NOTA 3: CORROBORAR CON CÁLCULO ESTRUCTURAL.

NPT	NIVEL DE PISO TERMINADO
NSL	NIVEL SUPERIOR DE LOSA
NLBL	NIVEL LECHO BAJO DE LOSA
NLBP	NIVEL LECHO BAJO PLAFÓN
NCP	NIVEL CORONAMIENTO PRETIL
NCM	NIVEL CORONAMIENTO MURO
NC	NIVEL CERRAMIENTO
NA	NIVEL ANTEPECHO
NB	NIVEL BANQUETA
NSC	NIVEL SUPERIOR DE CUBIERTA
NIC	NIVEL INFERIOR DE CUBIERTA
NST	NIVEL SUPERIOR DE TRABE
NIT	NIVEL INFERIOR DE TRABE
BAP	BAJANTE DE AGUAS PLUVIALES
BAN	BAJANTE DE AGUAS NEGRAS

JARDINERA

rampa 5%

RAMPA PENDIENTE

←1.00→

COTAS

CAMBIO DE NIVEL PISO

CAMBIO DE NIVEL PLAFÓN

○-○

LÍNEA SECCIÓN

● NPT

NIVEL EN PLANTA

NPT ± 0.00

NIVEL EN SECCIÓN

AUTORIZACIÓN:

Arq. Douglas Rodríguez Perea Director General de Arquitectura y Urbanismo
Arq. Jorge Ruiz Leal Director de Proyectos Arquitectónicos

DATOS GENERALES:

Localización: República del Ecuador s/n, Lomas del Calvario, 48290
Municipio: Puerto Vallarta


PROYECTO:

Construcción de estructura, albañilerías en talleres del Centro de Autismo de Puerto Vallarta, Jalisco


CONTENIDO:

ALBAÑILERÍAS
MÓDULO TALLERES

ESCALA:	FECHA:	CLAVE DE PLANO:
1:75	Ago. 2026	ALB_02

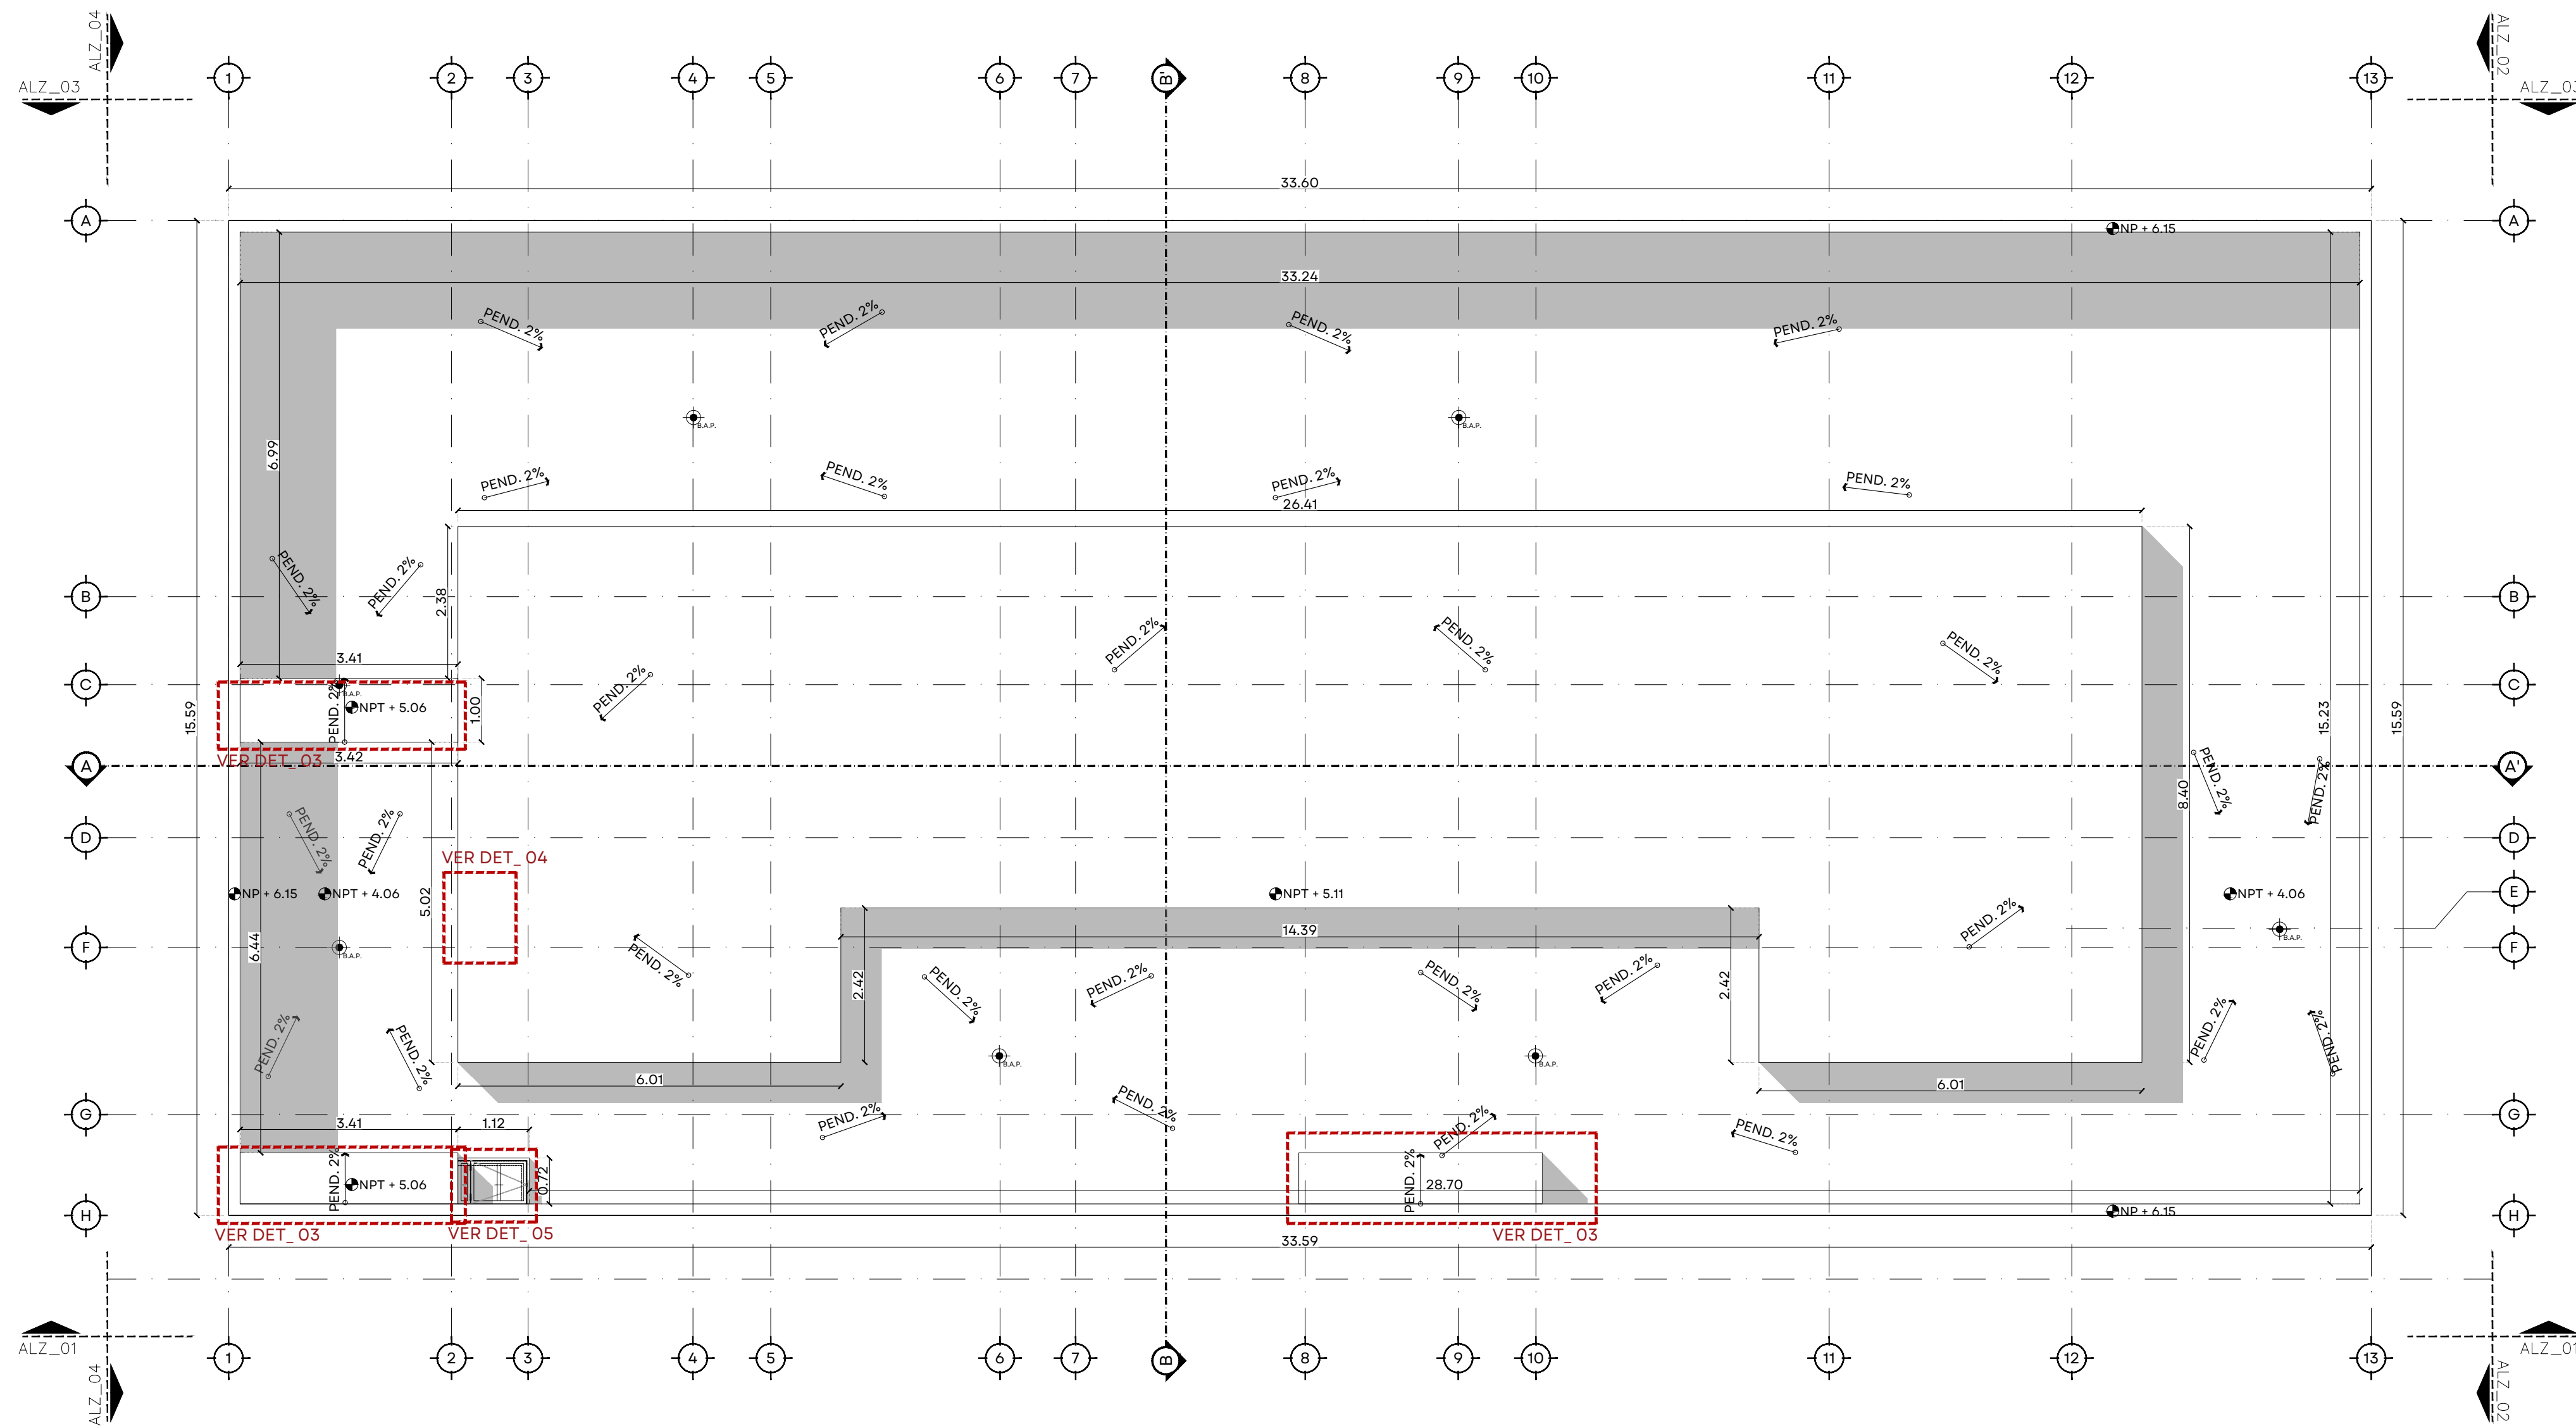


02 | PLANTA DE AZOTEA-MÓDULO TALLERES
1/75

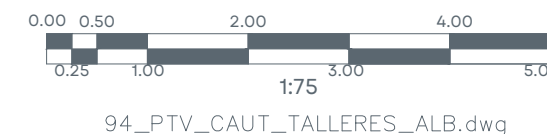



JALISCO
GOBIERNO DEL ESTADO

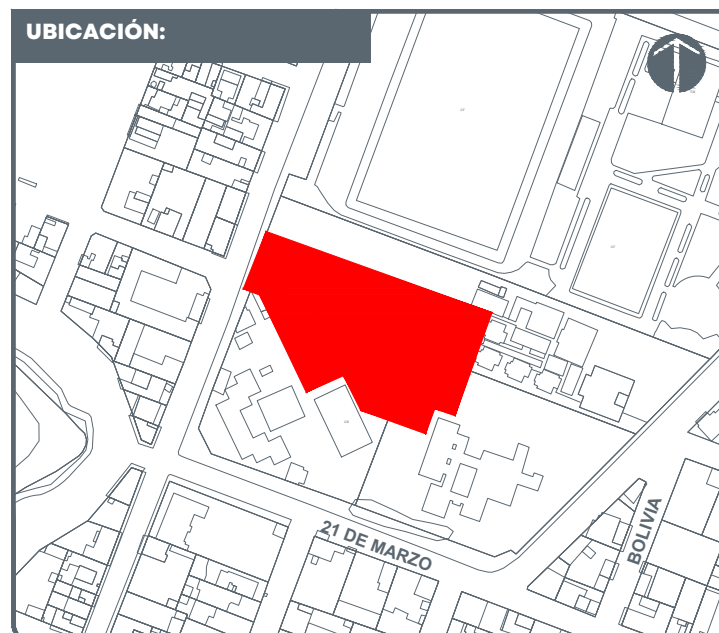

NOTAS:

NOTA 1: LA LONGITUD Y ALTURA DE LOS MUROS DEBERÁ CORRESPONDER CON PIEZAS COMPLETAS
REVISAR DETALLE DE MURO DE BLOCK RANURADO EN PLANOS DE ALBAÑILERÍAS

NOTA 2: VERIFICAR TODAS LAS MEDIDAS EN SITIO

NOTA 3: CORROBORAR CON CÁLCULO ESTRUCTURAL

NPT	NIVEL DE PISO TERMINADO
NSL	NIVEL SUPERIOR DE LOSA
NLBL	NIVEL LECHO BAJO DE LOSA
NLBP	NIVEL LECHO BAJO PLAFÓN
NCP	NIVEL CORONAMIENTO PRETIL
NCM	NIVEL CORONAMIENTO MURO
NC	NIVEL CERRAMIENTO
NA	NIVEL ANTEPECHO
NB	NIVEL BANQUETA
NSC	NIVEL SUPERIOR DE CUBIERTA
NIC	NIVEL INFERIOR DE CUBIERTA
NST	NIVEL SUPERIOR DE TRABE
NIT	NIVEL INFERIOR DE TRABE
BAP	BAJANTE DE AGUAS PLUVIALES
BAN	BAJANTE DE AGUAS NEGRAS

	JARDINERA
	RAMPA PENDIENTE
	COTAS
	CAMBIO DE NIVEL PISO
	CAMBIO DE NIVEL PLAFÓN
	LÍNEA SECCIÓN
	NIVEL EN PLANTA
	NIVEL EN SECCIÓN

AUTORIZACIÓN:

Arq. Douglas Rodríguez Perea
Director General de Arquitectura y Urbanismo

Arq. Jorge Ruiz Leal
Director de Proyectos Arquitectónicos

DATOS GENERALES:

Localización: República del Ecuador s/n, Lomas del Calvario, 48290
Municipio: Puerto Vallarta

PROYECTO:

Construcción de estructura, albañilerías en talleres del Centro de Autismo de Puerto Vallarta, Jalisco

CONTENIDO:

ALBAÑILERÍAS
MÓDULO TALLERES

ESCALA:

1:75

FECHA:


Ago. 2026

CLAVE DE PLANO:


ALB_03




CENTRO DE AUTISMO, PUERTO VALLARTA, JALISCO-P-E-SMA-OB-LP-0569-2026

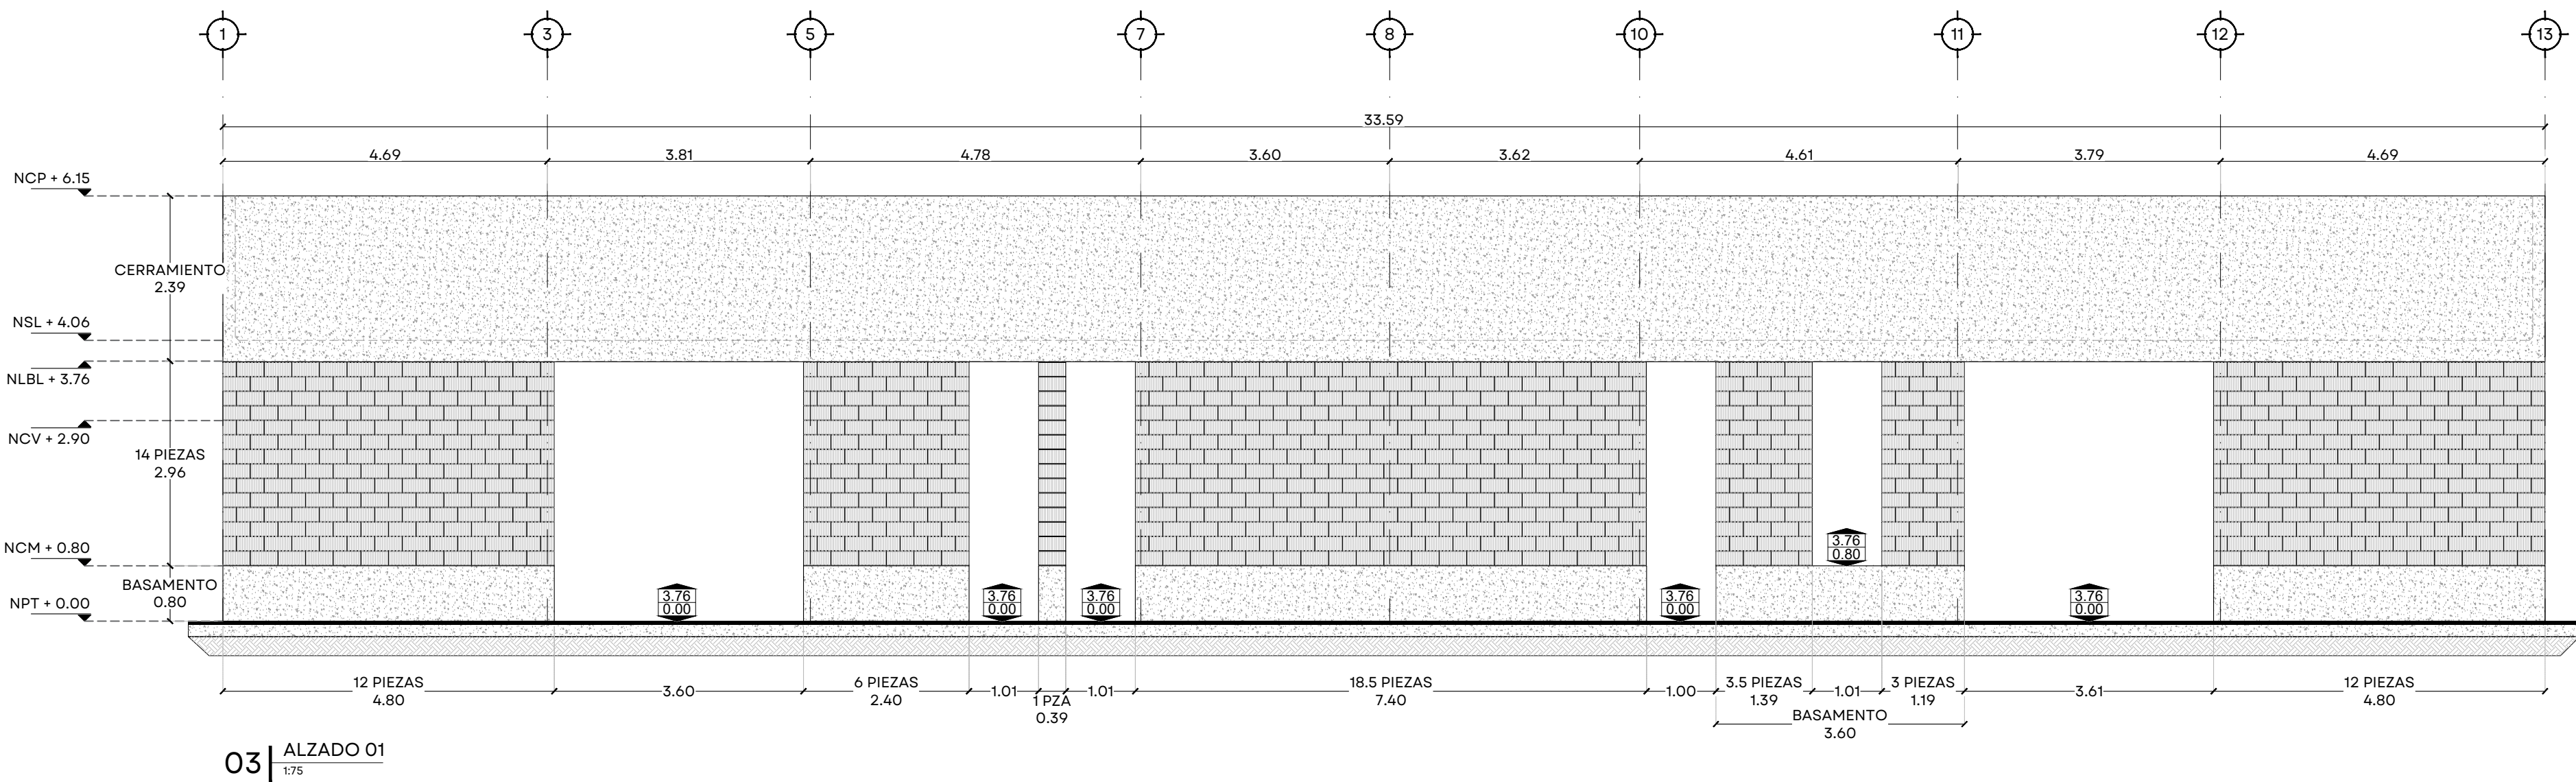


03 | ALZADO 01
1/75

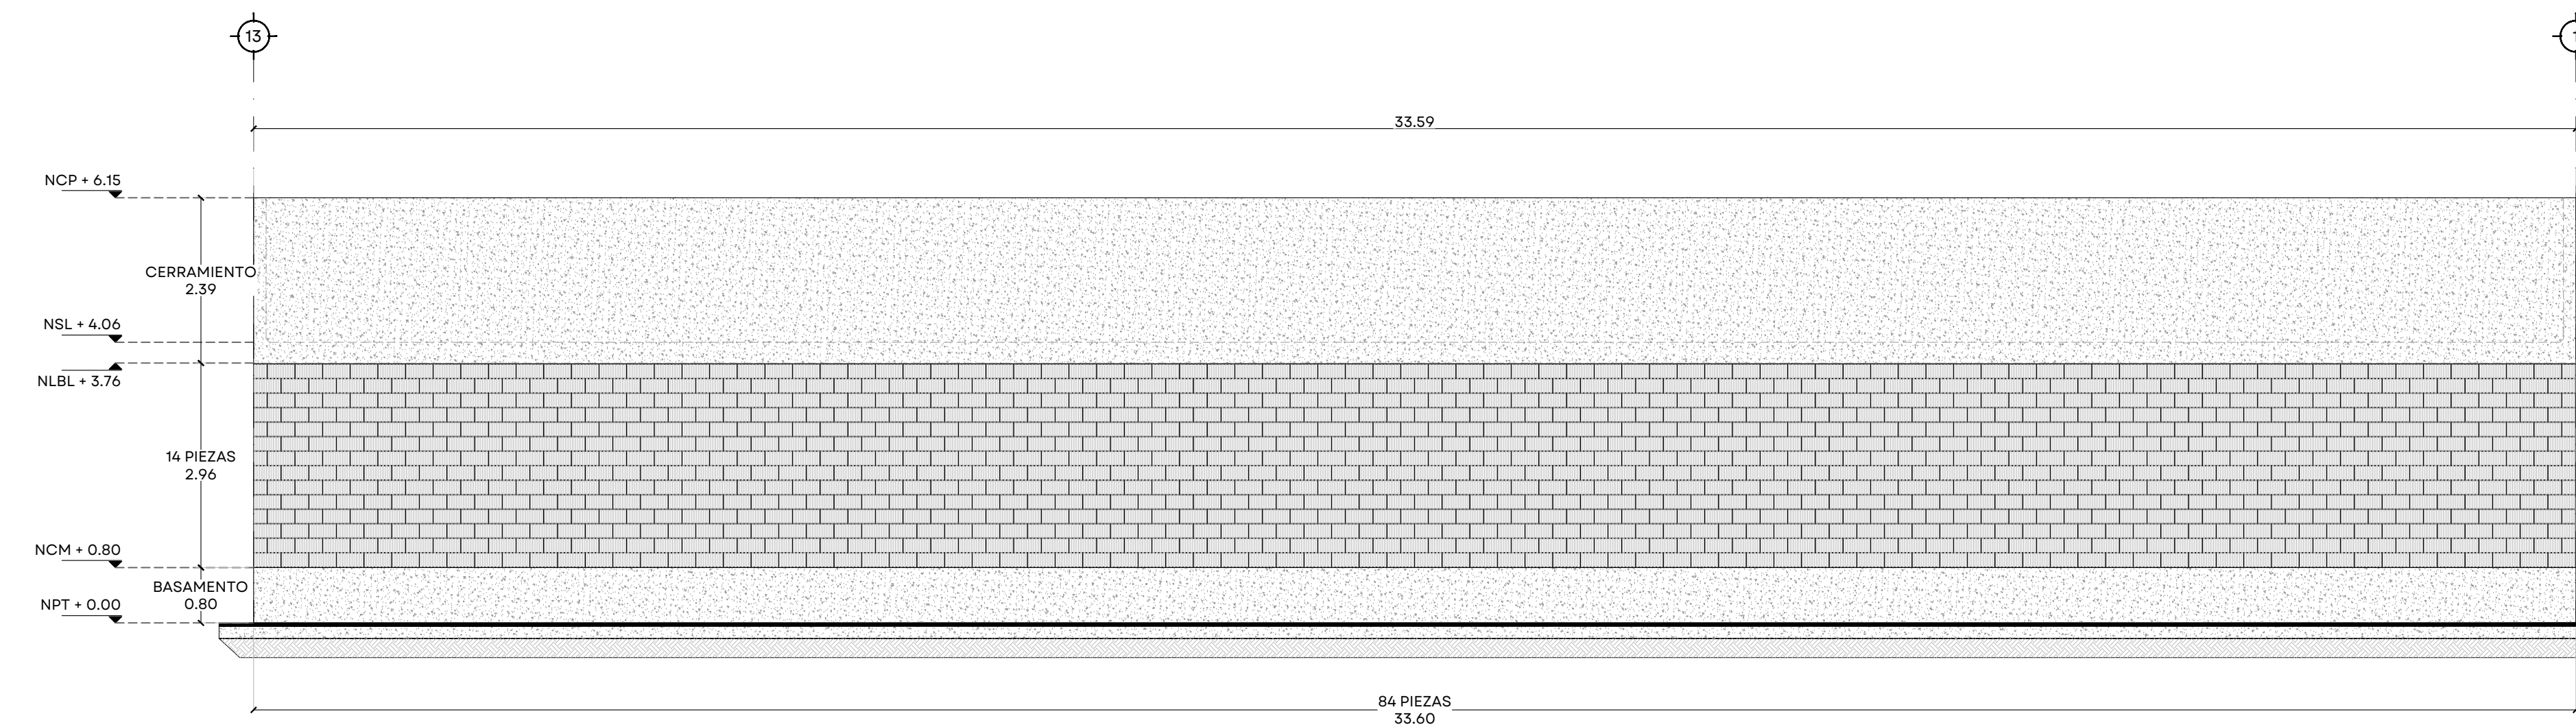


05 | ALZADO 03
1/75

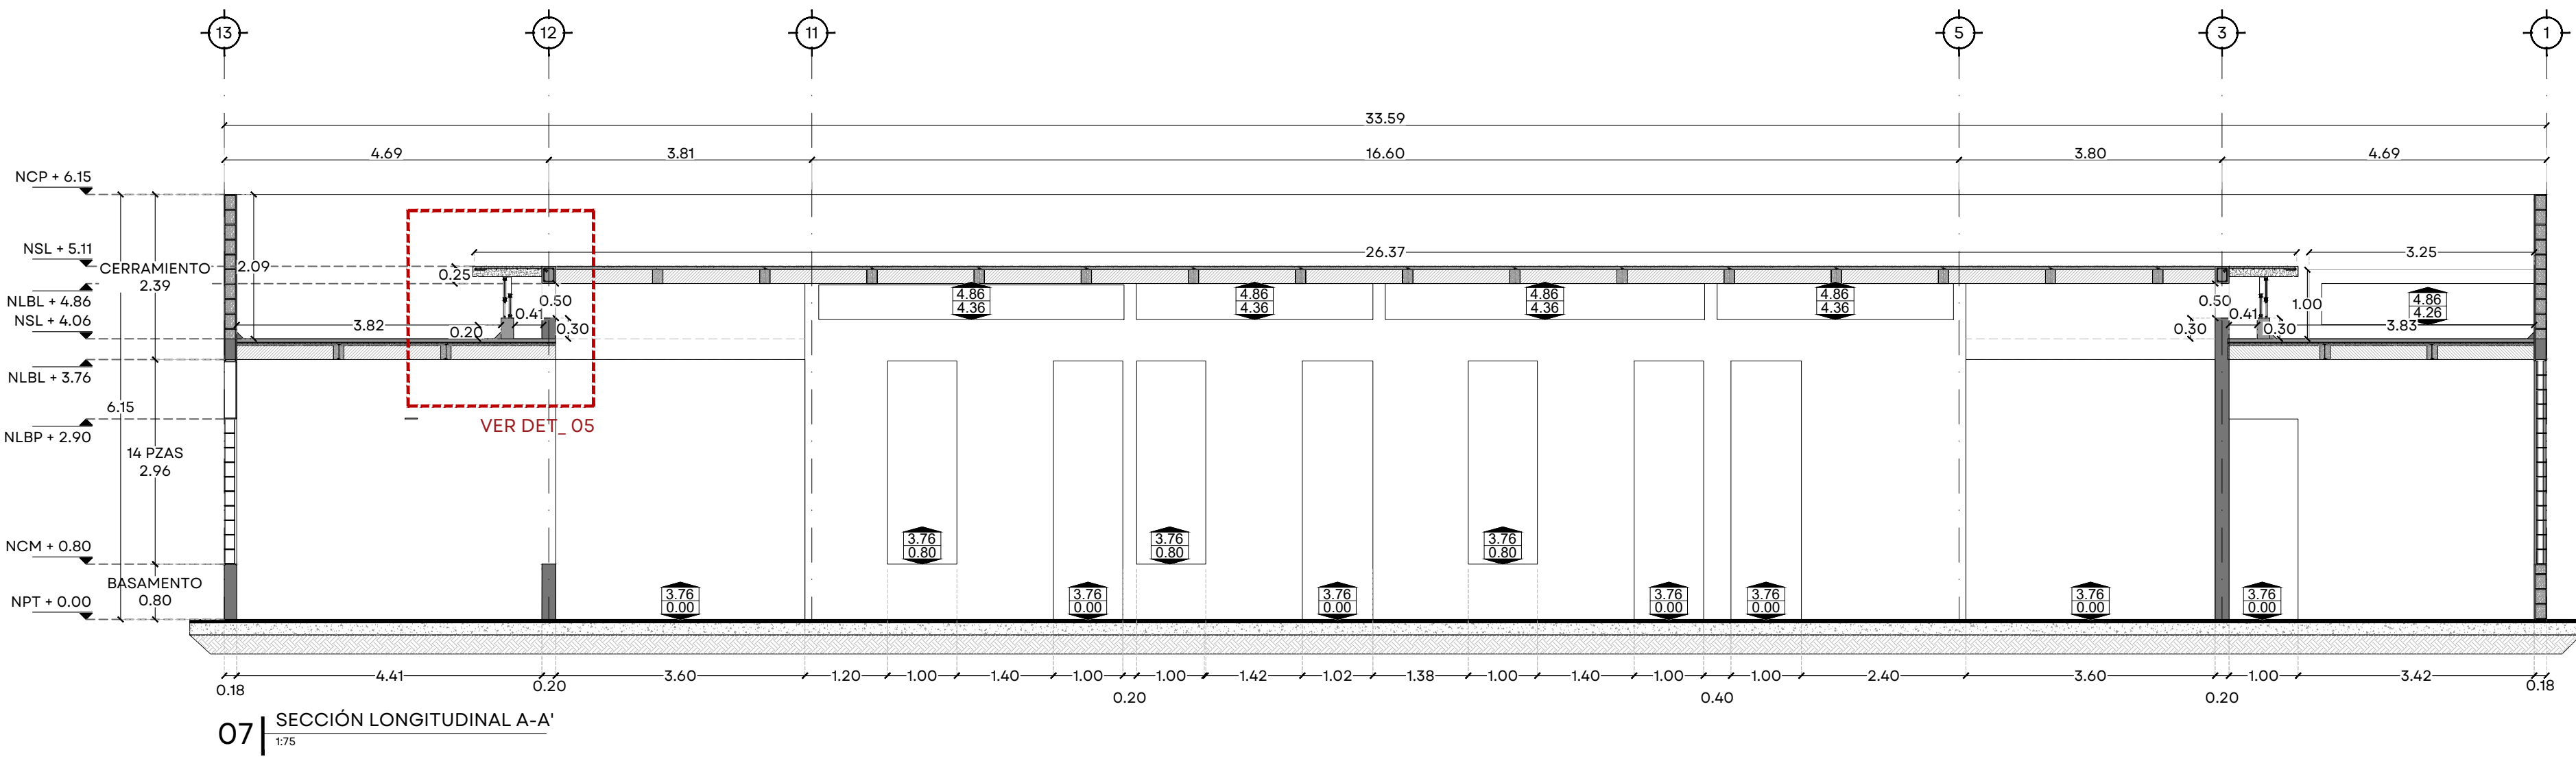


07 | SECCIÓN LONGITUDINAL A-A'
1/75

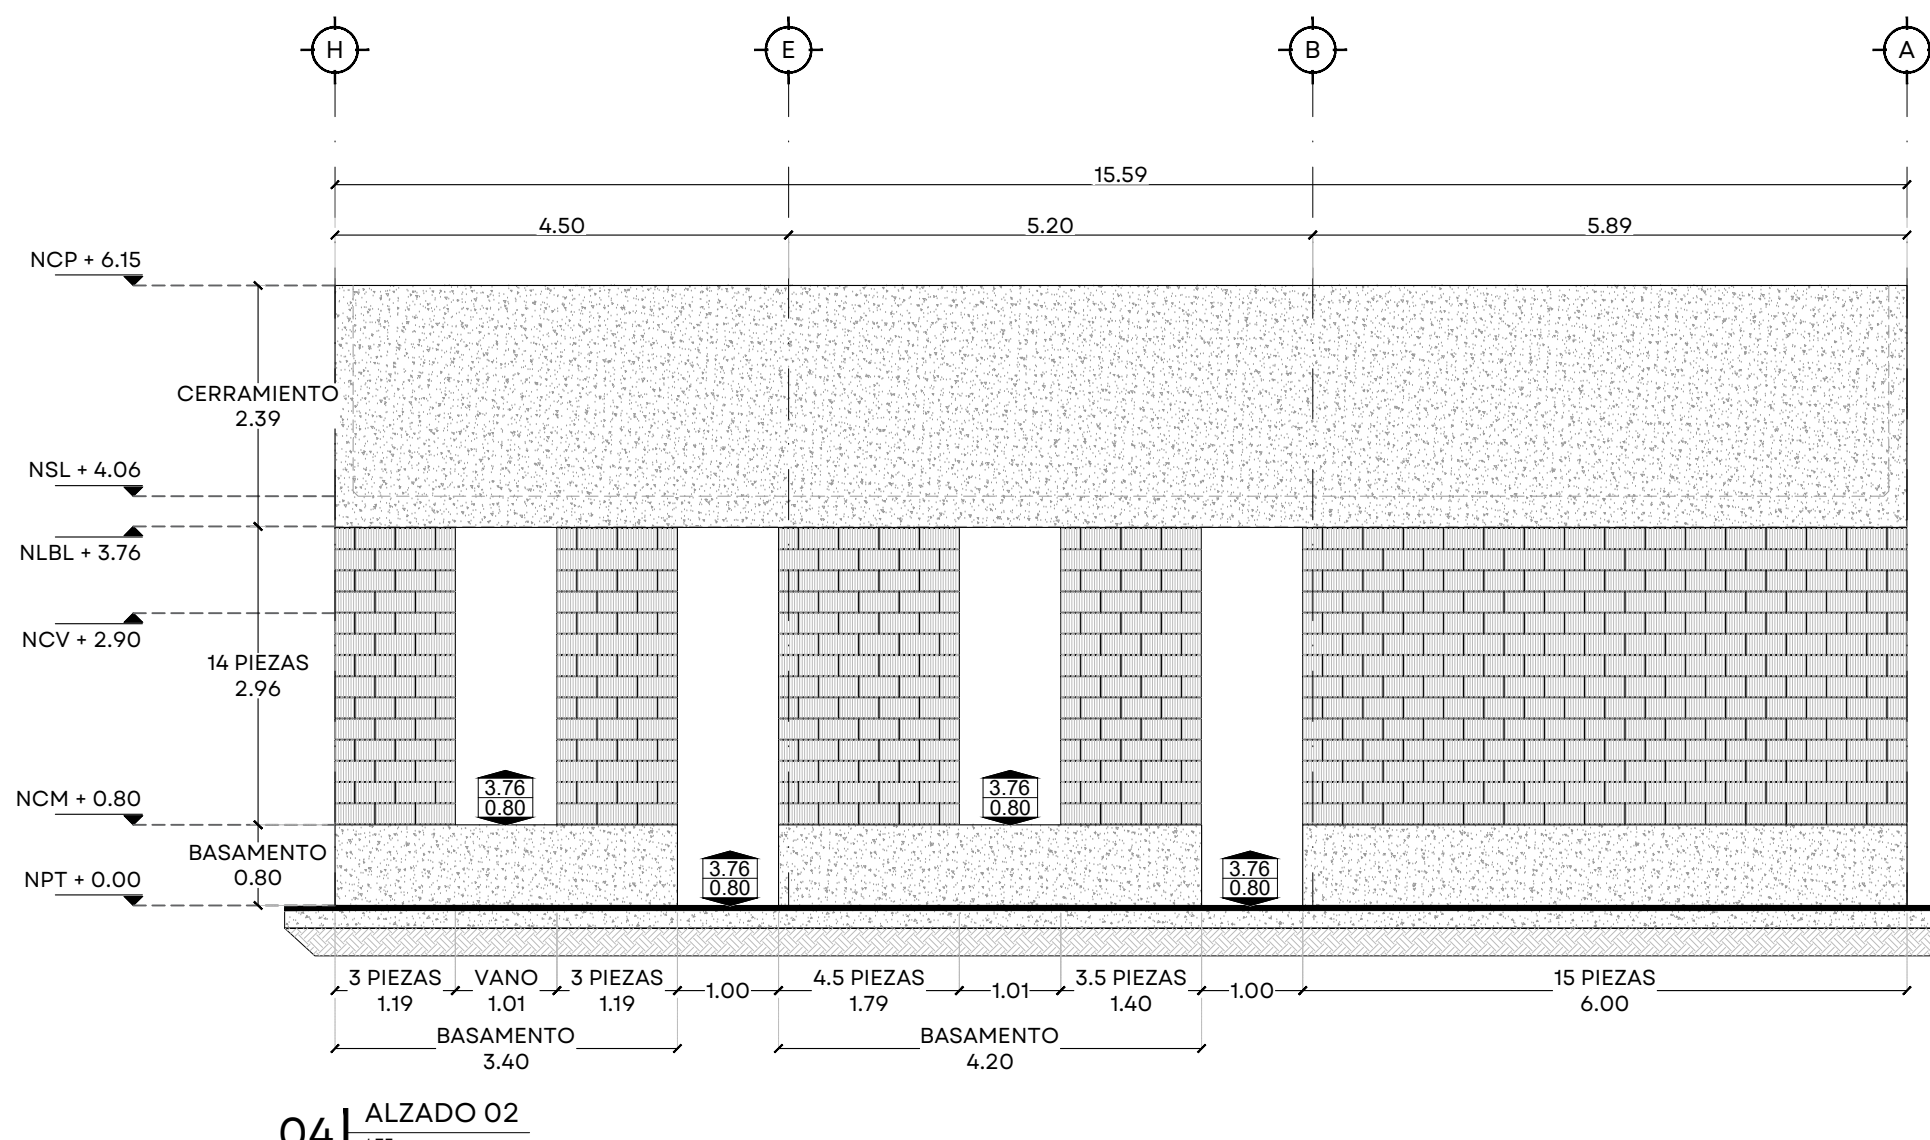


04 | ALZADO 02
1/75

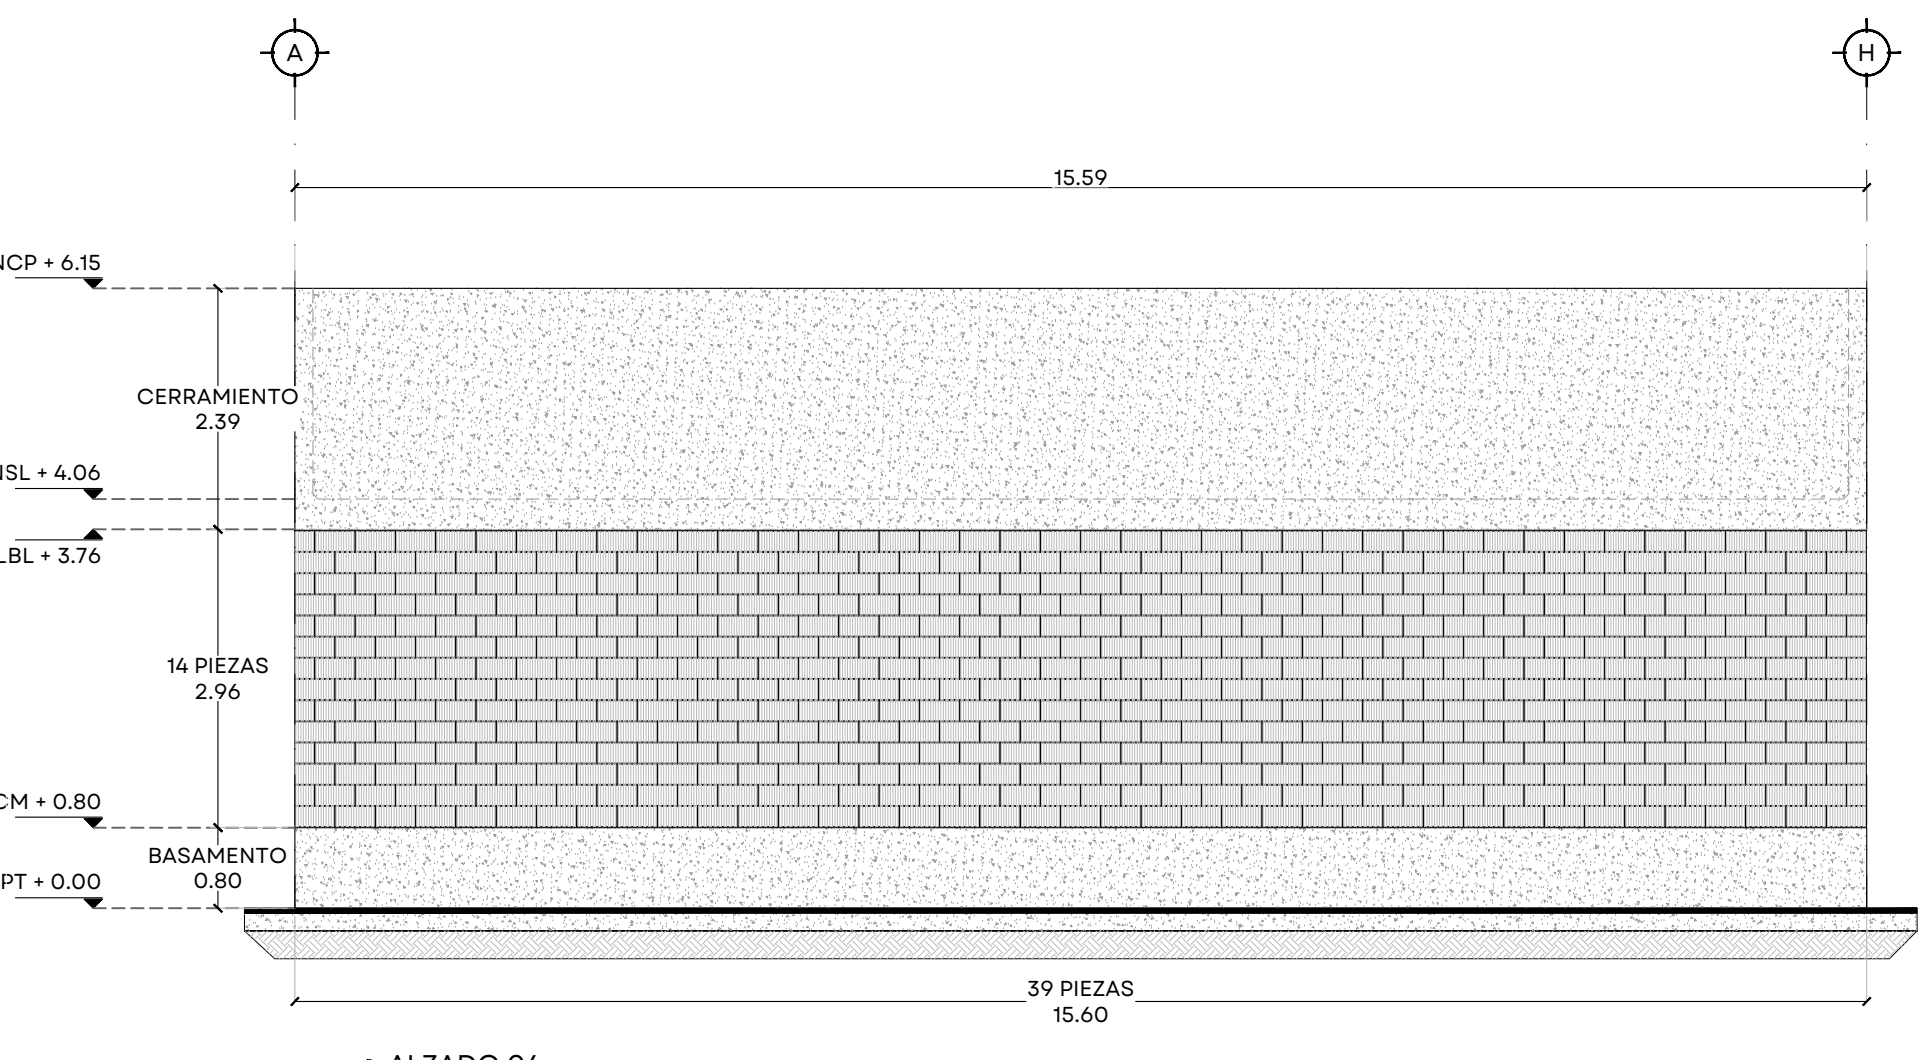



06 | ALZADO 04
1/75

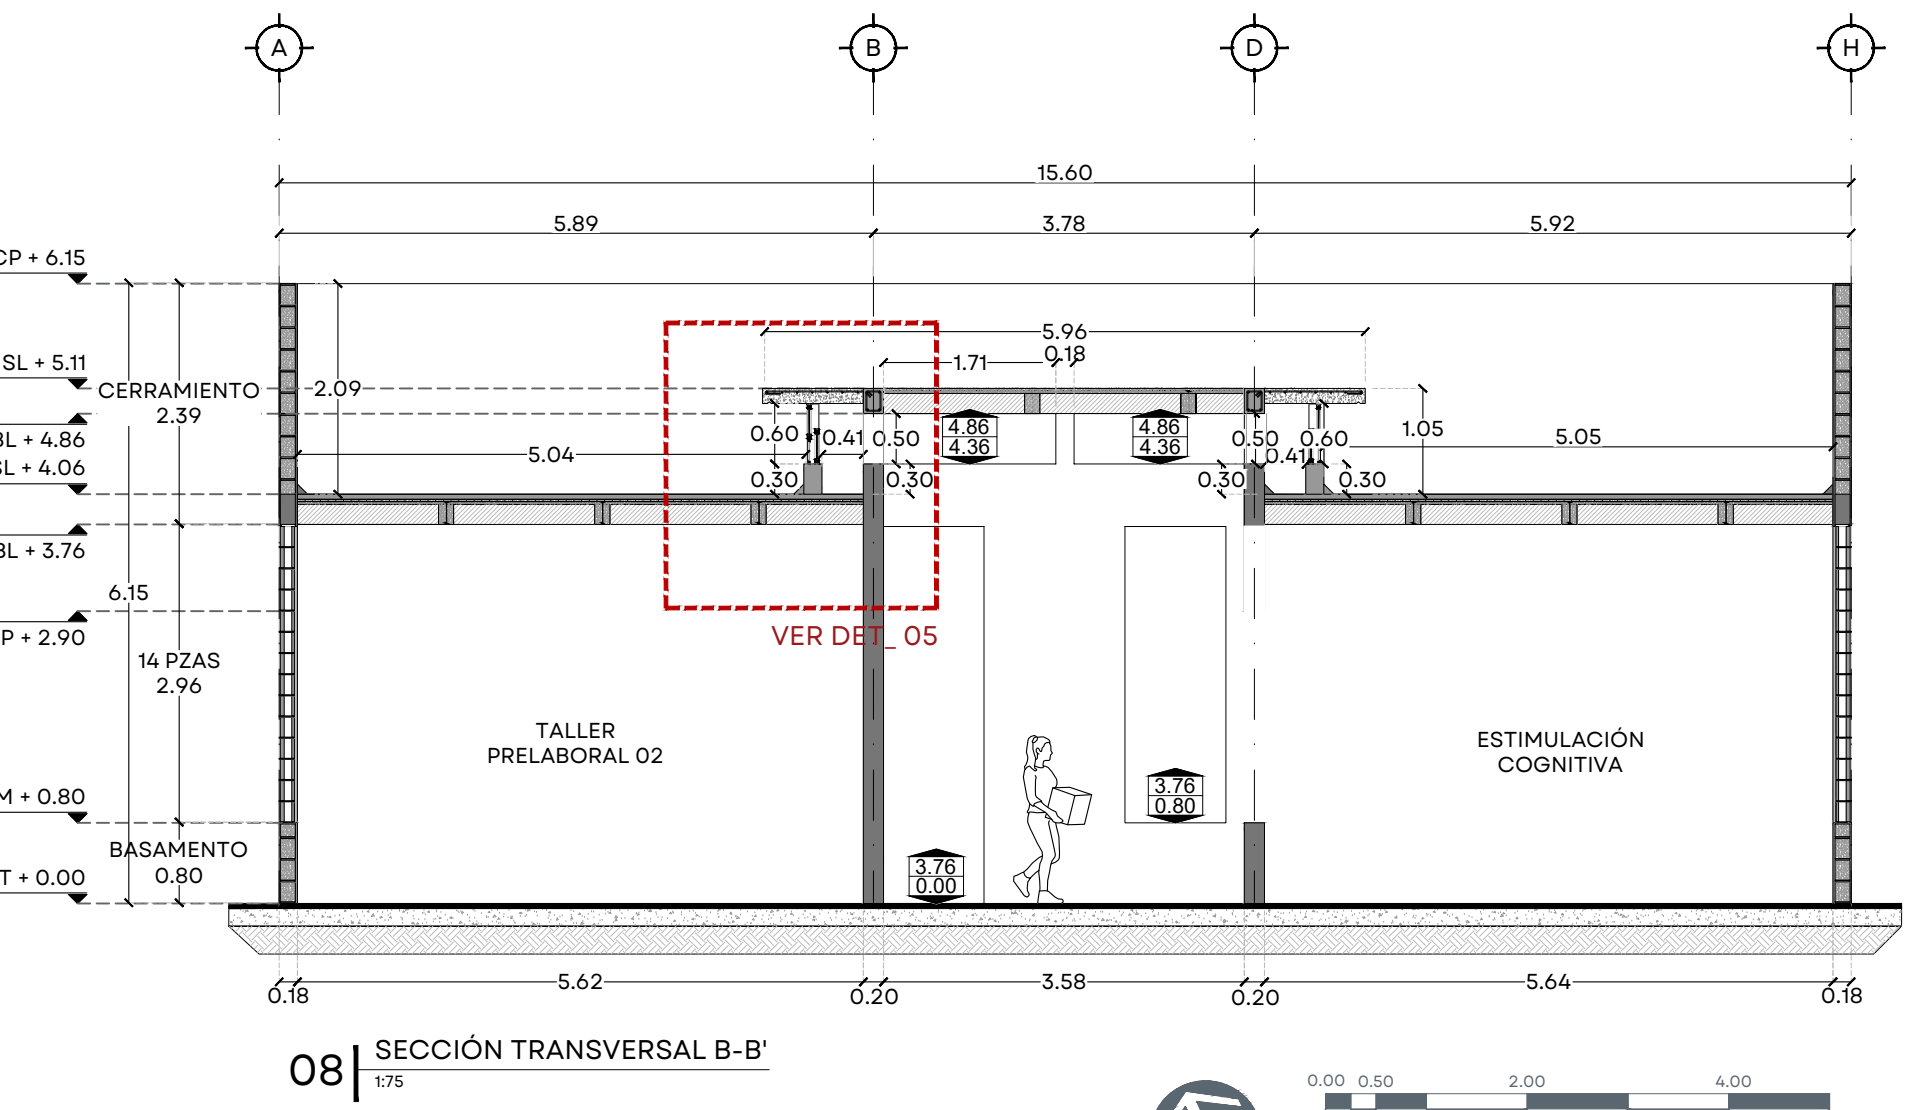

08 | SECCIÓN TRANSVERSAL B-B'
1/75

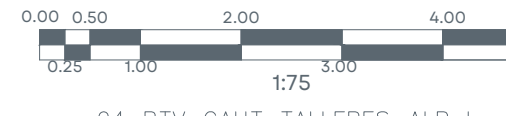

94_PTV_CAUT_TALLERES_ALB.dwg

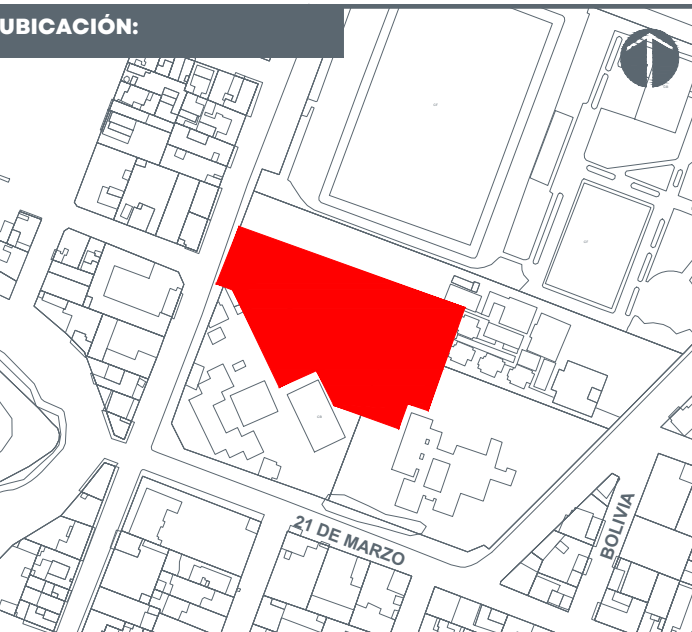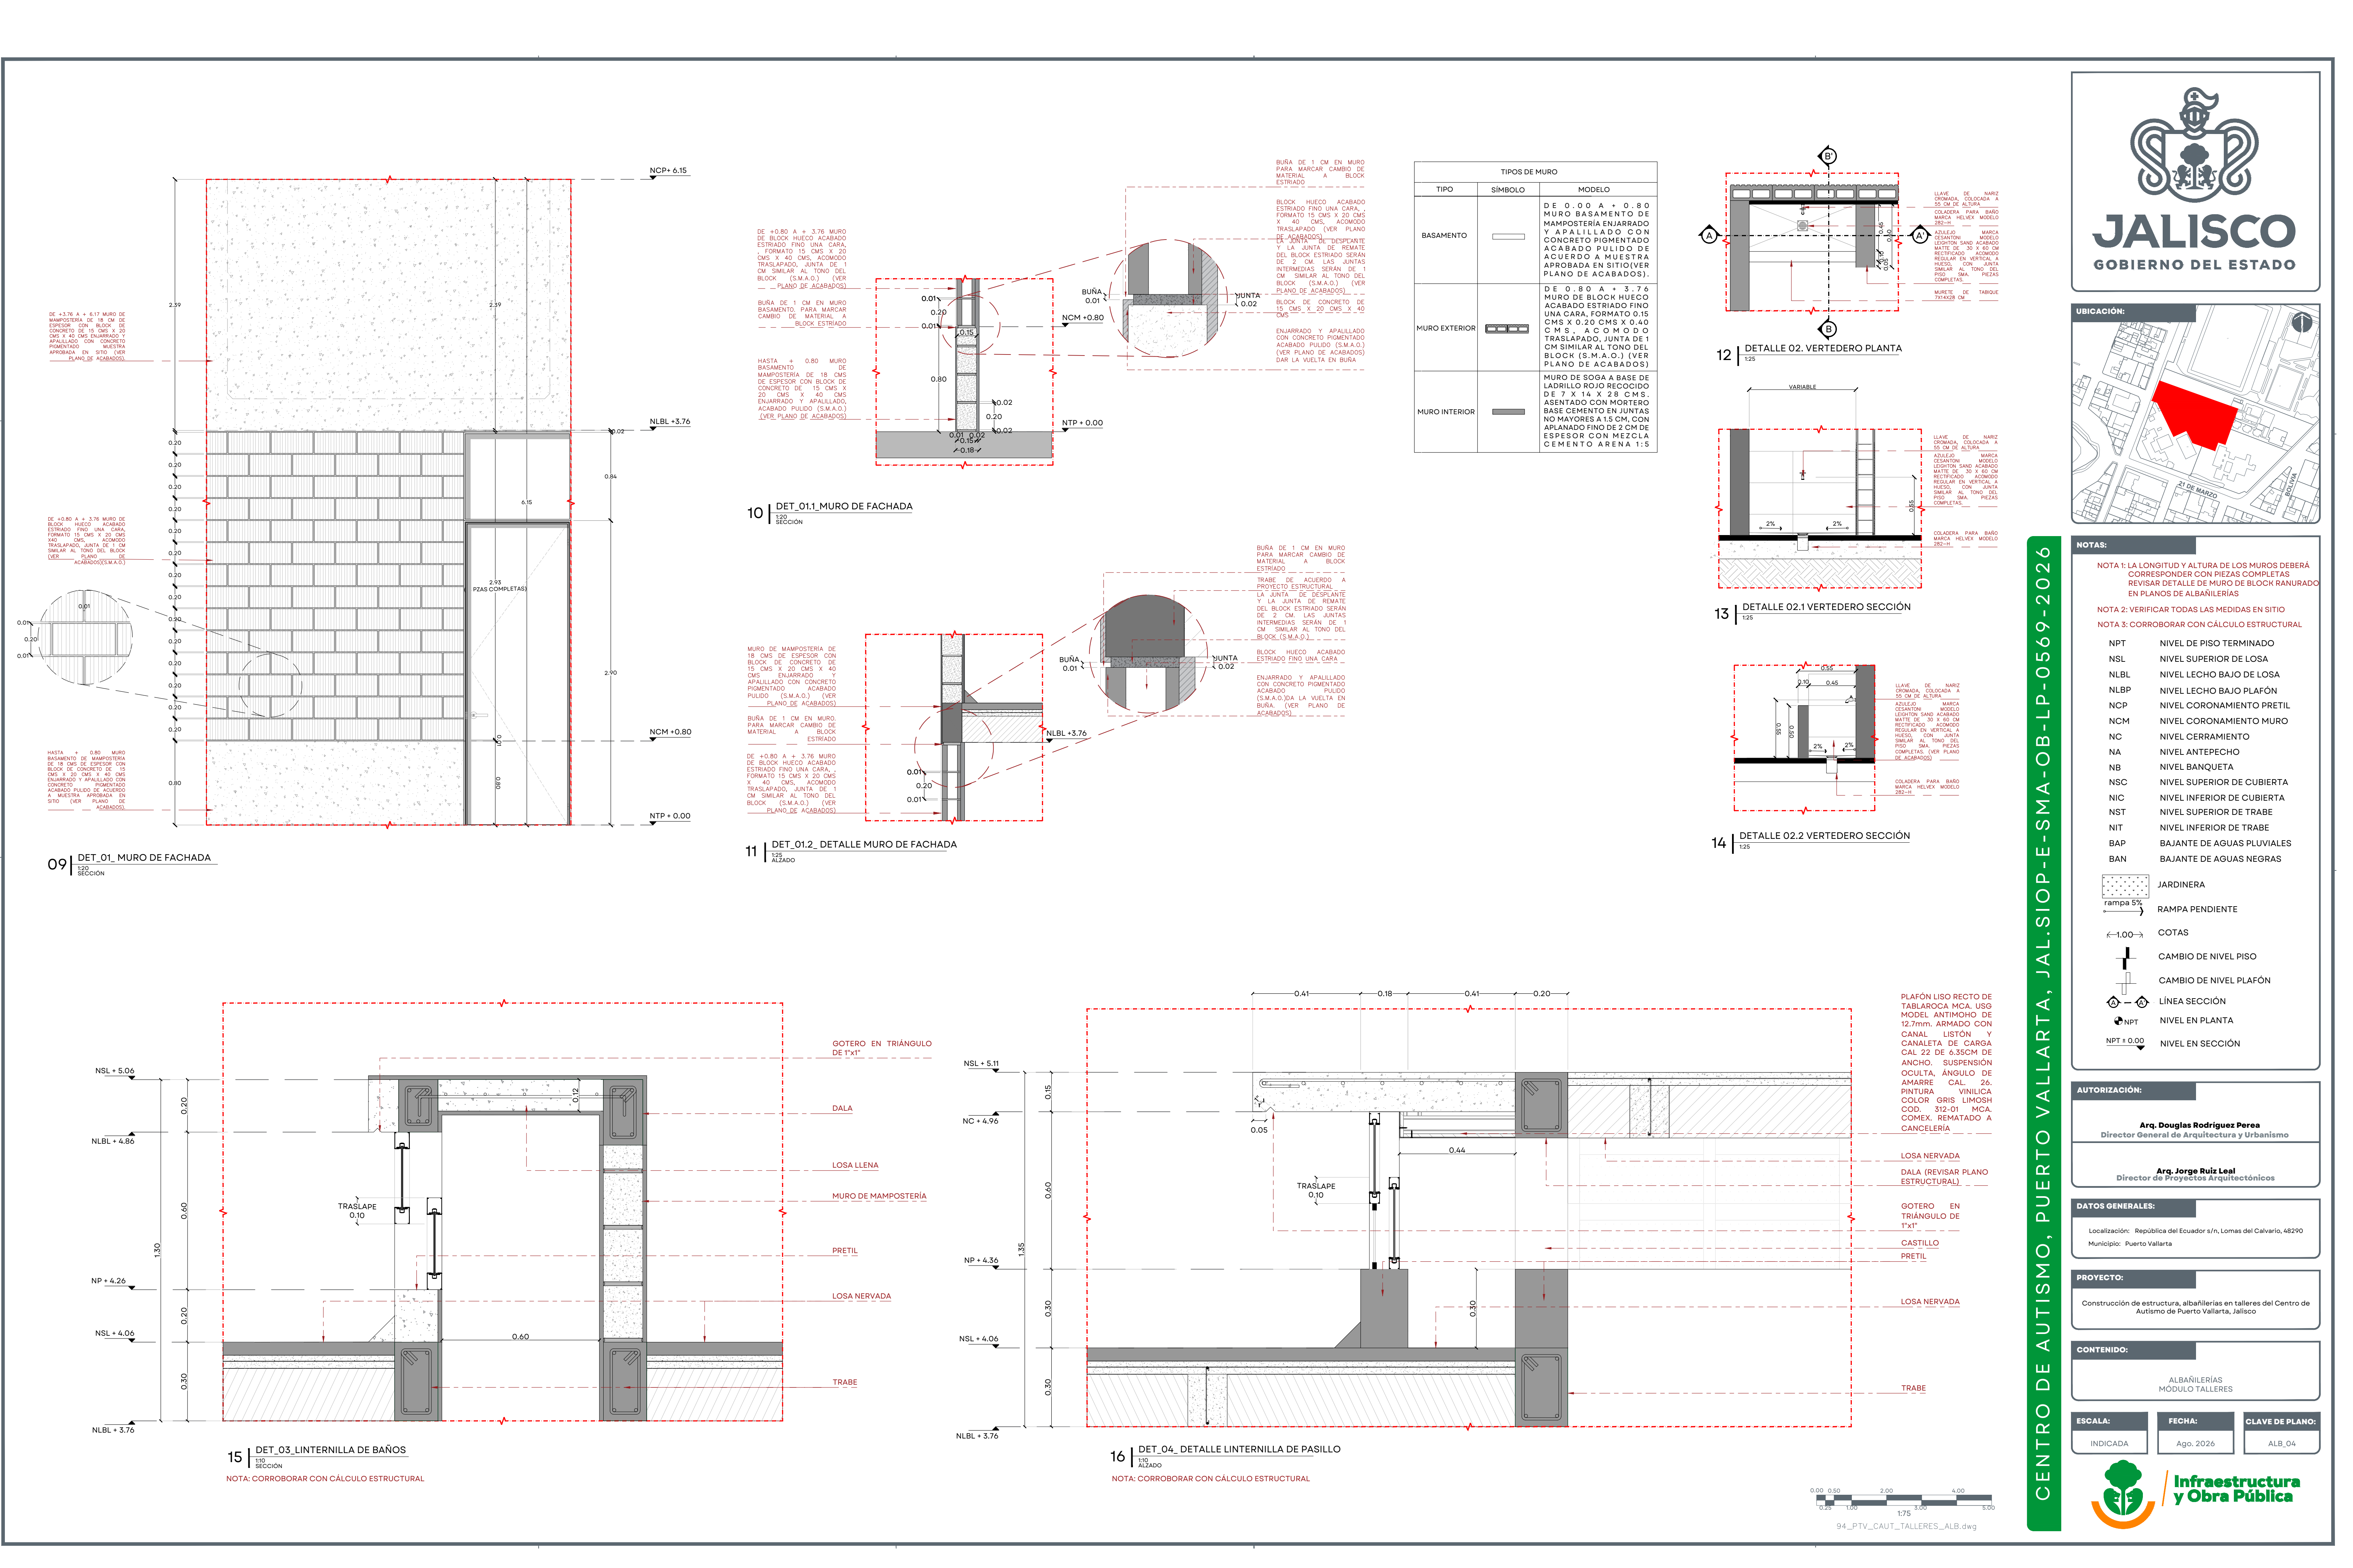

- NOTAS:**
- NOTA 1: LA LONGITUD Y ALTURA DE LOS MUROS DEBERÁ CORRESPONDER CON PIEZAS COMPLETAS. REVISAR DETALLE DE MURO DE BLOCK RANURADO EN PLANOS DE ALBAÑILERÍAS.
- NOTA 2: VERIFICAR TODAS LAS MEDIDAS EN SITIO.
- NOTA 3: CORROBORAR CON CÁLCULO ESTRUCTURAL.
- NPT NIVEL DE PISO TERMINADO
 - NSL NIVEL SUPERIOR DE LOSA
 - NLBL NIVEL LECHO BAJO DE LOSA
 - NLBP NIVEL LECHO BAJO PLAFÓN
 - NCP NIVEL CORONAMIENTO PRETIL
 - NCM NIVEL CORONAMIENTO MURO
 - NC NIVEL CERRAMIENTO
 - NA NIVEL ANTEPECHO
 - NB NIVEL BANQUETA
 - NSC NIVEL SUPERIOR DE CUBIERTA
 - NIC NIVEL INFERIOR DE CUBIERTA
 - NST NIVEL SUPERIOR DE TRABE
 - NIT NIVEL INFERIOR DE TRABE
 - BAP BAJANTE DE AGUAS PLUVIALES
 - BAN BAJANTE DE AGUAS NEGRAS
- JARDINERA
- rampa 5%
- RAMPA PENDIENTE
- COTAS
- CAMBIO DE NIVEL PISO
- CAMBIO DE NIVEL PLAFÓN
- LÍNEA SECCIÓN
- NIVEL EN PLANTA
- NPT ± 0.00
- NIVEL EN SECCIÓN

AUTORIZACIÓN:

Arq. Douglas Rodríguez Perea
Director General de Arquitectura y Urbanismo

Arq. Jorge Ruiz Leal
Director de Proyectos Arquitectónicos

DATOS GENERALES:

Localización: República del Ecuador s/n, Lomas del Calvario, 48290
Municipio: Puerto Vallarta

PROYECTO:

Construcción de estructura, albañilerías en talleres del Centro de Autismo de Puerto Vallarta, Jalisco


CONTENIDO:

ALBAÑILERÍAS
MÓDULO TALLERES


ESCALA: INDICADA

FECHA: Ago. 2026


CLAVE DE PLANO: ALB_04

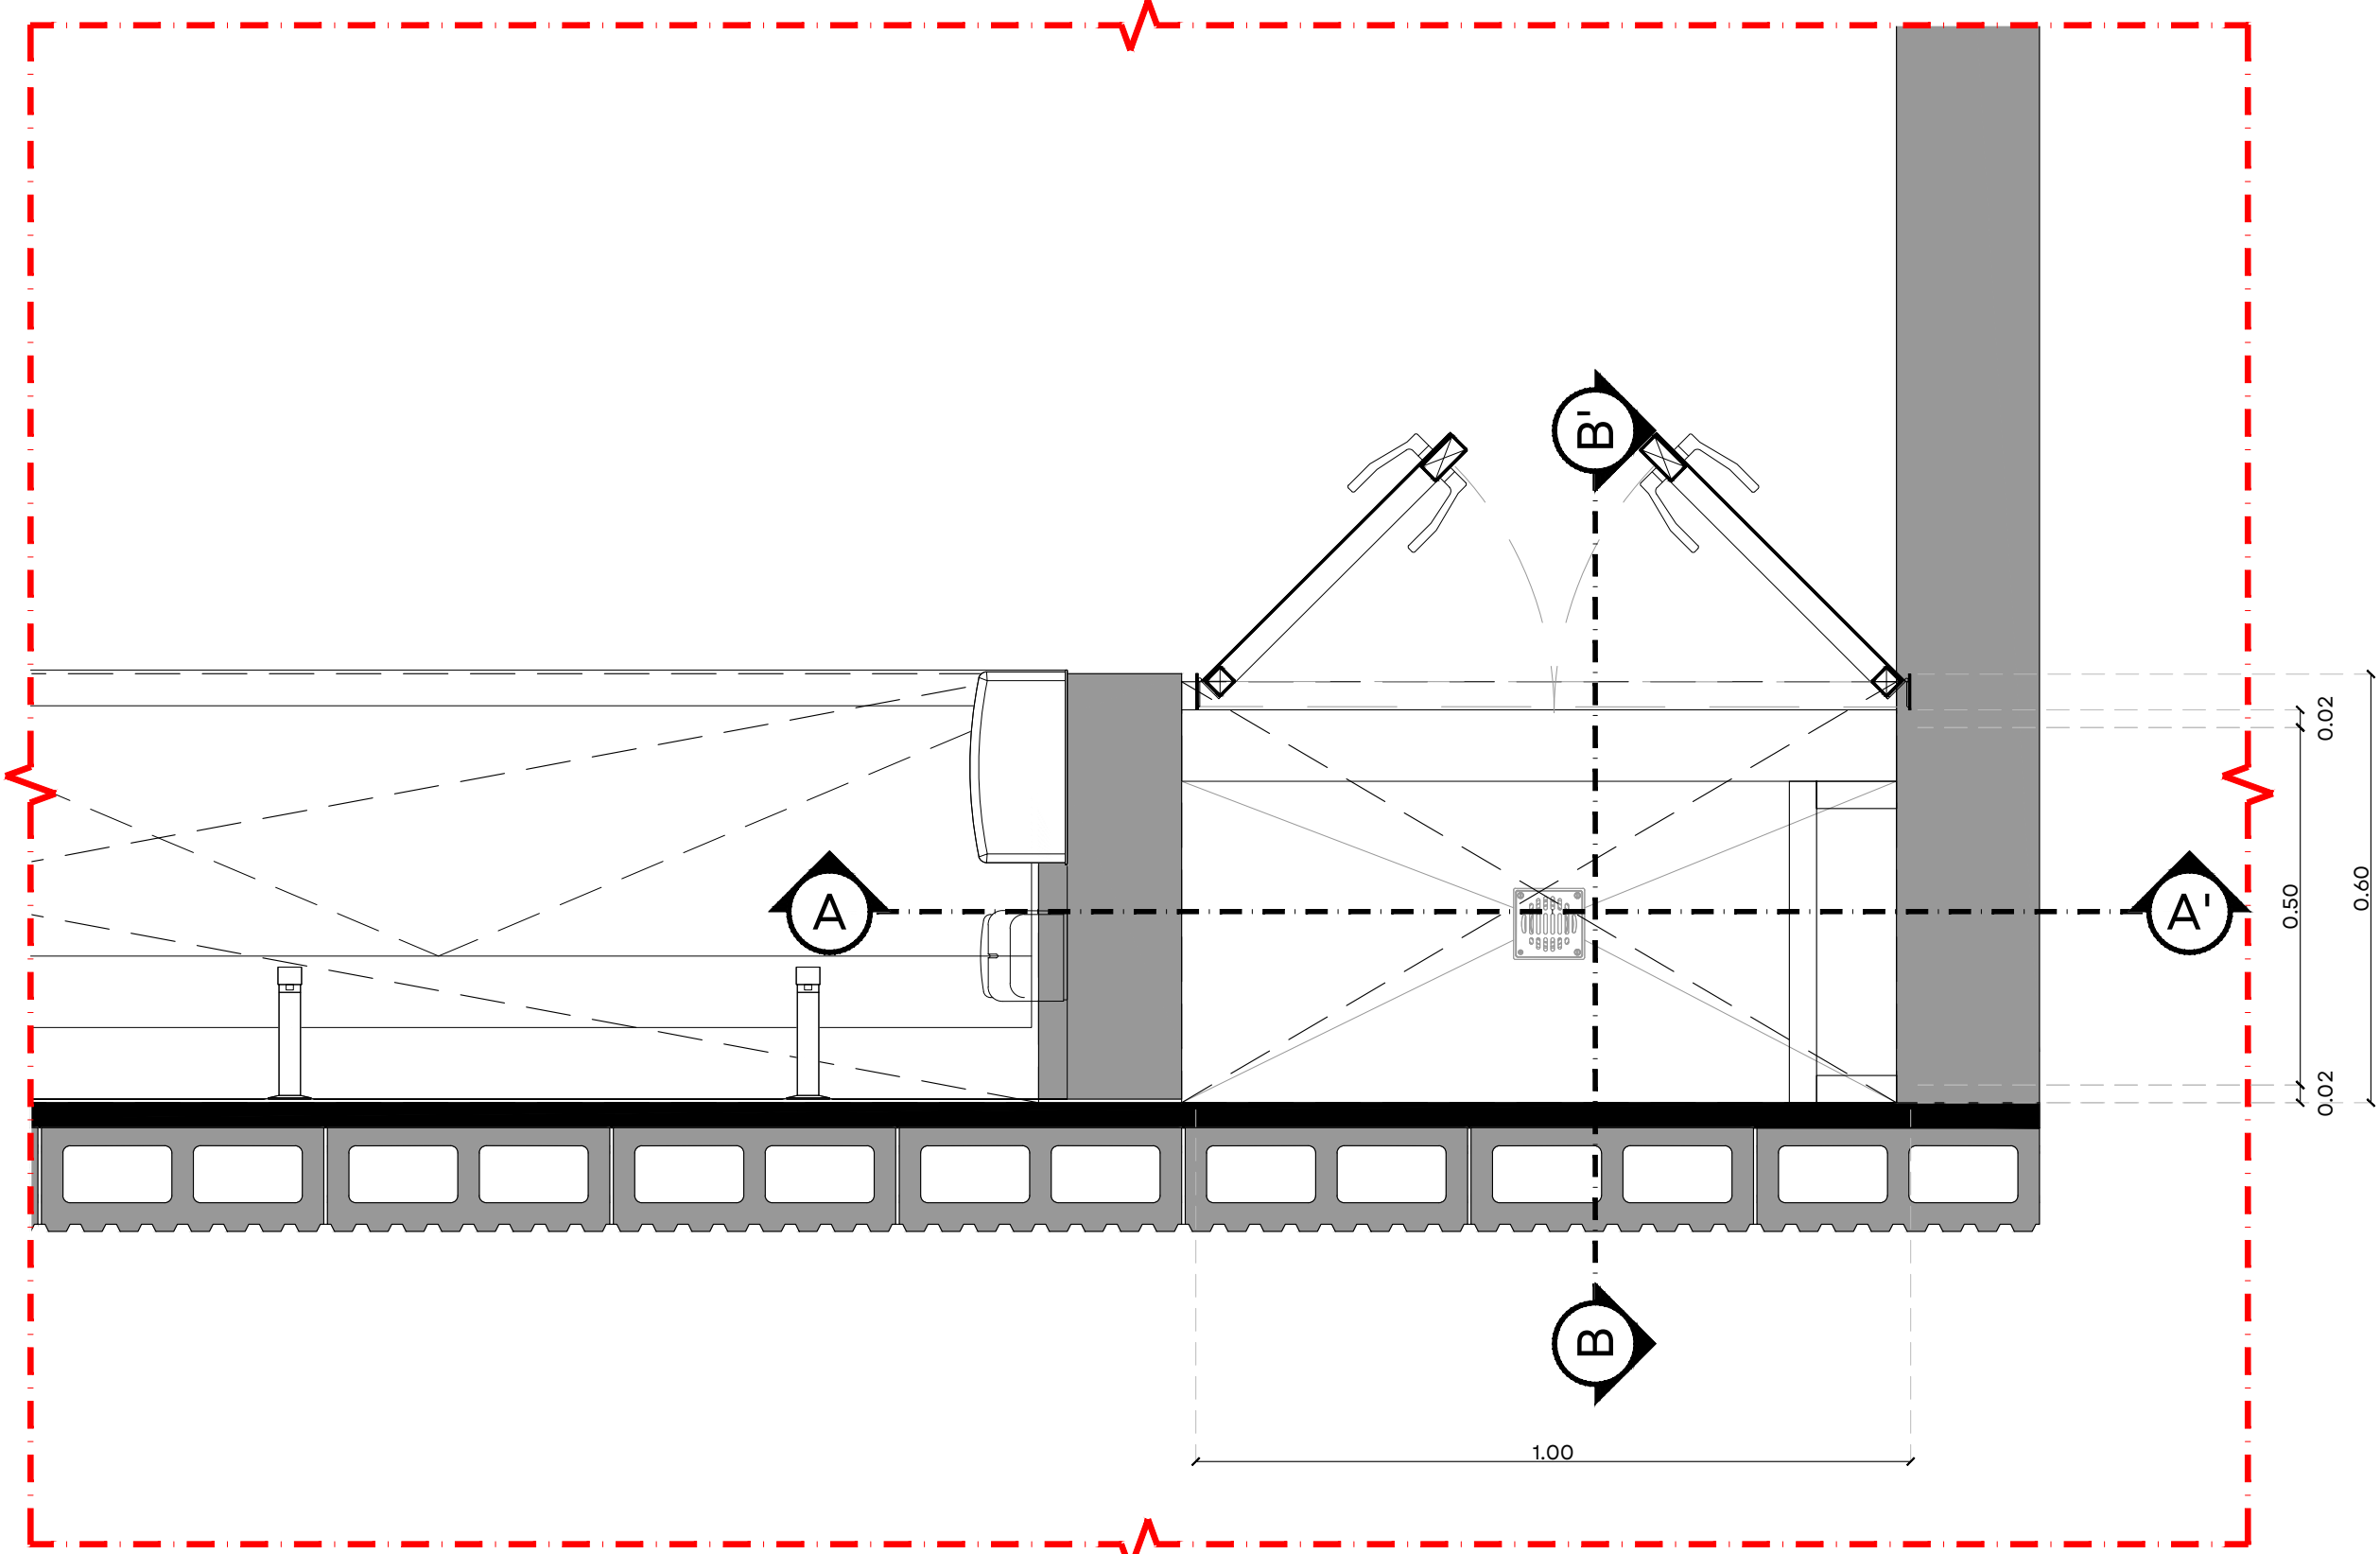


17 DET 05-PLANTA ESCOTILLA-MÓDULO TALLERES

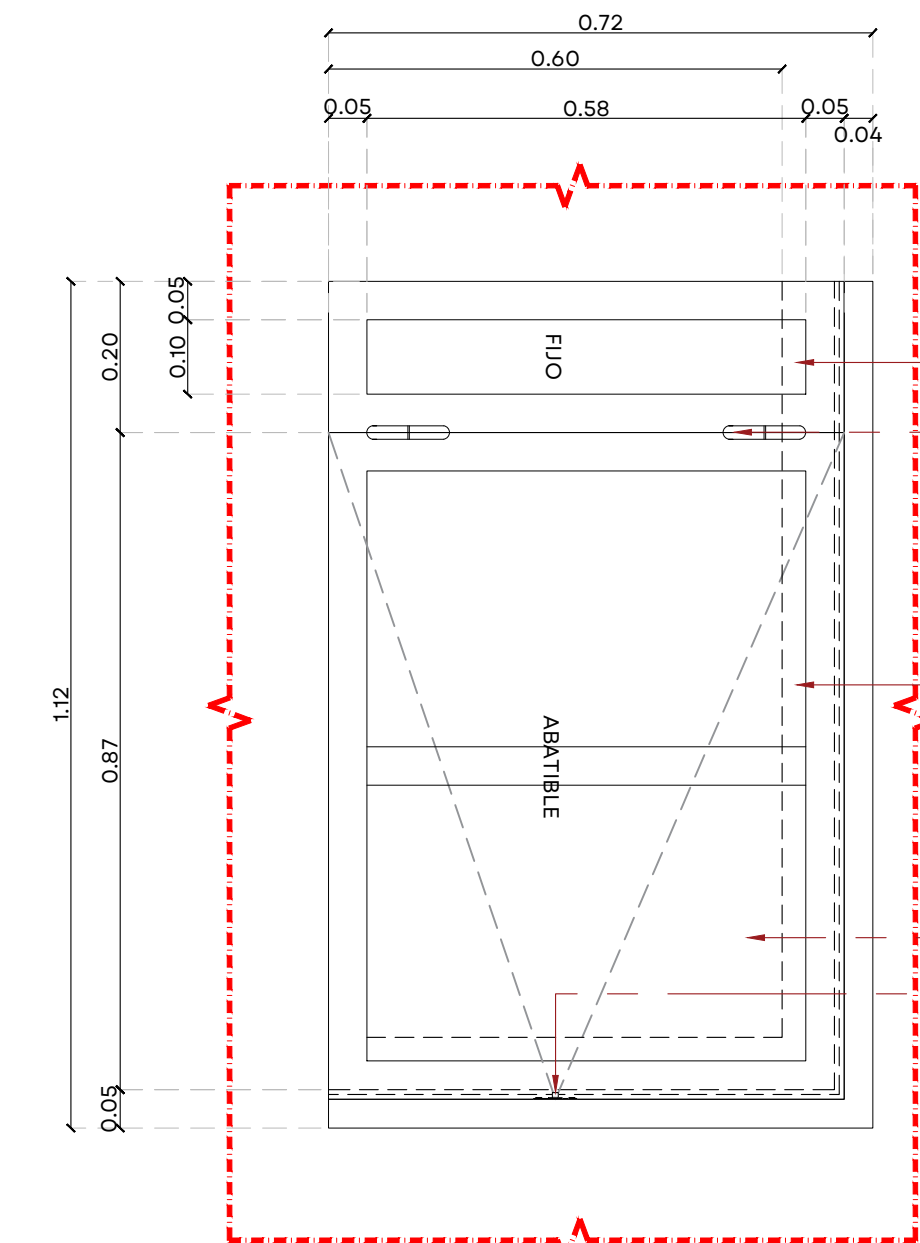

18 DET 05.1-PLANTA ESCOTILLA

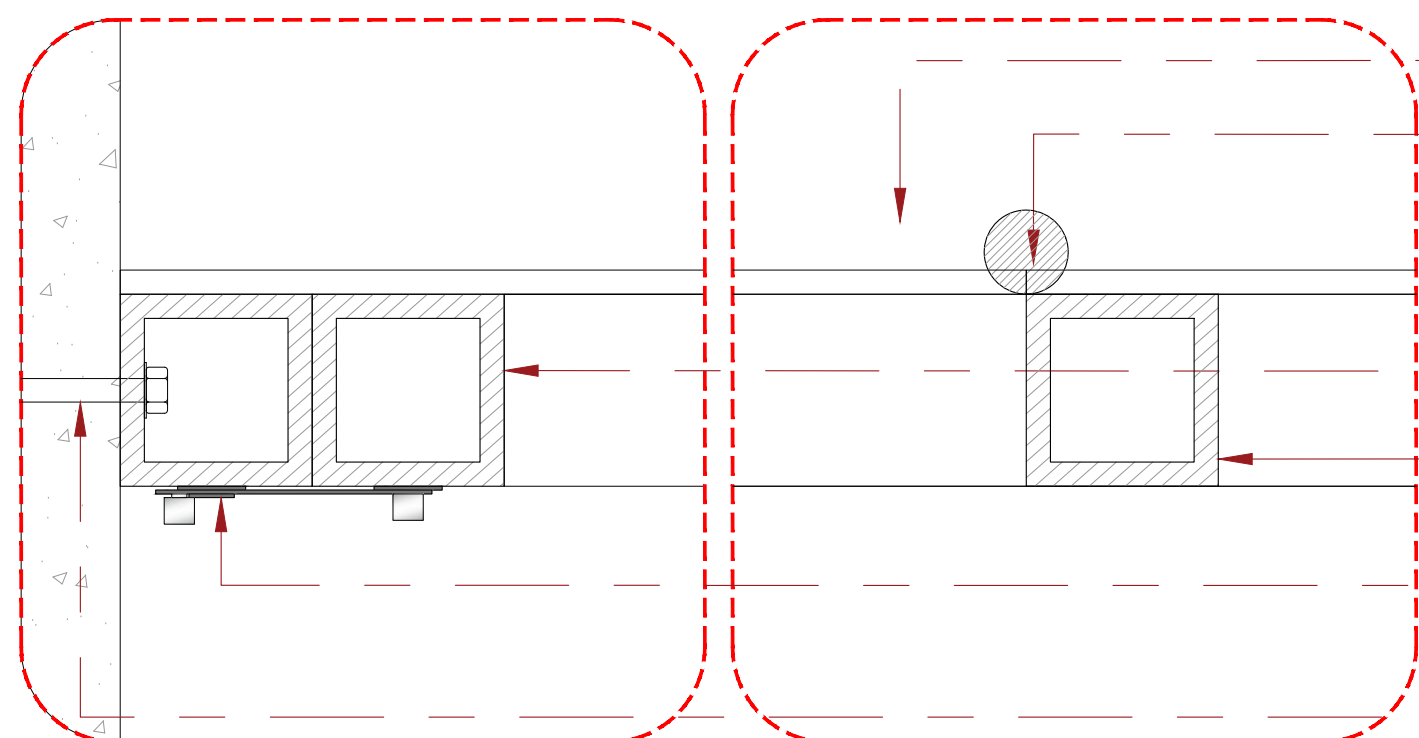

20 DET 05.2-DETALLE SECCIÓN TRANSVERSAL ESCOTILLA

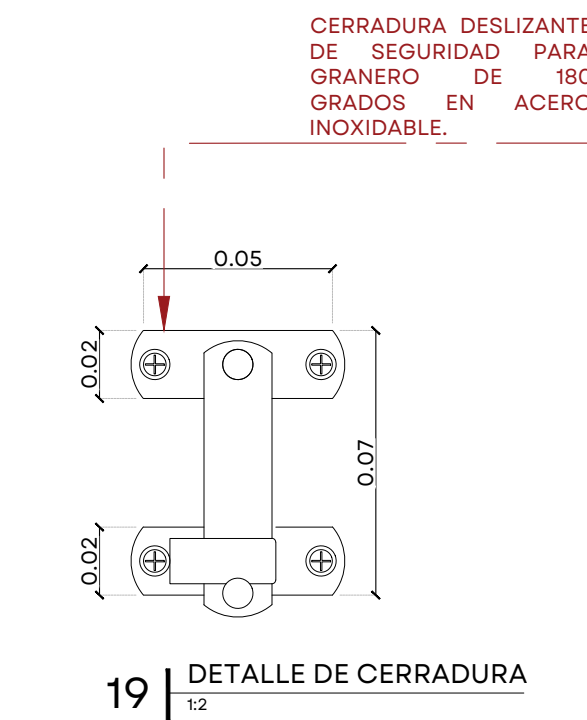

19 DETALLE DE CERRADURA

UNA CAPA DE ESMALTE ANTICORROSIVO Y DOS CAPAS DE PINTURA-ESMALTE PREPARADA CON BASE PARA METAL 5-100 SEMIMATE COLOR HUMO MCA. COMEX CÓD. JS-14.


BISAGRA DE BARRIL

BASTIDOR DE HERRERÍA DE PTR RECTANGULAR DE 2" X 1/4" ACABADO CON UNA CAPA DE ESMALTE ANTICORROSIVO Y DOS CAPAS DE PINTURA-ESMALTE PREPARADA CON BASE PARA METAL 5-100 SEMIMATE COLOR HUMO MCA. COMEX CÓD. JS-14.


BASTIDOR DE FIJO A BASE DE PTR DE 2" X 1/4"

CERRADURA DESLIZANTE DE SEGURIDAD PARA GRANERO DE 180 GRADOS EN ACERO INOXIDABLE. (VER DETALLE DE CERRADURA)

ANCLAJE A MURO POR MEDIO DE BARRENO Y PERNO EXPANSIVO TIPO HILTI INSTALADO CON PEGAMENTO EPÓXICO, DE ACUERDO A FABRICANTE

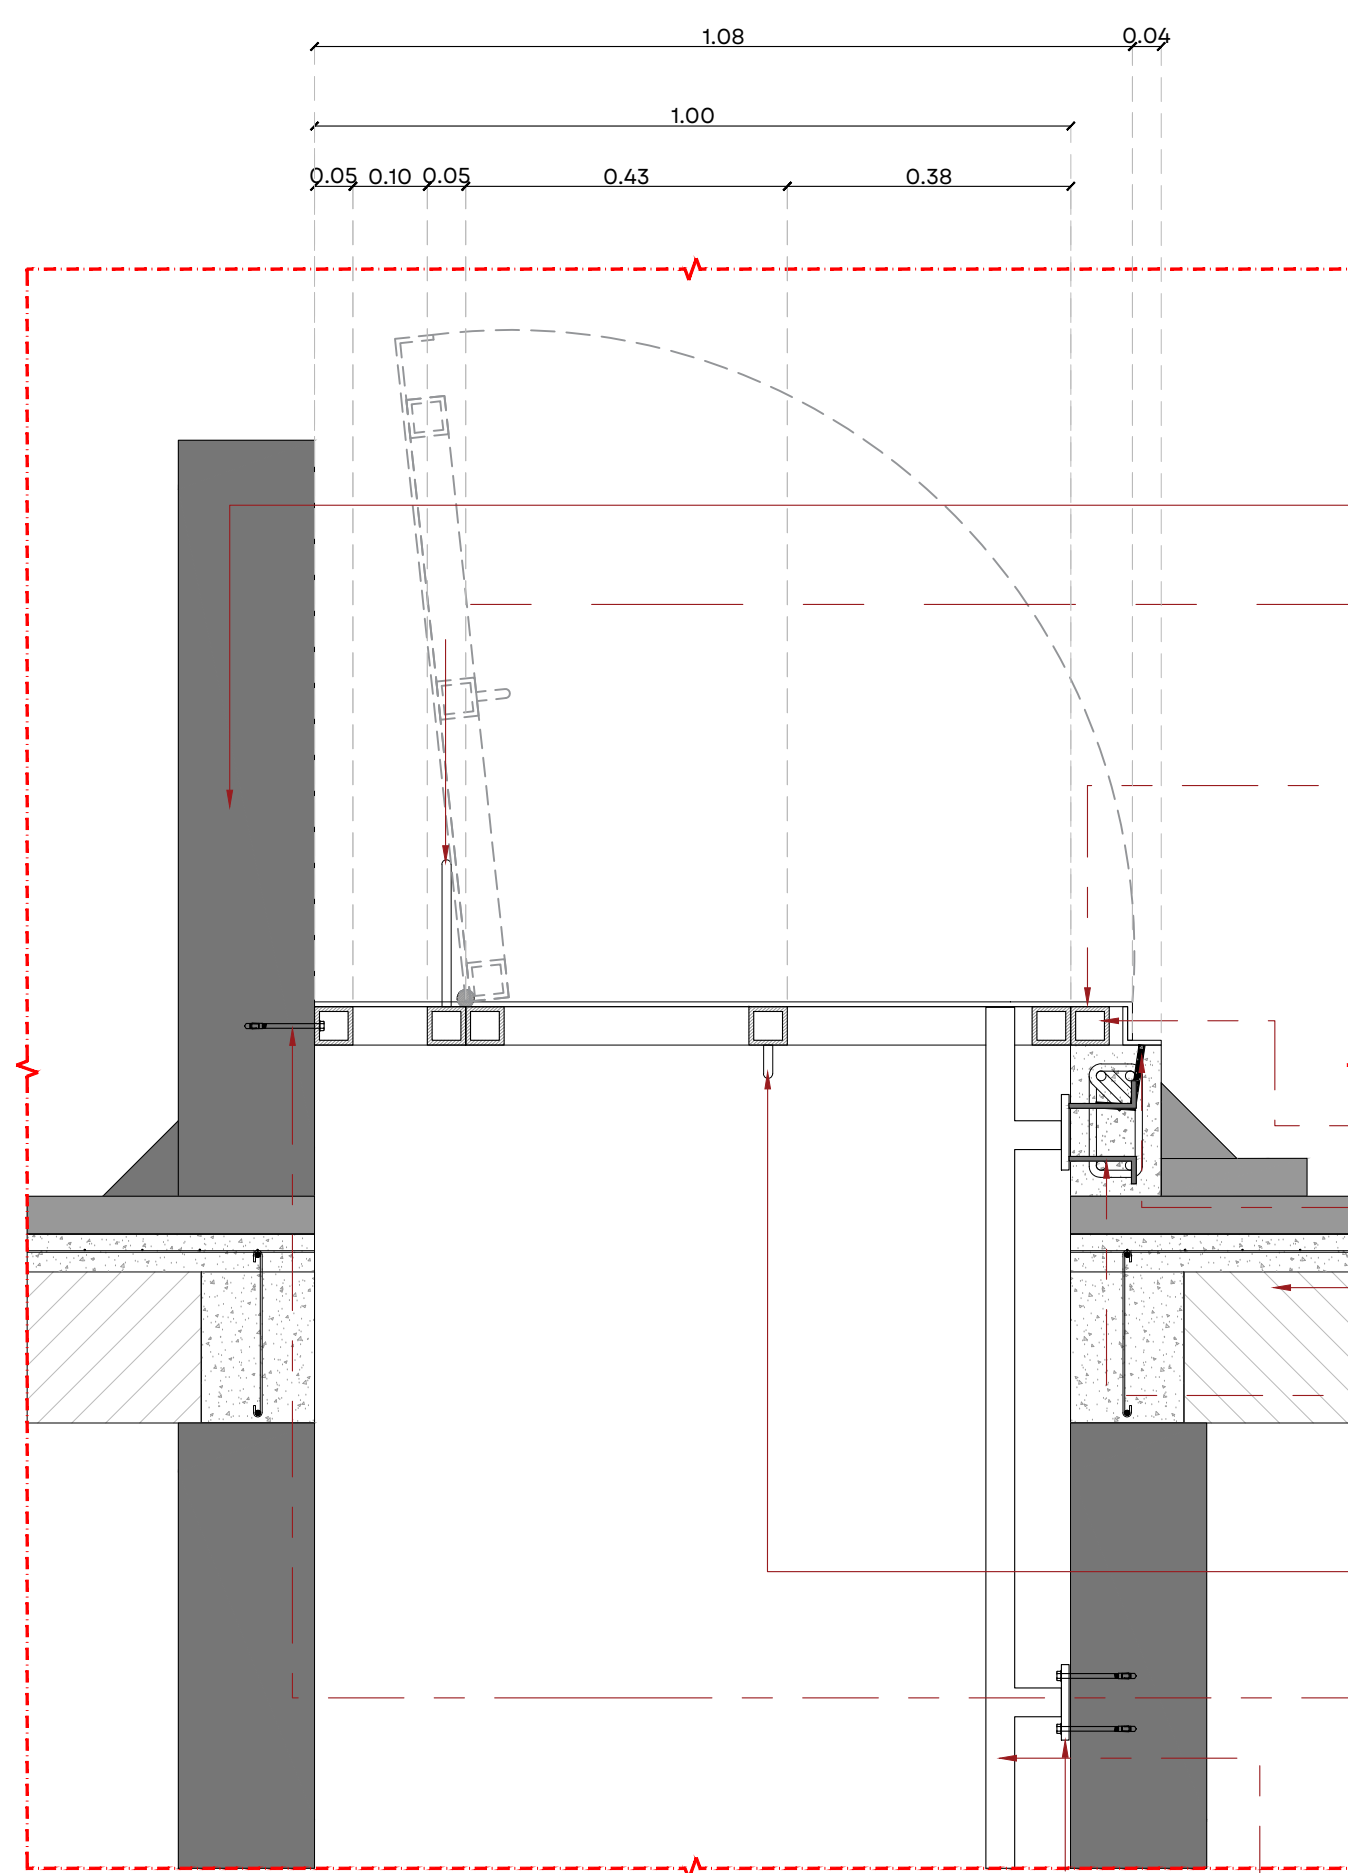

21 DET 05.3 SECCIÓN ESCOTILLA A-A'

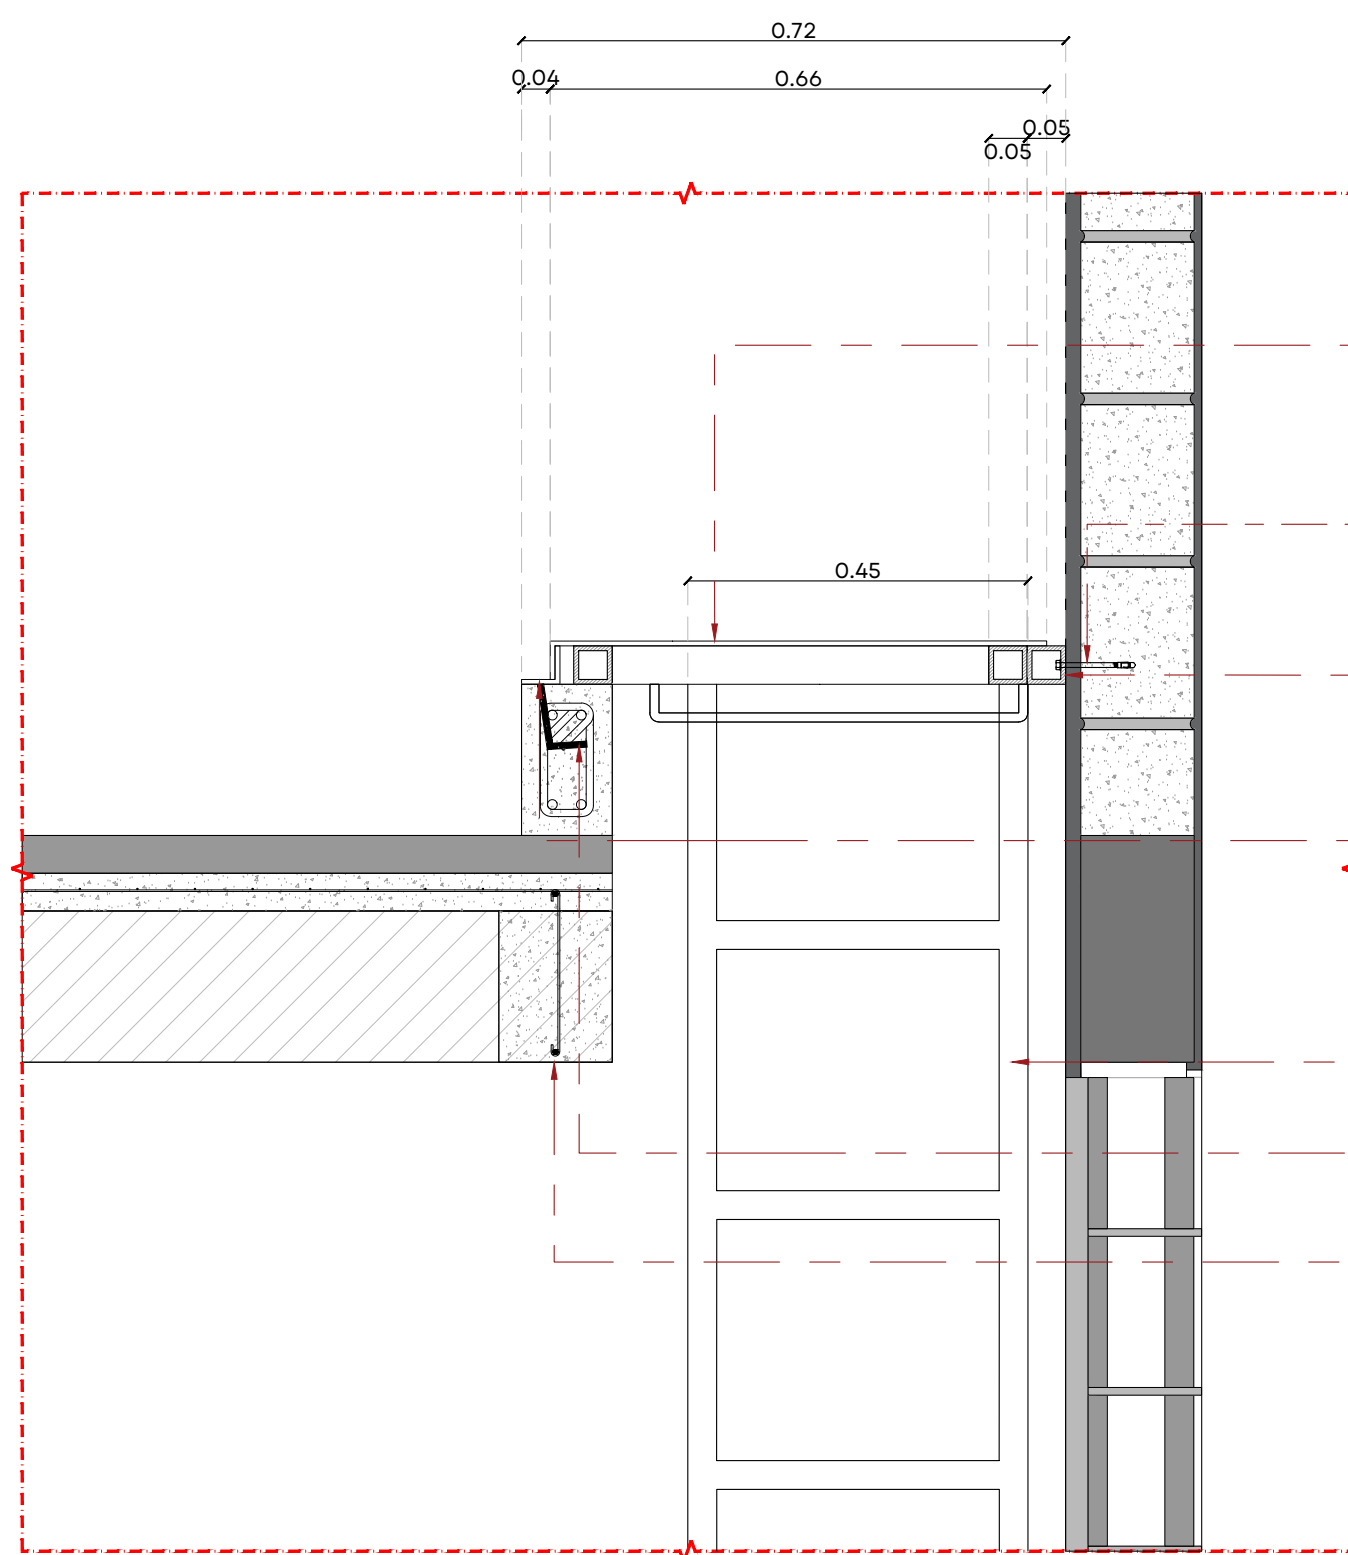

22 DET 05.4 SECCIÓN ESCOTILLA B-B'

TOPE PARA PUERTA A BASE DE REDONDO LISO DE 3" ACABADO CON UNA CAPA DE ESMALTE ANTICORROSIVO Y DOS CAPAS DE PINTURA-ESMALTE PREPARADA CON BASE PARA METAL 5-100 SEMIMATE COLOR HUMO MCA. COMEX CÓD. JS-14.

BISAGRA DE BARRIL

LÁMINA DE ACERO CALIBRE 12 ACABADO CON UNA CAPA DE ESMALTE ANTICORROSIVO Y DOS CAPAS DE PINTURA-ESMALTE PREPARADA CON BASE PARA METAL 5-100 SEMIMATE COLOR HUMO MCA. COMEX CÓD. JS-14.

BASTIDOR DE HERRERÍA DE PTR RECTANGULAR DE 2" X 1/4" RECUBIERTO CON LÁMINAS DE ACERO SOLDADA ACABADO CON UNA CAPA DE ESMALTE ANTICORROSIVO Y DOS CAPAS DE PINTURA-ESMALTE PREPARADA CON BASE PARA METAL 5-100 SEMIMATE COLOR HUMO MCA. COMEX CÓD. JS-14.

1 VAR. #3 SOLDADA AL ÁNGULO @ESQ.

NERVADURA SEGÚN PROYECTO ESTRUCTURAL

ANCLAJE A DALA DE CONCRETO POR MEDIO DE PLACA DE ACERO DE 1/2" 10X10 CMS. CON 4 VARILLAS DE #4 AHOGADAS.

JALADERA A BASE DE REDONDO LISO DE 3" ACABADO CON UNA CAPA DE ESMALTE ANTICORROSIVO Y DOS CAPAS DE PINTURA-ESMALTE PREPARADA CON BASE PARA METAL 5-100 SEMIMATE COLOR HUMO MCA. COMEX CÓD. JS-14.

ANCLAJE A MURO POR MEDIO DE BARRENO Y PERNO EXPANSIVO TIPO HILTI INSTALADO CON PEGAMENTO EPÓXICO, DE ACUERDO A FABRICANTE

ESCALERA MARINA A BASE DE PTR DE 1 1/2" FIJADA CON ANCLAJE QUÍMICO A LOSA ACABADO CON UNA CAPA DE ESMALTE ANTICORROSIVO Y DOS CAPAS DE PINTURA-ESMALTE PREPARADA CON BASE PARA METAL 5-100 SEMIMATE COLOR HUMO MCA. COMEX CÓD. JS-14.

PLACA DE ACERO DE 1/2" 10X10 CMS. ANCLAJE A MURO POR MEDIO DE BARRENO Y PERNO EXPANSIVO TIPO HILTI INSTALADO CON PEGAMENTO EPÓXICO, DE ACUERDO A FABRICANTE

LÁMINA DE ACERO CALIBRE 12 ACABADO CON UNA CAPA DE ESMALTE ANTICORROSIVO Y DOS CAPAS DE PINTURA-ESMALTE PREPARADA CON BASE PARA METAL 5-100 SEMIMATE COLOR HUMO MCA. COMEX CÓD. JS-14.

LÁMINA DE ACERO CALIBRE 12 ACABADO CON UNA CAPA DE ESMALTE ANTICORROSIVO Y DOS CAPAS DE PINTURA-ESMALTE PREPARADA CON BASE PARA METAL 5-100 SEMIMATE COLOR HUMO MCA. COMEX CÓD. JS-14.


BASTIDOR DE HERRERÍA DE PTR RECTANGULAR DE 2" X 1/4" RECUBIERTO CON LÁMINAS DE ACERO SOLDADA

ÁNGULO DE HERRERÍA DE 2" X 1/4" ACABADO CON UNA CAPA DE ESMALTE ANTICORROSIVO Y DOS CAPAS DE PINTURA-ESMALTE PREPARADA CON BASE PARA METAL 5-100 SEMIMATE COLOR HUMO MCA. COMEX CÓD. JS-14.

ESCALERA MARINERA A BASE DE PTR DE 1 1/2" FIJADA CON ANCLAJE QUÍMICO A LOSA ACABADO CON UNA CAPA DE ESMALTE ANTICORROSIVO Y DOS CAPAS DE PINTURA-ESMALTE PREPARADA CON BASE PARA METAL 5-100 SEMIMATE COLOR HUMO MCA. COMEX CÓD. JS-14.

1 VAR. #3 SOLDADA AL ÁNGULO @ESQ.


NERVADURA SEGÚN PROYECTO ESTRUCTURAL

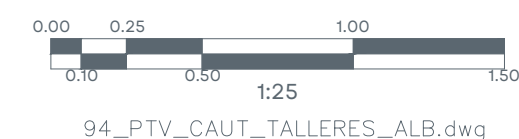

94_PTV_CAUT_TALLERES_ALB.dwg



JALISCO
GOBIERNO DEL ESTADO

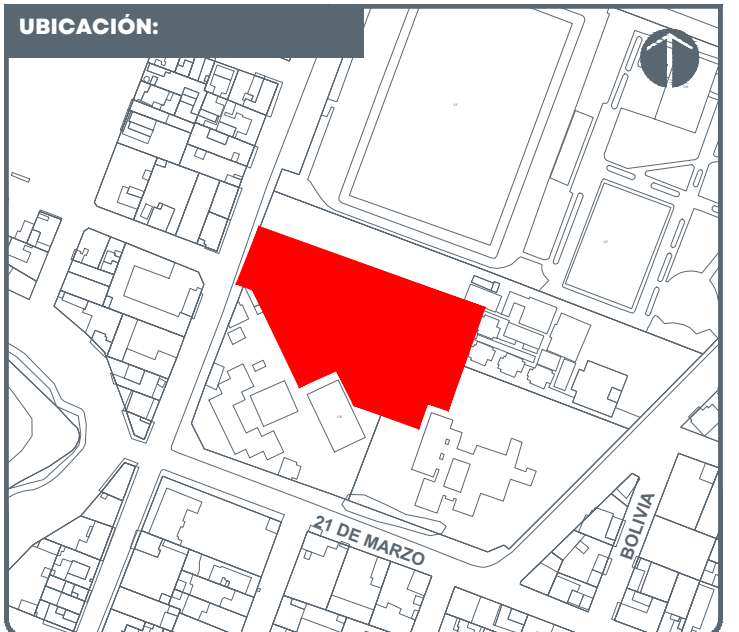

NOTAS:

NOTA 1: LA LONGITUD Y ALTURA DE LOS MUROS DEBERÁ CORRESPONDER CON PIEZAS COMPLETAS. REVISAR DETALLE DE MURO DE BLOCK RANURADO EN PLANOS DE ALBAÑILERÍAS

NOTA 2: VERIFICAR TODAS LAS MEDIDAS EN SITIO

NOTA 3: CORROBORAR CON CÁLCULO ESTRUCTURAL

NPT	NIVEL DE PISO TERMINADO
NSL	NIVEL SUPERIOR DE LOSA
NLBL	NIVEL LECHO BAJO DE LOSA
NLBP	NIVEL LECHO BAJO PLAFÓN
NCP	NIVEL CORONAMIENTO PRETIL
NCM	NIVEL CORONAMIENTO MURO
NC	NIVEL CERRAMIENTO
NA	NIVEL ANTEPECHO
NB	NIVEL BANQUETA
NSC	NIVEL SUPERIOR DE CUBIERTA
NIC	NIVEL INFERIOR DE CUBIERTA
NST	NIVEL SUPERIOR DE TRABE
NIT	NIVEL INFERIOR DE TRABE
BAP	BAJANTE DE AGUAS PLUVIALES
BAN	BAJANTE DE AGUAS NEGRAS

JARDINERA
RAMPA PENDIENTE
COTAS
CAMBIO DE NIVEL PISO
CAMBIO DE NIVEL PLAFÓN
LÍNEA SECCIÓN
NIVEL EN PLANTA
NIVEL EN SECCIÓN

AUTORIZACIÓN:

Arq. Douglas Rodríguez Perea
Director General de Arquitectura y Urbanismo

Arq. Jorge Ruiz Leal
Director de Proyectos Arquitectónicos

DATOS GENERALES:

Localización: República del Ecuador s/n, Lomas del Calvario, 48290
Municipio: Puerto Vallarta

PROYECTO:

Construcción de estructura, albañilerías en talleres del Centro de Autismo de Puerto Vallarta, Jalisco

CONTENIDO:

ALBAÑILERÍAS
MÓDULO TALLERES

ESCALA:

INDICADA

FECHA:


Ago. 2026

CLAVE DE PLANO:

ALB_05




CENTRO DE AUTISMO, PUERTO VALLARTA, JALISCO-P-E-SMA-OB-LP-0569-2026

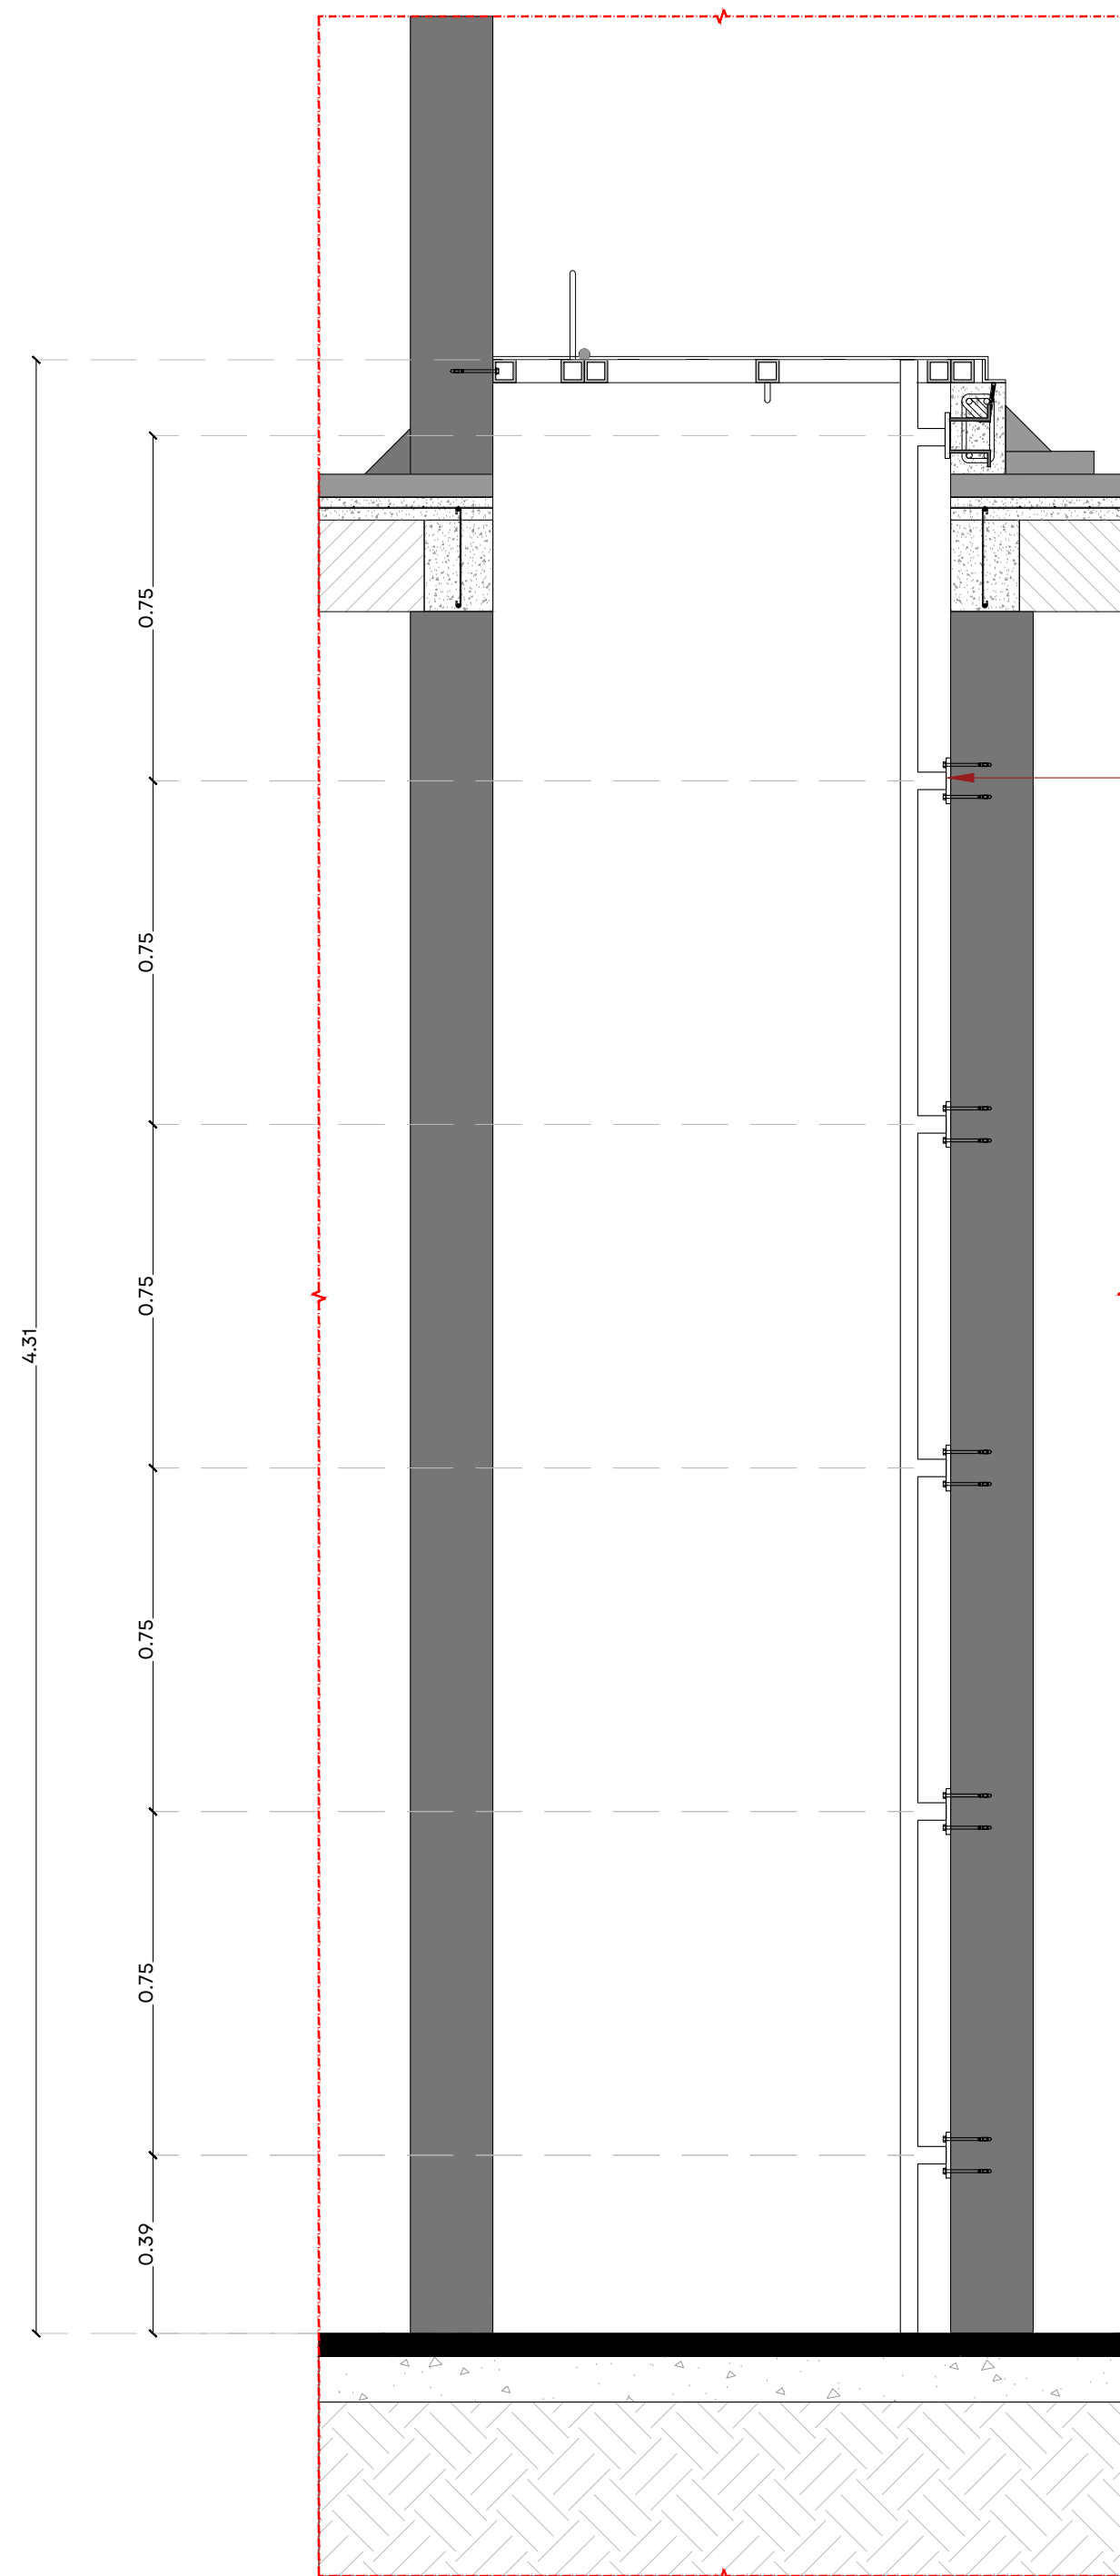


ANCLAJE A BASE DE PLACA DE ACERO DE 1/2" 10X10 CMS, ANCLAJE A MURO POR MEDIO DE BARRENO Y PERNO EXPANSIVO TIPO HILTI INSTALADO CON PEGAMENTO EPÓXICO, DE ACUERDO A FABRICANTE DOBLE @ 0.75 M

23 | DET 05.4 SECCIÓN LONGITUDINAL A-A'

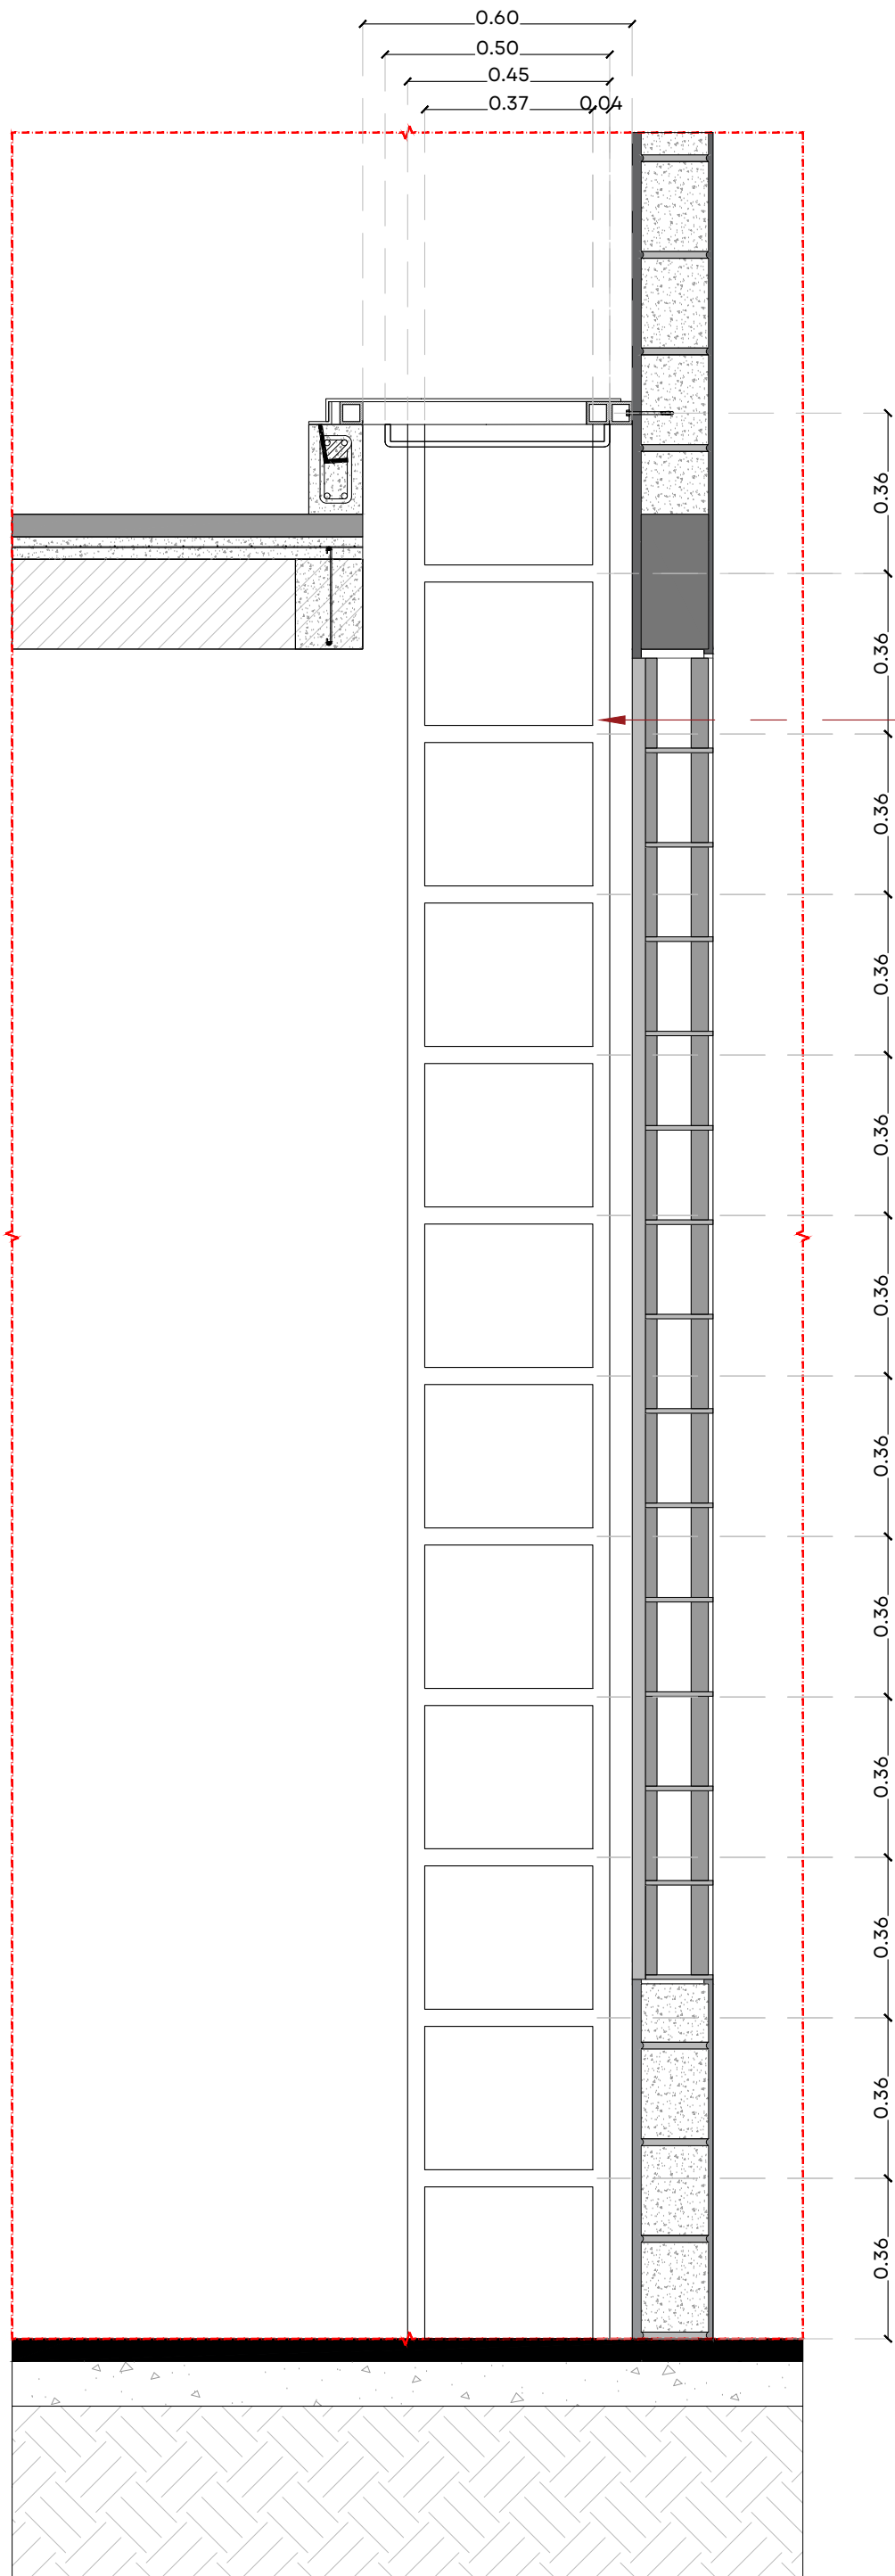

ESCALERA MARINERA A BASE DE PTR DE 1 1/2" FIJADA CON ANCLAJE QUÍMICO A LOSA ACABADO CON UNA CAPA DE ESMALTE ANTICORROSIVO Y DOS CAPAS DE PINTURA-ESMALTE PREPARADA CON BASE PARA METAL 5-100 SEMIMATE COLOR HUMO MCA. COMEX CÓD. J5-14.

24 | DET 05.5 SECCIÓN LONGITUDINAL B-B'

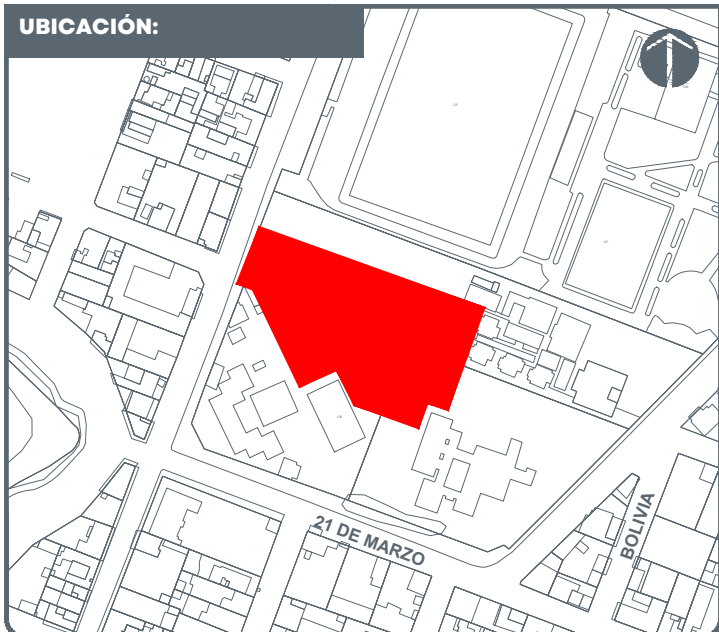

NOTAS:	
NOTA 1: LA LONGITUD Y ALTURA DE LOS MUROS DEBERÁ CORRESPONDER CON PIEZAS COMPLETAS REVISAR DETALLE DE MURO DE BLOCK RANURADO EN PLANOS DE ALBAÑILERÍAS	
NOTA 2: VERIFICAR TODAS LAS MEDIDAS EN SITIO	
NOTA 3: CORROBORAR CON CÁLCULO ESTRUCTURAL	
NPT	NIVEL DE PISO TERMINADO
NSL	NIVEL SUPERIOR DE LOSA
NLBL	NIVEL LECHO BAJO DE LOSA
NLBP	NIVEL LECHO BAJO PLAFÓN
NCP	NIVEL CORONAMIENTO PRETIL
NCM	NIVEL CORONAMIENTO MURO
NC	NIVEL CERRAMIENTO
NA	NIVEL ANTEPECHO
NB	NIVEL BANQUETA
NSC	NIVEL SUPERIOR DE CUBIERTA
NIC	NIVEL INFERIOR DE CUBIERTA
NST	NIVEL SUPERIOR DE TRABE
NIT	NIVEL INFERIOR DE TRABE
BAP	BAJANTE DE AGUAS PLUVIALES
BAN	BAJANTE DE AGUAS NEGRAS
JARDINERA	JARDINERA
rampa 5%	RAMPA PENDIENTE
COTAS	COTAS
CAMBIO DE NIVEL PISO	CAMBIO DE NIVEL PISO
CAMBIO DE NIVEL PLAFÓN	CAMBIO DE NIVEL PLAFÓN
LÍNEA SECCIÓN	LÍNEA SECCIÓN
NPT	NIVEL EN PLANTA
NPT ± 0.00	NIVEL EN SECCIÓN

AUTORIZACIÓN:		
Arq. Douglas Rodríguez Perea Director General de Arquitectura y Urbanismo		
Arq. Jorge Ruiz Leal Director de Proyectos Arquitectónicos		
DATOS GENERALES:		
Localización: República del Ecuador s/n, Lomas del Calvario, 48290 Municipio: Puerto Vallarta		
PROYECTO:		
Construcción de estructura, albañilerías en talleres del Centro de Autismo de Puerto Vallarta, Jalisco		
CONTENIDO:		
ALBAÑILERÍAS MÓDULO TALLERES		
ESCALA:	FECHA:	CLAVE DE PLANO:
1:15	Ago. 2026	ALB_06

