


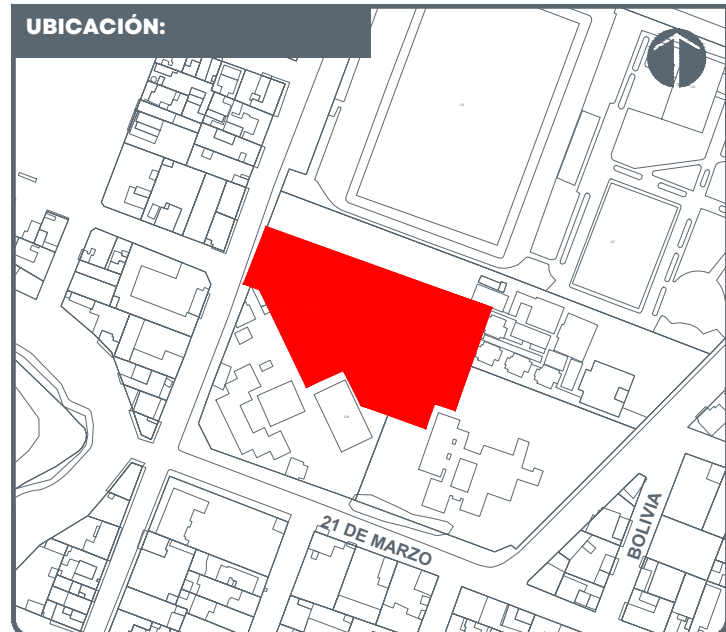

NOTAS:

NOTA 1: LA LONGITUD Y ALTURA DE LOS MUROS DEBERÁ CORRESPONDER CON PIEZAS COMPLETAS
REVISAR DETALLE DE MURO DE BLOCH RANURADO
EN PLANOS DE ALBANILERÍAS

NOTA 2: VERIFICAR TODAS LAS MEDIDAS EN SITIO

NPT	NIVEL DE PISO TERMINADO
NSL	NIVEL SUPERIOR DE LOSA
NLBL	NIVEL LECHO BAJO DE LOSA
NLBP	NIVEL LECHO BAJO PLAFÓN
NCP	NIVEL CORONAMIENTO PRETIL
NOM	NIVEL CORONAMIENTO MURO
NC	NIVEL CERRAMIENTO
NA	NIVEL ANTEPECHO
NB	NIVEL BANQUETA
NSC	NIVEL SUPERIOR DE CUBIERTA
NIC	NIVEL INFERIOR DE CUBIERTA
NST	NIVEL SUPERIOR DE TRABE
NIT	NIVEL INFERIOR DE TRABE
BAP	BAJANTE DE AGUAS PLUVIALES
BAN	BAJANTE DE AGUAS NEGRAS

JARDINERA

rampa 5%

RAMPA PENDIENTE

←1.00→

COTAS

CAMBIO DE NIVEL PISO

CAMBIO DE NIVEL PLAFÓN

○-○

LÍNEA SECCIÓN

● NPT

NIVEL EN PLANTA

NPT ± 0.00

NIVEL EN SECCIÓN

AUTORIZACIÓN:

Arq. Douglas Rodríguez Perea Director General de Arquitectura y Urbanismo
Arq. Jorge Ruiz Leal Director de Proyectos Arquitectónicos

DATOS GENERALES:

Localización: República del Ecuador s/n, Lomas del Calvario, 48290
Municipio: Puerto Vallarta


PROYECTO:

Construcción de estructura, albanilerías en talleres del Centro de Autismo de Puerto Vallarta, Jalisco
--


CONTENIDO:



TALLERES PLANTA ARQUITECTÓNICA

ESCALA:	FECHA:	CLAVE DE PLANO:
1:75	Ago. 2026	ARQ_01

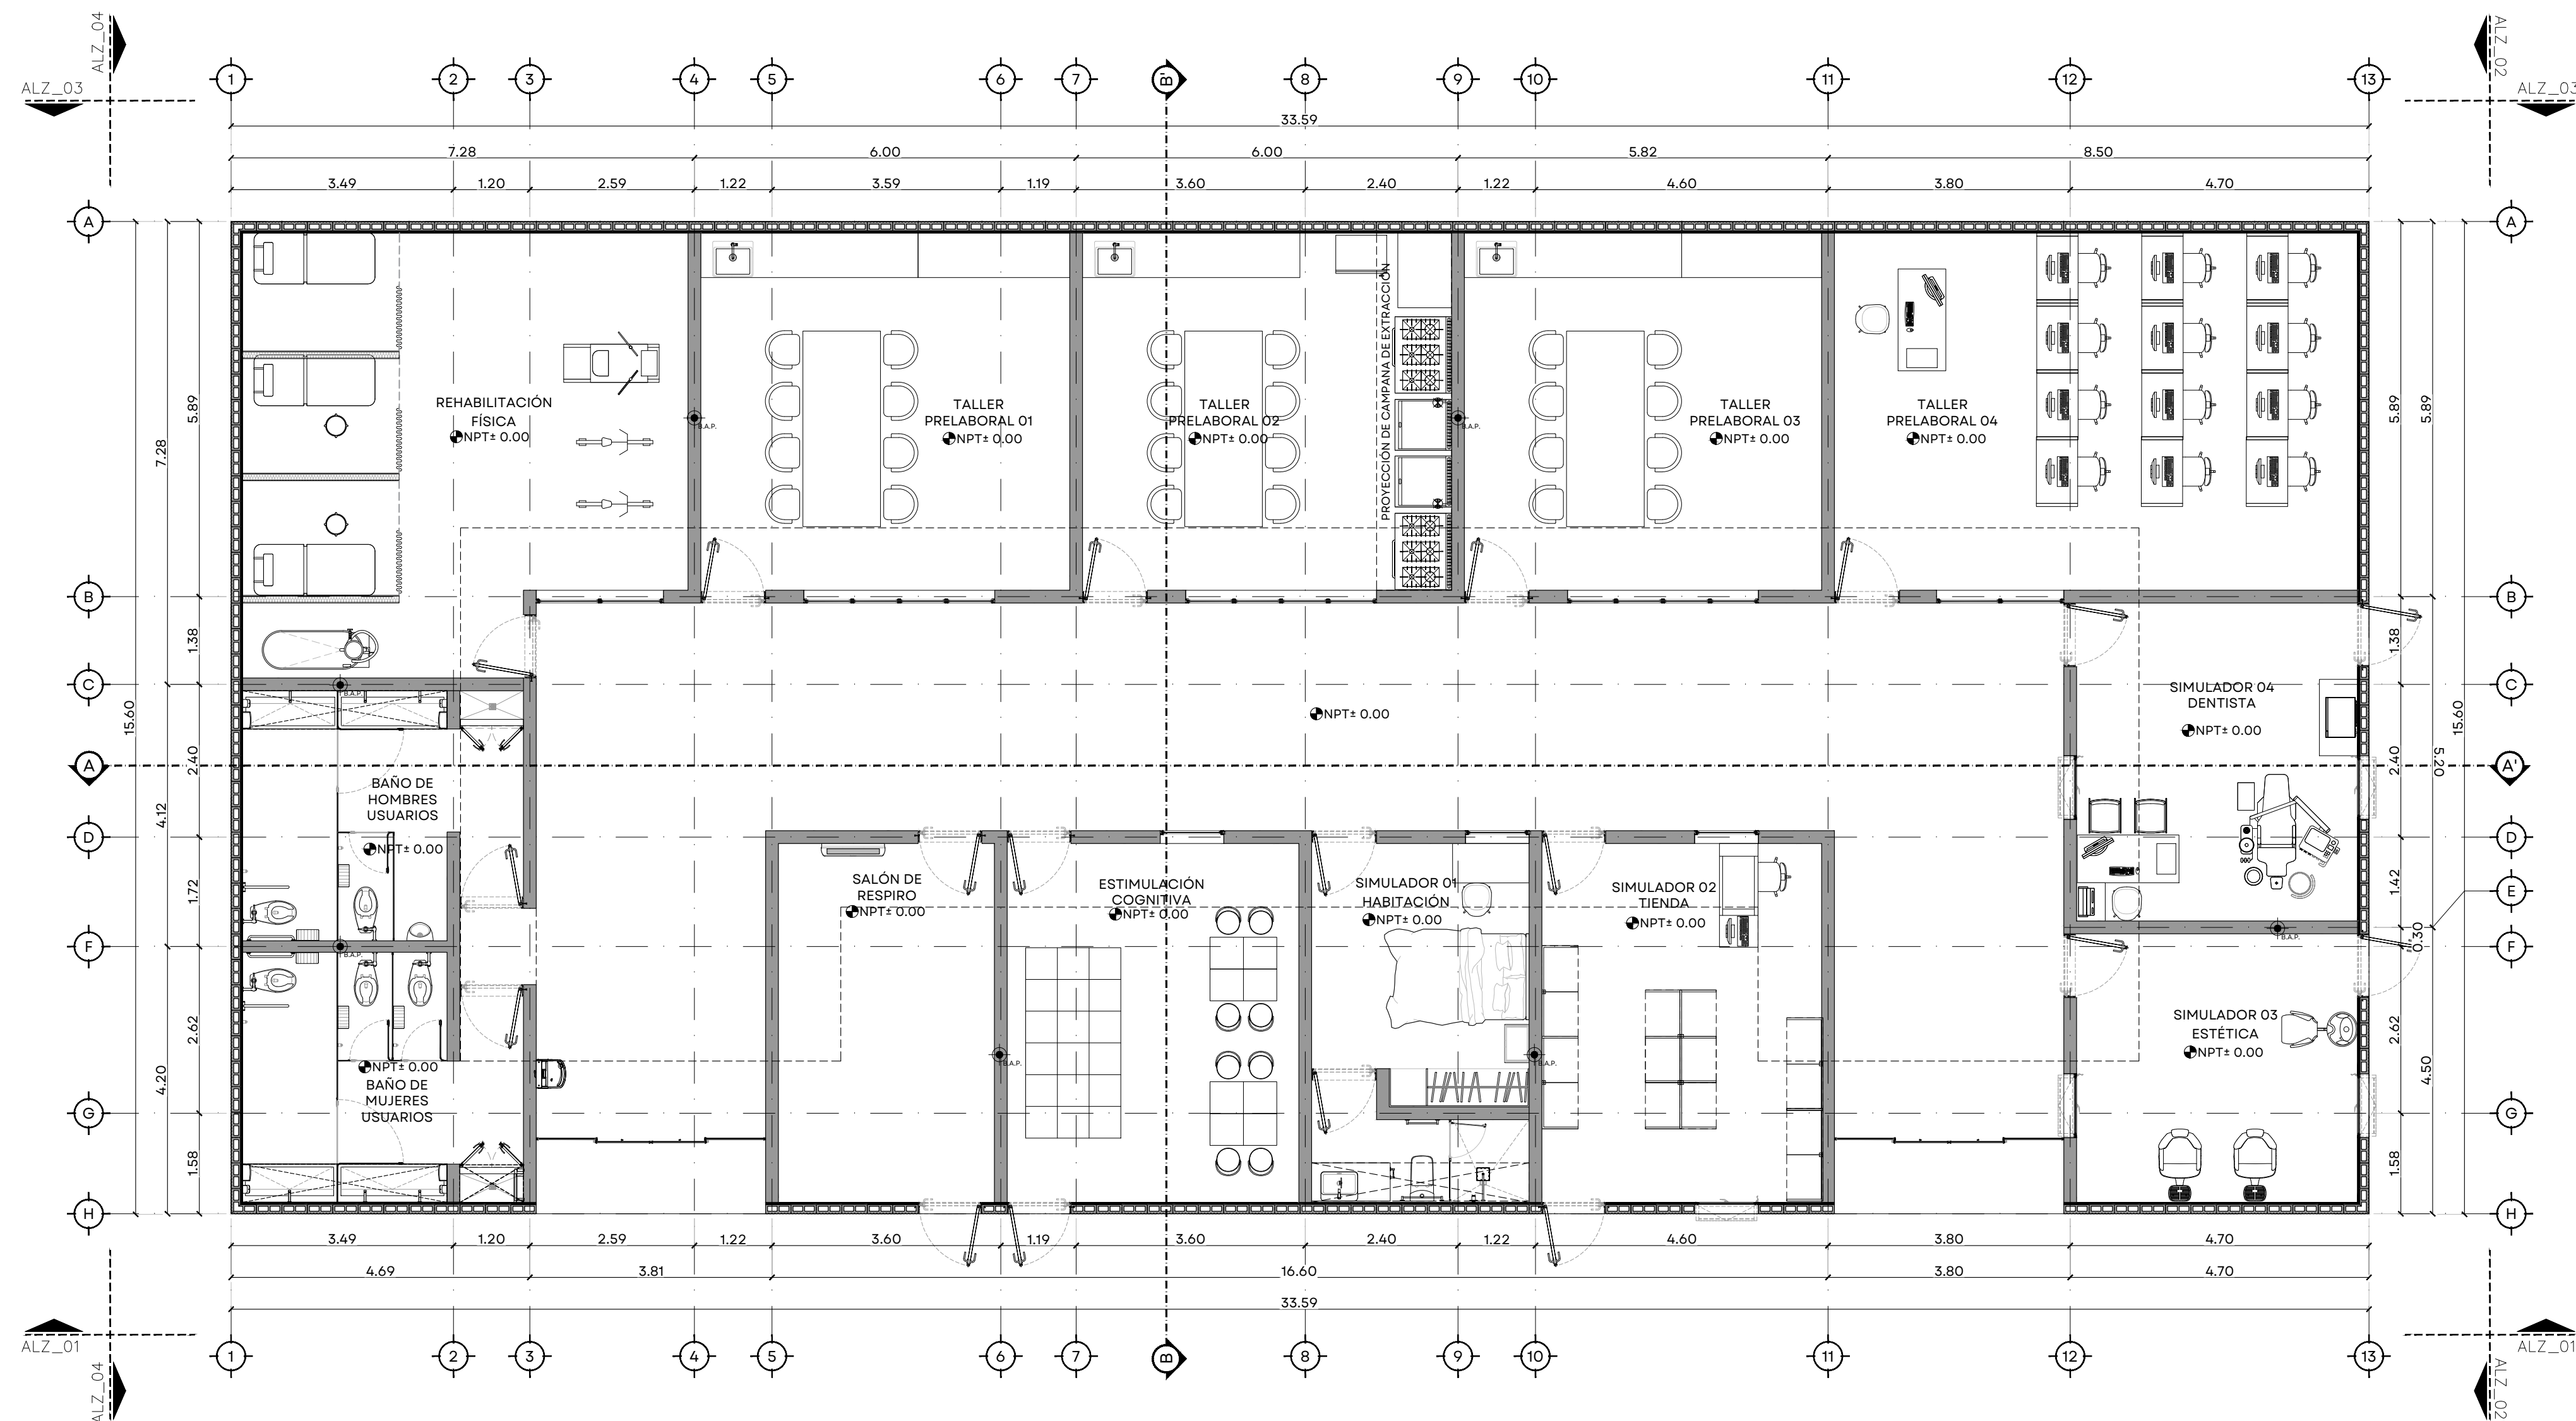

01 | PLANTA ARQUITECTÓNICA TALLERES
175

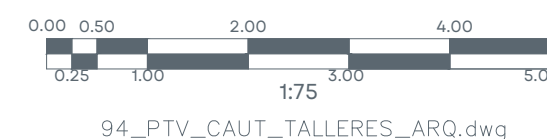

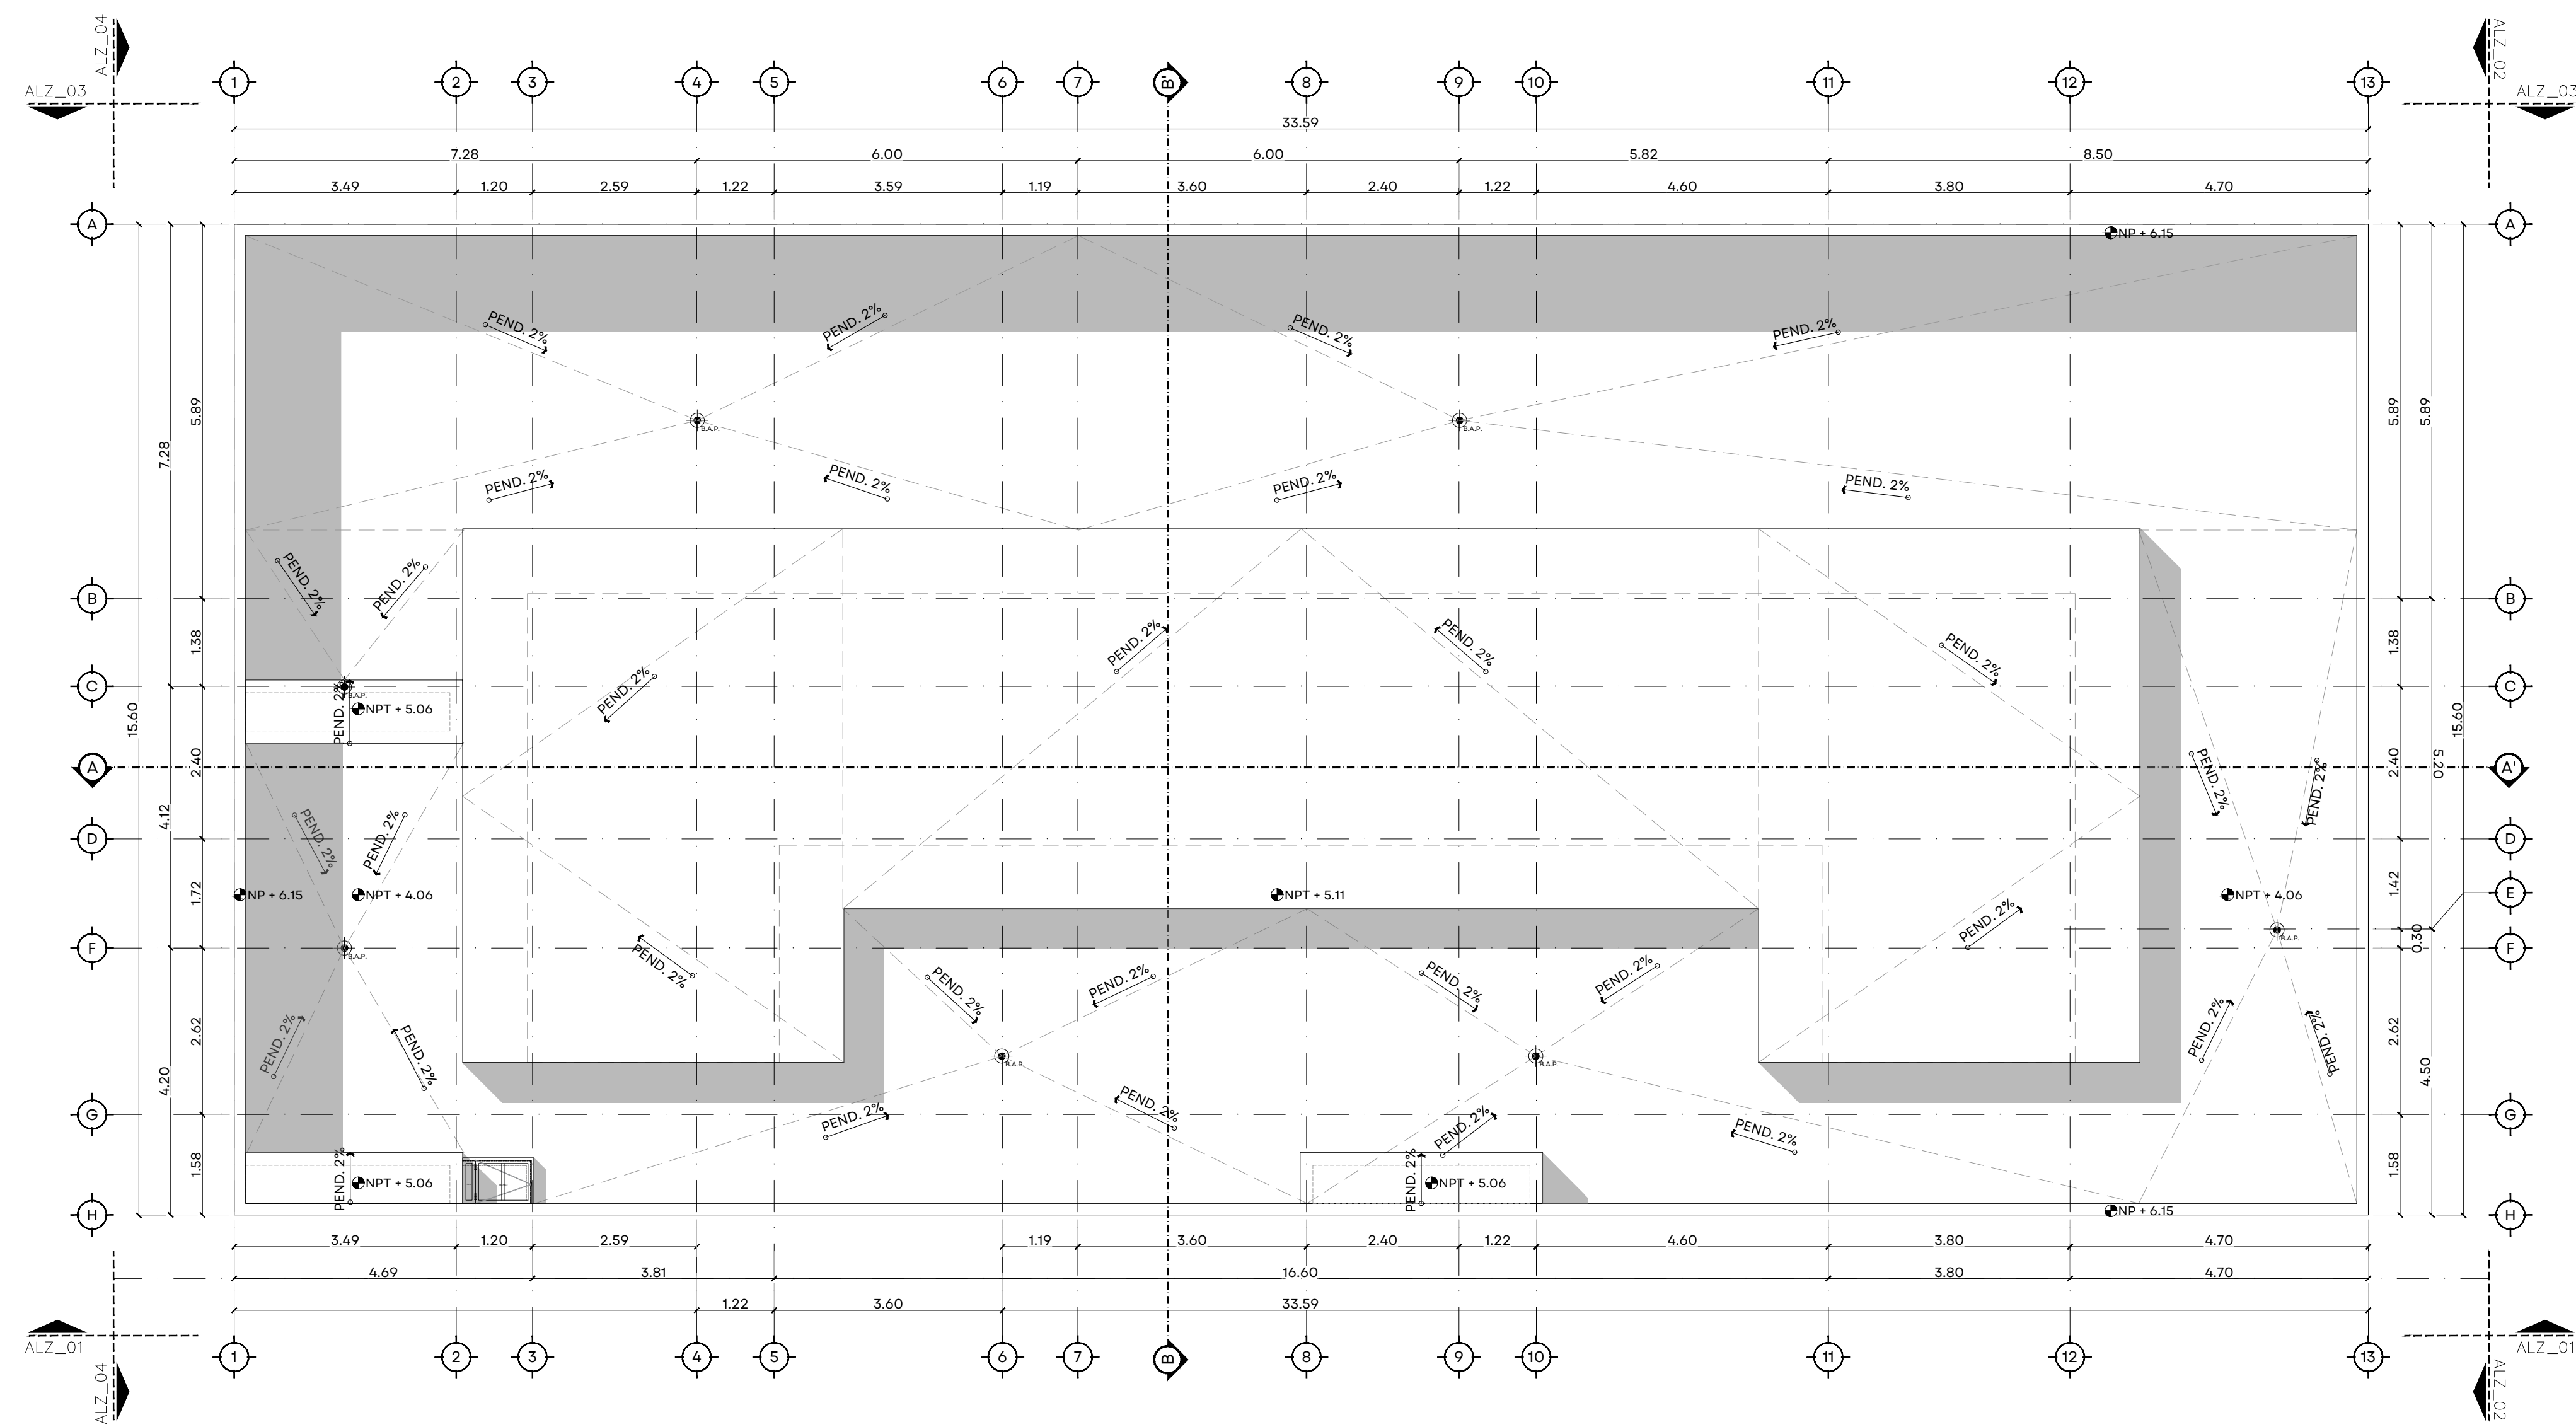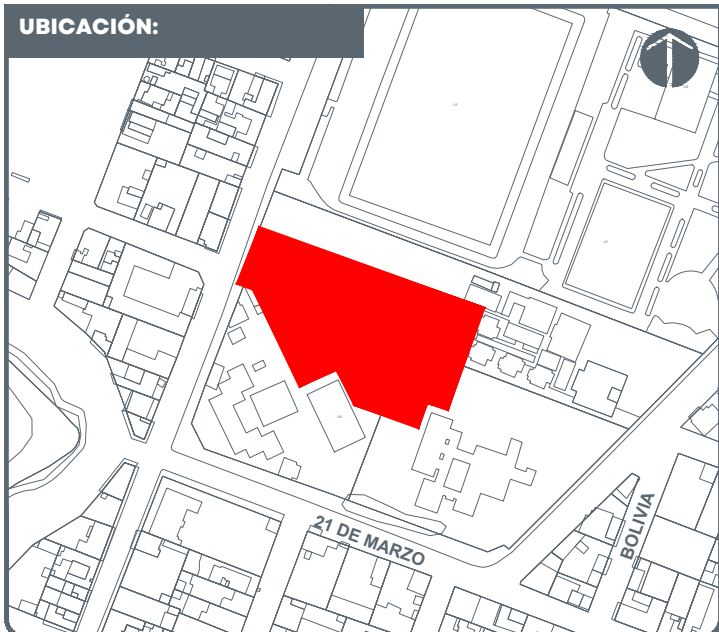

02 | PLANTA DE AZOTEA TALLERES
1/75



0.00 0.50 1.00 2.00 4.00 5.00
1/75
94_PTV_CAUT_TALLERES_ARQ.dwg

NOTAS:

NOTA 1: LA LONGITUD Y ALTURA DE LOS MUROS DEBERÁ CORRESPONDER CON PIEZAS COMPLETAS
REVISAR DETALLE DE MURO DE BLOCK RANURADO
EN PLANOS DE ALBANILERÍAS

NOTA 2: VERIFICAR TODAS LAS MEDIDAS EN SITIO

NPT	NIVEL DE PISO TERMINADO
NSL	NIVEL SUPERIOR DE LOSA
NLBL	NIVEL LECHO BAJO DE LOSA
NLBP	NIVEL LECHO BAJO PLAFÓN
NCP	NIVEL CORONAMIENTO PRETIL
NCM	NIVEL CORONAMIENTO MURO
NC	NIVEL CERRAMIENTO
NA	NIVEL ANTEPECHO
NB	NIVEL BANQUETA
NSC	NIVEL SUPERIOR DE CUBIERTA
NIC	NIVEL INFERIOR DE CUBIERTA
NST	NIVEL SUPERIOR DE TRABE
NIT	NIVEL INFERIOR DE TRABE
BAP	BAJANTE DE AGUAS PLUVIALES
BAN	BAJANTE DE AGUAS NEGRAS

JARDINERA

rampa 5%

RAMPA PENDIENTE

COTAS

CAMBIO DE NIVEL PISO

CAMBIO DE NIVEL PLAFÓN

LÍNEA SECCIÓN

NPT

NIVEL EN PLANTA

NPT ± 0.00

NIVEL EN SECCIÓN

AUTORIZACIÓN:

Arq. Douglas Rodríguez Perea Director General de Arquitectura y Urbanismo
Arq. Jorge Ruiz Leal Director de Proyectos Arquitectónicos

DATOS GENERALES:

Localización: República del Ecuador s/n, Lomas del Calvario, 48290
Municipio: Puerto Vallarta



PROYECTO:



Construcción de estructura, albanilerías en talleres del Centro de Autismo de Puerto Vallarta, Jalisco
--

CONTENIDO:


TALLERES PLANTA DE AZOTEA Y ALZADO

ESCALA:	FECHA:	CLAVE DE PLANO:
1/75	Ago. 2026	ARQ_02

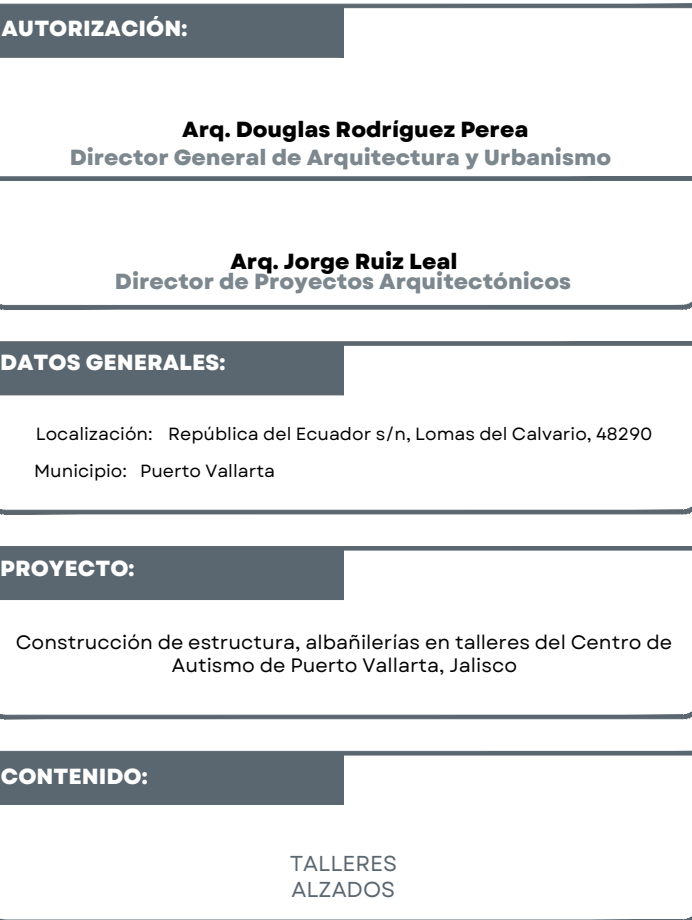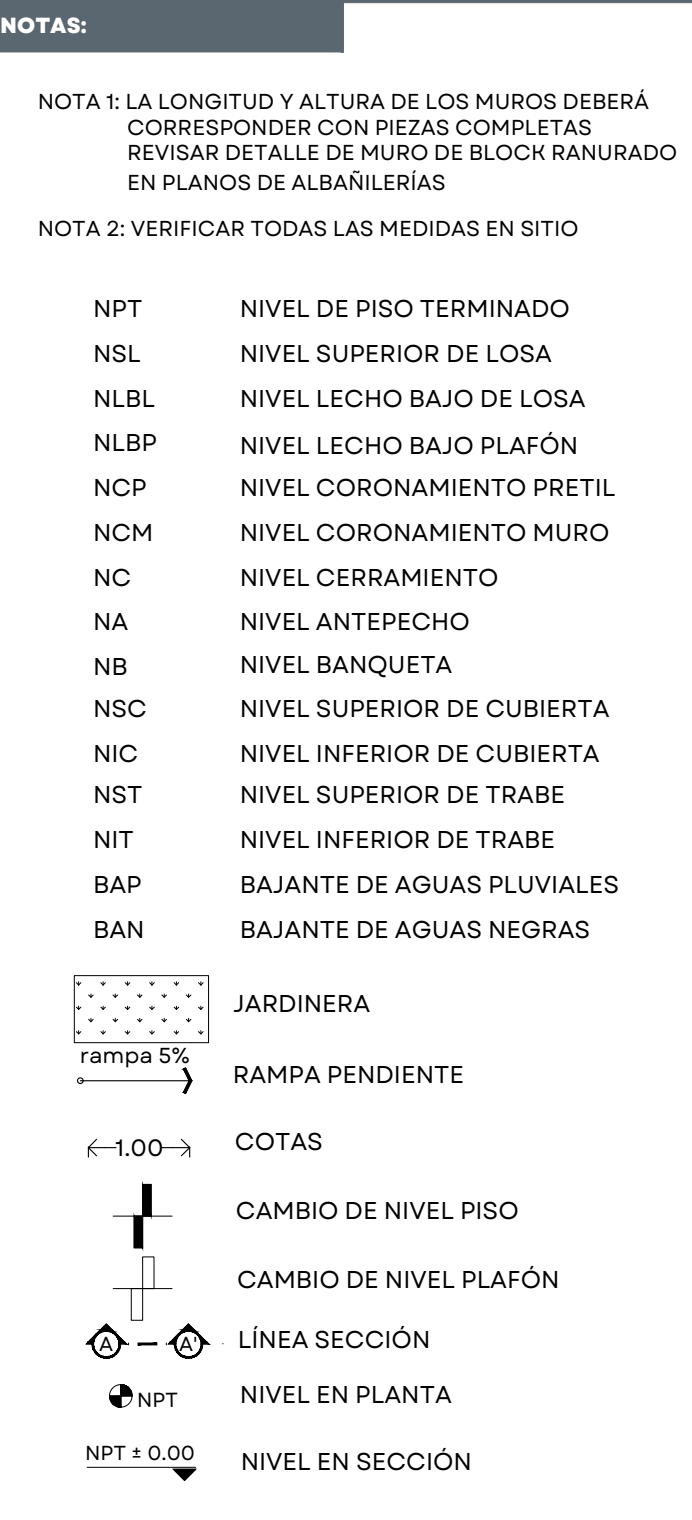

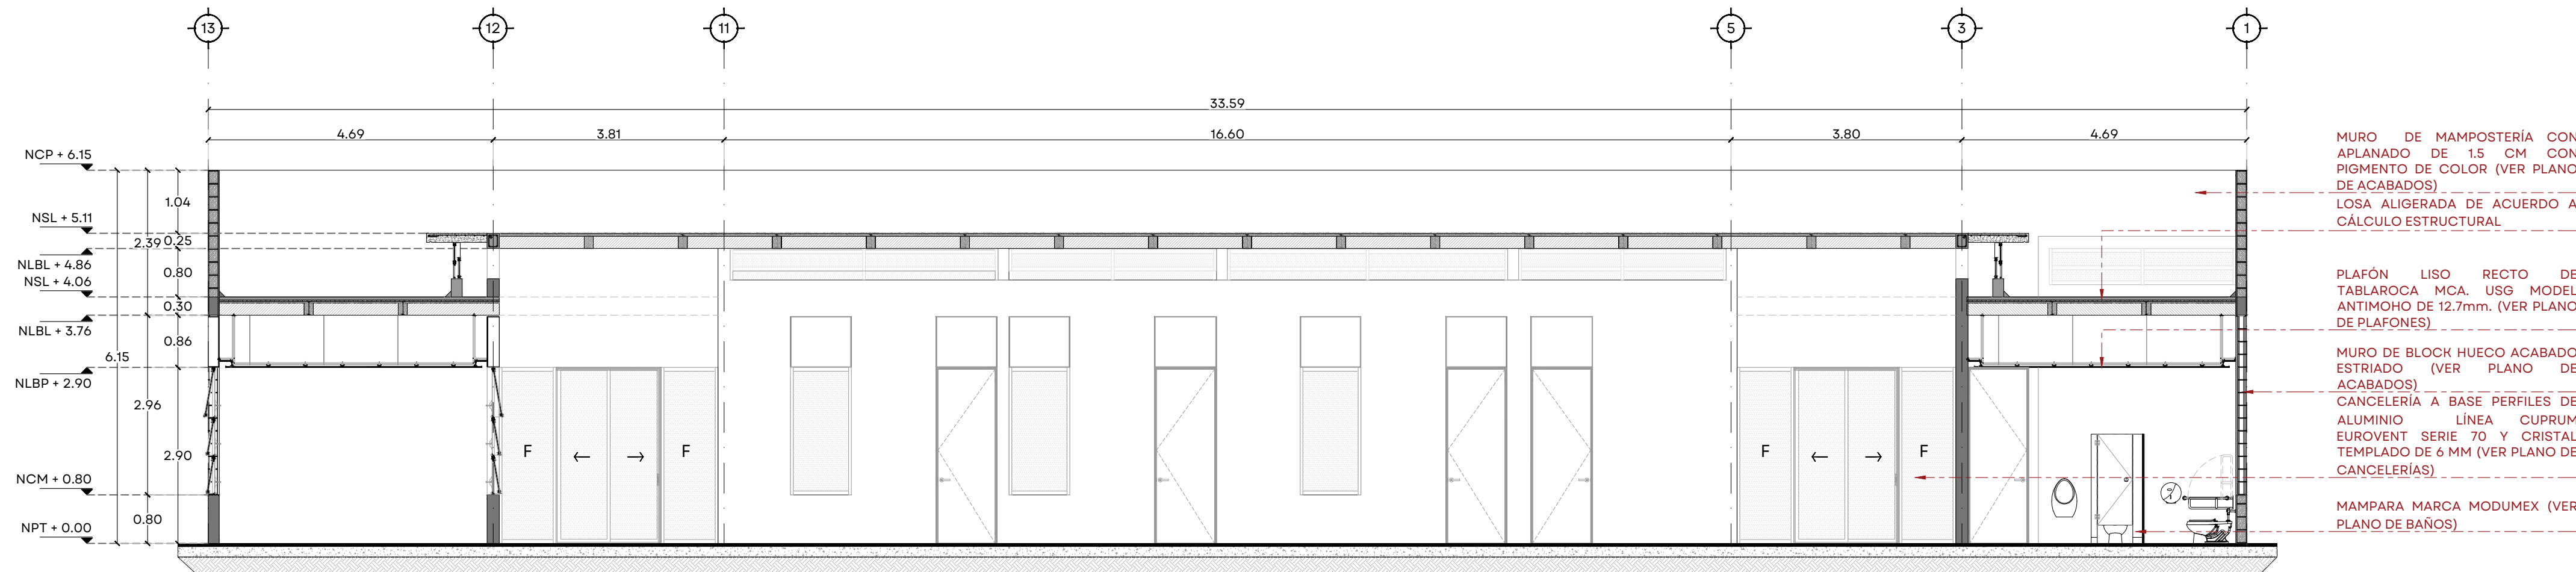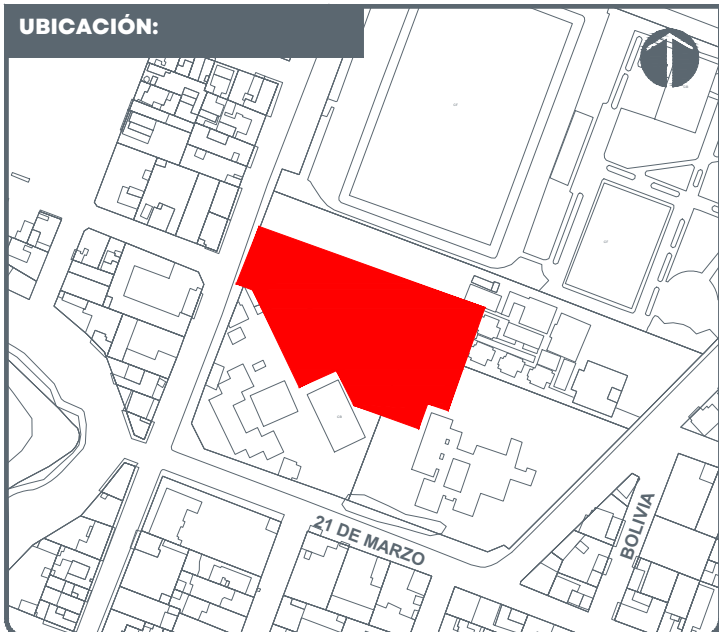

07 | SECCIÓN LONGITUDINAL A-A'

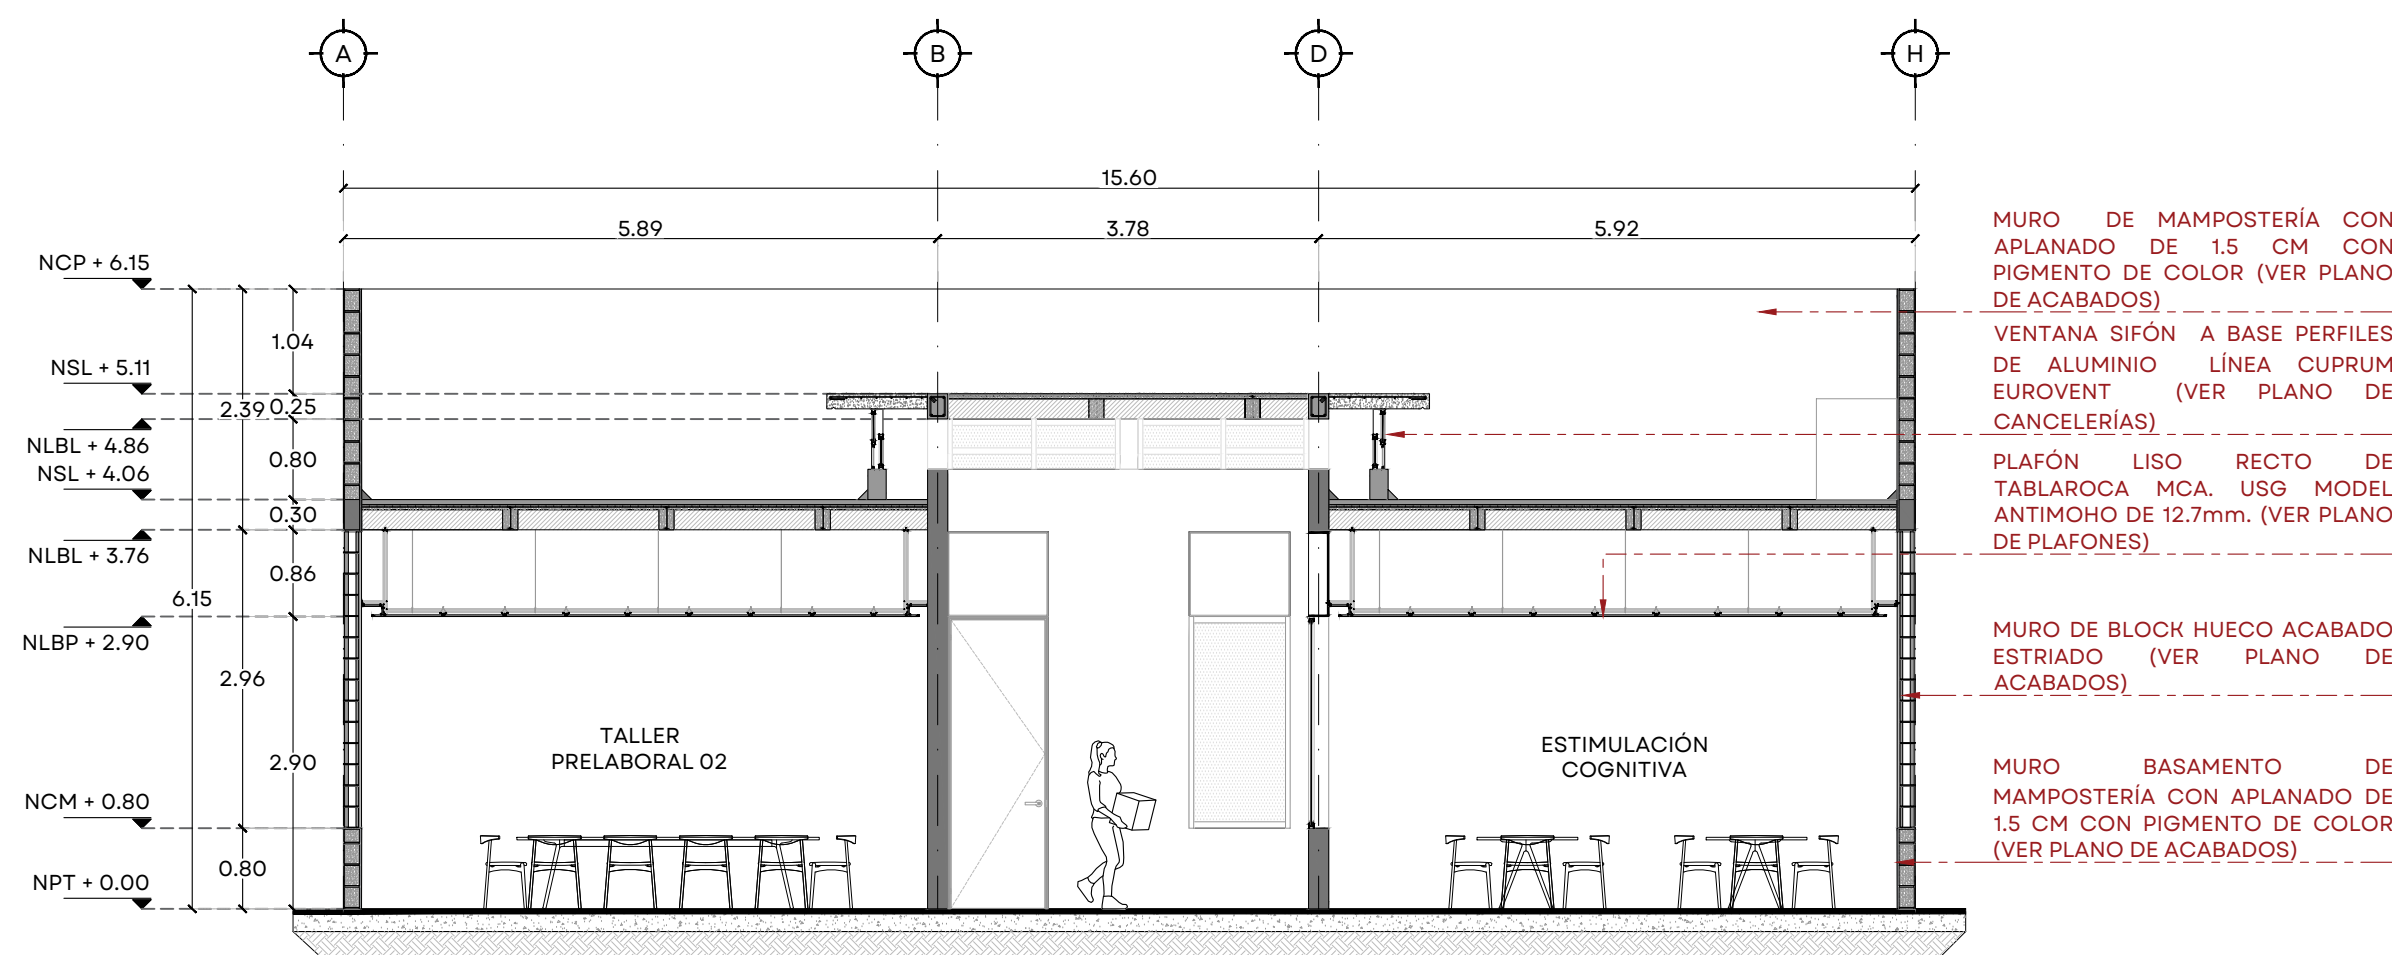

08 | SECCIÓN TRANSVERSAL B-B'

NOTAS:

NOTA 1: LA LONGITUD Y ALTURA DE LOS MUROS DEBERÁ CORRESPONDER CON PIEZAS COMPLETAS. REVISAR DETALLE DE MURO DE BLOCK RANURADO EN PLANOS DE ALBANILERÍAS.

NOTA 2: VERIFICAR TODAS LAS MEDIDAS EN SITIO.

NPT	NIVEL DE PISO TERMINADO
NSL	NIVEL SUPERIOR DE LOSA
NLBL	NIVEL LECHO BAJO DE LOSA
NLBP	NIVEL LECHO BAJO PLAFÓN
NCP	NIVEL CORONAMIENTO PRETIL
NCM	NIVEL CORONAMIENTO MURO
NC	NIVEL CERRAMIENTO
NA	NIVEL ANTEPECHO
NB	NIVEL BANQUETA
NSC	NIVEL SUPERIOR DE CUBIERTA
NIC	NIVEL INFERIOR DE CUBIERTA
NST	NIVEL SUPERIOR DE TRABE
NIT	NIVEL INFERIOR DE TRABE
BAP	BAJANTE DE AGUAS PLUVIALES
BAN	BAJANTE DE AGUAS NEGRAS

JARDINERA

rampa 5%

RAMPA PENDIENTE

COTAS

CAMBIO DE NIVEL PISO

CAMBIO DE NIVEL PLAFÓN

LÍNEA SECCIÓN

NPT

NPT + 0.00

NIVEL EN PLANTA

NIVEL EN SECCIÓN

AUTORIZACIÓN:

Arq. Douglas Rodríguez Perea Director General de Arquitectura y Urbanismo
Arq. Jorge Ruiz Leal Director de Proyectos Arquitectónicos

DATOS GENERALES:

Localización: República del Ecuador s/n, Lomas del Calvario, 48290
Municipio: Puerto Vallarta

PROYECTO:

Construcción de estructura, albanilerías en talleres del Centro de Autismo de Puerto Vallarta, Jalisco
--

CONTENIDO:

TALLERES SECCIONES

ESCALA:	FECHA:	CLAVE DE PLANO:
1:75	Ago. 2026	ARQ_04