

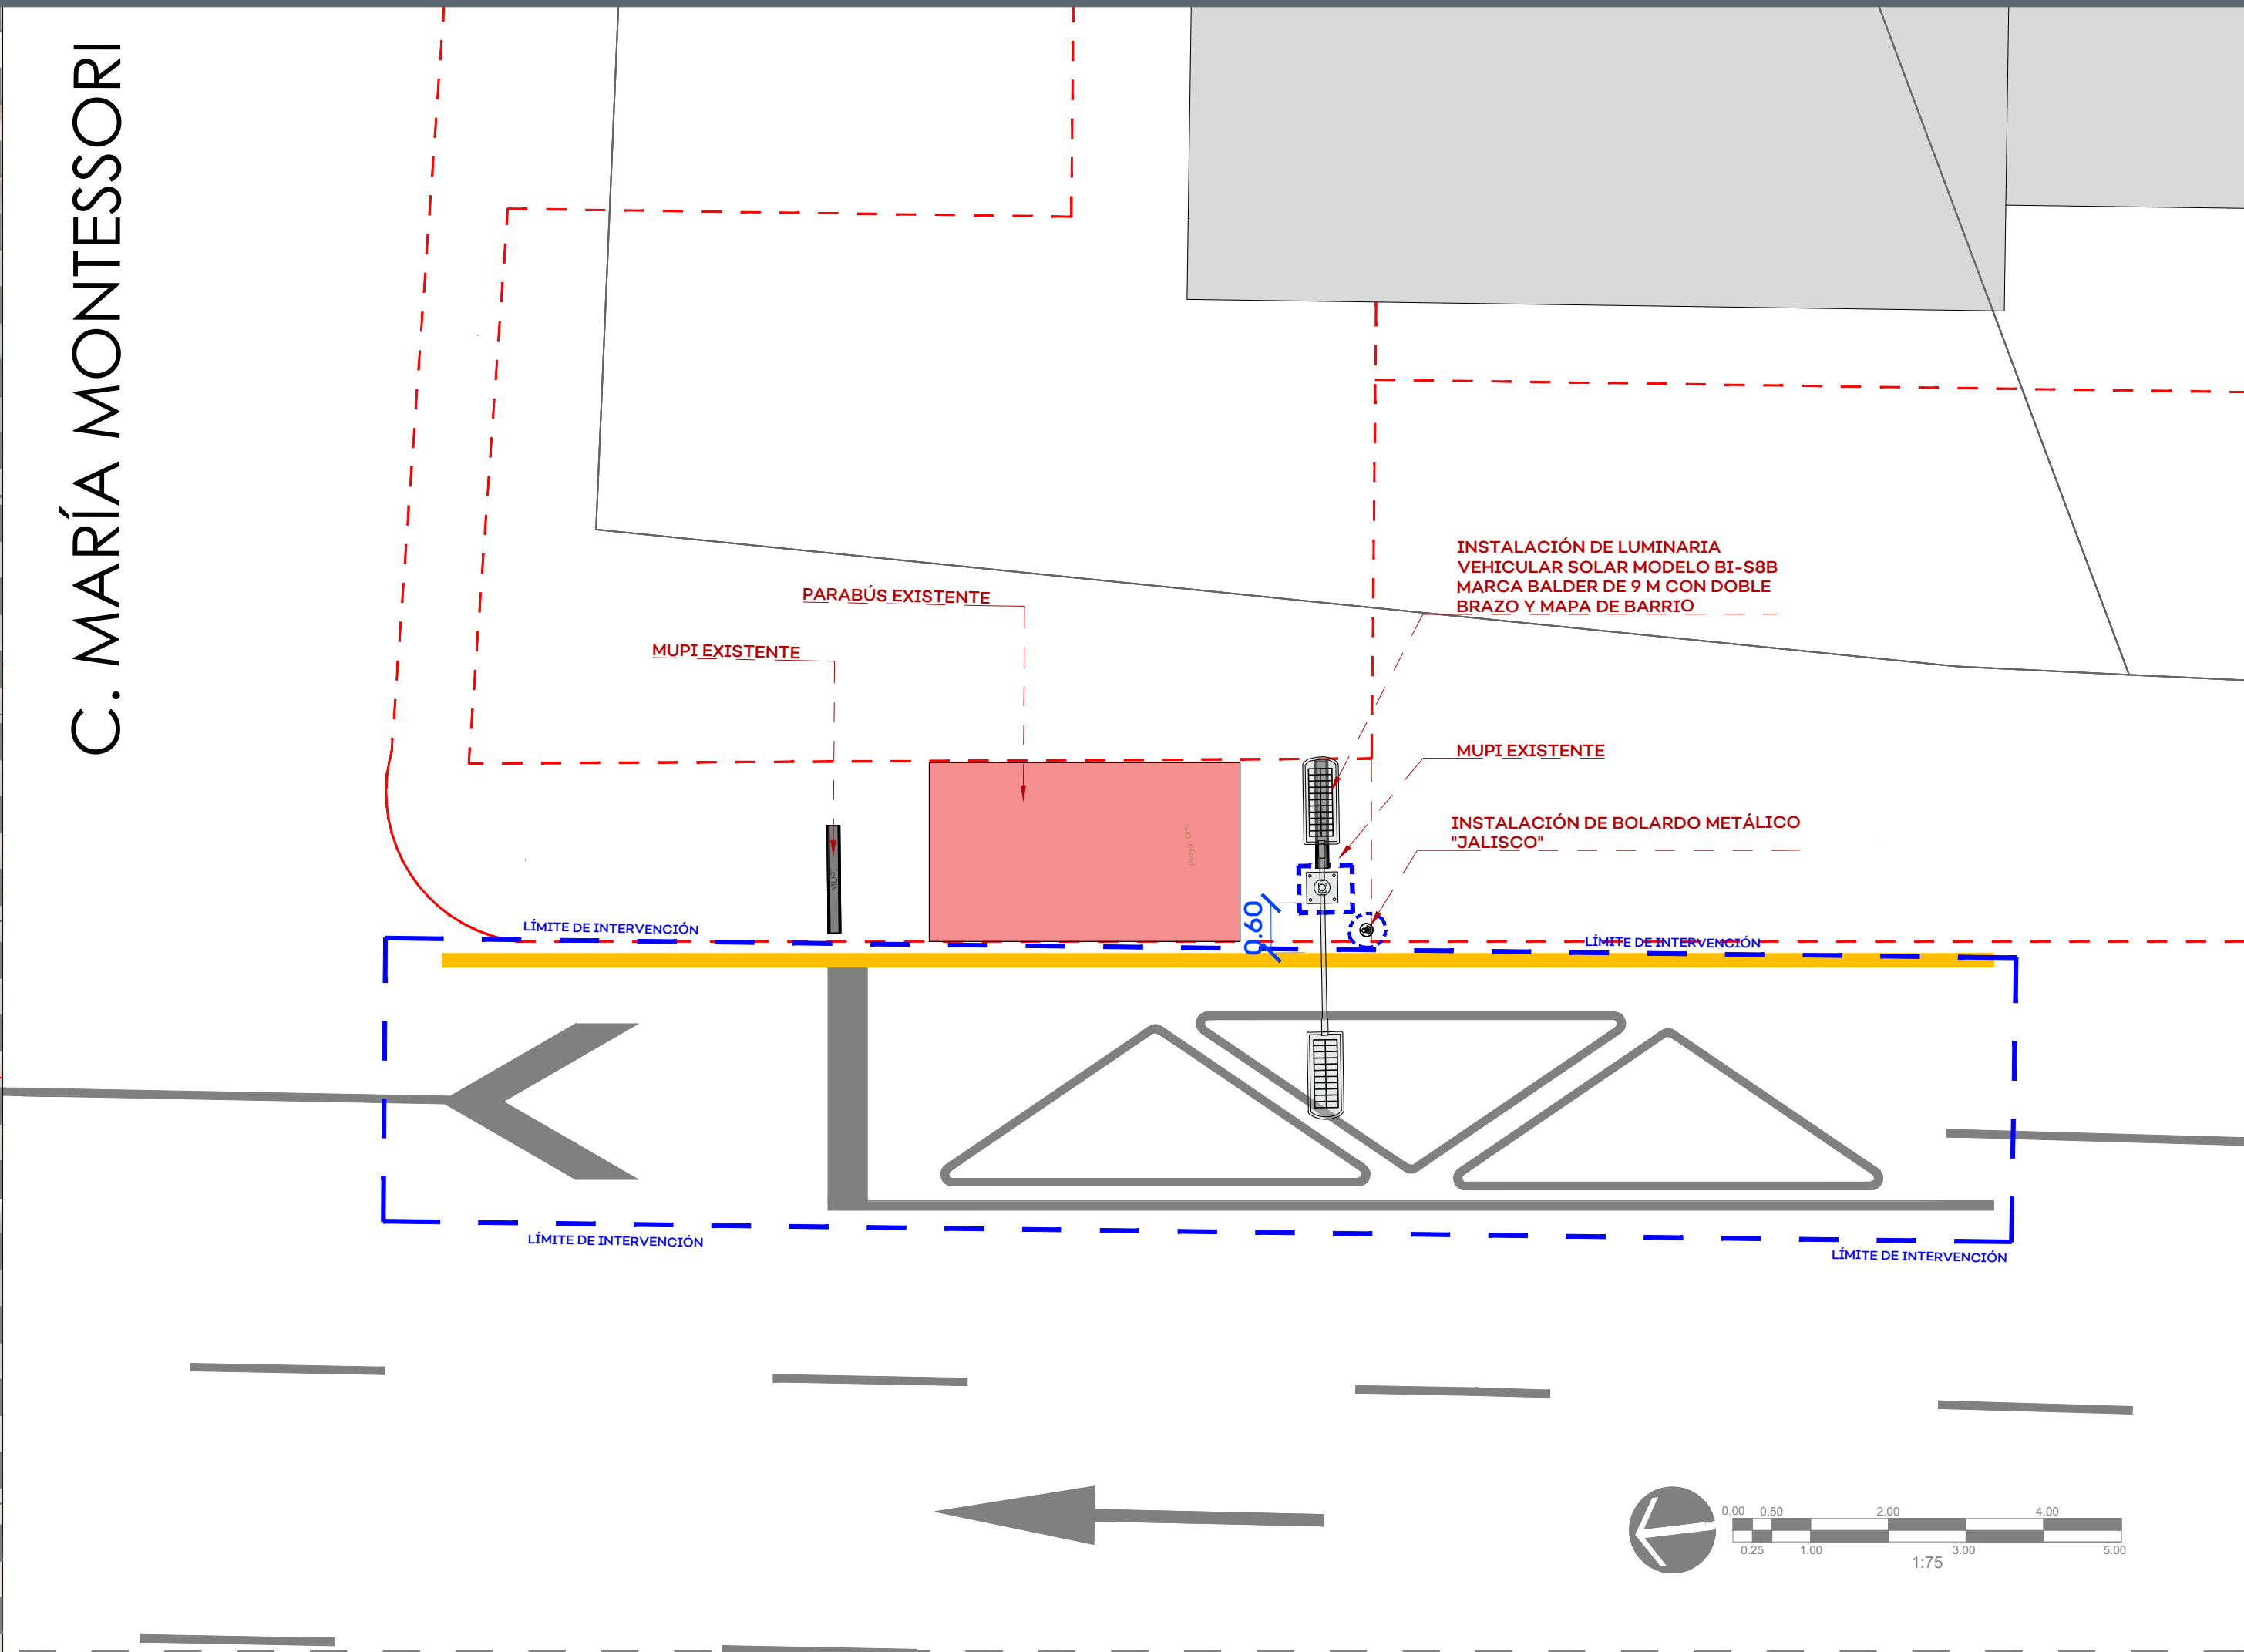


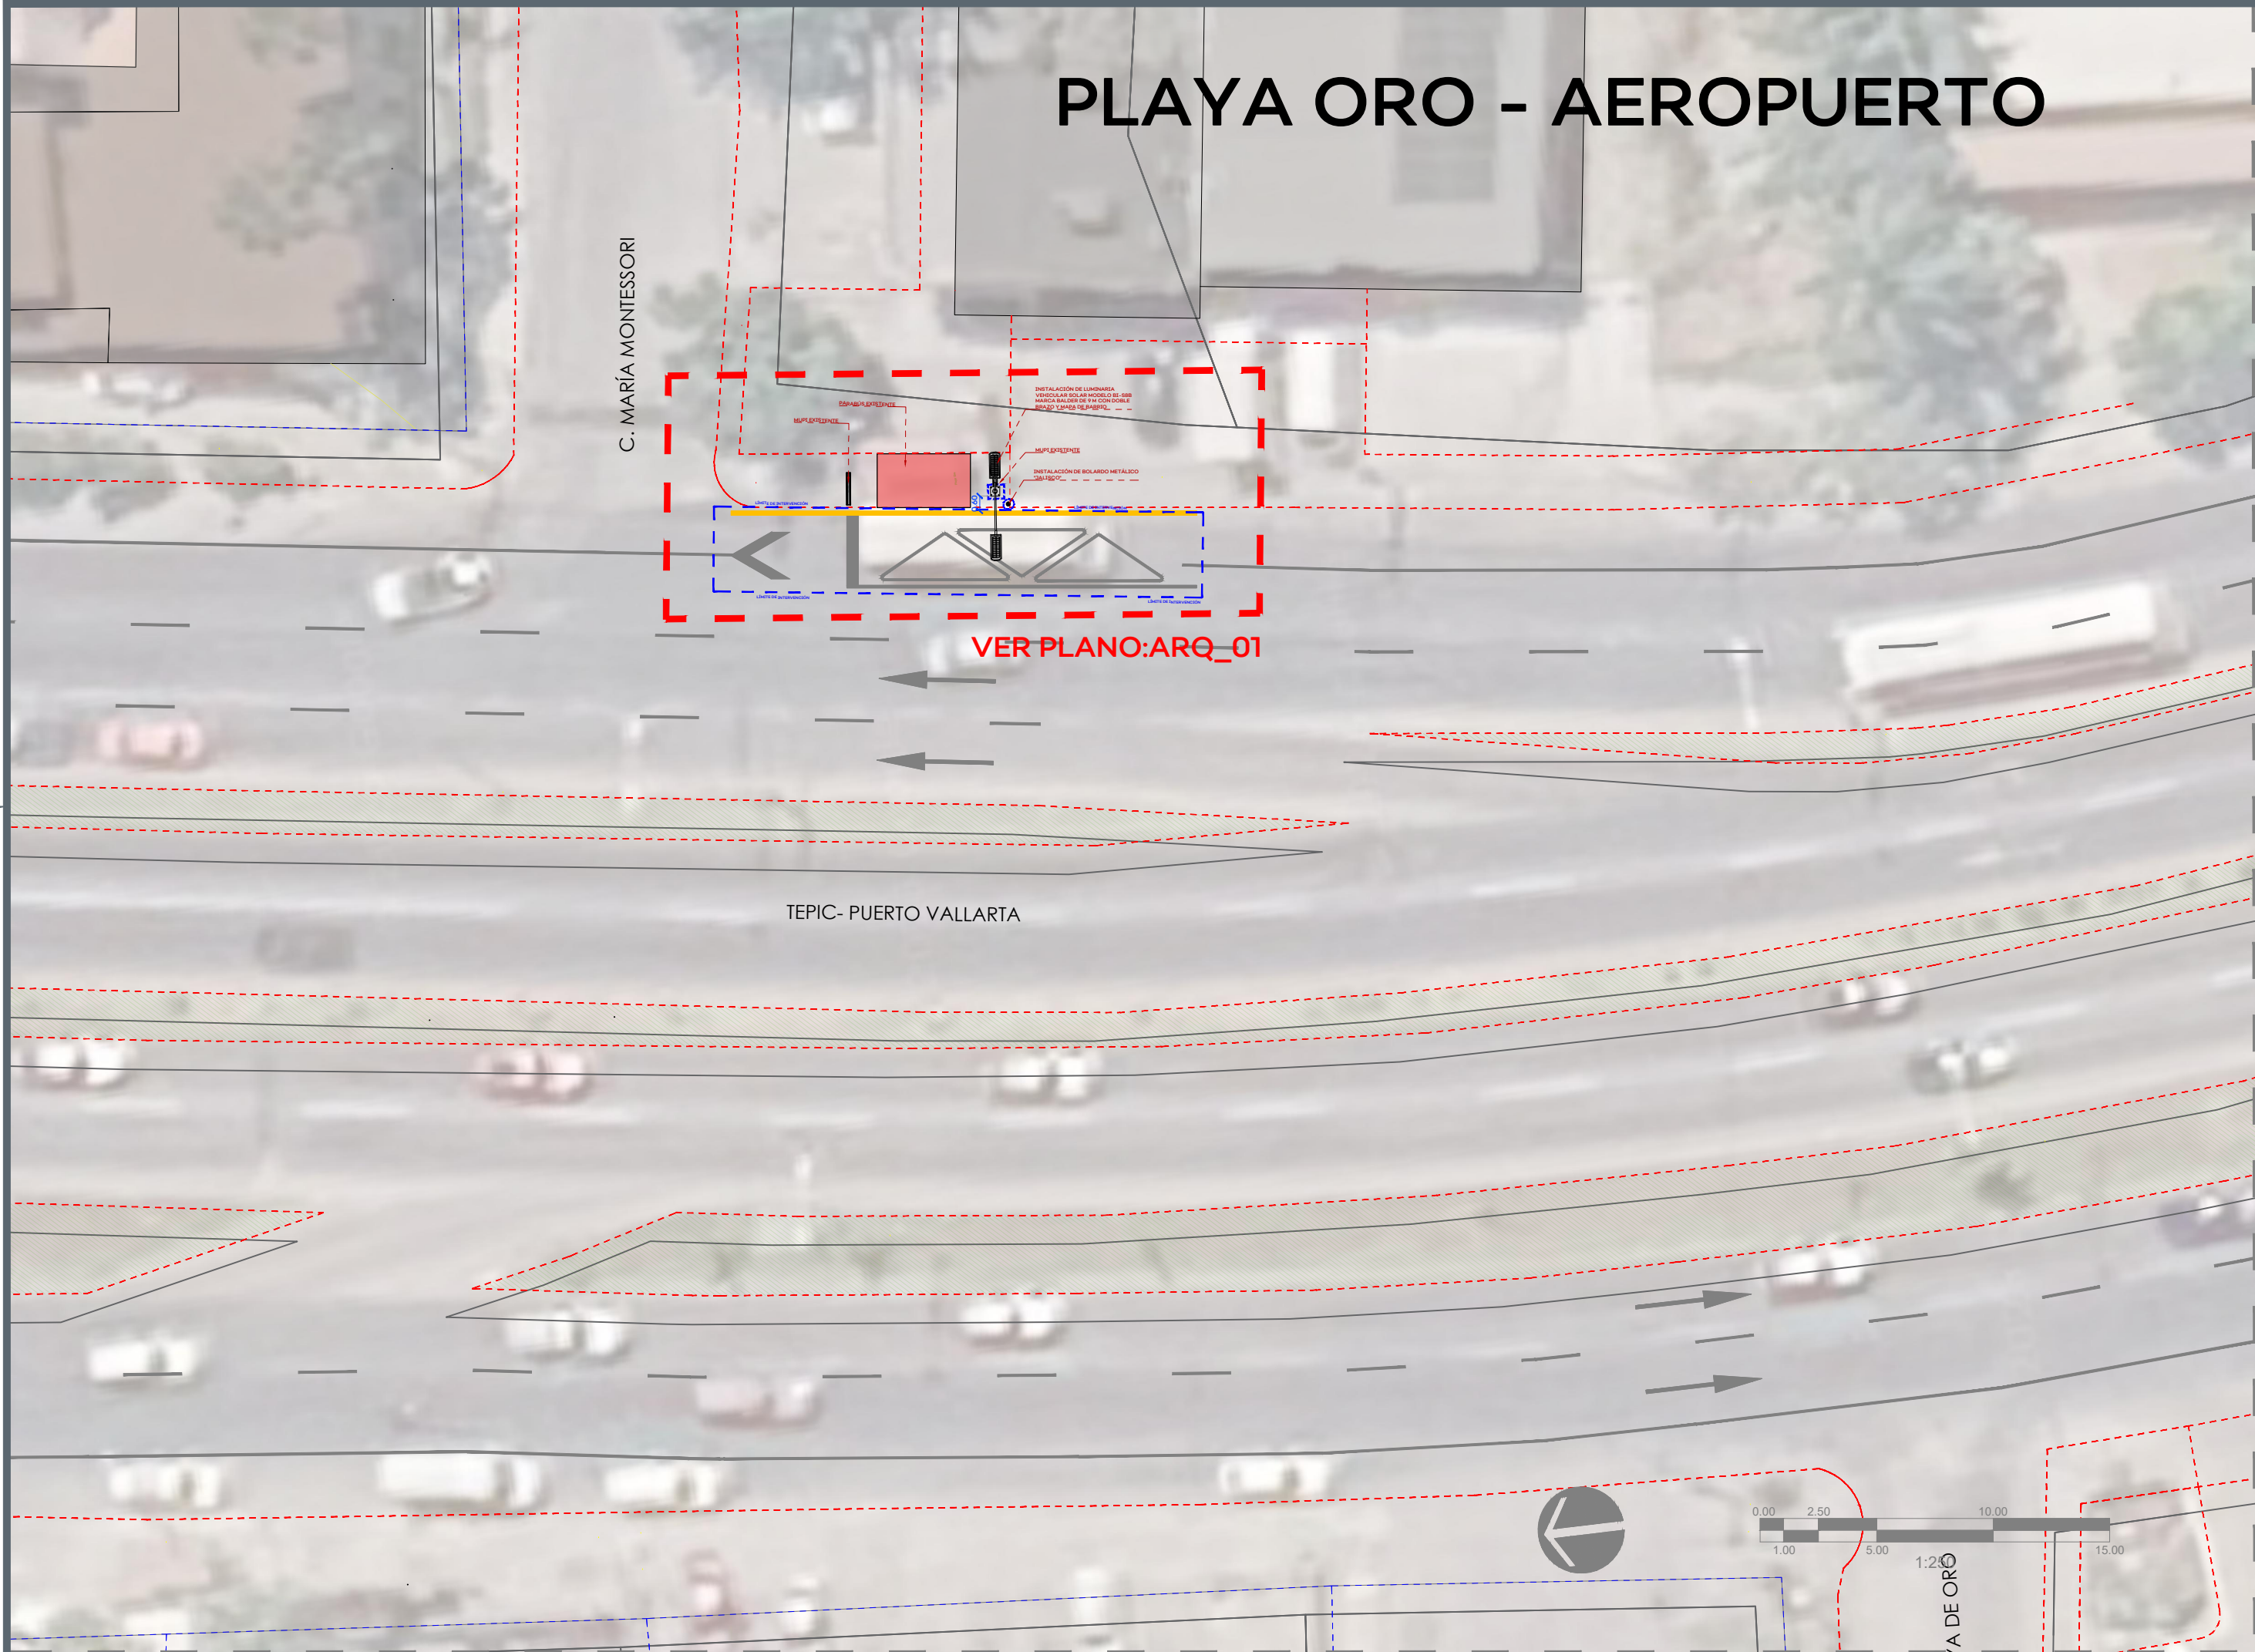

ACCIONES EN PARABÚS EXISTENTE

- 1 COLOCACIÓN DE LUMINARIA PEATONAL SOLAR, MARCA BÁLDER
- 2 POSTE DE 9M CON SEÑAL Y MAPA DE BARRIO
- 3 BALIZAMIENTO DE "PARADA DE AUTOBUS" SOBRE CARRIL VEHICULAR
- 4 ELIMINACIÓN SEÑALÉTICA VERTICAL DE PARABÚS EXISTENTE

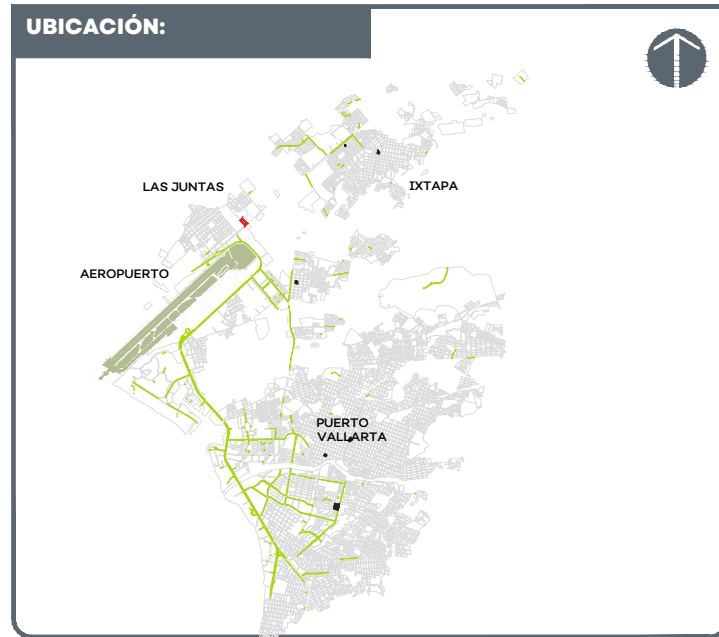

NOTAS:

AUTORIZACIÓN:

Arq. Douglas Rodríguez Perea
Director General de Arquitectura y Urbanismo

Arq. Rodrigo Guerrero Maldonado Montes
Director de Desarrollo

DATOS GENERALES:

Localización: Carr. a las Palmas - Ixtapa, Jalisco
Municipio: Puerto Vallarta, Jalisco

PROYECTO:

Construcción de paraderos sobre el Blvd. Francisco Medina Ascencio y en la Av. México al cruce con la calle Panamá, municipio de Puerto Vallarta, Jalisco.

CONTENIDO:

ARQUITECTÓNICO

ESCALA:

INDICADA

FECHA:

AGOSTO 2026


CLAVE DE PLANO:

ARQ_01




SISTEMA DE TRANSPORTE ELÉCTRICO EN PUERTO VALLARTA SIOP-E-IV-OB-LP-0581-2026


ESPECIFICACIONES	
No.	DESCRIPCION
	LUMINARIA VIAL "TODO EN UNO", MOD. LED SOLAR BI-SBB KAMA, BALDER, 50W POT. DE POTENCIA, ENECUMA NOMINAL, 220 VOLT, FLUJO LUMINOSO APROX. 10000 LÚMENES, VIDA ÚTIL 150000 HRS. PANEL MONO PV DE 60W, BATERIA DE LITIO 12V, 10AH, TIEMPO DE ENCENDIDO DE 10 A 15 SEG. TIEMPO DE DESCARGA DE 2 NOCHES. CICLOS DE FUNCIONAMIENTO DE 17 HORAS AL 100% DE CAPACIDAD. CONTROLADOR PATENTADO CON CUBIERTA DE ALUMINIO. CARGA DE CARGA A PRESIÓN EN PAUTURA. POLÍESTER ELECTROSTÁTICA Y ANTICORROSIÓN. TORXILLERA DE ACERO INOXIDABLE GRADO MARINO AISL. V. LENTE DE POLICARBONATO CON AISL. UV. RESI. DE 4.0MM. DIÁMETRO DEL ACROPLAMANTE PARA BRAZO 53MM.
02	POSTE DE 9.0 METROS DE ALTA, COLOR GRIS GRANTILLO. CUBIERTA DE PERSERNA, 1.50M DE BRAZO DE 1.50M DE Ø 49 MM DE ALUMINIO Y CON UN BRAZO DE 0.50M X 53MM Ø 49 MM DE ALUMINIO.
	4 ANCLAS DE 3/4" COLDROL CON CUERDA Y TUBERIA PARA SUJECION DE PLACA DE ACERO 40X60X50 DE 1/2"
	TUBO FLEX NARANJA DE 76"
	ARMADO POR MEDIO DE 6 VARILLAS 3/8" CON ESTRIOS #2 @ 15cm
06	CONCRETO F'c=200kg/cm²
07	PLANTILLA DE CONCRETO

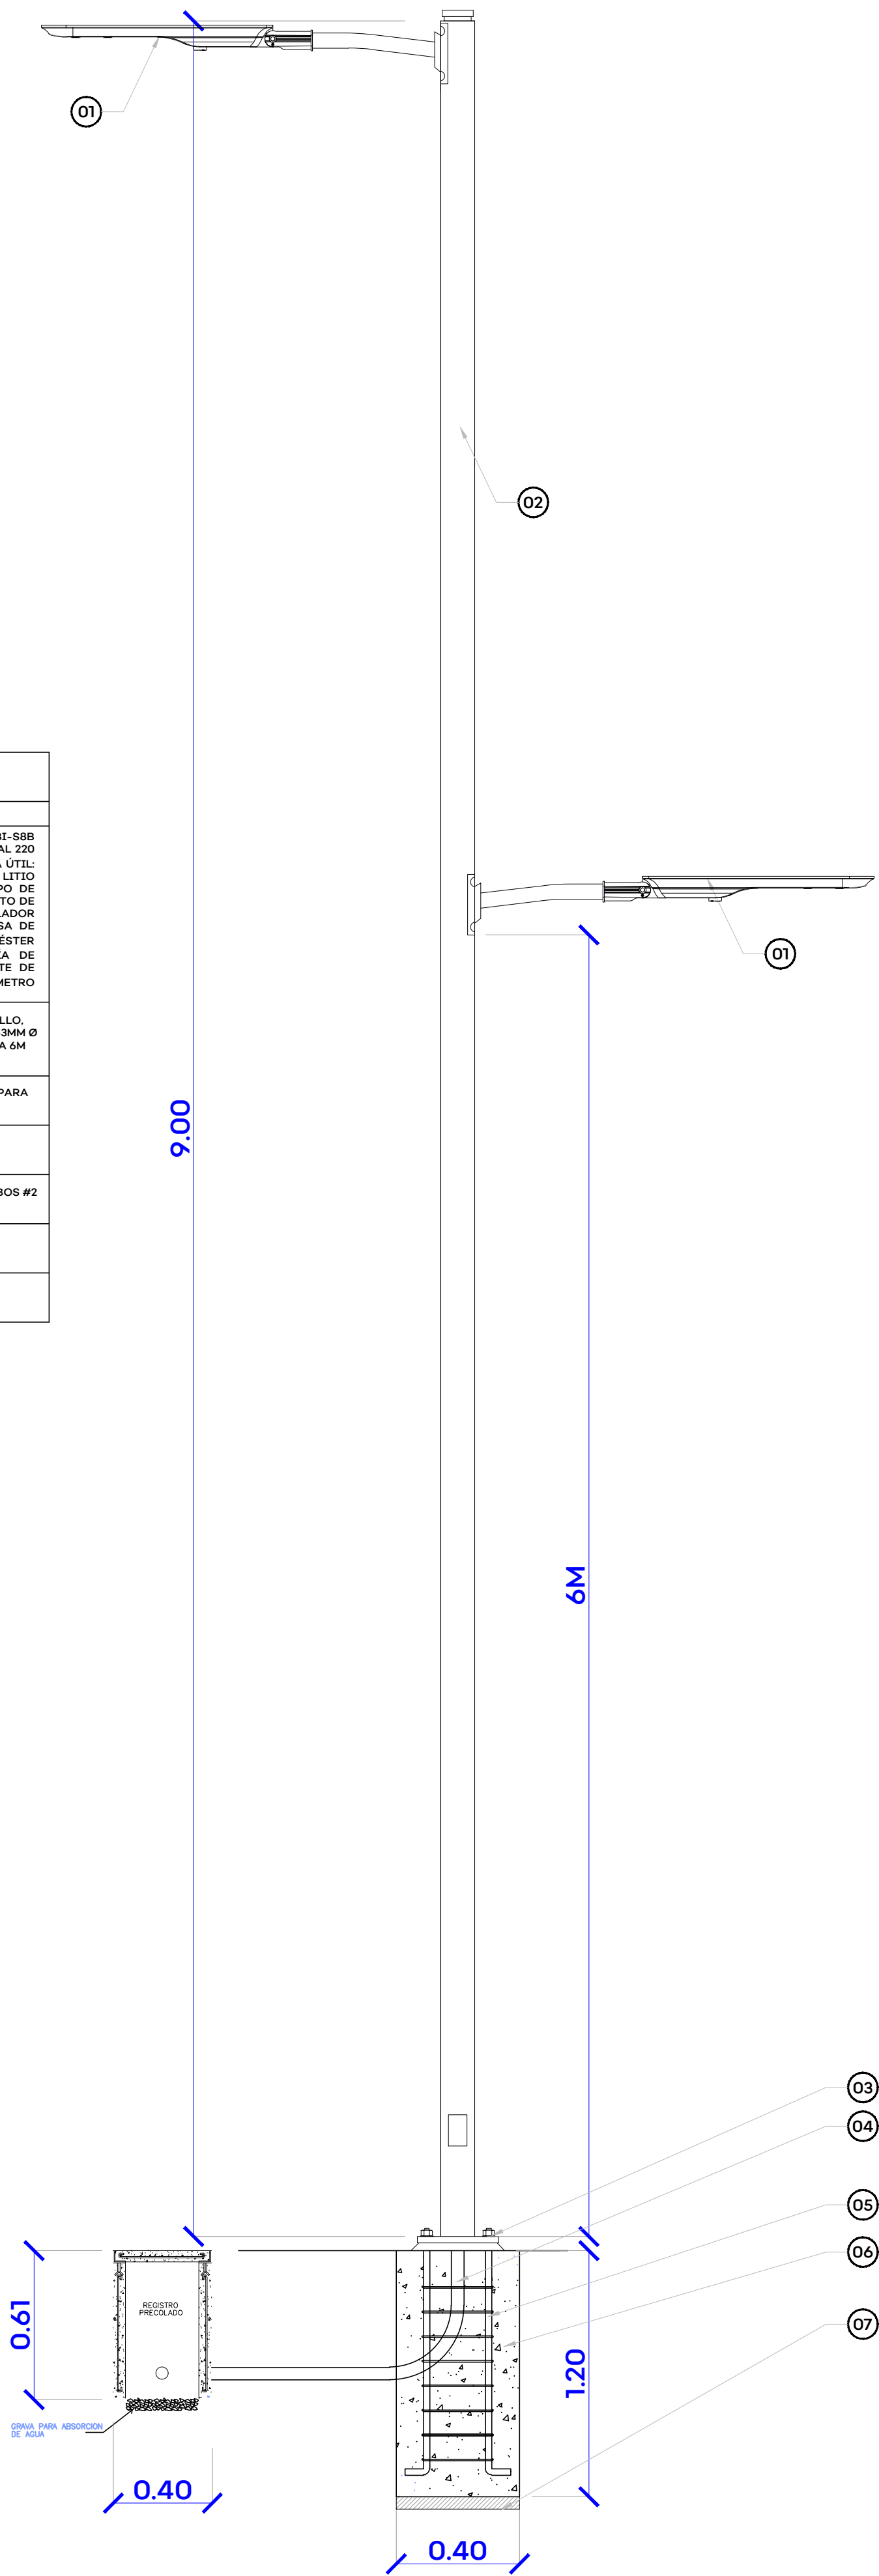

01 LUMINARIA POSTE DE 9M
ESCALA 1:25

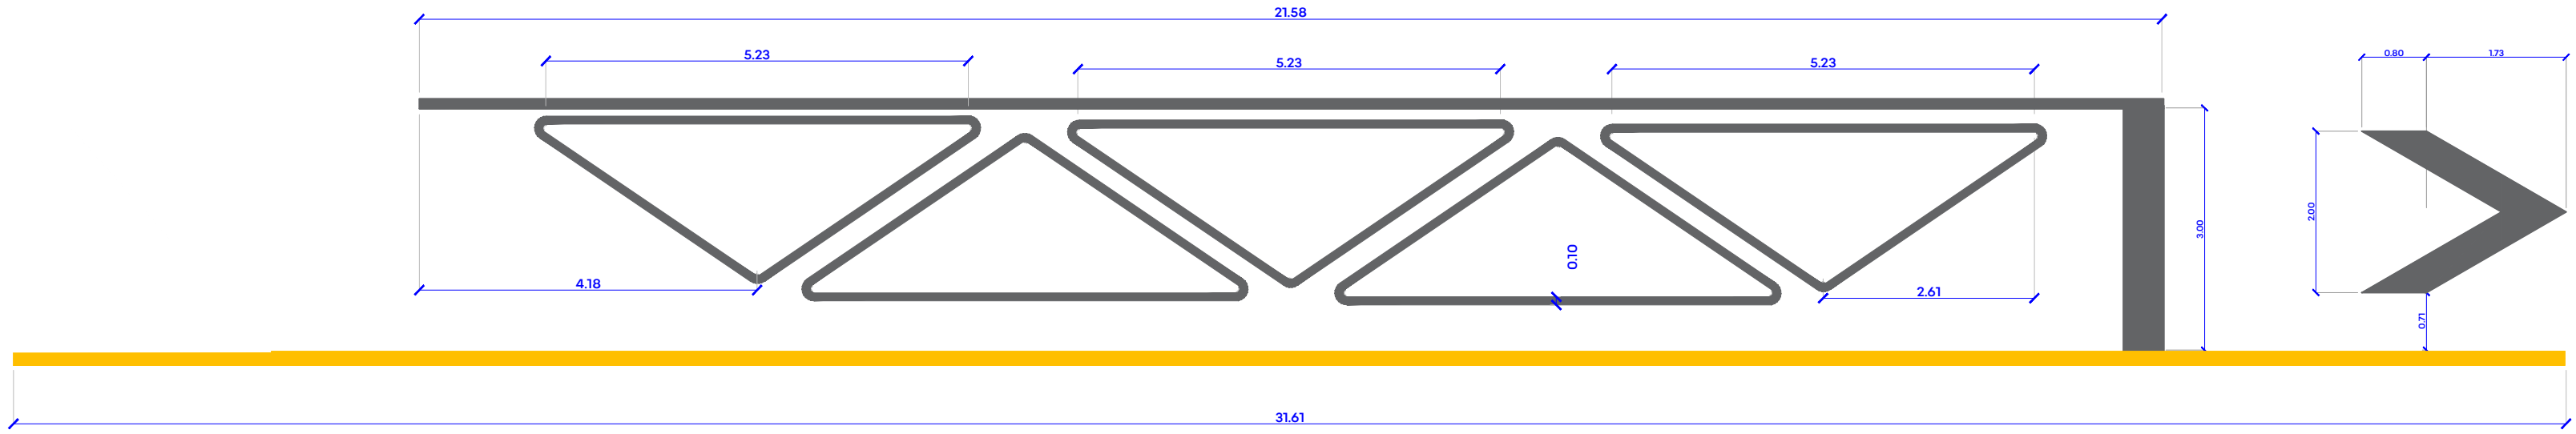

03 DET. BALIZAMIENTO PARABUS
ESCALA 1:75

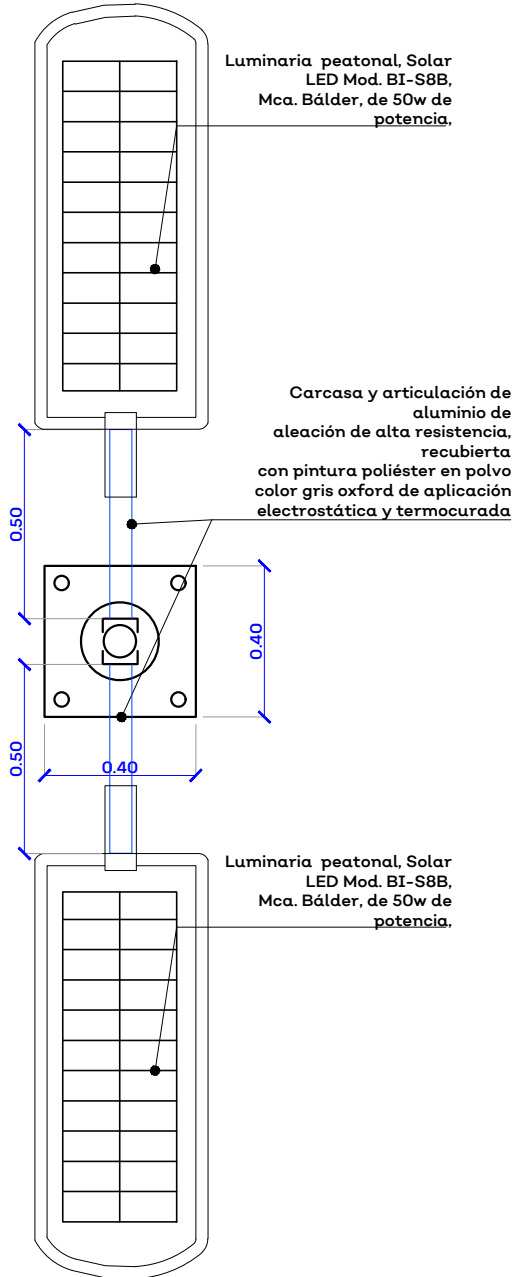

**LUMINARIA VEHICULAR/PEATONAL
MARCA BALDER**


02 PLANTA ARQ. LUMINARIAS
ESCALA 1:20

SISTEMA DE TRANSPORTE ELÉCTRICO EN PUERTO VALLARTA SIOP-E-IV-OB-LP-0581-2026



JALISCO
GOBIERNO DEL ESTADO

UBICACIÓN

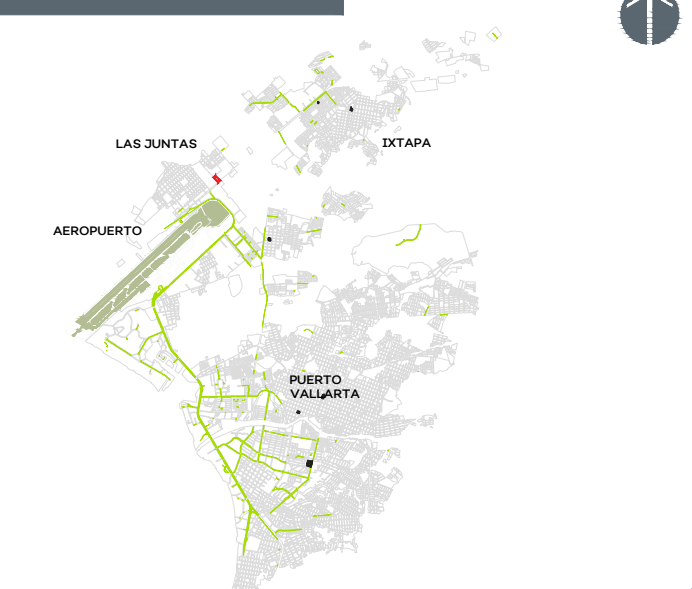

NOTAS:

AUTORIZACIÓN:

Arq. Douglas Rodríguez Perea
Director General de Arquitectura y Urbanismo

Arq. Rodrigo Guerrero Maldonado Montes
Director de Desarrollo

DATOS GENERALES:

Localización: Carr. a las Palmas - Ixtapa, Jalisco
Municipio: Puerto Vallarta, Jalisco

PROYECTO:

Construcción de paraderos sobre el Blvd. Francisco Medina Ascencio y en la Av. México al cruce con la calle Panamá, municipio de Puerto Vallarta, Jalisco.

CONTENIDO:

DETALLE DE LUMINARIAS Y BALIZAMIENTO

ESCALA:

Indica

FECHA:



AGOSTO 2026

CLAVE DE PLANO:


DET 01



**Infraestructura
y Obra Pública**

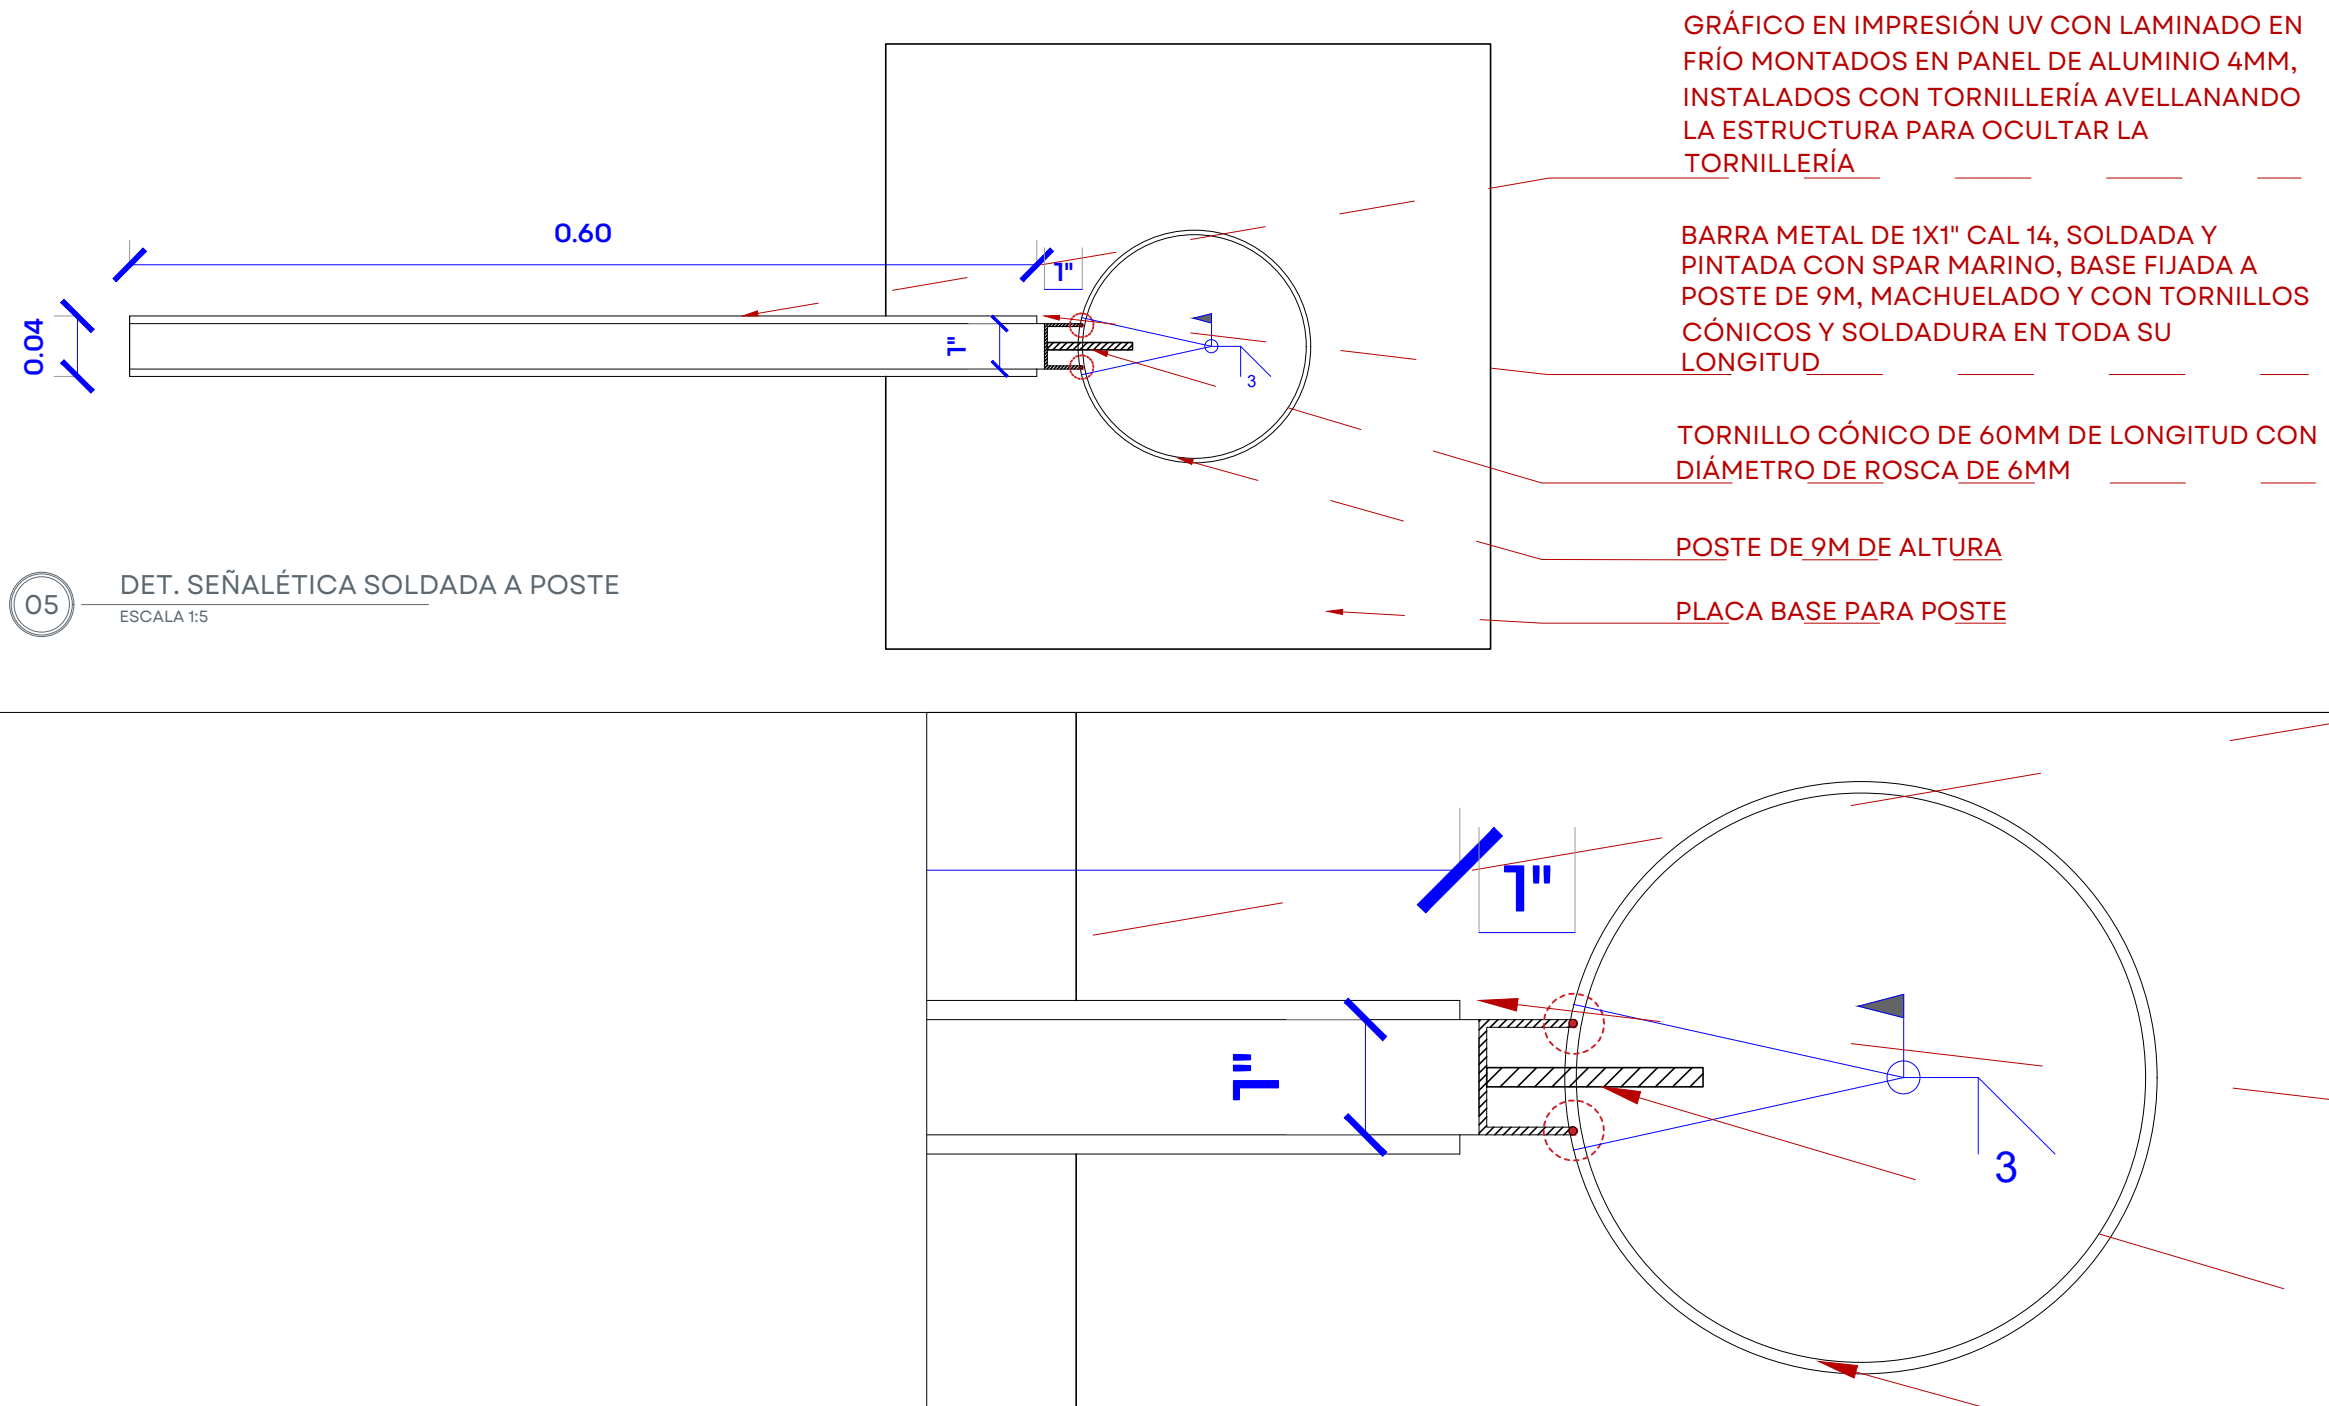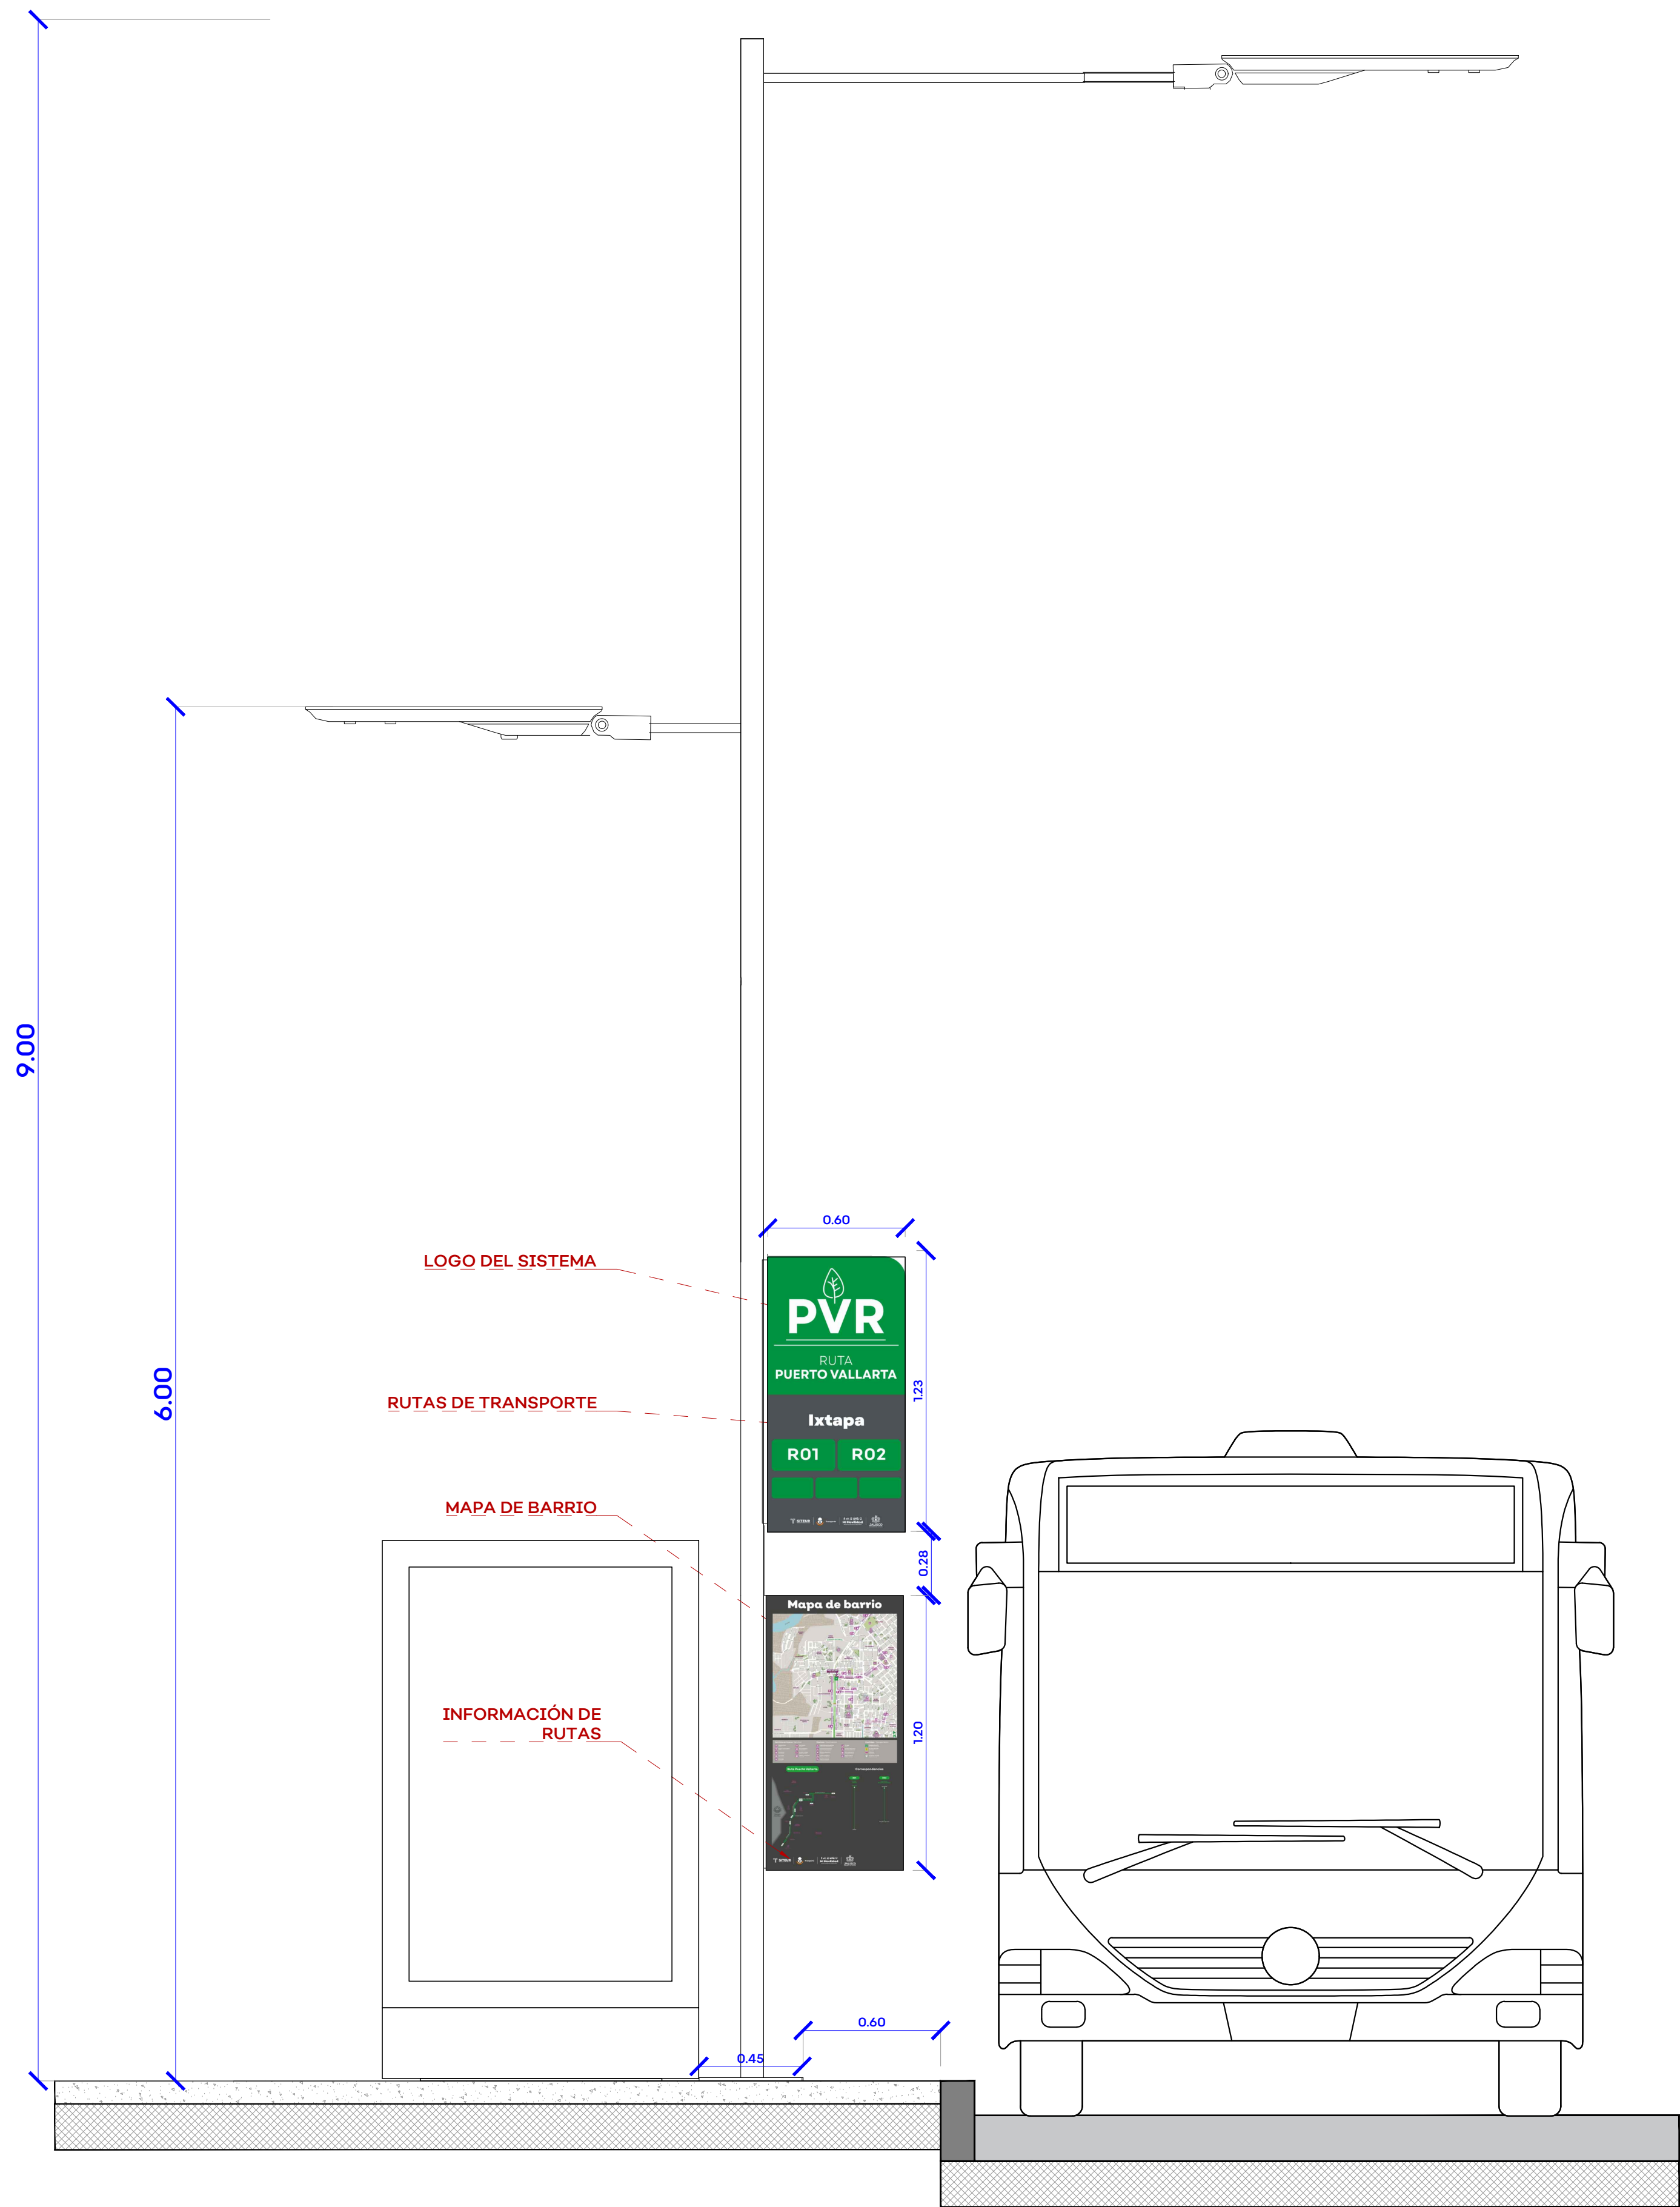

SISTEMA DE TRANSPORTE ELÉCTRICO EN PUERTO VALLARTA SIOP-E-IV-OB-LP-0581-2026

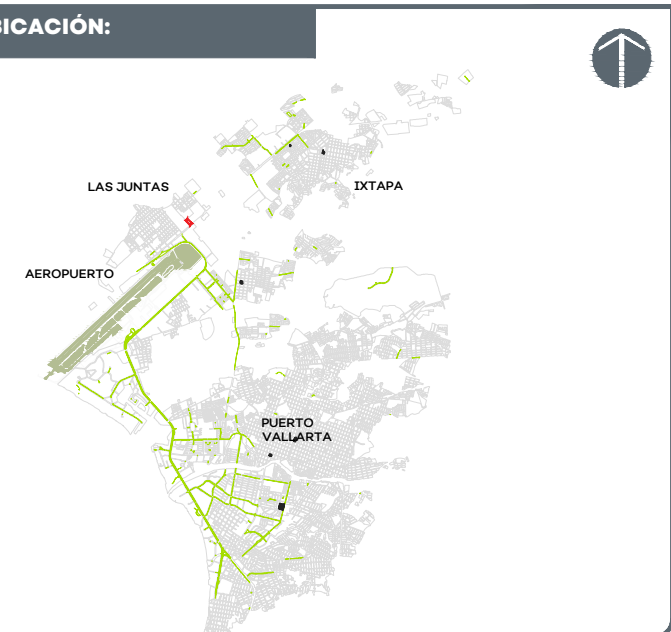

NOTAS:

AUTORIZACIÓN:

Arq. Douglas Rodríguez Perea
Director General de Arquitectura y Urbanismo

Arq. Rodrigo Guerrero Maldonado Montes
Director de Desarrollo

DATOS GENERALES:

Localización: Carr. a las Palmas - Ixtapa, Jalisco
Municipio: Puerto Vallarta, Jalisco

PROYECTO:

Construcción de paraderos sobre el Blvd. Francisco Medina Ascencio y en la Av. México al cruce con la calle Panamá, municipio de Puerto Vallarta, Jalisco.

CONTENIDO:

DETALLE SEÑALAMIENTO VERTICAL Y HORIZONTAL

ESCALA: Indicada

FECHA: AGOSTO 2026

CLAVE DE PLANO: DET_02

