



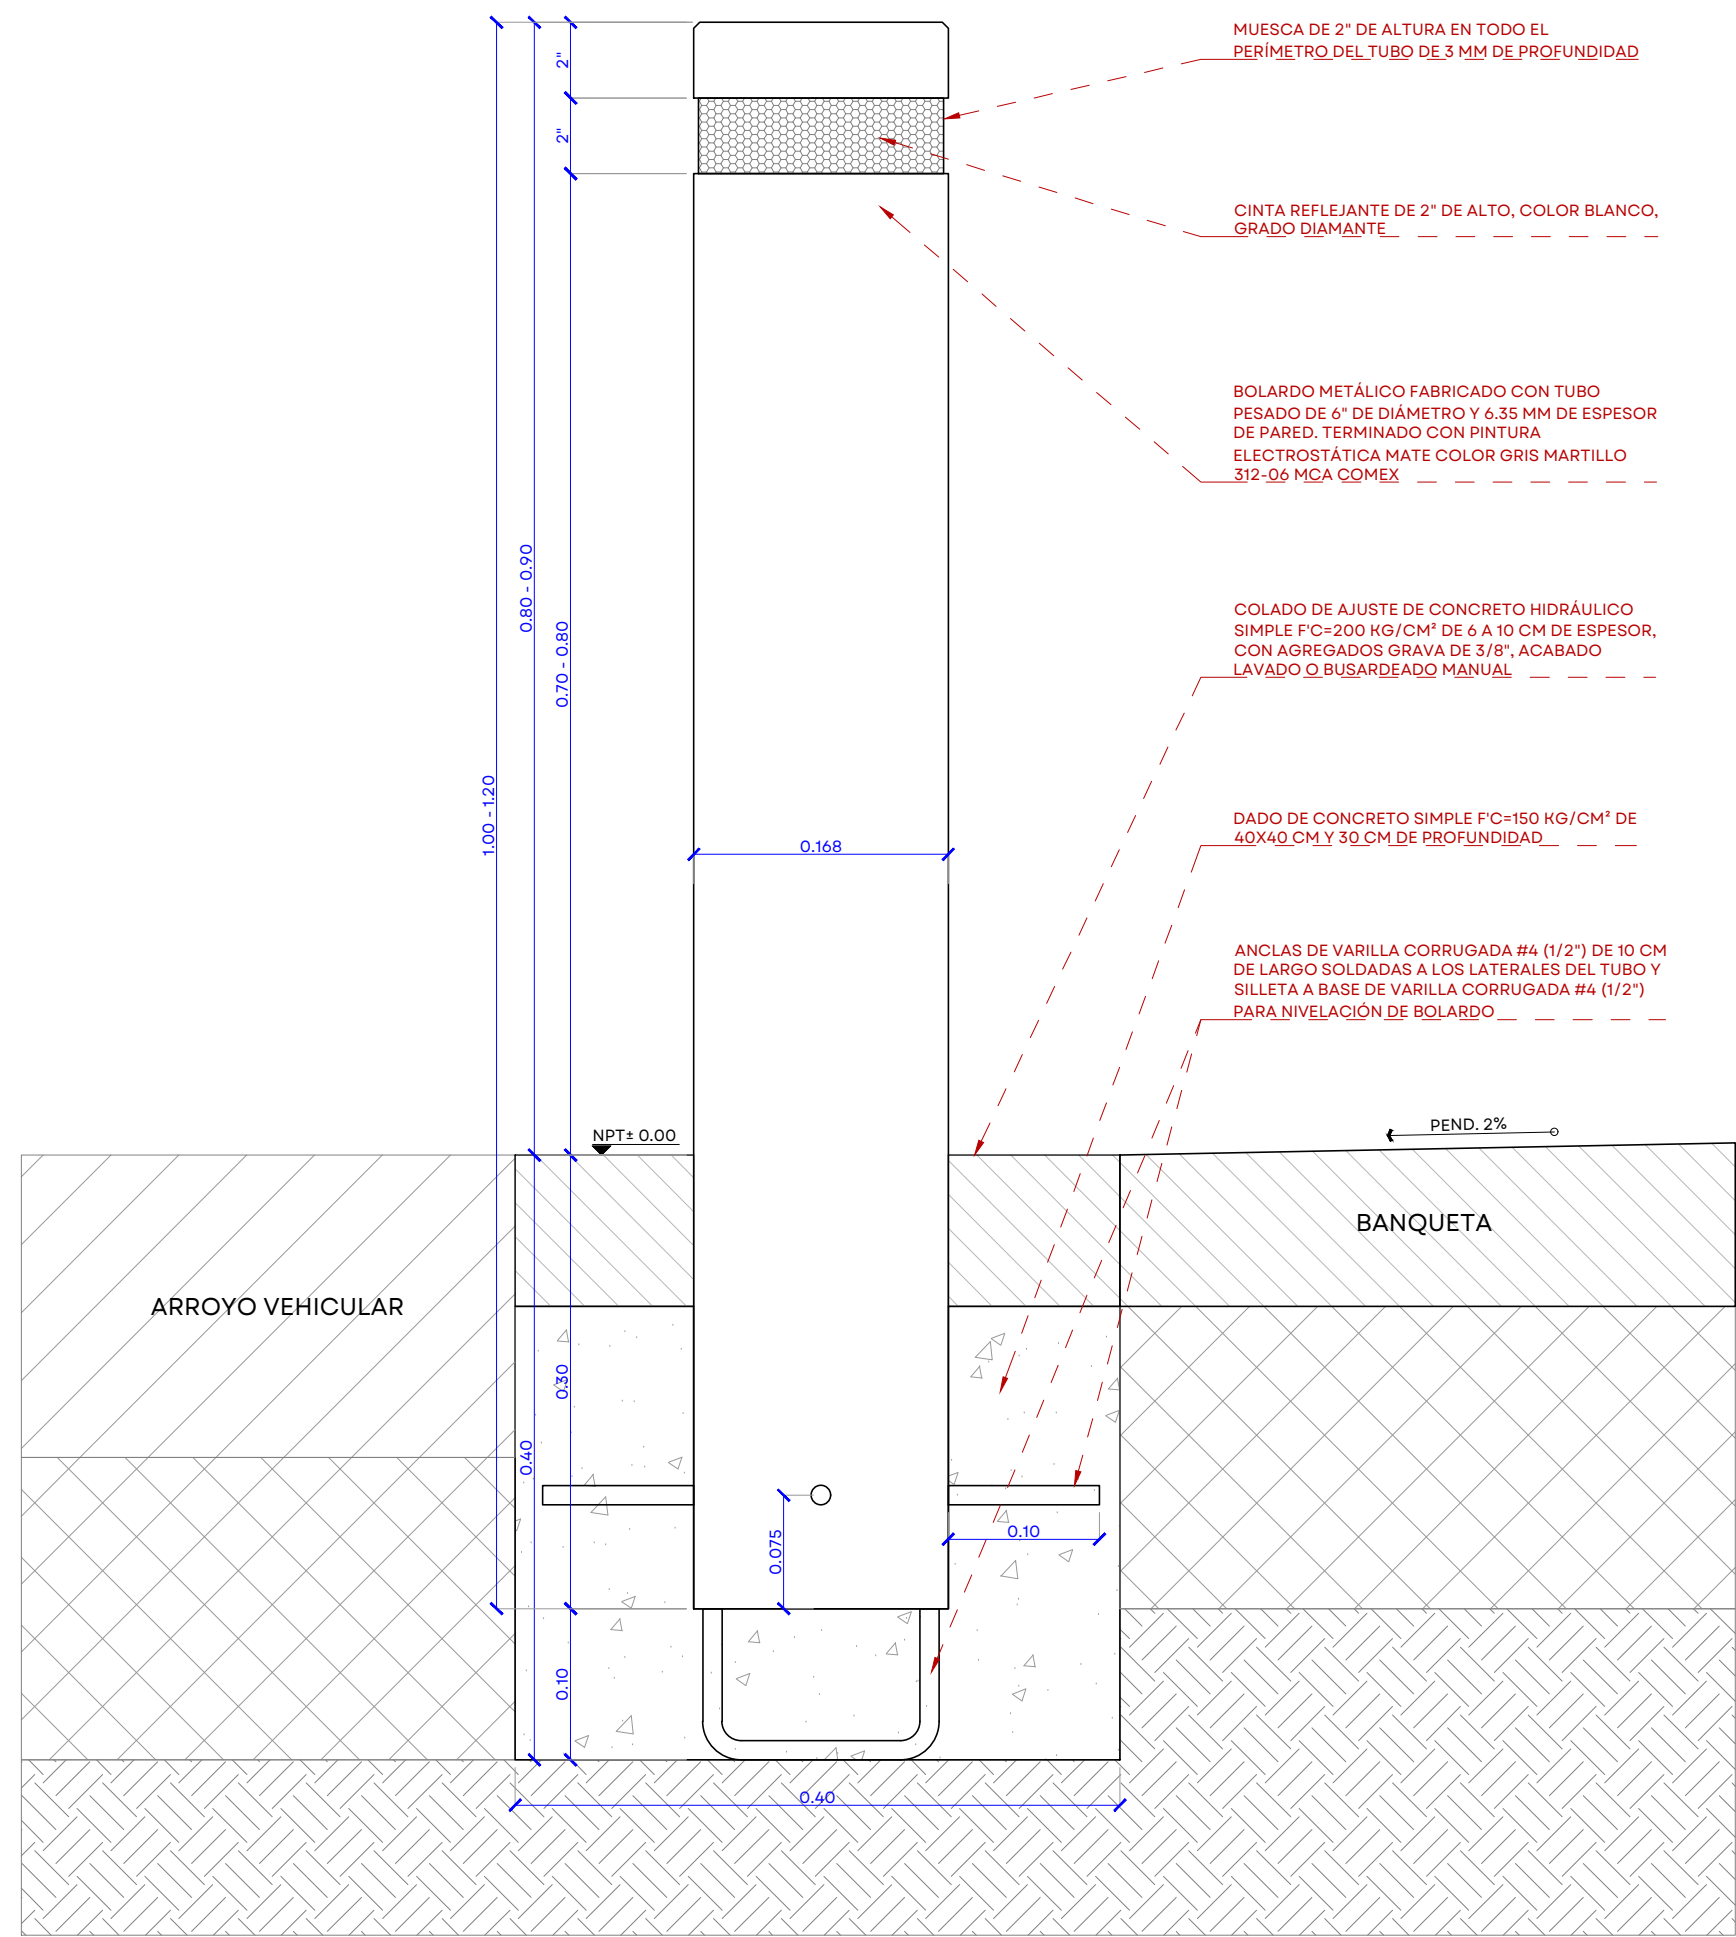


BOLARDO TIPO
ALZADO
ESC 1:5

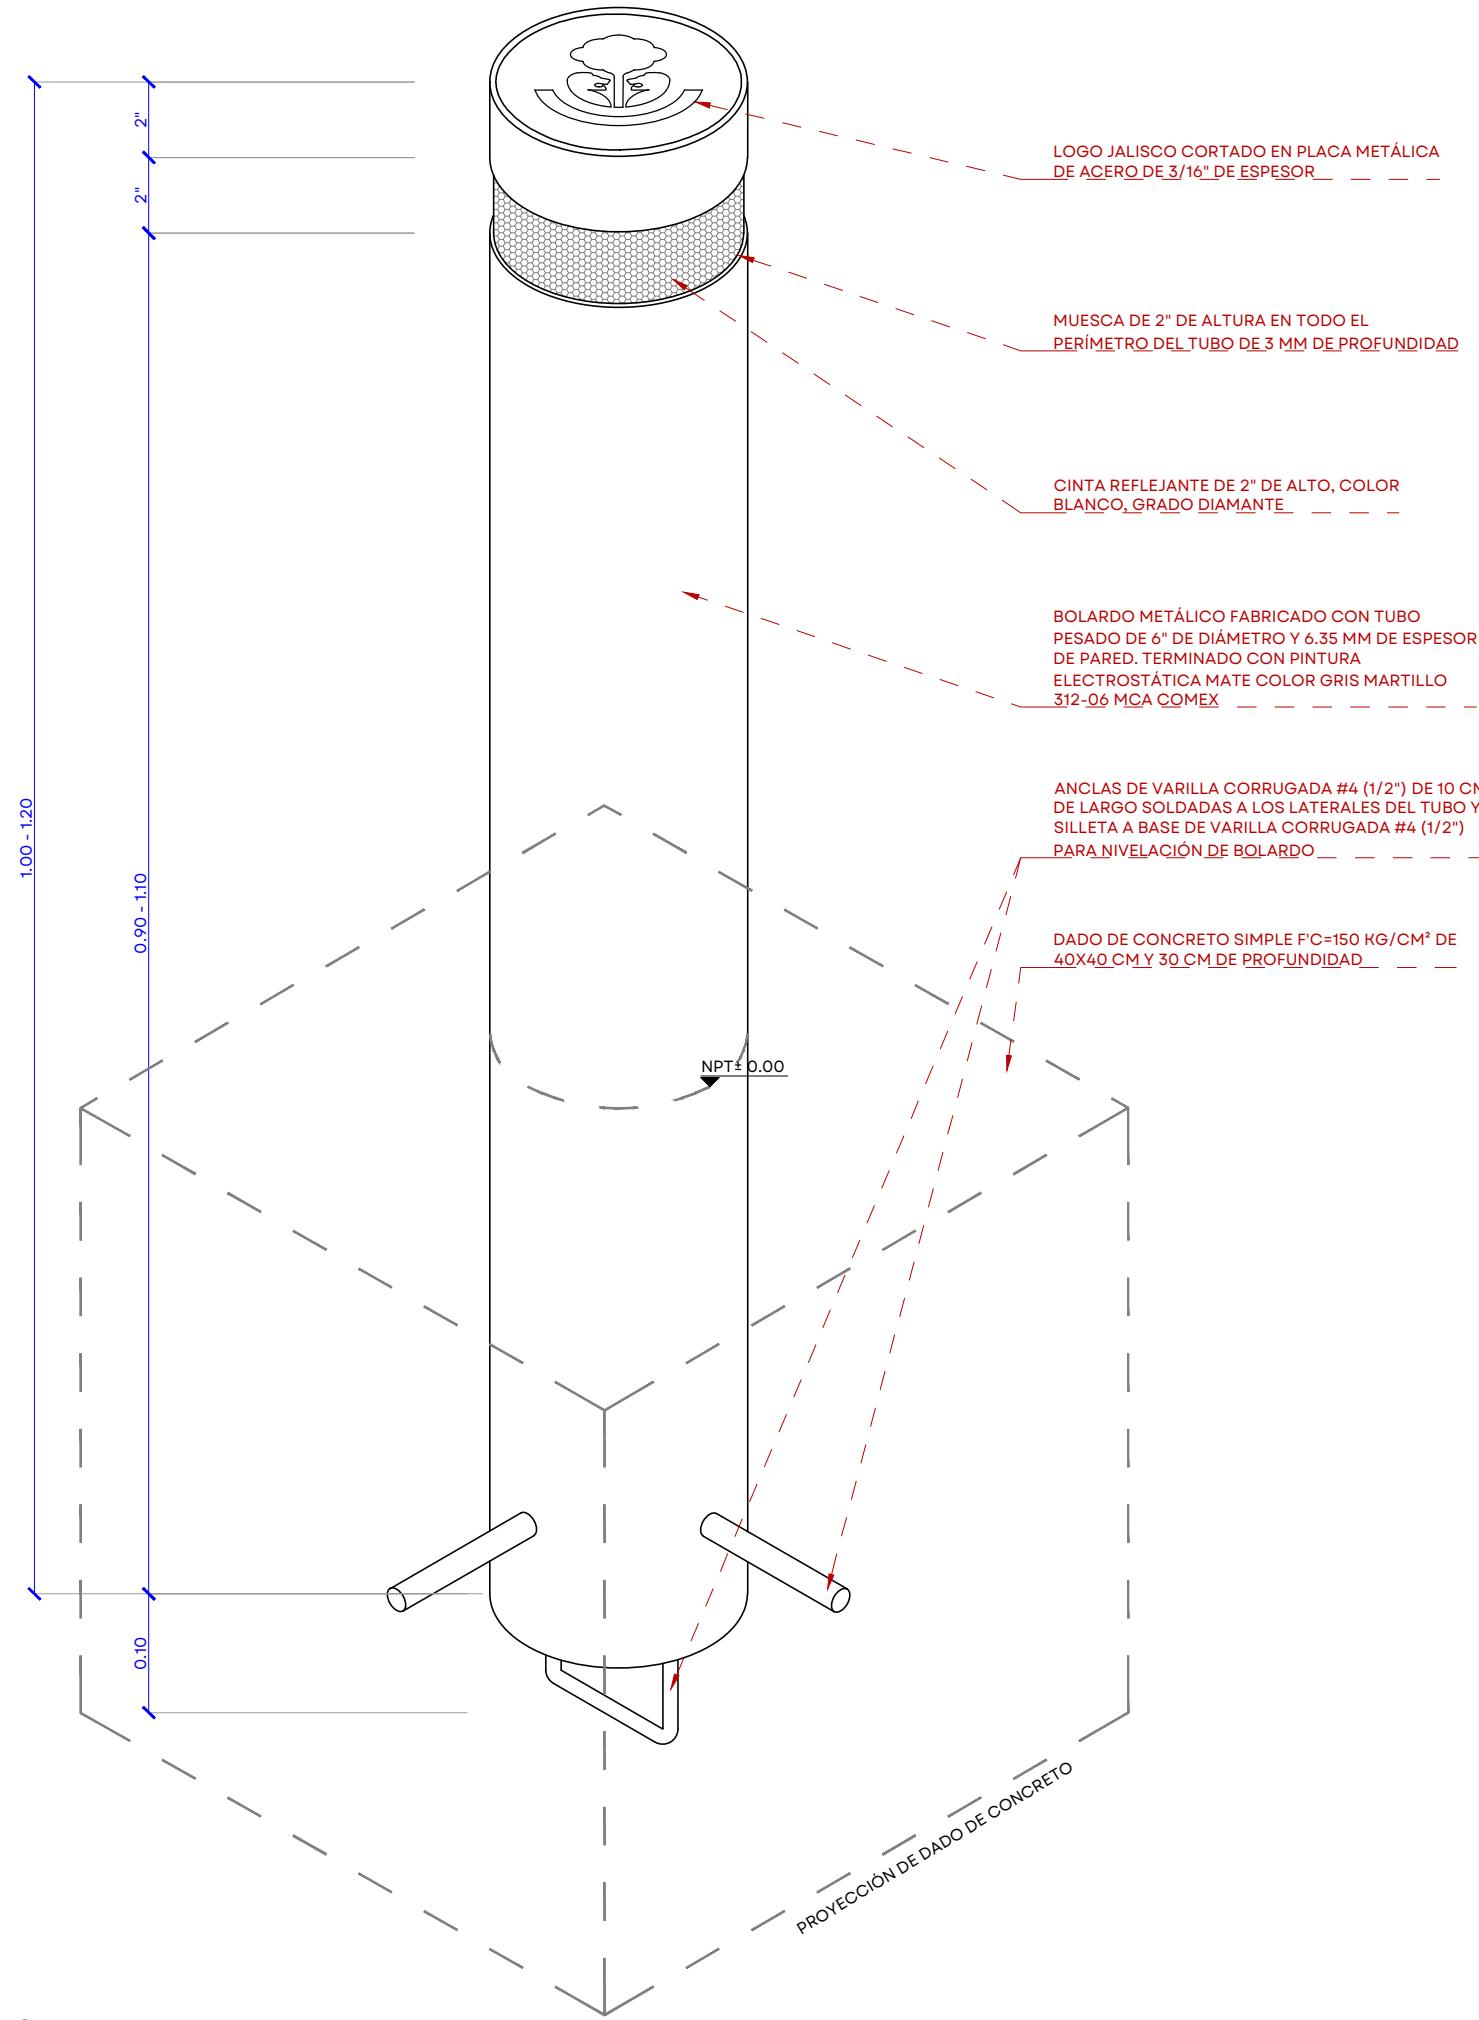


BOLARDO TIPO
ISOMETRICO
ESC 5/6



DET01_TAPA Y BANDA REFLEJANTE DE BOLARDO
DETALLE
ESC 1:2

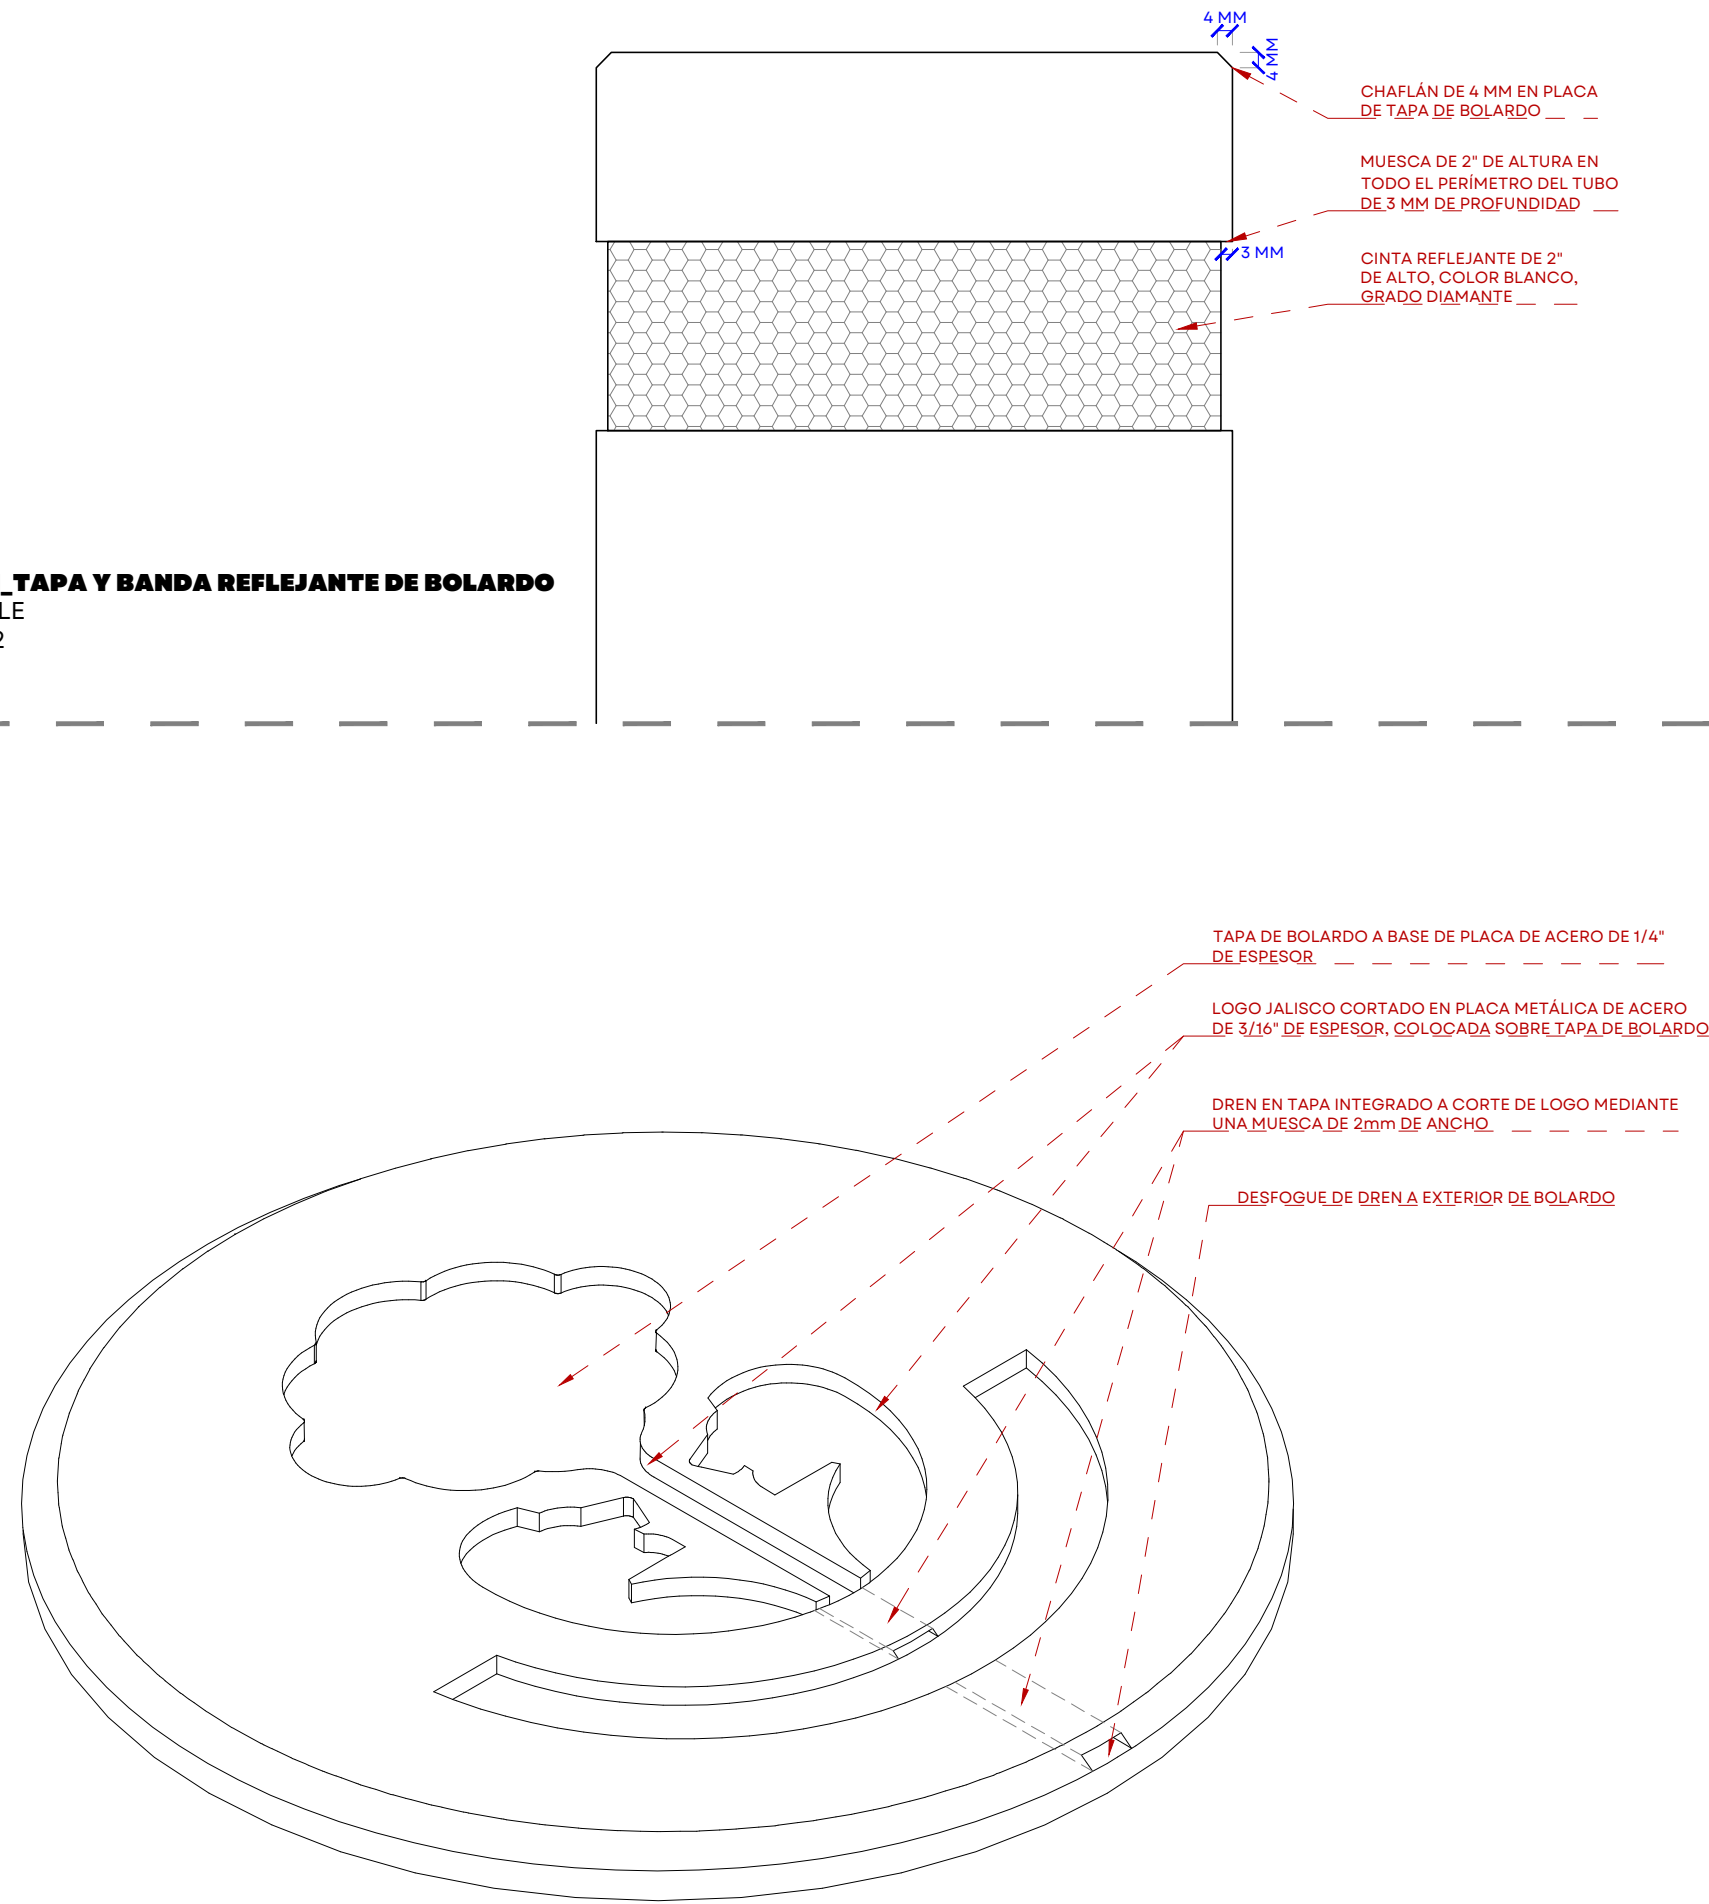

DREN EN TAPA DE BOLARDO
ISOMETRICO
S/E

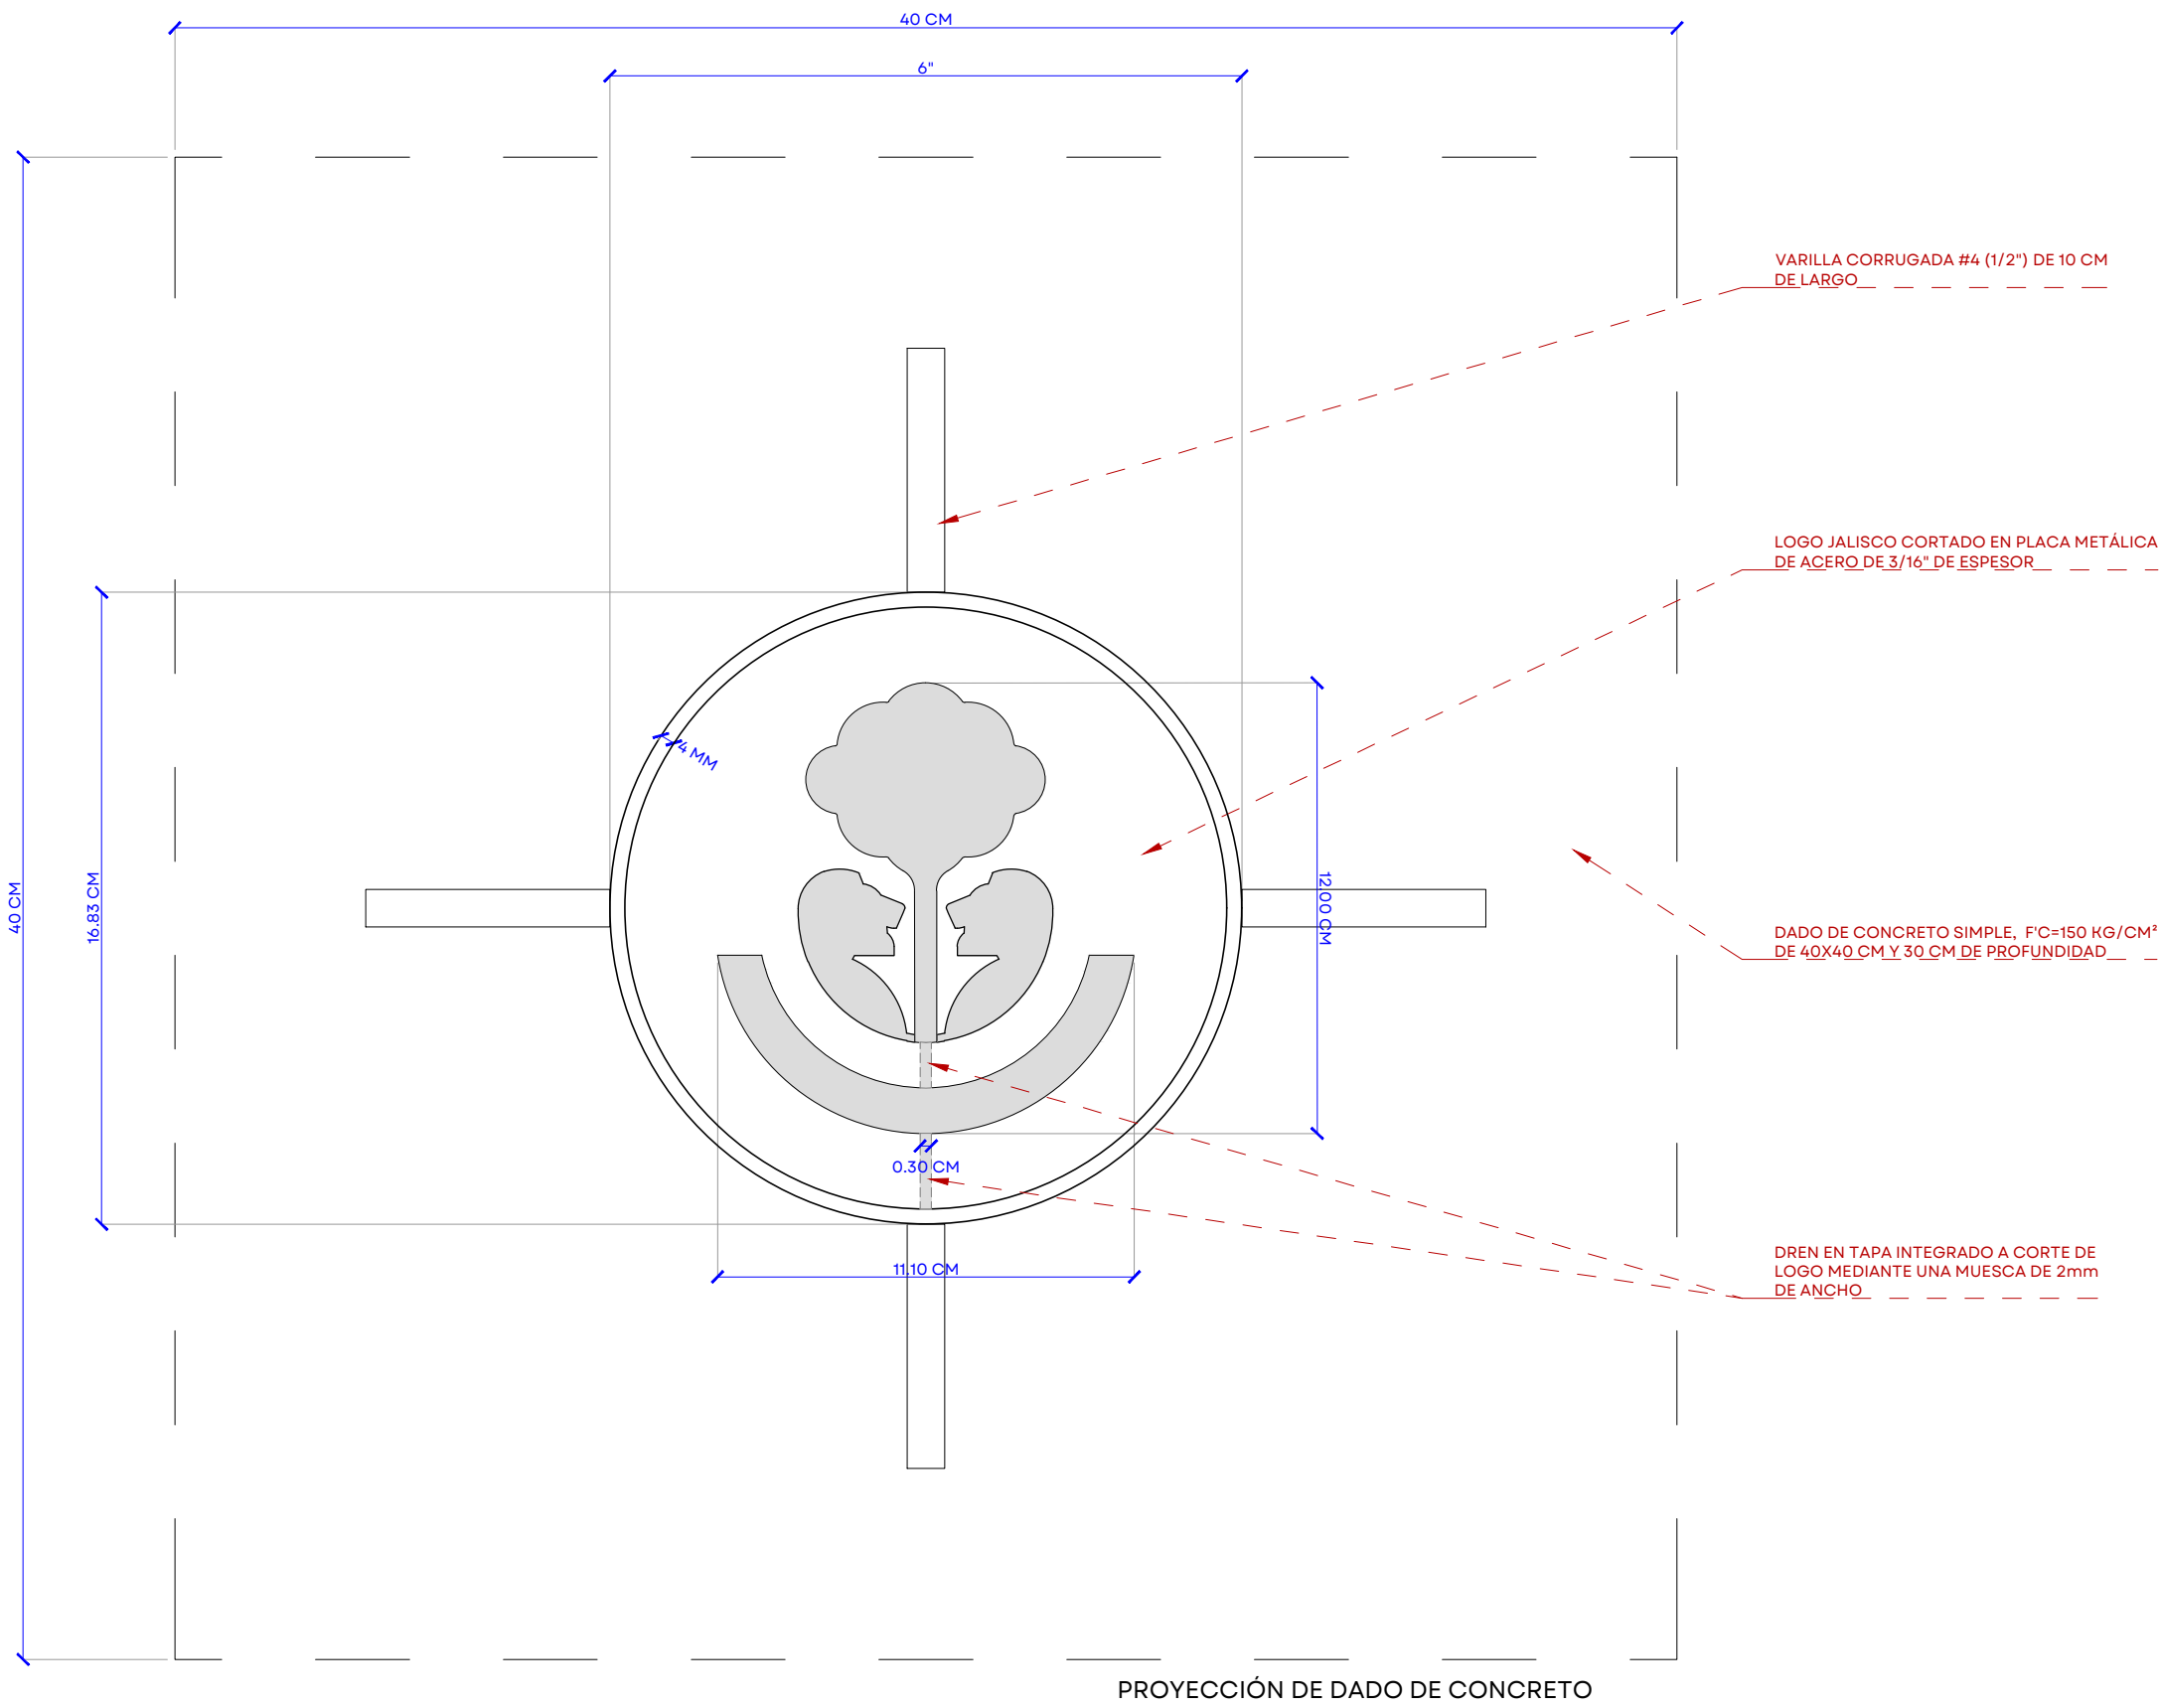

TAPA DE BOLARDO CON ESCUDO CORTADO
PLANTA
ESC 1:2

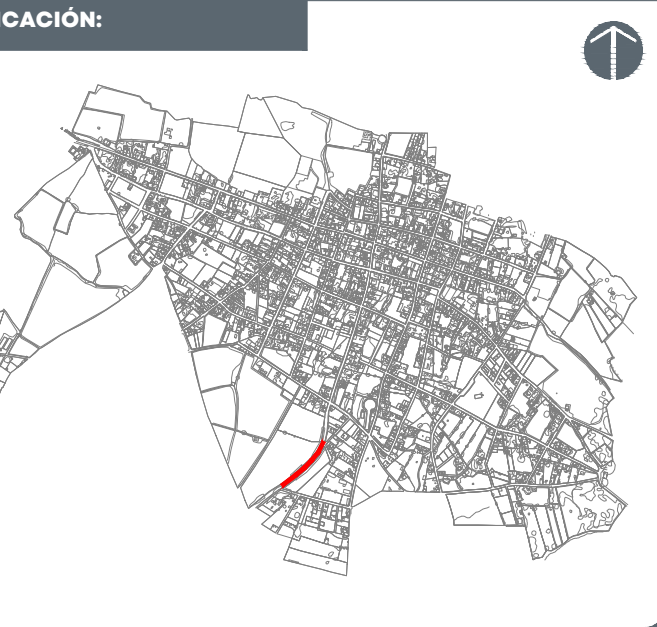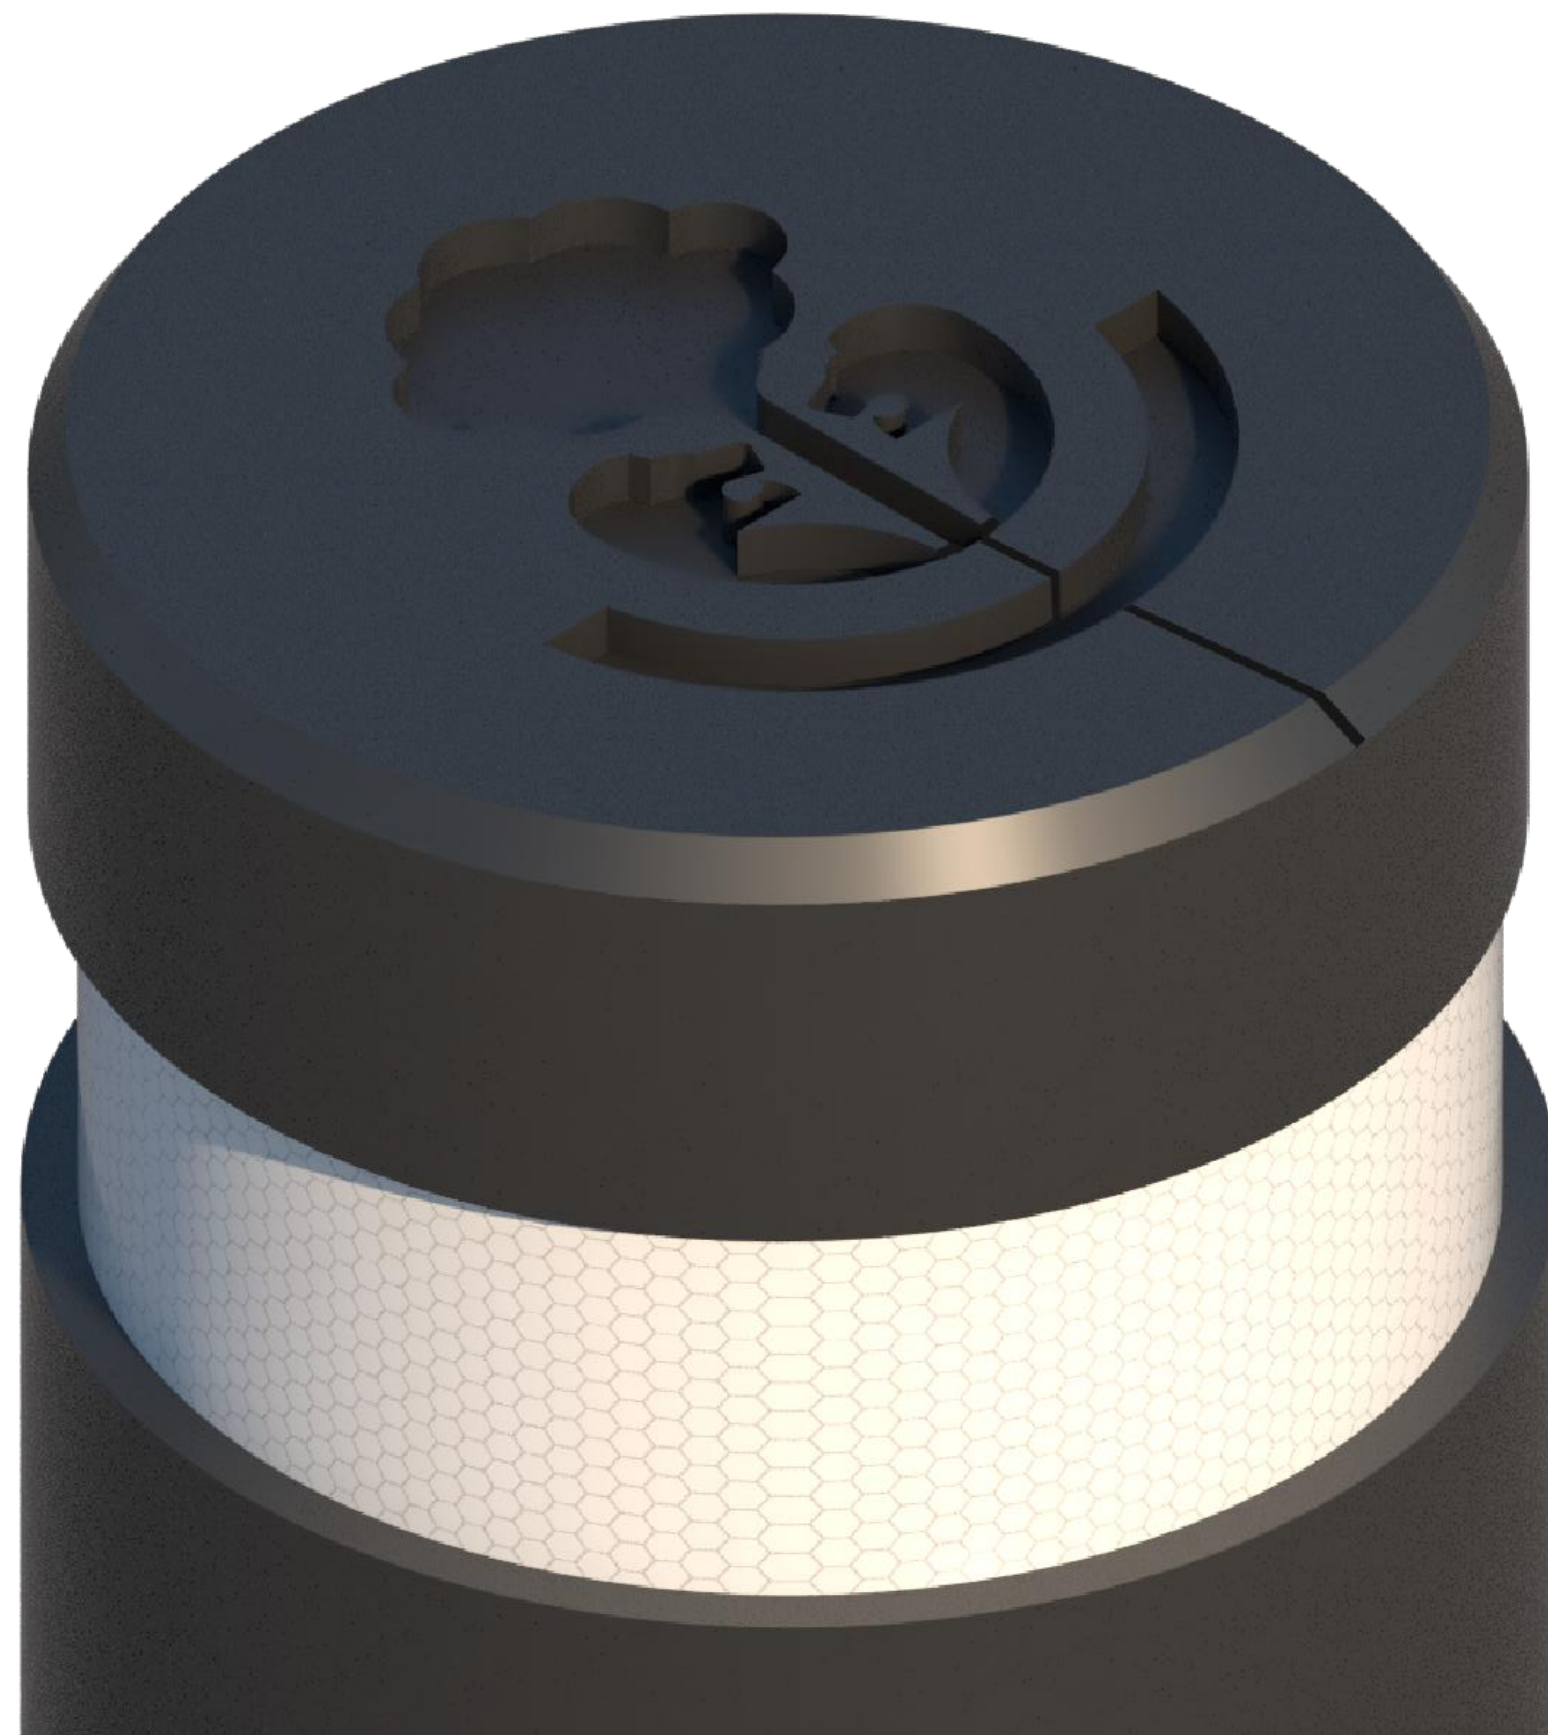

- NOTAS:**
- Limites de intervención
 - Indice de estado actual
 - Indice Final de piso terminado
 - Indice Pendiente
 - Indice cambio de nivel
 - Indice cambio de acabado
 - Cotas estado actual
 - Cotas proyectos
 - Uso de detalles
 - Vegetación en banquetas

AUTORIZACIÓN:

Arq. Douglas Rodríguez Perea
Director General de Arquitectura y Urbanismo

Arq. Ángel Ignacio Barajas Rosas
Director de Proyectos de Calles

DATOS GENERALES:

Localización: Calle Constitución
Municipio: Chiquilistlán

PROYECTO:

Pavimentación con empedrado zapeado, red de agua potable y drenaje sanitario, banquetas y alumbrado en la calle Constitución del km 0+000 al 0+180, en el municipio de Chiquilistlán, Jalisco.

CONTENIDO:

DETALLES




ESCALA: INDICADA


FECHA: AGOSTO 2026

CLAVE DE PLANO: DET_01




PAVIMENTACIÓN DE CALLE CONSTITUCIÓN EN EL MUNICIPIO DE CHIQUILISTÁN SIOP-E-PAVFOCOCI-OB-LP-0657-2026

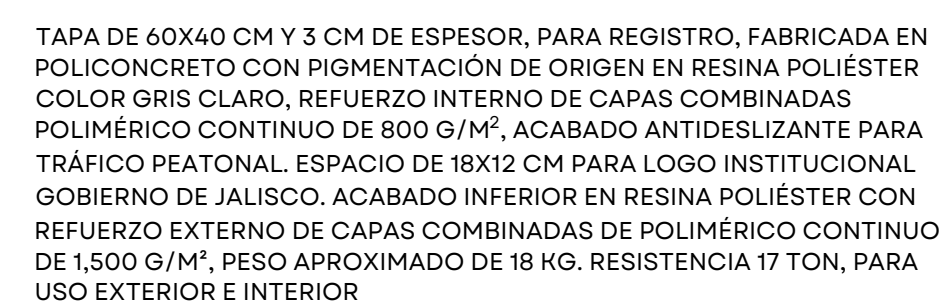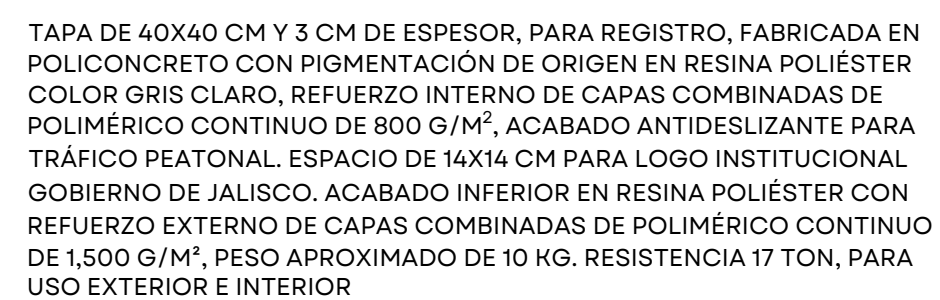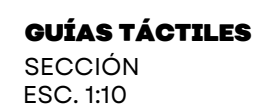


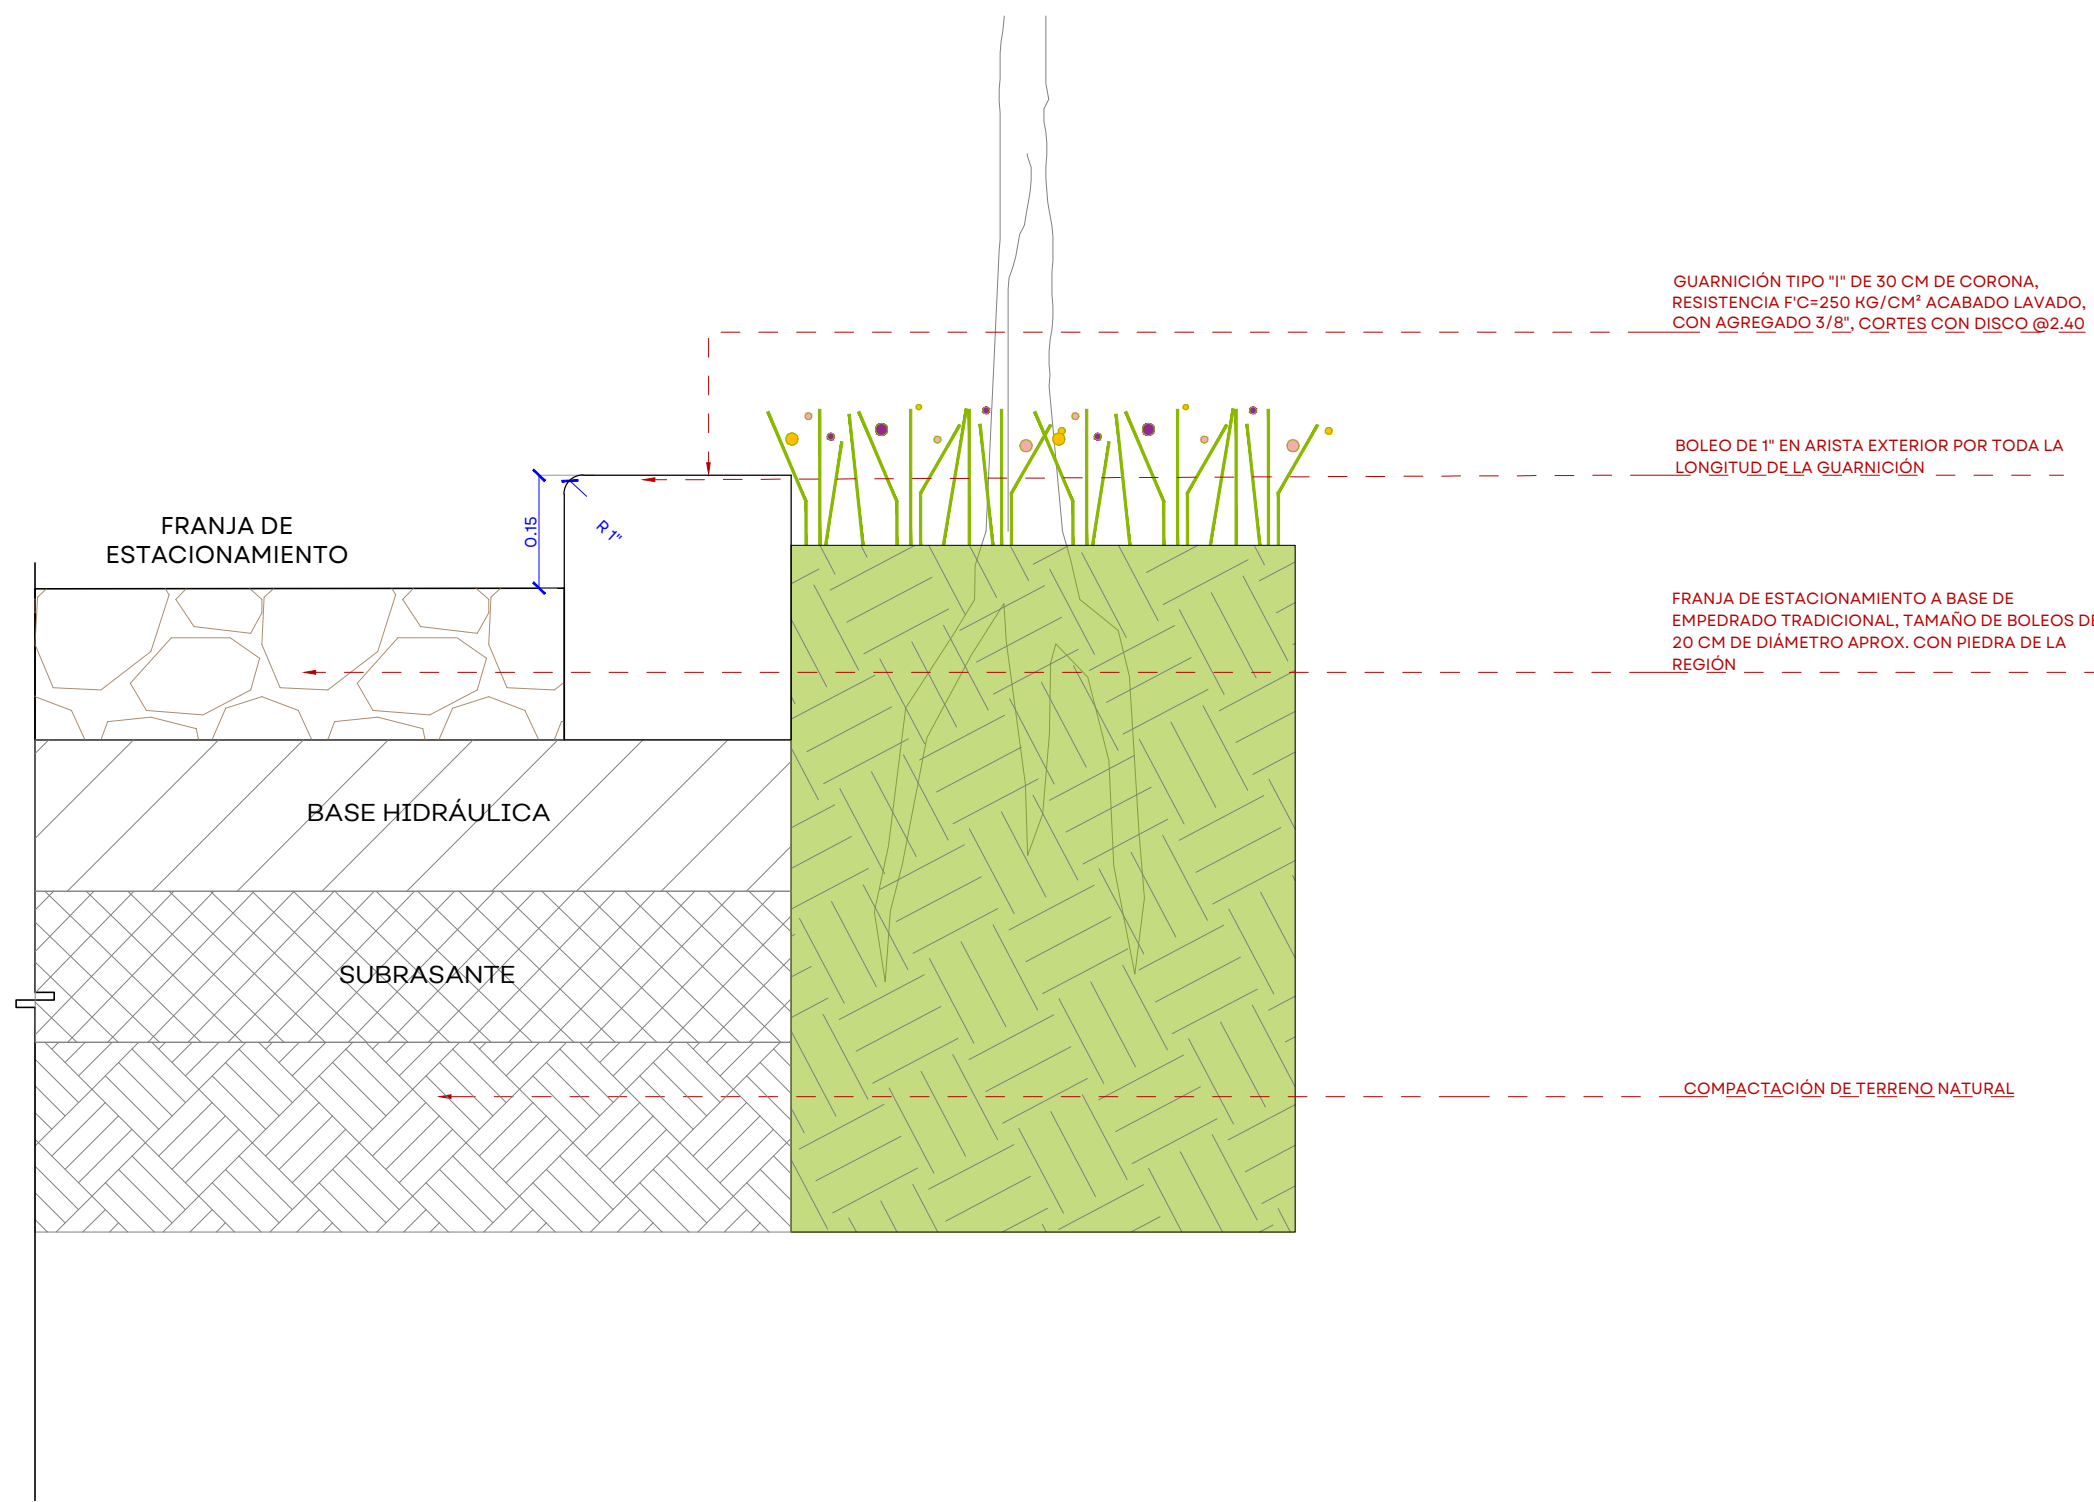


MACHUELO EN BANQUETA
SECCIÓN
ESC. 1:10

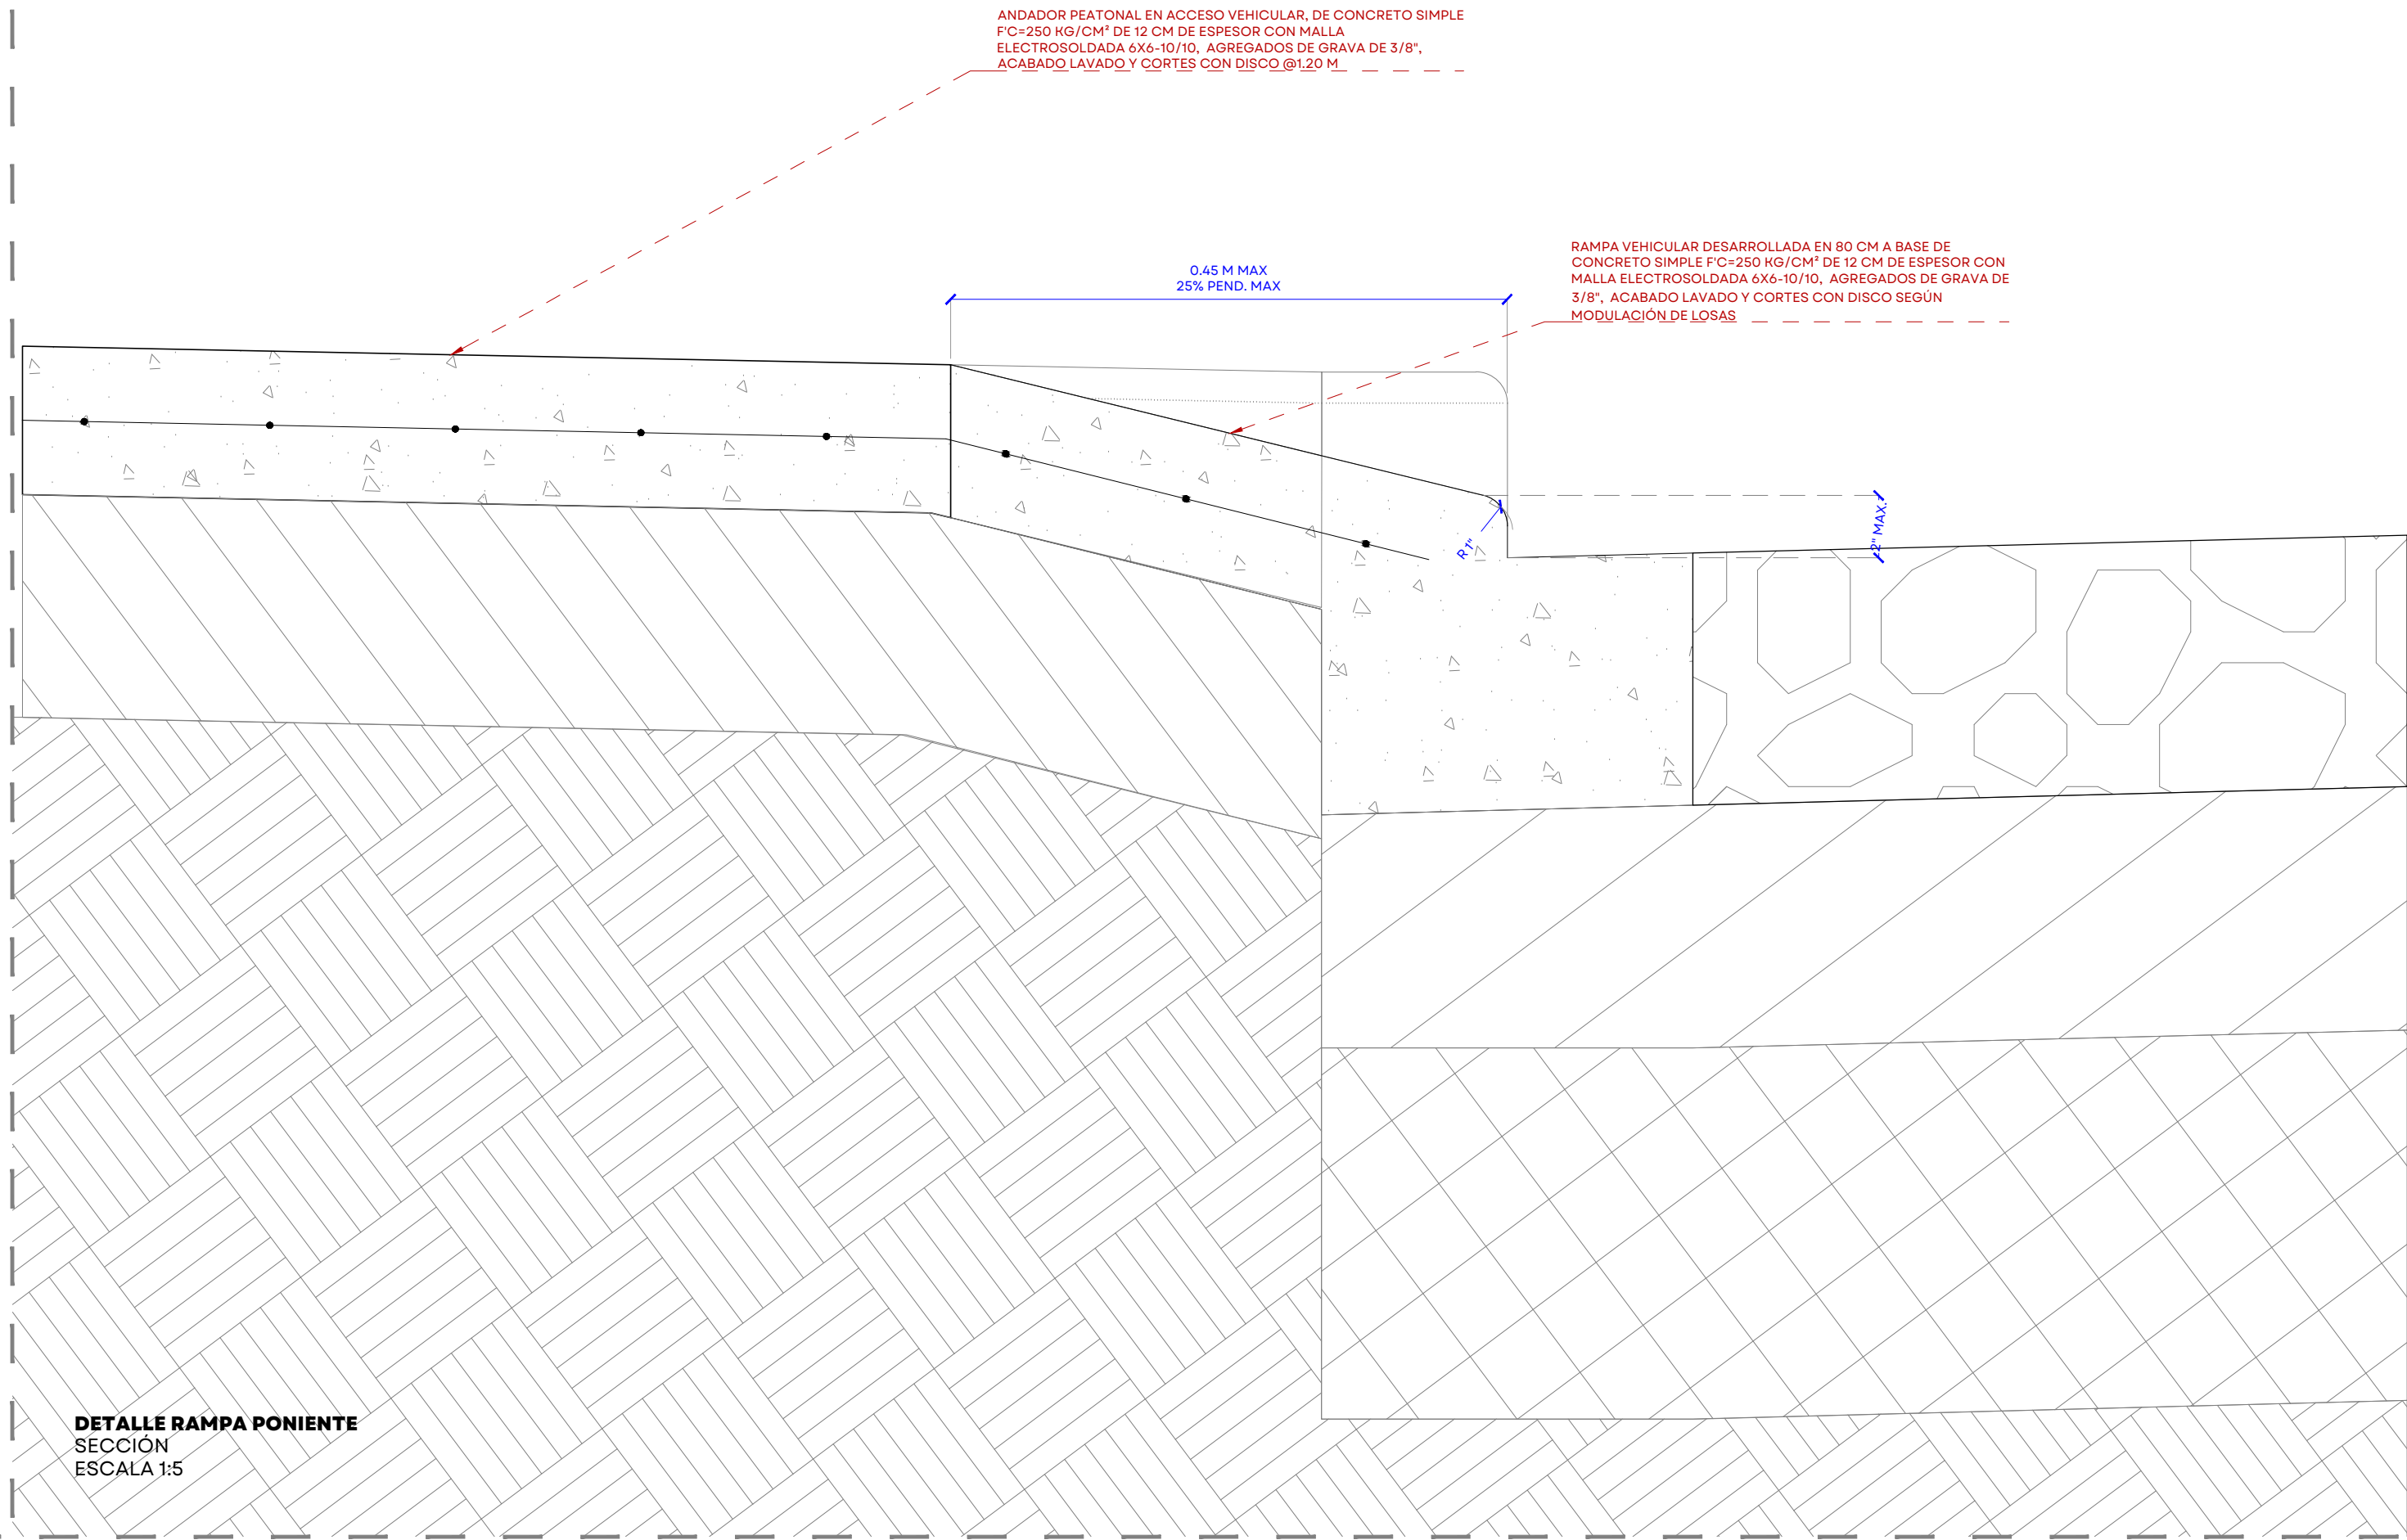

DETALLE RAMPA PONIENTE
SECCIÓN
ESCALA 1:5

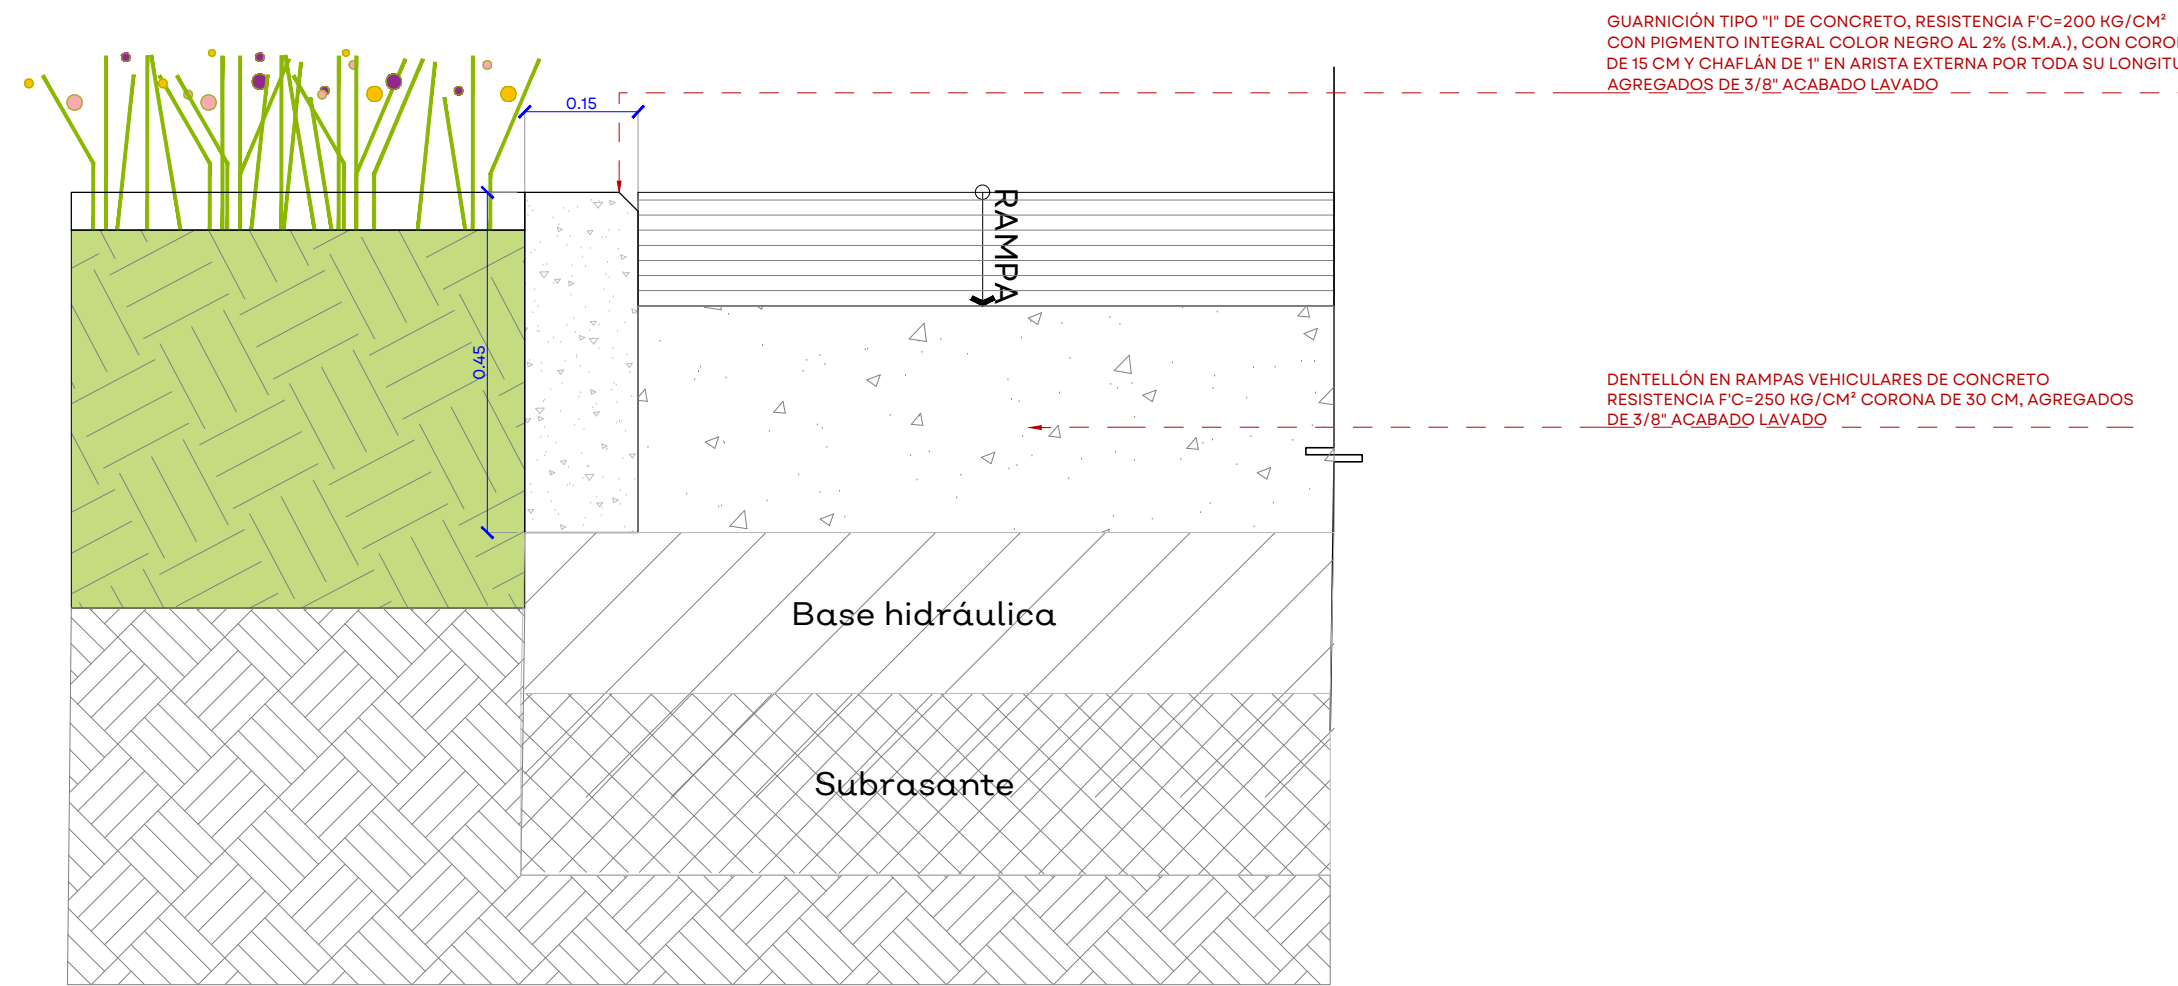

QUARACIÓN TIPO "T" DE 15 CM
SECCIÓN
ESC. 1:10

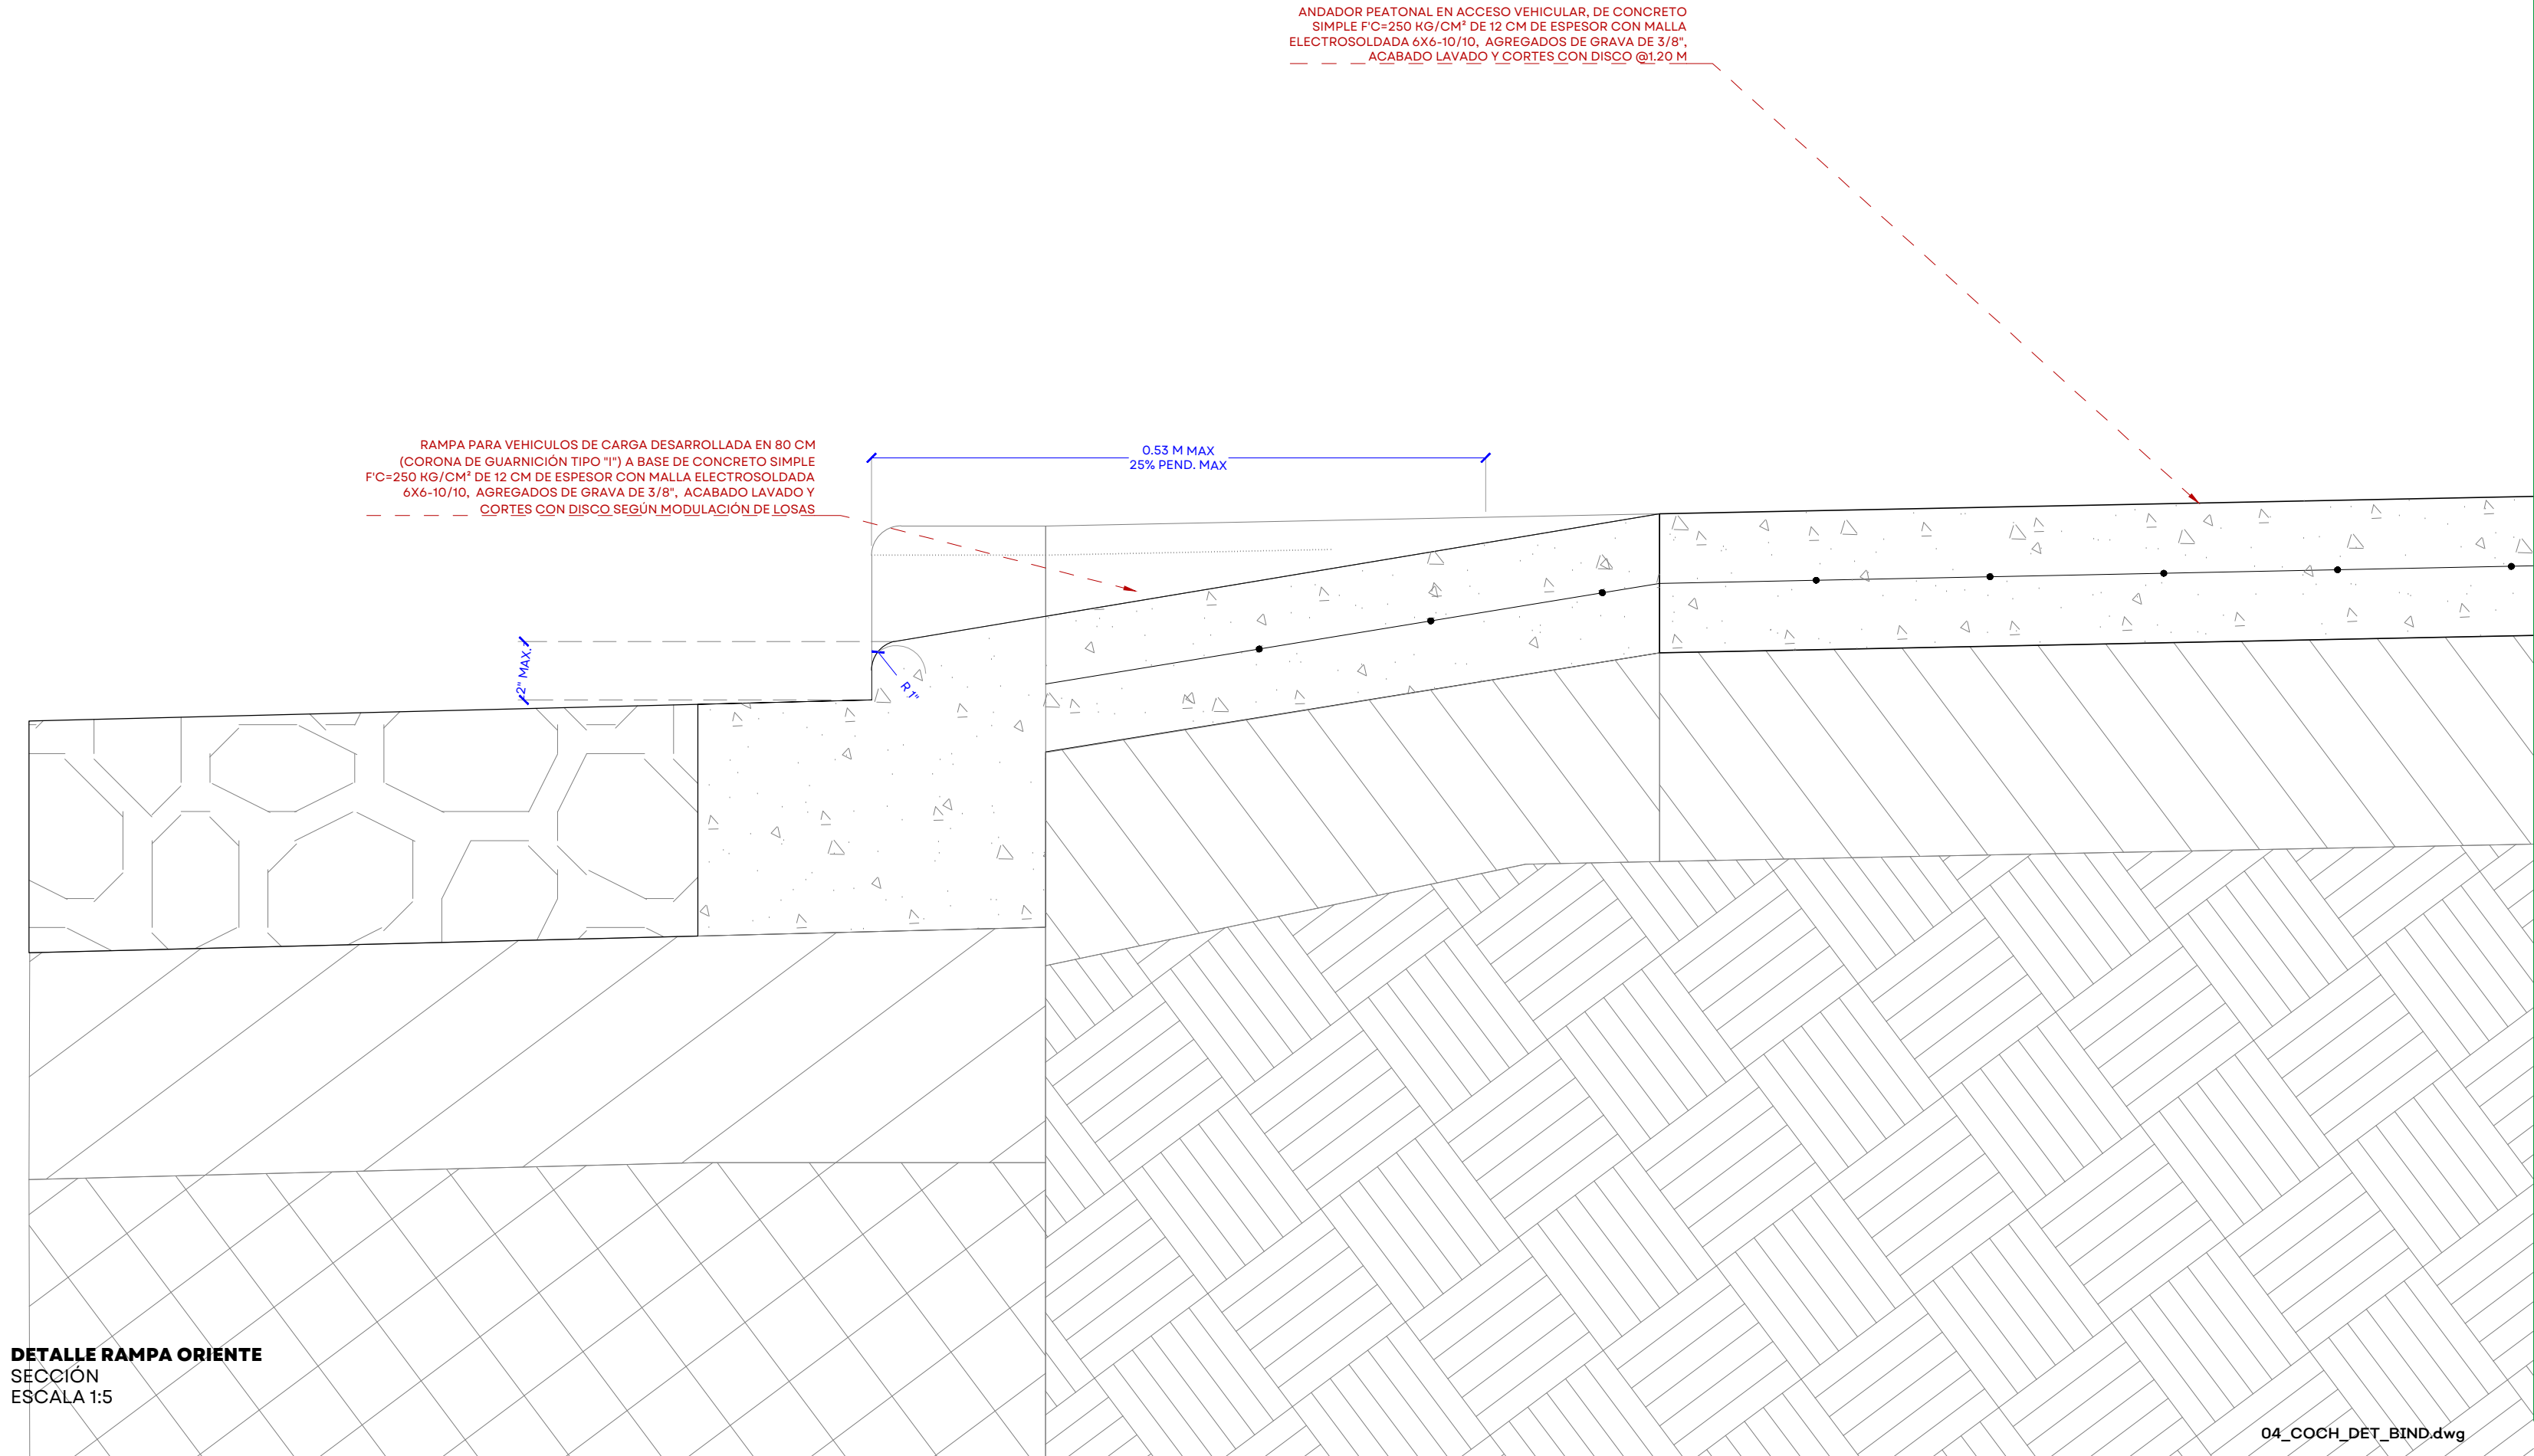

DETALLE RAMPA ORIENTE
SECCIÓN
ESCALA 1:5



- NOTAS:
- Límite de intervención
 - Límite de estado actual
 - Índice Nivel de piso terminado
 - Índice Pendiente
 - Índice cambio de nivel
 - Índice cambio de nivel
 - Cotas estado actual
 - Cotas proyectos
 - Llamado a detalle
 - Vegetación en banquetas

AUTORIZACIÓN:

Arq. Douglas Rodríguez Perea
Director General de Arquitectura y Urbanismo

Arq. Ángel Ignacio Barajas Rosas
Director de Proyectos de Calles

DATOS GENERALES:

Localización: Calle Constitución
Municipio: Chiquilistlán

PROYECTO:

Pavimentación con empedrado zamepado, red de agua potable y drenaje sanitario, banquetas y alumbrado en la calle Constitución del km 0+000 al 0+180, en el municipio de Chiquilistlán, Jalisco.

CONTENIDO:

DETALLES




ESCALA: INDICADA

FECHA: AGOSTO 2026

CLAVE DE PLANO: DET_03



PAVIMENTACIÓN DE CALLE CONSTITUCIÓN EN EL MUNICIPIO DE CHIQUILISTÁN SIOP-E-PAVFOCOCI-OB-LP-0657-2026

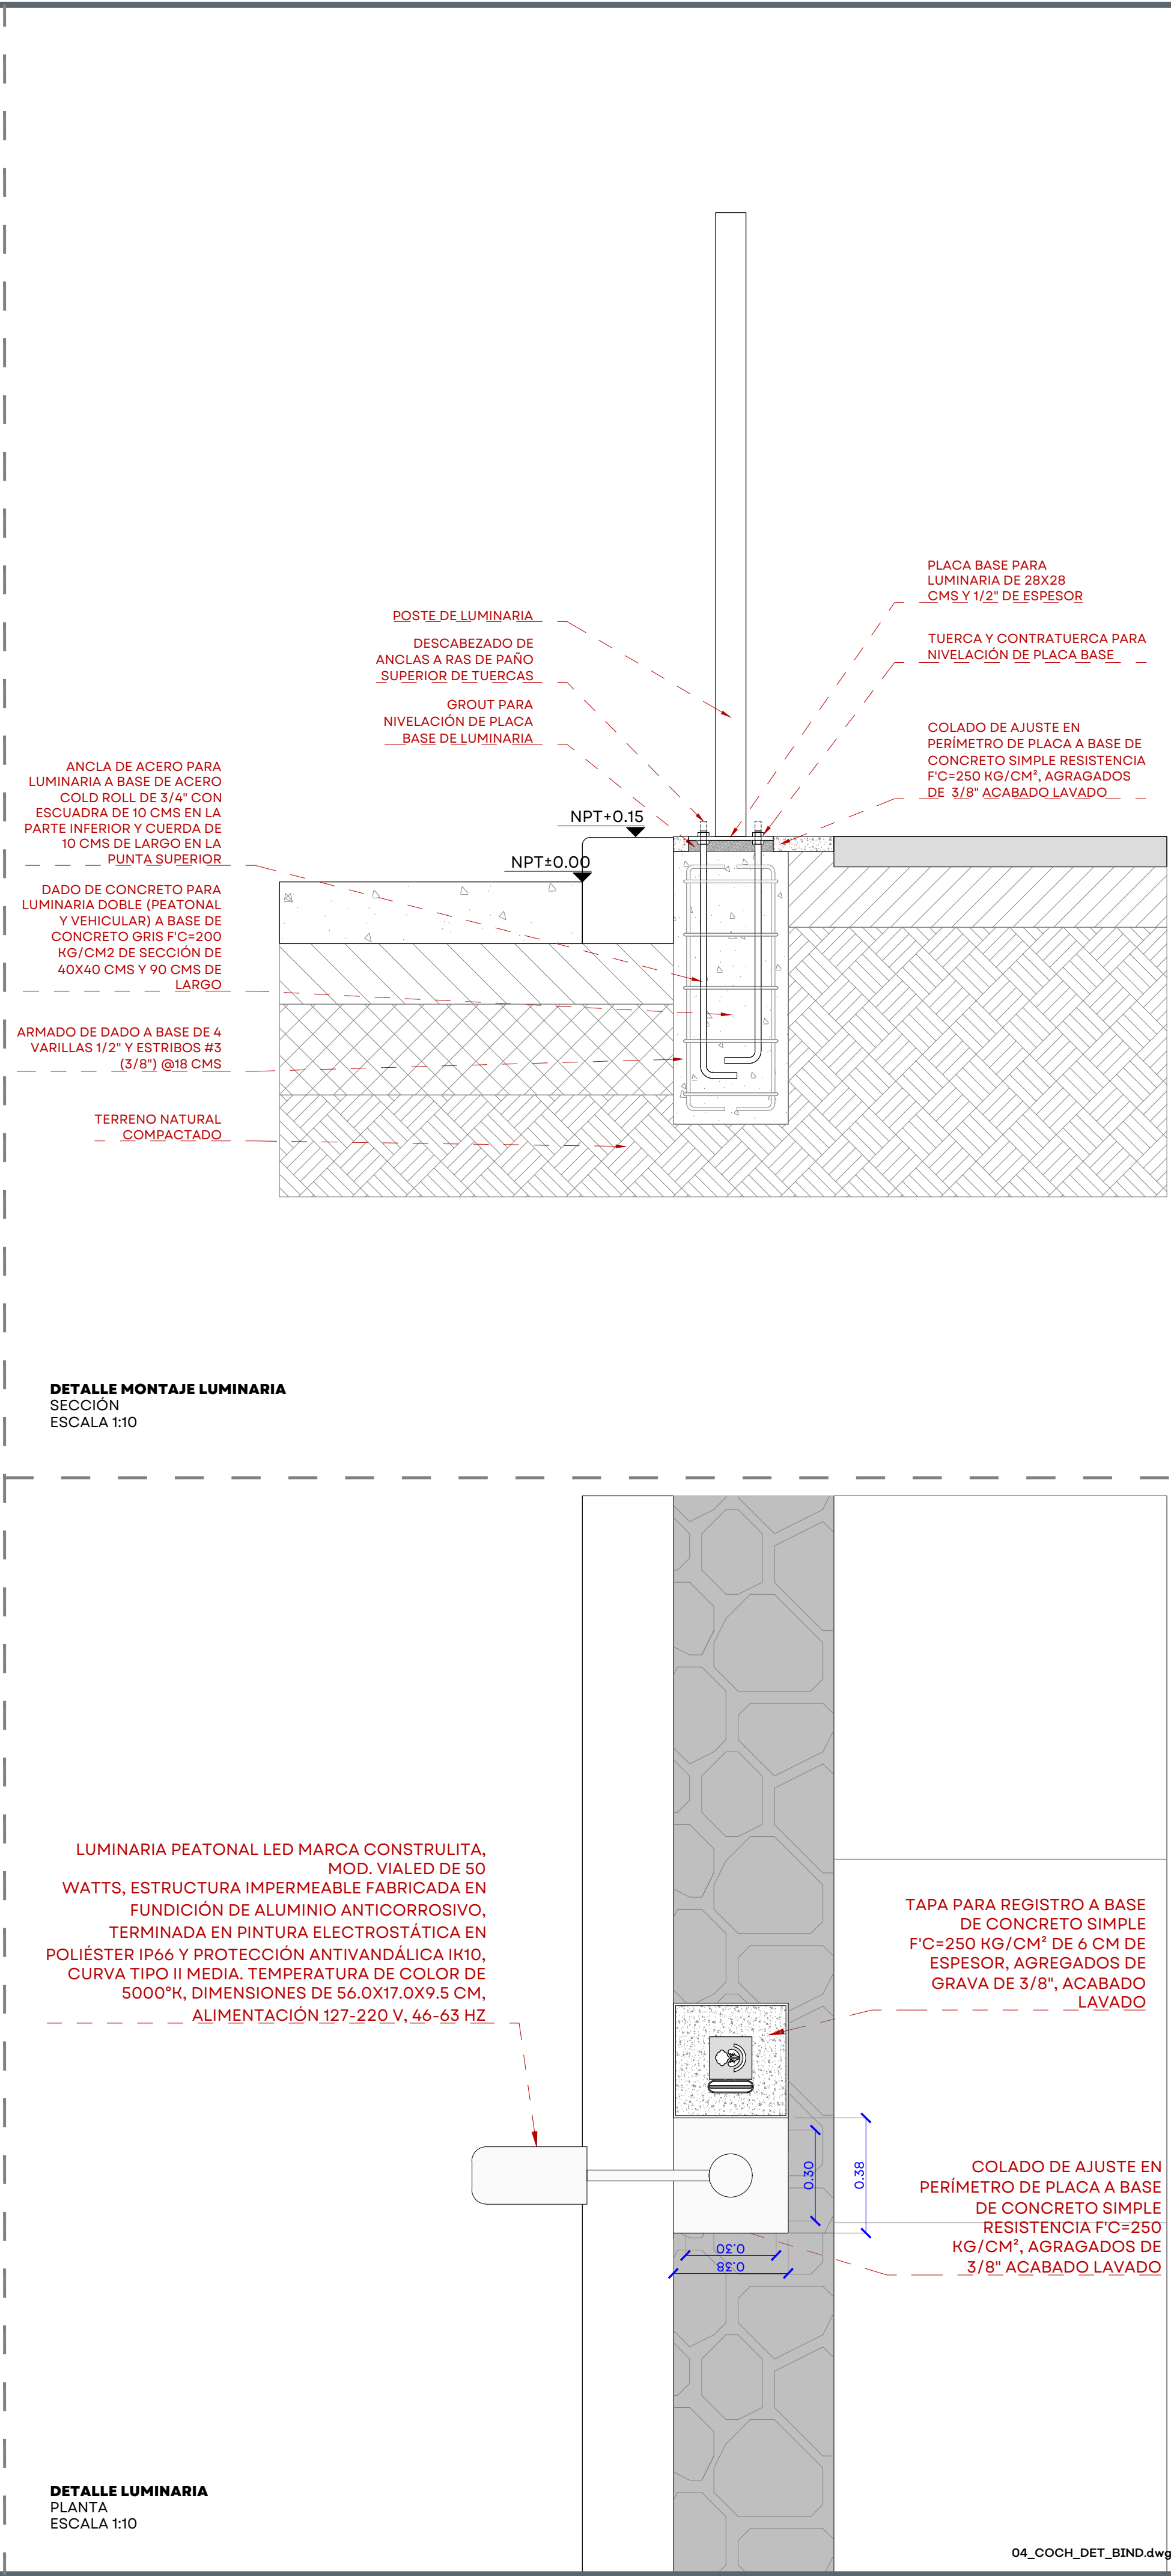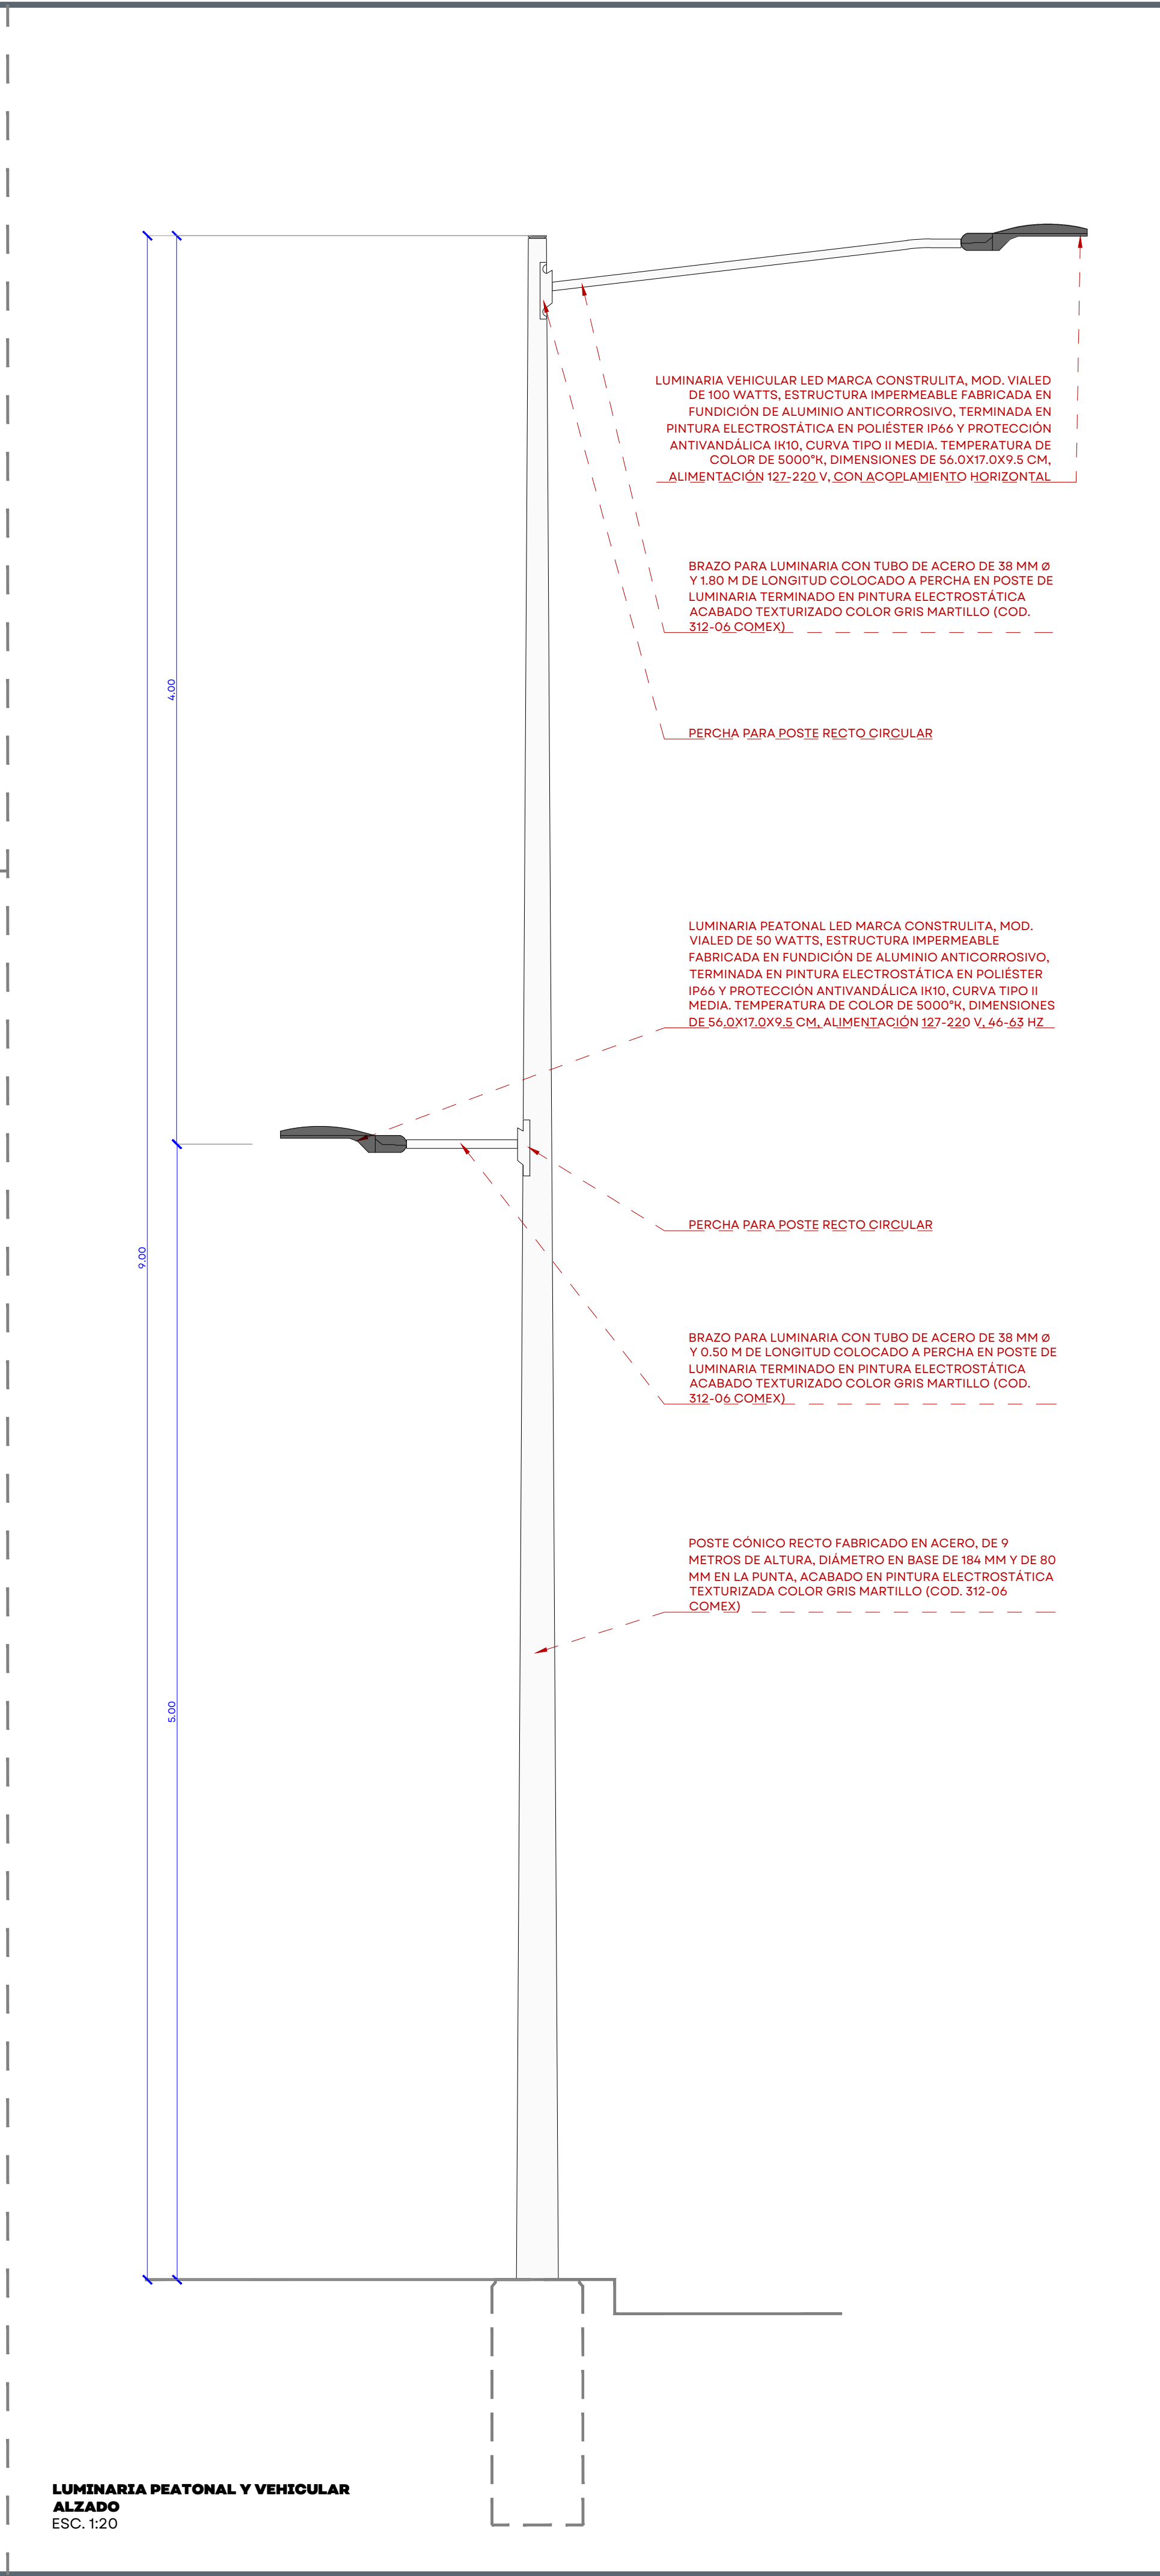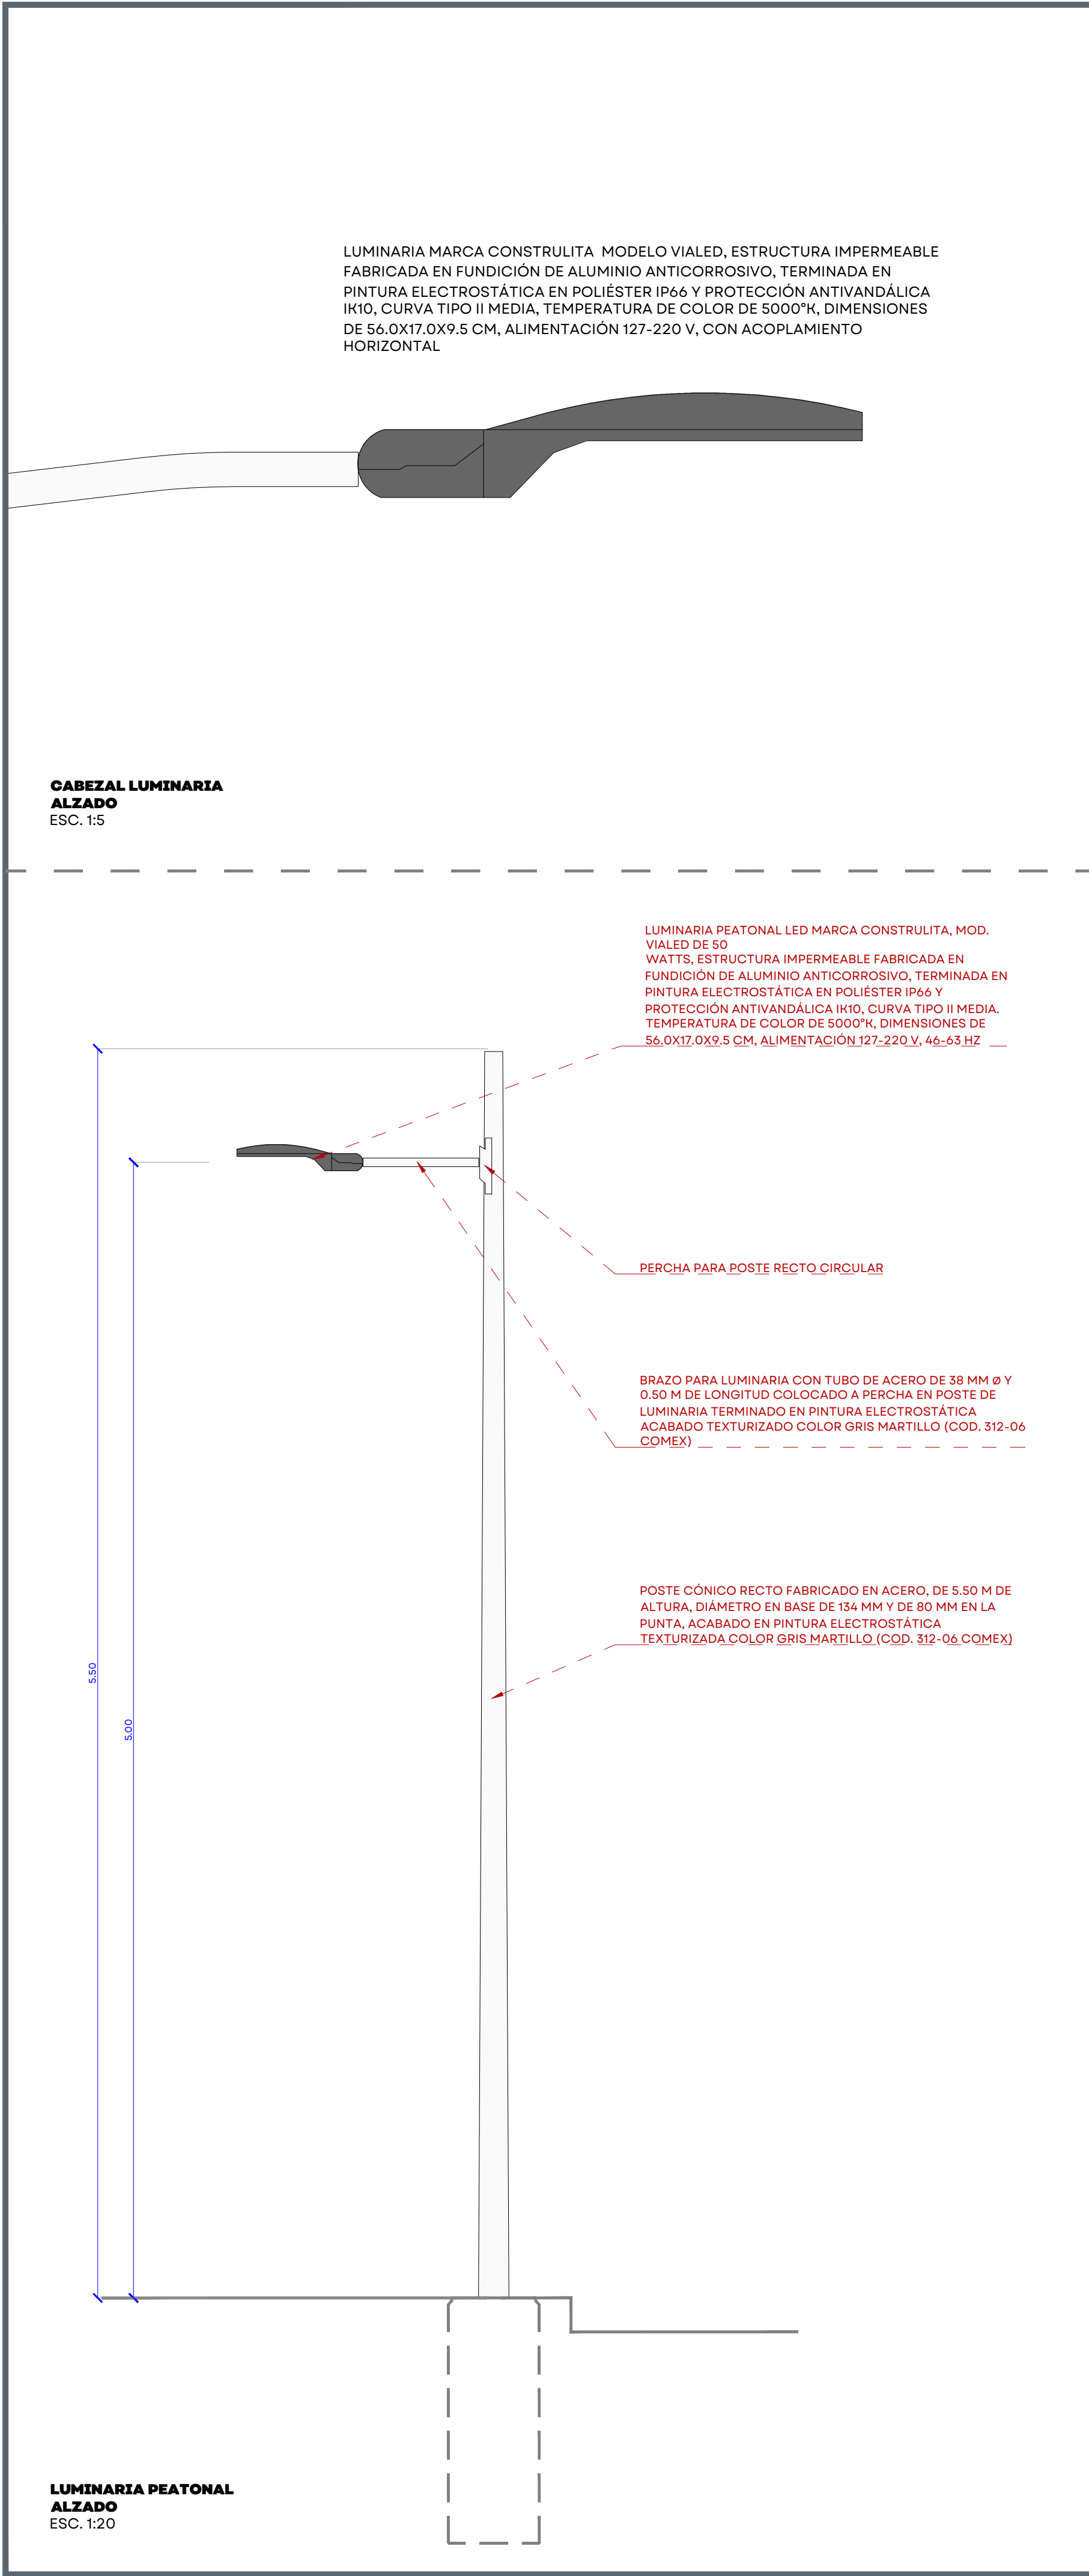

PAVIMENTACIÓN DE CALLE CONSTITUCIÓN EN EL MUNICIPIO DE CHIQUILISTÁN SIOP-E-PAVFOCOCI-OB-LP-0657-2026



JALISCO

GOBIERNO DEL ESTADO

UBICACIÓN:



NOTAS:

- Límite de intervención
- Límite de estado actual
- Índice Nivel de piso terminado
- Índice Pendiente
- Índice cambio de nivel
- Índice cambio de acabado
- Cotas estado actual
- Cotas proyectos
- Llamado a detalle
- Vegetación en banquetta

AUTORIZACIÓN:

Arq. Douglas Rodríguez Perea
Director General de Arquitectura y Urbanismo

Arq. Ángel Ignacio Barajas Rosas
Director de Proyectos de Calles

DATOS GENERALES:

Localización: Calle Constitución
Municipio: Chiquilistán

PROYECTO:

Pavimentación con empedrado zapeado, red de agua potable y drenaje sanitario, banquetas y alumbrado en la calle Constitución del km 0+000 al 0+180, en el municipio de Chiquilistán, Jalisco.

CONTENIDO:

DETALLES

ESCALA:

INDICADA

FECHA:

AGOSTO 2026

CLAVE DE PLANO:

DET_04





TOTAS:

- — — — — Límite de intervención
- - - - - Límite de estado actual
- Indice Nivel de peso terminado
- Indice Pendiente
- Indice cambio de nivel
- Indice cambio de acedado
- Cotas estado actual
- Cotas proyectos
- Llamado a detalle
- Vegetación en banquetas

AUTORIZACIÓN:

Arq. Douglas Rodríguez Perea
Director General de Arquitectura y Urbanismo

Arq. Ángel Ignacio Barajas Rosas
Director de Proyectos de Calles

DATOS GENERALES:	
Localización:	Calle Constitución
Municipio:	Chiquilistlán

PROYECTO:

Pavimentación con empedrado zameado, red de agua potable y drenaje sanitario, banquetas y alumbrado en la calle Constitución del km 0+000 al 0+180, en el municipio de Chiquilistlán, Jalisco.

CONTENIDO:

ESCALA:	FECHA:	CLAVE DE PLANO:
INDICADA	AGOSTO 2026	DET_05



PAVIMENTACIÓN DE CALLE CONSTITUCIÓN EN EL MUNICIPIO DE CHIQUILISTÁN SIOP-E-PAVFOCOCI-OB-LP-0657-2026

RAMPA VEHICULAR DESARROLLADA EN 80 CM (CORONA DE GUARNICIÓN TIPO "L" Y FRANJA VEGETAL) A BASE DE CONCRETO SIMPLE F'c=250 KG/CM² DE 12 CM DE ESPESOR CON MALLA ELECTROSOLDADA 6X6-10/10, AGREGADOS DE GRAVA DE 3/8", ACABADO LAVADO Y


CORTES CON DISCO SEGÚN MODULACIÓN DE LOSAS

PERSPECTIVA BANQUETA
ISOMÉTRICO
S/E

BANQUETA VEGETACIÓN
SECCIÓN
ESCALA 1:25

BANQUETA FRANJA MOBILIARIO
SECCIÓN
ESCALA 1:25

04_COCH_DET_BIND.dwg

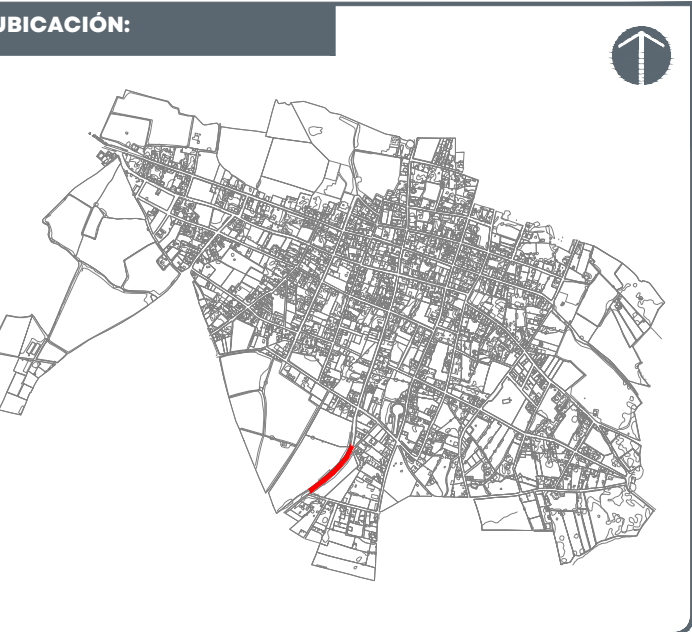

	Limite de intervención
	Limite de estado actual
	Indica Nivel de piso terminado
	Indica Pendiente
	Indica cambio de nivel
	Indica cambio de acabado
	Cotas estado actual
	Cotas proyectos
	Llamado a detalle
	Vegetación en banqueta

NET_06



	Límite de intervención
	Límite de estado actual
	Índice Nivel de piso terminado
	Índice Pendiente
	Índice cambio de nivel
	Índice cambio de acabado
	Cotas estado actual
	Cotas proyectos
	Llamado a detalle
	Vegetación en banqueta

Arq. Douglas Rodríguez Perea
Director General de Arquitectura y Urbanismo

Arq. Ángel Ignacio Barajas Rosas
Director de Proyectos de Calles

Localización: Calle Constitución
Municipio: Chiquillistán

Pavimentación con empedrado zampeado, red de agua potable y drenaje sanitario, banquetas y alumbrado en la calle Constitución del km 0+000 al 0+180, en el municipio de Chiquilistlán, Jalisco.

DETALLES

1:25

AGOSTO 2026

DET 07



04_COCH_DET_BIND.dwg