
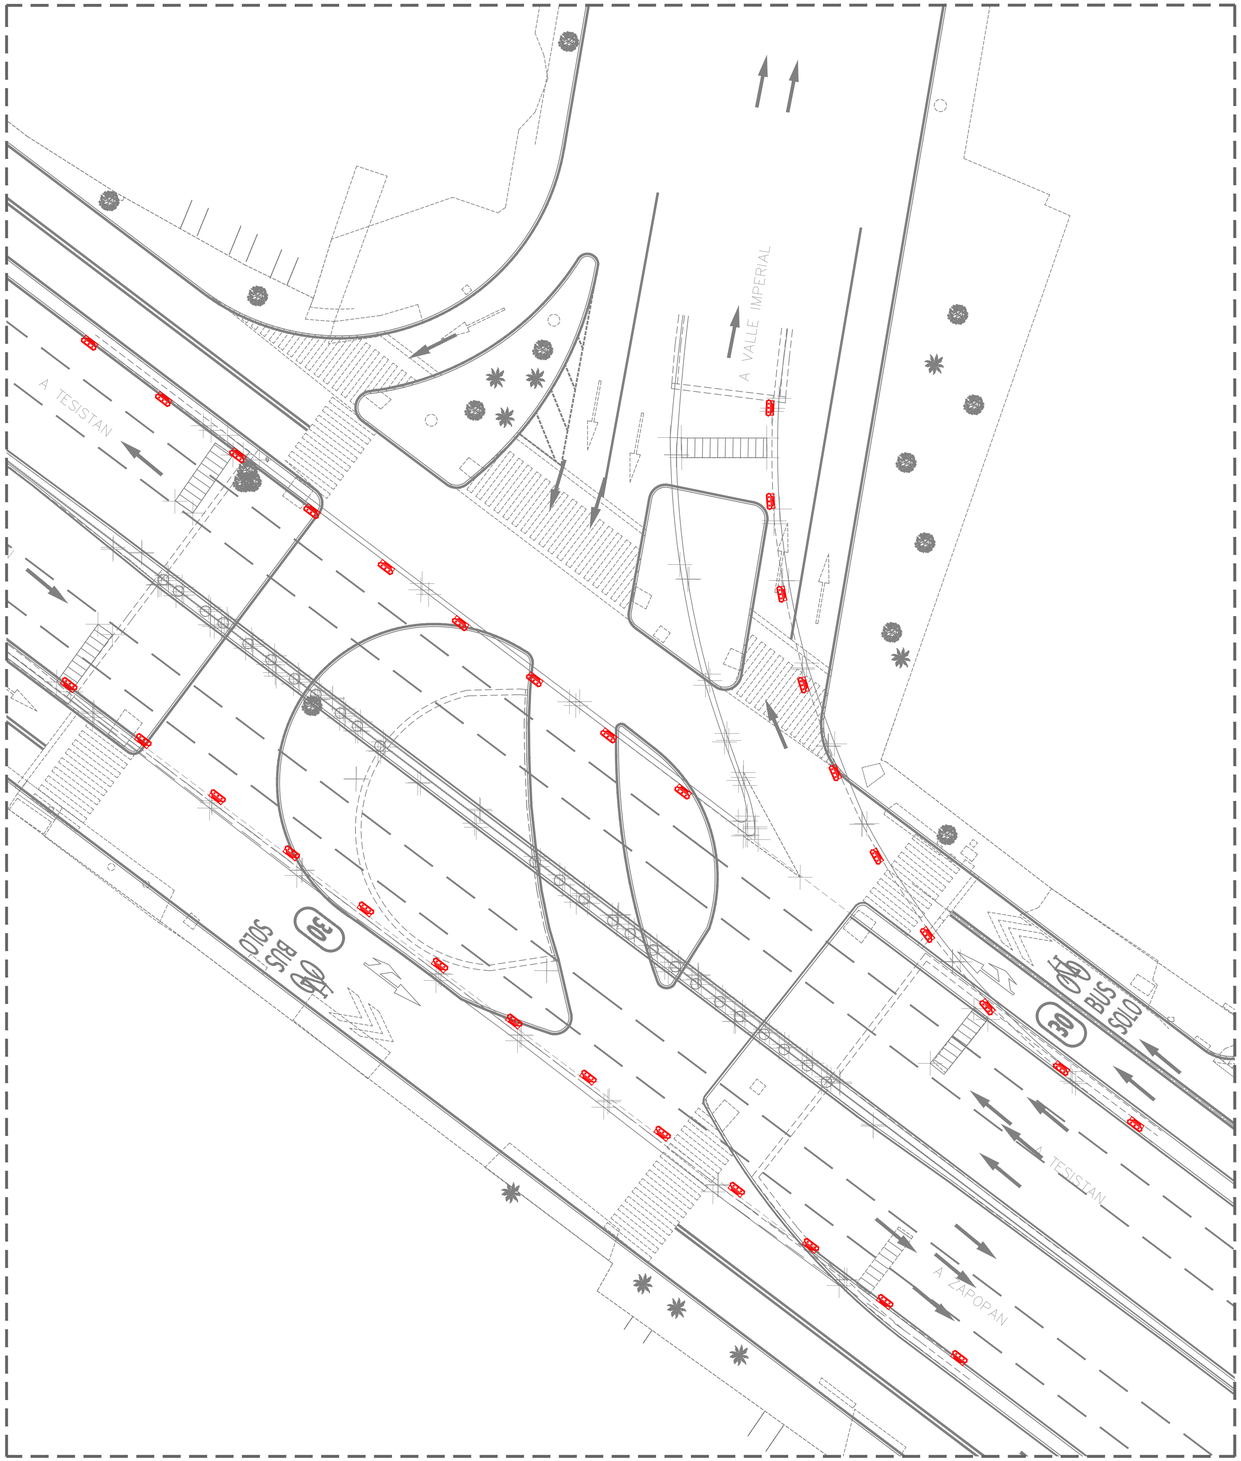


01 ALUMBRADO TUNEL EN CRUCE BOULEVARD VALLE IMPERIAL
ESCALA 1:200

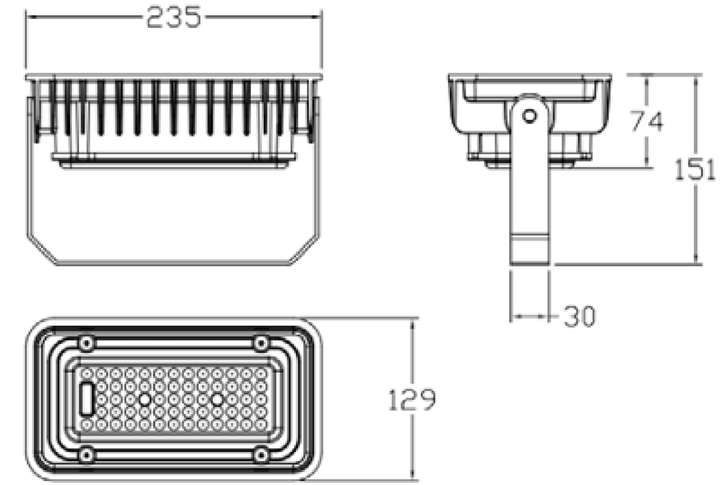

02 DETALLE - REFLECTOR PARA TUNEL FORTUNEL
S/E

Especificaciones

Material	Aluminio	Eficiencia Nominal	120 lm/w
Montaje	Abrazadera Tipo "C"	Equipo	Driver Inventronics 120-277V
Acabado	Gris	Fact. Potencia	< 0.95
Tecnología	LED Philips	Dist. Armónicas	< 20
Óptica Simétrica	90°	Horas de vida	100,000 Hrs.
Potencia	50 Watts	Temp. de Operación	-30°C a 40°C

03 ESPECIFICACIONES DE LUMINARIA
S/E

JALISCO
GOBIERNO DEL ESTADO

UBICACIÓN:

NOTAS:

SIOP-E-PAV-OB-LP-086-2026

AUTORIZACIÓN:

Ing. Joel Iván Zúñiga Gosálvez
Director General de Proyectos de Ingeniería

Ing. Francisco Luciano Valdez Román
Direccion de Proyectos de Infraestructura Electrica y Mecanica

DATOS GENERALES:

Localización: Av. Juan Gil Preciado
Municipio: Zapopan

PROYECTO:

Pavimentación con concreto hidráulico de carriles centrales en Av. Juan Gil Preciado, del km. 1+600 al 1+880 y reposición de losas aisladas, señalamiento e iluminación del túnel en el cruce con el Boulevard Valle Imperial, municipio de Zapopan, Jalisco.

CONTENIDO:

SECCIÓN TIPO ALUMBRADO PÚBLICO

ESCALA:	FECHA:	CLAVE DE PLANO:
1:150	2026	AP_01

Infraestructura y Obra Pública