

SECCIÓN TIPO A-A'

Limite de intervención. Carriles centrales

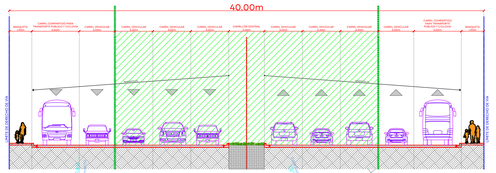

01 VISTA EN PLANTA. FRENTE 2.
ESCALA 1:750

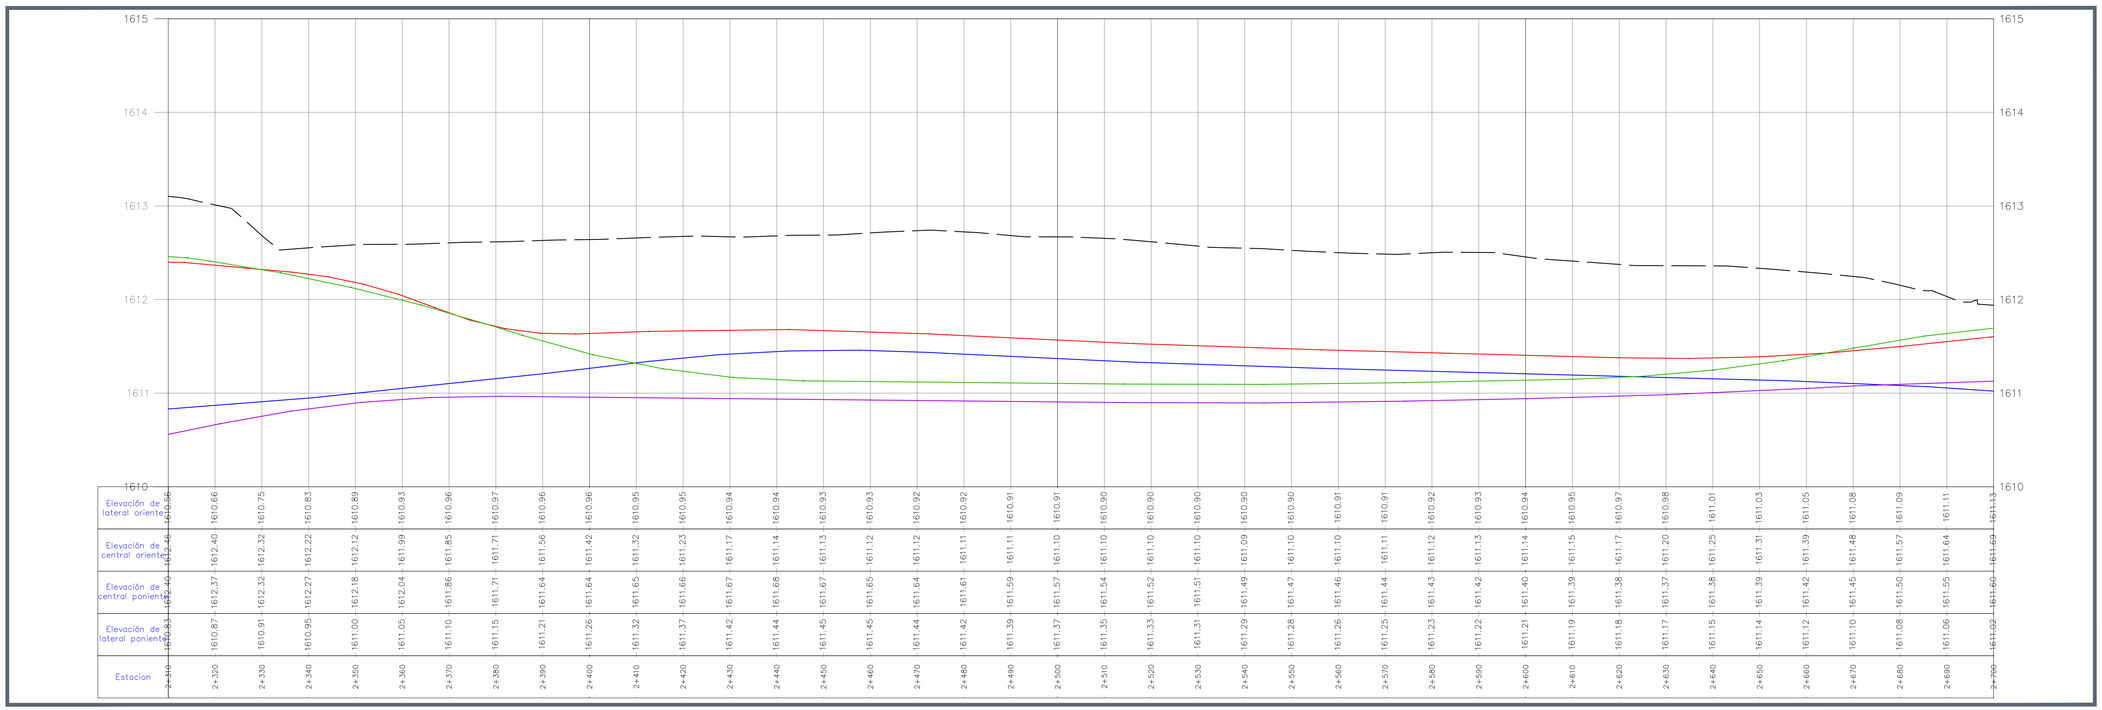

02 PERFIL LONGITUDINAL. FRENTE 2 - EJE CENTRAL.
ESCALA HORIZONTAL 1:200 - VERTICAL 1:10

JALISCO
GOBIERNO DEL ESTADO

UBICACIÓN



NOTAS:

SIMBOLOGÍA EN PLANTA:

- Eje de proyecto
- Derecho de vía
- Hombros de pavimento
- Separacion de carriles
- Cadenamiento 0+620

SIMBOLOGÍA EN PERFIL:

- Rasante de proyecto
- Subrasante de proyecto
- Terreno existente/natural
- Pendientes de diseño ~2.06%
- Datos de curvas de diseño



SIMBOLOGÍA DE PERFILES

- TERRENO EXISTENTE
- CENTRAL PONIENTE
- LATERAL PONIENTE
- CENTRAL ORIENTE
- LATERAL ORIENTE

ESTRUCTURA DE PAVIMENTO



AUTORIZACIÓN

Mtro. Joel Iván Zuñiga Gosalvez
Director General de Proyectos de Ingenieria

Ing. Gerardo Gutiérrez Navarro
Director de Proyectos Carreteros

DATOS GENERALES :

Localización: Av. Juan Gil Preciado

Municipio: Zapopan

PROYECTO:

Pavimentación con concreto hidráulico de carriles centrales en Av. Juan Gil Preciado, del km. 2+310 al 2+700, municipio de Zapopan, Jalisco.

CONTENIDO:

PROYECTO GEOMÉTRICO. VISTA EN PLANTA FRENTE 2.


ESCALA:	FECHA:	CLAVE DE PLANO:
INDICADA	OCT 2026	GEO-CENT-FRENTE 2

Infraestructura y Obra Pública


S I O P - E - P A V - O B - L P - 0 8 6 2 - 2 0 2 6

SECCIÓN TIPO A-A'

Limite de intervención. Carriles centrales

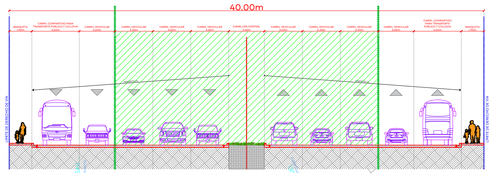


01 VISTA EN PLANTA. FRENTE 2.
ESCALA 1:750

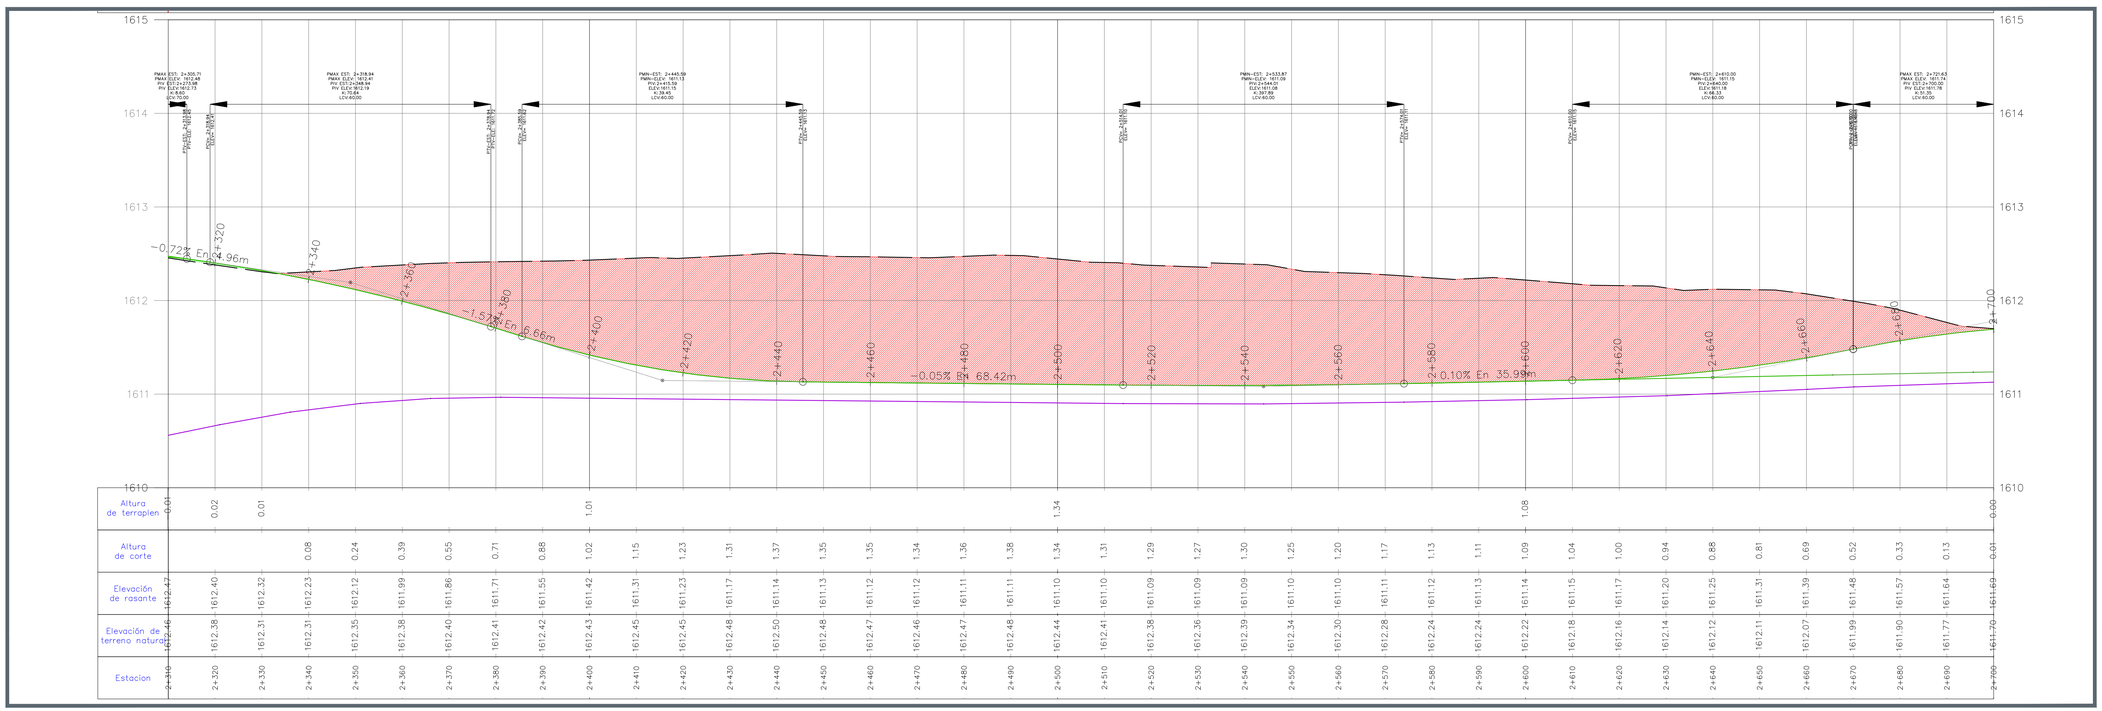

02 PERFIL LONGITUDINAL. FRENTE 2 - EJE CENTRAL ORIENTE.
ESCALA HORIZONTAL 1:200 - VERTICAL 1:10

JALISCO
GOBIERNO DEL ESTADO

UBICACIÓN

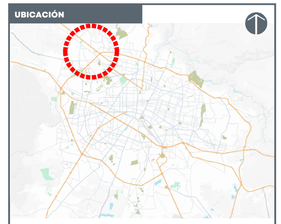

NOTAS:

SIMBOLOGÍA EN PLANTA:

- Eje de proyecto
- Derecho de vía
- Hombros de pavimento
- Separacion de carriles
- Cadenamiento 0+620

SIMBOLOGÍA EN PERFIL:


- Rasante de proyecto
- Subrasante de proyecto
- Terreno existente/natural
- Pendientes de diseño -2.06%
- Datos de curvas de diseño



SIMBOLOGÍA DE PERFILES

- TERRENO EXISTENTE
- CENTRAL PONIENTE
- LATERAL PONIENTE
- CENTRAL ORIENTE
- LATERAL ORIENTE

ESTRUCTURA DE PAVIMENTO

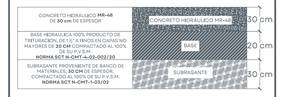

AUTORIZACIÓN

Mtro. Joel Iván Zuñiga Gosalvez
Director General de Proyectos de Ingenieria

Ing. Gerardo Gutiérrez Navarro
Director de Proyectos Carreteros

DATOS GENERALES :

Localización: Av. Juan Gil Preciado

Municipio: Zapopan

PROYECTO:

Pavimentación con concreto hidráulico de carriles centrales en Av. Juan Gil Preciado, del km. 2+310 al 2+700, municipio de Zapopan, Jalisco.

CONTENIDO:

PROYECTO GEOMÉTRICO. VISTA EN PLANTA FRENTE 2.

ESCALA:	FECHA:	CLAVE DE PLANO:
INDICADA	OCT 2026	GEO-CENT OTE-FRENTE 2

Infraestructura y Obra Pública

S I O P - P A V - O B - L P - 0 8 6 2 - 2 0 2 6


SECCIÓN TIPO A-A'

Limite de intervención. Carriles centrales

40.00m




01 VISTA EN PLANTA. FRENTE 2.
ESCALA 1:750

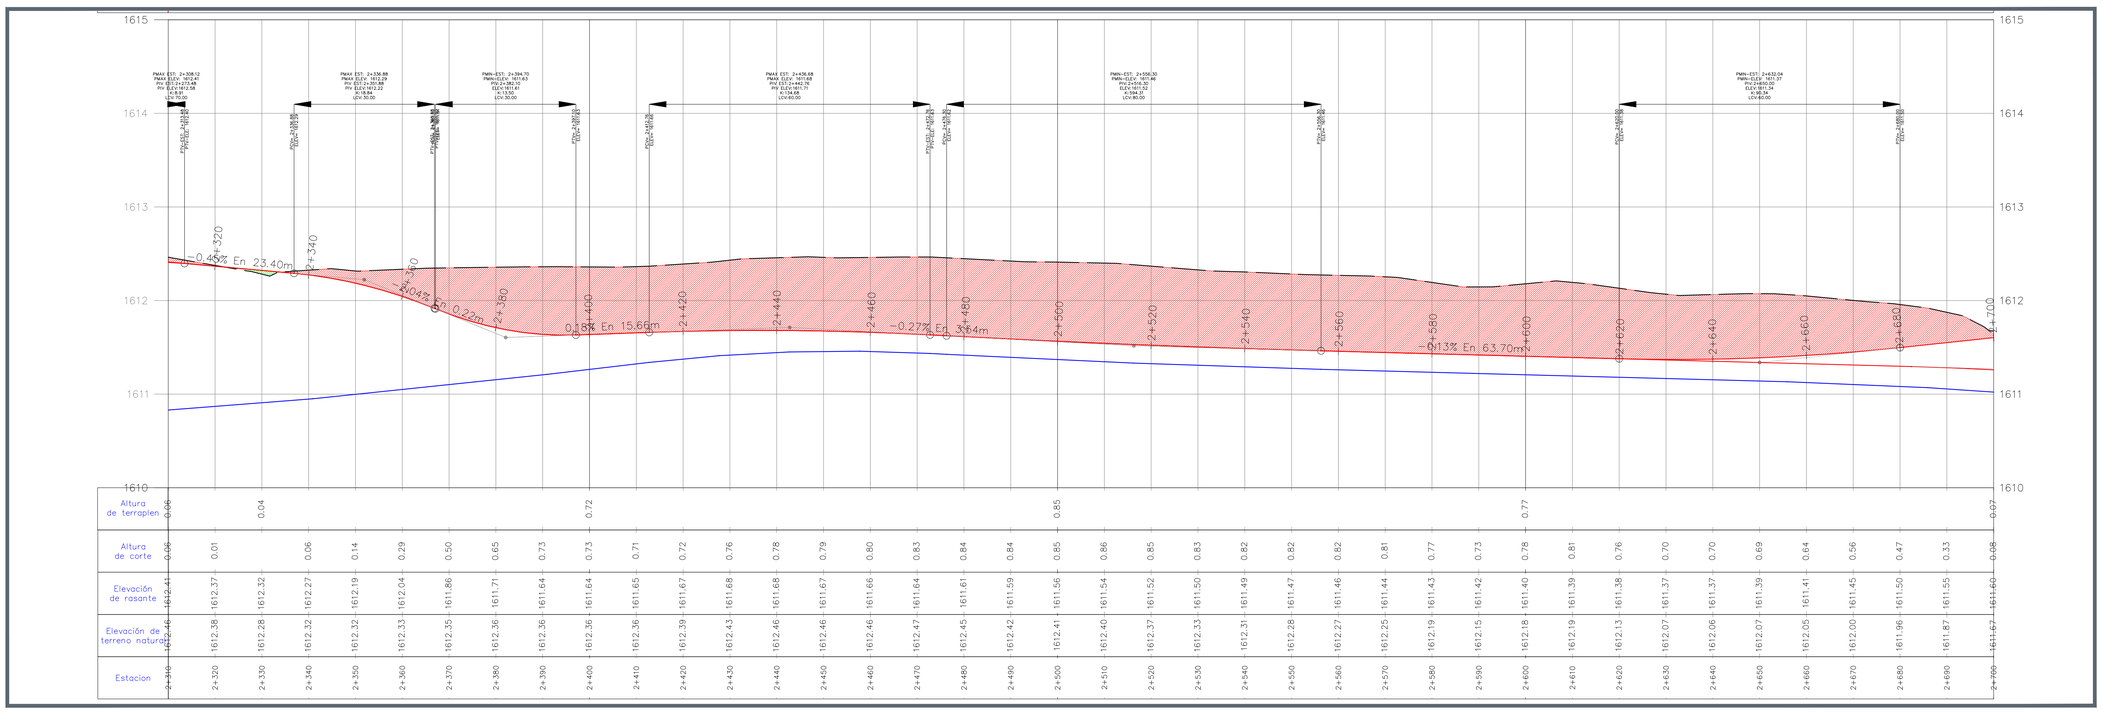

02 PERFIL LONGITUDINAL. FRENTE 2 - EJE CENTRAL PONIENTE.
ESCALA HORIZONTAL 1:200 - VERTICAL 1:10

JALISCO
GOBIERNO DEL ESTADO

UBICACIÓN

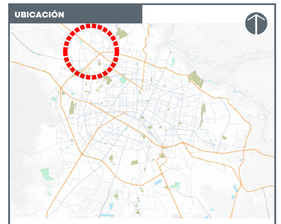

NOTAS:

SIMBOLOGÍA EN PLANTA:

- Eje de proyecto
- Derecho de vía
- Hombros de pavimento
- Separacion de carriles
- Cadenamiento 0+620

SIMBOLOGÍA EN PERFIL:


- Rasante de proyecto
- Subrasante de proyecto
- Terreno existente/natural
- Pendientes de diseño -2.06%
- Datos de curvas de diseño



SIMBOLOGÍA DE PERFILES

- TERRENO EXISTENTE
- CENTRAL PONIENTE
- LATERAL PONIENTE
- CENTRAL ORIENTE
- LATERAL ORIENTE

ESTRUCTURA DE PAVIMENTO

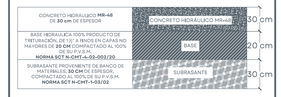

AUTORIZACIÓN

Mtro. Joel Iván Zuñiga Gosalvez
Director General de Proyectos de Ingeniería

Ing. Gerardo Gutiérrez Navarro
Director de Proyectos Carreteros

DATOS GENERALES :

Localización: Av. Juan Gil Preciado

Municipio: Zapopan

PROYECTO:

Pavimentación con concreto hidráulico de carriles centrales en Av. Juan Gil Preciado, del km. 2+310 al 2+700, municipio de Zapopan, Jalisco.


CONTENIDO:

PROYECTO GEOMÉTRICO. VISTA EN PLANTA FRENTE 2.

ESCALA:	FECHA:	CLAVE DE PLANO:
INDICADA	OCT 2026	GEO-CENT PTE-FRENTE 2


Infraestructura y Obra Pública

S I O P - E - P A V - O B - L P - 0 8 6 2 - 2 0 2 6

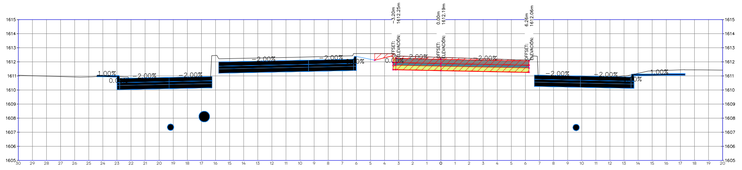


ESTACIÓN: 2+350.00
ELEVACION TN: 1612.32
ELEVACION RAS: 1612.16

MATERIALES POR ESTACIÓN 2+350.00	
NOMBRE DEL MATERIAL	ÁREA
BASE	1.93 m²
CARPETA ASFALTICA	0.00 m²
CONCRETO HIDRAULICO	2.84 m²
CORTE	9.52 m²
GUARNICION	0.10 m²
SUBRASANTE	2.90 m²
TERRAPLEN	0.00 m²

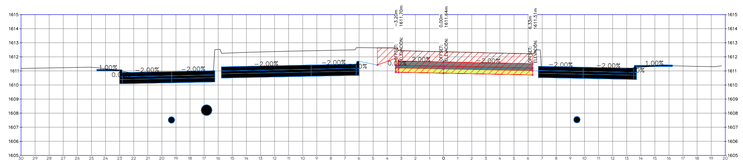


ESTACIÓN: 2+400.00
ELEVACION TN: 1612.36
ELEVACION RAS: 1611.64

MATERIALES POR ESTACIÓN 2+400.00	
NOMBRE DEL MATERIAL	ÁREA
BASE	1.95 m²
CARPETA ASFALTICA	0.00 m²
CONCRETO HIDRAULICO	2.86 m²
CORTE	14.37 m²
GUARNICION	0.10 m²
SUBRASANTE	2.92 m²
TERRAPLEN	0.00 m²

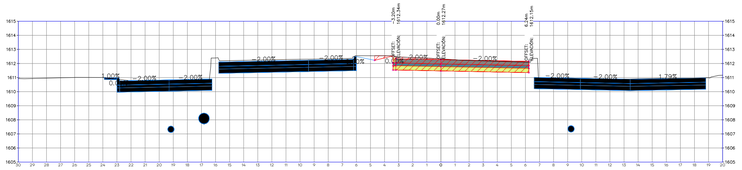


ESTACIÓN: 2+340.00
ELEVACION TN: 1612.32
ELEVACION RAS: 1612.27

MATERIALES POR ESTACIÓN 2+340.00	
NOMBRE DEL MATERIAL	ÁREA
BASE	1.93 m²
CARPETA ASFALTICA	0.00 m²
CONCRETO HIDRAULICO	2.83 m²
CORTE	8.15 m²
GUARNICION	0.10 m²
SUBRASANTE	2.89 m²
TERRAPLEN	0.00 m²

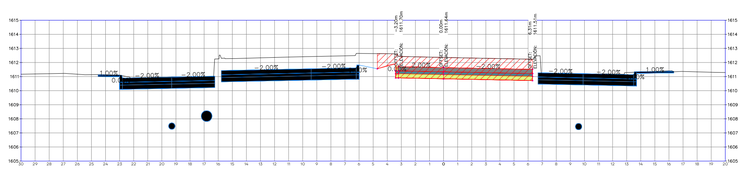


ESTACIÓN: 2+390.00
ELEVACION TN: 1612.36
ELEVACION RAS: 1611.66

MATERIALES POR ESTACIÓN 2+390.00	
NOMBRE DEL MATERIAL	ÁREA
BASE	1.94 m²
CARPETA ASFALTICA	0.00 m²
CONCRETO HIDRAULICO	2.85 m²
CORTE	15.78 m²
GUARNICION	0.10 m²
SUBRASANTE	2.91 m²
TERRAPLEN	0.00 m²

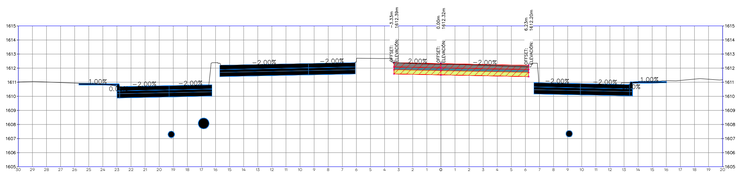


ESTACIÓN: 2+330.00
ELEVACION TN: 1612.28
ELEVACION RAS: 1612.32

MATERIALES POR ESTACIÓN 2+330.00	
NOMBRE DEL MATERIAL	ÁREA
BASE	1.91 m²
CARPETA ASFALTICA	0.00 m²
CONCRETO HIDRAULICO	2.81 m²
CORTE	7.15 m²
GUARNICION	0.00 m²
SUBRASANTE	2.87 m²
TERRAPLEN	0.00 m²

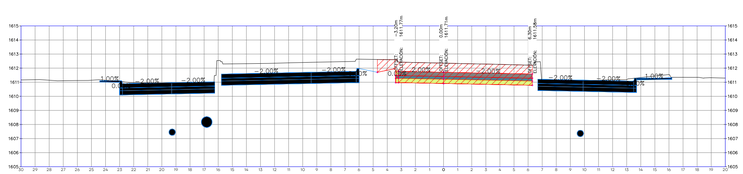


ESTACIÓN: 2+380.00
ELEVACION TN: 1612.36
ELEVACION RAS: 1611.71

MATERIALES POR ESTACIÓN 2+380.00	
NOMBRE DEL MATERIAL	ÁREA
BASE	1.94 m²
CARPETA ASFALTICA	0.00 m²
CONCRETO HIDRAULICO	2.85 m²
CORTE	15.01 m²
GUARNICION	0.10 m²
SUBRASANTE	2.91 m²
TERRAPLEN	0.00 m²

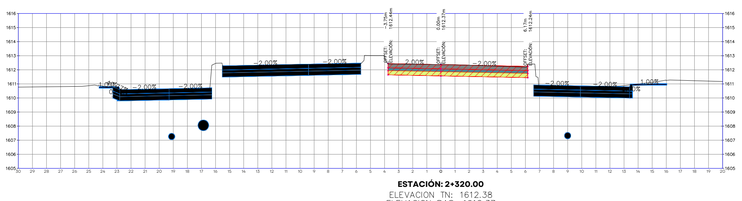


ESTACIÓN: 2+320.00
ELEVACION TN: 1612.38
ELEVACION RAS: 1612.37

MATERIALES POR ESTACIÓN 2+320.00	
NOMBRE DEL MATERIAL	ÁREA
BASE	1.98 m²
CARPETA ASFALTICA	0.00 m²
CONCRETO HIDRAULICO	2.98 m²
CORTE	7.83 m²
GUARNICION	0.00 m²
SUBRASANTE	2.96 m²
TERRAPLEN	0.00 m²

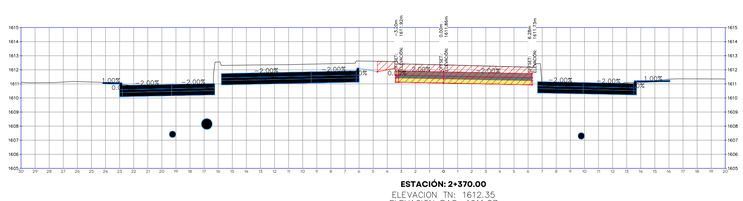


ESTACIÓN: 2+370.00
ELEVACION TN: 1612.35
ELEVACION RAS: 1611.87

MATERIALES POR ESTACIÓN 2+370.00	
NOMBRE DEL MATERIAL	ÁREA
BASE	1.94 m²
CARPETA ASFALTICA	0.00 m²
CONCRETO HIDRAULICO	2.85 m²
CORTE	13.12 m²
GUARNICION	0.10 m²
SUBRASANTE	2.91 m²
TERRAPLEN	0.00 m²

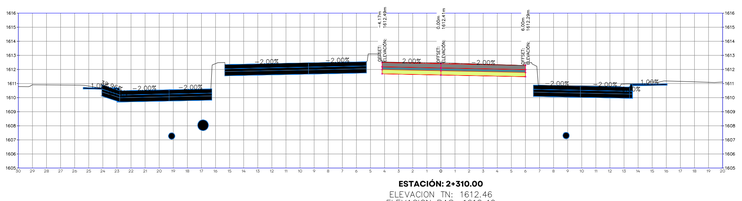

ESTACIÓN: 2+310.00
ELEVACION TN: 1612.46
ELEVACION RAS: 1612.40

MATERIALES POR ESTACIÓN 2+310.00	
NOMBRE DEL MATERIAL	ÁREA
BASE	2.03 m²
CARPETA ASFALTICA	0.00 m²
CONCRETO HIDRAULICO	3.00 m²
CORTE	8.56 m²
GUARNICION	0.00 m²
SUBRASANTE	3.05 m²
TERRAPLEN	0.00 m²

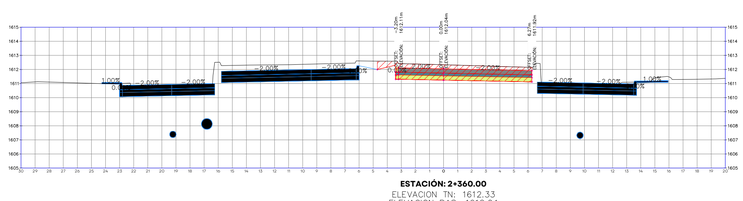

ESTACIÓN: 2+360.00
ELEVACION TN: 1612.33
ELEVACION RAS: 1612.04


MATERIALES POR ESTACIÓN 2+360.00	
NOMBRE DEL MATERIAL	ÁREA
BASE	1.93 m²
CARPETA ASFALTICA	0.00 m²
CONCRETO HIDRAULICO	2.84 m²
CORTE	10.98 m²
GUARNICION	0.10 m²
SUBRASANTE	2.90 m²
TERRAPLEN	0.00 m²

0.0 2.50 10.00
1.00 5.00 15.00
1:200

01 SECCIONES CONSTRUCTIVAS
ESCALA 1:200

JALISCO
GOBIERNO DEL ESTADO

UBICACIÓN

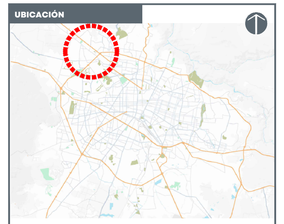

NOTAS:

SIMBOLOGÍA EN PLANTA:

- Eje de proyecto
- Derecho de vía
- Hombros de pavimento
- Separacion de carriles
- Cadenamiento 0+620

SIMBOLOGÍA EN PERFIL:

- Rasante de proyecto
- Subrasante de proyecto
- Terreno existente/natural
- Pendientes de diseño ~2.06%
- Datos de curvas de diseño

SIMBOLOGÍA DE PERFILES:

- TERRENO EXISTENTE
- CENTRAL PONIENTE
- LATERAL PONIENTE
- CENTRAL ORIENTE
- LATERAL ORIENTE

ESTRUCTURA DE PAVIMENTO



AUTORIZACIÓN

Mtro. Joel Iván Zuñiga Gosalvez
Director General de Proyectos de Ingeniería

Ing. Gerardo Gutiérrez Navarro
Director de Proyectos Carreteros

DATOS GENERALES :

Localización: Av. Juan Gil Preciado

Municipio: Zapopan

PROYECTO:

Pavimentación con concreto hidráulico de carriles centrales en Av. Juan Gil Preciado, del km. 2+310 al 2+700, municipio de Zapopan, Jalisco.


CONTENIDO:

SECCIONES CONSTRUCTIVAS

ESCALA:	FECHA:	CLAVE DE PLANO:
1:200	OCT 2026	SC - FRENTE 2 - CENT FTE 1


Infraestructura y Obra Pública

S I O P - P A V - O B - L P - 0 8 6 2 - 2 0 2 6

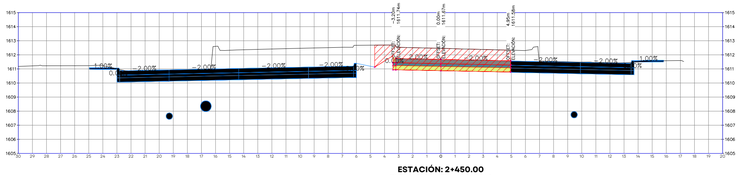


ESTACIÓN: 2+450.00
ELEVACION TN: 1612.46
ELEVACION RAS: 1611.67

MATERIALES POR ESTACIÓN 2+450.00	
NOMBRE DEL MATERIAL	ÁREA
BASE	1.67 m²
CARPETA ASFALTICA	0.00 m²
CONCRETO HIDRAULICO	2.44 m²
CORTE	14.73 m²
GUARNICION	0.10 m²
SUBRASANTE	2.51 m²
TERRAPLEN	0.00 m²

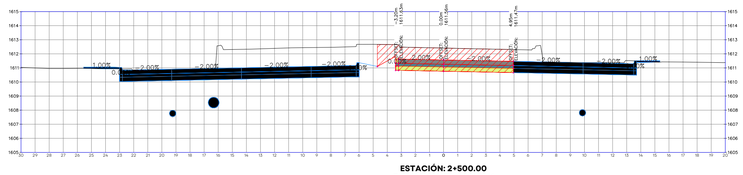


ESTACIÓN: 2+500.00
ELEVACION TN: 1612.41
ELEVACION RAS: 1611.56

MATERIALES POR ESTACIÓN 2+500.00	
NOMBRE DEL MATERIAL	ÁREA
BASE	1.67 m²
CARPETA ASFALTICA	0.00 m²
CONCRETO HIDRAULICO	2.44 m²
CORTE	15.32 m²
GUARNICION	0.10 m²
SUBRASANTE	2.51 m²
TERRAPLEN	0.00 m²

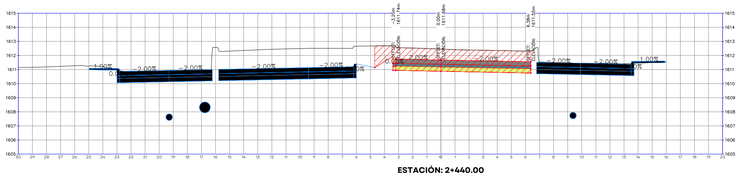

ESTACIÓN: 2+440.00
ELEVACION TN: 1612.46
ELEVACION RAS: 1611.68

MATERIALES POR ESTACIÓN 2+440.00	
NOMBRE DEL MATERIAL	ÁREA
BASE	1.76 m²
CARPETA ASFALTICA	0.00 m²
CONCRETO HIDRAULICO	2.87 m²
CORTE	16.89 m²
GUARNICION	0.10 m²
SUBRASANTE	2.74 m²
TERRAPLEN	0.00 m²

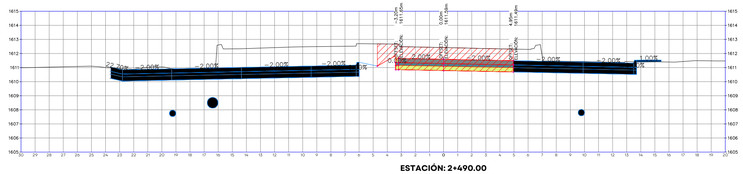

ESTACIÓN: 2+490.00
ELEVACION TN: 1612.42
ELEVACION RAS: 1611.59


MATERIALES POR ESTACIÓN 2+490.00	
NOMBRE DEL MATERIAL	ÁREA
BASE	1.67 m²
CARPETA ASFALTICA	0.00 m²
CONCRETO HIDRAULICO	2.44 m²
CORTE	15.22 m²
GUARNICION	0.10 m²
SUBRASANTE	2.51 m²
TERRAPLEN	0.00 m²

ESTACIÓN: 2+430.00
ELEVACION TN: 1612.43
ELEVACION RAS: 1611.68

MATERIALES POR ESTACIÓN 2+430.00	
NOMBRE DEL MATERIAL	ÁREA
BASE	1.95 m²
CARPETA ASFALTICA	0.00 m²
CONCRETO HIDRAULICO	2.87 m²
CORTE	16.68 m²
GUARNICION	0.10 m²
SUBRASANTE	2.93 m²
TERRAPLEN	0.00 m²


ESTACIÓN: 2+480.00
ELEVACION TN: 1612.45
ELEVACION RAS: 1611.61

MATERIALES POR ESTACIÓN 2+480.00	
NOMBRE DEL MATERIAL	ÁREA
BASE	1.67 m²
CARPETA ASFALTICA	0.00 m²
CONCRETO HIDRAULICO	2.44 m²
CORTE	15.22 m²
GUARNICION	0.10 m²
SUBRASANTE	2.51 m²
TERRAPLEN	0.00 m²

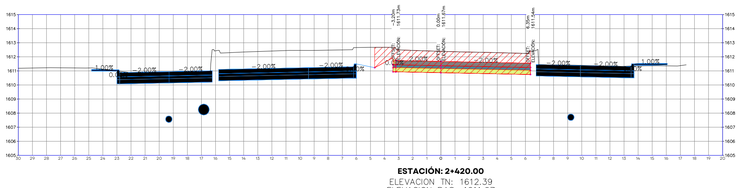


ESTACIÓN: 2+420.00
ELEVACION TN: 1612.39
ELEVACION RAS: 1611.67

MATERIALES POR ESTACIÓN 2+420.00	
NOMBRE DEL MATERIAL	ÁREA
BASE	1.95 m²
CARPETA ASFALTICA	0.00 m²
CONCRETO HIDRAULICO	2.87 m²
CORTE	16.27 m²
GUARNICION	0.10 m²
SUBRASANTE	2.93 m²
TERRAPLEN	0.00 m²

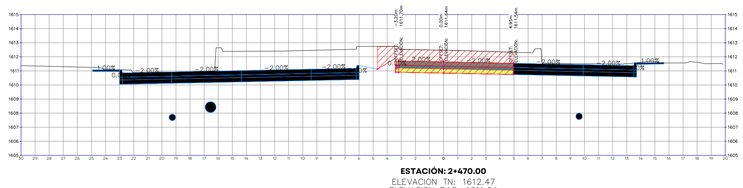


ESTACIÓN: 2+470.00
ELEVACION TN: 1612.47
ELEVACION RAS: 1611.64

MATERIALES POR ESTACIÓN 2+470.00	
NOMBRE DEL MATERIAL	ÁREA
BASE	1.67 m²
CARPETA ASFALTICA	0.00 m²
CONCRETO HIDRAULICO	2.44 m²
CORTE	15.14 m²
GUARNICION	0.10 m²
SUBRASANTE	2.51 m²
TERRAPLEN	0.00 m²

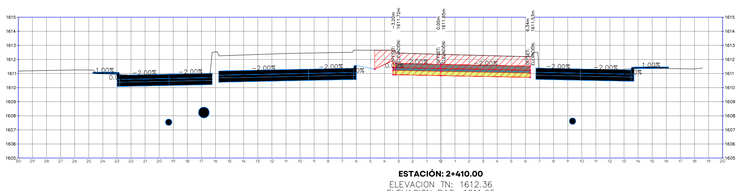

ESTACIÓN: 2+410.00
ELEVACION TN: 1612.36
ELEVACION RAS: 1611.65

MATERIALES POR ESTACIÓN 2+410.00	
NOMBRE DEL MATERIAL	ÁREA
BASE	1.95 m²
CARPETA ASFALTICA	0.00 m²
CONCRETO HIDRAULICO	2.86 m²
CORTE	15.97 m²
GUARNICION	0.10 m²
SUBRASANTE	2.92 m²
TERRAPLEN	0.00 m²

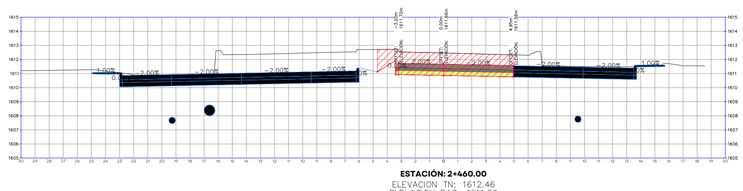

ESTACIÓN: 2+460.00
ELEVACION TN: 1612.46
ELEVACION RAS: 1611.66


MATERIALES POR ESTACIÓN 2+460.00	
NOMBRE DEL MATERIAL	ÁREA
BASE	1.67 m²
CARPETA ASFALTICA	0.00 m²
CONCRETO HIDRAULICO	2.44 m²
CORTE	14.88 m²
GUARNICION	0.10 m²
SUBRASANTE	2.51 m²
TERRAPLEN	0.00 m²

0.0 2.50 10.00
1.00 5.00 15.00
1:200

01 SECCIONES CONSTRUCTIVAS
ESCALA 1:200

JALISCO
GOBIERNO DEL ESTADO

UBICACIÓN

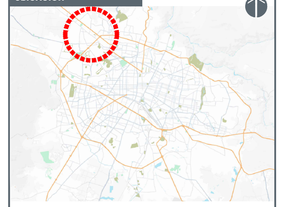

NOTAS:

SIMBOLOGÍA EN PLANTA:

- Eje de proyecto
- Derecho de via
- Hombros de pavimento
- Separacion de carriles
- Cadenamiento 0+620

SIMBOLOGÍA EN PERFIL:


- Rasante de proyecto
- Subrasante de proyecto
- Terreno existente/natural
- Pendientes de diseño −2.06%
- Datos de curvas de diseño

LOW PT STA: 14+38.94
LOW PT ELEV: 1612.38
HIGH PT STA: 14+61.06
PVI ELEV: 1617.59
K: 43.48
LVC: 50.00

SIMBOLOGÍA DE PERFILES:

- TERRENO EXISTENTE
- CENTRAL PONIENTE
- LATERAL PONIENTE
- CENTRAL ORIENTE
- LATERAL ORIENTE

ESTRUCTURA DE PAVIMENTO

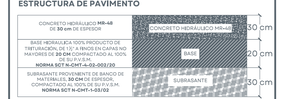

AUTORIZACIÓN

Mtro. Joel Iván Zuñiga Gosalvez
Director General de Proyectos de Ingeniería

Ing. Gerardo Gutiérrez Navarro
Director de Proyectos Carreteros

DATOS GENERALES :

Localización: Av. Juan Gil Preciado

Municipio: Zapopan

PROYECTO:

Pavimentación con concreto hidráulico de carriles centrales en Av. Juan Gil Preciado, del km. 2+310 al 2+700, municipio de Zapopan, Jalisco.


CONTENIDO:

SECCIONES CONSTRUCTIVAS

ESCALA:	FECHA:	CLAVE DE PLANO:
1:200	OCT 2026	SEC - FRENTE 2 - CENT PTE - 2


Infraestructura y Obra Pública

S I O P - P A V - O B - L P - 0 8 6 2 - 2 0 2 6

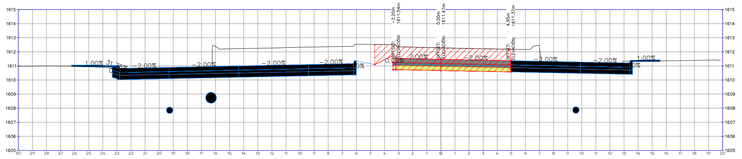


ESTACIÓN: 2+550.00
ELEVACION TN: 1612.28
ELEVACION RAS: 1611.47

MATERIALES POR ESTACIÓN 2+550.00	
NOMBRE DEL MATERIAL	ÁREA
BASE	1.67 m²
CARPETA ASFALTICA	0.00 m²
CONCRETO HIDRAULICO	2.44 m²
CORTE	14.95 m²
GUARNICION	0.10 m²
SUBRASANTE	2.31 m²
TERRAPLEN	0.00 m²

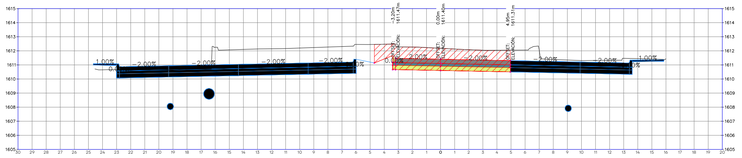


ESTACIÓN: 2+600.00
ELEVACION TN: 1612.18
ELEVACION RAS: 1611.40

MATERIALES POR ESTACIÓN 2+600.00	
NOMBRE DEL MATERIAL	ÁREA
BASE	1.67 m²
CARPETA ASFALTICA	0.00 m²
CONCRETO HIDRAULICO	2.44 m²
CORTE	14.46 m²
GUARNICION	0.10 m²
SUBRASANTE	2.31 m²
TERRAPLEN	0.00 m²

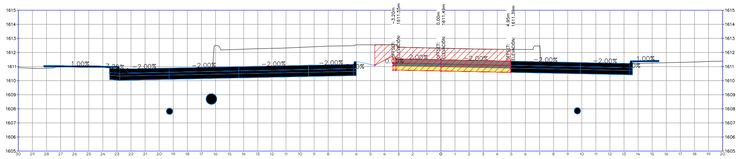


ESTACIÓN: 2+540.00
ELEVACION TN: 1612.31
ELEVACION RAS: 1611.49

MATERIALES POR ESTACIÓN 2+540.00	
NOMBRE DEL MATERIAL	ÁREA
BASE	1.67 m²
CARPETA ASFALTICA	0.00 m²
CONCRETO HIDRAULICO	2.44 m²
CORTE	15.04 m²
GUARNICION	0.10 m²
SUBRASANTE	2.31 m²
TERRAPLEN	0.00 m²

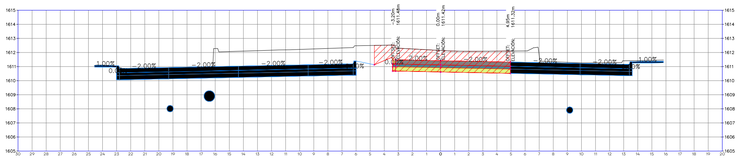


ESTACIÓN: 2+590.00
ELEVACION TN: 1612.15
ELEVACION RAS: 1611.42

MATERIALES POR ESTACIÓN 2+590.00	
NOMBRE DEL MATERIAL	ÁREA
BASE	1.67 m²
CARPETA ASFALTICA	0.00 m²
CONCRETO HIDRAULICO	2.44 m²
CORTE	14.46 m²
GUARNICION	0.10 m²
SUBRASANTE	2.31 m²
TERRAPLEN	0.00 m²

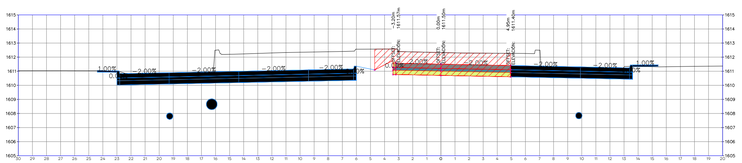


ESTACIÓN: 2+530.00
ELEVACION TN: 1612.33
ELEVACION RAS: 1611.50

MATERIALES POR ESTACIÓN 2+530.00	
NOMBRE DEL MATERIAL	ÁREA
BASE	1.67 m²
CARPETA ASFALTICA	0.00 m²
CONCRETO HIDRAULICO	2.44 m²
CORTE	15.18 m²
GUARNICION	0.10 m²
SUBRASANTE	2.31 m²
TERRAPLEN	0.00 m²

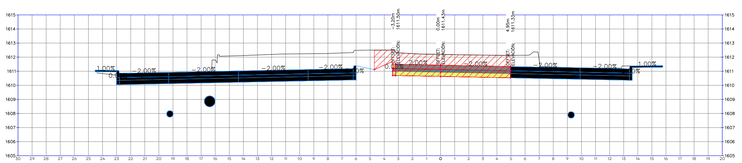


ESTACIÓN: 2+580.00
ELEVACION TN: 1612.19
ELEVACION RAS: 1611.43

MATERIALES POR ESTACIÓN 2+580.00	
NOMBRE DEL MATERIAL	ÁREA
BASE	1.67 m²
CARPETA ASFALTICA	0.00 m²
CONCRETO HIDRAULICO	2.44 m²
CORTE	14.60 m²
GUARNICION	0.10 m²
SUBRASANTE	2.31 m²
TERRAPLEN	0.00 m²

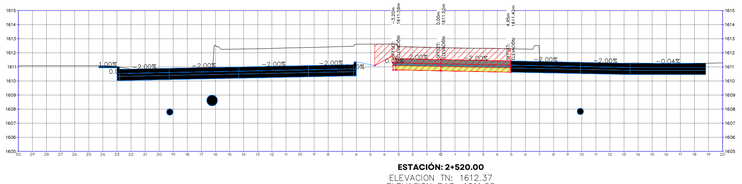


ESTACIÓN: 2+520.00
ELEVACION TN: 1612.37
ELEVACION RAS: 1611.52

MATERIALES POR ESTACIÓN 2+520.00	
NOMBRE DEL MATERIAL	ÁREA
BASE	1.67 m²
CARPETA ASFALTICA	0.00 m²
CONCRETO HIDRAULICO	2.44 m²
CORTE	15.38 m²
GUARNICION	0.10 m²
SUBRASANTE	2.31 m²
TERRAPLEN	0.00 m²

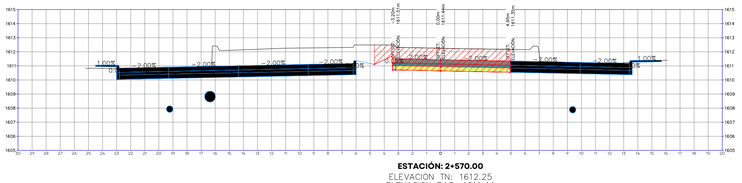


ESTACIÓN: 2+570.00
ELEVACION TN: 1612.25
ELEVACION RAS: 1611.44

MATERIALES POR ESTACIÓN 2+570.00	
NOMBRE DEL MATERIAL	ÁREA
BASE	1.67 m²
CARPETA ASFALTICA	0.00 m²
CONCRETO HIDRAULICO	2.44 m²
CORTE	14.90 m²
GUARNICION	0.10 m²
SUBRASANTE	2.31 m²
TERRAPLEN	0.00 m²

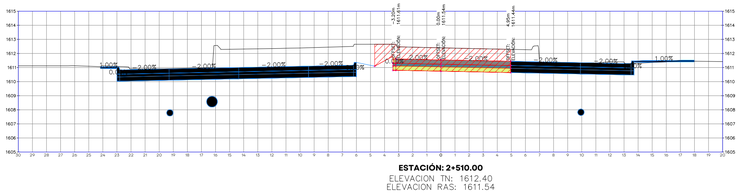

ESTACIÓN: 2+510.00
ELEVACION TN: 1612.40
ELEVACION RAS: 1611.54

MATERIALES POR ESTACIÓN 2+510.00	
NOMBRE DEL MATERIAL	ÁREA
BASE	1.67 m²
CARPETA ASFALTICA	0.00 m²
CONCRETO HIDRAULICO	2.44 m²
CORTE	15.44 m²
GUARNICION	0.10 m²
SUBRASANTE	2.31 m²
TERRAPLEN	0.00 m²

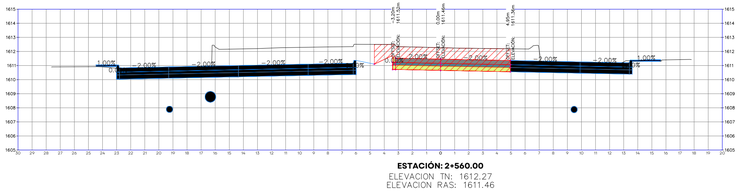

ESTACIÓN: 2+560.00
ELEVACION TN: 1612.27
ELEVACION RAS: 1611.46


MATERIALES POR ESTACIÓN 2+560.00	
NOMBRE DEL MATERIAL	ÁREA
BASE	1.67 m²
CARPETA ASFALTICA	0.00 m²
CONCRETO HIDRAULICO	2.44 m²
CORTE	14.70 m²
GUARNICION	0.10 m²
SUBRASANTE	2.31 m²
TERRAPLEN	0.00 m²



01 SECCIONES CONSTRUCTIVAS
ESCALA 1:200

JALISCO
GOBIERNO DEL ESTADO

UBICACIÓN

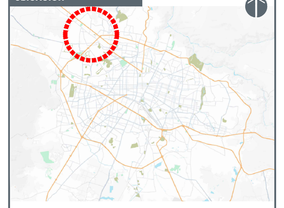

NOTAS:

SIMBOLOGÍA EN PLANTA:

- Eje de proyecto
- Derecho de vía
- Hombros de pavimento
- Separacion de carriles
- Cadenamiento 0+620

SIMBOLOGÍA EN PERFIL:


- Rasante de proyecto
- Subrasante de proyecto
- Terreno existente/natural
- Pendientes de diseño ~2.06%
- Datos de curvas de diseño

LCM PT EVA 14+28.94
PC EVA 14+13.94
PIV EVA 0+13.94
PTV EVA 0+07.58
LCV 30.00
LVC 30.00

SIMBOLOGÍA DE PERFILES:

- TERRENO EXISTENTE
- CENTRAL PONIENTE
- LATERAL PONIENTE
- CENTRAL ORIENTE
- LATERAL ORIENTE

ESTRUCTURA DE PAVIMENTO

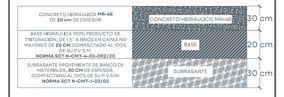

AUTORIZACIÓN

Mtro. Joel Iván Zuñiga Gosalvez
Director General de Proyectos de Ingenieria

Ing. Gerardo Gutiérrez Navarro
Director de Proyectos Carreteros

DATOS GENERALES :

Localización: Av. Juan Gil Preciado

Municipio: Zapopan

PROYECTO:

Pavimentación con concreto hidráulico de carriles centrales en Av. Juan Gil Preciado, del km. 2+310 al 2+700, municipio de Zapopan, Jalisco.


CONTENIDO:

SECCIONES CONSTRUCTIVAS

ESCALA:	FECHA:	CLAVE DE PLANO:
1:200	OCT 2026	SEC - FRENTE 2 - CENTRAL - 3


Infraestructura y Obra Pública

S I O P - P A V - O B - L P - 0 8 6 2 - 2 0 2 6

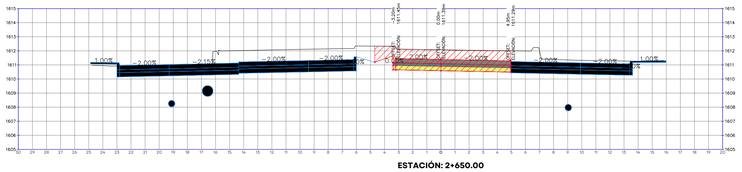


ESTACIÓN: 2+650.00
ELEVACION TN: 1612.07
ELEVACION RAS: 1611.39

MATERIALES POR ESTACIÓN 2+650.00	
NOMBRE DEL MATERIAL	ÁREA
BASE	1.67 m²
CARPETA ASFALTICA	0.00 m²
CONCRETO HIDRAULICO	2.44 m²
CORTE	13.65 m³
GUARNICION	0.10 m³
SUBRASANTE	2.31 m²
TERRAPLEN	0.00 m³

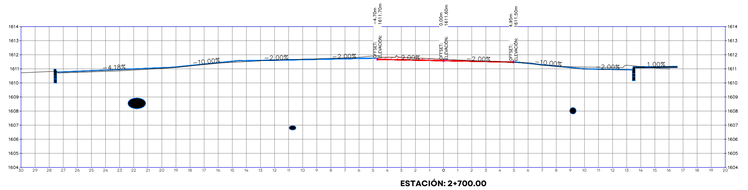


ESTACIÓN: 2+700.00
ELEVACION TN: 1611.67
ELEVACION RAS: 1611.60

MATERIALES POR ESTACIÓN 2+700.00	
NOMBRE DEL MATERIAL	ÁREA
BASE	0.00 m²
CARPETA ASFALTICA	0.48 m²
CONCRETO HIDRAULICO	0.00 m²
CORTE	1.17 m³
GUARNICION	0.00 m³
SUBRASANTE	0.00 m²
TERRAPLEN	0.00 m³

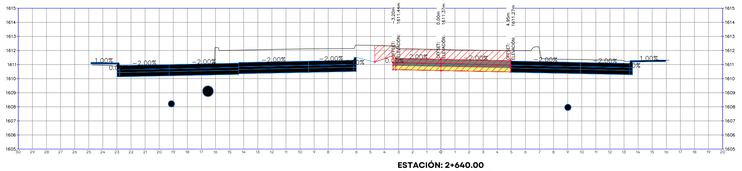


ESTACIÓN: 2+640.00
ELEVACION TN: 1612.06
ELEVACION RAS: 1611.37

MATERIALES POR ESTACIÓN 2+640.00	
NOMBRE DEL MATERIAL	ÁREA
BASE	1.67 m²
CARPETA ASFALTICA	0.00 m²
CONCRETO HIDRAULICO	2.44 m²
CORTE	15.74 m³
GUARNICION	0.10 m³
SUBRASANTE	2.31 m²
TERRAPLEN	0.00 m³

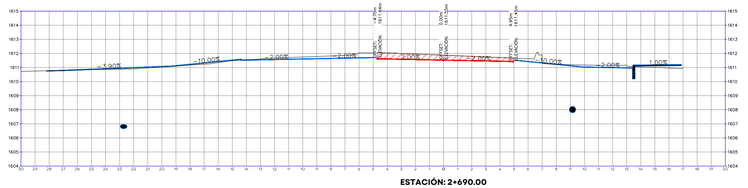


ESTACIÓN: 2+690.00
ELEVACION TN: 1611.87
ELEVACION RAS: 1611.55

MATERIALES POR ESTACIÓN 2+690.00	
NOMBRE DEL MATERIAL	ÁREA
BASE	0.00 m²
CARPETA ASFALTICA	0.48 m²
CONCRETO HIDRAULICO	0.00 m²
CORTE	3.56 m³
GUARNICION	0.00 m³
SUBRASANTE	0.00 m²
TERRAPLEN	0.00 m³

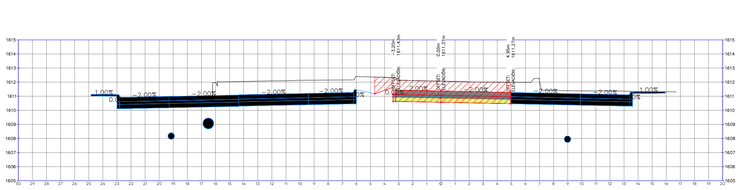


ESTACIÓN: 2+630.00
ELEVACION TN: 1612.07
ELEVACION RAS: 1611.37

MATERIALES POR ESTACIÓN 2+630.00	
NOMBRE DEL MATERIAL	ÁREA
BASE	1.67 m²
CARPETA ASFALTICA	0.00 m²
CONCRETO HIDRAULICO	2.44 m²
CORTE	13.81 m³
GUARNICION	0.10 m³
SUBRASANTE	2.31 m²
TERRAPLEN	0.00 m³

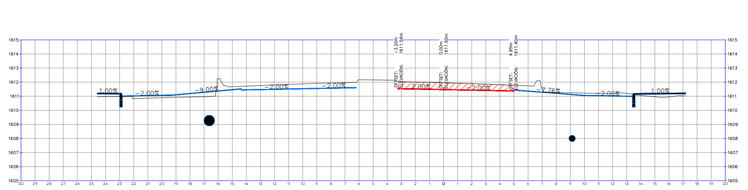


ESTACIÓN: 2+680.00
ELEVACION TN: 1611.96
ELEVACION RAS: 1611.50

MATERIALES POR ESTACIÓN 2+680.00	
NOMBRE DEL MATERIAL	ÁREA
BASE	0.00 m²
CARPETA ASFALTICA	0.41 m²
CONCRETO HIDRAULICO	0.00 m²
CORTE	4.01 m³
GUARNICION	0.00 m³
SUBRASANTE	0.00 m²
TERRAPLEN	0.00 m³

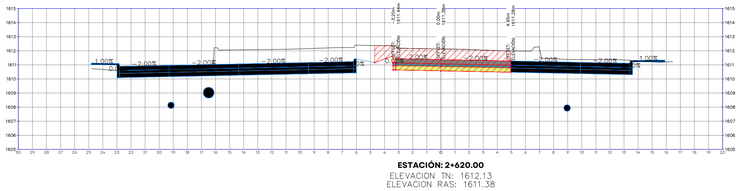


ESTACIÓN: 2+620.00
ELEVACION TN: 1612.13
ELEVACION RAS: 1611.38

MATERIALES POR ESTACIÓN 2+620.00	
NOMBRE DEL MATERIAL	ÁREA
BASE	1.67 m²
CARPETA ASFALTICA	0.00 m²
CONCRETO HIDRAULICO	2.44 m²
CORTE	14.19 m³
GUARNICION	0.10 m³
SUBRASANTE	2.31 m²
TERRAPLEN	0.00 m³

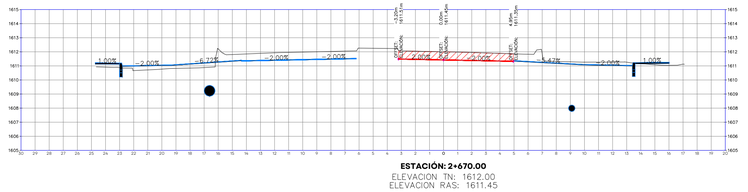


ESTACIÓN: 2+670.00
ELEVACION TN: 1612.00
ELEVACION RAS: 1611.45

MATERIALES POR ESTACIÓN 2+670.00	
NOMBRE DEL MATERIAL	ÁREA
BASE	0.00 m²
CARPETA ASFALTICA	0.41 m²
CONCRETO HIDRAULICO	0.00 m²
CORTE	4.83 m³
GUARNICION	0.00 m³
SUBRASANTE	0.00 m²
TERRAPLEN	0.00 m³

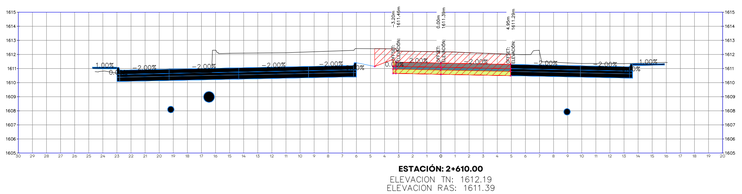

ESTACIÓN: 2+610.00
ELEVACION TN: 1612.19
ELEVACION RAS: 1611.39

MATERIALES POR ESTACIÓN 2+610.00	
NOMBRE DEL MATERIAL	ÁREA
BASE	1.67 m²
CARPETA ASFALTICA	0.00 m²
CONCRETO HIDRAULICO	2.44 m²
CORTE	14.53 m³
GUARNICION	0.10 m³
SUBRASANTE	2.31 m²
TERRAPLEN	0.00 m³

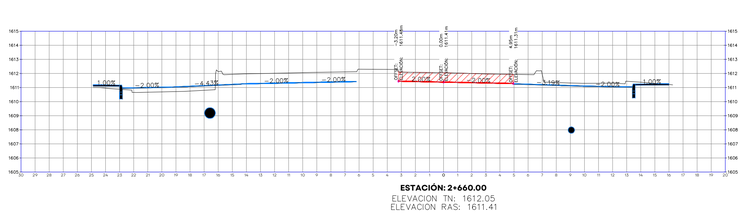

ESTACIÓN: 2+660.00
ELEVACION TN: 1612.05
ELEVACION RAS: 1611.41


MATERIALES POR ESTACIÓN 2+660.00	
NOMBRE DEL MATERIAL	ÁREA
BASE	0.00 m²
CARPETA ASFALTICA	0.41 m²
CONCRETO HIDRAULICO	0.00 m²
CORTE	3.51 m³
GUARNICION	0.00 m³
SUBRASANTE	0.00 m²
TERRAPLEN	0.00 m³

0.0 2.50 10.00
1.00 5.00 15.00
1:200

01 SECCIONES CONSTRUCTIVAS
ESCALA 1:200

JALISCO
GOBIERNO DEL ESTADO

UBICACIÓN

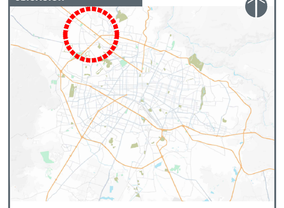

NOTAS:

SIMBOLOGÍA EN PLANTA:

- Eje de proyecto
- Derecho de vía
- Hombros de pavimento
- Separacion de carriles
- Cadenamiento 0+620

SIMBOLOGÍA EN PERFIL:


- Rasante de proyecto
- Subrasante de proyecto
- Terreno existente/natural
- Pendientes de diseño -2.06%
- Datos de curvas de diseño

LCM PT EVA 14+28.94
PC EVA 14+13.94
PIV EVA 14+13.94
PC EVC 14+07.58
PT EVC 13+99.58
LVC 08.00

SIMBOLOGÍA DE PERFILES:

- TERRENO EXISTENTE
- CENTRAL PONIENTE
- LATERAL PONIENTE
- CENTRAL ORIENTE
- LATERAL ORIENTE

ESTRUCTURA DE PAVIMENTO

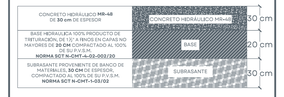

AUTORIZACIÓN

Mtro. Joel Iván Zuñiga Gosalvez
Director General de Proyectos de Ingeniería

Ing. Gerardo Gutiérrez Navarro
Director de Proyectos Carreteros

DATOS GENERALES :

Localización: Av. Juan Gil Preciado

Municipio: Zapopan

PROYECTO:

Pavimentación con concreto hidráulico de carriles centrales en Av. Juan Gil Preciado, del km. 2+310 al 2+700, municipio de Zapopan, Jalisco.


CONTENIDO:

SECCIONES CONSTRUCTIVAS

ESCALA:	FECHA:	CLAVE DE PLANO:
1:200	OCT 2026	SEC - FRENTE 2 - CENT PTE - 4


Infraestructura y Obra Pública

S I O P - P A V - O B - L P - 0 8 6 2 - 2 0 2 6

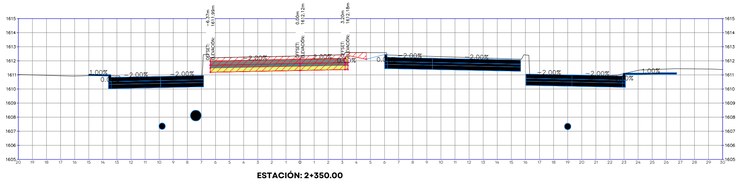


ESTACIÓN: 2+350.00
ELEVACION TN: 1612.35
ELEVACION RAS: 1612.11

MATERIALES POR ESTACIÓN 2+350.00	
NOMBRE DEL MATERIAL	ÁREA
BASE	1.95 m²
CARPETA ASFALTICA	0.00 m²
CONCRETO HIDRAULICO	2.87 m²
CORTE	10.66 m²
CORTE EN PASO A DESNIVEL	0.00 m²
GUARNICION	0.10 m²
SUBRASANTE	2.93 m²
TERRAPLEN	0.00 m²

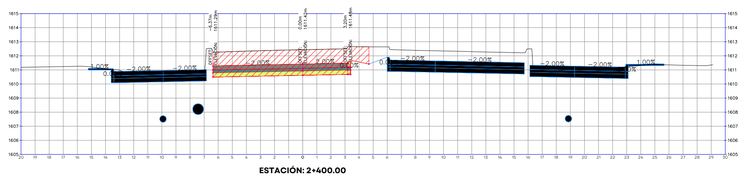


ESTACIÓN: 2+400.00
ELEVACION TN: 1612.43
ELEVACION RAS: 1611.42

MATERIALES POR ESTACIÓN 2+400.00	
NOMBRE DEL MATERIAL	ÁREA
BASE	1.95 m²
CARPETA ASFALTICA	0.00 m²
CONCRETO HIDRAULICO	2.87 m²
CORTE	19.12 m²
CORTE EN PASO A DESNIVEL	0.00 m²
GUARNICION	0.10 m²
SUBRASANTE	2.93 m²
TERRAPLEN	0.00 m²

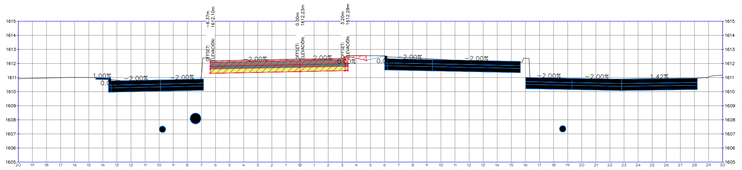


ESTACIÓN: 2+340.00
ELEVACION TN: 1612.31
ELEVACION RAS: 1612.23

MATERIALES POR ESTACIÓN 2+340.00	
NOMBRE DEL MATERIAL	ÁREA
BASE	1.95 m²
CARPETA ASFALTICA	0.00 m²
CONCRETO HIDRAULICO	2.87 m²
CORTE	8.93 m²
CORTE EN PASO A DESNIVEL	0.00 m²
GUARNICION	0.10 m²
SUBRASANTE	2.93 m²
TERRAPLEN	0.00 m²

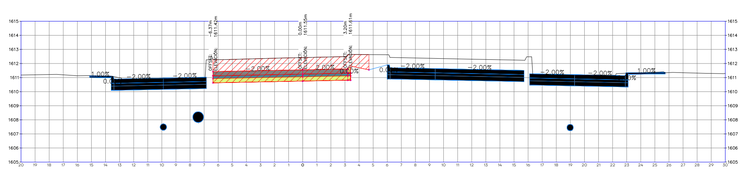


ESTACIÓN: 2+390.00
ELEVACION TN: 1612.42
ELEVACION RAS: 1611.56

MATERIALES POR ESTACIÓN 2+390.00	
NOMBRE DEL MATERIAL	ÁREA
BASE	1.95 m²
CARPETA ASFALTICA	0.00 m²
CONCRETO HIDRAULICO	2.87 m²
CORTE	17.46 m²
CORTE EN PASO A DESNIVEL	0.00 m²
GUARNICION	0.10 m²
SUBRASANTE	2.93 m²
TERRAPLEN	0.00 m²

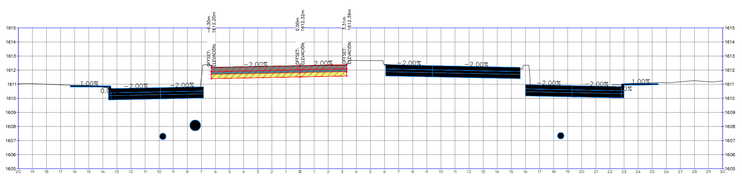


ESTACIÓN: 2+330.00
ELEVACION TN: 1612.31
ELEVACION RAS: 1612.32

MATERIALES POR ESTACIÓN 2+330.00	
NOMBRE DEL MATERIAL	ÁREA
BASE	1.93 m²
CARPETA ASFALTICA	0.00 m²
CONCRETO HIDRAULICO	2.88 m²
CORTE	7.62 m²
CORTE EN PASO A DESNIVEL	0.00 m²
GUARNICION	0.00 m²
SUBRASANTE	2.88 m²
TERRAPLEN	0.00 m²

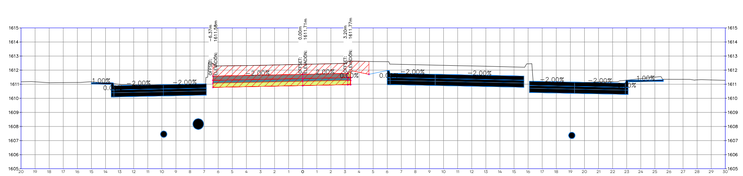


ESTACIÓN: 2+380.00
ELEVACION TN: 1612.41
ELEVACION RAS: 1611.71

MATERIALES POR ESTACIÓN 2+380.00	
NOMBRE DEL MATERIAL	ÁREA
BASE	1.95 m²
CARPETA ASFALTICA	0.00 m²
CONCRETO HIDRAULICO	2.87 m²
CORTE	15.80 m²
CORTE EN PASO A DESNIVEL	0.00 m²
GUARNICION	0.10 m²
SUBRASANTE	2.93 m²
TERRAPLEN	0.00 m²

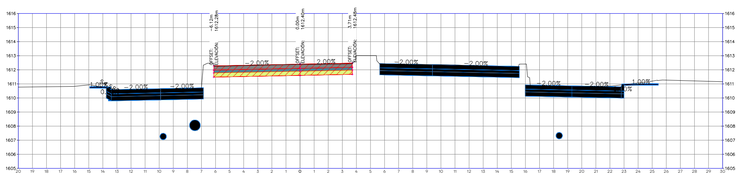


ESTACIÓN: 2+320.00
ELEVACION TN: 1612.38
ELEVACION RAS: 1612.40

MATERIALES POR ESTACIÓN 2+320.00	
NOMBRE DEL MATERIAL	ÁREA
BASE	1.97 m²
CARPETA ASFALTICA	0.00 m²
CONCRETO HIDRAULICO	2.95 m²
CORTE	7.62 m²
CORTE EN PASO A DESNIVEL	0.00 m²
GUARNICION	0.00 m²
SUBRASANTE	2.95 m²
TERRAPLEN	0.00 m²

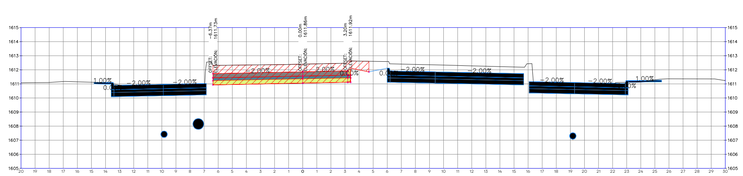


ESTACIÓN: 2+370.00
ELEVACION TN: 1612.40
ELEVACION RAS: 1611.85

MATERIALES POR ESTACIÓN 2+370.00	
NOMBRE DEL MATERIAL	ÁREA
BASE	1.95 m²
CARPETA ASFALTICA	0.00 m²
CONCRETO HIDRAULICO	2.87 m²
CORTE	14.17 m²
CORTE EN PASO A DESNIVEL	0.00 m²
GUARNICION	0.10 m²
SUBRASANTE	2.93 m²
TERRAPLEN	0.00 m²

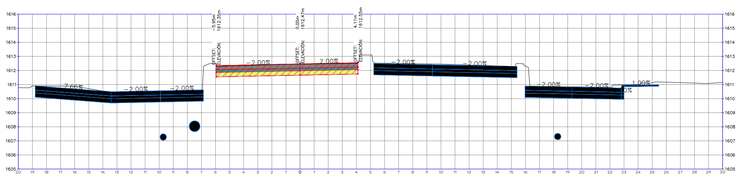

ESTACIÓN: 2+310.00
ELEVACION TN: 1612.46
ELEVACION RAS: 1612.47

MATERIALES POR ESTACIÓN 2+310.00	
NOMBRE DEL MATERIAL	ÁREA
BASE	2.01 m²
CARPETA ASFALTICA	0.00 m²
CONCRETO HIDRAULICO	3.02 m²
CORTE	7.80 m²
CORTE EN PASO A DESNIVEL	0.00 m²
GUARNICION	0.00 m²
SUBRASANTE	3.02 m²
TERRAPLEN	0.00 m²

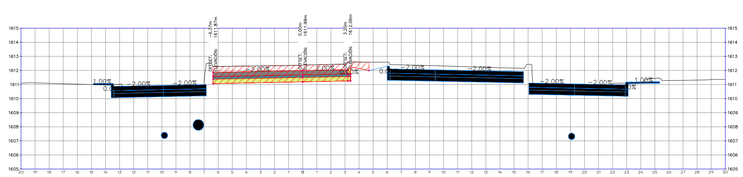

ESTACIÓN: 2+360.00
ELEVACION TN: 1612.38
ELEVACION RAS: 1611.99


MATERIALES POR ESTACIÓN 2+360.00	
NOMBRE DEL MATERIAL	ÁREA
BASE	1.95 m²
CARPETA ASFALTICA	0.00 m²
CONCRETO HIDRAULICO	2.87 m²
CORTE	12.31 m²
CORTE EN PASO A DESNIVEL	0.00 m²
GUARNICION	0.10 m²
SUBRASANTE	2.93 m²
TERRAPLEN	0.00 m²

0.0 2.50 10.00
1.00 5.00 15.00
1:200

01 SECCIONES CONSTRUCTIVAS
ESCALA 1:200

JALISCO
GOBIERNO DEL ESTADO

UBICACIÓN

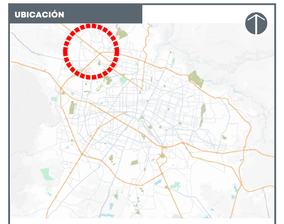

NOTAS:

SIMBOLOGÍA EN PLANTA:

- Eje de proyecto
- Derecho de vía
- Hombros de pavimento
- Separacion de carriles
- Cadenamiento 0+620

SIMBOLOGÍA EN PERFIL:

- Rasante de proyecto
- Subrasante de proyecto
- Terreno existente/natural
- Pendientes de diseño ~2.06%
- Datos de curvas de diseño

LCM PT ETA: 1+39.94
LCM PT ELEV: 1601.08
PIV ELEV: 1601.59
PIV CADENAMIENTO: 0+50.00
LVC: 50.00

SIMBOLOGÍA DE PERFILES:

- TERRENO EXISTENTE
- CENTRAL PONIENTE
- LATERAL PONIENTE
- CENTRAL ORIENTE
- LATERAL ORIENTE

ESTRUCTURA DE PAVIMENTO



AUTORIZACIÓN

Mtro. Joel Iván Zuñiga Gosalvez
Director General de Proyectos de Ingeniería

Ing. Gerardo Gutiérrez Navarro
Director de Proyectos Carreteros

DATOS GENERALES :

Localización: Av. Juan Gil Preciado

Municipio: Zapopan

PROYECTO:


Pavimentación con concreto hidráulico de carriles centrales en Av. Juan Gil Preciado, del km. 2+310 al 2+700, municipio de Zapopan, Jalisco.

CONTENIDO:

SECCIONES CONSTRUCTIVAS


ESCALA:	FECHA:	CLAVE DE PLANO:
1:200	OCT 2026	SIOP-PAV-OBL-LP-082026 SEC - FRENTE 2 - CENT CTE 1

Infraestructura y Obra Pública

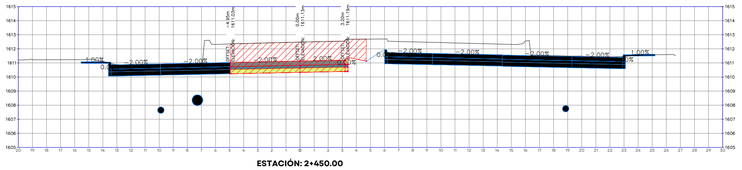


ESTACIÓN: 2+450.00
ELEVACION TN: 1612.48
ELEVACION RAS: 1611.13

MATERIALES POR ESTACIÓN 2+450.00	
NOMBRE DEL MATERIAL	ÁREA
BASE	1.67 m²
CARPETA ASFALTICA	0.00 m²
CONCRETO HIDRAULICO	2.44 m²
CORTE	19.77 m²
CORTE EN PASO A DESNIVEL	0.00 m²
GUARNICION	0.10 m²
SUBRASANTE	2.51 m²
TERRAPLEN	0.00 m²

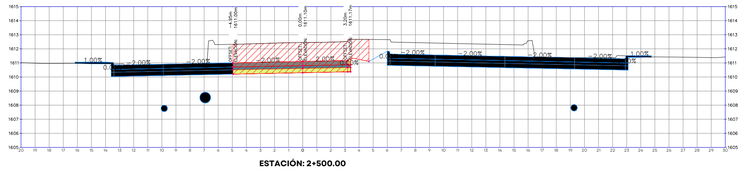


ESTACIÓN: 2+500.00
ELEVACION TN: 1612.44
ELEVACION RAS: 1611.10

MATERIALES POR ESTACIÓN 2+500.00	
NOMBRE DEL MATERIAL	ÁREA
BASE	1.67 m²
CARPETA ASFALTICA	0.00 m²
CONCRETO HIDRAULICO	2.44 m²
CORTE	19.72 m²
CORTE EN PASO A DESNIVEL	0.00 m²
GUARNICION	0.10 m²
SUBRASANTE	2.51 m²
TERRAPLEN	0.00 m²

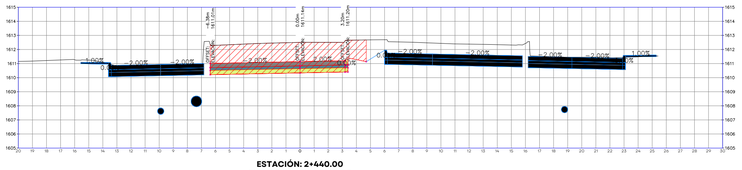


ESTACIÓN: 2+440.00
ELEVACION TN: 1612.50
ELEVACION RAS: 1611.14

MATERIALES POR ESTACIÓN 2+440.00	
NOMBRE DEL MATERIAL	ÁREA
BASE	1.76 m²
CARPETA ASFALTICA	0.00 m²
CONCRETO HIDRAULICO	2.87 m²
CORTE	22.72 m²
CORTE EN PASO A DESNIVEL	0.00 m²
GUARNICION	0.10 m²
SUBRASANTE	2.93 m²
TERRAPLEN	0.00 m²

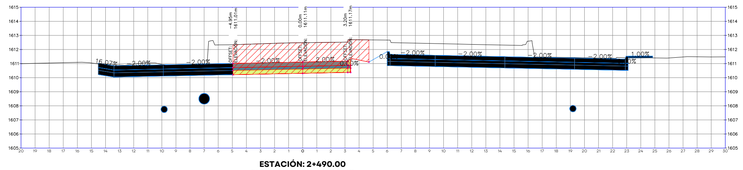


ESTACIÓN: 2+490.00
ELEVACION TN: 1612.48
ELEVACION RAS: 1611.11

MATERIALES POR ESTACIÓN 2+490.00	
NOMBRE DEL MATERIAL	ÁREA
BASE	1.67 m²
CARPETA ASFALTICA	0.00 m²
CONCRETO HIDRAULICO	2.44 m²
CORTE	19.15 m²
CORTE EN PASO A DESNIVEL	0.00 m²
GUARNICION	0.10 m²
SUBRASANTE	2.51 m²
TERRAPLEN	0.00 m²

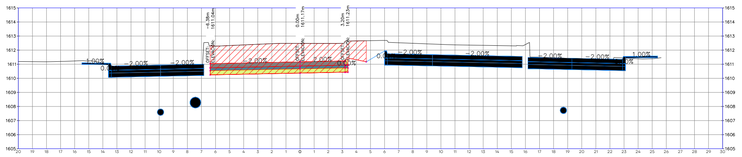


ESTACIÓN: 2+430.00
ELEVACION TN: 1612.48
ELEVACION RAS: 1611.18

MATERIALES POR ESTACIÓN 2+430.00	
NOMBRE DEL MATERIAL	ÁREA
BASE	1.96 m²
CARPETA ASFALTICA	0.00 m²
CONCRETO HIDRAULICO	2.87 m²
CORTE	22.08 m²
CORTE EN PASO A DESNIVEL	0.00 m²
GUARNICION	0.10 m²
SUBRASANTE	2.93 m²
TERRAPLEN	0.00 m²

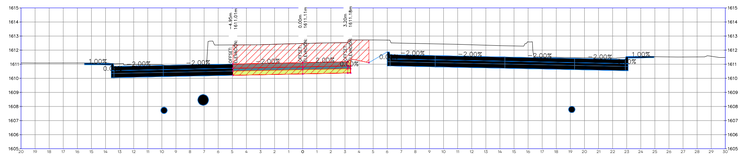


ESTACIÓN: 2+480.00
ELEVACION TN: 1612.47
ELEVACION RAS: 1611.11

MATERIALES POR ESTACIÓN 2+480.00	
NOMBRE DEL MATERIAL	ÁREA
BASE	1.67 m²
CARPETA ASFALTICA	0.00 m²
CONCRETO HIDRAULICO	2.44 m²
CORTE	19.52 m²
CORTE EN PASO A DESNIVEL	0.00 m²
GUARNICION	0.10 m²
SUBRASANTE	2.51 m²
TERRAPLEN	0.00 m²

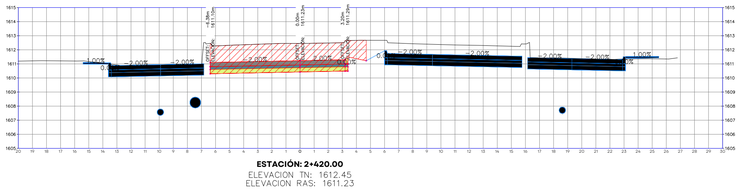


ESTACIÓN: 2+420.00
ELEVACION TN: 1612.45
ELEVACION RAS: 1611.23

MATERIALES POR ESTACIÓN 2+420.00	
NOMBRE DEL MATERIAL	ÁREA
BASE	1.96 m²
CARPETA ASFALTICA	0.00 m²
CONCRETO HIDRAULICO	2.87 m²
CORTE	21.69 m²
CORTE EN PASO A DESNIVEL	0.00 m²
GUARNICION	0.10 m²
SUBRASANTE	2.93 m²
TERRAPLEN	0.00 m²

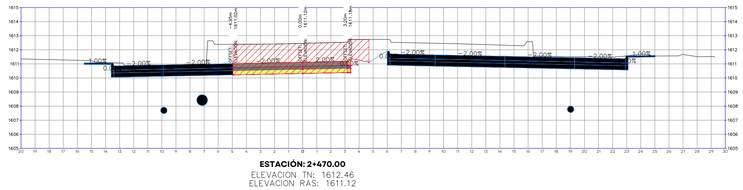


ESTACIÓN: 2+470.00
ELEVACION TN: 1612.46
ELEVACION RAS: 1611.12

MATERIALES POR ESTACIÓN 2+470.00	
NOMBRE DEL MATERIAL	ÁREA
BASE	1.67 m²
CARPETA ASFALTICA	0.00 m²
CONCRETO HIDRAULICO	2.44 m²
CORTE	19.88 m²
CORTE EN PASO A DESNIVEL	0.00 m²
GUARNICION	0.10 m²
SUBRASANTE	2.51 m²
TERRAPLEN	0.00 m²

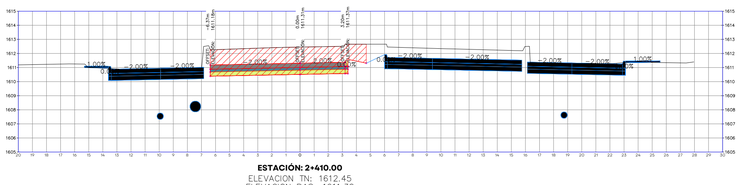

ESTACIÓN: 2+410.00
ELEVACION TN: 1612.45
ELEVACION RAS: 1611.32

MATERIALES POR ESTACIÓN 2+410.00	
NOMBRE DEL MATERIAL	ÁREA
BASE	1.95 m²
CARPETA ASFALTICA	0.00 m²
CONCRETO HIDRAULICO	2.87 m²
CORTE	20.31 m²
CORTE EN PASO A DESNIVEL	0.00 m²
GUARNICION	0.10 m²
SUBRASANTE	2.93 m²
TERRAPLEN	0.00 m²

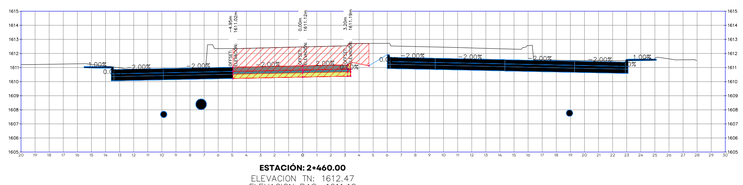

ESTACIÓN: 2+460.00
ELEVACION TN: 1612.47
ELEVACION RAS: 1611.12


MATERIALES POR ESTACIÓN 2+460.00	
NOMBRE DEL MATERIAL	ÁREA
BASE	1.67 m²
CARPETA ASFALTICA	0.00 m²
CONCRETO HIDRAULICO	2.44 m²
CORTE	19.36 m²
CORTE EN PASO A DESNIVEL	0.00 m²
GUARNICION	0.10 m²
SUBRASANTE	2.51 m²
TERRAPLEN	0.00 m²

0.0 2.50 10.00
1.00 5.00 15.00
1:200

01 SECCIONES CONSTRUCTIVAS
ESCALA 1:200

JALISCO
GOBIERNO DEL ESTADO

UBICACIÓN

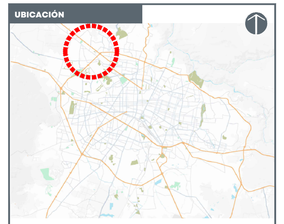

NOTAS:

SIMBOLOGÍA EN PLANTA:

- Eje de proyecto
- Derecho de vía
- Hombros de pavimento
- Separacion de carriles
- Cadenamiento 0+620

SIMBOLOGÍA EN PERFIL:


- Rasante de proyecto
- Subrasante de proyecto
- Terreno existente/natural
- Pendientes de diseño −2.06%
- Datos de curvas de diseño

LOM PT STA: 14+39.84
LOM PT ELEV: 1607.28
PIV STA: 14+60.00
PIV ELEV:1607.58
LVC:120.00

SIMBOLOGÍA DE PERFILES:

- TERRENO EXISTENTE
- CENTRAL PONIENTE
- LATERAL PONIENTE
- CENTRAL ORIENTE
- LATERAL ORIENTE

ESTRUCTURA DE PAVIMENTO

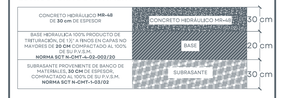

AUTORIZACIÓN

Mtro. Joel Iván Zuñiga Gosalvez
Director General de Proyectos de Ingeniería

Ing. Gerardo Gutiérrez Navarro
Director de Proyectos Carreteros

DATOS GENERALES :

Localización: Av. Juan Gil Preciado

Municipio: Zapopan

PROYECTO:

Pavimentación con concreto hidráulico de carriles centrales en Av. Juan Gil Preciado, del km. 2+310 al 2+700, municipio de Zapopan, Jalisco.


CONTENIDO:

SECCIONES CONSTRUCTIVAS

ESCALA:	FECHA:	CLAVE DE PLANO:
1:200	OCT 2026	SEC FRENTE 2 - CENT OTE 2


Infraestructura y Obra Pública

S I O P - E - P A V - O B - L P - 0 8 6 2 - 2 0 2 6

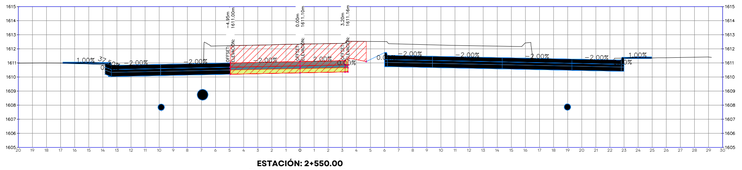


ESTACIÓN: 2+550.00
ELEVACION TN: 1612.34
ELEVACION RAS: 1611.10

MATERIALES POR ESTACIÓN 2+550.00	
NOMBRE DEL MATERIAL	ÁREA
BASE	1.67 m²
CARPETA ASFALTICA	0.00 m²
CONCRETO HIDRAULICO	2.44 m²
CORTE	18.70 m²
CORTE EN PASO A DESNIVEL	0.00 m²
GUARNICION	0.10 m²
SUBRASANTE	2.51 m²
TERRAPLEN	0.00 m²

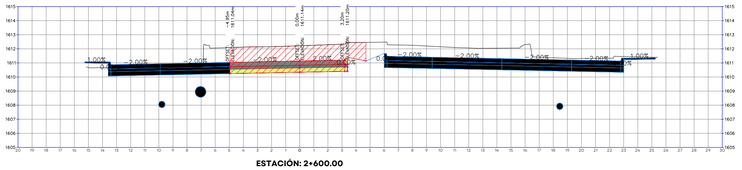


ESTACIÓN: 2+600.00
ELEVACION TN: 1612.22
ELEVACION RAS: 1611.14

MATERIALES POR ESTACIÓN 2+600.00	
NOMBRE DEL MATERIAL	ÁREA
BASE	1.67 m²
CARPETA ASFALTICA	0.00 m²
CONCRETO HIDRAULICO	2.44 m²
CORTE	17.20 m²
CORTE EN PASO A DESNIVEL	0.00 m²
GUARNICION	0.10 m²
SUBRASANTE	2.51 m²
TERRAPLEN	0.00 m²

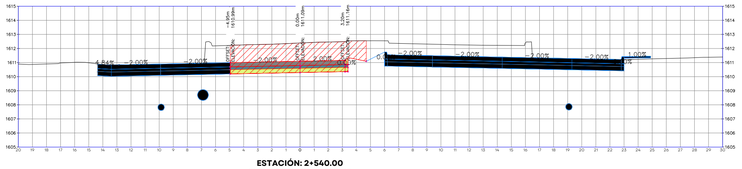


ESTACIÓN: 2+540.00
ELEVACION TN: 1612.39
ELEVACION RAS: 1611.09

MATERIALES POR ESTACIÓN 2+540.00	
NOMBRE DEL MATERIAL	ÁREA
BASE	1.67 m²
CARPETA ASFALTICA	0.00 m²
CONCRETO HIDRAULICO	2.44 m²
CORTE	19.12 m²
CORTE EN PASO A DESNIVEL	0.00 m²
GUARNICION	0.10 m²
SUBRASANTE	2.51 m²
TERRAPLEN	0.00 m²

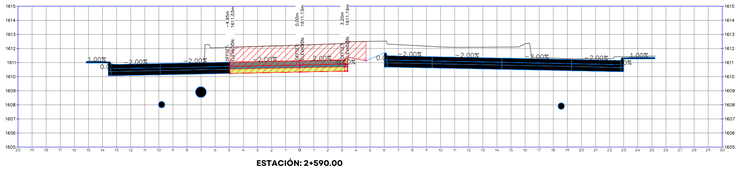


ESTACIÓN: 2+590.00
ELEVACION TN: 1612.24
ELEVACION RAS: 1611.13

MATERIALES POR ESTACIÓN 2+590.00	
NOMBRE DEL MATERIAL	ÁREA
BASE	1.67 m²
CARPETA ASFALTICA	0.00 m²
CONCRETO HIDRAULICO	2.44 m²
CORTE	17.53 m²
CORTE EN PASO A DESNIVEL	0.00 m²
GUARNICION	0.10 m²
SUBRASANTE	2.51 m²
TERRAPLEN	0.00 m²

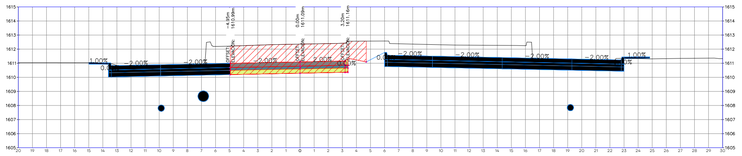


ESTACIÓN: 2+530.00
ELEVACION TN: 1612.36
ELEVACION RAS: 1611.09

MATERIALES POR ESTACIÓN 2+530.00	
NOMBRE DEL MATERIAL	ÁREA
BASE	1.67 m²
CARPETA ASFALTICA	0.00 m²
CONCRETO HIDRAULICO	2.44 m²
CORTE	18.95 m²
CORTE EN PASO A DESNIVEL	0.00 m²
GUARNICION	0.10 m²
SUBRASANTE	2.51 m²
TERRAPLEN	0.00 m²

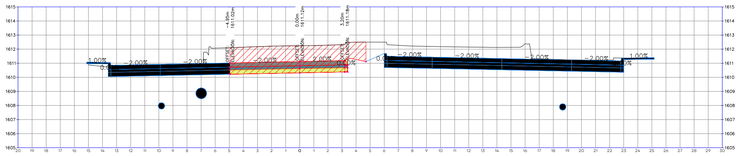


ESTACIÓN: 2+580.00
ELEVACION TN: 1612.24
ELEVACION RAS: 1611.12

MATERIALES POR ESTACIÓN 2+580.00	
NOMBRE DEL MATERIAL	ÁREA
BASE	1.67 m²
CARPETA ASFALTICA	0.00 m²
CONCRETO HIDRAULICO	2.44 m²
CORTE	17.66 m²
CORTE EN PASO A DESNIVEL	0.00 m²
GUARNICION	0.10 m²
SUBRASANTE	2.51 m²
TERRAPLEN	0.00 m²

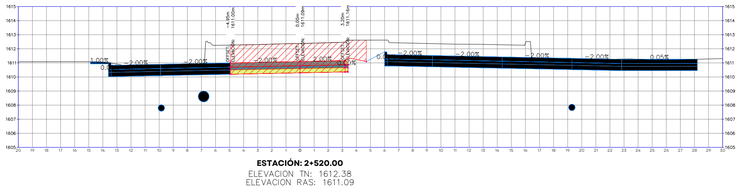


ESTACIÓN: 2+520.00
ELEVACION TN: 1612.38
ELEVACION RAS: 1611.09

MATERIALES POR ESTACIÓN 2+520.00	
NOMBRE DEL MATERIAL	ÁREA
BASE	1.67 m²
CARPETA ASFALTICA	0.00 m²
CONCRETO HIDRAULICO	2.44 m²
CORTE	19.21 m²
CORTE EN PASO A DESNIVEL	0.00 m²
GUARNICION	0.10 m²
SUBRASANTE	2.51 m²
TERRAPLEN	0.00 m²

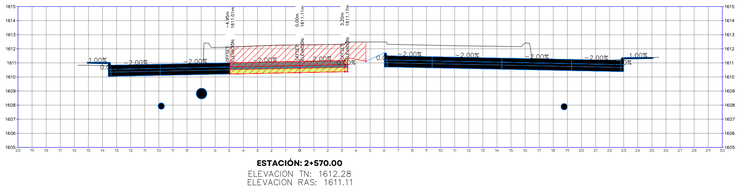


ESTACIÓN: 2+570.00
ELEVACION TN: 1612.28
ELEVACION RAS: 1611.11

MATERIALES POR ESTACIÓN 2+570.00	
NOMBRE DEL MATERIAL	ÁREA
BASE	1.67 m²
CARPETA ASFALTICA	0.00 m²
CONCRETO HIDRAULICO	2.44 m²
CORTE	17.98 m²
CORTE EN PASO A DESNIVEL	0.00 m²
GUARNICION	0.10 m²
SUBRASANTE	2.51 m²
TERRAPLEN	0.00 m²

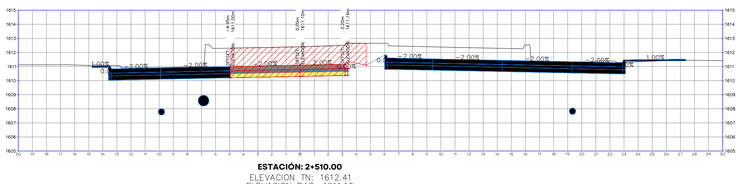

ESTACIÓN: 2+510.00
ELEVACION TN: 1612.41
ELEVACION RAS: 1611.10

MATERIALES POR ESTACIÓN 2+510.00	
NOMBRE DEL MATERIAL	ÁREA
BASE	1.67 m²
CARPETA ASFALTICA	0.00 m²
CONCRETO HIDRAULICO	2.44 m²
CORTE	19.51 m²
CORTE EN PASO A DESNIVEL	0.00 m²
GUARNICION	0.10 m²
SUBRASANTE	2.51 m²
TERRAPLEN	0.00 m²

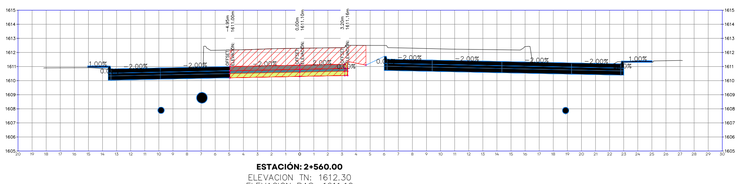

ESTACIÓN: 2+560.00
ELEVACION TN: 1612.30
ELEVACION RAS: 1611.10


MATERIALES POR ESTACIÓN 2+560.00	
NOMBRE DEL MATERIAL	ÁREA
BASE	1.67 m²
CARPETA ASFALTICA	0.00 m²
CONCRETO HIDRAULICO	2.44 m²
CORTE	18.30 m²
CORTE EN PASO A DESNIVEL	0.00 m²
GUARNICION	0.10 m²
SUBRASANTE	2.51 m²
TERRAPLEN	0.00 m²

0.0 2.50 10.00
1.00 5.00 15.00
1:200

01 SECCIONES CONSTRUCTIVAS
ESCALA 1:200

JALISCO
GOBIERNO DEL ESTADO

UBICACIÓN

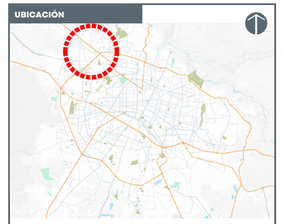

NOTAS:

SIMBOLOGÍA EN PLANTA:

- Eje de proyecto
- Derecho de via
- Hombros de pavimento
- Separacion de carriles
- Cadenamiento 0+620

SIMBOLOGÍA EN PERFIL:

- Rasante de proyecto
- Subrasante de proyecto
- Terreno existente/natural
- Pendientes de diseño −2.06%
- Datos de curvas de diseño

LCM PT STA. 14+39.84
LCM PT ELEV. 1607.28
PIV STA 14+60.00
PIV ELEV 1607.58
LCM 20.00
LCV 20.00

SIMBOLOGÍA DE PERFILES:

- TERRENO EXISTENTE
- CENTRAL PONIENTE
- LATERAL PONIENTE
- CENTRAL ORIENTE
- LATERAL ORIENTE

ESTRUCTURA DE PAVIMENTO



AUTORIZACIÓN

Mtro. Joel Iván Zuñiga Gosalvez
Director General de Proyectos de Ingenieria

Ing. Gerardo Gutiérrez Navarro
Director de Proyectos Carreteros

DATOS GENERALES :

Localización: Av. Juan Gil Preciado

Municipio: Zapopan

PROYECTO:

Pavimentación con concreto hidráulico de carriles centrales en Av. Juan Gil Preciado, del km. 2+310 al 2+700, municipio de Zapopan, Jalisco.


CONTENIDO:

SECCIONES CONSTRUCTIVAS

ESCALA:	FECHA:	CLAVE DE PLANO:
1:200	OCT 2026	SEC - FRENTE 2 - CENT CTE - 3


Infraestructura y Obra Pública

S I O P - E - P A V - O B - L P - 0 8 6 2 - 2 0 2 6

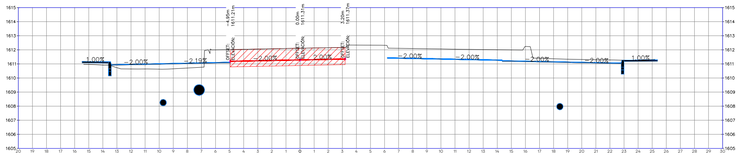


ESTACIÓN: 2+650.00
ELEVACION TN: 1612.11
ELEVACION RAS: 1611.31

MATERIALES POR ESTACIÓN 2+650.00	
NOMBRE DEL MATERIAL	ÁREA
BASE	0.00 m²
CARPETA ASFALTICA	0.41 m²
CONCRETO HIDRAULICO	0.00 m²
CORTE	10.00 m²
CORTE EN PASO A DESNIVEL	0.00 m²
GUARNICION	0.00 m²
SUBRASANTE	0.00 m²
TERRAPLEN	0.00 m²

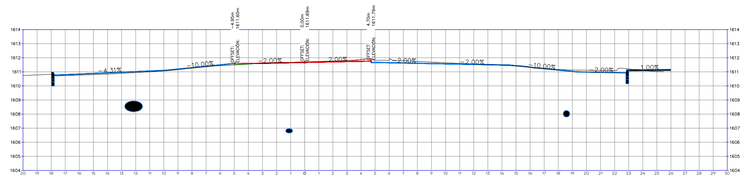


ESTACIÓN: 2+700.00
ELEVACION TN: 1611.70
ELEVACION RAS: 1611.69

MATERIALES POR ESTACIÓN 2+700.00	
NOMBRE DEL MATERIAL	ÁREA
BASE	0.00 m²
CARPETA ASFALTICA	0.48 m²
CONCRETO HIDRAULICO	0.00 m²
CORTE	0.57 m²
CORTE EN PASO A DESNIVEL	0.00 m²
GUARNICION	0.00 m²
SUBRASANTE	0.00 m²
TERRAPLEN	0.04 m²

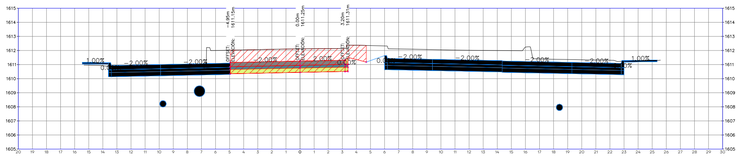


ESTACIÓN: 2+640.00
ELEVACION TN: 1612.12
ELEVACION RAS: 1611.25

MATERIALES POR ESTACIÓN 2+660.00	
NOMBRE DEL MATERIAL	ÁREA
BASE	1.57 m²
CARPETA ASFALTICA	0.00 m²
CONCRETO HIDRAULICO	2.44 m²
CORTE	15.28 m²
CORTE EN PASO A DESNIVEL	0.00 m²
GUARNICION	0.10 m²
SUBRASANTE	2.51 m²
TERRAPLEN	0.00 m²

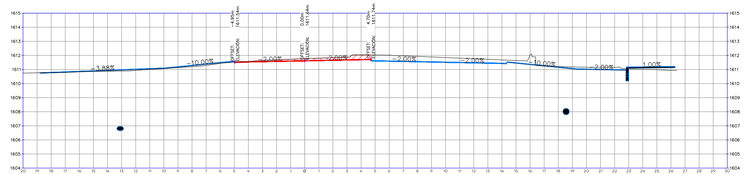


ESTACIÓN: 2+690.00
ELEVACION TN: 1611.77
ELEVACION RAS: 1611.64

MATERIALES POR ESTACIÓN 2+690.00	
NOMBRE DEL MATERIAL	ÁREA
BASE	0.00 m²
CARPETA ASFALTICA	0.48 m²
CONCRETO HIDRAULICO	0.00 m²
CORTE	1.73 m²
CORTE EN PASO A DESNIVEL	0.00 m²
GUARNICION	0.00 m²
SUBRASANTE	0.00 m²
TERRAPLEN	0.00 m²

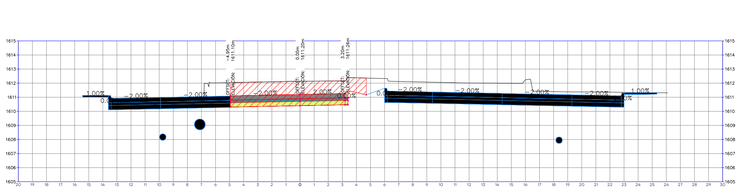


ESTACIÓN: 2+630.00
ELEVACION TN: 1612.14
ELEVACION RAS: 1611.20

MATERIALES POR ESTACIÓN 2+630.00	
NOMBRE DEL MATERIAL	ÁREA
BASE	1.67 m²
CARPETA ASFALTICA	0.00 m²
CONCRETO HIDRAULICO	2.44 m²
CORTE	15.85 m²
CORTE EN PASO A DESNIVEL	0.00 m²
GUARNICION	0.10 m²
SUBRASANTE	2.51 m²
TERRAPLEN	0.00 m²

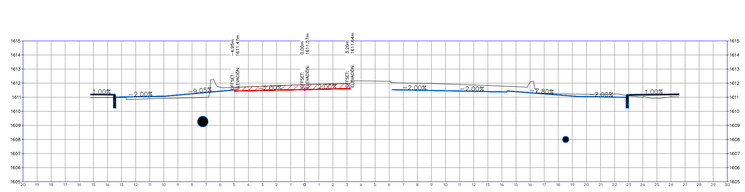


ESTACIÓN: 2+680.00
ELEVACION TN: 1611.90
ELEVACION RAS: 1611.57

MATERIALES POR ESTACIÓN 2+680.00	
NOMBRE DEL MATERIAL	ÁREA
BASE	0.00 m²
CARPETA ASFALTICA	0.41 m²
CONCRETO HIDRAULICO	0.00 m²
CORTE	2.87 m²
CORTE EN PASO A DESNIVEL	0.00 m²
GUARNICION	0.00 m²
SUBRASANTE	0.00 m²
TERRAPLEN	0.00 m²

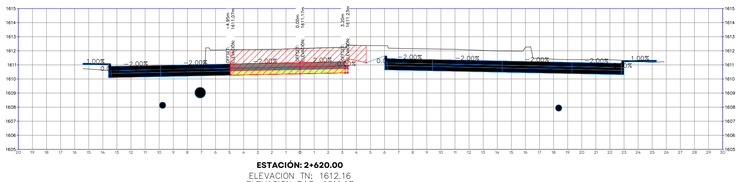


ESTACIÓN: 2+620.00
ELEVACION TN: 1612.16
ELEVACION RAS: 1611.17

MATERIALES POR ESTACIÓN 2+620.00	
NOMBRE DEL MATERIAL	ÁREA
BASE	1.67 m²
CARPETA ASFALTICA	0.00 m²
CONCRETO HIDRAULICO	2.44 m²
CORTE	16.43 m²
CORTE EN PASO A DESNIVEL	0.00 m²
GUARNICION	0.10 m²
SUBRASANTE	2.51 m²
TERRAPLEN	0.00 m²

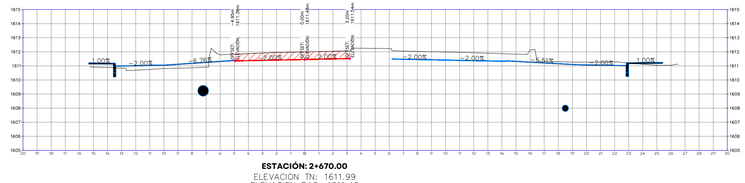


ESTACIÓN: 2+670.00
ELEVACION TN: 1611.99
ELEVACION RAS: 1611.48

MATERIALES POR ESTACIÓN 2+670.00	
NOMBRE DEL MATERIAL	ÁREA
BASE	0.00 m²
CARPETA ASFALTICA	0.41 m²
CONCRETO HIDRAULICO	0.00 m²
CORTE	4.32 m²
CORTE EN PASO A DESNIVEL	0.00 m²
GUARNICION	0.00 m²
SUBRASANTE	0.00 m²
TERRAPLEN	0.00 m²

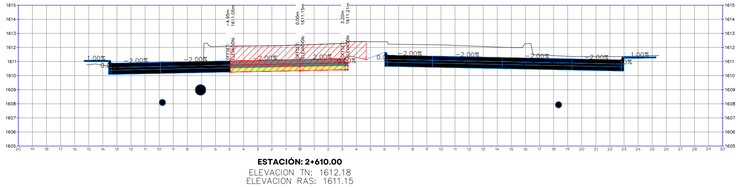

ESTACIÓN: 2+610.00
ELEVACION TN: 1612.18
ELEVACION RAS: 1611.15

MATERIALES POR ESTACIÓN 2+610.00	
NOMBRE DEL MATERIAL	ÁREA
BASE	1.67 m²
CARPETA ASFALTICA	0.00 m²
CONCRETO HIDRAULICO	2.44 m²
CORTE	16.83 m²
CORTE EN PASO A DESNIVEL	0.00 m²
GUARNICION	0.10 m²
SUBRASANTE	2.51 m²
TERRAPLEN	0.00 m²

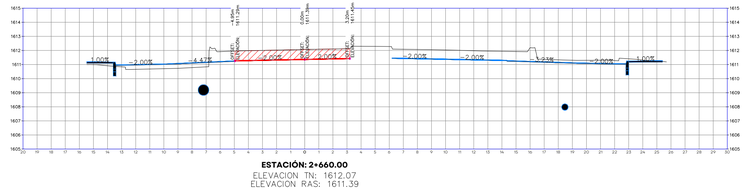

ESTACIÓN: 2+660.00
ELEVACION TN: 1612.07
ELEVACION RAS: 1611.39


MATERIALES POR ESTACIÓN 2+660.00	
NOMBRE DEL MATERIAL	ÁREA
BASE	0.00 m²
CARPETA ASFALTICA	0.41 m²
CONCRETO HIDRAULICO	0.00 m²
CORTE	3.94 m²
CORTE EN PASO A DESNIVEL	0.00 m²
GUARNICION	0.00 m²
SUBRASANTE	0.00 m²
TERRAPLEN	0.00 m²

0.0 2.50 10.00
1.00 5.00 15.00
1:200

01 SECCIONES CONSTRUCTIVAS
ESCALA 1:200

JALISCO
GOBIERNO DEL ESTADO

UBICACIÓN

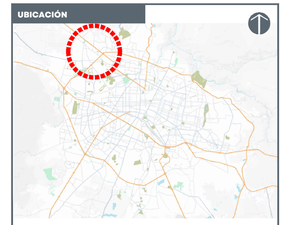

NOTAS:

SIMBOLOGÍA EN PLANTA:

- Eje de proyecto
- Derecho de vía
- Hombros de pavimento
- Separacion de carriles
- Cadenamiento 0+620

SIMBOLOGÍA EN PERFIL:

- Rasante de proyecto
- Subrasante de proyecto
- Terreno existente/natural
- Pendientes de diseño −2.06%
- Datos de curvas de diseño
  LOM PT EST: 14.58.54
  PIV EST: 14.58.54
  PIV ELEV:1611.84
  PIV ELEV:1607.59
  LONG:100.00
  LAC:50.00

SIMBOLOGÍA DE PERFILES:

- TERRENO EXISTENTE
- CENTRAL PONIENTE
- LATERAL PONIENTE
- CENTRAL ORIENTE
- LATERAL ORIENTE

ESTRUCTURA DE PAVIMENTO



AUTORIZACIÓN

Mtro. Joel Iván Zuñiga Gosalvez
Director General de Proyectos de Ingeniería

Ing. Gerardo Gutiérrez Navarro
Director de Proyectos Carreteros

DATOS GENERALES :

Localización: Av. Juan Gil Preciado

Municipio: Zapopan

PROYECTO:

Pavimentación con concreto hidráulico de carriles centrales en Av. Juan Gil Preciado, del km. 2+310 al 2+700, municipio de Zapopan, Jalisco.

CONTENIDO:

SECCIONES CONSTRUCTIVAS

ESCALA:	FECHA:	CLAVE DE PLANO:
1:200	OCT 2026	SEC - FRENTE 2 - CENT OTE - 4

Infraestructura y Obra Pública

S I O P - P A V - O B - L P - 0 8 6 2 - 2 0 2 6