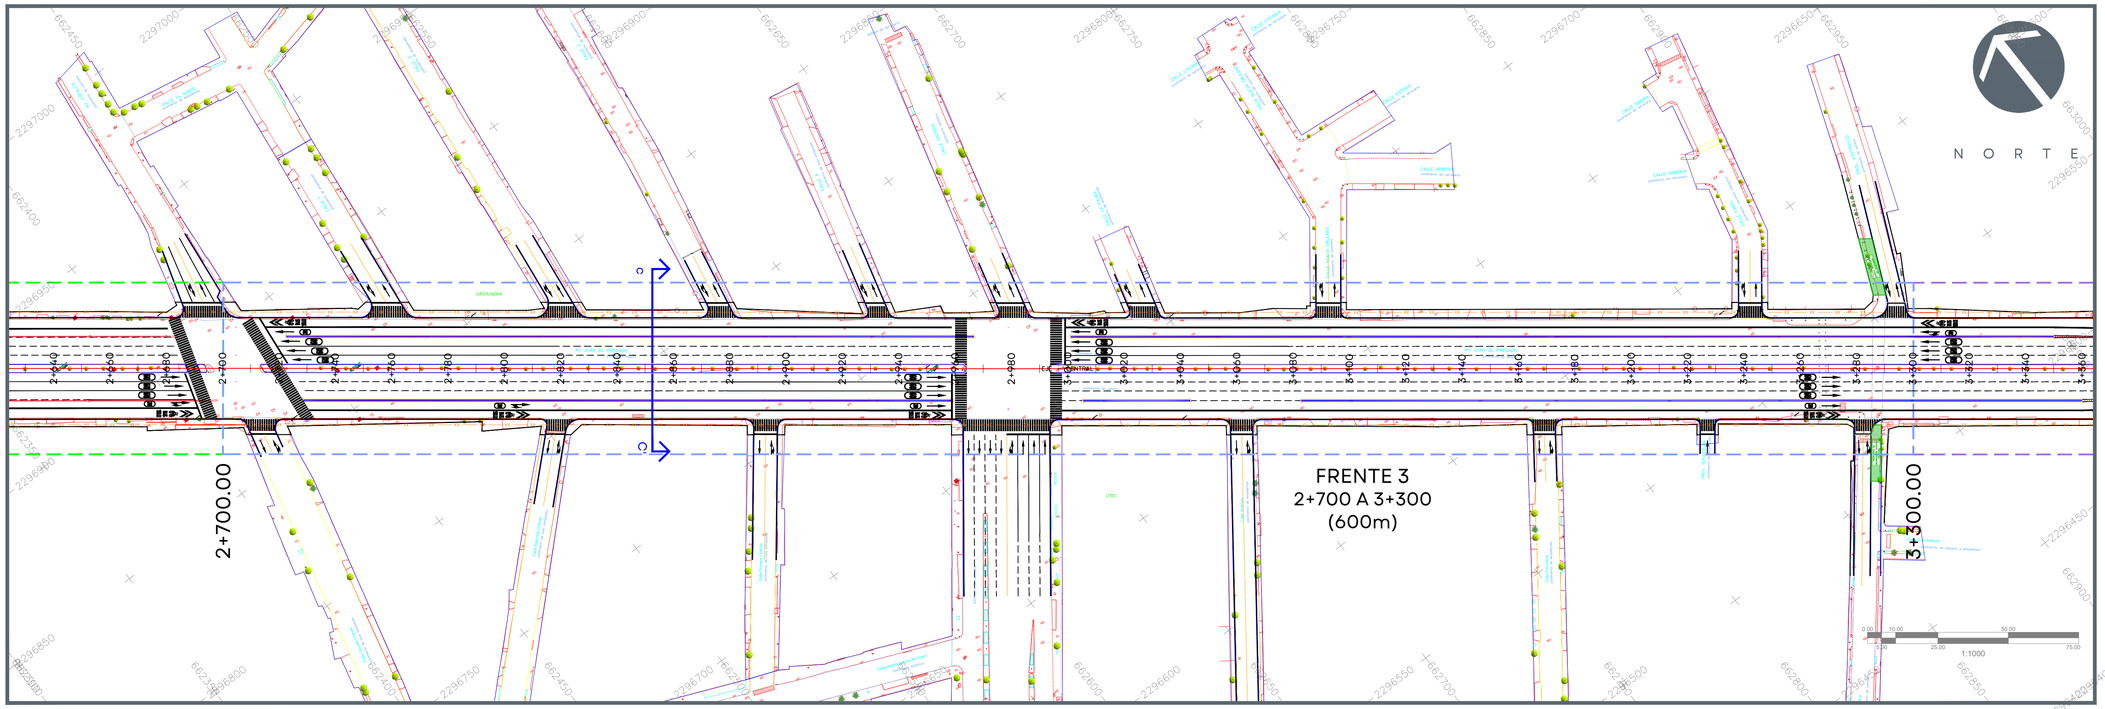



01 VISTA EN PLANTA. FRENTE 3.
ESCALA 1:1,000

ALCANCES:

1. BACHEO SUPERFICIAL AISLADO CON MEZCLA ASFÁLTICA EN CALIENTE O FRIO. N-CSV-CAR-2-02-003/00/16.
2. BACHEO PROFUNDO AISLADO. N·CSV·CAR·2·02·004/15.
3. RENIVELACIÓN AISLADAS CON MEZCLA ASFÁLTICA EN FRIO O CALIENTE. N-CSV-CAR-3-02-001/15.
4. FRESADO DE PAVIMENTO DE CONCRETO ASFALTICO CON MAQUINA PERFILADORA. N-CSV-CAR-3-02-006/10.
5. SUMINISTRO Y APLICACION DE RIEGO DE IMPREGNACIÓN. N-CTR-CAR-1-04-004.
6. CONSTRUCCIÓN DE CARPETA DE CONCRETO ASFÁLTICO EN CALIENTE DE 5 CM. DE ESPESOR. N-CTR-CAR-1-04-006.
7. SUMINISTRO, APLICACIÓN Y PLANCHADO DE UN RIEGO DE SELLO. N-CSV-CAR-3-02-002/15.


SECCIÓN TIPO C-C'

Limite de intervención. Carriles centrales

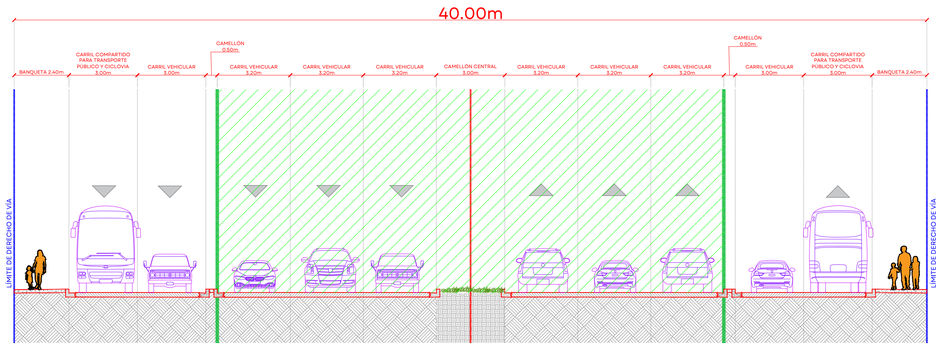

JALISCO
GOBIERNO DEL ESTADO

UBICACIÓN

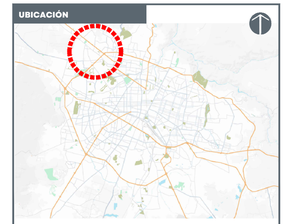

NOTAS:

SIMBOLOGÍA EN PLANTA:

- Eje de proyecto
- Derecho de vía
- Hombros de pavimento
- Separacion de carriles
- Cadenamiento 0+620

SIMBOLOGÍA EN PERFIL:

- Rasante de proyecto
- Subrasante de proyecto
- Terreno existente/natural
- Pendientes de diseño −2.06%
- Datos de curvas de diseño



SIMBOLOGÍA DE PERFILES

- TERRENO EXISTENTE
- CENTRAL PONIENTE
- LATERAL PONIENTE
- CENTRAL ORIENTE
- LATERAL ORIENTE

ESTRUCTURA DE PAVIMENTO



AUTORIZACIÓN

Mtro. Joel Iván Zuñiga Gosalvez
Director General de Proyectos de Ingeniería

Ing. Gerardo Gutiérrez Navarro
Director de Proyectos Carreteros

DATOS GENERALES :

Localización: Av. Juan Gil Preciado

Municipio: Zapopan

PROYECTO:

Reencarpetado de carriles centrales de la Av. Juan Gil Preciado, del km. 2+700 al 3+300, municipio de Zapopan, Jalisco.

CONTENIDO:

PROYECTO GEOMÉTRICO. VISTA EN PLANTA FRENTE 3.

ESCALA:	FECHA:	CLAVE DE PLANO:
INDICADA	OCT 2026	PAV-FRENTE 3

Infraestructura y Obra Pública

S I O P - P A V - O B - L P - 0 8 6 3 - 2 0 2 6