
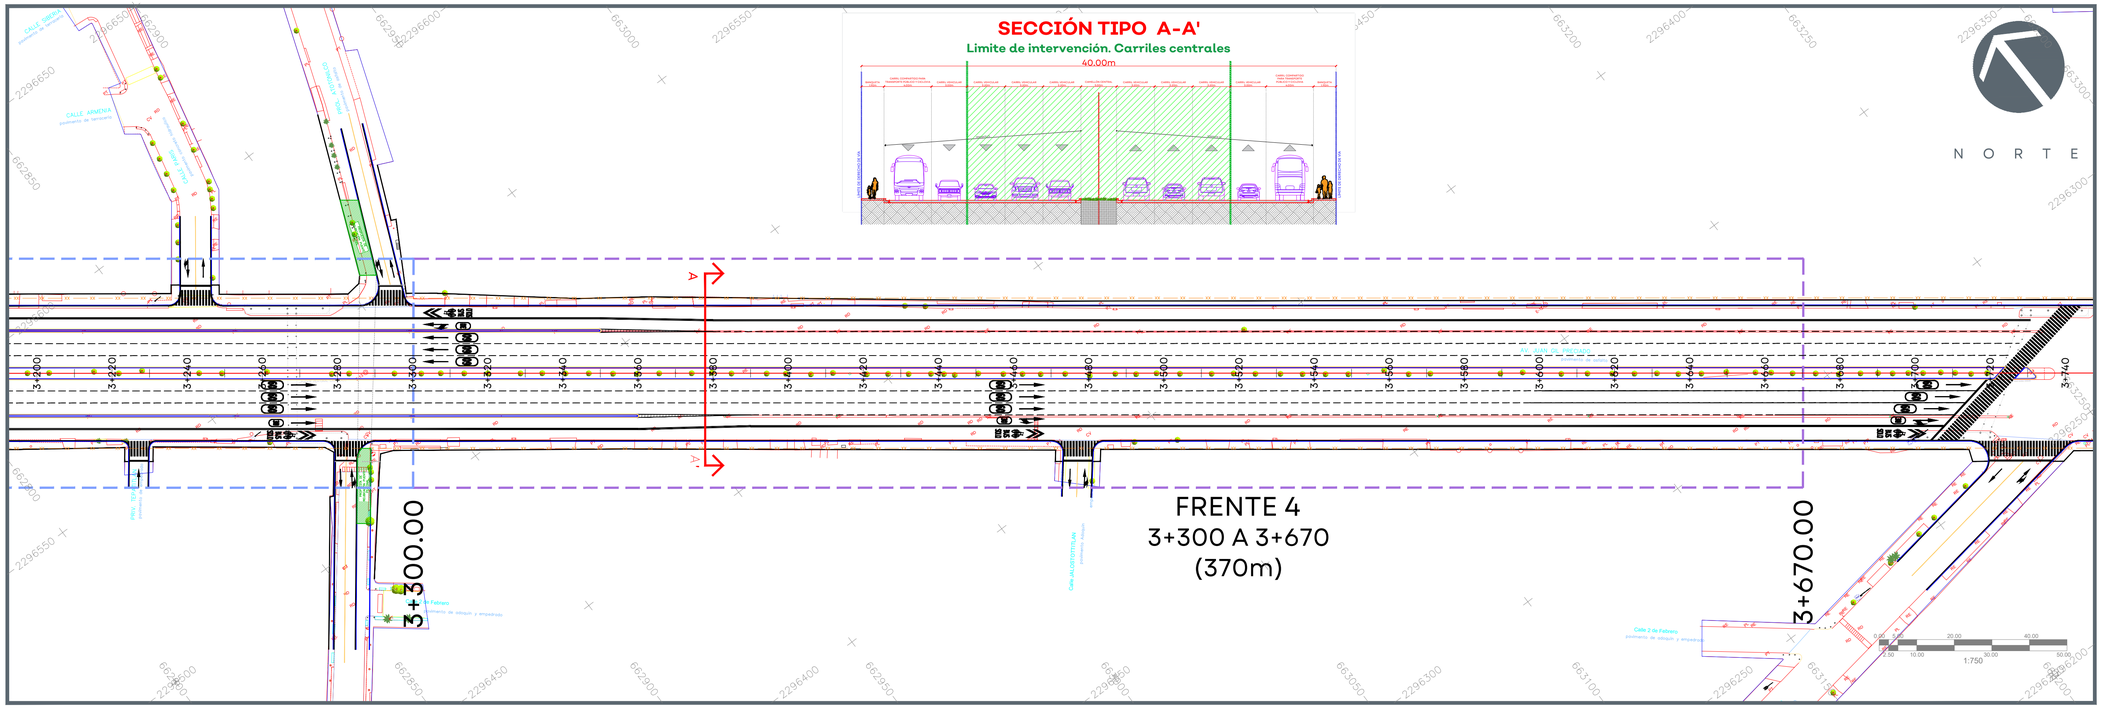



01 VISTA EN PLANTA. FRENTE 4.
ESCALA 1:750

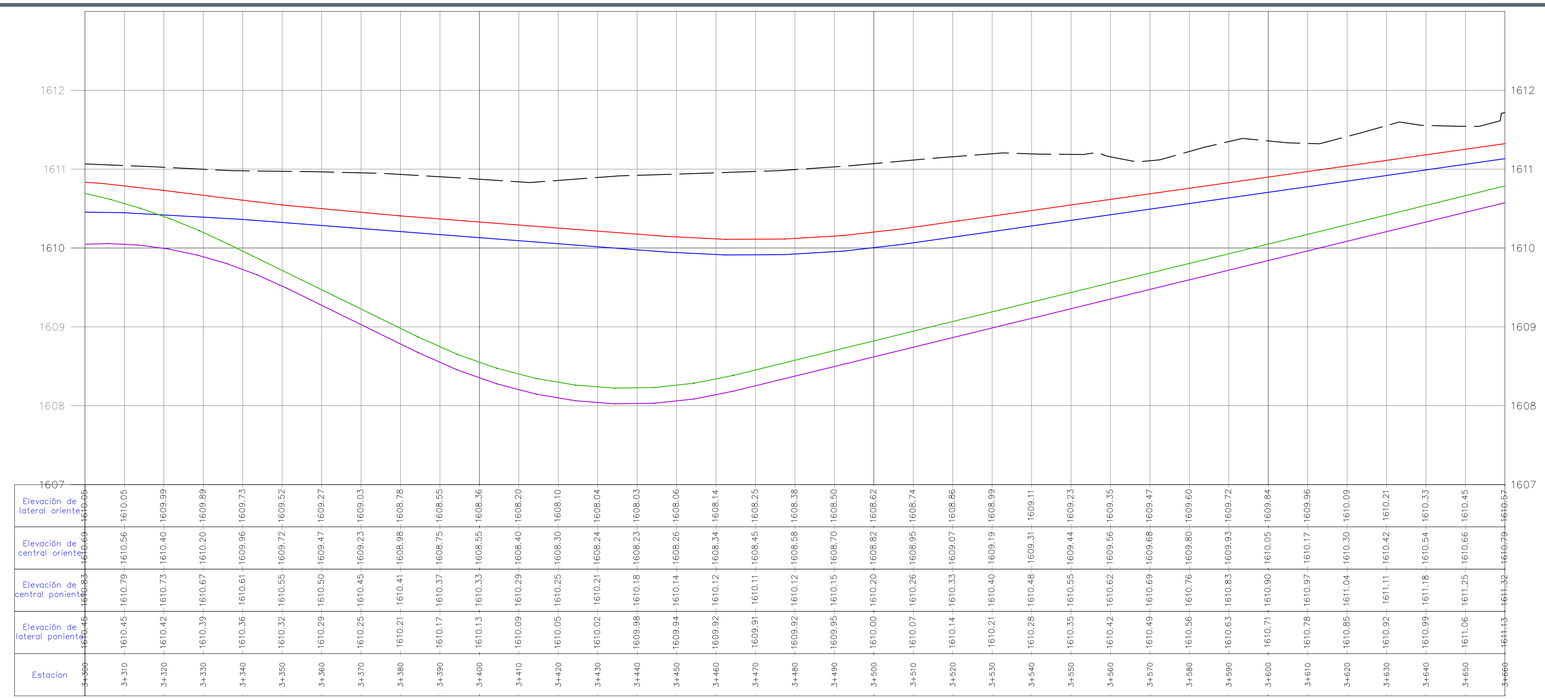

02 PERFIL LONGITUDINAL. FRENTE 4 - EJE CENTRAL.
ESCALA HORIZONTAL 1:200 - VERTICAL 1:10

JALISCO
GOBIERNO DEL ESTADO

UBICACIÓN

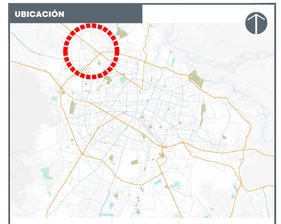

NOTAS:

SIMBOLOGÍA EN PLANTA:

- Eje de proyecto
- Derecho de vía
- Hombros de pavimento
- Separacion de carriles
- Cadenamiento 0+620

SIMBOLOGÍA EN PERFIL:

- Rasante de proyecto
- Subrasante de proyecto
- Terreno existente/natural
- Pendientes de diseño −2.06%
- Datos de curvas de diseño

SIMBOLOGÍA DE PERFILES

- TERRENO EXISTENTE
- CENTRAL PONIENTE
- LATERAL PONIENTE
- CENTRAL ORIENTE
- LATERAL ORIENTE

ESTRUCTURA DE PAVIMENTO



AUTORIZACIÓN

Mtro. Joel Iván Zuñiga Gosalvez
Director General de Proyectos de Ingeniería

Ing. Gerardo Gutiérrez Navarro
Director de Proyectos Carreteros

DATOS GENERALES :

Localización: Av. Juan Gil Preciado

Municipio: Zapopan

PROYECTO:

Pavimentación con concreto hidráulico de carriles centrales en Av. Juan Gil Preciado, del km. 3+300 al 3+660, municipio de Zapopan, Jalisco.

CONTENIDO:

PROYECTO GEOMÉTRICO. VISTA EN PLANTA FRENTE 4.


ESCALA:	FECHA:	CLAVE DE PLANO:
INDICADA	OCT 2026	GEO-CENT-FRENTE 4

Infraestructura y Obra Pública


S I O P - E - P A V - O B - L P - 0 8 6 4 - 2 0 2 6

SECCIÓN TIPO A-A'

Limite de intervención. Carriles centrales

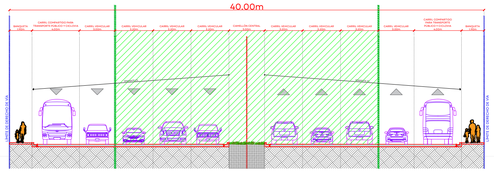

01 VISTA EN PLANTA, FRENTE 4.
ESCALA 1:750

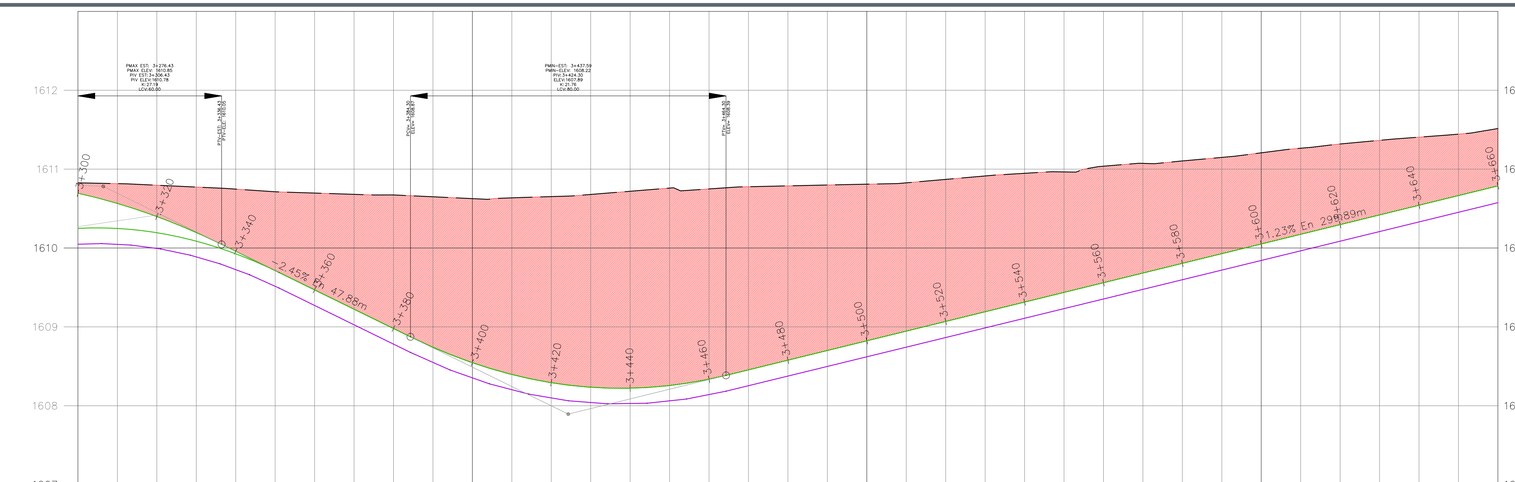


| | | |

SECCIÓN TIPO A-A'


Limite de intervención. Carriles centrales



01 VISTA EN PLANTA. FRENTE 4.
ESCALA 1:750

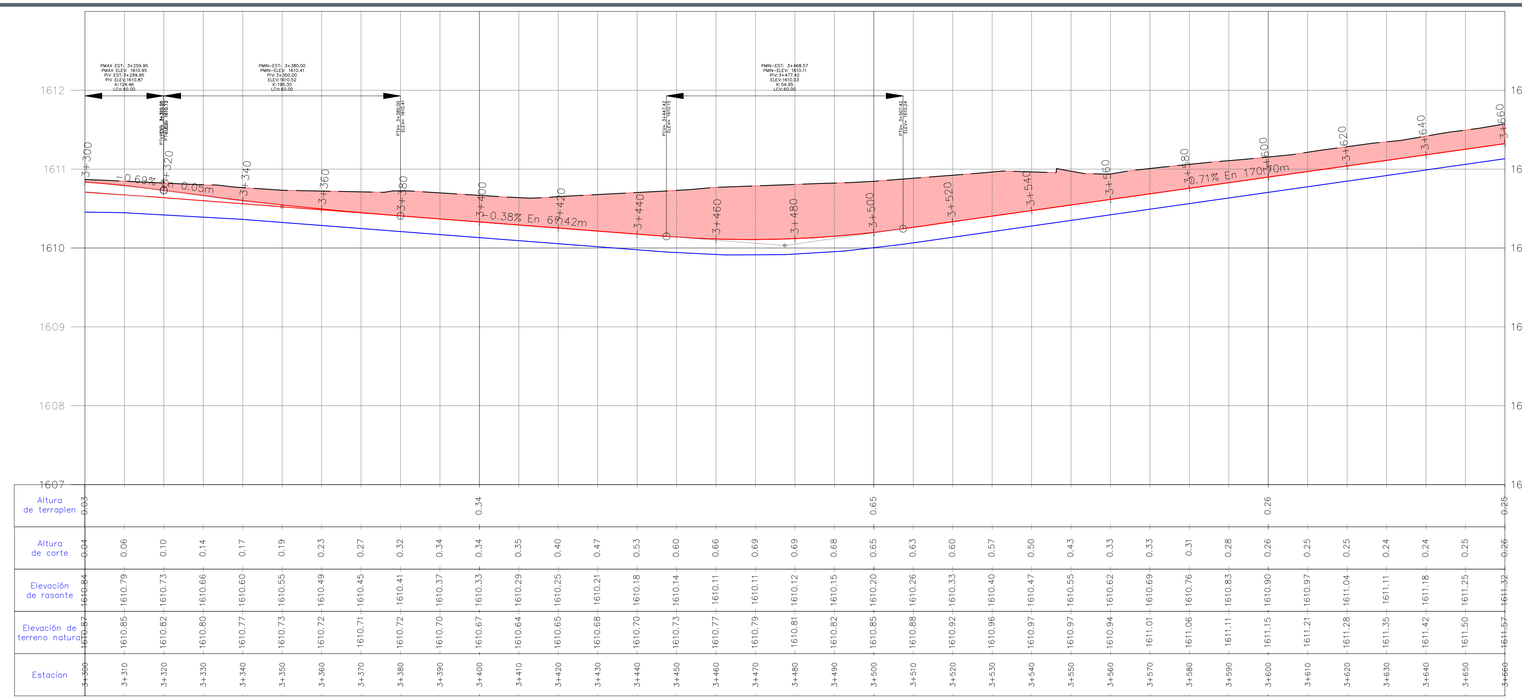


| | | |

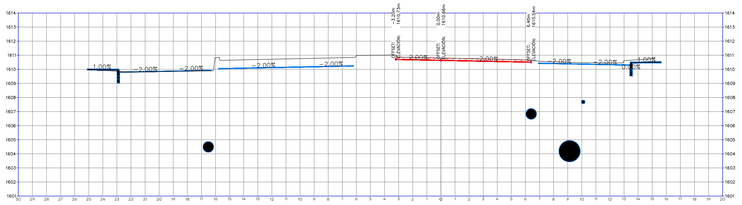


ESTACIÓN: 3+330.00
ELEVACION TN: 1610.80
ELEVACION RAS: 1610.66

MATERIALES POR ESTACIÓN 3+330.00	
NOMBRE DEL MATERIAL	ÁREA
BASE	0.00 m²
CARPETA ASFALTICA	0.48 m²
CONCRETO HIDRAULICO	0.00 m²
CORTE	1.80 m²
GUARNICION	0.00 m²
SUBRASANTE	0.00 m²
TERRAPLEN	0.00 m²

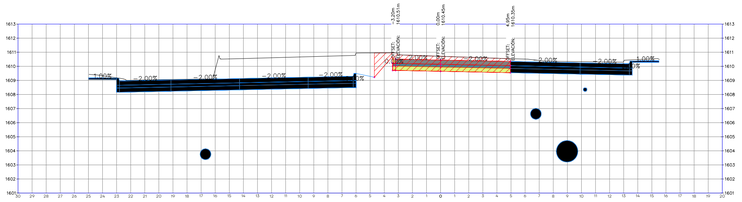


ESTACIÓN: 3+370.00
ELEVACION TN: 1610.71
ELEVACION RAS: 1610.45

MATERIALES POR ESTACIÓN 3+370.00	
NOMBRE DEL MATERIAL	ÁREA
BASE	1.61 m²
CARPETA ASFALTICA	0.00 m²
CONCRETO HIDRAULICO	2.46 m²
CORTE	10.11 m²
GUARNICION	0.10 m²
SUBRASANTE	2.01 m²
TERRAPLEN	0.00 m²

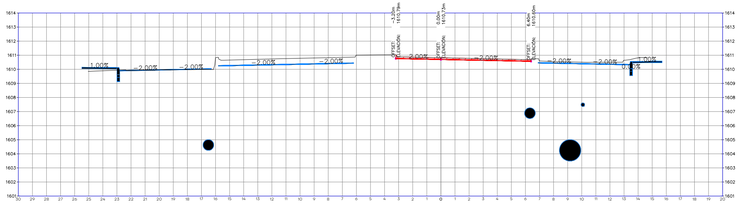


ESTACIÓN: 3+320.00
ELEVACION TN: 1610.82
ELEVACION RAS: 1610.73

MATERIALES POR ESTACIÓN 3+320.00	
NOMBRE DEL MATERIAL	ÁREA
BASE	0.00 m²
CARPETA ASFALTICA	0.48 m²
CONCRETO HIDRAULICO	0.00 m²
CORTE	1.35 m²
GUARNICION	0.00 m²
SUBRASANTE	0.00 m²
TERRAPLEN	0.00 m²

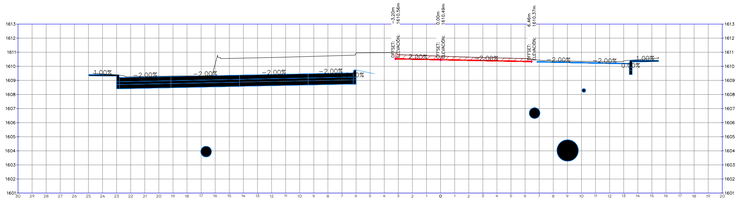


ESTACIÓN: 3+360.00
ELEVACION TN: 1610.72
ELEVACION RAS: 1610.49

MATERIALES POR ESTACIÓN 3+360.00	
NOMBRE DEL MATERIAL	ÁREA
BASE	0.00 m²
CARPETA ASFALTICA	0.48 m²
CONCRETO HIDRAULICO	0.00 m²
CORTE	2.54 m²
GUARNICION	0.00 m²
SUBRASANTE	0.00 m²
TERRAPLEN	0.00 m²

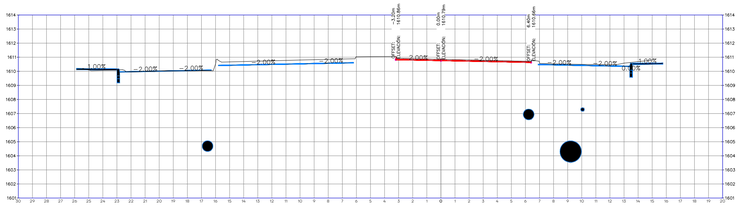


ESTACIÓN: 3+310.00
ELEVACION TN: 1610.85
ELEVACION RAS: 1610.79

MATERIALES POR ESTACIÓN 3+310.00	
NOMBRE DEL MATERIAL	ÁREA
BASE	0.00 m²
CARPETA ASFALTICA	0.48 m²
CONCRETO HIDRAULICO	0.00 m²
CORTE	0.98 m²
GUARNICION	0.00 m²
SUBRASANTE	0.00 m²
TERRAPLEN	0.00 m²

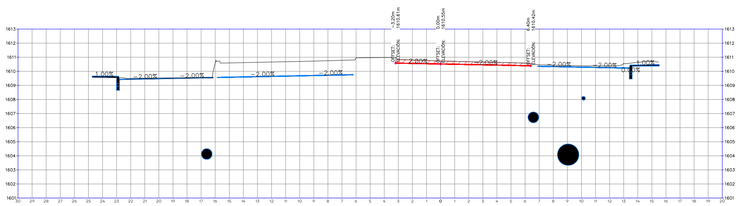


ESTACIÓN: 3+350.00
ELEVACION TN: 1610.73
ELEVACION RAS: 1610.55

MATERIALES POR ESTACIÓN 3+350.00	
NOMBRE DEL MATERIAL	ÁREA
BASE	0.00 m²
CARPETA ASFALTICA	0.48 m²
CONCRETO HIDRAULICO	0.00 m²
CORTE	2.25 m²
GUARNICION	0.00 m²
SUBRASANTE	0.00 m²
TERRAPLEN	0.00 m²

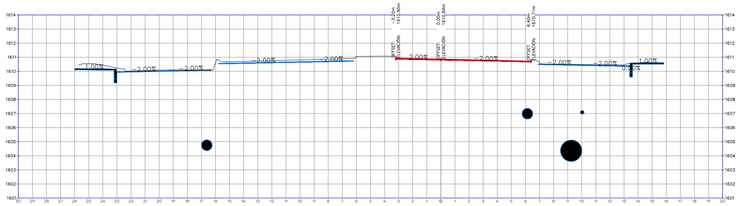

ESTACIÓN: 3+300.00
ELEVACION TN: 1610.87
ELEVACION RAS: 1610.84

MATERIALES POR ESTACIÓN 3+300.00	
NOMBRE DEL MATERIAL	ÁREA
BASE	0.00 m²
CARPETA ASFALTICA	0.48 m²
CONCRETO HIDRAULICO	0.00 m²
CORTE	0.75 m²
GUARNICION	0.00 m²
SUBRASANTE	0.00 m²
TERRAPLEN	0.00 m²

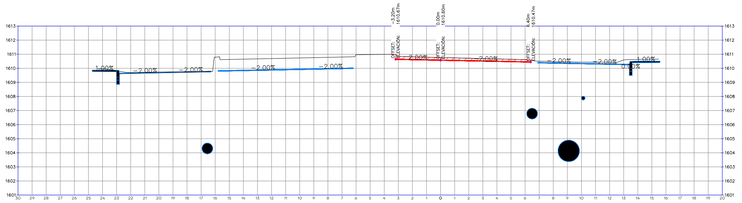

ESTACIÓN: 3+340.00
ELEVACION TN: 1610.77
ELEVACION RAS: 1610.60


MATERIALES POR ESTACIÓN 3+340.00	
NOMBRE DEL MATERIAL	ÁREA
BASE	0.00 m²
CARPETA ASFALTICA	0.48 m²
CONCRETO HIDRAULICO	0.00 m²
CORTE	1.98 m²
GUARNICION	0.00 m²
SUBRASANTE	0.00 m²
TERRAPLEN	0.00 m²

0.0 2.50 10.00
1.00 5.00 15.00
1:200

01 SECCIONES CONSTRUCTIVAS
ESCALA 1:200

JALISCO
GOBIERNO DEL ESTADO

UBICACIÓN

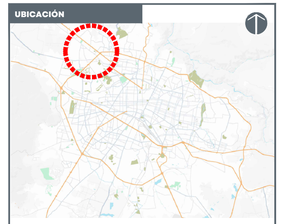

NOTAS:

SIMBOLOGÍA EN PLANTA:

- Eje de proyecto
- Derecho de vía
- Hombros de pavimento
- Separacion de carriles
- Cadenamiento 0+620

SIMBOLOGÍA EN PERFIL:

- Rasante de proyecto
- Subrasante de proyecto
- Terreno existente/natural
- Pendientes de diseño ~2.06%
- Datos de curvas de diseño

LOW PT STA: 14.56.94
LOW PT ELEV: 1617.28
PVI STA=0+660.00
PVI ELEV=1617.59
K=124.35
LVC=150.00

SIMBOLOGÍA DE PERFILES:

- TERRENO EXISTENTE
- CENTRAL PONIENTE
- LATERAL PONIENTE
- CENTRAL ORIENTE
- LATERAL ORIENTE

ESTRUCTURA DE PAVIMENTO



AUTORIZACIÓN

Mtro. Joel Iván Zuñiga Gosalvez
Director General de Proyectos de Ingeniería

Ing. Gerardo Gutiérrez Navarro
Director de Proyectos Carreteros

DATOS GENERALES :

Localización: Av. Juan Gil Preciado

Municipio: Zapopan

PROYECTO:

Pavimentación con concreto hidráulico de carriles centrales en Av. Juan Gil Preciado, del km. 3+300 al 3+660, municipio de Zapopan, Jalisco.


CONTENIDO:

SECCIONES CONSTRUCTIVAS

ESCALA:	FECHA:	CLAVE DE PLANO:
1:200	OCT 2026	S.C.- FRENTE 4 - CENTRO 1


Infraestructura y Obra Pública

S I O P - P A V - O B - L P - 0 8 6 4 - 2 0 2 6

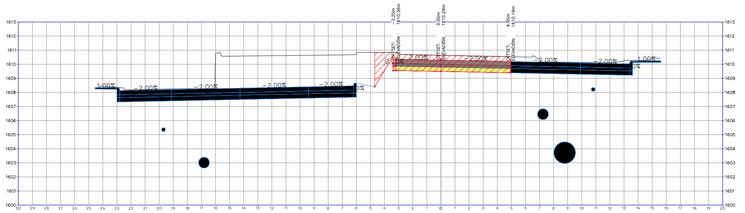


ESTACIÓN: 3+410.00
ELEVACION TN: 1610.64
ELEVACION RAS: 1610.29

MATERIALES POR ESTACIÓN 3+410.00	
NOMBRE DEL MATERIAL	ÁREA
BASE	1.67 m²
CARPETA ASFALTICA	0.00 m²
CONCRETO HIDRAULICO	2.44 m²
CORTE	11.39 m²
GUARNICION	0.10 m²
SUBRASANTE	2.51 m²
TERRAPLEN	0.00 m²

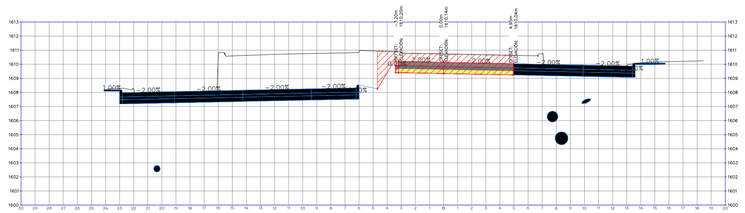


ESTACIÓN: 3+450.00
ELEVACION TN: 1610.73
ELEVACION RAS: 1610.14

MATERIALES POR ESTACIÓN 3+450.00	
NOMBRE DEL MATERIAL	ÁREA
BASE	1.67 m²
CARPETA ASFALTICA	0.00 m²
CONCRETO HIDRAULICO	2.44 m²
CORTE	13.72 m²
GUARNICION	0.10 m²
SUBRASANTE	2.51 m²
TERRAPLEN	0.00 m²

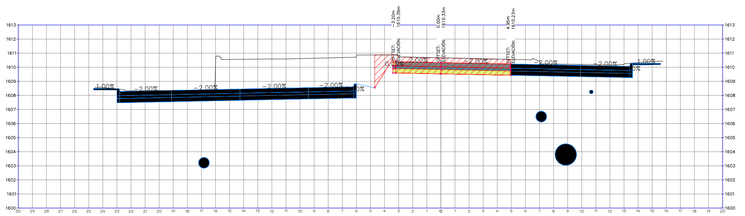


ESTACIÓN: 3+400.00
ELEVACION TN: 1610.67
ELEVACION RAS: 1610.33

MATERIALES POR ESTACIÓN 3+400.00	
NOMBRE DEL MATERIAL	ÁREA
BASE	1.67 m²
CARPETA ASFALTICA	0.00 m²
CONCRETO HIDRAULICO	2.44 m²
CORTE	11.22 m²
GUARNICION	0.10 m²
SUBRASANTE	2.51 m²
TERRAPLEN	0.00 m²

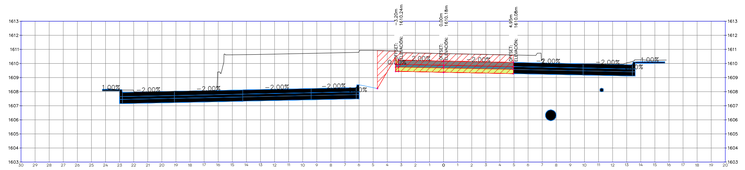


ESTACIÓN: 3+440.00
ELEVACION TN: 1610.70
ELEVACION RAS: 1610.18

MATERIALES POR ESTACIÓN 3+440.00	
NOMBRE DEL MATERIAL	ÁREA
BASE	1.67 m²
CARPETA ASFALTICA	0.00 m²
CONCRETO HIDRAULICO	2.44 m²
CORTE	13.16 m²
GUARNICION	0.10 m²
SUBRASANTE	2.51 m²
TERRAPLEN	0.00 m²

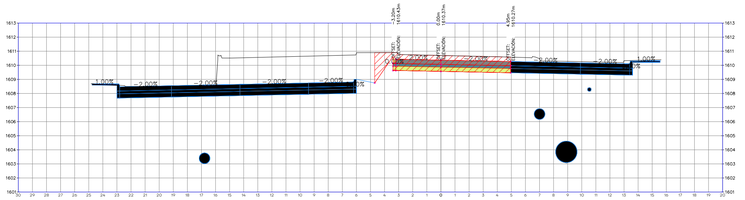


ESTACIÓN: 3+390.00
ELEVACION TN: 1610.70
ELEVACION RAS: 1610.37

MATERIALES POR ESTACIÓN 3+390.00	
NOMBRE DEL MATERIAL	ÁREA
BASE	1.67 m²
CARPETA ASFALTICA	0.00 m²
CONCRETO HIDRAULICO	2.44 m²
CORTE	11.05 m²
GUARNICION	0.10 m²
SUBRASANTE	2.51 m²
TERRAPLEN	0.00 m²

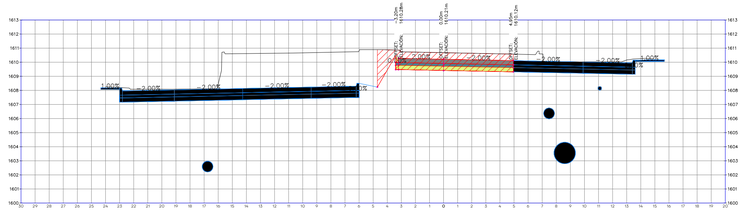


ESTACIÓN: 3+430.00
ELEVACION TN: 1610.68
ELEVACION RAS: 1610.21

MATERIALES POR ESTACIÓN 3+430.00	
NOMBRE DEL MATERIAL	ÁREA
BASE	1.67 m²
CARPETA ASFALTICA	0.00 m²
CONCRETO HIDRAULICO	2.44 m²
CORTE	12.57 m²
GUARNICION	0.10 m²
SUBRASANTE	2.51 m²
TERRAPLEN	0.00 m²

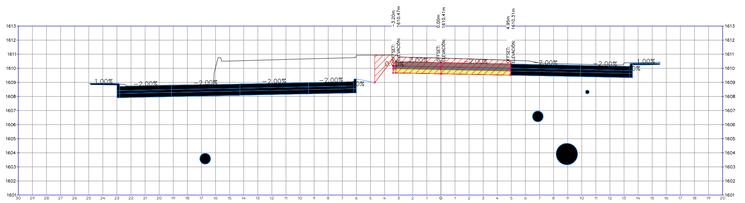

ESTACIÓN: 3+380.00
ELEVACION TN: 1610.72
ELEVACION RAS: 1610.41

MATERIALES POR ESTACIÓN 3+380.00	
NOMBRE DEL MATERIAL	ÁREA
BASE	1.67 m²
CARPETA ASFALTICA	0.00 m²
CONCRETO HIDRAULICO	2.44 m²
CORTE	10.73 m²
GUARNICION	0.10 m²
SUBRASANTE	2.51 m²
TERRAPLEN	0.00 m²

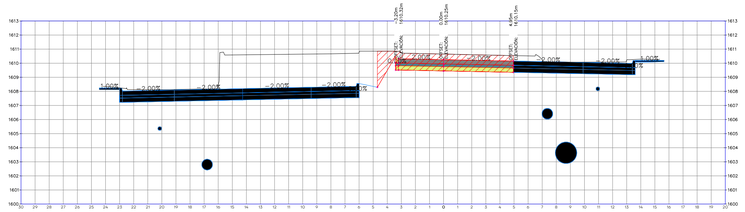

ESTACIÓN: 3+420.00
ELEVACION TN: 1610.65
ELEVACION RAS: 1610.25


MATERIALES POR ESTACIÓN 3+420.00	
NOMBRE DEL MATERIAL	ÁREA
BASE	1.67 m²
CARPETA ASFALTICA	0.00 m²
CONCRETO HIDRAULICO	2.44 m²
CORTE	11.91 m²
GUARNICION	0.10 m²
SUBRASANTE	2.51 m²
TERRAPLEN	0.00 m²

0.0 2.50 10.00
1.00 5.00 15.00
1:200

01 SECCIONES CONSTRUCTIVAS
ESCALA 1:200

JALISCO
GOBIERNO DEL ESTADO

UBICACIÓN

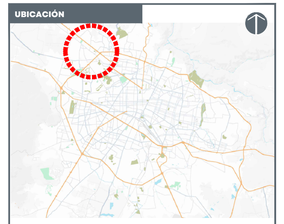

NOTAS:

SIMBOLOGÍA EN PLANTA:

- Eje de proyecto
- Derecho de vía
- Hombros de pavimento
- Separacion de carriles
- Cadenamiento 0+620

SIMBOLOGÍA EN PERFIL:

- Rasante de proyecto
- Subrasante de proyecto
- Terreno existente/natural
- Pendientes de diseño ~2.06%
- Datos de curvas de diseño

LOW PT STA: 14+118.84
LOW PT ELEV: 1607.28
HIGH PT STA: 14+218.84
PVI ELEV:1607.58
K=124.35
L=100.00

SIMBOLOGÍA DE PERFILES:

- TERRENO EXISTENTE
- CENTRAL PONIENTE
- LATERAL PONIENTE
- CENTRAL ORIENTE
- LATERAL ORIENTE

ESTRUCTURA DE PAVIMENTO



AUTORIZACIÓN

Mtro. Joel Iván Zuñiga Gosalvez
Director General de Proyectos de Ingeniería

Ing. Gerardo Gutiérrez Navarro
Director de Proyectos Carreteros

DATOS GENERALES :

Localización: Av. Juan Gil Preciado

Municipio: Zapopan

PROYECTO:


Pavimentación con concreto hidráulico de carriles centrales en Av. Juan Gil Preciado, del km. 3+300 al 3+660, municipio de Zapopan, Jalisco.

CONTENIDO:

SECCIONES CONSTRUCTIVAS


ESCALA:	FECHA:	CLAVE DE PLANO:
1:200	OCT 2026	SIOP-PAV-OBI-LP-08 SEC - FRENTE 4 - CENT PTE - 2

Infraestructura y Obra Pública

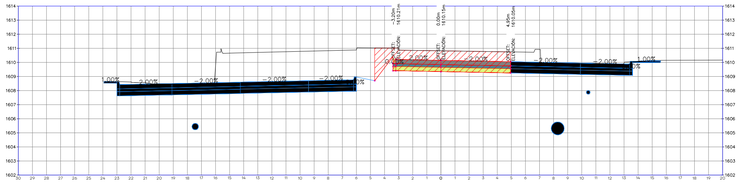


ESTACIÓN: 3+490.00
ELEVACION TN: 1610.82
ELEVACION RAS: 1610.15

MATERIALES POR ESTACIÓN 3+490.00	
NOMBRE DEL MATERIAL	ÁREA
BASE	1.67 m²
CARPETA ASFALTICA	0.00 m²
CONCRETO HIDRAULICO	2.44 m²
CORTE	14.31 m²
GUARNICION	0.10 m²
SUBRASANTE	2.51 m²
TERRAPLEN	0.00 m²

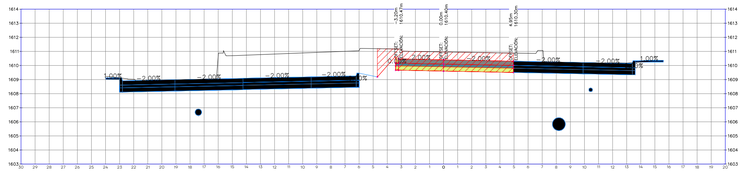


ESTACIÓN: 3+530.00
ELEVACION TN: 1610.96
ELEVACION RAS: 1610.40

MATERIALES POR ESTACIÓN 3+530.00	
NOMBRE DEL MATERIAL	ÁREA
BASE	1.67 m²
CARPETA ASFALTICA	0.00 m²
CONCRETO HIDRAULICO	2.44 m²
CORTE	13.27 m²
GUARNICION	0.10 m²
SUBRASANTE	2.51 m²
TERRAPLEN	0.00 m²

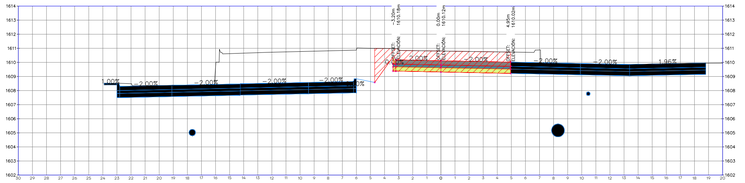


ESTACIÓN: 3+480.00
ELEVACION TN: 1610.81
ELEVACION RAS: 1610.12

MATERIALES POR ESTACIÓN 3+480.00	
NOMBRE DEL MATERIAL	ÁREA
BASE	1.67 m²
CARPETA ASFALTICA	0.00 m²
CONCRETO HIDRAULICO	2.44 m²
CORTE	14.47 m²
GUARNICION	0.10 m²
SUBRASANTE	2.51 m²
TERRAPLEN	0.00 m²

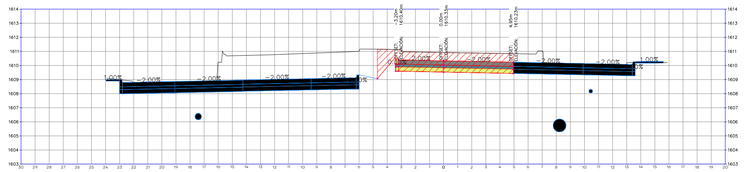


ESTACIÓN: 3+520.00
ELEVACION TN: 1610.92
ELEVACION RAS: 1610.33

MATERIALES POR ESTACIÓN 3+520.00	
NOMBRE DEL MATERIAL	ÁREA
BASE	1.67 m²
CARPETA ASFALTICA	0.00 m²
CONCRETO HIDRAULICO	2.44 m²
CORTE	13.59 m²
GUARNICION	0.10 m²
SUBRASANTE	2.51 m²
TERRAPLEN	0.00 m²

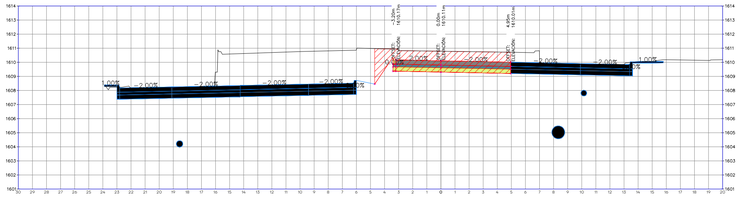


ESTACIÓN: 3+470.00
ELEVACION TN: 1610.79
ELEVACION RAS: 1610.11

MATERIALES POR ESTACIÓN 3+470.00	
NOMBRE DEL MATERIAL	ÁREA
BASE	1.67 m²
CARPETA ASFALTICA	0.00 m²
CONCRETO HIDRAULICO	2.44 m²
CORTE	14.45 m²
GUARNICION	0.10 m²
SUBRASANTE	2.51 m²
TERRAPLEN	0.00 m²

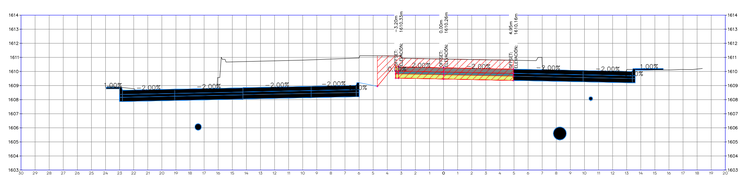


ESTACIÓN: 3+510.00
ELEVACION TN: 1610.88
ELEVACION RAS: 1610.26

MATERIALES POR ESTACIÓN 3+510.00	
NOMBRE DEL MATERIAL	ÁREA
BASE	1.67 m²
CARPETA ASFALTICA	0.00 m²
CONCRETO HIDRAULICO	2.44 m²
CORTE	13.72 m²
GUARNICION	0.10 m²
SUBRASANTE	2.51 m²
TERRAPLEN	0.00 m²

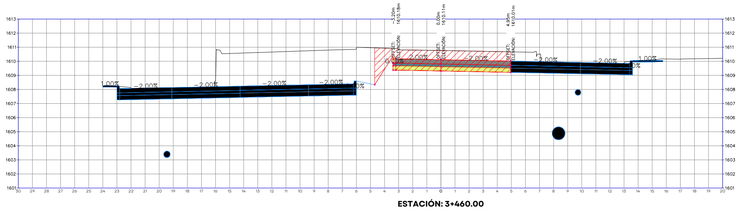

ESTACIÓN: 3+460.00
ELEVACION TN: 1610.77
ELEVACION RAS: 1610.11

MATERIALES POR ESTACIÓN 3+460.00	
NOMBRE DEL MATERIAL	ÁREA
BASE	1.67 m²
CARPETA ASFALTICA	0.00 m²
CONCRETO HIDRAULICO	2.44 m²
CORTE	14.21 m²
GUARNICION	0.10 m²
SUBRASANTE	2.51 m²
TERRAPLEN	0.00 m²

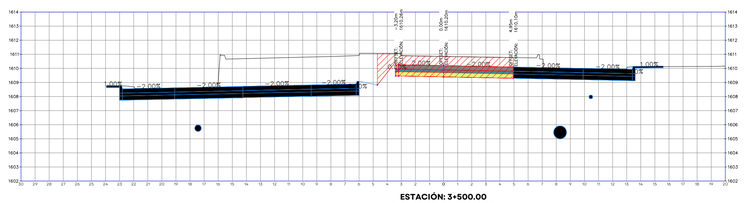

ESTACIÓN: 3+500.00
ELEVACION TN: 1610.85
ELEVACION RAS: 1610.20


MATERIALES POR ESTACIÓN 3+500.00	
NOMBRE DEL MATERIAL	ÁREA
BASE	1.67 m²
CARPETA ASFALTICA	0.00 m²
CONCRETO HIDRAULICO	2.44 m²
CORTE	14.06 m²
GUARNICION	0.10 m²
SUBRASANTE	2.51 m²
TERRAPLEN	0.00 m²

0.0 2.50 10.00
1.00 5.00 15.00
1:200

01 SECCIONES CONSTRUCTIVAS
ESCALA 1:200

JALISCO
GOBIERNO DEL ESTADO

UBICACIÓN

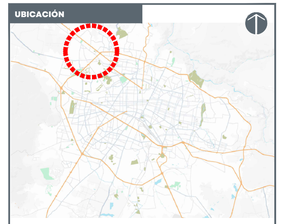

NOTAS:

SIMBOLOGÍA EN PLANTA:

- Eje de proyecto
- Derecho de via
- Hombros de pavimento
- Separacion de carriles
- Cadenamiento 0+620

SIMBOLOGÍA EN PERFIL:

- Rasante de proyecto
- Subrasante de proyecto
- Terreno existente/natural
- Pendientes de diseño ~2.06%
- Datos de curvas de diseño

LOW PT STA: 14+78.94
LOW PT ELEV: 1607.28
HIGH PT STA: 15+39.06
PVI ELEV:1607.59
K=124.35
L=C/S=60.00

SIMBOLOGÍA DE PERFILES:

- TERRENO EXISTENTE
- CENTRAL PONIENTE
- LATERAL PONIENTE
- CENTRAL ORIENTE
- LATERAL ORIENTE

ESTRUCTURA DE PAVIMENTO



AUTORIZACIÓN

Mtro. Joel Iván Zuñiga Gosalvez
Director General de Proyectos de Ingeniería

Ing. Gerardo Gutiérrez Navarro
Director de Proyectos Carreteros

DATOS GENERALES :

Localización: Av. Juan Gil Preciado

Municipio: Zapopan

PROYECTO:

Pavimentación con concreto hidráulico de carriles centrales en Av. Juan Gil Preciado, del km. 3+300 al 3+660, municipio de Zapopan, Jalisco.

CONTENIDO:


SECCIONES CONSTRUCTIVAS

ESCALA:	FECHA:	CLAVE DE PLANO:
1:200	OCT 2026	SIOP-PAV-OBI-LP-08

SIOP-PAV-OBI-LP-08 8 6 4 - 2 0 2 6


SEC. FRENTE 4 - CENT PTE - 3

Infraestructura y Obra Pública

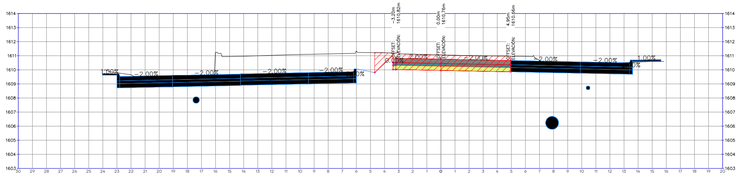


ESTACIÓN: 3+580.00
ELEVACION TN: 1611.06
ELEVACION RAS: 1610.76

MATERIALES POR ESTACIÓN 3+580.00	
NOMBRE DEL MATERIAL	ÁREA
BASE	1.67 m²
CARPETA ASFALTICA	0.00 m²
CONCRETO HIDRAULICO	2.44 m²
CORTE	10.30 m²
GUARNICION	0.10 m²
SUBRASANTE	2.51 m²
TERRAPLEN	0.00 m²

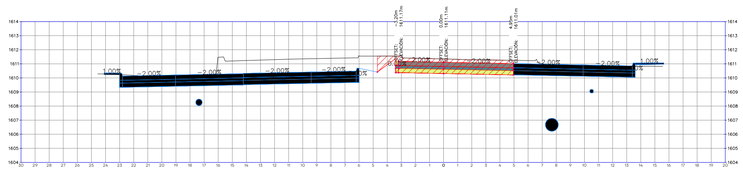


ESTACIÓN: 3+630.00
ELEVACION TN: 1611.35
ELEVACION RAS: 1611.11

MATERIALES POR ESTACIÓN 3+630.00	
NOMBRE DEL MATERIAL	ÁREA
BASE	1.67 m²
CARPETA ASFALTICA	0.00 m²
CONCRETO HIDRAULICO	2.44 m²
CORTE	9.55 m²
GUARNICION	0.10 m²
SUBRASANTE	2.51 m²
TERRAPLEN	0.00 m²

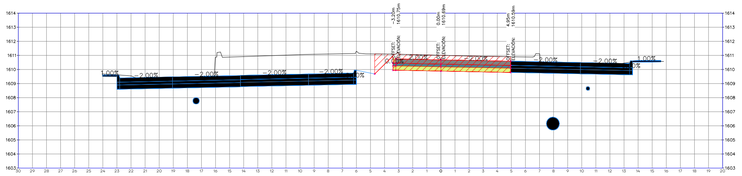


ESTACIÓN: 3+570.00
ELEVACION TN: 1611.01
ELEVACION RAS: 1610.69

MATERIALES POR ESTACIÓN 3+570.00	
NOMBRE DEL MATERIAL	ÁREA
BASE	1.67 m²
CARPETA ASFALTICA	0.00 m²
CONCRETO HIDRAULICO	2.44 m²
CORTE	10.40 m²
GUARNICION	0.10 m²
SUBRASANTE	2.51 m²
TERRAPLEN	0.00 m²

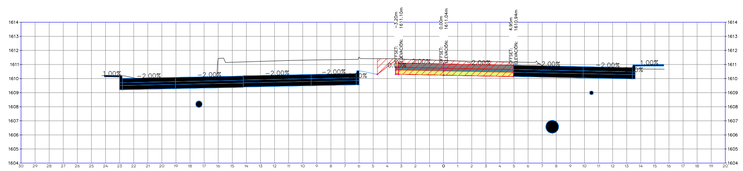


ESTACIÓN: 3+620.00
ELEVACION TN: 1611.28
ELEVACION RAS: 1611.04

MATERIALES POR ESTACIÓN 3+620.00	
NOMBRE DEL MATERIAL	ÁREA
BASE	1.67 m²
CARPETA ASFALTICA	0.00 m²
CONCRETO HIDRAULICO	2.44 m²
CORTE	9.34 m²
GUARNICION	0.10 m²
SUBRASANTE	2.51 m²
TERRAPLEN	0.00 m²

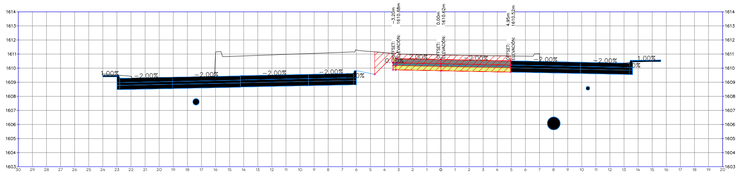


ESTACIÓN: 3+560.00
ELEVACION TN: 1610.94
ELEVACION RAS: 1610.62

MATERIALES POR ESTACIÓN 3+560.00	
NOMBRE DEL MATERIAL	ÁREA
BASE	1.67 m²
CARPETA ASFALTICA	0.00 m²
CONCRETO HIDRAULICO	2.44 m²
CORTE	10.39 m²
GUARNICION	0.10 m²
SUBRASANTE	2.51 m²
TERRAPLEN	0.00 m²

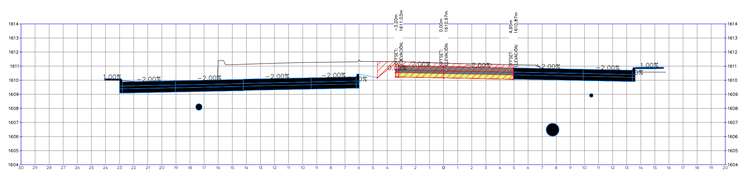


ESTACIÓN: 3+610.00
ELEVACION TN: 1611.21
ELEVACION RAS: 1610.97

MATERIALES POR ESTACIÓN 3+610.00	
NOMBRE DEL MATERIAL	ÁREA
BASE	1.67 m²
CARPETA ASFALTICA	0.00 m²
CONCRETO HIDRAULICO	2.44 m²
CORTE	9.97 m²
GUARNICION	0.10 m²
SUBRASANTE	2.51 m²
TERRAPLEN	0.00 m²

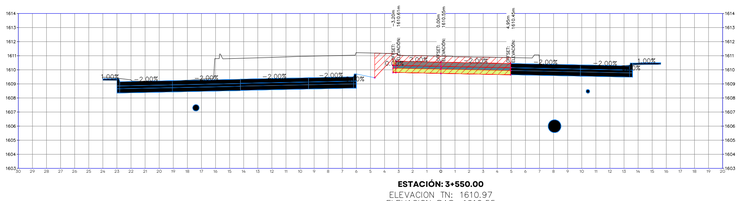


ESTACIÓN: 3+550.00
ELEVACION TN: 1610.97
ELEVACION RAS: 1610.55

MATERIALES POR ESTACIÓN 3+550.00	
NOMBRE DEL MATERIAL	ÁREA
BASE	1.67 m²
CARPETA ASFALTICA	0.00 m²
CONCRETO HIDRAULICO	2.44 m²
CORTE	11.58 m²
GUARNICION	0.10 m²
SUBRASANTE	2.51 m²
TERRAPLEN	0.00 m²

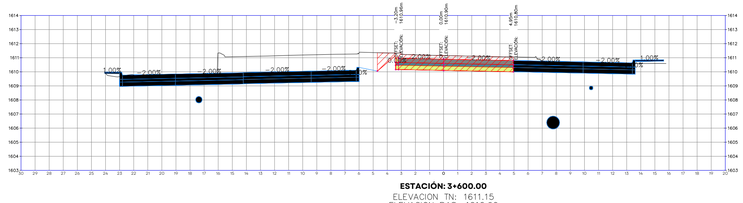


ESTACIÓN: 3+600.00
ELEVACION TN: 1611.15
ELEVACION RAS: 1610.90

MATERIALES POR ESTACIÓN 3+600.00	
NOMBRE DEL MATERIAL	ÁREA
BASE	1.67 m²
CARPETA ASFALTICA	0.00 m²
CONCRETO HIDRAULICO	2.44 m²
CORTE	9.83 m²
GUARNICION	0.10 m²
SUBRASANTE	2.51 m²
TERRAPLEN	0.00 m²

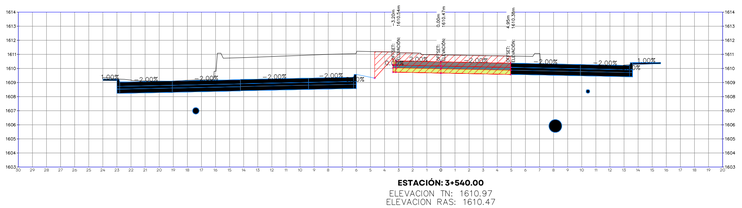

ESTACIÓN: 3+540.00
ELEVACION TN: 1610.97
ELEVACION RAS: 1610.47

MATERIALES POR ESTACIÓN 3+540.00	
NOMBRE DEL MATERIAL	ÁREA
BASE	1.67 m²
CARPETA ASFALTICA	0.00 m²
CONCRETO HIDRAULICO	2.44 m²
CORTE	12.52 m²
GUARNICION	0.10 m²
SUBRASANTE	2.51 m²
TERRAPLEN	0.00 m²

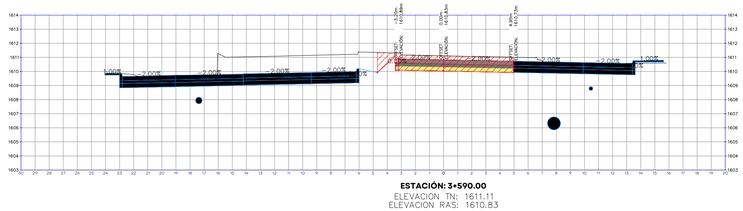

ESTACIÓN: 3+590.00
ELEVACION TN: 1611.11
ELEVACION RAS: 1610.83

MATERIALES POR ESTACIÓN 3+590.00	
NOMBRE DEL MATERIAL	ÁREA
BASE	1.67 m²
CARPETA ASFALTICA	0.00 m²
CONCRETO HIDRAULICO	2.44 m²
CORTE	10.13 m²
GUARNICION	0.10 m²
SUBRASANTE	2.51 m²
TERRAPLEN	0.00 m²

0.0 2.50 10.00
1.00 5.00 15.00
1:200

01 SECCIONES CONSTRUCTIVAS
ESCALA 1:200

JALISCO
GOBIERNO DEL ESTADO

UBICACIÓN



NOTAS:

SIMBOLOGÍA EN PLANTA:

- Eje de proyecto
- Derecho de vía
- Hombros de pavimento
- Separacion de carriles
- Cadenamiento 0+620

SIMBOLOGÍA EN PERFIL:

- Rasante de proyecto
- Subrasante de proyecto
- Terreno existente/natural
- Pendientes de diseño ~2.06%
- Datos de curvas de diseño



SIMBOLOGÍA DE PERFILES

- TERRENO EXISTENTE
- CENTRAL PONIENTE
- LATERAL PONIENTE
- CENTRAL ORIENTE
- LATERAL ORIENTE

ESTRUCTURA DE PAVIMENTO



AUTORIZACIÓN

Mtro. Joel Iván Zuñiga Gosalvez
Director General de Proyectos de Ingeniería

Ing. Gerardo Gutiérrez Navarro
Director de Proyectos Carreteros

DATOS GENERALES :

Localización: Av. Juan Gil Preciado

Municipio: Zapopan

PROYECTO:


Pavimentación con concreto hidráulico de carriles centrales en Av. Juan Gil Preciado, del km. 3+300 al 3+660, municipio de Zapopan, Jalisco.

CONTENIDO:

SECCIONES CONSTRUCTIVAS


ESCALA:	FECHA:	CLAVE DE PLANO:
1:200	OCT 2026	SIOP-PAV-OBL-LP-0864-2026 SEC - FRENTE 4 - CENT PTE - 4

Infraestructura y Obra Pública

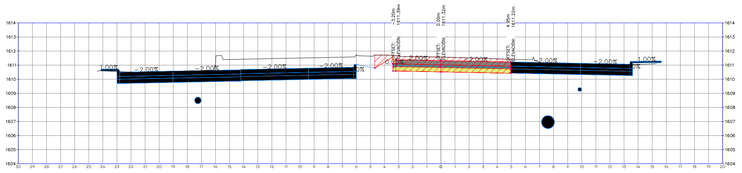


ESTACIÓN: 3+660.00
ELEVACION TN: 1611.57
ELEVACION RAS: 1611.32

MATERIALES POR ESTACIÓN 3+660.00	
NOMBRE DEL MATERIAL	ÁREA
BASE	1.67 m²
CARPETA ASFALTICA	0.00 m²
CONCRETO HIDRAULICO	2.44 m²
CORTE	9.33 m²
GUARNICION	0.10 m²
SUBRASANTE	2.51 m²
TERRAPLEN	0.00 m²

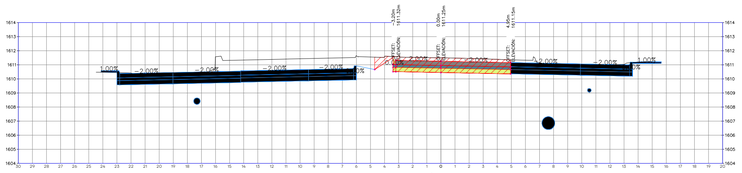

ESTACIÓN: 3+650.00
ELEVACION TN: 1611.50
ELEVACION RAS: 1611.25

MATERIALES POR ESTACIÓN 3+650.00	
NOMBRE DEL MATERIAL	ÁREA
BASE	1.67 m²
CARPETA ASFALTICA	0.00 m²
CONCRETO HIDRAULICO	2.44 m²
CORTE	9.21 m²
GUARNICION	0.10 m²
SUBRASANTE	2.51 m²
TERRAPLEN	0.00 m²

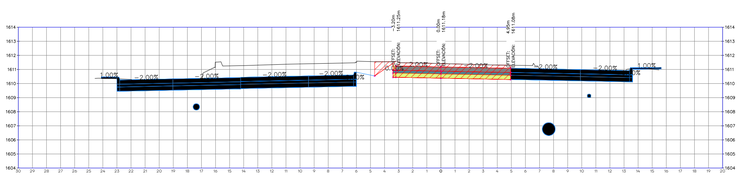

ESTACIÓN: 3+640.00
ELEVACION TN: 1611.42
ELEVACION RAS: 1611.18

MATERIALES POR ESTACIÓN 3+640.00	
NOMBRE DEL MATERIAL	ÁREA
BASE	1.67 m²
CARPETA ASFALTICA	0.00 m²
CONCRETO HIDRAULICO	2.44 m²
CORTE	9.36 m²
GUARNICION	0.10 m²
SUBRASANTE	2.51 m²
TERRAPLEN	0.00 m²

0.0 2.50 10.00
1.00 5.00 15.00
1:200

01 SECCIONES CONSTRUCTIVAS
ESCALA 1:200

JALISCO
GOBIERNO DEL ESTADO

UBICACIÓN



NOTAS:

SIMBOLOGÍA EN PLANTA:

Eje de proyecto
Derecho de vía
Hombros de pavimento
Separacion de carriles
Cadenamiento 0+620

SIMBOLOGÍA EN PERFIL:

Rasante de proyecto
Subrasante de proyecto
Terreno existente/natural
Pendientes de diseño -2.06%
Datos de curvas de diseño LON PT STA. 11+39.94 LON PT ELEV. 1607.28 LON PI STA. 11+59.94 PIV ELEV.1607.59 LON PI STA. 11+79.94 LON PT ELEV. 1607.28

SIMBOLOGÍA DE PERFILES:

TERRENO EXISTENTE
CENTRAL PONIENTE
LATERAL PONIENTE
CENTRAL ORIENTE
LATERAL ORIENTE

ESTRUCTURA DE PAVIMENTO



AUTORIZACIÓN

Mtro. Joel Iván Zuñiga Gosalvez
Director General de Proyectos de Ingenieria

Ing. Gerardo Gutiérrez Navarro
Director de Proyectos Carreteros

DATOS GENERALES :

Localización: Av. Juan Gil Preciado
Municipio: Zapopan

PROYECTO:


Pavimentación con concreto hidráulico de carriles centrales en Av. Juan Gil Preciado, del km. 3+300 al 3+660, municipio de Zapopan, Jalisco.

CONTENIDO:

SECCIONES CONSTRUCTIVAS


ESCALA:	FECHA:	CLAVE DE PLANO:
1:200	OCT 2026	SIOP-EPAV-OBR-LP-0864-2026 SEC - FRENTE 4 - CENT PTE - 5

Infraestructura y Obra Pública

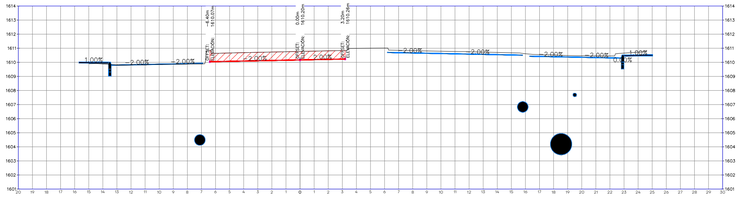


ESTACIÓN: 3+330.00
ELEVACION TN: 1610.77
ELEVACION RAS: 1610.20

MATERIALES POR ESTACIÓN 3+330.00	
NOMBRE DEL MATERIAL	ÁREA
BASE	0.00 m²
CARPETA ASFALTICA	0.48 m²
CONCRETO HIDRAULICO	0.00 m²
CORTE	6.01 m²
CORTE EN PASO A DESNIVEL	0.00 m²
GUARNICION	0.00 m²
SUBRASANTE	0.00 m²
TERRAPLEN	0.00 m²

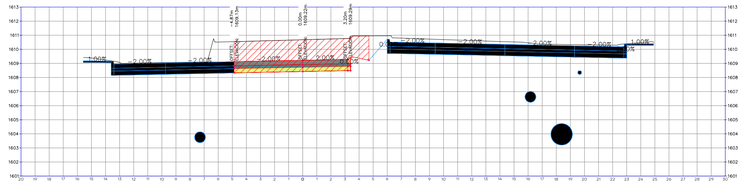


ESTACIÓN: 3+370.00
ELEVACION TN: 1610.68
ELEVACION RAS: 1609.22

MATERIALES POR ESTACIÓN 3+370.00	
NOMBRE DEL MATERIAL	ÁREA
BASE	1.61 m²
CARPETA ASFALTICA	0.00 m²
CONCRETO HIDRAULICO	2.42 m²
CORTE	20.69 m²
CORTE EN PASO A DESNIVEL	0.00 m²
GUARNICION	0.10 m²
SUBRASANTE	2.48 m²
TERRAPLEN	0.00 m²

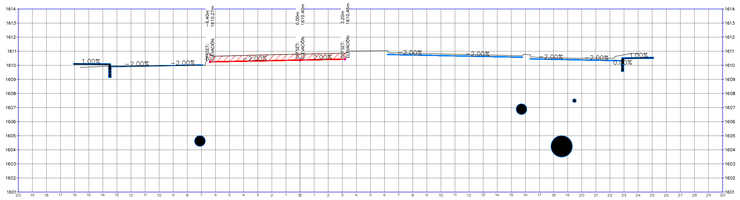


ESTACIÓN: 3+320.00
ELEVACION TN: 1610.80
ELEVACION RAS: 1610.40

MATERIALES POR ESTACIÓN 3+320.00	
NOMBRE DEL MATERIAL	ÁREA
BASE	0.00 m²
CARPETA ASFALTICA	0.48 m²
CONCRETO HIDRAULICO	0.00 m²
CORTE	4.23 m²
CORTE EN PASO A DESNIVEL	0.00 m²
GUARNICION	0.00 m²
SUBRASANTE	0.00 m²
TERRAPLEN	0.00 m²

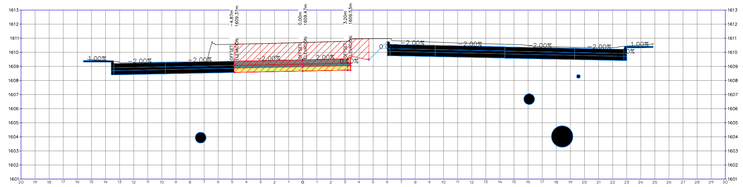


ESTACIÓN: 3+360.00
ELEVACION TN: 1610.70
ELEVACION RAS: 1609.47

MATERIALES POR ESTACIÓN 3+360.00	
NOMBRE DEL MATERIAL	ÁREA
BASE	1.61 m²
CARPETA ASFALTICA	0.00 m²
CONCRETO HIDRAULICO	2.42 m²
CORTE	18.52 m²
CORTE EN PASO A DESNIVEL	0.00 m²
GUARNICION	0.10 m²
SUBRASANTE	2.48 m²
TERRAPLEN	0.00 m²

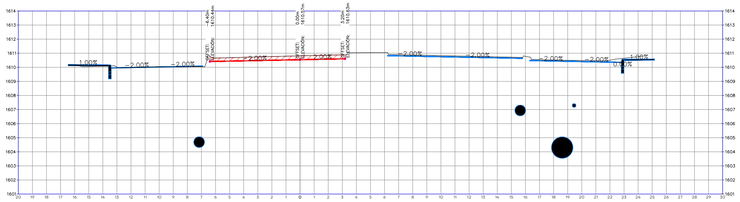


ESTACIÓN: 3+310.00
ELEVACION TN: 1610.82
ELEVACION RAS: 1610.56

MATERIALES POR ESTACIÓN 3+310.00	
NOMBRE DEL MATERIAL	ÁREA
BASE	0.00 m²
CARPETA ASFALTICA	0.48 m²
CONCRETO HIDRAULICO	0.00 m²
CORTE	2.79 m²
CORTE EN PASO A DESNIVEL	0.00 m²
GUARNICION	0.00 m²
SUBRASANTE	0.00 m²
TERRAPLEN	0.00 m²

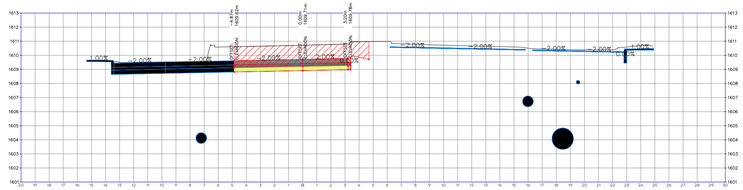


ESTACIÓN: 3+350.00
ELEVACION TN: 1610.71
ELEVACION RAS: 1609.71

MATERIALES POR ESTACIÓN 3+350.00	
NOMBRE DEL MATERIAL	ÁREA
BASE	1.61 m²
CARPETA ASFALTICA	0.00 m²
CONCRETO HIDRAULICO	2.42 m²
CORTE	15.36 m²
CORTE EN PASO A DESNIVEL	0.00 m²
GUARNICION	0.10 m²
SUBRASANTE	2.48 m²
TERRAPLEN	0.00 m²

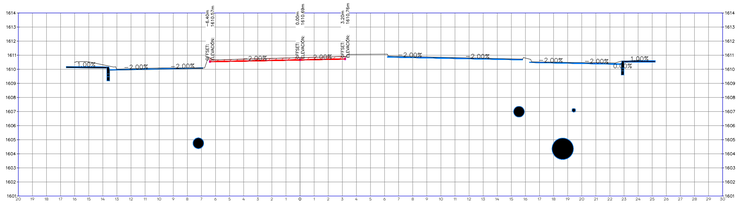

ESTACIÓN: 3+300.00
ELEVACION TN: 1610.83
ELEVACION RAS: 1610.69

MATERIALES POR ESTACIÓN 3+300.00	
NOMBRE DEL MATERIAL	ÁREA
BASE	0.00 m²
CARPETA ASFALTICA	0.48 m²
CONCRETO HIDRAULICO	0.00 m²
CORTE	1.67 m²
CORTE EN PASO A DESNIVEL	0.00 m²
GUARNICION	0.00 m²
SUBRASANTE	0.00 m²
TERRAPLEN	0.00 m²

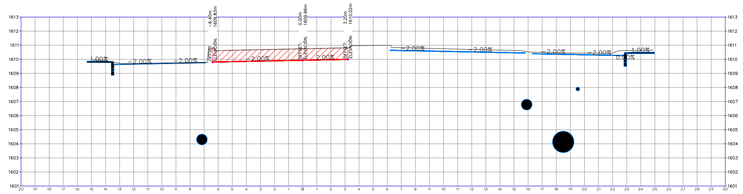

ESTACIÓN: 3+340.00
ELEVACION TN: 1610.75
ELEVACION RAS: 1609.96


MATERIALES POR ESTACIÓN 3+340.00	
NOMBRE DEL MATERIAL	ÁREA
BASE	0.00 m²
CARPETA ASFALTICA	0.48 m²
CONCRETO HIDRAULICO	0.00 m²
CORTE	8.05 m²
CORTE EN PASO A DESNIVEL	0.00 m²
GUARNICION	0.00 m²
SUBRASANTE	0.00 m²
TERRAPLEN	0.00 m²

0.0 2.50 10.00
1.00 5.00 15.00
1:200

01 SECCIONES CONSTRUCTIVAS
ESCALA 1:200

JALISCO
GOBIERNO DEL ESTADO

UBICACIÓN

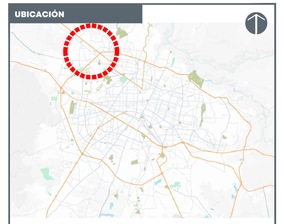

NOTAS:

SIMBOLOGÍA EN PLANTA:

- Eje de proyecto
- Derecho de vía
- Hombros de pavimento
- Separacion de carriles
- Cadenamiento 0+620

SIMBOLOGÍA EN PERFIL:


- Rasante de proyecto
- Subrasante de proyecto
- Terreno existente/natural
- Pendientes de diseño ~2.06%
- Datos de curvas de diseño

LON PT SCA 14.58.94
LON PT EJCV 1687.28
PV ELEV 1687.58
PIV ELEV+1687.58
K=124.35
LVC=150.00

SIMBOLOGÍA DE PERFILES:

- TERRENO EXISTENTE
- CENTRAL PONIENTE
- LATERAL PONIENTE
- CENTRAL ORIENTE
- LATERAL ORIENTE

ESTRUCTURA DE PAVIMENTO

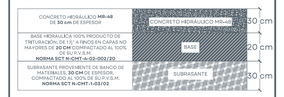

AUTORIZACIÓN

Mtro. Joel Iván Zuñiga Gosalvez
Director General de Proyectos de Ingeniería

Ing. Gerardo Gutiérrez Navarro
Director de Proyectos Carreteros

DATOS GENERALES :

Localización: Av. Juan Gil Preciado

Municipio: Zapopan

PROYECTO:

Pavimentación con concreto hidráulico de carriles centrales en Av. Juan Gil Preciado, del km. 3+300 al 3+660, municipio de Zapopan, Jalisco.


CONTENIDO:

SECCIONES CONSTRUCTIVAS

ESCALA:	FECHA:	CLAVE DE PLANO:
1:200	OCT 2026	SEC - FRENTE 4 - CENT CTE - 1


Infraestructura y Obra Pública

SIOP-E-PAV-OBL-P-08-2026

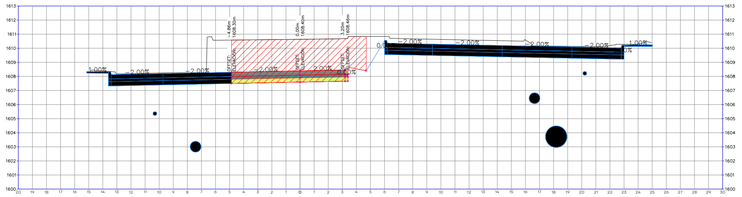


ESTACIÓN: 3+410.00
ELEVACION TN: 1610.64
ELEVACION RAS: 1608.40

MATERIALES POR ESTACIÓN 3+410.00	
NOMBRE DEL MATERIAL	ÁREA
BASE	1.65 m²
CARPETA ASFALTICA	0.00 m²
CONCRETO HIDRAULICO	2.42 m²
CORTE	28.17 m²
CORTE EN PASO A DESNIVEL	0.00 m²
GUARNICION	0.10 m²
SUBRASANTE	2.48 m²
TERRAPLEN	0.00 m²

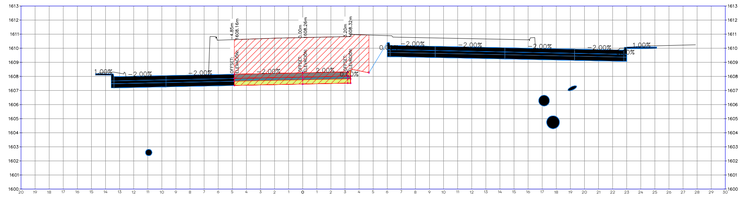


ESTACIÓN: 3+450.00
ELEVACION TN: 1610.76
ELEVACION RAS: 1608.26

MATERIALES POR ESTACIÓN 3+450.00	
NOMBRE DEL MATERIAL	ÁREA
BASE	1.65 m²
CARPETA ASFALTICA	0.00 m²
CONCRETO HIDRAULICO	2.42 m²
CORTE	30.53 m²
CORTE EN PASO A DESNIVEL	0.00 m²
GUARNICION	0.10 m²
SUBRASANTE	2.48 m²
TERRAPLEN	0.00 m²

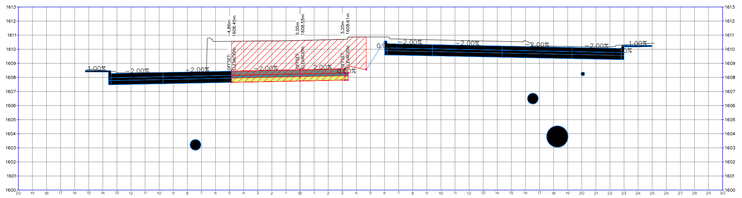


ESTACIÓN: 3+400.00
ELEVACION TN: 1610.63
ELEVACION RAS: 1608.55

MATERIALES POR ESTACIÓN 3+400.00	
NOMBRE DEL MATERIAL	ÁREA
BASE	1.65 m²
CARPETA ASFALTICA	0.00 m²
CONCRETO HIDRAULICO	2.42 m²
CORTE	26.73 m²
CORTE EN PASO A DESNIVEL	0.00 m²
GUARNICION	0.10 m²
SUBRASANTE	2.48 m²
TERRAPLEN	0.00 m²

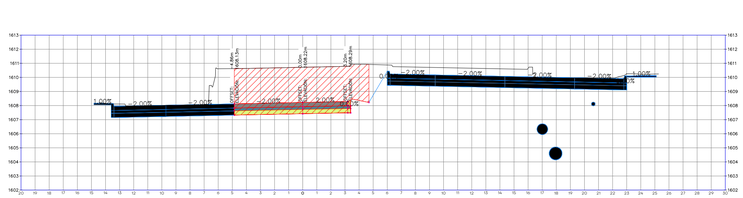


ESTACIÓN: 3+440.00
ELEVACION TN: 1610.72
ELEVACION RAS: 1608.22

MATERIALES POR ESTACIÓN 3+440.00	
NOMBRE DEL MATERIAL	ÁREA
BASE	1.65 m²
CARPETA ASFALTICA	0.00 m²
CONCRETO HIDRAULICO	2.42 m²
CORTE	30.57 m²
CORTE EN PASO A DESNIVEL	0.00 m²
GUARNICION	0.10 m²
SUBRASANTE	2.48 m²
TERRAPLEN	0.00 m²

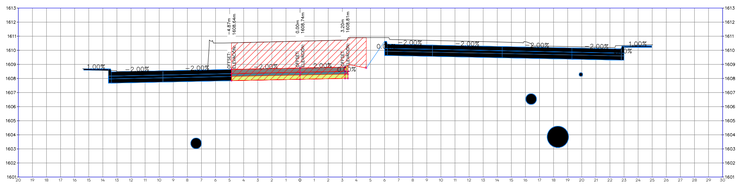


ESTACIÓN: 3+390.00
ELEVACION TN: 1610.65
ELEVACION RAS: 1608.74

MATERIALES POR ESTACIÓN 3+390.00	
NOMBRE DEL MATERIAL	ÁREA
BASE	1.65 m²
CARPETA ASFALTICA	0.00 m²
CONCRETO HIDRAULICO	2.42 m²
CORTE	24.99 m²
CORTE EN PASO A DESNIVEL	0.00 m²
GUARNICION	0.10 m²
SUBRASANTE	2.48 m²
TERRAPLEN	0.00 m²

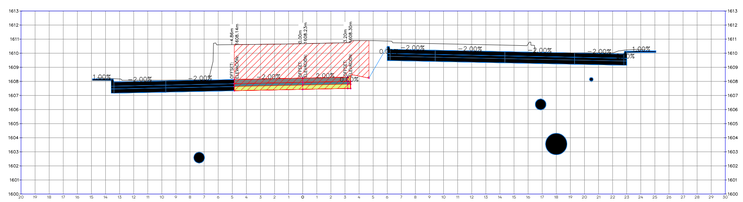


ESTACIÓN: 3+430.00
ELEVACION TN: 1610.68
ELEVACION RAS: 1608.23

MATERIALES POR ESTACIÓN 3+430.00	
NOMBRE DEL MATERIAL	ÁREA
BASE	1.65 m²
CARPETA ASFALTICA	0.00 m²
CONCRETO HIDRAULICO	2.42 m²
CORTE	30.53 m²
CORTE EN PASO A DESNIVEL	0.00 m²
GUARNICION	0.10 m²
SUBRASANTE	2.48 m²
TERRAPLEN	0.00 m²

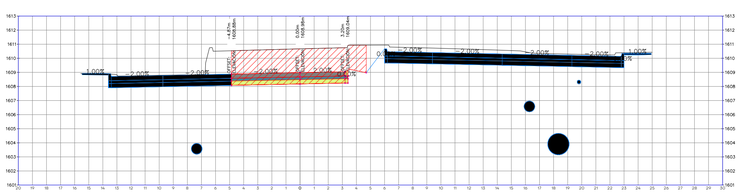

ESTACIÓN: 3+380.00
ELEVACION TN: 1610.67
ELEVACION RAS: 1608.98

MATERIALES POR ESTACIÓN 3+380.00	
NOMBRE DEL MATERIAL	ÁREA
BASE	1.65 m²
CARPETA ASFALTICA	0.00 m²
CONCRETO HIDRAULICO	2.42 m²
CORTE	22.92 m²
CORTE EN PASO A DESNIVEL	0.00 m²
GUARNICION	0.10 m²
SUBRASANTE	2.48 m²
TERRAPLEN	0.00 m²

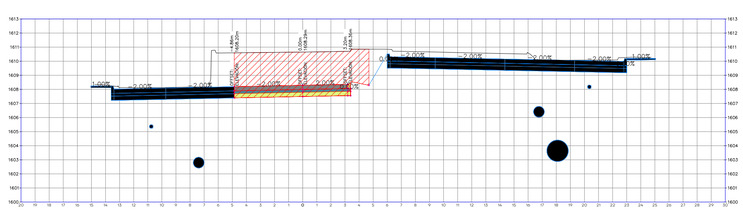

ESTACIÓN: 3+420.00
ELEVACION TN: 1610.65
ELEVACION RAS: 1608.29


MATERIALES POR ESTACIÓN 3+420.00	
NOMBRE DEL MATERIAL	ÁREA
BASE	1.65 m²
CARPETA ASFALTICA	0.00 m²
CONCRETO HIDRAULICO	2.42 m²
CORTE	29.33 m²
CORTE EN PASO A DESNIVEL	0.00 m²
GUARNICION	0.10 m²
SUBRASANTE	2.48 m²
TERRAPLEN	0.00 m²

0.0 2.50 10.00
1.00 5.00 15.00
1:200

01 SECCIONES CONSTRUCTIVAS
ESCALA 1:200

JALISCO
GOBIERNO DEL ESTADO

UBICACIÓN

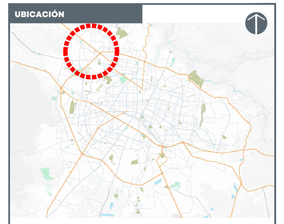

NOTAS:

SIMBOLOGÍA EN PLANTA:

- Eje de proyecto
- Derecho de vía
- Hombros de pavimento
- Separacion de carriles
- Cadenamiento 0+620

SIMBOLOGÍA EN PERFIL:

- Rasante de proyecto
- Subrasante de proyecto
- Terreno existente/natural
- Pendientes de diseño ~2.06%
- Datos de curvas de diseño

LOW PT STA: 14+38.94
LOW PT ELEV: 1607.28
PVI STA: 14+38.94
PVI ELEV:1607.59
K VCV:30
LVC:150.00

SIMBOLOGÍA DE PERFILES:

- TERRENO EXISTENTE
- CENTRAL PONIENTE
- LATERAL PONIENTE
- CENTRAL ORIENTE
- LATERAL ORIENTE

ESTRUCTURA DE PAVIMENTO



AUTORIZACIÓN

Mtro. Joel Iván Zuñiga Gosalvez
Director General de Proyectos de Ingeniería

Ing. Gerardo Gutiérrez Navarro
Director de Proyectos Carreteros

DATOS GENERALES :

Localización: Av. Juan Gil Preciado

Municipio: Zapopan

PROYECTO:

Pavimentación con concreto hidráulico de carriles centrales en Av. Juan Gil Preciado, del km. 3+300 al 3+660, municipio de Zapopan, Jalisco.

CONTENIDO:


SECCIONES CONSTRUCTIVAS

ESCALA:	FECHA:	CLAVE DE PLANO:
1:200	OCT 2026	SIOP-EPAV-OBLP-08

SIOP-EPAV-OBLP-08 8 6 4 - 2 0 2 6


SEC FRENTE 4 - CENT CTE 2

Infraestructura y Obra Pública

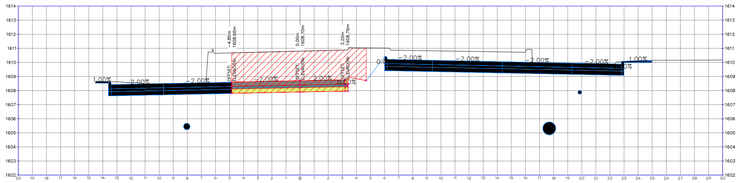


ESTACIÓN: 3+490.00
ELEVACION TN: 1610.80
ELEVACION RAS: 1608.70

MATERIALES POR ESTACIÓN 3+490.00	
NOMBRE DEL MATERIAL	ÁREA
BASE	1.65 m²
CARPETA ASFALTICA	0.00 m²
CONCRETO HIDRAULICO	2.41 m²
CORTE	26.73 m²
CORTE EN PASO A DESNIVEL	0.00 m²
GUARNICION	0.10 m²
SUBRASANTE	2.47 m²
TERRAPLEN	0.00 m²

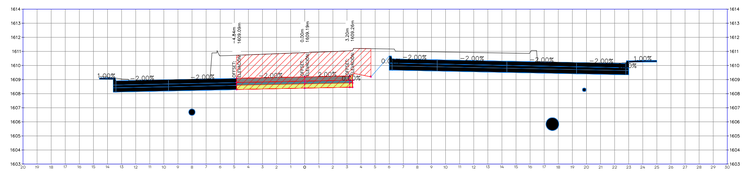


ESTACIÓN: 3+530.00
ELEVACION TN: 1610.91
ELEVACION RAS: 1609.19

MATERIALES POR ESTACIÓN 3+530.00	
NOMBRE DEL MATERIAL	ÁREA
BASE	1.65 m²
CARPETA ASFALTICA	0.00 m²
CONCRETO HIDRAULICO	2.41 m²
CORTE	23.12 m²
CORTE EN PASO A DESNIVEL	0.00 m²
GUARNICION	0.10 m²
SUBRASANTE	2.47 m²
TERRAPLEN	0.00 m²

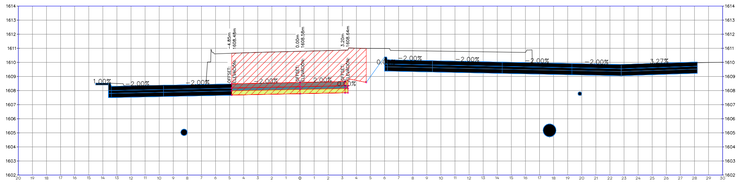


ESTACIÓN: 3+480.00
ELEVACION TN: 1610.79
ELEVACION RAS: 1608.58

MATERIALES POR ESTACIÓN 3+480.00	
NOMBRE DEL MATERIAL	ÁREA
BASE	1.65 m²
CARPETA ASFALTICA	0.00 m²
CONCRETO HIDRAULICO	2.41 m²
CORTE	27.76 m²
CORTE EN PASO A DESNIVEL	0.00 m²
GUARNICION	0.10 m²
SUBRASANTE	2.47 m²
TERRAPLEN	0.00 m²

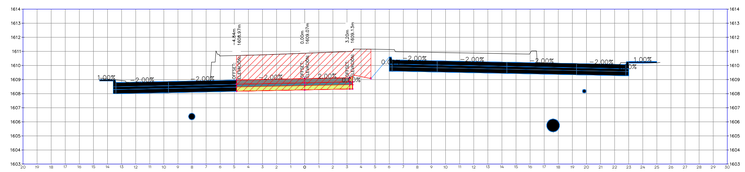


ESTACIÓN: 3+520.00
ELEVACION TN: 1610.87
ELEVACION RAS: 1609.07

MATERIALES POR ESTACIÓN 3+520.00	
NOMBRE DEL MATERIAL	ÁREA
BASE	1.65 m²
CARPETA ASFALTICA	0.00 m²
CONCRETO HIDRAULICO	2.41 m²
CORTE	23.99 m²
CORTE EN PASO A DESNIVEL	0.00 m²
GUARNICION	0.10 m²
SUBRASANTE	2.47 m²
TERRAPLEN	0.00 m²

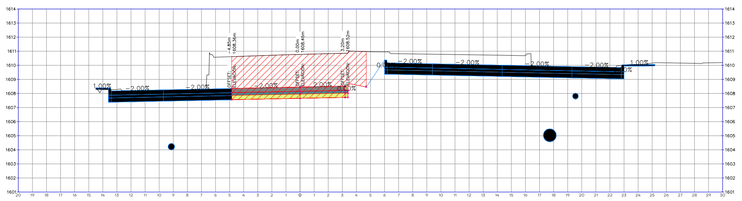


ESTACIÓN: 3+470.00
ELEVACION TN: 1610.78
ELEVACION RAS: 1608.46

MATERIALES POR ESTACIÓN 3+470.00	
NOMBRE DEL MATERIAL	ÁREA
BASE	1.65 m²
CARPETA ASFALTICA	0.00 m²
CONCRETO HIDRAULICO	2.41 m²
CORTE	28.76 m²
CORTE EN PASO A DESNIVEL	0.00 m²
GUARNICION	0.10 m²
SUBRASANTE	2.48 m²
TERRAPLEN	0.00 m²

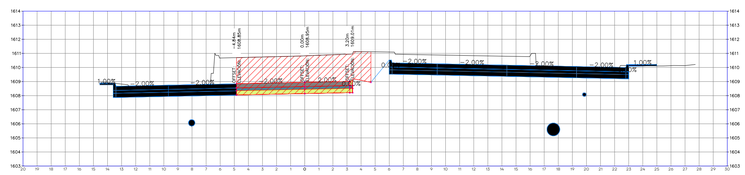


ESTACIÓN: 3+510.00
ELEVACION TN: 1610.83
ELEVACION RAS: 1608.95

MATERIALES POR ESTACIÓN 3+510.00	
NOMBRE DEL MATERIAL	ÁREA
BASE	1.65 m²
CARPETA ASFALTICA	0.00 m²
CONCRETO HIDRAULICO	2.41 m²
CORTE	24.72 m²
CORTE EN PASO A DESNIVEL	0.00 m²
GUARNICION	0.10 m²
SUBRASANTE	2.47 m²
TERRAPLEN	0.00 m²

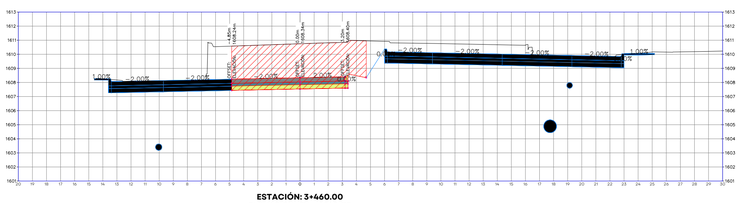

ESTACIÓN: 3+460.00
ELEVACION TN: 1610.75
ELEVACION RAS: 1608.34

MATERIALES POR ESTACIÓN 3+460.00	
NOMBRE DEL MATERIAL	ÁREA
BASE	1.65 m²
CARPETA ASFALTICA	0.00 m²
CONCRETO HIDRAULICO	2.42 m²
CORTE	29.66 m²
CORTE EN PASO A DESNIVEL	0.00 m²
GUARNICION	0.10 m²
SUBRASANTE	2.48 m²
TERRAPLEN	0.00 m²

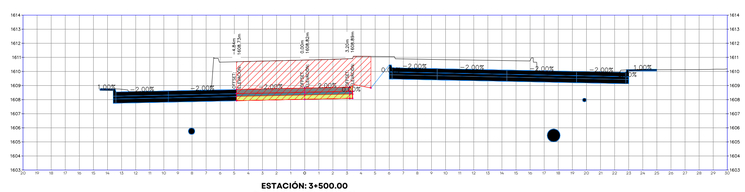

ESTACIÓN: 3+500.00
ELEVACION TN: 1610.81
ELEVACION RAS: 1608.82


MATERIALES POR ESTACIÓN 3+500.00	
NOMBRE DEL MATERIAL	ÁREA
BASE	1.65 m²
CARPETA ASFALTICA	0.00 m²
CONCRETO HIDRAULICO	2.41 m²
CORTE	25.10 m²
CORTE EN PASO A DESNIVEL	0.00 m²
GUARNICION	0.10 m²
SUBRASANTE	2.47 m²
TERRAPLEN	0.00 m²

0.0 2.50 10.00
1.00 5.00 15.00
1:200

01 SECCIONES CONSTRUCTIVAS
ESCALA 1:200

JALISCO
GOBIERNO DEL ESTADO

UBICACIÓN

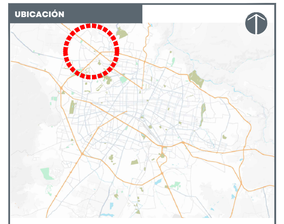

NOTAS:

SIMBOLOGÍA EN PLANTA:

- Eje de proyecto
- Derecho de vía
- Hombros de pavimento
- Separacion de carriles
- Cadenamiento 0+620

SIMBOLOGÍA EN PERFIL:

- Rasante de proyecto
- Subrasante de proyecto
- Terreno existente/natural
- Pendientes de diseño ~2.06%
- Datos de curvas de diseño

LOW PT STA: 14.58.94
LOW PT ELEV: 1607.28
PVI STA=14+620.00
PVI ELEV=1607.58
K=124.35
L=170.00

SIMBOLOGÍA DE PERFILES:

- TERRENO EXISTENTE
- CENTRAL PONIENTE
- LATERAL PONIENTE
- CENTRAL ORIENTE
- LATERAL ORIENTE

ESTRUCTURA DE PAVIMENTO



AUTORIZACIÓN

Mtro. Joel Iván Zuñiga Gosalvez
Director General de Proyectos de Ingeniería

Ing. Gerardo Gutiérrez Navarro
Director de Proyectos Carreteros

DATOS GENERALES :

Localización: Av. Juan Gil Preciado

Municipio: Zapopan

PROYECTO:

Pavimentación con concreto hidráulico de carriles centrales en Av. Juan Gil Preciado, del km. 3+300 al 3+660, municipio de Zapopan, Jalisco.


CONTENIDO:

SECCIONES CONSTRUCTIVAS

ESCALA:	FECHA:	CLAVE DE PLANO:
1:200	OCT 2026	SIOP-PAV-OBL-P-08


SIOP-PAV-OBL-P-08-2026

Infraestructura y Obra Pública

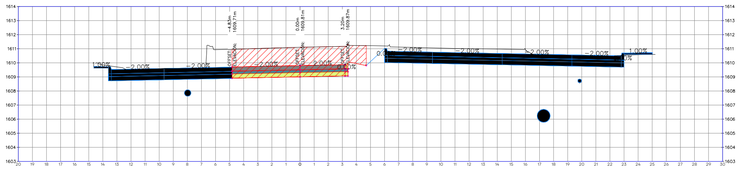


ESTACIÓN: 3+580.00
ELEVACION TN: 1611.10
ELEVACION RAS: 1609.81

MATERIALES POR ESTACIÓN 3+580.00	
NOMBRE DEL MATERIAL	ÁREA
BASE	1.65 m²
CARPETA ASFALTICA	0.00 m²
CONCRETO HIDRAULICO	2.41 m²
CORTE	18.86 m²
CORTE EN PASO A DESNIVEL	0.00 m²
GUARNICION	0.10 m²
SUBRASANTE	2.47 m²
TERRAPLEN	0.00 m²

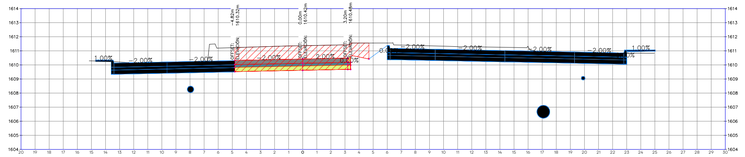


ESTACIÓN: 3+630.00
ELEVACION TN: 1611.37
ELEVACION RAS: 1610.42

MATERIALES POR ESTACIÓN 3+630.00	
NOMBRE DEL MATERIAL	ÁREA
BASE	1.64 m²
CARPETA ASFALTICA	0.00 m²
CONCRETO HIDRAULICO	2.41 m²
CORTE	15.58 m²
CORTE EN PASO A DESNIVEL	0.00 m²
GUARNICION	0.10 m²
SUBRASANTE	2.47 m²
TERRAPLEN	0.00 m²

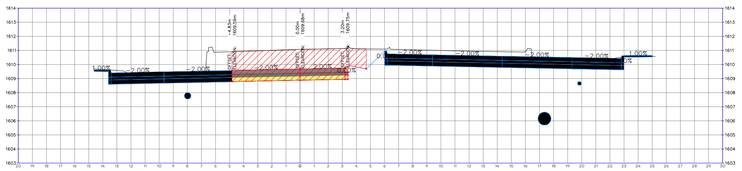


ESTACIÓN: 3+570.00
ELEVACION TN: 1611.07
ELEVACION RAS: 1609.68

MATERIALES POR ESTACIÓN 3+570.00	
NOMBRE DEL MATERIAL	ÁREA
BASE	1.65 m²
CARPETA ASFALTICA	0.00 m²
CONCRETO HIDRAULICO	2.41 m²
CORTE	19.58 m²
CORTE EN PASO A DESNIVEL	0.00 m²
GUARNICION	0.10 m²
SUBRASANTE	2.47 m²
TERRAPLEN	0.00 m²

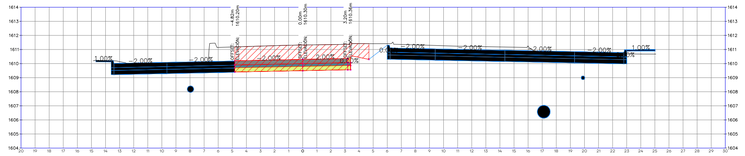

ESTACIÓN: 3+620.00
ELEVACION TN: 1611.32
ELEVACION RAS: 1610.30

MATERIALES POR ESTACIÓN 3+620.00	
NOMBRE DEL MATERIAL	ÁREA
BASE	1.64 m²
CARPETA ASFALTICA	0.00 m²
CONCRETO HIDRAULICO	2.41 m²
CORTE	16.18 m²
CORTE EN PASO A DESNIVEL	0.00 m²
GUARNICION	0.10 m²
SUBRASANTE	2.47 m²
TERRAPLEN	0.00 m²

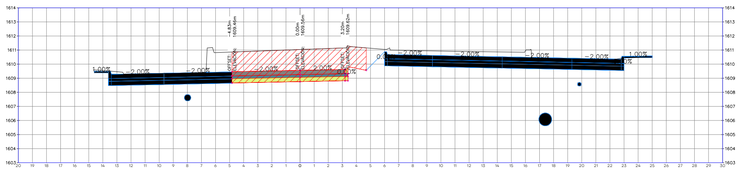


ESTACIÓN: 3+560.00
ELEVACION TN: 1611.04
ELEVACION RAS: 1609.56

MATERIALES POR ESTACIÓN 3+560.00	
NOMBRE DEL MATERIAL	ÁREA
BASE	1.65 m²
CARPETA ASFALTICA	0.00 m²
CONCRETO HIDRAULICO	2.41 m²
CORTE	20.63 m²
CORTE EN PASO A DESNIVEL	0.00 m²
GUARNICION	0.10 m²
SUBRASANTE	2.47 m²
TERRAPLEN	0.00 m²


ESTACIÓN: 3+610.00
ELEVACION TN: 1611.27
ELEVACION RAS: 1610.17

MATERIALES POR ESTACIÓN 3+610.00	
NOMBRE DEL MATERIAL	ÁREA
BASE	1.64 m²
CARPETA ASFALTICA	0.00 m²
CONCRETO HIDRAULICO	2.41 m²
CORTE	16.80 m²
CORTE EN PASO A DESNIVEL	0.00 m²
GUARNICION	0.10 m²
SUBRASANTE	2.47 m²
TERRAPLEN	0.00 m²

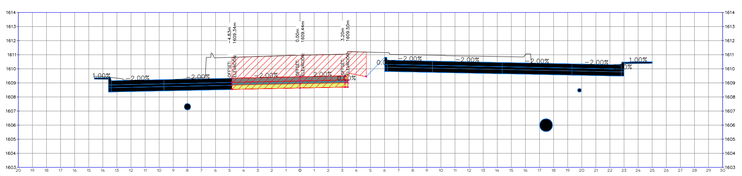


ESTACIÓN: 3+550.00
ELEVACION TN: 1610.96
ELEVACION RAS: 1609.44

MATERIALES POR ESTACIÓN 3+550.00	
NOMBRE DEL MATERIAL	ÁREA
BASE	1.65 m²
CARPETA ASFALTICA	0.00 m²
CONCRETO HIDRAULICO	2.41 m²
CORTE	21.18 m²
CORTE EN PASO A DESNIVEL	0.00 m²
GUARNICION	0.10 m²
SUBRASANTE	2.47 m²
TERRAPLEN	0.00 m²

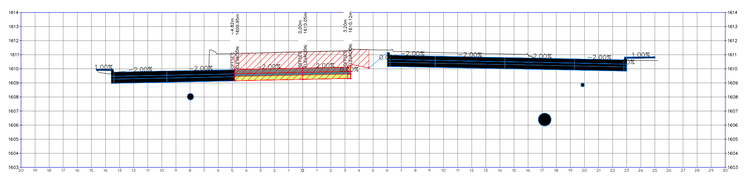


ESTACIÓN: 3+600.00
ELEVACION TN: 1611.21
ELEVACION RAS: 1610.05

MATERIALES POR ESTACIÓN 3+600.00	
NOMBRE DEL MATERIAL	ÁREA
BASE	1.64 m²
CARPETA ASFALTICA	0.00 m²
CONCRETO HIDRAULICO	2.41 m²
CORTE	17.57 m²
CORTE EN PASO A DESNIVEL	0.00 m²
GUARNICION	0.10 m²
SUBRASANTE	2.47 m²
TERRAPLEN	0.00 m²

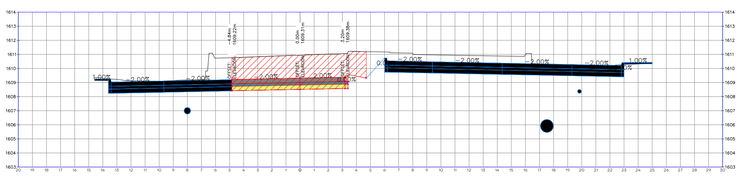

ESTACIÓN: 3+540.00
ELEVACION TN: 1610.95
ELEVACION RAS: 1609.31

MATERIALES POR ESTACIÓN 3+540.00	
NOMBRE DEL MATERIAL	ÁREA
BASE	1.65 m²
CARPETA ASFALTICA	0.00 m²
CONCRETO HIDRAULICO	2.41 m²
CORTE	22.19 m²
CORTE EN PASO A DESNIVEL	0.00 m²
GUARNICION	0.10 m²
SUBRASANTE	2.47 m²
TERRAPLEN	0.00 m²

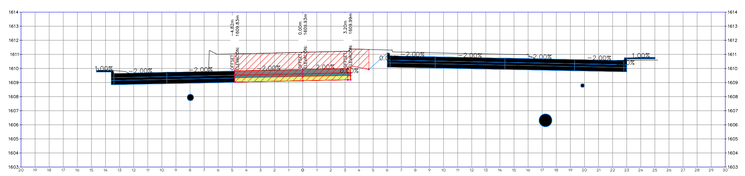

ESTACIÓN: 3+590.00
ELEVACION TN: 1611.15
ELEVACION RAS: 1609.93


MATERIALES POR ESTACIÓN 3+590.00	
NOMBRE DEL MATERIAL	ÁREA
BASE	1.64 m²
CARPETA ASFALTICA	0.00 m²
CONCRETO HIDRAULICO	2.41 m²
CORTE	18.30 m²
CORTE EN PASO A DESNIVEL	0.00 m²
GUARNICION	0.10 m²
SUBRASANTE	2.47 m²
TERRAPLEN	0.00 m²

0.0 2.50 10.00
1.00 5.00 15.00
1:200

01 SECCIONES CONSTRUCTIVAS
ESCALA 1:200

JALISCO
GOBIERNO DEL ESTADO

UBICACIÓN

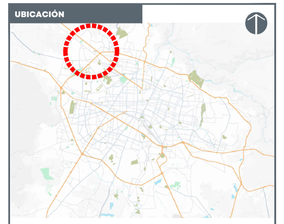

NOTAS:

SIMBOLOGÍA EN PLANTA:

- Eje de proyecto
- Derecho de vía
- Hombros de pavimento
- Separacion de carriles
- Cadenamiento 0+620

SIMBOLOGÍA EN PERFIL:

- Rasante de proyecto
- Subrasante de proyecto
- Terreno existente/natural
- Pendientes de diseño ~2.06%
- Datos de curvas de diseño

LCM PT ETA: 1+39.94
LCM PT ELEV: 1601.08
PIV ELEV: 1601.59
PIV ELEV: 1607.59
LCM: 80.00
LVC: 80.00

SIMBOLOGÍA DE PERFILES:

- TERRENO EXISTENTE
- CENTRAL PONIENTE
- LATERAL PONIENTE
- CENTRAL ORIENTE
- LATERAL ORIENTE

ESTRUCTURA DE PAVIMENTO



AUTORIZACIÓN

Mtro. Joel Iván Zuñiga Gosalvez
Director General de Proyectos de Ingenieria

Ing. Gerardo Gutiérrez Navarro
Director de Proyectos Carreteros

DATOS GENERALES :

Localización: Av. Juan Gil Preciado

Municipio: Zapopan

PROYECTO:

Pavimentación con concreto hidráulico de carriles centrales en Av. Juan Gil Preciado, del km. 3+300 al 3+660, municipio de Zapopan, Jalisco.

CONTENIDO:

SECCIONES CONSTRUCTIVAS


ESCALA:	FECHA:	CLAVE DE PLANO:
1:200	OCT 2026	SEC FRENTE 4 - CENT OTE 4

Infraestructura y Obra Pública

S I O P - P A V - O B - L P - 0 8 6 4 - 2 0 2 6


ESTACIÓN: 3+660.00
ELEVACION TN: 1611.52
ELEVACION RAS: 1610.79

MATERIALES POR ESTACIÓN 3+660.00	
NOMBRE DEL MATERIAL	ÁREA
BASE	1.64 m²
CARPETA ASFALTICA	0.00 m²
CONCRETO HIDRAULICO	2.40 m²
CORTE	13.54 m²
CORTE EN PASO A DESNIVEL	0.00 m²
GUARNICION	0.10 m²
SUBRASANTE	2.46 m²
TERRAPLEN	0.00 m²

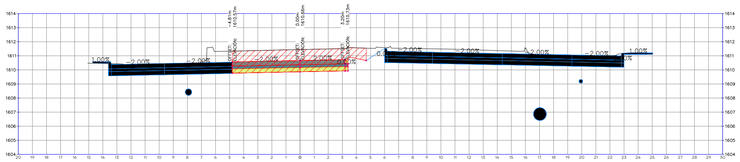

ESTACIÓN: 3+650.00
ELEVACION TN: 1611.44
ELEVACION RAS: 1610.66

MATERIALES POR ESTACIÓN 3+650.00	
NOMBRE DEL MATERIAL	ÁREA
BASE	1.64 m²
CARPETA ASFALTICA	0.00 m²
CONCRETO HIDRAULICO	2.40 m²
CORTE	13.95 m²
CORTE EN PASO A DESNIVEL	0.00 m²
GUARNICION	0.10 m²
SUBRASANTE	2.46 m²
TERRAPLEN	0.00 m²

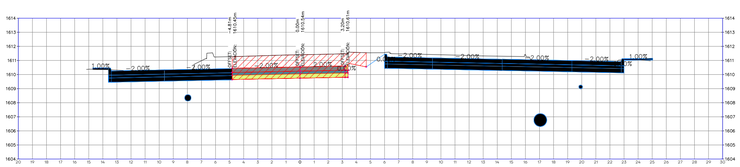

ESTACIÓN: 3+640.00
ELEVACION TN: 1611.41
ELEVACION RAS: 1610.54


MATERIALES POR ESTACIÓN 3+640.00	
NOMBRE DEL MATERIAL	ÁREA
BASE	1.64 m²
CARPETA ASFALTICA	0.00 m²
CONCRETO HIDRAULICO	2.40 m²
CORTE	14.76 m²
CORTE EN PASO A DESNIVEL	0.00 m²
GUARNICION	0.10 m²
SUBRASANTE	2.46 m²
TERRAPLEN	0.00 m²

0.0 2.50 10.00
1.00 5.00 15.00
1:200

01 SECCIONES CONSTRUCTIVAS
ESCALA 1:200

JALISCO
GOBIERNO DEL ESTADO

UBICACIÓN

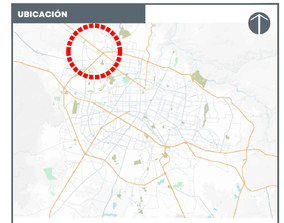

NOTAS:

SIMBOLOGÍA EN PLANTA:

Eje de proyecto
Derecho de vía
Hombros de pavimento
Separacion de carriles
Cadenamiento 0+620

SIMBOLOGÍA EN PERFIL:

Rasante de proyecto
Subrasante de proyecto
Terreno existente/natural
Pendientes de diseño −2.06%
Datos de curvas de diseño

LCM PT ESTA: 14.28.54
LCM PT ELEV: 1611.28
PIV ESTA: 14.50.00
PIV ELEV: 1607.39
DEFLEXION
LA CRUZ 25

SIMBOLOGÍA DE PERFILES:

TERRENO EXISTENTE
CENTRAL PONIENTE
LATERAL PONIENTE
CENTRAL ORIENTE
LATERAL ORIENTE

ESTRUCTURA DE PAVIMENTO



AUTORIZACIÓN

Mtro. Joel Iván Zuñiga Gosalvez
Director General de Proyectos de Ingenieria

Ing. Gerardo Gutiérrez Navarro
Director de Proyectos Carreteros

DATOS GENERALES :

Localización: Av. Juan Gil Preciado
Municipio: Zapopan

PROYECTO:

Pavimentación con concreto hidráulico de carriles centrales en Av. Juan Gil Preciado, del km. 3+300 al 3+660, municipio de Zapopan, Jalisco.

CONTENIDO:

SECCIONES CONSTRUCTIVAS

ESCALA:	FECHA:	CLAVE DE PLANO:
1:200	OCT 2026	SEC FRENTE 4 - CENT CTE 5

Infraestructura y Obra Pública

S I O P - P A V - O B - L P - 0 8 6 4 - 2 0 2 6