

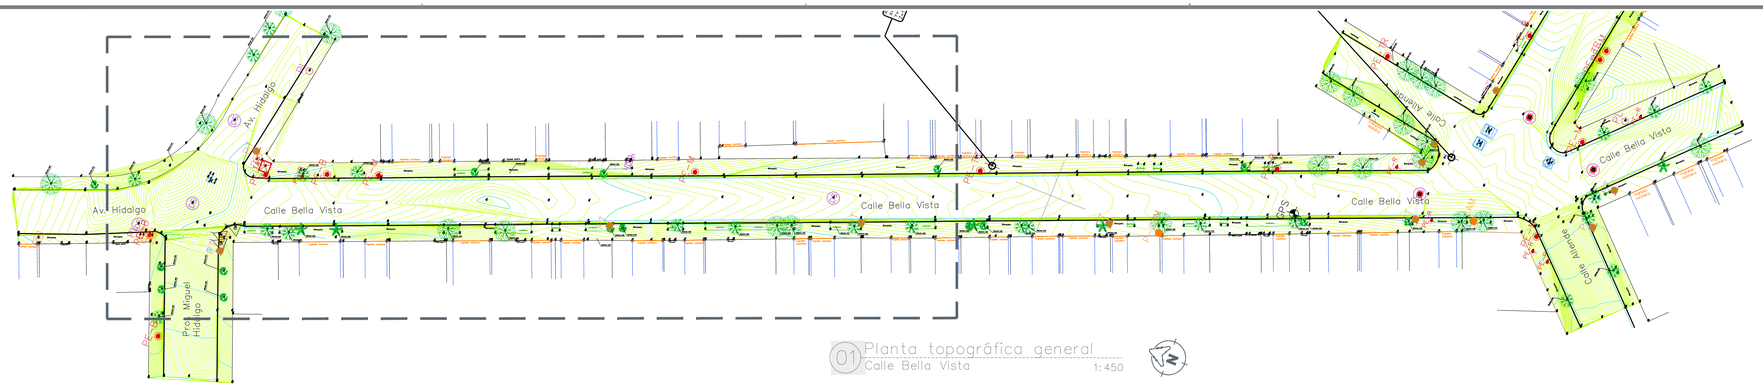


01 Planta topográfica general
Calle Bella Vista 1:450

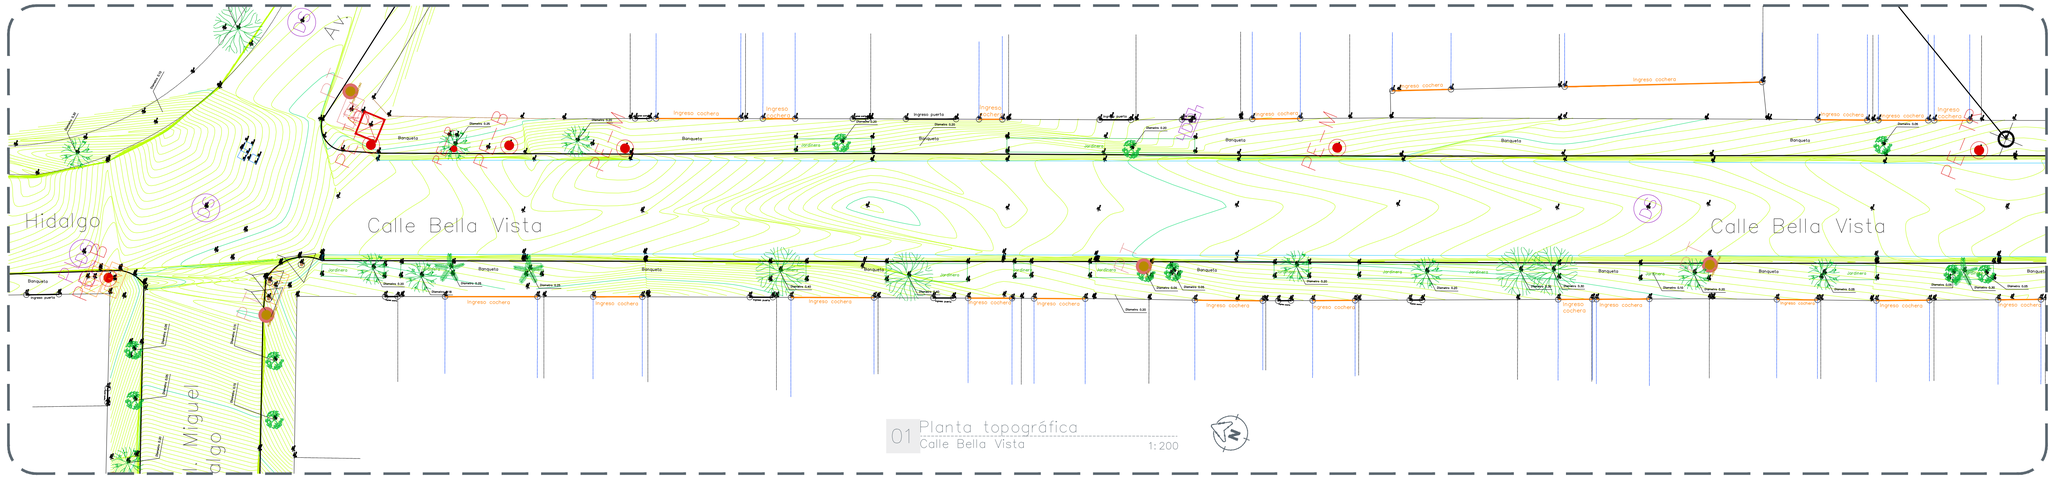

01 Planta topográfica
Calle Bella Vista 1:200

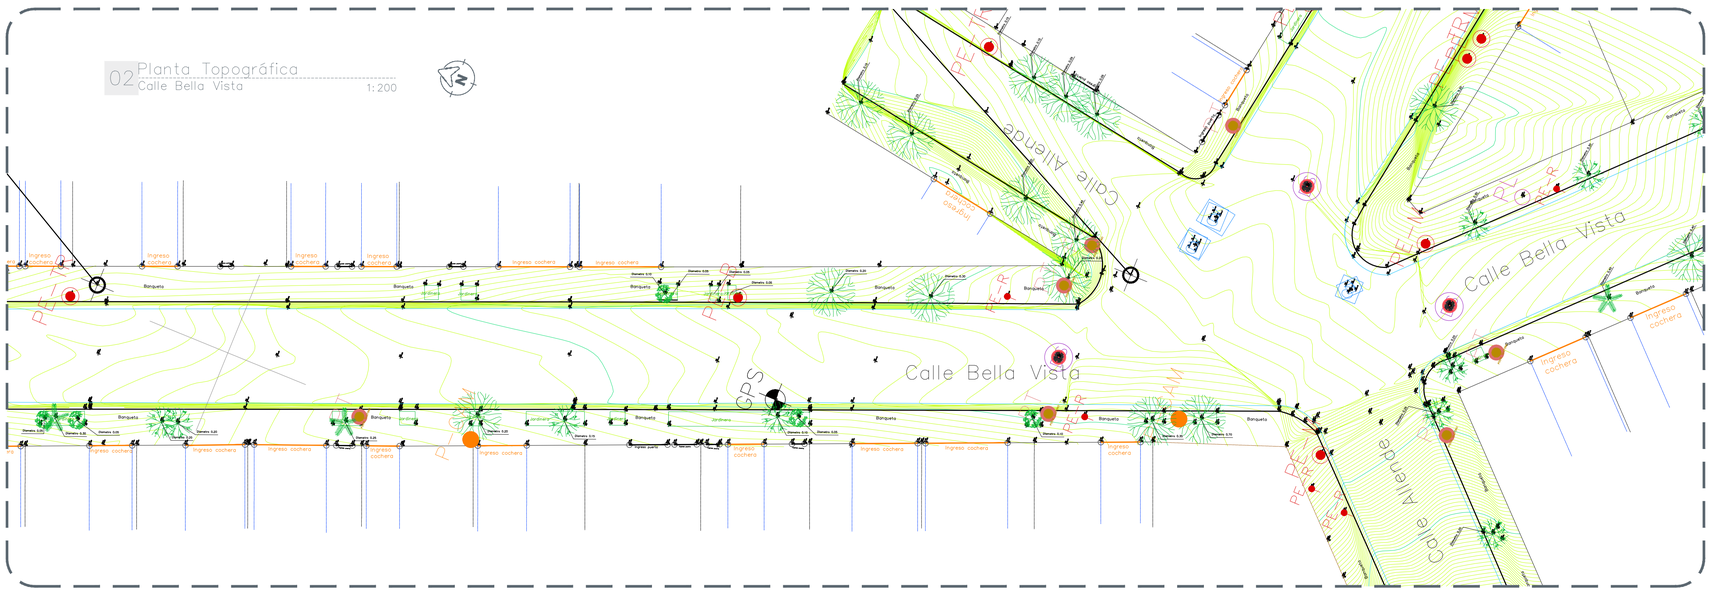

02 Planta Topográfica
Calle Bella Vista 1:200

JALISCO
GOBIERNO DEL ESTADO

SIMBOLOGÍA:

- Registro sanitario
- Pozo de absorción
- Caja de válvulas
- Llave de agua
- Poste de teléfono
- Poste de la CFE
- Retenida de poste CFE
- Cámara de seguridad
- Boca de tormenta
- Registro CFE tapa circular
- Límite de propiedad
- Banqueta
- Machuelo
- Arroyo vehicular
- Rampa
- Escalones
- Nombre de calle
- Jardinera
- Muro de mamposteo
- Cenefa
- Ingreso cochera
- Ingreso puerta
- Ingreso cortina
- Ingreso aula
- Cambio de carpeta
- Canaleta
- Escultura
- Transformador
- Podotactil
- Malla
- Vertice
- Señalamiento informativo vial
- Registro cable
- Toma siamesa
- Torre de alta tensión
- Luminaria doble
- Semáforo
- Luminaria
- Luminaria tipo farol
- Ancla luminaria
- Dado de concreto
- Nivel de piso terminado
- Parada de autobús
- Ciclovía
- Árbol de 0.01 m a 0.29 m
- Árbol de 0.30 m a 0.39 m
- Árbol de 0.40 m a 2.50 m
- Palma
- Tronco de árbol o palma
- Punto de control topográfico con referencia en coordenadas

Levantamiento técnico topográfico geo-referenciado con coordenadas UTM, con delimitación del predio, nivelación, elementos de infraestructura, elementos de vegetación y contexto urbano inmediato.

Entrega de documentación impresa y digital.

AUTORIZACIÓN:

Arq. Douglas Rodríguez Perea
Director General de Arquitectura y Urbanismo

Arq. Jorge Ruiz Leal
Director de Proyectos Arquitectónicos

DATOS GENERALES:

Planta geométrica y Perfil geométrico

PROYECTO:

Pavimentación con concreto hidráulico de la calle Bellavista, de Av. Hidalgo a calle Allende, en el municipio de Zapopan Jalisco

CONTENIDO:

Levantamiento topográfico

ESCALA:	FECHA:	CLAVE DE PLANO:
INDICADA	OCT 2026	TOP-BV

Infraestructura y Obra Pública

CALLE BELLAVISTA, ZAPOPAN SIOP-E-PAV-OB-LP-0872-2026