

01 Planta geométrica

1: 500

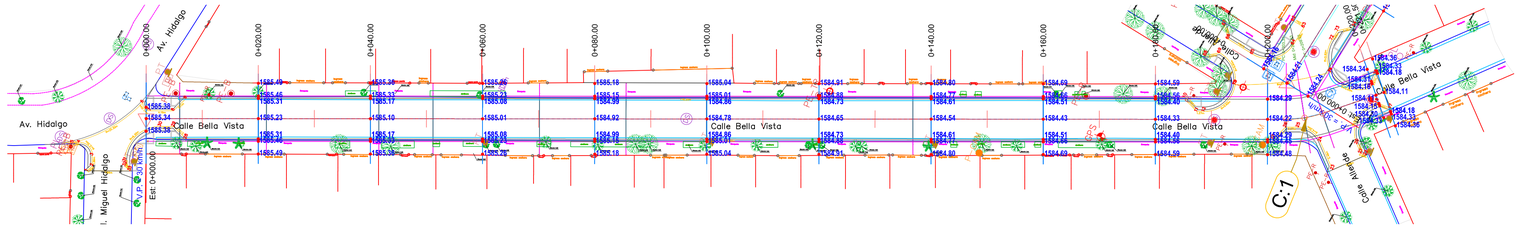

02 Perfil geométrico

1: 500

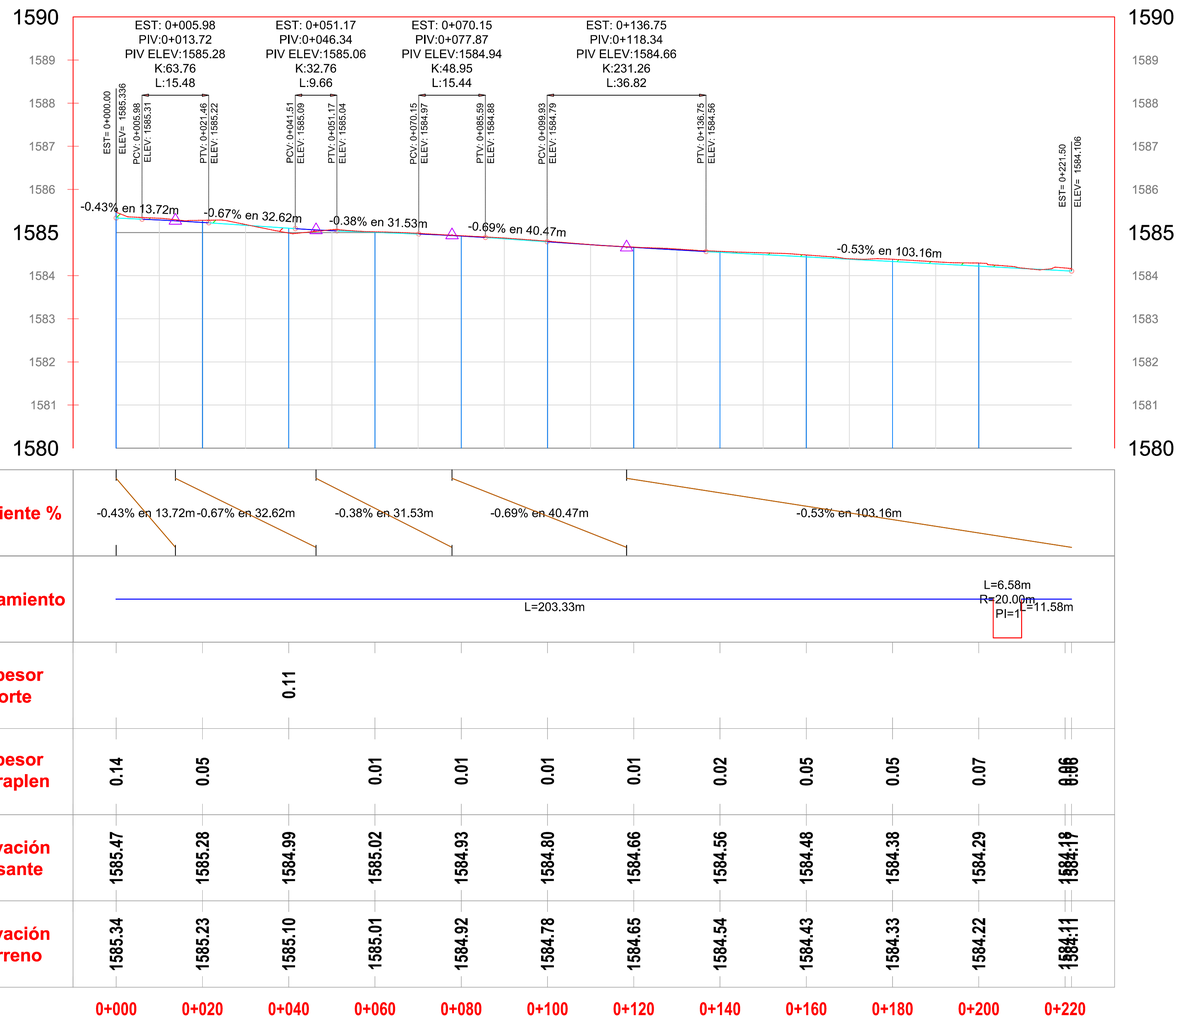

Perfil de Proyecto
Escala Horizontal 1:100
Escala Vertical 1:10

JALISCO
GOBIERNO DEL ESTADO

UBICACIÓN:

Macrolocalización:



Microlocalización:



Alcances Generales/Simbología:

SIMBOLOGÍA:

- 0+000.00 Cadenamientos
- Eje geométrico
- Límite de propiedad
- Banqueta (1.50 m Mínimo)
- Cenefa (0.50 m)
- Guarnición (0.45 m)
- Tramo no incluido en este contrato
- Pavimento de 20 cm de espesor promedio, con concreto hidráulico premezclado MR-45, t.m.a. 38 mm, acabado estampado de acuerdo a diseño, pigmentado negro al 6%
- Pavimento de 20 cm de espesor (oreja simulada) de concreto hidráulico premezclado MR-45, t.m.a. 38 mm, acabado estampado piel de elefante, pigmentado negro al 6%
- Banqueta de 10 cm de espesor de concreto premezclado f'c= 200 kg/cm², r.n., t.m.a. 19 mm, acabado escobillado
- Cenefa de 10 cm de espesor de concreto premezclado f'c= 200 kg/cm², R. N., T.M.A. 19 mm, tiro directo, color negro integrado al 4%, acabado estampado estampado piel de elefante y con una capa de barniz transparente de apariencia brillante.
- 10-01 Llamada a detalles imagen objetivo
- Caja de válvulas (proyecto)
- Pozo de visita (proyecto)
- Pozo de absorción (proyecto)
- Boca de tormenta de piso (proyecto)
- Luminaria eléctrica vial (proyecto)

AUTORIZACIÓN:

Arq. Douglas Rodríguez Perea
Director General de Arquitectura y Urbanismo

Arq. Jorge Ruiz Leal
Director de Proyectos Arquitectónicos

DATOS GENERALES:

PROYECTO:

Pavimentación con concreto hidráulico de la calle Bellavista, de Av. Hidalgo a calle Allende, en el municipio de Zapopan Jalisco


CONTENIDO:

Planta geométrica y Perfil geométrico


ESCALA:	FECHA:	CLAVE DE PLANO:
INDICADA	OCT 2026	CBV.GEO.01

Infraestructura y Obra Pública


CALLE BELLAVISTA, ZAPOPAN SIOP-E-PAV-OB-LP-0872-2026

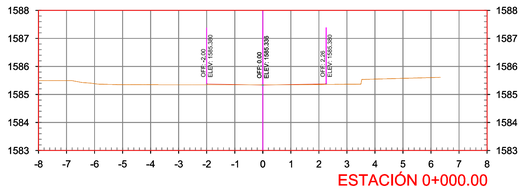


ESTACIÓN 0+000.00
ESCALA 1 : 1000

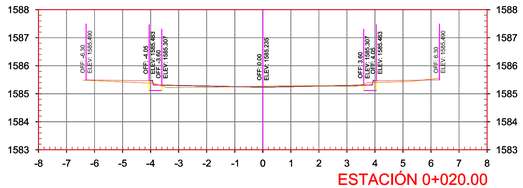


ESTACIÓN 0+020.00
ESCALA 1 : 1000

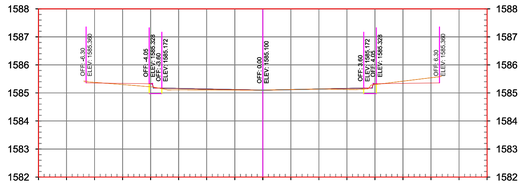


ESTACIÓN 0+040.00
ESCALA 1 : 1000

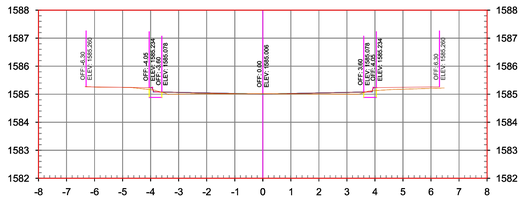


ESTACIÓN 0+060.00
ESCALA 1 : 1000

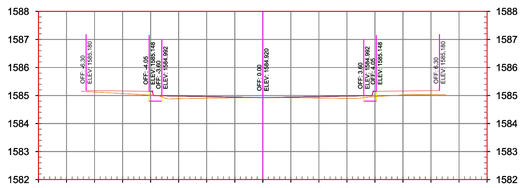


ESTACIÓN 0+080.00
ESCALA 1 : 1000

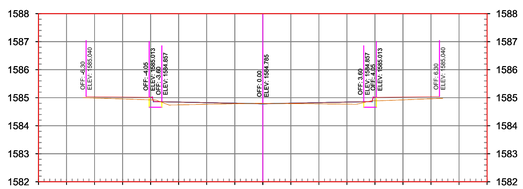


ESTACIÓN 0+100.00
ESCALA 1 : 1000

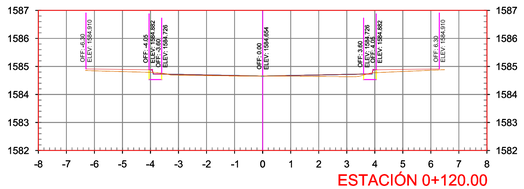


ESTACIÓN 0+120.00
ESCALA 1 : 1000

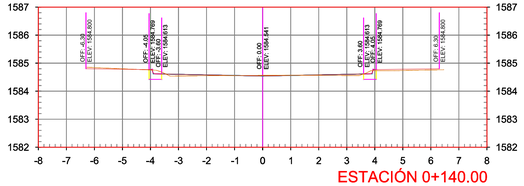


ESTACIÓN 0+140.00
ESCALA 1 : 1000

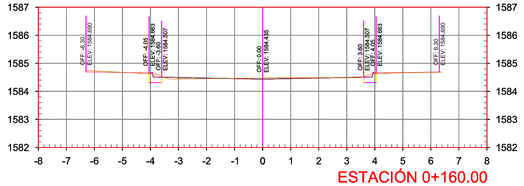

ESTACIÓN 0+160.00
ESCALA 1 : 1000

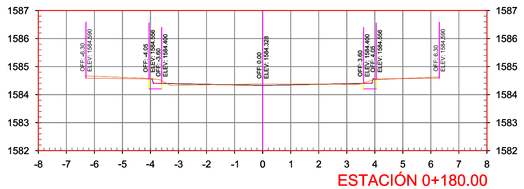


ESTACIÓN 0+180.00
ESCALA 1 : 1000

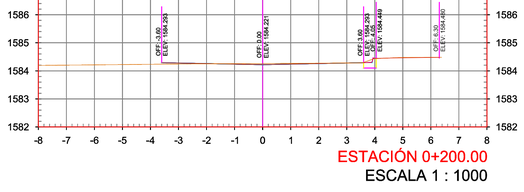

ESTACIÓN 0+200.00
ESCALA 1 : 1000



ESTACIÓN 0+220.00
ESCALA 1 : 1000

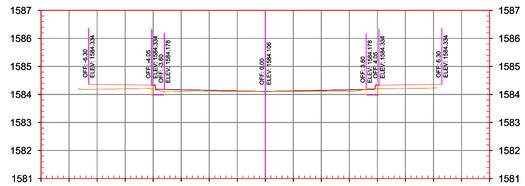

ESTACIÓN 0+221.50
ESCALA 1 : 1000

CUADRO DE CONSTRUCCIÓN DE EJE - CALLE BELLAVISTA						
Lado		Rumbo	Distancia	V	Coordenadas	
EST	PV				Y	X
			Lc = 000.00 ST = 000.00	PST=0+000.00	2,292,321.47	666,650.31
PST=0+000.00	PC=0+203.33	S 22°11'2.04" E	203.33	PC=0+203.33	2,292,321.47	666,650.31
PC=0+203.33	PT=0+209.92	S 31°36'48.60" E Δ = 18°51'33.48" izq Rc = 020.00	006.58 Lc = 006.55 ST = 003.32	PT=0+209.92 PI=0+206.66	2,292,133.18	666,727.08
PT=0+209.92	PST=0+221.50	S 41°2'35.52" E	011.58	PST=0+221.50	2,292,127.60	666,730.52
LONGITUD: 221.50 m						

Tabla corte y terraplen

Estación	Relleno	Corte	Vol. Relleno	Vol. Corte	Σ Vol. Relleno	Σ Vol. Corte
0+000.00	0.68	0.10	0.00	0.00	0.00	0.00
0+020.00	0.31	0.14	9.86	2.39	9.86	2.39
0+040.00	0.24	0.31	5.50	4.50	15.36	6.89
0+060.00	0.39	0.05	6.35	3.57	21.71	10.45
0+080.00	0.89	0.00	12.80	0.52	34.51	10.97
0+100.00	0.64	0.02	15.26	0.24	49.77	11.21
0+120.00	0.50	0.02	11.35	0.45	61.13	11.67
0+140.00	0.23	0.16	7.25	1.88	68.37	13.54
0+160.00	0.11	0.23	3.37	3.93	71.74	17.47
0+180.00	0.10	0.40	2.03	6.28	73.77	23.75
0+200.00	0.74	0.16	8.32	5.56	82.09	29.31
0+220.00	0.78	0.01	14.45	1.76	96.54	31.07
0+221.50	0.83	0.01	1.20	0.01	97.74	31.09

CUADRO DE CURVAS HORIZONTALES													
N° CURVA	DIRECCIÓN	DELTA (Δ)	RADIO	T	L	LC	E	M	PI	PC	PT	PI NORTE	PI ESTE
C:1	S31° 36' 49"E	18°51'34"	20.00	3.32	6.58	6.55	0.27	0.27	0+206.66	0+203.33	0+209.92	2292130.11	666728.34

01 Secciones
1:100

JALISCO
GOBIERNO DEL ESTADO

UBICACIÓN:

Macrolocalización:



Microlocalización:



Alcances Generales/Simbología:

SIMBOLOGÍA:

- 0+000.00 Cadenamientos
- Eje geométrico
- Límite de propiedad
- Banqueta
- Cenefa
- Guarnición
- Tramo no incluido en este contrato
- Pavimento de 20 cm de espesor promedio, con concreto hidráulico premezclado MR=45, t.m.a. 38 mm, acabado estampado de acuerdo a diseño, pigmentado negro al 6%
- Pavimento de 20 cm de espesor (oreja simulada) de concreto hidráulico premezclado MR=45, t.m.a. 38 mm, acabado estampado piel de elefante, pigmentado negro al 6%
- Banqueta de 10 cm de espesor de concreto premezclado f'c= 200 kg/cm², r.n., t.m.a. 19 mm, acabado escobillado
- Cenefa de 10 cm de espesor de concreto premezclado f'c= 200 kg/cm², R. N., T.M.A. 19 mm, tiro directo, color negro integrado al 4%, acabado estampado piel de elefante y con una capa de barniz transparente de apariencia brillante.
- 10–01 Llamada a detalles imagen objetivo
- Caja de válvulas (proyecto)
- Pozo de visita (proyecto)
- Pozo de absorción (proyecto)
- Boca de tormenta de piso (proyecto)
- Luminaria eléctrica vial (proyecto)

AUTORIZACIÓN:

Arq. Douglas Rodríguez Perea
Director General de Arquitectura y Urbanismo

Arq. Jorge Ruiz Leal
Director de Proyectos Arquitectónicos

DATOS GENERALES:

PROYECTO:

Pavimentación con concreto hidráulico de la calle Bellavista, de Av. Hidalgo a calle Allende, en el municipio de Zapopan Jalisco

CONTENIDO:

Secciones, cuadro de construcción de eje, cuadro de curvas, cuadro de corte y terraplen

ESCALA:	FECHA:	CLAVE DE PLANO:
INDICADA	OCT 2026	CBV.GEO.02

Infraestructura y Obra Pública

CALLE BELLAVISTA, ZAPOPAN SIOP-E-PAV-OB-LP-0872-2026