

01 Calle Bella Vista
APL.01 — Esc. 1:350

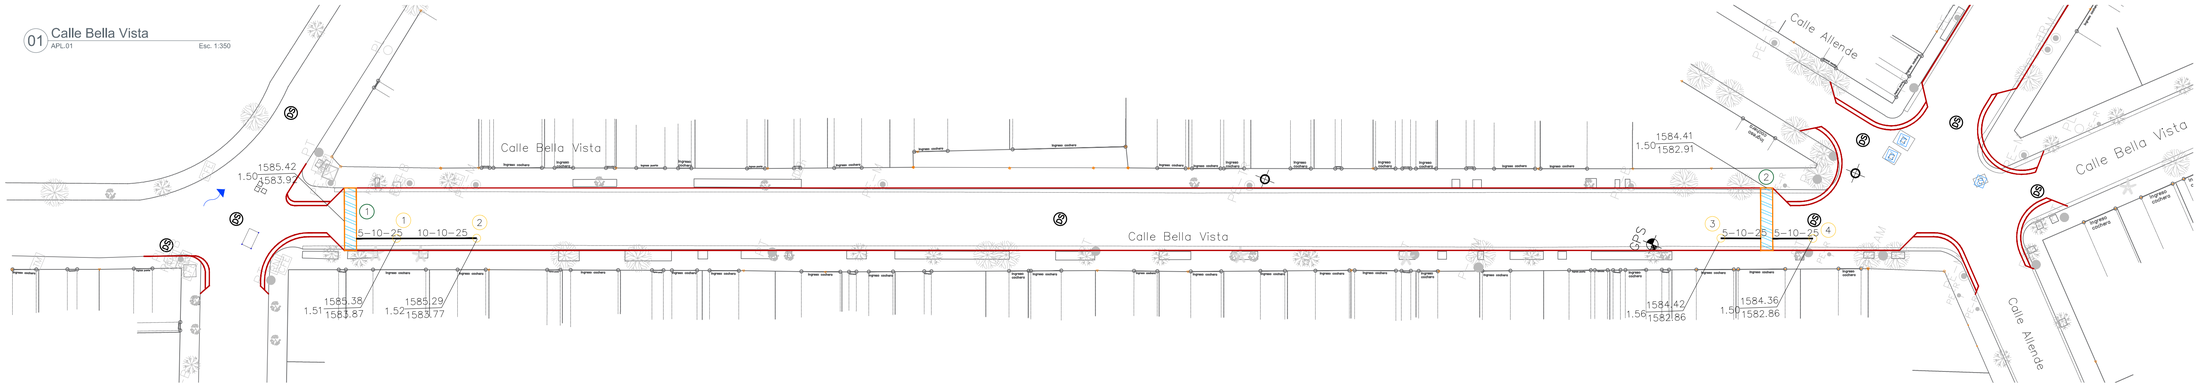



Planta pozo de infiltración prefabricado

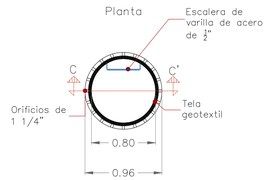




Detalle placa de cimentacion

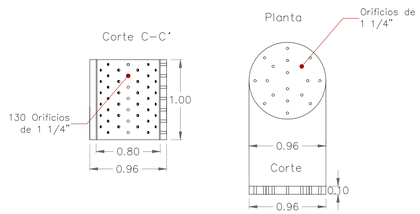

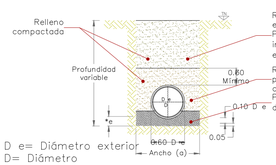


06 Detalle y datos de zanja
ALC.02 — 1:35


Diámetro nominal (d)		Ancho cm.	Profundidad mínima cm.
cm	pulg.		
61	24	130	165
45	18	110	145
40	16	100	135
35	14	90	130
30	12	85	125
25	10	80	120

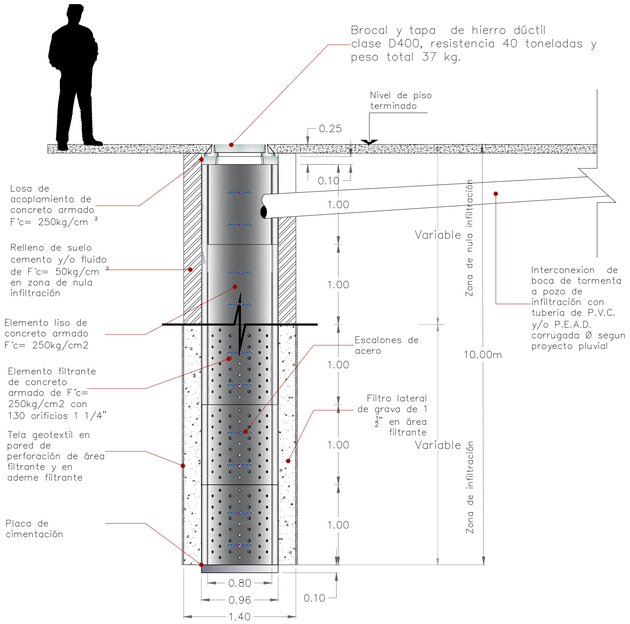


01 Pozo de absorción
ALC.02 — 1:35


02 Planta de pozo de absorción
ALC.02 — 1:35

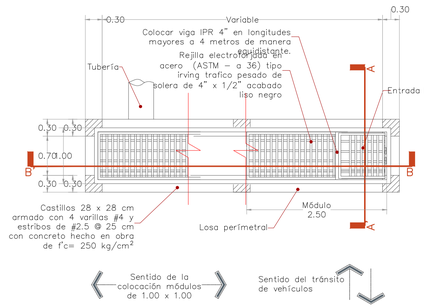

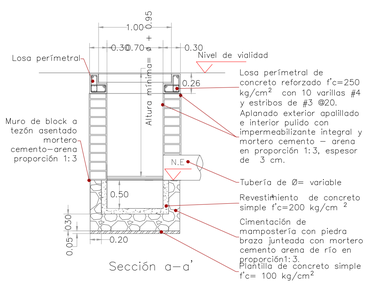

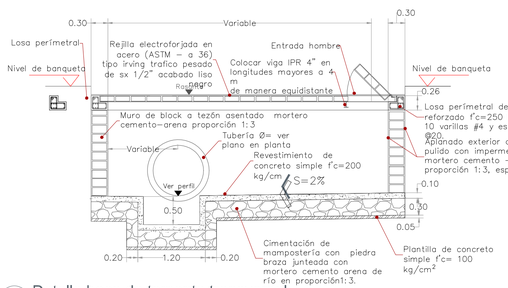

04 Detalle boca de tomenta transversal
ALC.02 — 1:35

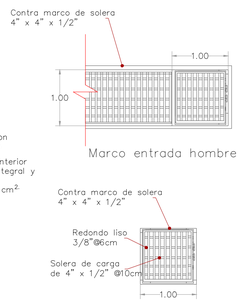

Nota:

1.– Los módulos de las rejillas se construyen de fábrica 100 x 100 cm. El sentido largo es el sentido de carga, para una rejilla de varios módulos esta deberá dimensionarse de tal forma que se coloquen módulos completos y así evitar ajustes y cortes.

2.– La orientación de la solera de carga deberá quedar invariablemente en el sentido del flujo vehicular.

3.– Cuando la pendiente de la rasante rebase las 50 milésimas se requiere una rejilla adicional paralela a la existente o en un punto aguas abajo más favorable para captar el gasto que no fue captado en la primer rejilla.

4.– Cuando la altura "h" sea mayor a los 3.00 m, realizar una revisión estructural del registro de concreto.

JALISCO
GOBIERNO DEL ESTADO

UBICACIÓN:

Macrolocalización:



Microlocalización:



Alcances Generales/Simbología:

AUTORIZACIÓN:

Arq. Douglas Rodriguez Perea
Director General de Arquitectura y Urbanismo

Arq. Jorge Ruiz Leal
Director de Proyectos Arquitectónicos

DATOS GENERALES:

PROYECTO:

Pavimentación con concreto hidráulico de la calle Bellavista, de Av. Hidalgo a calle Allende, en el municipio de Zapopan Jalisco

CONTENIDO:

Propuesta y detalles alcantarillado pluvial

ESCALA:	FECHA:	CLAVE DE PLANO:
INDICADA	OCT 2026	APL.01

Infraestructura y Obra Pública

CALLE BELLAVISTA, ZAPOPAN SIOP-E-PAV-OV-OB-LP-0872-2026