

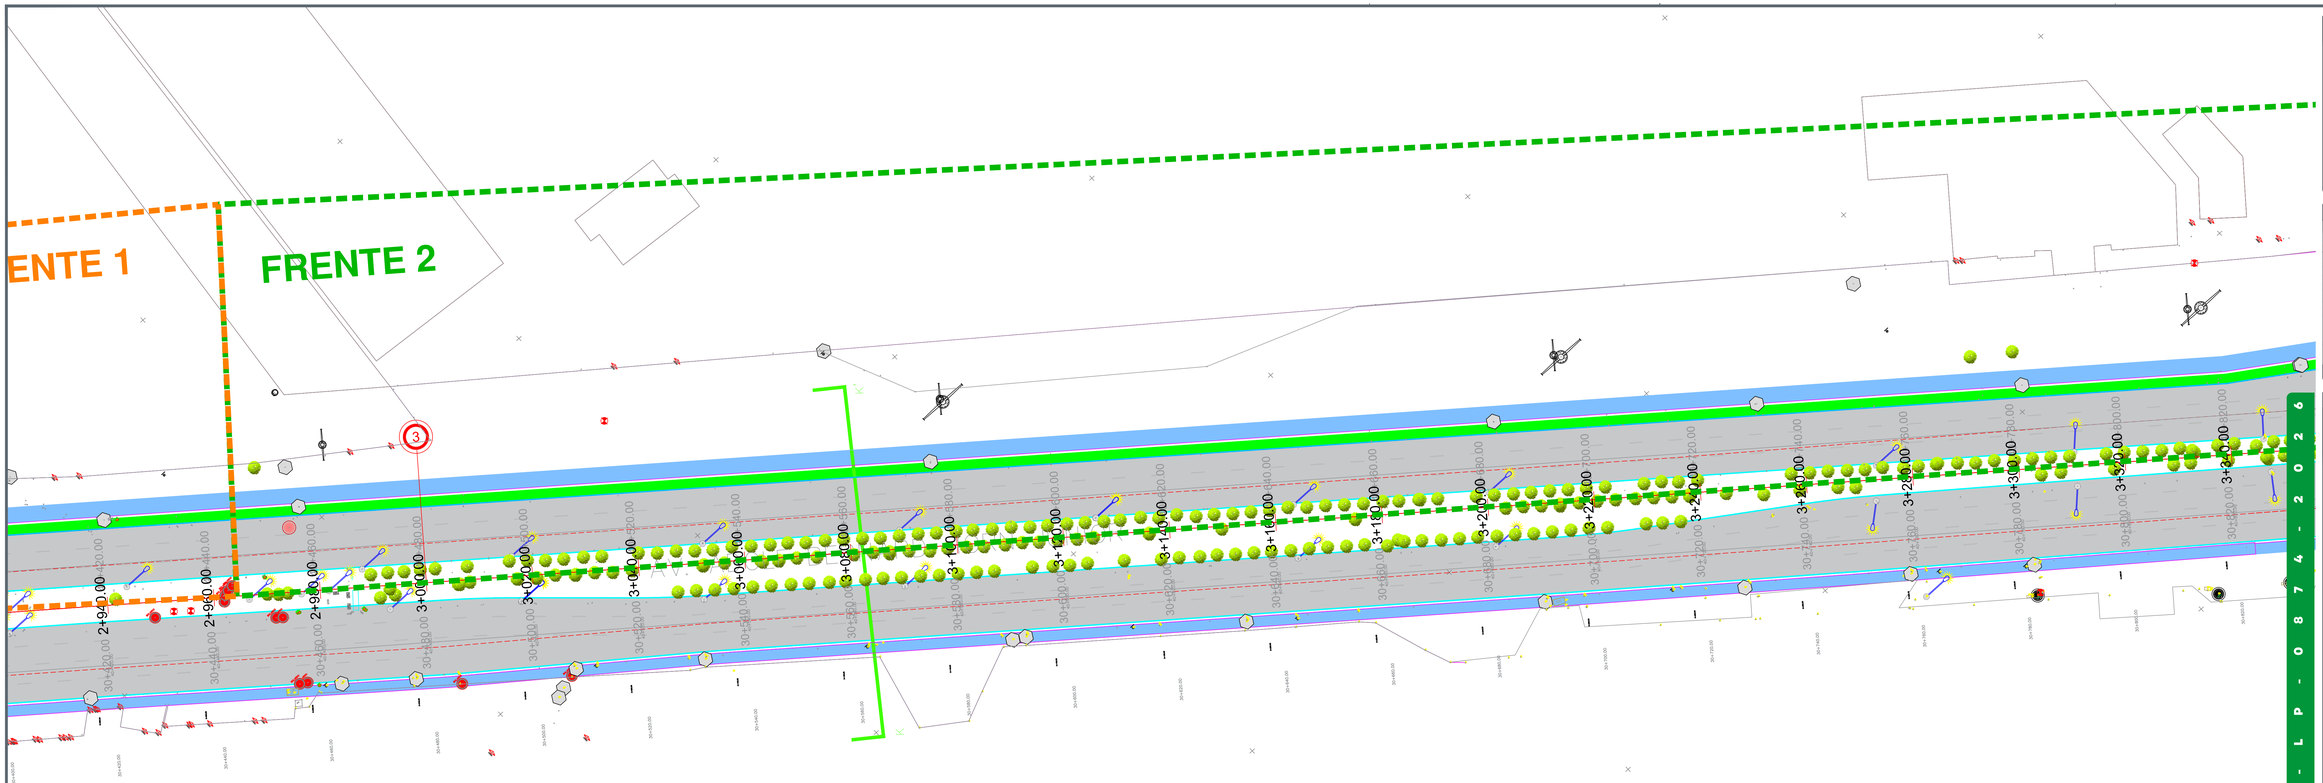


Sección I - I´ (Propuesta)

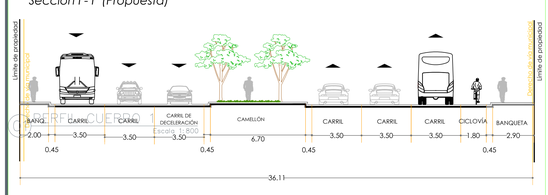


Sección J - J´ (Propuesta)

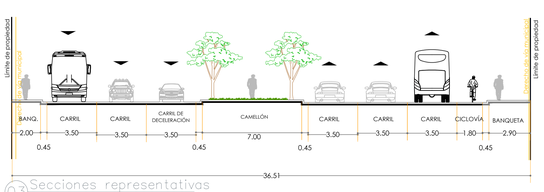

03 Secciones representativas
Escala 1:150

REFERENCIAS DEL TRAZO

PTO. REFERENCIADO (P)		ANGULOS (Ø) A LA DERECHA PROLONGACION TANGENTE ATRAS Y DISTANCIA DE P á R								
Ident.	Km	Ø1	DR1	DR2	EN	Ø2	DR3	DR4	EN	
PT	40+071.88	35°46'59"	16.73	25.33	CLAVO	139°44'26"	39.31	4.29	CLAVO	
PT	30+244.04	224°59'15"	42.57	7.21	CLAVO	306°35'40"	33.83	10.45	CLAVO	

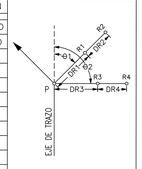

CUADRO DE CONSTRUCCIÓN DE EJE						
Lado		Rumbo	Distancia	V	Coordenadas	
EST	PV				Y	X
PT=2+521.2396	PC=3+853.3075	S 51°51'57.60" E	1,332.0678	PC=3+853.3075	2,273,873.3036	670,579.7035

JALISCO
GOBIERNO DEL ESTADO

UBICACIÓN



NOTAS:

- Secciones Arquitectónicas
- Construccion
- Proyecto existente
- Limite de propieda
- Banqueta
- Machuelos
- Registros
- Poste Telmex
- Poste luz CFE
- Boca de tormenta
- Caja de valvulas

AUTORIZACIÓN

Mtro. Joel Iván Zuñiga Gosalvez
Director General de Proyectos de Ingeniería

Ing. Gerardo Gutiérrez Navarro
Director de Proyectos Carreteros

DATOS GENERALES :

Localización: Av. Adolfo Bernard Horn Junior

Municipio: Tlajomulco de Zuñiga

PROYECTO:

Pavimentación con concreto hidráulico de carriles en cuerpo oriente de la Av. Adolf B. Horn, del límite municipal a calle Fresno, municipio de Tlajomulco de Zúñiga, Jalisco. Frente 2.


CONTENIDO:

PLANTA GENERAL

ESCALA:	FECHA:	CLAVE DE PLANO:
INDICADA	SEPT 2026	PG-0874-01


Infraestructura y Obra Pública

S I O P - P A V - O B - L P - 0 8 7 4 - 2 0 2 6

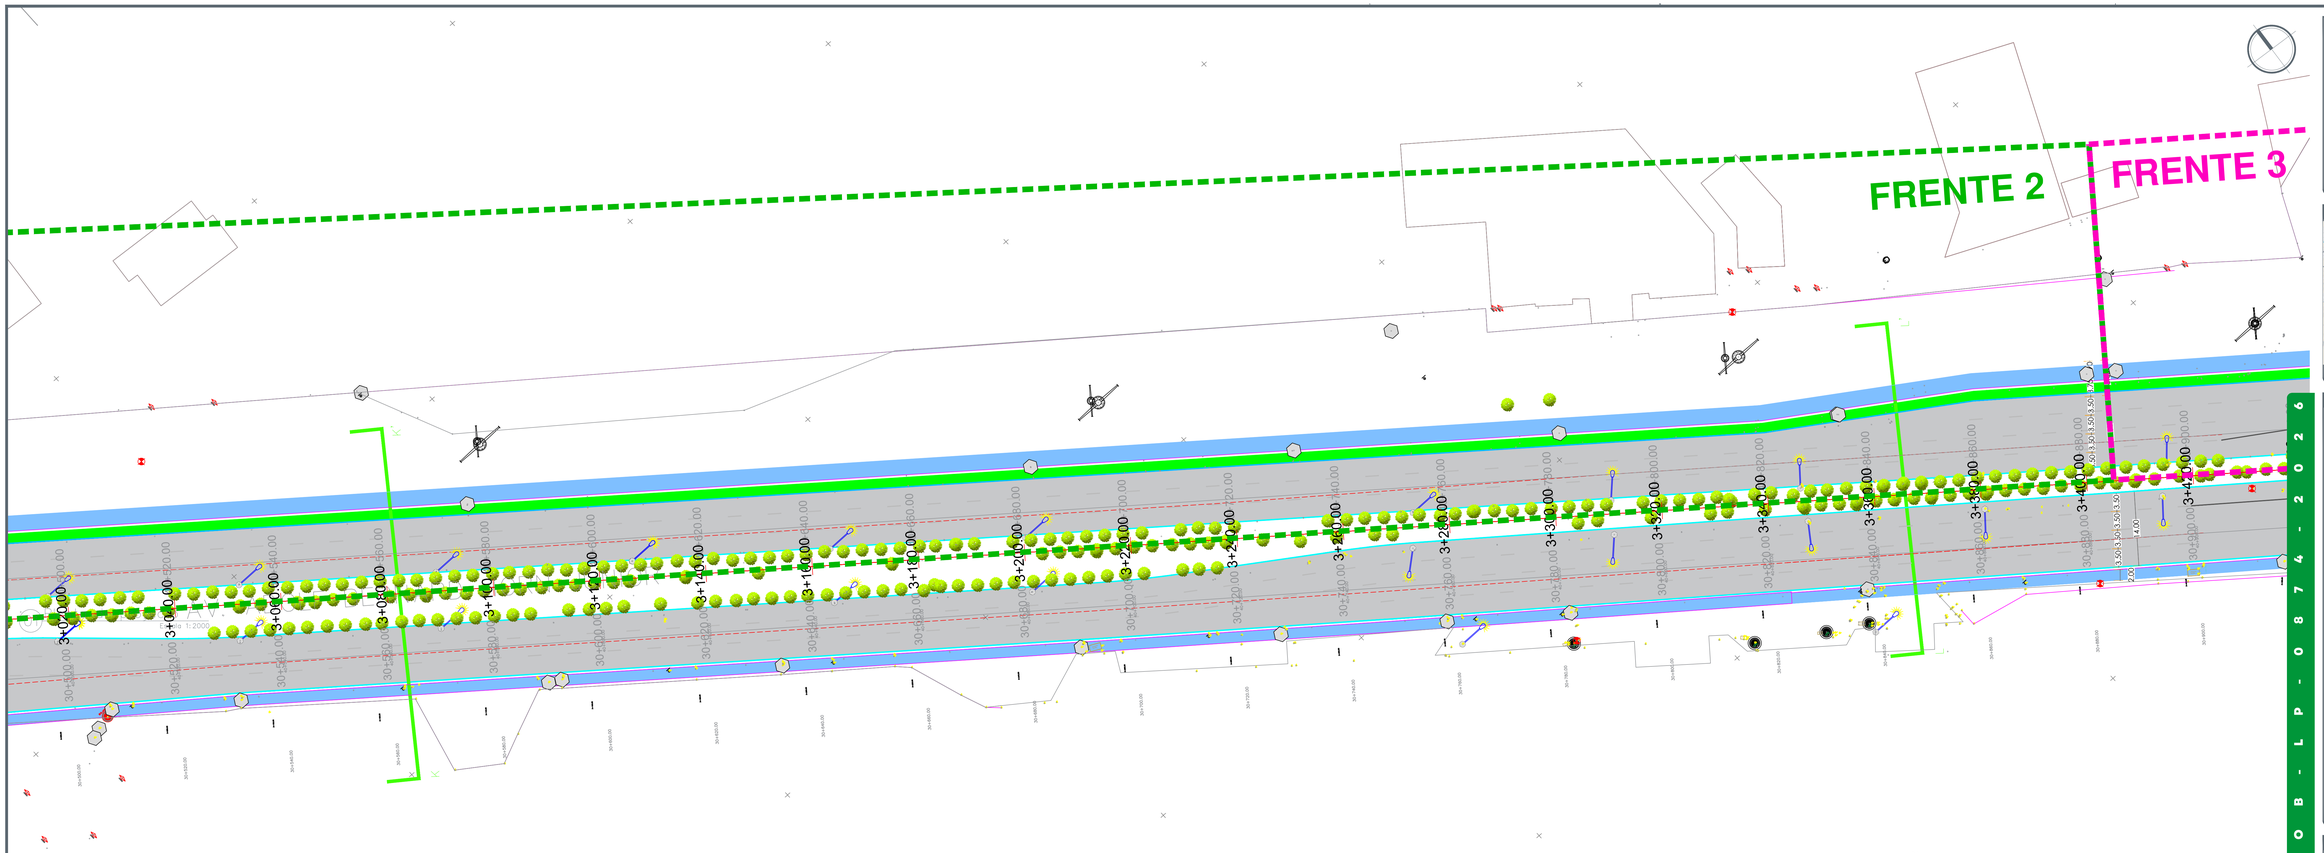

01 Planta de proyecto
Escala 1:400


Sección K - K´ (Propuesta)

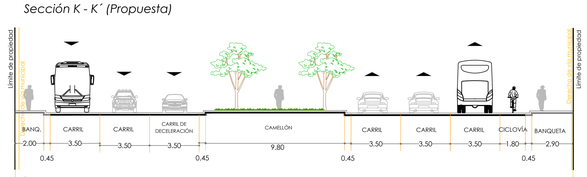

02 Secciones representativas
Escala 1:150

REFERENCIAS DEL TRAZO

PTO. REFERENCIADO (P)		ANGULOS (Ø) A LA DERECHA PROLONGACION TANGENTE ATRAS Y DISTANCIA DE P ó R							
Ident.	Km	Ø1	DR1	DR2	EN	Ø2	DR3	DR4	EN
PT	40+930.99	12°30'40"	46.05	70.50	CLAVO	152°14'46"	22.79	33.66	CLAVO
PT	30+929.59	202°34'12"	20.22	62.17	CLAVO	349°5'41"	47.29	27.02	CLAVO

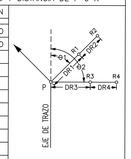

JALISCO
GOBIERNO DEL ESTADO

UBICACIÓN



NOTAS:

- Secciones Arquitectónicas
- Construccion
- Proyecto existente
- Limite de propieda
- Banqueta
- Machuelos
- Registros
- Poste Telmex
- Poste luz CFE
- Boca de tormenta
- Caja de valvulas

AUTORIZACIÓN

Mtro. Joel Iván Zuñiga Gosalvez
Director General de Proyectos de Ingeniería

Ing. Gerardo Gutiérrez Navarro
Director de Proyectos Carreteros

DATOS GENERALES :

Localización: Av. Adolfo Bernard Horn Junior
Municipio: Tlajomulco de Zuñiga

PROYECTO:

Pavimentación con concreto hidráulico de carriles en cuerpo oriente de la Av. Adolf B. Horn, del límite municipal a calle Fresno, municipio de Tlajomulco de Zúñiga, Jalisco. Frente 2.

CONTENIDO:

PLANTA GENERAL

ESCALA:	FECHA:	CLAVE DE PLANO:
INDICADA	SEPT 2026	PG-0874-02

Infraestructura y Obra Pública

S I O P - E - P A V - O B - L P - 0 8 7 4 - 2 0 2 6