
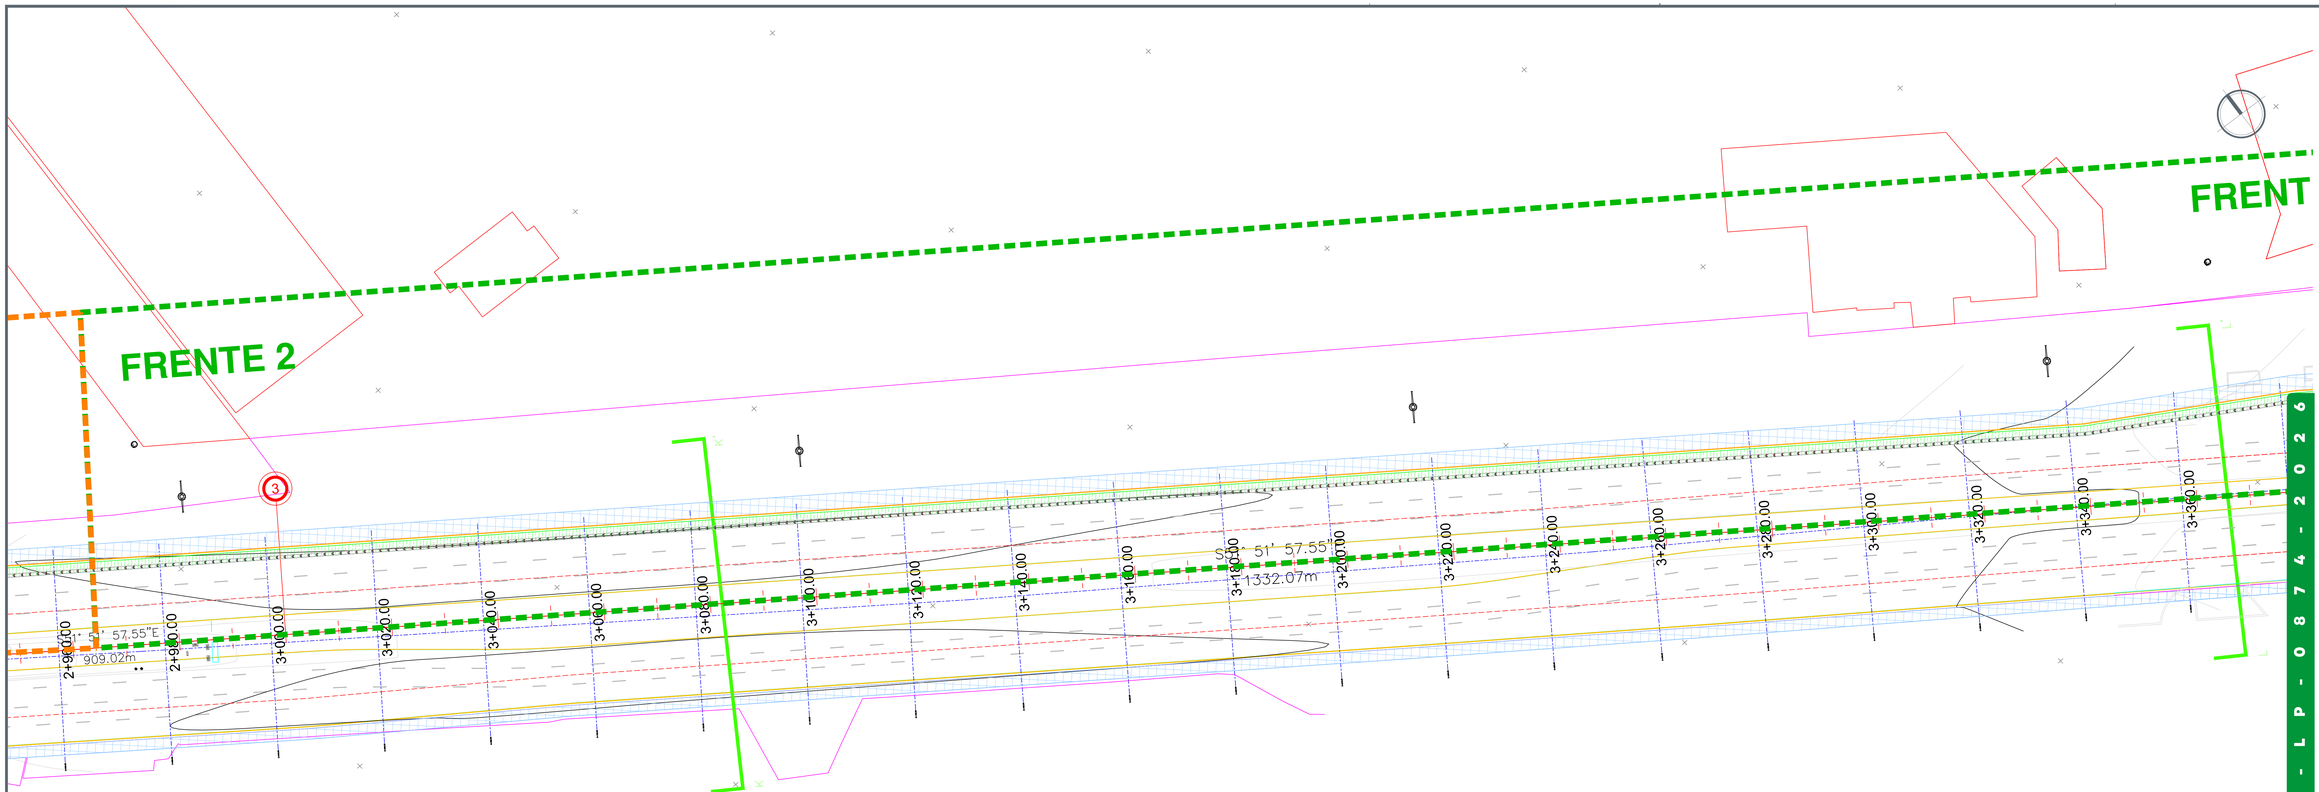



01 Planta de proyecto
Escala 1: 400

Sección I - I´ (Propuesta)

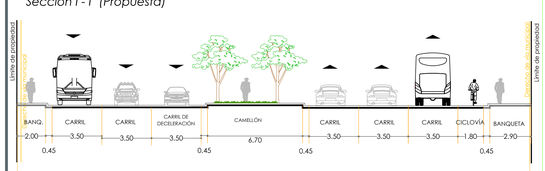

02 Secciones representativas
Escala 1:150

Sección J - J´ (Propuesta)

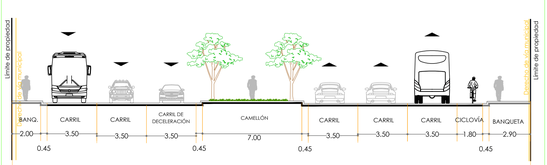

03 Secciones representativas
Escala 1:150

CUADRO DE CONSTRUCCIÓN DE EJE						
Lado		Rumbo	Distancia	V	Coordenadas	
EST	PV				Y	X
PT=2+521.2396	PC=3+853.3075	S 51°51'57.60" E	1,332.0678	PC=3+853.3075	2,273,873.3036	670,579.7035

JALISCO
GOBIERNO DEL ESTADO

UBICACIÓN



NOTAS:

- Secciones Arquitectónicas
- Construccion
- Proyecto existente
- Limite de propieda
- Banqueta
- Machuelos
- Piso Registros
- Poste Telmex
- Poste luz CFE
- Boca de tormenta
- Caja de valvulas

AUTORIZACIÓN

Mtro. Joel Iván Zuñiga Gosalvez
Director General de Proyectos de Ingeniería

Ing. Gerardo Gutiérrez Navarro
Director de Proyectos Carreteros

DATOS GENERALES :

Localización: Av. Adolfo Bernard Horn Junior
Municipio: Tlajomulco de Zuñiga

PROYECTO:

Pavimentación con concreto hidráulico de carriles en cuerpo oriente de la Av. Adolf B. Horn, del límite municipal a calle Fresno, municipio de Tlajomulco de Zúñiga, Jalisco. Frente 2.


CONTENIDO:

SEÑALAMIENTO

ESCALA:	FECHA:	CLAVE DE PLANO:
INDICADA	SEPT 2026	SEN_0874-01


Infraestructura y Obra Pública

S I O P - E - P A V - O B - L P - 0 8 7 4 - 2 0 2 6

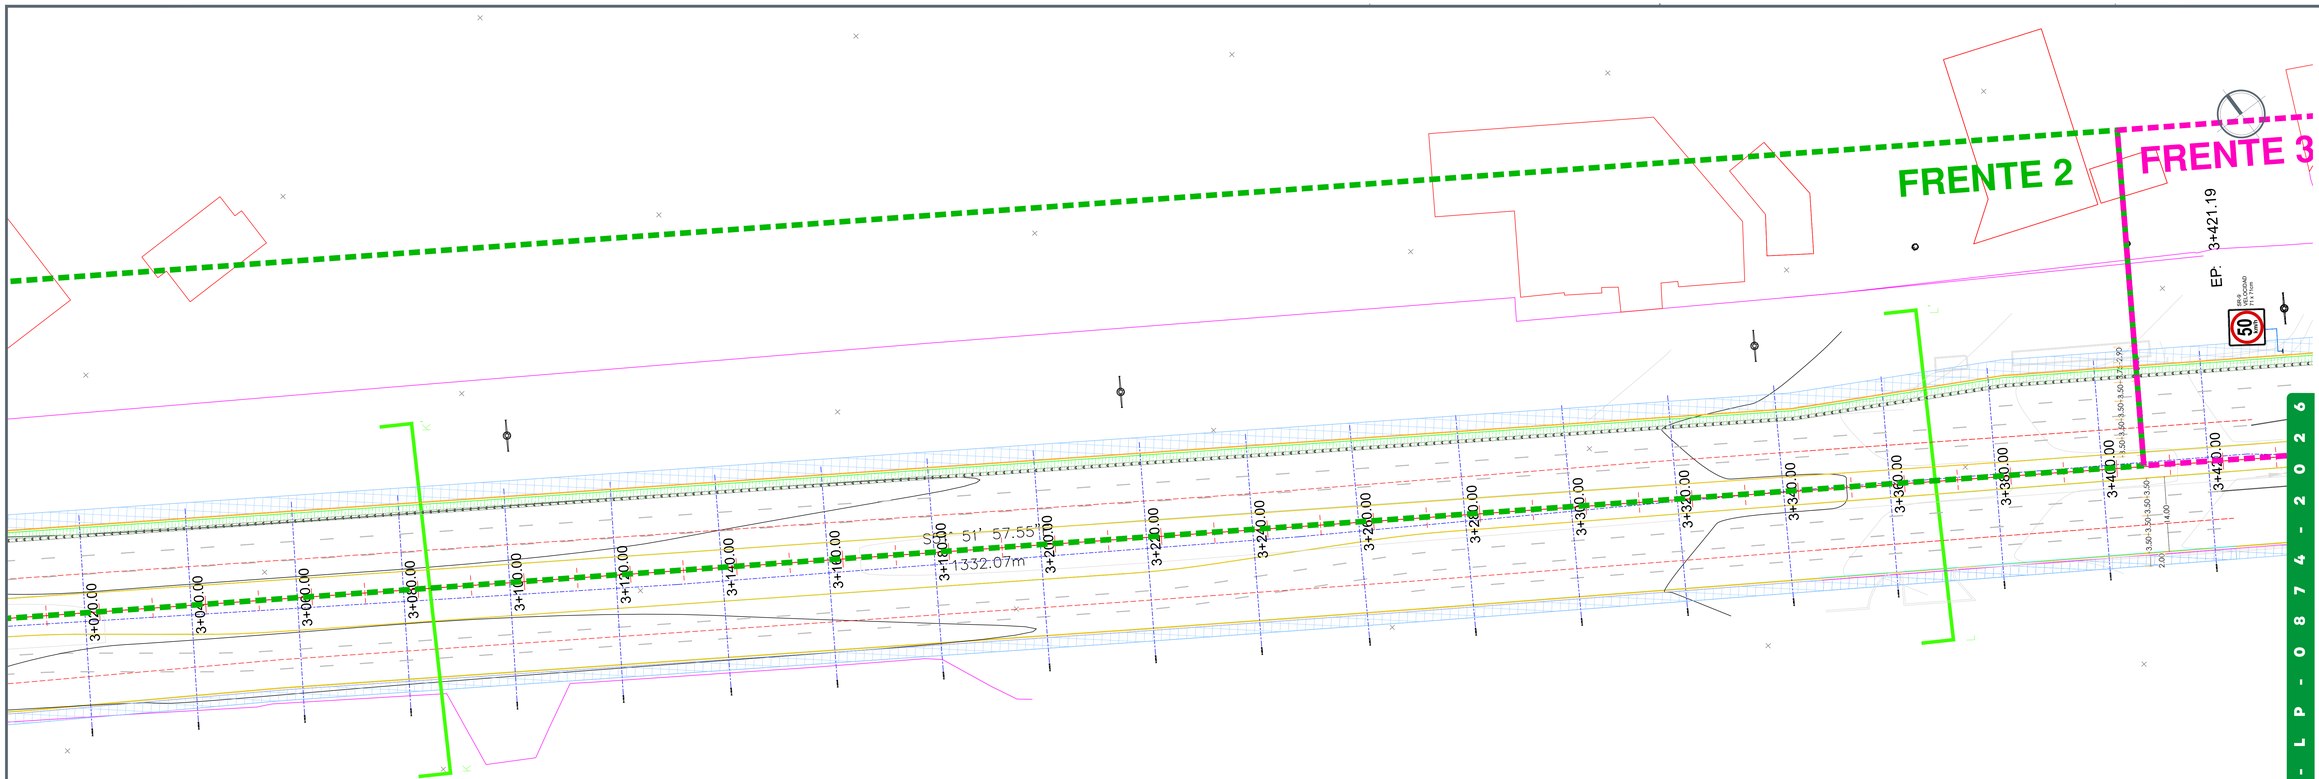


01 Planta de proyecto
Escala 1: 400

Sección I - I´ (Propuesta)

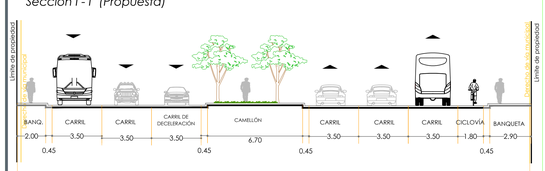

02 Secciones representativas
Escala 1:150

Sección J - J´ (Propuesta)

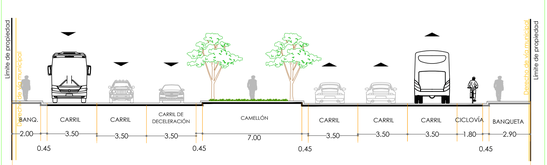

03 Secciones representativas
Escala 1:150

CUADRO DE CONSTRUCCIÓN DE EJE						
Lado		Rumbo	Distancia	V	Coordenadas	
EST	PV				Y	X
PT=2+521.2396	PC=3+853.3075	S 51°51'57.60" E	1,332.0678	PC=3+853.3075	2,273,873.3036	670,579.7035

JALISCO
GOBIERNO DEL ESTADO

UBICACIÓN



NOTAS:

- Secciones Arquitectónicas
- Construccion
- Proyecto existente
- Limite de propieda
- Banqueta
- Machuelos
- Piso Registros
- Poste Telmex
- Poste luz CFE
- Boca de tormenta
- Caja de valvulas

AUTORIZACIÓN

Mtro. Joel Iván Zuñiga Gosalvez
Director General de Proyectos de Ingeniería

Ing. Gerardo Gutiérrez Navarro
Director de Proyectos Carreteros

DATOS GENERALES :

Localización: Av. Adolfo Bernard Horn Junior
Municipio: Tlajomulco de Zuñiga

PROYECTO:

Pavimentación con concreto hidráulico de carriles en cuerpo oriente de la Av. Adolf B. Horn, del límite municipal a calle Fresno, municipio de Tlajomulco de Zúñiga, Jalisco. Frente 2.

CONTENIDO:

SEÑALAMIENTO

ESCALA:	FECHA:	CLAVE DE PLANO:
INDICADA	SEPT 2026	SEN_0874-02

Infraestructura y Obra Pública

S I O P - E - P A V - O B - L P - 0 8 7 4 - 2 0 2 6