



01 Planta de proyecto
Escala 1:400

Sección L - L´ (Propuesta)

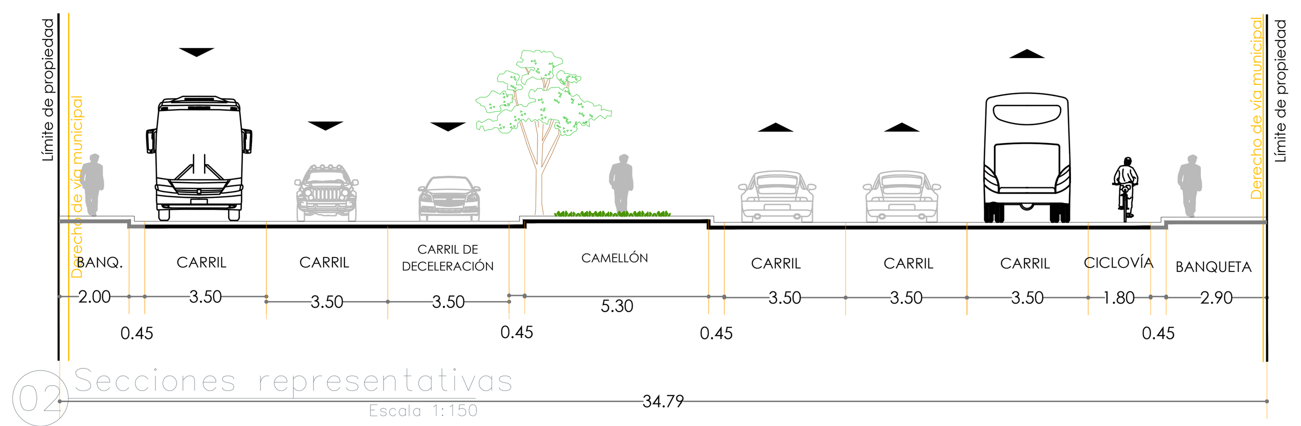

02 Secciones representativas
Escala 1:150


Sección M - M´ (Propuesta)

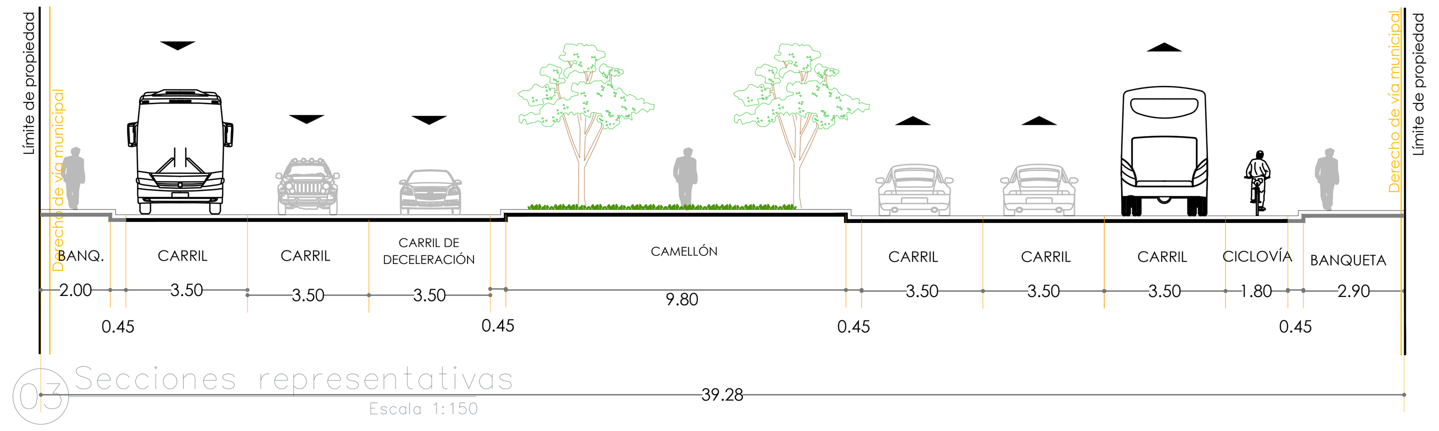

03 Secciones representativas
Escala 1:150


REFERENCIAS DEL TRAZO

PTO. REFERENCIADO (P)		ANGULOS (Ø) A LA DERECHA PROLONGACION TANGENTE ATRAS Y DISTANCIA DE P ó R							
Ident.	Km	Ø1	DR1	DR2	EN	Ø2	DR3	DR4	EN
PT	41+292.03	35°52'8"	45.68	3.60	CLAVO	145°59'14"	46.47	4.19	CLAVO
PT	31+289.11	236°32'6"	31.45	30.22	CLAVO	314°27'45"	36.92	35.42	CLAVO
PT	41+470.65	24°4'8"	30.11	54.39	CLAVO	148°48'38"	14.34	21.65	CLAVO
PT	31+462.85	218°50'9"	20.05	19.81	CLAVO	344°5'52"	24.97	16.82	CLAVO

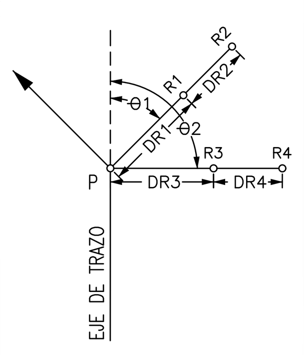

JALISCO
GOBIERNO DEL ESTADO

UBICACIÓN

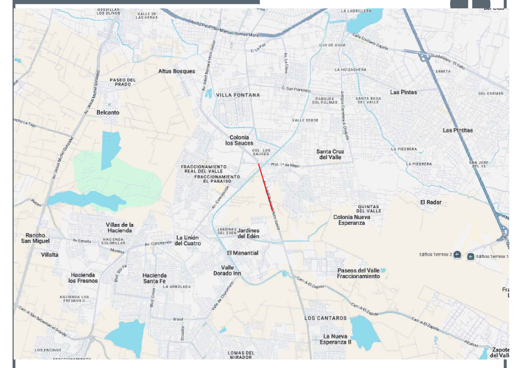

NOTAS:

- Secciones Arquitectónicas
- Construccion
- Proyecto existente
- Limite de propieda
- Banqueta
- Machuelos
- Registros
- Poste Telmex
- Poste luz CFE
- Boca de tormenta
- Caja de valvulas

AUTORIZACIÓN

Mtro. Joel Iván Zuñiga Gosalvez
Director General de Proyectos de Ingeniería

Ing. Gerardo Gutiérrez Navarro
Director de Proyectos Carreteros

DATOS GENERALES:

Localización: Av. Adolfo Bernard Horn Junior
Municipio: Tlajomulco de Zuñiga

PROYECTO:

Pavimentación con concreto hidráulico de carriles en cuerpo oriente de la Av. Adolf B. Horn, del límite municipal a calle Fresno, municipio de Tlajomulco de Zúñiga, Jalisco. Frente 3.


CONTENIDO:

PLANTA GENERAL

ESCALA:	FECHA:	CLAVE DE PLANO:
INDICADA	SEPT 2026	PG-0875-01


Infraestructura y Obra Pública

S I O P - E - P A V - O B - L P - 0 8 7 5 - 2 0 2 6

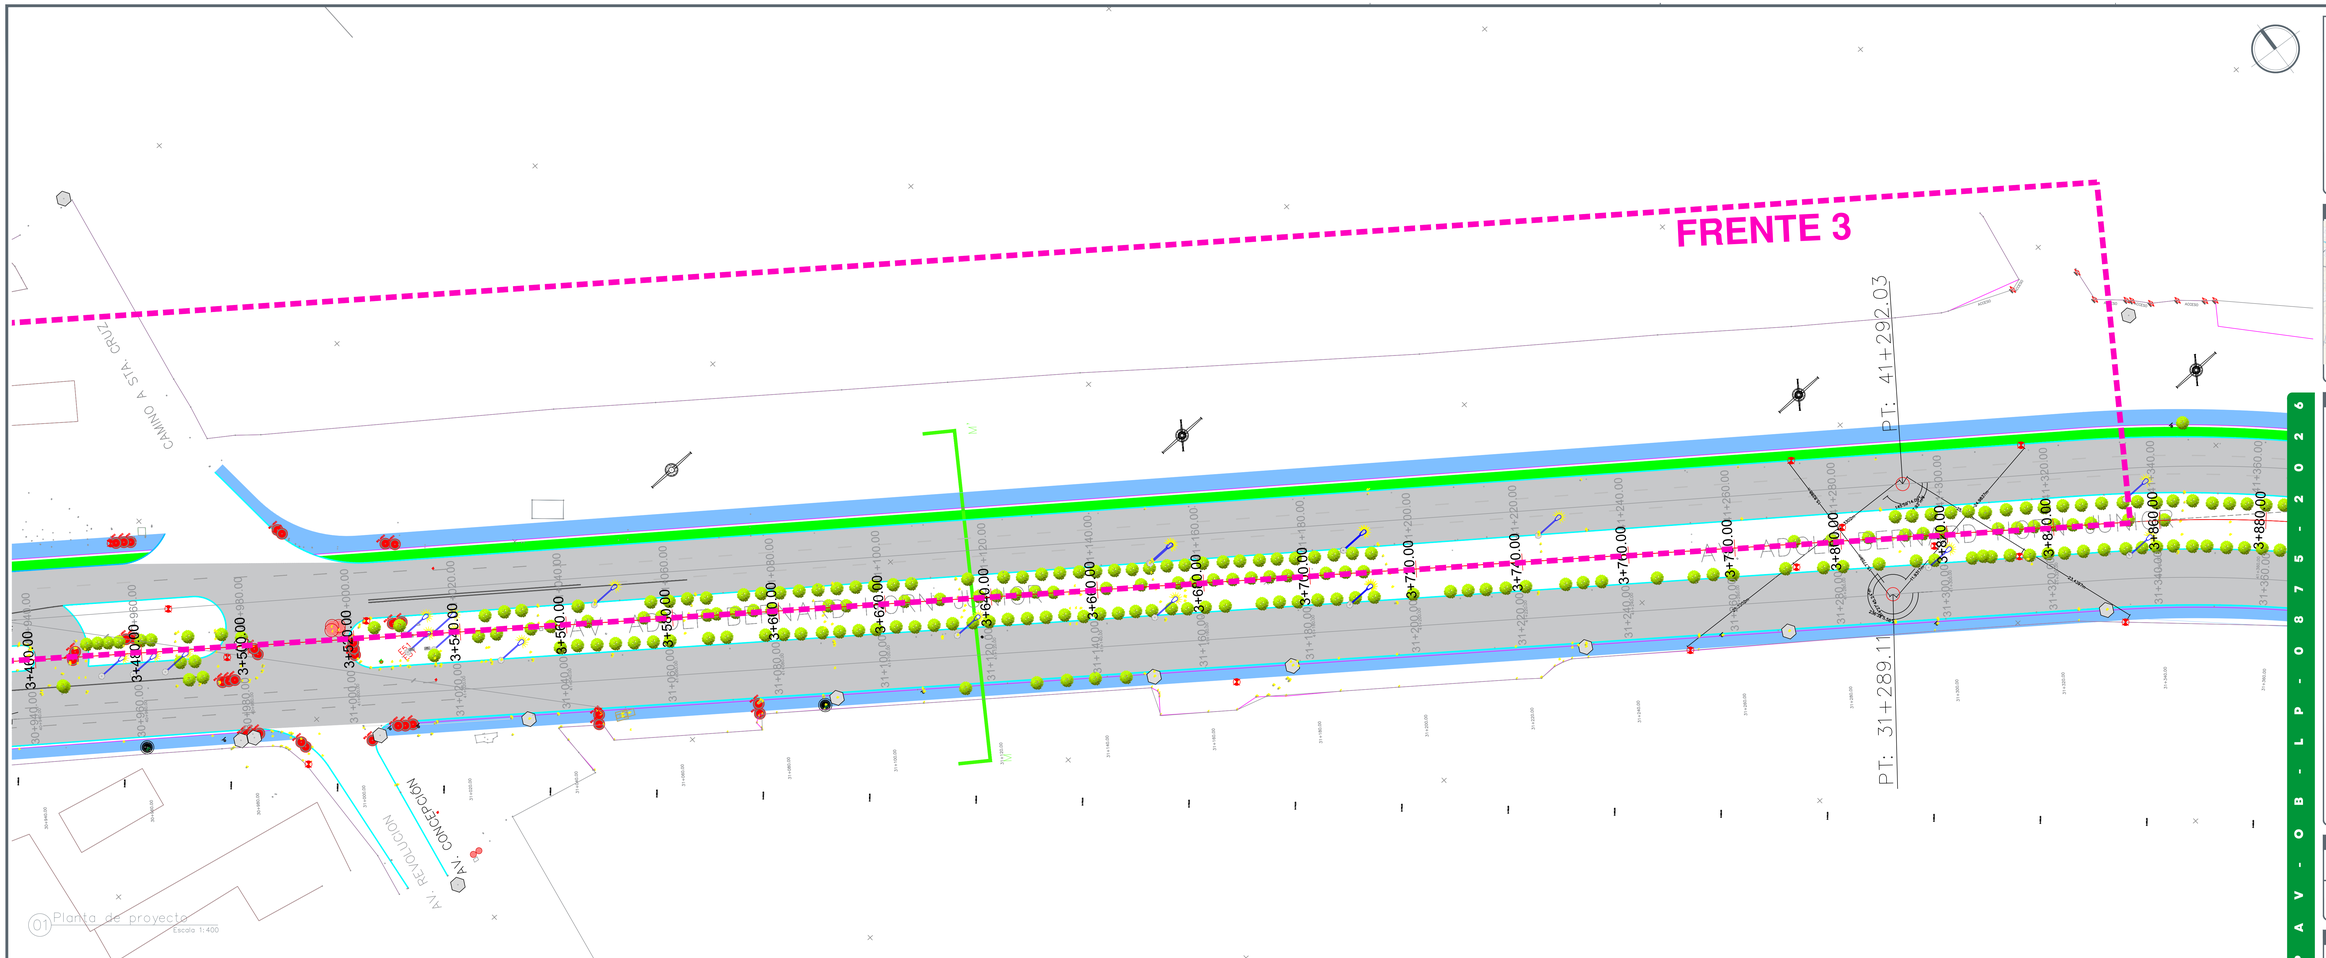

01 Planta de proyecto
Escala 1:400


Sección N - N´ (Propuesta)

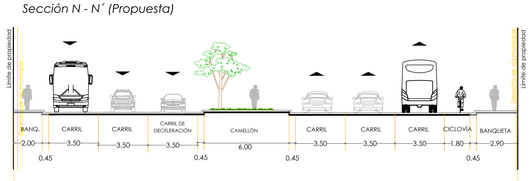

02 Secciones representativas
Escala 1:150

REFERENCIAS DEL TRAZO

PTO. REFERENCIADO (P)		ANGULOS (Ø) A LA DERECHA PROLONGACION TANGENTE ATRAS Y DISTANCIA DE P ó R							
Ident.	Km	Ø1	DR1	DR2	EN	Ø2	DR3	DR4	EN
PT	41+292.03	35°52'8"	45.68	3.60	CLAVO	145°59'14"	46.47	4.19	CLAVO
PT	31+289.11	236°32'6"	31.45	30.22	CLAVO	314°27'45"	36.92	35.42	CLAVO
PT	41+470.65	24°4'8"	30.11	54.39	CLAVO	148°48'38"	14.34	21.65	CLAVO
PT	31+462.85	218°50'9"	20.05	19.81	CLAVO	344°5'52"	24.97	16.82	CLAVO

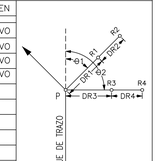

CUADRO DE CONSTRUCCIÓN DE EJE

Lado		Rumbo	Distancia	V	Coordenadas	
EST	PV				Y	X
PC=3+853.3075	PT=3+995.6292	S 35°51'17.64" E Δ = 32°1'9.56" der Rc = 254.6500	142.3217 Lc = 140.4766 ST = 073.0729	PT=3+995.6292 PI=3+926.3804	2,273,050.7478	671,627.4662
PT=3+995.6292	PST=4+119.4721	S 19°50'38.04" E	123.8429	PST=4+119.4721	2,272,936.8911	671,709.7482

JALISCO
GOBIERNO DEL ESTADO

UBICACIÓN



NOTAS:

- Secciones Arquitectónicas
- Construccion
- Proyecto existente
- Limite de propieda
- Banqueta
- Machuelos
- Registros
- Poste Telmex
- Poste luz CFE
- Boca de tormenta
- Caja de valvulas

AUTORIZACIÓN

Mtro. Joel Iván Zuñiga Gosalvez
Director General de Proyectos de Ingeniería

Ing. Gerardo Gutiérrez Navarro
Director de Proyectos Carreteros

DATOS GENERALES :

Localización: Av. Adolfo Bernard Horn Junior
Municipio: Tlajomulco de Zuñiga

PROYECTO:

Pavimentación con concreto hidráulico de carriles en cuerpo oriente de la Av. Adolf B. Horn, del límite municipal a calle Fresno, municipio de Tlajomulco de Zúñiga, Jalisco. Frente 3.

CONTENIDO:

PLANTA GENERAL

ESCALA:	FECHA:	CLAVE DE PLANO:
INDICADA	SEPT 2026	PG-0875-02

Infraestructura y Obra Pública

S I O P - E - P A V - O B - L P - 0 8 7 5 - 2 0 2 6