



01 Planta de proyecto
Escala 1:400

Sección I - I´ (Propuesta)

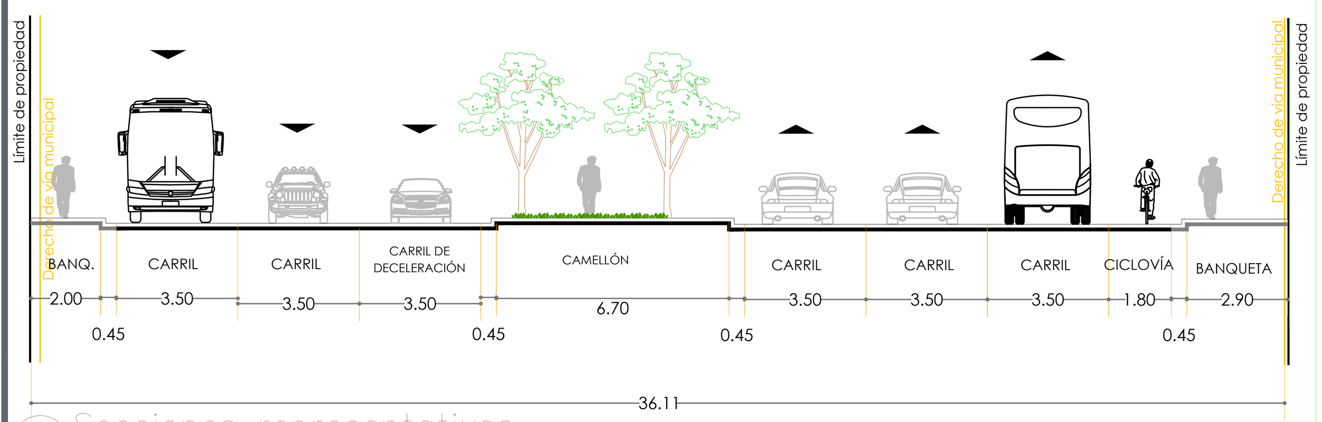

02 Secciones representativas
Escala 1:150

Sección J - J´ (Propuesta)

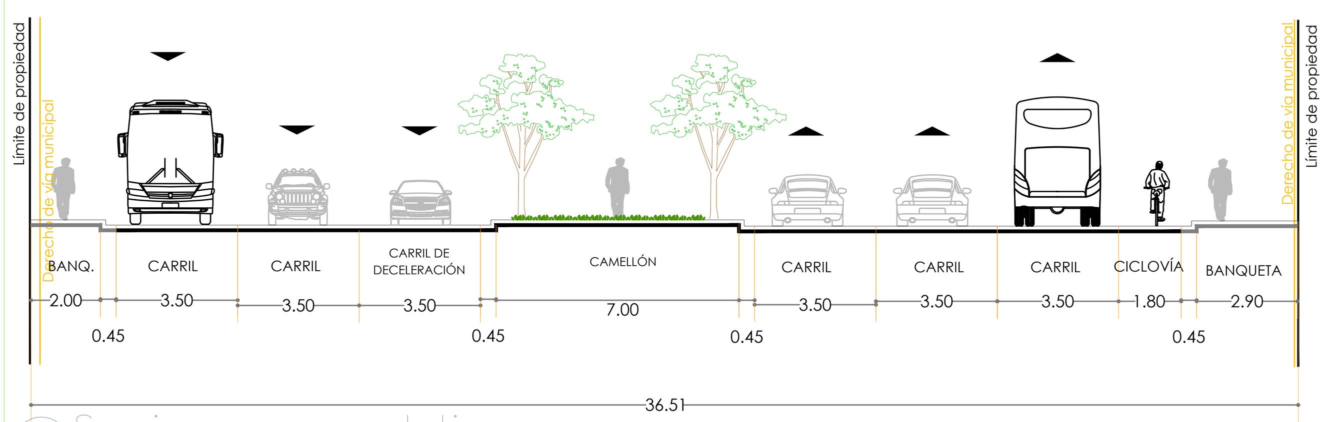


03 Secciones representativas
Escala 1:150

CUADRO DE CONSTRUCCIÓN DE EJE

Lado		Rumbo	Distancia	V	Coordenadas	
EST	PV				Y	X
PT=2+521.2396	PC=3+853.3075	S 51°51'57.60" E	1,332.0678	PC=3+853.3075	2,273,873.3036	670,579.7035

JALISCO
GOBIERNO DEL ESTADO

UBICACIÓN

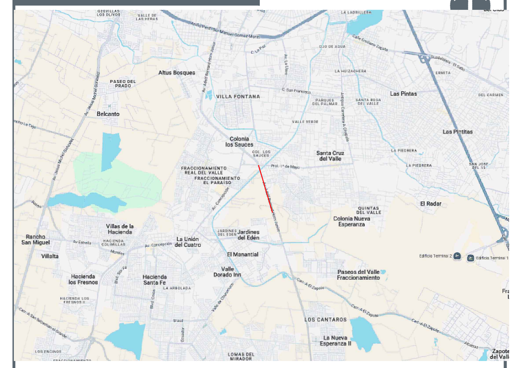

NOTAS:

Secciones Arquitectónicas
Construccion
Proyecto existente
Limite de propieda
Banqueta
Machuelos
Piso
Registros
Poste Telmex
Poste luz CFE
Boca de tormenta
Caja de valvulas

AUTORIZACIÓN

Mtro. Joel Iván Zuñiga Gosalvez
Director General de Proyectos de Ingenieria

Ing. Gerardo Gutiérrez Navarro
Director de Proyectos Carreteros

DATOS GENERALES:

Localización: Av. Adolfo Bernard Horn Junior
Municipio: Tlajomulco de Zuñiga

PROYECTO:

Pavimentación con concreto hidráulico de carriles en cuerpo oriente de la Av. Adolf B. Horn, del limite municipal a calle Fresno, municipio de Tlajomulco de Zúñiga, Jalisco. Frente 3.


CONTENIDO:


SEÑALAMIENTO


ESCALA:	FECHA:	CLAVE DE PLANO:
INDICADA	SEPT 2026	SEN_0875-01

S I O P - E - P A V - O B - L P - 0 8 7 5 - 2 0 2 6

Infraestructura y Obra Pública

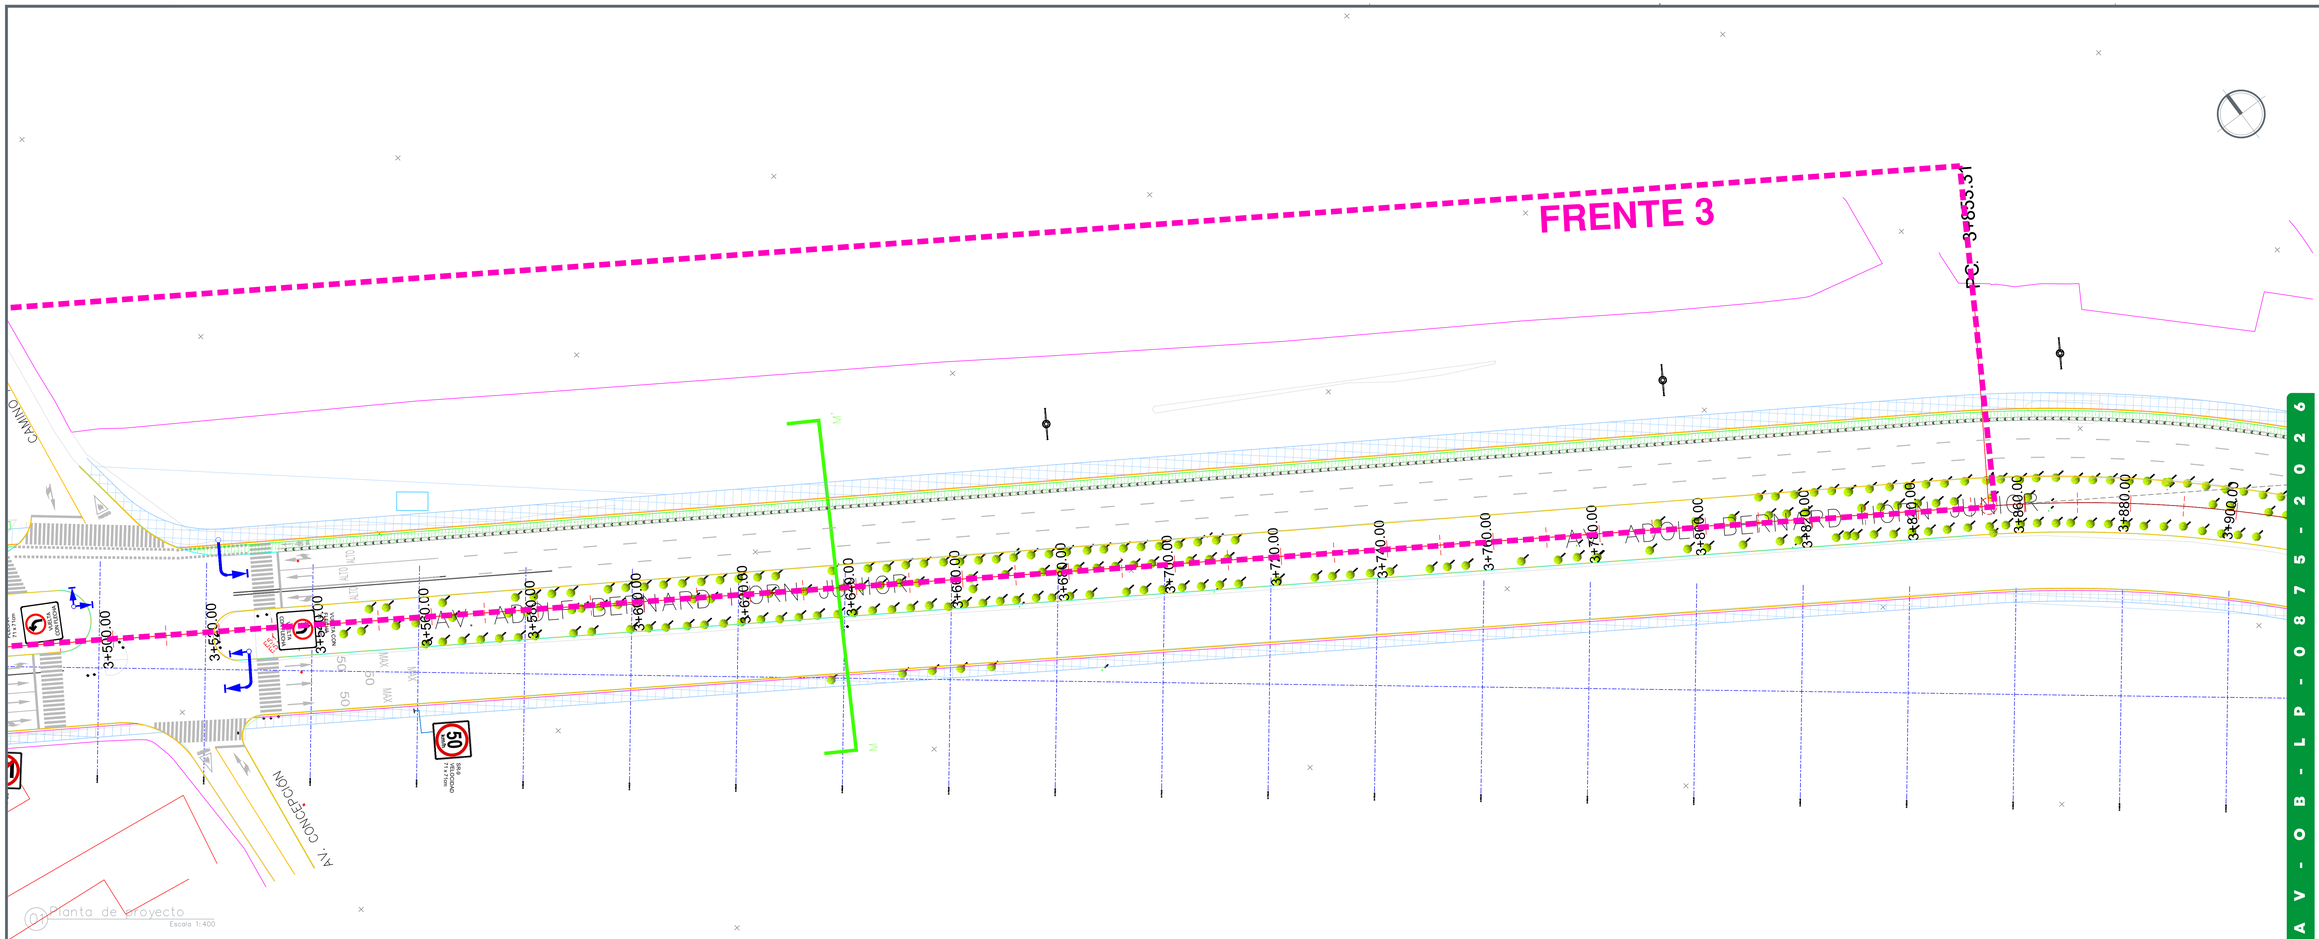

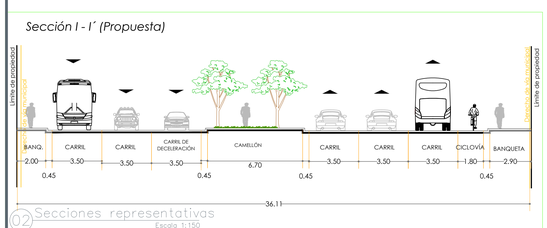

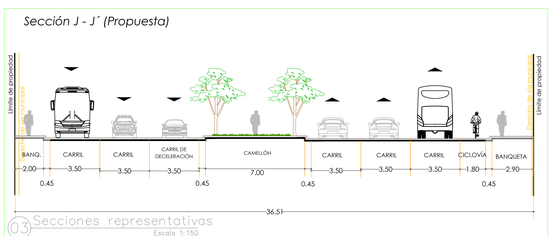

CUADRO DE CONSTRUCCIÓN DE EJE						
Lado		Rumbo	Distancia	V	Coordenadas	
EST	PV				Y	X
PT=2+521.2396	PC=3+853.3075	S 31°51'57.60" E	1,332.0678	PC=3+853.3075	2,273,873.3036	670,579.7035

JALISCO
GOBIERNO DEL ESTADO

UBICACIÓN



NOTAS:

- Secciones Arquitectónicas
- Construccion
- Proyecto existente
- Limite de propieda
- Banqueta
- Machuelos
- Piso Registros
- Poste Telmex
- Poste luz CFE
- Boca de tormenta
- Caja de valvulas

AUTORIZACIÓN

Mtro. Joel Iván Zuñiga Gosalvez
Director General de Proyectos de Ingeniería

Ing. Gerardo Gutiérrez Navarro
Director de Proyectos Carreteros

DATOS GENERALES :

Localización: Av. Adolfo Bernard Horn Junior
Municipio: Tlajomulco de Zuñiga

PROYECTO:

Pavimentación con concreto hidráulico de carriles en cuerpo oriente de la Av. Adolf B. Horn, del límite municipal a calle Fresno, municipio de Tlajomulco de Zúñiga, Jalisco. Frente 3.

CONTENIDO:

SEÑALAMIENTO

ESCALA:	FECHA:	CLAVE DE PLANO:
INDICADA	SEPT 2026	SEN_0875-02

Infraestructura y Obra Pública

S I O P - E - P A V - O B - L P - 0 8 7 5 - 2 0 2 6