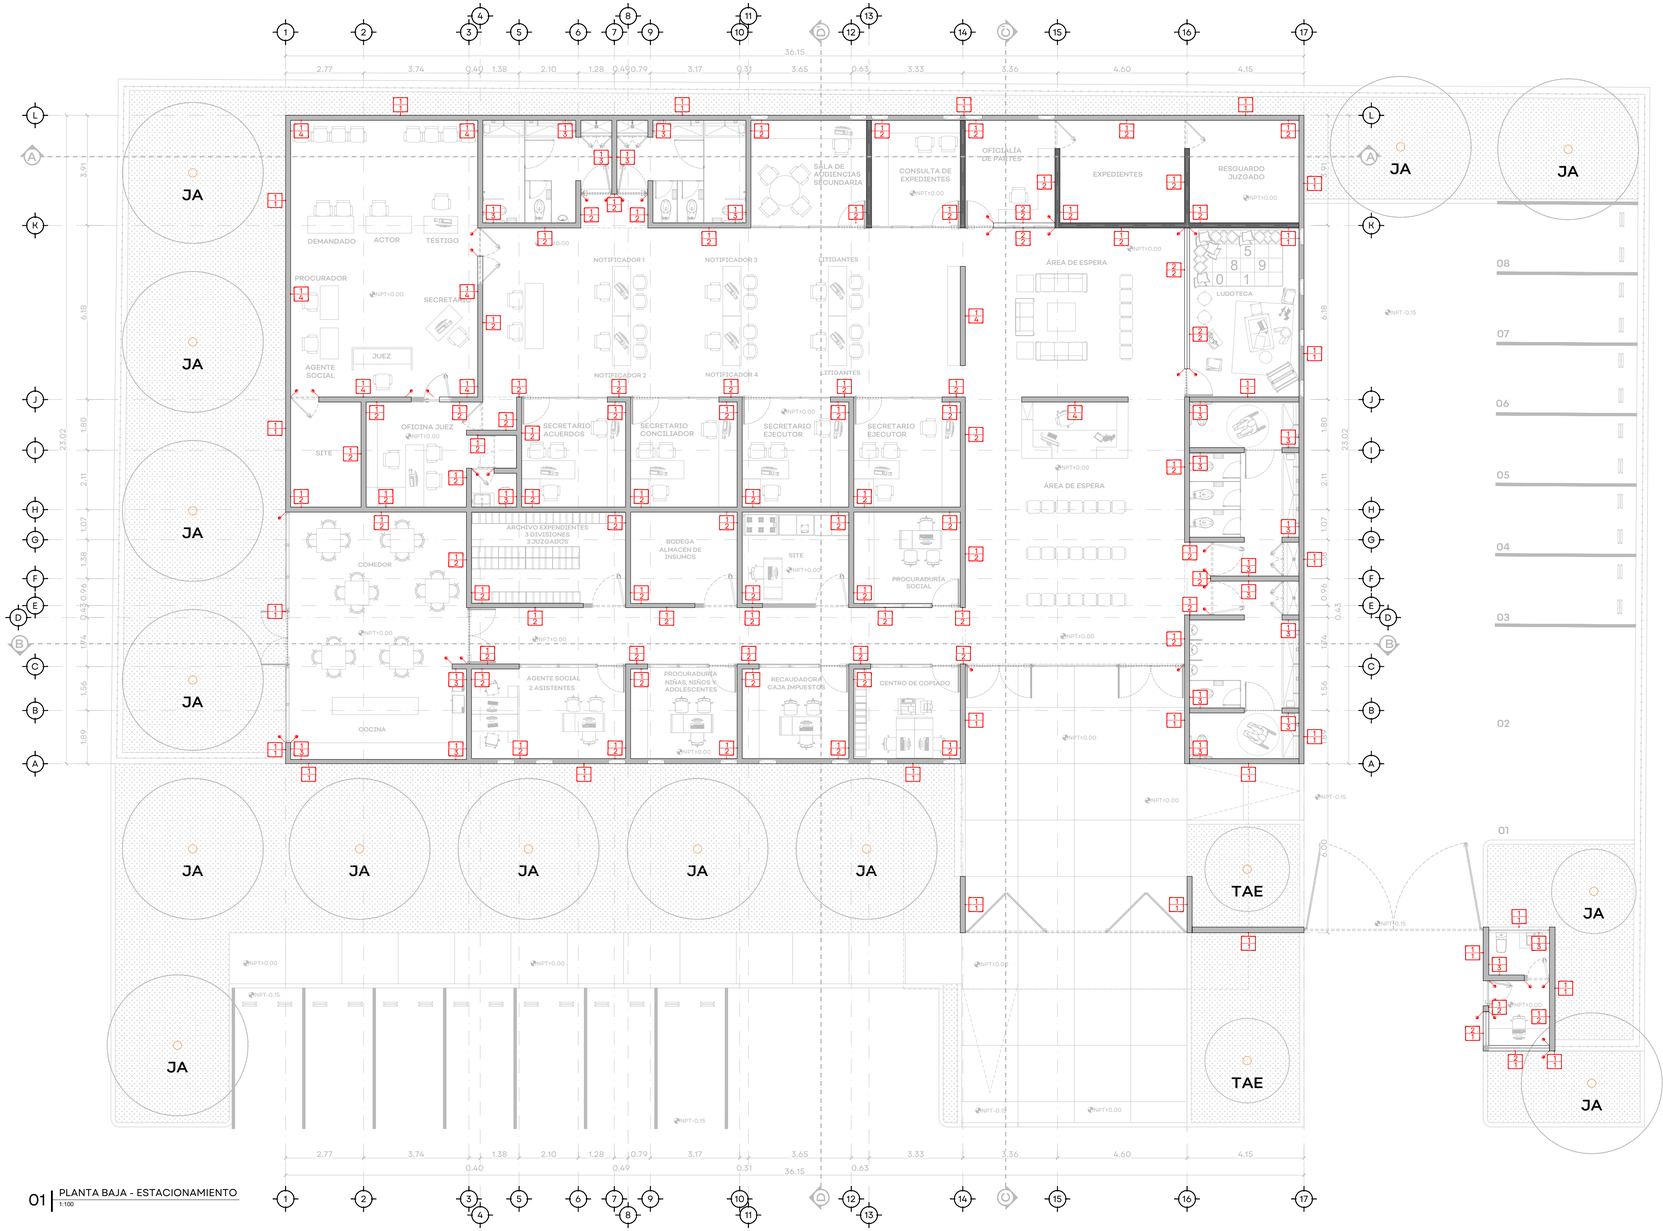


01 | PLANTA BAJA - ESTACIONAMIENTO
1:100

ESPECIFICACIONES ACABADOS EN MUROS


SIMBOLOGÍA	ACABADO INICIAL / ACABADO FINAL	INDICA CAMBIO DE ACABADO EN NURO

ACABADO INICIAL	ACABADO FINAL
1. MURO A BASE DE LADRILLO ROJO RECOCIDO, ACOMODO SOGA, DE 7 X 14 X 28 CMS., ASENTADO CON MORTERO BASE CEMENTO EN JUNTAS NO MAYORES A 1.5 CM	1. APLANADO FINO A BASE DE BASECOAT ACABADO CON PINTURA VINÍLICA COLOR SOYA CÓD. 050-02 MCA. COMEX
2. MURETE BAJO A BASE DE LADRILLO ROJO RECOCIDO, ACOMODO SOGA, DE 7 X 14 X 28 CMS., ASENTADO CON MORTERO BASE CEMENTO EN JUNTAS NO MAYORES A 1.5 CM CON REPISÓN DE CONCRETO Y ENTRECALLE DE 1 CM	2. APLANADO DE 2 CM DE ESPESOR A BASE DE MORTERO CEMENTO-ARENA PROPORCIÓN 1:4, ACABADO CON PINTURA VINÍLICA COLOR GRIS LIMOSH CÓD. 312-01 MCA. COMEX.
	3. AZULEJO MARCA INTERCERAMIC, MODELO SPA WHITE MATTE CUERRO BLANCO EN FORMATO GRANDE 30X60 CM. ESTILO SÓLIDO, COLOR BLANCO, JUNTA BLANCA NO MAYOR A 3MM, ACOMODO A HUESO EN SENTIDO HORIZONTAL
	4. MELAMINA MARCA ARAUCO VESTO, COLECCIÓN SINKRONIA, DISEÑO NOUGAT, EN SUSTRATO DE MDF DE 18 MM DE ESPESOR, EN FORMATO DE LÁMINA DE 1.22 X 2.44 M, ACABADO MATE.

0.00 1.00 5.00
0.00 2.50 7.50
1:100
41_ARAN_SALAS DE AUDIENCIAS_ACA.dwg

JALISCO
GOBIERNO DEL ESTADO

UBICACIÓN

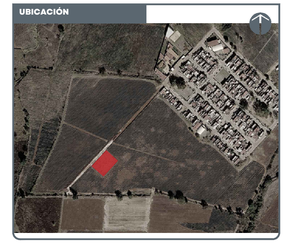

NOTAS:

NOTA: VERIFICAR TODAS LAS MEDIDAS EN SITIO

NPT	NIVEL DE PISO TERMINADO
NSL	NIVEL SUPERIOR DE LOSA
NLBL	NIVEL LECHO BAJO DE LOSA
NLBP	NIVEL LECHO BAJO PLAFÓN
NCP	NIVEL CORONAMIENTO PRETIL
NCM	NIVEL CORONAMIENTO MURO
NC	NIVEL CERRAMIENTO
NA	NIVEL ANTEPECHO
NB	NIVEL BANQUETA
NSC	NIVEL SUPERIOR DE CUBIERTA
NIC	NIVEL INFERIOR DE CUBIERTA
NST	NIVEL SUPERIOR DE TRABE
NIT	NIVEL INFERIOR DE TRABE
BAP	BAJANTE DE AGUAS PLUVIALES
BAN	BAJANTE DE AGUAS NEGRAS
	JARDINERA
rampa 5%	RAMPA PENDIENTE
1.00	COTAS
	CAMBIO DE NIVEL PISO
	CAMBIO DE NIVEL PLAFÓN
A – A	LÍNEA SECCIÓN
NPT	NIVEL EN PLANTA
NPT ± 0.00	NIVEL EN SECCIÓN

AUTORIZACIÓN

Arq. Douglas Rodríguez Perea
Director General de Arquitectura y Urbanismo

Arq. Jorge Ruiz Leal
Director de Proyectos Arquitectónicos

DATOS GENERALES

Localización: Calle Santa Clara

Municipio: ARANDAS

PROYECTO:

CONSTRUCCIÓN DE CIMENTACIÓN, ESTRUCTURA, ALBAÑILERÍA, ACABADOS, INSTALACIONES HIDROSANITARIAS Y ESPECIALES, CANCELERÍAS Y AIRE ACONDICIONADO EN SALA DE ESPERA, LUDOTECA, BAÑOS, RECAUDADORA, COMEDOR Y OFICINAS PARA LAS SALAS DE AUDIENCIAS DEL CONSEJO DE LA JUDICATURA EN EL MUNICIPIO DE ARANDAS, JALISCO.


CONTENIDO:

ALBAÑILERÍAS
PLANTA BAJA

ESCALA:	FECHA:	CLAVE DE PLANO:
1:100	Sep. 2026	ACA_MR_01

Infraestructura y Obra Pública

CONSTRUCCIÓN DE SALAS DE AUDIENCIAS , ARANDAS, JAL. SIOP-E-CJEJESP-OB-LP-0885-2026

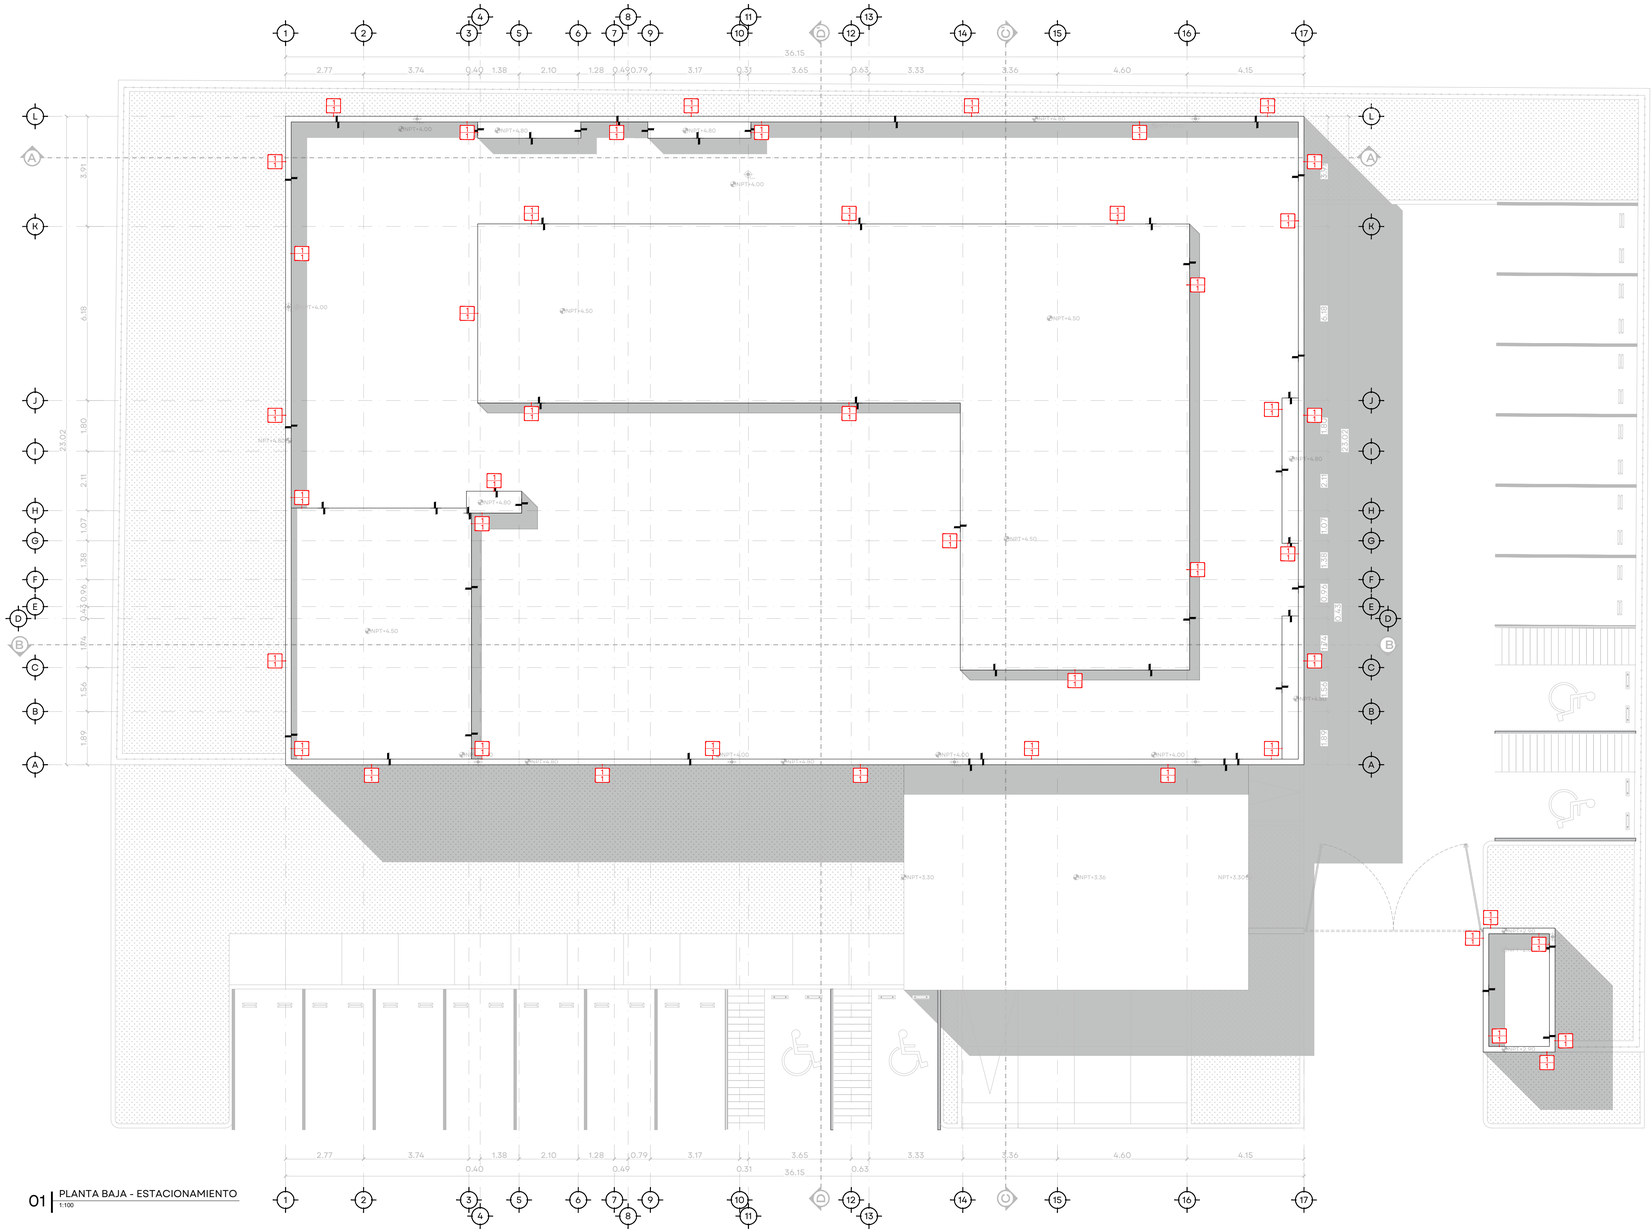
36.15
2.77
3.74
0.40
1.38
2.10
1.28
0.49
0.79
3.17
0.31
3.65
0.63
3.33
3.36
4.60
4.15
23.02
6.18
3.91
1.80
2.11
1.07
1.38
0.43
0.96
1.74
1.56
1.89
NPT+4.00
NPT+4.50
NPT+4.80
NPT+3.30
NPT+3.36
NPT+4.00
NPT+4.80
NPT+4.50
NPT+4.80
NPT+4.00
NPT+4.80
NPT+4.00
NPT+4.80
NPT+4.00



01 | PLANTA BAJA - ESTACIONAMIENTO
1:100


ESPECIFICACIONES ACABADOS EN PISOS

ACABADO INICIAL / ACABADO FINAL — INDICA CAMBIO DE ACABADO EN PISO — INDICA CAMBIO DE NIVEL EN PISO — INDICA ARRANQUE DESPRECE

ACABADO INICIAL	ACABADO FINAL
1. FIRME DE CONCRETO ARMADO F'C= 200KG/CM2 DE 10 CMS DE ESPESOR COLOR NATURAL CON AGREGADO DE 3/8"	1. PISO PORCELÁNICO MARCA INTERCERAMIC MODELO BERLIN GRAY MATE DE 60X60, ACOMODO RECTO, JUNTA SIMILAR AL TONO DEL PISO SMA.
2. CAPA DE HORMIGÓN PARA DAR PENDIENTES	2. ACABADO LAVADO, CORTES DE DISCO @2.00M SEGUN PROYECTO.
	3. IMPERMEABILIZANTE ASFÁLTICO ACABADO CON GRÁNULOS COLOR GRIS
ZOCLO DE 10 CM REMETIDO A PAÑO DE MURO, PORCELÁNICO MARCA INTERCERAMIC MODELO BERLIN GRAY MATE DE 60X60, ACOMODO RECTO, JUNTA SIMILAR AL TONO DEL PISO SMA. NOTA: JUNTAS DE ZOCLO DEBERÁN COINCIDIR CON JUNTAS DE PISO	

JALISCO
GOBIERNO DEL ESTADO

UBICACIÓN

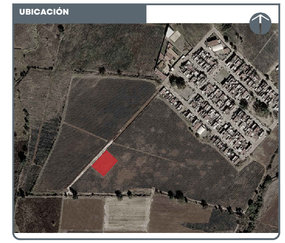

NOTAS:

NOTA: VERIFICAR TODAS LAS MEDIDAS EN SITIO

NPT	NIVEL DE PISO TERMINADO
NSL	NIVEL SUPERIOR DE LOSA
NLBL	NIVEL LECHO BAJO DE LOSA
NLBP	NIVEL LECHO BAJO PLAFÓN
NCP	NIVEL CORONAMIENTO PRETIL
NCM	NIVEL CORONAMIENTO MURO
NC	NIVEL CERRAMIENTO
NA	NIVEL ANTEPECHO
NB	NIVEL BANQUETA
NSC	NIVEL SUPERIOR DE CUBIERTA
NIC	NIVEL INFERIOR DE CUBIERTA
NST	NIVEL SUPERIOR DE TRABE
NIT	NIVEL INFERIOR DE TRABE
BAP	BAJANTE DE AGUAS PLUVIALES
BAN	BAJANTE DE AGUAS NEGRAS
	JARDINERA
rampa 5%	RAMPA PENDIENTE
1.00	COTAS
	CAMBIO DE NIVEL PISO
	CAMBIO DE NIVEL PLAFÓN
A — A	LÍNEA SECCIÓN
NPT	NIVEL EN PLANTA
NPT ± 0.00	NIVEL EN SECCIÓN

AUTORIZACIÓN

Arq. Douglas Rodríguez Perea
Director General de Arquitectura y Urbanismo

Arq. Jorge Ruiz Leal
Director de Proyectos Arquitectónicos

DATOS GENERALES

Localización: Calle Santa Clara

Municipio: ARANDAS

PROYECTO:

CONSTRUCCIÓN DE CIMENTACIÓN, ESTRUCTURA, ALBAÑILERÍA, ACABADOS, INSTALACIONES HIDROSANITARIAS Y ESPECIALES, CANCELERÍAS Y AIRE ACONDICIONADO EN SALA DE ESPERA, LUDOTECA, BAÑOS, RECAUDADORA, COMEDOR Y OFICINAS PARA LAS SALAS DE AUDIENCIAS DEL CONSEJO DE LA JUDICATURA EN EL MUNICIPIO DE ARANDAS, JALISCO.

CONTENIDO:


ACABADOS EN PISOS
PLANTA BAJA

ESCALA:	FECHA:	CLAVE DE PLANO:
1:100	Sep. 2026	ACA_PS_01

0.00 1.00 5.00
0.00 2.50 7.50
1:100
41_ARAN_SALAS DE AUDIENCIAS_ACA.dwg

CONSTRUCCIÓN DE SALAS DE AUDIENCIAS , ARANDAS, JAL. SIOP-E-CJEJESP-OB-LP-0885-2026

Infraestructura y Obra Pública

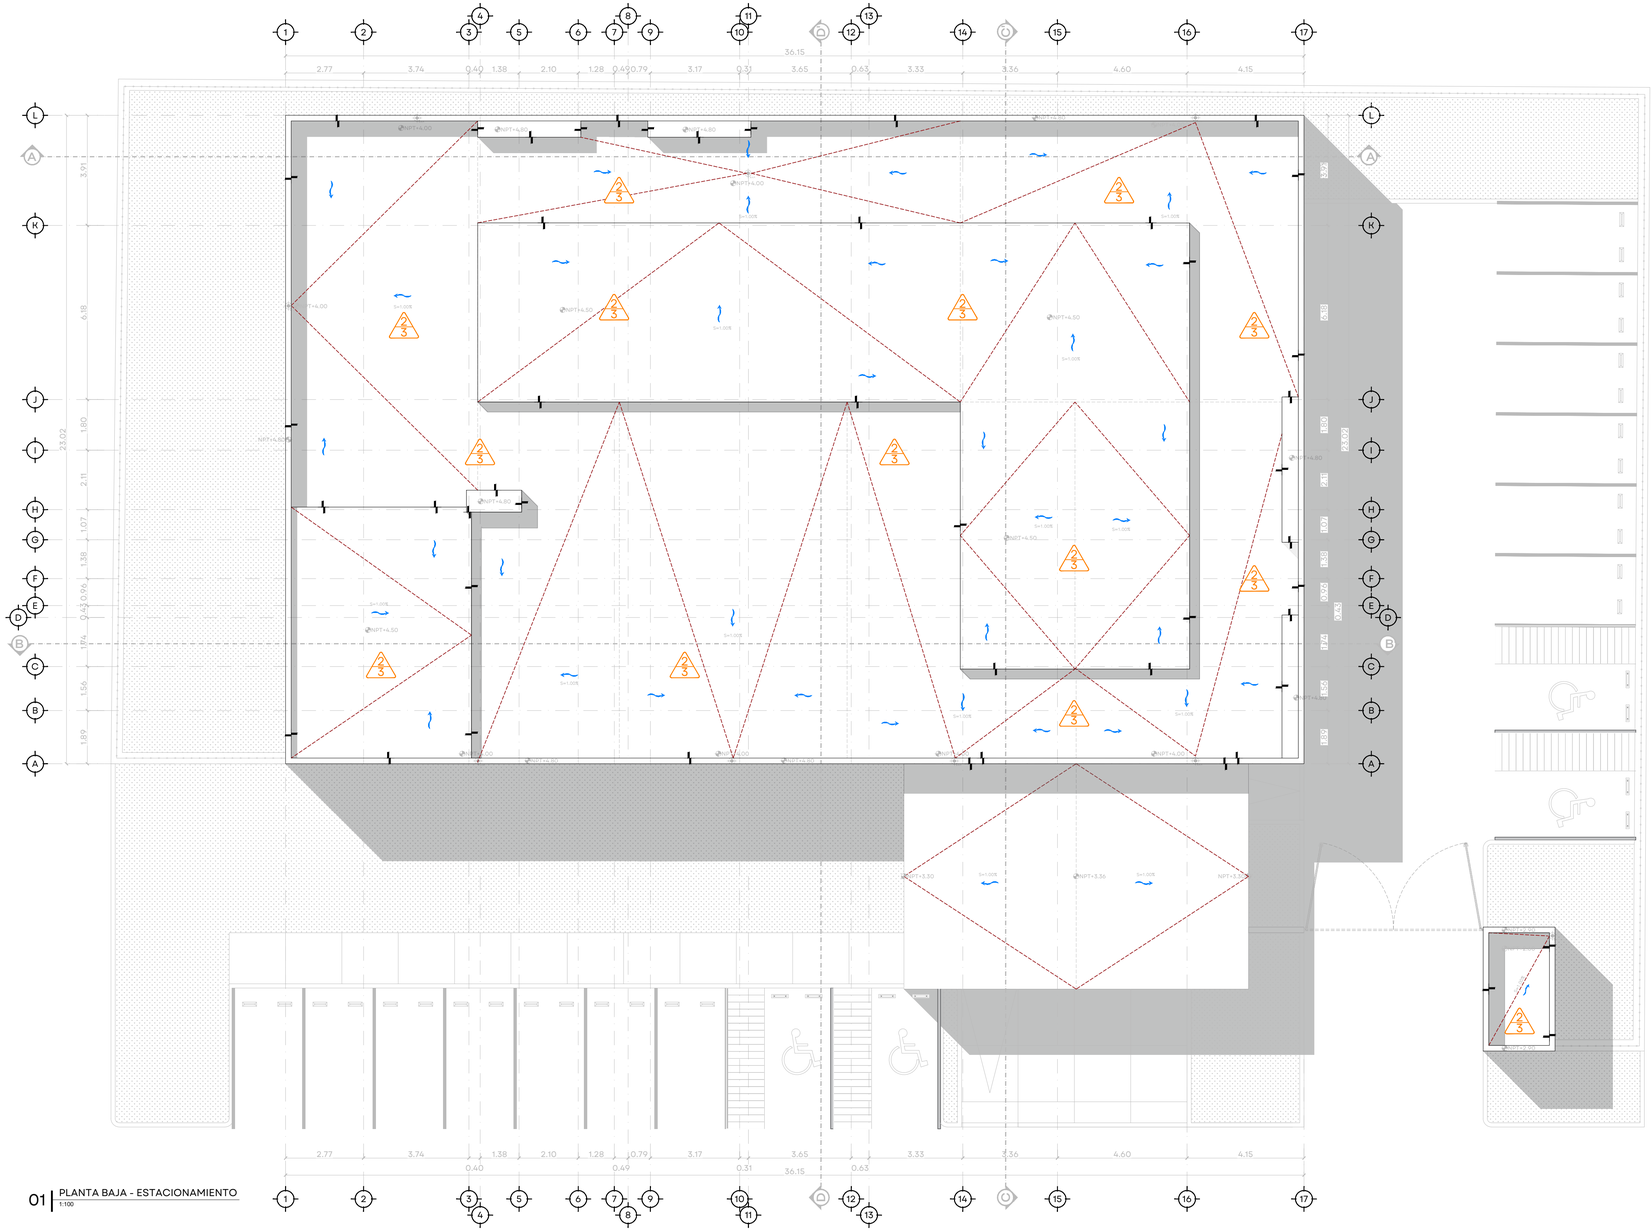

01 | PLANTA BAJA - ESTACIONAMIENTO
1:100


ESPECIFICACIONES ACABADOS EN PISOS

ACABADO INICIAL / ACABADO FINAL — INDICA CAMBIO DE ACABADO EN PISO — INDICA CAMBIO DE NIVEL EN PISO — INDICA ARRANQUE DESPIECE

ACABADO INICIAL	ACABADO FINAL
1. FIRME DE CONCRETO ARMADO F'C= 200KG/CM2 DE 10 CMS DE ESPESOR COLOR NATURAL CON AGREGADO DE 3/8"	1. PISO PORCELÁNICO MARCA INTERCERAMIC MODELO BERLIN GRAY MATE DE 60X60, ACOMODO RECTO, JUNTA SIMILAR AL TONO DEL PISO SMA.
2. CAPA DE HORMIGÓN PARA DAR PENDIENTES	2. ACABADO LAVADO, CORTES DE DISCO @2.00M SEGÚN PROYECTO.
	3. IMPERMEABILIZANTE ASFÁLTICO ACABADO CON GRÁNULOS COLOR GRIS
ZOCLO DE 10 CM REMETIDO A PAÑO DE MURO, PORCELÁNICO MARCA INTERCERAMIC MODELO BERLIN GRAY MATE DE 60X60, ACOMODO RECTO, JUNTA SIMILAR AL TONO DEL PISO SMA.	
NOTA: JUNTAS DE ZOCLO DEBERÁN COINCIDIR CON JUNTAS DE PISO	

JALISCO
GOBIERNO DEL ESTADO

UBICACIÓN

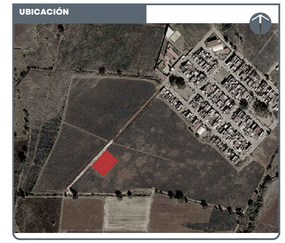

NOTAS:

NOTA: VERIFICAR TODAS LAS MEDIDAS EN SITIO

NPT	NIVEL DE PISO TERMINADO
NSL	NIVEL SUPERIOR DE LOSA
NLBL	NIVEL LECHO BAJO DE LOSA
NLBP	NIVEL LECHO BAJO PLAFÓN
NCP	NIVEL CORONAMIENTO PRETIL
NCM	NIVEL CORONAMIENTO MURO
NC	NIVEL CERRAMIENTO
NA	NIVEL ANTEPECHO
NB	NIVEL BANQUETA
NSC	NIVEL SUPERIOR DE CUBIERTA
NIC	NIVEL INFERIOR DE CUBIERTA
NST	NIVEL SUPERIOR DE TRABE
NIT	NIVEL INFERIOR DE TRABE
BAP	BAJANTE DE AGUAS PLUVIALES
BAN	BAJANTE DE AGUAS NEGRAS

JARDINERA
rampa 5% — RAMPA PENDIENTE
1.00 — COTAS
CAMBIO DE NIVEL PISO
CAMBIO DE NIVEL PLAFÓN
A — A — LÍNEA SECCIÓN
NPT — NIVEL EN PLANTA
NPT ± 0.00 — NIVEL EN SECCIÓN

AUTORIZACIÓN

Arq. Douglas Rodriguez Perea
Director General de Arquitectura y Urbanismo

Arq. Jorge Ruiz Leal
Director de Proyectos Arquitectónicos

DATOS GENERALES

Localización: Calle Santa Clara
Municipio: ARANDAS

PROYECTO:

CONSTRUCCIÓN DE CIMENTACIÓN, ESTRUCTURA, ALBAÑILERÍA, ACABADOS, INSTALACIONES HIDROSANITARIAS Y ESPECIALES, CANCELERÍAS Y AIRE ACONDICIONADO EN SALA DE ESPERA, LUDOTECA, BAÑOS, RECAUDADORA, COMEDOR Y OFICINAS PARA LAS SALAS DE AUDIENCIAS DEL CONSEJO DE LA JUDICATURA EN EL MUNICIPIO DE ARANDAS, JALISCO.

CONTENIDO:


ACABADOS EN PISOS
AZOTEA

ESCALA:	FECHA:	CLAVE DE PLANO:
1:100	Sep. 2026	ACA_PS_02


0.00 1.00 5.00
0.00 2.50 7.50
1:100
41_ARAN_SALAS DE AUDIENCIAS_ACA.dwg

Infraestructura y Obra Pública


CONSTRUCCIÓN DE SALAS DE AUDIENCIAS , ARANDAS, JAL. SIOP-E-CJEJESP - OB - LP - 0885 - 2026

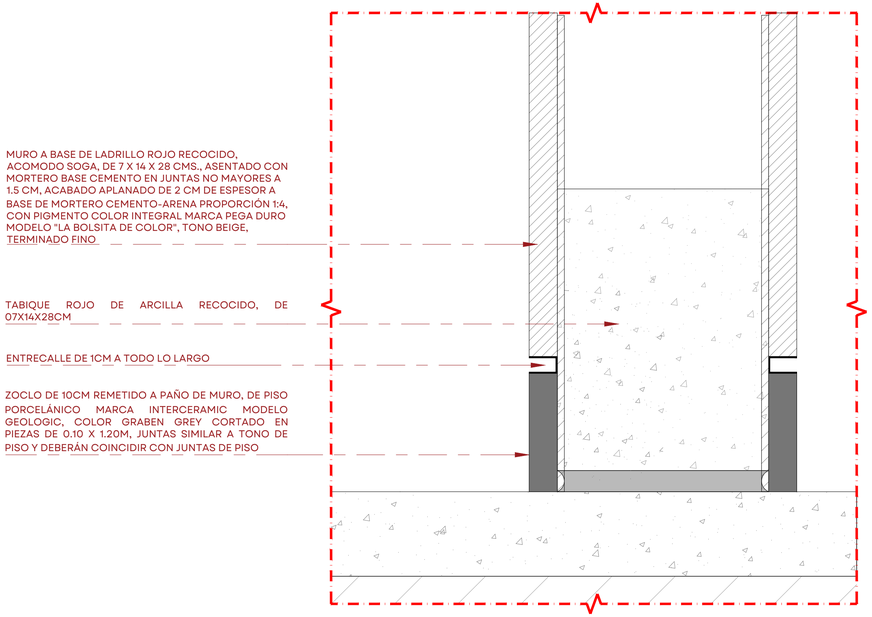


05 | DET-01 - DETALLE DE ZOCLO MUROS
1:2

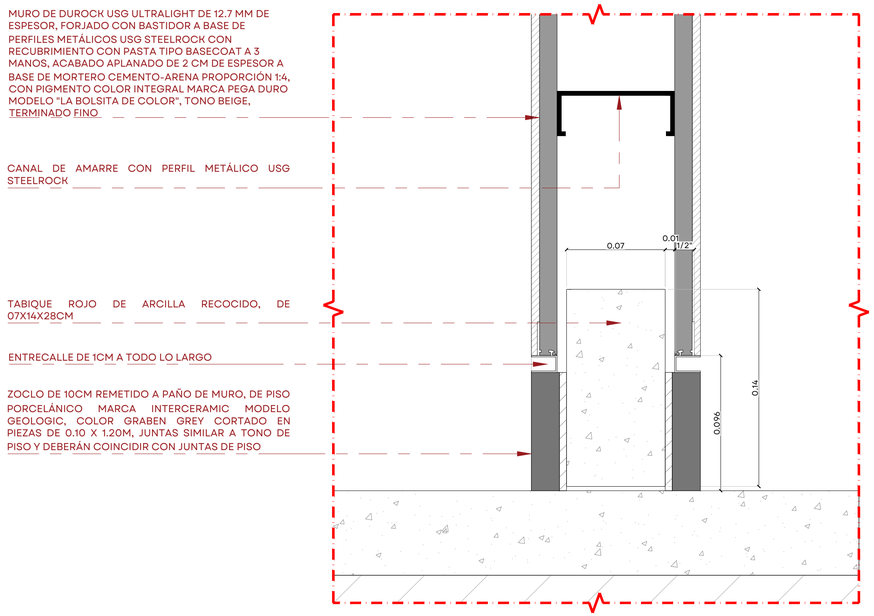


06 | ZC-02 - DETALLE DE ZOCLO EN MUROS LIGEROS
1:2

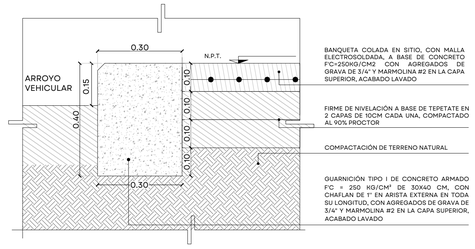


SECCIÓN: GUARNICIÓN EN BANQUETA COLADA EN SITIO 30X40 cm.

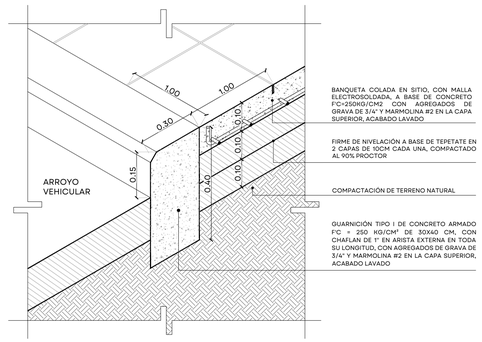

ISOMÉTRICO: GUARNICIÓN EN BANQUETA COLADA EN SITIO 30X40 cm.

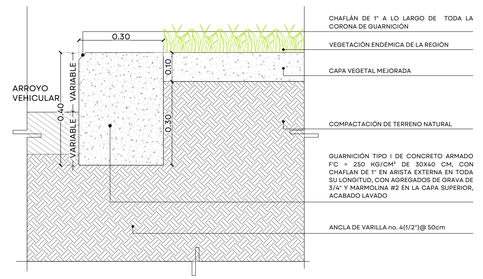

SECCIÓN: GUARNICIÓN CON VEGETACIÓN 30X40 cm.

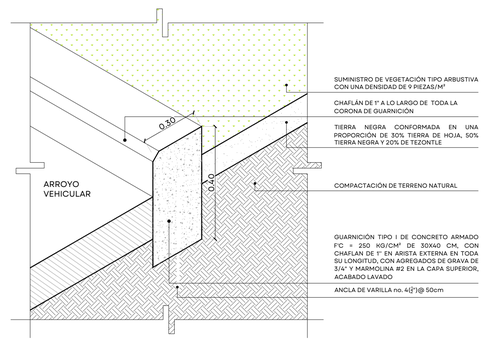


ISOMÉTRICO: GUARNICIÓN CON VEGETACIÓN 30 x 40cm

07 | DET-02 - GUARNICIONES
1:10

41_ARAN_SALAS DE AUDIENCIAS_ACA.dwg

JALISCO
GOBIERNO DEL ESTADO

UBICACIÓN

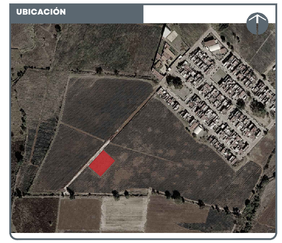

NOTAS:

NOTA: VERIFICAR TODAS LAS MEDIDAS EN SITIO

NPT	NIVEL DE PISO TERMINADO
NSL	NIVEL SUPERIOR DE LOSA
NLBL	NIVEL LECHO BAJO DE LOSA
NLBP	NIVEL LECHO BAJO PLAFÓN
NCP	NIVEL CORONAMIENTO PRETIL
NCM	NIVEL CORONAMIENTO MURO
NC	NIVEL CERRAMIENTO
NA	NIVEL ANTEPECHO
NB	NIVEL BANQUETA
NSC	NIVEL SUPERIOR DE CUBIERTA
NIC	NIVEL INFERIOR DE CUBIERTA
NST	NIVEL SUPERIOR DE TRABE
NIT	NIVEL INFERIOR DE TRABE
BAP	BAJANTE DE AGUAS PLUVIALES
BAN	BAJANTE DE AGUAS NEGRAS

JARDINERA
rampa 5% RAMPA PENDIENTE
1.00 COTAS
CAMBIO DE NIVEL PISO
CAMBIO DE NIVEL PLAFÓN
A — A LÍNEA SECCIÓN
NPT NIVEL EN PLANTA
NPT ± 0.00 NIVEL EN SECCIÓN

AUTORIZACIÓN

Arq. Douglas Rodríguez Perea
Director General de Arquitectura y Urbanismo

Arq. Jorge Ruiz Leal
Director de Proyectos Arquitectónicos

DATOS GENERALES

Localización: Calle Santa Clara

Municipio: ARANDAS

PROYECTO:

CONSTRUCCIÓN DE CIMENTACIÓN, ESTRUCTURA, ALBAÑILERÍA, ACABADOS, INSTALACIONES HIDROSANITARIAS Y ESPECIALES, CANCELERÍAS Y AIRE ACONDICIONADO EN SALA DE ESPERA, LUDOTECA, BAÑOS, RECAUDADORA, COMEDOR Y OFICINAS PARA LAS SALAS DE AUDIENCIAS DEL CONSEJO DE LA JUDICATURA EN EL MUNICIPIO DE ARANDAS, JALISCO.


CONTENIDO:

ACABADOS EN PISOS
DETALLES

ESCALA:	FECHA:	CLAVE DE PLANO:
INDICADA	Sep. 2026	ACA_PS_03

Infraestructura y Obra Pública

CONSTRUCCIÓN DE SALAS DE AUDIENCIAS, ARANDAS, JAL. SIOP-E-CJEJESP-OB-LP-0885-2026

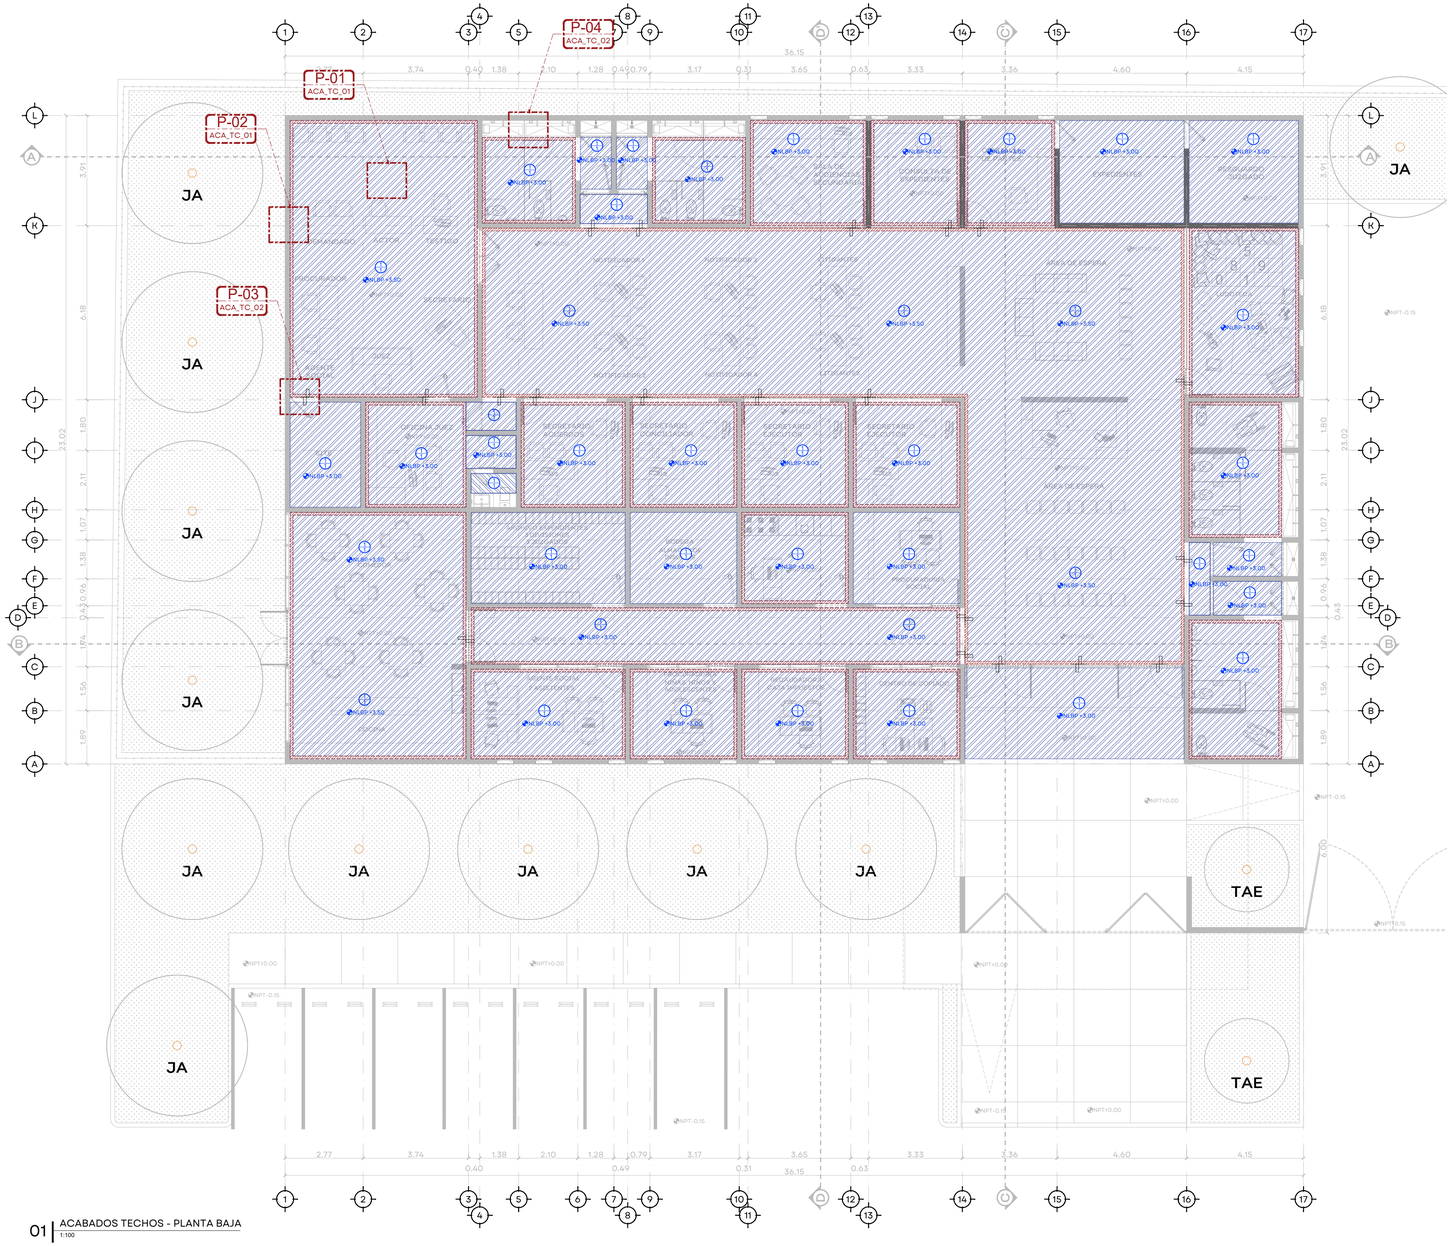


01 | ACABADOS TECHOS - PLANTA BAJA
1:100

ESPECIFICACIONES ACABADOS EN PLAFONES

ACABADO INICIAL / ACABADO FINAL — INDICA CAMBIO DE ACABADO EN PLAFÓN — INDICA CAMBIO DE NIVEL EN PLAFÓN

ACABADO INICIAL	ACABADO FINAL
1. LOSA ALIGERADA SEGÚN PROYECTO ESTRUCTURAL	1. PLAFÓN LISO RECTO DE TABLAROCA MCA. USG MODEL ANTIMOHO DE 12.7mm. ARMADO CON CANAL LISTÓN Y CANALETA DE CARGA CAL 22 DE 6.35CM DE ANCHO. SUSPENSIÓN OCULTA, ÁNGULO DE AMARRE CAL. 26. ACABADO CON PASTA PINTURA VINILICA COLOR GRIS LIMOSH COD. 312-01 MCA. COMEX.

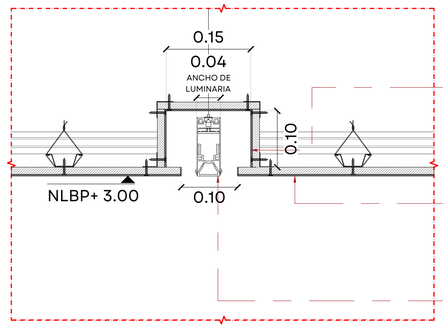


CAJILLO DE TABLAROCA MCA. USG MODEL ANTIMOHO DE 12.7mm. ARMADO CON CANAL LISTÓN Y CANALETA DE CARGA CAL 22 DE 6.35CM DE ANCHO. SUSPENSIÓN OCULTA, ÁNGULO DE AMARRE CAL. 26. PINTURA VINILICA COLOR GRIS LIMOSH COD. 312-01 MCA. COMEX.

PLAFÓN LISO RECTO DE TABLAROCA MCA. USG MODEL ANTIMOHO DE 12.7mm. ARMADO CON CANAL LISTÓN Y CANALETA DE CARGA CAL 22 DE 6.35CM DE ANCHO. SUSPENSIÓN OCULTA, ÁNGULO DE AMARRE CAL. 26. PINTURA VINILICA COLOR GRIS LIMOSH COD. 312-01 MCA. COMEX.

LUMINARIA LINEAL LED, MODELO VECTOR COLOR BLANCO, MARCA, CONSTRULITA, DE 38 W, 4000 LM, 3000 K, EN COLOR CÁLIDO. DE SUSPENDER EN PLAFÓN, CÓDIGO. OF4250BBCA, DE 1.20M DE LONGITUD

09 | P-01 - CAJILLO INTERMEDIO CON LUMINARIA
1:5

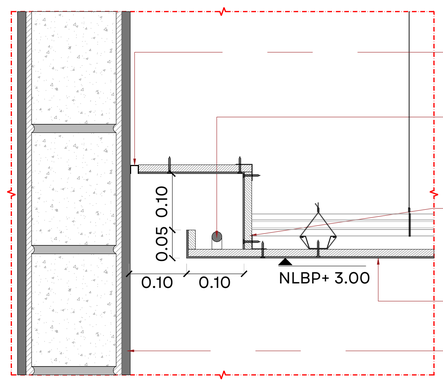

CANAL DE ALUMINIO DE 1/2". ACABADO EN COLOR NATURAL

STRIPLIGHTS 25W/ 5m, 512 LEDs/m, IP20 CÓDIGO: RE 6040 BC G. MARCA CONSTRULITA. COLOR BLANCO CÁLIDO, TEMPERATURA 3000°K, EN CAJILLO DE PLAFÓN

CAJILLO DE TABLAROCA MCA. USG MODEL ANTIMOHO DE 12.7mm. ARMADO CON CANAL LISTÓN Y CANALETA DE CARGA CAL 22 DE 6.35CM DE ANCHO. SUSPENSIÓN OCULTA, ÁNGULO DE AMARRE CAL. 26. PINTURA VINILICA COLOR GRIS LIMOSH COD. 312-01 MCA. COMEX.


PLAFÓN LISO RECTO DE TABLAROCA MCA. USG MODEL ANTIMOHO DE 12.7mm. ARMADO CON CANAL LISTÓN Y CANALETA DE CARGA CAL 22 DE 6.35CM DE ANCHO. SUSPENSIÓN OCULTA, ÁNGULO DE AMARRE CAL. 26. PINTURA VINILICA COLOR GRIS LIMOSH COD. 312-01 MCA. COMEX.

MURO DE LADRILLO ROJO DE 7X14X28 CMS. ACOMODO A SOGA, ASENTADO CON MORTERO BASE CEMENTO EN JUNTAS NO MAYORES A 1.5CM

10 | P-02 - CAJILLO PERIMETRAL REMATE A MURO
1:5

JALISCO
GOBIERNO DEL ESTADO

UBICACIÓN

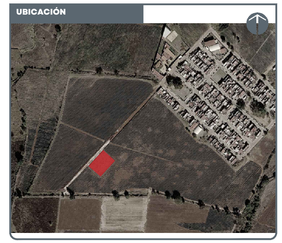

NOTAS:

NOTA: VERIFICAR TODAS LAS MEDIDAS EN SITIO

NPT	NIVEL DE PISO TERMINADO
NSL	NIVEL SUPERIOR DE LOSA
NLBL	NIVEL LECHO BAJO DE LOSA
NLBP	NIVEL LECHO BAJO PLAFÓN
NCP	NIVEL CORONAMIENTO PRETIL
NCM	NIVEL CORONAMIENTO MURO
NC	NIVEL CERRAMIENTO
NA	NIVEL ANTEPECHO
NB	NIVEL BANQUETA
NSC	NIVEL SUPERIOR DE CUBIERTA
NIC	NIVEL INFERIOR DE CUBIERTA
NST	NIVEL SUPERIOR DE TRABE
NIT	NIVEL INFERIOR DE TRABE
BAP	BAJANTE DE AGUAS PLUVIALES
BAN	BAJANTE DE AGUAS NEGRAS
	JARDINERA
rampa 5%	RAMPA PENDIENTE
1.00	COTAS
	CAMBIO DE NIVEL PISO
	CAMBIO DE NIVEL PLAFÓN
A — A	LÍNEA SECCIÓN
NPT	NIVEL EN PLANTA
NPT ± 0.00	NIVEL EN SECCIÓN

AUTORIZACIÓN

Arq. Douglas Rodríguez Perea
Director General de Arquitectura y Urbanismo

Arq. Jorge Ruiz Leal
Director de Proyectos Arquitectónicos

DATOS GENERALES

Localización: Calle Santa Clara

Municipio: ARANDAS

PROYECTO:

CONSTRUCCIÓN DE CIMENTACIÓN, ESTRUCTURA, ALBAÑILERÍA, ACABADOS, INSTALACIONES HIDROSANITARIAS Y ESPECIALES, CANCELERÍAS Y AIRE ACONDICIONADO EN SALA DE ESPERA, LUDOTECA, BAÑOS, RECAUDADORA, COMEDOR Y OFICINAS PARA LAS SALAS DE AUDIENCIAS DEL CONSEJO DE LA JUDICATURA EN EL MUNICIPIO DE ARANDAS, JALISCO.

CONTENIDO:


ACABADOS
PLANTA BAJA

ESCALA:	FECHA:	CLAVE DE PLANO:
1:100	Sep. 2026	ACA_TC_01


Infraestructura y Obra Pública

CONSTRUCCIÓN DE SALAS DE AUDIENCIAS , ARANDAS, JAL. SIOP-E-CJEJESP - OB - LP - 0885 - 2026

41_ARAN_SALAS DE AUDIENCIAS_ACA.dwg

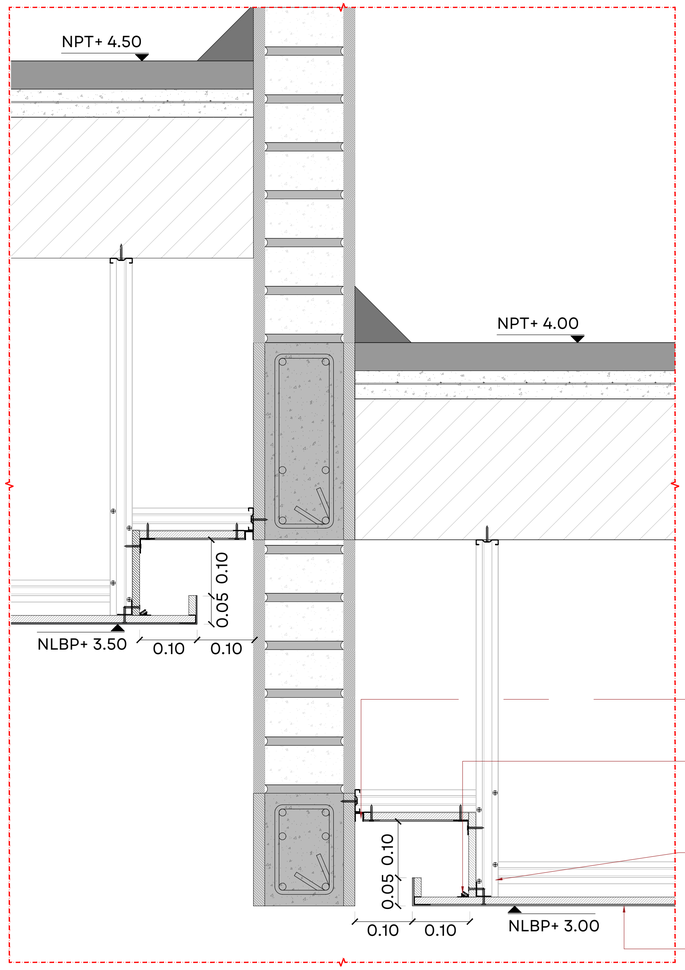

11 | P-03 - ENCUENTRO DE CAJILLOS PERIMETRALES EN DESNIVEL
1:5

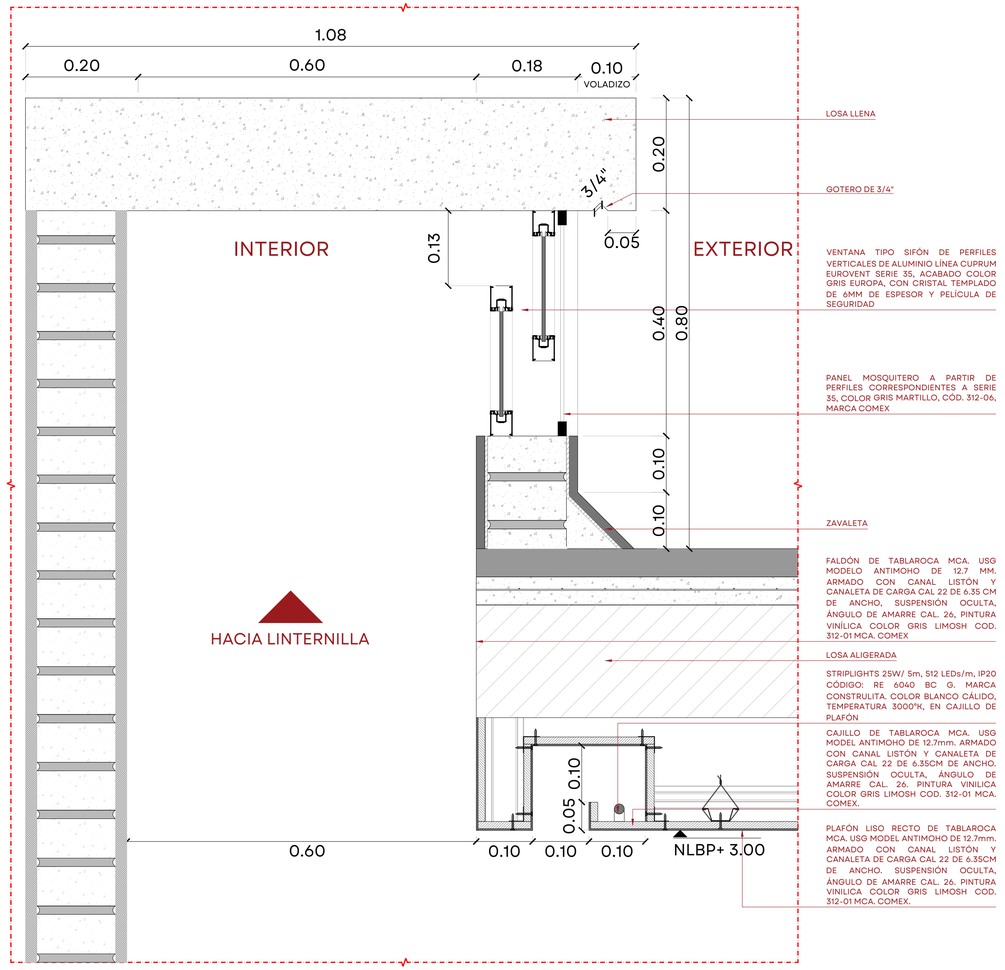

12 | P-04 - CAJILLO PERIMETRAL EN LINTERNILLAS
1:5

41_ARAN_SALAS DE AUDIENCIAS_ACA.dwg

JALISCO
GOBIERNO DEL ESTADO

UBICACIÓN



NOTAS:

NOTA: VERIFICAR TODAS LAS MEDIDAS EN SITIO

NPT	NIVEL DE PISO TERMINADO
NSL	NIVEL SUPERIOR DE Llosa
NLBL	NIVEL LECHO BAJO DE LOSA
NLBP	NIVEL LECHO BAJO PLAFÓN
NCP	NIVEL CORONAMIENTO PRETIL
NCM	NIVEL CORONAMIENTO MURO
NC	NIVEL CERRAMIENTO
NA	NIVEL ANTEPECHO
NB	NIVEL BANQUETA
NSC	NIVEL SUPERIOR DE CUBIERTA
NIC	NIVEL INFERIOR DE CUBIERTA
NST	NIVEL SUPERIOR DE TRABE
NIT	NIVEL INFERIOR DE TRABE
BAP	BAJANTE DE AGUAS PLUVIALES
BAN	BAJANTE DE AGUAS NEGRAS

JARDINERA
rampa 5% — RAMPA PENDIENTE
1.00 — COTAS
CAMBIO DE NIVEL PISO
CAMBIO DE NIVEL PLAFÓN
A — A' — LÍNEA SECCIÓN
NPT — NIVEL EN PLANTA
NPT ± 0.00 — NIVEL EN SECCIÓN

AUTORIZACIÓN

Arq. Douglas Rodríguez Perea
Director General de Arquitectura y Urbanismo

Arq. Jorge Ruiz Leal
Director de Proyectos Arquitectónicos

DATOS GENERALES

Localización: Calle Santa Clara
Municipio: ARANDAS

PROYECTO:

CONSTRUCCIÓN DE CIMENTACIÓN, ESTRUCTURA, ALBAÑILERÍA, ACABADOS, INSTALACIONES HIDROSANITARIAS Y ESPECIALES, CANCELERÍAS Y AIRE ACONDICIONADO EN SALA DE ESPERA, LUDOTECA, BAÑOS, RECAUDADORA, COMEDOR Y OFICINAS PARA LAS SALAS DE AUDIENCIAS DEL CONSEJO DE LA JUDICATURA EN EL MUNICIPIO DE ARANDAS, JALISCO.

CONTENIDO:

ACABADOS EN TECHOS
DETALLES

ESCALA:	FECHA:	CLAVE DE PLANO:
1:5	Sep. 2026	ACA_TC_02

Infraestructura y Obra Pública

CONSTRUCCIÓN DE SALAS DE AUDIENCIAS, ARANDAS, JAL. SIOP-E-CJEJESP-OB-LP-0885-2026