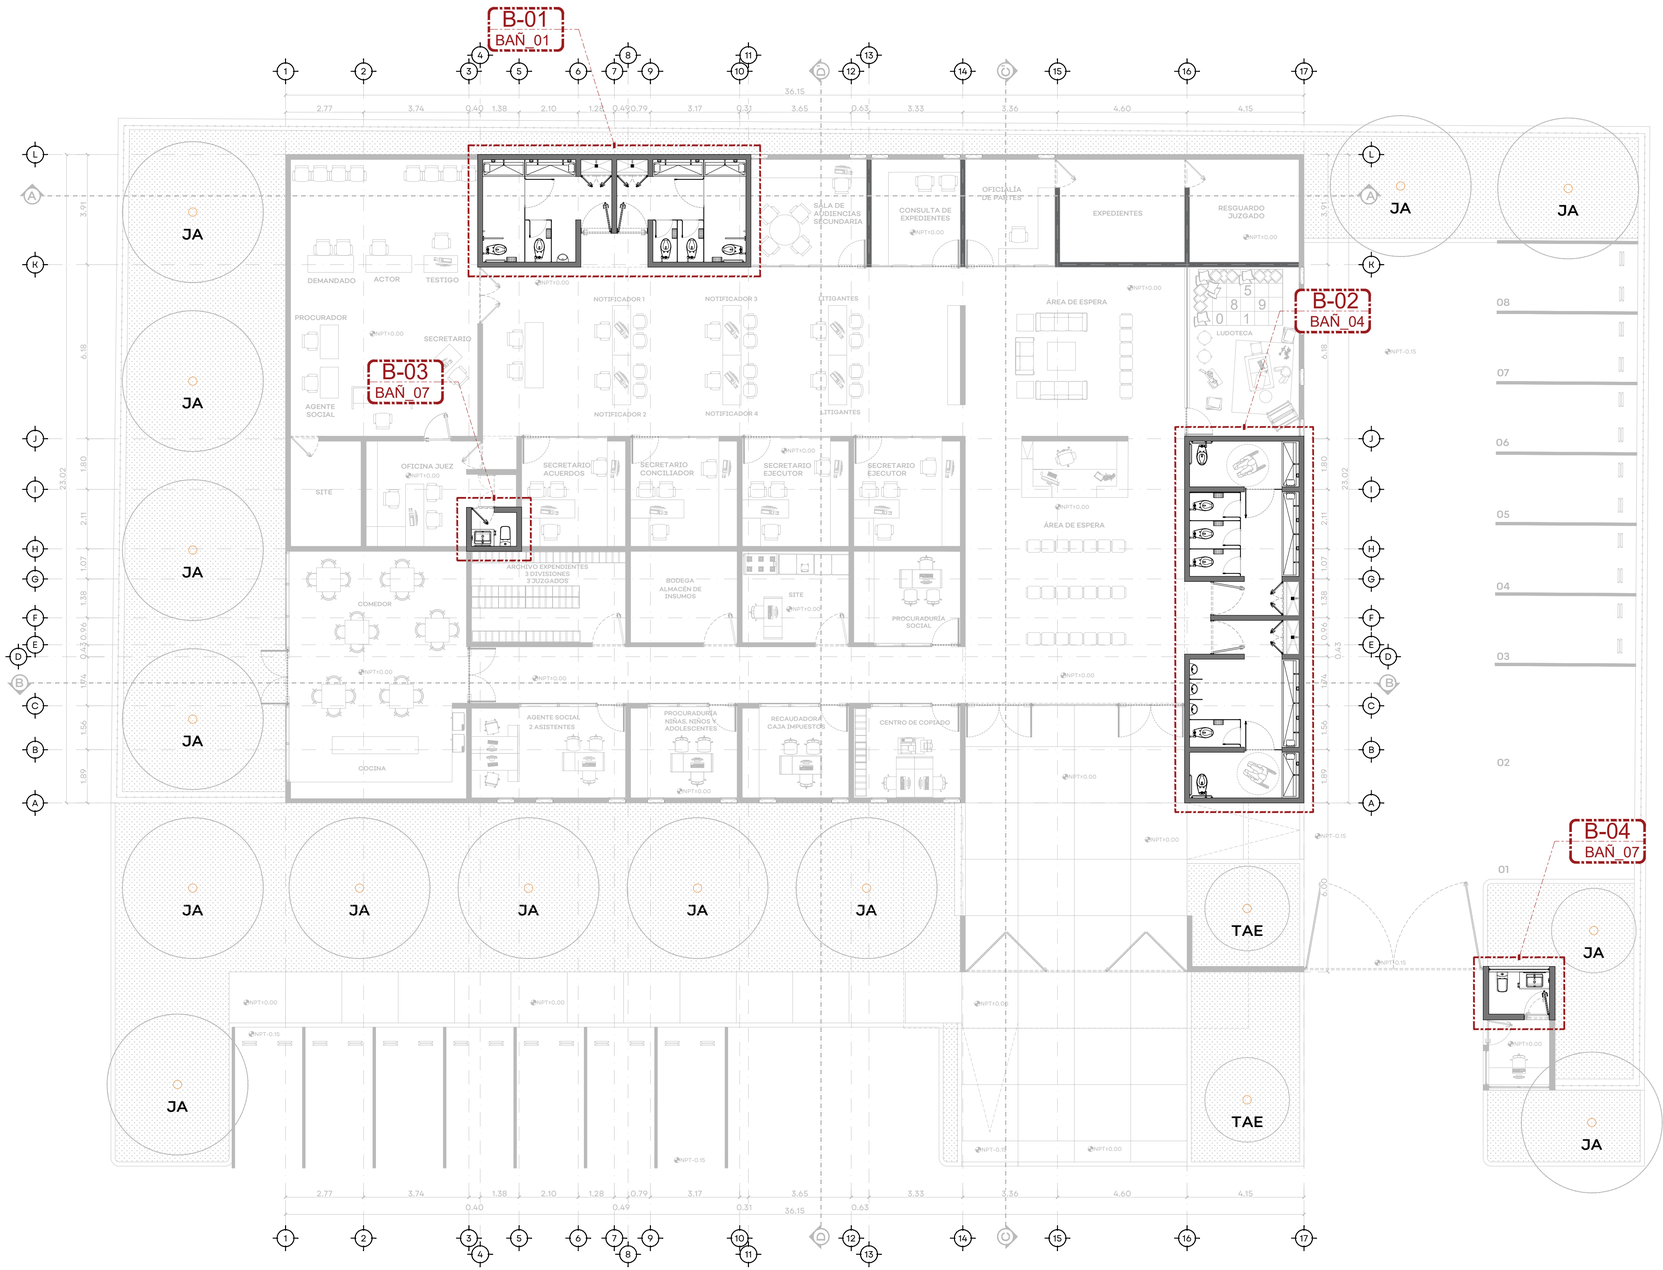



01 | PLANO LLAVE - DETALLES DE BAÑOS
1:100

0.00 1.00 5.00
0.50 2.50 7.50
1:100

41_ARAN_SALAS DE AUDIENCIAS_BAÑ_recover.dwg

JALISCO
GOBIERNO DEL ESTADO

UBICACIÓN

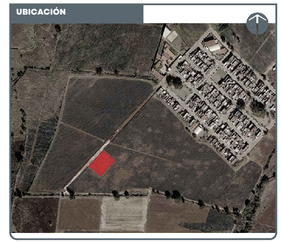

NOTAS:

NOTA: VERIFICAR TODAS LAS MEDIDAS EN SITIO

NPT	NIVEL DE PISO TERMINADO
NSL	NIVEL SUPERIOR DE LOSA
NLBL	NIVEL LECHO BAJO DE LOSA
NLBP	NIVEL LECHO BAJO PLAFÓN
NCP	NIVEL CORONAMIENTO PRETIL
NCM	NIVEL CORONAMIENTO MURO
NC	NIVEL CERRAMIENTO
NA	NIVEL ANTEPECHO
NB	NIVEL BANQUETA
NSC	NIVEL SUPERIOR DE CUBIERTA
NIC	NIVEL INFERIOR DE CUBIERTA
NST	NIVEL SUPERIOR DE TRABE
NIT	NIVEL INFERIOR DE TRABE
BAP	BAJANTE DE AGUAS PLUVIALES
BAN	BAJANTE DE AGUAS NEGRAS
	JARDINERA
rampa 5%	RAMPA PENDIENTE
1.00	COTAS
	CAMBIO DE NIVEL PISO
	CAMBIO DE NIVEL PLAFÓN
A – A	LÍNEA SECCIÓN
NPT	NIVEL EN PLANTA
NPT ± 0.00	NIVEL EN SECCIÓN

AUTORIZACIÓN

Arq. Douglas Rodríguez Perea
Director General de Arquitectura y Urbanismo

Arq. Jorge Ruiz Leal
Director de Proyectos Arquitectónicos

DATOS GENERALES

Localización: Calle Santa Clara

Municipio: ARANDAS

PROYECTO:

CONSTRUCCIÓN DE CIMENTACIÓN, ESTRUCTURA, ALBAÑILERÍA, ACABADOS, INSTALACIONES HIDROSANITARIAS Y ESPECIALES, CANCELERÍAS Y AIRE ACONDICIONADO EN SALA DE ESPERA, LUDOTECA, BAÑOS, RECAUDADORA, COMEDOR Y OFICINAS PARA LAS SALAS DE AUDIENCIAS DEL CONSEJO DE LA JUDICATURA EN EL MUNICIPIO DE ARANDAS, JALISCO.


CONTENIDO:

ALBAÑILERÍAS
PLANTA BAJA

ESCALA:	FECHA:	CLAVE DE PLANO:
1:100	Oct. 2026	BAÑ_LL

Infraestructura y Obra Pública

CONSTRUCCIÓN DE SALAS DE AUDIENCIAS , ARANDAS, JAL. SIOP-E-CJEJESP-OB-LP-0885-2026

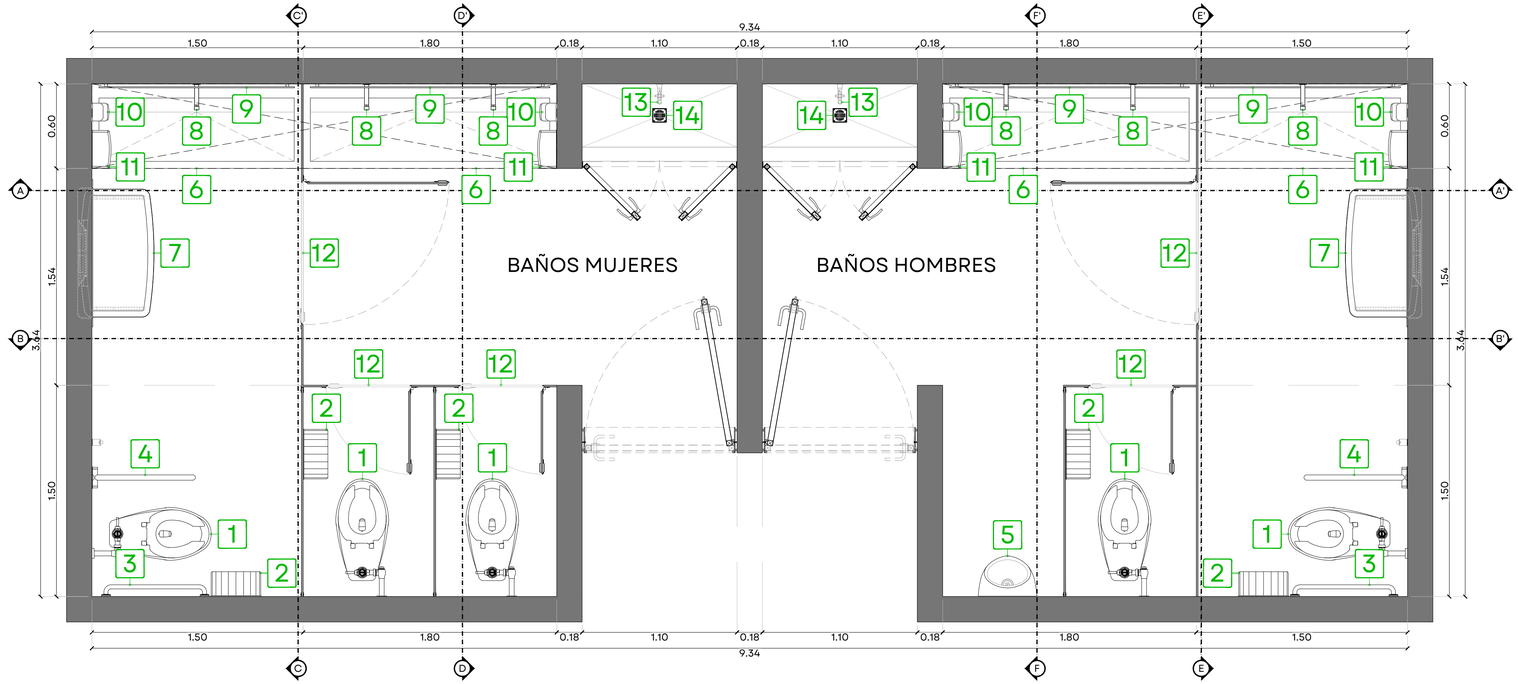

02 | B-01 - BAÑOS ÁREA DE AUDIENCIAS
1:100


IMAGEN	SÍMBOLO	MODELO	CANTIDAD	IMAGEN	SÍMBOLO	MODELO	CANTIDAD
	1	TAZA HELVEX TZF NAO 4.8 LDP CON FLUXÓMETRO HELVEX 110 WC-4.8	5 PZAS		8	LLAVE DE LAVABO TEMPORIZADORA A PARED, MARCA HELVEX, MODELO TV 121-1.9, CROMO	8 PZAS
	2	PORTARROLLOS MARCA JOFEL, MODELO FUTURA MAXI AE58001, ACABADO NIQUEL SATINADO	5 PZAS		9	ESPEJO RECTANGULAR FLOTADO SOBRE BASTIDOR DE ALUMINIO OCULTO	4 PZAS
	3	BARRA RECTA DE SEGURIDAD 700 MM MCA. HELVEX MODELO B-700-S	2 PZAS		10	DOSIFICADOR DE JABÓN MARCA JOFEL, MODELO AITANA NB AC70011, ACABADO NIQUEL SATINADO	4 PZAS
	4	BARRA ASISTENCIAL ABATIBLE ANTIDESLIZANTE MARCA BOBRICK, MODELO B4998	2 PZAS		11	DISPENSADOR DE TOALLAS MARCA JOFEL, MODELO FUTURA NB AH35001, ACABADO NIQUEL SATINADO	4 PZAS
	5	MINGITORIO MG GOBI TDS	1 PZAS		12	MAMPARA MARCA MODULMEX, MODELO ESTÁNDAR LEEDER M3, ACABADO COLOR ALÚMINA.	6 PZAS
	6	LAVABO INDEKO CÓDIGO LAVABO INLAV - 160 COLOR DE LAVABO: OYSTER	4 PZAS		13	LLAVE MARCA RUGO, CROMADA MODELO B2.	2 PZAS
	7	CAMBIADOR EMPOTRADO DE ACERO MARCA KOALA KARE BEAR MODELO KB310-SSRE	2 PZAS		14	COLADERA PARA BAÑO MARCA HELVEX MODELO 24-CH.	2 PZAS



41_ARAN_SALAS DE AUDIENCIAS_BAÑ_recover.dwg

JALISCO
GOBIERNO DEL ESTADO

UBICACIÓN

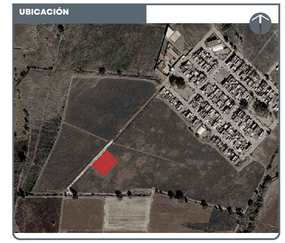

NOTAS:

- ÁRBOL PROPUESTO
- ÁRBOL EXISTENTE
- ÁRBOL TRASPLANTE
- LÍMITE DE INTERVENCIÓN
- LÍNEA ESTADO ACTUAL
- LUMINARIA SENCILLA MCA. FIAMMA MOD. BARCELONA BR-W
- LUMINARIA EMPOTRABLE A NIVEL DE PISO, MODELO GORETA PRO
- LUMINARIA ARBOTANTE
- CAMBIO DE NIVEL
- CAMBIO DE ACABADO
- SIMBOLOGÍA ACABADO
- NPT+ 0.00 SIMBOLOGÍA NIVEL PISO TERMINADO
- RAMPA 6% SIMBOLOGÍA PORCENTAJE DE RAMPA

AUTORIZACIÓN

Arq. Douglas Rodriguez Perea
Director General de Arquitectura y Urbanismo

Arq. Jorge Ruiz Leal
Director de Proyectos Arquitectónicos

DATOS GENERALES

Localización: Calle Santa Clara

Municipio: ARANDAS

PROYECTO:

CONSTRUCCIÓN DE CIMENTACIÓN, ESTRUCTURA, ALBAÑILERÍA, ACABADOS, INSTALACIONES HIDROSANITARIAS Y ESPECIALES, CANCELERÍAS Y AIRE ACONDICIONADO EN SALA DE ESPERA, LUDOTECA, BAÑOS, RECAUDADORA, COMEDOR Y OFICINAS PARA LAS SALAS DE AUDIENCIAS DEL CONSEJO DE LA JUDICATURA EN EL MUNICIPIO DE ARANDAS, JALISCO.


CONTENIDO:

DETALLES DE BAÑOS
ADMINISTRACIÓN


ESCALA:	FECHA:	CLAVE DE PLANO:
1:25	Oct. 2026	BAÑ_01

Infraestructura y Obra Pública

CONSTRUCCIÓN DE SALAS DE AUDIENCIAS , ARANDAS, JAL. SIOP-E-CJEJESP-OB-LP-0885-2026

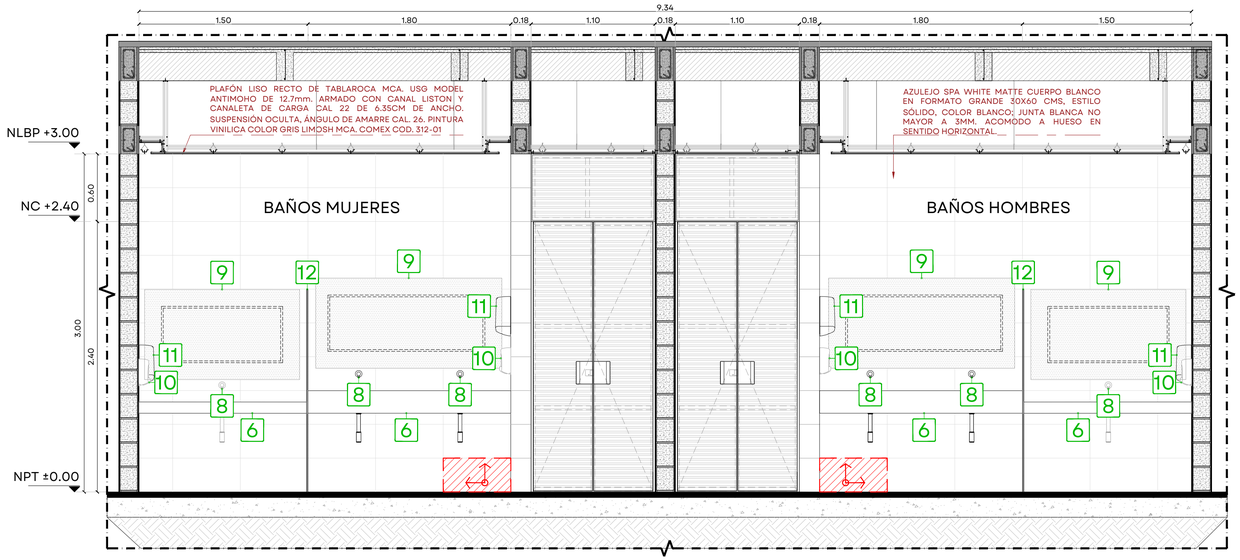

03 | B-01 - SECCIÓN LONGITUDINAL A-A'
1:100

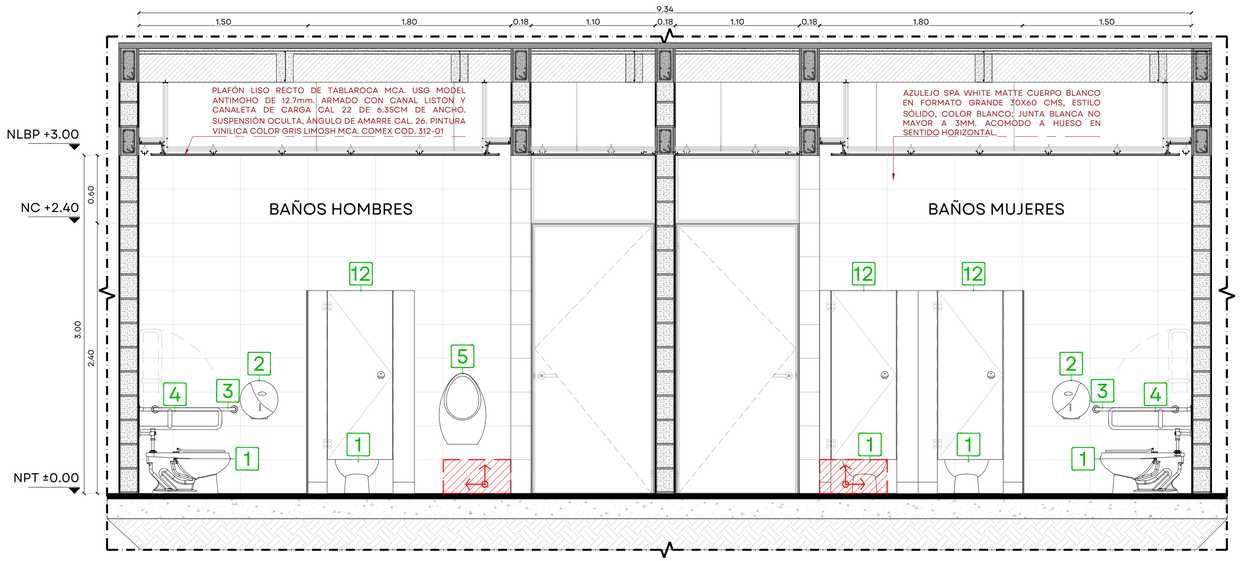

04 | B-01 - SECCIÓN LONGITUDINAL B-B'
1:100

IMAGEN	SÍMBOLO	MODELO	CANTIDAD
	1	TAZA HELVEX TZF NAO 4.8 LDP CON FLUXÓMETRO HELVEX 110 WC-4.8	5 PZAS
	2	PORTARROLLOS MARCA JOFEL, MODELO FUTURA MAXI AES8001, ACABADO NIQUEL SATINADO	5 PZAS
	3	BARRA RECTA DE SEGURIDAD 700 MM MCA. HELVEX MODELO B-700-S	2 PZAS
	4	BARRA ASISTENCIAL ABATIBLE ANTIDESLIZANTE MARCA BOBRICK, MÓDELO B4998	2 PZAS
	5	MINGITORIO MG GOBI TDS	1 PZAS
	6	LAVABO INDEKO CÓDIGO LAVABO: INLAV - 150 COLOR DE LAVABO: OYSTER	4 PZAS
	7	CAMBIADOR EMPOTRADO DE ACERO MARCA KOALA KARE BEAR MODELO HB510-SSRE	2 PZAS


IMAGEN	SÍMBOLO	MODELO	CANTIDAD
	8	LLAVE DE LAVABO TEMPORIZADORA A PARED, MARCA HELVEX, MODELO TV 121-1/2, CROMO	8 PZAS
	9	ESPEJO RECTANGULAR FLOTADO SOBRE BASTIDOR DE ALUMINIO OCULTO	4 PZAS
	10	DOSIFICADOR DE JABÓN MARCA JOFEL, MODELO AITANA NB AC31001, ACABADO NIQUEL SATINADO	4 PZAS
	11	DISPENSADOR DE TOALLAS MARCA JOFEL, MODELO FUTURA, NB AH35001, ACABADO NIQUEL SATINADO	4 PZAS
	12	MAMPARA MARCA MODUMEX, MODELO ESTÁNDAR LEEDER M3, ACABADO COLOR ALUMINA.	6 PZAS
	13	LLAVE MARCA RUGO, CROMADA ½" MODELO B2.	2 PZAS
	14	COLADERA PARA BAÑO MARCA HELVEX MODELO 24-CH.	2 PZAS

0.00 0.25 1.00
0.00 0.50 1.50
1:25

41_ARAN_SALAS DE AUDIENCIAS_BAÑ_recover.dwg

JALISCO
GOBIERNO DEL ESTADO

UBICACIÓN

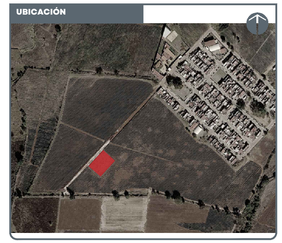

NOTAS:

- ÁRBOL PROPUESTO
- ÁRBOL EXISTENTE
- ÁRBOL TRASPLANTE (TR)
- LÍMITE DE INTERVENCIÓN
- LÍNEA ESTADO ACTUAL
- LUMINARIA SENCILLA MCA. FIAMMA MOD. BARCELONA BR-W
- LUMINARIA EMPOTRABLE A NIVEL DE PISO, MODELO GORETA PRO
- LUMINARIA ARBOTANTE
- CAMBIO DE NIVEL
- CAMBIO DE ACABADO
- # SIMBOLOGÍA ACABADO
- NPT+ 0.00 SIMBOLOGÍA NIVEL PISO TERMINADO
- RAMPA 6% SIMBOLOGÍA PORCENTAJE DE RAMPA

AUTORIZACIÓN

Arq. Douglas Rodríguez Perea
Director General de Arquitectura y Urbanismo

Arq. Jorge Ruiz Leal
Director de Proyectos Arquitectónicos

DATOS GENERALES

Localización: Calle Santa Clara

Municipio: ARANDAS

PROYECTO:

CONSTRUCCIÓN DE CIMENTACIÓN, ESTRUCTURA, ALBAÑILERÍA, ACABADOS, INSTALACIONES HIDROSANITARIAS Y ESPECIALES, CANCELERÍAS Y AIRE ACONDICIONADO EN SALA DE ESPERA, LUDOTECA, BAÑOS, RECAUDADORA, COMEDOR Y OFICINAS PARA LAS SALAS DE AUDIENCIAS DEL CONSEJO DE LA JUDICATURA EN EL MUNICIPIO DE ARANDAS, JALISCO.


CONTENIDO:

DETALLES DE BAÑOS
ADMINISTRACIÓN

ESCALA:	FECHA:	CLAVE DE PLANO:
1:25	Oct. 2026	BAÑ_01

Infraestructura y Obra Pública


CONSTRUCCIÓN DE SALAS DE AUDIENCIAS , ARANDAS, JAL. SIOP-E-CJEJESP-OB-LP-0885-2026

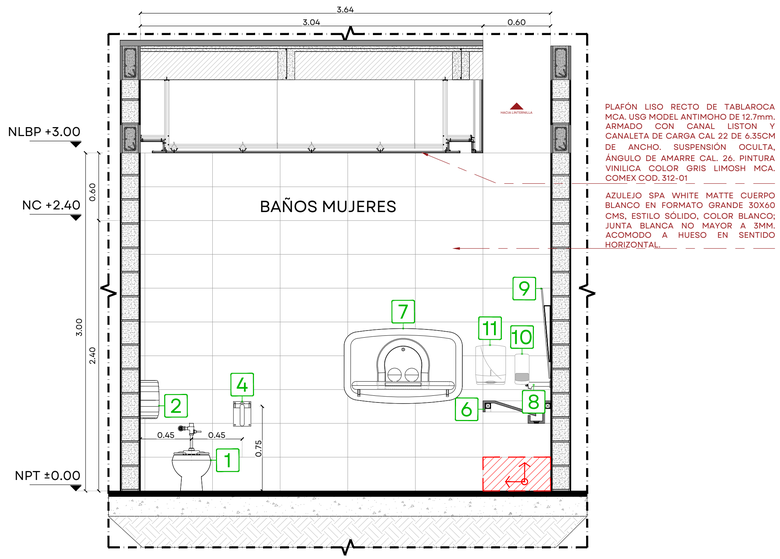

PLAFÓN LISO RECTO DE TABLAROCA MCA. USG MODEL ANTIMOHO DE 12.7mm, ARMADO CON CANAL LISTON Y CANALETA DE CARGA CAL 22 DE 6.35CM DE ANCHO. SUSPENSIÓN OCULTA, ÁNGULO DE AMARRE CAL. 26. PINTURA VINILICA COLOR GRIS LIMOSH MCA. COMEX COD. 312-01

AZULEJO SPA WHITE MATTE CUERPO BLANCO EN FORMATO GRANDE 30X60 CMS, ESTILO SÓLIDO, COLOR BLANCO; JUNTA BLANCA NO MAYOR A 3MM. ACOMODO A HUESO EN SENTIDO HORIZONTAL.

05 | B-01 - SECCIÓN TRANSVERSAL C-C'
1:100

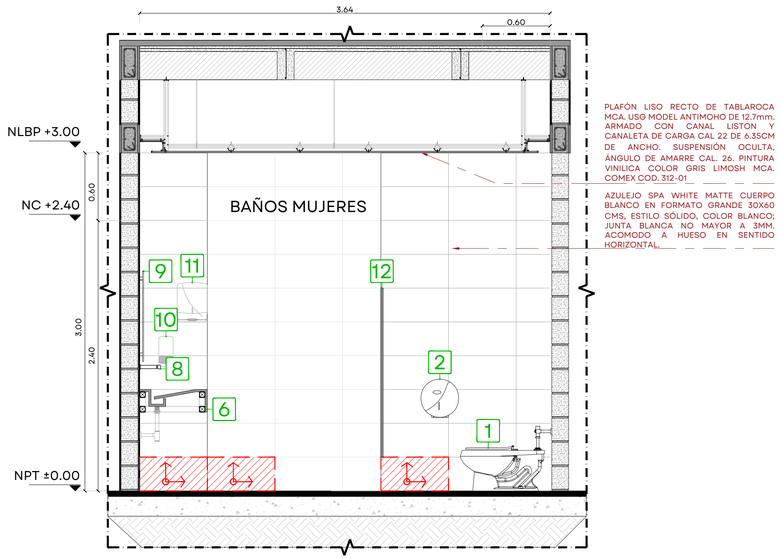


PLAFÓN LISO RECTO DE TABLAROCA MCA. USG MODEL ANTIMOHO DE 12.7mm, ARMADO CON CANAL LISTON Y CANALETA DE CARGA CAL 22 DE 6.35CM DE ANCHO. SUSPENSIÓN OCULTA, ÁNGULO DE AMARRE CAL. 26. PINTURA VINILICA COLOR GRIS LIMOSH MCA. COMEX COD. 312-01

AZULEJO SPA WHITE MATTE CUERPO BLANCO EN FORMATO GRANDE 30X60 CMS, ESTILO SÓLIDO, COLOR BLANCO; JUNTA BLANCA NO MAYOR A 3MM. ACOMODO A HUESO EN SENTIDO HORIZONTAL.

06 | B-01 - SECCIÓN TRANSVERSAL D-D'
1:100


IMAGEN	SÍMBOLO	MODELO	CANTIDAD
	1	TAZA HELVEX TZF NAO A-B LDP CON FLUXÓMETRO HELVEX 110 WC-A-8	5 PZAS
	2	PORTARROLLOS MARCA JOFEL, MODELO FUTURA MAXI AES8001, ACABADO NIQUEL SATINADO	5 PZAS
	3	BARRA RECTA DE SEGURIDAD 700 MM MCA. HELVEX MODELO B-700-S	2 PZAS
	4	BARRA ASISTENCIAL ABATIBLE ANTIDESLIZANTE MARCA BOBRICK, MÓDELO B4998	2 PZAS
	5	MINGITORIO MG GOBI TDS	1 PZAS
	6	LAVABO INDEKO CÓDIGO LAVABO: INLAV - 160 COLOR DE LAVABO: OYSTER	4 PZAS
	7	CAMBIADOR EMPOTRADO DE ACERO MARCA KOALA KARE BEAR MODELO HB510-SSRE	2 PZAS
	8	LLAVE DE LAVABO TEMPORIZADORA A PARED, MARCA HELVEX, MODELO TV 121-1/2, CROMO	8 PZAS
	9	ESPEJO RECTANGULAR FLOTADO SOBRE BASTIDOR DE ALUMINIO OCULTO	4 PZAS
	10	DOSIFICADOR DE JABÓN MARCA JOFEL, MODELO AITANA NB AC30011, ACABADO NIQUEL SATINADO	4 PZAS
	11	DISPENSADOR DE TOALLAS MARCA JOFEL, MODELO FUTURA NB AH35001, ACABADO NIQUEL SATINADO	4 PZAS
	12	MAMPARA MARCA MODUMEX, MODELO ESTÁNDAR LEEDER M3, ACABADO COLOR ALUMINA.	6 PZAS
	13	LLAVE MARCA RUGO, CROMADA ½" MODELO B2.	2 PZAS
	14	COLADERA PARA BAÑO MARCA HELVEX MODELO 24-CH.	2 PZAS

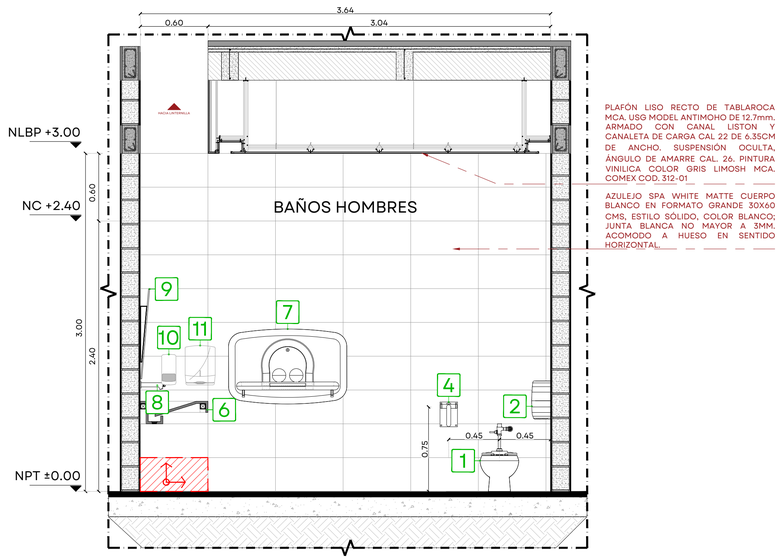

PLAFÓN LISO RECTO DE TABLAROCA MCA. USG MODEL ANTIMOHO DE 12.7mm, ARMADO CON CANAL LISTON Y CANALETA DE CARGA CAL 22 DE 6.35CM DE ANCHO. SUSPENSIÓN OCULTA, ÁNGULO DE AMARRE CAL. 26. PINTURA VINILICA COLOR GRIS LIMOSH MCA. COMEX COD. 312-01

AZULEJO SPA WHITE MATTE CUERPO BLANCO EN FORMATO GRANDE 30X60 CMS, ESTILO SÓLIDO, COLOR BLANCO; JUNTA BLANCA NO MAYOR A 3MM. ACOMODO A HUESO EN SENTIDO HORIZONTAL.

07 | B-01 - SECCIÓN TRANSVERSAL E-E'
1:100

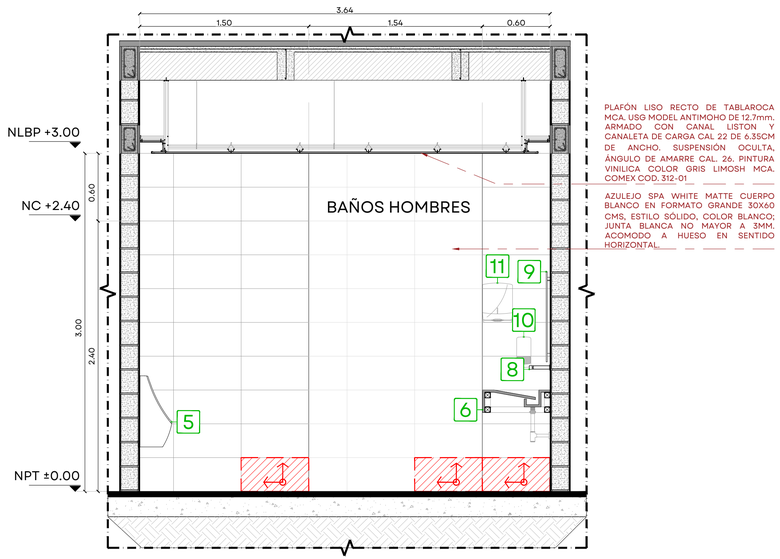

PLAFÓN LISO RECTO DE TABLAROCA MCA. USG MODEL ANTIMOHO DE 12.7mm, ARMADO CON CANAL LISTON Y CANALETA DE CARGA CAL 22 DE 6.35CM DE ANCHO. SUSPENSIÓN OCULTA, ÁNGULO DE AMARRE CAL. 26. PINTURA VINILICA COLOR GRIS LIMOSH MCA. COMEX COD. 312-01

AZULEJO SPA WHITE MATTE CUERPO BLANCO EN FORMATO GRANDE 30X60 CMS, ESTILO SÓLIDO, COLOR BLANCO; JUNTA BLANCA NO MAYOR A 3MM. ACOMODO A HUESO EN SENTIDO HORIZONTAL.


08 | B-01 - SECCIÓN TRANSVERSAL F-F'
1:100

0.00 0.25 1.00
0.00 0.50 1.50
1:25

41_ARAN_SALAS DE AUDIENCIAS_BAÑ_recover.dwg

JALISCO
GOBIERNO DEL ESTADO

UBICACIÓN

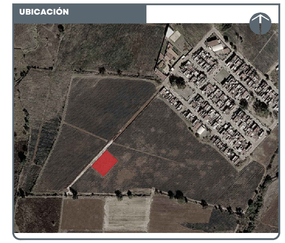

NOTAS:

- ÁRBOL PROPUESTO
- ÁRBOL EXISTENTE
- ÁRBOL TRASPLANTE (TR)
- LÍMITE DE INTERVENCIÓN
- LÍNEA ESTADO ACTUAL
- LUMINARIA SENCILLA MCA. FIAMMA MOD. BARCELONA BR-W
- LUMINARIA EMPOTRABLE A NIVEL DE PISO, MODELO GORETA PRO
- LUMINARIA ARBOTANTE
- CAMBIO DE NIVEL
- CAMBIO DE ACABADO
- # SIMBOLOGÍA ACABADO
- NPT+ 0.00 SIMBOLOGÍA NIVEL PISO TERMINADO
- RAMPA 6% SIMBOLOGÍA PORCENTAJE DE RAMPA

AUTORIZACIÓN

Arq. Douglas Rodríguez Perea
Director General de Arquitectura y Urbanismo

Arq. Jorge Ruiz Leal
Director de Proyectos Arquitectónicos

DATOS GENERALES

Localización: Calle Santa Clara

Municipio: ARANDAS

PROYECTO:

CONSTRUCCIÓN DE CIMENTACIÓN, ESTRUCTURA, ALBAÑILERÍA, ACABADOS, INSTALACIONES HIDROSANITARIAS Y ESPECIALES, CANCELERÍAS Y AIRE ACONDICIONADO EN SALA DE ESPERA, LUDOTECA, BAÑOS, RECAUDADORA, COMEDOR Y OFICINAS PARA LAS SALAS DE AUDIENCIAS DEL CONSEJO DE LA JUDICATURA EN EL MUNICIPIO DE ARANDAS, JALISCO.


CONTENIDO:

DETALLES DE BAÑOS
ADMINISTRACIÓN

ESCALA:	FECHA:	CLAVE DE PLANO:
1:25	Oct. 2026	BAÑ_01

Infraestructura y Obra Pública

CONSTRUCCIÓN DE SALAS DE AUDIENCIAS , ARANDAS, JAL. SIOP-E-CJEJESP-OB-LP-0885-2026

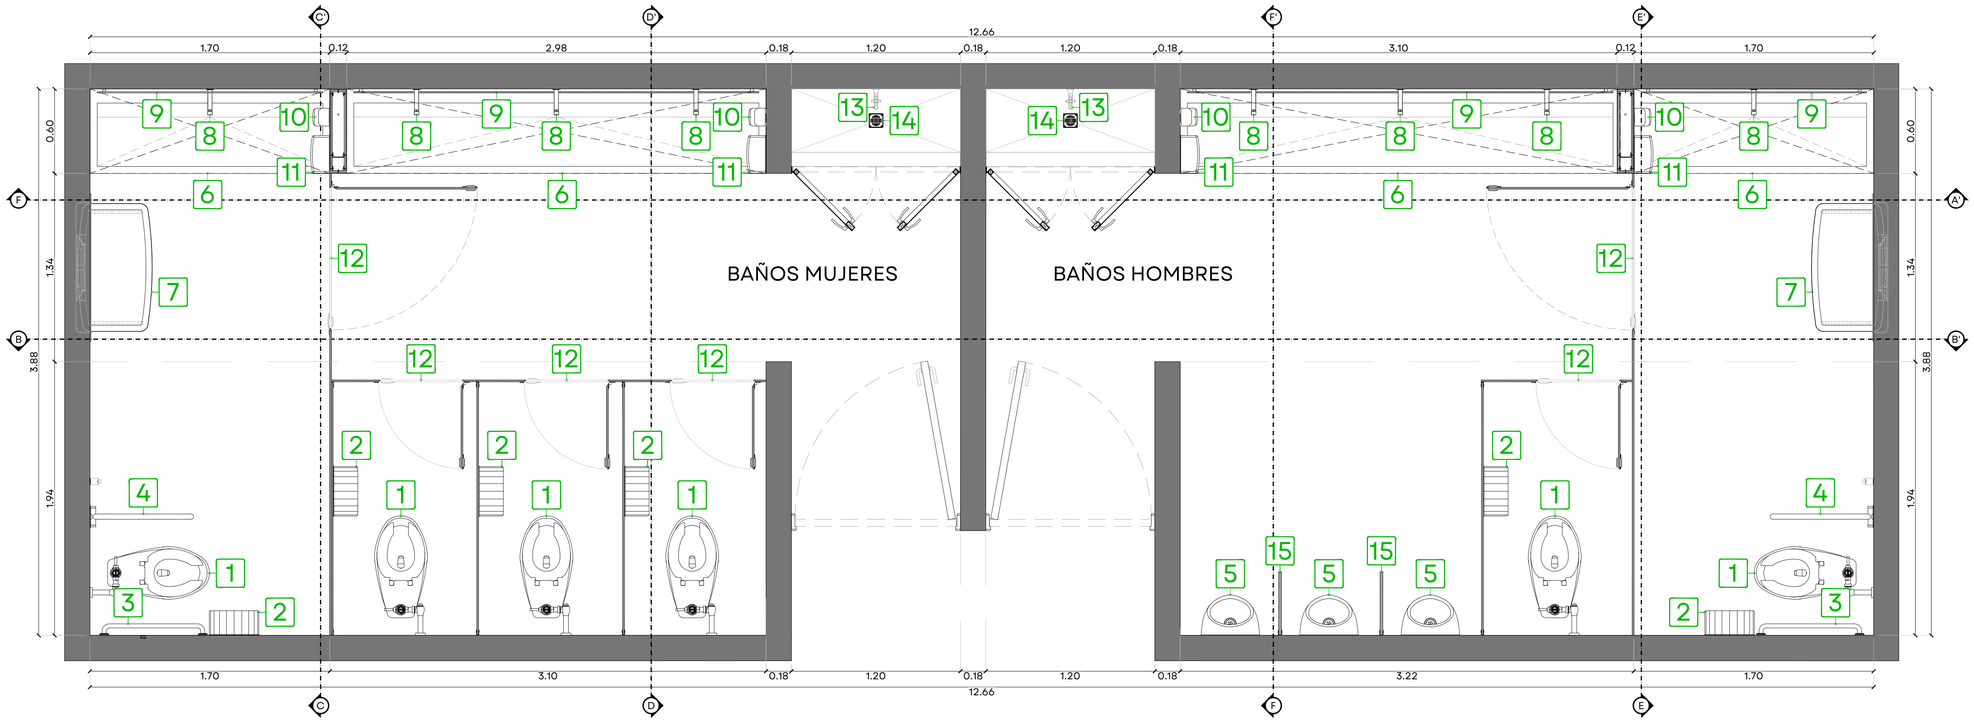

09 | B-02 - BAÑOS ÁREA DE ESPERA
1:100

IMAGEN	SÍMBOLO	MODELO	CANTIDAD
	1	TAZA HELVEX TZF NAO 4.8 LDP CON FLUXOMETRO HELVEX 110 WC-4.8	6 PZAS
	2	PORTARROLLOS MARCA JOFEL, MODELO FUTURA MAXI AES001, ACABADO NIQUEL SATINADO	6 PZAS
	3	BARRA RECTA DE SEGURIDAD 700 MM MCA. HELVEX MODELO B-700-S	2 PZAS
	4	BARRA ASISTENCIAL ABATIBLE ANTIDESLIZANTE MARCA BOBRICK, MÓDELO B4998	2 PZAS
	5	MINGITORIO MG GOBI TDS	3 PZAS
	6	LAVABO INDEXO CÓDIGO LAVABO INLAV - 160 COLOR DE LAVABO: OYSTER	4 PZAS
	7	CAMBIADOR EMPOTRADO DE ACERO MARCA KOALA KARE BEAR MODELO KB310-SSRE	2 PZAS
	8	LLAVE DE LAVABO TEMPORIZADORA A PARED, MARCA HELVEX, MODELO TV 121-1.9, CROMO	8 PZAS


IMAGEN	SÍMBOLO	MODELO	CANTIDAD
	9	ESPEJO RECTANGULAR FLOTADO SOBRE BASTIDOR DE ALUMINIO OCULTO	4 PZAS
	10	DOSIFICADOR DE JABÓN MARCA JOFEL, MODELO AITANA NB AC70011, ACABADO NIQUEL SATINADO	4 PZAS
	11	DISPENSADOR DE TOALLAS MARCA JOFEL, MODELO FUTURA NB AHS001, ACABADO NIQUEL SATINADO	4 PZAS
	12	MAMPARA MARCA MODUMEX, MODELO ESTANDAR LEEDER MS, ACABADO COLOR ALÚMINA.	6 PZAS
	13	LLAVE MARCA RUGO, CROMADA ¾" MODELO B2.	2 PZAS
	14	COLADERA PARA BAÑO MARCA HELVEX MODELO 24-CH.	2 PZAS
	15	MAMPARA PARA MINGITORIO MARCA MODUMEX MODELO CLÁSICO, COLOR ALUMINA	2 PZAS

0.00 0.25 1.00
0.10 0.50 1.50
1:25

41_ARAN_SALAS DE AUDIENCIAS_BAÑ_recover.dwg

JALISCO
GOBIERNO DEL ESTADO

UBICACIÓN

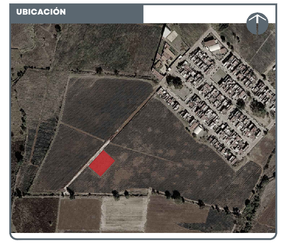

NOTAS:

- ÁRBOL PROPUESTO
- ÁRBOL EXISTENTE
- ÁRBOL TRASPLANTE
- LÍMITE DE INTERVENCIÓN
- LÍNEA ESTADO ACTUAL
- LUMINARIA SENCILLA MCA. FIAMMA MOD. BARCELONA BR-W
- LUMINARIA EMPOTRABLE A NIVEL DE PISO, MODELO GORETA PRO
- LUMINARIA ARBOTANTE
- CAMBIO DE NIVEL
- CAMBIO DE ACABADO
- SIMBOLOGÍA ACABADO
- NPT+ 0.00 SIMBOLOGÍA NIVEL PISO TERMINADO
- RAMPA 0% SIMBOLOGÍA PORCENTAJE DE RAMPA

CONSTRUCCIÓN DE SALAS DE AUDIENCIAS, ARANDAS, JAL. SIOP-E-CJEJES-OB-LP-0885-2026

AUTORIZACIÓN

Arq. Douglas Rodríguez Perea
Director General de Arquitectura y Urbanismo

Arq. Jorge Ruiz Leal
Director de Proyectos Arquitectónicos

DATOS GENERALES

Localización: Calle Santa Clara

Municipio: ARANDAS

PROYECTO:


CONSTRUCCIÓN DE CIMENTACIÓN, ESTRUCTURA, ALBAÑILERÍA, ACABADOS, INSTALACIONES HIDROSANITARIAS Y ESPECIALES, CANCELERÍAS Y AIRE ACONDICIONADO EN SALA DE ESPERA, LUDOTECA, BAÑOS, RECAUDADORA, COMEDOR Y OFICINAS PARA LAS SALAS DE AUDIENCIAS DEL CONSEJO DE LA JUDICATURA EN EL MUNICIPIO DE ARANDAS, JALISCO.

CONTENIDO:


DETALLES DE BAÑOS
ADMINISTRACIÓN

ESCALA:	FECHA:	CLAVE DE PLANO:
1:25	Oct. 2026	BAÑ_01

Infraestructura y Obra Pública

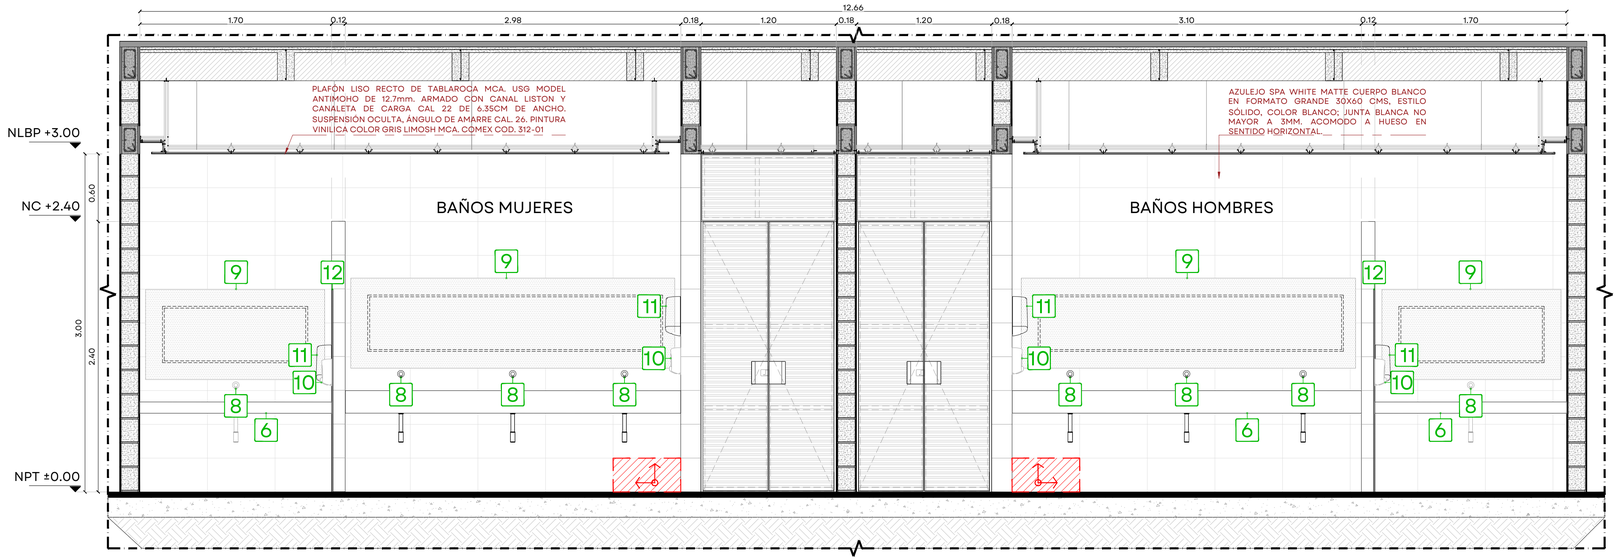

10 | B-02 - SECCIÓN LONGITUDINAL A-A'
1:100

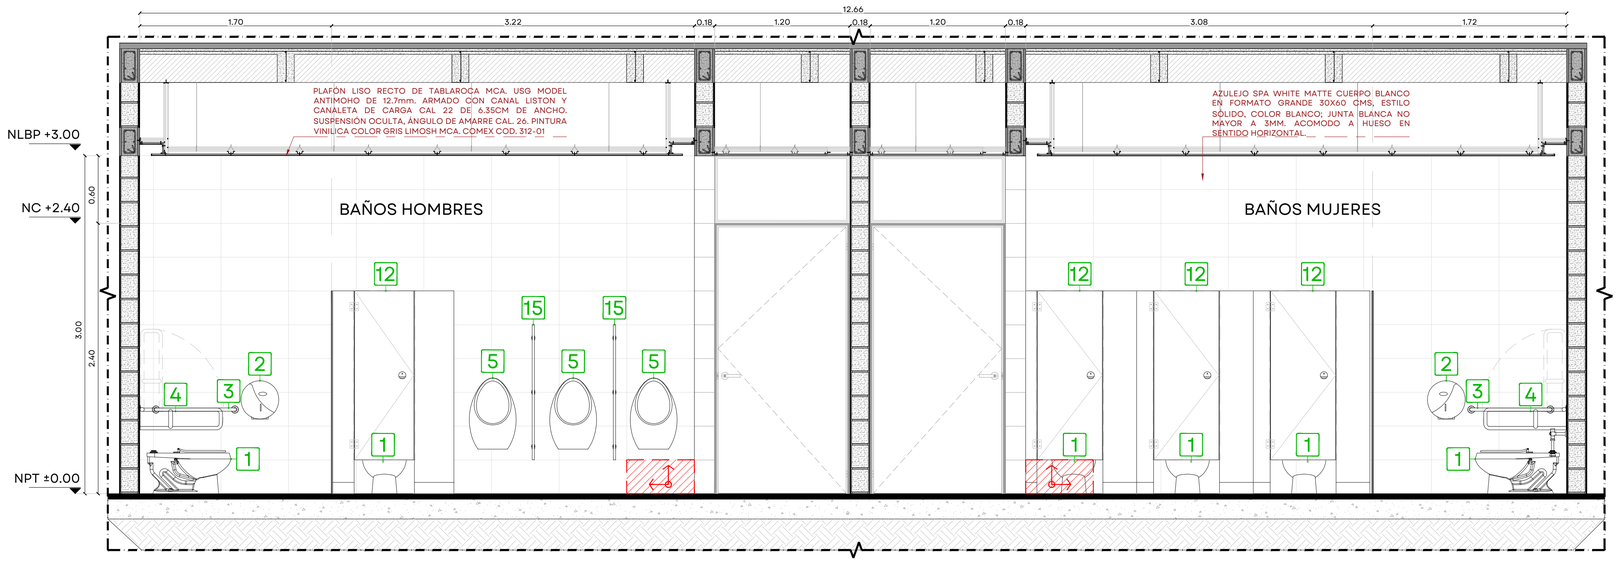

11 | B-02 - SECCIÓN LONGITUDINAL B-B'
1:100

IMAGEN	SÍMBOLO	MODELO	CANTIDAD
	1	TAZA HELVEX TZF NAO A-B LDP CON FLUXÓMETRO HELVEX 110 WC-A-8	6 PZAS
	2	PORTARROLLOS MARCA JOFEL, MODELO FUTURA MAXI AES001, ACABADO NIQUEL SATINADO	6 PZAS
	3	BARRA RECTA DE SEGURIDAD 700 MM MCA. HELVEX MODELO B-700-S	2 PZAS
	4	BARRA ASISTENCIAL ABATIBLE ANTIDESLIZANTE MARCA BOBRICK, MÓDELO B4998	2 PZAS
	5	MINGITORIO MG GOBI TDS	3 PZAS
	6	LAVABO INDEKO CÓDIGO LAVABO: INLAV - 160 COLOR DE LAVABO: OYSTER	4 PZAS
	7	CAMBIADOR EMPOTRADO DE ACERO MARCA KOALA KARE BEAR MODELO KB310-SSRE	2 PZAS
	8	LLAVE DE LAVABO TEMPORIZADORA A PARED, MARCA HELVEX, MODELO TV 121-1/5, CROMO	8 PZAS


IMAGEN	SÍMBOLO	MODELO	CANTIDAD
	9	ESPEJO RECTANGULAR FLOTADO SOBRE BASTIDOR DE ALUMINIO OCULTO	4 PZAS
	10	DOSIFICADOR DE JABÓN MARCA JOFEL, MODELO AITANA NB AC17001, ACABADO NIQUEL SATINADO	4 PZAS
	11	DISPENSADOR DE TOALLAS MARCA JOFEL, MODELO FUTURA NB AHS001, ACABADO NIQUEL SATINADO	4 PZAS
	12	MAMPARA MARCA MODUMEX, MODELO ESTANDAR LEEDER M3, ACABADO COLOR ALUMINA.	6 PZAS
	13	LLAVE MARCA RUGO, CROMADA ½" MODELO B2.	2 PZAS
	14	COLADERA PARA BAÑO MARCA HELVEX MODELO 24-CH.	2 PZAS
	15	MAMPARA PARA MINGITORIO MARCA MODUMEX, MODELO CLÁSICO, COLOR ALUMINA	2 PZAS

0.00 0.25 1.00
0.00 0.50 1.50
1:25

41_ARAN_SALAS DE AUDIENCIAS_BAÑ_recover.dwg

JALISCO
GOBIERNO DEL ESTADO

UBICACIÓN

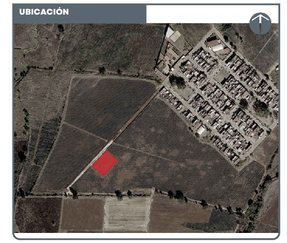

NOTAS:

- ÁRBOL PROPUESTO
- ÁRBOL EXISTENTE
- ÁRBOL TRASPLANTE (TR)
- LÍMITE DE INTERVENCIÓN
- LÍNEA ESTADO ACTUAL
- LUMINARIA SENCILLA MCA. FIAMMA MOD. BARCELONA BR-W
- LUMINARIA EMPOTRABLE A NIVEL DE PISO, MODELO GORETA PRO
- LUMINARIA ARBOTANTE
- CAMBIO DE NIVEL
- CAMBIO DE ACABADO
- # SIMBOLOGÍA ACABADO
- NPT+ 0.00 SIMBOLOGÍA NIVEL PISO TERMINADO
- RAMPA 6% SIMBOLOGÍA PORCENTAJE DE RAMPA

AUTORIZACIÓN

Arq. Douglas Rodríguez Perea
Director General de Arquitectura y Urbanismo

Arq. Jorge Ruiz Leal
Director de Proyectos Arquitectónicos

DATOS GENERALES

Localización: Calle Santa Clara

Municipio: ARANDAS

PROYECTO:

CONSTRUCCIÓN DE CIMENTACIÓN, ESTRUCTURA, ALBAÑILERÍA, ACABADOS, INSTALACIONES HIDROSANITARIAS Y ESPECIALES, CANCELERÍAS Y AIRE ACONDICIONADO EN SALA DE ESPERA, LUDOTECA, BAÑOS, RECAUDADORA, COMEDOR Y OFICINAS PARA LAS SALAS DE AUDIENCIAS DEL CONSEJO DE LA JUDICATURA EN EL MUNICIPIO DE ARANDAS, JALISCO.


CONTENIDO:

DETALLES DE BAÑOS
ADMINISTRACIÓN

ESCALA:	FECHA:	CLAVE DE PLANO:
1:25	Oct. 2026	BAÑ_01

Infraestructura y Obra Pública


CONSTRUCCIÓN DE SALAS DE AUDIENCIAS , ARANDAS, JAL. SIOP-E-CJEJESP-OB-LP-0885-2026

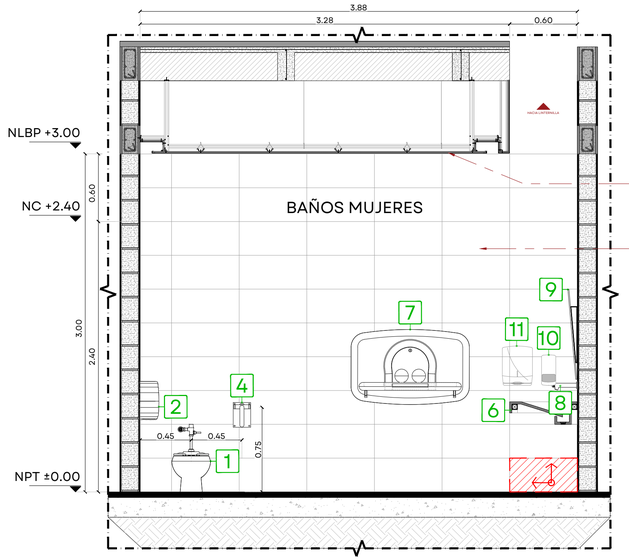

PLAFÓN LISO RECTO DE TABLAROCA MCA. USG MODEL ANTIMOHO DE 12.7mm. ARMADO CON CANAL LISTON Y CANALETA DE CARGA CAL 22 DE 6.35CM DE ANCHO. SUSPENSIÓN OCULTA, ÁNGULO DE AMARRE CAL. 26. PINTURA VINILICA COLOR GRIS LIMOSH MCA. COMEX COD. 312-01

AZULEJO SPA WHITE MATTE CUERPO BLANCO EN FORMATO GRANDE 30X60 CMS, ESTILO SÓLIDO, COLOR BLANCO; JUNTA BLANCA NO MAYOR A 3MM, ACOMODO A HUESO EN SENTIDO HORIZONTAL.

12 | B-02 - SECCIÓN TRANSVERSAL C-C'
1:100

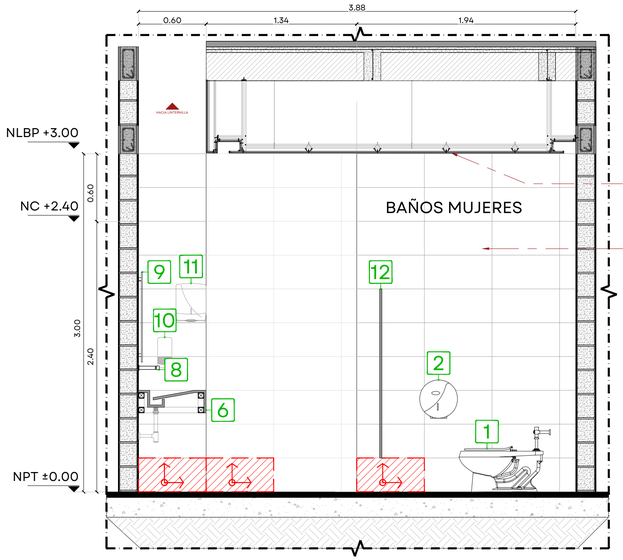


PLAFÓN LISO RECTO DE TABLAROCA MCA. USG MODEL ANTIMOHO DE 12.7mm. ARMADO CON CANAL LISTON Y CANALETA DE CARGA CAL 22 DE 6.35CM DE ANCHO. SUSPENSIÓN OCULTA, ÁNGULO DE AMARRE CAL. 26. PINTURA VINILICA COLOR GRIS LIMOSH MCA. COMEX COD. 312-01

AZULEJO SPA WHITE MATTE CUERPO BLANCO EN FORMATO GRANDE 30X60 CMS, ESTILO SÓLIDO, COLOR BLANCO; JUNTA BLANCA NO MAYOR A 3MM, ACOMODO A HUESO EN SENTIDO HORIZONTAL.

13 | B-02 - SECCIÓN TRANSVERSAL D-D'
1:100

IMAGEN	SÍMBOLO	MODELO	CANTIDAD
	1	TAZA HELVEX TZF NAD 4.8 LSP CON FLUXÓMETRO HELVEX 110 WC-4.8	6 PZAS
	2	PORTARROLLOS MARCA JOFEL, MODELO FUTURA MAXI AES001, ACABADO NIQUEL SATINADO	6 PZAS
	3	BARRA RECTA DE SEGURIDAD 700 MM MCA. HELVEX MODELO B-700-S	2 PZAS
	4	BARRA ASISTENCIAL ABATIBLE ANTIDESLIZANTE MARCA BOBRICK, MÓDELO B4998	2 PZAS
	5	MINGITORIO MG GOBI TDS	3 PZAS
	6	LAVABO INDEKO CÓDIGO LAVABO: INLAV - 160 COLOR DE LAVABO: OYSTER	4 PZAS
	7	CAMBIADOR EMPOTRADO DE ACERO MARCA HOALA KARE BEAR MODELO HB310-SSRE	2 PZAS
	8	LLAVE DE LAVABO TEMPORIZADORA A PARED. MARCA HELVEX, MODELO TV-121-1/4 CROMO.	8 PZAS


IMAGEN	SÍMBOLO	MODELO	CANTIDAD
	9	ESPEJO RECTANGULAR FLOTADO SOBRE BASTIDOR DE ALUMINIO OCULTO	4 PZAS
	10	DOSIFICADOR DE JABÓN MARCA JOFEL, MODELO AITANA NB AC10011, ACABADO NIQUEL SATINADO	4 PZAS
	11	DISPENSADOR DE TOALLAS MARCA JOFEL, MODELO FUTURA NB AES001, ACABADO NIQUEL SATINADO	4 PZAS
	12	MAMPARA MARCA MODUMEX, MODELO ESTANDAR LEEDER M3, ACABADO COLOR ALUMINA.	6 PZAS
	13	LLAVE MARCA RUGO, CROMADA 1/2" MODELO B2.	2 PZAS
	14	COLADERA PARA BAÑO MARCA HELVEX MODELO 24-CH.	2 PZAS
	15	MAMPARA PARA MINGITORIO MARCA MODUMEX, MODELO CLÁSICO, COLOR ALUMINA	2 PZAS

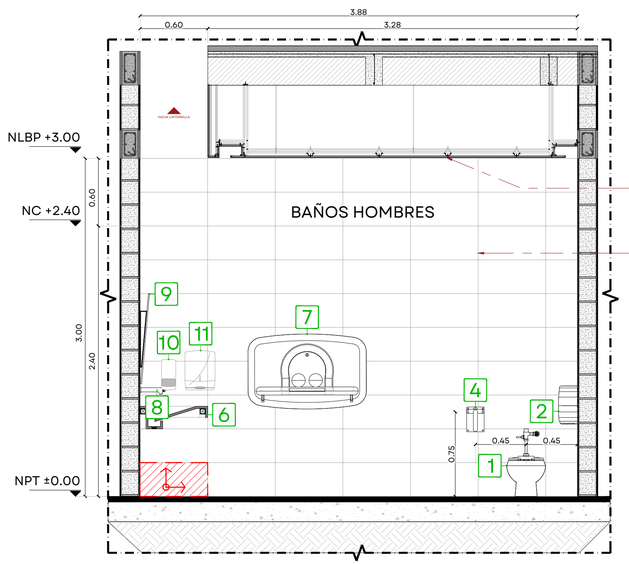

PLAFÓN LISO RECTO DE TABLAROCA MCA. USG MODEL ANTIMOHO DE 12.7mm. ARMADO CON CANAL LISTON Y CANALETA DE CARGA CAL 22 DE 6.35CM DE ANCHO. SUSPENSIÓN OCULTA, ÁNGULO DE AMARRE CAL. 26. PINTURA VINILICA COLOR GRIS LIMOSH MCA. COMEX COD. 312-01

AZULEJO SPA WHITE MATTE CUERPO BLANCO EN FORMATO GRANDE 30X60 CMS, ESTILO SÓLIDO, COLOR BLANCO; JUNTA BLANCA NO MAYOR A 3MM, ACOMODO A HUESO EN SENTIDO HORIZONTAL.

14 | B-02 - SECCIÓN TRANSVERSAL E-E'
1:100

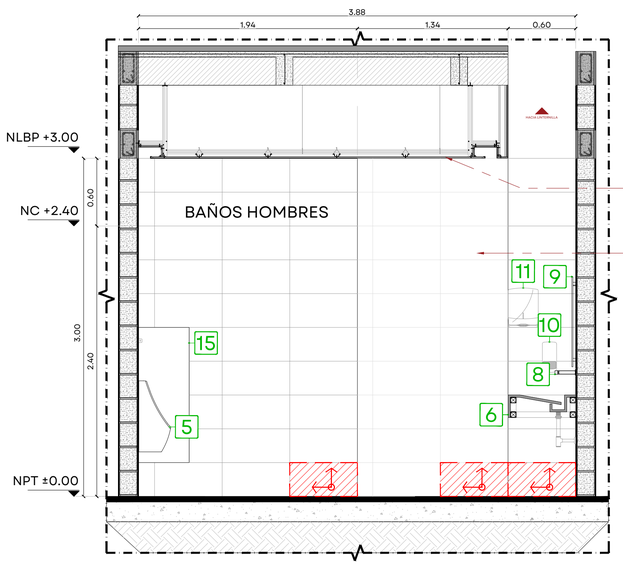

PLAFÓN LISO RECTO DE TABLAROCA MCA. USG MODEL ANTIMOHO DE 12.7mm. ARMADO CON CANAL LISTON Y CANALETA DE CARGA CAL 22 DE 6.35CM DE ANCHO. SUSPENSIÓN OCULTA, ÁNGULO DE AMARRE CAL. 26. PINTURA VINILICA COLOR GRIS LIMOSH MCA. COMEX COD. 312-01

AZULEJO SPA WHITE MATTE CUERPO BLANCO EN FORMATO GRANDE 30X60 CMS, ESTILO SÓLIDO, COLOR BLANCO; JUNTA BLANCA NO MAYOR A 3MM, ACOMODO A HUESO EN SENTIDO HORIZONTAL.

15 | B-02 - SECCIÓN TRANSVERSAL F-F'
1:100

0.00 0.25 1.00
0.00 0.50 1.50
1:25

41_ARAN_SALAS DE AUDIENCIAS_BAÑ_recover.dwg

JALISCO
GOBIERNO DEL ESTADO

UBICACIÓN



NOTAS:

- ÁRBOL PROPUESTO
- ÁRBOL EXISTENTE
- ÁRBOL TRASPLANTE
- LÍMITE DE INTERVENCIÓN
- LÍNEA ESTADO ACTUAL
- LUMINARIA SENCILLA MCA. FIAMMA MOD. BARCELONA BR-W
- LUMINARIA EMPOTRABLE A NIVEL DE PISO, MODELO GORETA PRO
- LUMINARIA ARBOTANTE
- CAMBIO DE NIVEL
- CAMBIO DE ACABADO
- # SIMBOLOGÍA ACABADO
- NPT+ 0.00 SIMBOLOGÍA NIVEL PISO TERMINADO
- RAMPA 6% SIMBOLOGÍA PORCENTAJE DE RAMPA

AUTORIZACIÓN

Arq. Douglas Rodríguez Perea
Director General de Arquitectura y Urbanismo

Arq. Jorge Ruiz Leal
Director de Proyectos Arquitectónicos

DATOS GENERALES

Localización: Calle Santa Clara

Municipio: ARANDAS

PROYECTO:

CONSTRUCCIÓN DE CIMENTACIÓN, ESTRUCTURA, ALBAÑILERÍA, ACABADOS, INSTALACIONES HIDROSANITARIAS Y ESPECIALES, CANCELERÍAS Y AIRE ACONDICIONADO EN SALA DE ESPERA, LUDOTECA, BAÑOS, RECAUDADORA, COMEDOR Y OFICINAS PARA LAS SALAS DE AUDIENCIAS DEL CONSEJO DE LA JUDICATURA EN EL MUNICIPIO DE ARANDAS, JALISCO.


CONTENIDO:

DETALLES DE BAÑOS
ADMINISTRACIÓN

ESCALA:	FECHA:	CLAVE DE PLANO:
1:25	Oct. 2026	BAÑ_01


Infraestructura y Obra Pública

CONSTRUCCIÓN DE SALAS DE AUDIENCIAS , ARANDAS, JAL. SIOP-E-CJEJESP-OB-LP-0885-2026

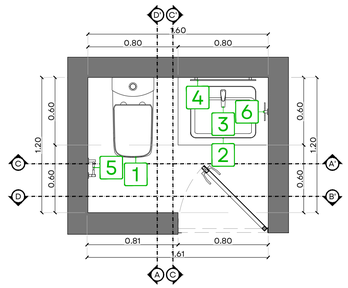


16 | B-03 - BAÑO OFICINA JUEZ
1:100


IMAGEN	SÍMBOLO	MODELO	CANTIDAD	IMAGEN	SÍMBOLO		
	1	WC HELVEX OP CAPRI PLUS	1 PZA		4	ESPEJO RECTANGULAR FLOTADO SOBRE BASTIDOR DE ALUMINIO OCULTO	1 PZA
	2	LAVABO DE SOBREPONER MARCA HELVEX MODELO LV LUCERNA 1	1 PZA		5	PORTA PAPEL MARCA HELVEX MODELO 215 CLÁSICA II	1 PZA
	3	MONOMANDO MARCA HELVEX MODELO PIAZZA PIA-100	1 PZA		6	TOALLERO DE ARGOLLA MARCA HELVEX MODELO 209 CLÁSICA II	1 PZA

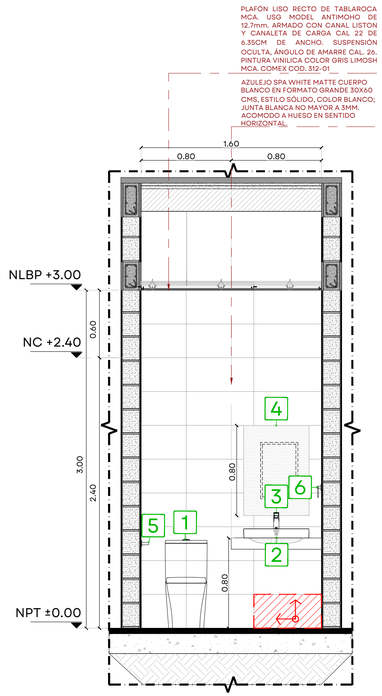


17 | B-03 - SECCIÓN LONGITUDINAL A-A'
1:100

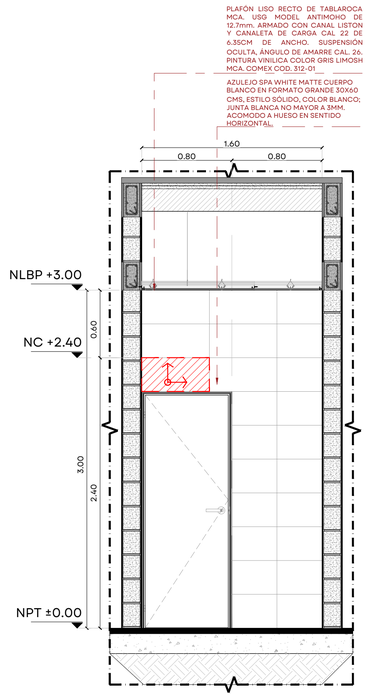


18 | B-03 - SECCIÓN LONGITUDINAL B-B'
1:100

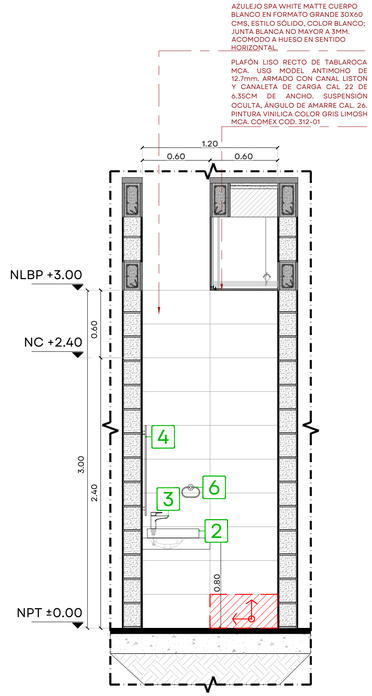

19 | B-03 - SECCIÓN TRANSVERSAL C-C'
1:100

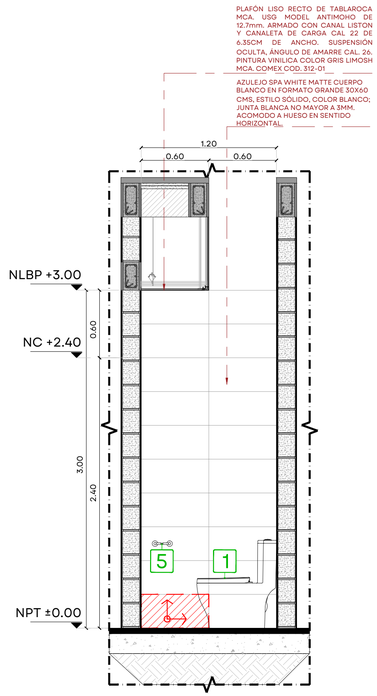


20 | B-03 - SECCIÓN TRANSVERSAL D-D'
1:100

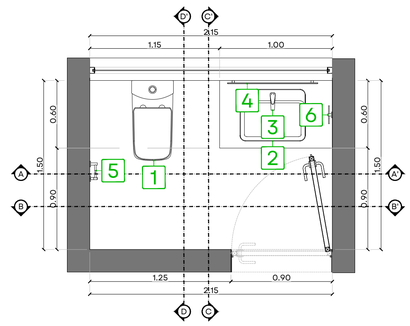


21 | B-04 - BAÑO EN CASETA
1:100


IMAGEN	SÍMBOLO	MODELO	CANTIDAD	IMAGEN	SÍMBOLO		
	1	WC HELVEX OP CAPRI PLUS	1 PZA		4	ESPEJO RECTANGULAR FLOTADO SOBRE BASTIDOR DE ALUMINIO OCULTO	1 PZA
	2	LAVABO DE SOBREPONER MARCA HELVEX MODELO LV LUCERNA 1	1 PZA		5	PORTA PAPEL MARCA HELVEX MODELO 215 CLÁSICA II	1 PZA
	3	MONOMANDO MARCA HELVEX MODELO PIAZZA PIA-100	1 PZA		6	TOALLERO DE ARGOLLA MARCA HELVEX MODELO 209 CLÁSICA II	1 PZA

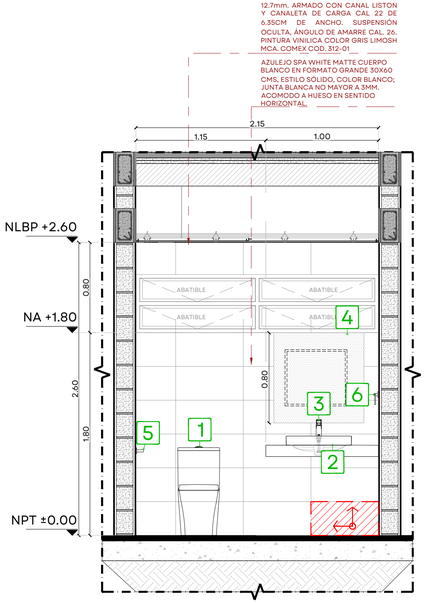


22 | B-04 - SECCIÓN LONGITUDINAL A-A'
1:100

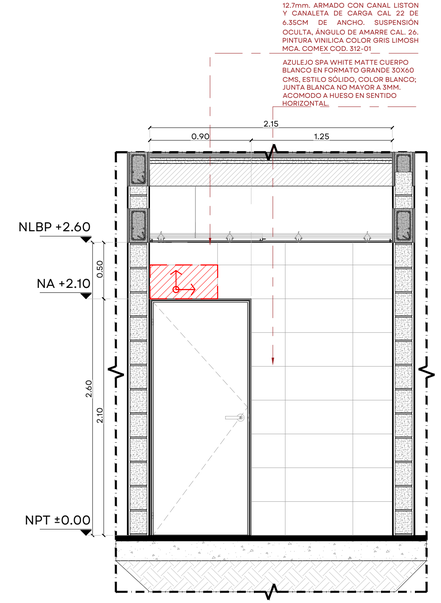

23 | B-04 - SECCIÓN LONGITUDINAL B-B'
1:100

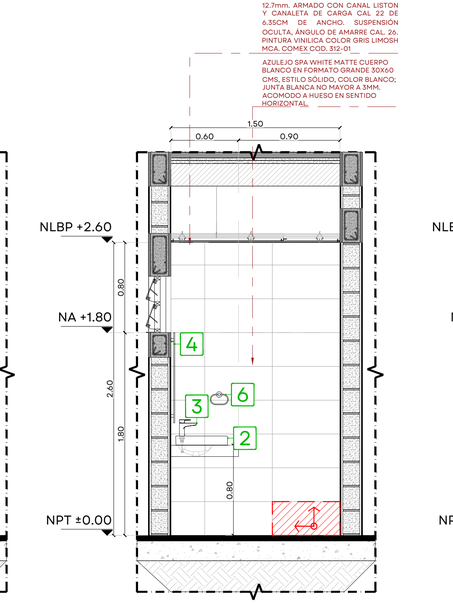

24 | B-04 - SECCIÓN TRANSVERSAL C-C'
1:100

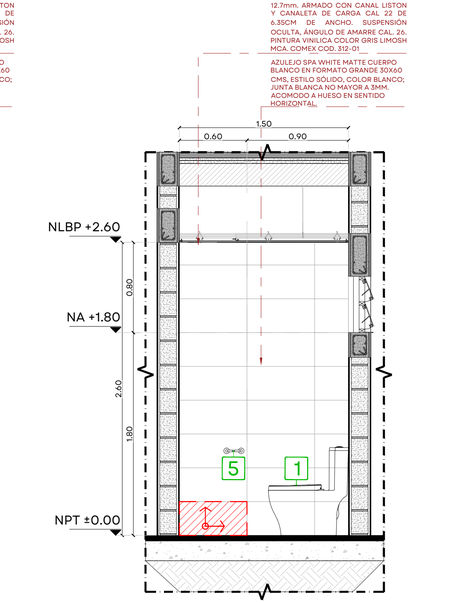


25 | B-04 - SECCIÓN TRANSVERSAL D-D'
1:100

41_ARAN_SALAS DE AUDIENCIAS_BAÑ_recover.dwg

JALISCO
GOBIERNO DEL ESTADO

UBICACIÓN

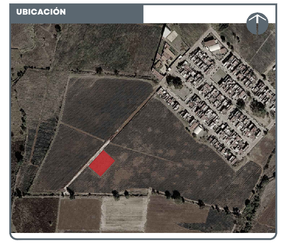

NOTAS:

- ÁRBOL PROPUESTO
- ÁRBOL EXISTENTE
- ÁRBOL TRASPLANTE (TR)
- LÍMITE DE INTERVENCIÓN
- LÍNEA ESTADO ACTUAL
- LUMINARIA SENCILLA MCA. FIAMMA MOD. BARCELONA BR-W (R)
- LUMINARIA EMPOTRABLE A NIVEL DE PISO, MODELO GORETA PRO
- LUMINARIA ARBOTANTE
- CAMBIO DE NIVEL
- CAMBIO DE ACABADO
- # SIMBOLOGÍA ACABADO
- NPT+ 0.00 SIMBOLOGÍA NIVEL PISO TERMINADO
- RAMPA 6% SIMBOLOGÍA PORCENTAJE DE RAMPA

AUTORIZACIÓN

Arq. Douglas Rodriguez Perea
Director General de Arquitectura y Urbanismo

Arq. Jorge Ruiz Leal
Director de Proyectos Arquitectónicos

DATOS GENERALES

Localización: Calle Santa Clara
Municipio: ARANDAS

PROYECTO:

CONSTRUCCIÓN DE CIMENTACIÓN, ESTRUCTURA, ALBAÑILERÍA, ACABADOS, INSTALACIONES HIDROSANITARIAS Y ESPECIALES, CANCELERÍAS Y AIRE ACONDICIONADO EN SALA DE ESPERA, LUDOTECA, BAÑOS, RECAUDADORA, COMEDOR Y OFICINAS PARA LAS SALAS DE AUDIENCIAS DEL CONSEJO DE LA JUDICATURA EN EL MUNICIPIO DE ARANDAS, JALISCO.


CONTENIDO:

DETALLES DE BAÑOS

ESCALA:	FECHA:	CLAVE DE PLANO:
1:25	Oct. 2026	BAÑ_03

Infraestructura y Obra Pública

CONSTRUCCIÓN DE SALAS DE AUDIENCIAS , ARANDAS, JAL. SIOP-E-CJEJESP - OB - LP - 0885 - 2026

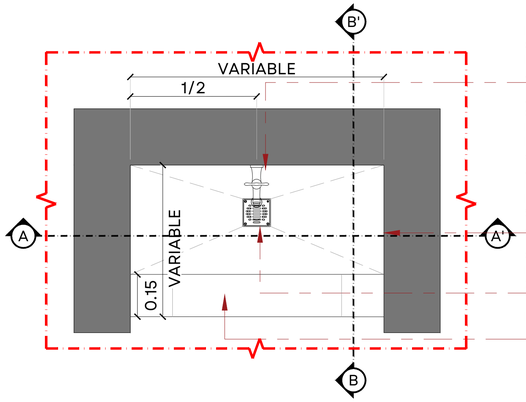


LLAVE MARCA RUGO, CROMADA 1/2" MODELO B2. COLOCADA A 70 CM DE ALTURA.

AZULEJO MARCA CESANTONI, MODELO LEIGHTON SAND ACABADO MATTE EN FORMATO 30 X 60 CM RECTIFICADO. ACOMODO REGULAR A HUESO EN SENTIDO HORIZONTAL, CON JUNTA SIMILAR AL TONO DEL AZULEJO

COLADERA PARA BAÑO MARCA HELVEX MODELO 282-H

MURETE DE TABIQUE 7X14X28 CM

26 | D-01 - DETALLE VERTEDERO TIPO - PLANTA
1:10

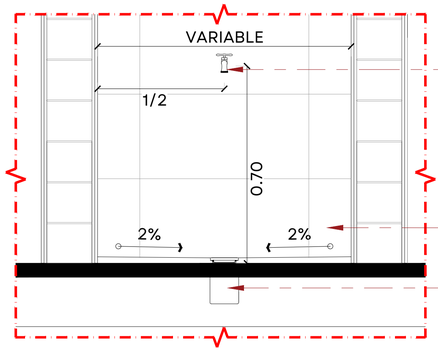


LLAVE MARCA RUGO, CROMADA 1/2" MODELO B2. COLOCADA A 70 CM DE ALTURA.

AZULEJO MARCA CESANTONI, MODELO LEIGHTON SAND ACABADO MATTE EN FORMATO 30 X 60 CM RECTIFICADO. ACOMODO REGULAR A HUESO EN SENTIDO HORIZONTAL, CON JUNTA SIMILAR AL TONO DEL AZULEJO

COLADERA PARA BAÑO MARCA HELVEX MODELO 282-H

27 | D-01 - DETALLE VERTEDERO TIPO - SECCIÓN A-A'
1:10

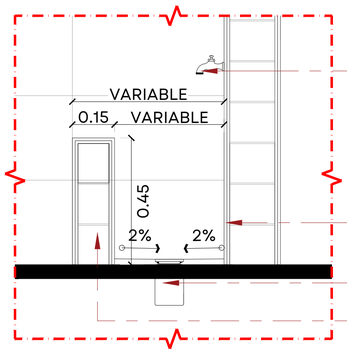

LLAVE MARCA RUGO, CROMADA 1/2" MODELO B2. COLOCADA A 70 CM DE ALTURA.

AZULEJO MARCA CESANTONI, MODELO LEIGHTON SAND ACABADO MATTE EN FORMATO 30 X 60 CM RECTIFICADO. ACOMODO REGULAR A HUESO EN SENTIDO HORIZONTAL, CON JUNTA SIMILAR AL TONO DEL AZULEJO

COLADERA PARA BAÑO MARCA HELVEX MODELO 282-H

MURETE DE TABIQUE 7X14X28 CM

28 | D-01 - DETALLE VERTEDERO TIPO - SECCIÓN B-B'
1:10

PORTA TOALLAS, DISPENSADOR MARCA JOFEL CENTRADO EN MURO

DOSIFICADOR DE JABÓN MARCA JOFEL MODELO AITANA NB AC70011, NIQUEL SATINADO.

ESPEJO RECTANGULAR FLOTADO SOBRE BASTIDOR DE ALUMINIO OCULTO, AJUSTAR EN ALTURA A PIEZAS COMPLETAS DE AZULEJOSEGÚN PROYECTO


LLAVE DE LAVABO TEMPORIZADORA A PARED. MARCA HELVEX, MODELO TV 121-1.9. CROMO

LAVABO INDEKO CÓDIGO LAVABO: INLAV - 160 COLOR DE LAVABO: OYSTER (60CM ANCHO, LARGO DE LAVABO SEGÚN PROYECTO)

AZULEJO SPA WHITE MATTE CUERPO BLANCO EN FORMATO GRANDE 30X60 CMS, ESTILO SÓLIDO, COLOR BLANCO; JUNTA BLANCA NO MAYOR A 3MM. ACOMODO A HUESO EN SENTIDO HORIZONTAL.

ESPEJO RECTANGULAR FLOTADO SOBRE BASTIDOR DE ALUMINIO OCULTO, AJUSTAR EN ALTURA A PIEZAS COMPLETAS DE AZULEJOSEGÚN PROYECTO

BASTIDOR A BASE DE PERFILES HSS 2" X 2" CAL. 1/4"

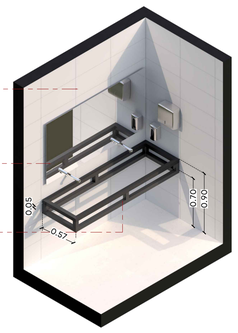

29 | D-02 - DETALLE LAVABO - AXONOMÉTRICOS
S/E

AZULEJO SPA WHITE MATTE CUERPO BLANCO EN FORMATO GRANDE 30X60 CMS, ESTILO SÓLIDO, COLOR BLANCO; JUNTA BLANCA NO MAYOR A 3MM. ACOMODO A HUESO EN SENTIDO HORIZONTAL.


BASTIDOR DE PTR DE ALUMINIO DE 3/4"

ESPEJO RECTANGULAR FLOTADO SOBRE BASTIDOR DE ALUMINIO OCULTO

LLAVE DE LAVABO TEMPORIZADORA A PARED. MARCA HELVEX, MODELO TV 121-1.9. CROMO

LAVABO INDEKO CÓDIGO LAVABO: INLAV - 160 COLOR DE LAVABO: OYSTER

BASTIDOR DE PTR 2"

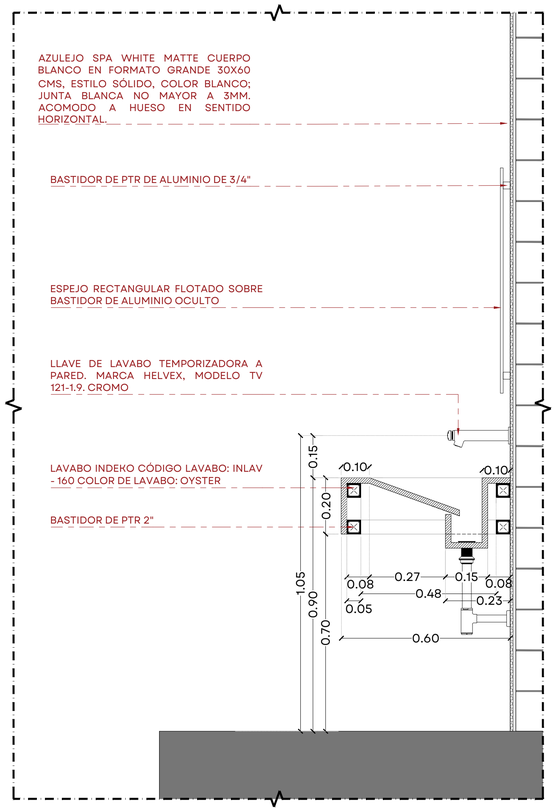

30 | D-02 - DETALLE LAVABO - SECCIÓN TRANSVERSAL
S/E

DOSIFICADOR DE JABÓN MARCA JOFEL MODELO AITANA NB AC70011, NIQUEL SATINADO.

PORTA TOALLAS, DISPENSADOR MARCA JOFEL CENTRADO EN MURO

ESPEJO RECTANGULAR FLOTADO SOBRE BASTIDOR DE ALUMINIO OCULTO, AJUSTAR EN ALTURA A PIEZAS COMPLETAS DE AZULEJOSEGÚN PROYECTO

LLAVE DE LAVABO TEMPORIZADORA A PARED. MARCA HELVEX, MODELO TV 121-1.9. CROMO


LAVABO INDEKO CÓDIGO LAVABO: INLAV - 160 COLOR DE LAVABO: OYSTER (60CM ANCHO, LARGO DE LAVABO SEGÚN PROYECTO)



AZULEJO SPA WHITE MATTE CUERPO BLANCO EN FORMATO GRANDE 30X60 CMS, ESTILO SÓLIDO, COLOR BLANCO; JUNTA BLANCA NO MAYOR A 3MM. ACOMODO A HUESO EN SENTIDO HORIZONTAL.

ESPEJO RECTANGULAR FLOTADO SOBRE BASTIDOR DE ALUMINIO OCULTO, AJUSTAR EN ALTURA A PIEZAS COMPLETAS DE AZULEJOSEGÚN PROYECTO

BASTIDOR A BASE DE PERFILES HSS 2" X 2" CAL. 1/4"

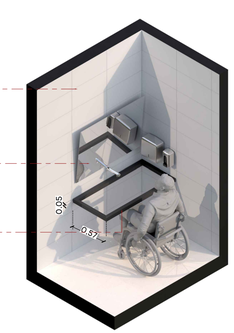

31 | D-02 - DETALLE LAVABO ACCESIBILIDAD UNIVERSAL - AXONOMÉTRICOS
S/E

AZULEJO SPA WHITE MATTE CUERPO BLANCO EN FORMATO GRANDE 30X60 CMS, ESTILO SÓLIDO, COLOR BLANCO; JUNTA BLANCA NO MAYOR A 3MM. ACOMODO A HUESO EN SENTIDO HORIZONTAL.


BASTIDOR DE SOLERA METÁLICA DE 3/16", CON DESPLOME DE 5°

ESPEJO RECTANGULAR FLOTADO SOBRE BASTIDOR DE ALUMINIO OCULTO

LLAVE DE LAVABO TEMPORIZADORA A PARED. MARCA HELVEX, MODELO TV 121-1.9. CROMO

LAVABO INDEKO CÓDIGO LAVABO: INLAV - 160 COLOR DE LAVABO: OYSTER

BASTIDOR DE PTR 2"

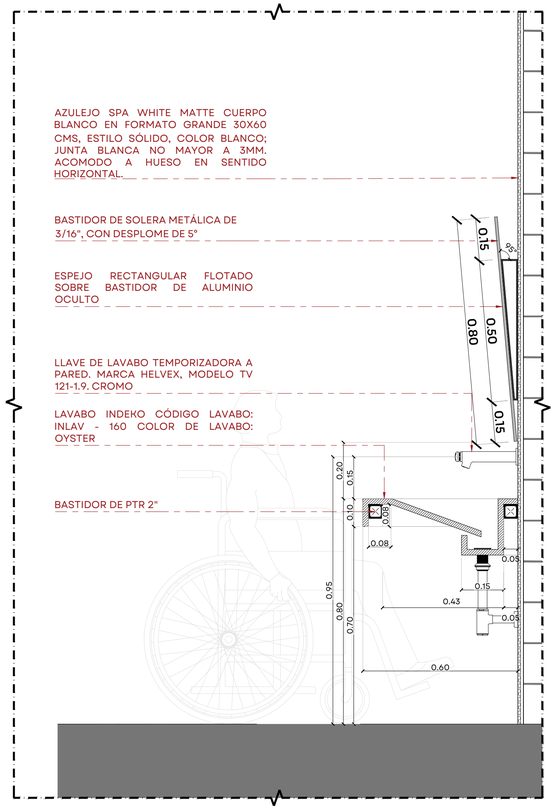

32 | D-02 - DETALLE LAVABO ACCESIBILIDAD UNIVERSAL - SECCIÓN TRANSVERSAL
S/E

41_ARAN_SALAS DE AUDIENCIAS_BAÑ_recover.dwg

CONSTRUCCIÓN DE SALAS DE AUDIENCIAS , ARANDAS, JAL. SIOP-E-CJEJESP-OB-LP-0885-2026

JALISCO
GOBIERNO DEL ESTADO

UBICACIÓN



NOTAS:

- ÁRBOL PROPUESTO
- ÁRBOL EXISTENTE
- ÁRBOL TRASPLANTE
- LÍMITE DE INTERVENCIÓN
- LÍNEA ESTADO ACTUAL
- LUMINARIA SENCILLA MCA. FIAMMA MOD. BARCELONA BR-W
- LUMINARIA EMPOTRABLE A NIVEL DE PISO, MODELO GORETA PRO
- LUMINARIA ARBOTANTE
- CAMBIO DE NIVEL
- CAMBIO DE ACABADO
- SIMBOLOGÍA ACABADO
- NPT+ 0.00 SIMBOLOGÍA NIVEL PISO TERMINADO
- RAMPA 6% SIMBOLOGÍA PORCENTAJE DE RAMPA

AUTORIZACIÓN

Arq. Douglas Rodriguez Perea
Director General de Arquitectura y Urbanismo

Arq. Jorge Ruiz Leal
Director de Proyectos Arquitectónicos

DATOS GENERALES

Localización: Calle Santa Clara
Municipio: ARANDAS

PROYECTO:


CONSTRUCCIÓN DE CIMENTACIÓN, ESTRUCTURA, ALBAÑILERÍA, ACABADOS, INSTALACIONES HIDROSANITARIAS Y ESPECIALES, CANCELERÍAS Y AIRE ACONDICIONADO EN SALA DE ESPERA, LUDOTECA, BAÑOS, RECAUDADORA, COMEDOR Y OFICINAS PARA LAS SALAS DE AUDIENCIAS DEL CONSEJO DE LA JUDICATURA EN EL MUNICIPIO DE ARANDAS, JALISCO.

CONTENIDO:


DETALLES DE BAÑOS
VERTEDEROS / LAVABOS

ESCALA:	FECHA:	CLAVE DE PLANO:
INDICADA	Oct. 2026	BAÑ_10


Infraestructura y Obra Pública

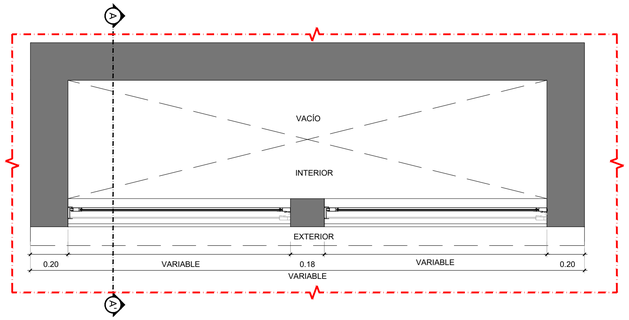


33 | D-03 - DETALLE LINTERNILLA - PLANTA
1:15

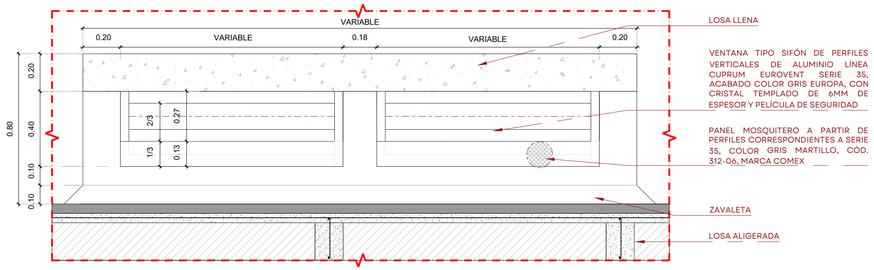

34 | D-03 - DETALLE LINTERNILLA - ALZADO
1:15

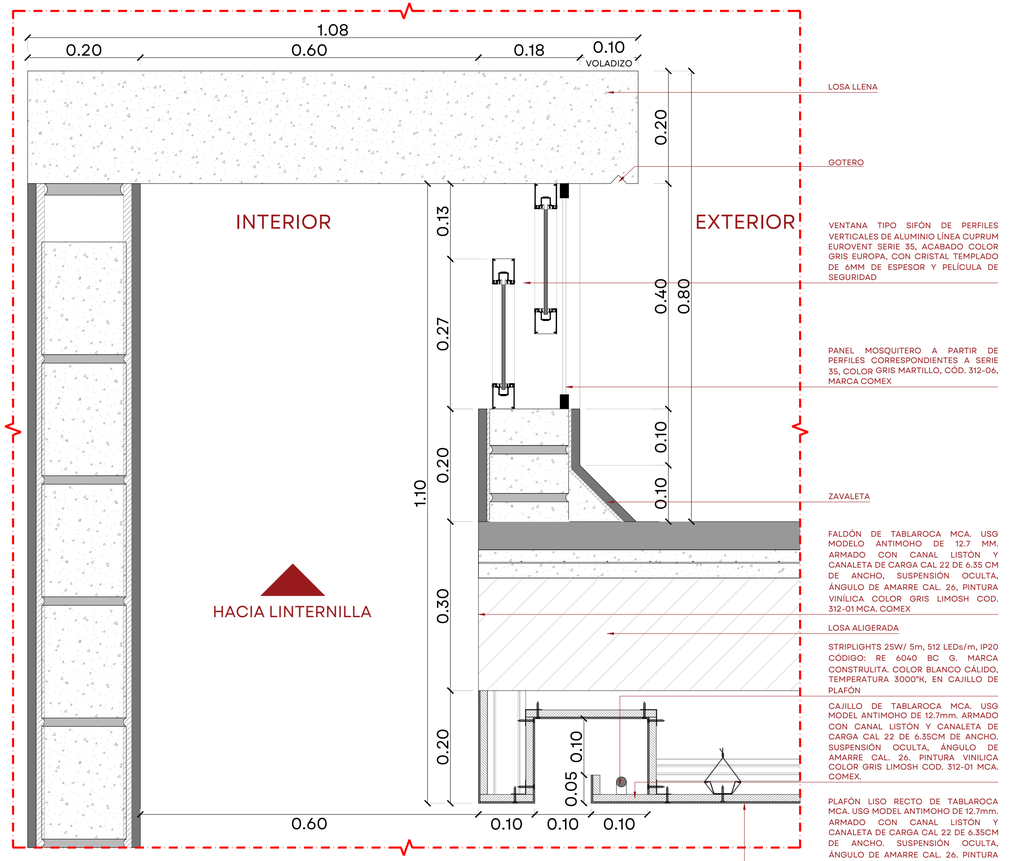

35 | D-03 - DETALLE LINTERNILLA - SECCIÓN A-A'
1:5

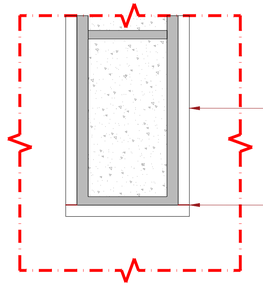

AZULEJO MARCA CESANTONI, MODELO LEIGHTON SAND ACABADO MATTE EN FORMATO 30 X 60 CM RECTIFICADO. ACOMODO REGULAR A HUESO EN SENTIDO HORIZONTAL, CON JUNTA SIMILAR AL TONO DEL AZULEJO

PERFIL DE ALUMINIO PARA ESQUINAS EXTERIORES MARCA INTERCERAMIC, MODELO SCHLUTER DE ALUMINIO FINEC 7 X 2500 MM COLOR DARK ANTHRACITE

36 | D-04 - PERFILADO DE ESQUINAS
1:5



37 | D-04 - PERFILADO DE ESQUINAS - IMAGEN OBJETIVO
S/E

JALISCO
GOBIERNO DEL ESTADO

UBICACIÓN



NOTAS:

- ÁRBOL PROPUESTO
- ÁRBOL EXISTENTE
- ÁRBOL TRASPLANTE (TR)
- LÍMITE DE INTERVENCIÓN
- LÍNEA ESTADO ACTUAL
- LUMINARIA SENCILLA MCA. FIAMMA MOD. BARCELONA BR-W (R)
- LUMINARIA EMPOTRABLE A NIVEL DE PISO, MODELO GORETA PRO
- LUMINARIA ARBOTANTE
- CAMBIO DE NIVEL
- CAMBIO DE ACABADO
- (#) SIMBOLOGÍA ACABADO
- NPT+ 0.00 SIMBOLOGÍA NIVEL PISO TERMINADO
- RAMPA 6% SIMBOLOGÍA PORCENTAJE DE RAMPA

AUTORIZACIÓN

Arq. Douglas Rodríguez Perea
Director General de Arquitectura y Urbanismo

Arq. Jorge Ruiz Leal
Director de Proyectos Arquitectónicos

DATOS GENERALES

Localización: Calle Santa Clara

Municipio: ARANDAS

PROYECTO:

CONSTRUCCIÓN DE CIMENTACIÓN, ESTRUCTURA, ALBAÑILERÍA, ACABADOS, INSTALACIONES HIDROSANITARIAS Y ESPECIALES, CANCELERÍAS Y AIRE ACONDICIONADO EN SALA DE ESPERA, LUDOTECA, BAÑOS, RECAUDADORA, COMEDOR Y OFICINAS PARA LAS SALAS DE AUDIENCIAS DEL CONSEJO DE LA JUDICATURA EN EL MUNICIPIO DE ARANDAS, JALISCO.

CONTENIDO:

DETALLES DE BAÑOS
LINTERNILLAS

ESCALA:	FECHA:	CLAVE DE PLANO:
INDICADA	Oct. 2026	BAÑ_11

Infraestructura y Obra Pública

CONSTRUCCIÓN DE SALAS DE AUDIENCIAS, ARANDAS, JAL. SIOP-E-CJEJESP-OB-LP-0885-2026

41_ARAN_SALAS DE AUDIENCIAS_BAÑ_recover.dwg