
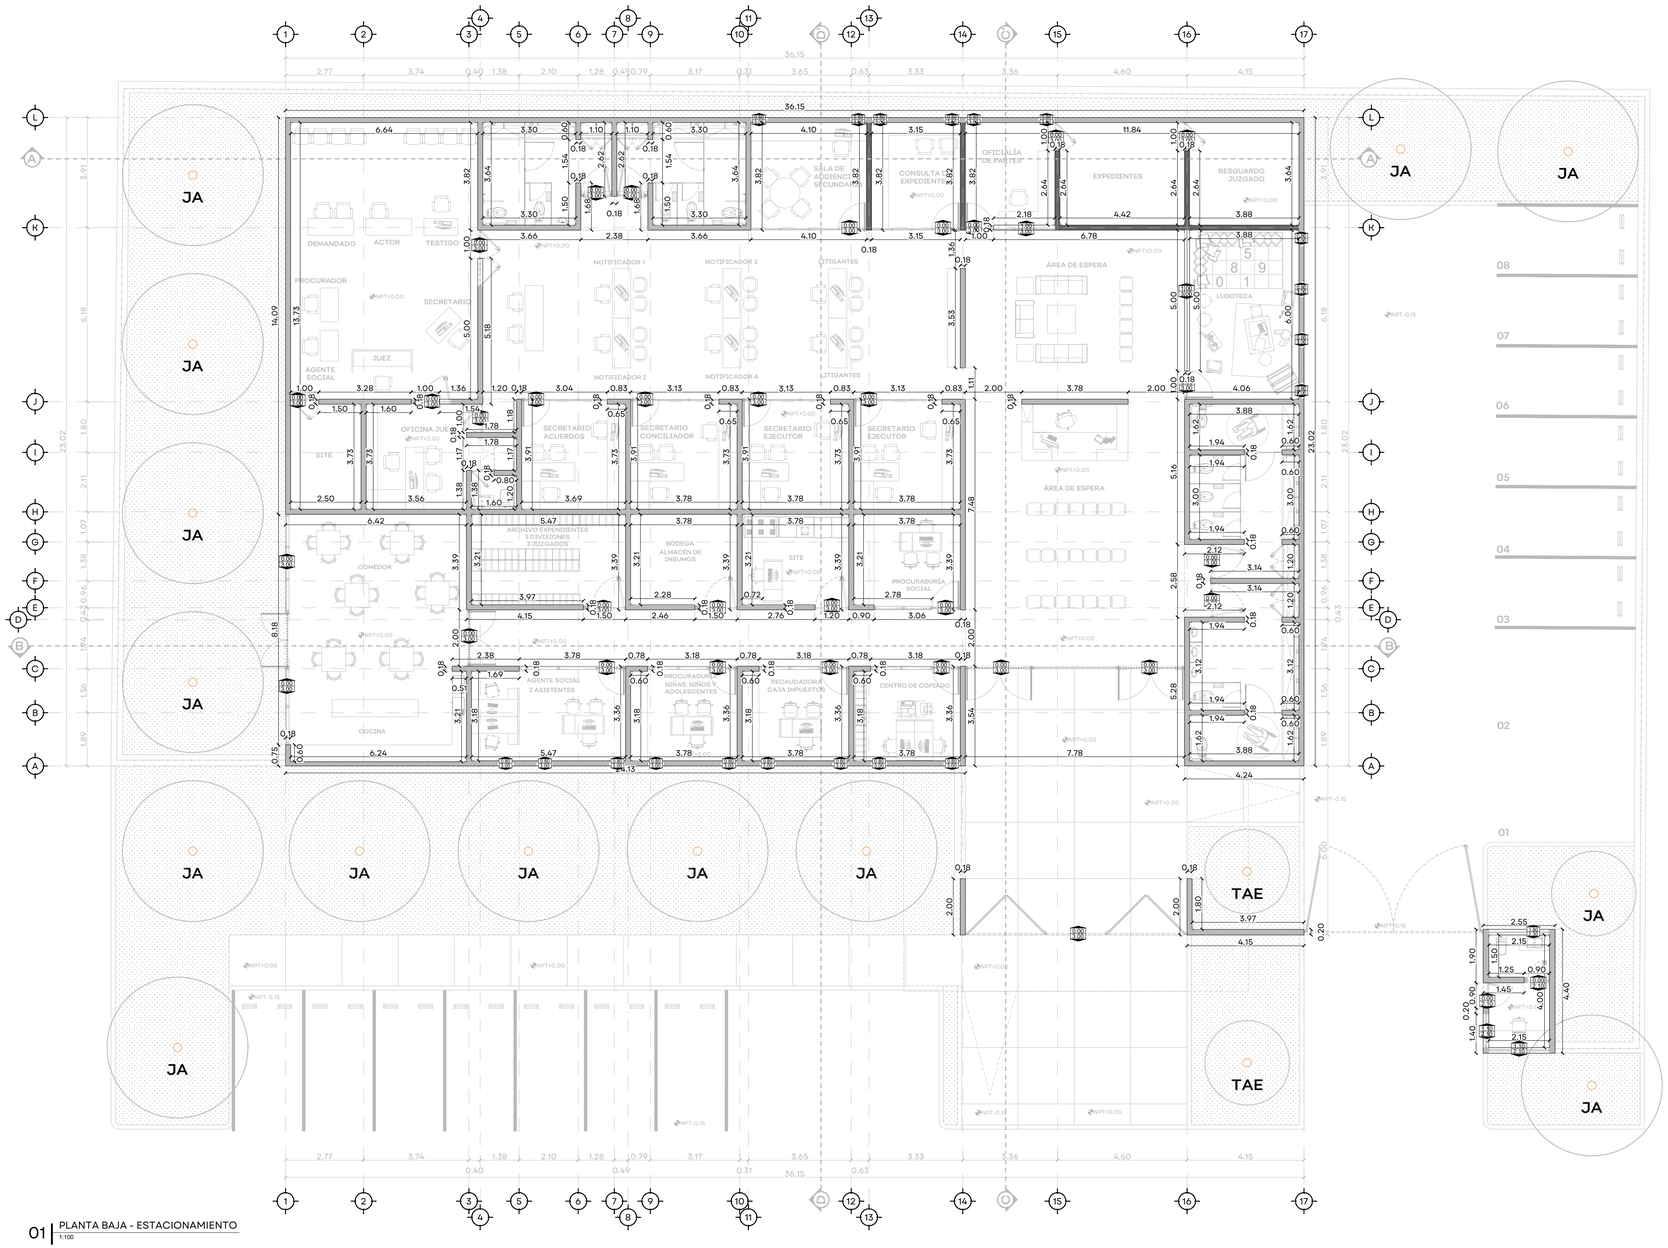


01 | PLANTA BAJA - ESTACIONAMIENTO
1:100

JALISCO
GOBIERNO DEL ESTADO

UBICACIÓN

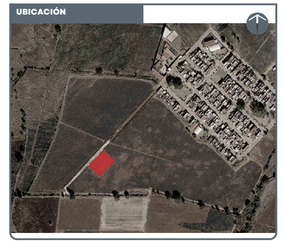

NOTAS:

NOTA: VERIFICAR TODAS LAS MEDIDAS EN SITIO

NPT	NIVEL DE PISO TERMINADO
NSL	NIVEL SUPERIOR DE LOSA
NLBL	NIVEL LECHO BAJO DE LOSA
NLBP	NIVEL LECHO BAJO PLAFÓN
NCP	NIVEL CORONAMIENTO PRETIL
NCM	NIVEL CORONAMIENTO MURO
NC	NIVEL CERRAMIENTO
NA	NIVEL ANTEPECHO
NB	NIVEL BANQUETA
NSC	NIVEL SUPERIOR DE CUBIERTA
NIC	NIVEL INFERIOR DE CUBIERTA
NST	NIVEL SUPERIOR DE TRABE
NIT	NIVEL INFERIOR DE TRABE
BAP	BAJANTE DE AGUAS PLUVIALES
BAN	BAJANTE DE AGUAS NEGRAS
	JARDINERA
rampa 5%	RAMPA PENDIENTE
1.00	COTAS
	CAMBIO DE NIVEL PISO
	CAMBIO DE NIVEL PLAFÓN
A – A	LÍNEA SECCIÓN
NPT	NIVEL EN PLANTA
NPT ± 0.00	NIVEL EN SECCIÓN

AUTORIZACIÓN

Arq. Douglas Rodríguez Perea
Director General de Arquitectura y Urbanismo

Arq. Jorge Ruiz Leal
Director de Proyectos Arquitectónicos

DATOS GENERALES

Localización: Calle Santa Clara
Municipio: ARANDAS

PROYECTO:

CONSTRUCCIÓN DE BARDA PERIMETRAL, CASETA DE VIGILANCIA, ESTACIONAMIENTO Y OBRA EXTERIOR EN LAS SALAS DE AUDIENCIAS DEL CONSEJO DE LA JUDICATURA EN EL MUNICIPIO DE ARANDAS, JALISCO.

CONTENIDO:


ALBAÑILERÍAS
PLANTA BAJA

ESCALA:	FECHA:	CLAVE DE PLANO:
1:100	Sep. 2026	ALB_01

Infraestructura y Obra Pública

0.00 1.00 5.00
2.50 7.50
1:100
41_ARAN_SALAS DE AUDIENCIAS_ALB.dwg


CONSTRUCCIÓN DE SALAS DE AUDIENCIAS , ARANDAS, JAL. SIOP-E-CJEJESP-OB-LP-0886-2026

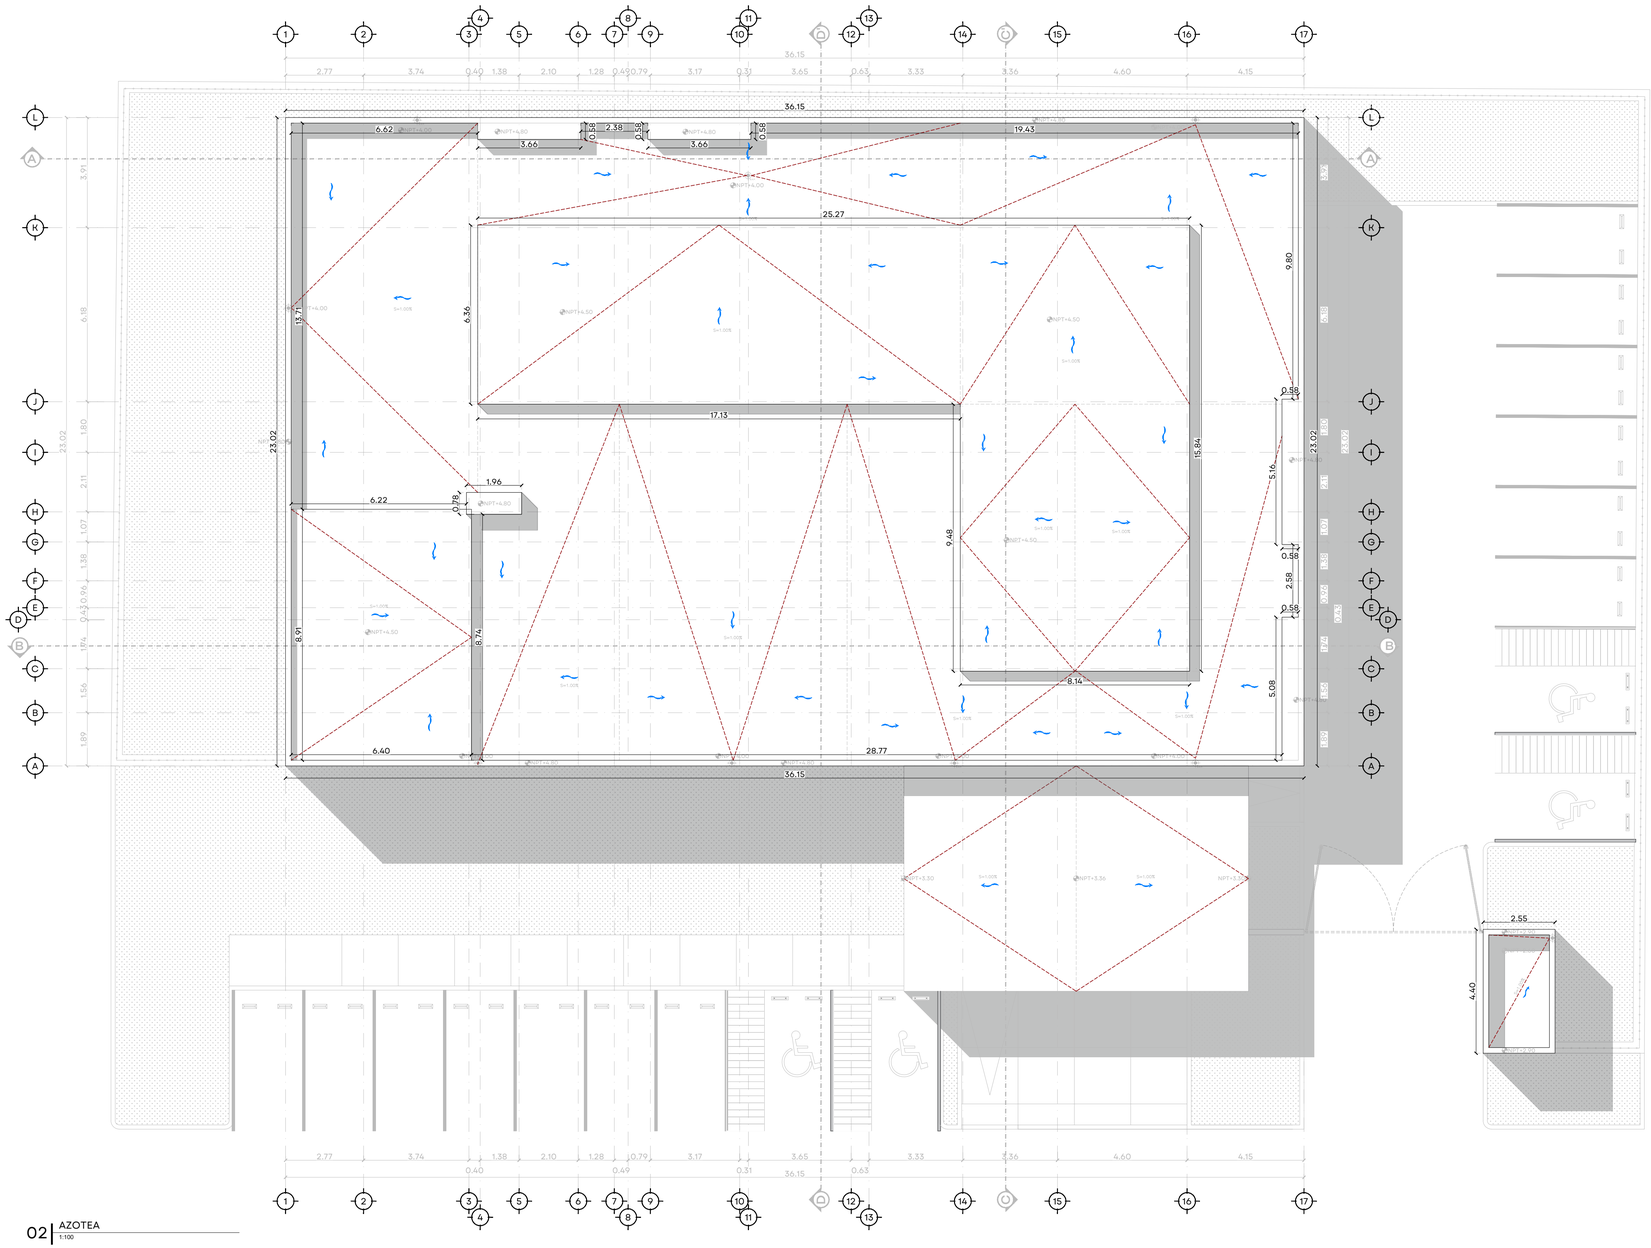

02 | AZOTEA
1:100

JALISCO
GOBIERNO DEL ESTADO

UBICACIÓN

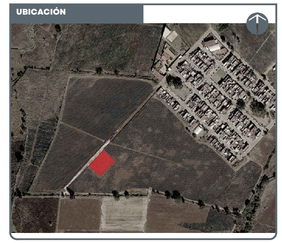

NOTAS:

NOTA: VERIFICAR TODAS LAS MEDIDAS EN SITIO

NPT	NIVEL DE PISO TERMINADO
NSL	NIVEL SUPERIOR DE LOSA
NLBL	NIVEL LECHO BAJO DE LOSA
NLBP	NIVEL LECHO BAJO PLAFÓN
NCP	NIVEL CORONAMIENTO PRETIL
NCM	NIVEL CORONAMIENTO MURO
NC	NIVEL CERRAMIENTO
NA	NIVEL ANTEPECHO
NB	NIVEL BANQUETA
NSC	NIVEL SUPERIOR DE CUBIERTA
NIC	NIVEL INFERIOR DE CUBIERTA
NST	NIVEL SUPERIOR DE TRABE
NIT	NIVEL INFERIOR DE TRABE
BAP	BAJANTE DE AGUAS PLUVIALES
BAN	BAJANTE DE AGUAS NEGRAS
	JARDINERA
rampa 5%	RAMPA PENDIENTE
1.00	COTAS
	CAMBIO DE NIVEL PISO
	CAMBIO DE NIVEL PLAFÓN
A – A	LÍNEA SECCIÓN
NPT	NIVEL EN PLANTA
NPT ± 0.00	NIVEL EN SECCIÓN

AUTORIZACIÓN

Arq. Douglas Rodríguez Perea
Director General de Arquitectura y Urbanismo

Arq. Jorge Ruiz Leal
Director de Proyectos Arquitectónicos

DATOS GENERALES

Localización: Calle Santa Clara

Municipio: ARANDAS

PROYECTO:

CONSTRUCCIÓN DE BARDA PERIMETRAL, CASETA DE VIGILANCIA, ESTACIONAMIENTO Y OBRA EXTERIOR EN LAS SALAS DE AUDIENCIAS DEL CONSEJO DE LA JUDICATURA EN EL MUNICIPIO DE ARANDAS, JALISCO.

CONTENIDO:

ALBAÑILERÍAS
AZOTEA


ESCALA:	FECHA:	CLAVE DE PLANO:
1:100	Sep. 2026	ALB_02

CONSTRUCCIÓN DE SALAS DE AUDIENCIAS , ARANDAS, JAL. SIOP-E-CJEJESP-OB-LP-0886-2026


Infraestructura y Obra Pública

0.00 1.00 5.00
0.50 2.50 7.50
1:100


41_ARAN_SALAS DE AUDIENCIAS_ALB.dwg

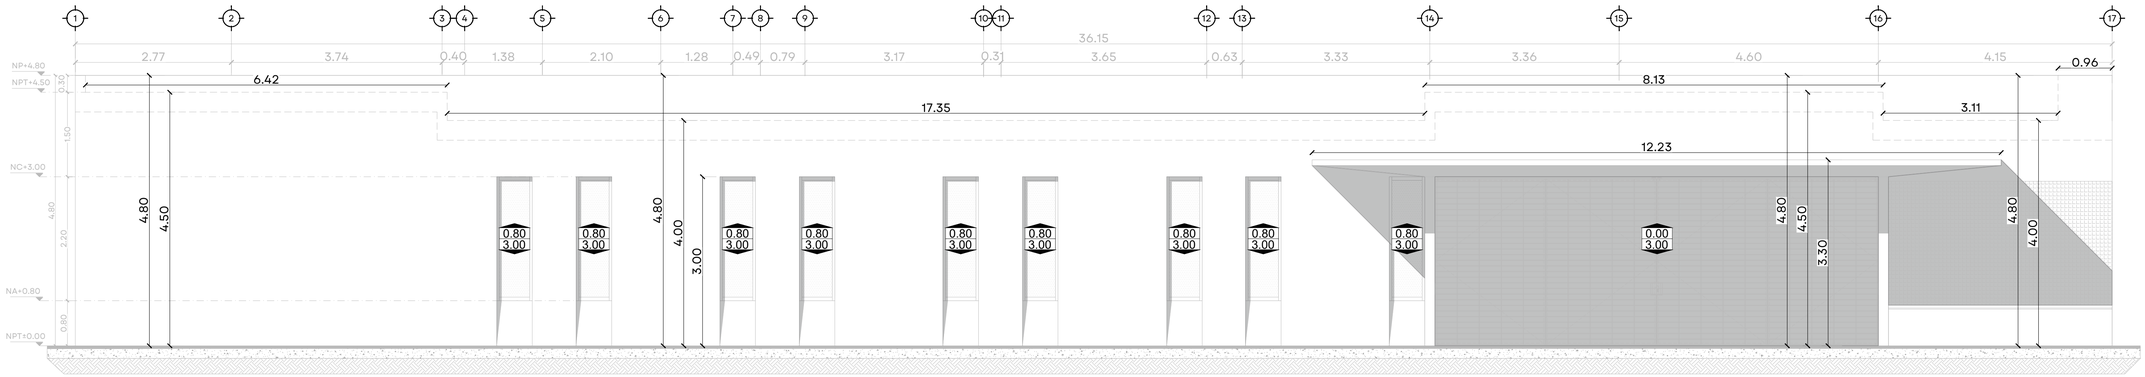

03 | ALZADO FRONTAL
1:50

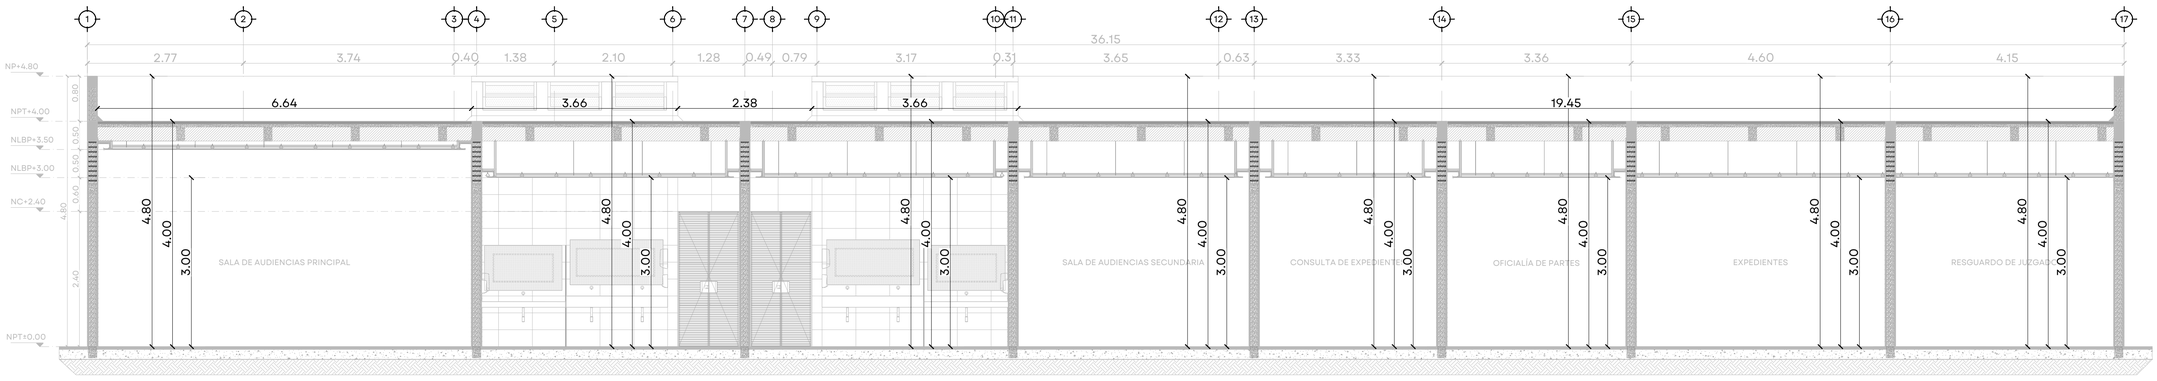

04 | SECCIÓN LONGITUDINAL A-A'
1:50

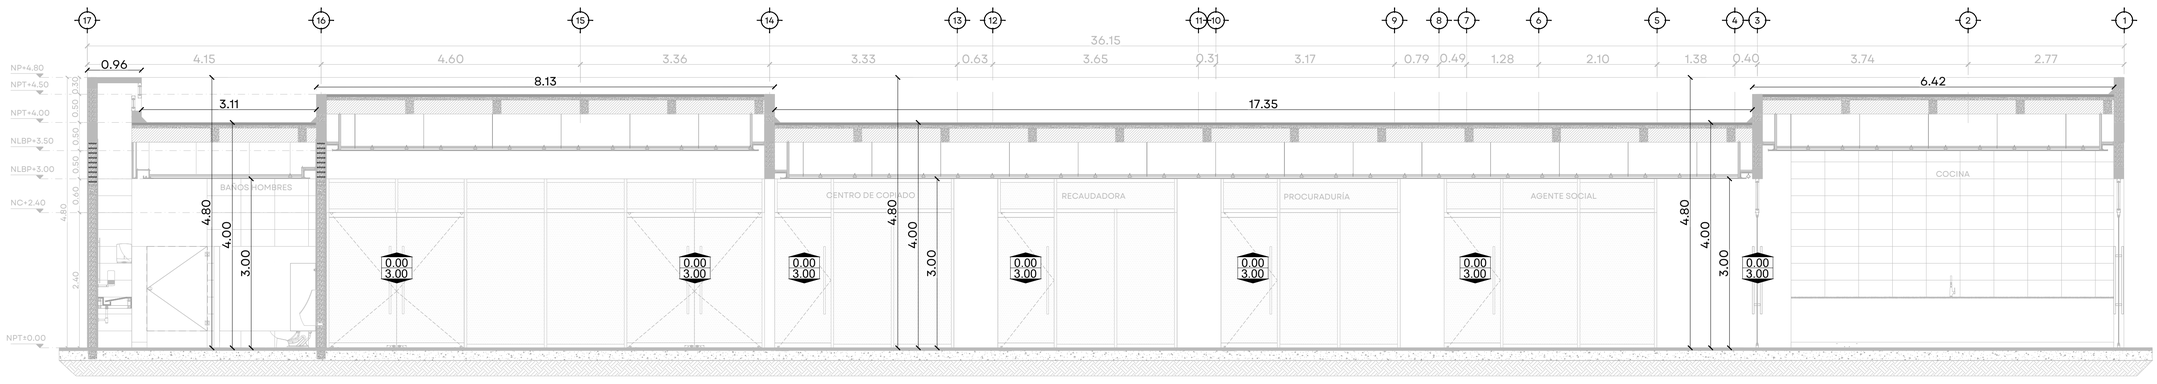


05 | SECCIÓN LONGITUDINAL B-B'
1:50

0.00 0.50 2.00
0.25 1.00 3.00
1:50
41_ARAN_SALAS DE AUDIENCIAS_ALB.dwg

JALISCO
GOBIERNO DEL ESTADO

UBICACIÓN

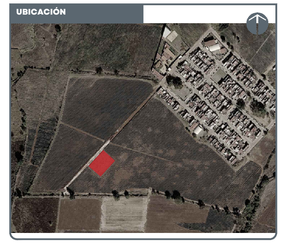

NOTAS:

NOTA: VERIFICAR TODAS LAS MEDIDAS EN SITIO

NPT	NIVEL DE PISO TERMINADO
NSL	NIVEL SUPERIOR DE LOSA
NLBL	NIVEL LECHO BAJO DE LOSA
NLBP	NIVEL LECHO BAJO PLAFÓN
NCP	NIVEL CORONAMIENTO PRETIL
NCM	NIVEL CORONAMIENTO MURO
NC	NIVEL CERRAMIENTO
NA	NIVEL ANTEPECHO
NB	NIVEL BANQUETA
NSC	NIVEL SUPERIOR DE CUBIERTA
NIC	NIVEL INFERIOR DE CUBIERTA
NST	NIVEL SUPERIOR DE TRABE
NIT	NIVEL INFERIOR DE TRABE
BAP	BAJANTE DE AGUAS PLUVIALES
BAN	BAJANTE DE AGUAS NEGRAS

JARDINERA
rampa 5% RAMPA PENDIENTE
1.00 COTAS
CAMBIO DE NIVEL PISO
CAMBIO DE NIVEL PLAFÓN
A — A' LÍNEA SECCIÓN
NPT NIVEL EN PLANTA
NPT ± 0.00 NIVEL EN SECCIÓN

AUTORIZACIÓN

Arq. Douglas Rodríguez Perea
Director General de Arquitectura y Urbanismo

Arq. Jorge Ruiz Leal
Director de Proyectos Arquitectónicos

DATOS GENERALES

Localización: Calle Santa Clara
Municipio: ARANDAS

PROYECTO:

CONSTRUCCIÓN DE BARDA PERIMETRAL, CASETA DE VIGILANCIA, ESTACIONAMIENTO Y OBRA EXTERIOR EN LAS SALAS DE AUDIENCIAS DEL CONSEJO DE LA JUDICATURA EN EL MUNICIPIO DE ARANDAS, JALISCO.


CONTENIDO:

ALBAÑILERÍAS
ALZADOS - SECCIONES


ESCALA:	FECHA:	CLAVE DE PLANO:
1:50	Sep. 2026	ALB_03

Infraestructura y Obra Pública

CONSTRUCCIÓN DE SALAS DE AUDIENCIAS , ARANDAS, JAL. SIOP-E-CJEJESP-OB-LP-0886-2026

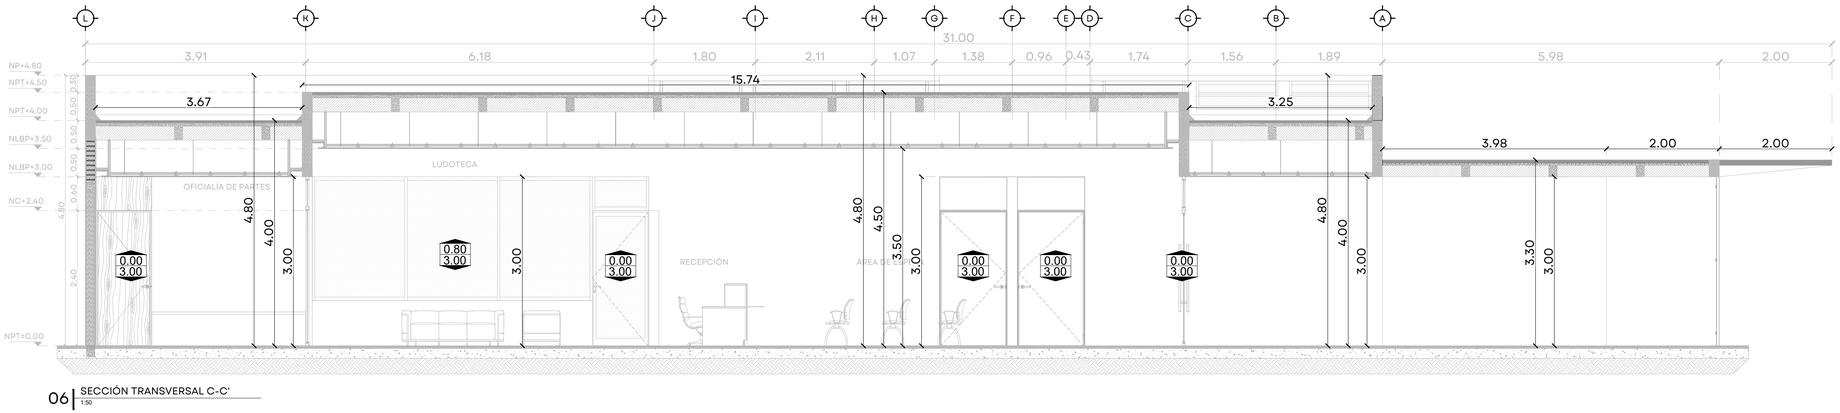


06 | SECCIÓN TRANSVERSAL C-C'
1:50

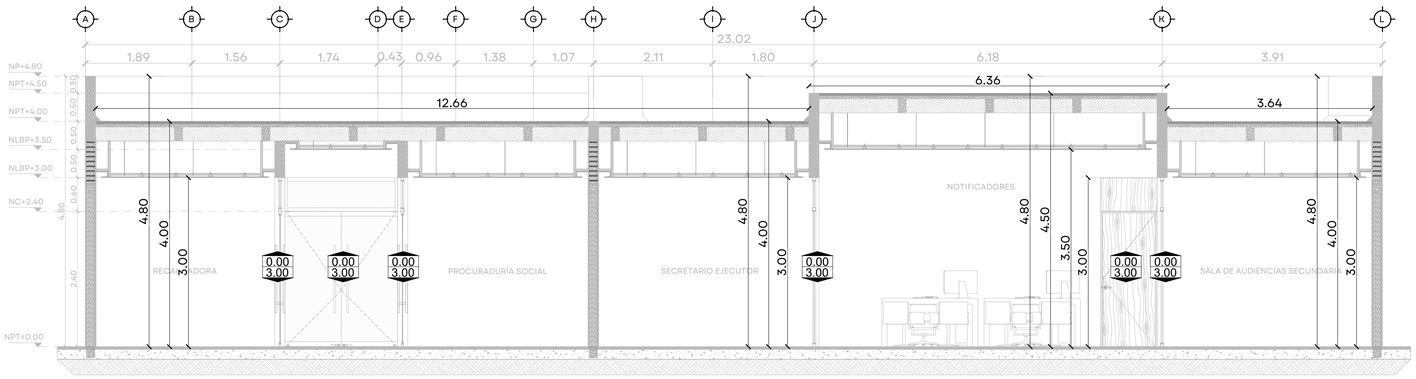

07 | SECCIÓN TRANSVERSAL D-D'
1:50

JALISCO
GOBIERNO DEL ESTADO

UBICACIÓN

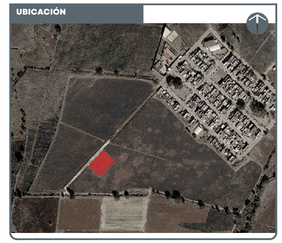

NOTAS:

NOTA: VERIFICAR TODAS LAS MEDIDAS EN SITIO

NPT	NIVEL DE PISO TERMINADO
NSL	NIVEL SUPERIOR DE LOSA
NLBL	NIVEL LECHO BAJO DE LOSA
NLBP	NIVEL LECHO BAJO PLAFÓN
NCP	NIVEL CORONAMIENTO PRETIL
NCM	NIVEL CORONAMIENTO MURO
NC	NIVEL CERRAMIENTO
NA	NIVEL ANTEPECHO
NB	NIVEL BANQUETA
NSC	NIVEL SUPERIOR DE CUBIERTA
NIC	NIVEL INFERIOR DE CUBIERTA
NST	NIVEL SUPERIOR DE TRABE
NIT	NIVEL INFERIOR DE TRABE
BAP	BAJANTE DE AGUAS PLUVIALES
BAN	BAJANTE DE AGUAS NEGRAS

JARDINERA
rampa 5% RAMPA PENDIENTE
1.00 COTAS
CAMBIO DE NIVEL PISO
CAMBIO DE NIVEL PLAFÓN
A – A LÍNEA SECCIÓN
NPT NIVEL EN PLANTA
NPT ± 0.00 NIVEL EN SECCIÓN

AUTORIZACIÓN

Arq. Douglas Rodriguez Perea
Director General de Arquitectura y Urbanismo

Arq. Jorge Ruiz Leal
Director de Proyectos Arquitectónicos

DATOS GENERALES

Localización: Calle Santa Clara
Municipio: ARANDAS

PROYECTO:

CONSTRUCCIÓN DE BARDA PERIMETRAL, CASETA DE VIGILANCIA, ESTACIONAMIENTO Y OBRA EXTERIOR EN LAS SALAS DE AUDIENCIAS DEL CONSEJO DE LA JUDICATURA EN EL MUNICIPIO DE ARANDAS, JALISCO.

CONTENIDO:

ALBAÑILERÍAS
SECCIONES


ESCALA:	FECHA:	CLAVE DE PLANO:
1:50	Sep. 2026	ALB_04

Infraestructura y Obra Pública

0.00 0.50 2.00
0.25 1.00 3.00
1:50

41_ARAN_SALAS DE AUDIENCIAS_ALB.dwg

CONSTRUCCIÓN DE SALAS DE AUDIENCIAS , ARANDAS, JAL. SIOP-E-CJEJES-OB-LP-0886-2026

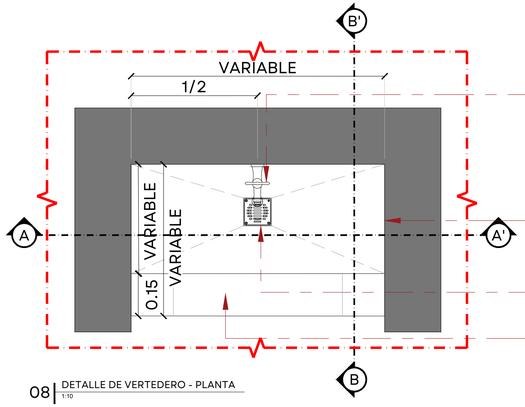


LLAVE MARCA RUGO, CROMADA 1/2" MODELO B2. COLOCADA A 70 CM DE ALTURA.

AZULEJO SPA WHITE MATTE CUERPO BLANCO EN FORMATO GRANDE 30X60 CMS, ESTILO SÓLIDO, COLOR BLANCO; JUNTA BLANCA NO MAYOR A 3MM. ACOMODO A HUESO EN SENTIDO HORIZONTAL

COLADERA PARA BAÑO MARCA HELVEX MODELO 282-H

MURETE DE TABIQUE 7X14X28 CM

08 | DETALLE DE VERTEDERO - PLANTA
1:10

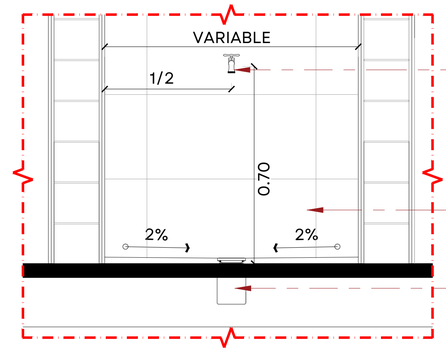


LLAVE MARCA RUGO, CROMADA 1/2" MODELO B2. COLOCADA A 70 CM DE ALTURA.

AZULEJO SPA WHITE MATTE CUERPO BLANCO EN FORMATO GRANDE 30X60 CMS, ESTILO SÓLIDO, COLOR BLANCO; JUNTA BLANCA NO MAYOR A 3MM. ACOMODO A HUESO EN SENTIDO HORIZONTAL

COLADERA PARA BAÑO MARCA HELVEX MODELO 282-H

09 | DETALLE DE VERTEDERO - SECCIÓN A-A'
1:10

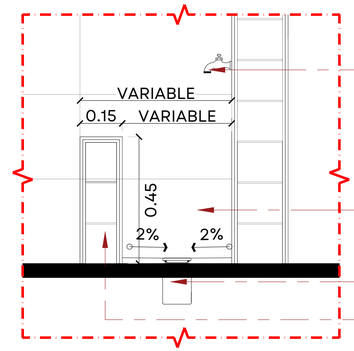


LLAVE MARCA RUGO, CROMADA 1/2" MODELO B2. COLOCADA A 70 CM DE ALTURA.

AZULEJO SPA WHITE MATTE CUERPO BLANCO EN FORMATO GRANDE 30X60 CMS, ESTILO SÓLIDO, COLOR BLANCO; JUNTA BLANCA NO MAYOR A 3MM. ACOMODO A HUESO EN SENTIDO HORIZONTAL

COLADERA PARA BAÑO MARCA HELVEX MODELO 282-H

MURETE DE TABIQUE 7X14X28 CM

10 | DETALLE DE VERTEDERO - SECCIÓN B-B'
1:10

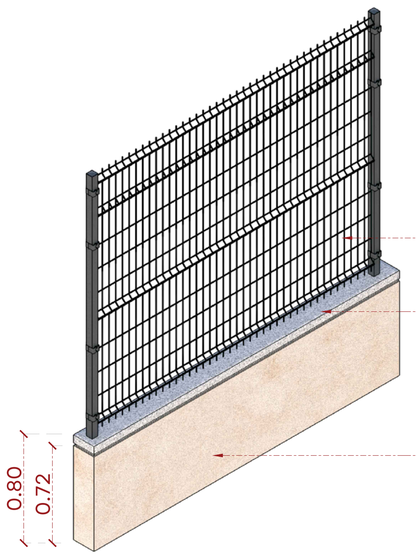


CERCA FIJA MARCA CERCASEL DE 2.00M DE ALTURA, FIJACIÓN DE POSTE AHOGADA EN MURETE BAJO, ACABADA EN COLOR GRIS MARTILLO, CÓD. 312-06, MARCA COMEX

REPISÓN DE CONCRETO ACABADO LAVADO CON ENTRECALLE DE 2"

MURETE BAJO DE LADRILLO ROJO RECOCIDO ACABADO APLANADO DE 2 CM DE ESPESOR A BASE DE MORTERO CEMENTO-ARENA PROPORCIÓN 1:4, TONO S.M.A., TERMINADO FINO

11 | DETALLE DE MURETE BAJO CON CERCASEL - AXONOMÉTRICO
SE

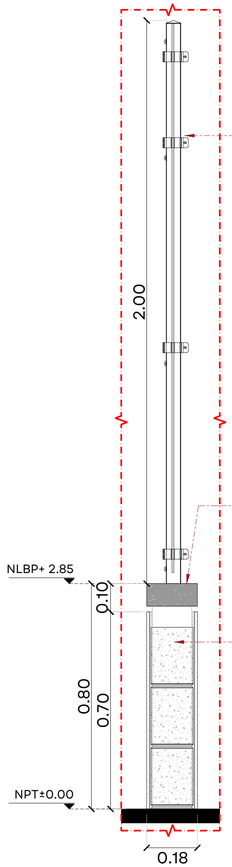


CERCA FIJA MARCA CERCASEL DE 2.00M DE ALTURA, FIJACIÓN DE POSTE AHOGADA EN MURETE BAJO, ACABADA EN COLOR GRIS MARTILLO, CÓD. 312-06, MARCA COMEX

REPISÓN DE CONCRETO ACABADO LAVADO CON ENTRECALLE DE 2"

MURETE BAJO DE LADRILLO ROJO RECOCIDO ACABADO APLANADO DE 2 CM DE ESPESOR A BASE DE MORTERO CEMENTO-ARENA PROPORCIÓN 1:4, TONO S.M.A., TERMINADO FINO

12 | DETALLE DE MURETE BAJO CON CERCASEL - SECCIÓN
1:10

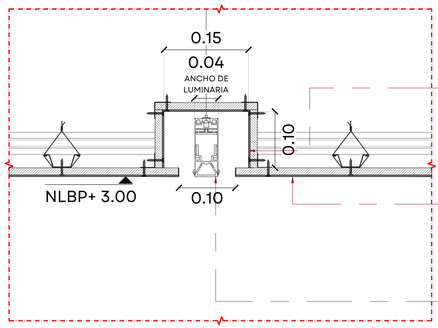


CAJILLO DE TABLAROCA MCA. USG MODEL ANTIMOHO DE 12.7mm. ARMADO CON CANAL LISTÓN Y CANALETA DE CARGA CAL 22 DE 6.35CM DE ANCHO. SUSPENSION OCULTA, ÁNGULO DE AMARRE CAL. 26. PINTURA VINILICA COLOR GRIS LIMOSH COD. 312-01 MCA. COMEX.

PLAFÓN LISO RECTO DE TABLAROCA MCA. USG MODEL ANTIMOHO DE 12.7mm. ARMADO CON CANAL LISTÓN Y CANALETA DE CARGA CAL 22 DE 6.35CM DE ANCHO. SUSPENSIÓN OCULTA, ÁNGULO DE AMARRE CAL. 26. PINTURA VINILICA COLOR GRIS LIMOSH COD. 312-01 MCA. COMEX.

LUMINARIA LINEAL LED, MODELO VECTOR COLOR BLANCO, MARCA, CONSTRULITA, DE 38 W, 4000 LM, 3000 K, EN COLOR CÁLIDO. DE SUSPENDER EN PLAFÓN, CÓDIGO. OF4250BBCA, DE 1.20M DE LONGITUD

13 | CAJILLO INTERMEDIO CON LUMINARIA
1:5

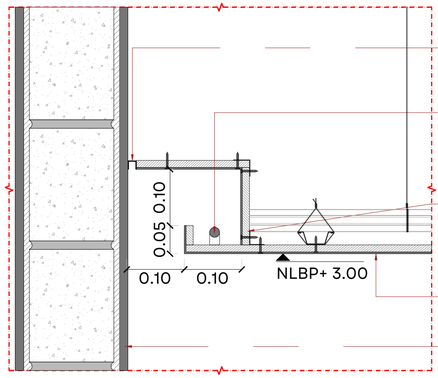

CANAL DE ALUMINIO DE 1/2", ACABADO EN COLOR NATURAL

STRIPLIGHTS 25W/ 5m, 512 LEDs/m, IP20 CÓDIGO: RE 6040 BC G. MARCA CONSTRULITA. COLOR BLANCO CÁLIDO, TEMPERATURA 3000°K, EN CAJILLO DE PLAFÓN

CAJILLO DE TABLAROCA MCA. USG MODEL ANTIMOHO DE 12.7mm. ARMADO CON CANAL LISTÓN Y CANALETA DE CARGA CAL 22 DE 6.35CM DE ANCHO. SUSPENSIÓN OCULTA, ÁNGULO DE AMARRE CAL. 26. PINTURA VINILICA COLOR GRIS LIMOSH COD. 312-01 MCA. COMEX.


PLAFÓN LISO RECTO DE TABLAROCA MCA. USG MODEL ANTIMOHO DE 12.7mm. ARMADO CON CANAL LISTÓN Y CANALETA DE CARGA CAL 22 DE 6.35CM DE ANCHO. SUSPENSIÓN OCULTA, ÁNGULO DE AMARRE CAL. 26. PINTURA VINILICA COLOR GRIS LIMOSH COD. 312-01 MCA. COMEX.

MURO DE LADRILLO ROJO DE 7X14X28 CMS. ACOMODO A SOGA, ASENTADO CON MORTERO BASE CEMENTO EN JUNTAS NO MAYORES A 1.5CM

14 | CAJILLO PERIMETRAL REMATE A MURO
1:5

JALISCO
GOBIERNO DEL ESTADO

UBICACIÓN

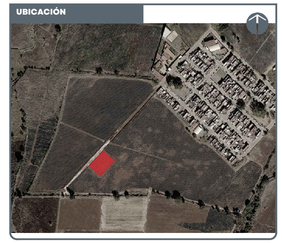

NOTAS:

NOTA: VERIFICAR TODAS LAS MEDIDAS EN SITIO

NPT	NIVEL DE PISO TERMINADO
NSL	NIVEL SUPERIOR DE LOSA
NLBL	NIVEL LECHO BAJO DE LOSA
NLBP	NIVEL LECHO BAJO PLAFÓN
NCP	NIVEL CORONAMIENTO PRETIL
NCM	NIVEL CORONAMIENTO MURO
NC	NIVEL CERRAMIENTO
NA	NIVEL ANTEPECHO
NB	NIVEL BANQUETA
NSC	NIVEL SUPERIOR DE CUBIERTA
NIC	NIVEL INFERIOR DE CUBIERTA
NST	NIVEL SUPERIOR DE TRABE
NIT	NIVEL INFERIOR DE TRABE
BAP	BAJANTE DE AGUAS PLUVIALES
BAN	BAJANTE DE AGUAS NEGRAS
	JARDINERA
rampa 5%	RAMPA PENDIENTE
1.00	COTAS
	CAMBIO DE NIVEL PISO
	CAMBIO DE NIVEL PLAFÓN
A — A'	LÍNEA SECCIÓN
NPT	NIVEL EN PLANTA
NPT ± 0.00	NIVEL EN SECCIÓN

AUTORIZACIÓN

Arq. Douglas Rodriguez Perea
Director General de Arquitectura y Urbanismo

Arq. Jorge Ruiz Leal
Director de Proyectos Arquitectónicos

DATOS GENERALES

Localización: Calle Santa Clara

Municipio: ARANDAS

PROYECTO:

CONSTRUCCIÓN DE BARDA PERIMETRAL, CASETA DE VIGILANCIA, ESTACIONAMIENTO Y OBRA EXTERIOR EN LAS SALAS DE AUDIENCIAS DEL CONSEJO DE LA JUDICATURA EN EL MUNICIPIO DE ARANDAS, JALISCO.


CONTENIDO:

ALBAÑILERÍAS
DETALLES


ESCALA:	FECHA:	CLAVE DE PLANO:
INDICADA	Sep. 2026	ALB_05

Infraestructura y Obra Pública

CONSTRUCCIÓN DE SALAS DE AUDIENCIAS , ARANDAS, JAL. SIOP-E-CJEJESP-OB-LP-0886-2026

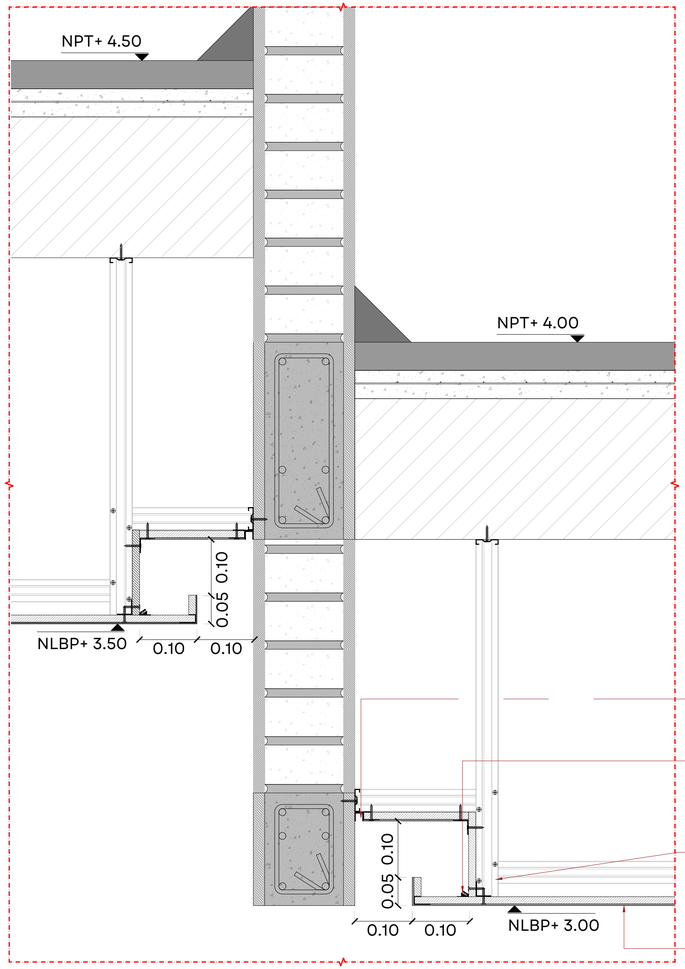

15 | ENCUENTRO DE CAJILLOS PERIMETRALES EN DESNIVEL
1:5

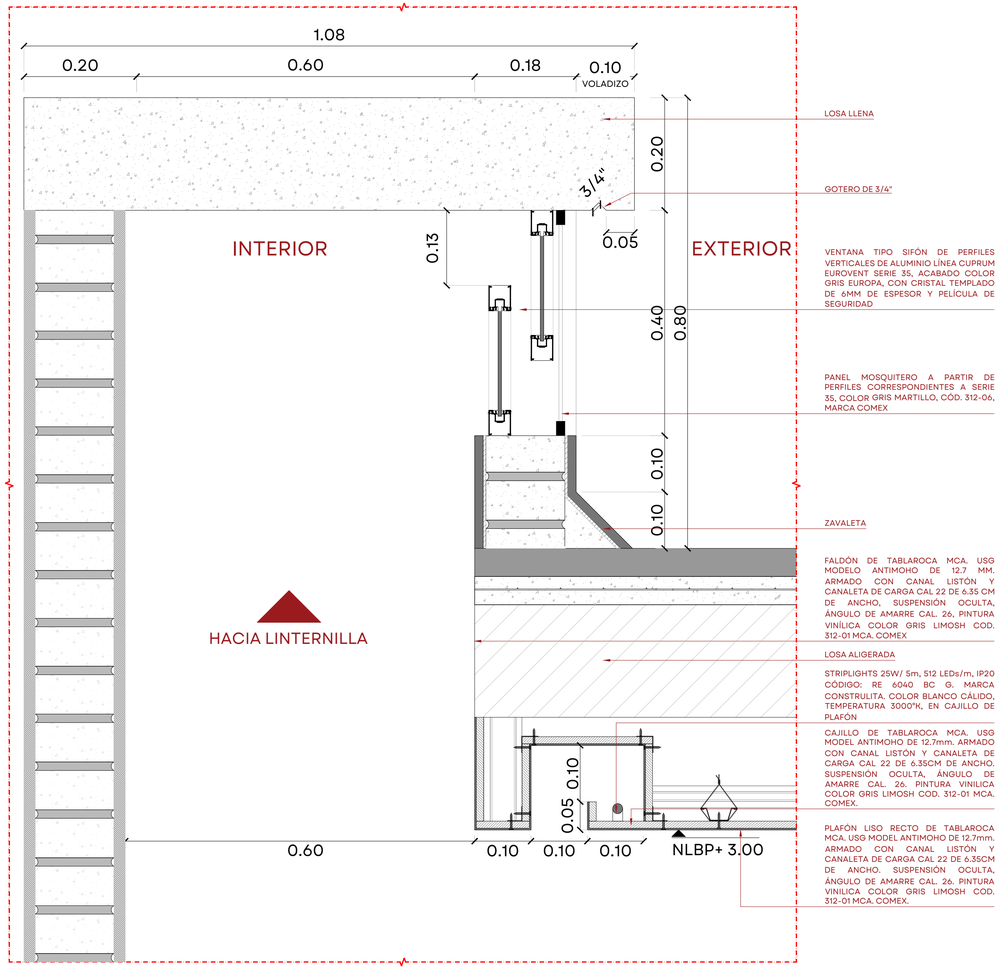


16 | CAJILLO PERIMETRAL EN LINTERNILLAS
1:5

0 0.10 0.50
0.05 0.25 0.75
1:10
41_ARAN_SALAS DE AUDIENCIAS_ALB.dwg

JALISCO
GOBIERNO DEL ESTADO

UBICACIÓN

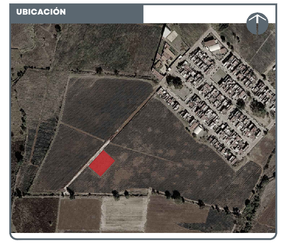

NOTAS:

NOTA: VERIFICAR TODAS LAS MEDIDAS EN SITIO

NPT	NIVEL DE PISO TERMINADO
NSL	NIVEL SUPERIOR DE LOSA
NLBL	NIVEL LECHO BAJO DE LOSA
NLBP	NIVEL LECHO BAJO PLAFÓN
NCP	NIVEL CORONAMIENTO PRETIL
NCM	NIVEL CORONAMIENTO MURO
NC	NIVEL CERRAMIENTO
NA	NIVEL ANTEPECHO
NB	NIVEL BANQUETA
NSC	NIVEL SUPERIOR DE CUBIERTA
NIC	NIVEL INFERIOR DE CUBIERTA
NST	NIVEL SUPERIOR DE TRABE
NIT	NIVEL INFERIOR DE TRABE
BAP	BAJANTE DE AGUAS PLUVIALES
BAN	BAJANTE DE AGUAS NEGRAS

JARDINERA
rampa 5% RAMPA PENDIENTE
1.00 COTAS
CAMBIO DE NIVEL PISO
CAMBIO DE NIVEL PLAFÓN
A — A LÍNEA SECCIÓN
NPT NIVEL EN PLANTA
NPT ± 0.00 NIVEL EN SECCIÓN

AUTORIZACIÓN

Arq. Douglas Rodriguez Perea
Director General de Arquitectura y Urbanismo

Arq. Jorge Ruiz Leal
Director de Proyectos Arquitectónicos

DATOS GENERALES

Localización: Calle Santa Clara

Municipio: ARANDAS

PROYECTO:

CONSTRUCCIÓN DE BARDA PERIMETRAL, CASETA DE VIGILANCIA, ESTACIONAMIENTO Y OBRA EXTERIOR EN LAS SALAS DE AUDIENCIAS DEL CONSEJO DE LA JUDICATURA EN EL MUNICIPIO DE ARANDAS, JALISCO.


CONTENIDO:

ALBAÑILERÍAS
DETALLES


ESCALA:	FECHA:	CLAVE DE PLANO:
1:5	Sep. 2026	ALB_06

Infraestructura y Obra Pública


CONSTRUCCIÓN DE SALAS DE AUDIENCIAS, ARANDAS, JAL. SIOP-E-CJEJESP-OB-LP-0886-2026

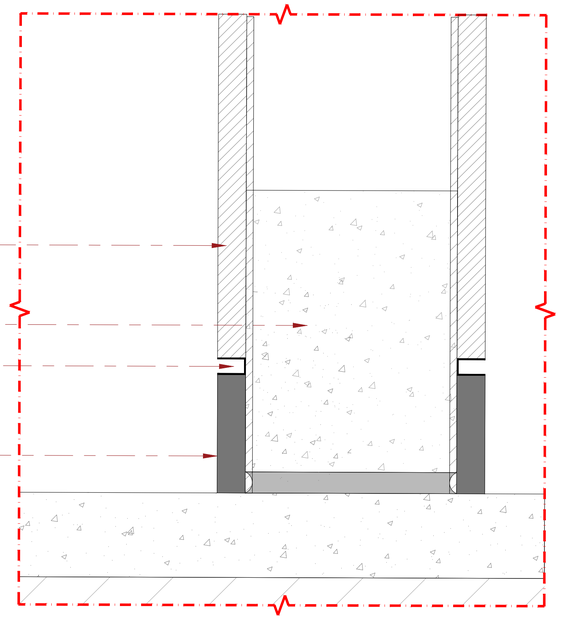


17 | DETALLE DE ZOCLO MUROS
1:10

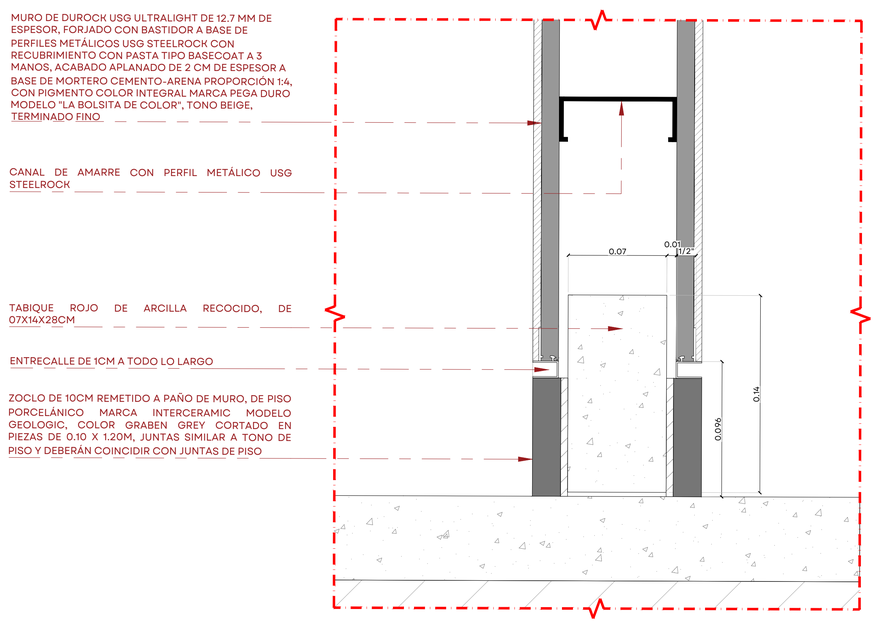


18 | DETALLE DE ZOCLO EN MUROS LIGEROS
1:10

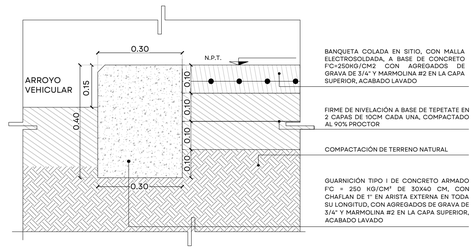


SECCIÓN: GUARNICIÓN EN BANQUETA COLADA EN SITIO 30X40 cm.

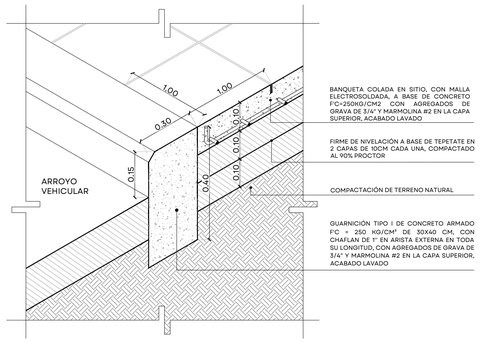

ISOMÉTRICO: GUARNICIÓN EN BANQUETA COLADA EN SITIO 30X40 cm.

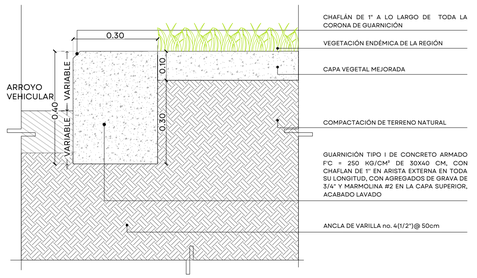

SECCIÓN: GUARNICIÓN CON VEGETACIÓN 30X40 cm.

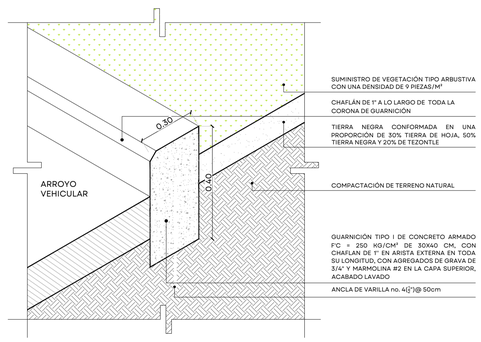


ISOMÉTRICO: GUARNICIÓN CON VEGETACIÓN 30 x 40cm

19 | GUARNICIONES
1:10

JALISCO
GOBIERNO DEL ESTADO

UBICACIÓN

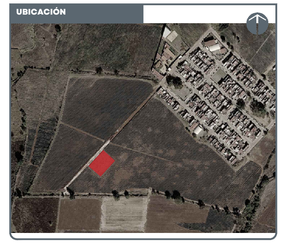

NOTAS:

NOTA: VERIFICAR TODAS LAS MEDIDAS EN SITIO

NPT	NIVEL DE PISO TERMINADO
NSL	NIVEL SUPERIOR DE LOSA
NLBL	NIVEL LECHO BAJO DE LOSA
NLBP	NIVEL LECHO BAJO PLAFÓN
NCP	NIVEL CORONAMIENTO PRETIL
NCM	NIVEL CORONAMIENTO MURO
NC	NIVEL CERRAMIENTO
NA	NIVEL ANTEPECHO
NB	NIVEL BANQUETA
NSC	NIVEL SUPERIOR DE CUBIERTA
NIC	NIVEL INFERIOR DE CUBIERTA
NST	NIVEL SUPERIOR DE TRABE
NIT	NIVEL INFERIOR DE TRABE
BAP	BAJANTE DE AGUAS PLUVIALES
BAN	BAJANTE DE AGUAS NEGRAS

JARDINERA
rampa 5% RAMPA PENDIENTE
1.00 COTAS
CAMBIO DE NIVEL PISO
CAMBIO DE NIVEL PLAFÓN
A — A LÍNEA SECCIÓN
NPT NIVEL EN PLANTA
NPT ± 0.00 NIVEL EN SECCIÓN

AUTORIZACIÓN

Arq. Douglas Rodriguez Perea
Director General de Arquitectura y Urbanismo

Arq. Jorge Ruiz Leal
Director de Proyectos Arquitectónicos

DATOS GENERALES

Localización: Calle Santa Clara

Municipio: ARANDAS

PROYECTO:

CONSTRUCCIÓN DE BARDA PERIMETRAL, CASETA DE VIGILANCIA, ESTACIONAMIENTO Y OBRA EXTERIOR EN LAS SALAS DE AUDIENCIAS DEL CONSEJO DE LA JUDICATURA EN EL MUNICIPIO DE ARANDAS, JALISCO.

CONTENIDO:

ALBAÑILERÍAS
DETALLES

ESCALA:	FECHA:	CLAVE DE PLANO:
INDICADA	Sep. 2026	ALB_07

Infraestructura y Obra Pública

CONSTRUCCIÓN DE SALAS DE AUDIENCIAS , ARANDAS, JAL. SIOP-E-CJEJES-OB-LP-0886-2026

41_ARAN_SALAS DE AUDIENCIAS_ALB.dwg