
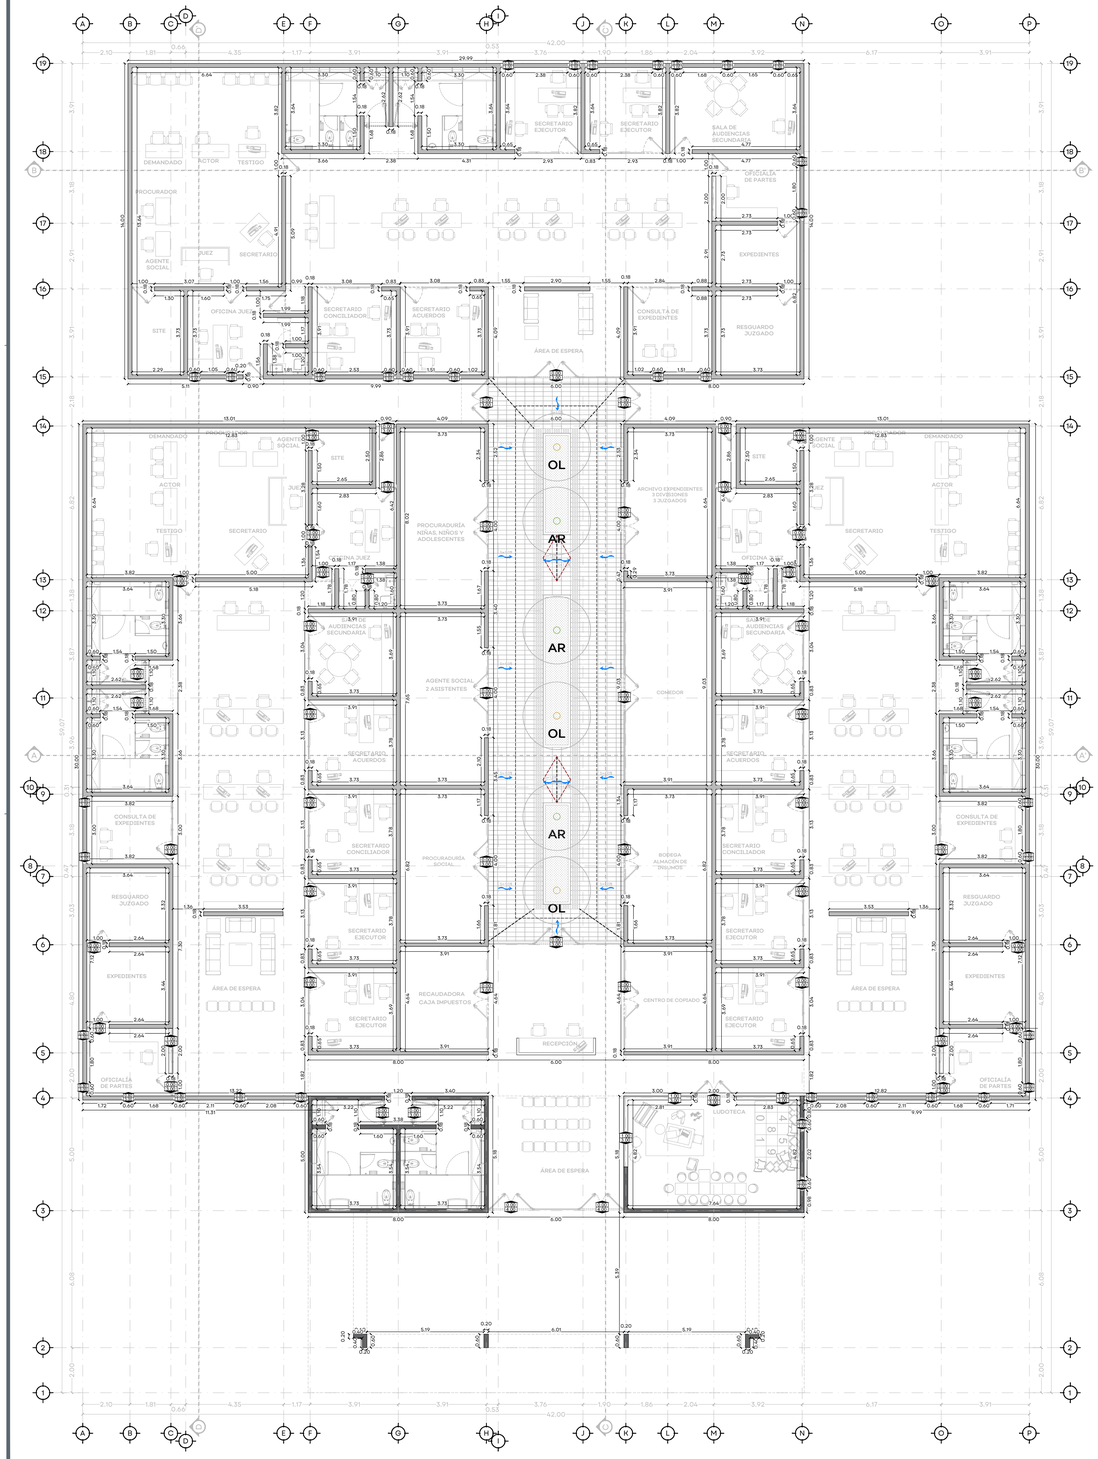


01 | PLANTA BAJA
1:125

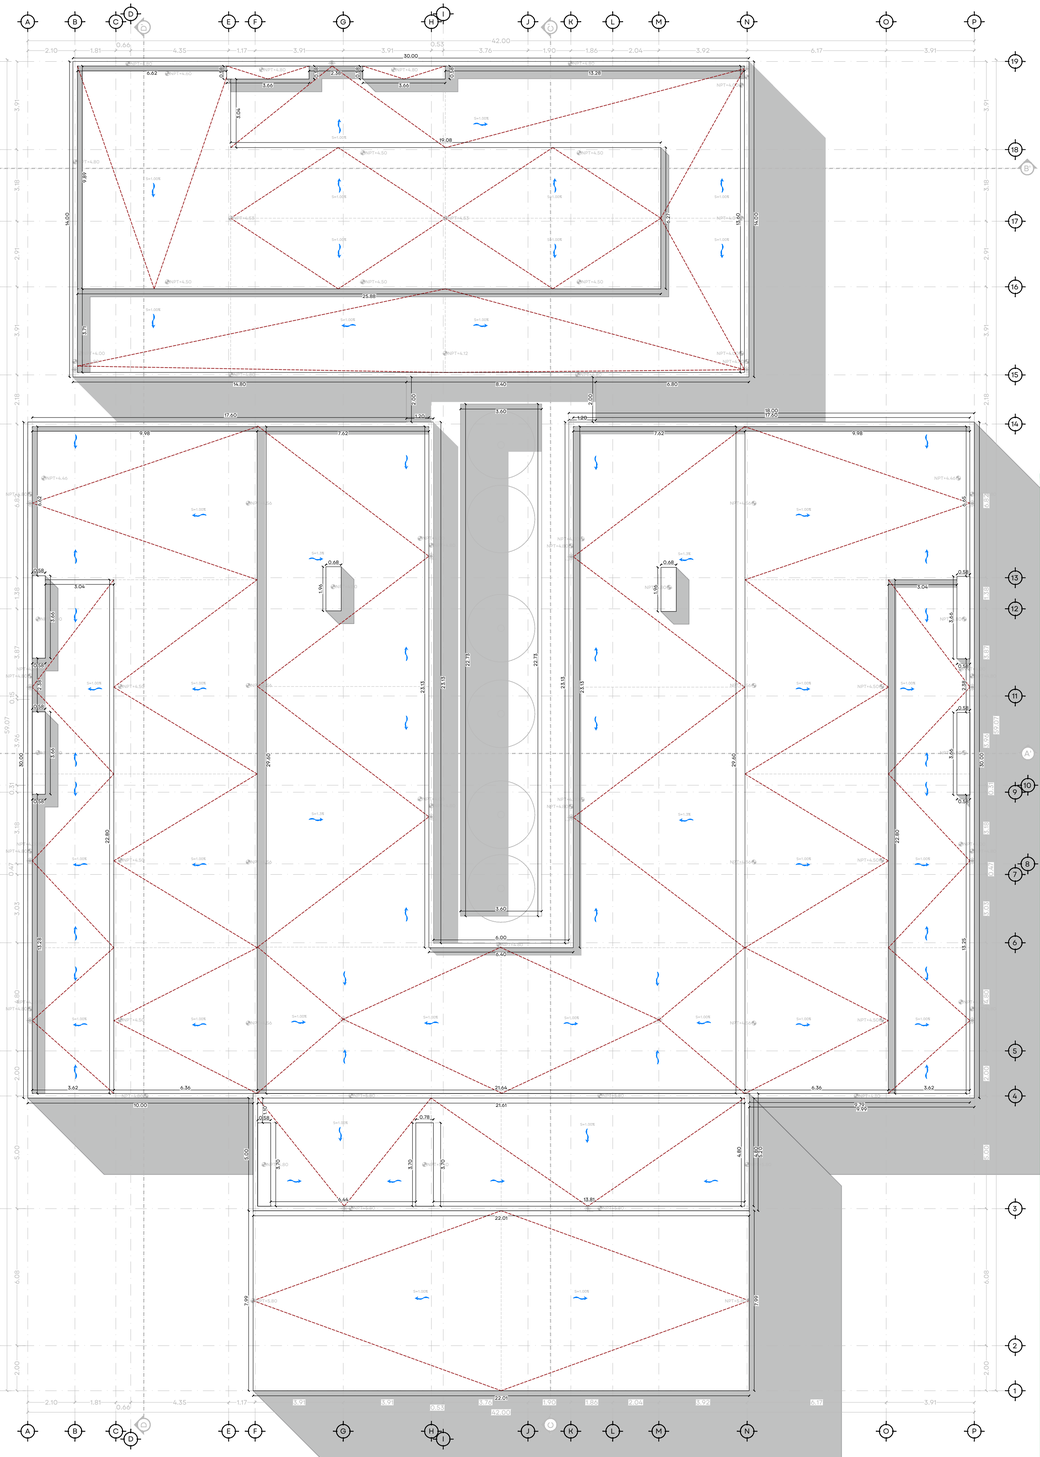

02 | AZOTEA
1:125

0.00 1.00 5.00
2.50 2.00 9.00
1:125
98_TLJ_SALAS DE AUDIENCIAS_ALB_0889.dwg

JALISCO
GOBIERNO DEL ESTADO

UBICACIÓN



NOTAS:

NOTA: VERIFICAR TODAS LAS MEDIDAS EN SITIO

NPT	NIVEL DE PISO TERMINADO
NSL	NIVEL SUPERIOR DE LOSA
NLBL	NIVEL LECHO BAJO DE LOSA
NLBP	NIVEL LECHO BAJO PLAFÓN
NCP	NIVEL CORONAMIENTO PRETIL
NCM	NIVEL CORONAMIENTO MURO
NC	NIVEL CERRAMIENTO
NA	NIVEL ANTEPECHO
NB	NIVEL BANQUETA
NSC	NIVEL SUPERIOR DE CUBIERTA
NIC	NIVEL INFERIOR DE CUBIERTA
NST	NIVEL SUPERIOR DE TRABE
NIT	NIVEL INFERIOR DE TRABE
BAP	BAJANTE DE AGUAS PLUVIALES
BAN	BAJANTE DE AGUAS NEGRAS

JARDINERA
rampa 5% RAMPA PENDIENTE
1.00 COTAS
CAMBIO DE NIVEL PISO
CAMBIO DE NIVEL PLAFÓN
A – A LÍNEA SECCIÓN
NPT NIVEL EN PLANTA
NPT ± 0.00 NIVEL EN SECCIÓN

AUTORIZACIÓN

Arq. Douglas Rodriguez Perea
Director General de Arquitectura y Urbanismo

Arq. Jorge Ruiz Leal
Director de Proyectos Arquitectónicos

DATOS GENERALES

Localización: Prolongación Mariano Escobedo

Municipio: TLAJOMULCO DE ZÚÑIGA

PROYECTO:

CONSTRUCCIÓN DE CIMENTACIÓN, ESTRUCTURA Y ALBAÑILERÍA EN LA SALA DE JUICIOS, ÁREA DE NOTIFICADORES, OFICINAS Y BAÑOS EN LAS SALAS DE AUDIENCIA NO. 2 Y 3 PARA LAS SALAS DE AUDIENCIAS DEL CONSEJO DE LA JUDICATURA EN EL MUNICIPIO DE TLAJOMULCO DE ZÚÑIGA, JALISCO.


CONTENIDO:

ARQUITECTÓNICO
PLANTAS


ESCALA:	FECHA:	CLAVE DE PLANO:
1:125	Nov. 2026	ALB_01

Infraestructura y Obra Pública


CONSTRUCCIÓN DE SALAS DE AUDIENCIAS DEL CONSEJO DE LA JUDICATURA , TLAJOMULCO DE ZÚÑIGA, JAL. SIOP-E-CJEJESP-OB-LP-0888-2026

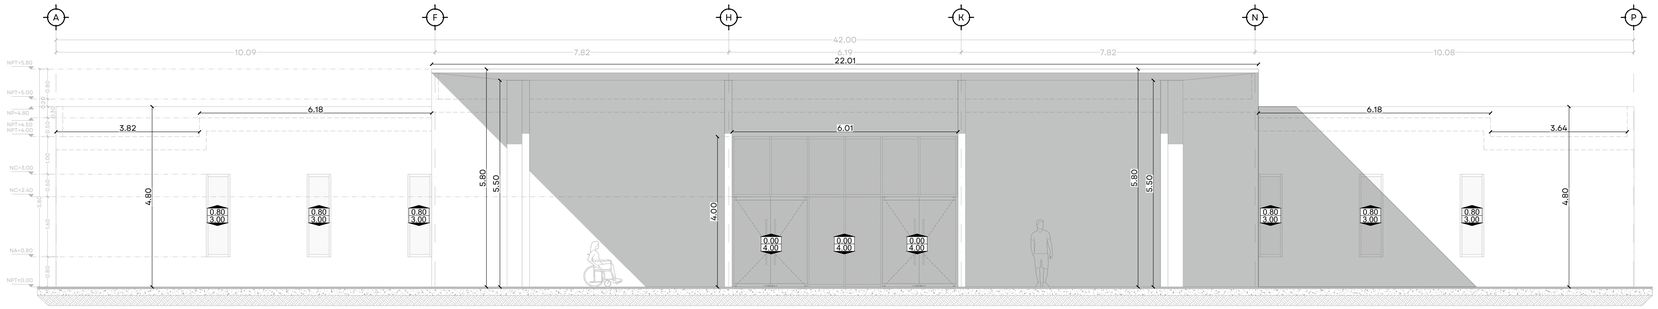

03 | ALZADO FRONTAL
1:75

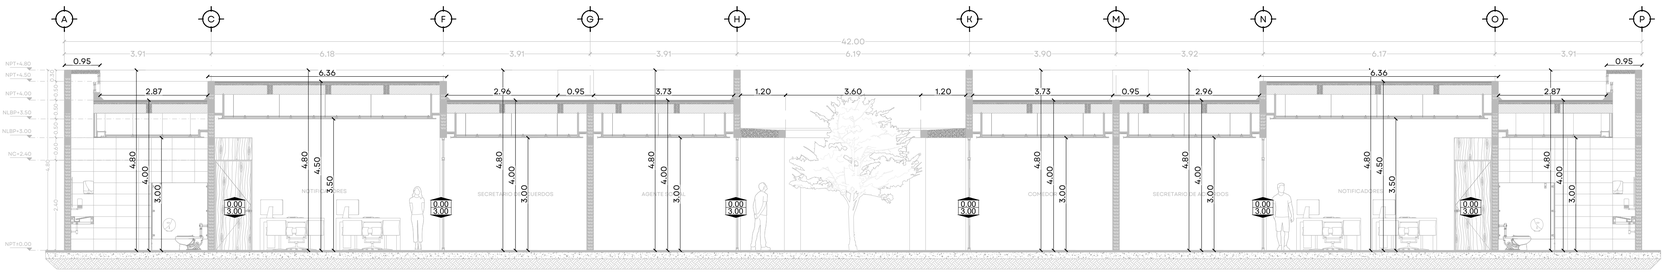

04 | SECCIÓN TRANSVERSAL A-A'
1:75

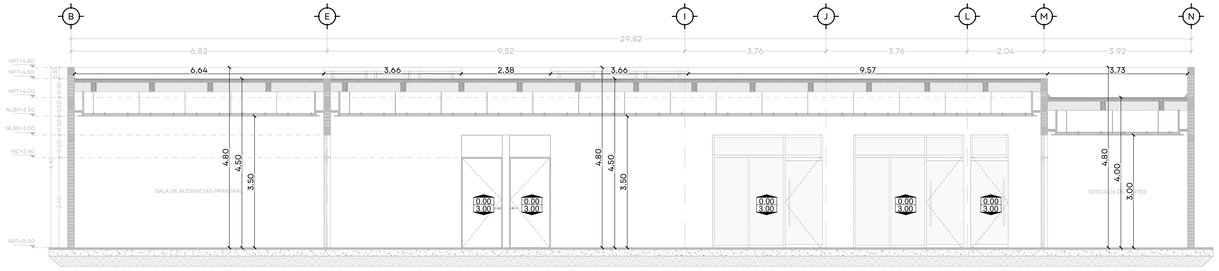

05 | SECCIÓN TRANSVERSAL B-B'
1:75

0.00 0.50 2.00 4.00
0.25 1.00 3.00 5.00
1:75

98_TLJ_SALAS DE AUDIENCIAS_ALB_0889.dwg

JALISCO
GOBIERNO DEL ESTADO

UBICACIÓN



NOTAS:

NOTA: VERIFICAR TODAS LAS MEDIDAS EN SITIO

NPT	NIVEL DE PISO TERMINADO
NSL	NIVEL SUPERIOR DE LOSA
NLBL	NIVEL LECHO BAJO DE LOSA
NLBP	NIVEL LECHO BAJO PLAFÓN
NCP	NIVEL CORONAMIENTO PRETIL
NCM	NIVEL CORONAMIENTO MURO
NC	NIVEL CERRAMIENTO
NA	NIVEL ANTEPECHO
NB	NIVEL BANQUETA
NSC	NIVEL SUPERIOR DE CUBIERTA
NIC	NIVEL INFERIOR DE CUBIERTA
NST	NIVEL SUPERIOR DE TRABE
NIT	NIVEL INFERIOR DE TRABE
BAP	BAJANTE DE AGUAS PLUVIALES
BAN	BAJANTE DE AGUAS NEGRAS

JARDINERA
rampa 5% RAMPA PENDIENTE
1.00 COTAS
CAMBIO DE NIVEL PISO
CAMBIO DE NIVEL PLAFÓN
A – A LÍNEA SECCIÓN
NPT NIVEL EN PLANTA
NPT ± 0.00 NIVEL EN SECCIÓN

AUTORIZACIÓN

Arq. Douglas Rodríguez Perea
Director General de Arquitectura y Urbanismo

Arq. Jorge Ruiz Leal
Director de Proyectos Arquitectónicos

DATOS GENERALES

Localización: Prolongación Mariano Escobedo
Municipio: TLAJOMULCO DE ZÚÑIGA

PROYECTO:

CONSTRUCCIÓN DE CIMENTACIÓN, ESTRUCTURA Y ALBAÑILERÍA EN LA SALA DE JUICIOS, ÁREA DE NOTIFICADORES, OFICINAS Y BAÑOS EN LAS SALAS DE AUDIENCIA NO. 2 Y 3 PARA LAS SALAS DE AUDIENCIAS DEL CONSEJO DE LA JUDICATURA EN EL MUNICIPIO DE TLAJOMULCO DE ZÚÑIGA, JALISCO.


CONTENIDO:

ALBAÑILERÍAS
ALZADO - SECCIONES


ESCALA:	FECHA:	CLAVE DE PLANO:
1:75	Nov. 2026	ALB_02

Infraestructura y Obra Pública

CONSTRUCCIÓN DE SALAS DE AUDIENCIAS DEL CONSEJO DE LA JUDICATURA, TLAJOMULCO DE ZÚÑIGA, JAL. SIOP-E-CJEJESP-OB-LP-0888-2026

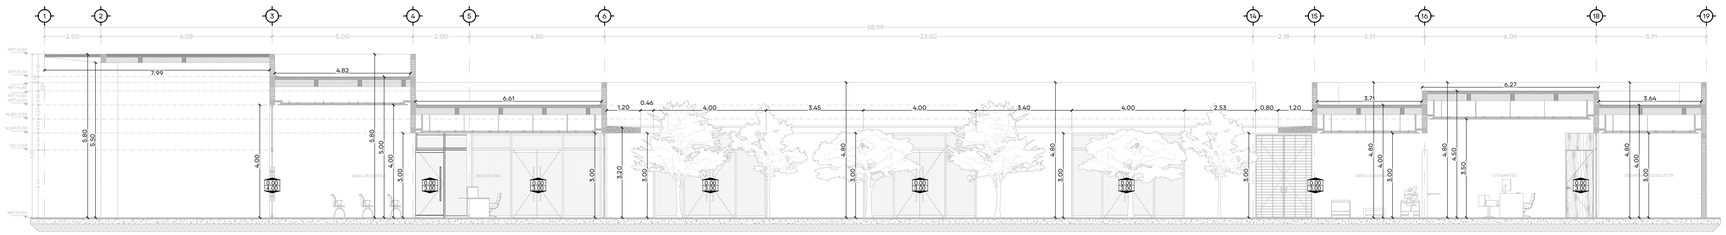

06 | SECCIÓN LONGITUDINAL C-C'
1:100

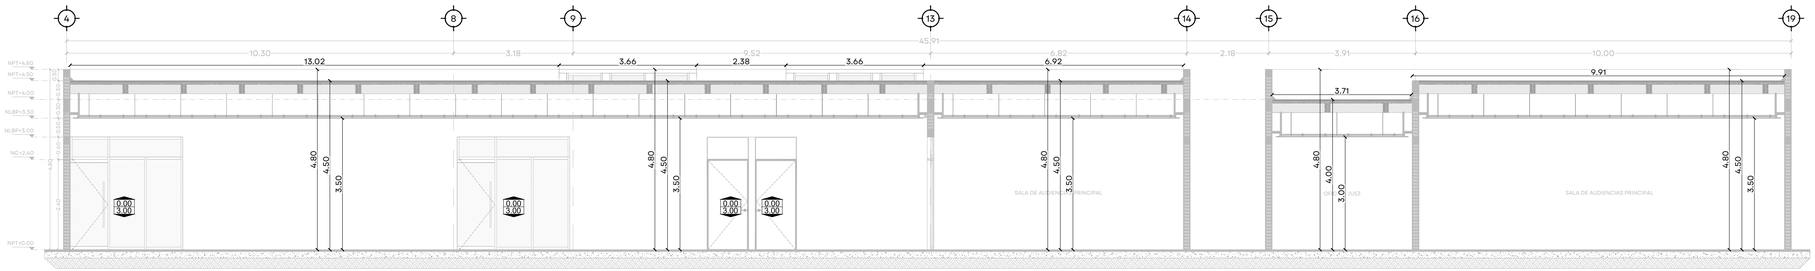

07 | SECCIÓN LONGITUDINAL D-D'
1:75

0.00 0.50 2.00 4.00
0.25 1.00 3.00 5.00
1:75

98_TLJ_SALAS DE AUDIENCIAS_ALB_0889.dwg

JALISCO
GOBIERNO DEL ESTADO

UBICACIÓN



NOTAS:

NOTA: VERIFICAR TODAS LAS MEDIDAS EN SITIO

NPT	NIVEL DE PISO TERMINADO
NSL	NIVEL SUPERIOR DE LOSA
NLBL	NIVEL LECHO BAJO DE LOSA
NLBP	NIVEL LECHO BAJO PLAFÓN
NCP	NIVEL CORONAMIENTO PRETIL
NCM	NIVEL CORONAMIENTO MURO
NC	NIVEL CERRAMIENTO
NA	NIVEL ANTEPECHO
NB	NIVEL BANQUETA
NSC	NIVEL SUPERIOR DE CUBIERTA
NIC	NIVEL INFERIOR DE CUBIERTA
NST	NIVEL SUPERIOR DE TRABE
NIT	NIVEL INFERIOR DE TRABE
BAP	BAJANTE DE AGUAS PLUVIALES
BAN	BAJANTE DE AGUAS NEGRAS

JARDINERA
rampa 5% RAMPA PENDIENTE
1.00 COTAS
CAMBIO DE NIVEL PISO
CAMBIO DE NIVEL PLAFÓN
A – A' LÍNEA SECCIÓN
NPT NIVEL EN PLANTA
NPT ± 0.00 NIVEL EN SECCIÓN

AUTORIZACIÓN

Arq. Douglas Rodríguez Perea
Director General de Arquitectura y Urbanismo

Arq. Jorge Ruiz Leal
Director de Proyectos Arquitectónicos

DATOS GENERALES

Localización: Prolongación Mariano Escobedo

Municipio: TLAJOMULCO DE ZÚÑIGA

PROYECTO:

CONSTRUCCIÓN DE CIMENTACIÓN, ESTRUCTURA Y ALBAÑILERÍA EN LA SALA DE JUICIOS, ÁREA DE NOTIFICADORES, OFICINAS Y BAÑOS EN LAS SALAS DE AUDIENCIA NO. 2 Y 3 PARA LAS SALAS DE AUDIENCIAS DEL CONSEJO DE LA JUDICATURA EN EL MUNICIPIO DE TLAJOMULCO DE ZÚÑIGA, JALISCO.


CONTENIDO:

ALBAÑILERÍAS
SECCIONES

ESCALA:	FECHA:	CLAVE DE PLANO:
1:75	Nov. 2026	ALB_03

Infraestructura y Obra Pública

CONSTRUCCIÓN DE SALAS DE AUDIENCIAS DEL CONSEJO DE LA JUDICATURA , TLAJOMULCO DE ZÚÑIGA, JAL. SIOP-E-CJEJESP-OB-LP-0888-2026

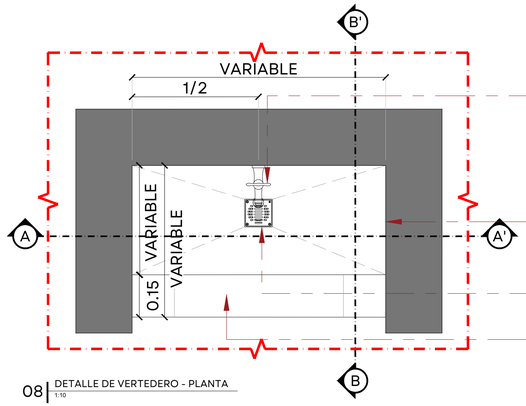


LLAVE MARCA RUGO, CROMADA 1/2" MODELO B2. COLOCADA A 70 CM DE ALTURA.

AZULEJO SPA WHITE MATTE CUERPO BLANCO EN FORMATO GRANDE 30X60 CMS, ESTILO SÓLIDO, COLOR BLANCO; JUNTA BLANCA NO MAYOR A 3MM. ACOMODO A HUESO EN SENTIDO HORIZONTAL

COLADERA PARA BAÑO MARCA HELVEX MODELO 282-H

MURETE DE TABIQUE 7X14X28 CM

08 | DETALLE DE VERTEDERO - PLANTA
1:10

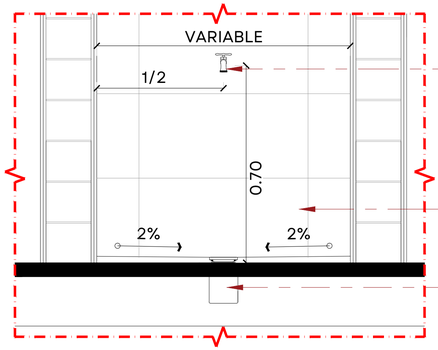


LLAVE MARCA RUGO, CROMADA 1/2" MODELO B2. COLOCADA A 70 CM DE ALTURA.

AZULEJO SPA WHITE MATTE CUERPO BLANCO EN FORMATO GRANDE 30X60 CMS, ESTILO SÓLIDO, COLOR BLANCO; JUNTA BLANCA NO MAYOR A 3MM. ACOMODO A HUESO EN SENTIDO HORIZONTAL

COLADERA PARA BAÑO MARCA HELVEX MODELO 282-H

09 | DETALLE DE VERTEDERO - SECCIÓN A-A'
1:10

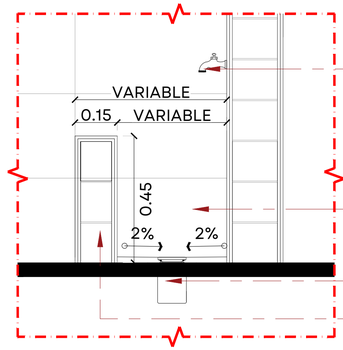

LLAVE MARCA RUGO, CROMADA 1/2" MODELO B2. COLOCADA A 70 CM DE ALTURA.

AZULEJO SPA WHITE MATTE CUERPO BLANCO EN FORMATO GRANDE 30X60 CMS, ESTILO SÓLIDO, COLOR BLANCO; JUNTA BLANCA NO MAYOR A 3MM. ACOMODO A HUESO EN SENTIDO HORIZONTAL

COLADERA PARA BAÑO MARCA HELVEX MODELO 282-H

MURETE DE TABIQUE 7X14X28 CM


10 | DETALLE DE VERTEDERO - SECCIÓN B-B'
1:10

CERCA FIJA MARCA CERCASEL DE 2.00M DE ALTURA, FIJACIÓN DE POSTE AHOGADA EN MURETE BAJO, ACABADA EN COLOR GRIS MARTILLO, CÓD. 312-06, MARCA COMEX

REPISÓN DE CONCRETO ACABADO LAVADO CON ENTRECALLE DE 2"

MURETE BAJO DE LADRILLO ROJO RECOCIDO ACABADO APLANADO DE 2 CM DE ESPESOR A BASE DE MORTERO CEMENTO-ARENA PROPORCIÓN 1:4, TONO S.M.A., TERMINADO FINO

11 | DETALLE DE MURETE BAJO CON CERCASEL - AXONOMÉTRICO
S/E

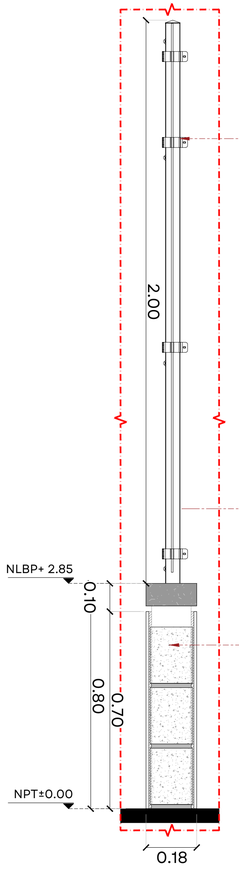


CERCA FIJA MARCA CERCASEL DE 2.00M DE ALTURA, FIJACIÓN DE POSTE AHOGADA EN MURETE BAJO, ACABADA EN COLOR GRIS MARTILLO, CÓD. 312-06, MARCA COMEX

REPISÓN DE CONCRETO ACABADO LAVADO CON ENTRECALLE DE 2"

MURETE BAJO DE LADRILLO ROJO RECOCIDO ACABADO APLANADO DE 2 CM DE ESPESOR A BASE DE MORTERO CEMENTO-ARENA PROPORCIÓN 1:4, TONO S.M.A., TERMINADO FINO

12 | DETALLE DE MURETE BAJO CON CERCASEL - SECCIÓN
1:10

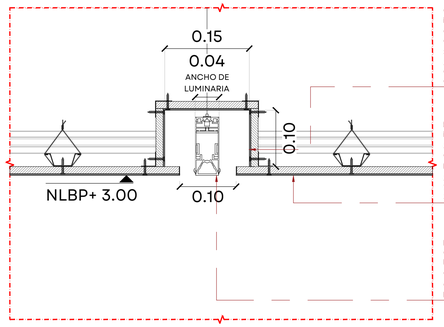


CAJILLO DE TABLAROCA MCA. USG MODEL ANTIMOHO DE 12.7mm. ARMADO CON CANAL LISTÓN Y CANALETA DE CARGA CAL 22 DE 6.35CM DE ANCHO. SUSPENSIÓN OCULTA, ÁNGULO DE AMARRE CAL. 26. PINTURA VINILICA COLOR GRIS LIMOSH COD. 312-01 MCA. COMEX.

PLAFÓN LISO RECTO DE TABLAROCA MCA. USG MODEL ANTIMOHO DE 12.7mm. ARMADO CON CANAL LISTÓN Y CANALETA DE CARGA CAL 22 DE 6.35CM DE ANCHO. SUSPENSIÓN OCULTA, ÁNGULO DE AMARRE CAL. 26. PINTURA VINILICA COLOR GRIS LIMOSH COD. 312-01 MCA. COMEX.

LUMINARIA LINEAL LED, MODELO VECTOR COLOR BLANCO, MARCA. CONSTRULITA, DE 38 W, 4000 LM, 3000 K, EN COLOR CÁLIDO. DE SUSPENDER EN PLAFÓN, CODIGO. OF42508BCA, DE 1.20M DE LONGITUD

13 | CAJILLO INTERMEDIO CON LUMINARIA
1:5

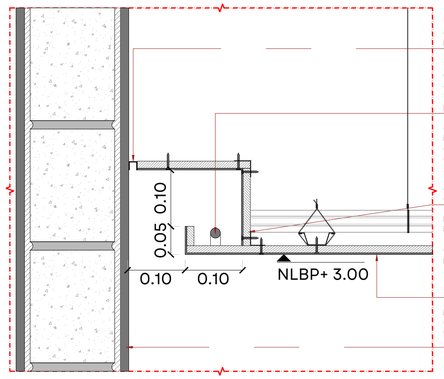

CANAL DE ALUMINIO DE 1/2". ACABADO EN COLOR NATURAL

STRIPLIGHTS 25W/ 5m, 512 LEDs/m, IP20 CÓDIGO: RE 6040 BC G. MARCA CONSTRULITA. COLOR BLANCO CÁLIDO, TEMPERATURA 3000°K, EN CAJILLO DE PLAFON

CAJILLO DE TABLAROCA MCA. USG MODEL ANTIMOHO DE 12.7mm. ARMADO CON CANAL LISTÓN Y CANALETA DE CARGA CAL 22 DE 6.35CM DE ANCHO. SUSPENSIÓN OCULTA, ÁNGULO DE AMARRE CAL. 26. PINTURA VINILICA COLOR GRIS LIMOSH COD. 312-01 MCA. COMEX.

PLAFÓN LISO RECTO DE TABLAROCA MCA. USG MODEL ANTIMOHO DE 12.7mm. ARMADO CON CANAL LISTÓN Y CANALETA DE CARGA CAL 22 DE 6.35CM DE ANCHO. SUSPENSIÓN OCULTA, ÁNGULO DE AMARRE CAL. 26. PINTURA VINILICA COLOR GRIS LIMOSH COD. 312-01 MCA. COMEX.

MURO DE LADRILLO ROJO DE 7X14X28 CMS. ACOMODO A SOGA, ASENTADO CON MORTERO BASE CEMENTO EN JUNTAS NO MAYORES A 1.5CM

14 | CAJILLO PERIMETRAL REMATE A MURO
1:5

JALISCO
GOBIERNO DEL ESTADO

UBICACIÓN



NOTAS:

NOTA: VERIFICAR TODAS LAS MEDIDAS EN SITIO

NPT	NIVEL DE PISO TERMINADO
NSL	NIVEL SUPERIOR DE LOSA
NLBL	NIVEL LECHO BAJO DE LOSA
NLBP	NIVEL LECHO BAJO PLAFÓN
NCP	NIVEL CORONAMIENTO PRETIL
NCM	NIVEL CORONAMIENTO MURO
NC	NIVEL CERRAMIENTO
NA	NIVEL ANTEPECHO
NB	NIVEL BANQUETA
NSC	NIVEL SUPERIOR DE CUBIERTA
NIC	NIVEL INFERIOR DE CUBIERTA
NST	NIVEL SUPERIOR DE TRABE
NIT	NIVEL INFERIOR DE TRABE
BAP	BAJANTE DE AGUAS PLUVIALES
BAN	BAJANTE DE AGUAS NEGRAS

JARDINERA
RAMPA PENDIENTE (rampa 5%)
COTAS (1.00)
CAMBIO DE NIVEL PISO
CAMBIO DE NIVEL PLAFÓN
LÍNEA SECCIÓN (A – A')
NIVEL EN PLANTA (NPT)
NIVEL EN SECCIÓN (NPT ± 0.00)

AUTORIZACIÓN

Arq. Douglas Rodríguez Perea
Director General de Arquitectura y Urbanismo

Arq. Jorge Ruiz Leal
Director de Proyectos Arquitectónicos

DATOS GENERALES

Localización: Prolongación Mariano Escobedo
Municipio: TLAJOMULCO DE ZÚÑIGA

PROYECTO:

CONSTRUCCIÓN DE CIMENTACIÓN, ESTRUCTURA Y ALBAÑILERÍA EN LA SALA DE JUICIOS, ÁREA DE NOTIFICADORES, OFICINAS Y BAÑOS EN LAS SALAS DE AUDIENCIA NO. 2 Y 3 PARA LAS SALAS DE AUDIENCIAS DEL CONSEJO DE LA JUDICATURA EN EL MUNICIPIO DE TLAJOMULCO DE ZÚÑIGA, JALISCO.


CONTENIDO:

ALBAÑILERÍAS
DETALLES


ESCALA:	FECHA:	CLAVE DE PLANO:
INDICADA	Nov. 2026	ALB_04

Infraestructura y Obra Pública

CONSTRUCCIÓN DE SALAS DE AUDIENCIAS DEL CONSEJO DE LA JUDICATURA , TLAJOMULCO DE ZÚÑIGA, JAL. SIOP-E-CJEJESP-OB-LP-0888-2026

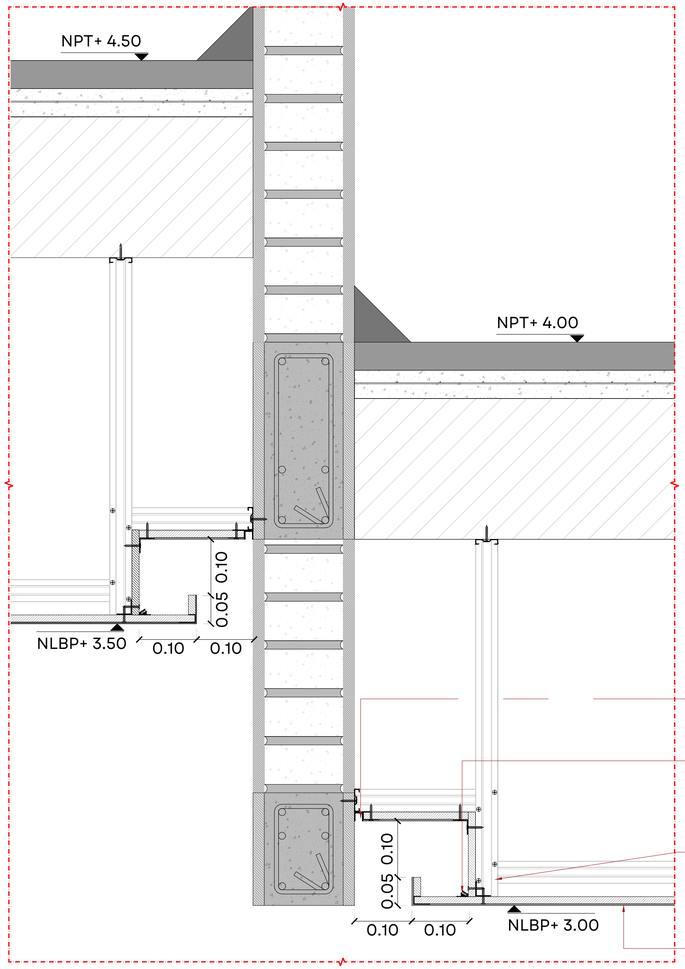

15 | ENCUENTRO DE CAJILLOS PERIMETRALES EN DESNIVEL
1:5

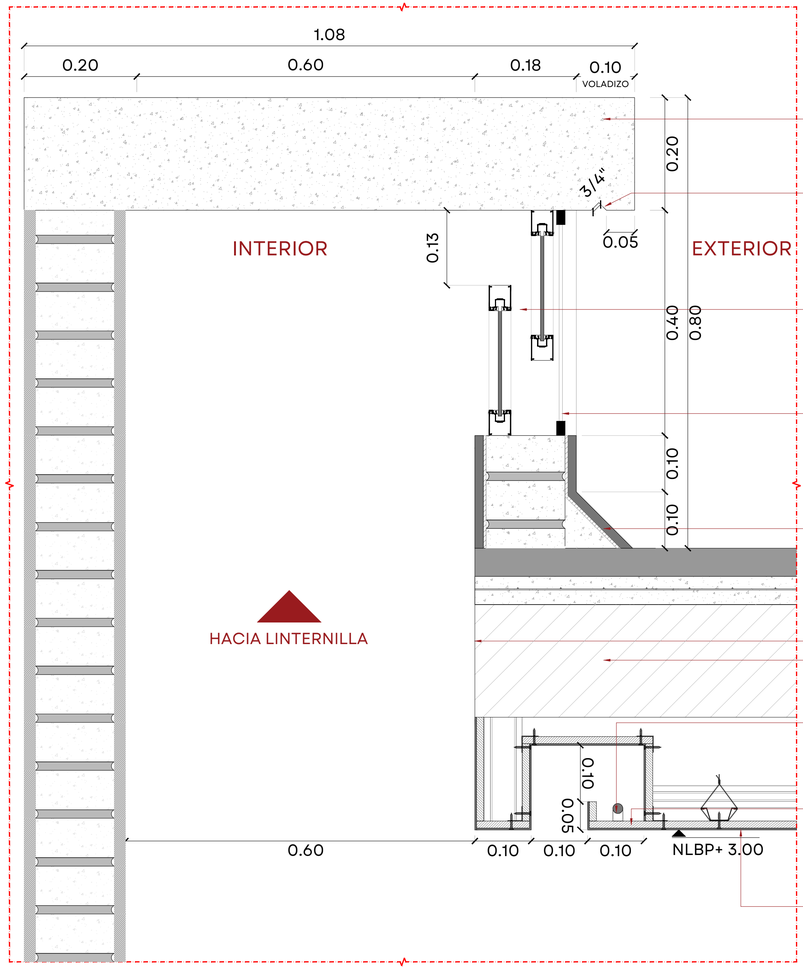

16 | CAJILLO PERIMETRAL EN LINTERNILLAS
1:5

0 0.10 0.50
0.05 0.25 0.75
1:10

98_TLJ_SALAS DE AUDIENCIAS_ALB_0889.dwg

JALISCO
GOBIERNO DEL ESTADO

UBICACIÓN



NOTAS:

NOTA: VERIFICAR TODAS LAS MEDIDAS EN SITIO

NPT	NIVEL DE PISO TERMINADO
NSL	NIVEL SUPERIOR DE LOSA
NLBL	NIVEL LECHO BAJO DE LOSA
NLBP	NIVEL LECHO BAJO PLAFÓN
NCP	NIVEL CORONAMIENTO PRETIL
NCM	NIVEL CORONAMIENTO MURO
NC	NIVEL CERRAMIENTO
NA	NIVEL ANTEPECHO
NB	NIVEL BANQUETA
NSC	NIVEL SUPERIOR DE CUBIERTA
NIC	NIVEL INFERIOR DE CUBIERTA
NST	NIVEL SUPERIOR DE TRABE
NIT	NIVEL INFERIOR DE TRABE
BAP	BAJANTE DE AGUAS PLUVIALES
BAN	BAJANTE DE AGUAS NEGRAS

JARDINERA
rampa 5% — RAMPA PENDIENTE
1.00 — COTAS
CAMBIO DE NIVEL PISO
CAMBIO DE NIVEL PLAFÓN
A — A — LÍNEA SECCIÓN
NPT — NIVEL EN PLANTA
NPT ± 0.00 — NIVEL EN SECCIÓN

AUTORIZACIÓN

Arq. Douglas Rodríguez Perea
Director General de Arquitectura y Urbanismo

Arq. Jorge Ruiz Leal
Director de Proyectos Arquitectónicos

DATOS GENERALES

Localización: Prolongación Mariano Escobedo

Municipio: TLAJOMULCO DE ZÚÑIGA

PROYECTO:

CONSTRUCCIÓN DE CIMENTACIÓN, ESTRUCTURA Y ALBAÑILERÍA EN LA SALA DE JUICIOS, ÁREA DE NOTIFICADORES, OFICINAS Y BAÑOS EN LAS SALAS DE AUDIENCIA NO. 2 Y 3 PARA LAS SALAS DE AUDIENCIAS DEL CONSEJO DE LA JUDICATURA EN EL MUNICIPIO DE TLAJOMULCO DE ZÚÑIGA, JALISCO.


CONTENIDO:

ALBAÑILERÍAS
DETALLES


ESCALA:	FECHA:	CLAVE DE PLANO:
1:5	Nov. 2026	ALB_05

Infraestructura y Obra Pública


CONSTRUCCIÓN DE SALAS DE AUDIENCIAS DEL CONSEJO DE LA JUDICATURA , TLAJOMULCO DE ZÚÑIGA, JAL. SIOP-E-CJEJESP-OB-LP-0888-2026

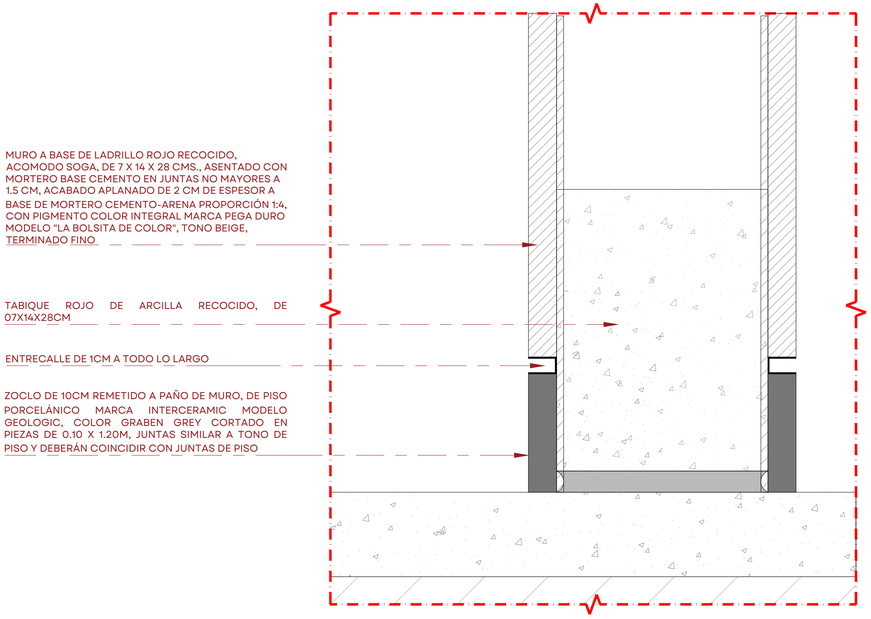


17 | DETALLE DE ZOCLO MUROS
1:10

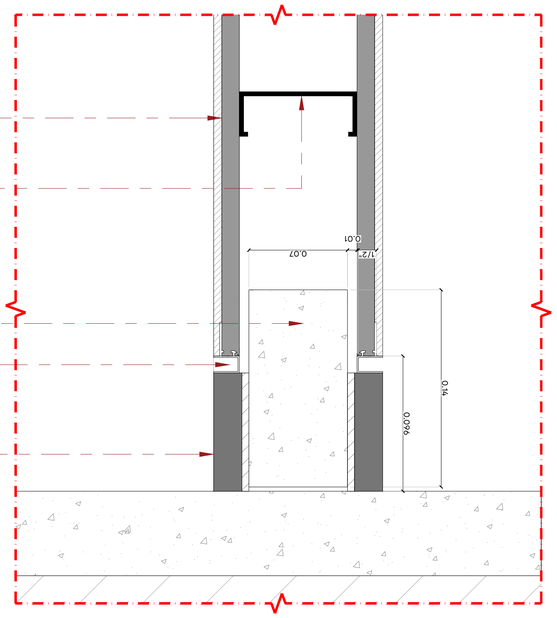


18 | DETALLE DE ZOCLO EN MUROS LIGEROS
1:10

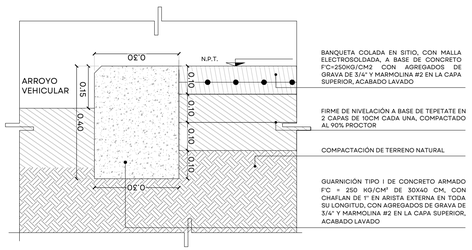


SECCIÓN: GUARNICIÓN EN BANQUETA COLADA EN SITIO 30X40 cm.

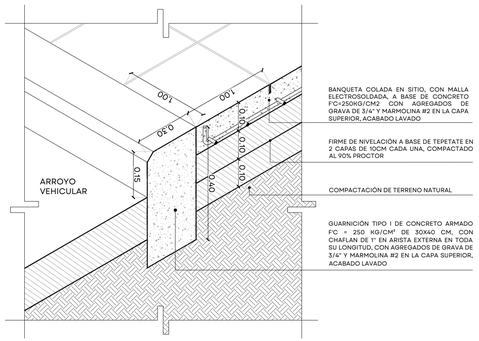

ISOMÉTRICO: GUARNICIÓN EN BANQUETA COLADA EN SITIO 30X40 cm.

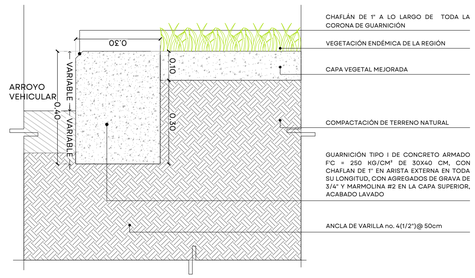

SECCIÓN: GUARNICIÓN CON VEGETACIÓN 30X40 cm.

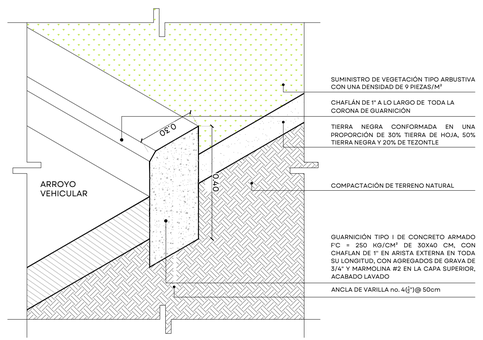

ISOMÉTRICO: GUARNICIÓN CON VEGETACIÓN 30 x 40cm

19 | GUARNICIONES
1:10

98_TLJ_SALAS DE AUDIENCIAS_ALB_0889.dwg

JALISCO
GOBIERNO DEL ESTADO

UBICACIÓN



NOTAS:

NOTA: VERIFICAR TODAS LAS MEDIDAS EN SITIO

NPT	NIVEL DE PISO TERMINADO
NSL	NIVEL SUPERIOR DE LOSA
NLBL	NIVEL LECHO BAJO DE LOSA
NLBP	NIVEL LECHO BAJO PLAFÓN
NCP	NIVEL CORONAMIENTO PRETIL
NCM	NIVEL CORONAMIENTO MURO
NC	NIVEL CERRAMIENTO
NA	NIVEL ANTEPECHO
NB	NIVEL BANQUETA
NSC	NIVEL SUPERIOR DE CUBIERTA
NIC	NIVEL INFERIOR DE CUBIERTA
NST	NIVEL SUPERIOR DE TRABE
NIT	NIVEL INFERIOR DE TRABE
BAP	BAJANTE DE AGUAS PLUVIALES
BAN	BAJANTE DE AGUAS NEGRAS

JARDINERA
rampa 5% RAMPA PENDIENTE
1.00 COTAS
CAMBIO DE NIVEL PISO
CAMBIO DE NIVEL PLAFÓN
A – A LÍNEA SECCIÓN
NPT NIVEL EN PLANTA
NPT ± 0.00 NIVEL EN SECCIÓN

AUTORIZACIÓN

Arq. Douglas Rodríguez Perea
Director General de Arquitectura y Urbanismo

Arq. Jorge Ruiz Leal
Director de Proyectos Arquitectónicos

DATOS GENERALES

Localización: Prolongación Mariano Escobedo

Municipio: TLAJOMULCO DE ZÚÑIGA

PROYECTO:

CONSTRUCCIÓN DE CIMENTACIÓN, ESTRUCTURA Y ALBAÑILERÍA EN LA SALA DE JUICIOS, ÁREA DE NOTIFICADORES, OFICINAS Y BAÑOS EN LAS SALAS DE AUDIENCIA NO. 2 Y 3 PARA LAS SALAS DE AUDIENCIAS DEL CONSEJO DE LA JUDICATURA EN EL MUNICIPIO DE TLAJOMULCO DE ZÚÑIGA, JALISCO.

CONTENIDO:

ALBAÑILERÍAS
DETALLES

ESCALA:	FECHA:	CLAVE DE PLANO:
INDICADA	Nov. 2026	ALB_06

Infraestructura y Obra Pública

CONSTRUCCIÓN DE SALAS DE AUDIENCIAS DEL CONSEJO DE LA JUDICATURA , TLAJOMULCO DE ZÚÑIGA, JAL. SIOP-E-CJEJESP-OB-LP-0888-2026