

01 | PLANTA CONJUNTO
1:250

JALISCO
GOBIERNO DEL ESTADO

UBICACIÓN



NOTAS:

NOTA: VERIFICAR TODAS LAS MEDIDAS EN SITIO

NPT	NIVEL DE PISO TERMINADO
NSL	NIVEL SUPERIOR DE Llosa
NLBL	NIVEL LECHO BAJO DE LOSA
NLBP	NIVEL LECHO BAJO PLAFÓN
NCP	NIVEL CORONAMIENTO PRETIL
NCM	NIVEL CORONAMIENTO MURO
NC	NIVEL CERRAMIENTO
NA	NIVEL ANTEPECHO
NB	NIVEL BANQUETA
NSC	NIVEL SUPERIOR DE CUBIERTA
NIC	NIVEL INFERIOR DE CUBIERTA
NST	NIVEL SUPERIOR DE TRABE
NIT	NIVEL INFERIOR DE TRABE
BAP	BAJANTE DE AGUAS PLUVIALES
BAN	BAJANTE DE AGUAS NEGRAS

JARDINERA
rampa 5% RAMPA PENDIENTE
1.00 COTAS
CAMBIO DE NIVEL PISO
CAMBIO DE NIVEL PLAFÓN
A – A LÍNEA SECCIÓN
NPT NIVEL EN PLANTA
NPT ± 0.00 NIVEL EN SECCIÓN

AUTORIZACIÓN

Arq. Douglas Rodríguez Perea
Director General de Arquitectura y Urbanismo

Arq. Jorge Ruiz Leal
Director de Proyectos Arquitectónicos

DATOS GENERALES

Localización: Prolongación Mariano Escobedo
Municipio: TLAJOMULCO DE ZÚÑIGA

PROYECTO:

CONSTRUCCIÓN DE CIMENTACIÓN, ESTRUCTURA Y ALBAÑILERÍA EN LA SALA DE JUICIOS, ÁREA DE NOTIFICADORES, OFICINAS Y BAÑOS EN LAS SALAS DE AUDIENCIA NO. 2 Y 5 PARA LAS SALAS DE AUDIENCIAS DEL CONSEJO DE LA JUDICATURA EN EL MUNICIPIO DE TLAJOMULCO DE ZÚÑIGA, JALISCO.

CONTENIDO:


ARQUITECTÓNICO
PLANTA DE CONJUNTO

ESCALA:	FECHA:	CLAVE DE PLANO:
1:250	Nov. 2026	ARQ_01


Infraestructura y Obra Pública

0.00 2.50 10.00
1.00 5.00 15.00
1:250
98_TLJ_SALAS DE AUDIENCIAS_ARQ_0889.dwg

CONSTRUCCIÓN DE SALAS DE AUDIENCIAS DEL CONSEJO DE LA JUDICATURA , TLAJOMULCO DE ZÚÑIGA, JAL. SIOP-E-CJEJESP-OB-LP-0888-2026

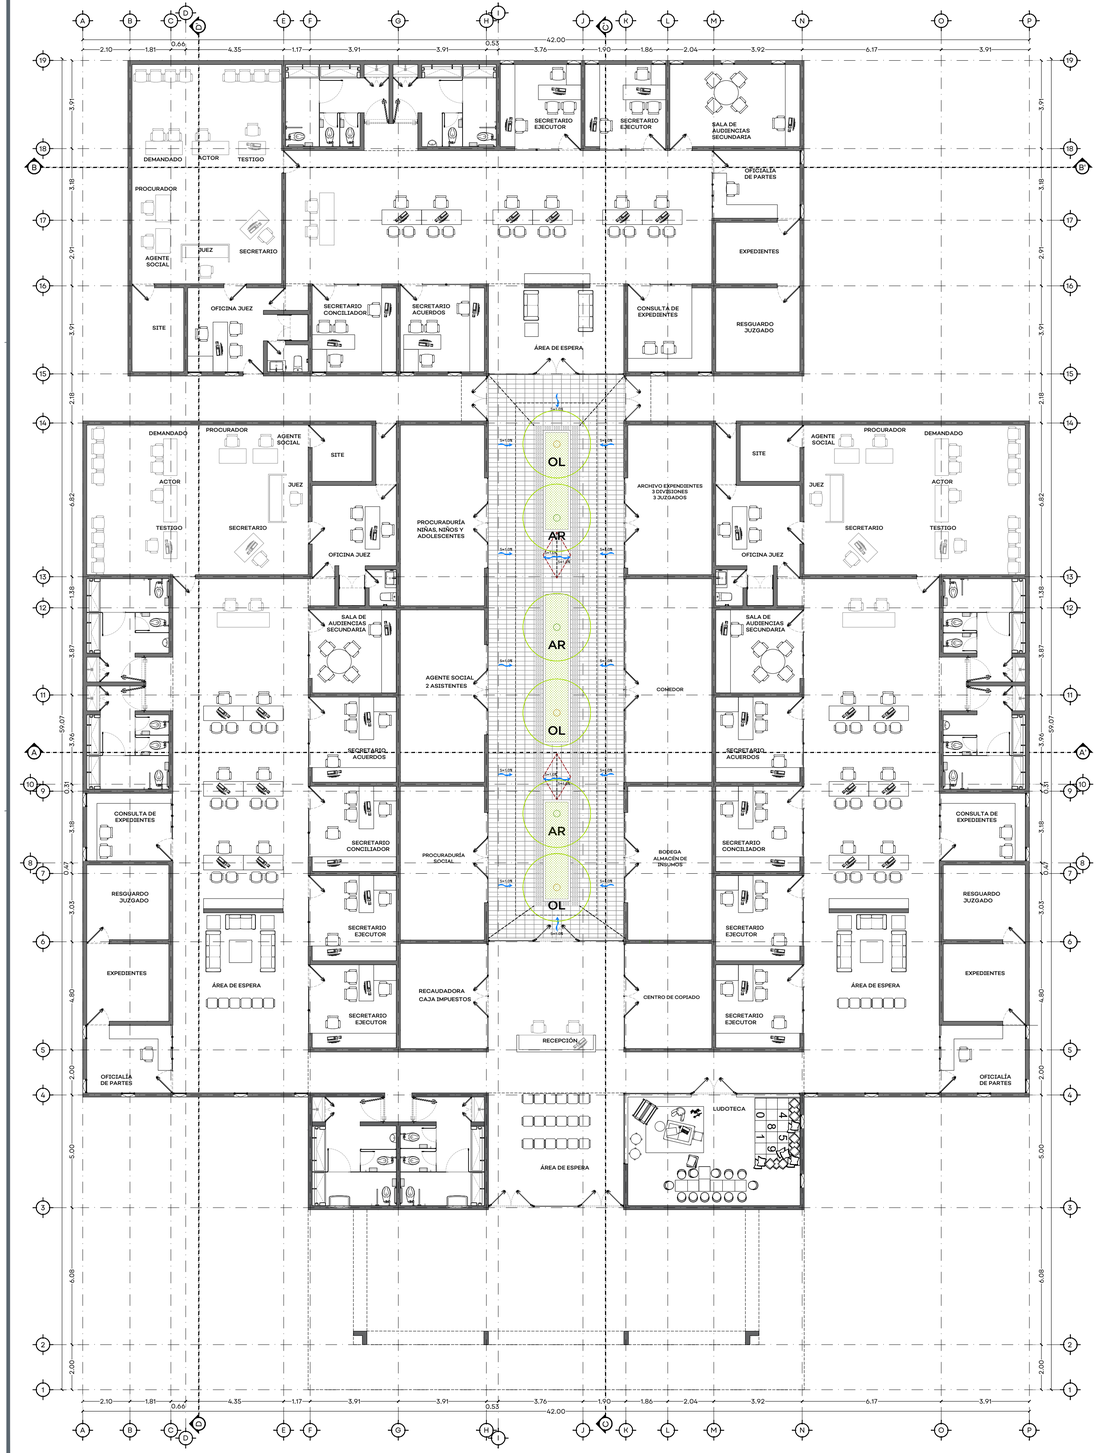

02 | PLANTA BAJA
1:125

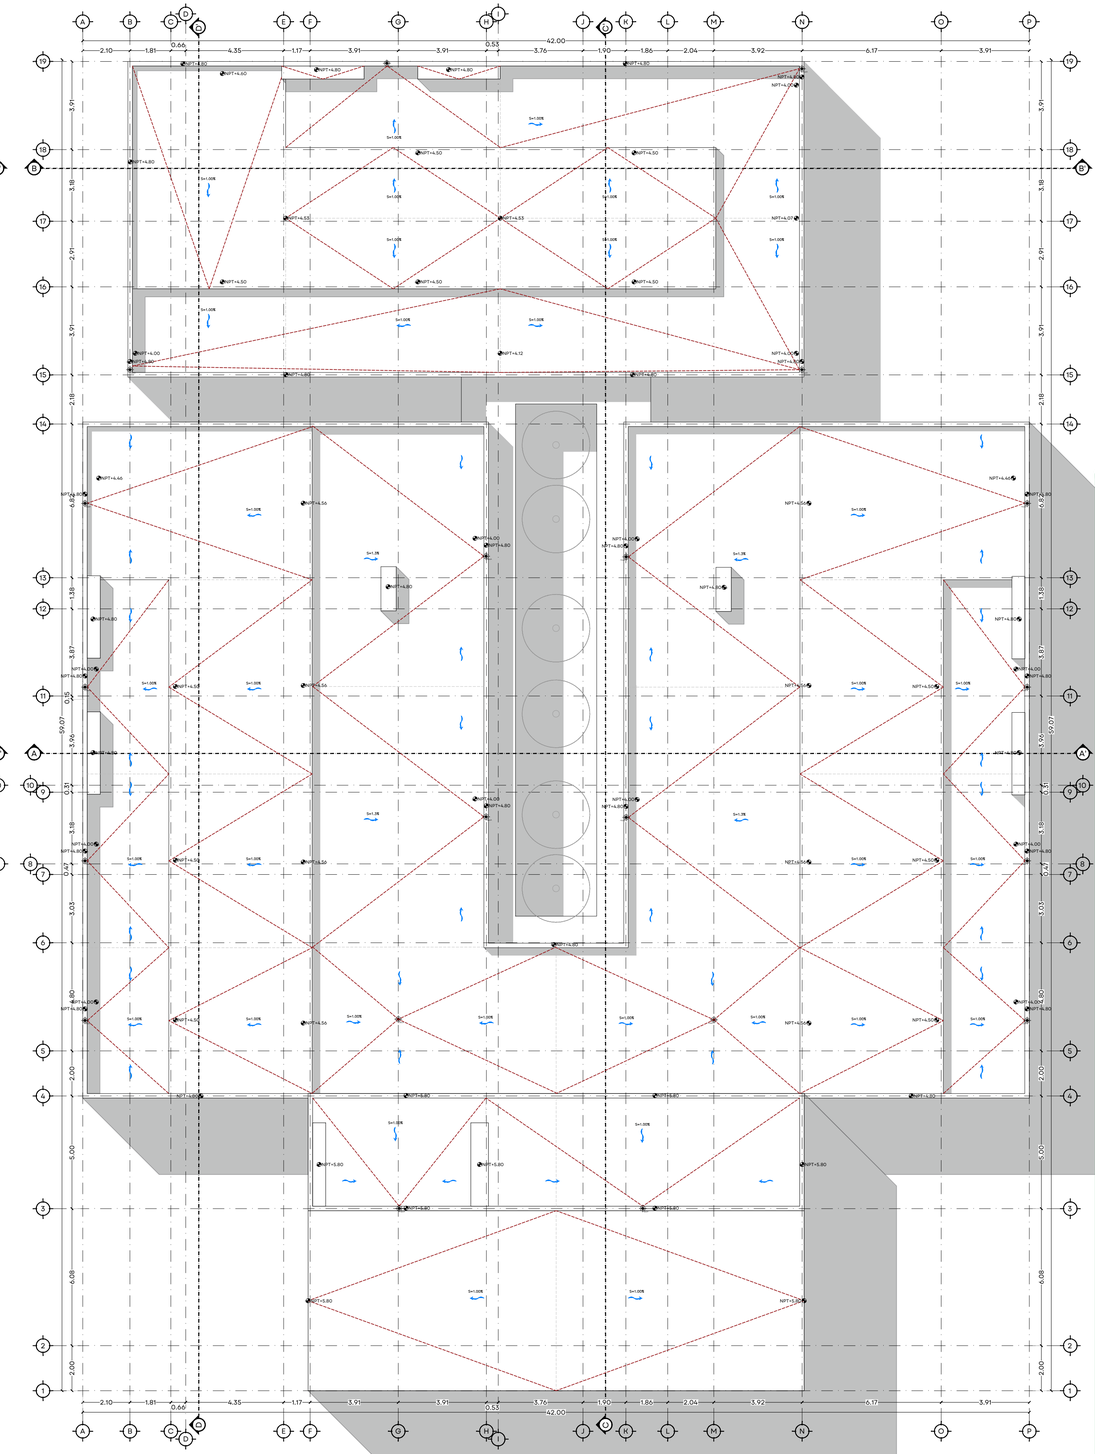

03 | AZOTEA
1:125

0.00 1.00 5.00
0.50 2.50 9.00
1:125

98_TLJ_SALAS DE AUDIENCIAS_ARQ_0889.dwg

JALISCO
GOBIERNO DEL ESTADO

UBICACIÓN



NOTAS:

NOTA: VERIFICAR TODAS LAS MEDIDAS EN SITIO

NPT	NIVEL DE PISO TERMINADO
NSL	NIVEL SUPERIOR DE LOSA
NLBL	NIVEL LECHO BAJO DE LOSA
NLBP	NIVEL LECHO BAJO PLAFÓN
NCP	NIVEL CORONAMIENTO PRETIL
NCM	NIVEL CORONAMIENTO MURO
NC	NIVEL CERRAMIENTO
NA	NIVEL ANTEPECHO
NB	NIVEL BANQUETA
NSC	NIVEL SUPERIOR DE CUBIERTA
NIC	NIVEL INFERIOR DE CUBIERTA
NST	NIVEL SUPERIOR DE TRABE
NIT	NIVEL INFERIOR DE TRABE
BAP	BAJANTE DE AGUAS PLUVIALES
BAN	BAJANTE DE AGUAS NEGRAS

JARDINERA
rampa 5% RAMPA PENDIENTE
1.00 COTAS
CAMBIO DE NIVEL PISO
CAMBIO DE NIVEL PLAFÓN
A – A LÍNEA SECCIÓN
NPT NIVEL EN PLANTA
NPT ± 0.00 NIVEL EN SECCIÓN

AUTORIZACIÓN

Arq. Douglas Rodriguez Perea
Director General de Arquitectura y Urbanismo

Arq. Jorge Ruiz Leal
Director de Proyectos Arquitectónicos

DATOS GENERALES

Localización: Prolongación Mariano Escobedo

Municipio: TLAJOMULCO DE ZÚÑIGA

PROYECTO:

CONSTRUCCIÓN DE CIMENTACIÓN, ESTRUCTURA Y ALBAÑILERÍA EN LA SALA DE JUICIOS, ÁREA DE NOTIFICADORES, OFICINAS Y BAÑOS EN LAS SALAS DE AUDIENCIA NO. 2 Y 3 PARA LAS SALAS DE AUDIENCIAS DEL CONSEJO DE LA JUDICATURA EN EL MUNICIPIO DE TLAJOMULCO DE ZÚÑIGA, JALISCO.


CONTENIDO:

ARQUITECTÓNICO
PLANTAS


ESCALA:	FECHA:	CLAVE DE PLANO:
1:125	Nov. 2026	ARQ_02

Infraestructura y Obra Pública


CONSTRUCCIÓN DE SALAS DE AUDIENCIAS DEL CONSEJO DE LA JUDICATURA, TLAJOMULCO DE ZÚÑIGA, JAL. SIOP-E-CJEJESP-OB-LP-0888-2026

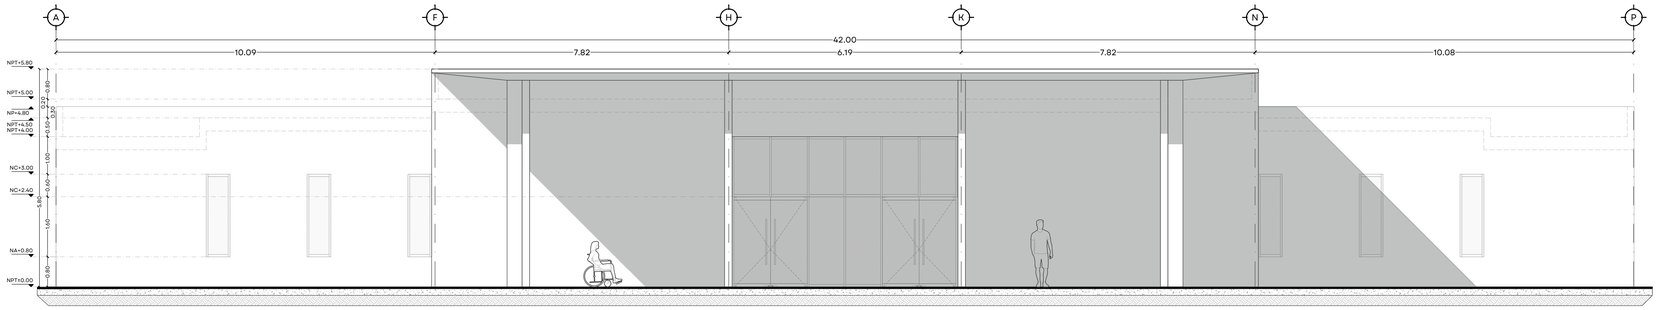

04 | ALZADO FRONTAL
1:75

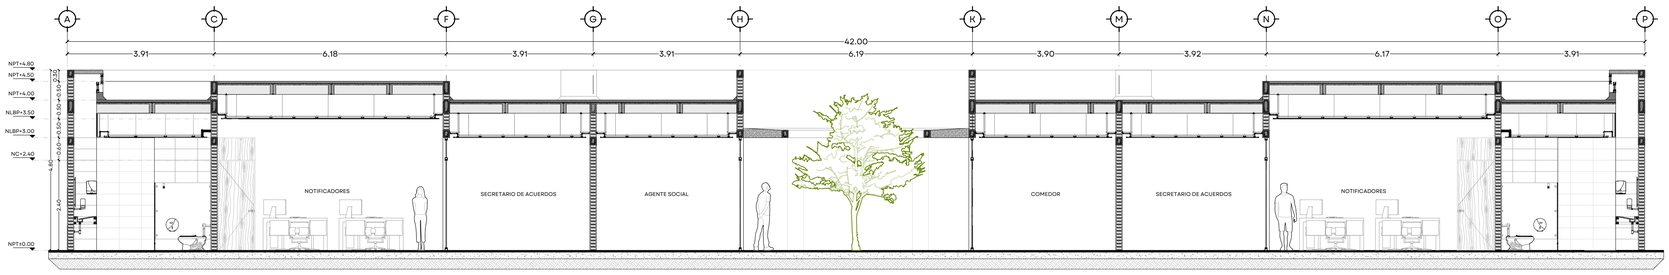

05 | SECCIÓN TRANSVERSAL A-A'
1:75

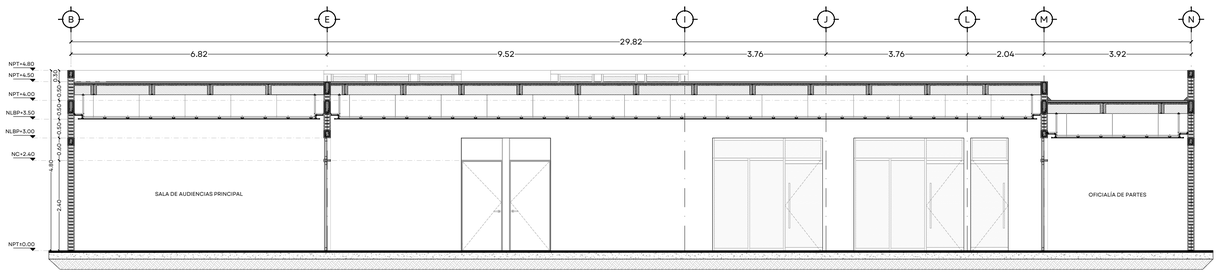

06 | SECCIÓN TRANSVERSAL B-B'
1:75

0.00 0.50 2.00 4.00
0.25 1.00 3.00 5.00
1:75

98_TLJ_SALAS DE AUDIENCIAS_ARQ_0889.dwg

JALISCO
GOBIERNO DEL ESTADO

UBICACIÓN



NOTAS:

NOTA: VERIFICAR TODAS LAS MEDIDAS EN SITIO

NPT	NIVEL DE PISO TERMINADO
NSL	NIVEL SUPERIOR DE LOSA
NLBL	NIVEL LECHO BAJO DE LOSA
NLBP	NIVEL LECHO BAJO PLAFÓN
NCP	NIVEL CORONAMIENTO PRETIL
NCM	NIVEL CORONAMIENTO MURO
NC	NIVEL CERRAMIENTO
NA	NIVEL ANTEPECHO
NB	NIVEL BANQUETA
NSC	NIVEL SUPERIOR DE CUBIERTA
NIC	NIVEL INFERIOR DE CUBIERTA
NST	NIVEL SUPERIOR DE TRABE
NIT	NIVEL INFERIOR DE TRABE
BAP	BAJANTE DE AGUAS PLUVIALES
BAN	BAJANTE DE AGUAS NEGRAS

JARDINERA
rampa 5% — RAMPA PENDIENTE
1.00 — COTAS
CAMBIO DE NIVEL PISO
CAMBIO DE NIVEL PLAFÓN
A — A — LÍNEA SECCIÓN
NPT — NIVEL EN PLANTA
NPT ± 0.00 — NIVEL EN SECCIÓN

AUTORIZACIÓN

Arq. Douglas Rodriguez Perea
Director General de Arquitectura y Urbanismo

Arq. Jorge Ruiz Leal
Director de Proyectos Arquitectónicos

DATOS GENERALES

Localización: Prolongación Mariano Escobedo
Municipio: TLAJOMULCO DE ZÚÑIGA

PROYECTO:

CONSTRUCCIÓN DE CIMENTACIÓN, ESTRUCTURA Y ALBAÑILERÍA EN LA SALA DE JUICIOS, ÁREA DE NOTIFICADORES, OFICINAS Y BAÑOS EN LAS SALAS DE AUDIENCIA NO. 2 Y 3 PARA LAS SALAS DE AUDIENCIAS DEL CONSEJO DE LA JUDICATURA EN EL MUNICIPIO DE TLAJOMULCO DE ZÚÑIGA, JALISCO.


CONTENIDO:

ALZADOS - SECCIONES

ESCALA:	FECHA:	CLAVE DE PLANO:
1:75	Nov. 2026	ARQ_03

Infraestructura y Obra Pública

CONSTRUCCIÓN DE SALAS DE AUDIENCIAS DEL CONSEJO DE LA JUDICATURA, TLAJOMULCO DE ZÚÑIGA, JAL. SIOP-E-CJEJESP-OB-LP-0888-2026

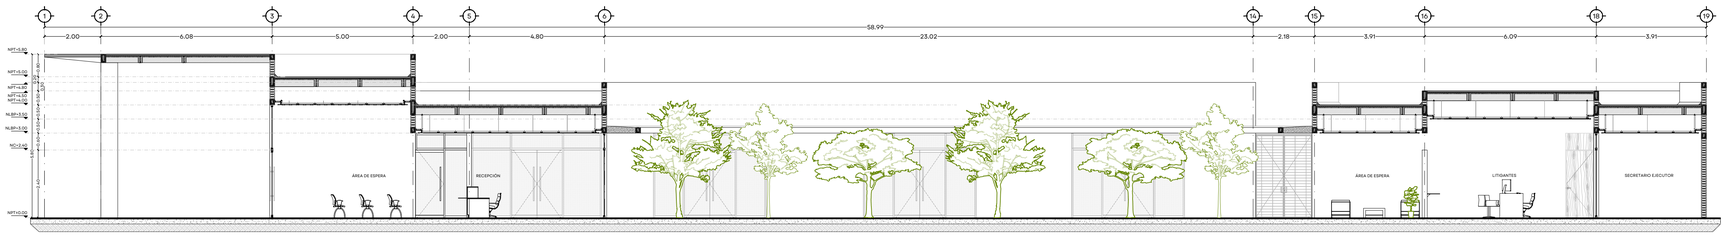
1
2
3
4
5
6
14
15
16
18
19
2.00
6.08
5.00
2.00
4.80
58.99
23.02
2.18
3.91
6.09
3.91
NPT+5.80
NPT+5.50
NPT+5.00
NPT+4.80
NPT+4.50
NLBP+3.50
NLBP+3.00
NC+2.40
NPT±0.00
4.20
0.30
0.20
0.15
0.15
0.15



09 | IMAGEN OBJETIVO
S/E

0.00 0.50 2.00 4.00
0.25 1.00 3.00 5.00
1:75

98_TLJ_SALAS DE AUDIENCIAS_ARQ_0889.dwg

JALISCO
GOBIERNO DEL ESTADO

UBICACIÓN



CONSTRUCCIÓN DE SALAS DE AUDIENCIAS DEL CONSEJO DE LA JUDICATURA , TLAJOMULCO DE ZÚÑIGA, JAL. SIOP-E-CJEJESP-OB-LP-0888-2026

NOTAS:

NOTA: VERIFICAR TODAS LAS MEDIDAS EN SITIO

NPT	NIVEL DE PISO TERMINADO
NSL	NIVEL SUPERIOR DE LOSA
NLBL	NIVEL LECHO BAJO DE LOSA
NLBP	NIVEL LECHO BAJO PLAFÓN
NCP	NIVEL CORONAMIENTO PRETIL
NCM	NIVEL CORONAMIENTO MURO
NC	NIVEL CERRAMIENTO
NA	NIVEL ANTEPECHO
NB	NIVEL BANQUETA
NSC	NIVEL SUPERIOR DE CUBIERTA
NIC	NIVEL INFERIOR DE CUBIERTA
NST	NIVEL SUPERIOR DE TRABE
NIT	NIVEL INFERIOR DE TRABE
BAP	BAJANTE DE AGUAS PLUVIALES
BAN	BAJANTE DE AGUAS NEGRAS
	JARDINERA
rampa 5%	RAMPA PENDIENTE
1.00	COTAS
	CAMBIO DE NIVEL PISO
	CAMBIO DE NIVEL PLAFÓN
A — A'	LÍNEA SECCIÓN
NPT	NIVEL EN PLANTA
NPT ± 0.00	NIVEL EN SECCIÓN

AUTORIZACIÓN

Arq. Douglas Rodríguez Perea
Director General de Arquitectura y Urbanismo

Arq. Jorge Ruiz Leal
Director de Proyectos Arquitectónicos

DATOS GENERALES

Localización: Prolongación Mariano Escobedo

Municipio: TLAJOMULCO DE ZÚÑIGA

PROYECTO:

CONSTRUCCIÓN DE CIMENTACIÓN, ESTRUCTURA Y ALBAÑILERÍA EN LA SALA DE JUICIOS, ÁREA DE NOTIFICADORES, OFICINAS Y BAÑOS EN LAS SALAS DE AUDIENCIA NO. 2 Y 3 PARA LAS SALAS DE AUDIENCIAS DEL CONSEJO DE LA JUDICATURA EN EL MUNICIPIO DE TLAJOMULCO DE ZÚÑIGA, JALISCO.

CONTENIDO:

IMAGEN OBJETIVO

ESCALA:	FECHA:	CLAVE DE PLANO:
S/E	Nov. 2026	ARQ_05

Infraestructura y Obra Pública



10 | IMAGEN OBJETIVO
S/E

0.00 0.50 2.00 4.00
0.50 1.00 3.00 5.00
1:75

98_TLJ_SALAS DE AUDIENCIAS_ARQ_0889.dwg

JALISCO
GOBIERNO DEL ESTADO

UBICACIÓN



NOTAS:

NOTA: VERIFICAR TODAS LAS MEDIDAS EN SITIO

NPT	NIVEL DE PISO TERMINADO
NSL	NIVEL SUPERIOR DE LOSA
NLBL	NIVEL LECHO BAJO DE LOSA
NLBP	NIVEL LECHO BAJO PLAFÓN
NCP	NIVEL CORONAMIENTO PRETIL
NCM	NIVEL CORONAMIENTO MURO
NC	NIVEL CERRAMIENTO
NA	NIVEL ANTEPECHO
NB	NIVEL BANQUETA
NSC	NIVEL SUPERIOR DE CUBIERTA
NIC	NIVEL INFERIOR DE CUBIERTA
NST	NIVEL SUPERIOR DE TRABE
NIT	NIVEL INFERIOR DE TRABE
BAP	BAJANTE DE AGUAS PLUVIALES
BAN	BAJANTE DE AGUAS NEGRAS

JARDINERA

rampa 5% — RAMPA PENDIENTE

1.00 — COTAS

CAMBIO DE NIVEL PISO

CAMBIO DE NIVEL PLAFÓN

A — A — LÍNEA SECCIÓN

NPT — NIVEL EN PLANTA

NPT ± 0.00 — NIVEL EN SECCIÓN

AUTORIZACIÓN

Arq. Douglas Rodríguez Perea
Director General de Arquitectura y Urbanismo

Arq. Jorge Ruiz Leal
Director de Proyectos Arquitectónicos

DATOS GENERALES

Localización: Prolongación Mariano Escobedo

Municipio: TLAJOMULCO DE ZÚÑIGA

PROYECTO:

CONSTRUCCIÓN DE CIMENTACIÓN, ESTRUCTURA Y ALBAÑILERÍA EN LA SALA DE JUICIOS, ÁREA DE NOTIFICADORES, OFICINAS Y BAÑOS EN LAS SALAS DE AUDIENCIA NO. 2 Y 3 PARA LAS SALAS DE AUDIENCIAS DEL CONSEJO DE LA JUDICATURA EN EL MUNICIPIO DE TLAJOMULCO DE ZÚÑIGA, JALISCO.

CONTENIDO:

IMAGEN OBJETIVO

ESCALA:	FECHA:	CLAVE DE PLANO:
S/E	Nov. 2026	ARQ_06

Infraestructura y Obra Pública

CONSTRUCCIÓN DE SALAS DE AUDIENCIAS DEL CONSEJO DE LA JUDICATURA , TLAJOMULCO DE ZÚÑIGA, JAL. SIOP-E-CJEJESP-OB-LP-0888-2026