


01 | PLANTA CONJUNTO
1:250

0.00 2.50 10.00
1.00 5.00 15.00
1:250
98_TLJ_SALAS JUICIOS_ARQ.dwg

JALISCO
GOBIERNO DEL ESTADO

**UBICACIÓN**



**NOTAS:**

NOTA: VERIFICAR TODAS LAS MEDIDAS EN SITIO

| | |
|---|---|
| NPT | NIVEL DE PISO TERMINADO |
| NSL | NIVEL SUPERIOR DE Llosa |
| NLBL | NIVEL LECHO BAJO DE LOSA |
| NLBP | NIVEL LECHO BAJO PLAFÓN |
| NCP | NIVEL CORONAMIENTO PRETIL |
| NCM | NIVEL CORONAMIENTO MURO |
| NC | NIVEL CERRAMIENTO |
| NA | NIVEL ANTEPECHO |
| NB | NIVEL BANQUETA |
| NSC | NIVEL SUPERIOR DE CUBIERTA |
| NIC | NIVEL INFERIOR DE CUBIERTA |
| NST | NIVEL SUPERIOR DE TRABE |
| NIT | NIVEL INFERIOR DE TRABE |
| BAP | BAJANTE DE AGUAS PLUVIALES |
| BAN | BAJANTE DE AGUAS NEGRAS |

JARDINERA
rampa 5% RAMPA PENDIENTE
1.00 COTAS
CAMBIO DE NIVEL PISO
CAMBIO DE NIVEL PLAFÓN
A – A LÍNEA SECCIÓN
NPT NIVEL EN PLANTA
NPT ± 0.00 NIVEL EN SECCIÓN

**AUTORIZACIÓN**

**Arq. Douglas Rodríguez Perea**
**Director General de Arquitectura y Urbanismo**

**Arq. Jorge Ruiz Leal**
**Director de Proyectos Arquitectónicos**

**DATOS GENERALES**

Localización: Prolongación Mariano Escobedo
Municipio: TLAJOMULCO DE ZÚÑIGA

**PROYECTO:**

CONSTRUCCIÓN DE BARDA PERIMETRAL, CASETA DE VIGILANCIA, ESTACIONAMIENTO Y OBRA EXTERIOR EN LAS SALAS DE AUDIENCIAS DEL CONSEJO DE LA JUDICATURA EN EL MUNICIPIO DE TLAJOMULCO DE ZÚÑIGA, JALISCO.


**CONTENIDO:**

ARQUITECTÓNICO
PLANTA DE CONJUNTO


| ESCALA: | FECHA: | CLAVE DE PLANO: |
|---|---|---|
| 1:250 | Nov. 2026 | ARQ_01 |

Infraestructura y Obra Pública

CONSTRUCCIÓN DE SALAS DE AUDIENCIAS DEL CONSEJO DE LA JUDICATURA, TLAJOMULCO DE ZÚÑIGA, JAL. SIOP-E-CJEJESP-OB-LP-0889-2026

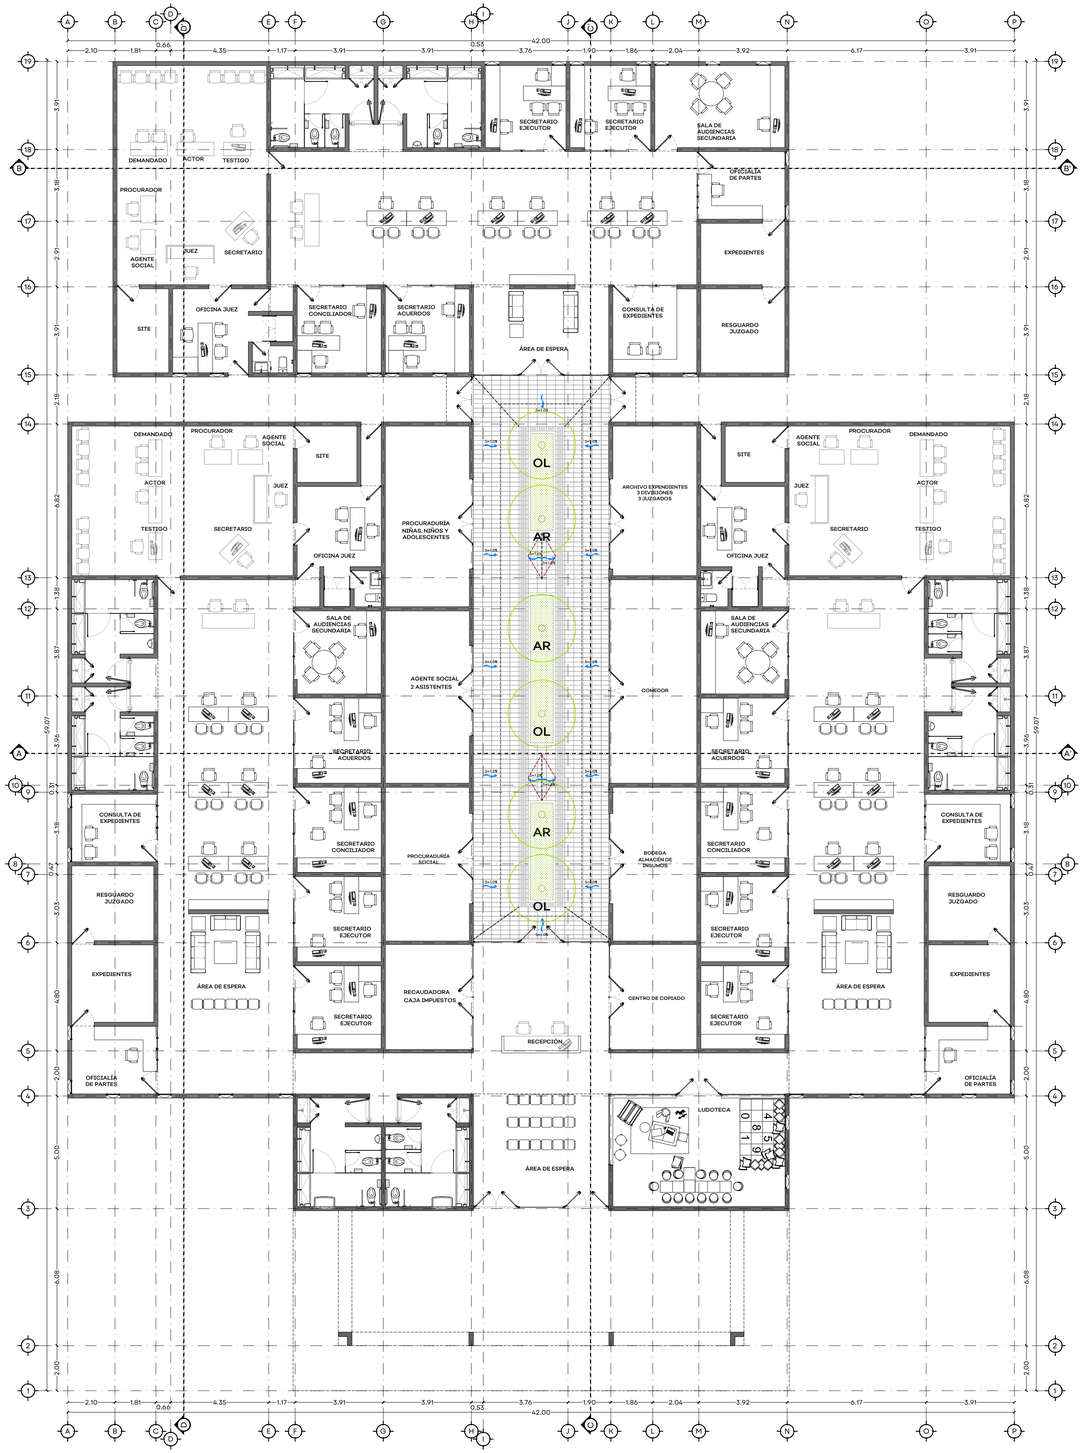


02 | PLANTA BAJA
1:125

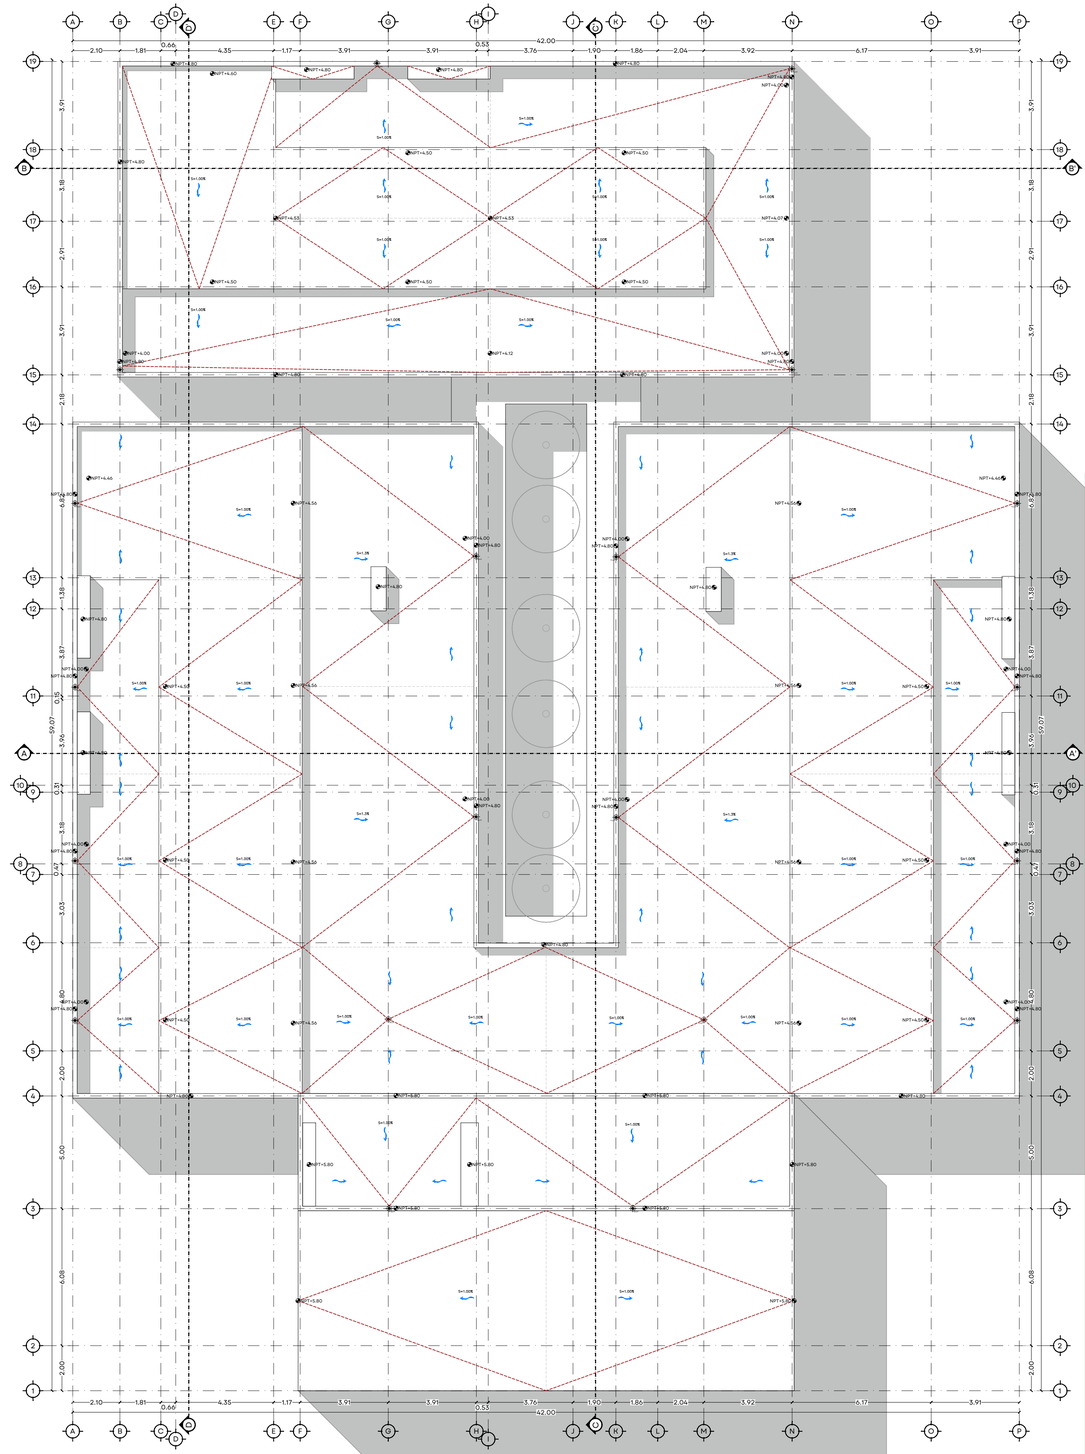


03 | AZOTEA
1:125

0.00 1.00 5.00
0.00 2.00 9.00
1:125
98_TLJ_SALAS JUICIOS_ARQ.dwg

JALISCO
GOBIERNO DEL ESTADO

**UBICACIÓN**



**NOTAS:**

NOTA: VERIFICAR TODAS LAS MEDIDAS EN SITIO

| | |
|---|---|
| NPT | NIVEL DE PISO TERMINADO |
| NSL | NIVEL SUPERIOR DE LOSA |
| NLBL | NIVEL LECHO BAJO DE LOSA |
| NLBP | NIVEL LECHO BAJO PLAFÓN |
| NCP | NIVEL CORONAMIENTO PRETIL |
| NCM | NIVEL CORONAMIENTO MURO |
| NC | NIVEL CERRAMIENTO |
| NA | NIVEL ANTEPECHO |
| NB | NIVEL BANQUETA |
| NSC | NIVEL SUPERIOR DE CUBIERTA |
| NIC | NIVEL INFERIOR DE CUBIERTA |
| NST | NIVEL SUPERIOR DE TRABE |
| NIT | NIVEL INFERIOR DE TRABE |
| BAP | BAJANTE DE AGUAS PLUVIALES |
| BAN | BAJANTE DE AGUAS NEGRAS |
| | JARDINERA |
| rampa 5% | RAMPA PENDIENTE |
| 1.00 | COTAS |
| | CAMBIO DE NIVEL PISO |
| | CAMBIO DE NIVEL PLAFÓN |
| A – A' | LÍNEA SECCIÓN |
| NPT | NIVEL EN PLANTA |
| NPT ± 0.00 | NIVEL EN SECCIÓN |

**AUTORIZACIÓN**

**Arq. Douglas Rodriguez Perea**
Director General de Arquitectura y Urbanismo

**Arq. Jorge Ruiz Leal**
Director de Proyectos Arquitectónicos

**DATOS GENERALES**

Localización: Prolongación Mariano Escobedo

Municipio: TLAJOMULCO DE ZÚÑIGA

**PROYECTO:**

CONSTRUCCIÓN DE BARDA PERIMETRAL, CASETA DE VIGILANCIA, ESTACIONAMIENTO Y OBRA EXTERIOR EN LAS SALAS DE AUDIENCIAS DEL CONSEJO DE LA JUDICATURA EN EL MUNICIPIO DE TLAJOMULCO DE ZÚÑIGA, JALISCO.


**CONTENIDO:**

ARQUITECTÓNICO
PLANTAS


| ESCALA: | FECHA: | CLAVE DE PLANO: |
|---|---|---|
| 1:125 | Nov. 2026 | ARQ_02 |

Infraestructura y Obra Pública


CONSTRUCCIÓN DE SALAS DE AUDIENCIAS DEL CONSEJO DE LA JUDICATURA, TLAJOMULCO DE ZÚÑIGA, JAL. SIOP-E-CJEJESP-OB-LP-0889-2026

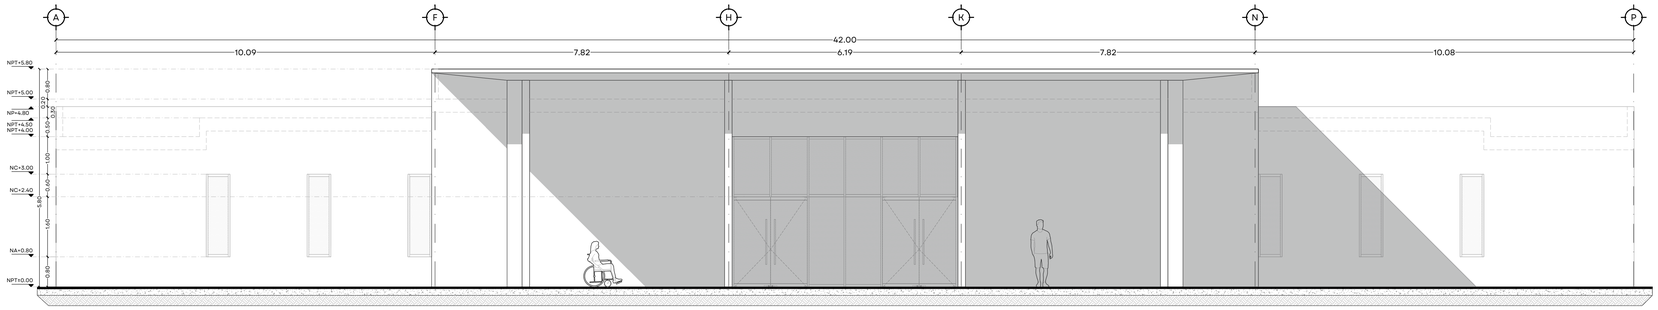


04 | ALZADO FRONTAL
1:75

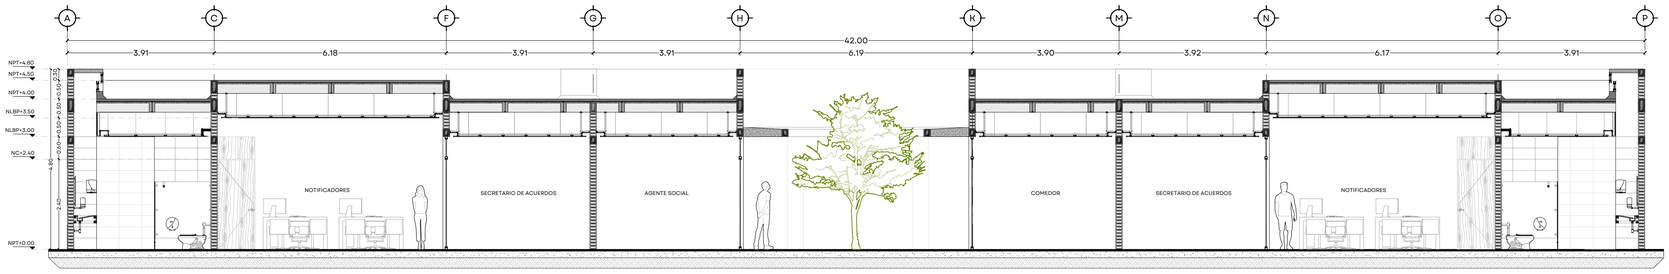


05 | SECCIÓN TRANSVERSAL A-A'
1:75

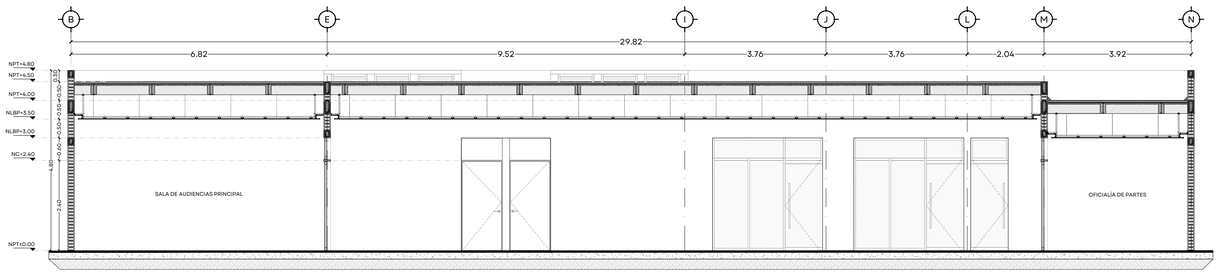


06 | SECCIÓN TRANSVERSAL B-B'
1:75

0.00 0.50 2.00 4.00
0.00 1.00 3.00 5.00
1:75

98_TLJ_SALAS JUICIOS_ARQ.dwg

JALISCO
GOBIERNO DEL ESTADO

**UBICACIÓN**



**NOTAS:**

NOTA: VERIFICAR TODAS LAS MEDIDAS EN SITIO

| | |
|---|---|
| NPT | NIVEL DE PISO TERMINADO |
| NSL | NIVEL SUPERIOR DE LOSA |
| NLBL | NIVEL LECHO BAJO DE LOSA |
| NLBP | NIVEL LECHO BAJO PLAFÓN |
| NCP | NIVEL CORONAMIENTO PRETIL |
| NCM | NIVEL CORONAMIENTO MURO |
| NC | NIVEL CERRAMIENTO |
| NA | NIVEL ANTEPECHO |
| NB | NIVEL BANQUETA |
| NSC | NIVEL SUPERIOR DE CUBIERTA |
| NIC | NIVEL INFERIOR DE CUBIERTA |
| NST | NIVEL SUPERIOR DE TRABE |
| NIT | NIVEL INFERIOR DE TRABE |
| BAP | BAJANTE DE AGUAS PLUVIALES |
| BAN | BAJANTE DE AGUAS NEGRAS |

JARDINERA
rampa 5% — RAMPA PENDIENTE
1.00 — COTAS
CAMBIO DE NIVEL PISO
CAMBIO DE NIVEL PLAFÓN
A — A — LÍNEA SECCIÓN
NPT — NIVEL EN PLANTA
NPT ± 0.00 — NIVEL EN SECCIÓN

**AUTORIZACIÓN**

**Arq. Douglas Rodriguez Perea**
Director General de Arquitectura y Urbanismo

**Arq. Jorge Ruiz Leal**
Director de Proyectos Arquitectónicos

**DATOS GENERALES**

Localización: Prolongación Mariano Escobedo
Municipio: TLAJOMULCO DE ZÚÑIGA

**PROYECTO:**

CONSTRUCCIÓN DE BARDA PERIMETRAL, CASETA DE VIGILANCIA, ESTACIONAMIENTO Y OBRA EXTERIOR EN LAS SALAS DE AUDIENCIAS DEL CONSEJO DE LA JUDICATURA EN EL MUNICIPIO DE TLAJOMULCO DE ZÚÑIGA, JALISCO.


**CONTENIDO:**

ALZADOS - SECCIONES

| ESCALA: | FECHA: | CLAVE DE PLANO: |
|---|---|---|
| 1:75 | Nov. 2026 | ARQ_03 |

Infraestructura y Obra Pública

CONSTRUCCIÓN DE SALAS DE AUDIENCIAS DEL CONSEJO DE LA JUDICATURA, TLAJOMULCO DE ZÚÑIGA, JAL. SIOP-E-CJEJESP-OB-LP-0889-2026

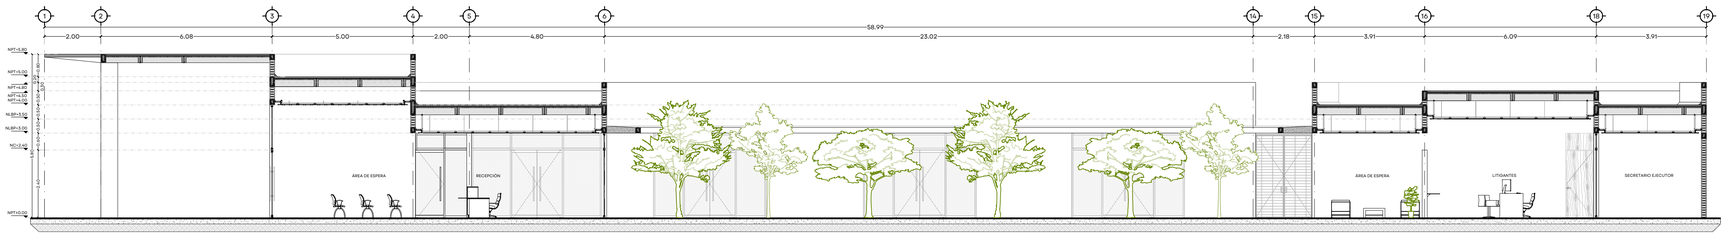
1
2
3
4
5
6
14
15
16
18
19
2.00
6.08
5.00
2.00
4.80
58.99
23.02
2.18
3.91
6.09
3.91
NPT+5.80
NPT+5.50
NPT+5.00
NPT+4.80
NPT+4.50
NLBP+3.50
NLBP+3.00
NC+2.40
NPT±0.00
4.20
0.30
0.20
0.15
0.15
0.15



09 | IMAGEN OBJETIVO
S/E

0.00 0.50 2.00 4.00
0.25 1.00 3.00 5.00
1:75
98_TLJ_SALAS JUICIOS_ARQ.dwg

JALISCO
GOBIERNO DEL ESTADO

**UBICACIÓN**



CONSTRUCCIÓN DE SALAS DE AUDIENCIAS DEL CONSEJO DE LA JUDICATURA , TLAJOMULCO DE ZÚÑIGA, JAL. SIOP-E-CJEJESP-OB-LP-0889-2026

**NOTAS:**

NOTA: VERIFICAR TODAS LAS MEDIDAS EN SITIO

| | |
|---|---|
| NPT | NIVEL DE PISO TERMINADO |
| NSL | NIVEL SUPERIOR DE LOSA |
| NLBL | NIVEL LECHO BAJO DE LOSA |
| NLBP | NIVEL LECHO BAJO PLAFÓN |
| NCP | NIVEL CORONAMIENTO PRETIL |
| NCM | NIVEL CORONAMIENTO MURO |
| NC | NIVEL CERRAMIENTO |
| NA | NIVEL ANTEPECHO |
| NB | NIVEL BANQUETA |
| NSC | NIVEL SUPERIOR DE CUBIERTA |
| NIC | NIVEL INFERIOR DE CUBIERTA |
| NST | NIVEL SUPERIOR DE TRABE |
| NIT | NIVEL INFERIOR DE TRABE |
| BAP | BAJANTE DE AGUAS PLUVIALES |
| BAN | BAJANTE DE AGUAS NEGRAS |
| | JARDINERA |
| rampa 5% | RAMPA PENDIENTE |
| 1.00 | COTAS |
| | CAMBIO DE NIVEL PISO |
| | CAMBIO DE NIVEL PLAFÓN |
| A — A' | LÍNEA SECCIÓN |
| NPT | NIVEL EN PLANTA |
| NPT ± 0.00 | NIVEL EN SECCIÓN |

**AUTORIZACIÓN**

**Arq. Douglas Rodríguez Perea**
Director General de Arquitectura y Urbanismo

**Arq. Jorge Ruiz Leal**
Director de Proyectos Arquitectónicos

**DATOS GENERALES**

Localización: Prolongación Mariano Escobedo

Municipio: TLAJOMULCO DE ZÚÑIGA

**PROYECTO:**

CONSTRUCCIÓN DE BARDA PERIMETRAL, CASETA DE VIGILANCIA, ESTACIONAMIENTO Y OBRA EXTERIOR EN LAS SALAS DE AUDIENCIAS DEL CONSEJO DE LA JUDICATURA EN EL MUNICIPIO DE TLAJOMULCO DE ZÚÑIGA, JALISCO.

**CONTENIDO:**

IMAGEN OBJETIVO

| ESCALA: | FECHA: | CLAVE DE PLANO: |
|---|---|---|
| S/E | Nov. 2026 | ARQ_05 |

Infraestructura y Obra Pública




10 | IMAGEN OBJETIVO
S/E

0.00 0.50 2.00 4.00
0.25 1.00 3.00 5.00
1:75
98_TLJ_SALAS JUICIOS_ARQ.dwg

JALISCO
GOBIERNO DEL ESTADO

**UBICACIÓN**



**NOTAS:**

NOTA: VERIFICAR TODAS LAS MEDIDAS EN SITIO

| | |
|---|---|
| NPT | NIVEL DE PISO TERMINADO |
| NSL | NIVEL SUPERIOR DE LOSA |
| NLBL | NIVEL LECHO BAJO DE LOSA |
| NLBP | NIVEL LECHO BAJO PLAFÓN |
| NCP | NIVEL CORONAMIENTO PRETIL |
| NCM | NIVEL CORONAMIENTO MURO |
| NC | NIVEL CERRAMIENTO |
| NA | NIVEL ANTEPECHO |
| NB | NIVEL BANQUETA |
| NSC | NIVEL SUPERIOR DE CUBIERTA |
| NIC | NIVEL INFERIOR DE CUBIERTA |
| NST | NIVEL SUPERIOR DE TRABE |
| NIT | NIVEL INFERIOR DE TRABE |
| BAP | BAJANTE DE AGUAS PLUVIALES |
| BAN | BAJANTE DE AGUAS NEGRAS |
| | JARDINERA |
| rampa 5% | RAMPA PENDIENTE |
| 1.00 | COTAS |
| | CAMBIO DE NIVEL PISO |
| | CAMBIO DE NIVEL PLAFÓN |
| A — A | LÍNEA SECCIÓN |
| NPT | NIVEL EN PLANTA |
| NPT ± 0.00 | NIVEL EN SECCIÓN |

**AUTORIZACIÓN**

**Arq. Douglas Rodríguez Perea**
Director General de Arquitectura y Urbanismo

**Arq. Jorge Ruiz Leal**
Director de Proyectos Arquitectónicos

**DATOS GENERALES**

Localización: Prolongación Mariano Escobedo

Municipio: TLAJOMULCO DE ZÚÑIGA

**PROYECTO:**

CONSTRUCCIÓN DE BARDA PERIMETRAL, CASETA DE VIGILANCIA, ESTACIONAMIENTO Y OBRA EXTERIOR EN LAS SALAS DE AUDIENCIAS DEL CONSEJO DE LA JUDICATURA EN EL MUNICIPIO DE TLAJOMULCO DE ZÚÑIGA, JALISCO.

**CONTENIDO:**

IMAGEN OBJETIVO

| ESCALA: | FECHA: | CLAVE DE PLANO: |
|---|---|---|
| S/E | Nov. 2026 | ARQ_06 |

Infraestructura y Obra Pública

CONSTRUCCIÓN DE SALAS DE AUDIENCIAS DEL CONSEJO DE LA JUDICATURA , TLAJOMULCO DE ZÚÑIGA, JAL. SIOP-E-CJEJESP-OB-LP-0889-2026