MOBILIARIO			
IMAGEN	SÍMBOLO	DESCRIPCIÓN	CANTIDAD
	1 	BANCA PREFABRICADA EN CONCRETO MARCA PRECISA VER DET-03 (MOB_02)	6 PZAS
	2 	LUMINARIA EN POSTE DE 5M (50W)MARCA ARTEIKE MODELO ARTE-STL005 VER DET-04 (MOB_02)	31 PZAS

01 | PLANTA BAJA
1:250

JALISCO
GOBIERNO DEL ESTADO

UBICACIÓN



NOTAS:

NOTA: VERIFICAR TODAS LAS MEDIDAS EN SITIO

NPT	NIVEL DE PISO TERMINADO
NSL	NIVEL SUPERIOR DE LOSA
NLBL	NIVEL LECHO BAJO DE LOSA
NLBP	NIVEL LECHO BAJO PLAFÓN
NCP	NIVEL CORONAMIENTO PRETIL
NCM	NIVEL CORONAMIENTO MURO
NC	NIVEL CERRAMIENTO
NA	NIVEL ANTEPECHO
NB	NIVEL BANQUETA
NSC	NIVEL SUPERIOR DE CUBIERTA
NIC	NIVEL INFERIOR DE CUBIERTA
NST	NIVEL SUPERIOR DE TRABE
NIT	NIVEL INFERIOR DE TRABE
BAP	BAJANTE DE AGUAS PLUVIALES
BAN	BAJANTE DE AGUAS NEGRAS
	JARDINERA
rampa 5%	RAMPA PENDIENTE
1.00	COTAS
	CAMBIO DE NIVEL PISO
	CAMBIO DE NIVEL PLAFÓN
A – A	LÍNEA SECCIÓN
NPT	NIVEL EN PLANTA
NPT ± 0.00	NIVEL EN SECCIÓN

AUTORIZACIÓN

Arq. Douglas Rodríguez Perea
Director General de Arquitectura y Urbanismo

Arq. Jorge Ruiz Leal
Director de Proyectos Arquitectónicos

DATOS GENERALES

Localización: Prolongación Mariano Escobedo

Municipio: TLAJOMULCO DE ZÚÑIGA

PROYECTO:

CONSTRUCCIÓN DE BARDA PERIMETRAL, CASETA DE VIGILANCIA, ESTACIONAMIENTO Y OBRA EXTERIOR EN LAS SALAS DE AUDIENCIAS DEL CONSEJO DE LA JUDICATURA EN EL MUNICIPIO DE TLAJOMULCO DE ZÚÑIGA, JALISCO.

CONTENIDO:


MOBILIARIO / DETALLES

ESCALA:	FECHA:	CLAVE DE PLANO:
1:250	Nov. 2026	MOB_LL


Infraestructura y Obra Pública

0.00 2.50 10.00
1.00 5.00 15.00
1:250
98_TLJ_SALAS JUICIOS_VEG.dwg

CONSTRUCCIÓN DE SALAS DE AUDIENCIAS DEL CONSEJO DE LA JUDICATURA, TLAJOMULCO DE ZÚÑIGA, JAL. SIOP-E-CJEJESP-OB-LP-0889-2026

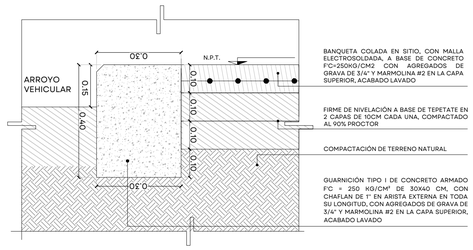


SECCIÓN: GUARNICIÓN EN BANQUETA COLADA EN SITIO 30X40 cm.

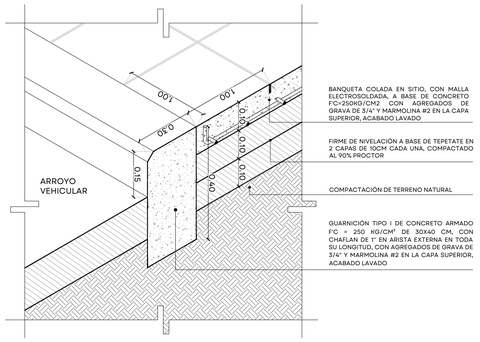


ISOMÉTRICO: GUARNICIÓN EN BANQUETA COLADA EN SITIO 30X40 cm.


02 | DET-01 - GUARNICIONES
1:10

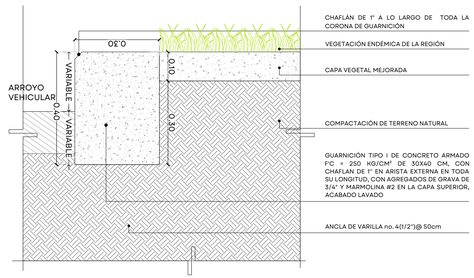


SECCIÓN: GUARNICIÓN CON VEGETACIÓN 30X40 cm.

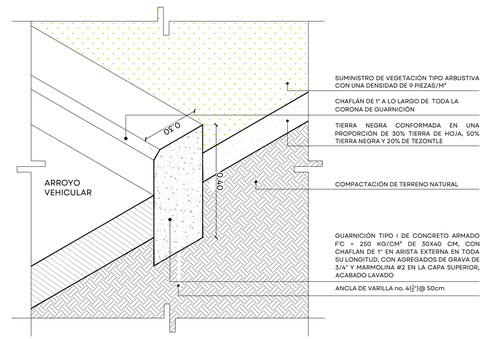

ISOMÉTRICO: GUARNICIÓN CON VEGETACIÓN 30 x 40cm

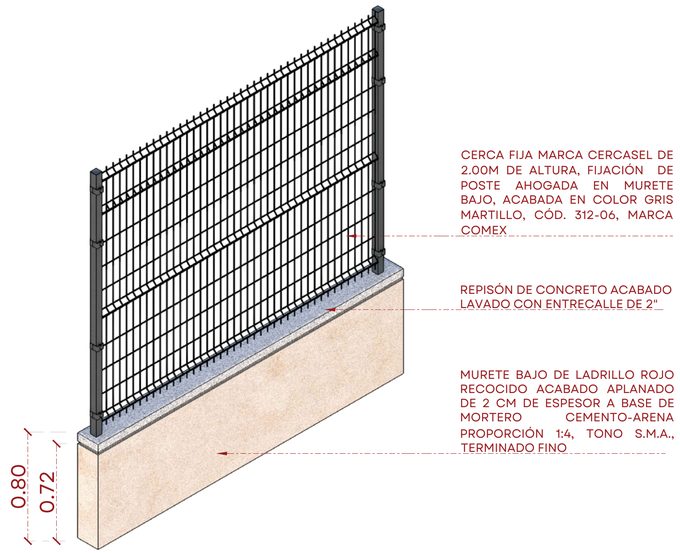

03 | DET-02 - MURO PERIMETRAL - AXONOMÉTRICO
S/E

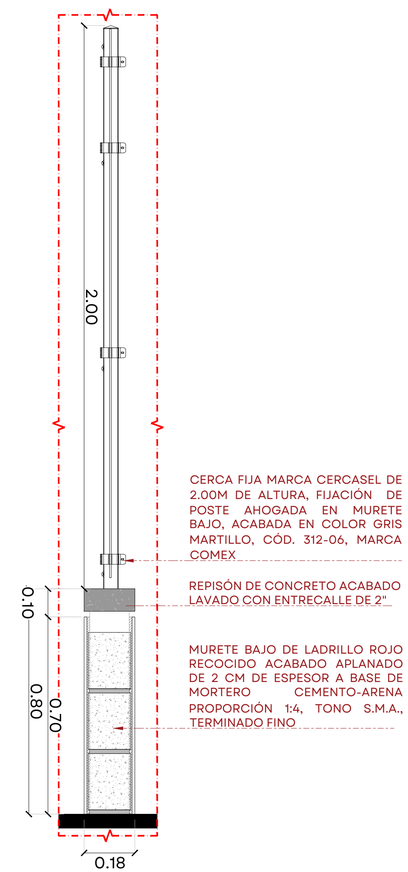

03 | DET-02 - MURO PERIMETRAL - SECCIÓN TRANSVERSAL
1:10

JALISCO
GOBIERNO DEL ESTADO

UBICACIÓN



NOTAS:

NOTA: VERIFICAR TODAS LAS MEDIDAS EN SITIO

NPT	NIVEL DE PISO TERMINADO
NSL	NIVEL SUPERIOR DE LOSA
NLBL	NIVEL LECHO BAJO DE LOSA
NLBP	NIVEL LECHO BAJO PLAFÓN
NCP	NIVEL CORONAMIENTO PRETIL
NCM	NIVEL CORONAMIENTO MURO
NC	NIVEL CERRAMIENTO
NA	NIVEL ANTEPECHO
NB	NIVEL BANQUETA
NSC	NIVEL SUPERIOR DE CUBIERTA
NIC	NIVEL INFERIOR DE CUBIERTA
NST	NIVEL SUPERIOR DE TRABE
NIT	NIVEL INFERIOR DE TRABE
BAP	BAJANTE DE AGUAS PLUVIALES
BAN	BAJANTE DE AGUAS NEGRAS

JARDINERA
rampa 5% RAMPA PENDIENTE
1.00 COTAS
CAMBIO DE NIVEL PISO
CAMBIO DE NIVEL PLAFÓN
A – A LÍNEA SECCIÓN
NPT NIVEL EN PLANTA
NPT ± 0.00 NIVEL EN SECCIÓN

AUTORIZACIÓN

Arq. Douglas Rodríguez Perea
Director General de Arquitectura y Urbanismo

Arq. Jorge Ruiz Leal
Director de Proyectos Arquitectónicos

DATOS GENERALES

Localización: Prolongación Mariano Escobedo
Municipio: TLAJOMULCO DE ZÚÑIGA

PROYECTO:

CONSTRUCCIÓN DE BARDA PERIMETRAL, CASETA DE VIGILANCIA, ESTACIONAMIENTO Y OBRA EXTERIOR EN LAS SALAS DE AUDIENCIAS DEL CONSEJO DE LA JUDICATURA EN EL MUNICIPIO DE TLAJOMULCO DE ZÚÑIGA, JALISCO.

CONTENIDO:


DETALLES

ESCALA:	FECHA:	CLAVE DE PLANO:
INDICADA	Nov. 2026	MOB_01


Infraestructura y Obra Pública

CONSTRUCCIÓN DE SALAS DE AUDIENCIAS DEL CONSEJO DE LA JUDICATURA , TLAJOMULCO DE ZÚÑIGA, JAL. SIOP-E-CJEJESP-OB-LP-0889-2026


98_TLJ_SALAS JUICIOS_VEG.dwg

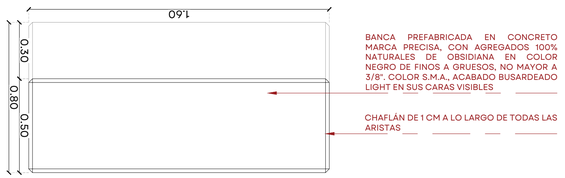

04 | DET-03 -BANCA PREFABRICADA - ALZADO FRONTAL
1:15

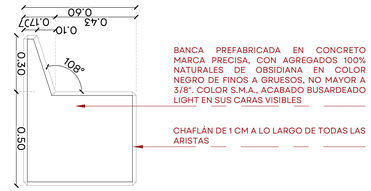


04 | DET-03 -BANCA PREFABRICADA - ALZADO LATERAL
1:15

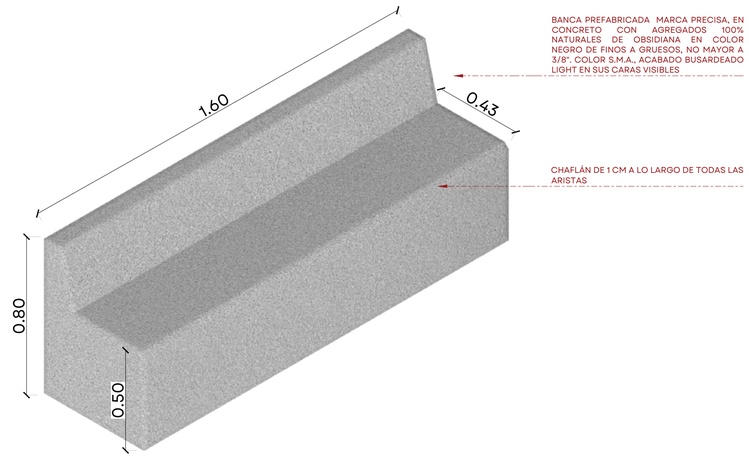


04 | DET-03 -BANCA PREFABRICADA - AXONOMÉTRICO
SE

ESPECIFICACIONES	
No.	DESCRIPCIÓN
01	LUMINARIA ARTE-STL005 (50W)
02	POSTE DE 5.0 METROS DE ALTURA, ACABADO COLOR GRIS MARTILLO COMEX 312-06
03	4 ANCLAS DE $\frac{3}{4}$" COLDROLL CON CUERDA Y TUERCA PARA SUJECIÓN DE PLACA DE ACERO DE 40X40CM DE $\frac{1}{2}$"
04	RELLENO
05	ARMADO POR MEDIO DE 8 VARILLAS $\frac{3}{8}$"ø CON ESTRIBOS DE #2 @ 15cm
06	CONCRETO f'c=200 kg/cm²
07	PLANTILLA DE CONCRETO
08	TERRENO NATURAL

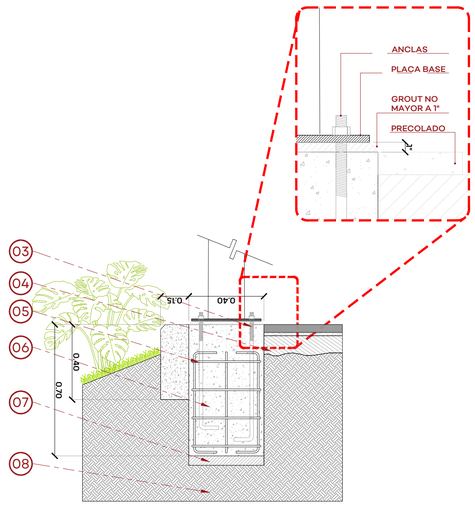

05 | DET-04 - LUMINARIAS - SECCIÓN TRANSVERSAL
1:15

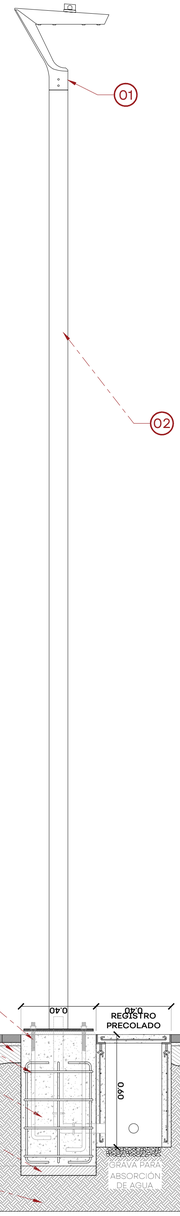

05 | DET-04 - LUMINARIAS - SECCIÓN TRANSVERSAL
1:15

98_TLJ_SALAS JUICIOS_VEG.dwg

JALISCO
GOBIERNO DEL ESTADO

UBICACIÓN



NOTAS:

NOTA: VERIFICAR TODAS LAS MEDIDAS EN SITIO

NPT	NIVEL DE PISO TERMINADO
NSL	NIVEL SUPERIOR DE LOSA
NLBL	NIVEL LECHO BAJO DE LOSA
NLBP	NIVEL LECHO BAJO PLAFÓN
NCP	NIVEL CORONAMIENTO PRETIL
NCM	NIVEL CORONAMIENTO MURO
NC	NIVEL CERRAMIENTO
NA	NIVEL ANTEPECHO
NB	NIVEL BANQUETA
NSC	NIVEL SUPERIOR DE CUBIERTA
NIC	NIVEL INFERIOR DE CUBIERTA
NST	NIVEL SUPERIOR DE TRABE
NIT	NIVEL INFERIOR DE TRABE
BAP	BAJANTE DE AGUAS PLUVIALES
BAN	BAJANTE DE AGUAS NEGRAS

JARDINERA
rampa 5% RAMPA PENDIENTE
1.00 COTAS
CAMBIO DE NIVEL PISO
CAMBIO DE NIVEL PLAFÓN
A — A LÍNEA SECCIÓN
NPT NIVEL EN PLANTA
NPT ± 0.00 NIVEL EN SECCIÓN

AUTORIZACIÓN

Arq. Douglas Rodríguez Perea
Director General de Arquitectura y Urbanismo

Arq. Jorge Ruiz Leal
Director de Proyectos Arquitectónicos

DATOS GENERALES

Localización: Prolongación Mariano Escobedo
Municipio: TLAJOMULCO DE ZÚÑIGA

PROYECTO:

CONSTRUCCIÓN DE BARDA PERIMETRAL, CASETA DE VIGILANCIA, ESTACIONAMIENTO Y OBRA EXTERIOR EN LAS SALAS DE AUDIENCIAS DEL CONSEJO DE LA JUDICATURA EN EL MUNICIPIO DE TLAJOMULCO DE ZÚÑIGA, JALISCO.

CONTENIDO:

MOBILIARIO
DETALLES

ESCALA:	FECHA:	CLAVE DE PLANO:
1:15	Nov. 2026	MOB_02

Infraestructura y Obra Pública

CONSTRUCCIÓN DE SALAS DE AUDIENCIAS DEL CONSEJO DE LA JUDICATURA , TLAJOMULCO DE ZÚÑIGA, JAL. SIOP-E-CJEJESP-OB-LP-0889-2026

CUBRESUELOS			
IMAGEN	SÍMBOLO	DESCRIPCIÓN	CANTIDAD
	1	MULCH DE CORTEZA DE PINO	105 M² 10CM ESPESOR
	2	WEDELIA (Wedelia trilobata)	745 M²
	3	ROMERO (Rosmarinus officinalis)	550 M²
	4	VITEX (Vitex agnus-castus)	265 M²

ARBOLADO			
IMAGEN	SÍMBOLO	DESCRIPCIÓN	CANTIDAD
	TAE	TABACHÍN ENANO (Caesalpinia pulcherrima)	27 PZAS
	PR	PRIMAVERA (Roseodendron donnell smithii)	32 PZAS
	AR	ARRAYÁN (Psidium sartorianum)	6 PZAS

NOTA: EL ARBOLADO PROPUESTO DEBE DE TENER POR LO MENOS 3" DE FUSTE Y DE 4-6 M DE ALTURA

06 | PLANTA BAJA
1:250

JALISCO
GOBIERNO DEL ESTADO

UBICACIÓN



NOTAS:

NOTA: VERIFICAR TODAS LAS MEDIDAS EN SITIO

NPT	NIVEL DE PISO TERMINADO
NSL	NIVEL SUPERIOR DE LOSA
NLBL	NIVEL LECHO BAJO DE LOSA
NLBP	NIVEL LECHO BAJO PLAFÓN
NCP	NIVEL CORONAMIENTO PRETIL
NCM	NIVEL CORONAMIENTO MURO
NC	NIVEL CERRAMIENTO
NA	NIVEL ANTEPECHO
NB	NIVEL BANQUETA
NSC	NIVEL SUPERIOR DE CUBIERTA
NIC	NIVEL INFERIOR DE CUBIERTA
NST	NIVEL SUPERIOR DE TRABE
NIT	NIVEL INFERIOR DE TRABE
BAP	BAJANTE DE AGUAS PLUVIALES
BAN	BAJANTE DE AGUAS NEGRAS

JARDINERA
rampa 5% RAMPA PENDIENTE
1.00 COTAS
CAMBIO DE NIVEL PISO
CAMBIO DE NIVEL PLAFÓN
A — A' LÍNEA SECCIÓN
NPT NIVEL EN PLANTA
NPT ± 0.00 NIVEL EN SECCIÓN

AUTORIZACIÓN

Arq. Douglas Rodríguez Perea
Director General de Arquitectura y Urbanismo

Arq. Jorge Ruiz Leal
Director de Proyectos Arquitectónicos

DATOS GENERALES

Localización: Prolongación Mariano Escobedo

Municipio: TLAJOMULCO DE ZÚÑIGA

PROYECTO:

CONSTRUCCIÓN DE BARDA PERIMETRAL, CASETA DE VIGILANCIA, ESTACIONAMIENTO Y OBRA EXTERIOR EN LAS SALAS DE AUDIENCIAS DEL CONSEJO DE LA JUDICATURA EN EL MUNICIPIO DE TLAJOMULCO DE ZÚÑIGA, JALISCO.

CONTENIDO:


VEGETACIÓN

ESCALA:	FECHA:	CLAVE DE PLANO:
1:250	Nov. 2026	VEG_LL

Infraestructura y Obra Pública

0.00 1.00 5.00
0.50 2.00 9.00
1:125
98_TLJ_SALAS JUICIOS_VEG.dwg

CONSTRUCCIÓN DE SALAS DE AUDIENCIAS DEL CONSEJO DE LA JUDICATURA , TLAJOMULCO DE ZÚÑIGA, JAL. SIOP-E-CJEJESP-OB-LP-0889-2026

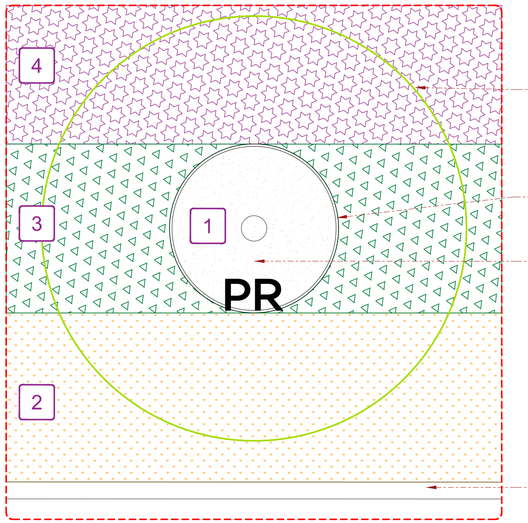


PROPUESTA DE ESPECIES DE ARBOLADO: PRIMAVERA Y TABACHÍN ENANO

SEPARADOR BORDE PLÁSTICO DE POLIETILENO DE ALTA DENSIDAD CON INHIBIDORES CONTRA LOS RAYOS UV, APLICADO PARA SEPARAR EL MUCLH Y LA VEGETACIÓN INMEDIATA, SEGÚN PROYECTO

SE DEJARÁ UN ÁREA DE MULCH ALREDEDOR DEL ARBOLADO DE UN DIÁMETRO DE 1.50 M

GUARNICIÓN

07 | DETALLE DE PLANTACIÓN - PLANTA
1:25

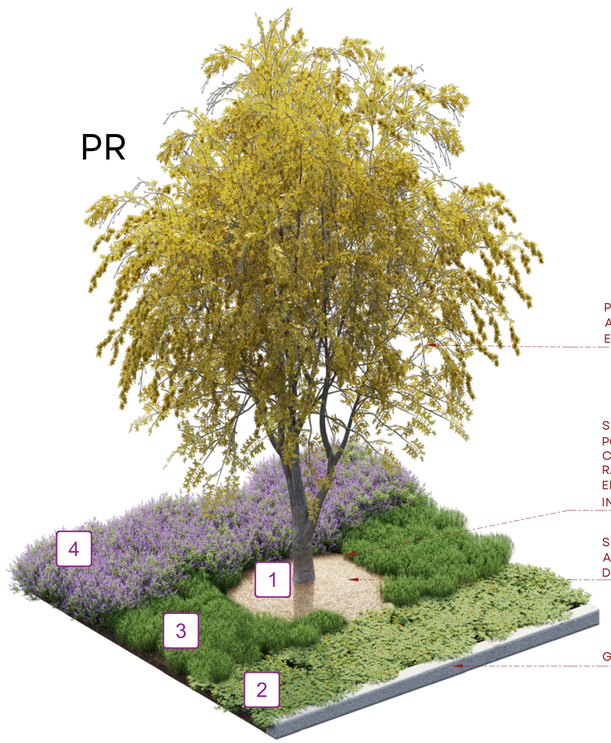

PROPUESTA DE ESPECIES DE ARBOLADO: PRIMAVERA Y TABACHÍN ENANO

SEPARADOR BORDE PLÁSTICO DE POLIETILENO DE ALTA DENSIDAD CON INHIBIDORES CONTRA LOS RAYOS UV, APLICADO PARA SEPARAR EL MUCLH Y LA VEGETACIÓN INMEDIATA, SEGÚN PROYECTO

SE DEJARÁ UN ÁREA DE MULCH ALREDEDOR DEL ARBOLADO DE UN DIÁMETRO DE 1.50 M

GUARNICIÓN

07 | DETALLE DE PLANTACIÓN - AXONOMÉTRICO
S/E

CUBRESUELOS

IMAGEN	SÍMBOLO	DESCRIPCIÓN	CANTIDAD
	1	MULCH DE CORTEZA DE PINO	105 M² 10CM ESPESOR
	2	WEDELIA (Wedelia trilobata)	745 M²
	3	ROMERO (Rosmarinus officinalis)	550 M²
	4	VITEX (Vitex agnus-castus)	265 M²

ARBOLADO

IMAGEN	SÍMBOLO	DESCRIPCIÓN	CANTIDAD
	TAE	TABACHÍN ENANO (Caesalpinia pulcherrima)	27 PZAS
	PR	PRIMAVERA (Roseodendron donnell smithii)	32 PZAS
	AR	ARRAYÁN (Psidium sartorianum)	6 PZAS

NOTA: EL ARBOLADO PROPUESTO DEBE DE TENER POR LO MENOS 3" DE FUSTE Y DE 4-6 M DE ALTURA

CÉDULA DE ESPECIFICACIONES PARA ÁRBOLES

1 Forestación (ver especificaciones).

2 Fuste o Tronco del árbol.

3 Protección a base de lienzo de tela de henequen de 25.0 cm de ancho colocado a doble vuelta con amarres en la parte superior e inferior a base de hilo de henequen de 2 mm Ø.

4 Tensores a base de hilo de henequen de 4 mm de Ø colocados a tres lineas (ver Detalle 1 en planta).

5 Estaca de madera de pino de 3ra (listón cuadrado de 1 ½" x 1 ½" de 30 cm de longitud con punta en un extremo).


6 Jardineria (ver especificaciones).

7 Cepa de plantación (dimensiones segun detalles).


8 Mecla edáfica

9 Dren de gravas del sitio de 3/4" a 1" Ø, espesor segun detalle. Colocar solo en los caso donde el terreno lo requiera.


10 Terreno conformado en sitio

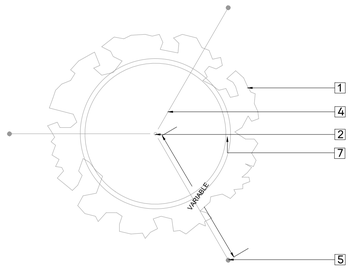


DETALLE 1. PLANTACIÓN TIPO (ÁRBOLES)
PLANTA
ESC. 1 : 25 (24X36"), 1 : 50 (11X17")

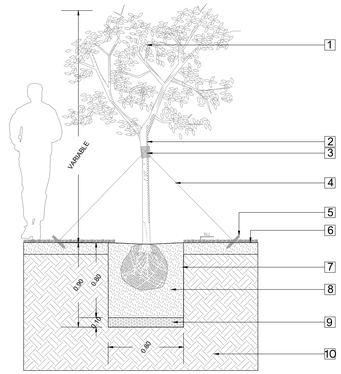

DETALLE 1. PLANTACIÓN TIPO (ÁRBOLES)
ALZADO
ESC. 1 : 25 (24X36"), 1 : 50 (11X17")

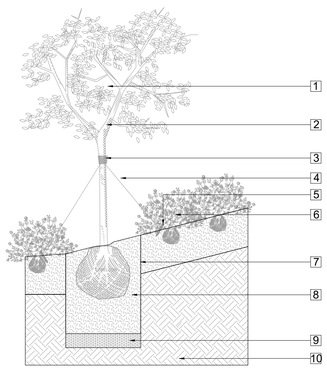

DETALLE 2. PLANTACION DE ÁRBOL EN TALUD
ALZADO
ESC. 1 : 25 (24X36"), 1 : 50 (11X17")

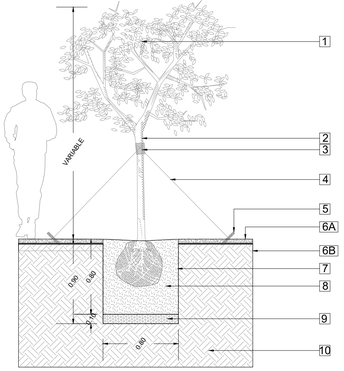

DETALLE 3. PLANTACIÓN TIPO (ÁRBOLES), ZONAS CON GRAVILLA
ALZADO
ESC. 1 : 25 (24X36"), 1 : 50 (11X17")


CÉDULA DE ESPECIFICACIONES PARA ESTRATOS BAJOS

1 Jardineria (ver especificaciones).


2 Cepa de acuerdo a dimensiones de cepellón, proporción 1:1.5

3 Mezcla edáfica.


4 Terreno natural

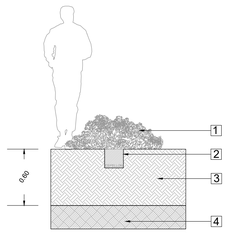

DETALLE DE PLANTACIÓN TIPO DE ARBUSTO
ESC. 1 : 25 (24X36"), 1 : 50 (11X17")

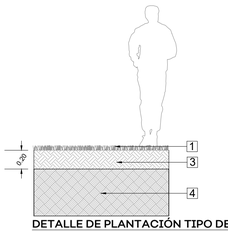

DETALLE DE PLANTACIÓN TIPO DE CUBRESUELOS Y PASTO
ESC. 1 : 25 (24X36"), 1 : 50 (11X17")

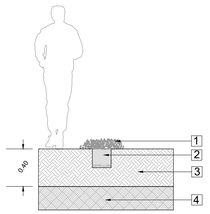


DETALLE DE PLANTACIÓN TIPO DE HERBACEAS
ESC. 1 : 25 (24X36"), 1 : 50 (11X17")

98_TLJ_SALAS JUICIOS_VEG.dwg

JALISCO
GOBIERNO DEL ESTADO

UBICACIÓN

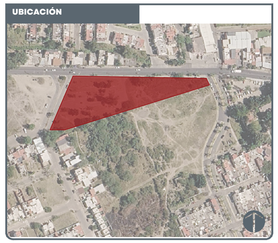

CONSTRUCCIÓN DE SALAS DE AUDIENCIAS DEL CONSEJO DE LA JUDICATURA , TLAJOMULCO DE ZÚÑIGA, JAL. SIOP-E-CJEJESP-OB-LP-0889-2026

NOTAS:

NOTA: VERIFICAR TODAS LAS MEDIDAS EN SITIO

NPT	NIVEL DE PISO TERMINADO
NSL	NIVEL SUPERIOR DE LOSA
NLBL	NIVEL LECHO BAJO DE LOSA
NLBP	NIVEL LECHO BAJO PLAFÓN
NCP	NIVEL CORONAMIENTO PRETIL
NCM	NIVEL CORONAMIENTO MURO
NC	NIVEL CERRAMIENTO
NA	NIVEL ANTEPECHO
NB	NIVEL BANQUETA
NSC	NIVEL SUPERIOR DE CUBIERTA
NIC	NIVEL INFERIOR DE CUBIERTA
NST	NIVEL SUPERIOR DE TRABE
NIT	NIVEL INFERIOR DE TRABE
BAP	BAJANTE DE AGUAS PLUVIALES
BAN	BAJANTE DE AGUAS NEGRAS
	JARDINERA
rampa 5%	RAMPA PENDIENTE
1.00	COTAS
	CAMBIO DE NIVEL PISO
	CAMBIO DE NIVEL PLAFÓN
A — A	LÍNEA SECCIÓN
NPT	NIVEL EN PLANTA
NPT ± 0.00	NIVEL EN SECCIÓN

AUTORIZACIÓN

Arq. Douglas Rodriguez Perea
Director General de Arquitectura y Urbanismo

Arq. Jorge Ruiz Leal
Director de Proyectos Arquitectónicos

DATOS GENERALES

Localización: Prolongación Mariano Escobedo

Municipio: TLAJOMULCO DE ZÚÑIGA

PROYECTO:

CONSTRUCCIÓN DE BARDA PERIMETRAL, CASETA DE VIGILANCIA, ESTACIONAMIENTO Y OBRA EXTERIOR EN LAS SALAS DE AUDIENCIAS DEL CONSEJO DE LA JUDICATURA EN EL MUNICIPIO DE TLAJOMULCO DE ZÚÑIGA, JALISCO.

CONTENIDO:


VEGETACIÓN

ESCALA:	FECHA:	CLAVE DE PLANO:
INDICADA	Nov. 2026	VEG_01


Infraestructura y Obra Pública

MOBILIARIO			
IMAGEN	SÍMBOLO	DESCRIPCIÓN	CANTIDAD
	1	BANCA PREFABRICADA EN CONCRETO MARCA PRECISA (MOB_01 - DET-1A)	6 PZAS
CUBRESUELOS			
IMAGEN	SÍMBOLO	DESCRIPCIÓN	CANTIDAD
	2	WEDELIA (Wedelia trilobata)	16 M^2
ARBOLADO			
IMAGEN	SÍMBOLO	DESCRIPCIÓN	CANTIDAD
	AR	ARRAYÁN (Psidium sartorianum)	6 PZAS

NOTA: EL ARBOLADO PROPUESTO DEBE DE TENER POR LO MENOS 3" DE FUSTE Y DE 4-6 M DE ALTURA

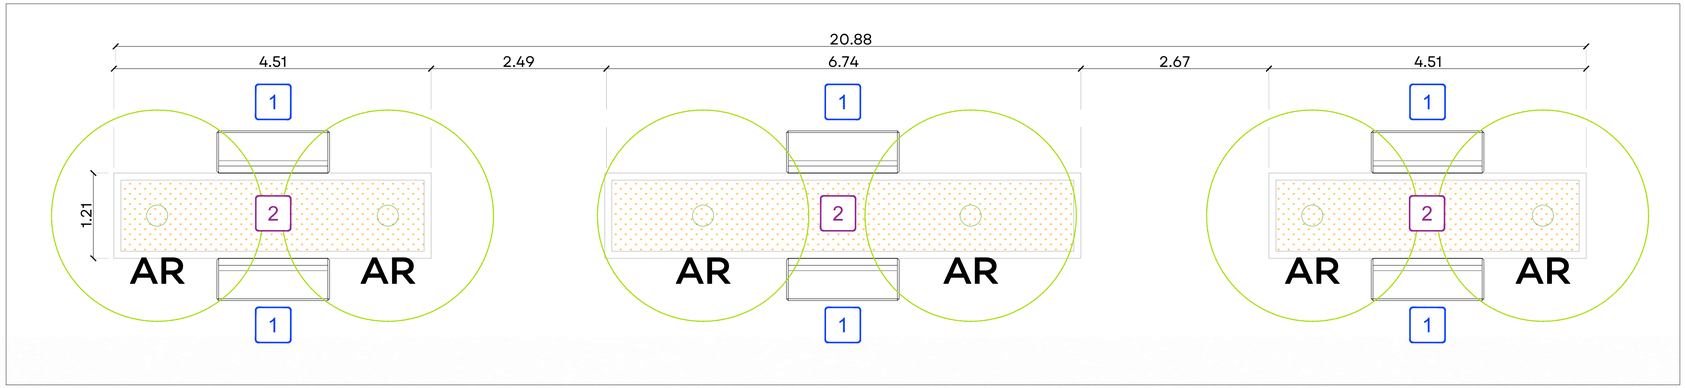

08 | JARDINERA INTERIOR - PLANTA
S/E

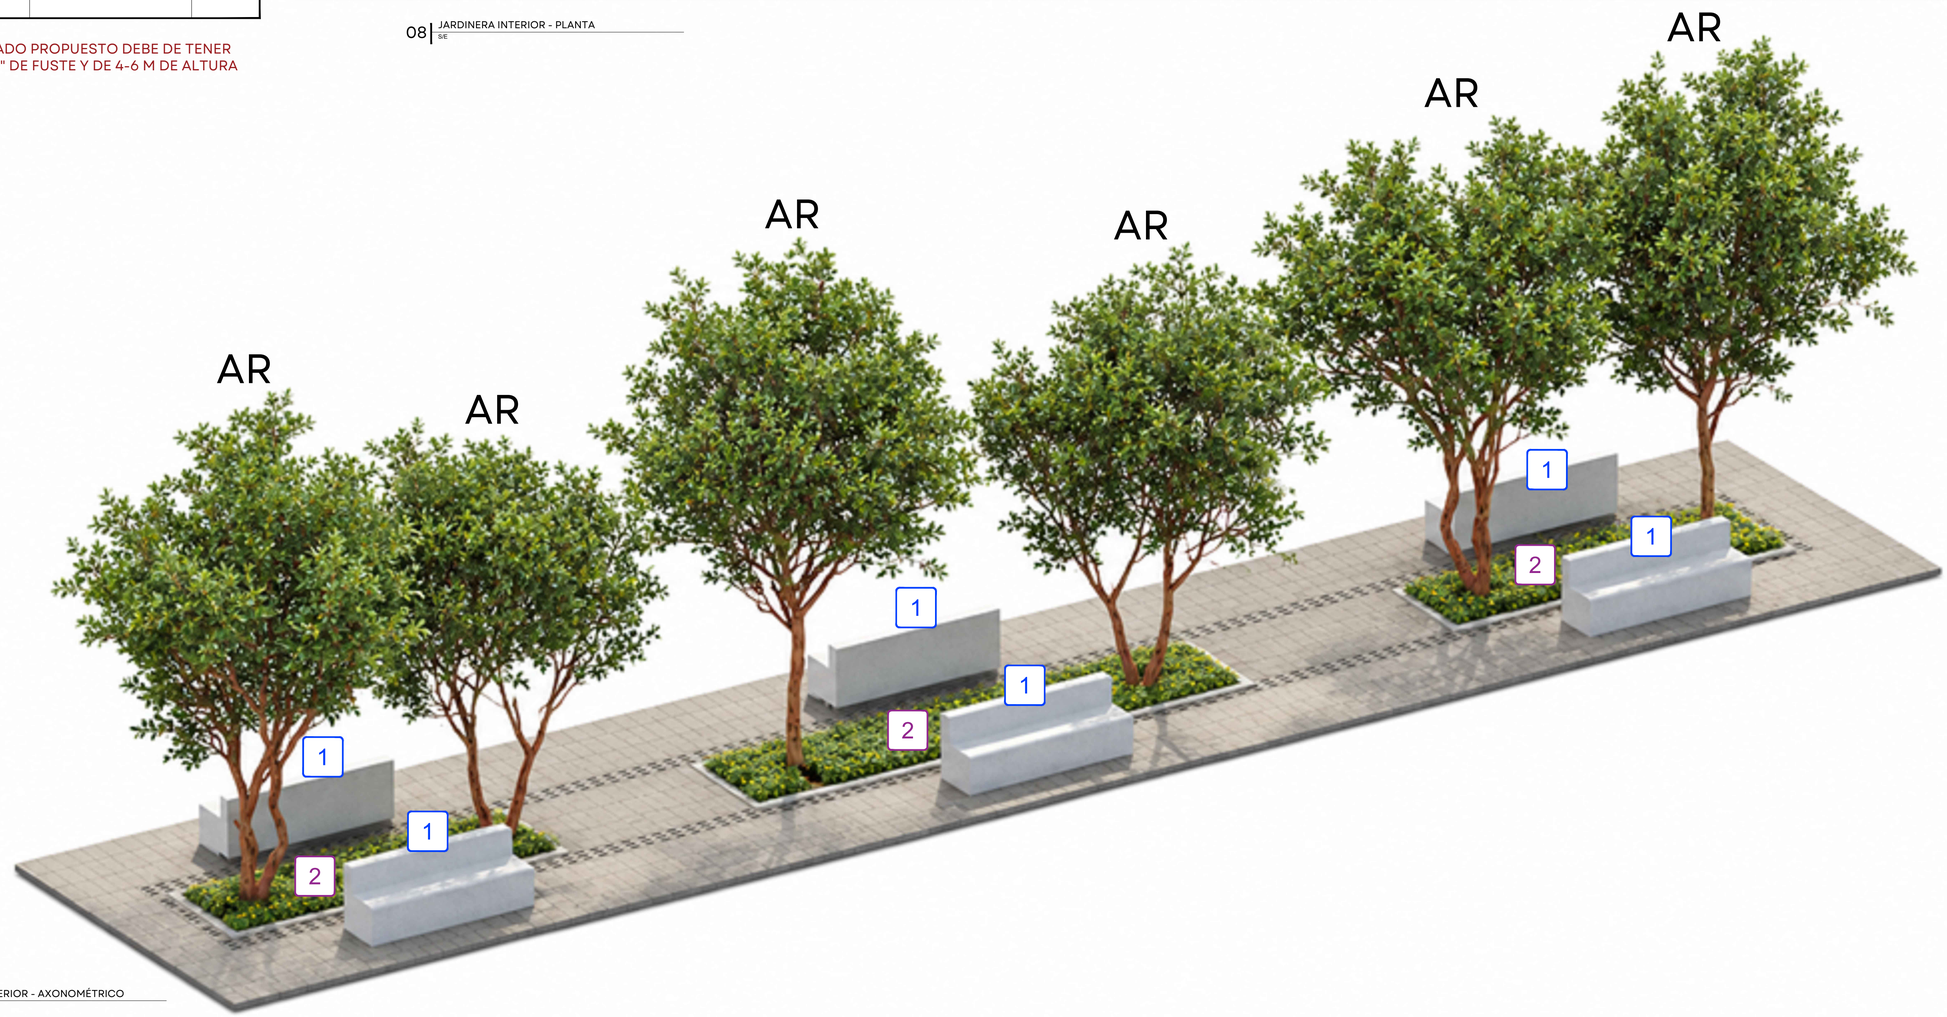

08 | JARDINERA INTERIOR - AXONOMÉTRICO
S/E

98_TLJ_SALAS JUICIOS_VEG.dwg

JALISCO
GOBIERNO DEL ESTADO

UBICACIÓN



NOTAS:

NOTA: VERIFICAR TODAS LAS MEDIDAS EN SITIO

NPT	NIVEL DE PISO TERMINADO
NSL	NIVEL SUPERIOR DE LOSA
NLBL	NIVEL LECHO BAJO DE LOSA
NLBP	NIVEL LECHO BAJO PLAFÓN
NCP	NIVEL CORONAMIENTO PRETIL
NCM	NIVEL CORONAMIENTO MURO
NC	NIVEL CERRAMIENTO
NA	NIVEL ANTEPECHO
NB	NIVEL BANQUETA
NSC	NIVEL SUPERIOR DE CUBIERTA
NIC	NIVEL INFERIOR DE CUBIERTA
NST	NIVEL SUPERIOR DE TRABE
NIT	NIVEL INFERIOR DE TRABE
BAP	BAJANTE DE AGUAS PLUVIALES
BAN	BAJANTE DE AGUAS NEGRAS

JARDINERA
rampa 5% — RAMPA PENDIENTE
1.00 — COTAS
CAMBIO DE NIVEL PISO
CAMBIO DE NIVEL PLAFÓN
A — A' LÍNEA SECCIÓN
NPT NIVEL EN PLANTA
NPT ± 0.00 NIVEL EN SECCIÓN

AUTORIZACIÓN

Arq. Douglas Rodríguez Perea
Director General de Arquitectura y Urbanismo

Arq. Jorge Ruiz Leal
Director de Proyectos Arquitectónicos

DATOS GENERALES

Localización: Prolongación Mariano Escobedo
Municipio: TLAJOMULCO DE ZÚÑIGA

PROYECTO:

CONSTRUCCIÓN DE BARDA PERIMETRAL, CASETA DE VIGILANCIA, ESTACIONAMIENTO Y OBRA EXTERIOR EN LAS SALAS DE AUDIENCIAS DEL CONSEJO DE LA JUDICATURA EN EL MUNICIPIO DE TLAJOMULCO DE ZÚÑIGA, JALISCO.

CONTENIDO:

VEGETACIÓN

ESCALA:	FECHA:	CLAVE DE PLANO:
INDICADA	Nov. 2026	VEG_02

Infraestructura y Obra Pública

CONSTRUCCIÓN DE SALAS DE AUDIENCIAS DEL CONSEJO DE LA JUDICATURA , TLAJOMULCO DE ZÚÑIGA, JAL. SIOP-E-CJEJESP-OB-LP-0889-2026