
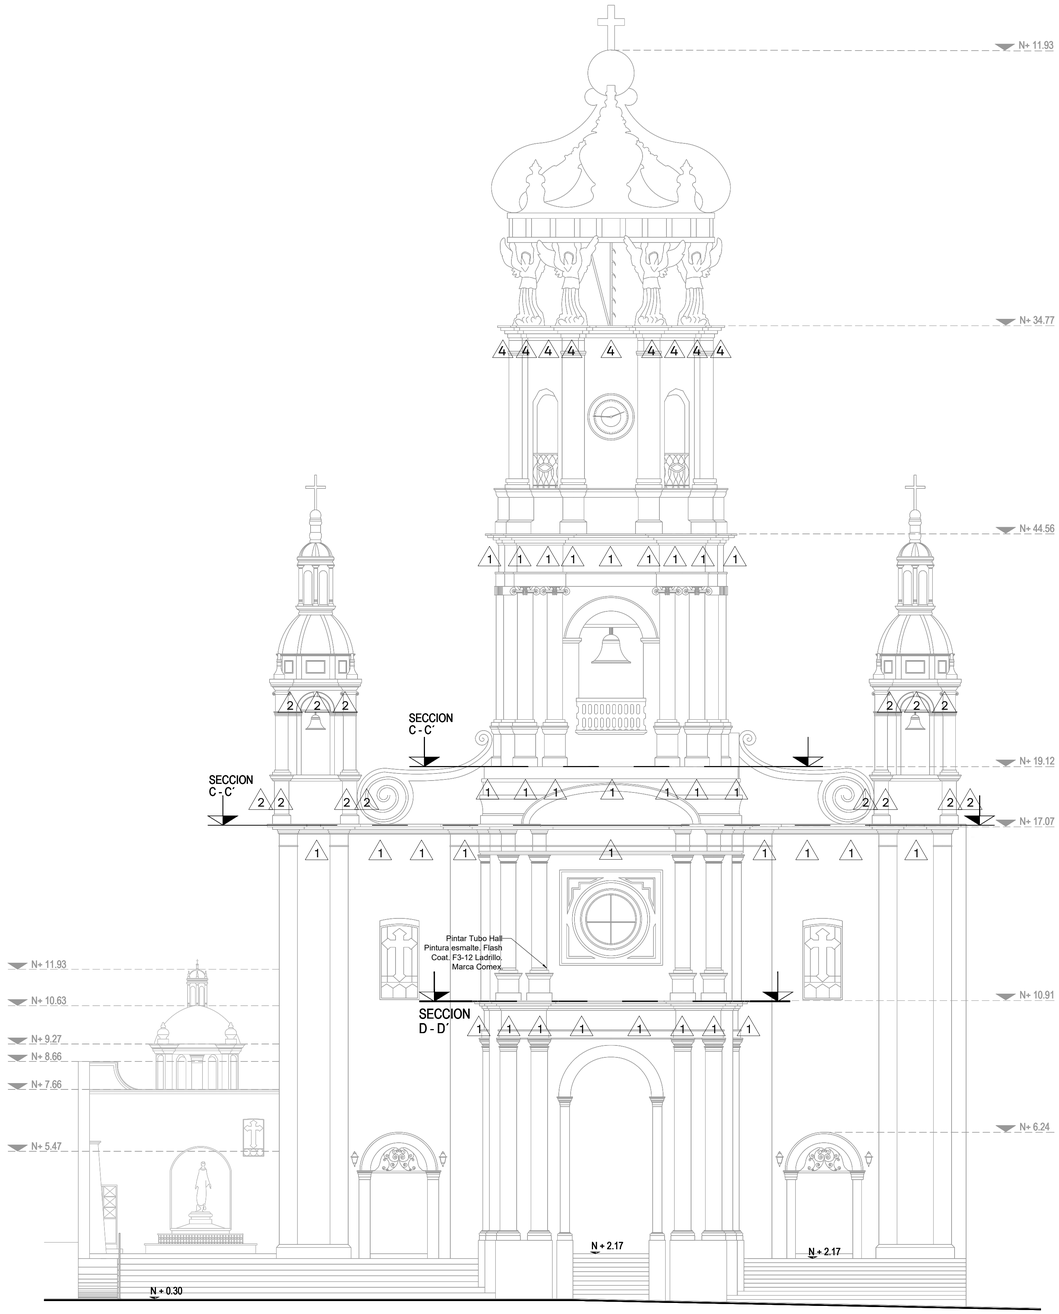


FACHADA PRINCIPAL

ESCALA 1:100

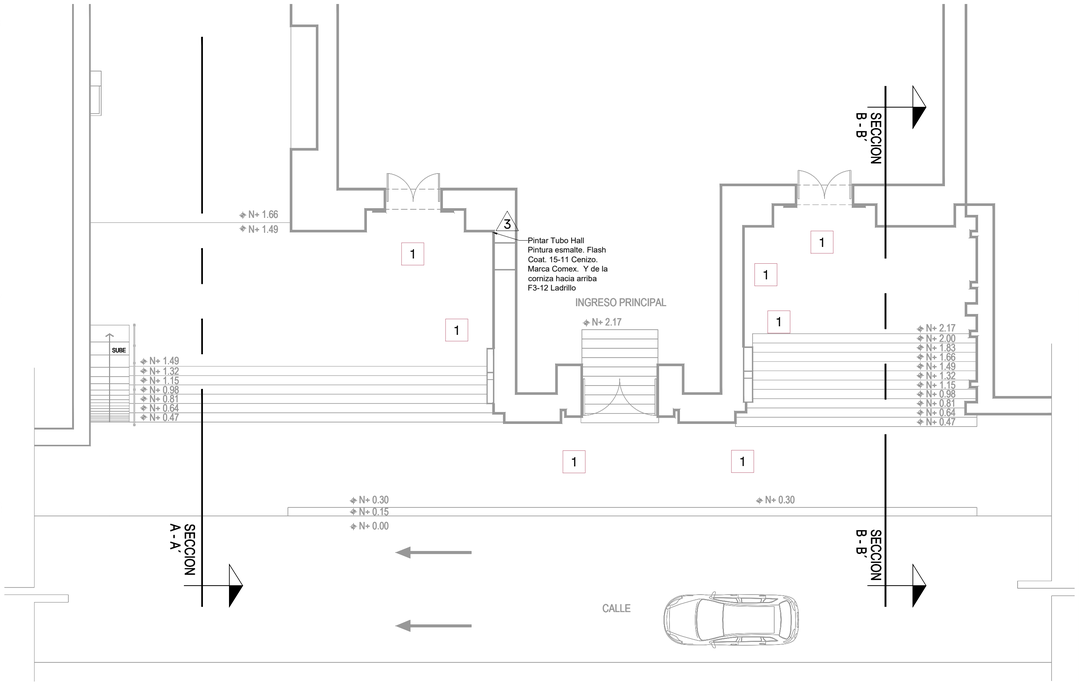

SIMBOLOGÍA	DESCRIPCIÓN
1	1. Piso de concreto tipo lavado, con piedra de río. Verificar en campo medida de la piedra y corroborar que sea piedra de río.
1	1. Pintura esmalte. Flash Coat. F3-12 Ladrillo. Marca Comex.
2	1. Pintura esmalte. Flash Coat. J5-01 Pavo. Marca Comex.
3	1. Pintura esmalte. Flash Coat. 15-11 Cenizo. Marca Comex.
4	1. Pintura esmalte. Flash Coat. J5-08 Ostra. Marca Comex.

JALISCO
GOBIERNO DEL ESTADO

UBICACIÓN:



NOTAS:

PARROQUIA NUESTRA SEÑORA DE GPE, PUERTO VALLARTA, JAL. SIOP-E-TUR-OB-LP-0962-2026

AUTORIZACIÓN:

Arq. Douglas Rodriguez Perea
Director General de Arquitectura y Urbanismo

Arq. Jorge Ruiz Leal
Director de Proyectos Arquitectónicos

DATOS GENERALES:

Localización: Hidalgo 370, Proyecto escola, Centro
Municipio: Puerto Vallarta

PROYECTO:

Instalación de iluminación escénica de la Parroquia de Nuestra Señora de Guadalupe, en la colonia centro de la cabecera municipal de Puerto Vallarta, Jalisco.

CONTENIDO:

ACABADOS
ALZADOS Y DETALLES

ESCALA:	FECHA:	CLAVE DE PLANO:
INDICADA	Nov. 2026	ACA_01

Infraestructura y Obra Pública