

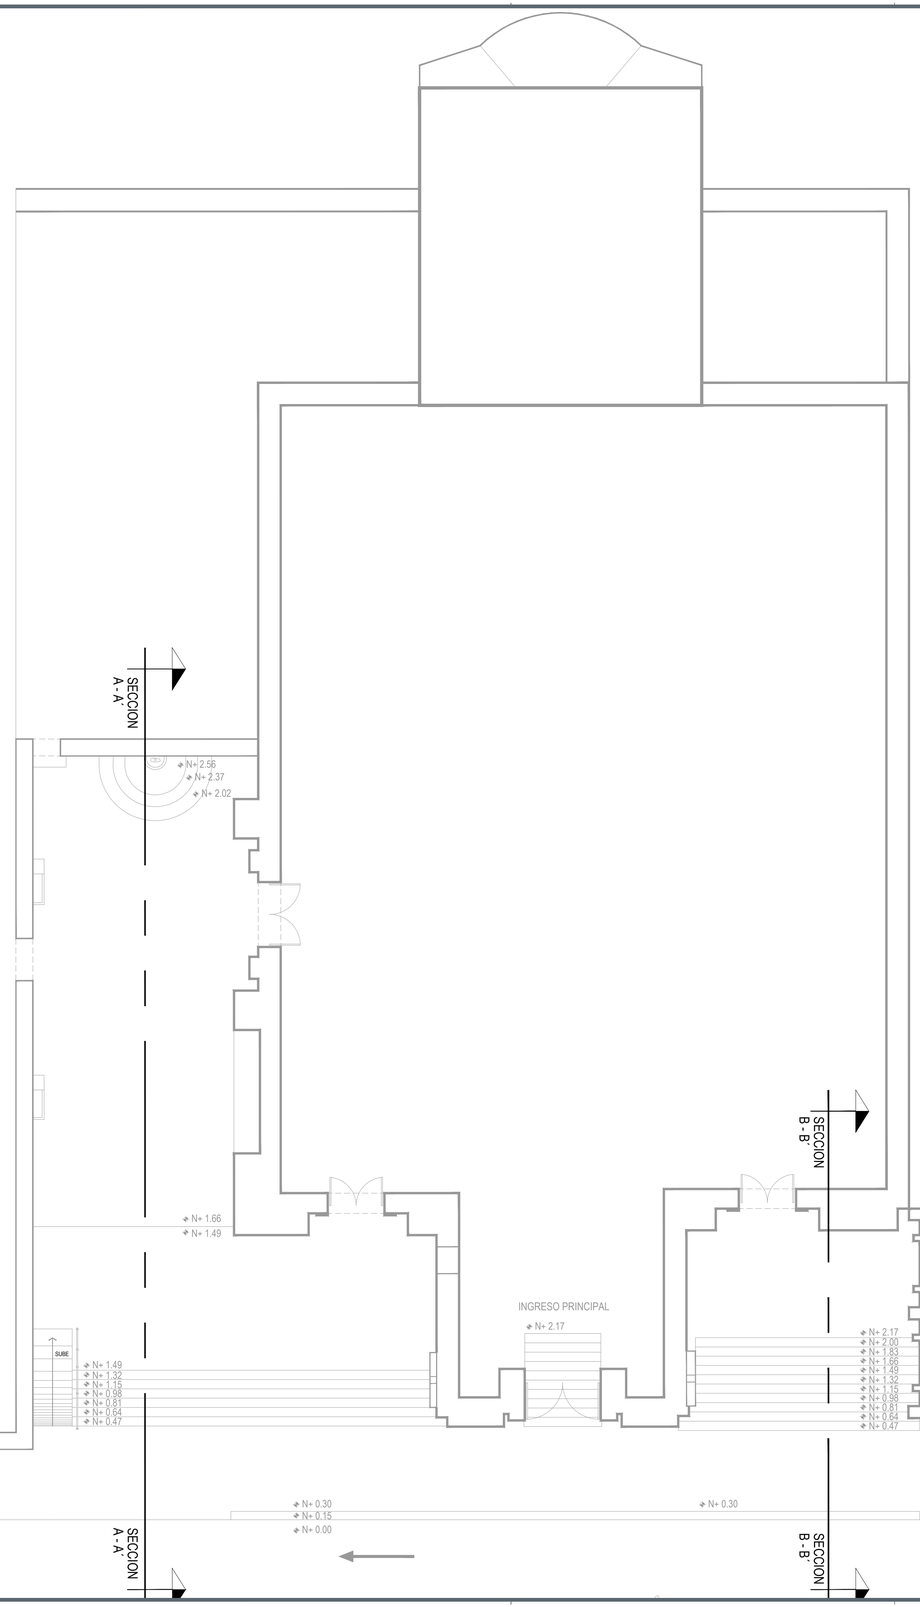


ESCALA 1:100

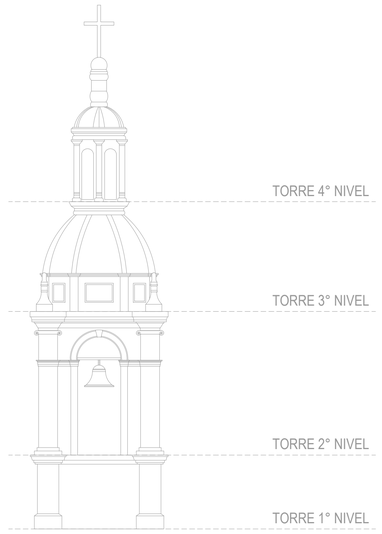


DETALLE 2 (TORRE)

ESCALA 1:75

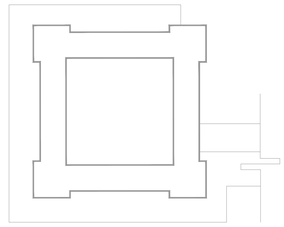


PLANTA TORRE 1° NIVEL

ESCALA 1:50

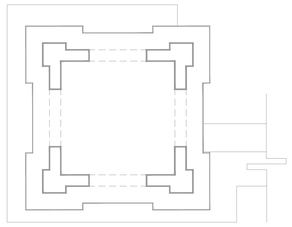


PLANTA TORRE 2° NIVEL

ESCALA 1:50

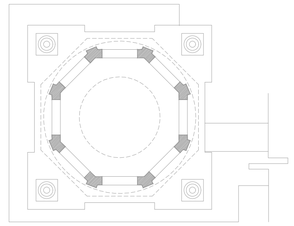

PLANTA TORRE 3° NIVEL

ESCALA 1:50

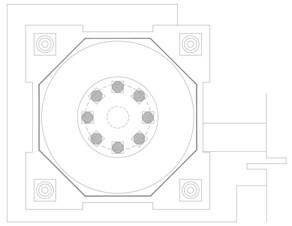

PLANTA TORRE 4° NIVEL

ESCALA 1:50

JALISCO
GOBIERNO DEL ESTADO

UBICACIÓN:



NOTAS:

PARROQUIA NUESTRA SEÑORA DE GPE, PUERTO VALLARTA, JAL. SIOP-E-TUR-OB-LP-0962-2026

AUTORIZACIÓN:

Arq. Douglas Rodriguez Perea
Director General de Arquitectura y Urbanismo

Arq. Jorge Ruiz Leal
Director de Proyectos Arquitectónicos

DATOS GENERALES:

Localización: Hidalgo 370, Proyecto escola, Centro

Municipio: Puerto Vallarta

PROYECTO:


Instalación de iluminación escénica de la Parroquia de Nuestra Señora de Guadalupe, en la colonia centro de la cabecera municipal de Puerto Vallarta, Jalisco.

CONTENIDO:

ARQUITECTÓNICO
ALZADOS Y DETALLES


ESCALA:	FECHA:	CLAVE DE PLANO:
INDICADA	Nov. 2026	ARQ_01

Infraestructura y Obra Pública

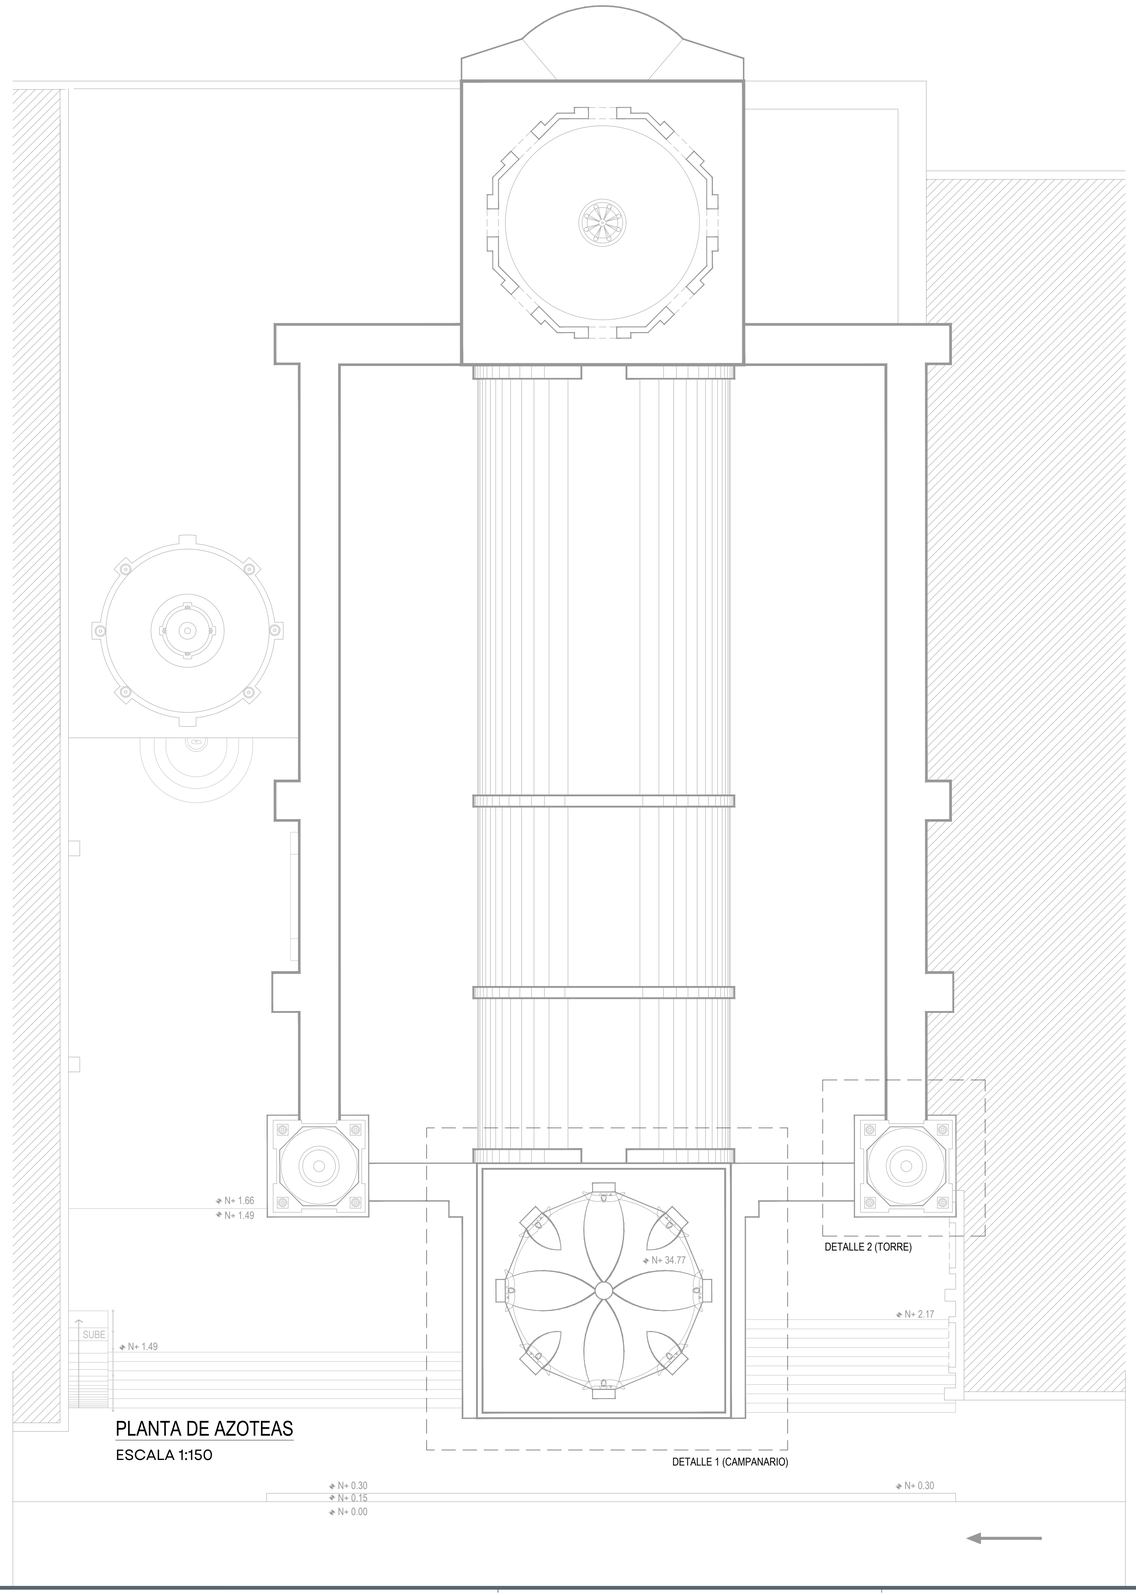


PLANTA DE AZOTEAS

ESCALA 1:150

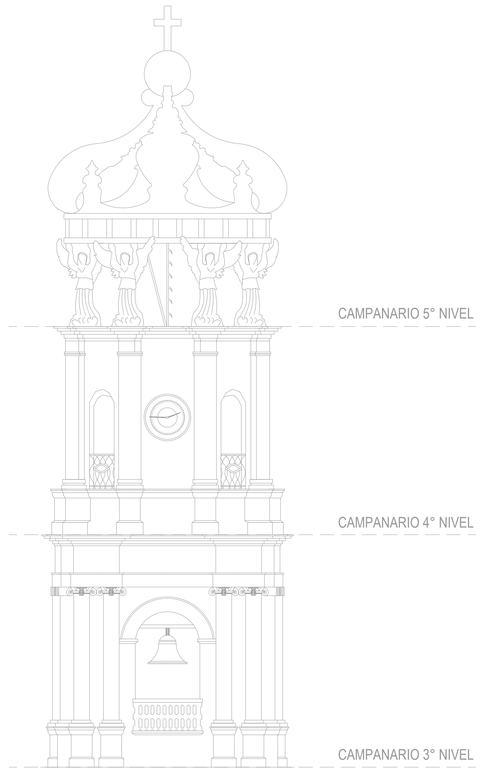


DETALLE 1 (CAMPANARIO)

ESCALA 1:100

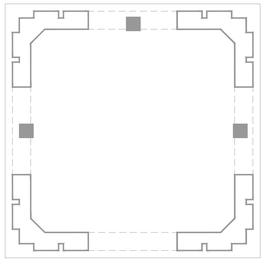


CAMPANARIO 3° NIVEL

ESCALA 1:50

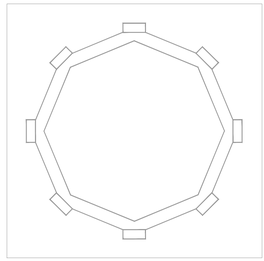

CAMPANARIO 4° NIVEL

ESCALA 1:50

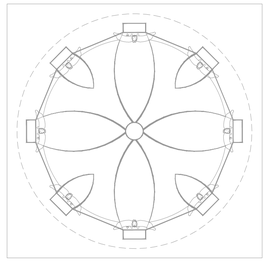

CAMPANARIO 5° NIVEL

ESCALA 1:50

JALISCO
GOBIERNO DEL ESTADO

UBICACIÓN:



NOTAS:

PARROQUIA NUESTRA SEÑORA DE GPE, PUERTO VALLARTA, JAL. SIOP-E-TUR-OB-LP-0962-2026

AUTORIZACIÓN:

Arq. Douglas Rodriguez Perea
Director General de Arquitectura y Urbanismo

Arq. Jorge Ruiz Leal
Director de Proyectos Arquitectónicos

DATOS GENERALES:

Localización: Hidalgo 370, Proyecto escola, Centro
Municipio: Puerto Vallarta

PROYECTO:


Instalación de iluminación escénica de la Parroquia de Nuestra Señora de Guadalupe, en la colonia centro de la cabecera municipal de Puerto Vallarta, Jalisco.

CONTENIDO:

ARQUITECTÓNICO
ALZADOS Y DETALLES

ESCALA:	FECHA:	CLAVE DE PLANO:
INDICADA	Nov. 2026	ARQ_02

Infraestructura y Obra Pública

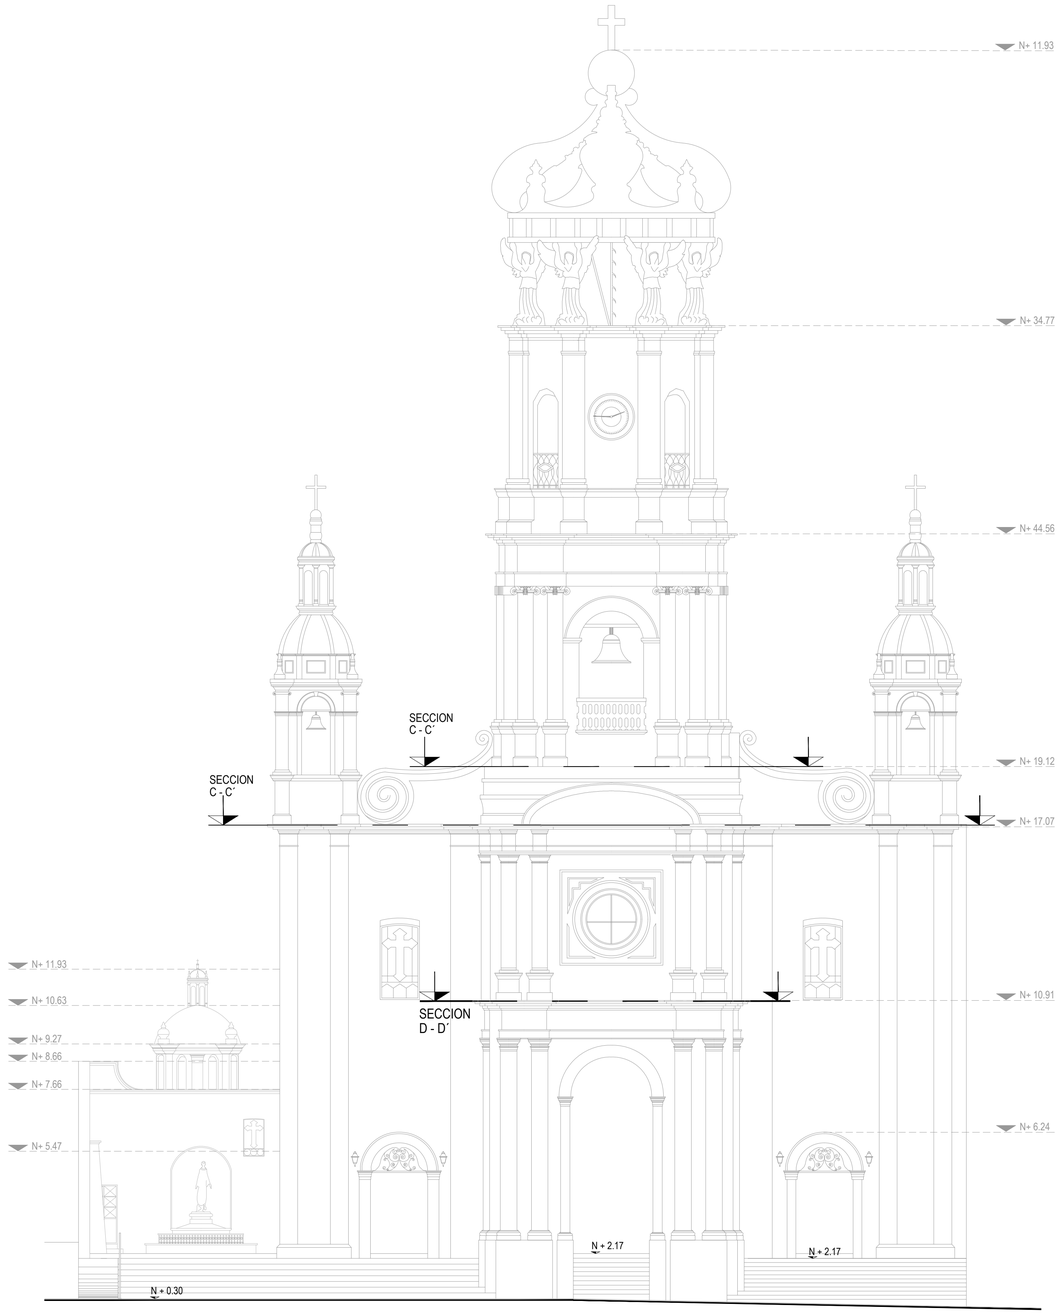

FACHADA PRINCIPAL CALLE HIDALGO

ESCALA 1:100

JALISCO
GOBIERNO DEL ESTADO

UBICACIÓN:



NOTAS:

PARROQUIA NUESTRA SEÑORA DE GPE, PUERTO VALLARTA, JAL. SIOP-E-TUR-OB-LP-0962-2026

AUTORIZACIÓN:

Arq. Douglas Rodríguez Perea
Director General de Arquitectura y Urbanismo

Arq. Jorge Ruiz Leal
Director de Proyectos Arquitectónicos

DATOS GENERALES:

Localización: Hidalgo 370, Proyecto escola, Centro

Municipio: Puerto Vallarta

PROYECTO:


Instalación de iluminación escénica de la Parroquia de Nuestra Señora de Guadalupe, en la colonia centro de la cabecera municipal de Puerto Vallarta, Jalisco.

CONTENIDO:

ARQUITECTÓNICO
ALZADOS Y DETALLES


ESCALA:	FECHA:	CLAVE DE PLANO:
INDICADA	Nov. 2026	ARQ_03

Infraestructura y Obra Pública

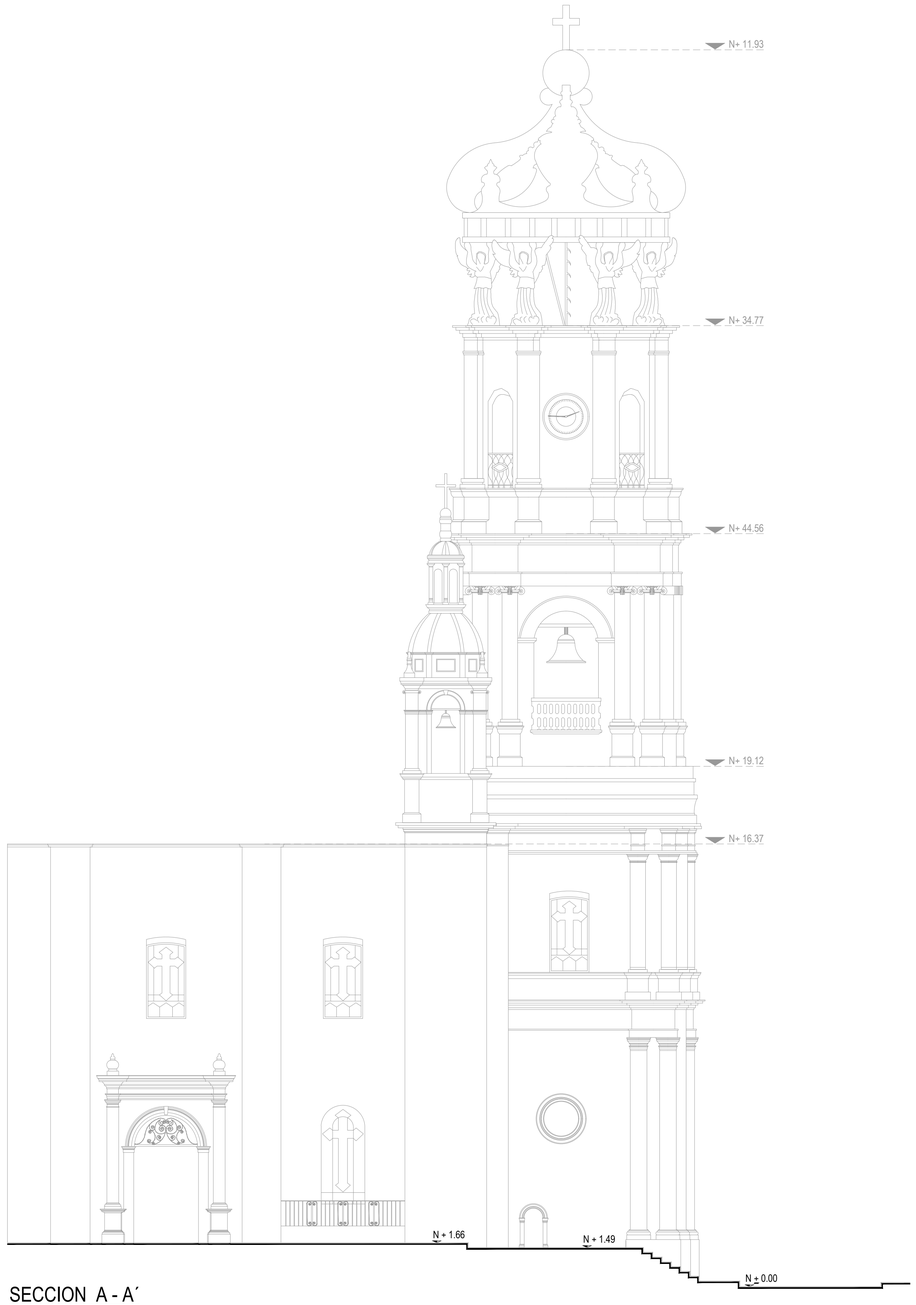


SECCION A - A´

ESCALA 1:100

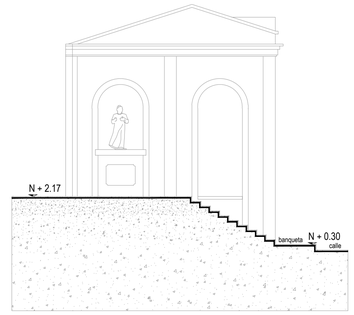


SECCION B - B´

ESCALA 1:100

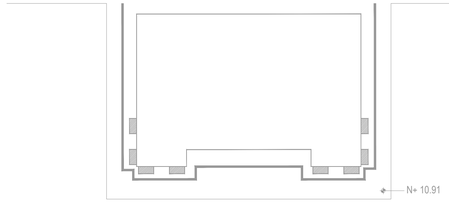

SECCION D - D´

ESCALA 1:100

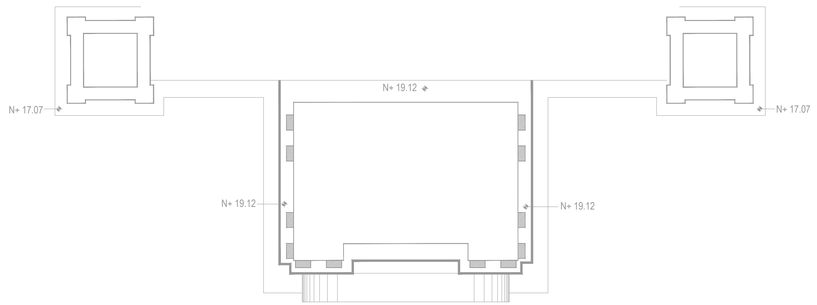

SECCION C - C´

ESCALA 1:100

JALISCO
GOBIERNO DEL ESTADO

UBICACIÓN:



NOTAS:

PARROQUIA NUESTRA SEÑORA DE GPE, PUERTO VALLARTA, JAL. SIOP-E-TUR-OB-LP-0962-2026

AUTORIZACIÓN:

Arq. Douglas Rodríguez Perea
Director General de Arquitectura y Urbanismo

Arq. Jorge Ruiz Leal
Director de Proyectos Arquitectónicos

DATOS GENERALES:

Localización: Hidalgo 370, Proyecto escola, Centro

Municipio: Puerto Vallarta

PROYECTO:

Instalación de iluminación escénica de la Parroquia de Nuestra Señora de Guadalupe, en la colonia centro de la cabecera municipal de Puerto Vallarta, Jalisco.

CONTENIDO:

ARQUITECTÓNICO
ALZADOS Y DETALLES

ESCALA:	FECHA:	CLAVE DE PLANO:
INDICADA	Nov. 2026	ARQ_04

Infraestructura y Obra Pública