
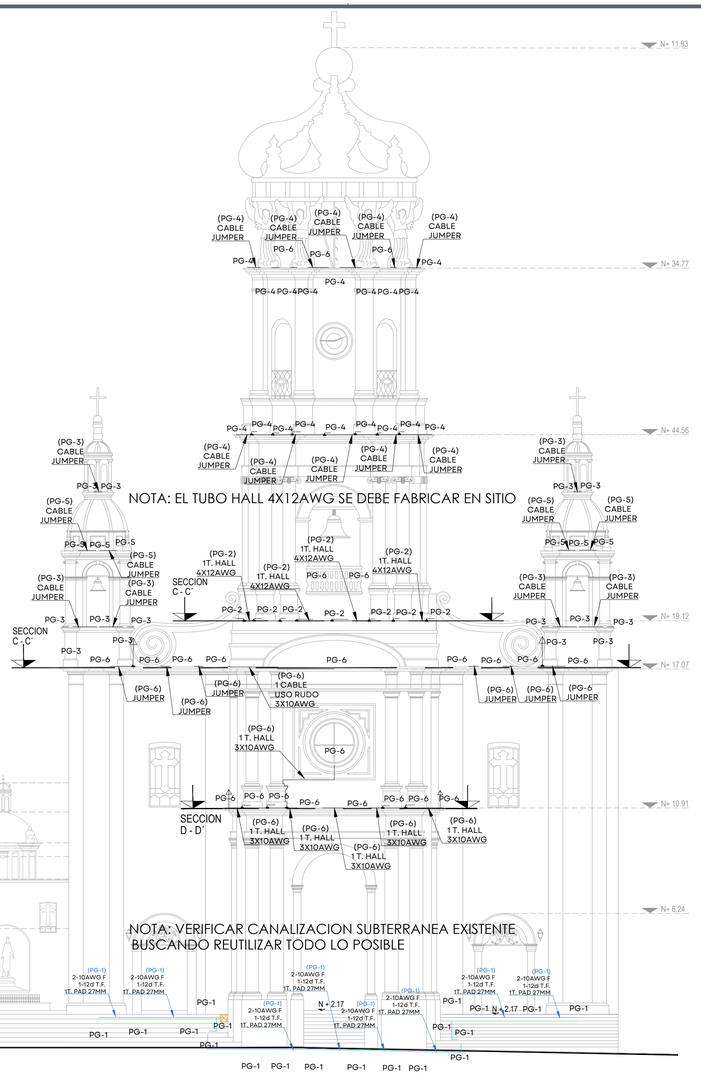



FACHADA PRINCIPAL CALLE HIDALGO

ESCALA 1:125


## DETALLE DE.01

ALZADO FRONTAL

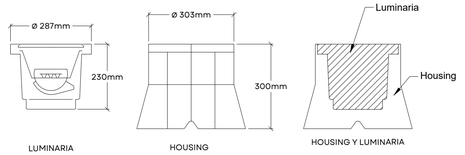




## DETALLE DE EMPALMES

LUMINARIA EMPOTRABLE

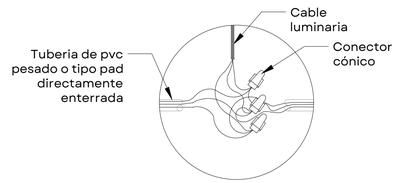



## SECCIÓN

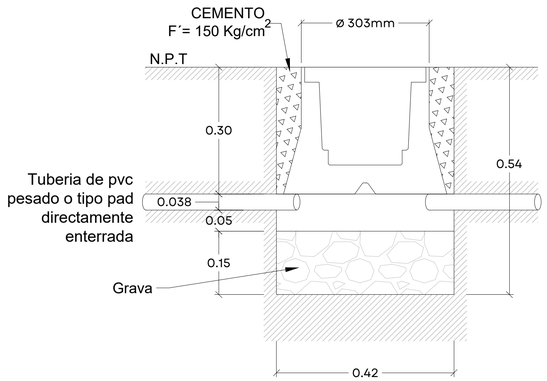

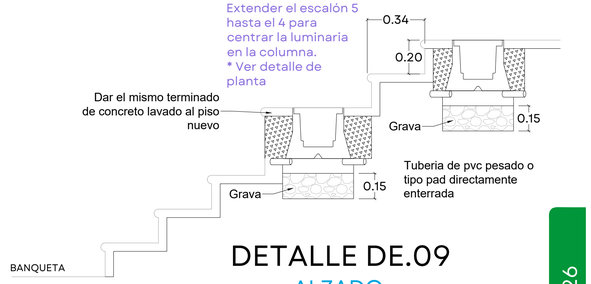
## DETALLE DE.09

ALZADO

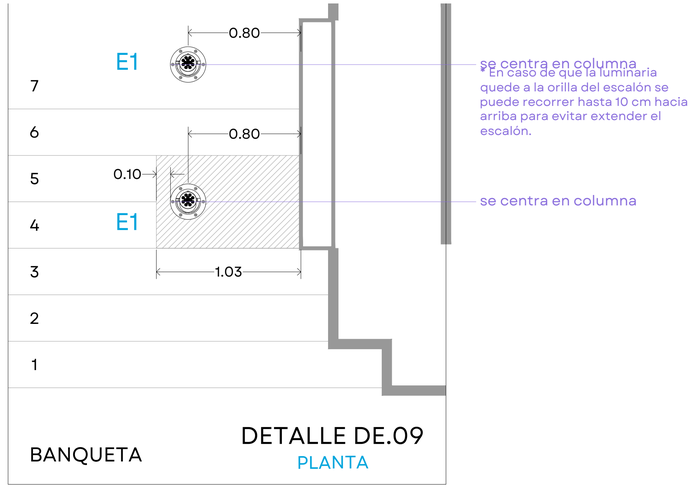



## DETALLE DE.09

PLANTA


## DETALLE DE.02

ALZADO

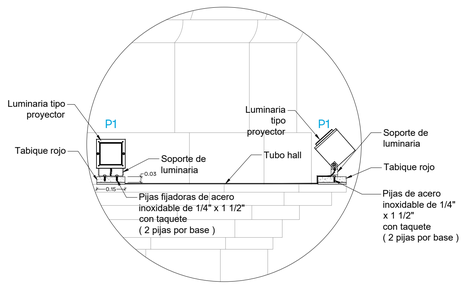


## DETALLE DE.03


ALZADO FRONTAL

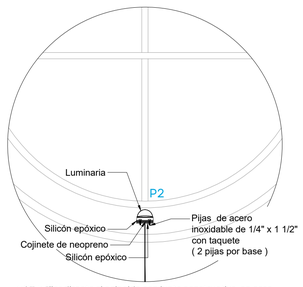


NOTA: Fijar directo si coincide con junta constructiva, en caso contrario, hacer en sitio una base de concreto de la medida de la base de la luminaria.


## DETALLE DE.04

ALZADO LATERAL

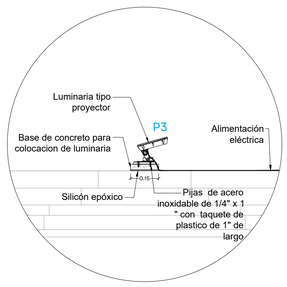



## DETALLE DE.04


ALZADO P3

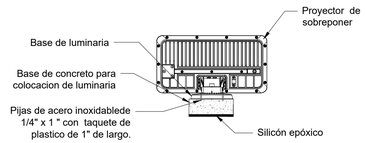


VISTA ISOMETRICA P3

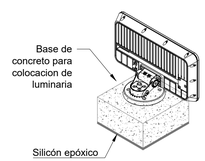


VISTA PLANTA P3

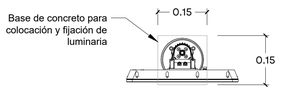


H= 3 cm

JALISCO
GOBIERNO DEL ESTADO

**UBICACIÓN:**




**NOTAS:**

PARROQUIA NUESTRA SEÑORA DE GPE, PUERTO VALLARTA, JAL. SIOP-E-TUR-OB-LP-0962-2026

**AUTORIZACIÓN:**

**Arq. Douglas Rodríguez Perea**
Director General de Arquitectura y Urbanismo

**Arq. Jorge Ruiz Leal**
Director de Proyectos Arquitectónicos

**DATOS GENERALES:**

Localización: Hidalgo 370, Proyecto escola, Centro

Municipio: Puerto Vallarta

**PROYECTO:**


Instalación de iluminación escénica de la Parroquia de Nuestra Señora de Guadalupe, en la colonia centro de la cabecera municipal de Puerto Vallarta, Jalisco.

**CONTENIDO:**

DETALLES ELÉCTRICOS E INSTALACIÓN ILUMINACIÓN ALZADOS Y DETALLES

| ESCALA: | FECHA: | CLAVE DE PLANO: |
|---|---|---|
| INDICADA | Nov. 2026 | IE_01 |


Infraestructura y Obra Pública

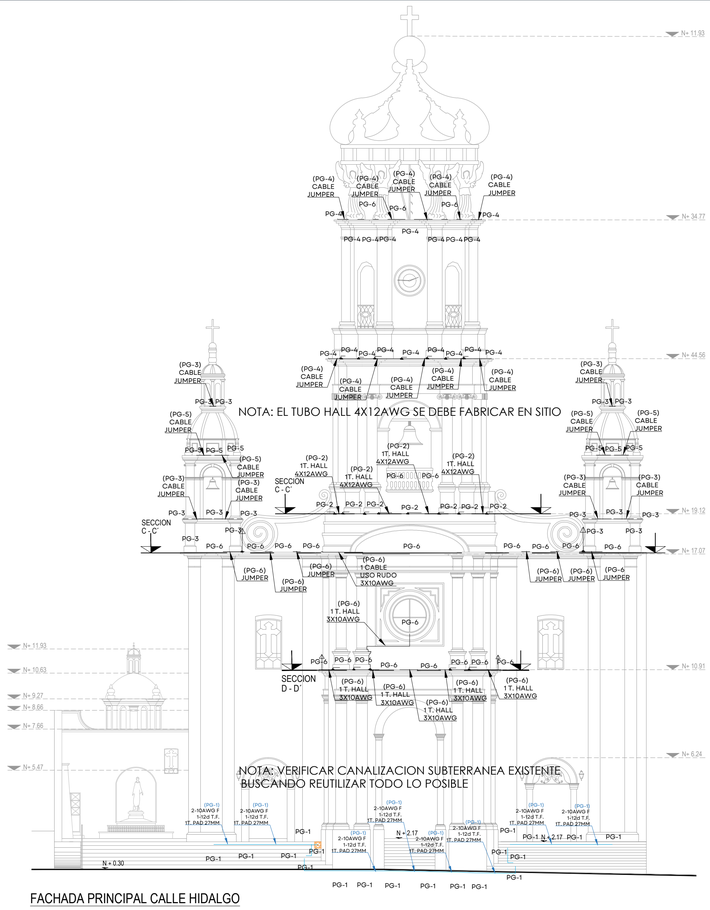



FACHADA PRINCIPAL CALLE HIDALGO

ESCALA 1:150


## DETALLE DE.05
ALZADO FRONTAL

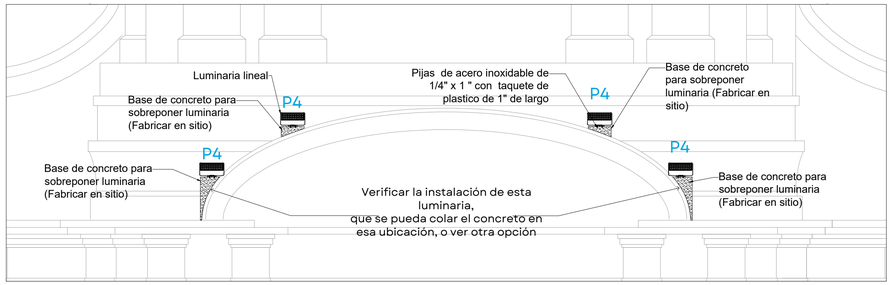



## DETALLE DE.06
ALZADO FRONTAL

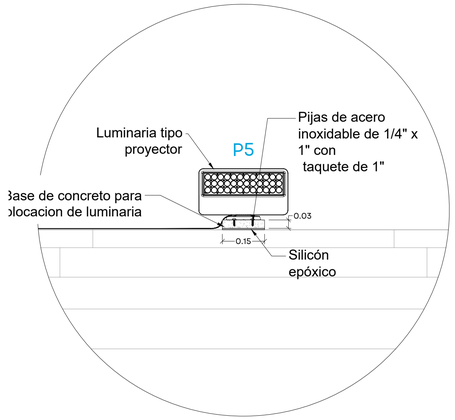



## DETALLE DE.06
ALZADO FRONTAL

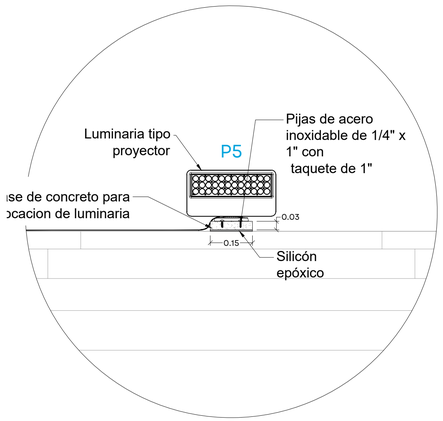


## DETALLE DE.07
ALZADO FRONTAL

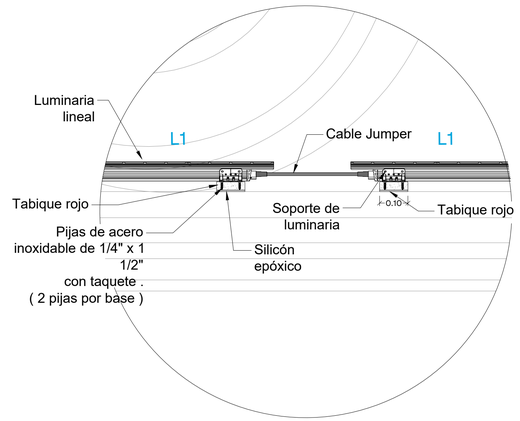



## DETALLE DE.08
ALZADO

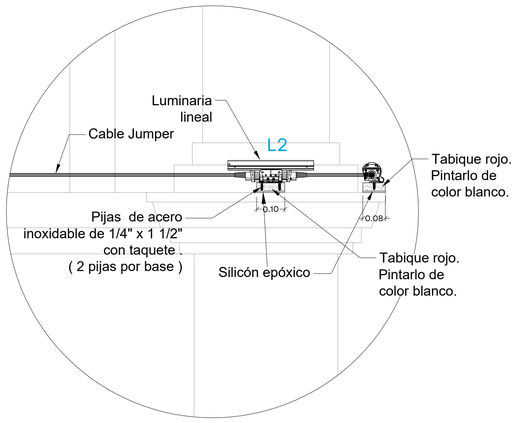



NOTA: Las luminarias L1, L2, L3, L4, L5 llevan el mismo tipo de instalación


## DETALLE SUJECIÓN DE TUBO
VISTA LATERAL

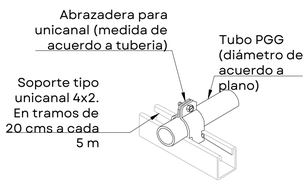



## DETALLE DE EMPALME
VISTA LATERAL

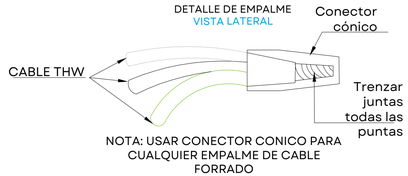



## DETALLE SUJECIÓN DE TUBO HALL
VISTA LATERAL

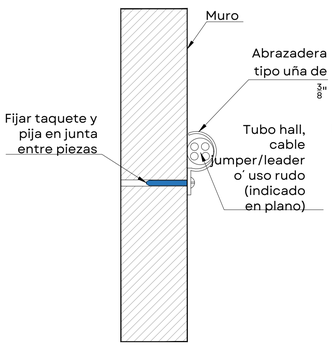



## DETALLE SUJECIÓN DE TUBO
VISTA LATERAL

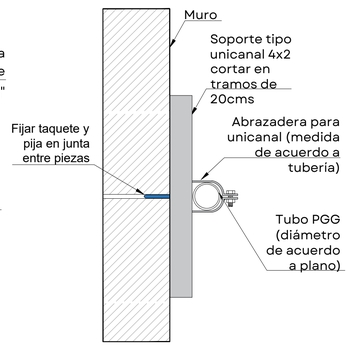


## DETALLE DE REGISTRO TIPO CONDULET
VISTA LATERAL

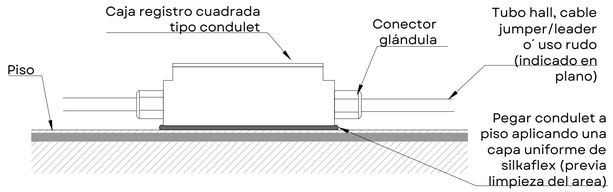


## DETALLE DE EMPALME EN CONDULET
VISTA PLANTA

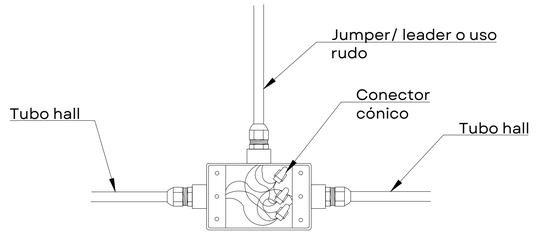


DETALLE DE EMPALME EN CONDULET

JALISCO
GOBIERNO DEL ESTADO

**UBICACIÓN:**




**NOTAS:**

PARROQUIA NUESTRA SEÑORA DE GPE, PUERTO VALLARTA, JAL. SIOP-E-TUR-OB-LP-0962-2026

**AUTORIZACIÓN:**

**Arq. Douglas Rodríguez Perea**
Director General de Arquitectura y Urbanismo

**Arq. Jorge Ruiz Leal**
Director de Proyectos Arquitectónicos

**DATOS GENERALES:**

Localización: Hidalgo 370, Proyecto escola, Centro

Municipio: Puerto Vallarta

**PROYECTO:**

Instalación de iluminación escénica de la Parroquia de Nuestra Señora de Guadalupe, en la colonia centro de la cabecera municipal de Puerto Vallarta, Jalisco.

**CONTENIDO:**

DETALLES ELÉCTRICOS E INSTALACIÓN ILUMINACIÓN ALZADOS Y DETALLES

| ESCALA: | FECHA: | CLAVE DE PLANO: |
|---|---|---|
| INDICADA | Nov. 2026 | IED_02 |

Infraestructura y Obra Pública