NOTA: EL TUBO HALL 4X12AWG SE DEBE FABRICAR EN SITIO

(PG-2, PG-3, PG-4, PG-6)
10-10AWG F
1-12d T.F.
(PG-5)
1 CABLE USO RUDO
4X10AWG
1T. PGG 25MM

(PG-3)
1 T. HALL
3X10AWG

(PG-5)
1 T. HALL
4X12AWG

(PG-3, PG-6)
4-10AWG F
1-12d T.F.
(PG-5)
1 CABLE USO
RUDO 4X10AWG
1T. PGG 25MM

(PG-6)
1 T. HALL
3X10AWG
(PG-4)
1 T. HALL
4X12AWG

(PG-3)
2-10AWG F
1-12d T.F.
(PG-5)
1 CABLE USO
RUDO 4X10AWG
1T. PGG 21MM
PG-3
PG-5

(PG-6)
2-10AWG F
1-12d T.F.
1T. PGG 21MM
PG-6

N+ 1.66
N+ 1.49

TC-01
PG-5
PG-6

PG-1
PG-6
PG-1

PG-2

PG-6
PG-4
(SEÑAL IW)
1 CABLE UTP CAT 6
1T. PGG 16MM

(PG-2, PG-4, PG-6)
6-10AWG F
1-12d T.F.
1T. PGG 21MM
(VER VISTA DE
PLANTA DE TORRE)

N+ 34.77

(PG-3)
1 T. HALL
3X10AWG
(PG-5)
1 T. HALL
4X12AWG

(PG-3)
2-10AWG F
1-12d T.F.
(PG-5)
1 CABLE USO
RUDO 4X10AWG
1T. PGG 21MM
PG-3
PG-5

(PG-6)
2-10AWG F
1-12d T.F.
1T. PGG 21MM
PG-6

(PG-3, PG-6)
4-10AWG F
1-12d T.F.
(PG-5)
1 CABLE USO
RUDO 4X10AWG
1T. PGG 25MM

N+ 2.17

DETALLE 2 (TORRE)

DETALLE 1 (CAMPANARIO)

GABINETES DE CONTROL ELÉCTRICO

PARROQUIA NUESTRA SEÑORA DE GUADALUPE

JALISCO
GOBIERNO DEL ESTADO

UBICACIÓN:



NOTAS:

AUTORIZACIÓN:

Arq. Douglas Rodríguez Perea
Director General de Arquitectura y Urbanismo

Arq. Jorge Ruiz Leal
Director de Proyectos Arquitectónicos

DATOS GENERALES:

Localización: Hidalgo 370, Proyecto escola, Centro
Municipio: Puerto Vallarta

PROYECTO:

Instalación de iluminación escénica de la Parroquia de Nuestra Señora de Guadalupe, en la colonia centro de la cabecera municipal de Puerto Vallarta, Jalisco.


CONTENIDO:

GABINETES DE CONTROL ELÉCTRICO
ALZADOS Y DETALLES

ESCALA:	FECHA:	CLAVE DE PLANO:
INDICADA	Nov. 2026	GAB_01

Infraestructura y Obra Pública


PARROQUIA NUESTRA SEÑORA DE GPE, PUERTO VALLARTA, JAL. SIOP-E-TUR-OB-LP-0962-2026

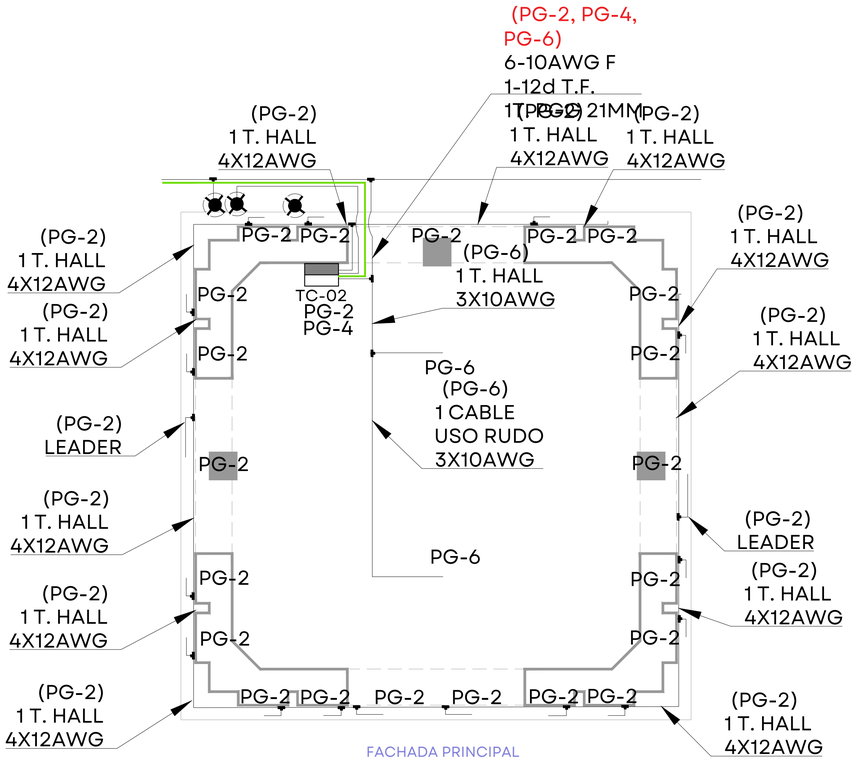

FACHADA PRINCIPAL

CAMPANARIO 3° NIVEL


ESCALA 1:50

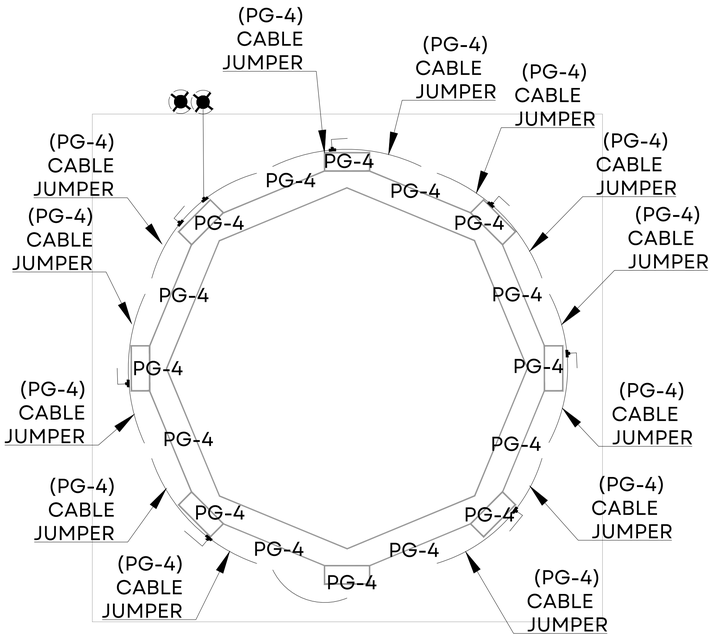

FACHADA PRINCIPAL


CAMPANARIO 4° NIVEL

ESCALA 1:50

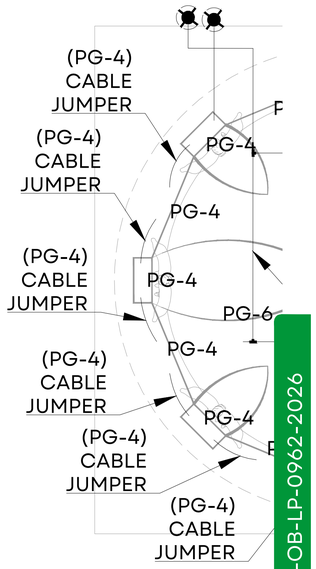

CAMPANAR

ESCALA 1:50

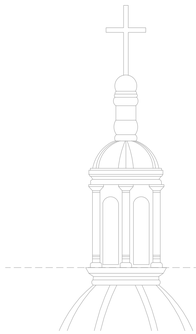

TORRE 4° NIVEL

GABINETES DE CONTROL ELÉCTRICO

PARROQUIA NUESTRA SEÑORA DE GUADALUPE

JALISCO
GOBIERNO DEL ESTADO

UBICACIÓN:



NOTAS:

AUTORIZACIÓN:

Arq. Douglas Rodríguez Perea
Director General de Arquitectura y Urbanismo

Arq. Jorge Ruiz Leal
Director de Proyectos Arquitectónicos

DATOS GENERALES:

Localización: Hidalgo 370, Proyecto escola, Centro
Municipio: Puerto Vallarta

PROYECTO:

Instalación de iluminación escénica de la Parroquia de Nuestra Señora de Guadalupe, en la colonia centro de la cabecera municipal de Puerto Vallarta, Jalisco.

CONTENIDO:

GABINETES DE CONTROL ELÉCTRICO
ALZADOS Y DETALLES

ESCALA:	FECHA:	CLAVE DE PLANO:
INDICADA	Nov. 2026	GAB_02

Infraestructura y Obra Pública

PARROQUIA NUESTRA SEÑORA DE GPE, PUERTO VALLARTA, JAL. SIOP-E-TUR-OB-LP-0962-2026