
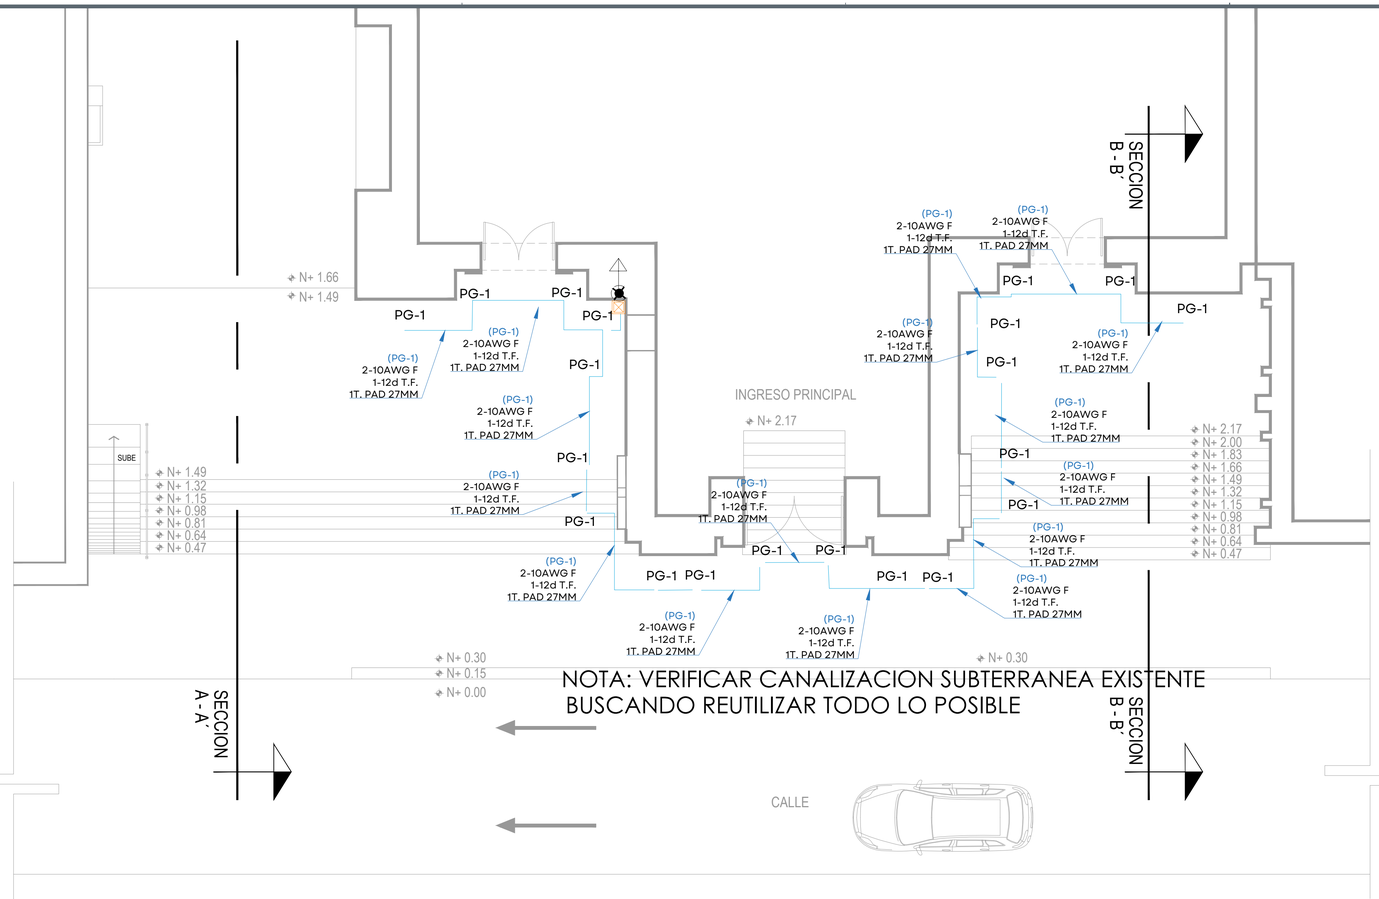


NOTA: VERIFICAR CANALIZACION SUBTERRANEA EXISTENTE BUSCANDO REUTILIZAR TODO LO POSIBLE


PLANTA PRIMER NIVEL

ESCALA 1:75

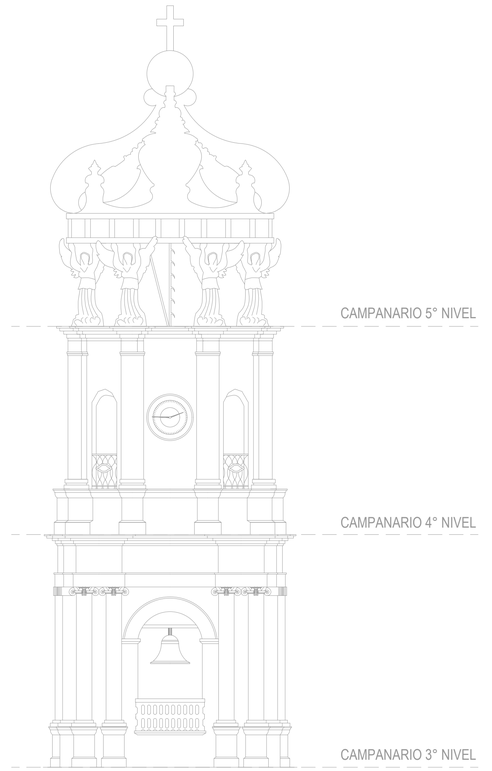


DETALLE 1 (CAMPANARIO)


ESCALA 1:100

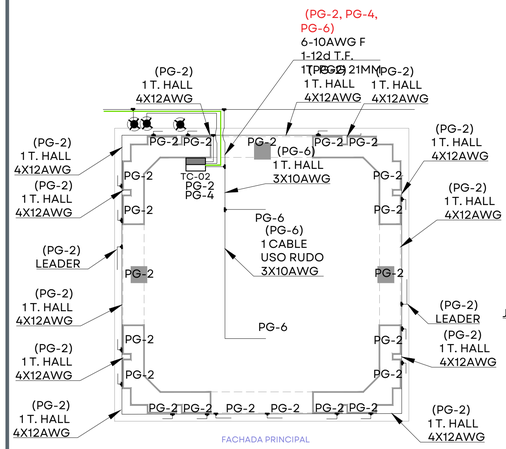

CAMPANARIO 3° NIVEL

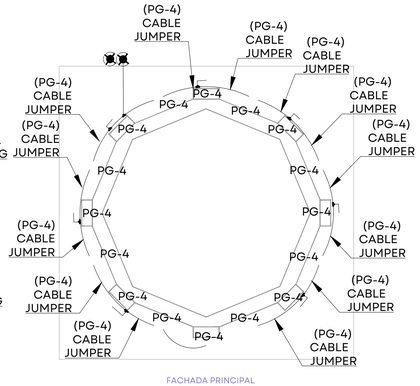

CAMPANARIO 4° NIVEL

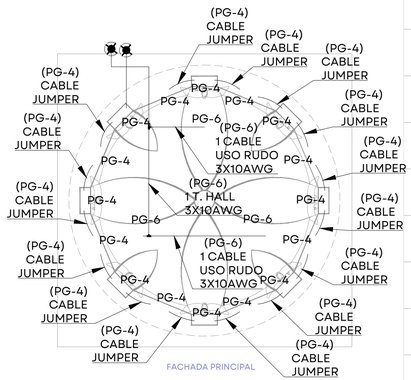

CAMPANARIO 5° NIVEL

NOTA: EL TUBO HALL 4X12AWG SE DEBE FABRICAR EN SITIO

TABLA ESPECIFICA

IMAGEN	SIMBOLOGÍA	TIPO	WATTS	DESCRIPCIÓN	Q	CÓDIGO	CÓD. CC	APLICACIÓN
		E1	18	Tesis 18W óptica Spot Warm White 40° CutOff	12	33639	47	Columnas
		E2	18	Tesis 18W óptica Flood Warm White 40° CutOff	8	33641	50	Muros
		P1	50	iPro LED, temperatura 3000°k, óptica spot 12°	8	BX08	53	Columnas Nivel N+10.91
		P2	6	Trick - 110mm luminaire with an electronic transformer - warm white - 180_ blade effect - 3w	2	BU22	63	Ventana circular Frontón N+17.07
		P3	50	eColor Blast Powercore, 100-277V, Amber LED, 36°, White, UL/CE	4	910503702415	57	Interior torre
		P4	50	iW Blast Powercore, 100-240V, 2700-6500K LED, 21°, White, UL/CE	24	910503702357	62	Columnas N+19.12, N+44.56
		P5	50	iW Blast Powercore, 100-240V, 2700-6500K LED, 36°, White, UL/CE	3	910503702359	61	Corona
		L1	60	eW Graze Mx Powercore 2700°K 30°X60° 4ft Beam Angle	16	910503703742	56	Nivel+10.91
		L2	15	eW Graze Mx Powercore 2700°K 15°X30° 1ft Beam Angle	24	910503703693	51	Torres
		L3	20	iW Graze Mx Powercore 1ft 15°X30° Beam Angle	4	910503703646	59	Campanario 3° Nivel
		L4	20	iW Graze Mx Powercore 30°X60° Beam Angle 1ft	24	910503703647	60	Torres, Campanario 4° Nivel
		L5	40	iW Graze Mx Powercore 15°X30° Beam Angle 2ft	16	910503703651	58	Campanario 5°Nivel

EQUIPO ELECTRICO

SIMBOLO	DESCRIPCIÓN
	TABLERO TIPO QO PARA ILUMINACION EXTERIOR, EN GABINETE NEMA 3R, PARA 220/127V, 1F, 3H, 60 HZ, CON INTERRUPTOR PRINCIPAL DE 2X50A. VER CUADRO DE CARGAS PARA DETALLES ESPECIFICOS.
M	BASE PARA MEDICION EXISTENTE
	REGISTRO REDONDO POLIMERICO CON TAPA ANTIBANDALICA
	TUBERIA SUBTERRANEA DE PVC PESADO CON ENCOFRAMIENTO DE 5cm DE ESPESOR O TIPO PAD DIRECTAMENTE ENTERRADA. VER PLANO PARA DETALLES.
	TUBERIA METALICA GALV. PARED GRUESA ROSCADA O TUBERIA TIPO HALL. USO DE BAYONETAS Y/O CURVA EN CRUCE DE OBSTACULOS.
	TUBERIA VIENE DE O CONTINUA EN SIGUIENTE FACHADA O AZOTEA.
	LINEA DE SEÑAL DE BLANCOS DINAMICOS IW CABLE UTP CAT 6
PG-#	INDICA TABLERO Y NUMERO DE CIRCUITO. VER CUADRO DE CARGAS PARA DETALLES.
L#	INDICA CLAVES DE LUMINARIA EN PLANO, VER SIMBOLOGIA DE LUMINARIAS PARA DESCRIPCIONES.
TC-01	TABLERO DE CONTROL DE CAMBIOS DINAMICOS, CONTIENE EN SU INTERIOR UN EQUIPO DATA ENABLER PRO.
TC-02	TABLERO DE CONTROL DE CAMBIOS DINAMICOS, CONTIENE EN SU INTERIOR DOS EQUIPOS DATA ENABLER PRO.
	CAMBIO DE TRAYECTORIA VERTICAL EN TUBERIA.

JALISCO
GOBIERNO DEL ESTADO

UBICACIÓN:



NOTAS:

PARROQUIA NUESTRA SEÑORA DE GPE, PUERTO VALLARTA, JAL SIOP-E-TUR-OB-LP-0962-2026

AUTORIZACIÓN:

Arq. Douglas Rodriguez Perea
Director General de Arquitectura y Urbanismo

Arq. Jorge Ruiz Leal
Director de Proyectos Arquitectónicos

DATOS GENERALES:

Localización: Hidalgo 370, Proyecto escola, Centro
Municipio: Puerto Vallarta

PROYECTO:

Instalación de iluminación escénica de la Parroquia de Nuestra Señora de Guadalupe, en la colonia centro de la cabecera municipal de Puerto Vallarta, Jalisco.


CONTENIDO:

INSTALACIÓN ELÉCTRICA
ALZADOS Y DETALLES

ESCALA:	FECHA:	CLAVE DE PLANO:
INDICADA	Nov. 2026	IE_01


Infraestructura y Obra Pública

NOTA: EL TUBO HALL 4X12AWG SE DEBE FABRICAR EN SITIO

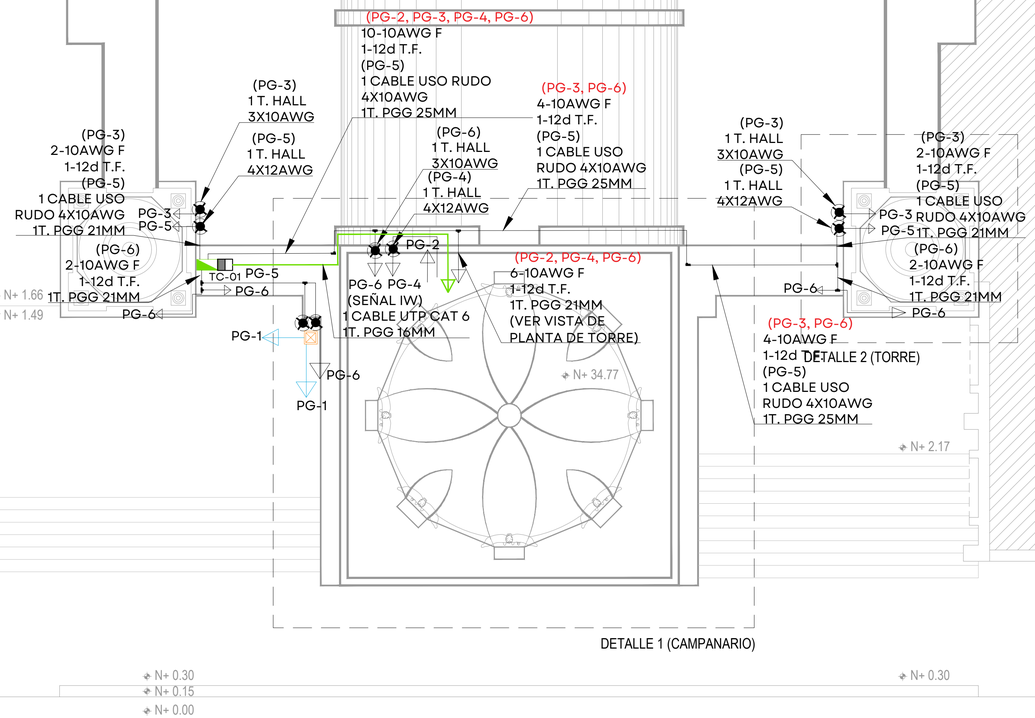


PLANTA DE AZOTEAS

ESCALA 1:75

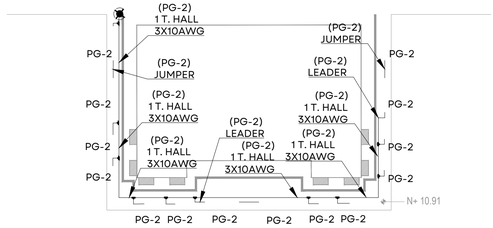

SECCION D - D´

ESCALA 1:100

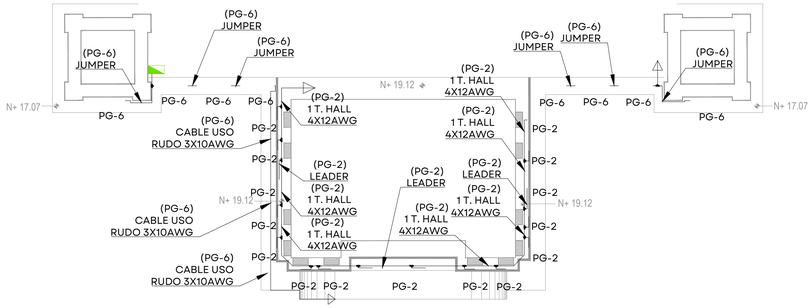

SECCION C - C´

ESCALA 1:100

IMAGEN	SIMBOLOGÍA	TIPO	WATTS	DESCRIPCIÓN	Q	CÓDIGO	CÓD. CC	APLICACIÓN
		E1	18	Tesis 18W óptica Spot Warm White 40° CutOff	12	33639	47	Columnas
		E2	18	Tesis 18W óptica Flood Warm White 40° CutOff	8	33641	50	Muros
		P1	50	iPro LED, temperatura 3000°k, óptica spot 12°	8	BX08	53	Columnas Nivel N+10.91
		P2	6	Trick - 110mm luminaire with an electronic transformer - warm white - 180_ blade effect - 3w	2	BU22	63	Ventana circular Frontón N+17.07
		P3	50	eColor Blast Powercore, 100-277V, Amber LED, 36°, White, UL/CE	4	910503702415	57	Interior torre
		P4	50	iW Blast Powercore, 100-240V, 2700-6500K LED, 21°, White, UL/CE	24	910503702357	62	Columnas N+19.12, N+44.56
		P5	50	iW Blast Powercore, 100-240V, 2700-6500K LED, 36°, White, UL/CE	3	910503702359	61	Corona
		L1	60	eW Graze Mx Powercore 2700°K 30°X60° 4ft Beam Angle	16	910503703742	56	Nivel+10.91
		L2	15	eW Graze Mx Powercore 2700°K 15°X30° 1ft Beam Angle	24	910503703693	51	Torres
		L3	20	iW Graze Mx Powercore 1ft 15°X30° Beam Angle	4	910503703646	59	Campanario 3° Nivel
		L4	20	iW Graze Mx Powercore 30°X60° Beam Angle 1ft	24	910503703647	60	Torres, Campanario 4° Nivel
		L5	40	iW Graze Mx Powercore 15°X30° Beam Angle 2ft	16	910503703651	58	Campanario 5°Nivel

EQUIPO ELECTRICO

SIMBOLO	DESCRIPCIÓN
	TABLERO TIPO QO PARA ILUMINACION EXTERIOR, E GABINETE NEMA 3R, PARA 220/127V, 1F, 3H, 60 HZ, CON INTERRUPTOR PRINCIPAL DE 2X50A. VER CUADRO DE CARGAS PARA DETALLES ESPECIFICOS
M	BASE PARA MEDICION EXISTENTE
	REGISTRO REDONDO POLIMERICO CON TAPA ANTIBANDALICA
	TUBERIA SUBTERRANEA DE PVC PESADO CON ENCOFRAMIENTO DE 5cm DE ESPESOR O TIPO PAD DIRECTAMENTE ENTERRADA. VER PLANO PARA DETALLES.
	TUBERIA METALICA GALV. PARED GRUESA ROSCAD O TUBERIA TIPO HALL. USO DE BAYONETAS Y/O CURVA EN CRUCE DE OBSTACULOS.
	TUBERIA VIENE DE O CONTINUA EN SIGUIENTE FACHADA O AZOTEA.
	LINEA DE SEÑAL DE BLANCOS DINAMICOS IW CABLE UTP CAT 6
PG-#	INDICA TABLERO Y NUMERO DE CIRCUITO. VER CUADRO DE CARGAS PARA DETALLES.
L#	INDICA CLAVES DE LUMINARIA EN PLANO, VER SIMBOLOGIA DE LUMINARIAS PARA DESCRIPCIONES
TC-01	TABLERO DE CONTROL DE CAMBIOS DINAMICOS, CONTIENE EN SU INTERIOR UN EQUIPO DATA ENABLER PRO.
TC-02	TABLERO DE CONTROL DE CAMBIOS DINAMICOS, CONTIENE EN SU INTERIOR DOS EQUIPOS DATA ENABLER PRO.
	CAMBIO DE TRAYECTORIA VERTICAL EN TUBERIA.

JALISCO
GOBIERNO DEL ESTADO

UBICACIÓN:



NOTAS:

AUTORIZACIÓN:

Arq. Douglas Rodriguez Perea
Director General de Arquitectura y Urbanismo

Arq. Jorge Ruiz Leal
Director de Proyectos Arquitectónicos

DATOS GENERALES:

Localización: Hidalgo 370, Proyecto escola, Centro
Municipio: Puerto Vallarta

PROYECTO:

Instalación de iluminación escénica de la Parroquia de Nuestra Señora de Guadalupe, en la colonia centro de la cabecera municipal de Puerto Vallarta, Jalisco.

CONTENIDO:


INSTALACIÓN ELÉCTRICA
ALZADOS Y DETALLES

ESCALA:	FECHA:	CLAVE DE PLANO:
INDICADA	Nov. 2026	IE_02

Infraestructura y Obra Pública


PARROQUIA NUESTRA SEÑORA DE GPE, PUERTO VALLARTA, JAL. SIOP-E-TUR-OB-LP-0962-2026

IMAGEN	SIMBOLOGÍA		TIPO	WATTS	DESCRIPCIÓN	Q	CÓDIGO	COD. CC	APLICACIÓN
			E1	18	Tesis 18W óptica Spot Warm White 40° CutOff	12	33639	47	Columnas
			E2	18	Tesis 18W óptica Flood Warm White 40° CutOff	8	33641	50	Muros
			P1	50	iPro LED, temperatura 3000°k, óptica spot 12°	8	BX08	53	Columnas Nivel N+10.91
			P2	6	Trick - 110mm luminaire with an electronic transformer - warm white - 180_ blade effect - 3w	2	BU22	63	Ventana circular Frontón N+17.07
			P3	50	eColor Blast Powercore, 100-277V, Amber LED, 36°, White, UL/CE	4	910503702415	57	Interior torre
			P4	50	iW Blast Powercore, 100-240V, 2700-6500K LED, 21°, White, UL/CE	24	910503702357	62	Columnas N+19.12, N+44.56
			P5	50	iW Blast Powercore, 100-240V, 2700-6500K LED, 36°, White, UL/CE	3	910503702359	61	Corona
			L1	60	eW Graze Mx Powercore 2700°K 30°X60° 4ft Beam Angle	16	910503703742	56	Nivel+10.91
			L2	15	eW Graze Mx Powercore 2700°K 15°X30° 1ft Beam Angle	24	910503703693	51	Torres
			L3	20	iW Graze Mx Powercore 1ft 15°X30° Beam Angle	4	910503703646	59	Campanario 3° Nivel
			L4	20	iW Graze Mx Powercore 30°X60° Beam Angle 1ft	24	910503703647	60	Torres, Campanario 4° Nivel
			L5	40	iW Graze Mx Powercore 15°X30° Beam Angle 2ft	16	910503703651	58	Campanario 5°Nivel

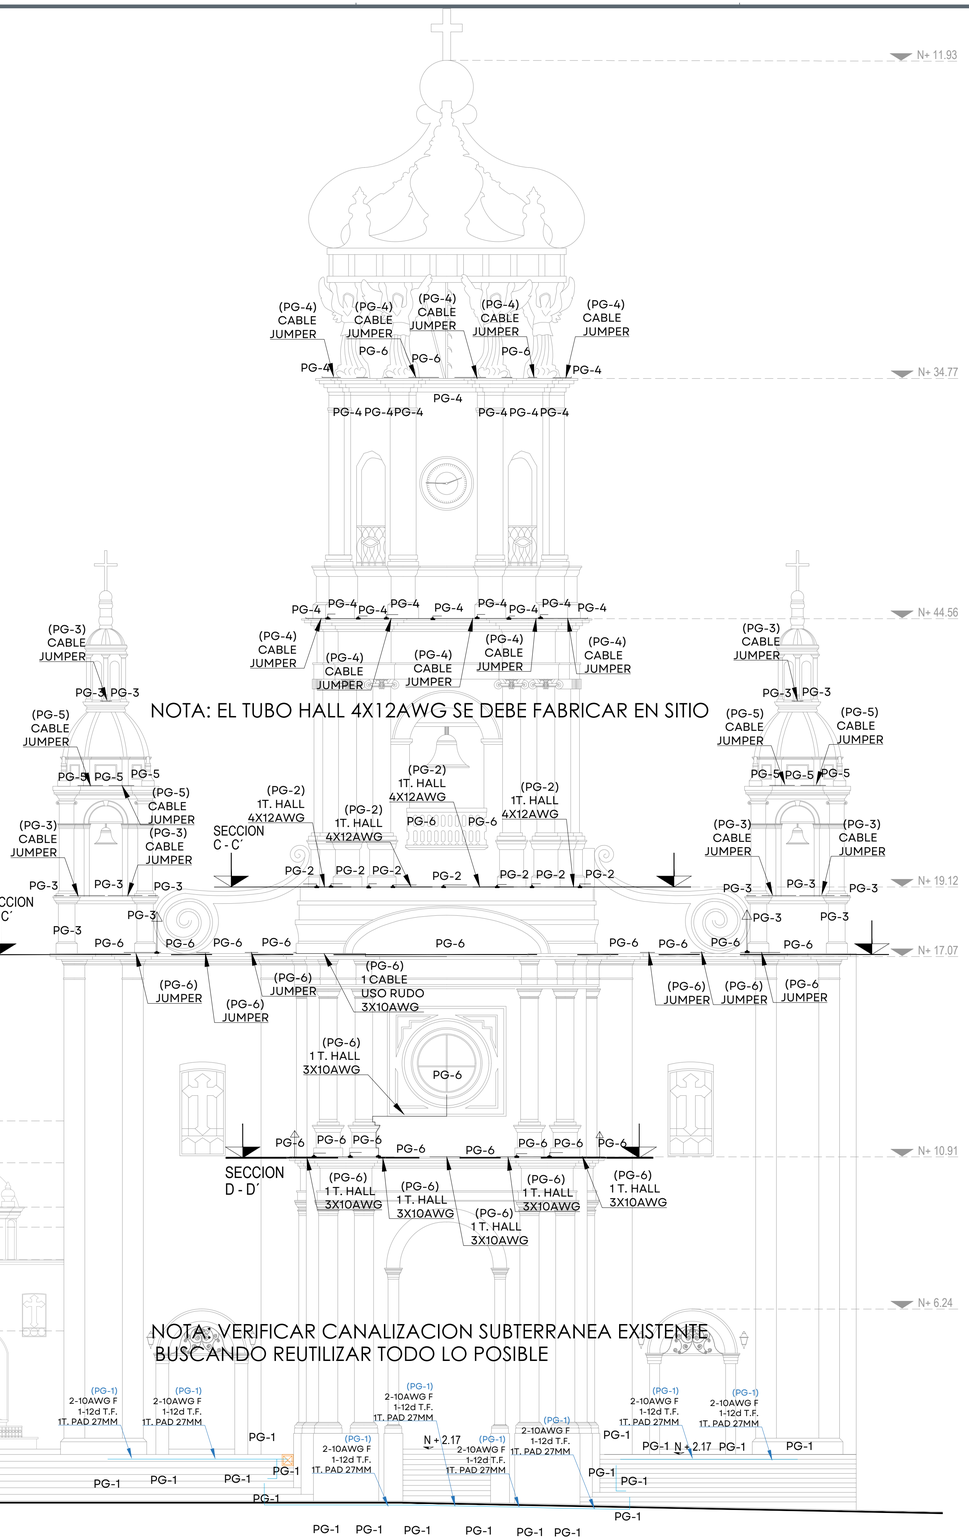

FACHADA PRINCIPAL CALLE HIDALGO

SIN ESCALA

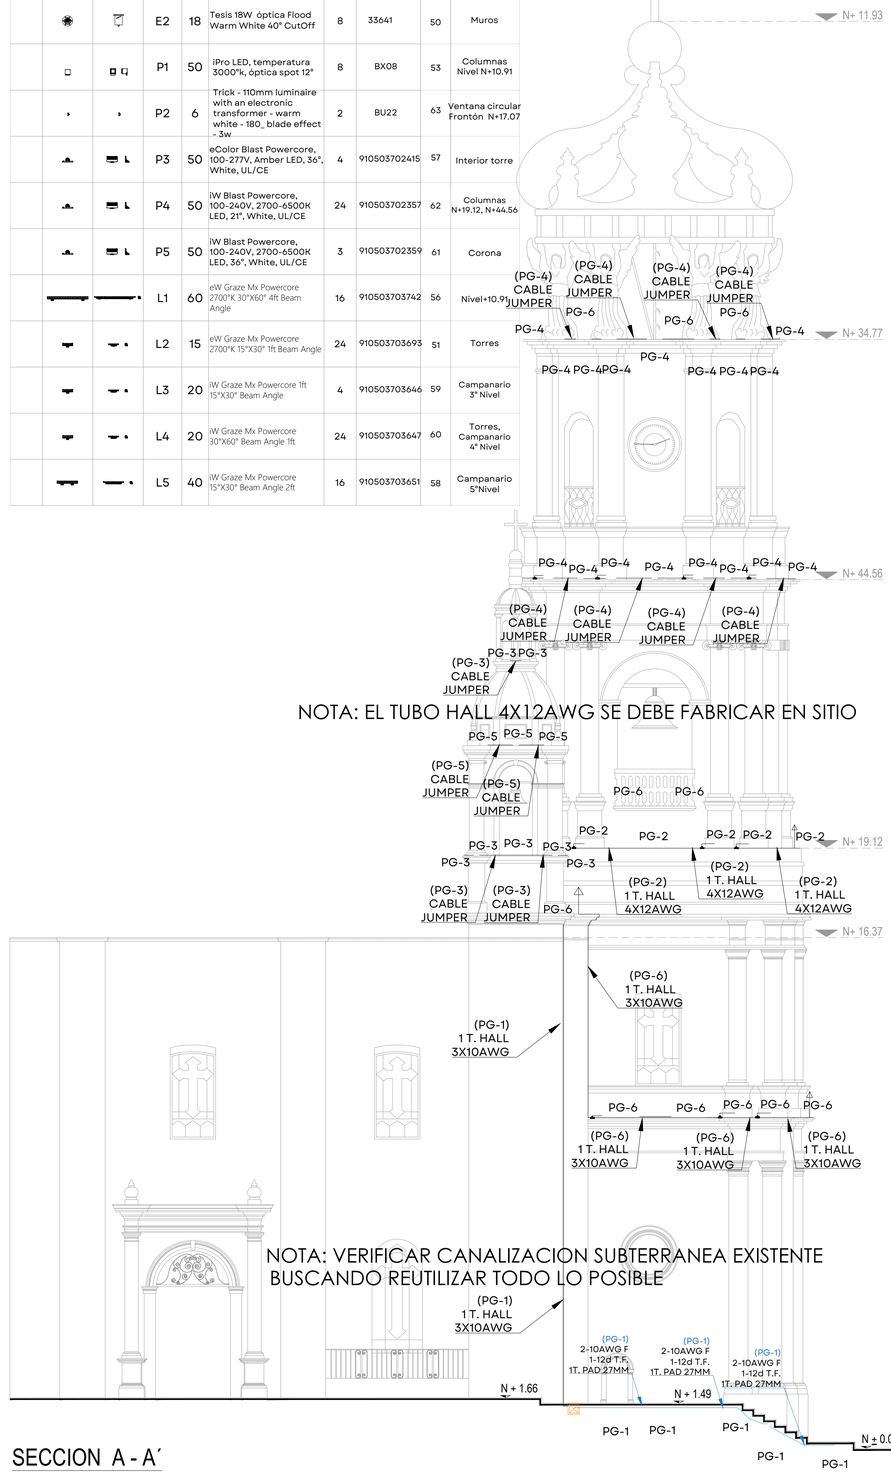

SECCION A - A´

SIN ESCALA

JALISCO
GOBIERNO DEL ESTADO

UBICACIÓN:



NOTAS:

PARROQUIA NUESTRA SEÑORA DE GPE, PUERTO VALLARTA, JAL. SIOP-E-TUR-OB-LP-0962-2026

AUTORIZACIÓN:

Arq. Douglas Rodriguez Perea
Director General de Arquitectura y Urbanismo

Arq. Jorge Ruiz Leal
Director de Proyectos Arquitectónicos

DATOS GENERALES:

Localización: Hidalgo 370, Proyecto escola, Centro

Municipio: Puerto Vallarta

PROYECTO:


Instalación de iluminación escénica de la Parroquia de Nuestra Señora de Guadalupe, en la colonia centro de la cabecera municipal de Puerto Vallarta, Jalisco.

CONTENIDO:

TRAYECTORIAS
ALZADOS Y DETALLES


ESCALA:	FECHA:	CLAVE DE PLANO:
INDICADA	Nov. 2026	IE_03

Infraestructura y Obra Pública

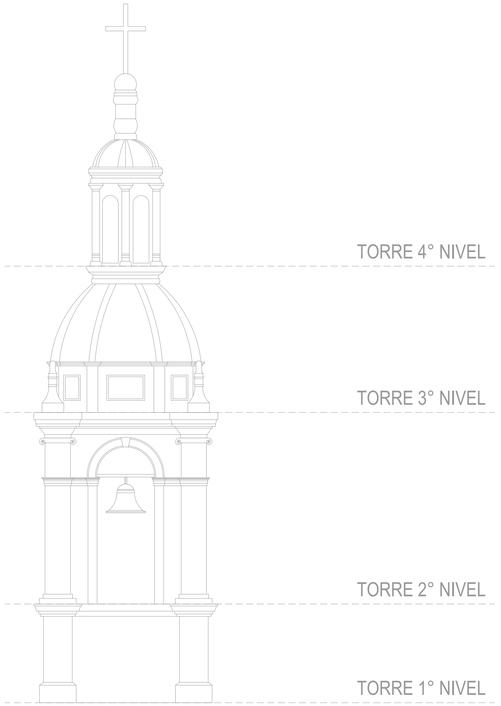


DETALLE 2 (TORRE)
ESCALA 1:75


NOTA: EL TUBO HALL 4X12AWG SE DEBE FABRICAR EN SITIO

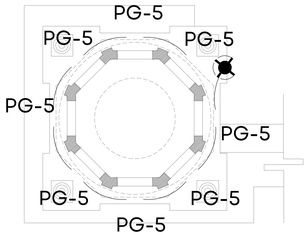


PLANTA TORRE 3° NIVEL
ESCALA 1:50

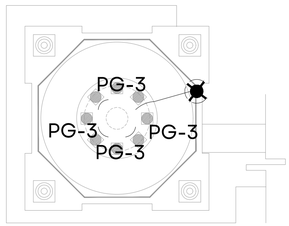


PLANTA TORRE 4° NIVEL
ESCALA 1:50

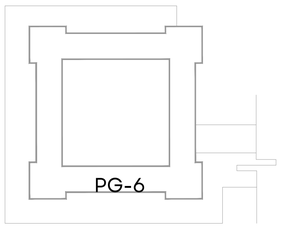

PLANTA TORRE 1° NIVEL
ESCALA 1:50

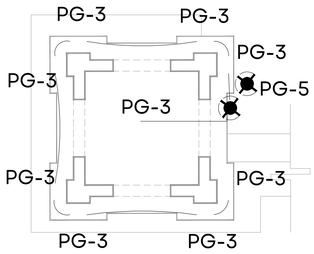

PLANTA TORRE 2° NIVEL
ESCALA 1:50

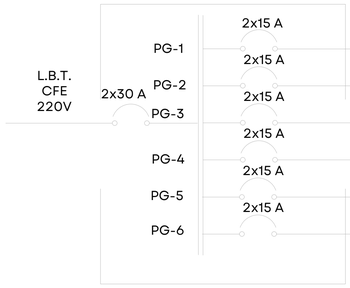

In=2.30A, L= 200mts, e%=1.62, 2 - 5.26mm2 (10 AWG) 1 - 3.21mm2 (12 AWG), 1T 21mm

In=4.44A, L= 90mts, e%=1.40, 2 - 5.26mm2 (10 AWG) 1 - 3.21mm2 (12 AWG), 1T 21mm

In=2.32A, L= 90mts, e%=0.73, 2 - 5.26mm2 (10 AWG) 1 - 3.21mm2 (12 AWG), 1T 21mm

In=6.06A, L= 100mts, e%=2.13, 2 - 5.26mm2 (10 AWG) 1 - 3.21mm2 (12 AWG), 1T 21mm

In=1.62A, L= 90mts, e%=0.51, 2 - 5.26mm2 (10 AWG) 1 - 3.21mm2 (12 AWG), 1T 21mm

In=3.69A, L= 120mts, e%=1.55, 2 - 5.26mm2 (10 AWG) 1 - 3.21mm2 (12 AWG), 1T 21mm

NOTAS GENERALES

1.- TODOS LOS GABINETES METALICOS DE LUMINARIAS, INTERRUPTORES, DESCONECTADORES, TABLEROS, CAJAS REGISTRO, CHALUPAS, DEBERAN DE CONECTARSE EFECTIVAMENTE AL CONDUCTOR DE PUESTA A TIERRA POR MEDIO DE UN CONECTOR APROPIADO.

2.- TODA LA TUBERIA (CONDUIT) Y CONEXIONES DEBERA SER DE FIERRO GALVANIZADO PARED GRUESA, MARCA OMEGA O JUPITER, EXCEPTO EN INSTALACION EXTERIOR EN FACHADA DONDE SE UTILIZARA TUBERIA (CONDUIT) TIPO HALL CON REGISTROS TIPO CONDULET CON TAPA Y EMPAQUE DE NEOPRENO, Y EN INSTALACION EXTERIOR POR PISO TUBERIA TIPO PVC SERVICIO PESADO VERDE OLIVO.

3.- LA POSICION EXACTA, FORMA DE MONTAJE Y ALTURA DE CADA DISPOSITIVO, DEBERA VERIFICARSE EN CAMPO DE TAL MANERA QUE LAS INTERFERENCIAS ENTRE LOS SISTEMAS SEAN MINIZADOS.

4.- SE UTILIZARA CABLE DE COBRE SUAVE SÓLIDO TRENZADO COMPACTO CLASE "B", DEL CALIBRE SEGUN INDIQUE EL PLANO. CON AISLAMIENTO TERMOPLASTICO TIPO THW-LS 90°C, 600 VOLTS, BAJA EMISION DE HUMOS, MARCA CONDUMEX, VIAKON O SIMILAR

5.- PARA LA TIERRA FISICA DESNUDA, SE INSTALARA CABLE DE COBRE SUAVE TRENZADO, COMPACTO CLASE "B" DEL CALIBRE SEGUN INDIQUE EL CODIGO DE CABLEADO, DE LA MARCA CONDUMEX, VIAKON O SIMILAR.

6.- LA CONEXION ENTRE EL REGISTRO Y EL LUMINARIO SERA CON TUBO FLEXIBLE, CON SUS RESPECTIVOS ACCESORIOS DE ACOPLAMIENTO.

7.- TODOS LOS MATERIALES Y EQUIPOS A EMPLEARSE DEBERAN DE ESTAR CERTIFICADOS POR UN ORGANISMO ACREDITADO, DE ACUERDO CON LA SECCION 110.2 DE LA NOM-001-SEDE-2012

8.- TODAS LAS CONEXIONES ELECTRICAS DEBEN QUEDAR ESTAÑADAS O CON DISP. ADECUADO DE ACUERDO A LO ESTABLECIDO EN LA SEC. 110-14b. DE LA NOM.

9.- TODOS LOS DIAMETROS DE TUBERIAS RIGIDAS O FLEXIBLES, CAJAS CONDULETS Y ACESORIOS, ESTAN ESPECIFICADOS POR SU DIAMETRO ESTANDAR, DE ACUERDO A LA TABLA 10.4 DE LA NOM, Y CORRESPONDEN A LOS DIAMETROS COMERCIALES DE 13 (16), 19 (21), 25(27), 35(38), 38 (41) Y 51 MM (53 MM) RESPECTIVAMENTE.

10.- SE DEBERA VERIFICAR EN SITIO CIRCUITOS DE ACUERDO A CUADROS DE CARGA, POLARIDAD, CONTINUIDAD, VOLTAJES DE FASE-FASE Y DE FASE A NEUTRO, CORRIENTE POR CIRCUITO Y POR FASE.

11.- EN CALIBRES DE ALIMENTADORES MAYORES AL CALIBRE 2 AWG, SE DEBERAN DE IDENTIFICAR LOS EXTREMOS DE CADA FASE CON ALGUN DISTINTIVO EN LOS COLORES QUE MARQUE EL CODIGO DE COLORES.

12.- TODA LA INSTALACION DEBERA ESTAR ELECTRICA Y MECANICAMENTE CONECTADA

13.- LA CONTRATISTA RESPONSABLE DE LA EJECUCION DE LA OBRA DEBERA HACERLO DE ACUERDO A LA NOM-001-SEDE-2012

14.- SE DEBERA CUMPLIR CON LOS RADIOS DE CURVATURA DE ACUERDO A LA NOM, TABLA-373-6 (a).

15.- LAS ABERTURAS NO UTILIZADAS DE LOS REGISTROS DEBERAN CUMPLIR CON EL ARTICULO 110-12

16.- NO SE DEBERA USAR CAJA TIPO CHALUPA, SOLO CAJA CUADRADA CON SOBRE TAPA

17.- LA CONSTRUCTORA DEBERA TENER EN CUENTA LOS SIGUIENTES ARTICULOS DE LA NORMA DURANTE EL DESARROLLO DE LA OBRA

ARTICULO		
110-14	CONEXIONES ELECTRICAS	
250-3/314-4	CONTINUIDAD Y CONEXIÓN DE LOS CONDUCTORES DE PUESTA A	TIERRA DE EQUIPOS A CAJAS
300-12	CONTINUIDAD MECANICA DE CANALIZACION Y CABLES	
300-13	CONTINUIDAD ELECTRICA Y MECANICA DE CONDUCTORES	
314-4	CAJAS, CAJAS DE PASO Y ACCESORIOS METALICOS	
314-15	INSTALACION EN LUGARES HUMEDOS, MOJADOS O AREAS	PELIGROSAS (CLASIFICADAS)
373-6 (a)	ESPACIO MINIMO PARA LA CURVATURA DE LOS CABLES EN LAS	TERMINALES Y ANCHO MINIMO DE LOS CANALES PARA CABLES PUESTA A
TIERRA.		
250	PUESTA ATIERRA	
314-16 (a)	NUMERO DE CONDUCTORES EN LAS CAJAS DE SALIDAS DE	DISPOSITIVOS DE UNION Y EN LAS CAJAS DE PASO "CAJAS METALICAS"
110-14 (A)	EN LA CONEXION A INTERRUPTORES PRINCIPALES O	SECUNDARIOS, SE DEBERA COLOCAR UN SOLO ALIMENTADOR OPRESOR O
BORNE.		

TOTAL DE CARGA INSTALADA (VA) EN TABLERO = 4,495.56 VA

IMAGEN	SIMBOLOGÍA	TIPO	WATTS	DESCRIPCIÓN	Q	CÓDIGO	COD. CC	APLICACIÓN
		E1	18	Tesis 18W óptica Spot Warm White 40° CutOff	12	33639	47	Columnas
		E2	18	Tesis 18W óptica Flood Warm White 40° CutOff	8	33641	50	Muros
		P1	50	iPro LED, temperatura 3000°k, óptica spot 12°	8	BX08	53	Columnas Nivel N+10.91
		P2	6	Trick - 110mm luminaire with an electronic transformer - warm white - 180_blade effect - 3w	2	BU22	63	Ventana circular Frontón N+17.07
		P3	50	eColor Blast Powercore, 100-277V, Amber LED, 36°, White, UL/CE	4	910503702415	57	Interior torre
		P4	50	iW Blast Powercore, 100-240V, 2700-6500K LED, 21°, White, UL/CE	24	910503702357	62	Columnas N+19.12, N+44.56
		P5	50	iW Blast Powercore, 100-240V, 2700-6500K LED, 36°, White, UL/CE	3	910503702359	61	Corona
		L1	60	eW Graze Mx Powercore 2700°K 30°X60° 4ft Beam Angle	16	910503703742	56	Nivel+10.91
		L2	15	eW Graze Mx Powercore 2700°K 15°X30° 1ft Beam Angle	24	910503703693	51	Torres
		L3	20	iW Graze Mx Powercore 1ft 15°X30° Beam Angle	4	910503703646	59	Campanario 3° Nivel
		L4	20	iW Graze Mx Powercore 30°X60° Beam Angle 1ft	24	910503703647	60	Torres, Campanario 4° Nivel
		L5	40	iW Graze Mx Powercore 15°X30° Beam Angle 2ft	16	910503703651	58	Campanario 5°Nivel

TAB

PG

DATOS DEL TABLERO

TABLERO SERVICIO ALUMBRADO PARROQUIA DE GUADALUPE

MARCA:	SQUARE_D	VOLTAJE:	220		
TIPO:	QO	FASES:	2		
CAT. No:	QO112L100RB	HILOS:	3		
MODULOS:	12	FREC. (Hz):	60HZ		
MOTAJE:	SOBREPONER	TEMP. (°C):	35		
BARRAS DE 100 AMP					

RESUMEN DE CARGA (VA)

TIPO DE CARGA	IN STALADA	F.D	DEMANDADA
CONTINUA	4,495.56	1	4495.56
DISCONTINUA	0.00		0.00
MOTOR	0.00		0.00
TOTAL	4,495.56		4495.56
F.P 0.9	In (Amp)=	2x30A	20.43
ITM PRINCIPAL=			

DATOS DEL ALIMENTADOR

FASES:	2 - 8F AWG
NEUTRO:	1 - 8N AWG
TIERRA FISICA:	1 - 12 ds
CANALIZACION:	1T - 21 MM
LONGITUD:	20
e%:	0.9%
DESBALANCE:	0.00%

DESCRIPCION	24w E1	24w E2	50w P1	6w P2	50w P3	50w P4	50w P5	60w L1	15w L2	20w L3	20w L4	40w L5	CARGA (VA'S) A	CARGA (VA'S) B	INSTALADA A	FACTOR DE DEMANDA	VOLTS (V)	No. FASES	HILOS	In (A)	FACTOR DE AJUSTE CARGA CONTINUA	FACTOR DE TEMPERATURA	FACTOR DE AJUSTE POR AGRUPAMIENTO	CORRIENTE CORREGIDA	L (Mts)	e (%)	CEDULA DE CABLEADO FASES (AWG)	TIERRA FISICA (AWG)	TUBO (mm)	CORRIENTE PARA EL I.T.M SECCION 210-22 (c) 430-32 (a) (AMP)	I.T.M	TIPO DE I.T.M	AREA O EQUIPO
SIMBOLO																																	
POTENCIA (VA'S)	26.67	26.67	55.56	6.67	55.56	55.56	55.56	66.67	16.67	22.22	22.22	44.44																					
No.CIRCUITO	REF.												BARRAS DE 100 AMP																					
1,3	PG-1	12	7										253.33	253.33	506.67	1	220	2	2	2.30	1.25	0.91	0.81	3.91	200	1.62	10	12	16	2.88	2 x 15 A	QO	ILUMINACION EN PISO EMPOTRADAS
2,4	PG-2					16				4			488.89	488.89	977.78	1	220	2	2	4.44	1.25	0.91	0.81	7.54	90	1.40	10	12	16	5.56	2 x 15 A	QO	ILUMINACION W TORRE PRICIPAL 1ER NIVEL
5,7	PG-3				2				24				255.56	255.56	511.11	1	220	2	2	2.32	1.25	0.91	0.81	3.94	90	0.73	10	12	27	2.90	2 x 15 A	QO	ILUMINACION EN TORRES LATERALES
6,8	PG-4					8					8	16	666.67	666.67	1333.33	1	220	2	2	6.06	1.25	0.91	0.81	10.28	100	2.13	10	12	27	7.58	2 x 15 A	QO	ILUMINACION W TORRE PRICIPAL 2DO Y 3ER NIVEL
9,11	PG-5										16		177.78	177.78	355.56	1	220	2	2	1.62	1.25	0.91	0.81	2.74	90	0.51	10	12	27	2.02	2 x 15 A	QO	ILUMINACION W EN TORRES LATERALES
10,12	PG-6				2		3	8					405.56	405.56	811.11	1	220	2	2	3.69	1.25	0.91	0.7	7.23	120	1.55	10	12	27	4.61	2 x 15 A	QO	ILUMINACION FACHADA PRINCIPAL Y LATERALES
1		12	7	0	0	4	24	3	8	24	4	24	16	2,247.78	2,247.78	4,495.56																		

JALISCO
GOBIERNO DEL ESTADO

UBICACIÓN:



NOTAS:

AUTORIZACIÓN:

Arq. Douglas Rodríguez Perea
Director General de Arquitectura y Urbanismo

Arq. Jorge Ruiz Leal
Director de Proyectos Arquitectónicos

DATOS GENERALES:

Localización: Hidalgo 370, Proyecto escola, Centro
Municipio: Puerto Vallarta

PROYECTO:

Instalación de iluminación escénica de la Parroquia de Nuestra Señora de Guadalupe, en la colonia centro de la cabecera municipal de Puerto Vallarta, Jalisco.

CONTENIDO:

TRAYECTORIAS
ALZADOS Y DETALLES

ESCALA:	FECHA:	CLAVE DE PLANO:
INDICADA	Nov. 2026	IE_04

Infraestructura y Obra Pública

PARROQUIA NUESTRA SEÑORA DE GPE, PUERTO VALLARTA, JAL. SIOP-E-TUR-OB-LP-0962-2026