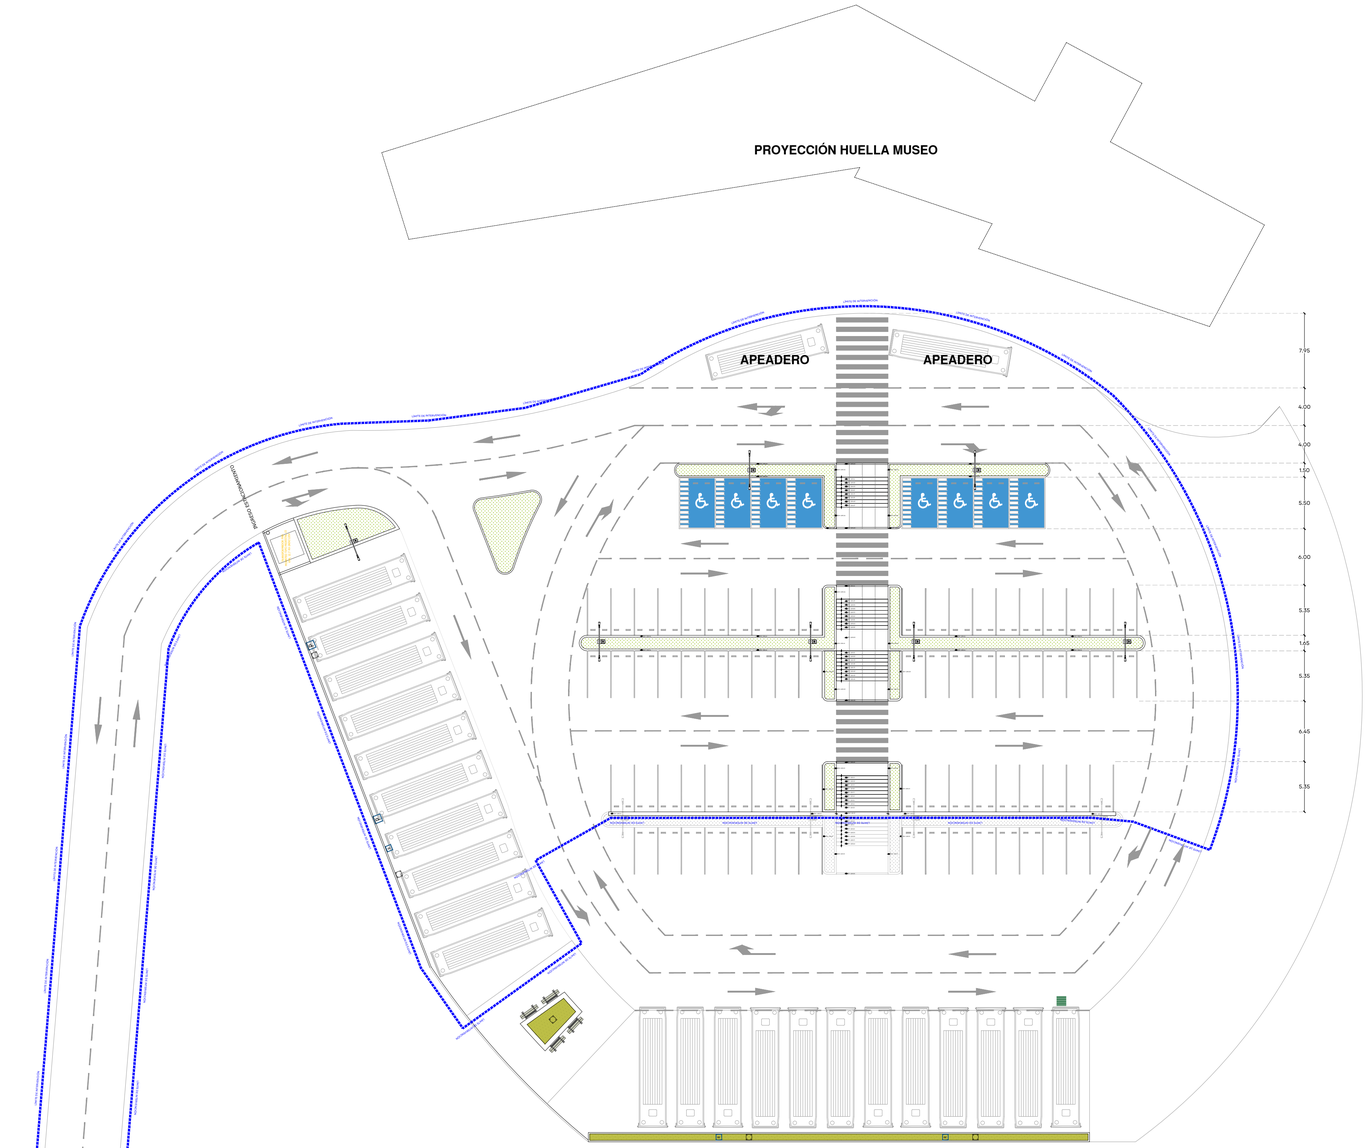


01 PLANTA CONJUNTO
ESCALA 1:300

0.00 2.00 8.00
1.00 4.00 16.00
1:300

108_JALOS_ESTACIONAMIENTO_ARQ_BIND.dwg

JALISCO
GOBIERNO DEL ESTADO

UBICACIÓN:



ESTACIONAMIENTO MUSEO TEOCALTITÁN, JALOSTOTITLÁN, JAL. SIOP-E-TUR-OB-LP-0963-2026

NOTAS:

NPT	NIVEL DE PISO TERMINADO
NSL	NIVEL SUPERIOR DE LOSA
NLBL	NIVEL LECHO BAJO DE LOSA
NLBP	NIVEL LECHO BAJO PLAFÓN
NCP	NIVEL CORONAMIENTO PRETIL
NCM	NIVEL CORONAMIENTO MURO
NC	NIVEL CERRAMIENTO
NA	NIVEL ANTEPECHO
NB	NIVEL BANQUETA
NSC	NIVEL SUPERIOR DE CUBIERTA
NIC	NIVEL INFERIOR DE CUBIERTA
NST	NIVEL SUPERIOR DE TRABE
NIT	NIVEL INFERIOR DE TRABE
BAP	BAJANTE DE AGUAS PLUVIALES
BAN	BAJANTE DE AGUAS NEGRAS
	JARDINERA
rampa 5%	RAMPA PENDIENTE
1.00	COTAS
	CAMBIO DE NIVEL
	CAMBIO DE ACABADO EN PISO
ACCESO VEHICULAR	ACCESO VEHÍCULAR
	LÍNEA SECCIÓN
LIMITE_ESTADO_ACTUAL	LÍNEA LÍMITE ESTADO ACTUAL
NPT	NIVEL EN PLANTA
NPT ± 0.00	NIVEL EN SECCIÓN
	ÁRBOL EXISTENTE

AUTORIZACIÓN:

Arq. Douglas Rodríguez Perea
Director General de Arquitectura y Urbanismo

Arq. Jorge Ruiz Leal
Director de Proyectos Arquitectónicos

DATOS GENERALES:

Localización: ----------
Municipio: ----------

PROYECTO:


Construcción de ingreso vehicular y primera etapa de estacionamiento del mueso de sitio Teocaltitán, en el municipio de Jalostotitlán, Jalisco

CONTENIDO:

ARQUITECTÓNICO
PLANTA ARQUITECTÓNICA LLAVE

ESCALA:	FECHA:	CLAVE DE PLANO:
1:300	Nov. 2026	ARQ_01

Infraestructura y Obra Pública

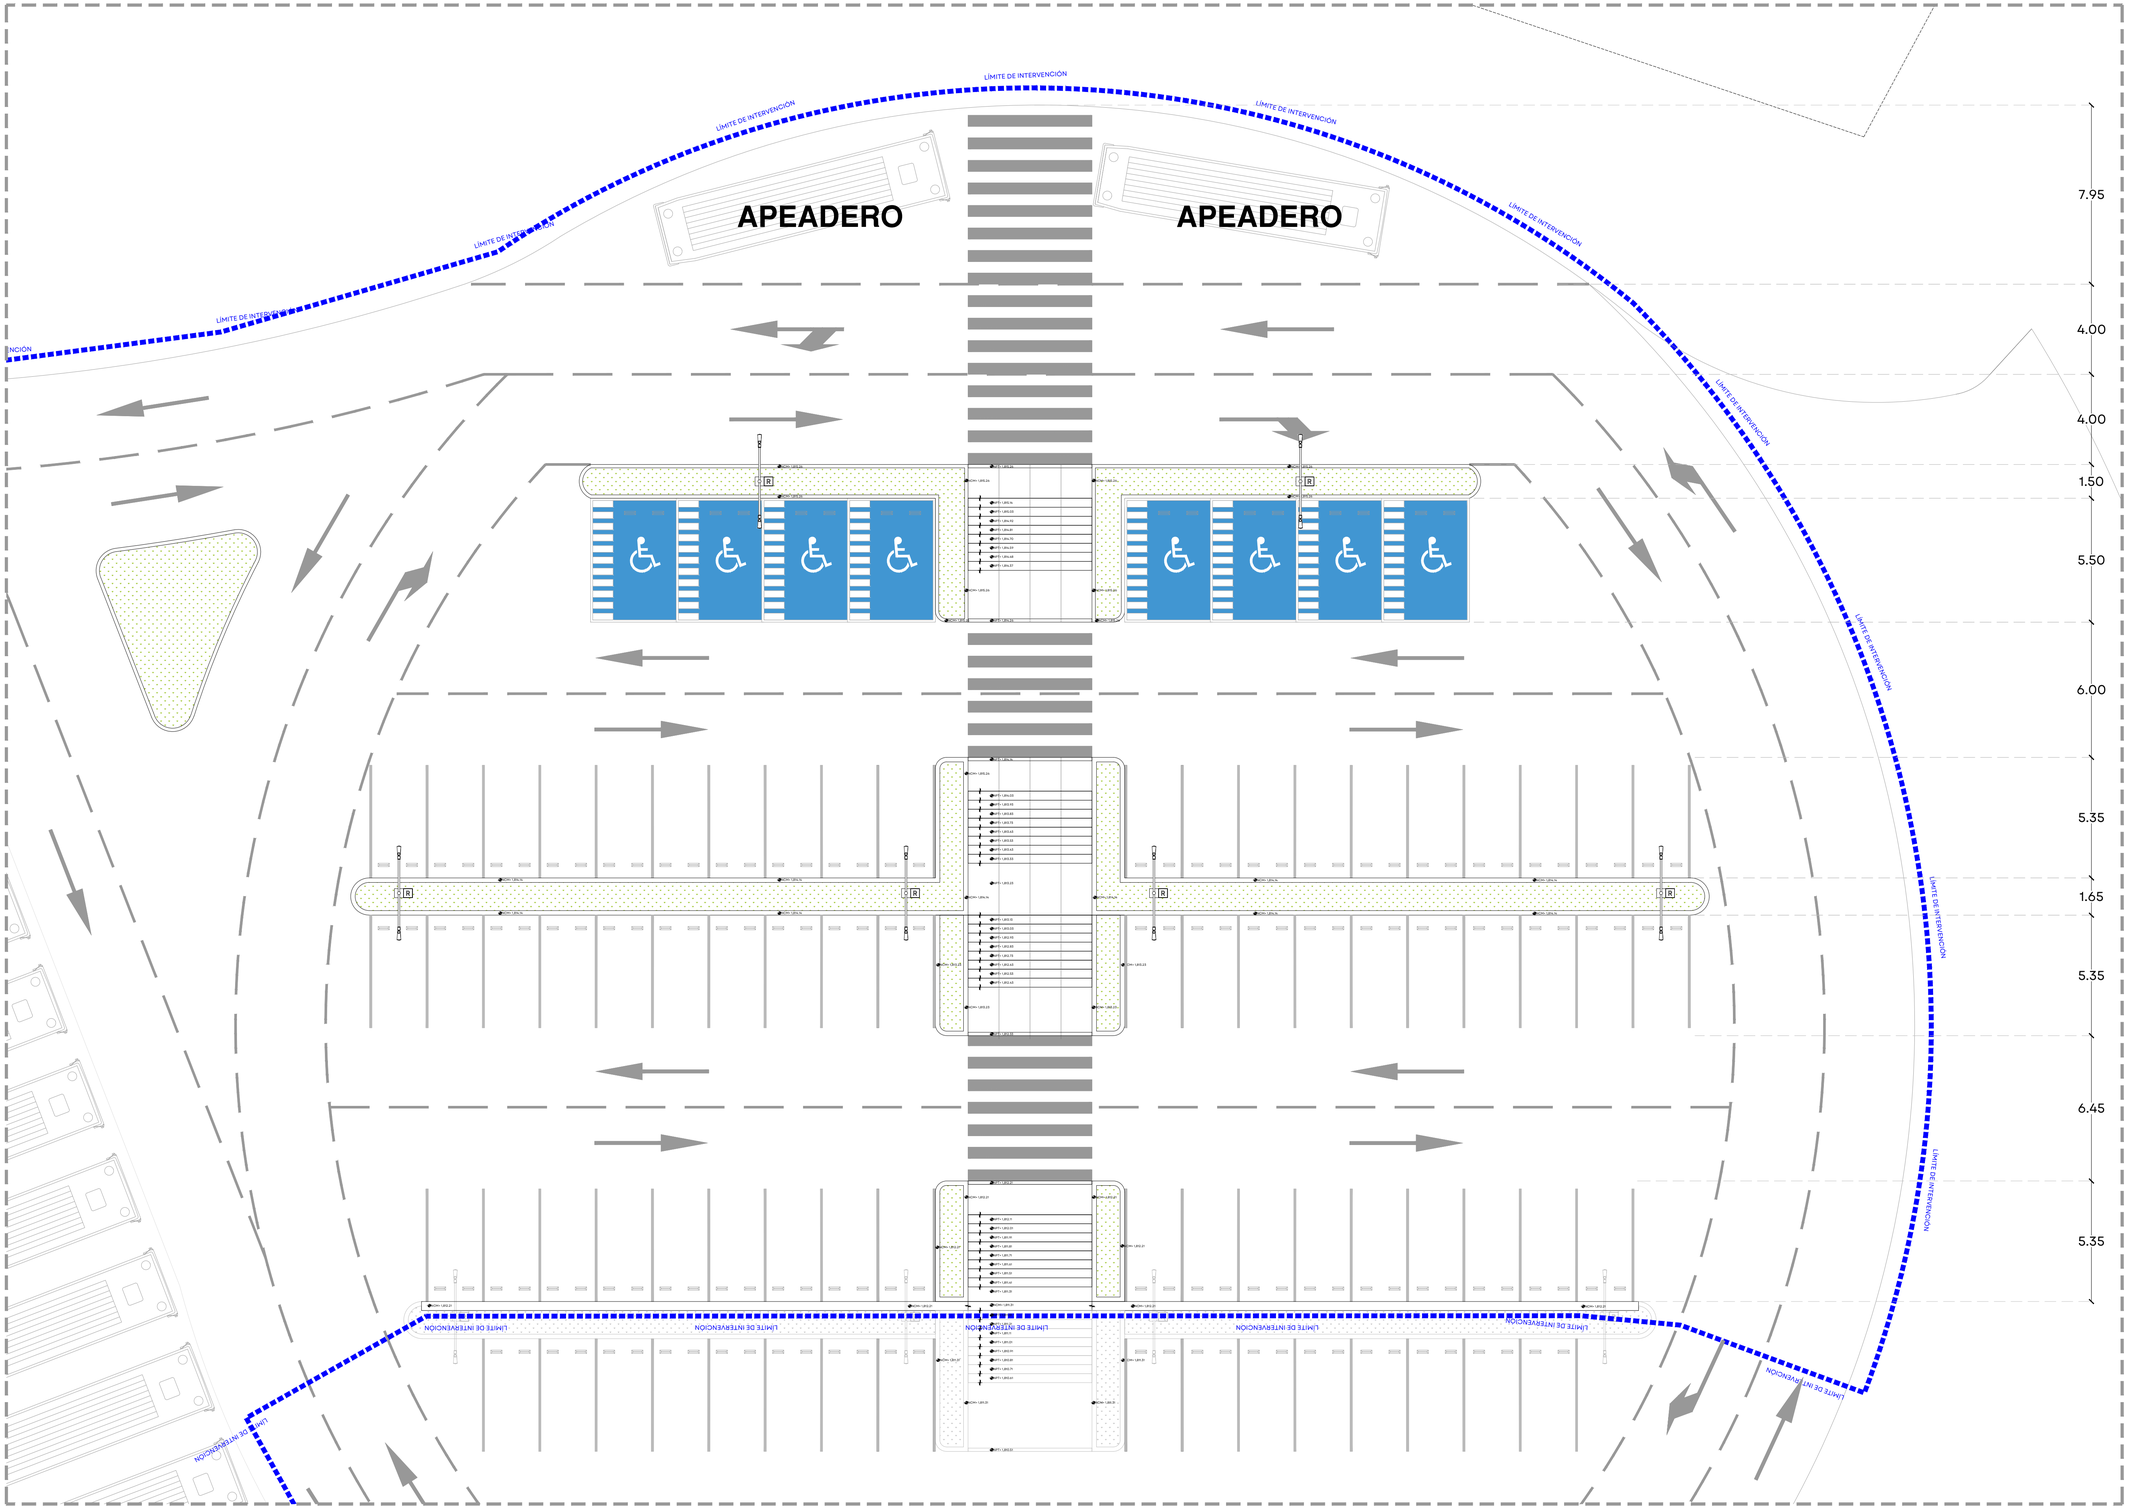

02 PLANTA ARQUITECTÓNICA ESTACIONAMEINTO
ESCALA 1:125

0.00 1.00 5.00
0.50 2.00 9.00
1:125

108_JALOS_ESTACIONAMIENTO_ARQ_BIND.dwg

JALISCO
GOBIERNO DEL ESTADO

UBICACIÓN:



ESTACIONAMIENTO MUSEO TEOCALTITÁN, JALOSTOTITLÁN, JAL. SIOP-E-TUR-OB-LP-0963-2026

NOTAS:

NPT	NIVEL DE PISO TERMINADO
NSL	NIVEL SUPERIOR DE LOSA
NLBL	NIVEL LECHO BAJO DE LOSA
NLBP	NIVEL LECHO BAJO PLAFÓN
NCP	NIVEL CORONAMIENTO PRETIL
NCM	NIVEL CORONAMIENTO MURO
NC	NIVEL CERRAMIENTO
NA	NIVEL ANTEPECHO
NB	NIVEL BANQUETA
NSC	NIVEL SUPERIOR DE CUBIERTA
NIC	NIVEL INFERIOR DE CUBIERTA
NST	NIVEL SUPERIOR DE TRABE
NIT	NIVEL INFERIOR DE TRABE
BAP	BAJANTE DE AGUAS PLUVIALES
BAN	BAJANTE DE AGUAS NEGRAS

JARDINERA
rampa 5% — RAMPA PENDIENTE
1.00 — COTAS
CAMBIO DE NIVEL
CAMBIO DE ACABADO EN PISO
ACCESO VEHÍCULAR — ACCESO VEHÍCULAR
LÍNEA SECCIÓN
LÍMITE ESTADO ACTUAL — LÍNEA LÍMITE ESTADO ACTUAL
NPT — NIVEL EN PLANTA
NPT ± 0.00 — NIVEL EN SECCIÓN
ÁRBOL EXISTENTE

AUTORIZACIÓN:

Arq. Douglas Rodríguez Perea
Director General de Arquitectura y Urbanismo

Arq. Jorge Ruiz Leal
Director de Proyectos Arquitectónicos

DATOS GENERALES:

Localización: ----------
Municipio: ----------

PROYECTO:


Construcción de ingreso vehicular y primera etapa de estacionamiento del museo de sitio Teocaltitán, en el municipio de Jalostotitlán, Jalisco

CONTENIDO:


ARQUITECTÓNICO
PLANTA ARQUITECTÓNICA ESTACIONAMIENTO

ESCALA:	FECHA:	CLAVE DE PLANO:
1:125	Nov. 2026	ARQ_02

Infraestructura y Obra Pública

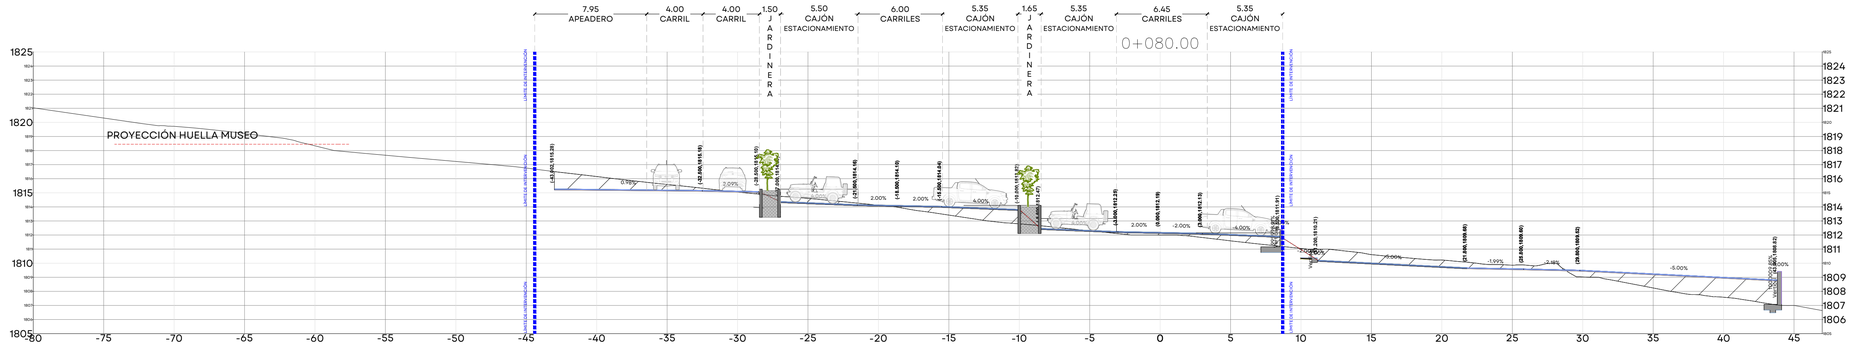

03 SECCIÓN TRANSVERSAL 0+080.00
ESCALA 1:200

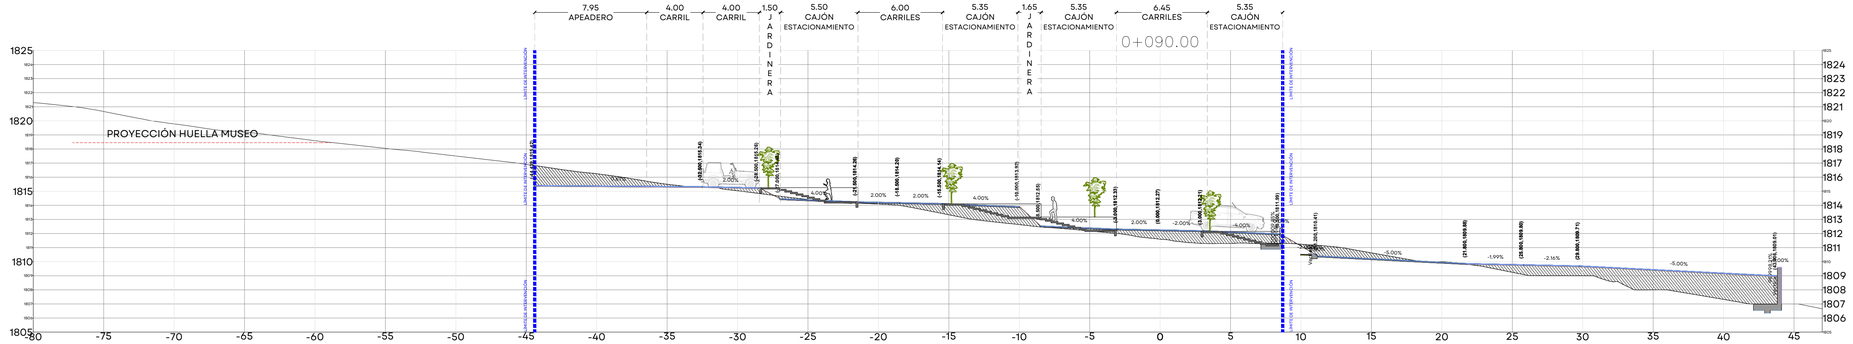

04 SECCIÓN TRANSVERSAL 0+090.00
ESCALA 1:200

0.00 2.50 10.00
1.00 5.00 15.00
1:200

108_JALOS_ESTACIONAMIENTO_ARQ_BIND.dwg

JALISCO
GOBIERNO DEL ESTADO

UBICACIÓN:



ESTACIONAMIENTO MUSEO TEOCALTITÁN, JALOSTOTITLÁN, JAL. SIOP-E-TUR-OB-LP-0963-2026

NOTAS:

NPT	NIVEL DE PISO TERMINADO
NSL	NIVEL SUPERIOR DE LOSA
NLBL	NIVEL LECHO BAJO DE LOSA
NLBP	NIVEL LECHO BAJO PLAFÓN
NCP	NIVEL CORONAMIENTO PRETIL
NCM	NIVEL CORONAMIENTO MURO
NC	NIVEL CERRAMIENTO
NA	NIVEL ANTEPECHO
NB	NIVEL BANQUETA
NSC	NIVEL SUPERIOR DE CUBIERTA
NIC	NIVEL INFERIOR DE CUBIERTA
NST	NIVEL SUPERIOR DE TRABE
NIT	NIVEL INFERIOR DE TRABE
BAP	BAJANTE DE AGUAS PLUVIALES
BAN	BAJANTE DE AGUAS NEGRAS

JARDINERA
rampa 5% — RAMPA PENDIENTE
1.00 — COTAS
CAMBIO DE NIVEL
CAMBIO DE ACABADO EN PISO
ACCESO VEHÍCULAR — ACCESO VEHÍCULAR
LÍNEA SECCIÓN
LÍMITE ESTADO ACTUAL — LÍNEA LÍMITE ESTADO ACTUAL
NPT — NIVEL EN PLANTA
NPT ± 0.00 — NIVEL EN SECCIÓN
ÁRBOL EXISTENTE

AUTORIZACIÓN:

Arq. Douglas Rodríguez Perea
Director General de Arquitectura y Urbanismo

Arq. Jorge Ruiz Leal
Director de Proyectos Arquitectónicos

DATOS GENERALES:

Localización: ----------
Municipio: ----------

PROYECTO:

Construcción de ingreso vehicular y primera etapa de estacionamiento del mueso de sitio Teocaltitán, en el municipio de Jalostotitlán, Jalisco

CONTENIDO:

ARQUITECTÓNICO
SECCIONES TRANSVERSALES

ESCALA:	FECHA:	CLAVE DE PLANO:
1:200	Nov. 2026	ARQ_03

Infraestructura y Obra Pública



05 IMAGEN OBJETIVO
S/E

108_JALOS_ESTACIONAMIENTO_ARQ_BIND.dwg

JALISCO
GOBIERNO DEL ESTADO

UBICACIÓN:



NOTAS:

NPT	NIVEL DE PISO TERMINADO
NSL	NIVEL SUPERIOR DE LOSA
NLBL	NIVEL LECHO BAJO DE LOSA
NLBP	NIVEL LECHO BAJO PLAFÓN
NCP	NIVEL CORONAMIENTO PRETIL
NCM	NIVEL CORONAMIENTO MURO
NC	NIVEL CERRAMIENTO
NA	NIVEL ANTEPECHO
NB	NIVEL BANQUETA
NSC	NIVEL SUPERIOR DE CUBIERTA
NIC	NIVEL INFERIOR DE CUBIERTA
NST	NIVEL SUPERIOR DE TRABE
NIT	NIVEL INFERIOR DE TRABE
BAP	BAJANTE DE AGUAS PLUVIALES
BAN	BAJANTE DE AGUAS NEGRAS
	JARDINERA
rampa 5%	RAMPA PENDIENTE
1.00	COTAS
	CAMBIO DE NIVEL
	CAMBIO DE ACABADO EN PISO
ACCESO VEHICULAR	ACCESO VEHÍCULAR
	LÍNEA SECCIÓN
LÍMITE ESTADO ACTUAL	LÍNEA LÍMITE ESTADO ACTUAL
NPT	NIVEL EN PLANTA
NPT ± 0.00	NIVEL EN SECCIÓN
	ÁRBOL EXISTENTE

AUTORIZACIÓN:

Arq. Douglas Rodríguez Perea
Director General de Arquitectura y Urbanismo

Arq. Jorge Ruiz Leal
Director de Proyectos Arquitectónicos

DATOS GENERALES:

Localización: ----------
Municipio: ----------

PROYECTO:

Construcción de ingreso vehicular y primera etapa de estacionamiento del mueso de sitio Teocaltitán, en el municipio de Jalostotitlán, Jalisco

CONTENIDO:

ARQUITECTÓNICO
IMAGEN OBJETIVO

ESCALA:	FECHA:	CLAVE DE PLANO:
S/E	Nov. 2026	ARQ_04

Infraestructura y Obra Pública

ESTACIONAMIENTO MUSEO TEOCALTITÁN, JALOSTOTITLÁN, JAL. SIOP-E-TUR-OB-LP-0963-2026