


CUADRO DE CONSTRUCCION DE EJE ACCESO						
Lado		Rumbo	Distancia	V	Coordenadas	
EST	PV				Y	X
			Lc = 000.00 Lt = 000.00	PST=0+000.00	2,340,351.09	770,996.82
PST=0+000.00	PC=0+097.86	S 78°31'24.96" E	097.86	PC=0+097.86	2,340,351.09	770,996.82
PC=0+097.86	PC=0+118.21	S 47°27'03.90" E Δ = 47°27'03.90" R=20.403m	Lc = 020.34 Lt = 019.89 Di=02.805	PC=0+118.21 PI=0+108.51	2,340,331.62	771,092.72
PC=0+118.21	PC=0+129.78	S 27°48'43.72" W Δ = 27°48'43.72" R=40.629m	Lc = 011.49 Lt = 011.37 Di=01.437	PC=0+129.78 PI=0+124.08	2,340,316.69	771,105.87
PC=0+129.78	PC=0+160.25	S 19°27'59.28" W Δ = 19°27'59.28" Rc = 094.65	Lc = 030.53 Lt = 015.36	PT=0+160.25 PI=0+145.15	2,340,305.32	771,107.58
PT=0+160.25	PT=0+207.68	S 6°48'52.68" E	047.43	PT=0+207.68	2,340,275.01	771,108.50
PT=0+207.68	PST=0+254.07	N 6°48'52.68" E	046.39	PST=0+254.07	2,340,227.91	771,102.86
LONGITUD: 254.07 m						

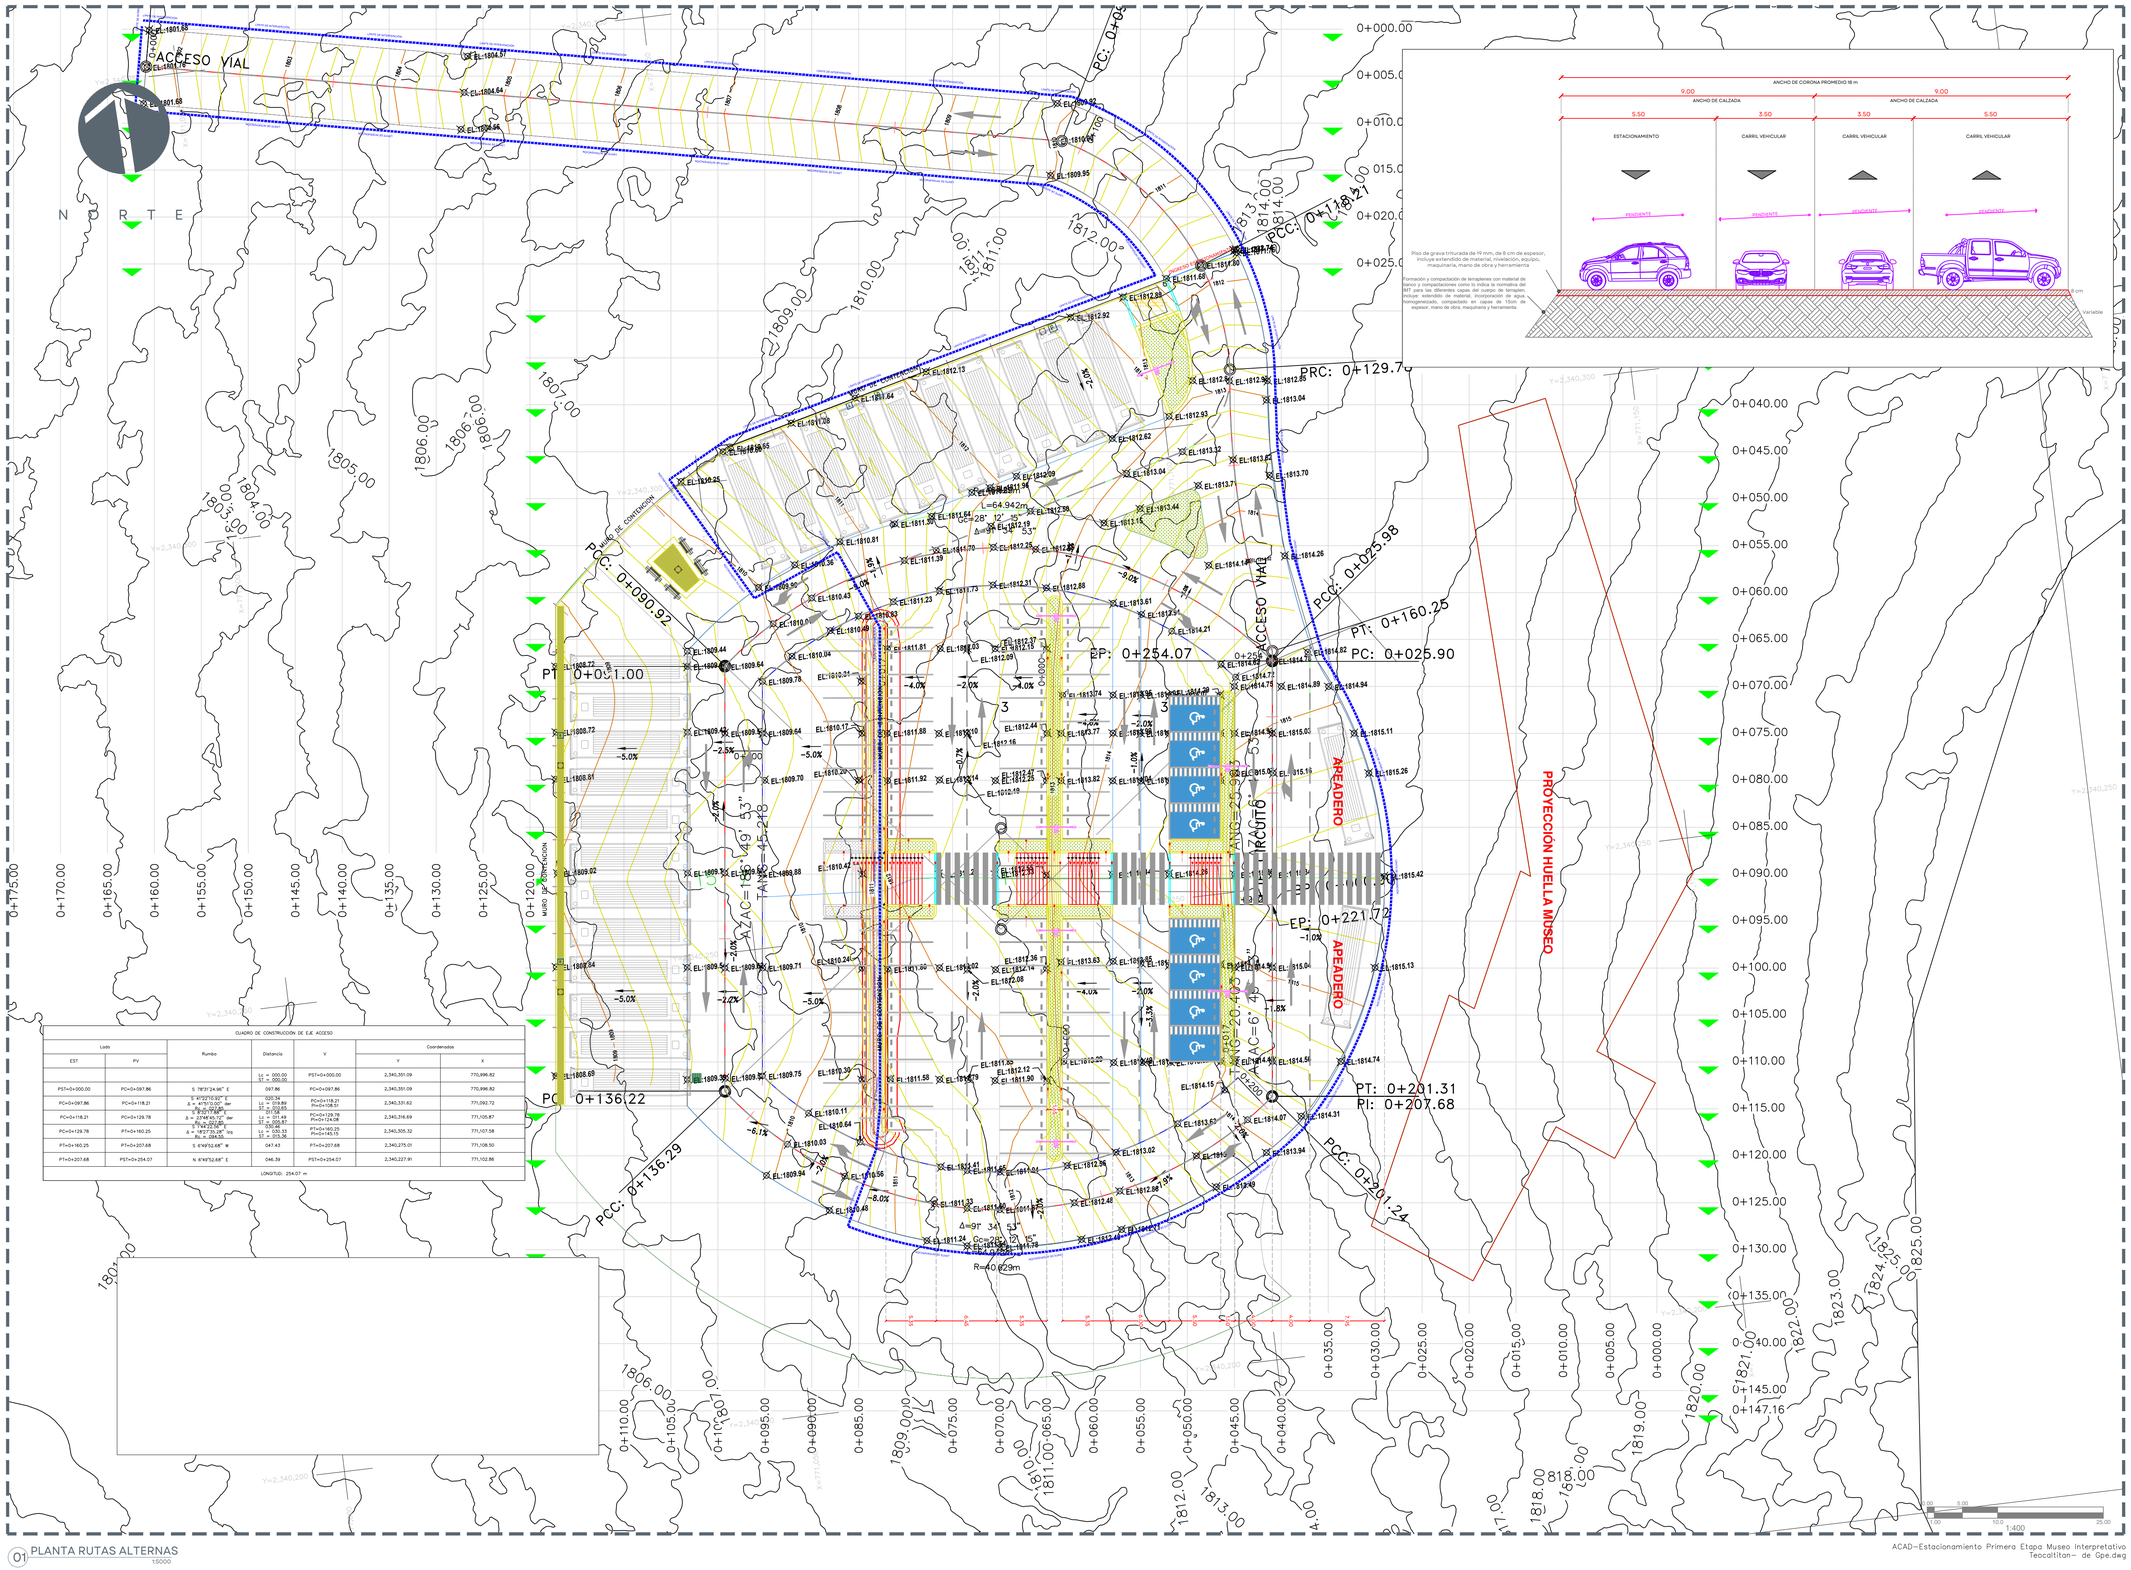

01 PLANTA RUTAS ALTERNAS
1:5000

ACAD-Estacionamiento Primera Etapa Museo Interpretativo Teocaltitan- de Gpe.dwg

JALISCO
GOBIERNO DEL ESTADO

UBICACIÓN:



NOTAS:

SIMBOLOGÍA EN PLANTA:

- Eje de proyecto
- Derecho de vía
- Hombros de pavimento
- Separacion de carriles
- Cadenamiento: 0+620
- Cota rasante: EL:1814.32
- Bombeo y direccion: -2.0%

AUTORIZACIÓN:

Mtro. Joel Iván Zúñiga Gosálvez
Director General de Proyectos de Ingeniería

Ing. Gerardo Gutiérrez Navarro
Director de Proyectos Carreteros

DATOS GENERALES:

Localización: Teocaltitán de Guadalupe
Municipio: Jalostotitlán, Jalisco

PROYECTO:

Construcción de ingreso vehicular y primera etapa de estacionamiento del museo de sitio Teocaltitán, en el municipio de Jalostotitlán, Jalisco

CONTENIDO:


Planta geometrica de vialidades y estacionamiento


ESCALA:	FECHA:	CLAVE DE PLANO:
1:400	Nov. 2026	GEOM-PLA-01

ESTACIONAMIENTO MUSEO TEOCALTITÁN, JALOSTOTITLÁN, JAL. SIOP-E-TUR-OB-LP-0963-2026

Infraestructura y Obra Pública

N O R T E

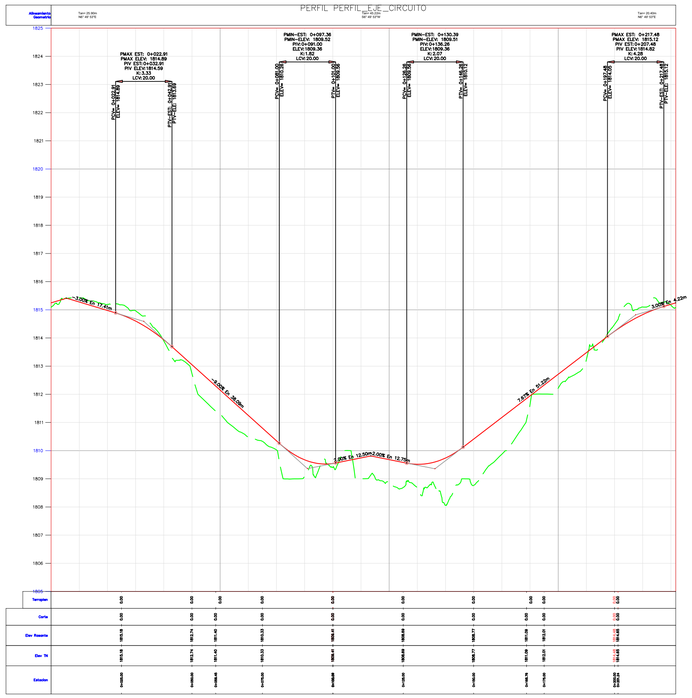

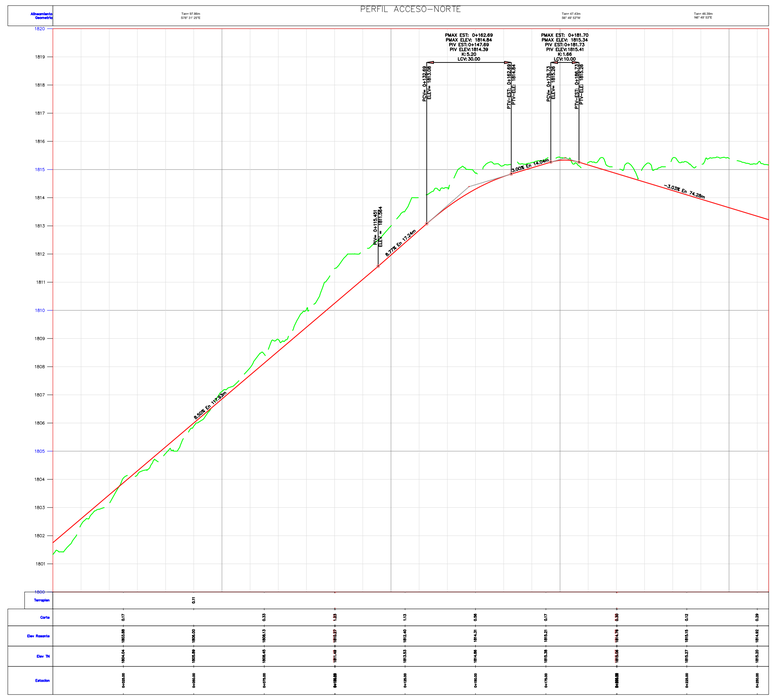

01 PERFILES RASANTES
1:5000

0.00 5.00 20.00
2.50 10.00 30.00
1:500

ACAD-Estacionamiento Primera Etapa Museo Interpretativo Teocaltitan- de Gpe.dwg

JALISCO
GOBIERNO DEL ESTADO

UBICACIÓN:



NOTAS:

SIMBOLOGÍA EN PERFIL:

Rasante de proyecto
Subrasante de proyecto
Terreno existente/natural
Pendientes de diseño
Datos de curvas de diseño





Pavimento Flexibles
Diseño de Pavimentos

AUTORIZACIÓN:

Mtro. Joel Iván Zúñiga Gosálvez
Director General de Proyectos de Ingeniería

Ing. Gerardo Gutiérrez Navarro
Director de Proyectos Carreteros

DATOS GENERALES:

Localización: Teocaltitán de Guadalupe
Municipio: Jalostotitlán, Jalisco

PROYECTO:

Construcción de ingreso vehicular y primera etapa de estacionamiento del museo de sitio Teocaltitán, en el municipio de Jalostotitlán, Jalisco


CONTENIDO:

Perfil Longitudinal vialidad perimetral.

ESCALA:	FECHA:	CLAVE DE PLANO:
1:500	Nov. 2026	GEOM-PER-01

Infraestructura y Obra Pública

ESTACIONAMIENTO MUSEO TEOCALTITÁN, JALOSTOTITLÁN, JAL. SIOP-E-TUR-OB-LP-0963-2026

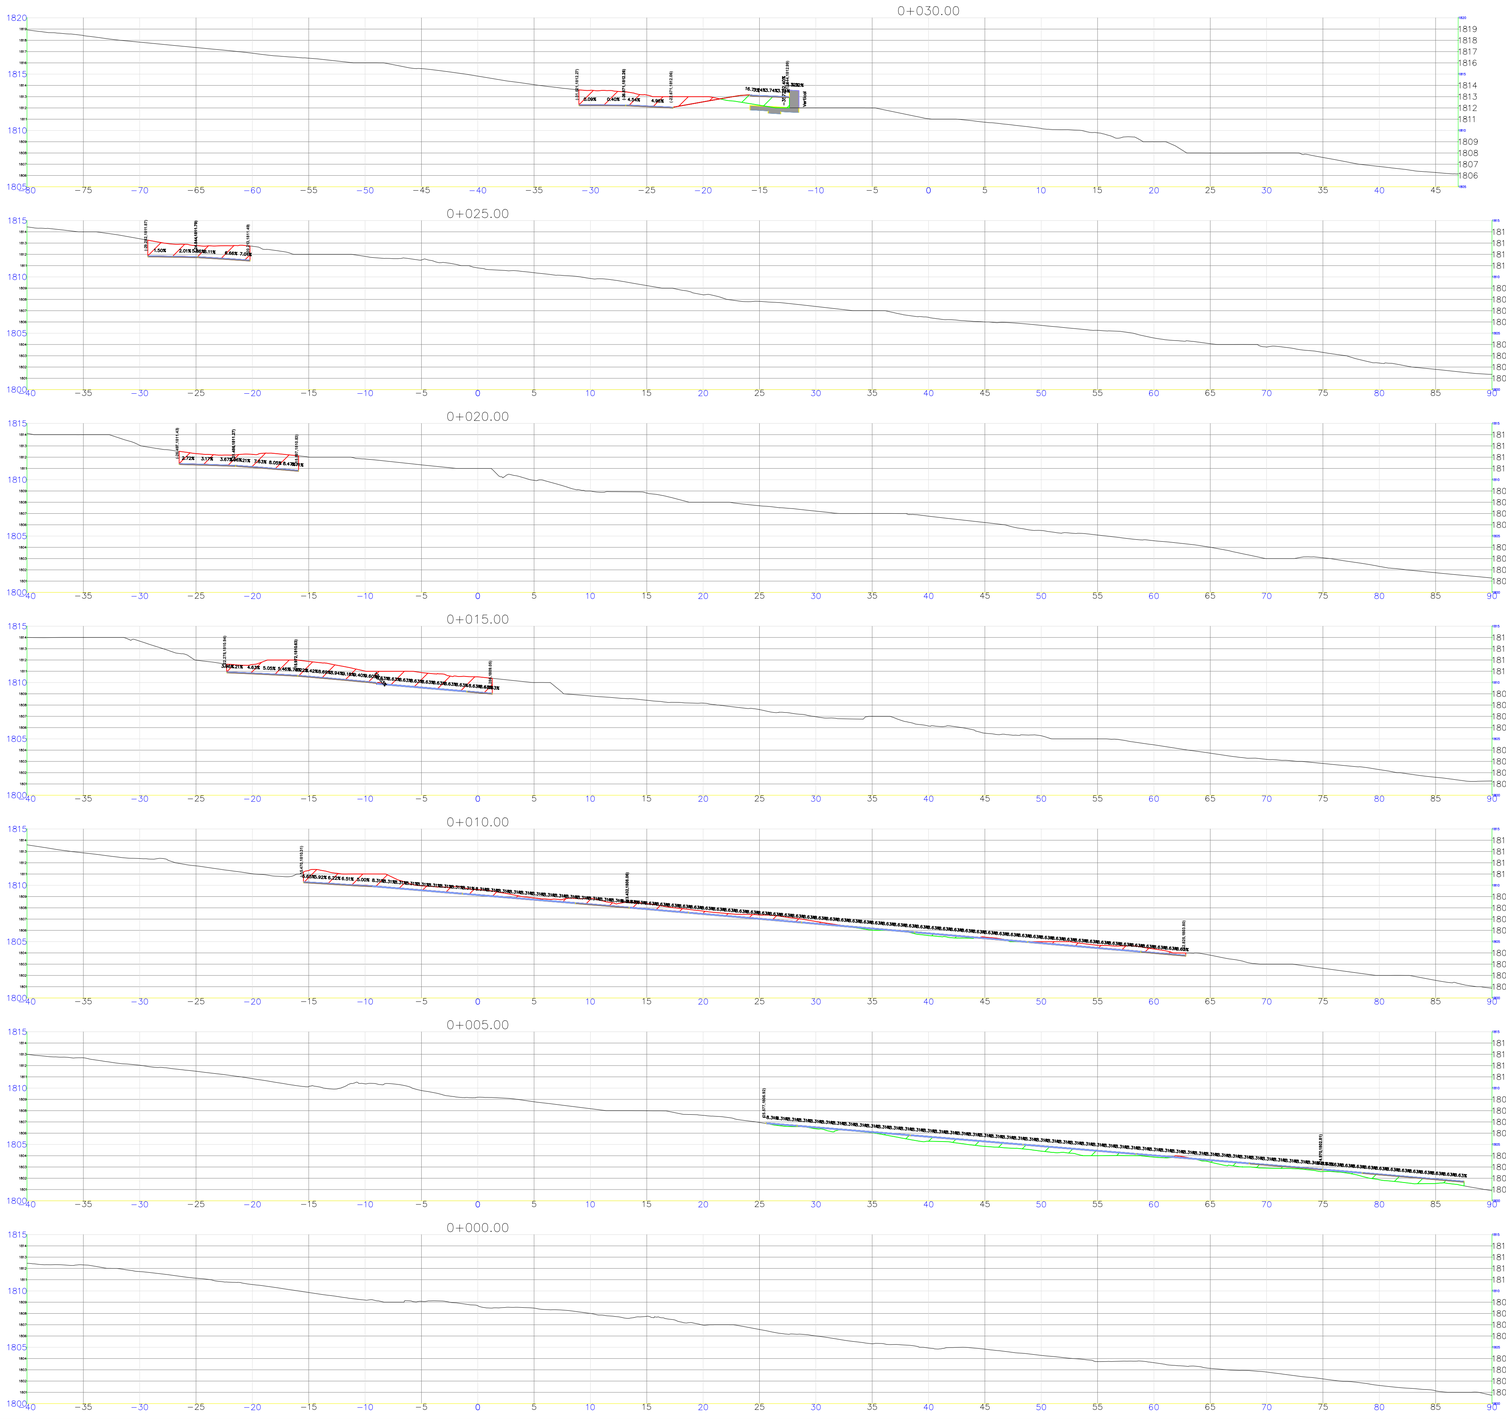

01 SECCIONES CONSTRUCTIVAS
ESCALA 1:250

JALISCO
GOBIERNO DEL ESTADO

UBICACIÓN



NOTAS:

SIMBOLOGÍA EN SECCIÓN:

Rasante de proyecto

Terreno existente

Bombeo de proyecto −2.03%

Datos de sección (offset al eje y elevación)

(Dif.: 0.60) (Dif.: 1667.358)

AUTORIZACIÓN

Mtro. Joel Iván Zuñiga Gosalvez
Director General de Proyectos de Ingeniería

Ing. Gerardo Gutiérrez Navarro
Director de Proyectos Carreteros

DATOS GENERALES :

Localización: Teocaltitán de Guadalupe.

Municipio: Jalostotitlán, Jalisco.

PROYECTO:


Construcción de ingreso vehicular y primera etapa de estacionamiento del museo de sitio Teocaltitán, en el municipio de Jalostotitlán, Jalisco

CONTENIDO:

Secciones constructivas de vialidades y estacionamiento Sentido Este - Oeste 1/6.

ESCALA:	FECHA:	CLAVE DE PLANO:
1:250	Nov. 2026	SECC-EO-01

Infraestructura y Obra Pública

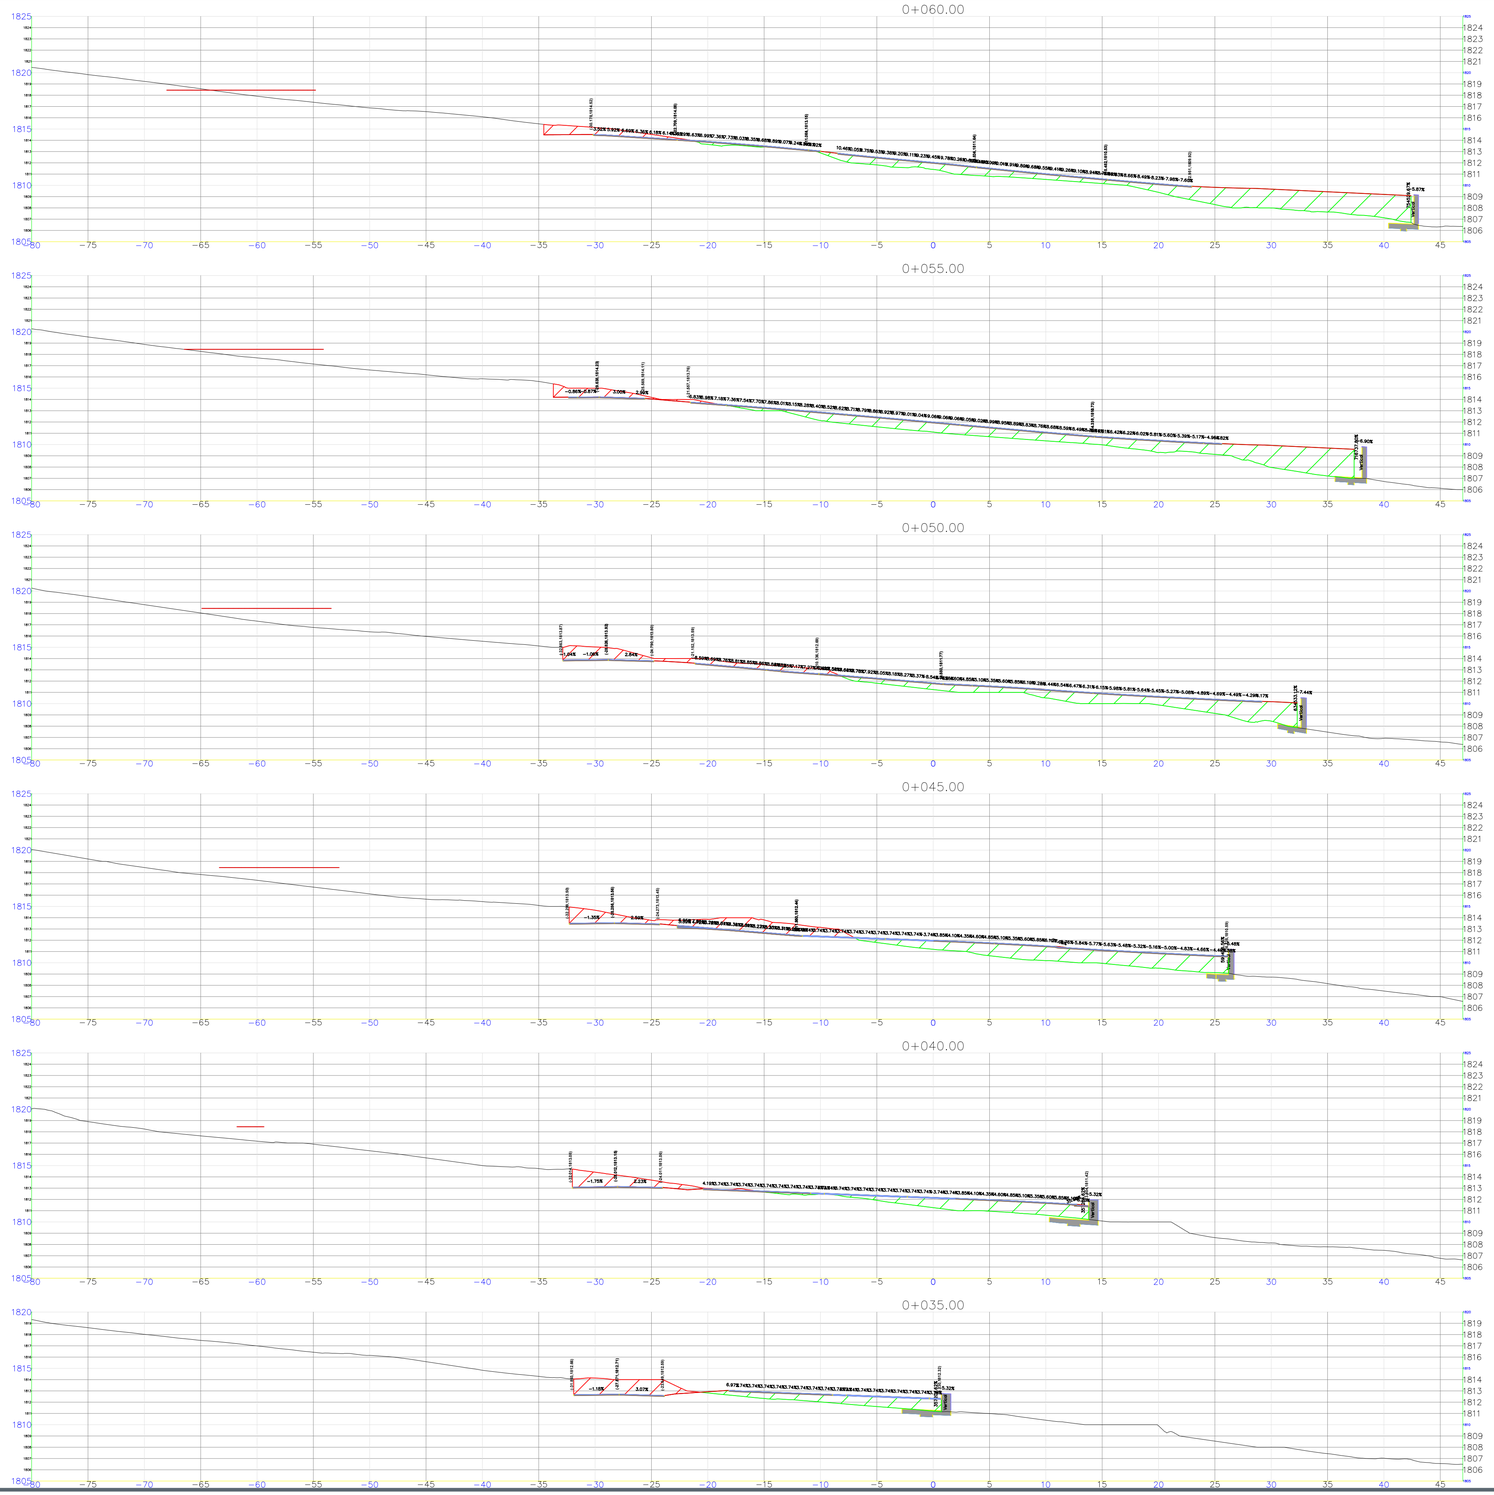

01 SECCIONES CONSTRUCTIVAS
ESCALA 1:250

JALISCO
GOBIERNO DEL ESTADO

UBICACIÓN



NOTAS:

SIMBOLOGÍA EN SECCIÓN:

Rasante de proyecto

Terreno existente

Bombeo de proyecto −2.03%

Datos de sección (offset al eje y elevación)

(DH: 0.60) (Dev: 1667.358)

AUTORIZACIÓN

Mtro. Joel Iván Zuñiga Gosalvez
Director General de Proyectos de Ingeniería

Ing. Gerardo Gutiérrez Navarro
Director de Proyectos Carreteros

DATOS GENERALES :

Localización: Teocaltitán de Guadalupe.

Municipio: Jalostotitlán, Jalisco.

PROYECTO:

Construcción de ingreso vehicular y primera etapa de estacionamiento del museo de sitio Teocaltitán, en el municipio de Jalostotitlán, Jalisco


CONTENIDO:

Secciones constructivas de vialidades y estacionamiento Sentido Este - Oeste 2/6.

ESCALA:	FECHA:	CLAVE DE PLANO:
1:250	Nov. 2026	SECC-EO-02

0 2.5 10.0
1.0 5.0 15.0
1:250

Infraestructura y Obra Pública

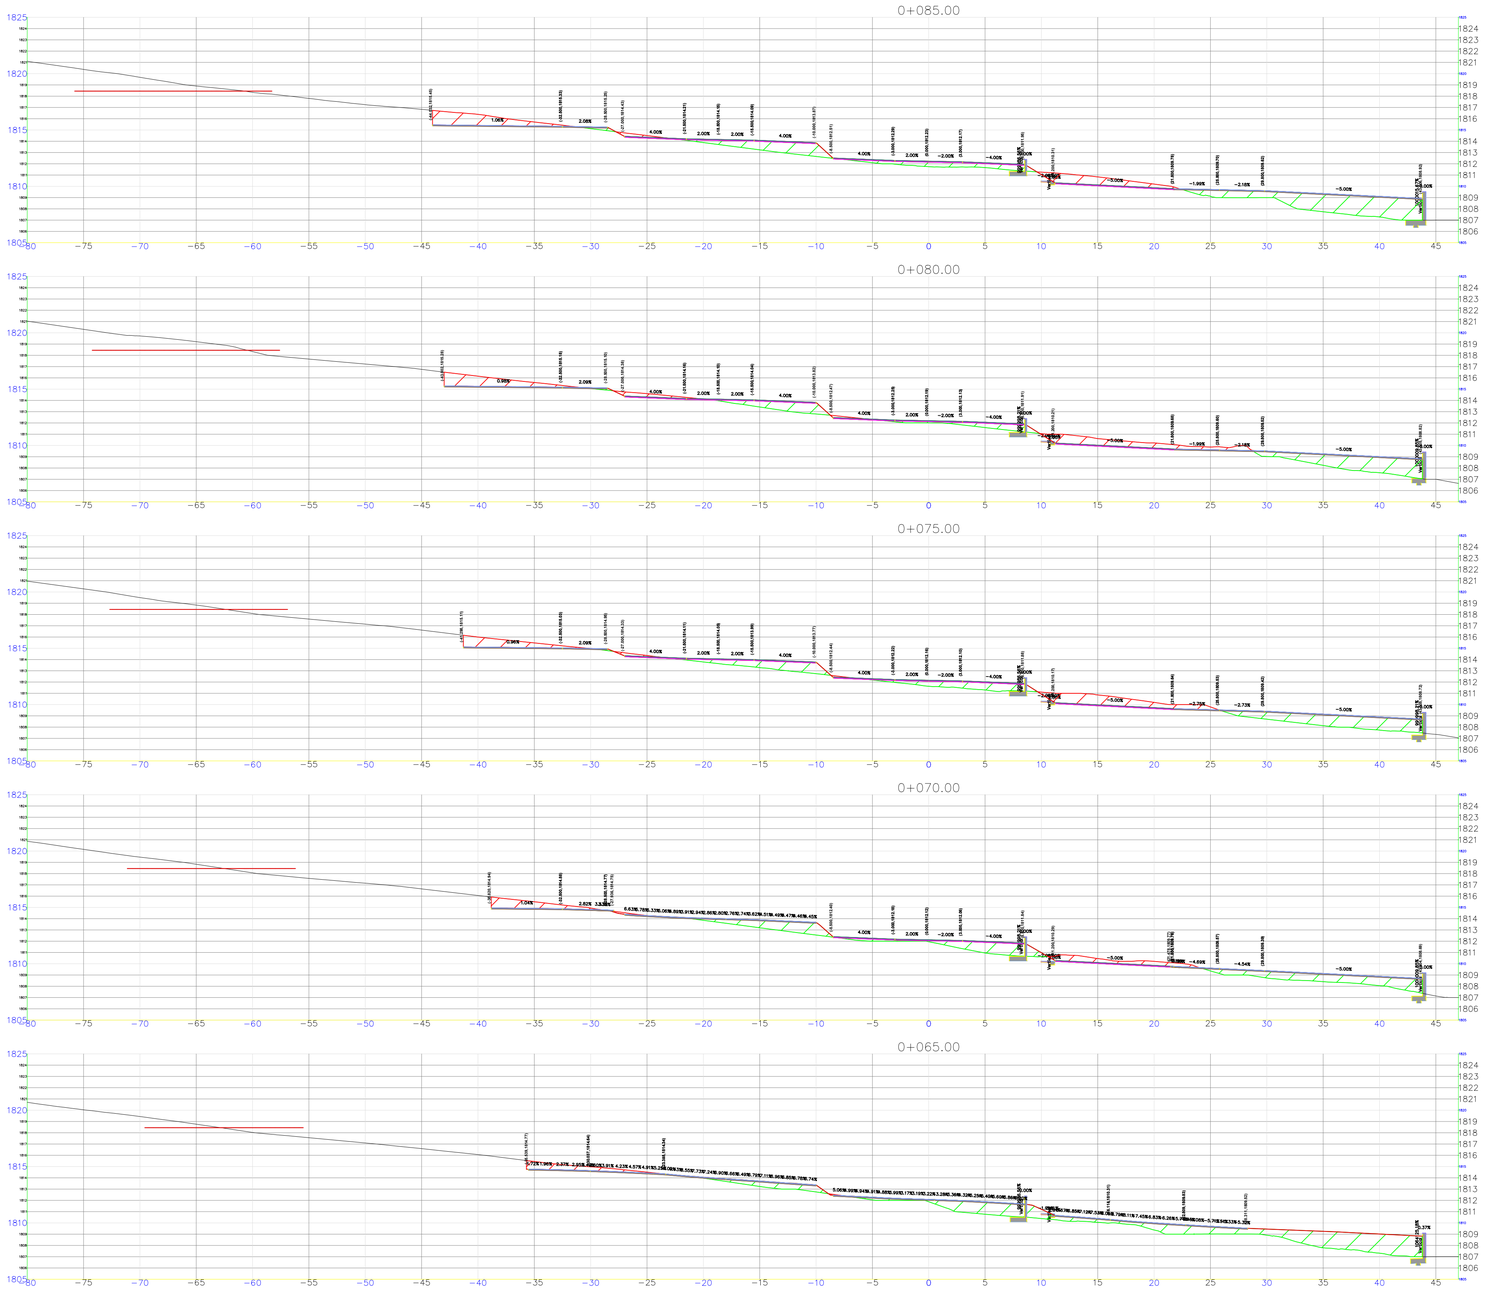


1:250

01 SECCIONES CONSTRUCTIVAS
ESCALA 1:250

JALISCO
GOBIERNO DEL ESTADO

UBICACIÓN

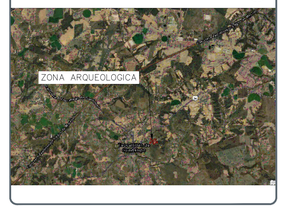

NOTAS:

SIMBOLOGÍA EN SECCIÓN:

Rasante de proyecto

Terreno existente

Bombeo de proyecto −2.03%

Datos de sección (offset al eje y elevación)

(Dif.: 0.60) (Dev.: 1667.356)

AUTORIZACIÓN

Mtro. Joel Iván Zuñiga Gosalvez
Director General de Proyectos de Ingeniería

Ing. Gerardo Gutiérrez Navarro
Director de Proyectos Carreteros

DATOS GENERALES :

Localización: Teocaltitán de Guadalupe.

Municipio: Jalostotitlán, Jalisco.

PROYECTO:


Construcción de ingreso vehicular y primera etapa de estacionamiento del mueso de sitio Teocaltitán, en el municipio de Jalostotitlán, Jalisco

CONTENIDO:

Secciones constructivas de vialidades y estacionamiento Sentido Este - Oeste 3/6.

ESCALA:	FECHA:	CLAVE DE PLANO:
1:250	Nov. 2026	SECC-EO-03

Infraestructura y Obra Pública

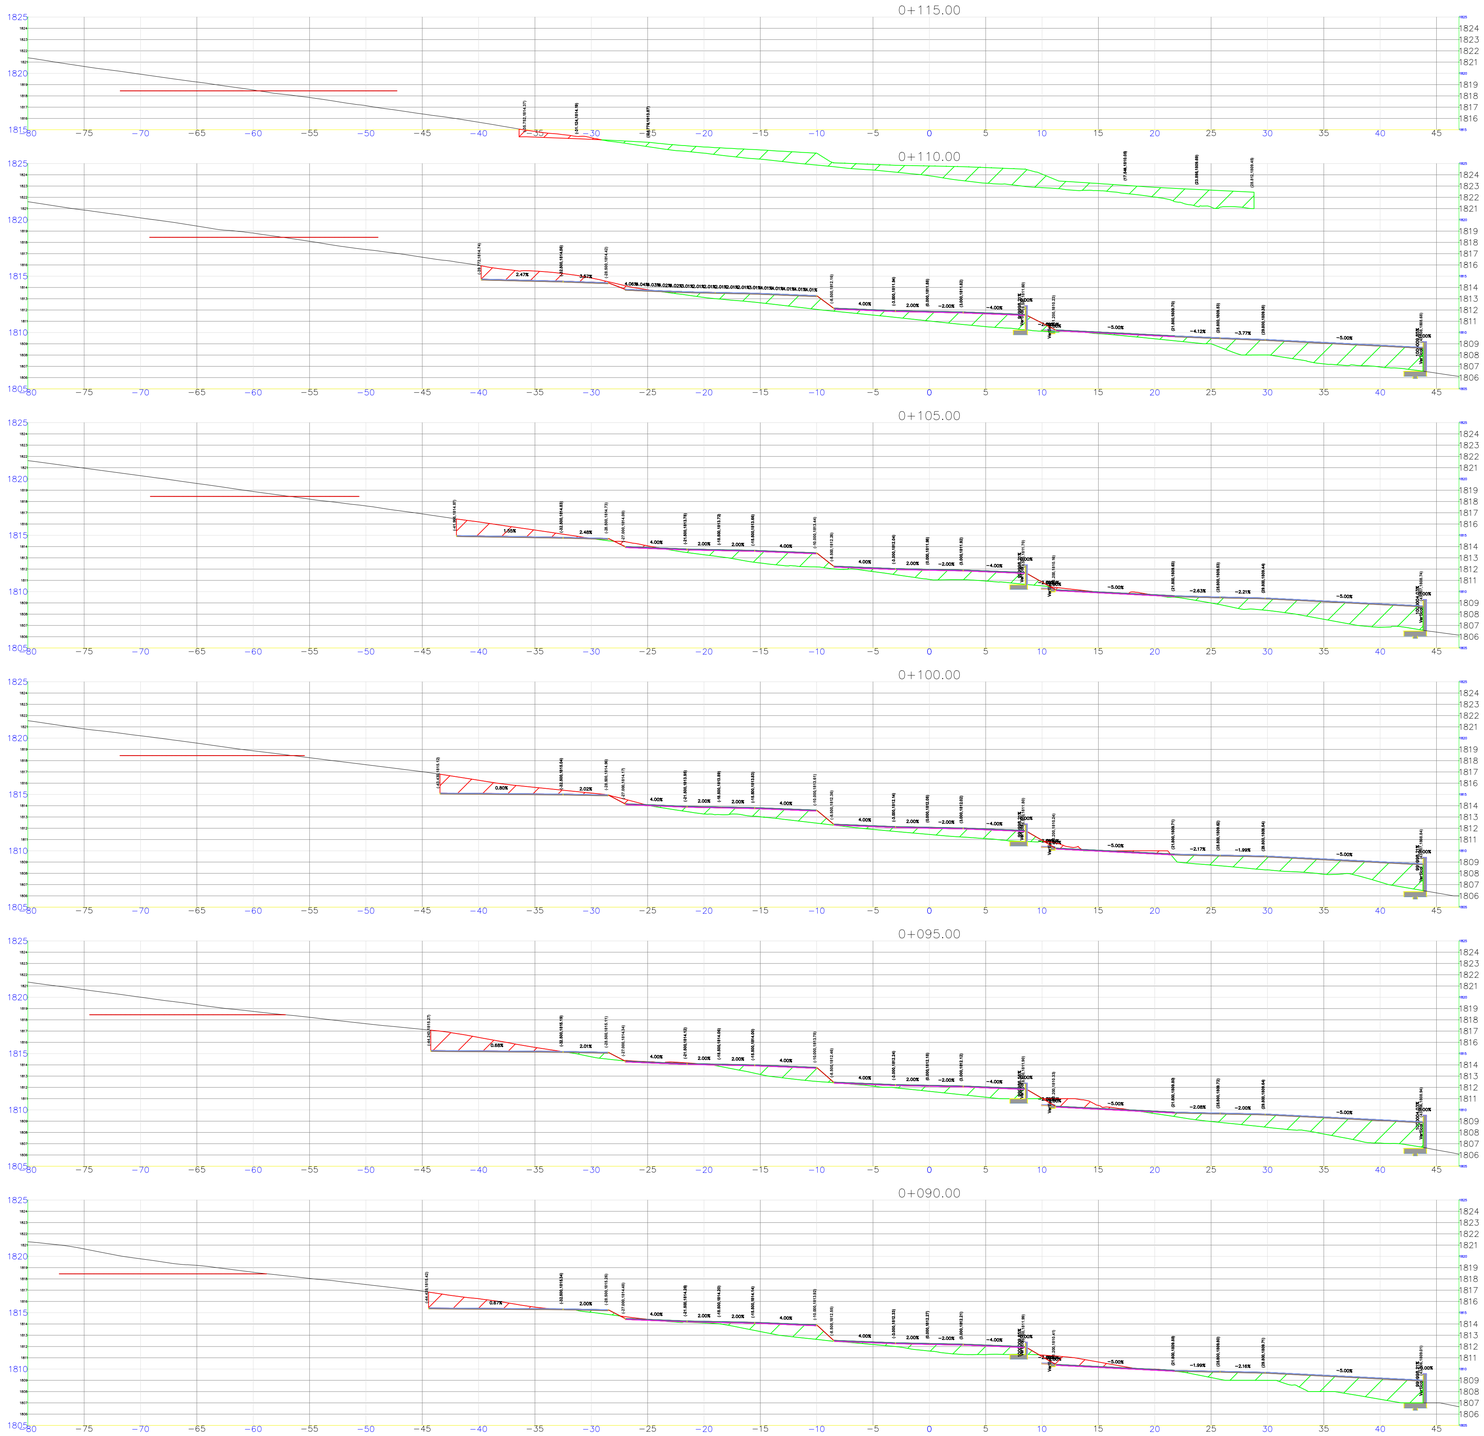

01 SECCIONES CONSTRUCTIVAS
ESCALA 1:250

JALISCO
GOBIERNO DEL ESTADO

UBICACIÓN



NOTAS:

SIMBOLOGÍA EN SECCIÓN:

Rasante de proyecto

Terreno existente

Bombeo de proyecto: −2.03%

Datos de sección (offset al eje y elevación)

(DH: 0.60) (Dev: 1667.358)

AUTORIZACIÓN

Mtro. Joel Iván Zuñiga Gosalvez
Director General de Proyectos de Ingeniería

Ing. Gerardo Gutiérrez Navarro
Director de Proyectos Carreteros

DATOS GENERALES :

Localización: Teocaltitán de Guadalupe.

Municipio: Jalostotitlán, Jalisco.

PROYECTO:

Construcción de ingreso vehicular y primera etapa de estacionamiento del museo de sitio Teocaltitán, en el municipio de Jalostotitlán, Jalisco


CONTENIDO:

Secciones constructivas de vialidades y estacionamiento Sentido Este - Oeste 4/6.

ESCALA:	FECHA:	CLAVE DE PLANO:
1:250	Nov. 2026	SECC-EO-04

0 2.5 10.0
1.0 5.0 15.0
1:250

Infraestructura y Obra Pública

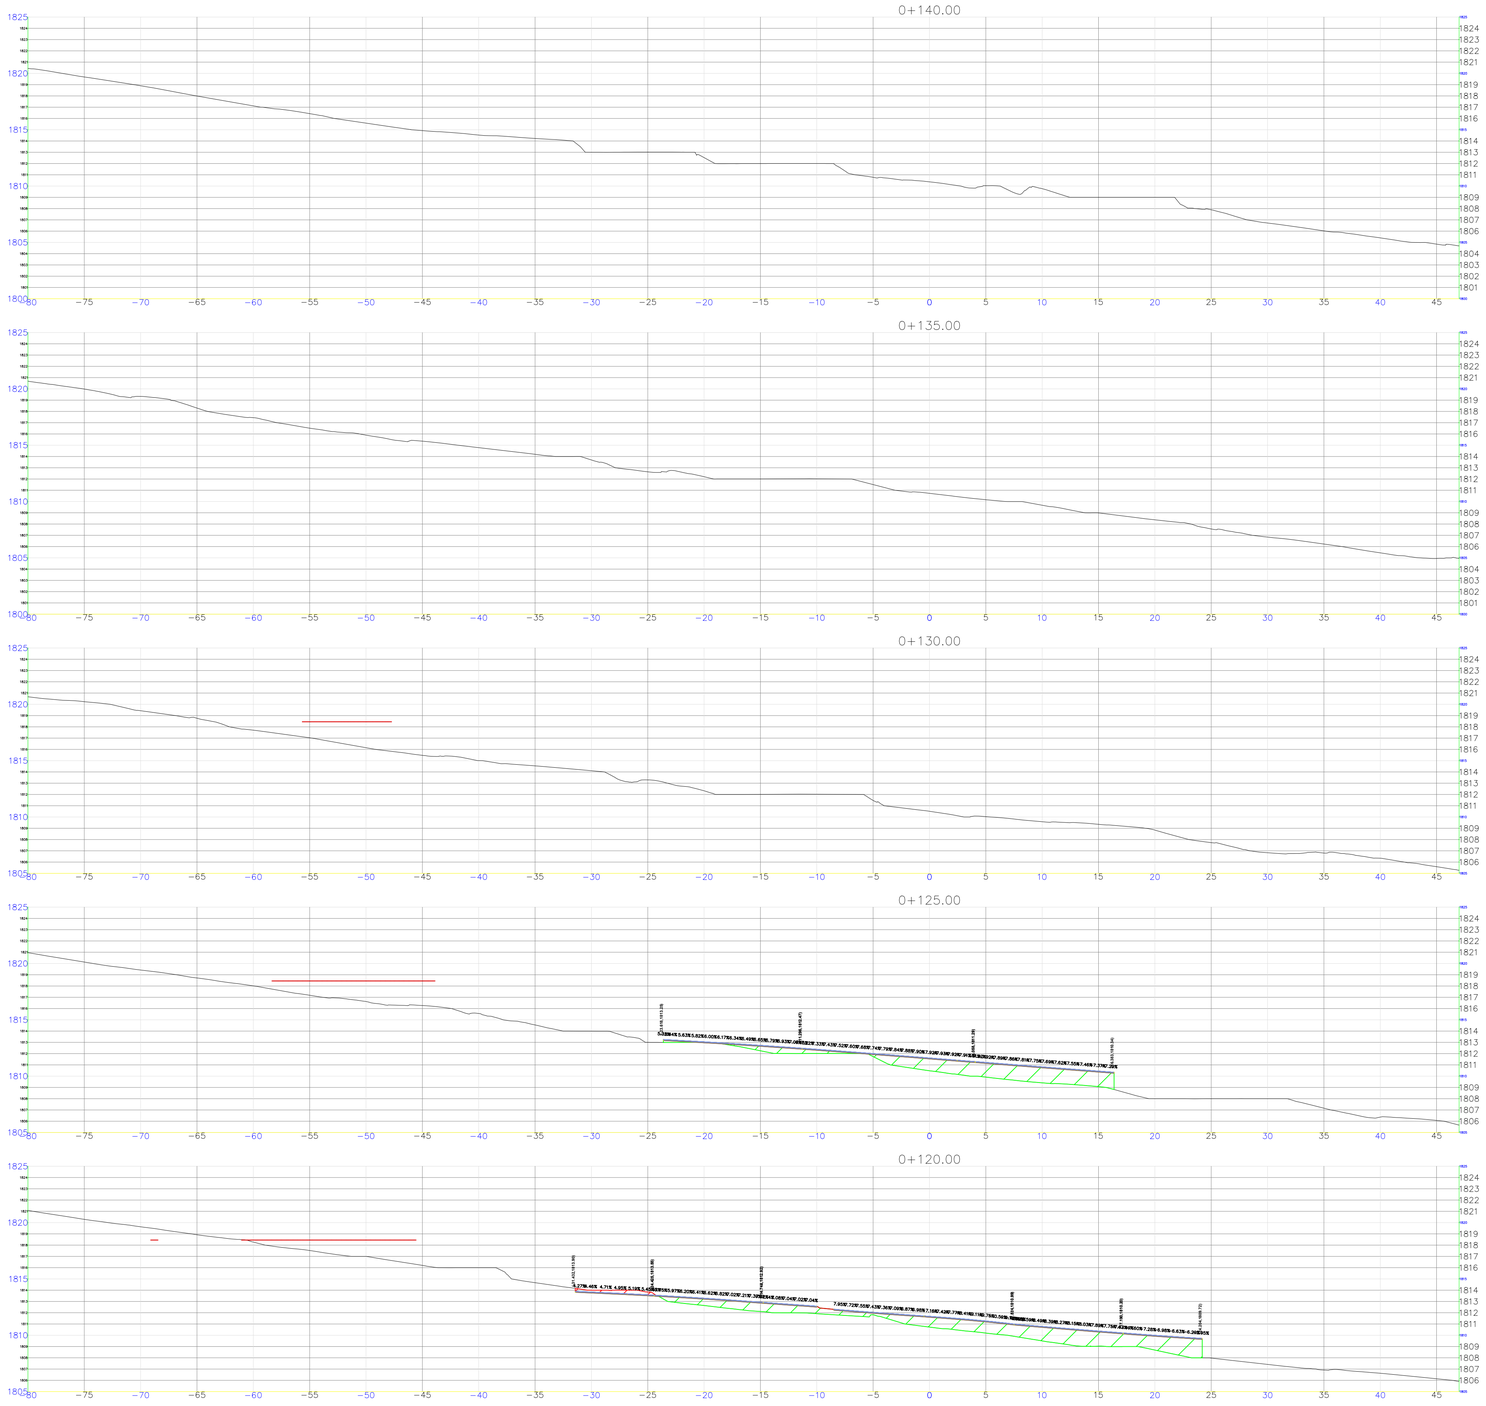

01 SECCIONES CONSTRUCTIVAS
ESCALA 1:250

JALISCO
GOBIERNO DEL ESTADO

UBICACIÓN



NOTAS:

SIMBOLOGÍA EN SECCIÓN:

Rasante de proyecto

Terreno existente

Bombeo de proyecto −2.03%

Datos de sección (offset al eje y elevación)

(Dif.: 0.60) (Dev.: 1667.358)

AUTORIZACIÓN

Mtro. Joel Iván Zuñiga Gosalvez
Director General de Proyectos de Ingeniería

Ing. Gerardo Gutiérrez Navarro
Director de Proyectos Carreteros

DATOS GENERALES :

Localización: Teocaltitán de Guadalupe.

Municipio: Jalostotitlán, Jalisco.

PROYECTO:


Construcción de ingreso vehicular y primera etapa de estacionamiento del museo de sitio Teocaltitán, en el municipio de Jalostotitlán, Jalisco

CONTENIDO:

Secciones constructivas de vialidades y estacionamiento Sentido Este - Oeste 5/6.

ESCALA:	FECHA:	CLAVE DE PLANO:
1:250	Nov. 2026	SECC-EO-05

Infraestructura y Obra Pública

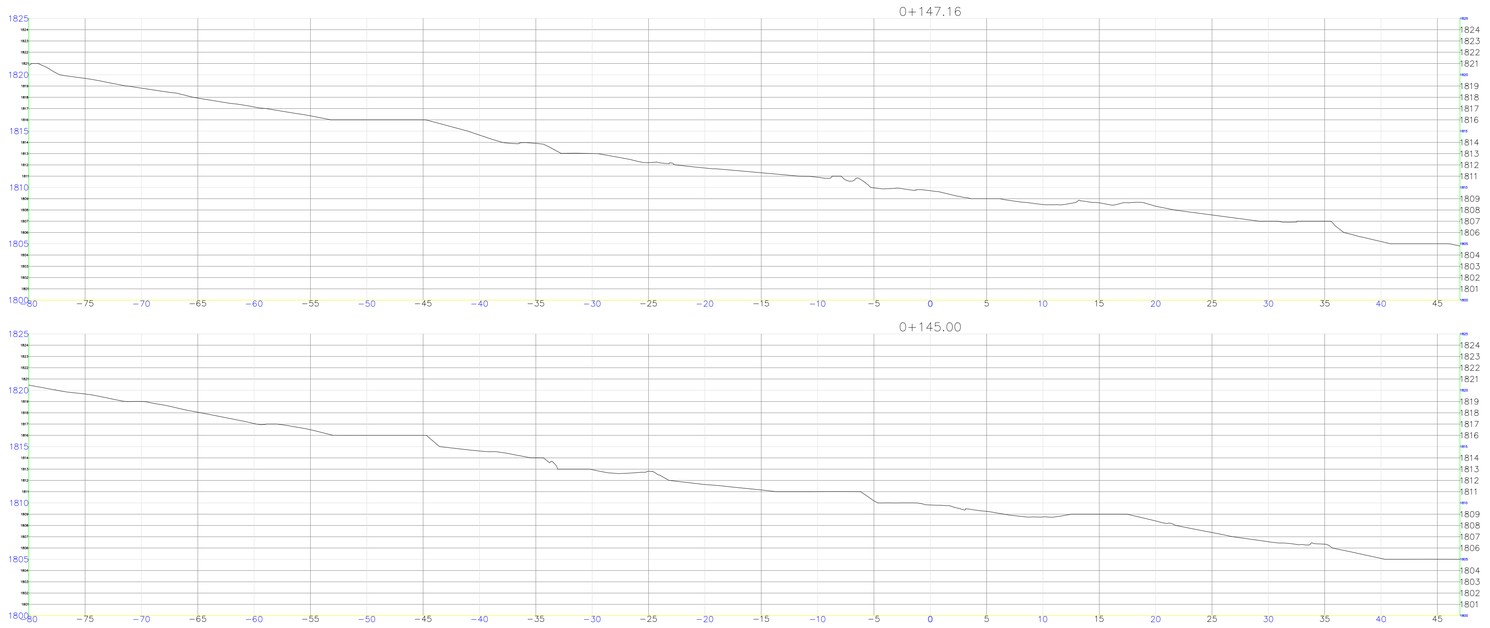

0 2.5 10.0
1.0 5.0 15.0
1:250

01 SECCIONES CONSTRUCTIVAS
ESCALA 1:250

JALISCO
GOBIERNO DEL ESTADO

UBICACIÓN



NOTAS:

SIMBOLOGÍA EN SECCIÓN:

Rasante de proyecto

Terreno existente

Bombeo de proyecto −2.03%

Datos de sección (offset al eje y elevación)

(Dist. 0.60) (Elev.= 1667.358)

AUTORIZACIÓN

Mtro. Joel Iván Zuñiga Gosalvez
Director General de Proyectos de Ingeniería

Ing. Gerardo Gutiérrez Navarro
Director de Proyectos Carreteros

DATOS GENERALES :

Localización: Teocaltitán de Guadalupe.

Municipio: Jalostotitlán, Jalisco.

PROYECTO:


Construcción de ingreso vehicular y primera etapa de estacionamiento del museo de sitio Teocaltitán, en el municipio de Jalostotitlán, Jalisco

CONTENIDO:

Secciones constructivas de vialidades y estacionamiento Sentido Este - Oeste 6/6.

ESCALA:	FECHA:	CLAVE DE PLANO:
1:250	Nov. 2026	SECC-EO-06

Infraestructura y Obra Pública

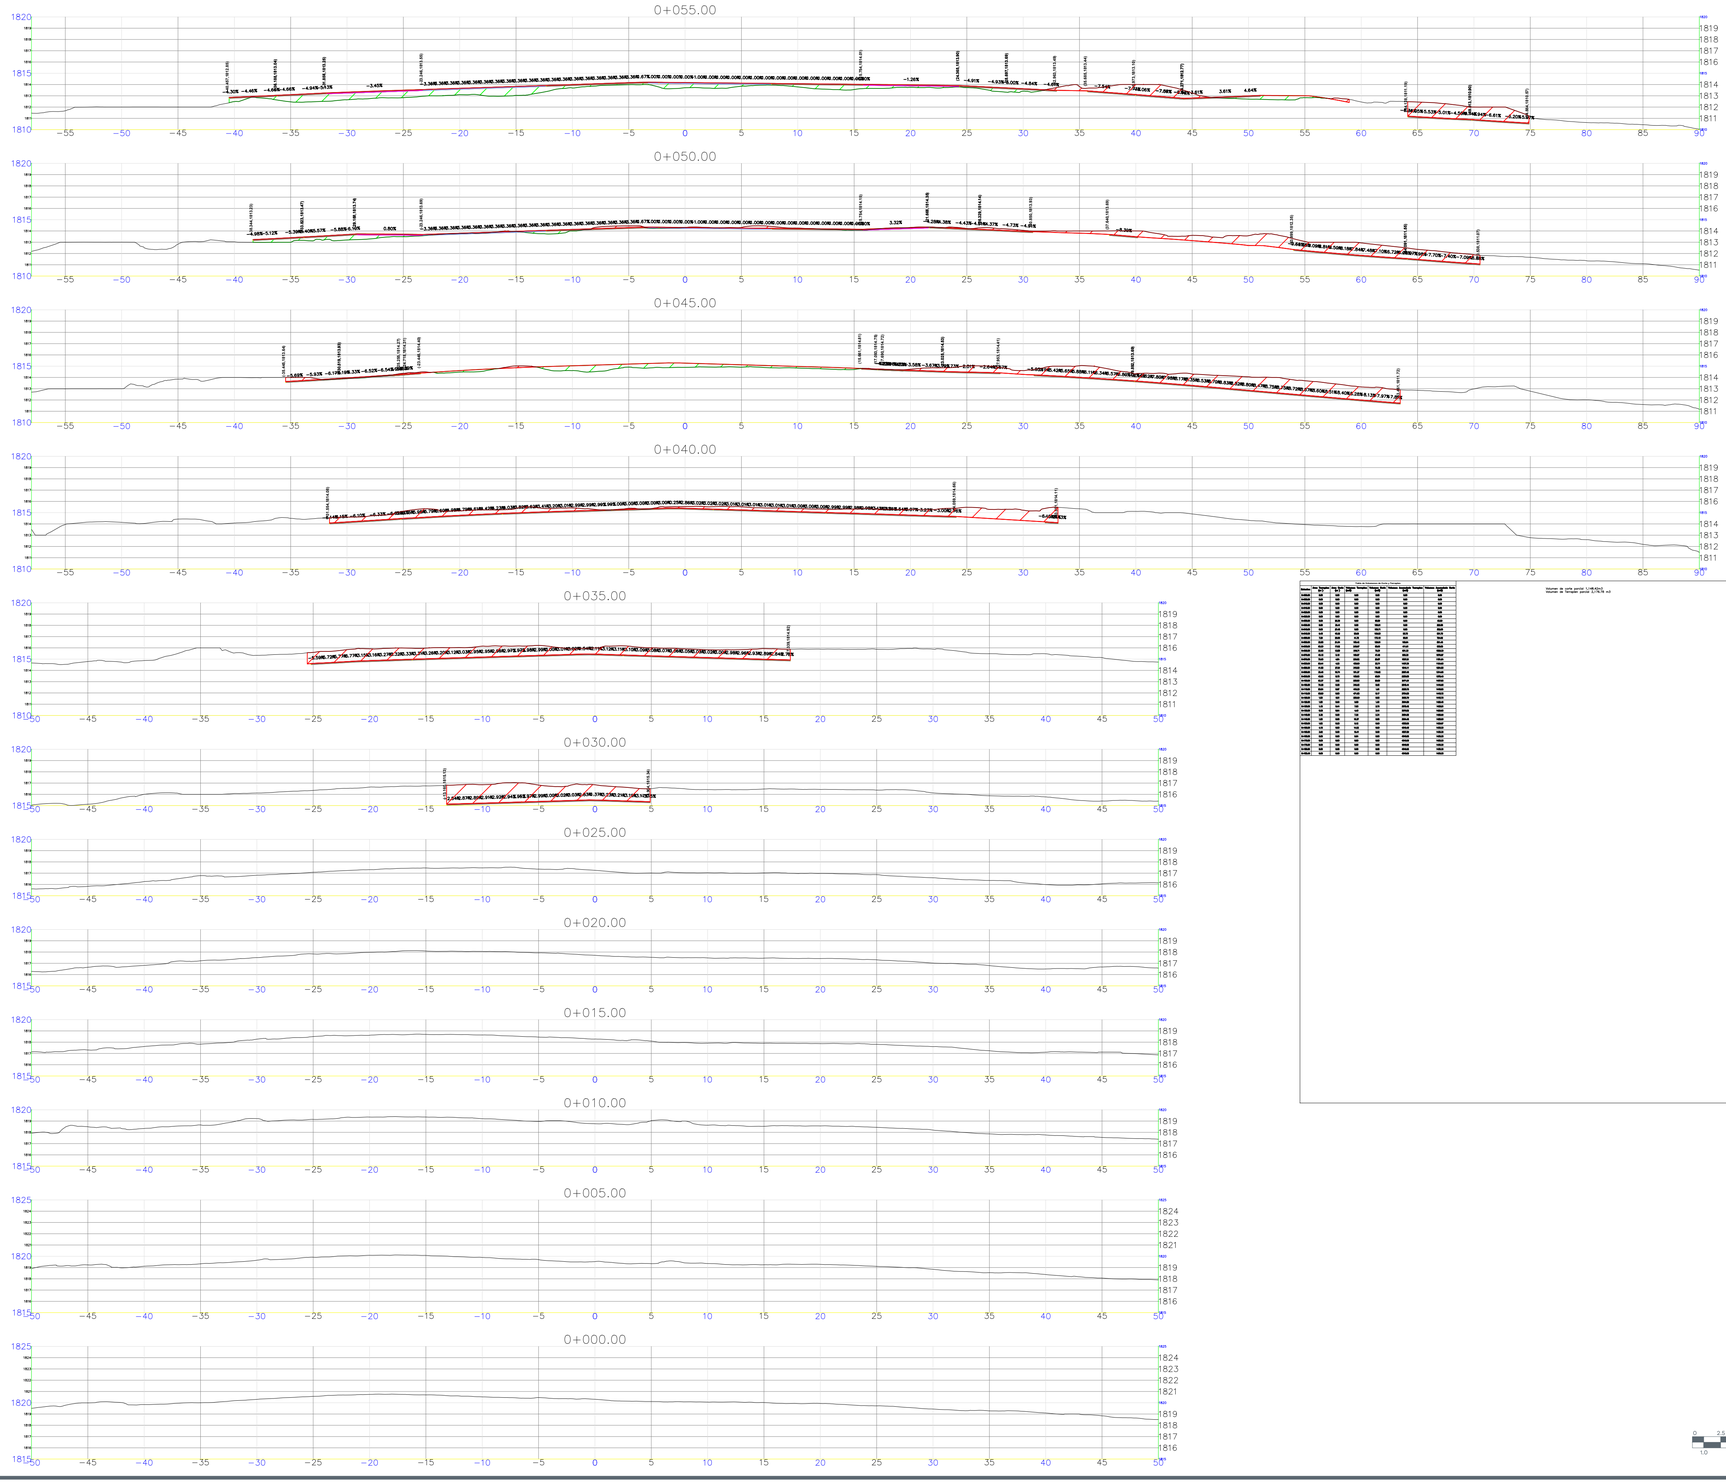


1:250

01 SECCIONES CONSTRUCTIVAS
ESCALA 1:250

JALISCO
GOBIERNO DEL ESTADO

UBICACIÓN

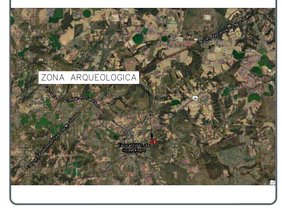

NOTAS:

SIMBOLOGÍA EN SECCIÓN:

Rasante de proyecto

Terreno existente

Bombeo de proyecto: −2.03%

Datos de sección (offset al eje y elevación)

(DH: 0.60) (Dev: 1667.556)

AUTORIZACIÓN

Mtro. Joel Iván Zuñiga Gosalvez
Director General de Proyectos de Ingeniería

Ing. Gerardo Gutiérrez Navarro
Director de Proyectos Carreteros

DATOS GENERALES :

Localización: Teocaltitán de Guadalupe.

Municipio: Jalostotitlán, Jalisco.

PROYECTO:


Construcción de ingreso vehicular y primera etapa de estacionamiento del mueso de sitio Teocaltitán, en el municipio de Jalostotitlán, Jalisco

CONTENIDO:

Secciones constructivas de vialidades y estacionamiento Sentido Norte-Sur 1/4.

ESCALA:	FECHA:	CLAVE DE PLANO:
1:250	Nov. 2026	SECC-NS-01

Infraestructura y Obra Pública

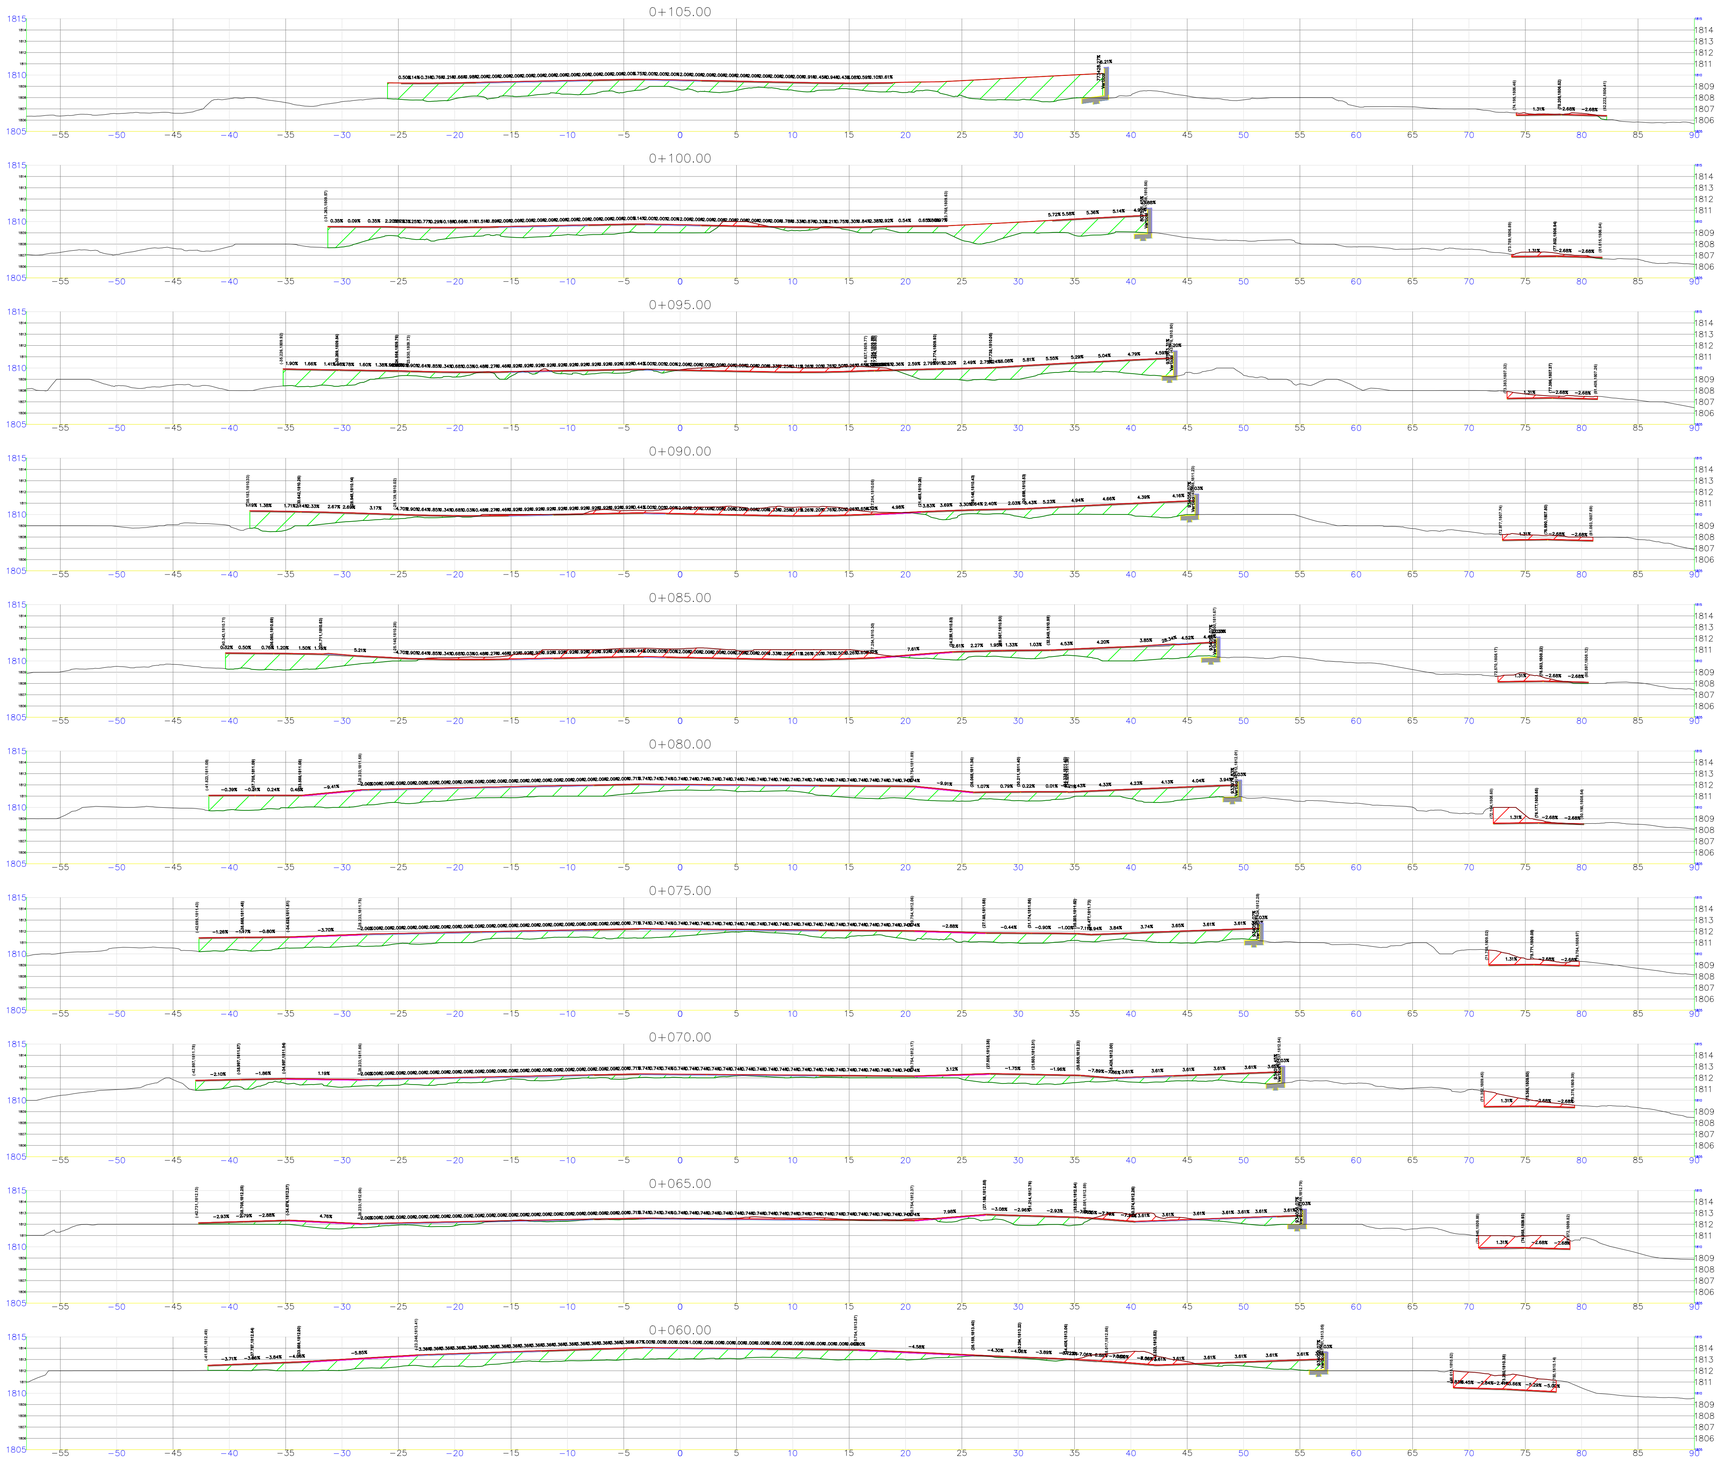

01 SECCIONES CONSTRUCTIVAS
ESCALA 1:250

JALISCO
GOBIERNO DEL ESTADO

UBICACIÓN



NOTAS:

SIMBOLOGÍA EN SECCIÓN:

Rasante de proyecto

Terreno existente

Bombeo de proyecto -2.03%

Datos de sección (offset al eje y elevación)

(Dif.: 0.60) (Elev.: 1667.058)

AUTORIZACIÓN

Mtro. Joel Iván Zuñiga Gosalvez
Director General de Proyectos de Ingeniería

Ing. Gerardo Gutiérrez Navarro
Director de Proyectos Carreteros

DATOS GENERALES :

Localización: Teocaltitán de Guadalupe.

Municipio: Jalostotitlán, Jalisco.

PROYECTO:


Construcción de ingreso vehicular y primera etapa de estacionamiento del museo de sitio Teocaltitán, en el municipio de Jalostotitlán, Jalisco

CONTENIDO:

Secciones constructivas de vialidades y estacionamiento Sentido Norte-Sur 2/4.

ESCALA:	FECHA:	CLAVE DE PLANO:
1:250	Nov. 2026	SECC-NS-02


Infraestructura y Obra Pública

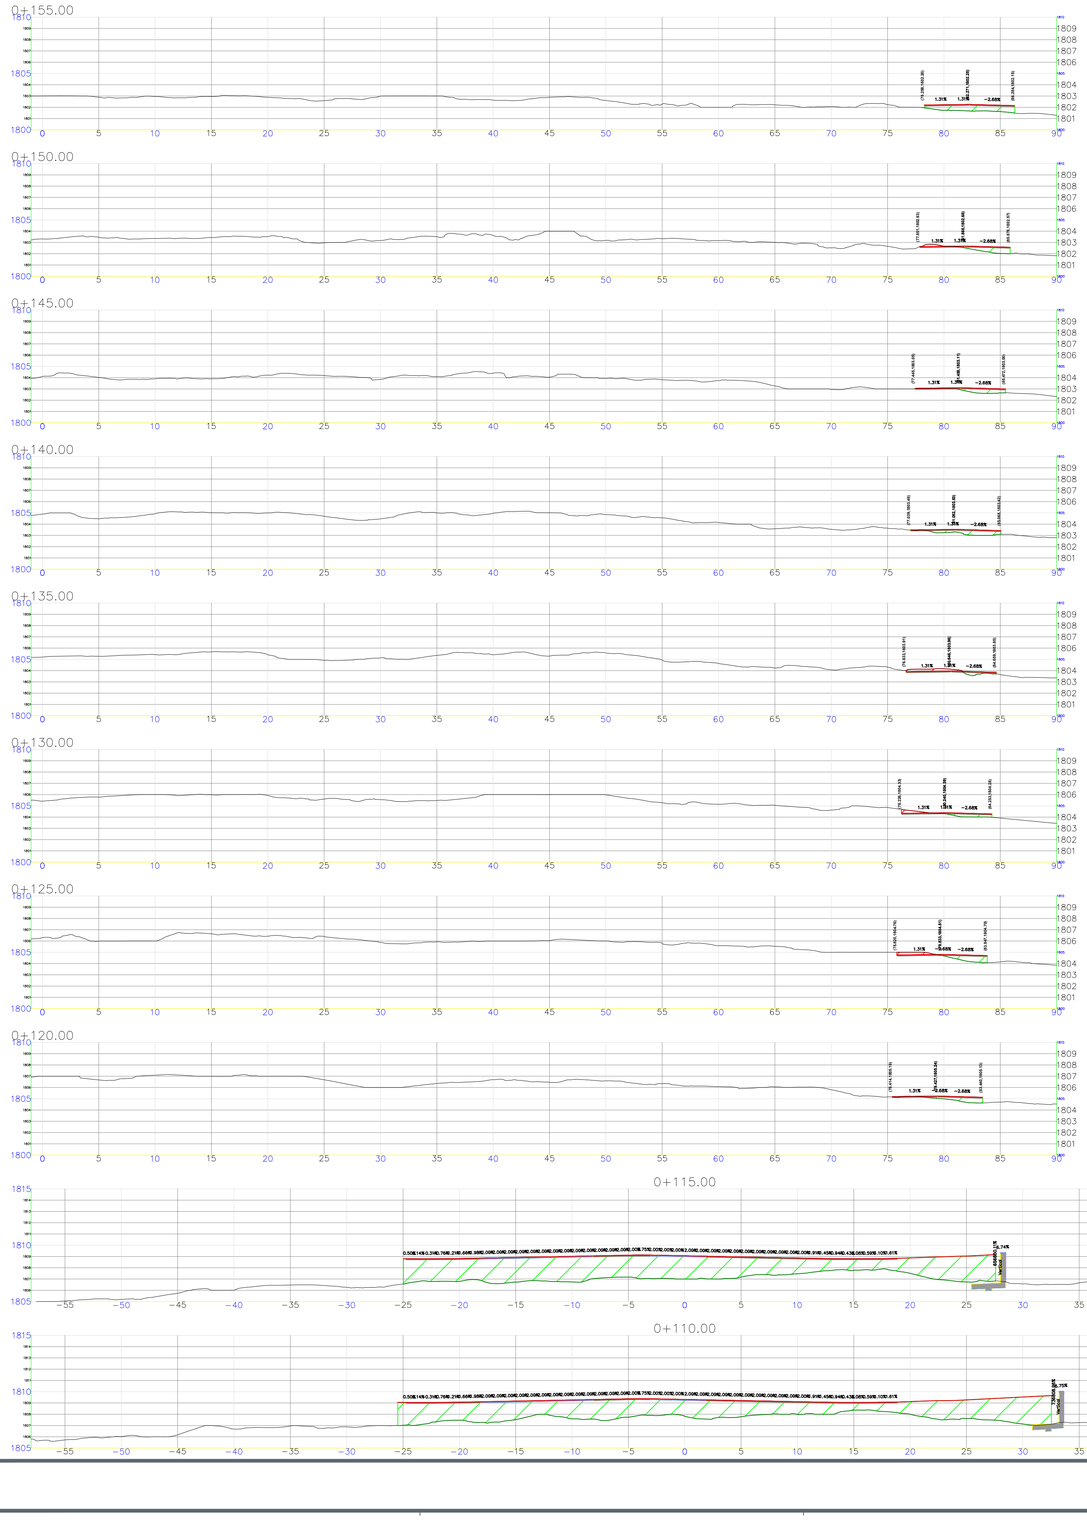

01 SECCIONES CONSTRUCTIVAS
ESCALA 1:250

JALISCO
GOBIERNO DEL ESTADO

UBICACIÓN

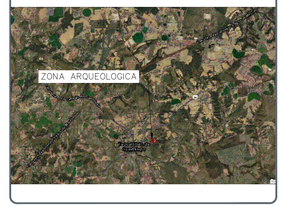

NOTAS:

SIMBOLOGÍA EN SECCIÓN:

Rasante de proyecto

Terreno existente

Bombeo de proyecto: −2.03%

Datos de sección (offset al eje y elevación)

(2M: 0.60) (Dmx: 1667.358)

AUTORIZACIÓN

Mtro. Joel Iván Zuñiga Gosalvez
Director General de Proyectos de Ingeniería

Ing. Gerardo Gutiérrez Navarro
Director de Proyectos Carreteros

DATOS GENERALES :

Localización: Teocaltitán de Guadalupe.

Municipio: Jalostotitlán, Jalisco.

PROYECTO:

Construcción de ingreso vehicular y primera etapa de estacionamiento del mueso de sitio Teocaltitán, en el municipio de Jalostotitlán, Jalisco


CONTENIDO:

Secciones constructivas de vialidades y estacionamiento Sentido Norte-Sur 3/4.

ESCALA:	FECHA:	CLAVE DE PLANO:
1:250	Nov. 2026	SECC-NS-03

1:250


Infraestructura y Obra Pública

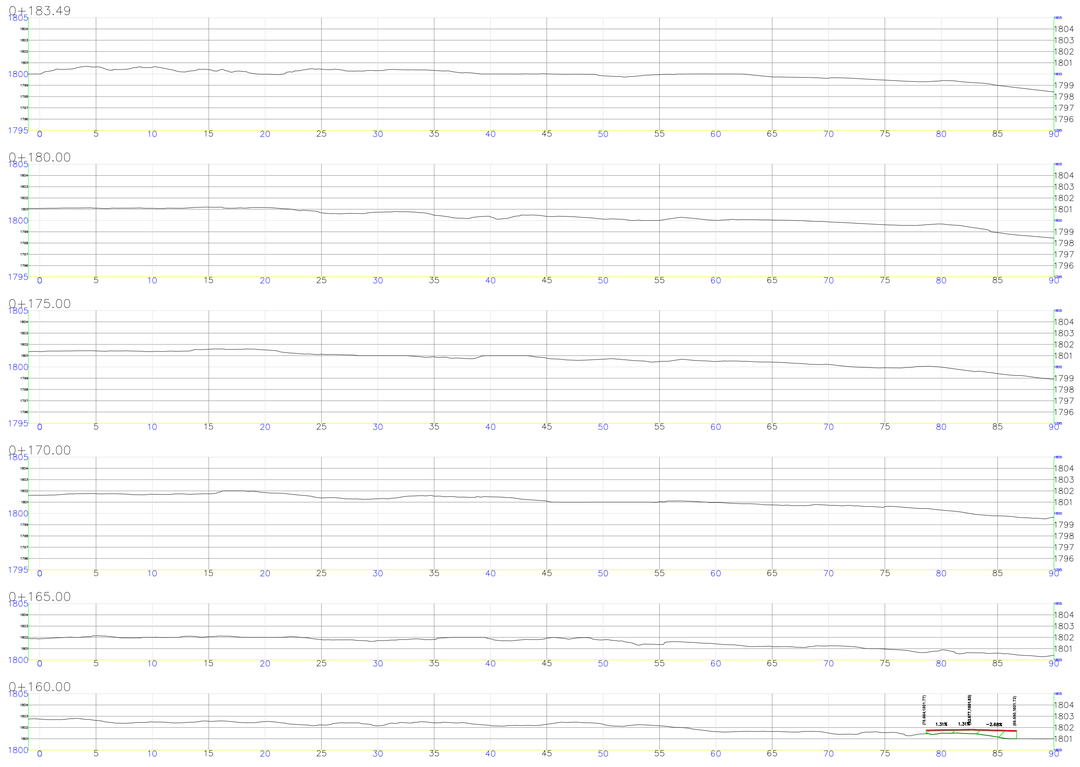

01 SECCIONES CONSTRUCTIVAS
ESCALA 1:250

JALISCO
GOBIERNO DEL ESTADO

UBICACIÓN

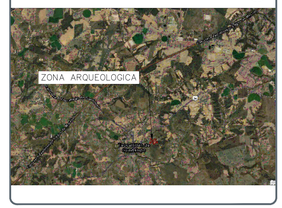

NOTAS:

SIMBOLOGÍA EN SECCIÓN:

Rasante de proyecto

Terreno existente

Bombeo de proyecto -2.03%

Datos de sección (offset al eje y elevación)

(Dist.: 0.60) (Elev.: 1667.358)

AUTORIZACIÓN

Mtro. Joel Iván Zuñiga Gosalvez
Director General de Proyectos de Ingeniería

Ing. Gerardo Gutiérrez Navarro
Director de Proyectos Carreteros

DATOS GENERALES :

Localización: Teocaltitán de Guadalupe.

Municipio: Jalostotitlán, Jalisco.

PROYECTO:

Construcción de ingreso vehicular y primera etapa de estacionamiento del museo de sitio Teocaltitán, en el municipio de Jalostotitlán, Jalisco

CONTENIDO:

Secciones constructivas de vialidades y estacionamiento Sentido Norte-Sur 4/4.

ESCALA:	FECHA:	CLAVE DE PLANO:
1:250	Nov. 2026	SECC-NS-04

0 2.5 10.0
1.0 5.0 15.0
1:250

Infraestructura y Obra Pública